



Рабочая документация.
Разбросовка проект G-12-kl180-10100x8900-1.
Дом из клееного бруса 180 х 145(h) мм
10 100 х 8 900 мм
G-12-kl180-10100x8900-1



2015 г.

Согласовано			
Взам. инв. №			
Подп. и дата			
Инв. № подл.			


Ведомость чертежей основного комплекта		
№ ли...	Наименование	Примечание
	Эскиз 1-й этаж	
	Эскиз 2-й этаж	
	Титульный лист	
.	Ведомость чертежей	
01	План 1-го этажа, экспликация помещений	
02	План 2-го этажа	
03	План фундамента	
04	Развертка кровли, ведомость кровли	
05	Фасад 1-6	
06	Фасад И-А	
07	Фасад 6-1	
08	Фасад А-И	
09	Разрез 1-1	
10	Разрез 2-2	
11	Разрез 3-3	
12	Разрез 4-4	
13	Подкладная доска, ведомость подкладной доски	
14	Цокольное перекрытие, ведомость балок перекрытий цоколя	
15	Межэтажное перекрытие, ведомость балок межэтажных перекрытий	
16	План стропильной системы, ведомость стропил	
17	Проекция стропильной системы	
18	Порядовка по оси А	
19	Порядовка по оси Б	
20	Порядовка по оси В	
21	Порядовка по оси Г	
22	Порядовка по оси Д	
23	Порядовка по оси Е	
24	Порядовка по оси Ж	
25	Порядовка по оси И	
26	Порядовка по оси 1	
27	Порядовка по оси 2	
28	Порядовка по оси 3	

Ведомость чертежей основного комплекта		
№ ли...	Наименование	Примечание
29	Порядовка по оси 4	
30	Порядовка по оси 5	
31	Порядовка по оси 6	
32	Вид 1	
33	Вид 2	
34	Вид 3	
35	Вид 4	
36	Сруб 1	
37	Сруб 2	
38	Сруб 3	
39	Сруб 4	
40	Сруб п-1м-5	
41	Сруб п-4м-5	
42	Конструктив 1-5	

						G-12-kl180-10100x8900-1			
						Заказчик: _____			
Изм.	Кол.уч.	Лист	№Док.	Подп.	Дата				
						Дом из клееного бруса 10100 x 8900 мм	Стадия	Лист	Листов
							Р	.	42
						Ведомость чертежей		kontakt@projectstroy.com	
								http://www.projectstroy.com	

Согласовано		Взам. инв. №		Подп. и дата		Инв. № подл.	

Примечания: 1. Ширина проемов под окна и двери указана для проемов в "свежем" срубе без учета установки обсады.
2. Отметка 0.000 - нижний венец строения.

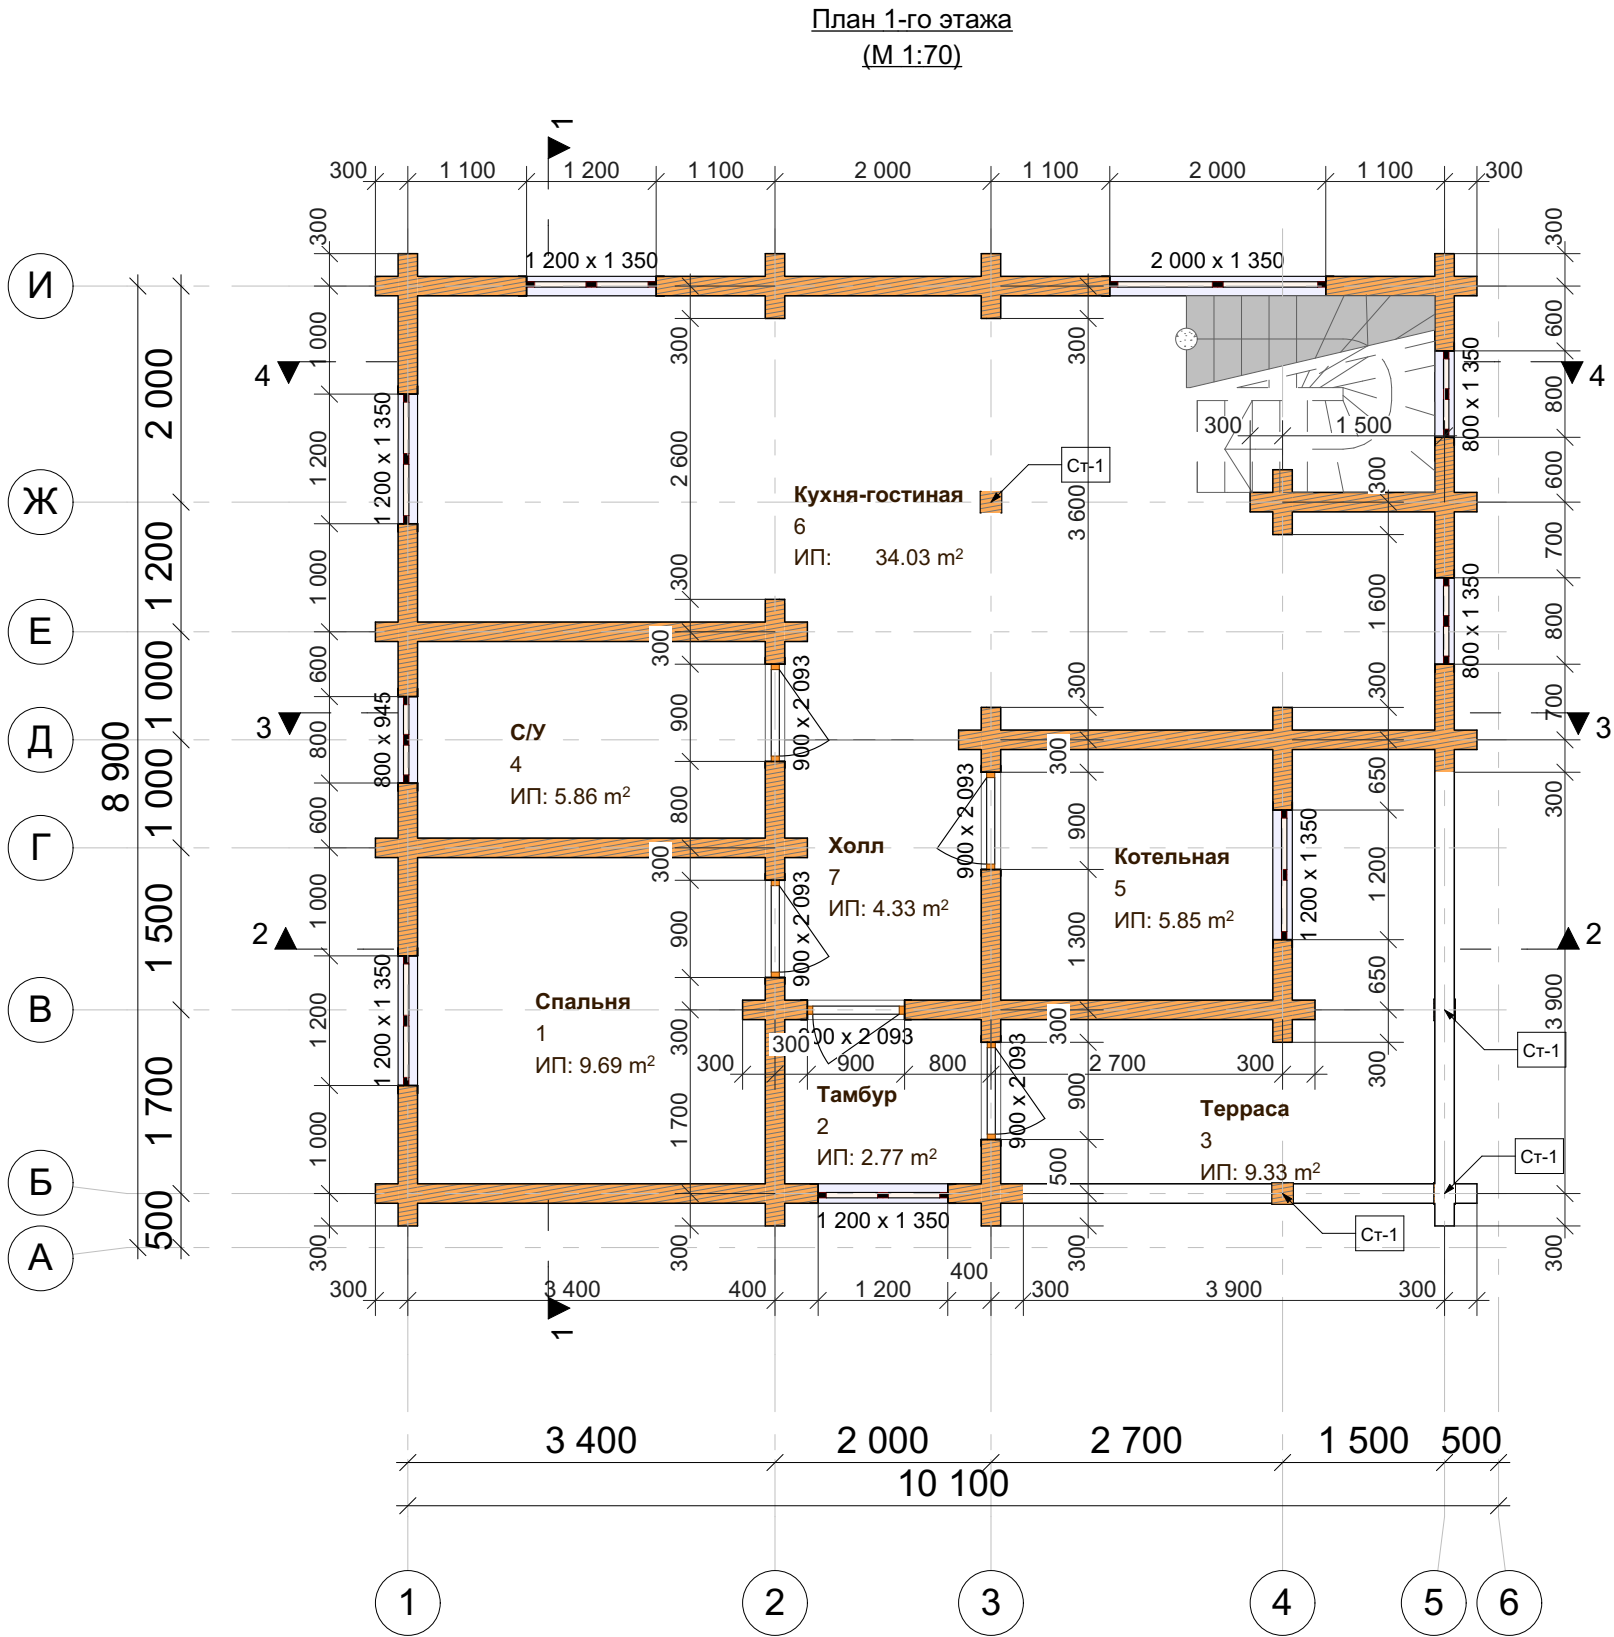

Экспликация помещений		
№ пом	Наименование помещения	Площадь, м2
1 этаж		
1	Спальня	9.69
2	Тамбур	2.77
3	Терраса	9.33
4	С/У	5.86
5	Котельная	5.85
6	Кухня-гостиная	34.03
7	Холл	4.33
2 этаж		
8	Спальня	15.69
9	С/У	5.86
10	Холл	12.63
11	Спальня	14.31
12	Балкон	13.49
13	Кабинет	9.73
		143.57 м²

						G-12-kl180-10100x8900-1			
						Заказчик: _____			
Изм.	Кол.уч.	Лист	№Док.	Подп.	Дата				
						Дом из клееного бруса 10100 x 8900 мм			Стадия Р
									Лист 01
									Листов 42
						План 1-го этажа, экспликация помещений			 kontakt@projectstroy.com http://www.projectstroy.com

(M 1:70)




2. Отметка 0.000 - нижний венец строения.

 kontakt@projectstroy.com
<http://www.projectstroy.com>

Согласовано				
Взам. инв. №				
Подп. и дата				
Инв. № подл.				

План фундамента
(М 1:70)

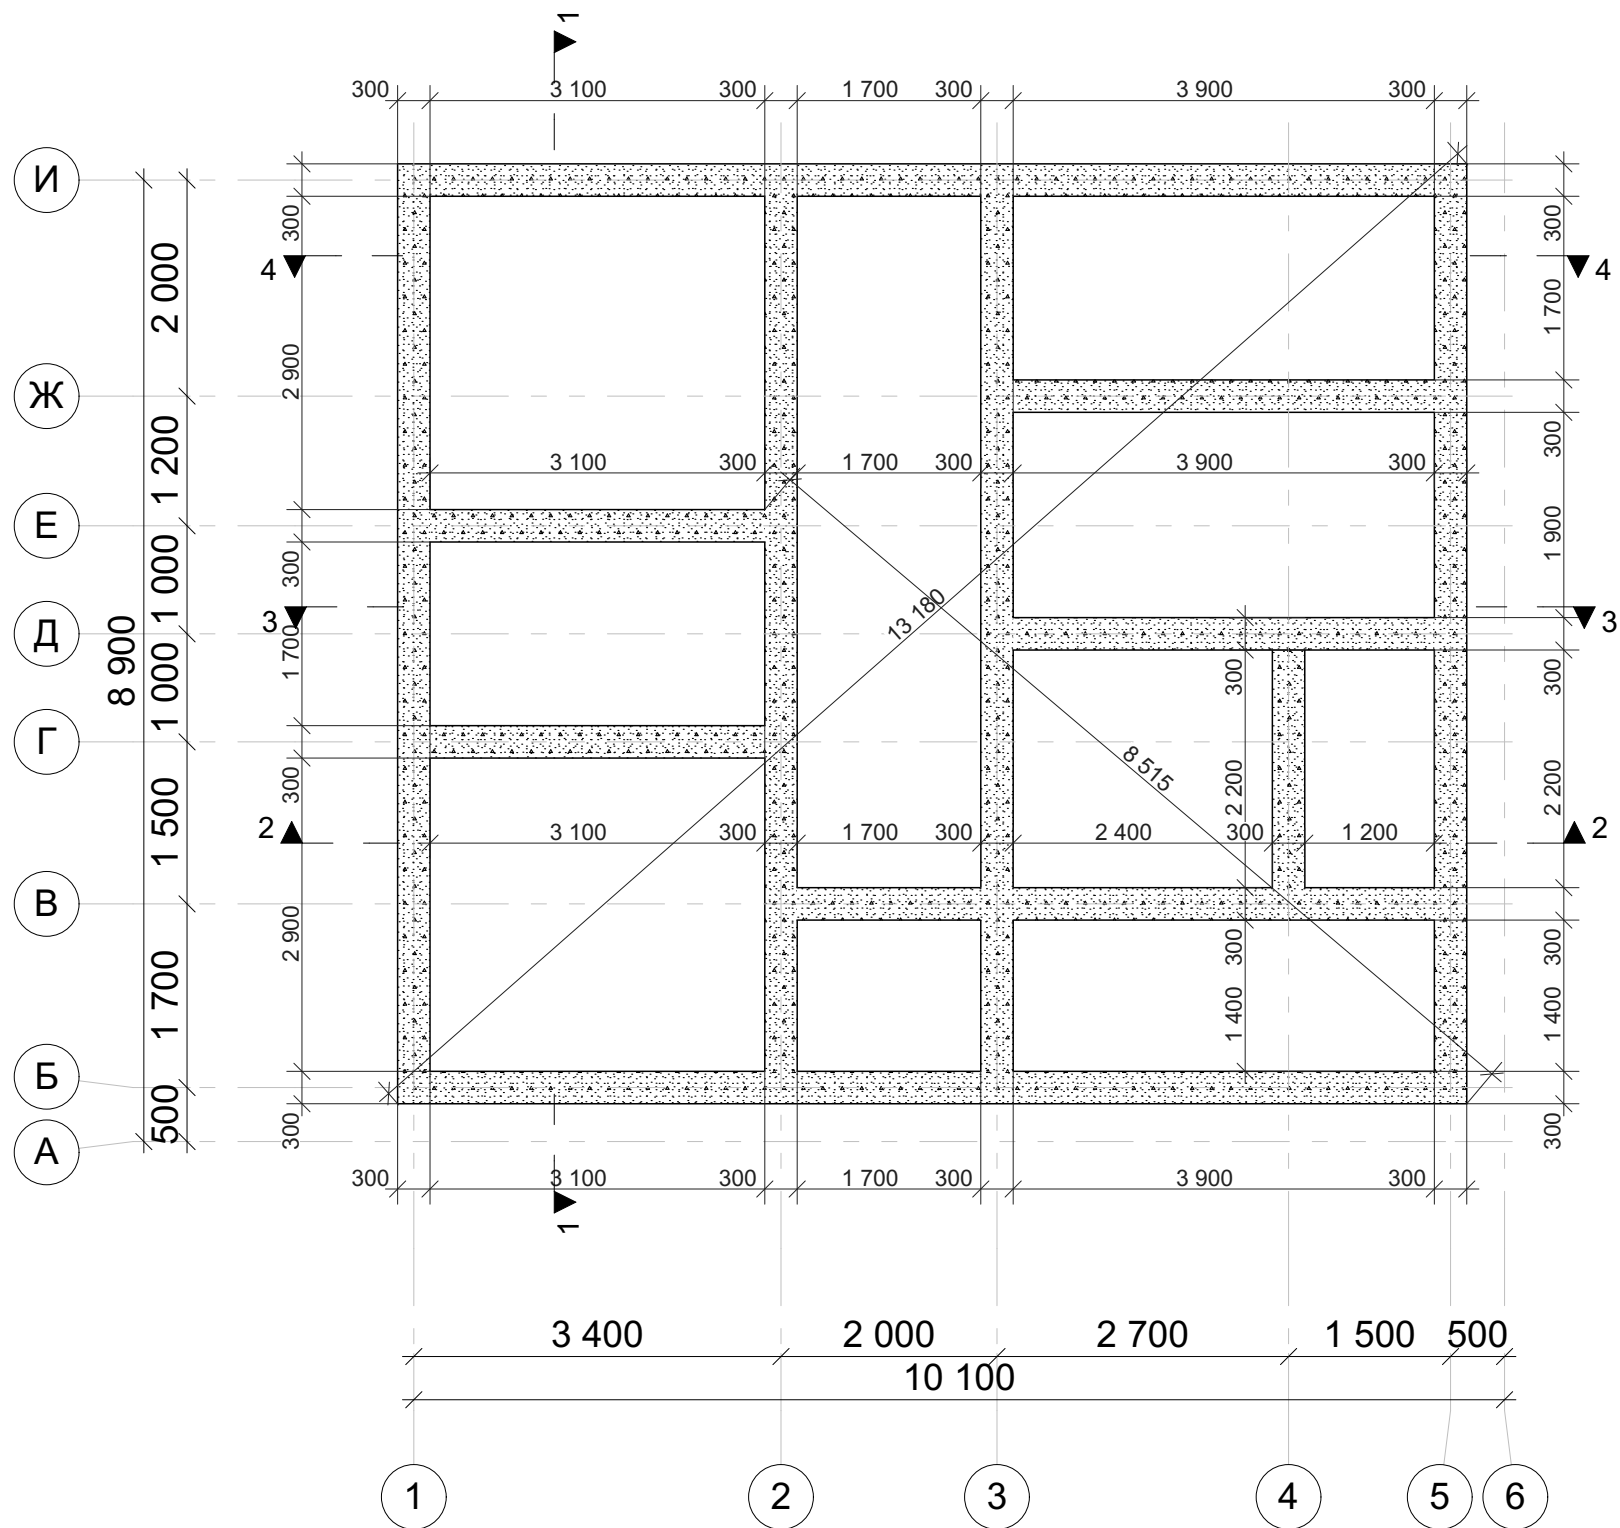


Примечания: 1. Тип фундамента определить по геологическим изысканиям.
2. Закладные под инженерные системы согласовать с Заказчиком.
3. Устройство продухов, при устройстве ж/б ленты, не более 1200 мм от углов здания.
4. Фундамент под камин свыше 650 кг определить по месту.

						G-12-kl180-10100x8900-1			
						Заказчик: _____			
Изм.	Кол.уч.	Лист	№Док.	Подп.	Дата	Дом из клееного бруса 10100 x 8900 мм	Стадия	Лист	Листов
							Р	03	42
						План фундамента		 kontakt@projectstroy.com http://www.projectstroy.com	

Согласовано			
Взам. инв. №			
Подп. и дата			
Инв. № подл.			

Примечание. 1. Учитывать изменения размеров и высот кровли, связанные с неравномерной усадкой сруба, ориентировочно на 3% от общей высоты сруба, устройством конструктивных элементов кровли.
2. Принимать для подсчета кровли модуль кратности - 50 мм.

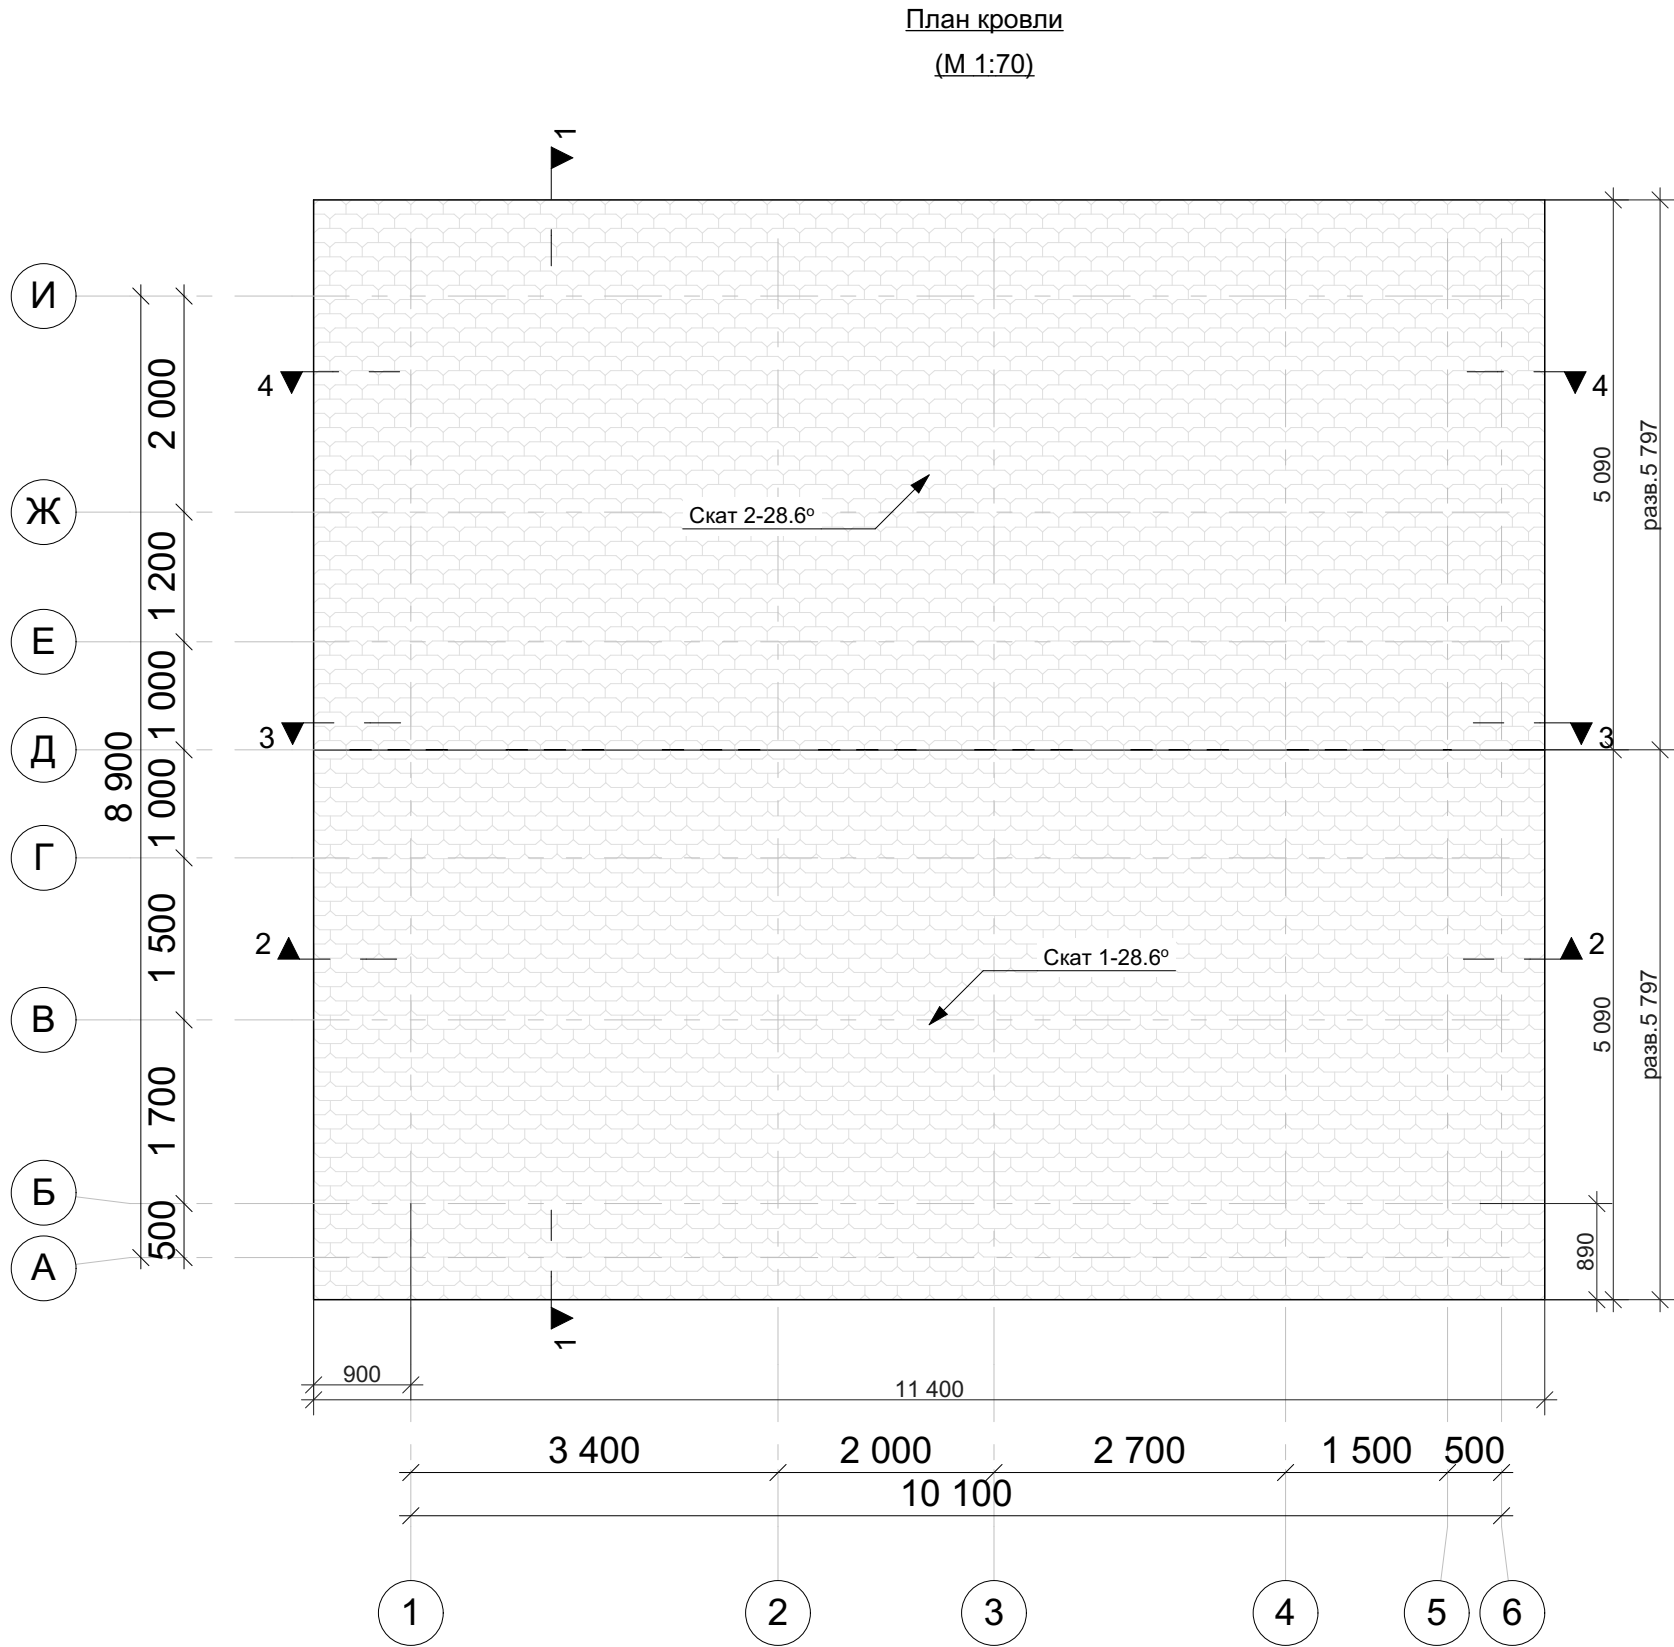


Ведомость кровли			
Марка	Материал	Площадь, м2	Периметр, м
Скат 1	Металлочерепица	66.09	34.39
Скат 2	Металлочерепица	66.09	34.39
		132.18 м²	68.78 м

						G-12-kl180-10100x8900-1				
						Заказчик: _____				
Изм.	Кол.уч.	Лист	№Док.	Подп.	Дата					
						Дом из клееного бруса 10100 x 8900 мм		Стадия	Лист	Листов
								Р	04	42
						Развертка кровли, ведомость кровли		 kontakt@projectstroy.com http://www.projectstroy.com		

Согласовано				
Взам. инв. №				
Подп. и дата				
Инв. № подл.				

Фасад 1-6
(М 1:70)

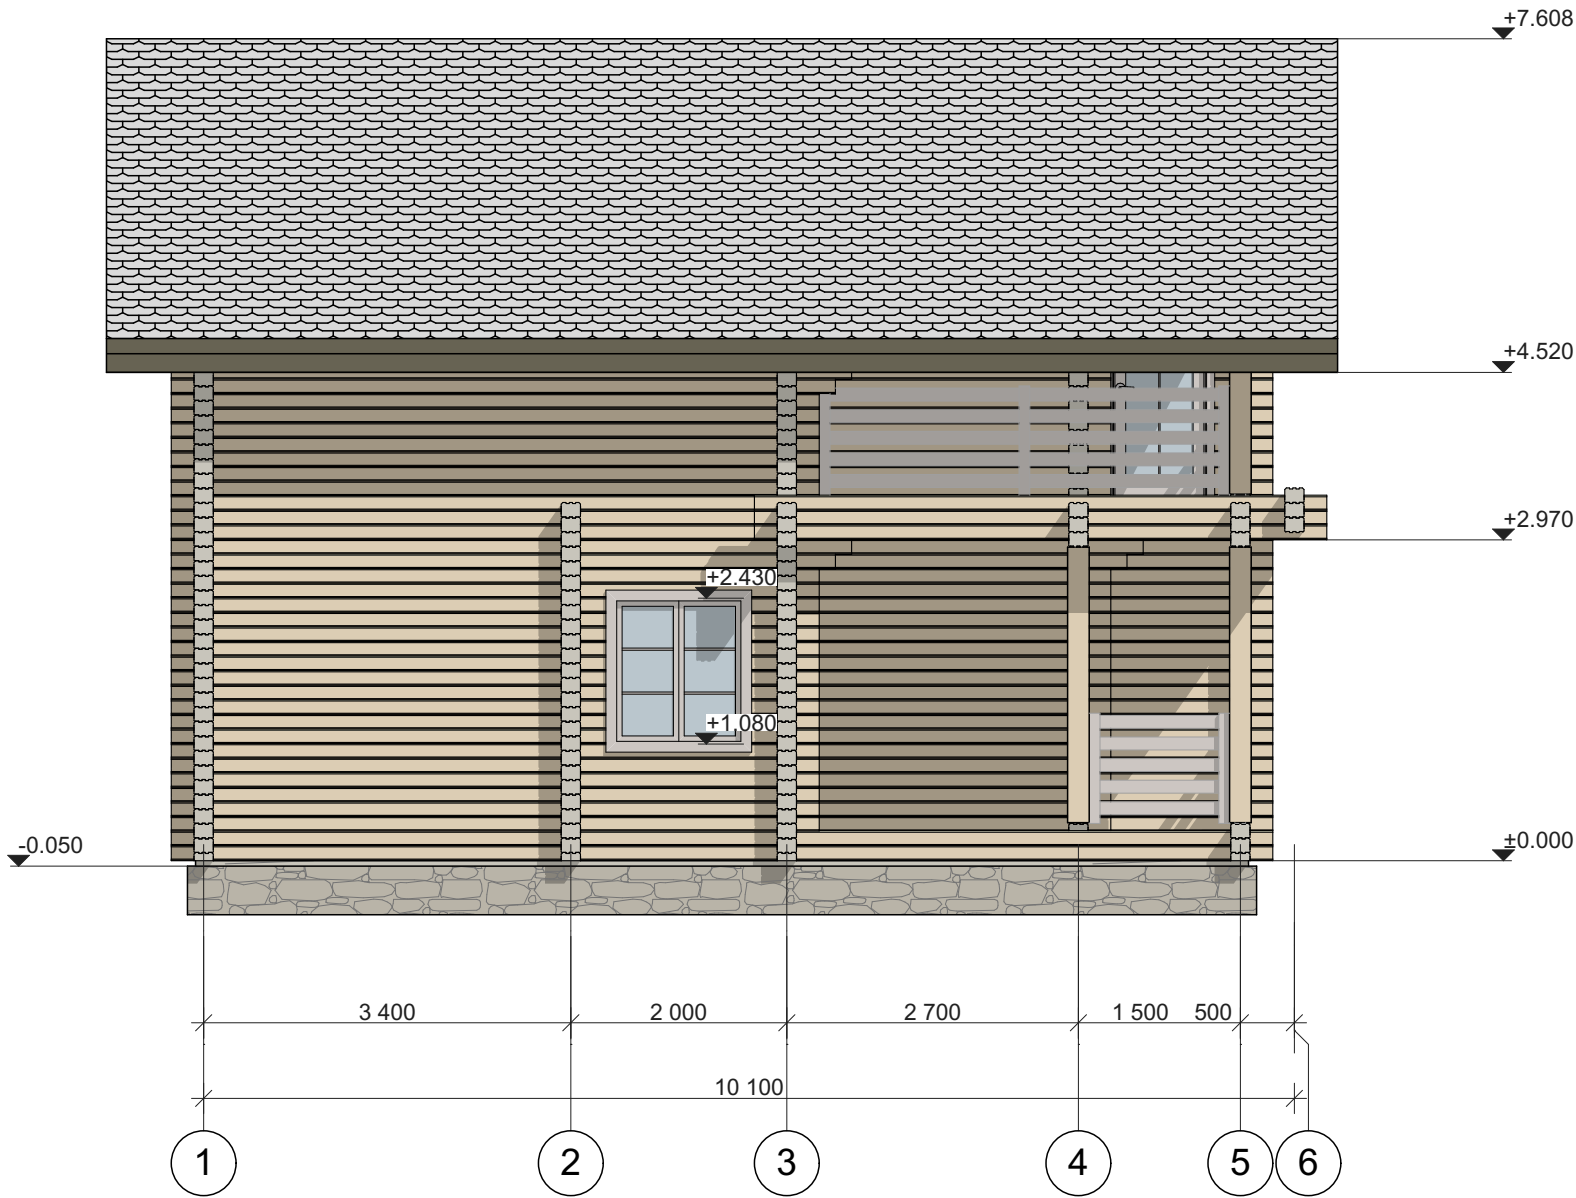


Примечания: 1. Отметке 0.000 соответствует уровень низа нижнего венца сруба.
2. Размеры по окнам и дверям обозначают размер проема в "свежем" срубе, на данный вид профиля, без учета установки обсады.
3. Крыша условно изображена в границах пирога кровли (толщиной 275 мм).
4. Ширина пятна контакта профиля по проекту - 180 мм.
5. Толщина подкладной доски 50 мм.
6. Толщина "пирога пола" - 264 мм - условная, в зависимости от типа покрытия при отделочных работах.

						G-12-kl180-10100x8900-1			
						Заказчик: _____			
Изм.	Кол.уч.	Лист	№Док.	Подп.	Дата	Дом из клееного бруса 10100 x 8900 мм	Стадия	Лист	Листов
							Р	05	42
						Фасад 1-6	 kontakt@projectstroy.com http://www.projectstroy.com		

Согласовано				
Взам. инв. №				
Подп. и дата				
Инв. № подл.				

Фасад И-А
(М 1:70)

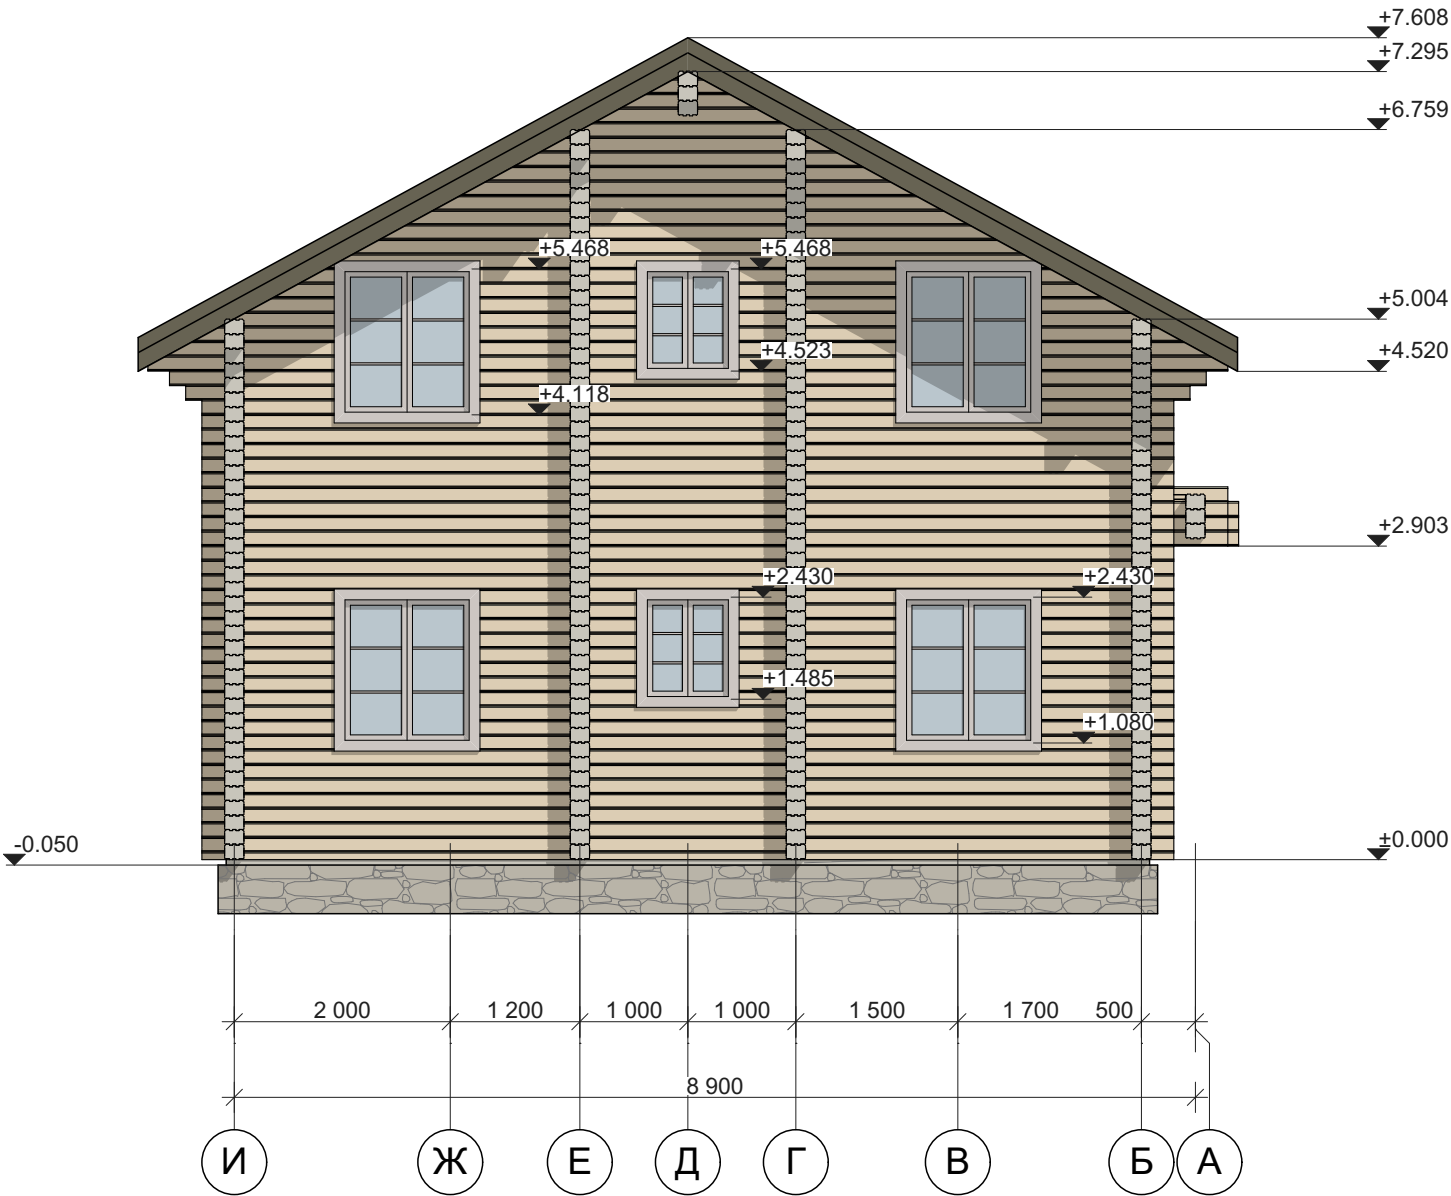


Примечания: 1. Отметке 0.000 соответствует уровень низа нижнего венца сруба.
2. Размеры по окнам и дверям обозначают размер проема в "свежем" срубе, на данный вид профиля, без учета установки обсады.
3. Крыша условно изображена в границах пирога кровли (толщиной 275 мм).
4. Ширина пятна контакта профиля по проекту - 180 мм.
5. Толщина подкладной доски 50 мм.
6. Толщина "пирога пола" - 264 мм - условная, в зависимости от типа покрытия при отделочных работах.

						G-12-kl180-10100x8900-1			
						Заказчик: _____			
Изм.	Кол.уч.	Лист	№Док.	Подп.	Дата	Дом из клееного бруса 10100 x 8900 мм	Стадия	Лист	Листов
							Р	06	42
						Фасад И-А	 kontakt@projectstroy.com http://www.projectstroy.com		

Согласовано			
Взам. инв. №			
Подп. и дата			
Инв. № подл.			

Фасад 6-1
(М 1:70)

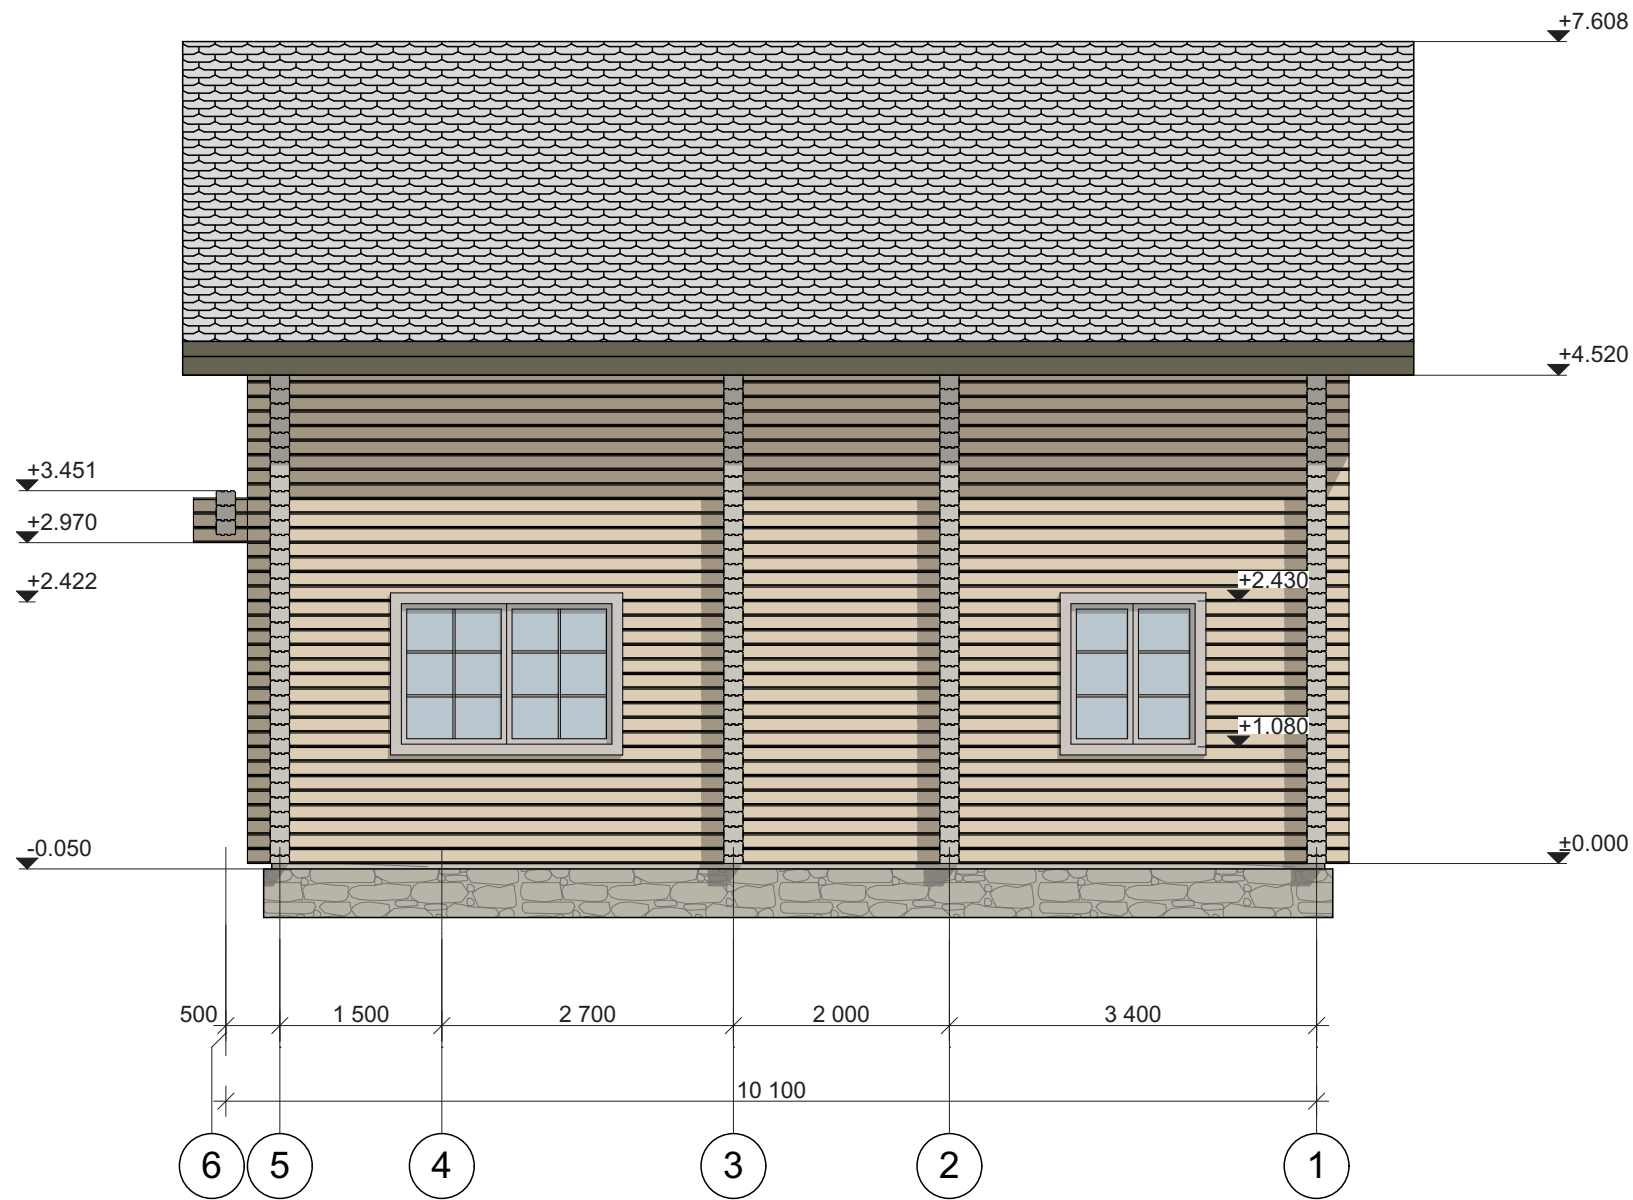


Примечания: 1. Отметке 0.000 соответствует уровень низа нижнего венца сруба.
2. Размеры по окнам и дверям обозначают размер проема в "свежем" срубе, на данный вид профиля, без учета установки обсады.
3. Крыша условно изображена в границах пирога кровли (толщиной 275 мм).
4. Ширина пятна контакта профиля по проекту - 180 мм.
5. Толщина подкладной доски 50 мм.
6. Толщина "пирога пола" - 264 мм - условная, в зависимости от типа покрытия при отделочных работах.

						G-12-kl180-10100x8900-1			
						Заказчик: _____			
Изм.	Кол.уч.	Лист	№Док.	Подп.	Дата	Дом из клееного бруса 10100 x 8900 мм	Стадия	Лист	Листов
							Р	07	42
						Фасад 6-1	 kontakt@projectstroy.com http://www.projectstroy.com		

Согласовано				
Взам. инв. №				
Подп. и дата				
Инв. № подл.				

Фасад А-И
(М 1:70)

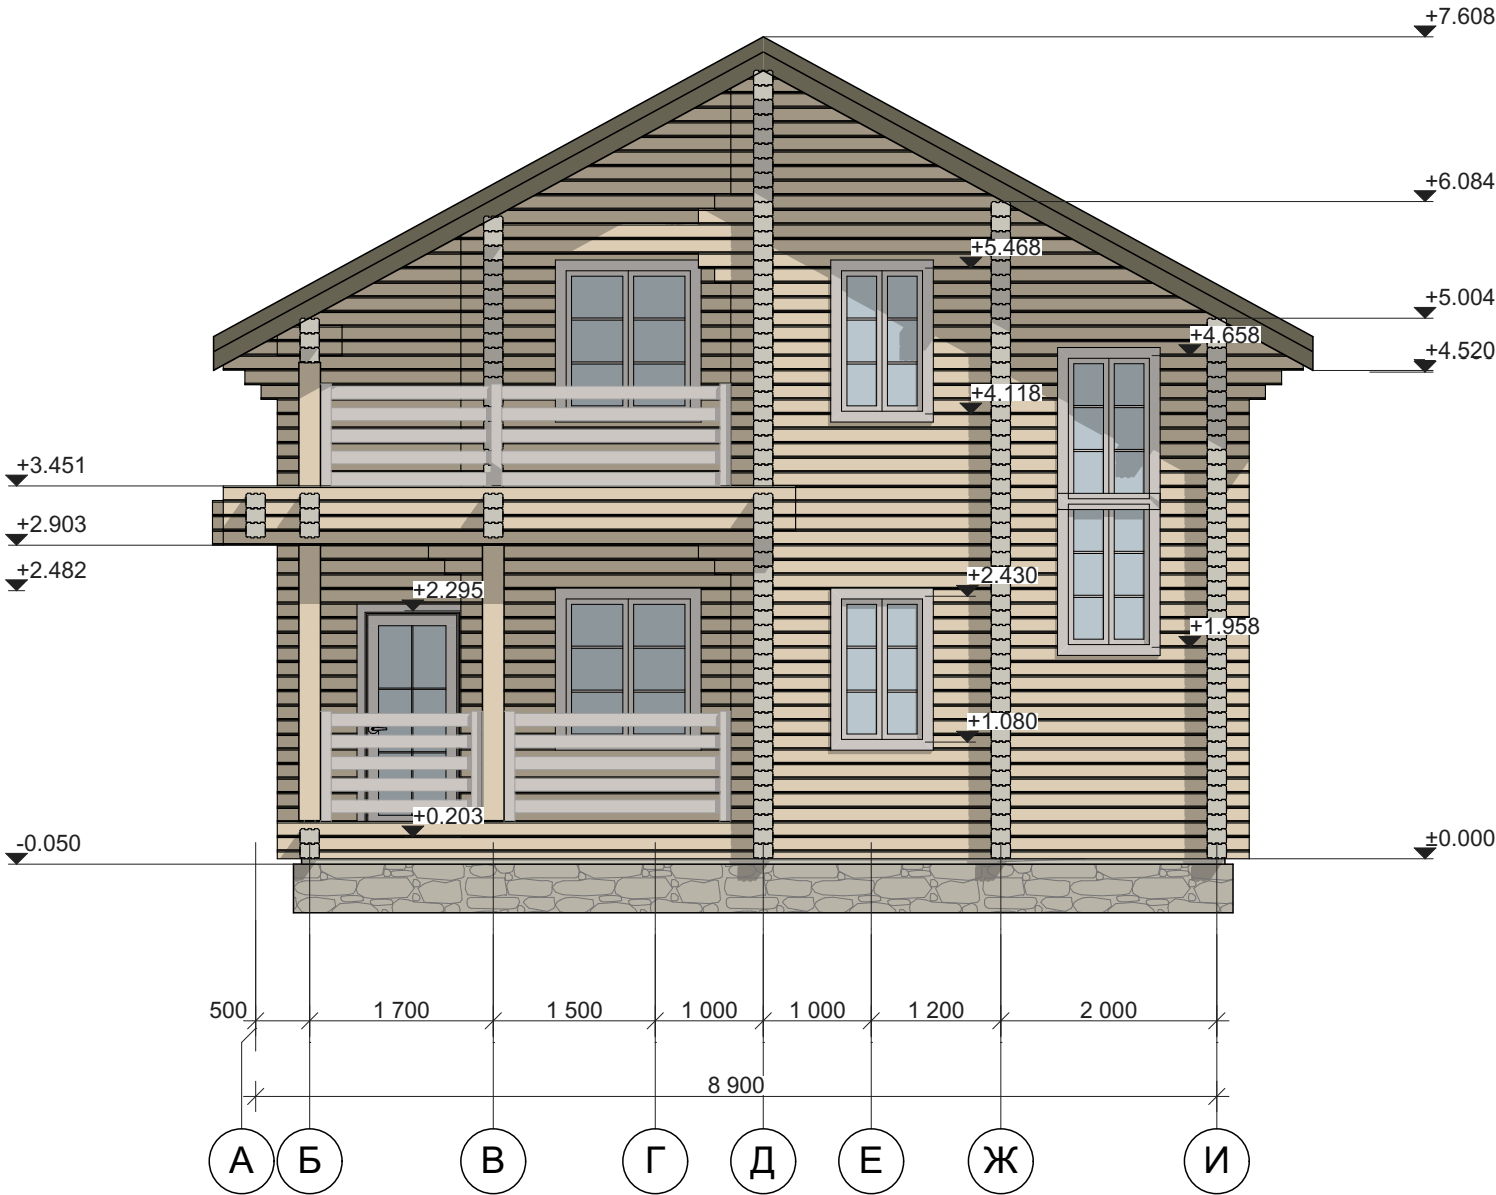


Примечания: 1. Отметке 0.000 соответствует уровень низа нижнего венца сруба.
2. Размеры по окнам и дверям обозначают размер проема в "свежем" срубе, на данный вид профиля, без учета установки обсады.
3. Крыша условно изображена в границах пирога кровли (толщиной 275 мм).
4. Ширина пятна контакта профиля по проекту - 180 мм.
5. Толщина подкладной доски 50 мм.
6. Толщина "пирога пола" - 264 мм - условная, в зависимости от типа покрытия при отделочных работах.

						G-12-kl180-10100x8900-1			
						Заказчик: _____			
Изм.	Кол.уч.	Лист	№Док.	Подп.	Дата	Дом из клееного бруса 10100 x 8900 мм	Стадия	Лист	Листов
							Р	08	42
						Фасад А-И		 kontakt@projectstroy.com http://www.projectstroy.com	

Инв. № подл.	Подп. и дата	Взам. инв. №	Согласовано		


Разрез 1-1
(М 1:60)

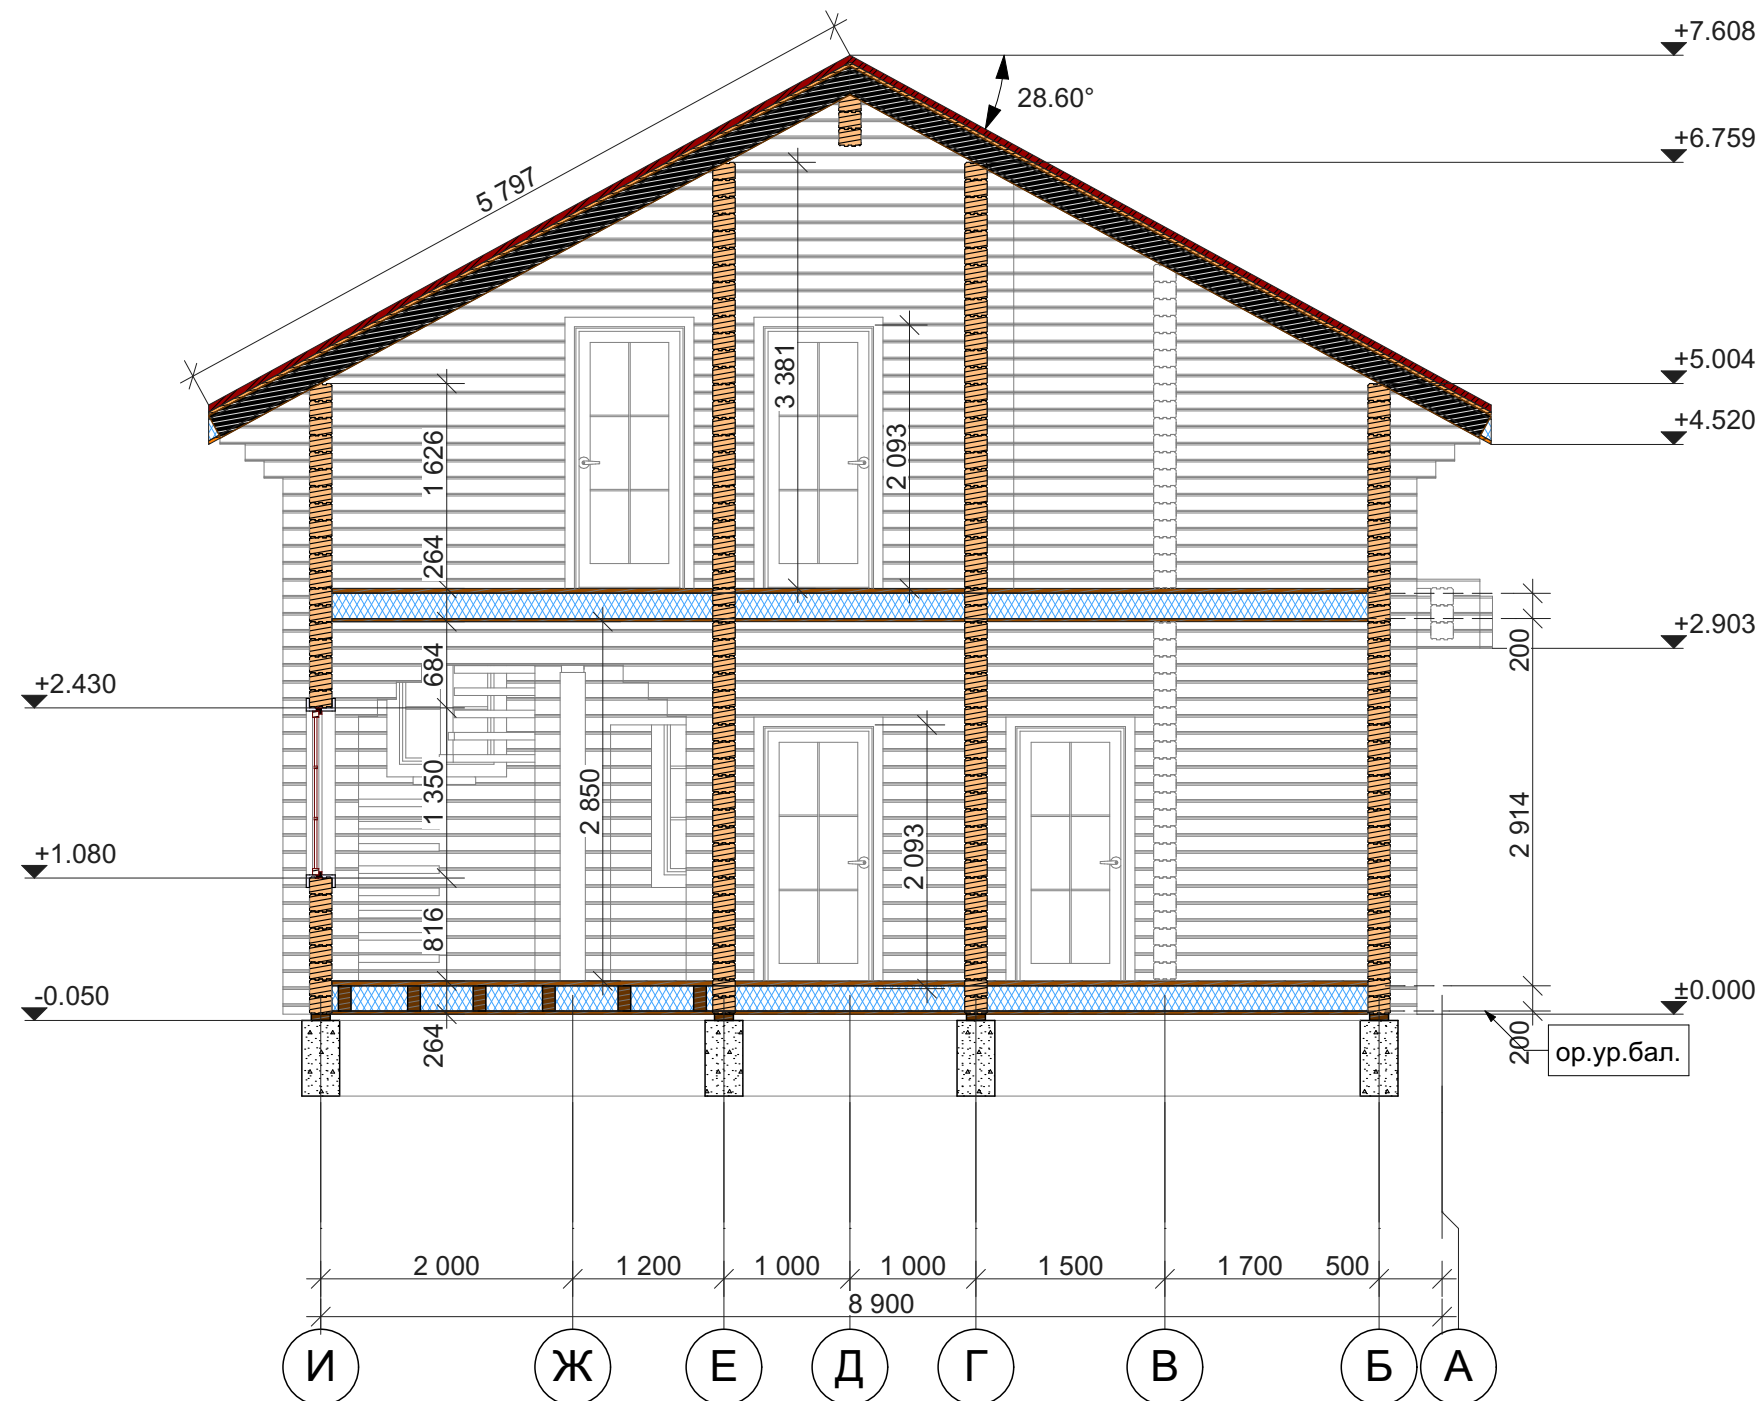

Примечания: 1. Отметке 0.000 соответствует уровень низа нижнего венца сруба.
2. Размеры по окнам и дверям обозначают размер проема в "свежем" срубе, на данный вид профиля, без учета установки обсады.
3. Крыша условно изображена в границах пирога кровли (толщиной 275 мм).
4. Ширина пятна контакта профиля по проекту - 180 мм.
5. Толщина подкладной доски 50 мм.
6. Толщина "пирога пола" - 264 мм - условная, в зависимости от типа покрытия при отделочных работах.

						G-12-kl180-10100x8900-1			
						Заказчик: _____			
Изм.	Коп.уч.	Лист	№Док.	Подп.	Дата				
						Дом из клееного бруса 10100 x 8900 мм	Стадия	Лист	Листов
							Р	09	42
						Разрез 1-1		kontakt@projectstroy.com	
								http://www.projectstroy.com	


Разрез 2-2
(М 1:60)

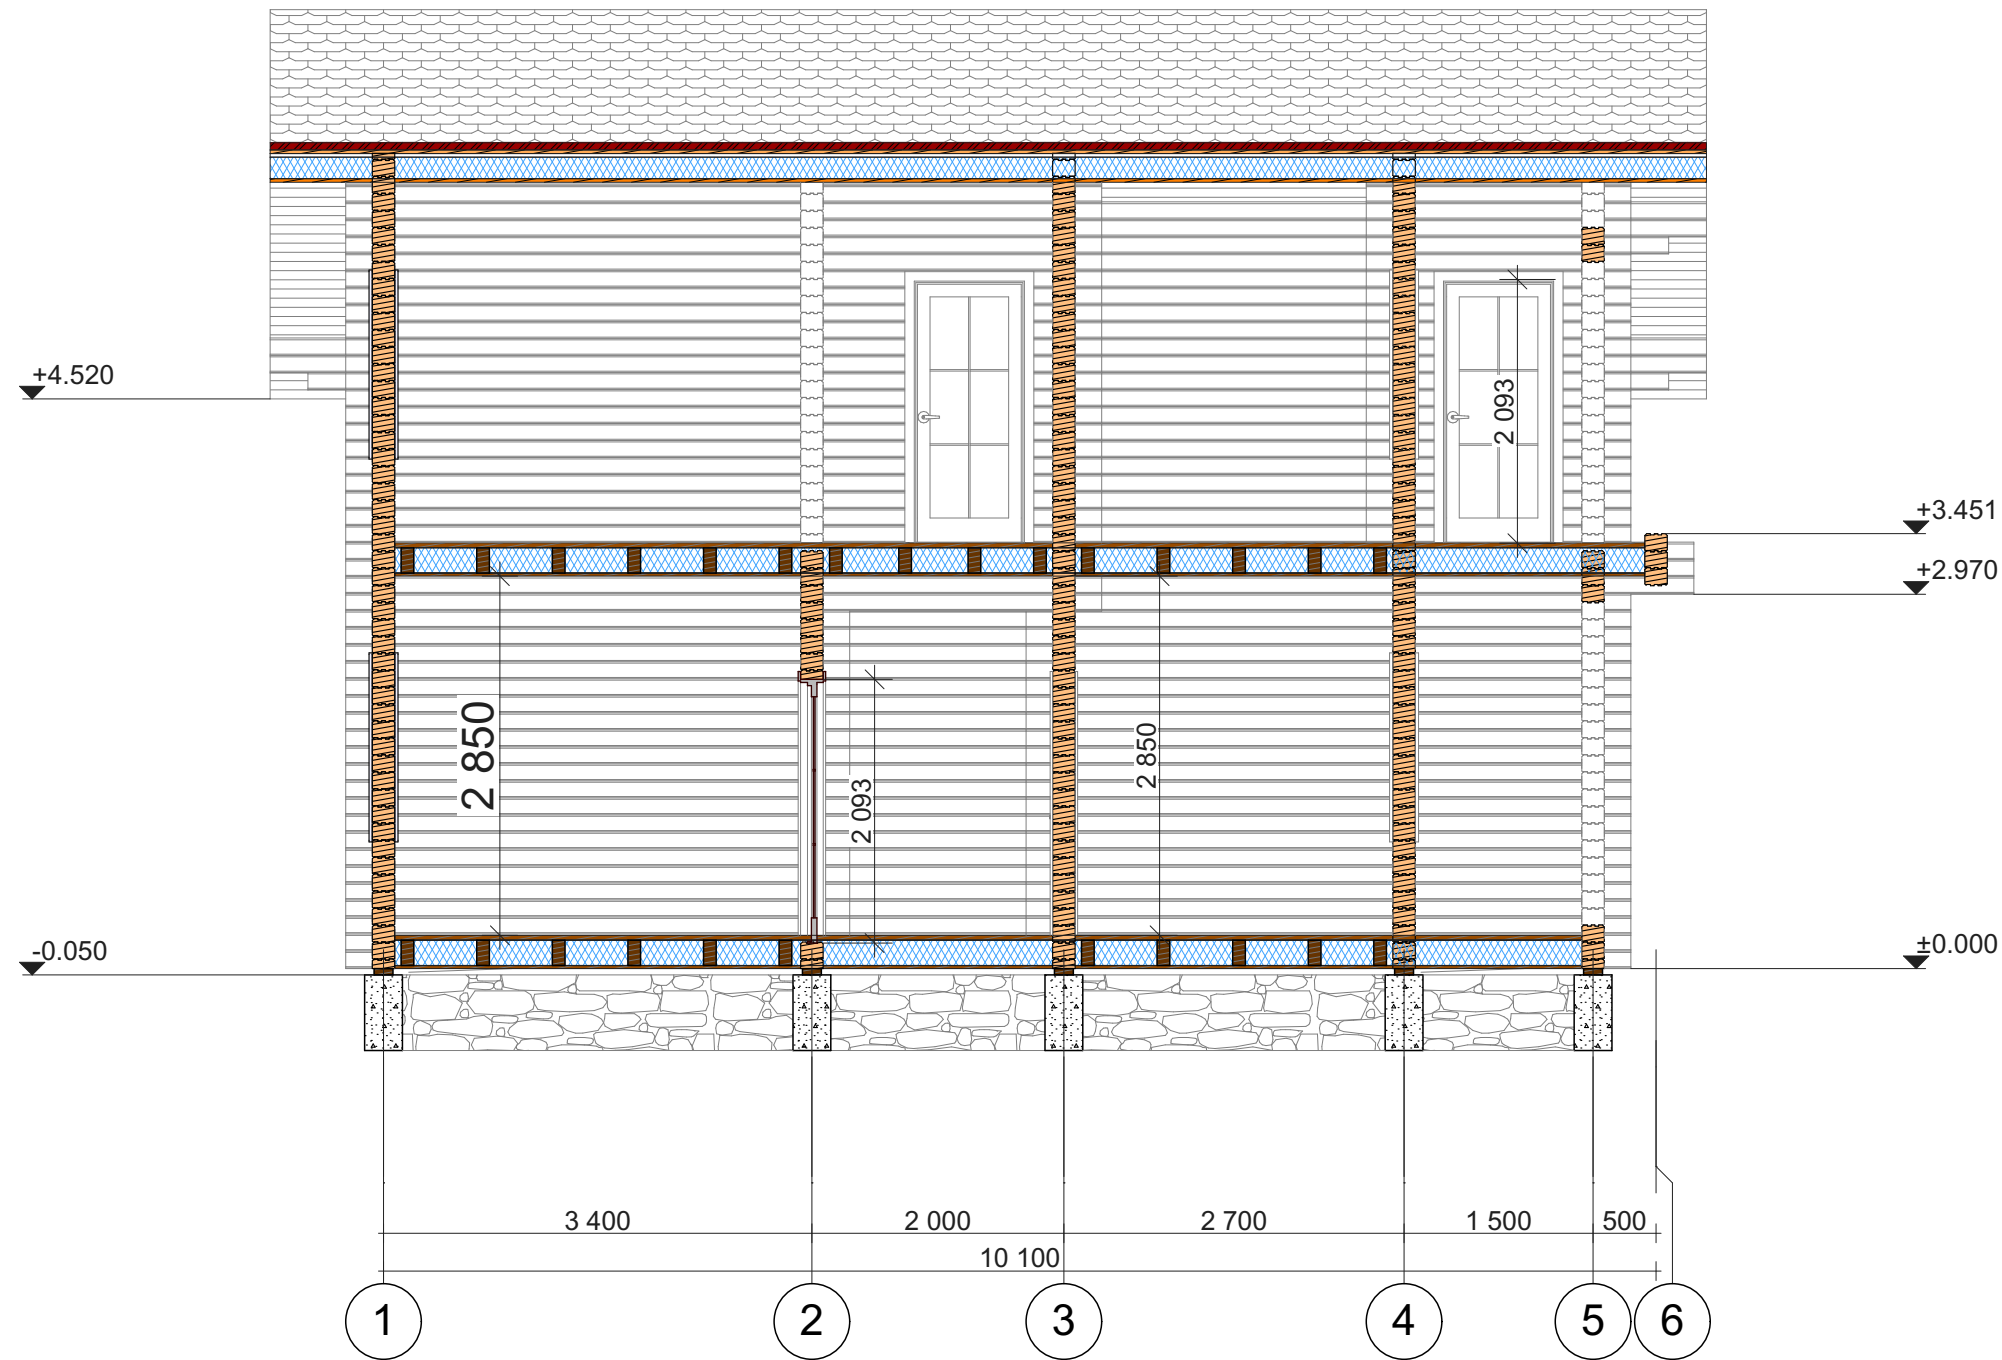

Примечания: 1. Отметке 0.000 соответствует уровень низа нижнего венца сруба.
2. Размеры по окнам и дверям обозначают размер проема в "свежем" срубе, на данный вид профиля, без учета установки обсады.
3. Крыша условно изображена в границах пирога кровли (толщиной 275 мм).
4. Ширина пятна контакта профиля по проекту - 180 мм.
5. Толщина подкладной доски 50 мм.
6. Толщина "пирога пола" - 264 мм - условная, в зависимости от типа покрытия при отделочных работах.

						G-12-kl180-10100x8900-1			
						Заказчик: _____			
Изм.	Кол.уч.	Лист	№Док.	Подп.	Дата	Дом из клееного бруса 10100 x 8900 мм	Стадия	Лист	Листов
							Р	10	42
						Разрез 2-2		 kontakt@projectstroy.com http://www.projectstroy.com	


Разрез 3-3
(М 1:60)

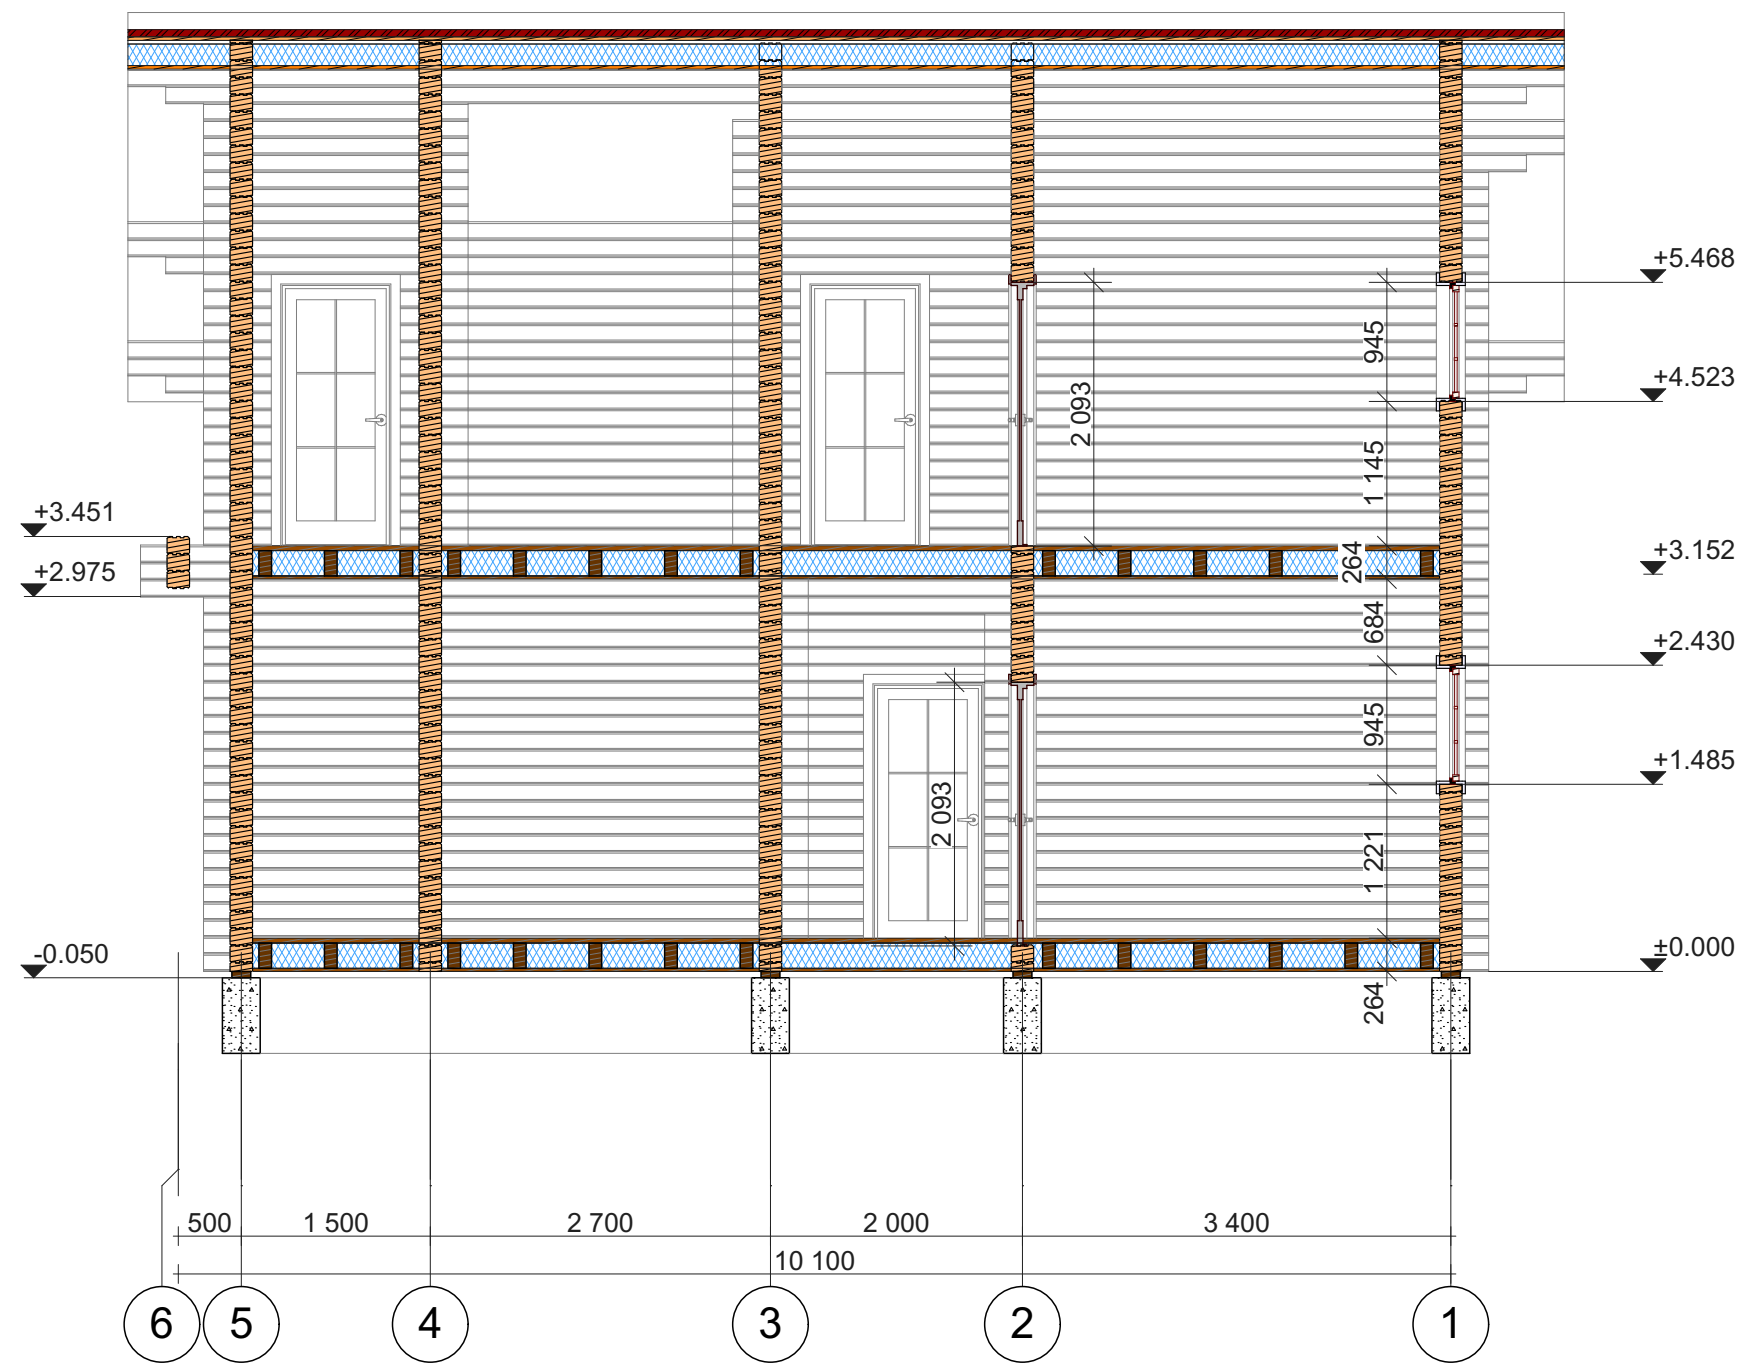

Примечания: 1. Отметке 0.000 соответствует уровень низа нижнего венца сруба.
2. Размеры по окнам и дверям обозначают размер проема в "свежем" срубе, на данный вид профиля, без учета установки обсады.
3. Крыша условно изображена в границах пирога кровли (толщиной 275 мм).
4. Ширина пятна контакта профиля по проекту - 180 мм.
5. Толщина подкладной доски 50 мм.
6. Толщина "пирога пола" - 264 мм - условная, в зависимости от типа покрытия при отделочных работах.

						G-12-kl180-10100x8900-1			
						Заказчик: _____			
Изм.	Кол.уч.	Лист	№Док.	Подп.	Дата	Дом из клееного бруса 10100 x 8900 мм	Стадия	Лист	Листов
							Р	11	42
						Разрез 3-3	 kontakt@projectstroy.com http://www.projectstroy.com		


Разрез 4-4
(М 1:60)

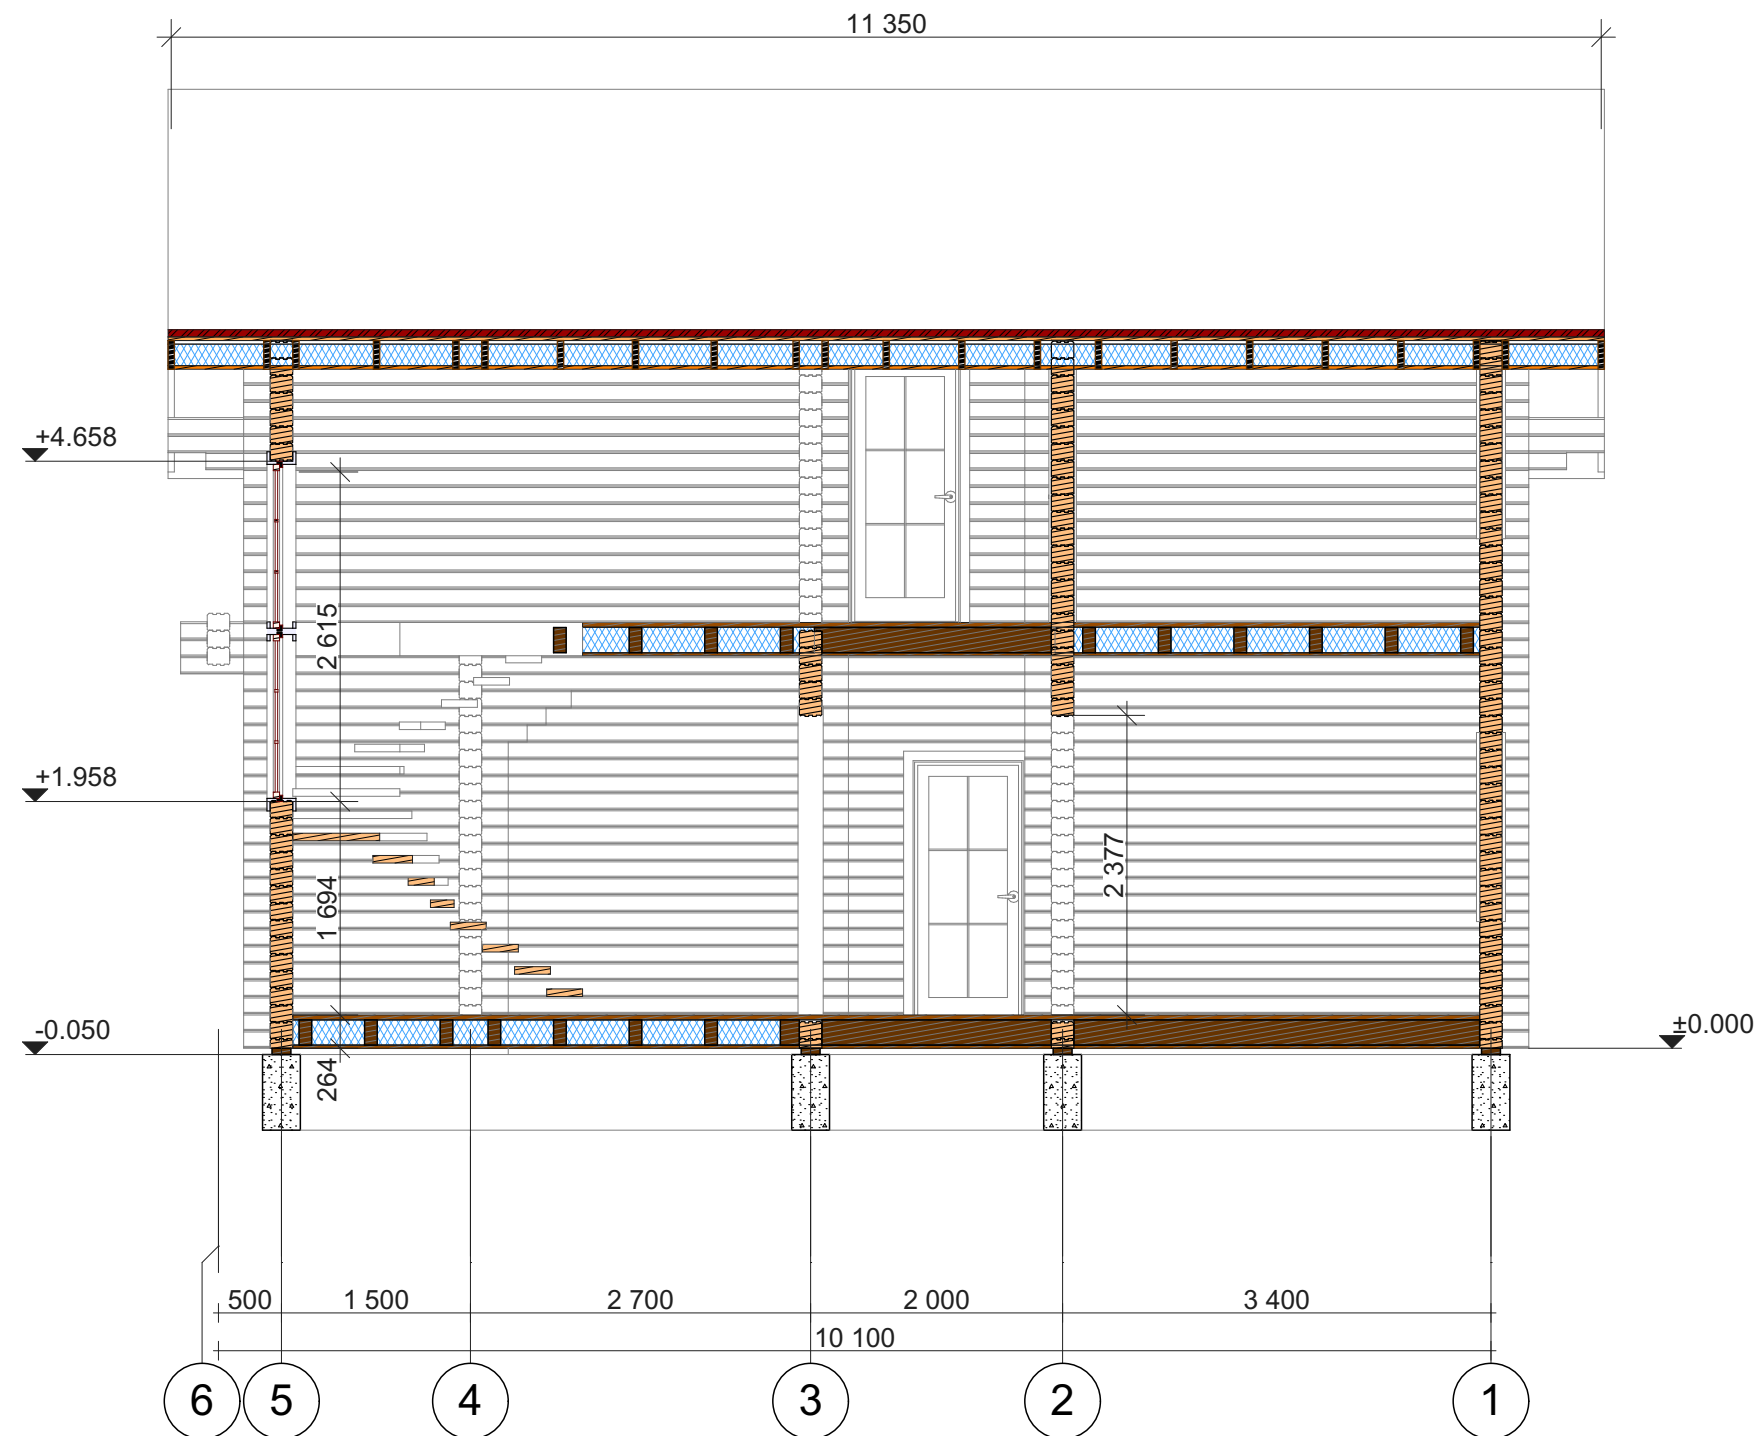

Примечания: 1. Отметке 0.000 соответствует уровень низа нижнего венца сруба.
2. Размеры по окнам и дверям обозначают размер проема в "свежем" срубе, на данный вид профиля, без учета установки обсады.
3. Крыша условно изображена в границах пирога кровли (толщиной 275 мм).
4. Ширина пятна контакта профиля по проекту - 180 мм.
5. Толщина подкладной доски 50 мм.
6. Толщина "пирога пола" - 264 мм - условная, в зависимости от типа покрытия при отделочных работах.

						G-12-kl180-10100x8900-1			
						Заказчик: _____			
Изм.	Кол.уч.	Лист	№Док.	Подп.	Дата	Дом из клееного бруса 10100 x 8900 мм	Стадия	Лист	Листов
							Р	12	42
						Разрез 4-4	 kontakt@projectstroy.com http://www.projectstroy.com		

Инв. № подл.	Подп. и дата	Взам. инв. №	Согласовано	

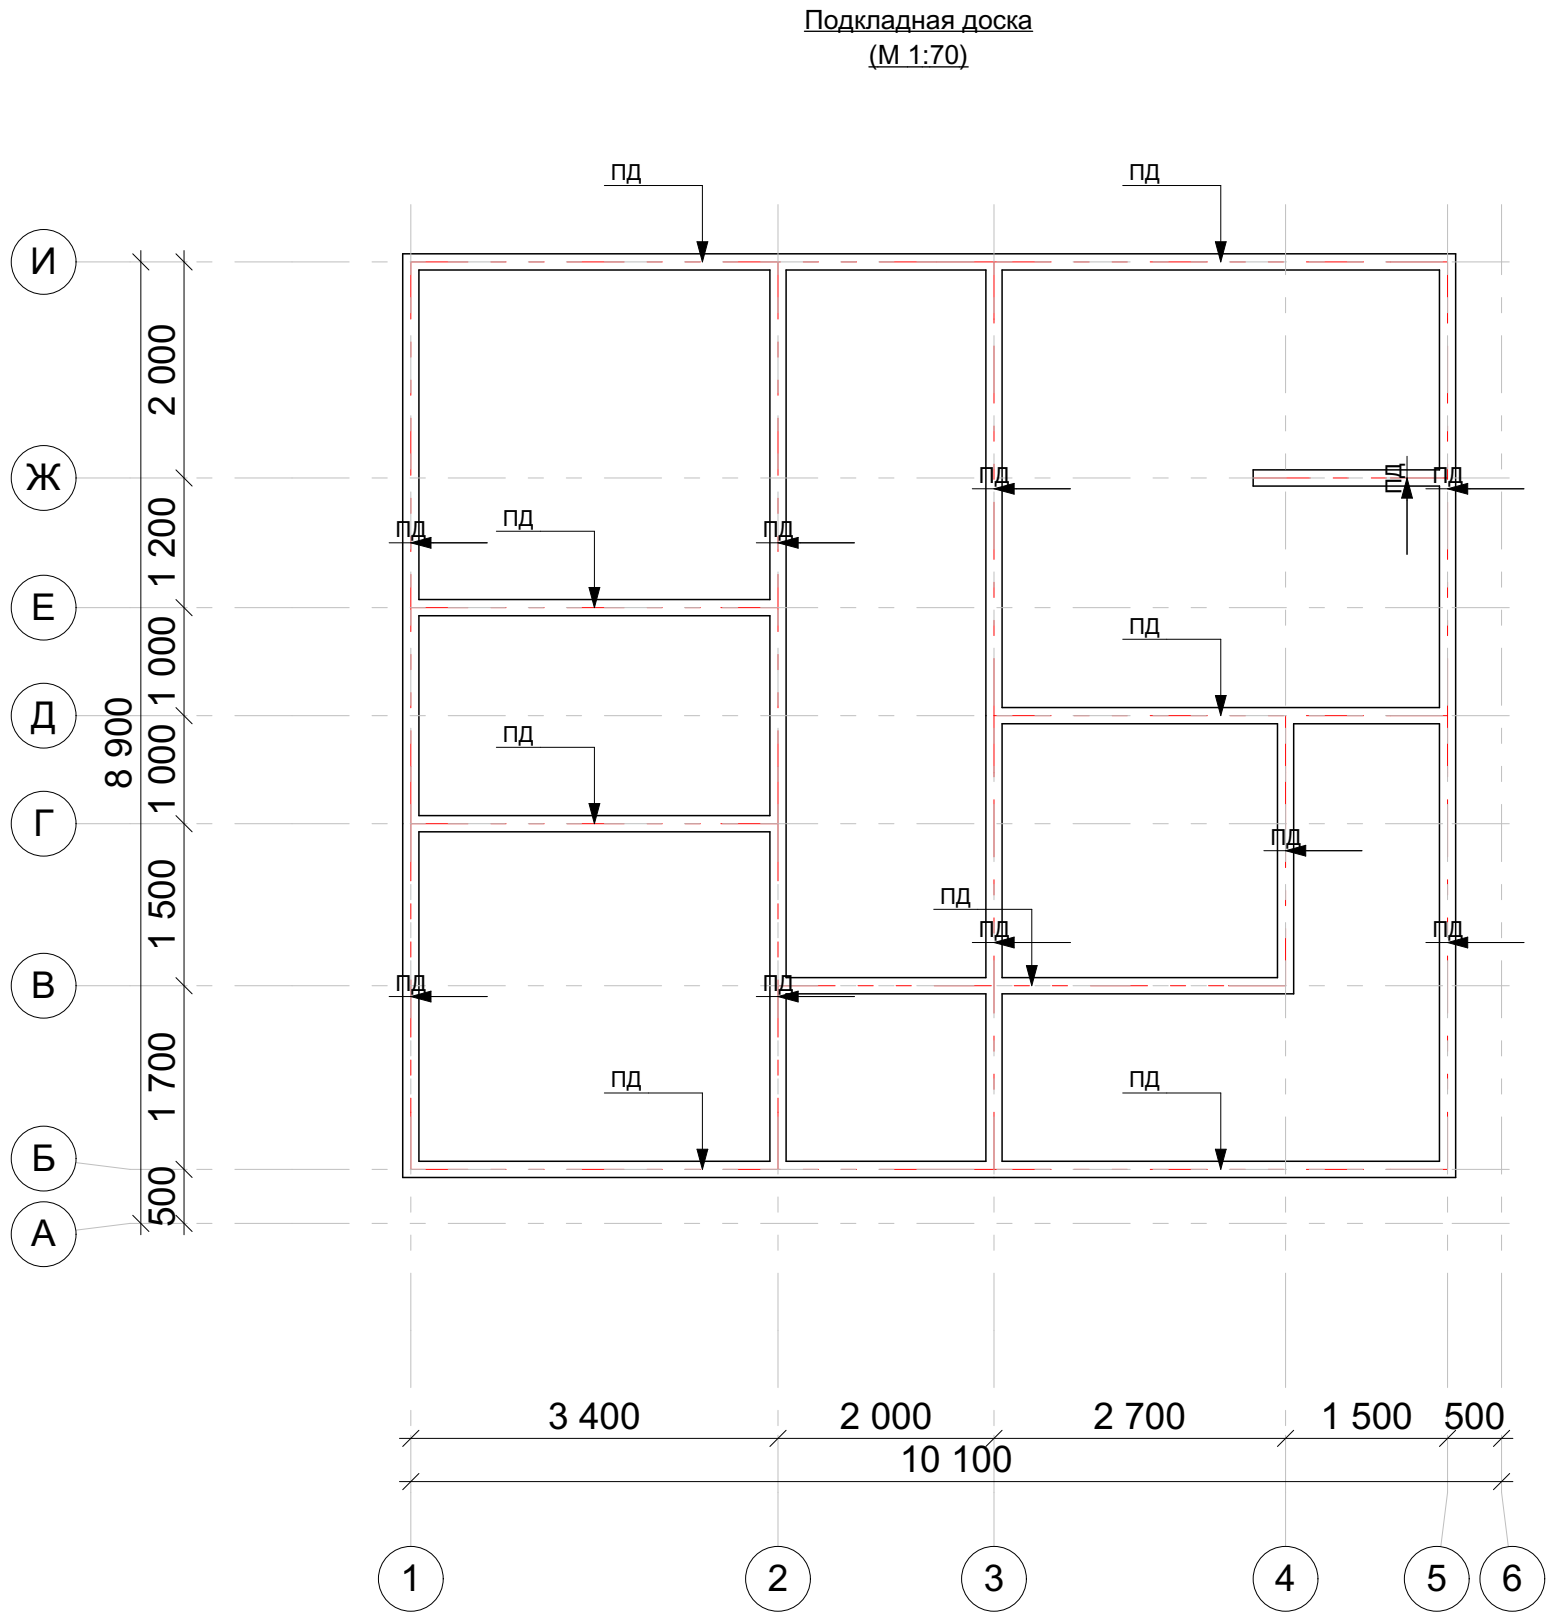


Ведомость подкладной доски			
Марка	Кол-во, шт.	Общая длина без учета, м	Объем без учета отхода, м3
Доска обрезная 50			
ПД	1	1.73	0.01
ПД	1	2.35	0.02
ПД	1	4.05	0.03
ПД	1	4.12	0.03
ПД	1	4.13	0.03
ПД	1	4.28	0.03
ПД	1	4.55	0.03
ПД	1	5.33	0.04
ПД	1	5.48	0.04
ПД	2	3.12	0.04
ПД	2	3.25	0.05
ПД	2	5.13	0.08
ПД	3	4.13	0.09
	18	71.41 м	0.52 м³

						G-12-kl180-10100x8900-1			
						Заказчик: _____			
Изм.	Кол.уч.	Лист	№Док.	Подп.	Дата	Дом из клееного бруса 10100 х 8900 мм	Стадия	Лист	Листов
							Р	13	42
						Подкладная доска, ведомость подкладной доски	 kontakt@projectstroy.com http://www.projectstroy.com		

Согласовано			
Взам. инв. №			
Подп. и дата			
Инв. № подл.			

Примечание: 1. Балки с обоих концов закрепить к стенам сруба уголками из оцинкованной стали толщиной 2 мм с саморасширяющимися анкерами 8х80 мм.
3. Точное расположение балок перекрытия по месту, учесть расположение камина.
4. Ведомость учитывает физические объемы пиломатериала, фактические должны устанавливаться с запасом на отходы при монтажных работах. Для оптимизации раскроя заготовочных элементов балок допускается перекрытие сначала больших пролетов, затем меньших - остаточными элементами.

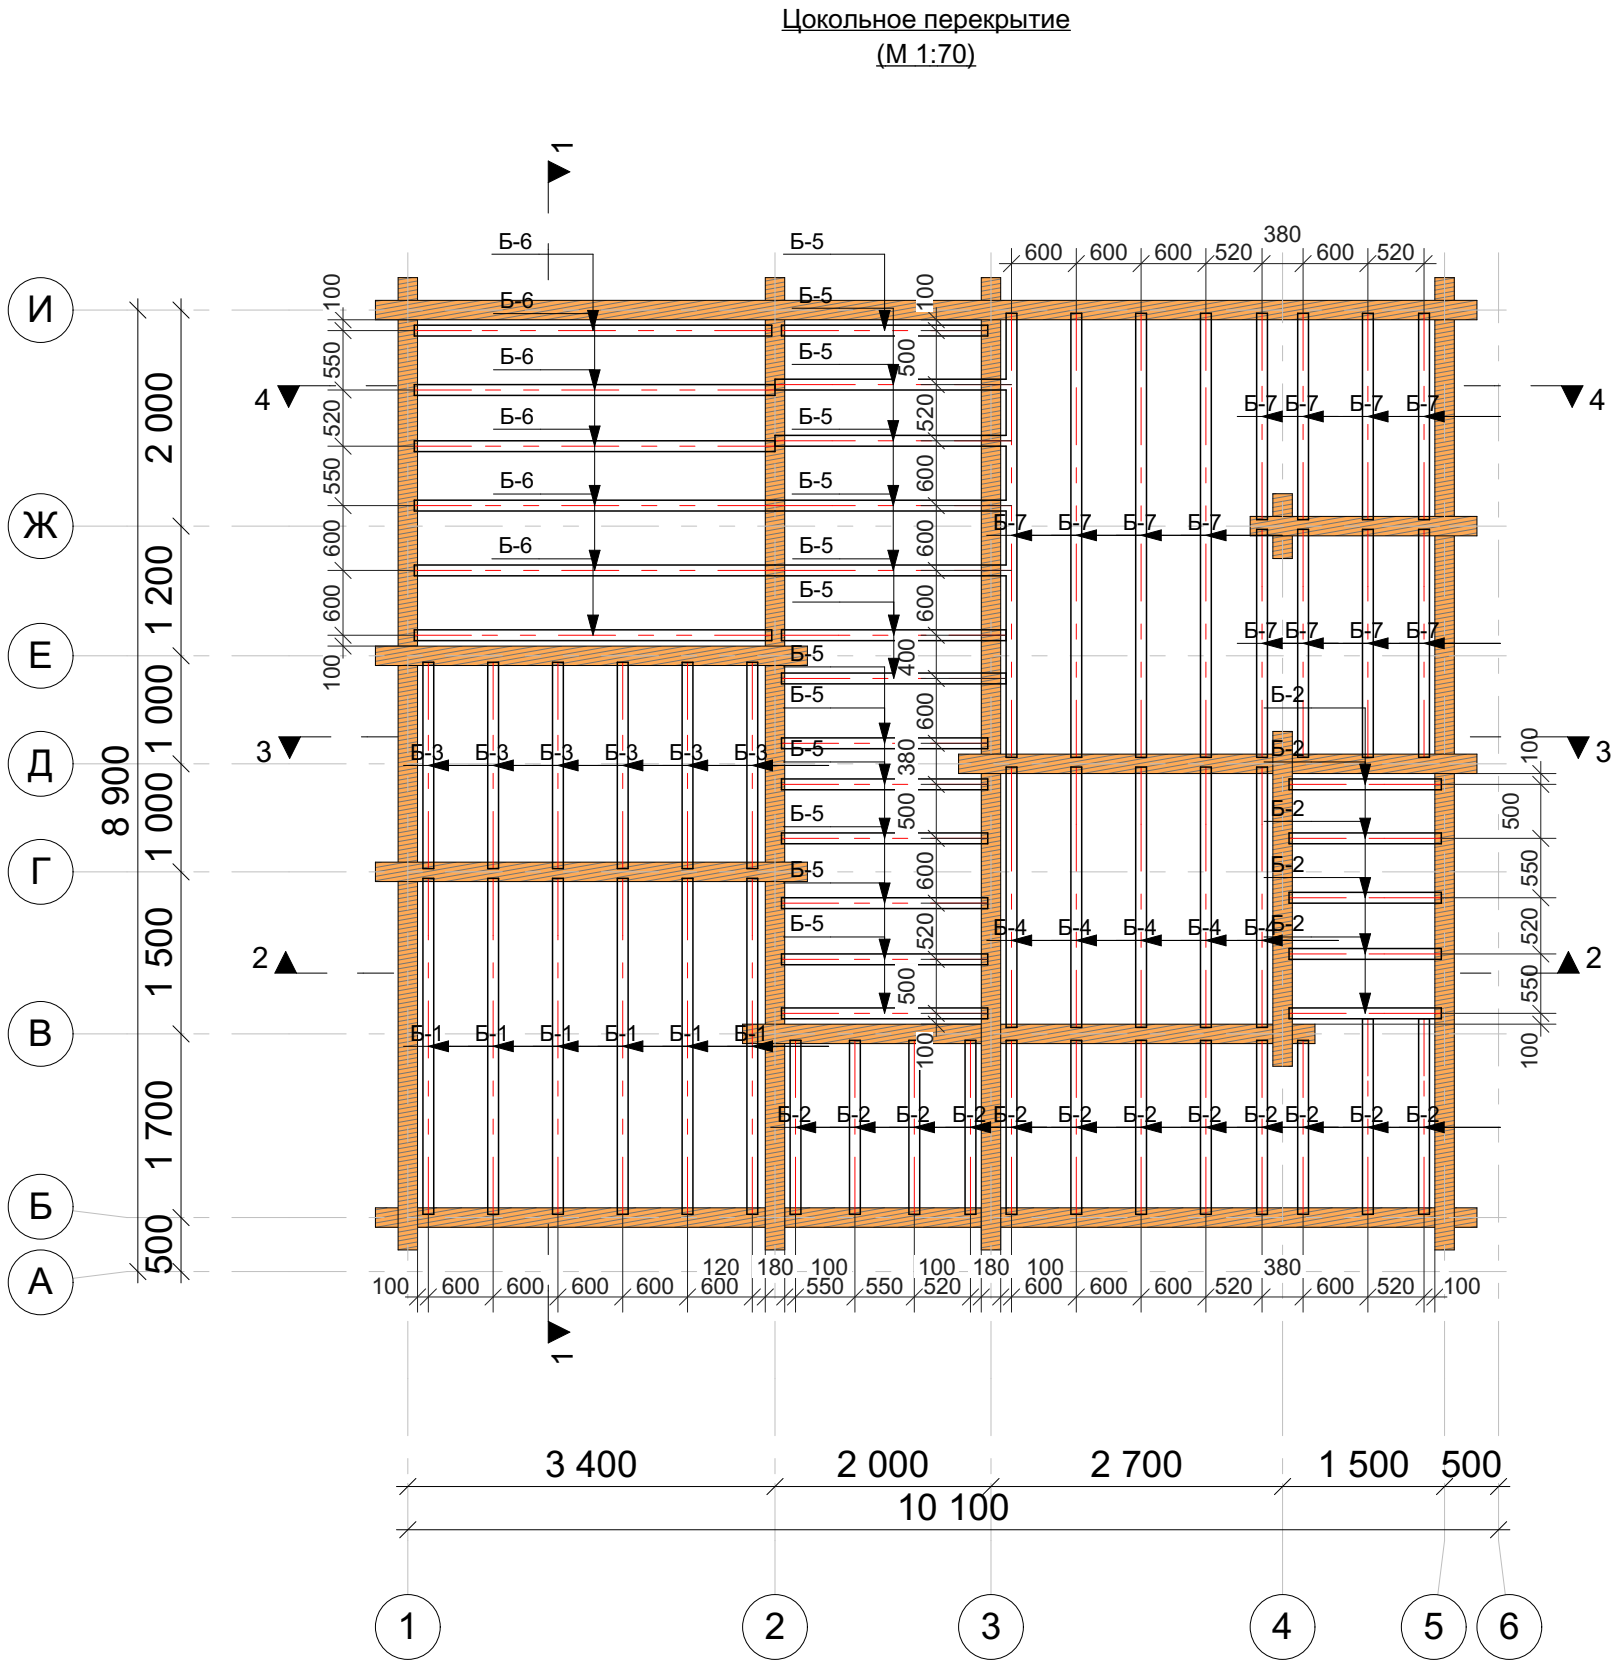


Ведомость балок перекрытия цоколя			
Марка	Кол-во, шт	Общая длина без учета отхода, м	Объем без учета отхода, м3
Брус 100х200 мм			
Б-1	6	3.11	0.36
Б-2	2	1.81	0.08
Б-2	10	1.61	0.30
Б-2	5	1.41	0.15
Б-3	6	1.91	0.24
Б-4	5	2.41	0.25
Б-5	4	2.14	0.16
Б-5	2	2.08	0.08
Б-5	7	1.91	0.28
Б-6	4	3.34	0.24
Б-6	2	3.31	0.12
Б-7	4	4.11	0.32
Б-7	4	2.11	0.16
Б-7	4	1.91	0.16
	65	147.53 м	2.90 м³

						G-12-kl180-10100x8900-1			
						Заказчик: _____			
Изм.	Кол.уч.	Лист	№Док.	Подп.	Дата	Дом из клееного бруса 10100 x 8900 мм	Стадия	Лист	Листов
							Р	14	42
						Цокольное перекрытие, ведомость балок перекрытий цоколя	 kontakt@projectstroy.com http://www.projectstroy.com		

Согласовано			
Взам. инв. №			
Подп. и дата			
Инв. № подл.			


Примечание: 1. Балки с обоих концов закрепить к стенам сруба уголками из оцинкованной стали толщиной 2 мм с саморасширяющимися анкерами 8х80 мм.
2. Точное расположение балок перекрытия по месту.
3. Ведомость учитывает физические объемы пиломатериала, фактические должны устанавливаться с запасом на отходы при монтажных работах. Для оптимизации раскроя заготовочных элементов балок допускается перекрытие сначала больших пролетов, затем меньших - остаточными элементами.

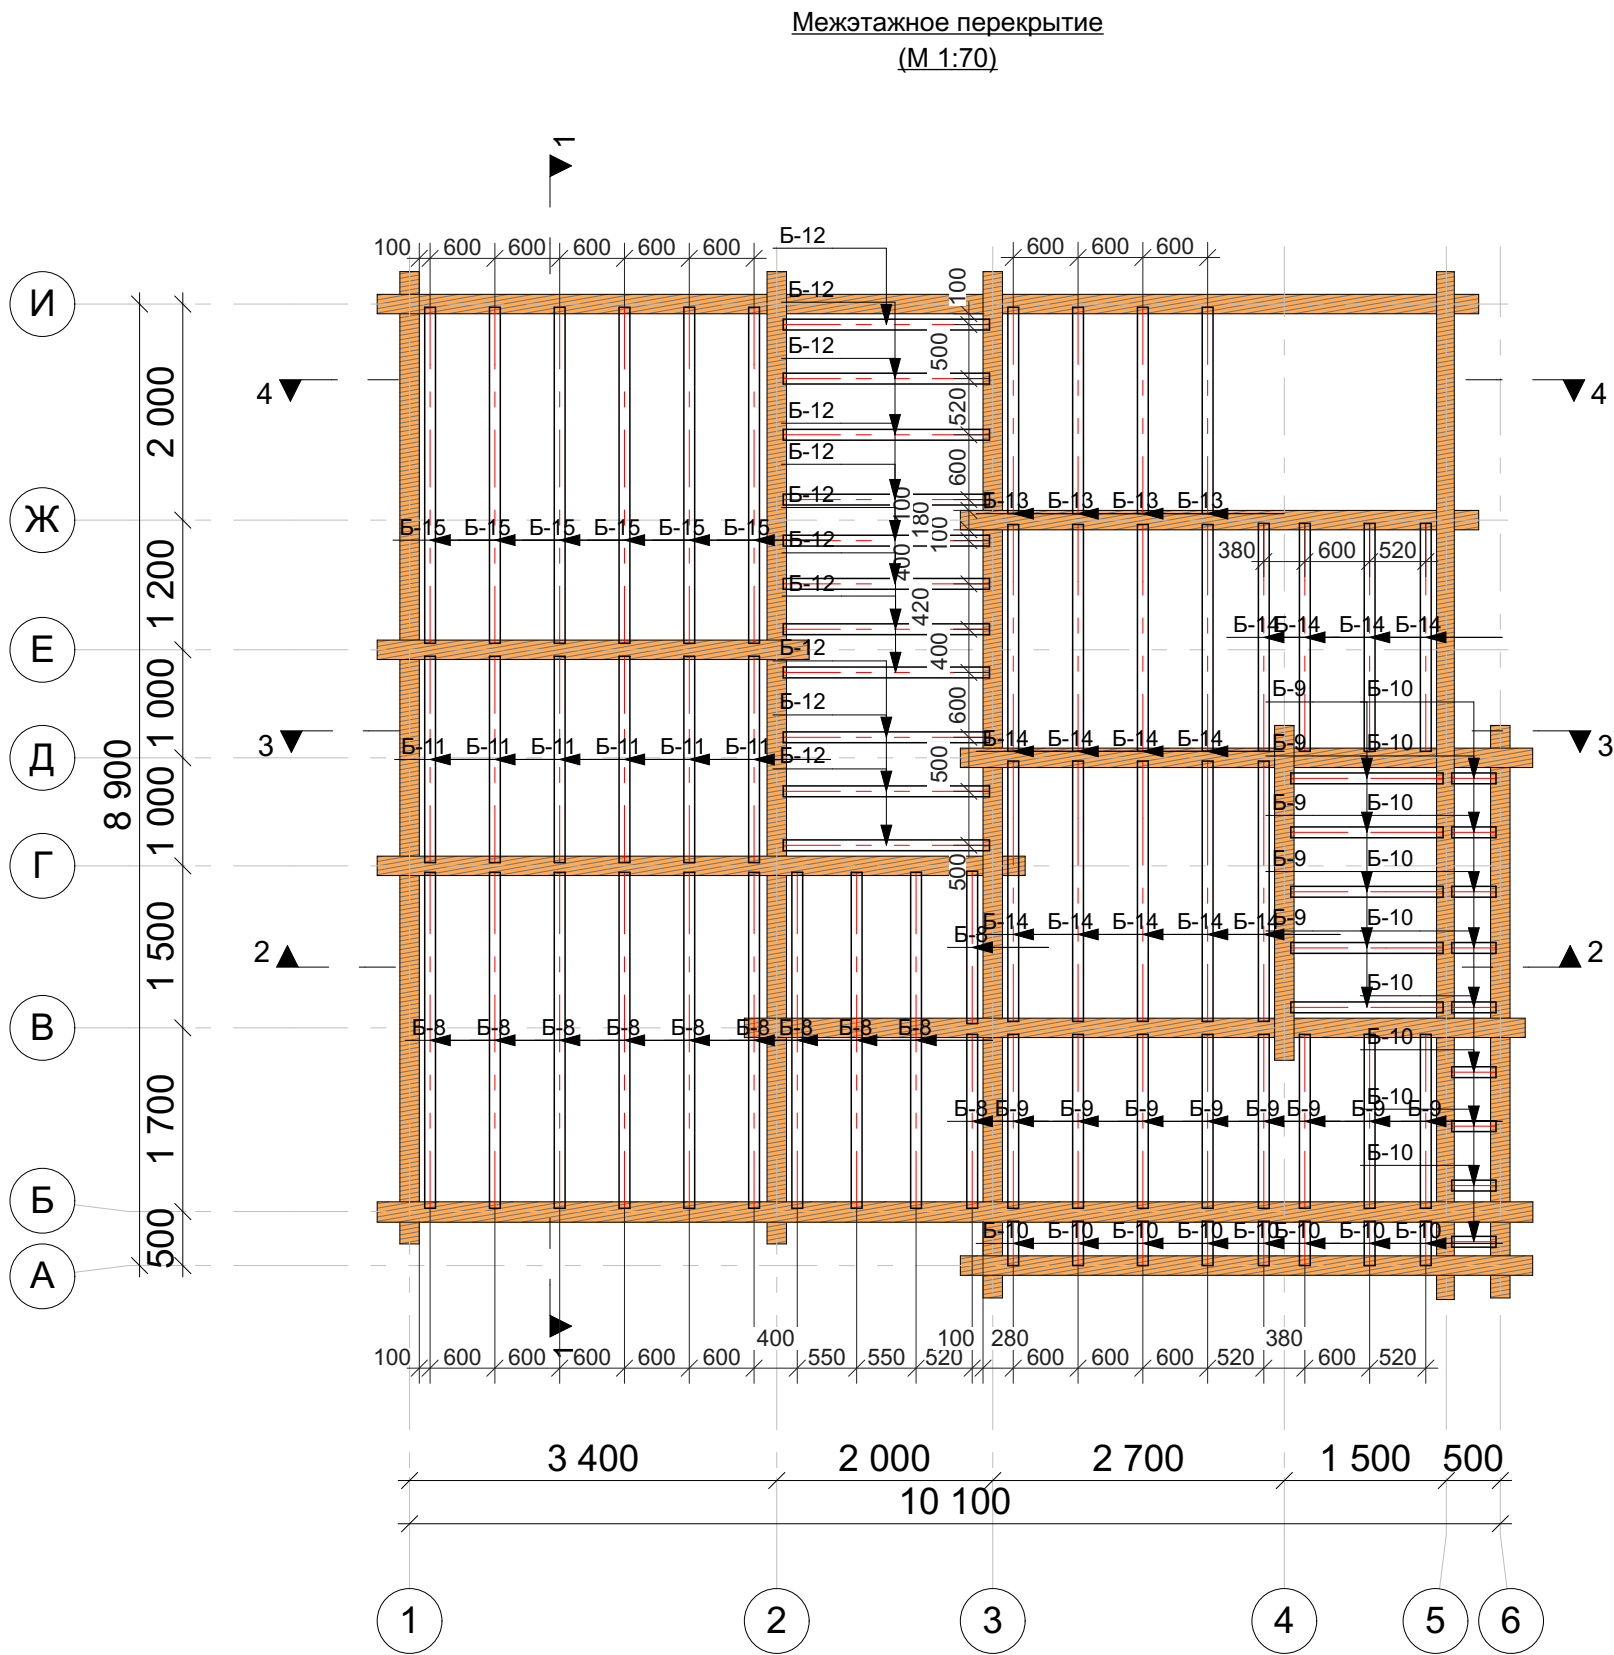

Ведомость балок межэтажных перекрытий			
Марка	Кол-во, шт.	Общая длина без учета отхода, м	Объем без учета отхода, м3
Брус 100х200 мм			
Б-8	1	1.41	0.03
Б-8	1	1.61	0.03
Б-8	6	3.11	0.36
Б-8	3	3.11	0.18
Б-9	5	1.41	0.15
Б-9	8	1.61	0.24
Б-10	17	0.41	0.17
Б-11	6	1.91	0.24
Б-12	11	1.91	0.44
Б-13	4	1.91	0.16
Б-14	4	2.10	0.16
Б-14	4	2.11	0.16
Б-14	5	2.41	0.24
Б-15	6	3.11	0.36
	81	145.57 м	2.92 м³

						G-12-kl180-10100x8900-1
						Заказчик: _____
Изм.	Кол.уч.	Лист	№Док.	Подп.	Дата	
						Дом из клееного бруса 10100 х 8900 мм
						Р
						15
						42
						Межэтажное перекрытие, ведомость балок межэтажных перекрытий
						 kontakt@projectstroy.com http://www.projectstroy.com

План стропильной системы
(М 1:70)

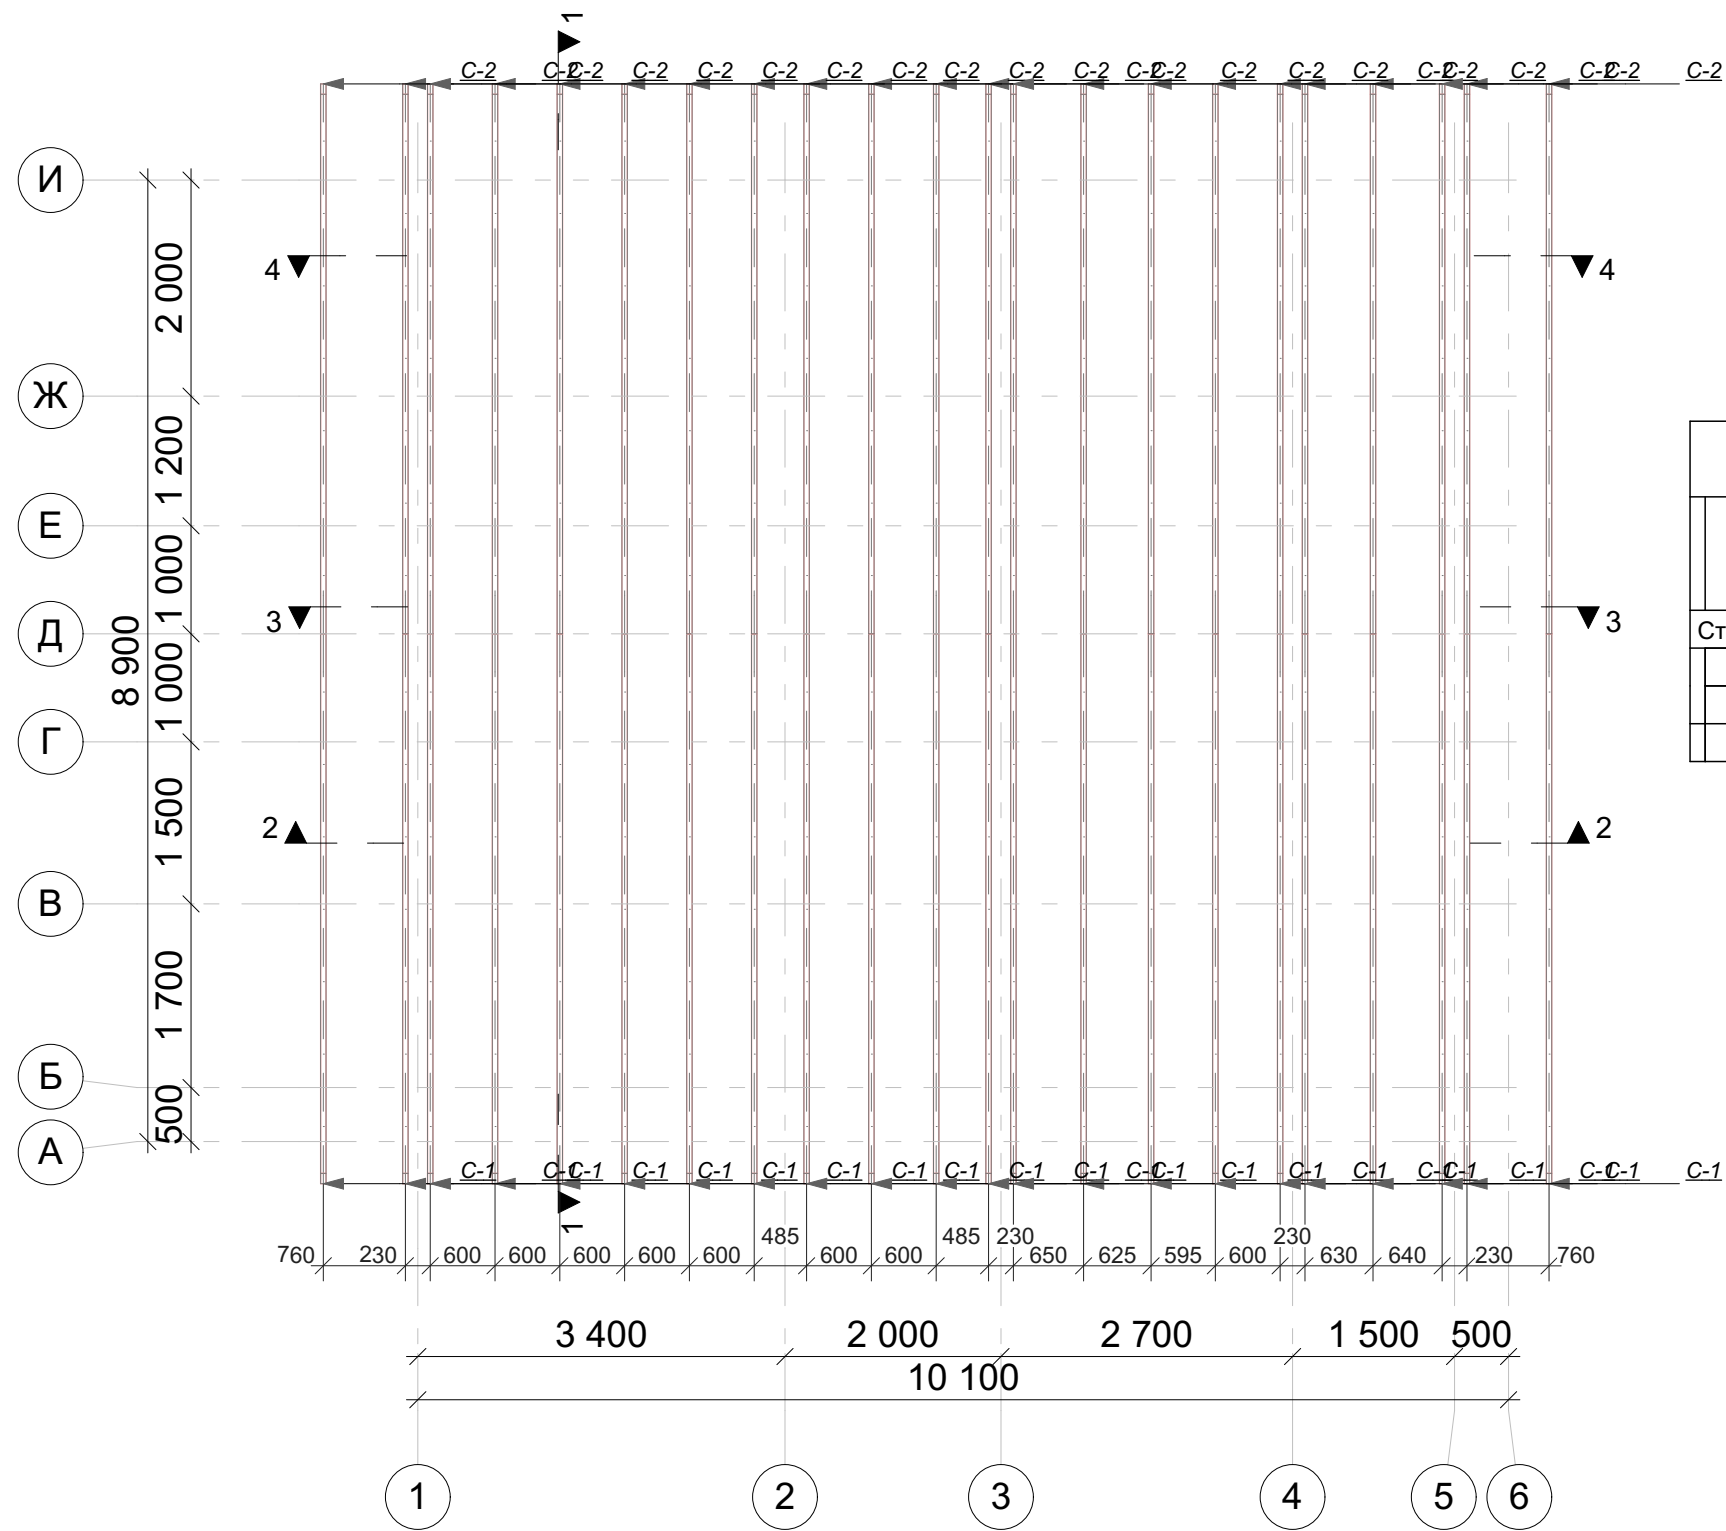


Ведомость стропил			
Марка	Длина без учета отхода, м (мм)	Кол-во, шт	Объем без учета отхода, м3
Стропило 50х200 мм			
С-1	5.80	22	1.32
С-2	5.80	22	1.32
	255 200 мм	44	2.64 м³

Примечание. 1. При монтаже стропильной системы учесть наличие выхода дымохода, труб, мансардных окон, уточнить размеры по месту
2. Точное расположение стропильных ног установить по месту.
3. Физические объемы пиломатериала на стропильную часть не учитывают отхода при производстве строительно-монтажных работ.
4. Использование металлических крепежей, прирубы.

						G-12-kl180-10100x8900-1			
						Заказчик: _____			
Изм.	Кол.уч.	Лист	№Док.	Подп.	Дата	Дом из клееного бруса 10100 x 8900 мм	Стадия	Лист	Листов
							Р	16	42
						План стропильной системы, ведомость стропил		 kontakt@projectstroy.com http://www.projectstroy.com	

Согласовано				
Взам. инв. №				
Подп. и дата				
Инв. № подл.				

Проекция стропильной системы

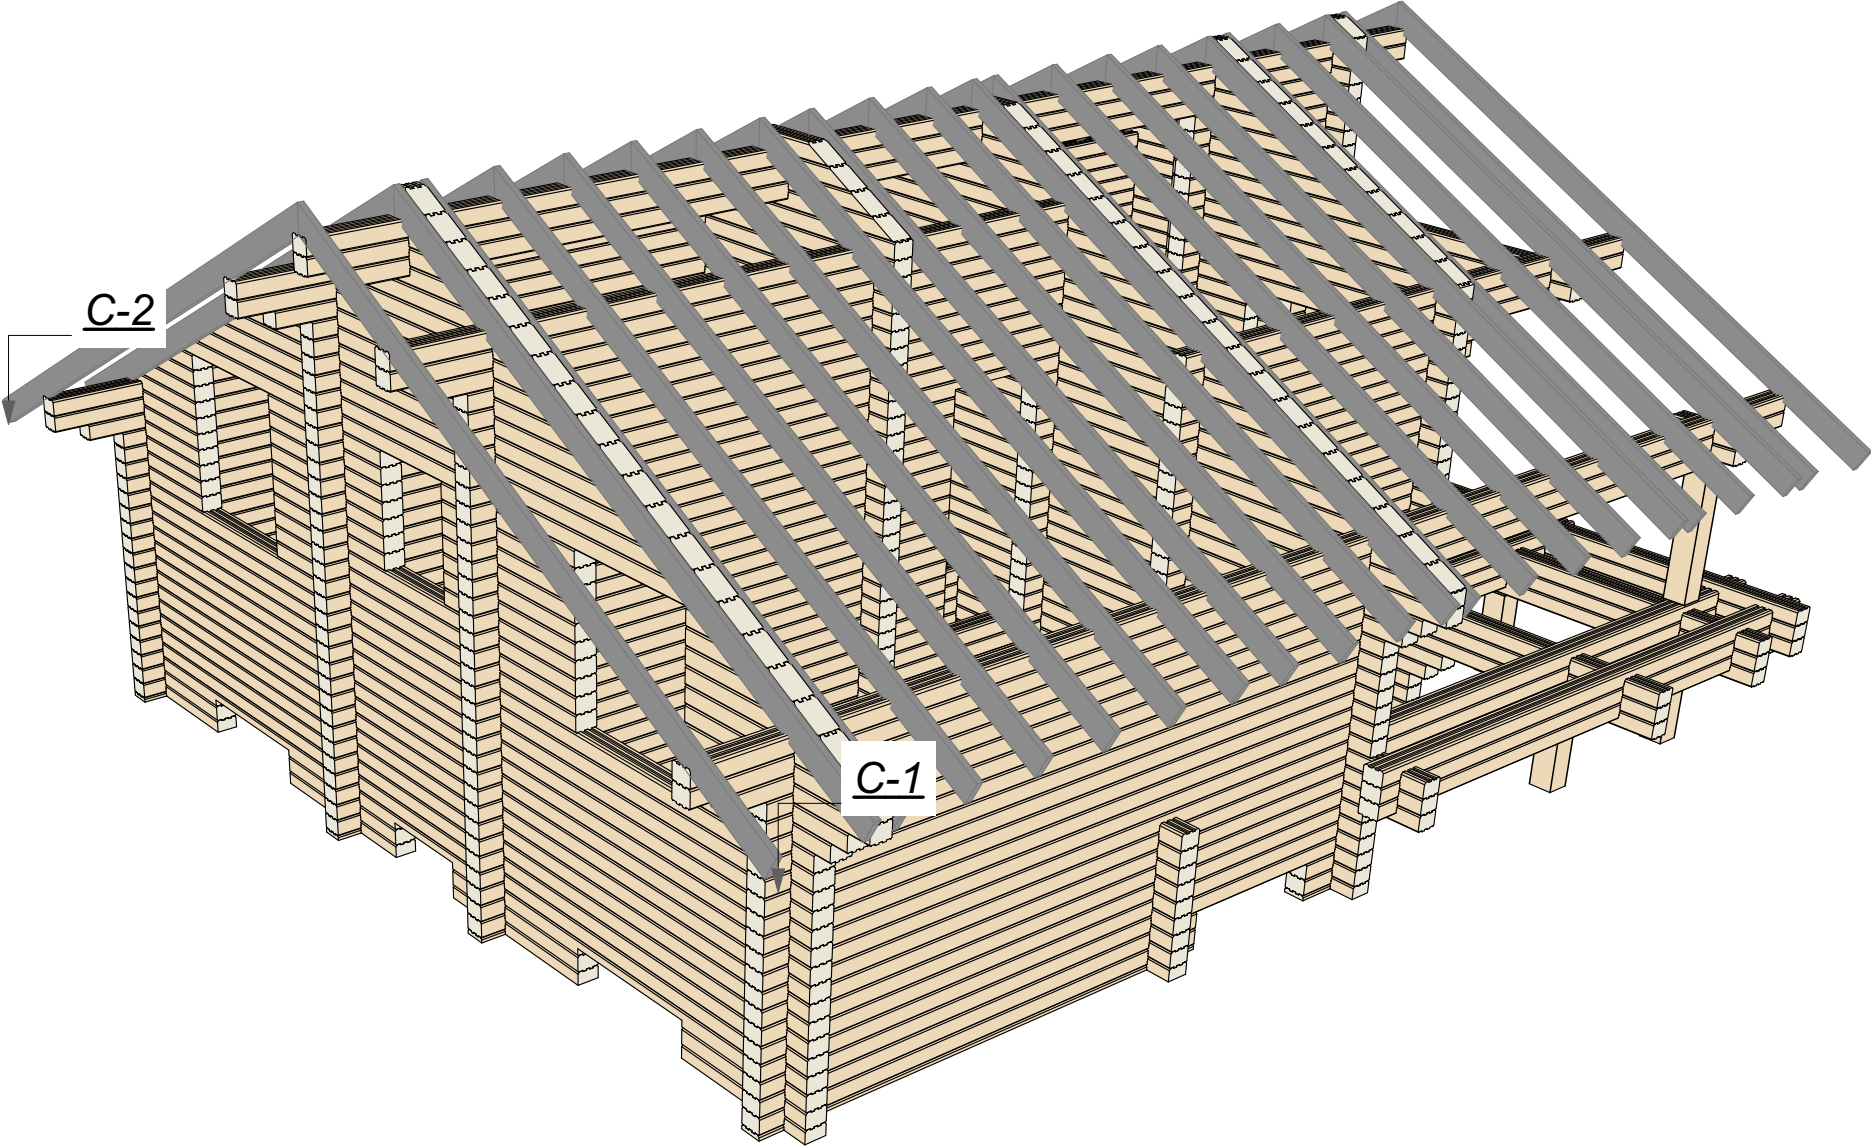


Согласовано		Взам. инв. №	Подп. и дата	Инв. № подл.

						G-12-kl180-10100x8900-1			
						Заказчик: _____			
Изм.	Кол.уч.	Лист	№Док.	Подп.	Дата	Дом из клееного бруса 10100 x 8900 мм	Стадия	Лист	Листов
							Р	17	42
						Проекция стропильной системы		kontakt@projectstroy.com	
					http://www.projectstroy.com				

Инв. № подл.	Подп. и дата	Взам. инв. №	Согласовано	


Порядовка по оси А

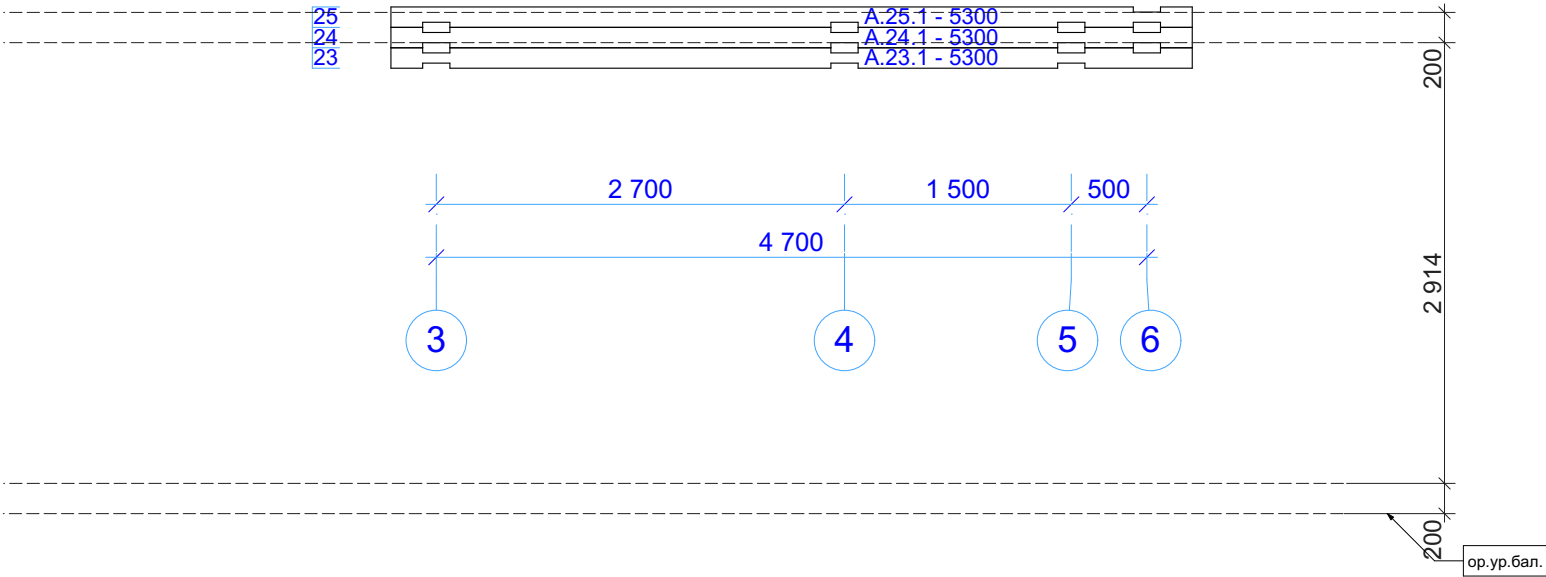

						G-12-kl180-10100x8900-1			
						Заказчик: _____			
Изм.	Кол.уч.	Лист	№Док.	Подп.	Дата	Дом из клееного бруса 10100 x 8900 мм	Стадия	Лист	Листов
							Р	18	42
						Порядовка по оси А	 kontakt@projectstroy.com http://www.projectstroy.com		

Согласовано			
Взам. инв. №			
Подп. и дата			
Инв. № подл.			


Порядовка по оси Б

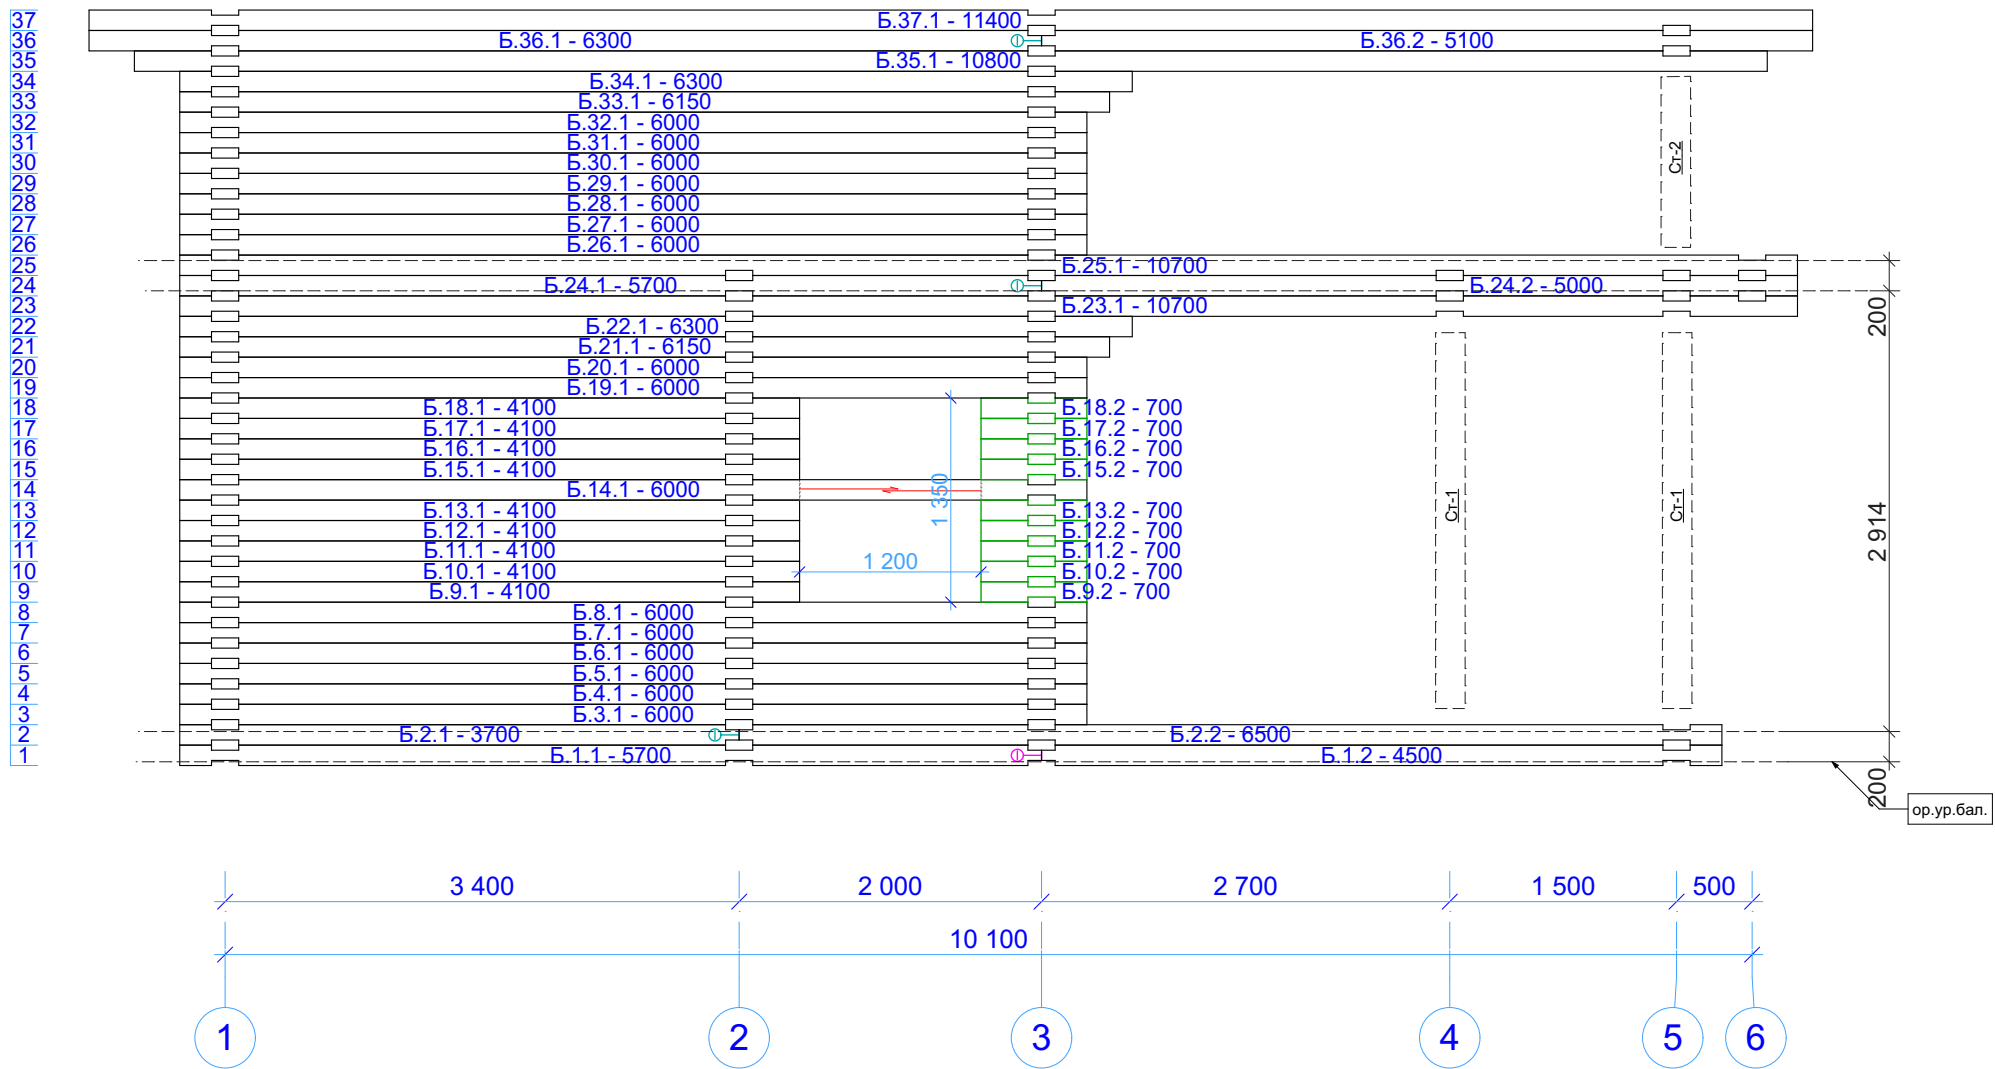

						G-12-kl180-10100x8900-1			
						Заказчик: _____			
Изм.	Кол.уч.	Лист	№Док.	Подп.	Дата	Дом из клееного бруса 10100 x 8900 мм	Стадия	Лист	Листов
							Р	19	42
						Порядовка по оси Б			
						 kontakt@projectstroy.com http://www.projectstroy.com			

Согласовано			
Взам. инв. №			
Подп. и дата			
Инв. № подл.			


Порядовка по оси В

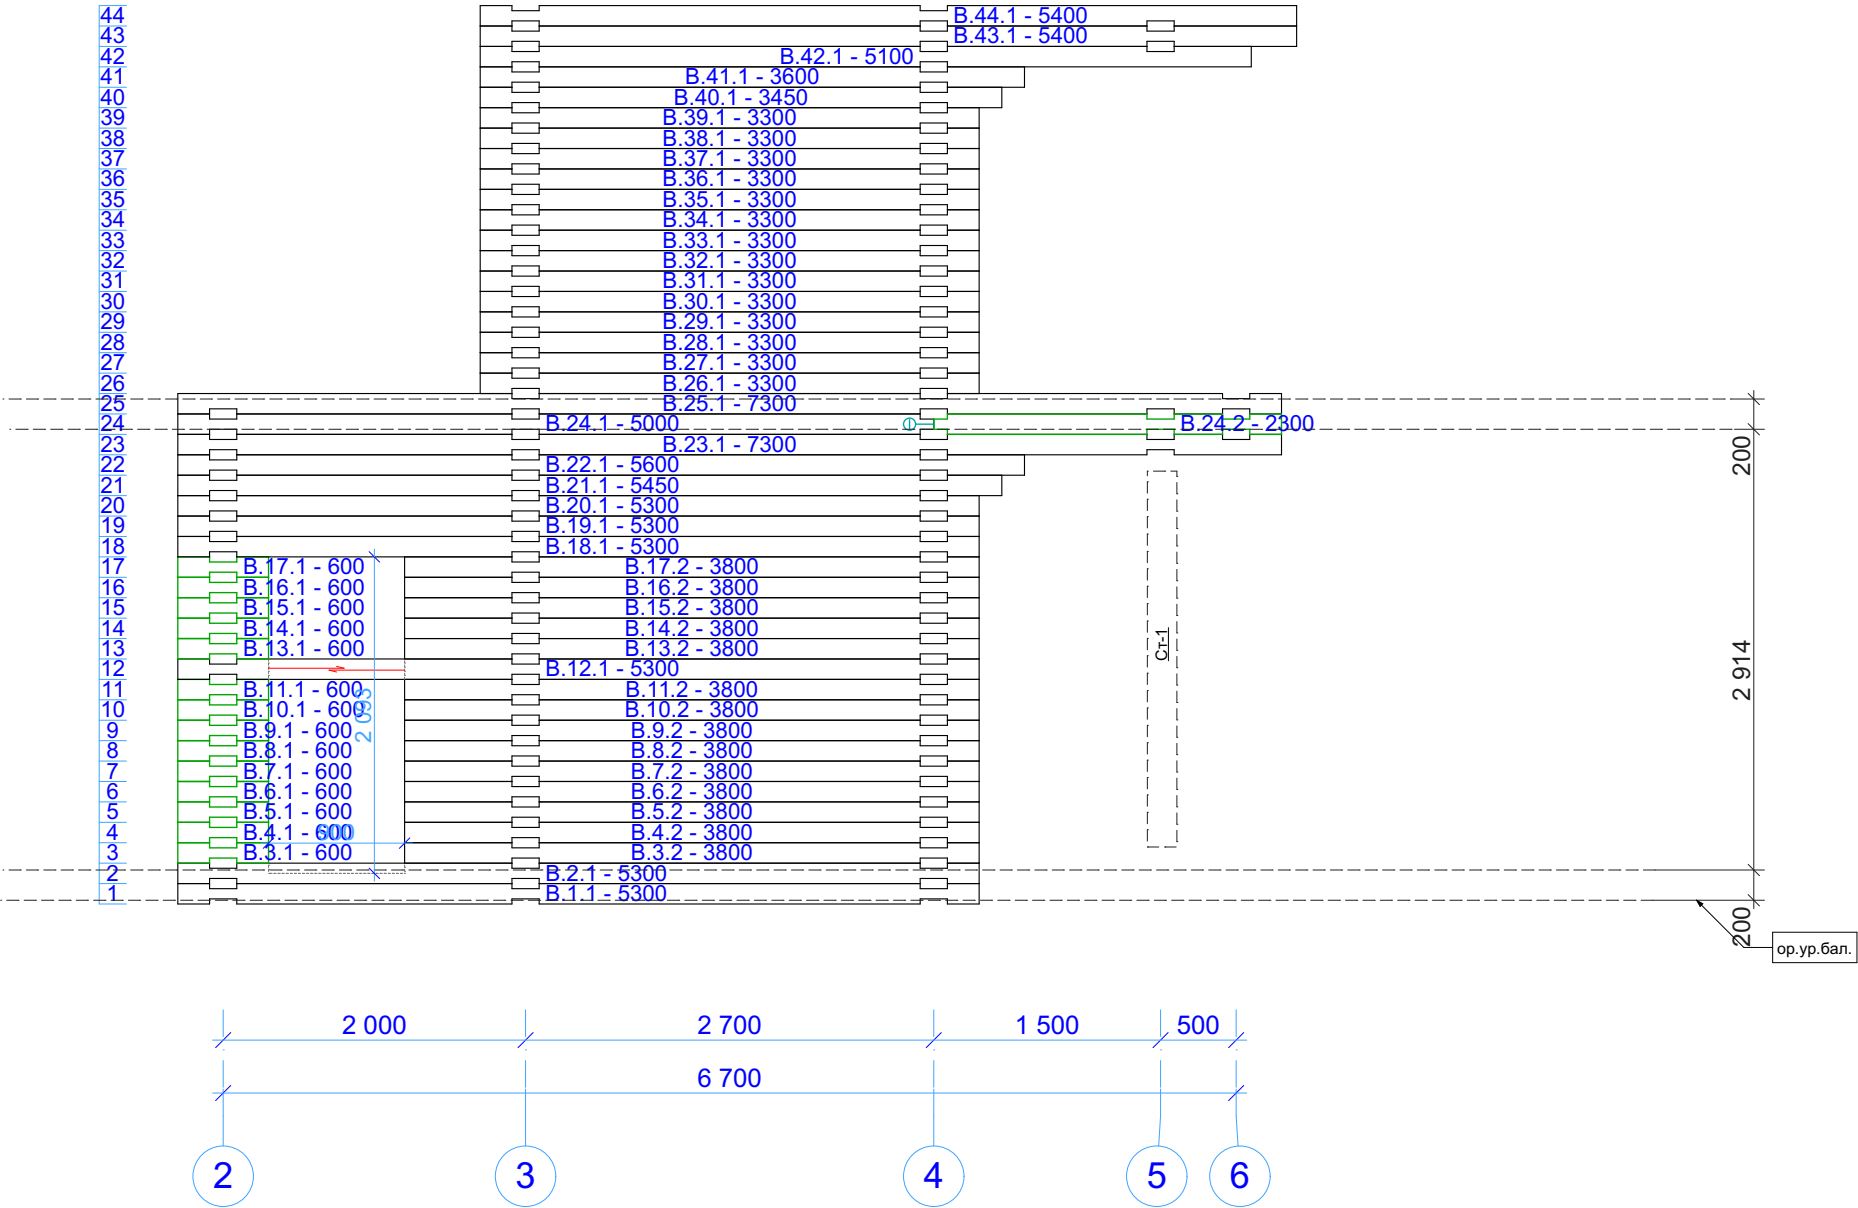

						G-12-kl180-10100x8900-1			
						Заказчик: _____			
Изм.	Кол.уч.	Лист	№Док.	Подп.	Дата	Дом из клееного бруса 10100 x 8900 мм	Стадия	Лист	Листов
							Р	20	42
						Порядовка по оси В			
						 kontakt@projectstroy.com http://www.projectstroy.com			


Согласовано		Взам. инв. №		Подп. и дата		Инв. № подл.	

Порядовка по оси Г

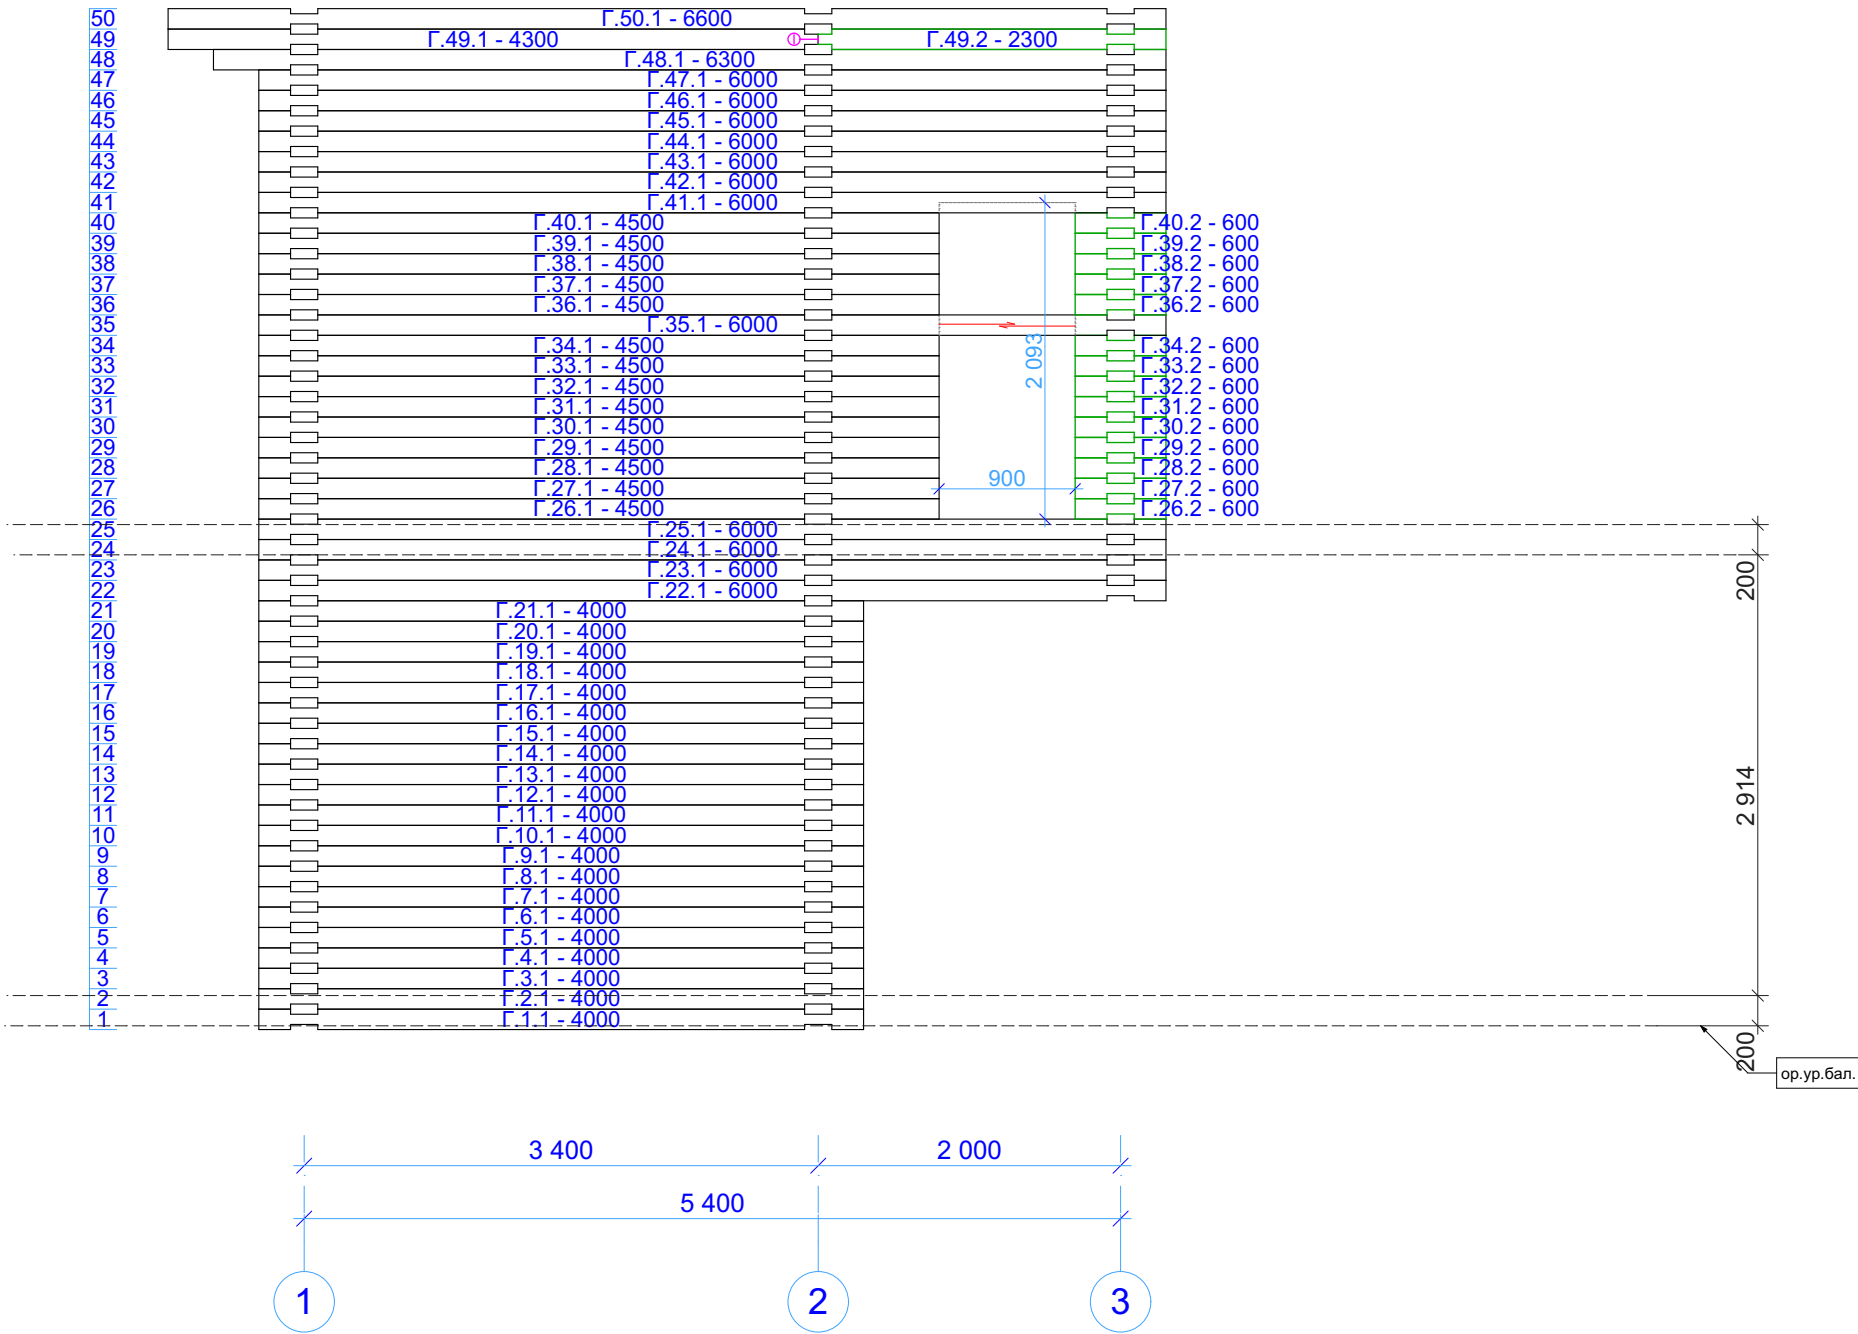

						G-12-kl180-10100x8900-1			
						Заказчик: _____			
Изм.	Кол.уч.	Лист	№Док.	Подп.	Дата	Дом из клееного бруса 10100 x 8900 мм	Стадия	Лист	Листов
							Р	21	42
						Порядовка по оси Г	 kontakt@projectstroy.com http://www.projectstroy.com		

Порядовка по оси Д

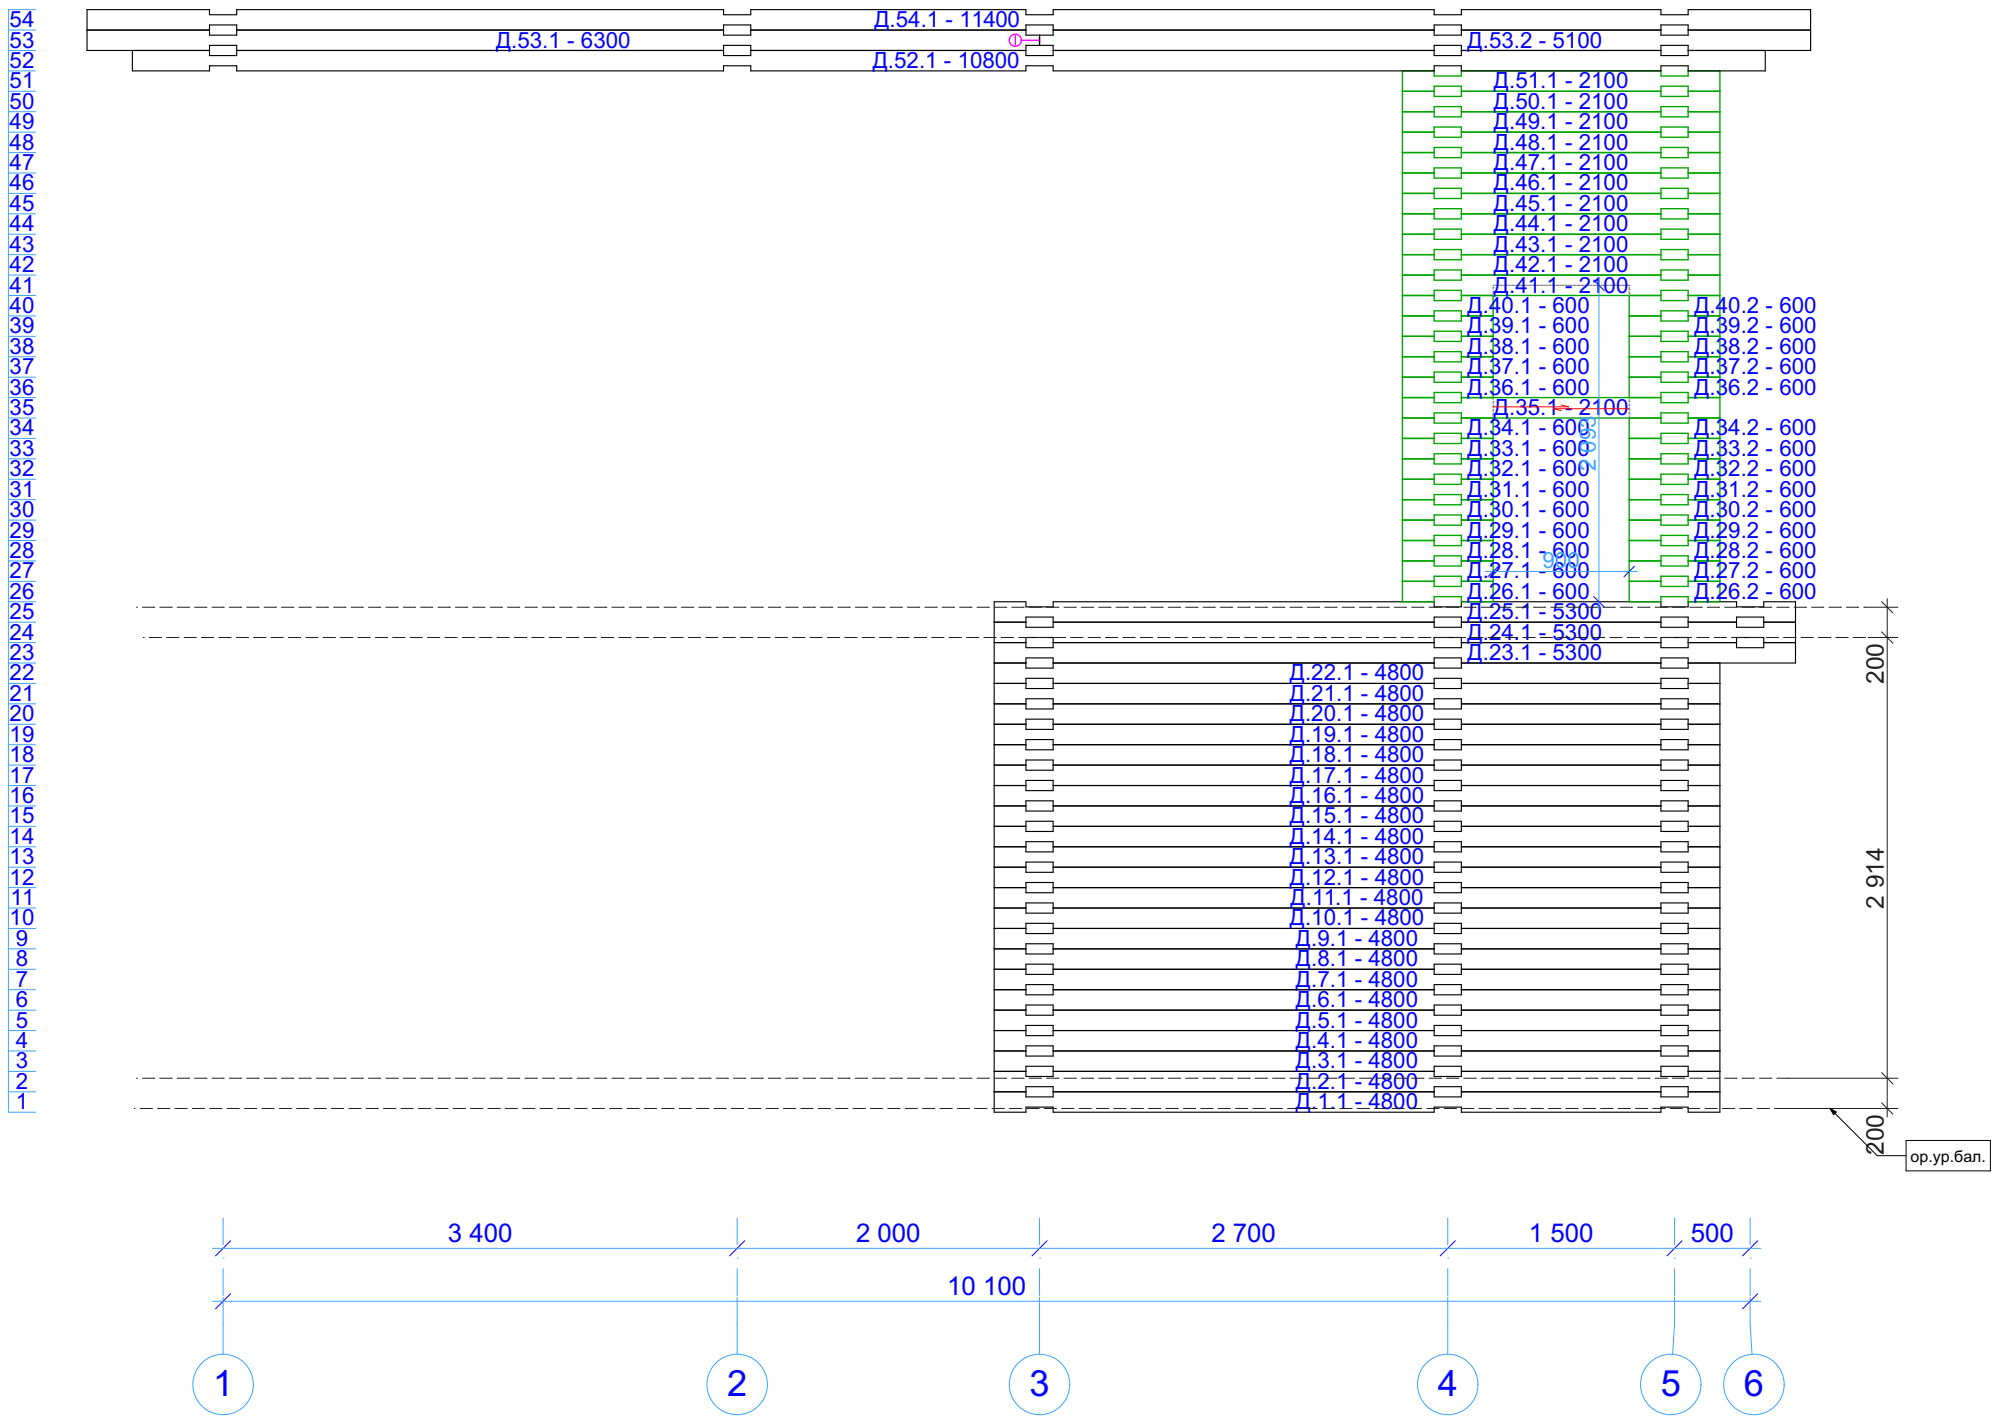

Согласовано		Взам. инв. №		Подп. и дата		Инв. № подл.	

						G-12-kl180-10100x8900-1		
						Заказчик: _____		
Изм.	Кол.уч.	Лист	№Док.	Подп.	Дата	Дом из клееного бруса 10100 х 8900 мм	Стадия	Лист
							Р	22
						Порядовка по оси Д	Листов	42
						 kontakt@projectstroy.com http://www.projectstroy.com		


Согласовано			
Взам. инв. №			
Подп. и дата			
Инв. № подл.			

Порядовка по оси Е




						G-12-kl180-10100x8900-1			
						Заказчик: _____			
Изм.	Кол.уч.	Лист	№Док.	Подп.	Дата	Дом из клееного бруса 10100 x 8900 мм	Стадия	Лист	Листов
							Р	23	42
						Порядовка по оси Е	 kontakt@projectstroy.com http://www.projectstroy.com		

Порядовка по оси Ж

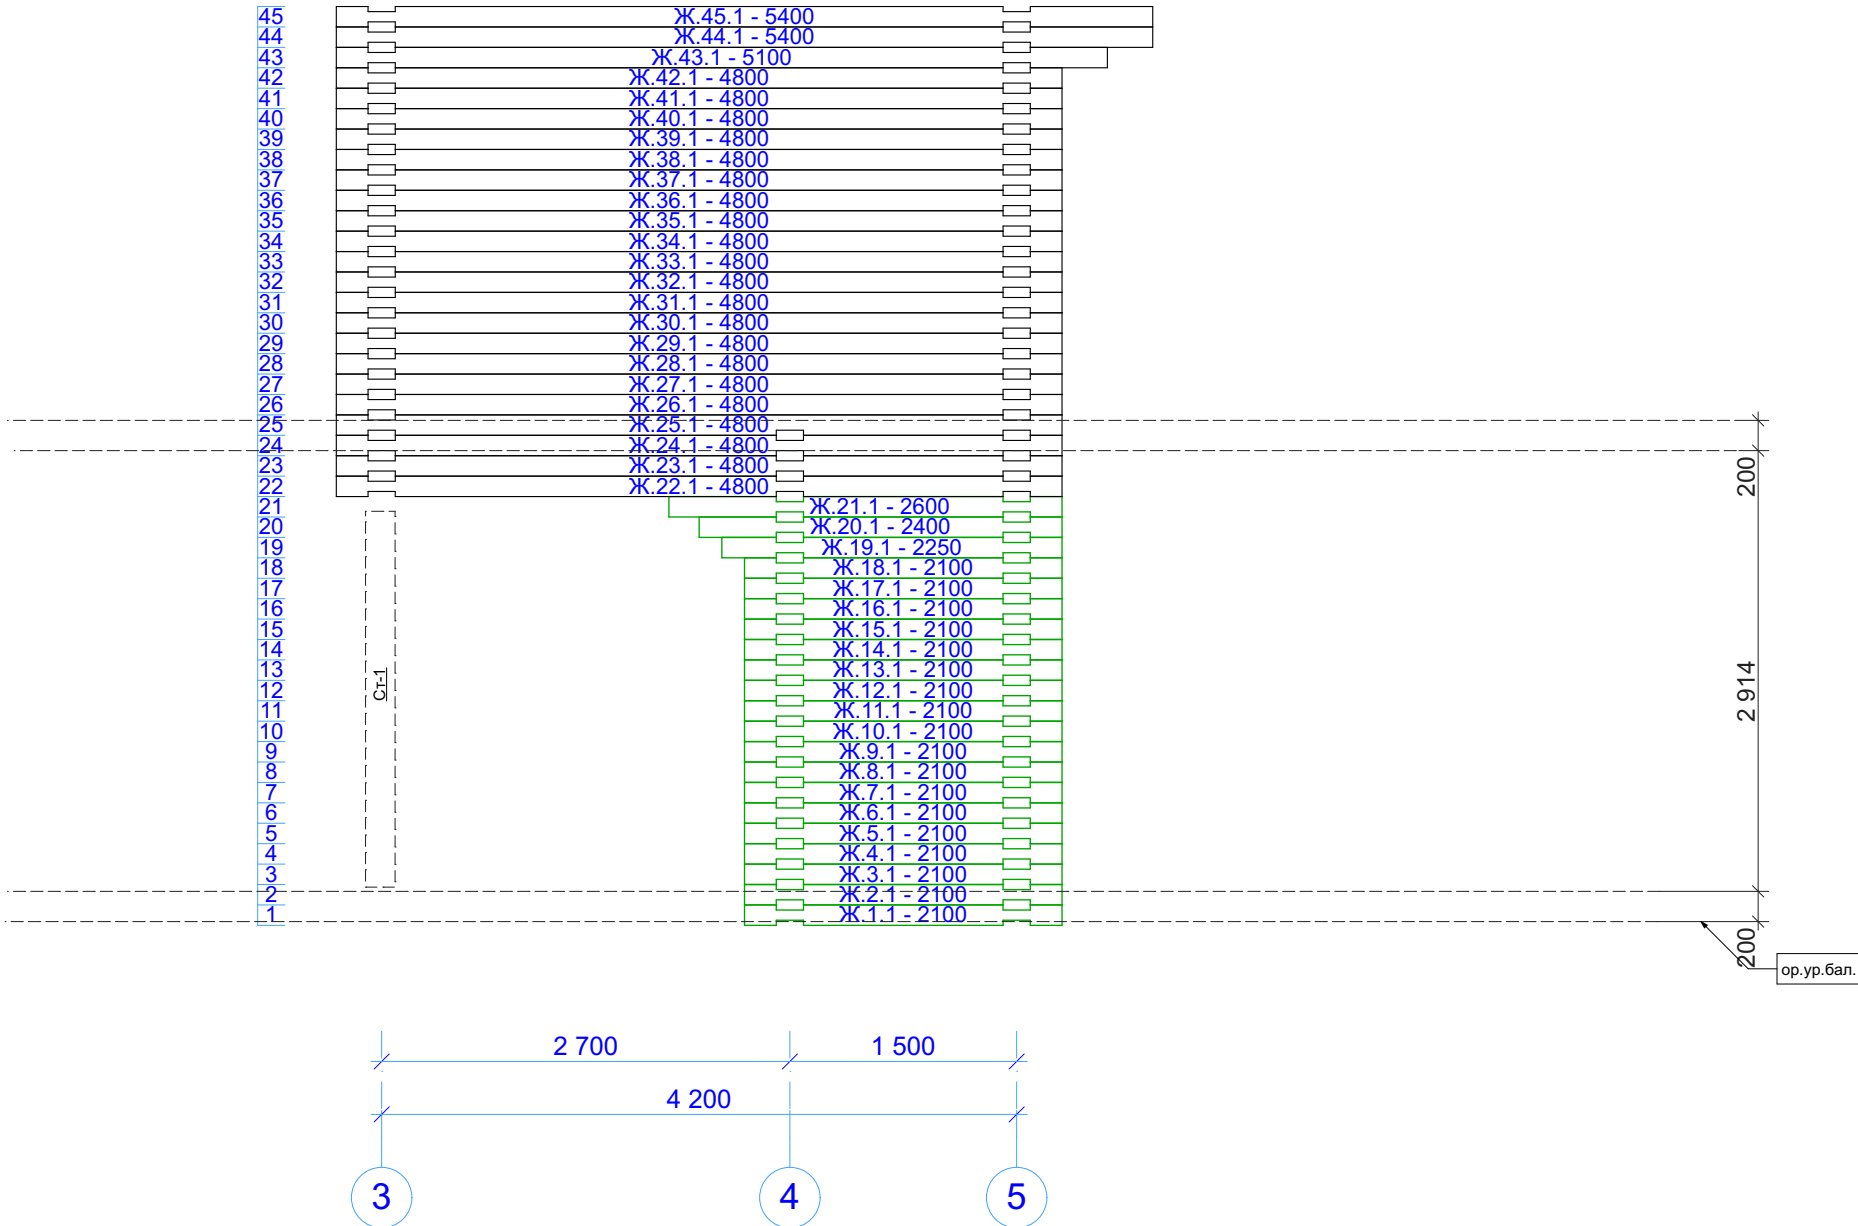

						G-12-kl180-10100x8900-1			
						Заказчик: _____			
Изм.	Коп.уч.	Лист	№Док.	Подп.	Дата				
						Дом из клееного бруса 10100 x 8900 мм	Стадия	Лист	Листов
							Р	24	42
						Порядовка по оси Ж		kontakt@projectstroy.com http://www.projectstroy.com	


Порядовка по оси И

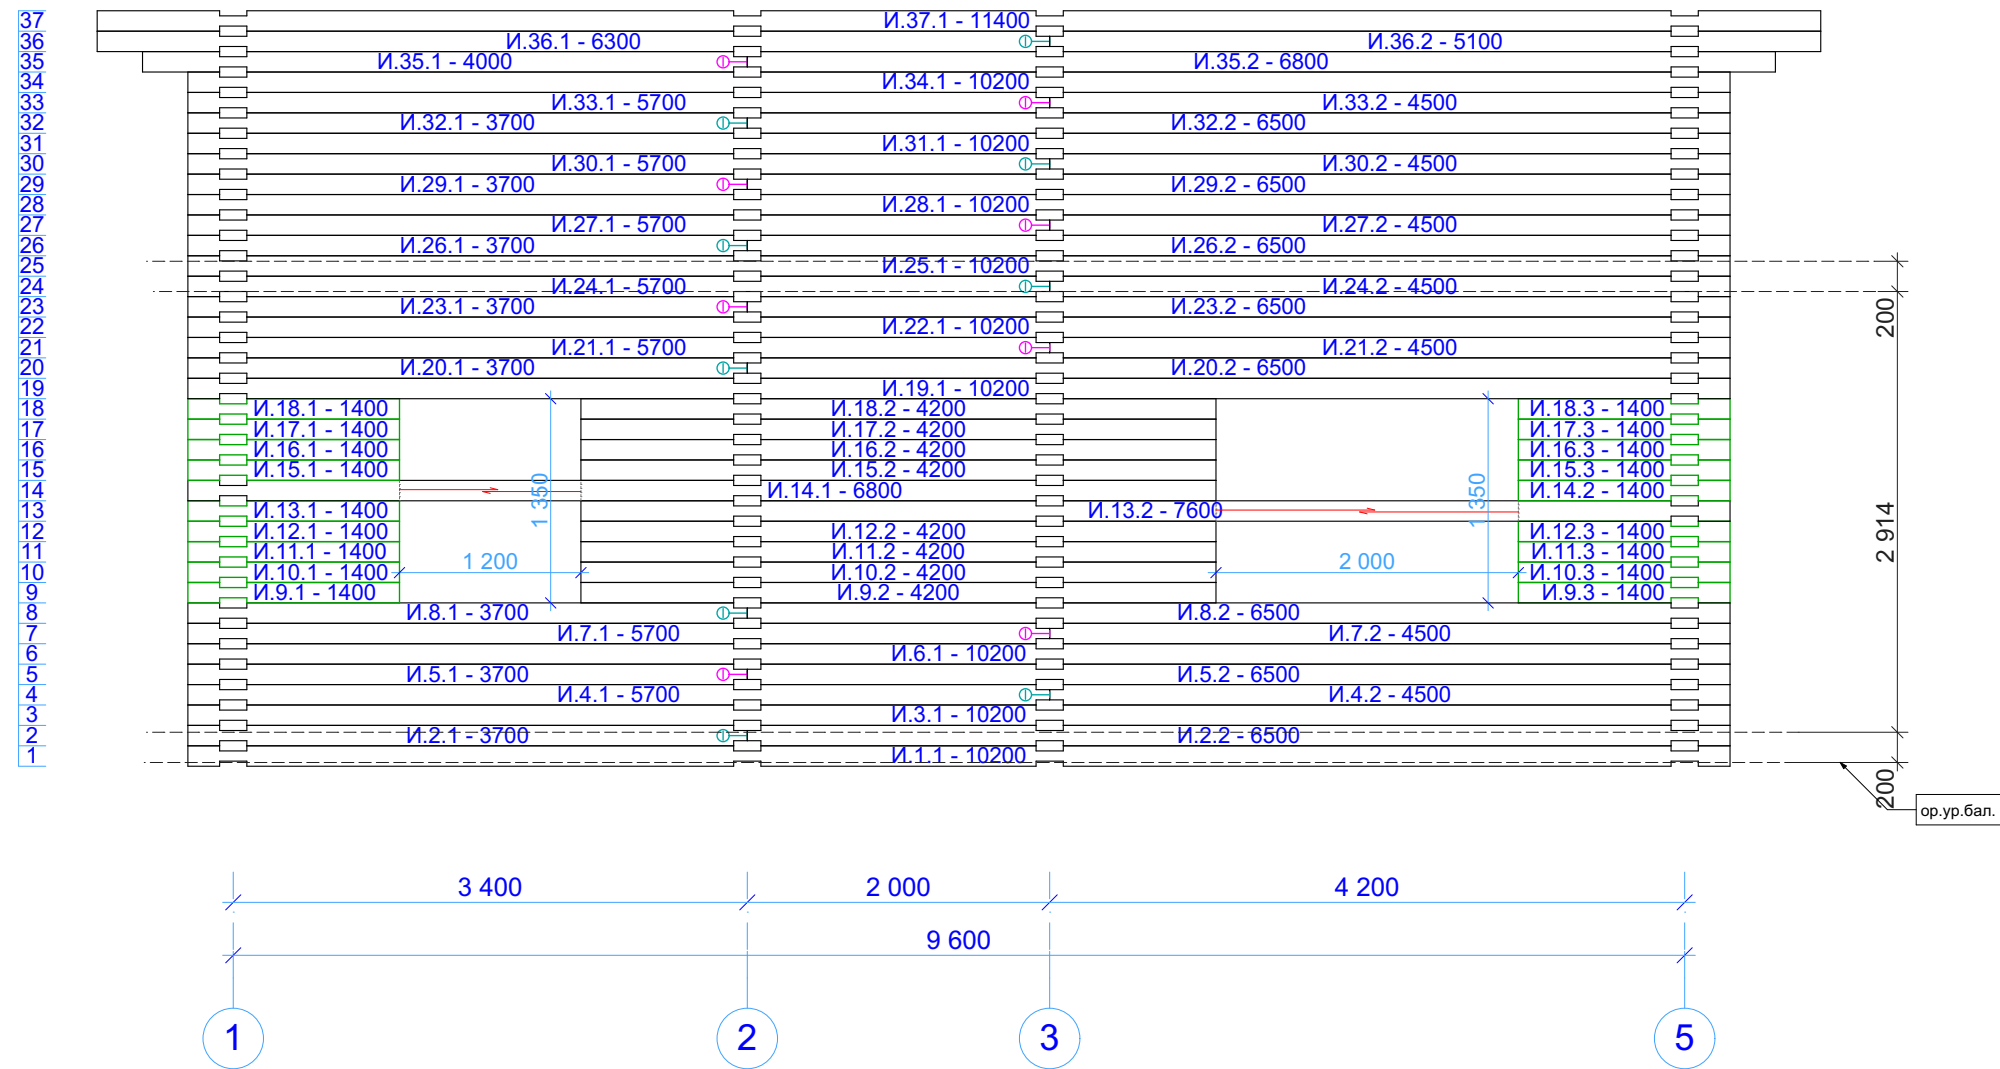

						G-12-kl180-10100x8900-1			
						Заказчик: _____			
Изм.	Кол.уч.	Лист	№Док.	Подп.	Дата	Дом из клееного бруса 10100 x 8900 мм	Стадия	Лист	Листов
							Р	25	42
						Порядовка по оси И	 kontakt@projectstroy.com http://www.projectstroy.com		

Инв. № подл.	Подп. и дата	Взам. инв. №	Согласовано		


Порядовка по оси 1

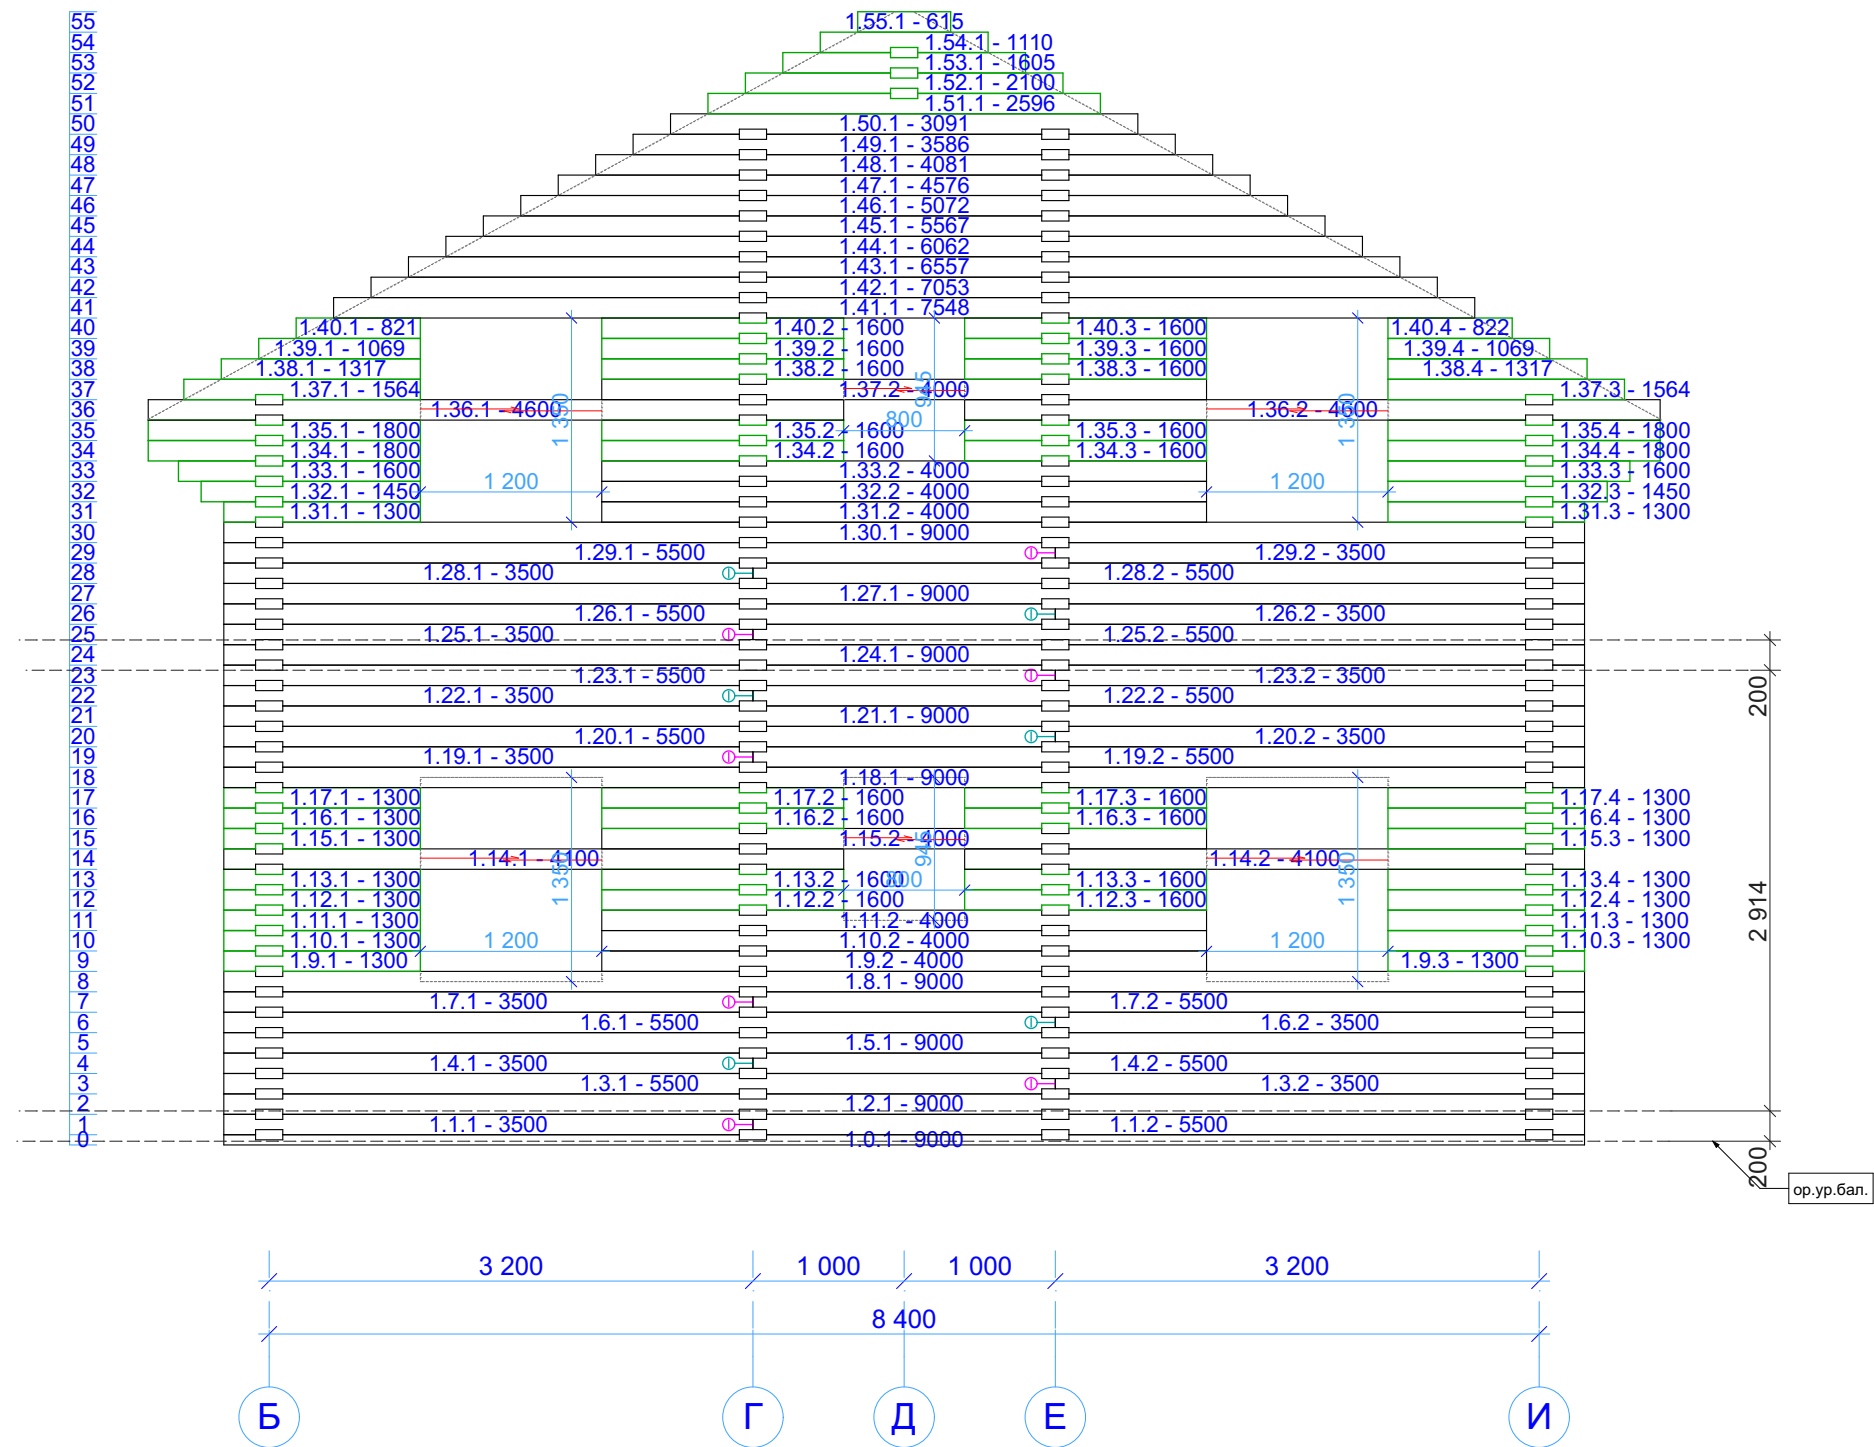

						G-12-kl180-10100x8900-1			
						Заказчик: _____			
Изм.	Коп.уч.	Лист	№Док.	Подп.	Дата				
						Дом из клееного бруса 10100 x 8900 мм	Стадия	Лист	Листов
							Р	26	42
						Порядовка по оси 1	 kontakt@projectstroy.com http://www.projectstroy.com		



Согласовано		Взам. инв. №		Подп. и дата		Инв. № подл.	

Порядовка по оси 2

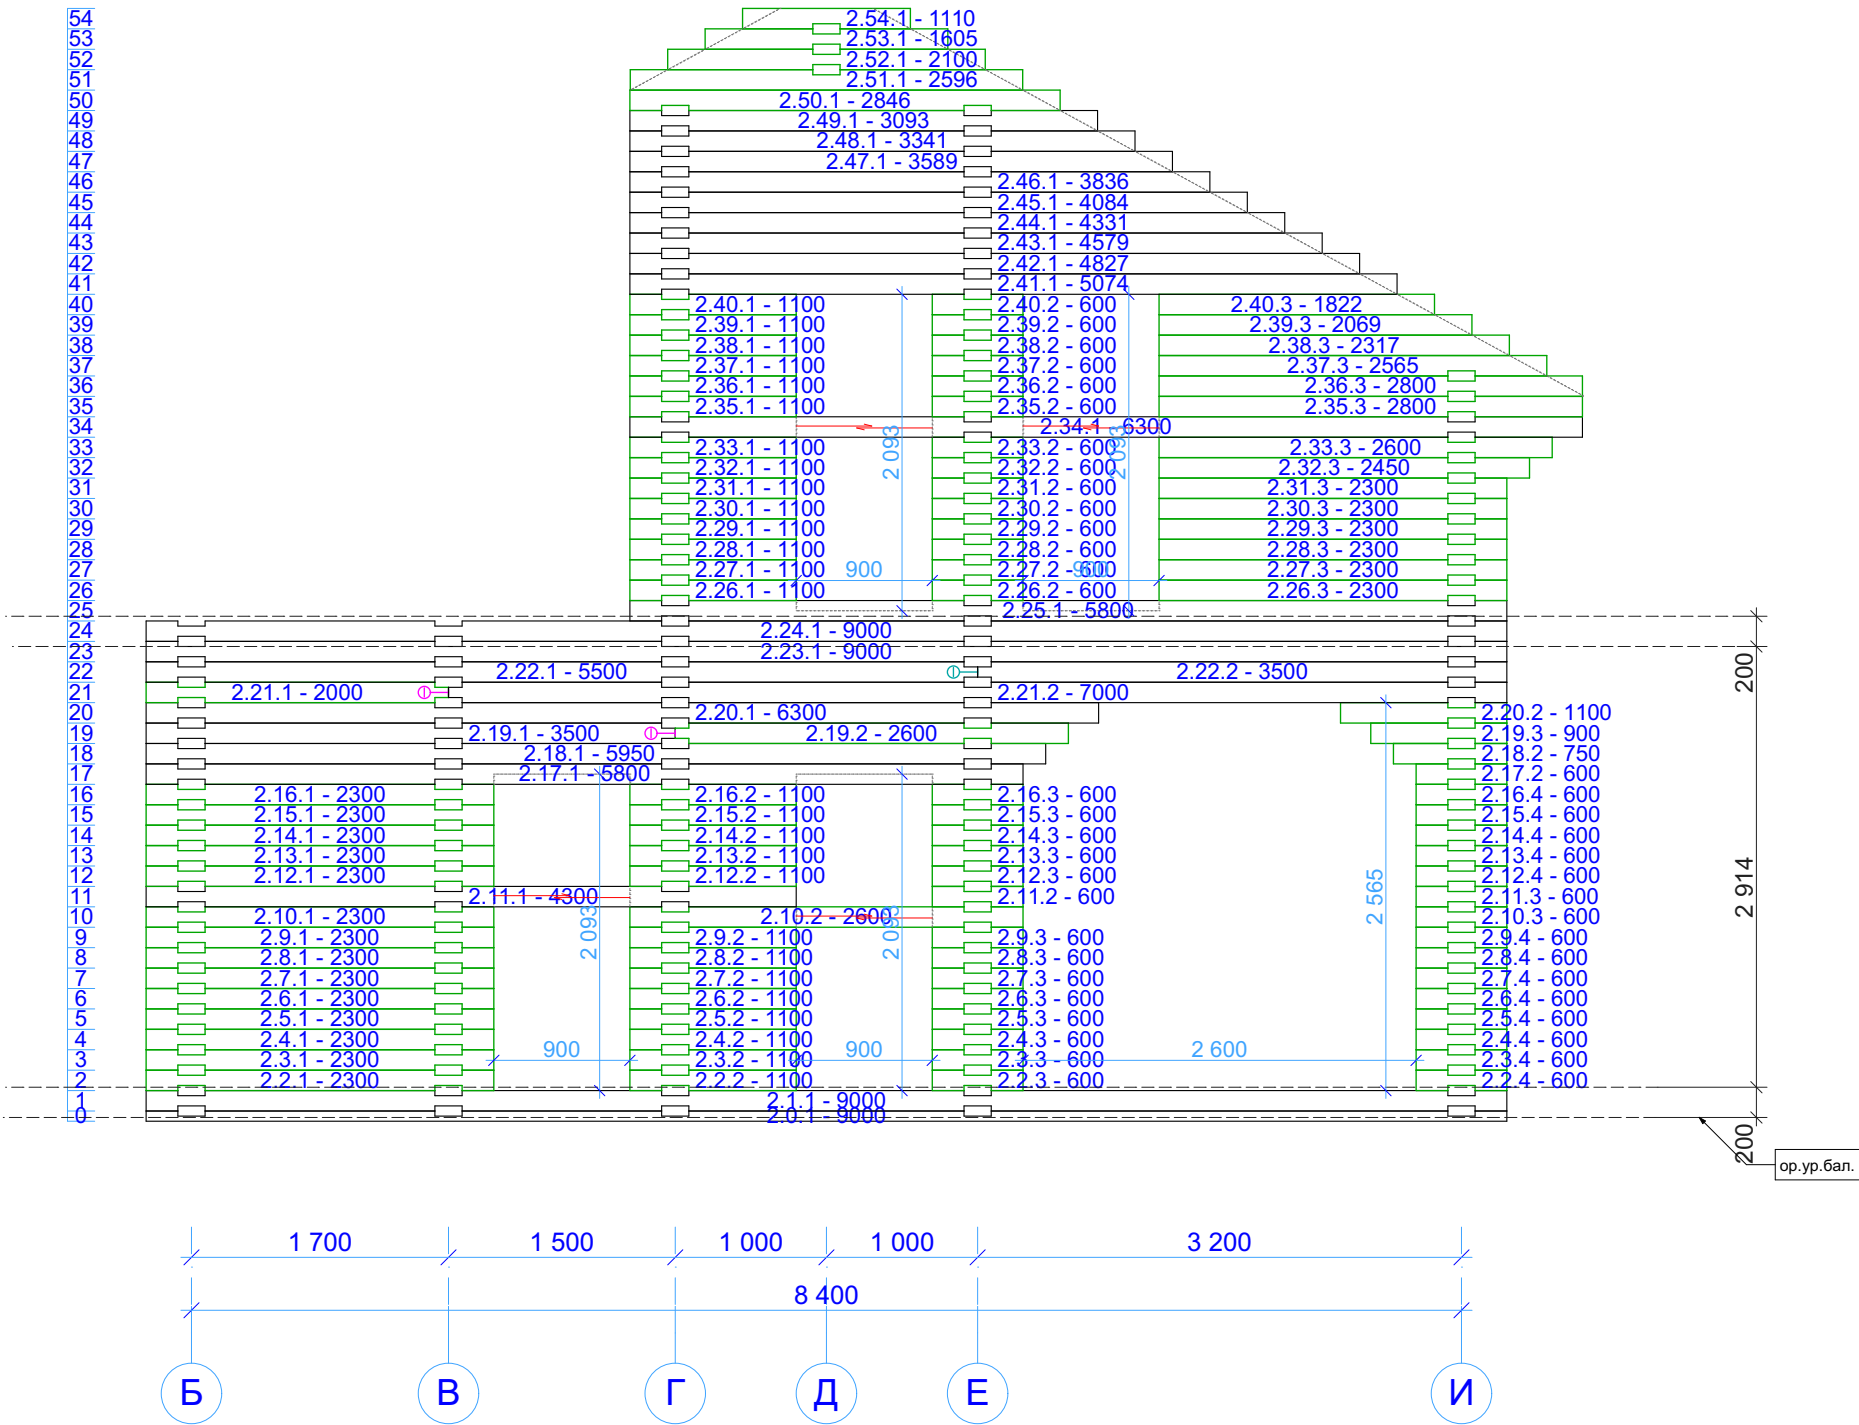



						G-12-kl180-10100x8900-1					
						Заказчик: _____					
Изм.	Кол.уч.	Лист	№Док.	Подп.	Дата	Дом из клееного бруса 10100 x 8900 мм			Стадия	Лист	Листов
									Р	27	42
						Порядовка по оси 2				kontakt@projectstroy.com http://www.projectstroy.com	

Порядовка по оси 3

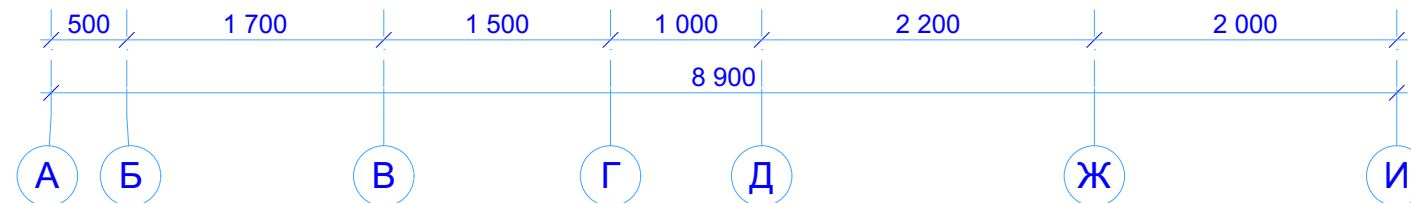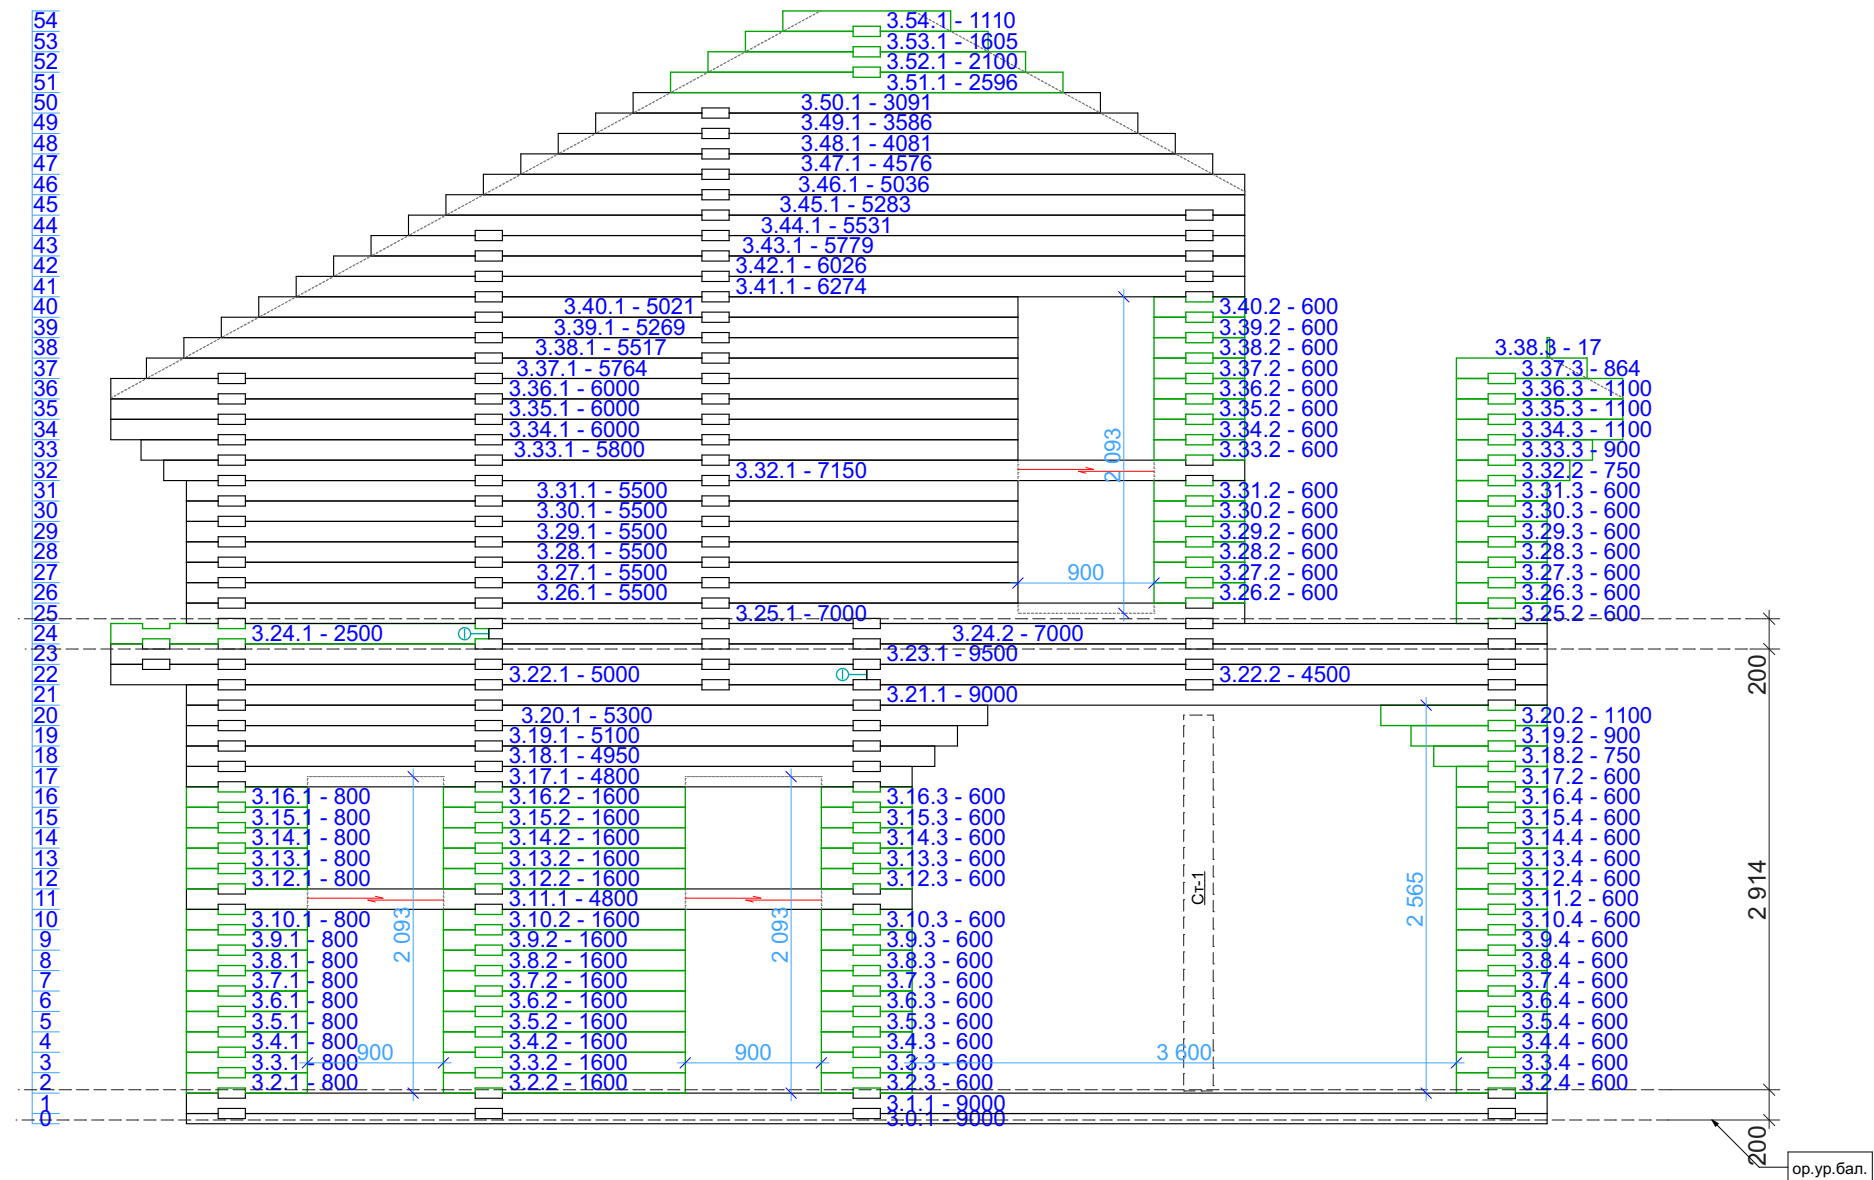


						G-12-kl180-10100x8900-1			
						Заказчик: _____			
Изм.	Кол.уч.	Лист	№Док.	Подп.	Дата	Дом из клееного бруса 10100 x 8900 мм	Стадия	Лист	Листов
							Р	28	42
						Порядовка по оси 3	 kontakt@projectstroy.com http://www.projectstroy.com		

Порядовка по оси 4

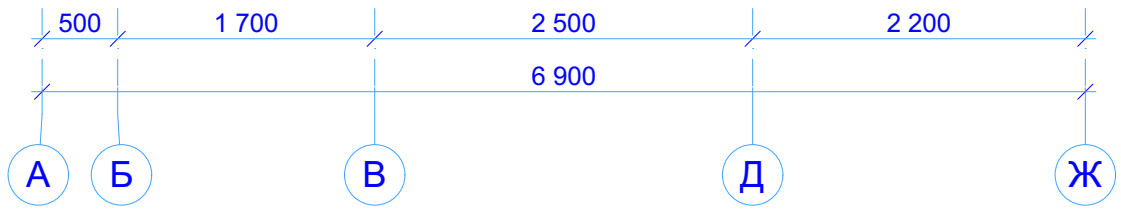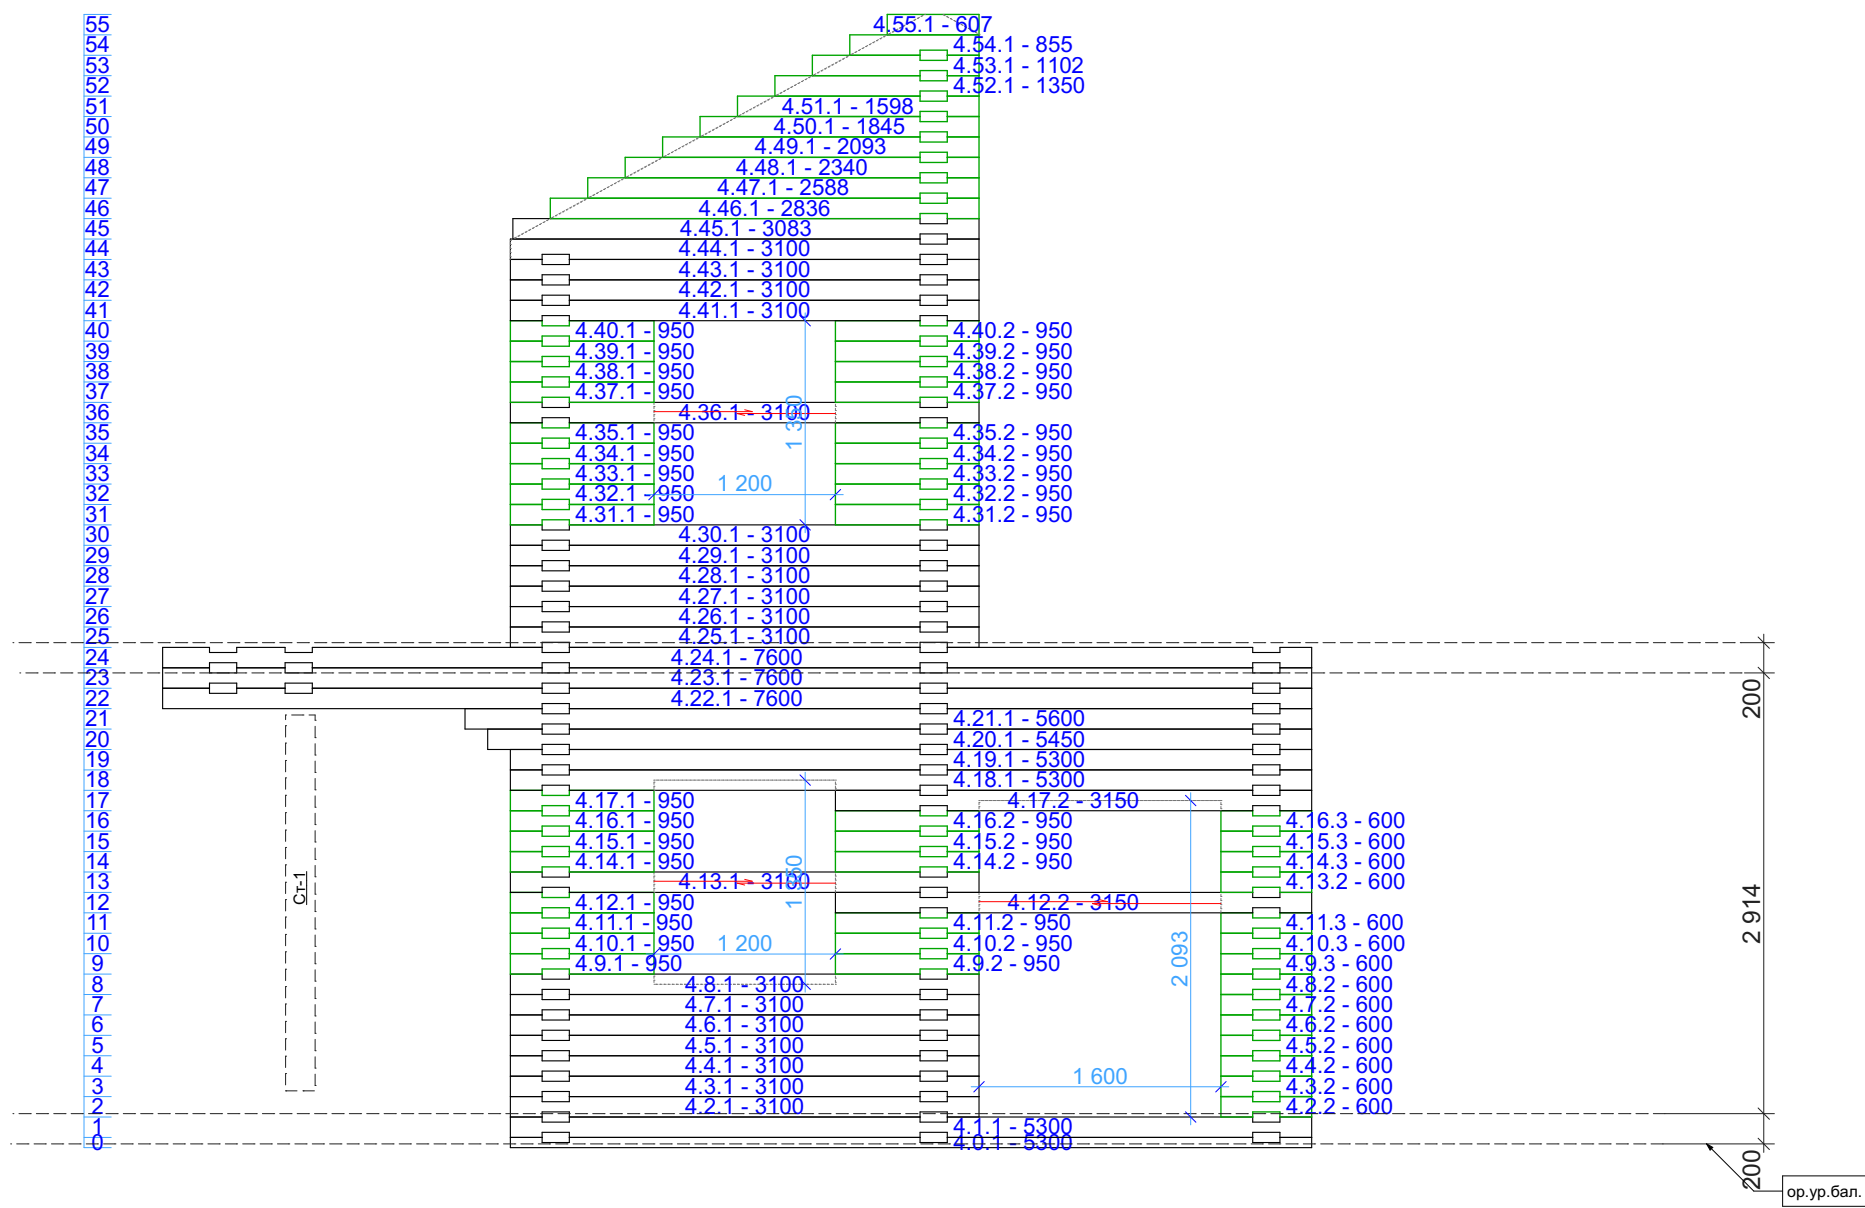

						G-12-kl180-10100x8900-1			
						Заказчик: _____			
Изм.	Кол.уч.	Лист	№Док.	Подп.	Дата	Дом из клееного бруса 10100 x 8900 мм	Стадия	Лист	Листов
							Р	29	42
						Порядовка по оси 4	 kontakt@projectstroy.com http://www.projectstroy.com		


Порядовка по оси 5

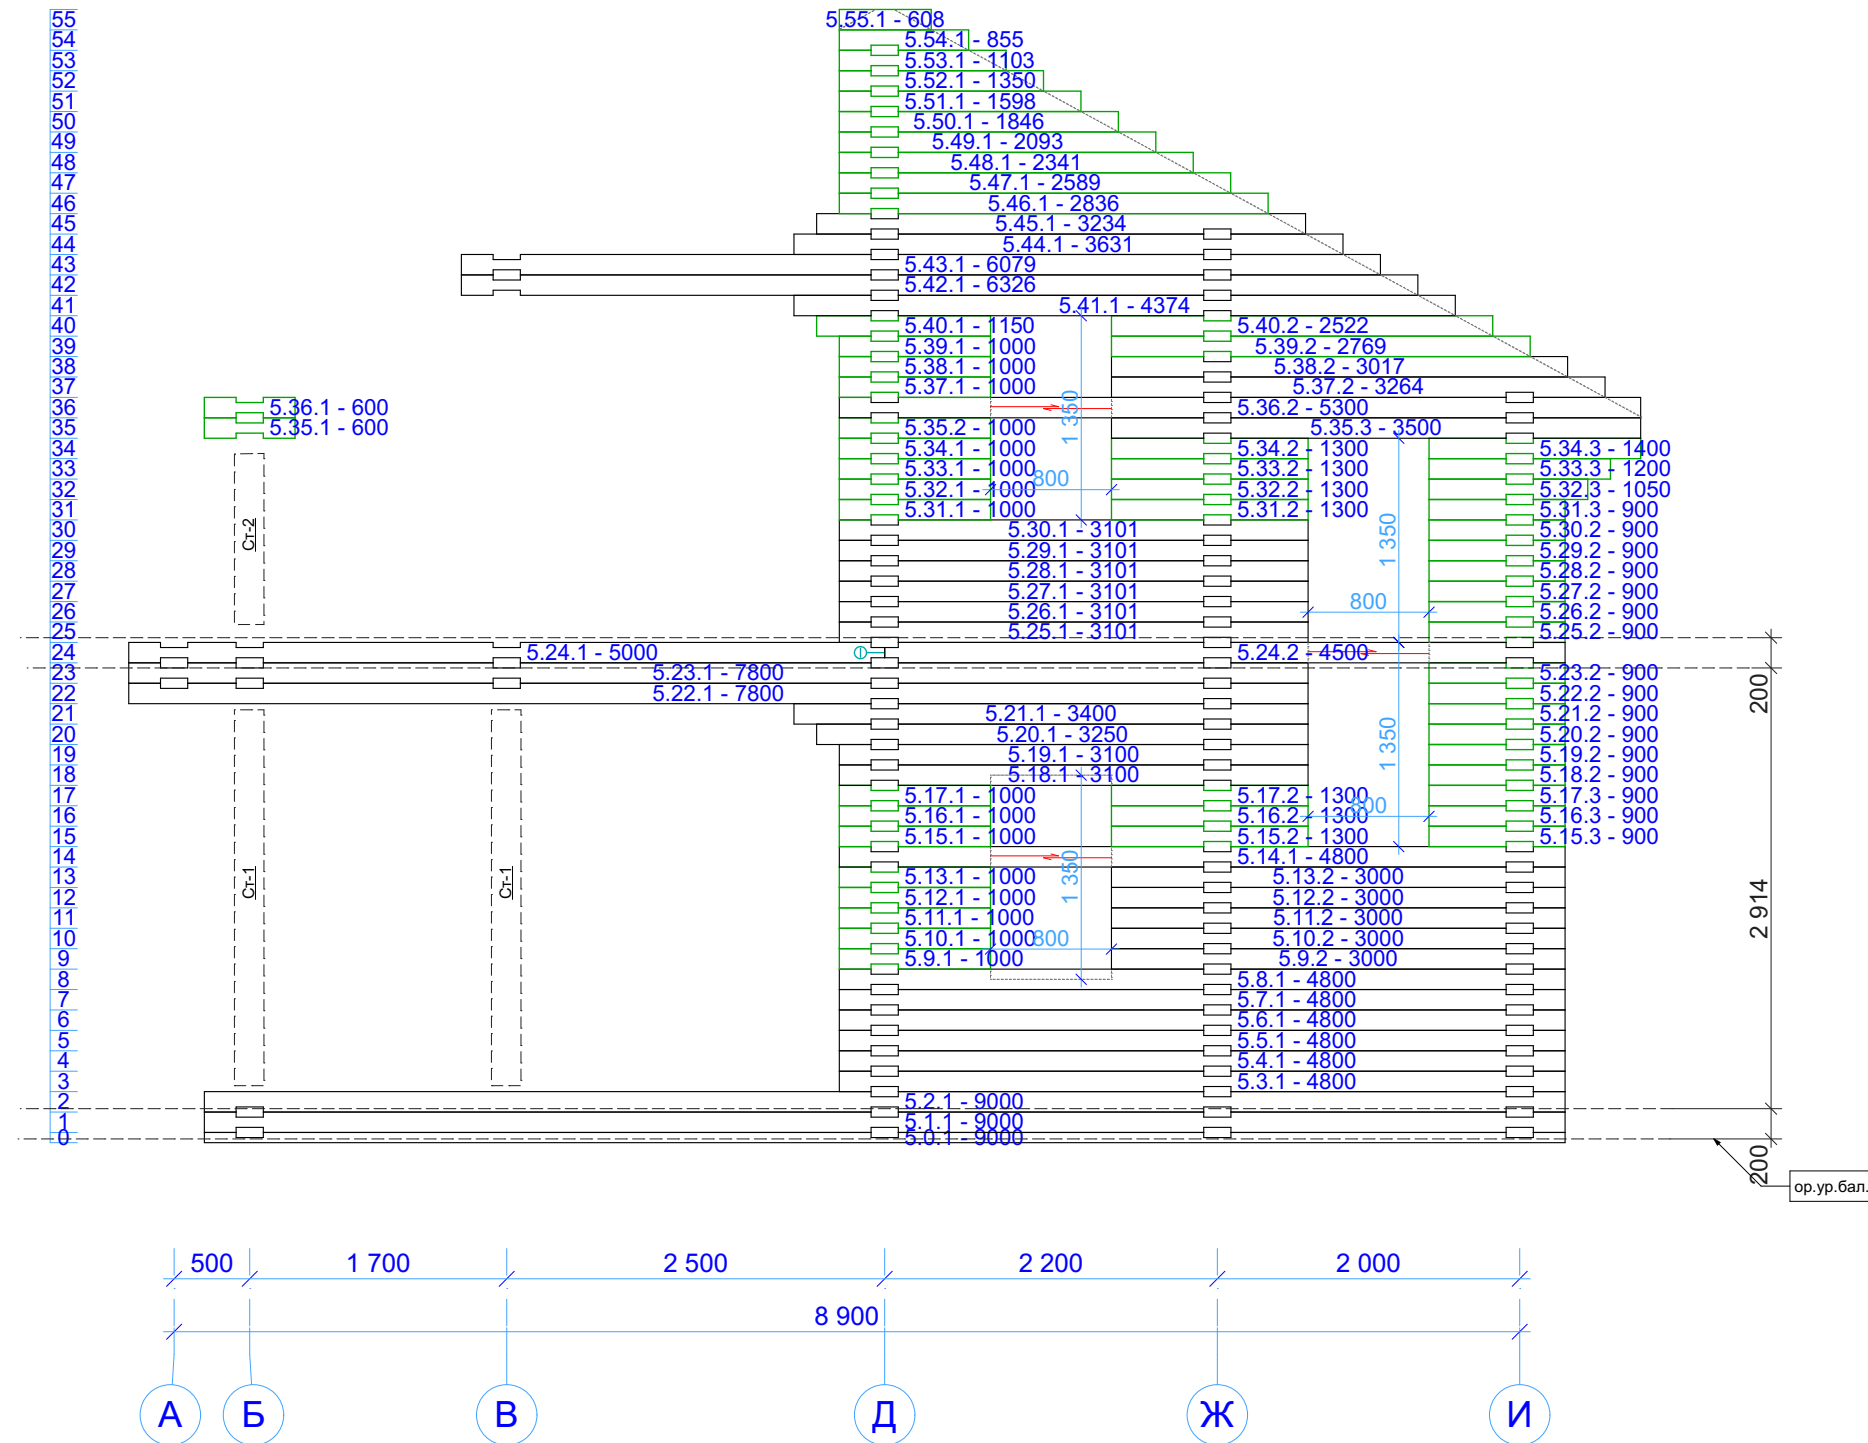

						G-12-kl180-10100x8900-1			
						Заказчик: _____			
Изм.	Кол.уч.	Лист	№Док.	Подп.	Дата	Дом из клееного бруса 10100 x 8900 мм	Стадия	Лист	Листов
							Р	30	42
						Порядовка по оси 5	 kontakt@projectstroy.com http://www.projectstroy.com		

Инв. № подл.	Подп. и дата	Взам. инв. №	Согласовано		

Порядовка по оси 6

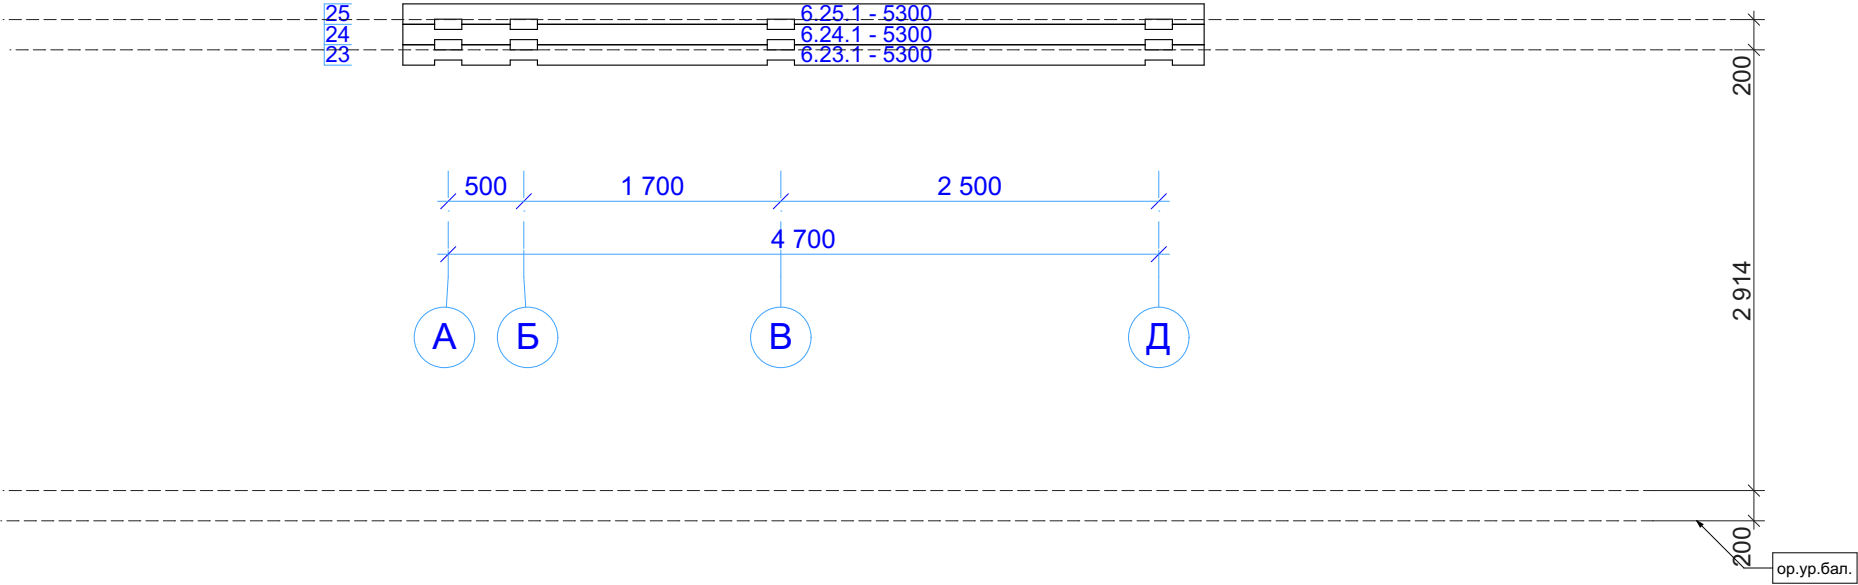

						G-12-kl180-10100x8900-1			
						Заказчик: _____			
Изм.	Кол.уч.	Лист	№Док.	Подп.	Дата	Дом из клееного бруса 10100 x 8900 мм	Стадия	Лист	Листов
							Р	31	42
							 kontakt@projectstroy.com http://www.projectstroy.com		
						Порядовка по оси 6			



Согласовано							
Взам. инв. №							
Подп. и дата							
Инв. № подл.							

Примечания: 1. Экстерьерные виды строения могут меняться при отделочных работах в зависимости от отделочных материалов и цветовых решений.

						G-12-kl180-10100x8900-1			
						Заказчик: _____			
Изм.	Кол.уч.	Лист	№Док.	Подп.	Дата	Дом из клееного бруса 10100 x 8900 мм	Стадия	Лист	Листов
							Р	32	42
						Вид 1	 kontakt@projectstroy.com http://www.projectstroy.com		

Инв. № подл.	Подп. и дата	Взам. инв. №	Согласовано	



Примечания: 1. Экстерьерные виды строения могут меняться при отделочных работах в зависимости от отделочных материалов и цветовых решений.

						G-12-kl180-10100x8900-1			
						Заказчик: _____			
Изм.	Кол.уч.	Лист	№Док.	Подп.	Дата	Дом из клееного бруса 10100 x 8900 мм	Стадия	Лист	Листов
							Р	33	42
						Вид 2		 kontakt@projectstroy.com http://www.projectstroy.com	



Согласовано					
Взам. инв. №					
Подп. и дата					
Инв. № подл.					

Примечания: 1. Экстерьерные виды строения могут меняться при отделочных работах в зависимости от отделочных материалов и цветовых решений.

						G-12-kl180-10100x8900-1			
						Заказчик: _____			
Изм.	Кол.уч.	Лист	№Док.	Подп.	Дата	Дом из клееного бруса 10100 x 8900 мм	Стадия	Лист	Листов
							Р	34	42
						Вид 3		 kontakt@projectstroy.com http://www.projectstroy.com	



Примечания: 1. Экстерьерные виды строения могут меняться при отделочных работах в зависимости от отделочных материалов и цветовых решений.

						G-12-kl180-10100x8900-1			
						Заказчик: _____			
Изм.	Кол.уч.	Лист	№Док.	Подп.	Дата	Дом из клееного бруса 10100 x 8900 мм	Стадия	Лист	Листов
							Р	35	42
						Вид 4		 kontakt@projectstroy.com http://www.projectstroy.com	


Инв. № подл.	Подп. и дата		Взам. инв. №		Согласовано	

Инв. № подл.	Подп. и дата	Взам. инв. №	Согласовано		

Room and No.

C H C S

1:5 No

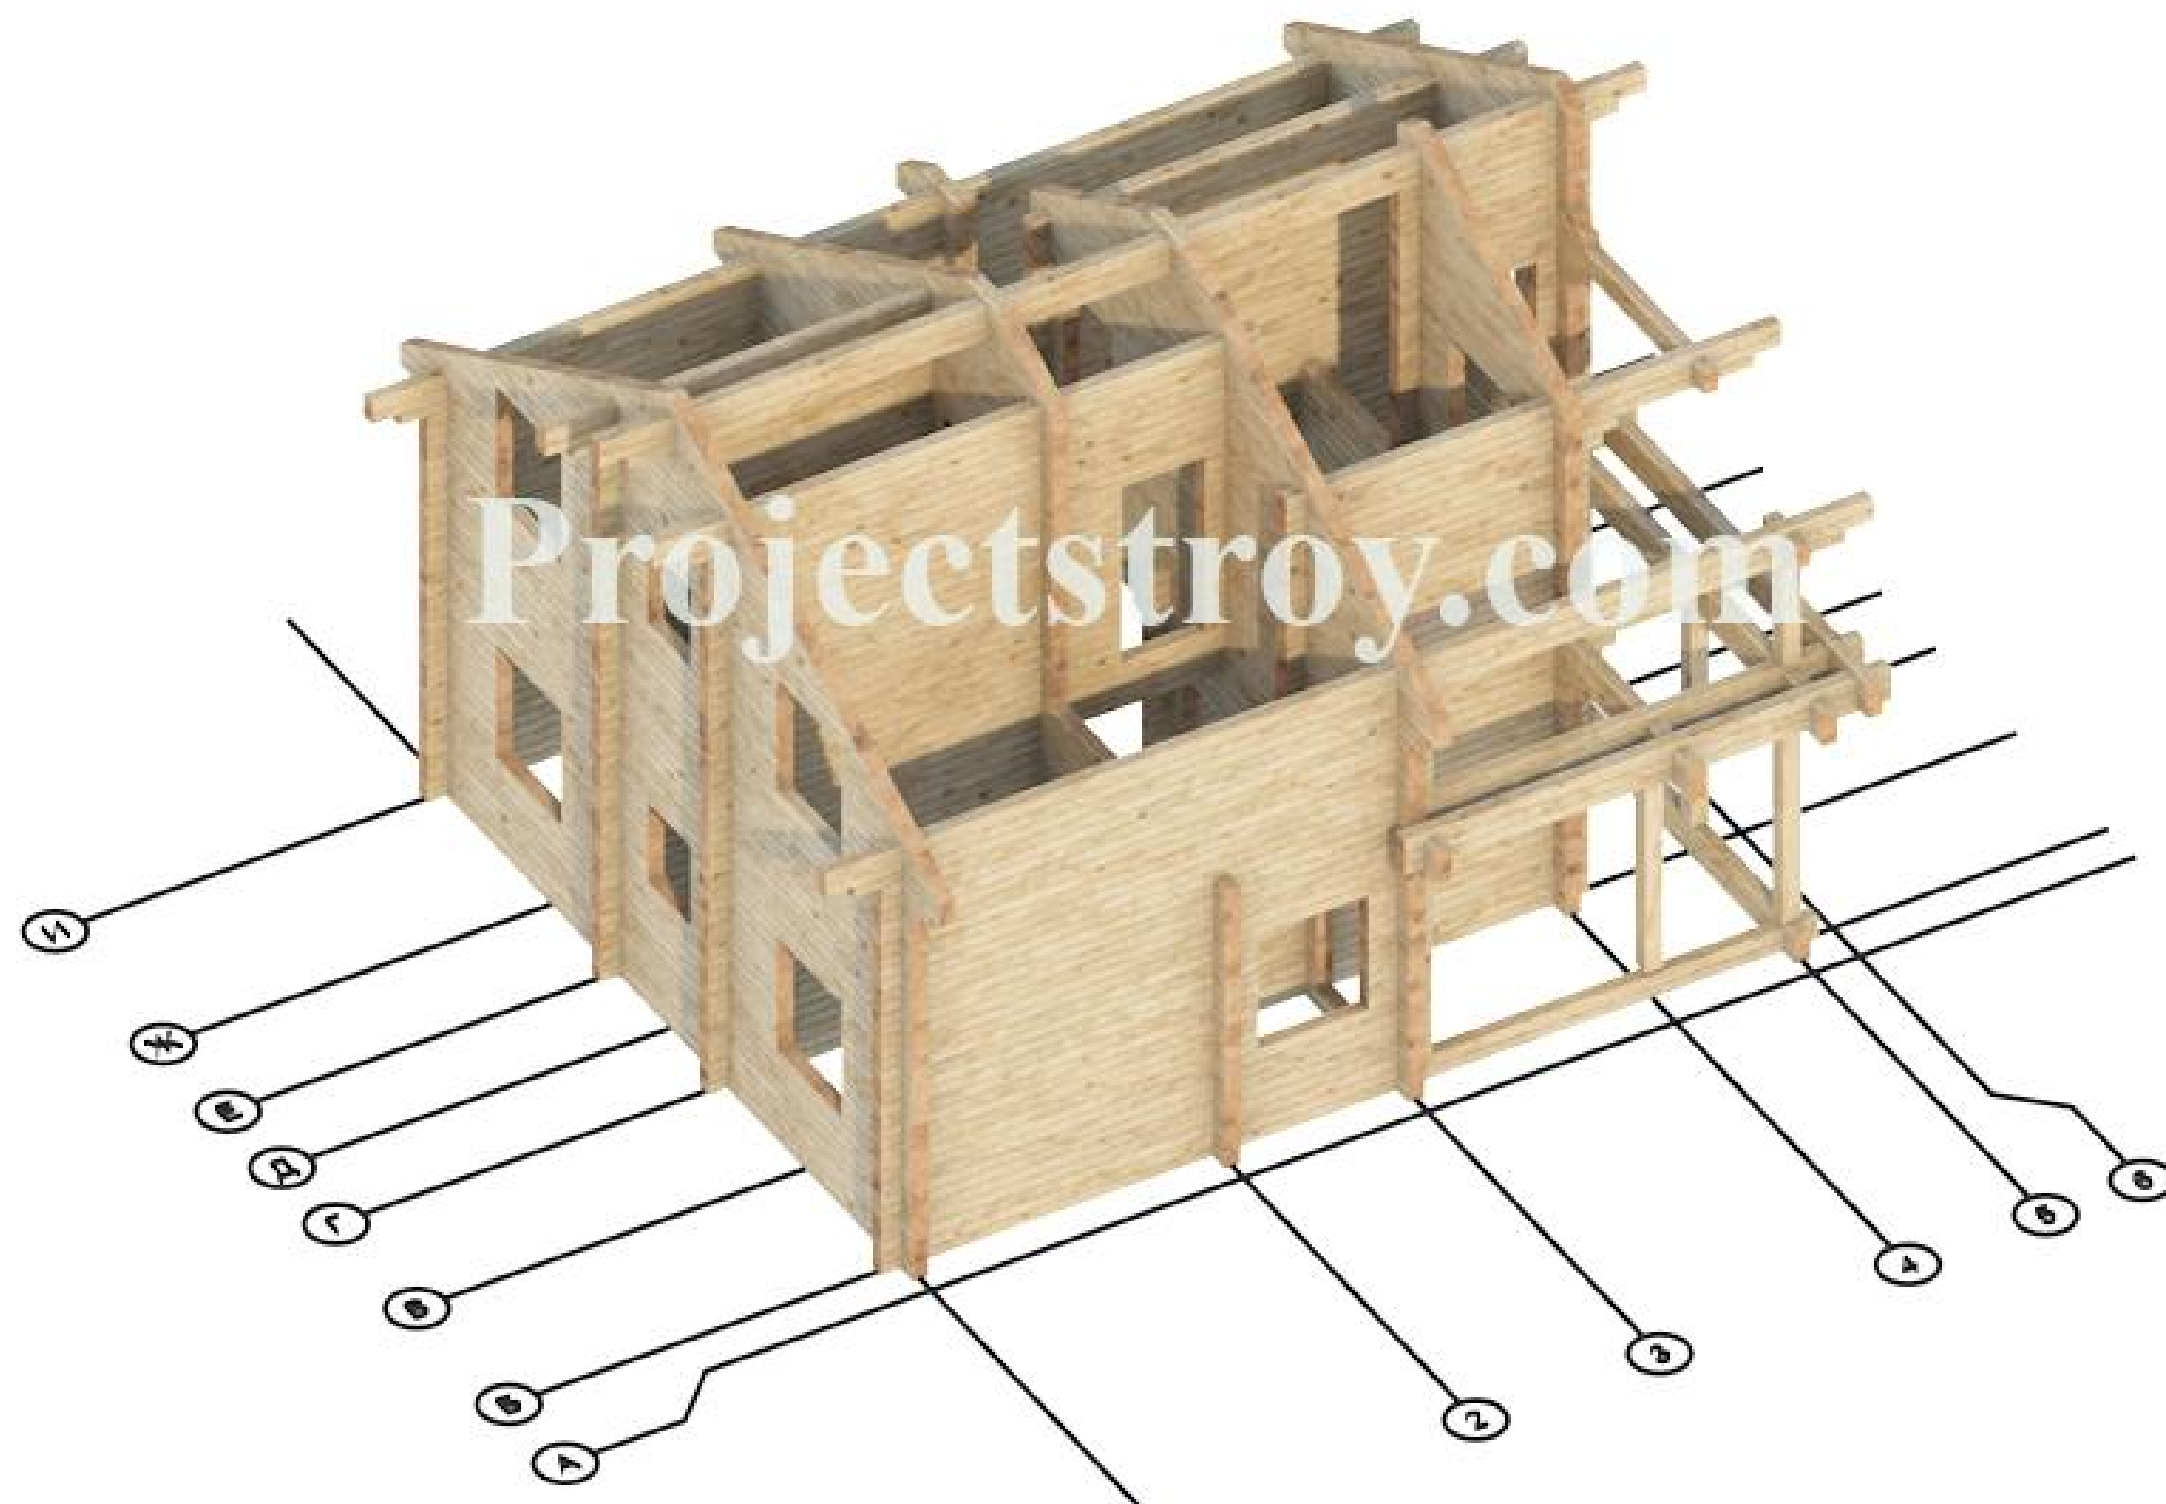

Примечания: 1. Перемычки оконных, дверных пролетов указаны на порядовках строения.

						G-12-kl180-10100x8900-1			
						Заказчик: _____			
Изм.	Коп.уч.	Лист	№Док.	Подп.	Дата				
						Дом из клееного бруса 10100 x 8900 мм	Стадия	Лист	Листов
							Р	36	42
						Сруб 1		kontakt@projectstroy.com	
								http://www.projectstroy.com	

Заказчик: _____

Изм.	Кол.уч.	Лист	№Док.	Подп.	Дата

Дом из клееного бруса
10100 x 8900 мм


Стадия	Лист	Листов
Р	36	42

Сруб 1



kontakt@projectstroy.com
http://www.projectstroy.com


Инв. № подл.	Подп. и дата	Взам. инв. №	Согласовано	

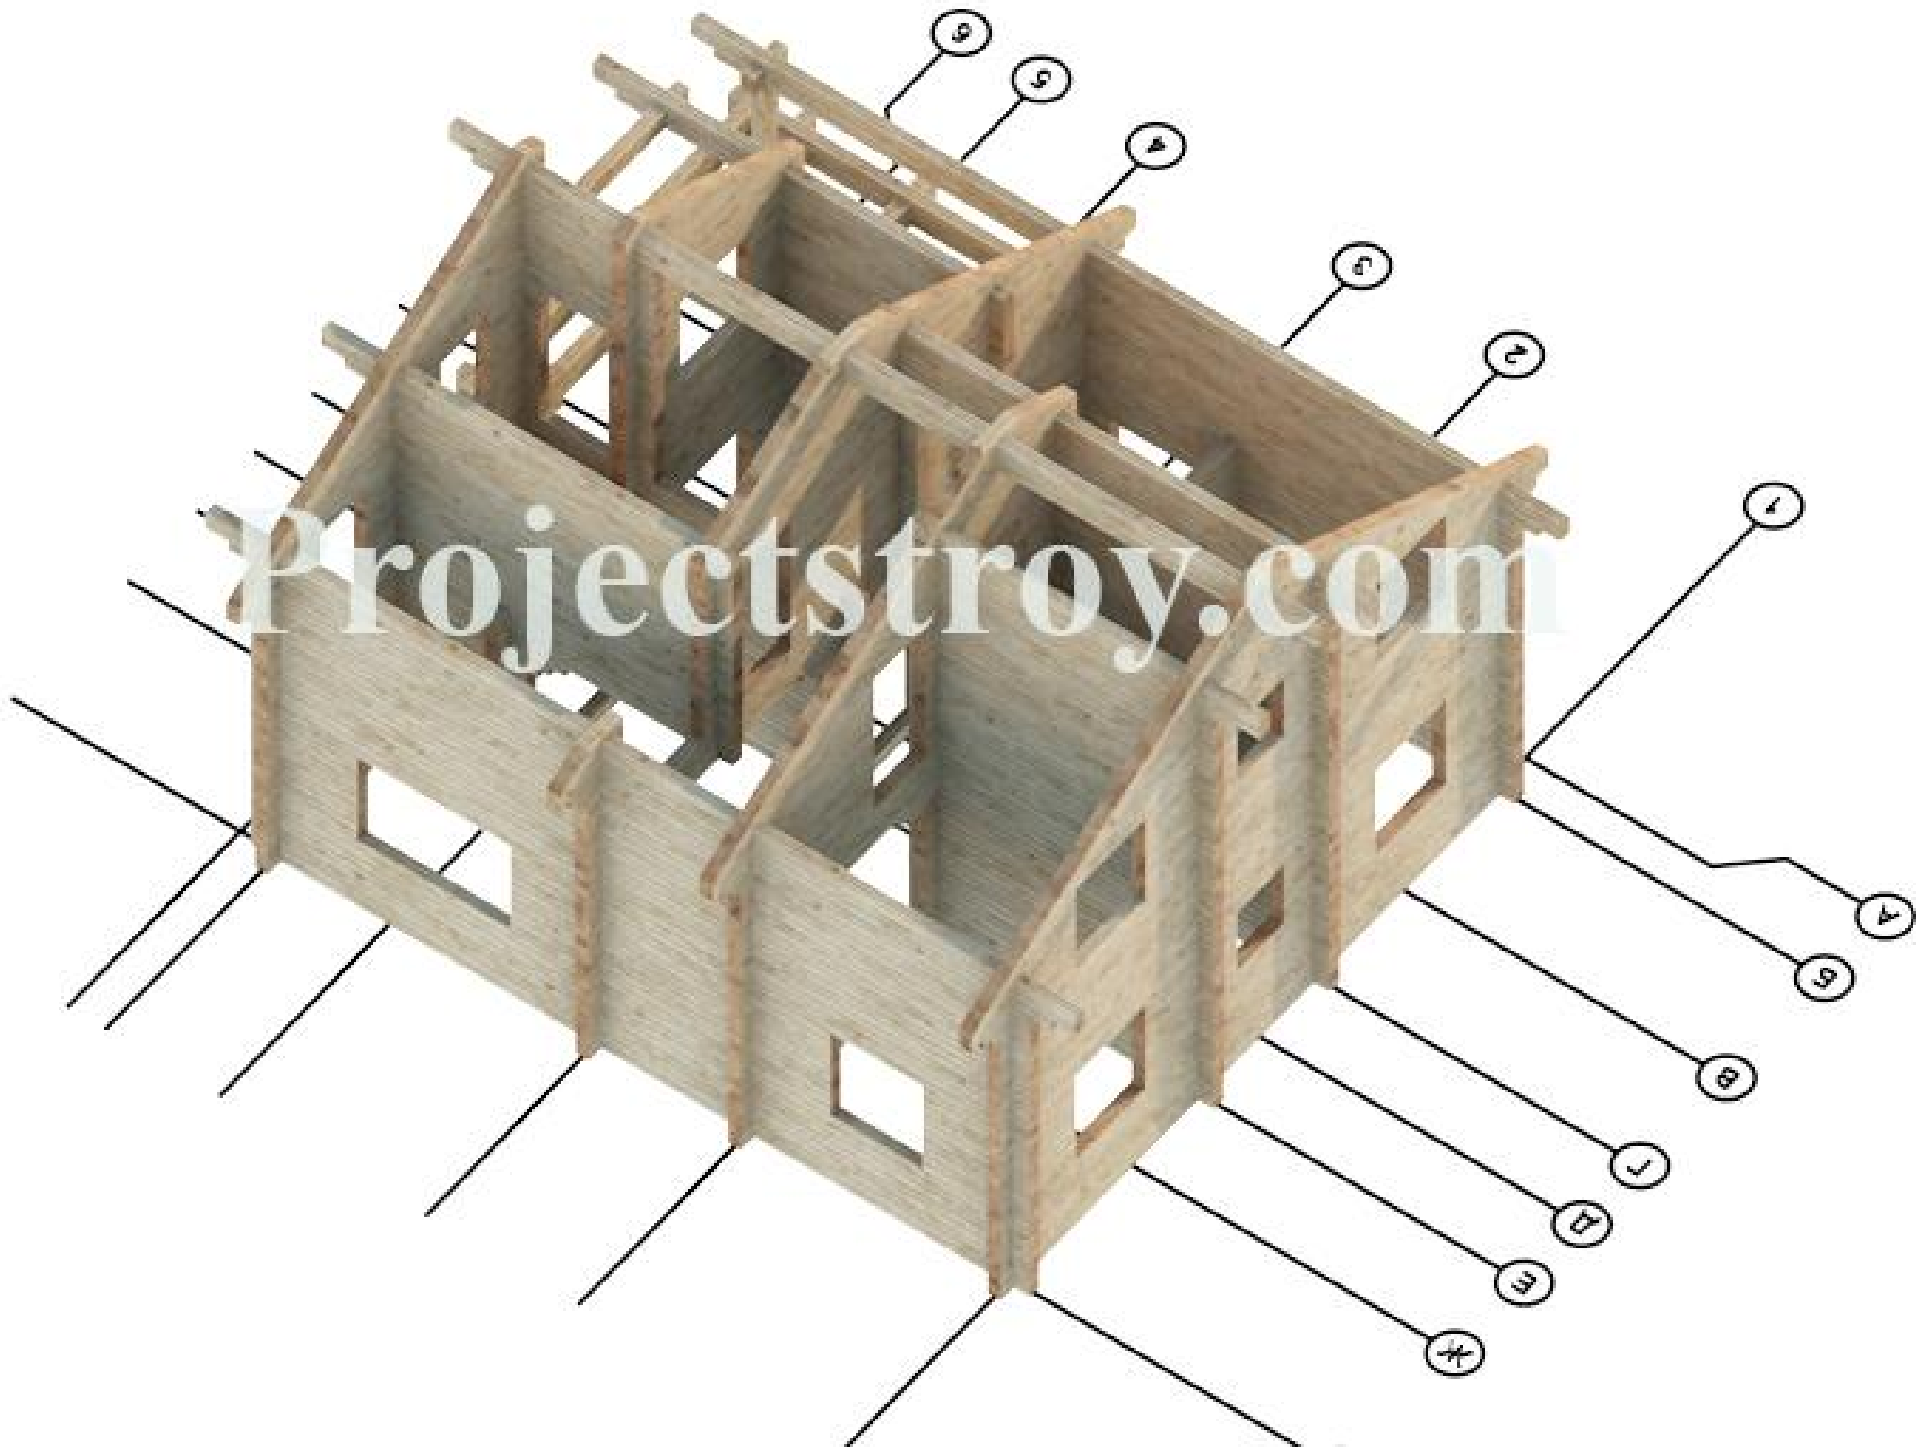

Примечания: 1. Перемычки оконных, дверных пролетов указаны на порядовках строения.

						G-12-kl180-10100x8900-1			
						Заказчик: _____			
Изм.	Кол.уч.	Лист	№Док.	Подп.	Дата	Дом из клееного бруса 10100 x 8900 мм	Стадия	Лист	Листов
							Р	37	42
						Сруб 2		 kontakt@projectstroy.com http://www.projectstroy.com	


Согласовано		Взам. инв. №	Подп. и дата	Инв. № подл.

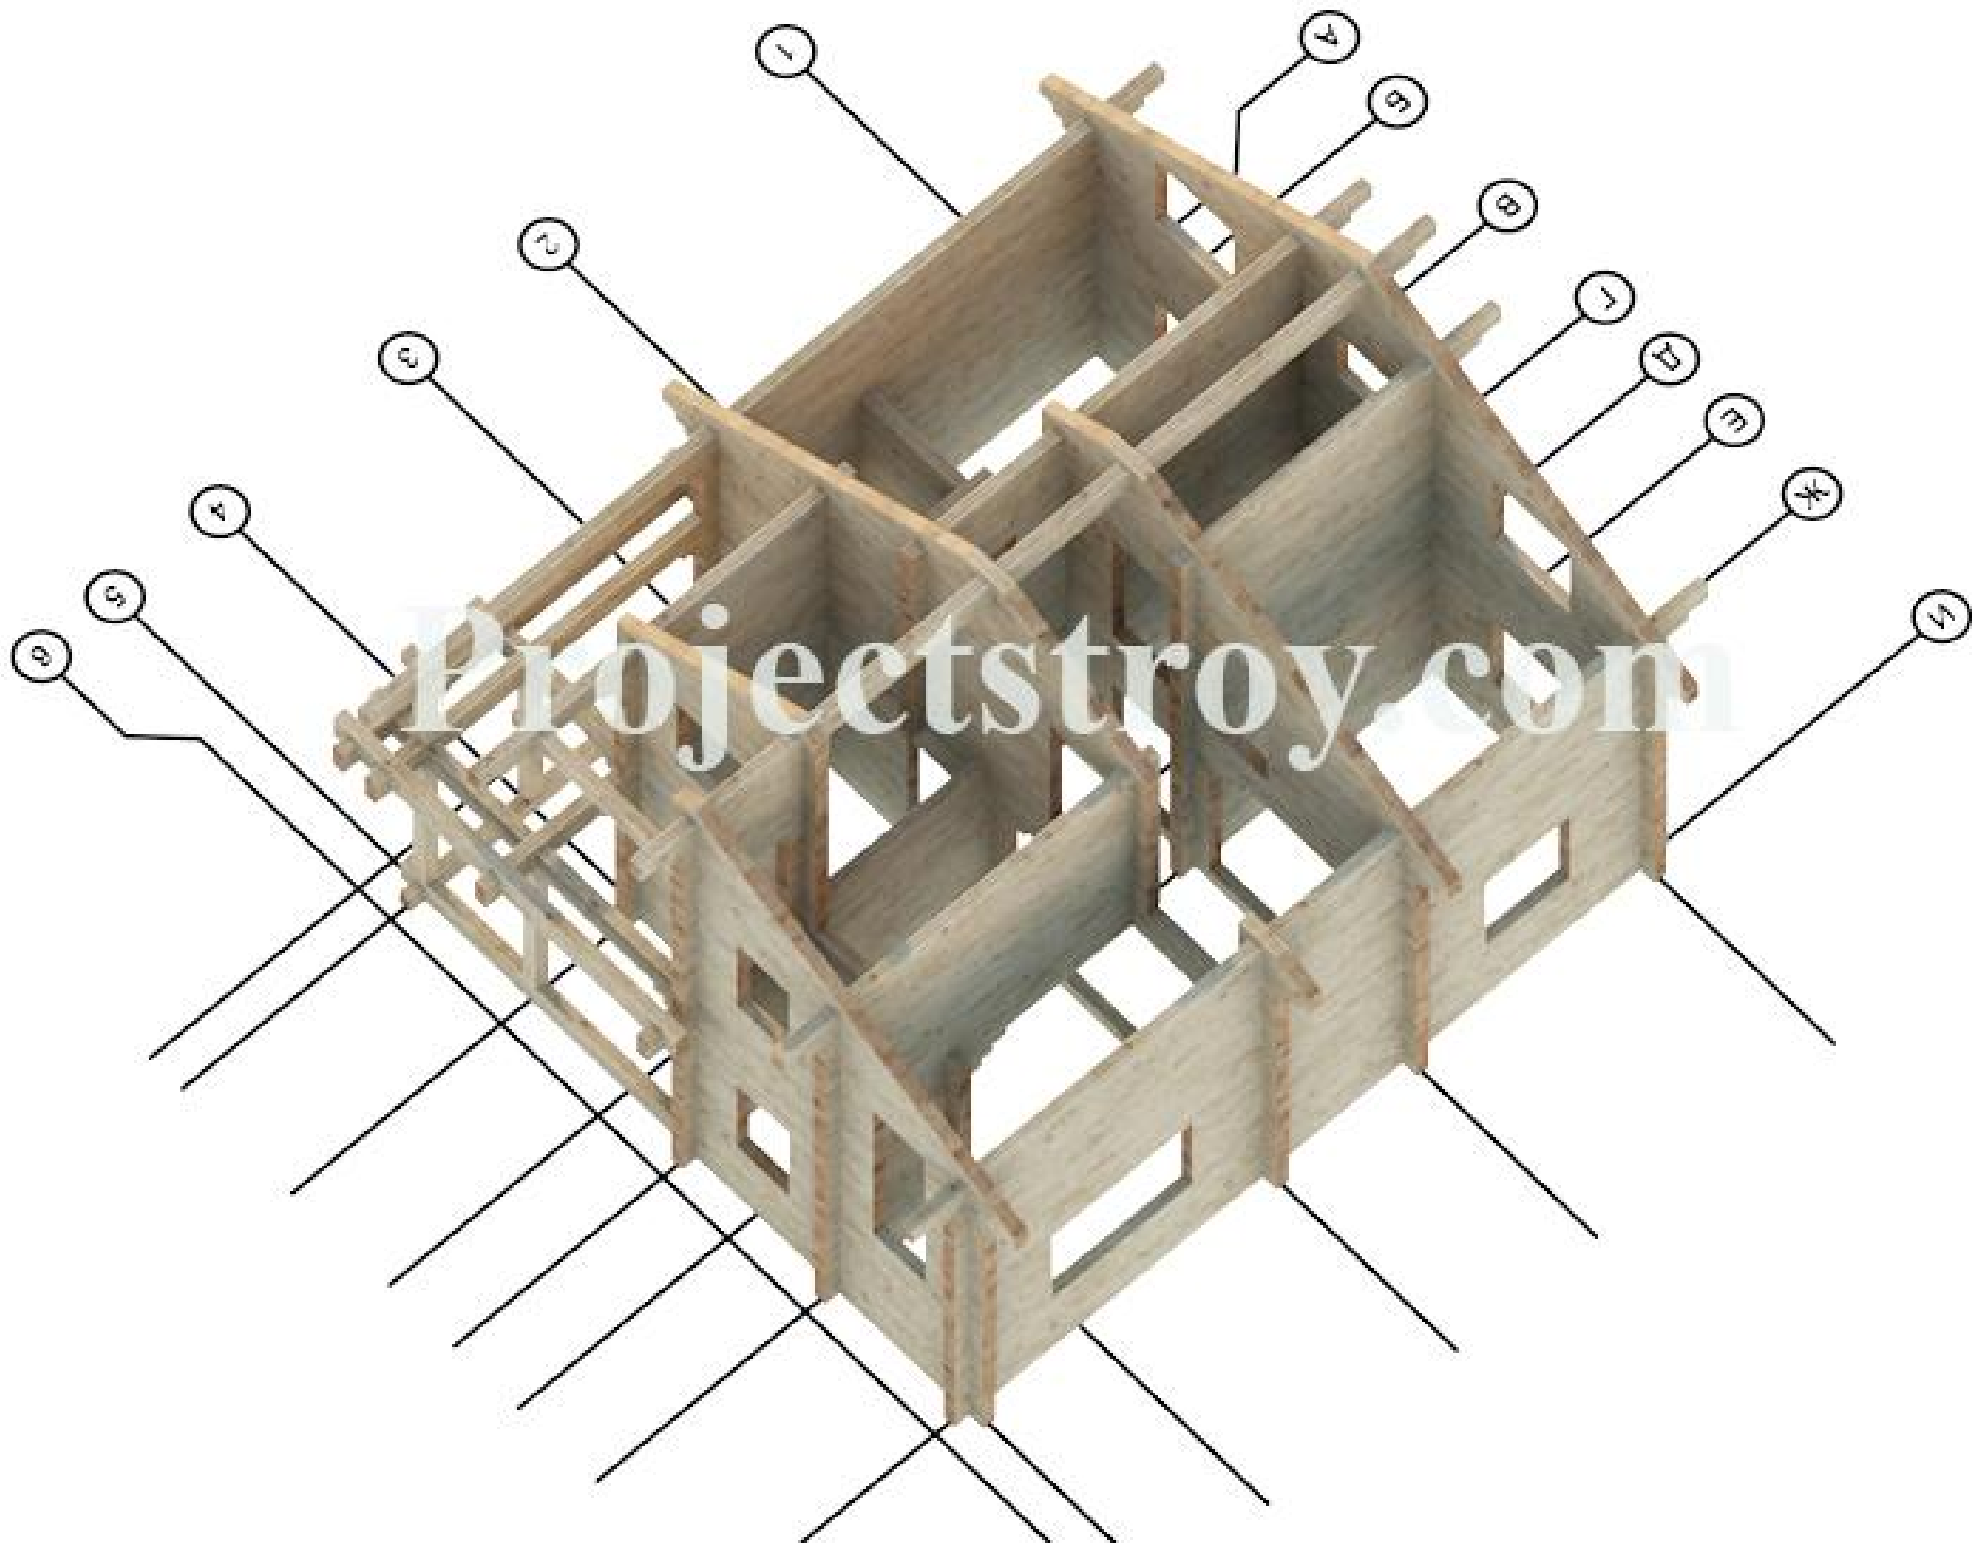

Примечания: 1. Перемычки оконных, дверных пролетов указаны на порядовках строения.


						G-12-kl180-10100x8900-1				
						Заказчик: _____				
Изм.	Коп.уч.	Лист	№Док.	Подп.	Дата	Дом из клееного бруса 10100 x 8900 мм		Стадия	Лист	Листов
								Р	38	42
						Сруб 3			kontakt@projectstroy.com http://www.projectstroy.com	

Инв. № подл.	Подп. и дата	Взам. инв. №	Согласовано		

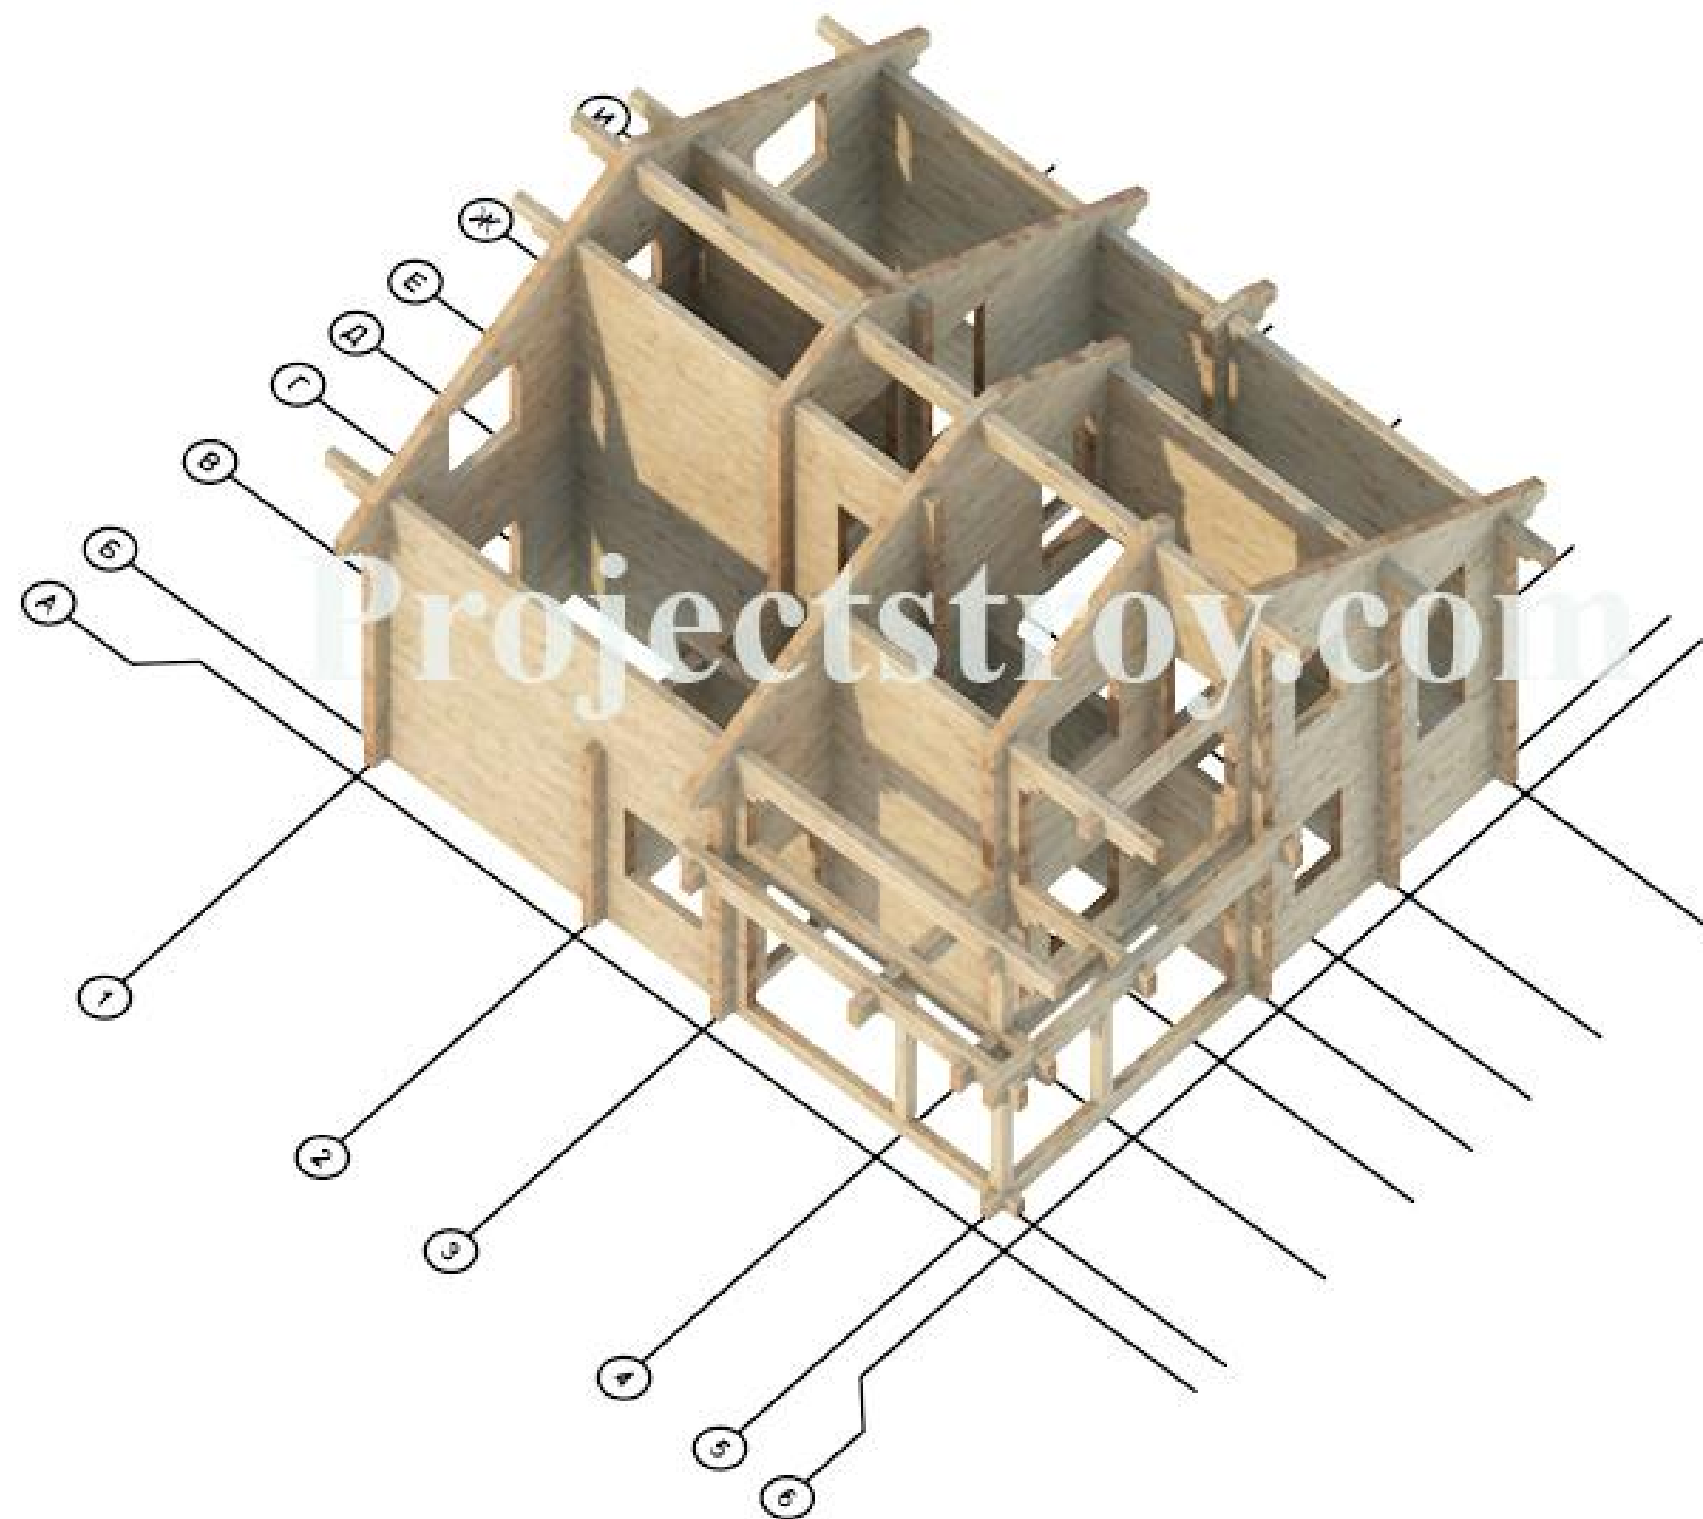

Примечания: 1. Перемычки оконных, дверных пролетов указаны на порядовках строения.

						G-12-kl180-10100x8900-1			
						Заказчик: _____			
Изм.	Коп.уч.	Лист	№Док.	Подп.	Дата				
						Дом из клееного бруса 10100 x 8900 мм	Стадия	Лист	Листов
							Р	39	42
						Сруб 4		kontakt@projectstroy.com	
								http://www.projectstroy.com	

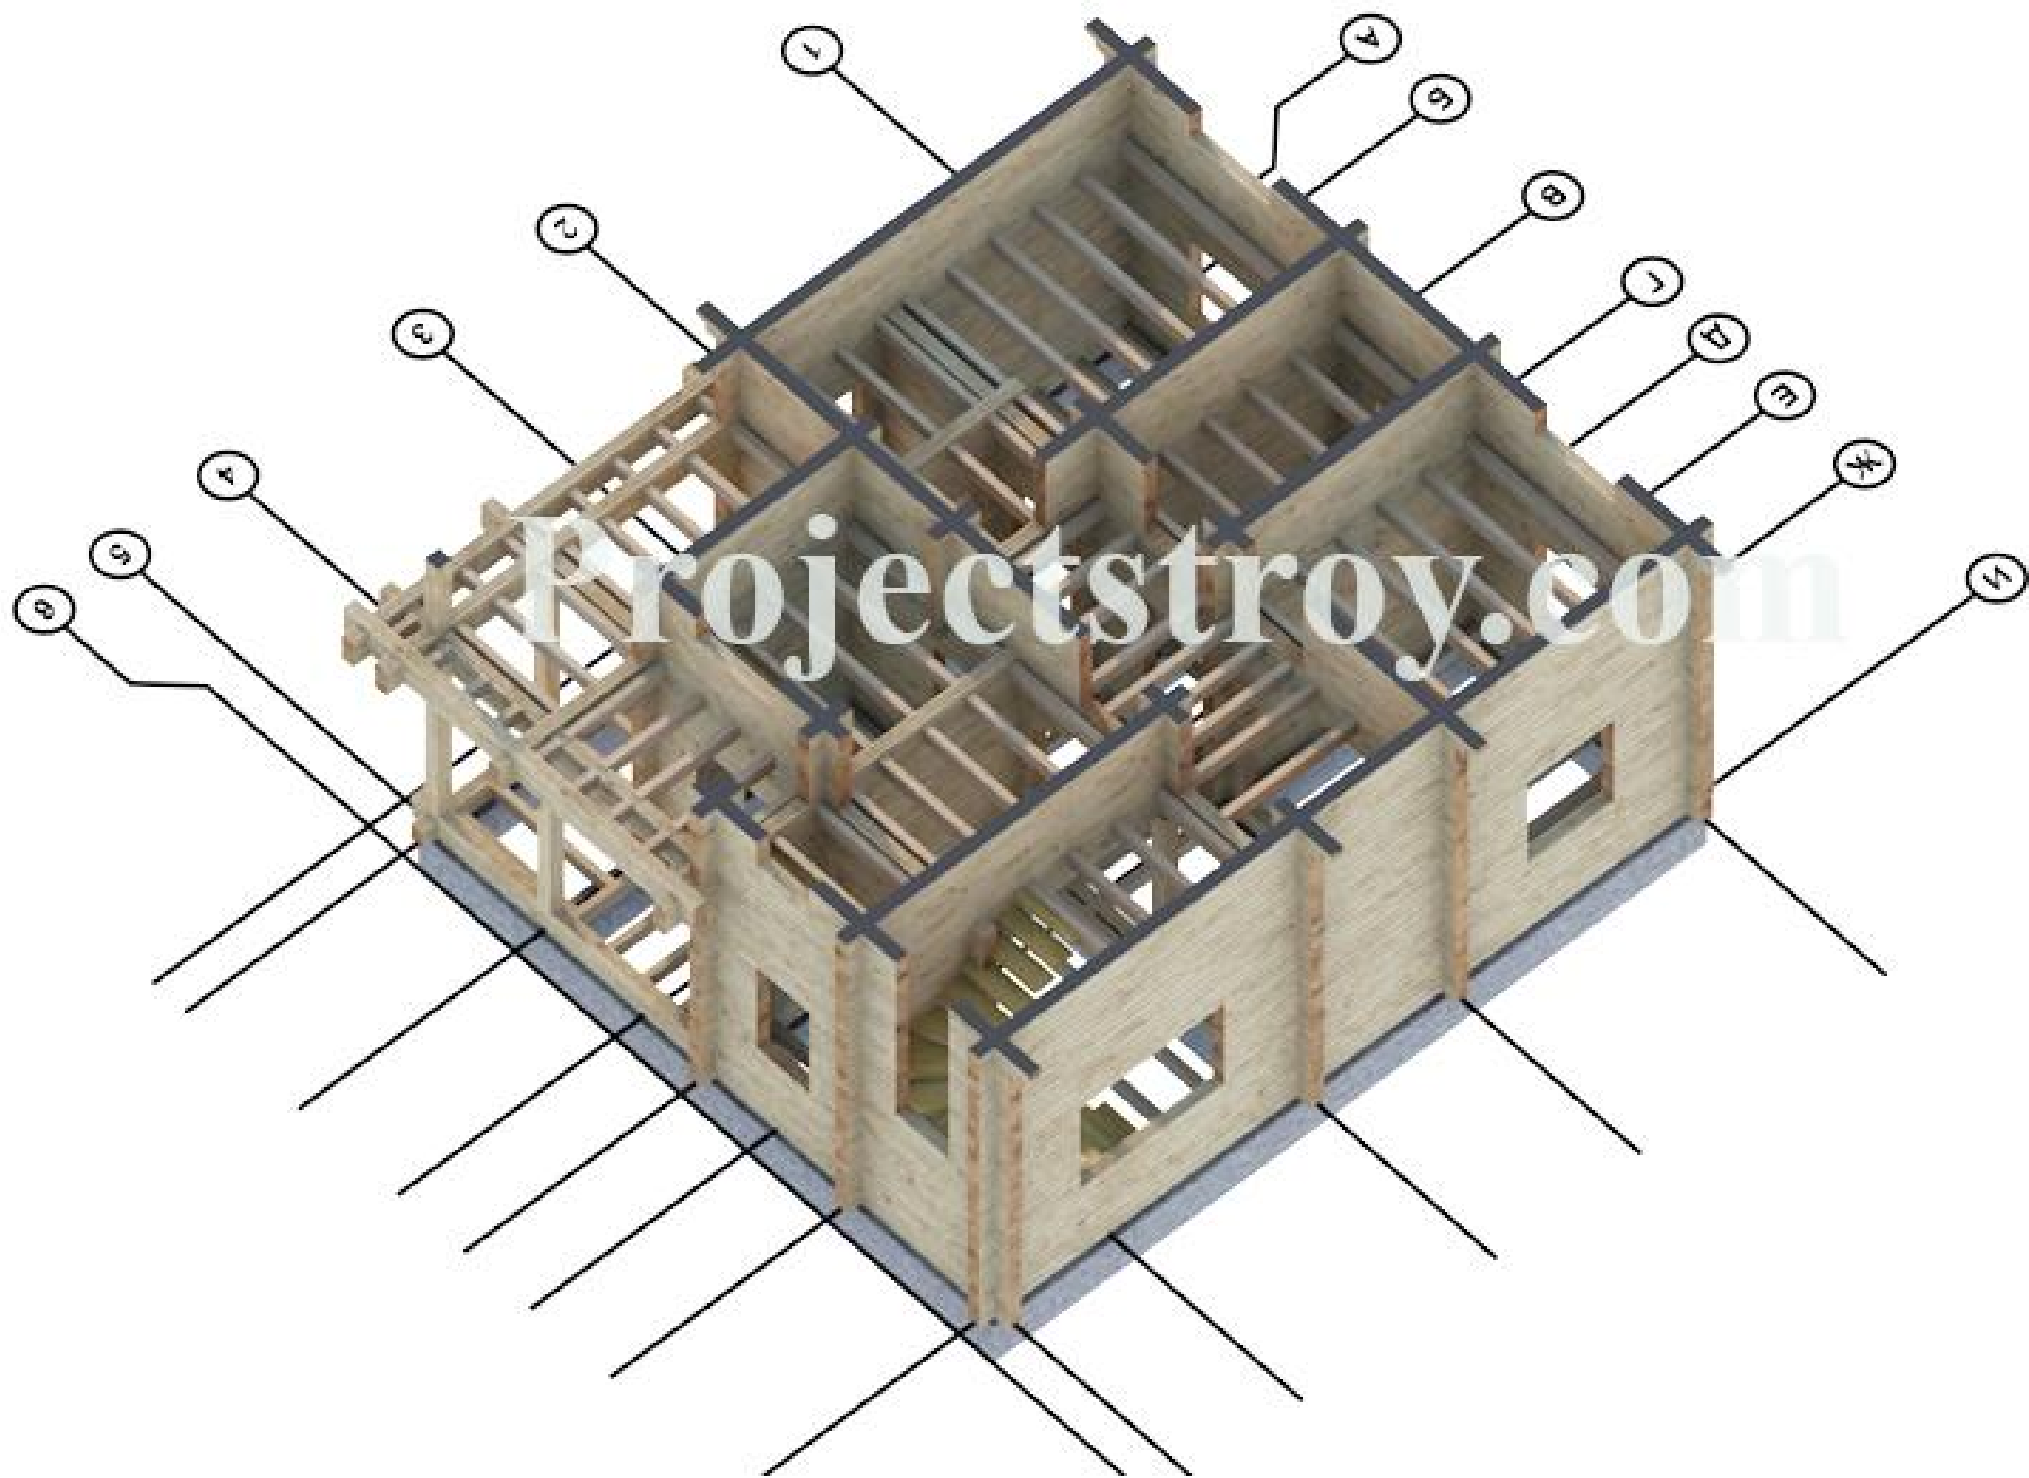

Согласовано		Взам. инв. №		Подп. и дата		Инв. № подл.	

						G-12-kl180-10100x8900-1			
						Заказчик: _____			
Изм.	Кол.уч.	Лист	№Док.	Подп.	Дата				
						Дом из клееного бруса 10100 x 8900 мм	Стадия	Лист	Листов
							Р	41	42
						Сруб п-4м-5		kontakt@projectstroy.com	
								http://www.projectstroy.com	



Согласовано					
Взам. инв. №					
Подп. и дата					
Инв. № подл.					

						G-12-kl180-10100x8900-1			
						Заказчик: _____			
Изм.	Кол.уч.	Лист	№Док.	Подп.	Дата	Дом из клееного бруса 10100 x 8900 мм	Стадия	Лист	Листов
							Р	42	42
						Конструктив 1-5		 kontakt@projectstroy.com http://www.projectstroy.com	