
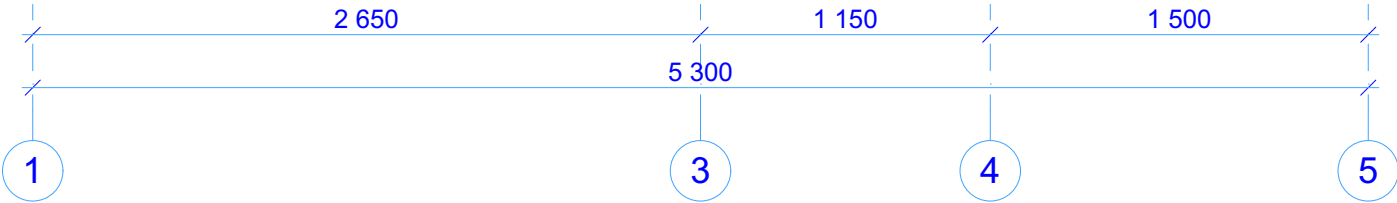
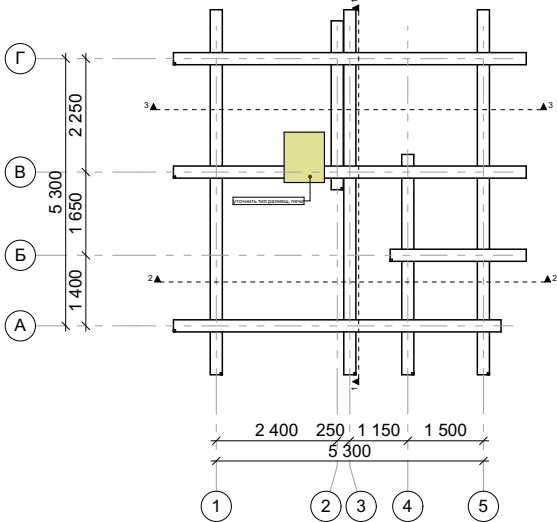


Согласовано			
Взам. инв. №			
Подп. и дата			
Инв. № подл.			


Порядовка по оси А

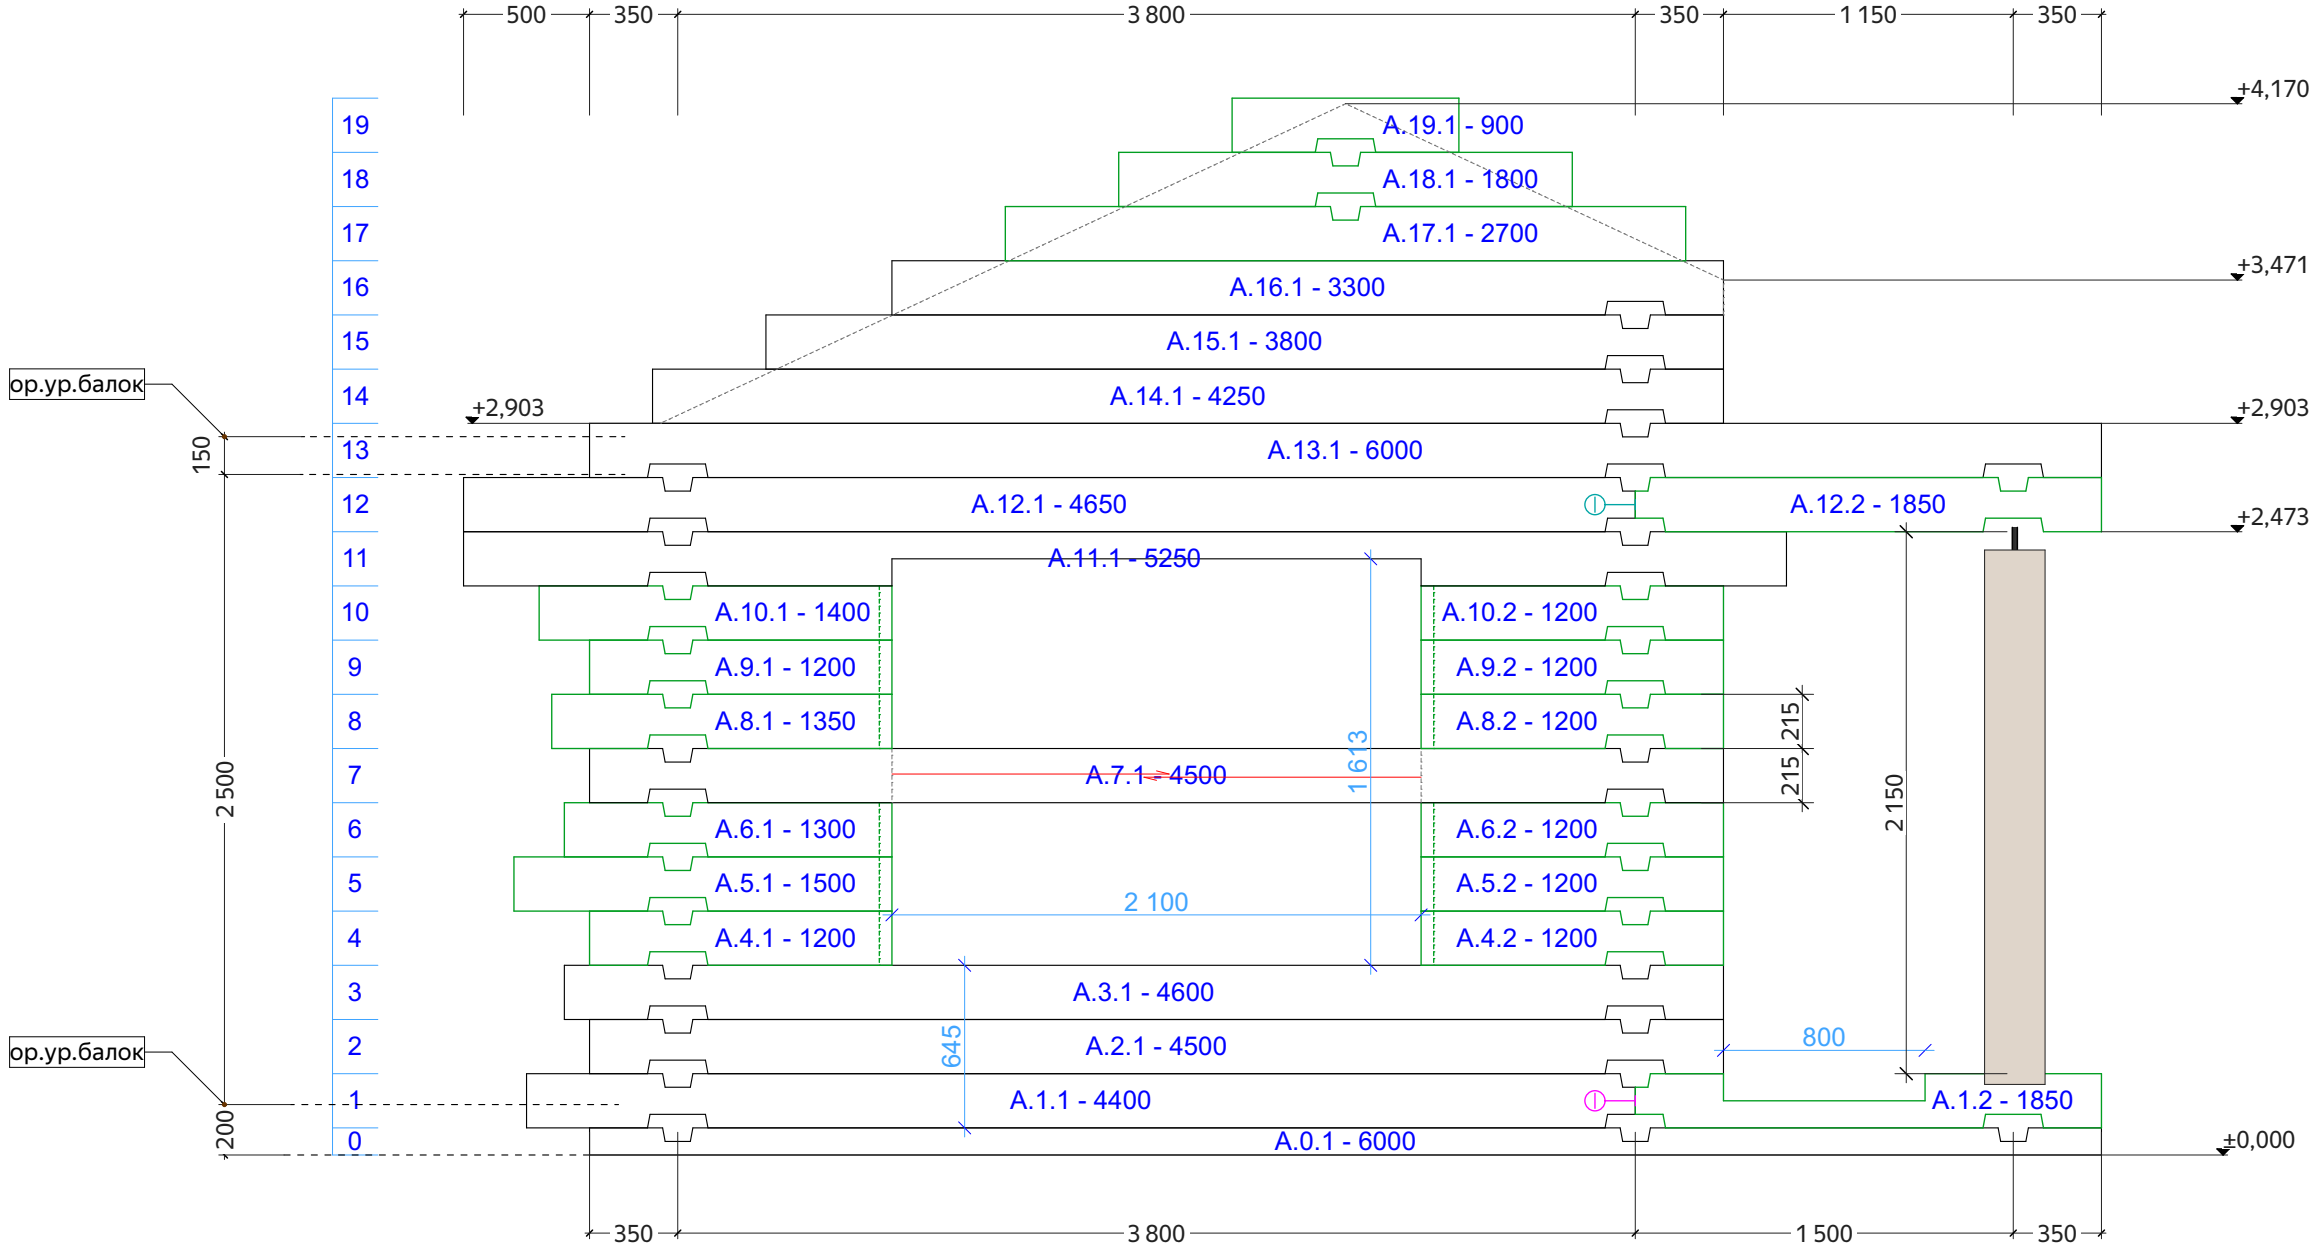



Примечания:
1. Применение нагелей, расстояние не более 1500 мм.
2. Усадочные домкраты, пружинный узел "сила", скобы, шпильки - по месту.

					N-023-r240-1		
Изм.	Лист	№Док	Подп.	Дата			
					Баня из рубленого бревна 240 мм		
					Порядовка по оси А		
					Стадия	Лист	Листов
					Р	23	38
					 kontakt@projectstroy.com http://projectstroy.com		

Согласовано		Взам. инв. №		Подп. и дата		Инв. № подл.	


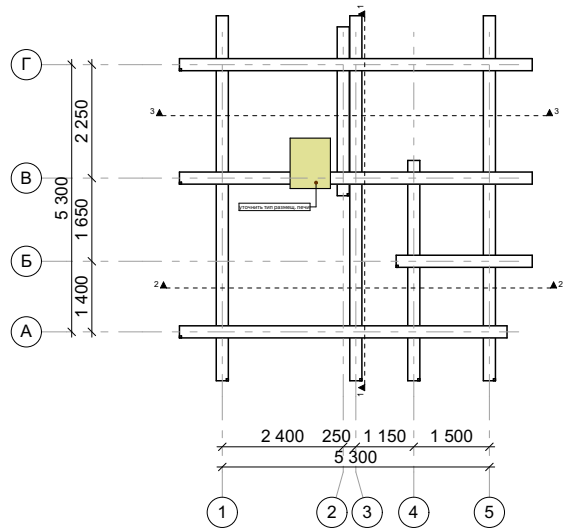


Примечания:
1. Применение нагелей, расстояние не более 1500 мм.
2. Усадочные домкраты, пружинный узел "сила", скобы, шпильки - по месту.

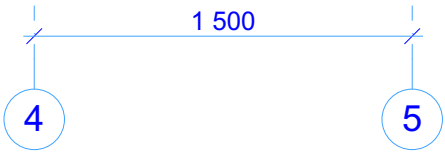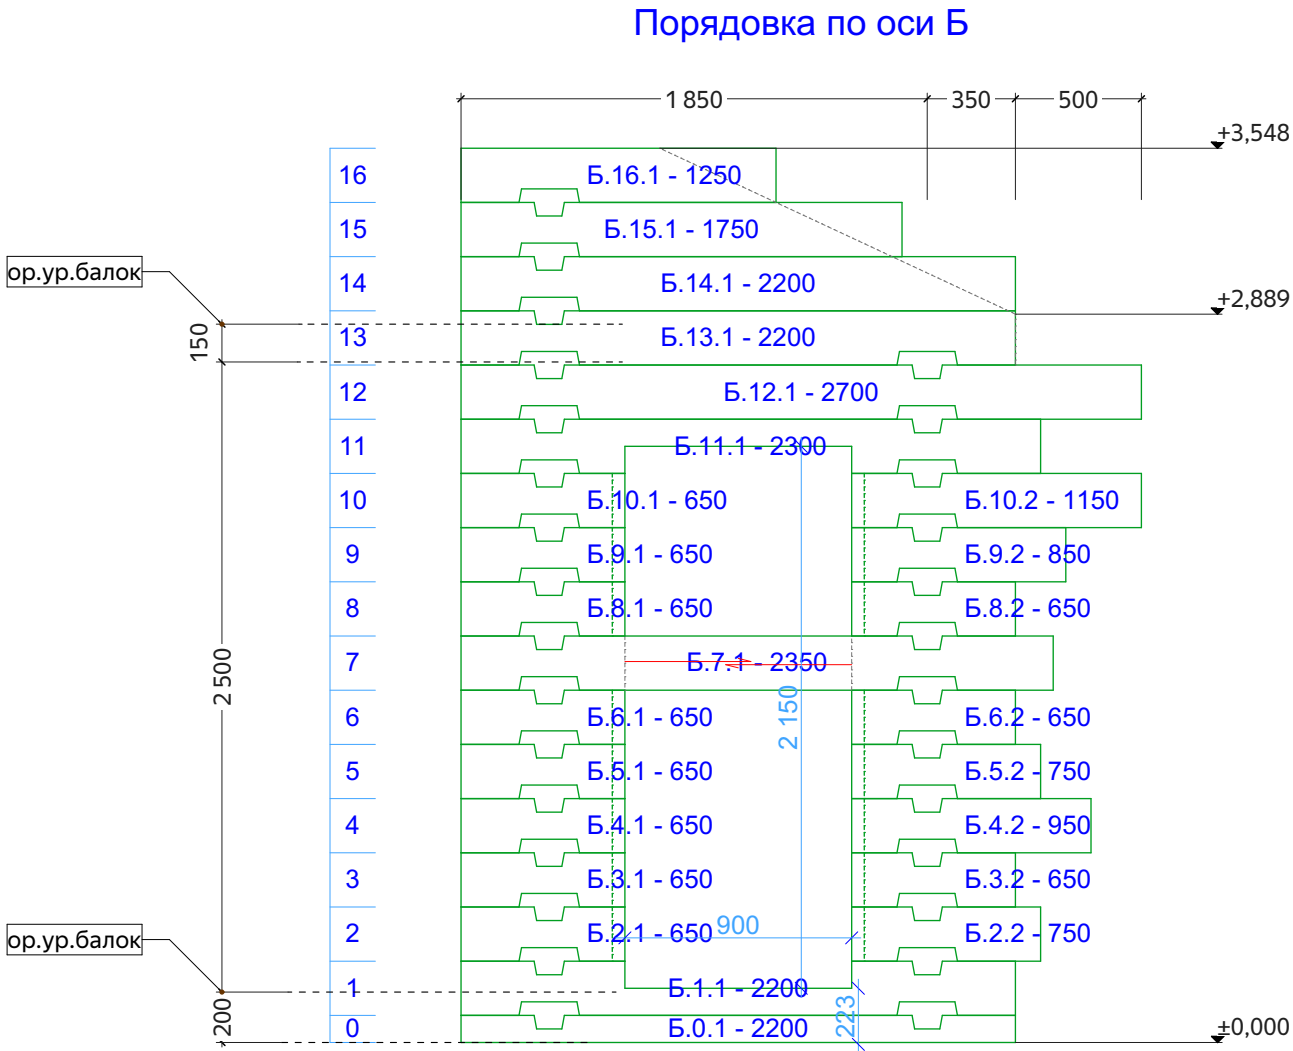

					N-023-r240-1				
Изм.	Лист	№Док.	Подп.	Дата	Баня из рубленого бревна 240 мм	Стадия	Лист	Листов	
						Р	24	38	
						Порядовка по оси Б		kontakt@projectstroy.com http://projectstroy.com	

Порядовка по оси В


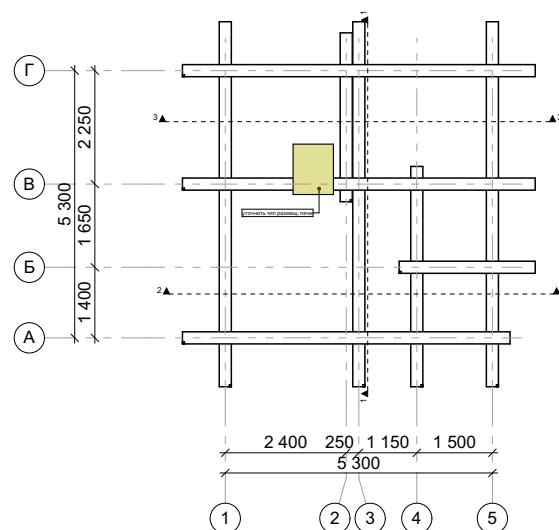
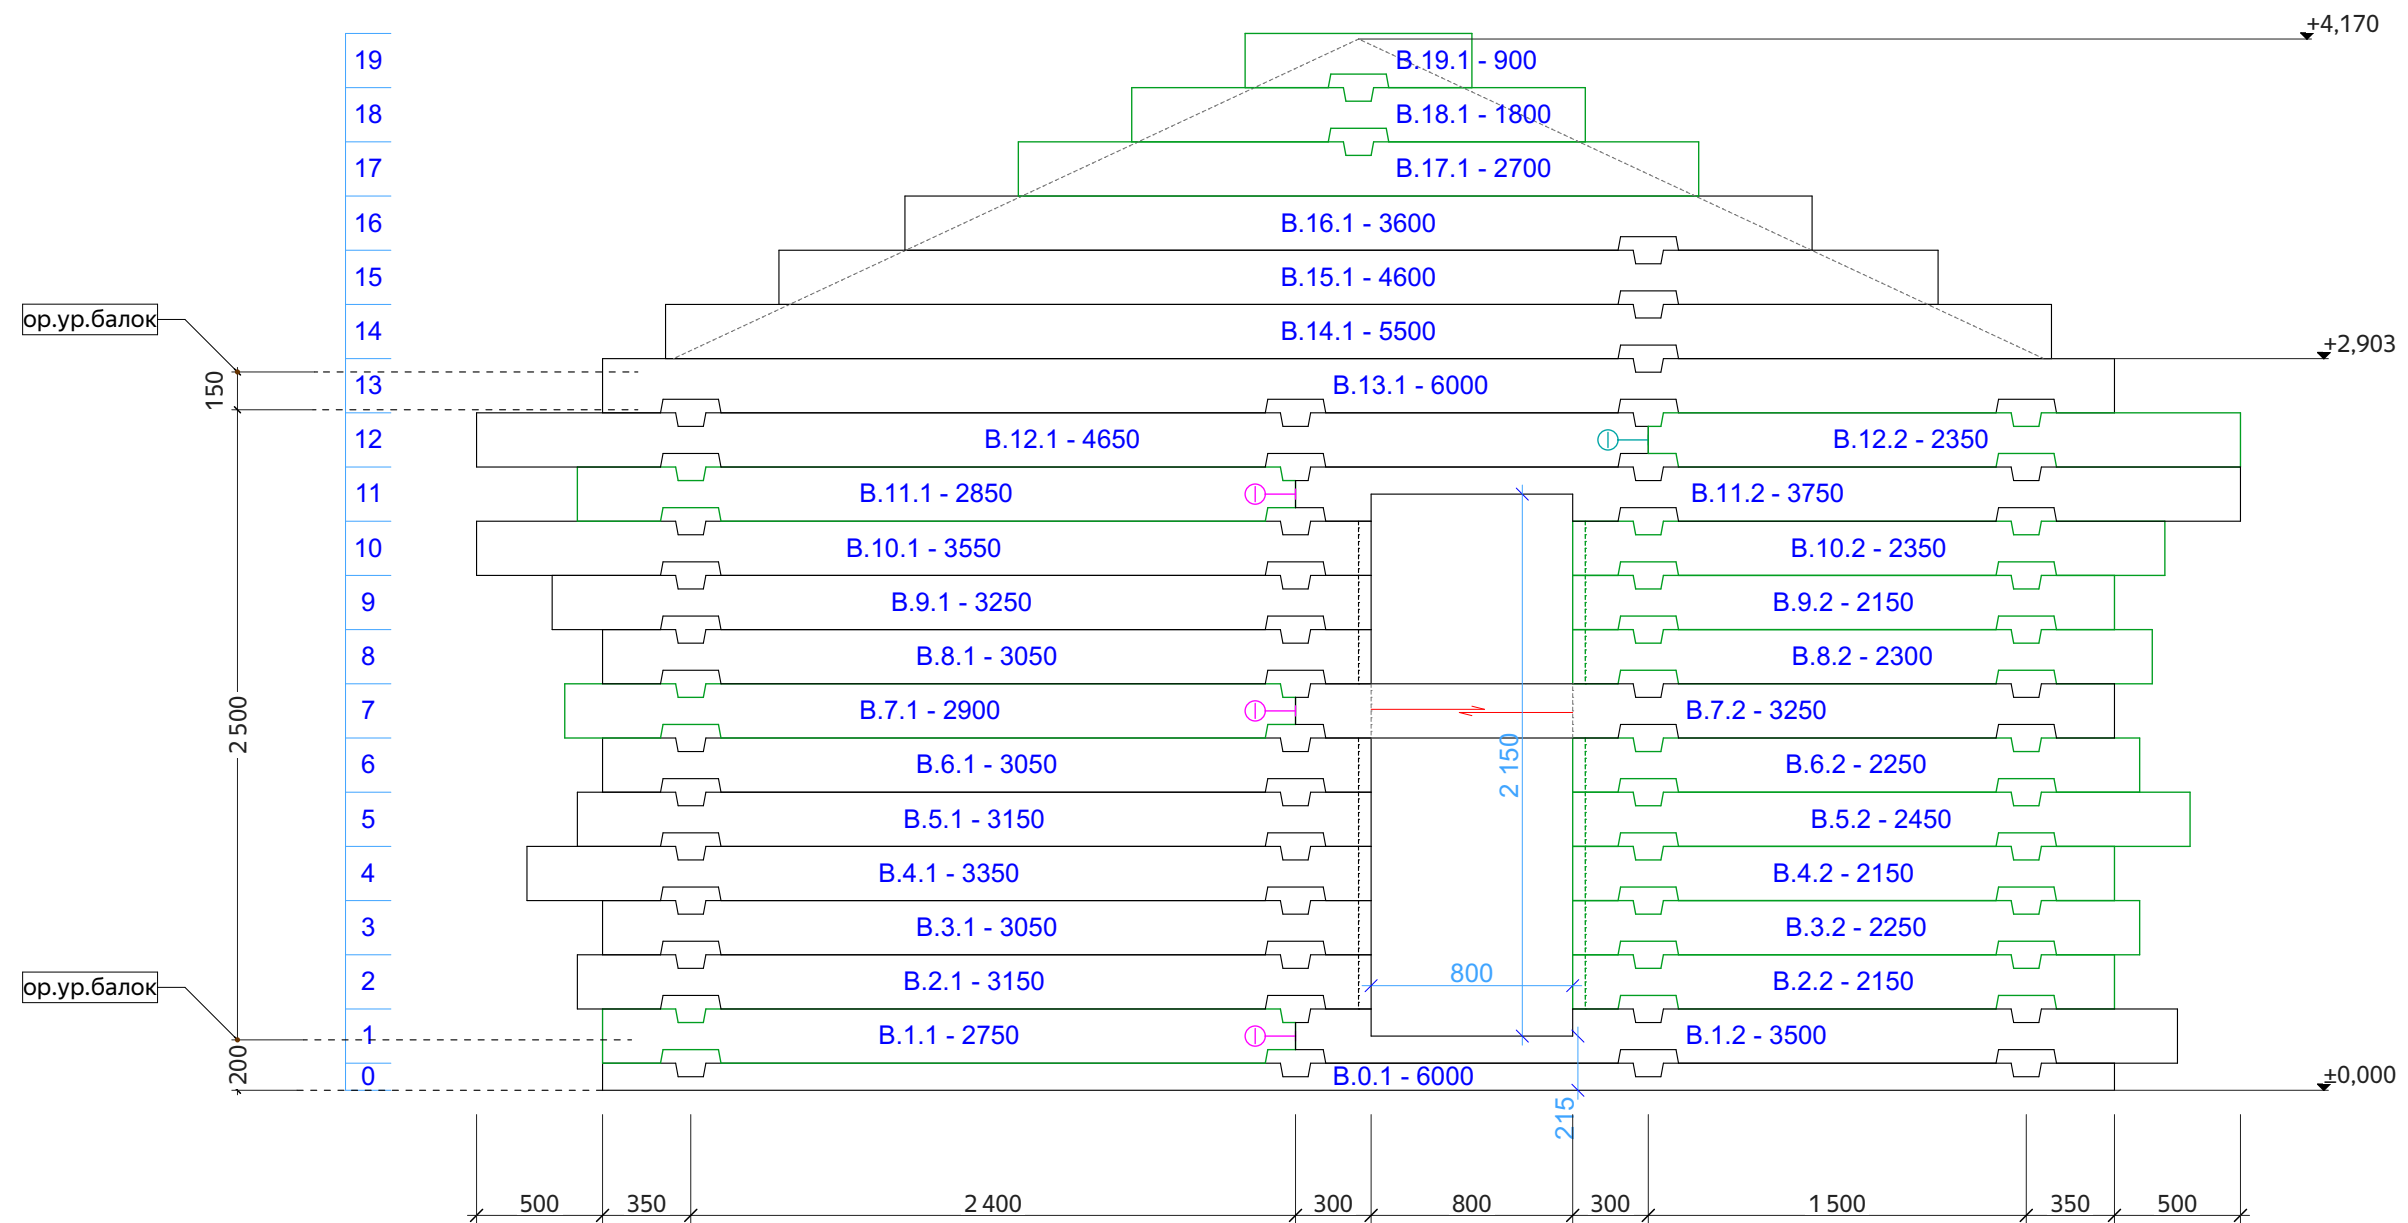


Примечания:

1. Применение нагелей, расстояние не более 1500 мм.
2. Усадочные домкраты, пружинный узел "сила", скобы, шпильки - по месту.

					N-023-r240-1			
Изм.	Лист	№Док.	Подп.	Дата				
					Баня из рубленого бревна 240 мм	Стадия	Лист	Листов
						Р	25	38
						Порядовка по оси В	 kontakt@projectstroy.com http://projectstroy.com	

Порядовка по оси Г

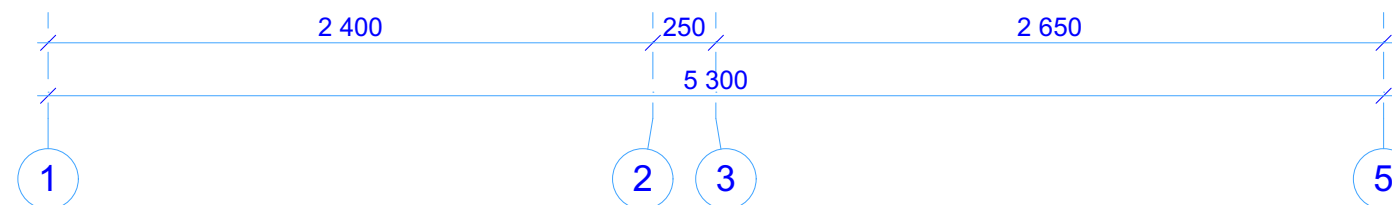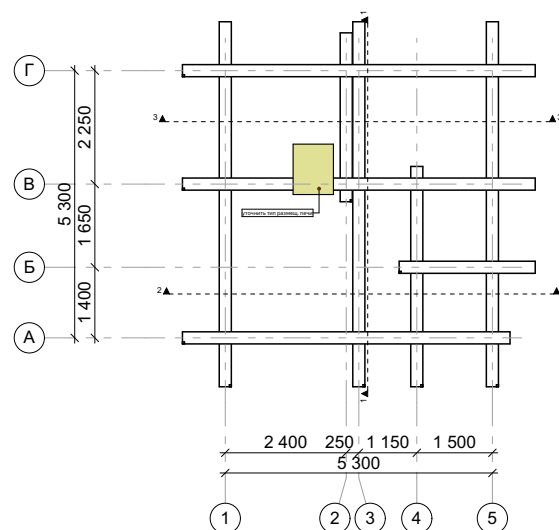
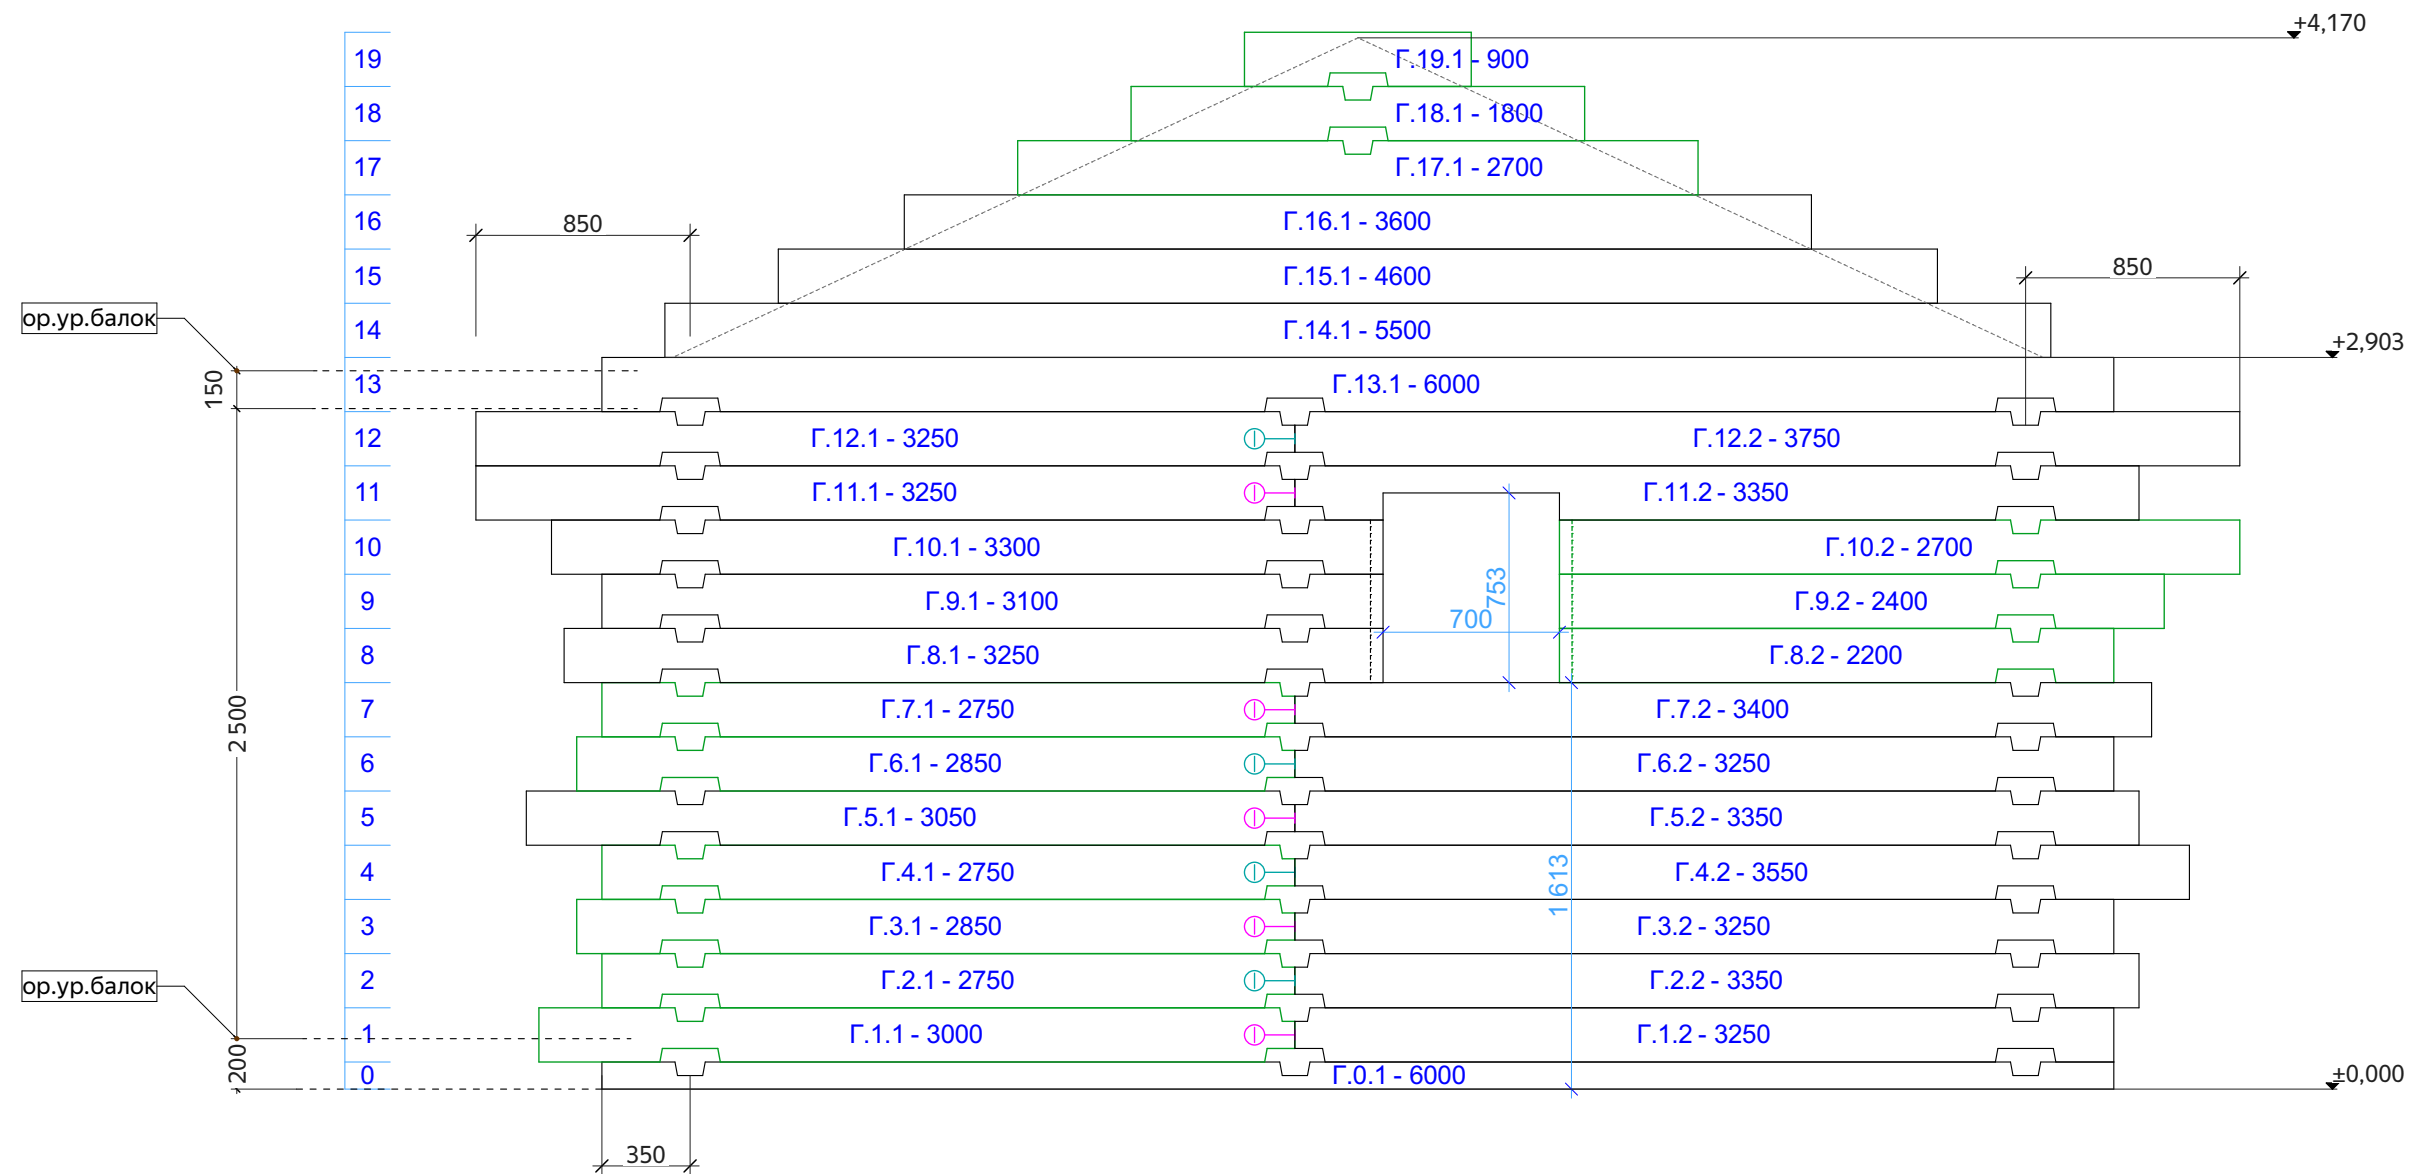


Примечания:

1. Применение нагелей, расстояние не более 1500 мм.
2. Усадочные домкраты, пружинный узел "сила", скобы, шпильки - по месту.

					N-023-r240-1				
Изм.	Лист	№Док.	Подп.	Дата	Баня из рубленого бревна 240 мм	Стадия	Лист	Листов	
						Р	26	38	
						Порядовка по оси Г		kontakt@projectstroy.com	http://projectstroy.com

Порядовка по оси 1

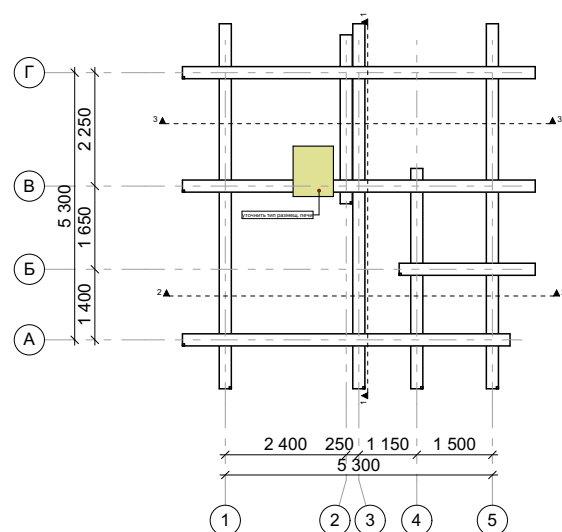
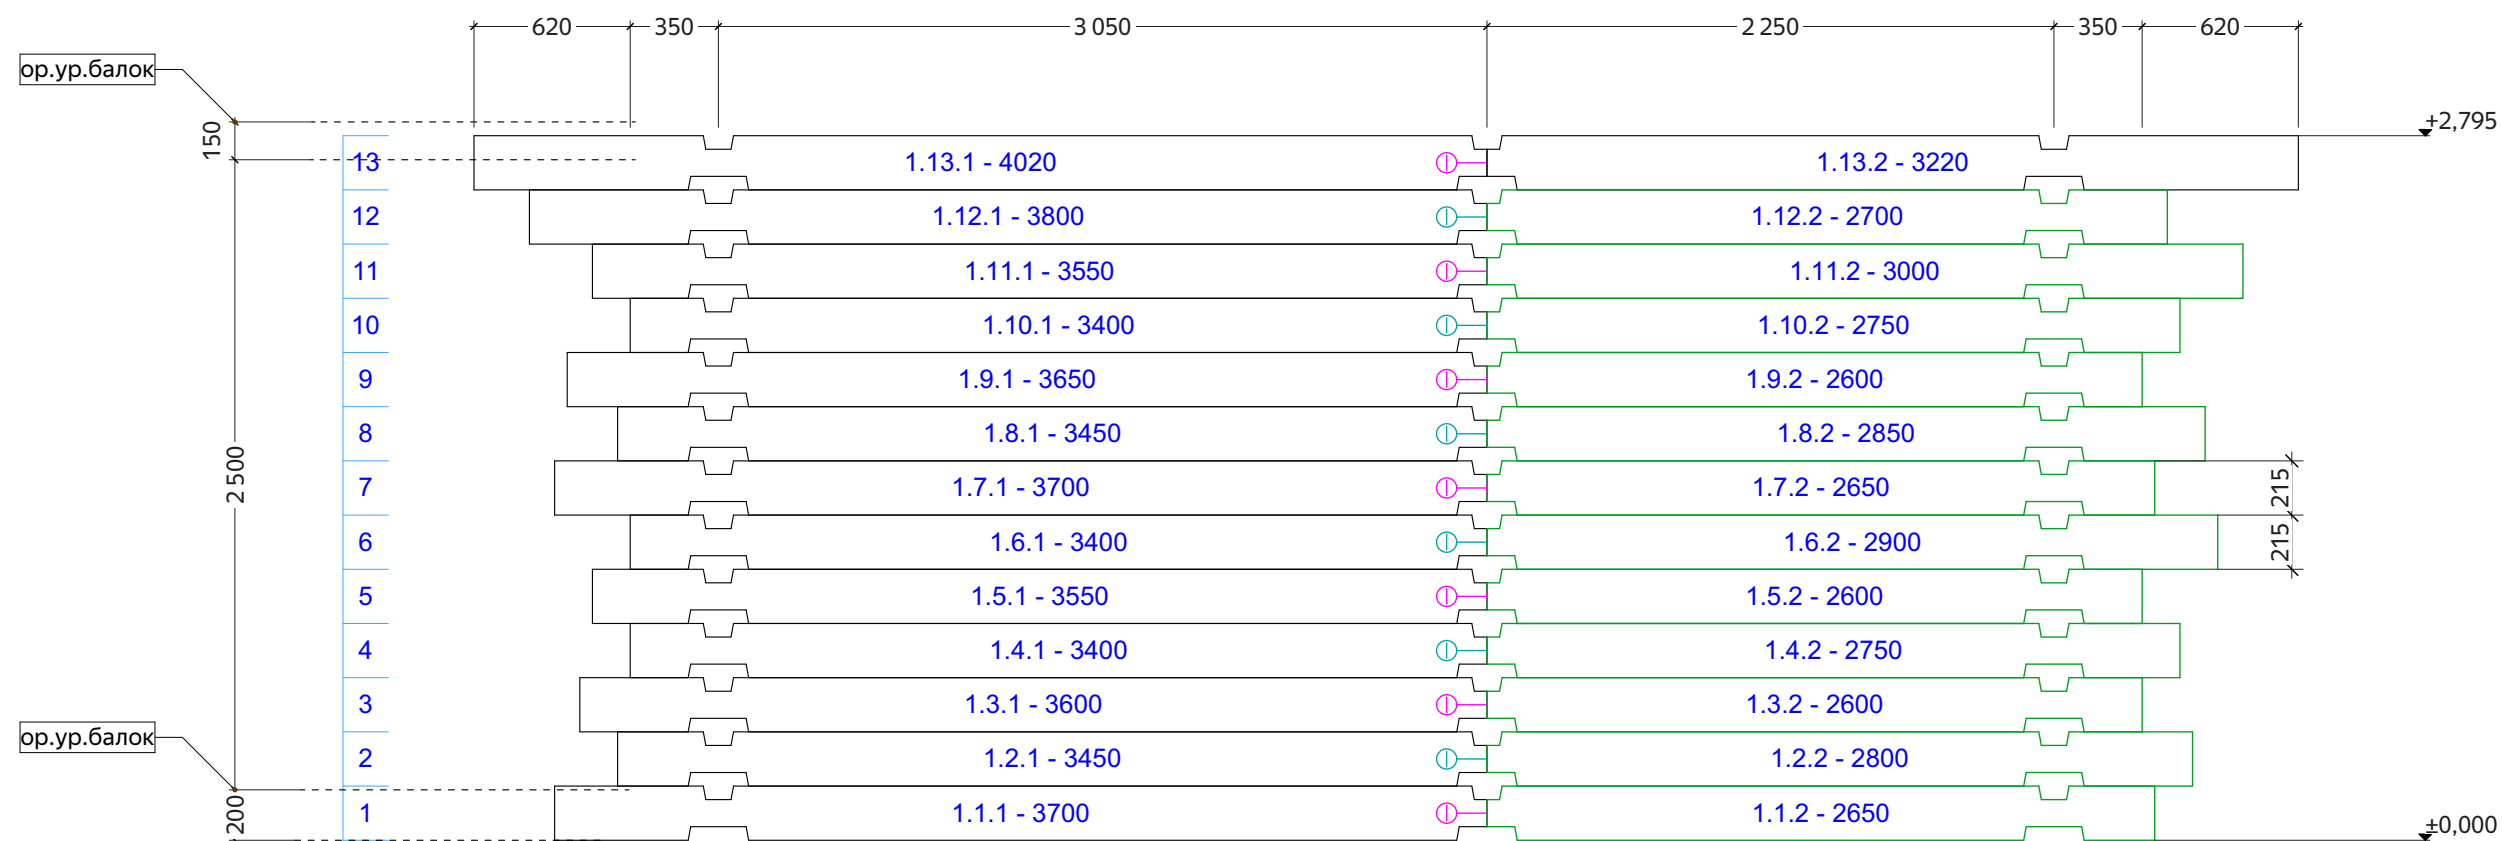


Примечания:

1. Применение нагелей, расстояние не более 1500 мм.
2. Усадочные домкраты, пружинный узел "сила", скобы, шпильки - по месту.

					N-023-r240-1				
Изм.	Лист	№Док	Подп.	Дата					
					Баня из рубленого бревна 240 мм	Стадия	Лист	Листов	
						Р	27	38	
						Порядовка по оси 1	 kontakt@projectstroy.com http://projectstroy.com		

Согласовано				
Взам. инв. №				
Подп. и дата				
Инв. № подл.				


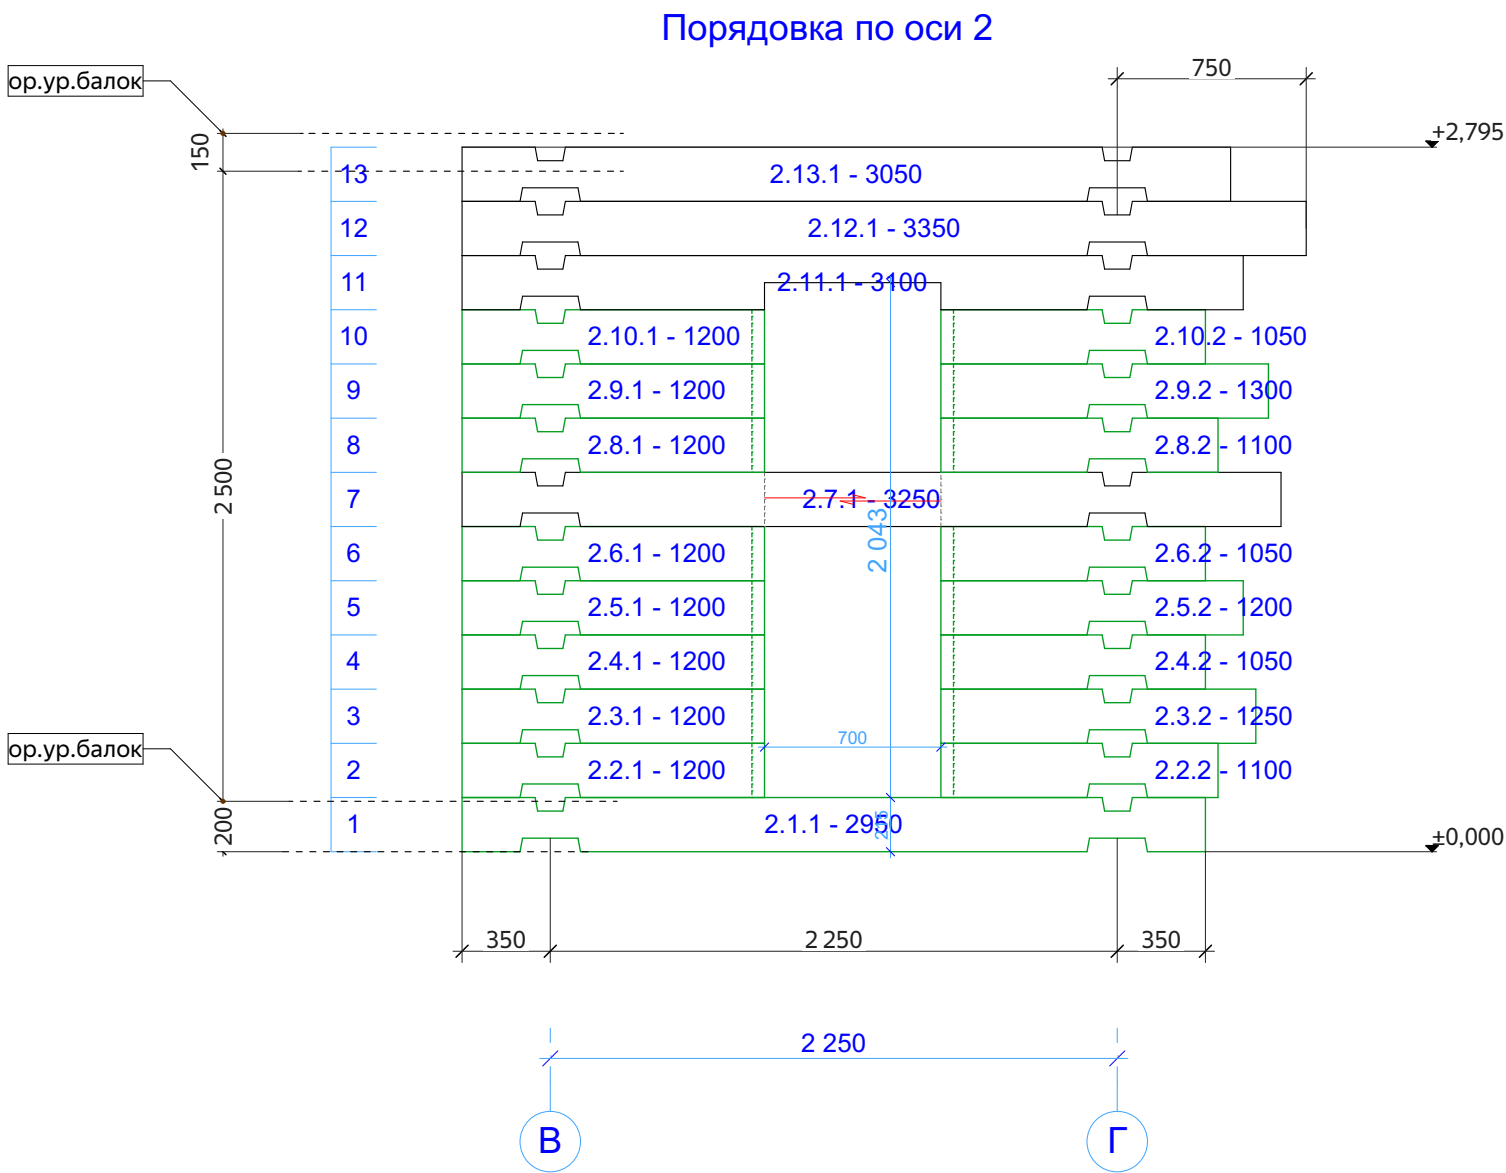
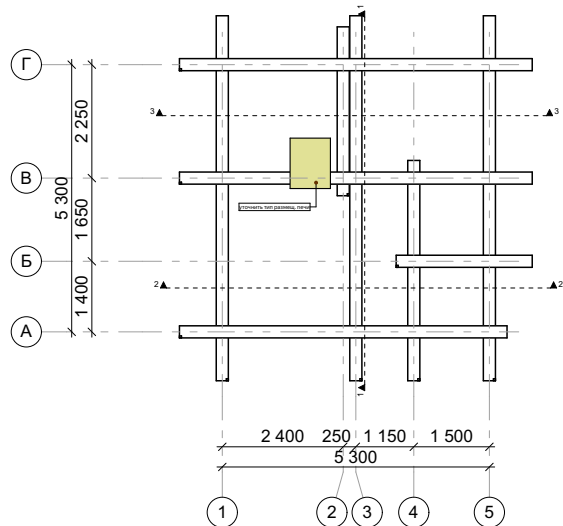


Примечания:
1. Применение нагелей, расстояние не более 1500 мм.
2. Усадочные домкраты, пружинный узел "сила", скобы, шпильки - по месту.


					N-023-r240-1				
Изм.	Лист	№Док.	Подп.	Дата	Баня из рубленого бревна 240 мм	Стадия	Лист	Листов	
						Р	28	38	
						Порядовка по оси 2		kontakt@projectstroy.com	http://projectstroy.com

Согласовано				
Взам. инв. №				
Подп. и дата				
Инв. № подл.				

Порядовка по оси 3

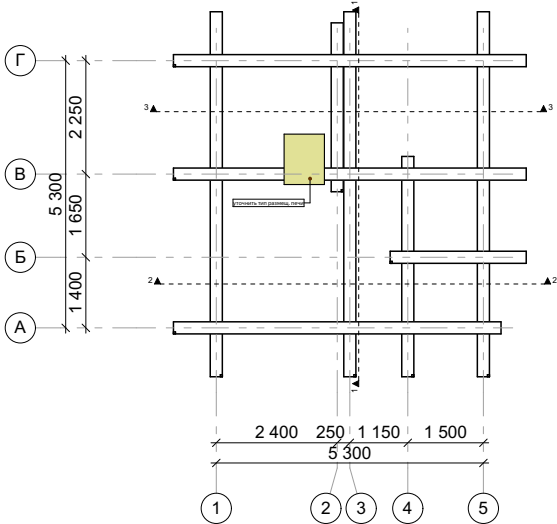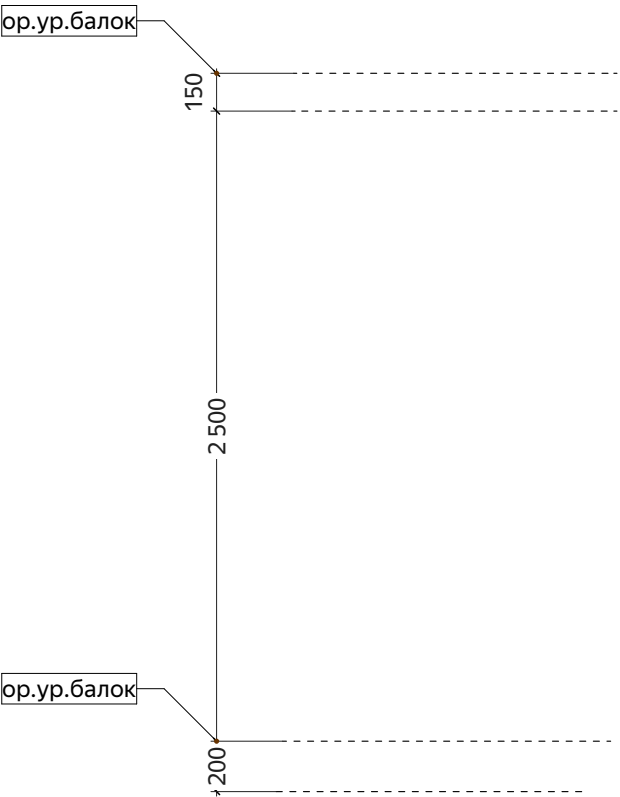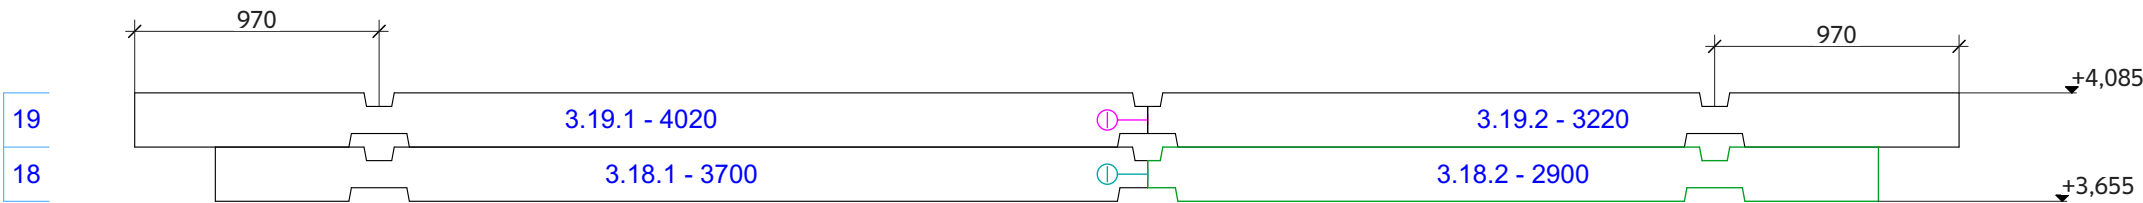



Примечания:
1. Применение нагелей, расстояние не более 1500 мм.
2. Усадочные домкраты, пружинный узел "сила", скобы, шпильки - по месту.

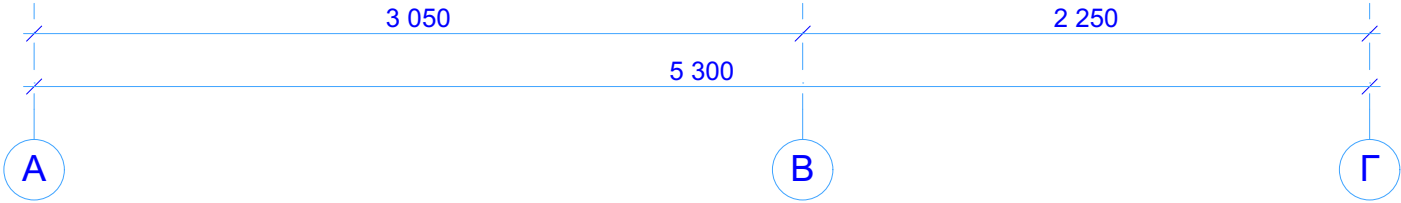

					N-023-r240-1				
Изм.	Лист	№Док.	Подп.	Дата	Баня из рубленого бревна 240 мм	Стадия	Лист	Листов	
						Р	29	38	
						Порядовка по оси 3		kontakt@projectstroy.com	
								http://projectstroy.com	

Инв. № подл.	Подп. и дата	Взам. инв. №	Согласовано		

Порядовка по оси 4

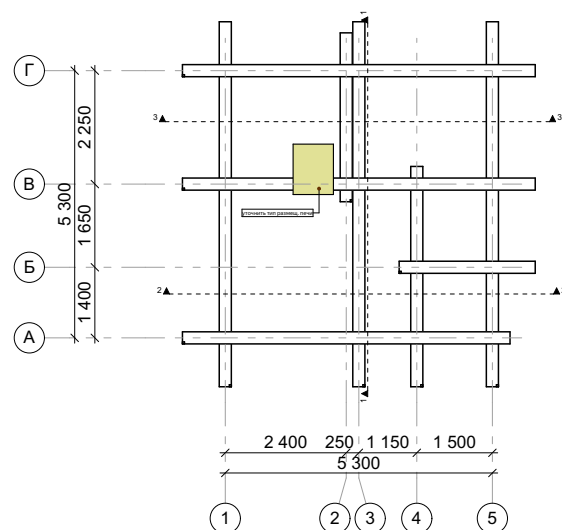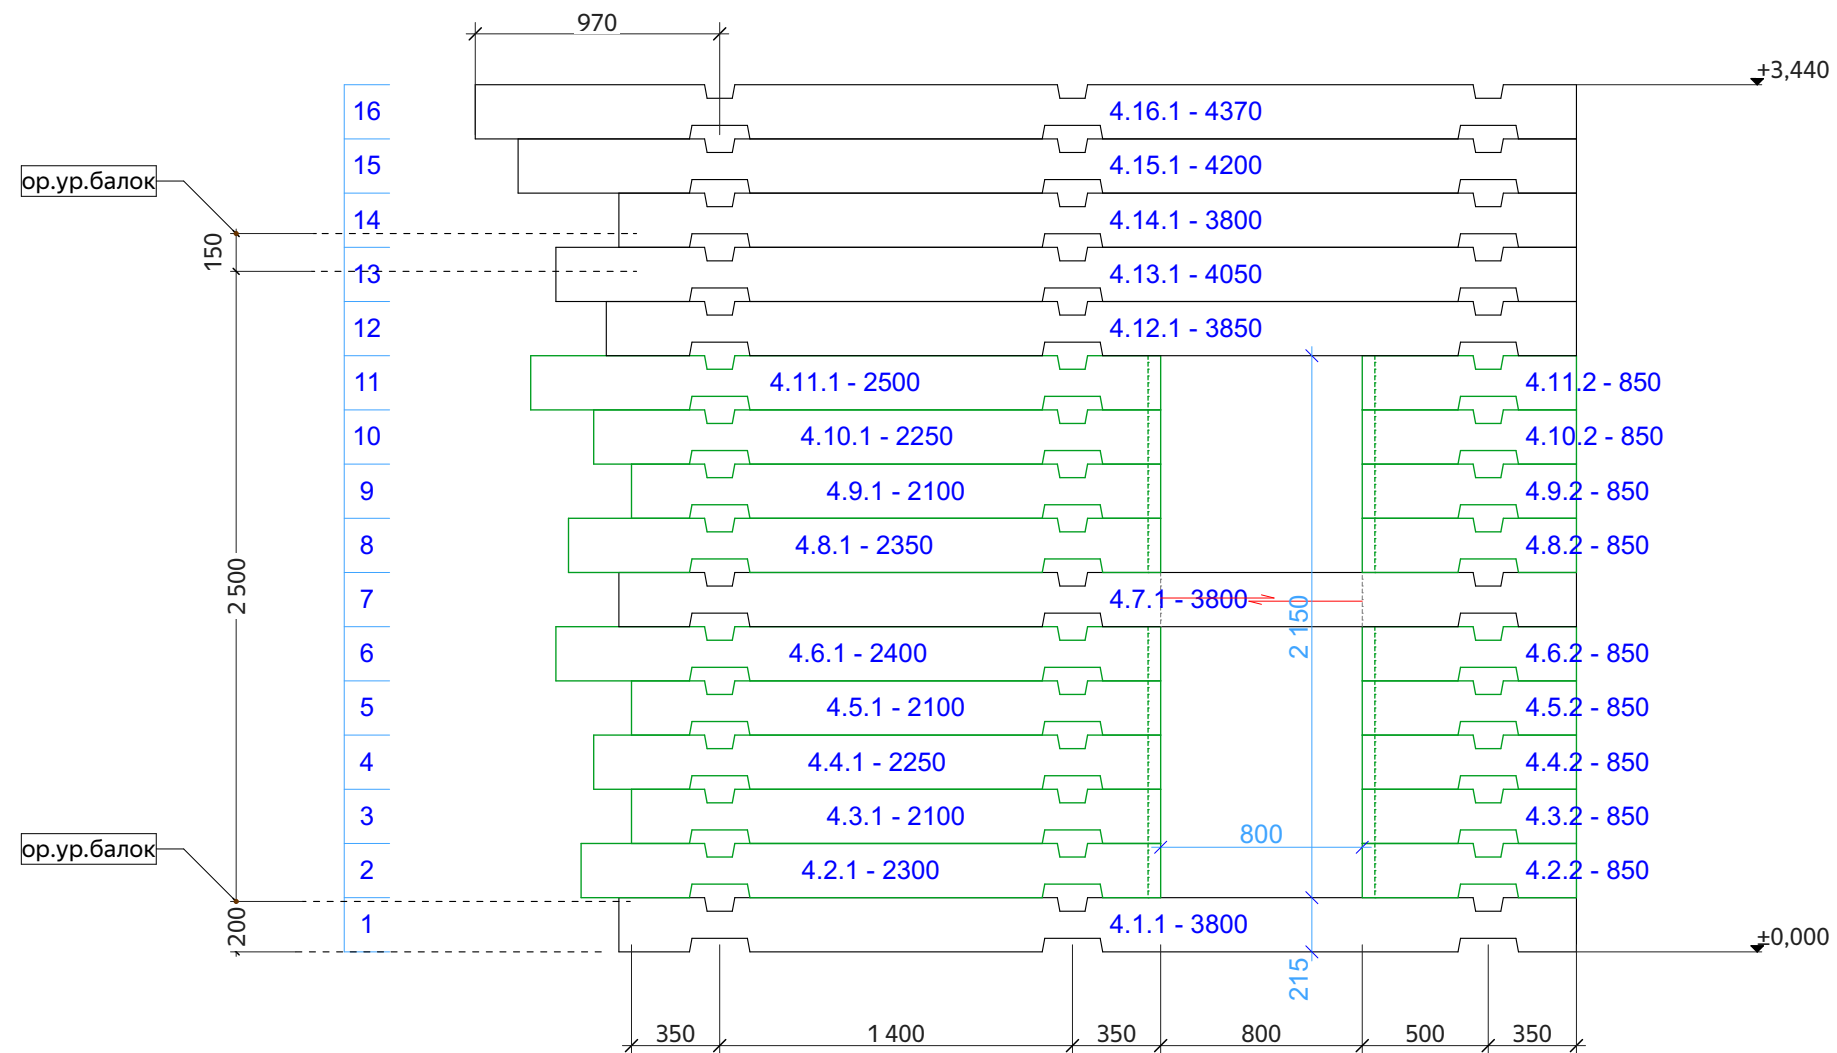




Примечания:

1. Применение нагелей, расстояние не более 1500 мм.
2. Усадочные домкраты, пружинный узел "сила", скобы, шпильки - по месту.

					N-023-r240-1			
Изм.	Лист	№Док.	Подп.	Дата				
					Баня из рубленого бревна 240 мм	Стадия	Лист	Листов
						Р	30	38
						 kontakt@projectstroy.com http://projectstroy.com		
					Порядовка по оси 4			

Инв. № подл.	Подп. и дата	Взам. инв. №	Согласовано		


Порядовка по оси 5

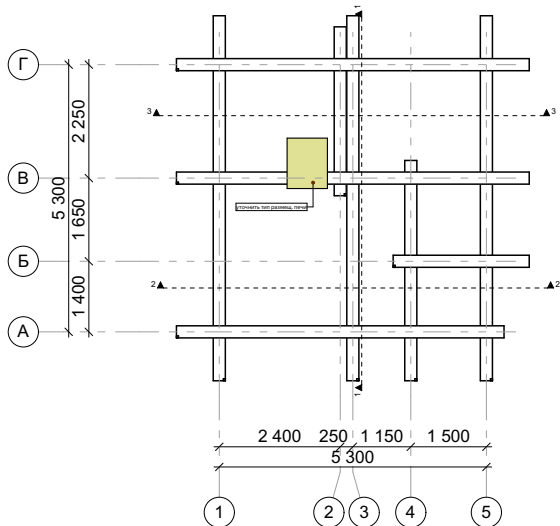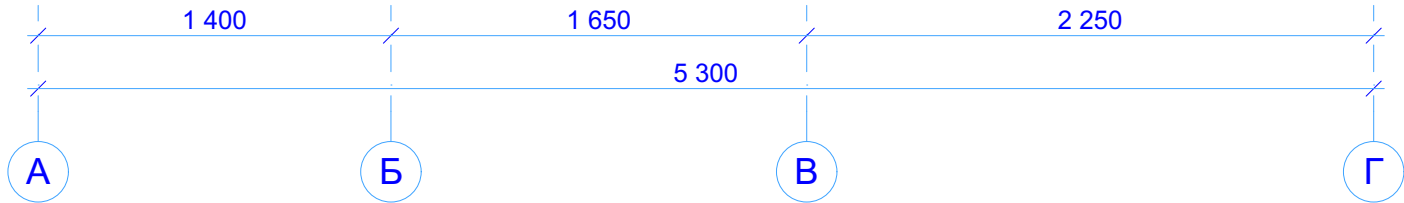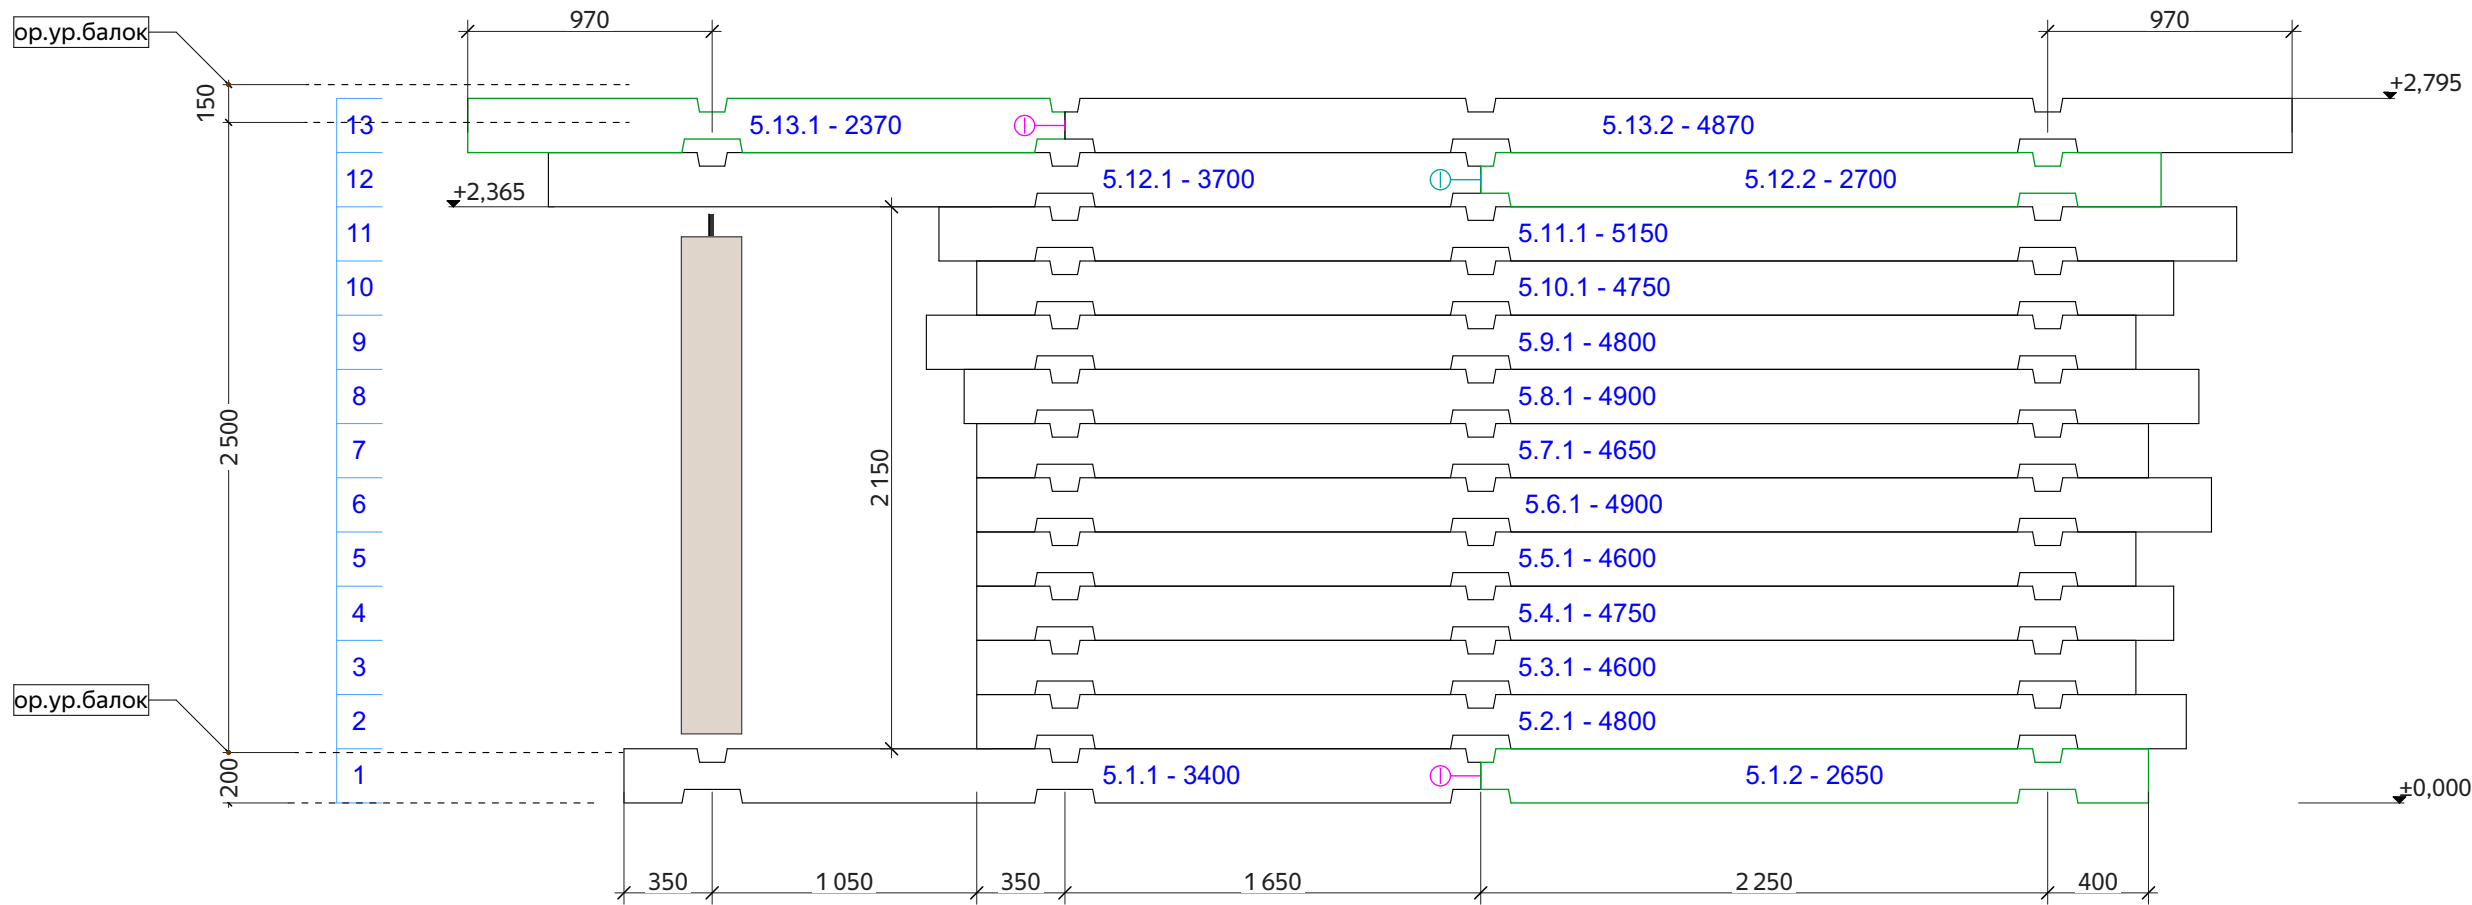

Примечания:

1. Применение нагелей, расстояние не более 1500 мм.
2. Усадочные домкраты, пружинный узел "сила", скобы, шпильки - по месту.


					N-023-r240-1			
Изм.	Лист	№Док.	Подп.	Дата	Баня из рубленого бревна 240 мм Порядовка по оси 5	Стадия	Лист	Листов
						Р	31	38
						 kontakt@projectstroy.com http://projectstroy.com		

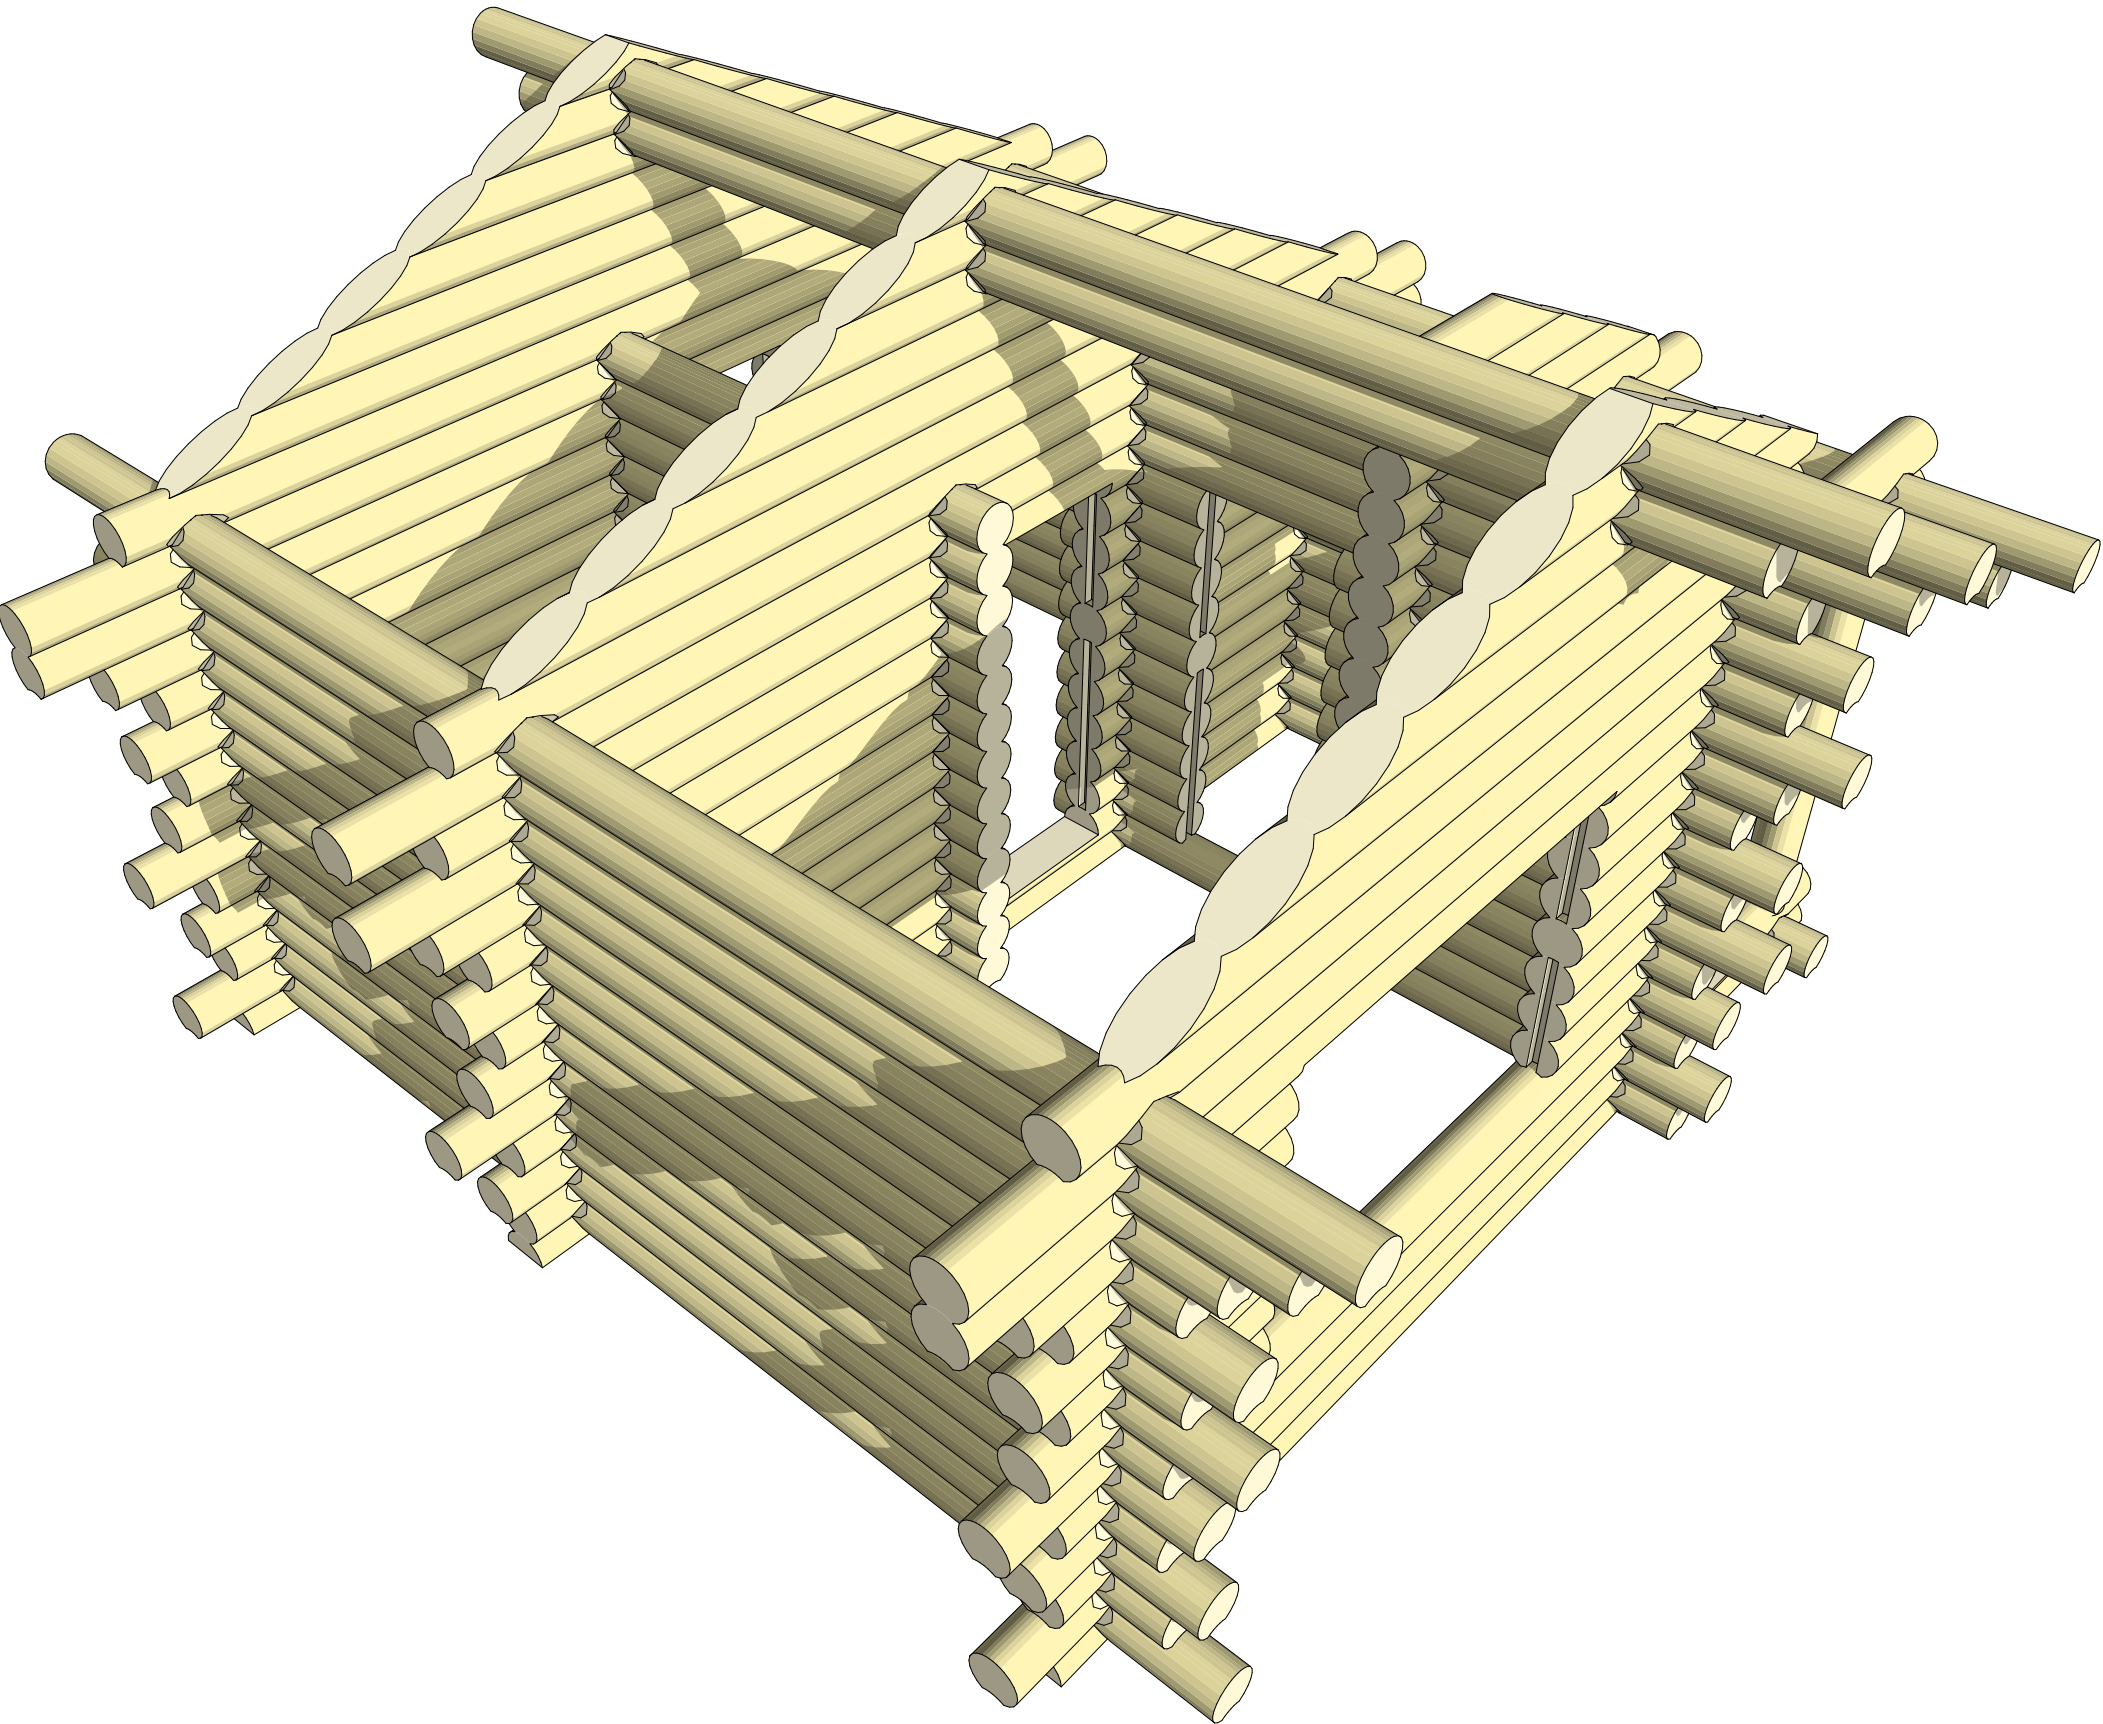

Примечания: 1. Перемычки оконных, дверных пролетов указаны на порядовках строения.


Согласовано		Взам. инв. №		Подп. и дата		Инв. № подл.	

					N-023-r240-1		
Изм.	Лист	№Док.	Подп.	Дата	Баня из рубленого бревна 240 мм		
Сруб 1-3D					Стадия	Лист	Листов
					Р	32	38
					 kontakt@projectstroy.com http://projectstroy.com		

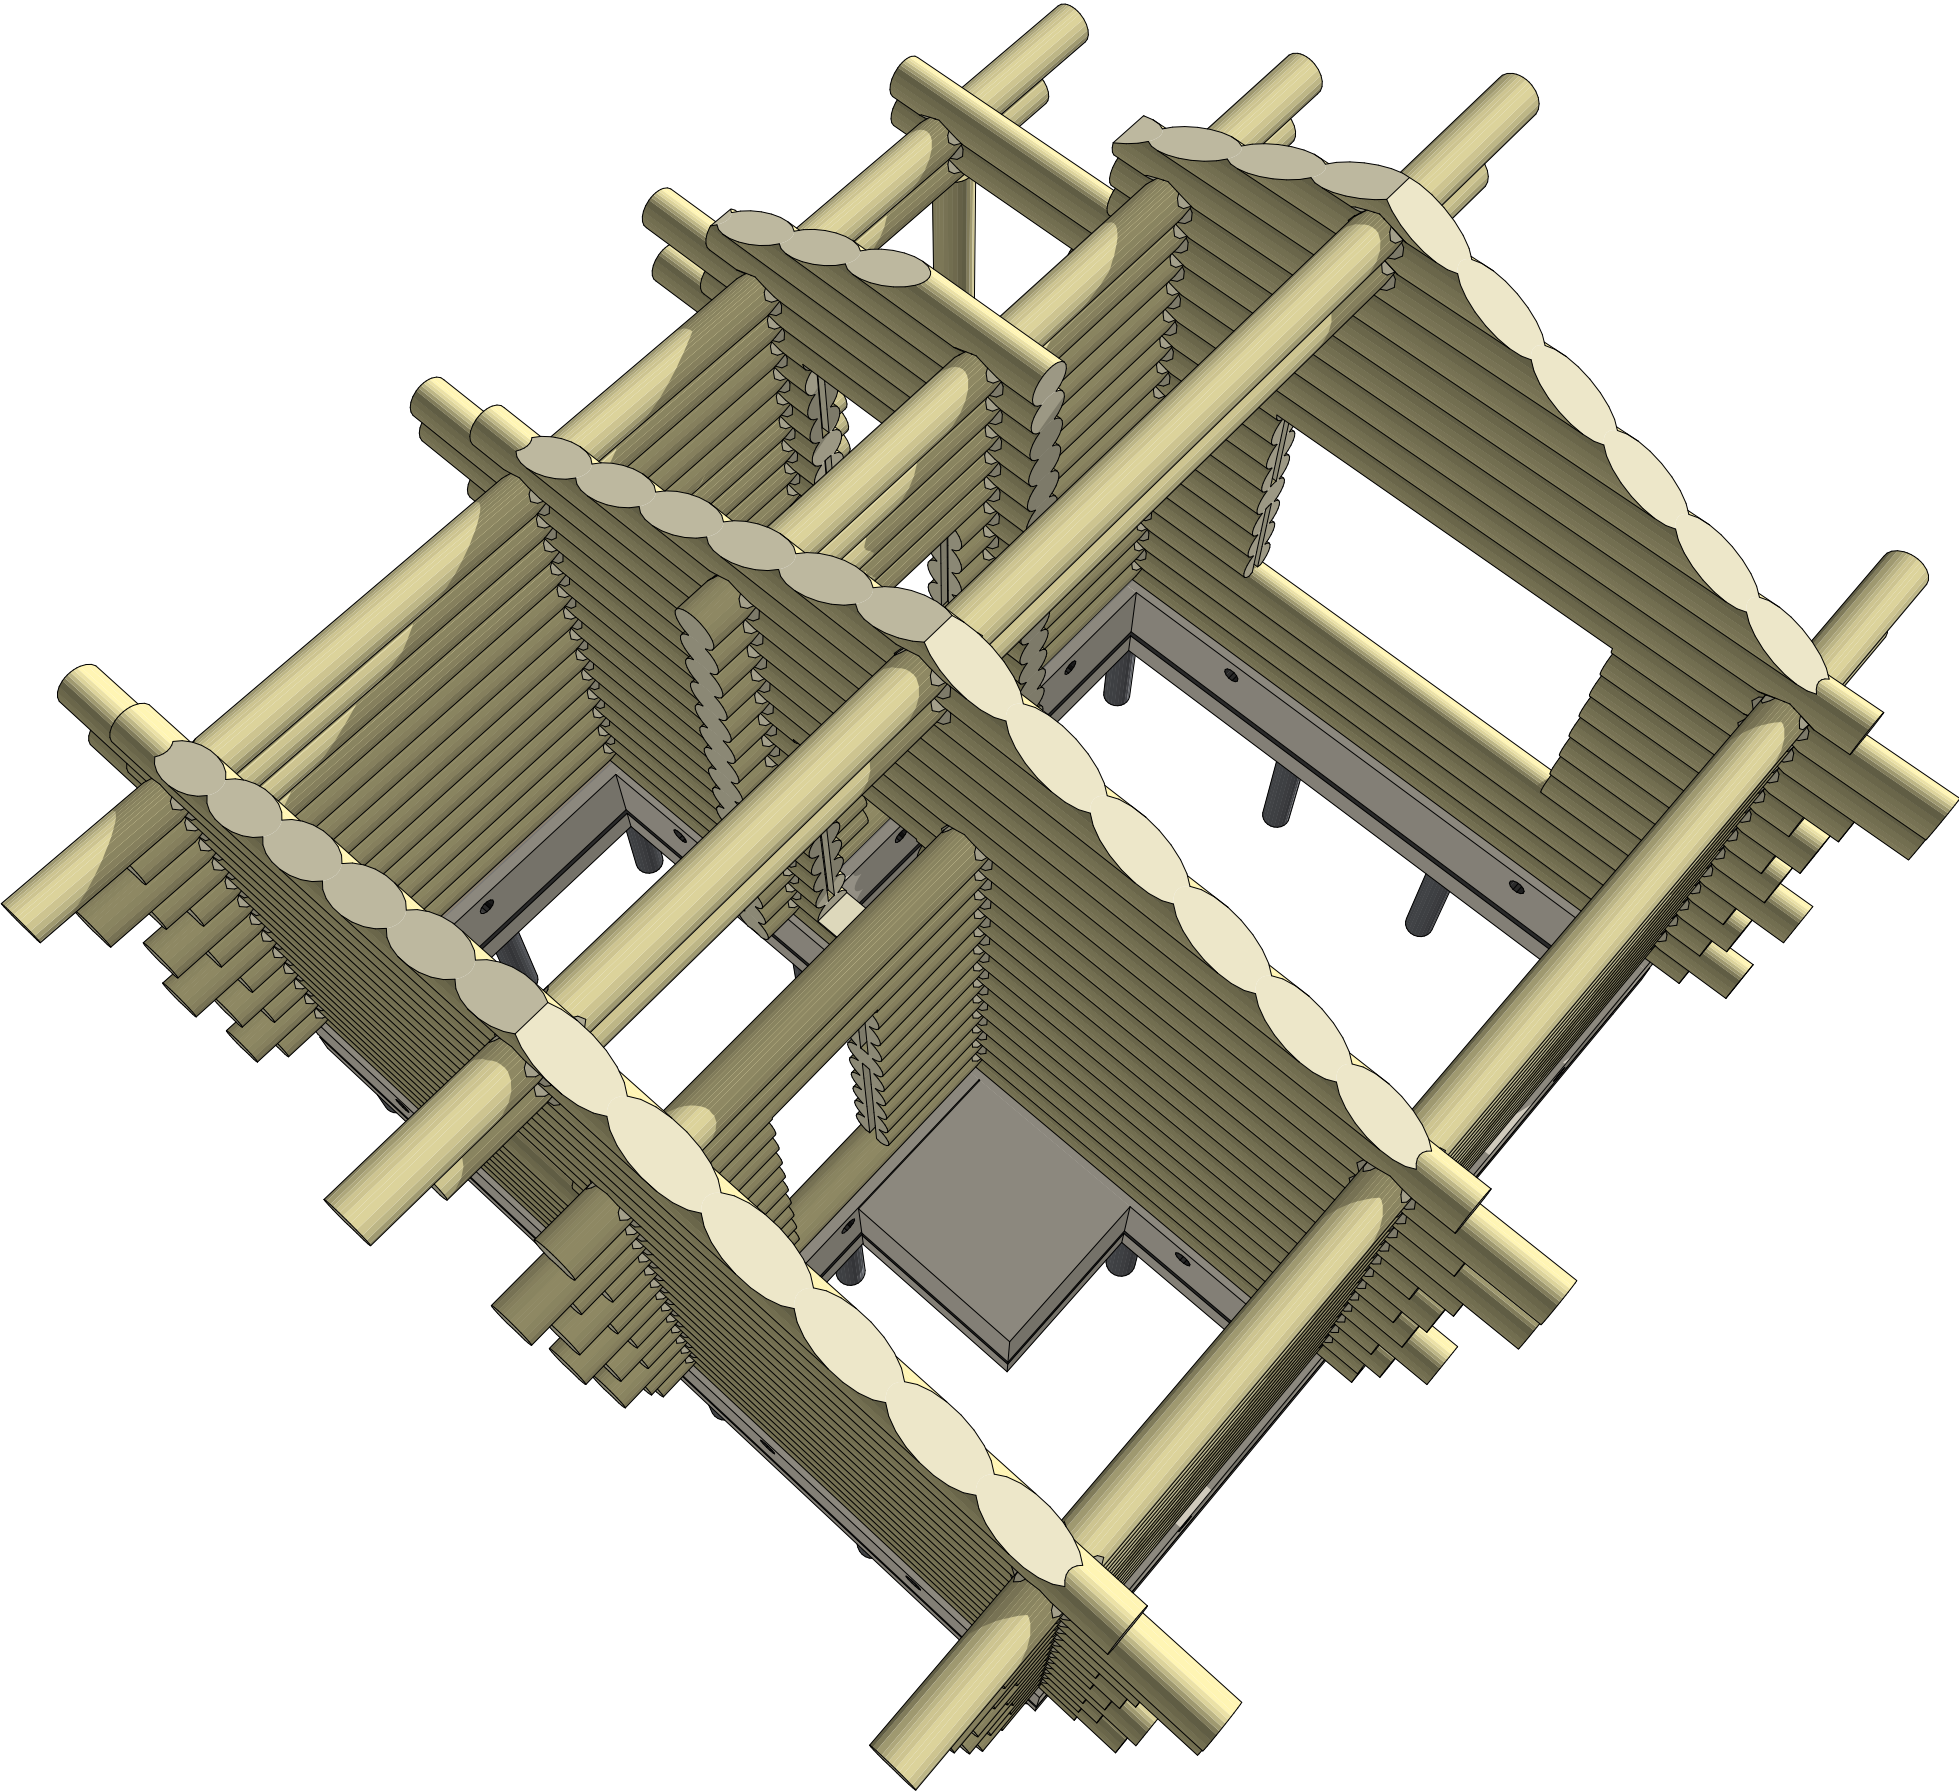

Примечания: 1. Перемычки оконных, дверных пролетов указаны на порядовках строения.


					N-023-r240-1		
Изм.	Лист	№Док.	Подп.	Дата			
					Баня из рубленого бревна 240 мм	Стадия	Лист
						Р	33
							Листов
					Сруб 2-3Д	 kontakt@projectstroy.com http://projectstroy.com	

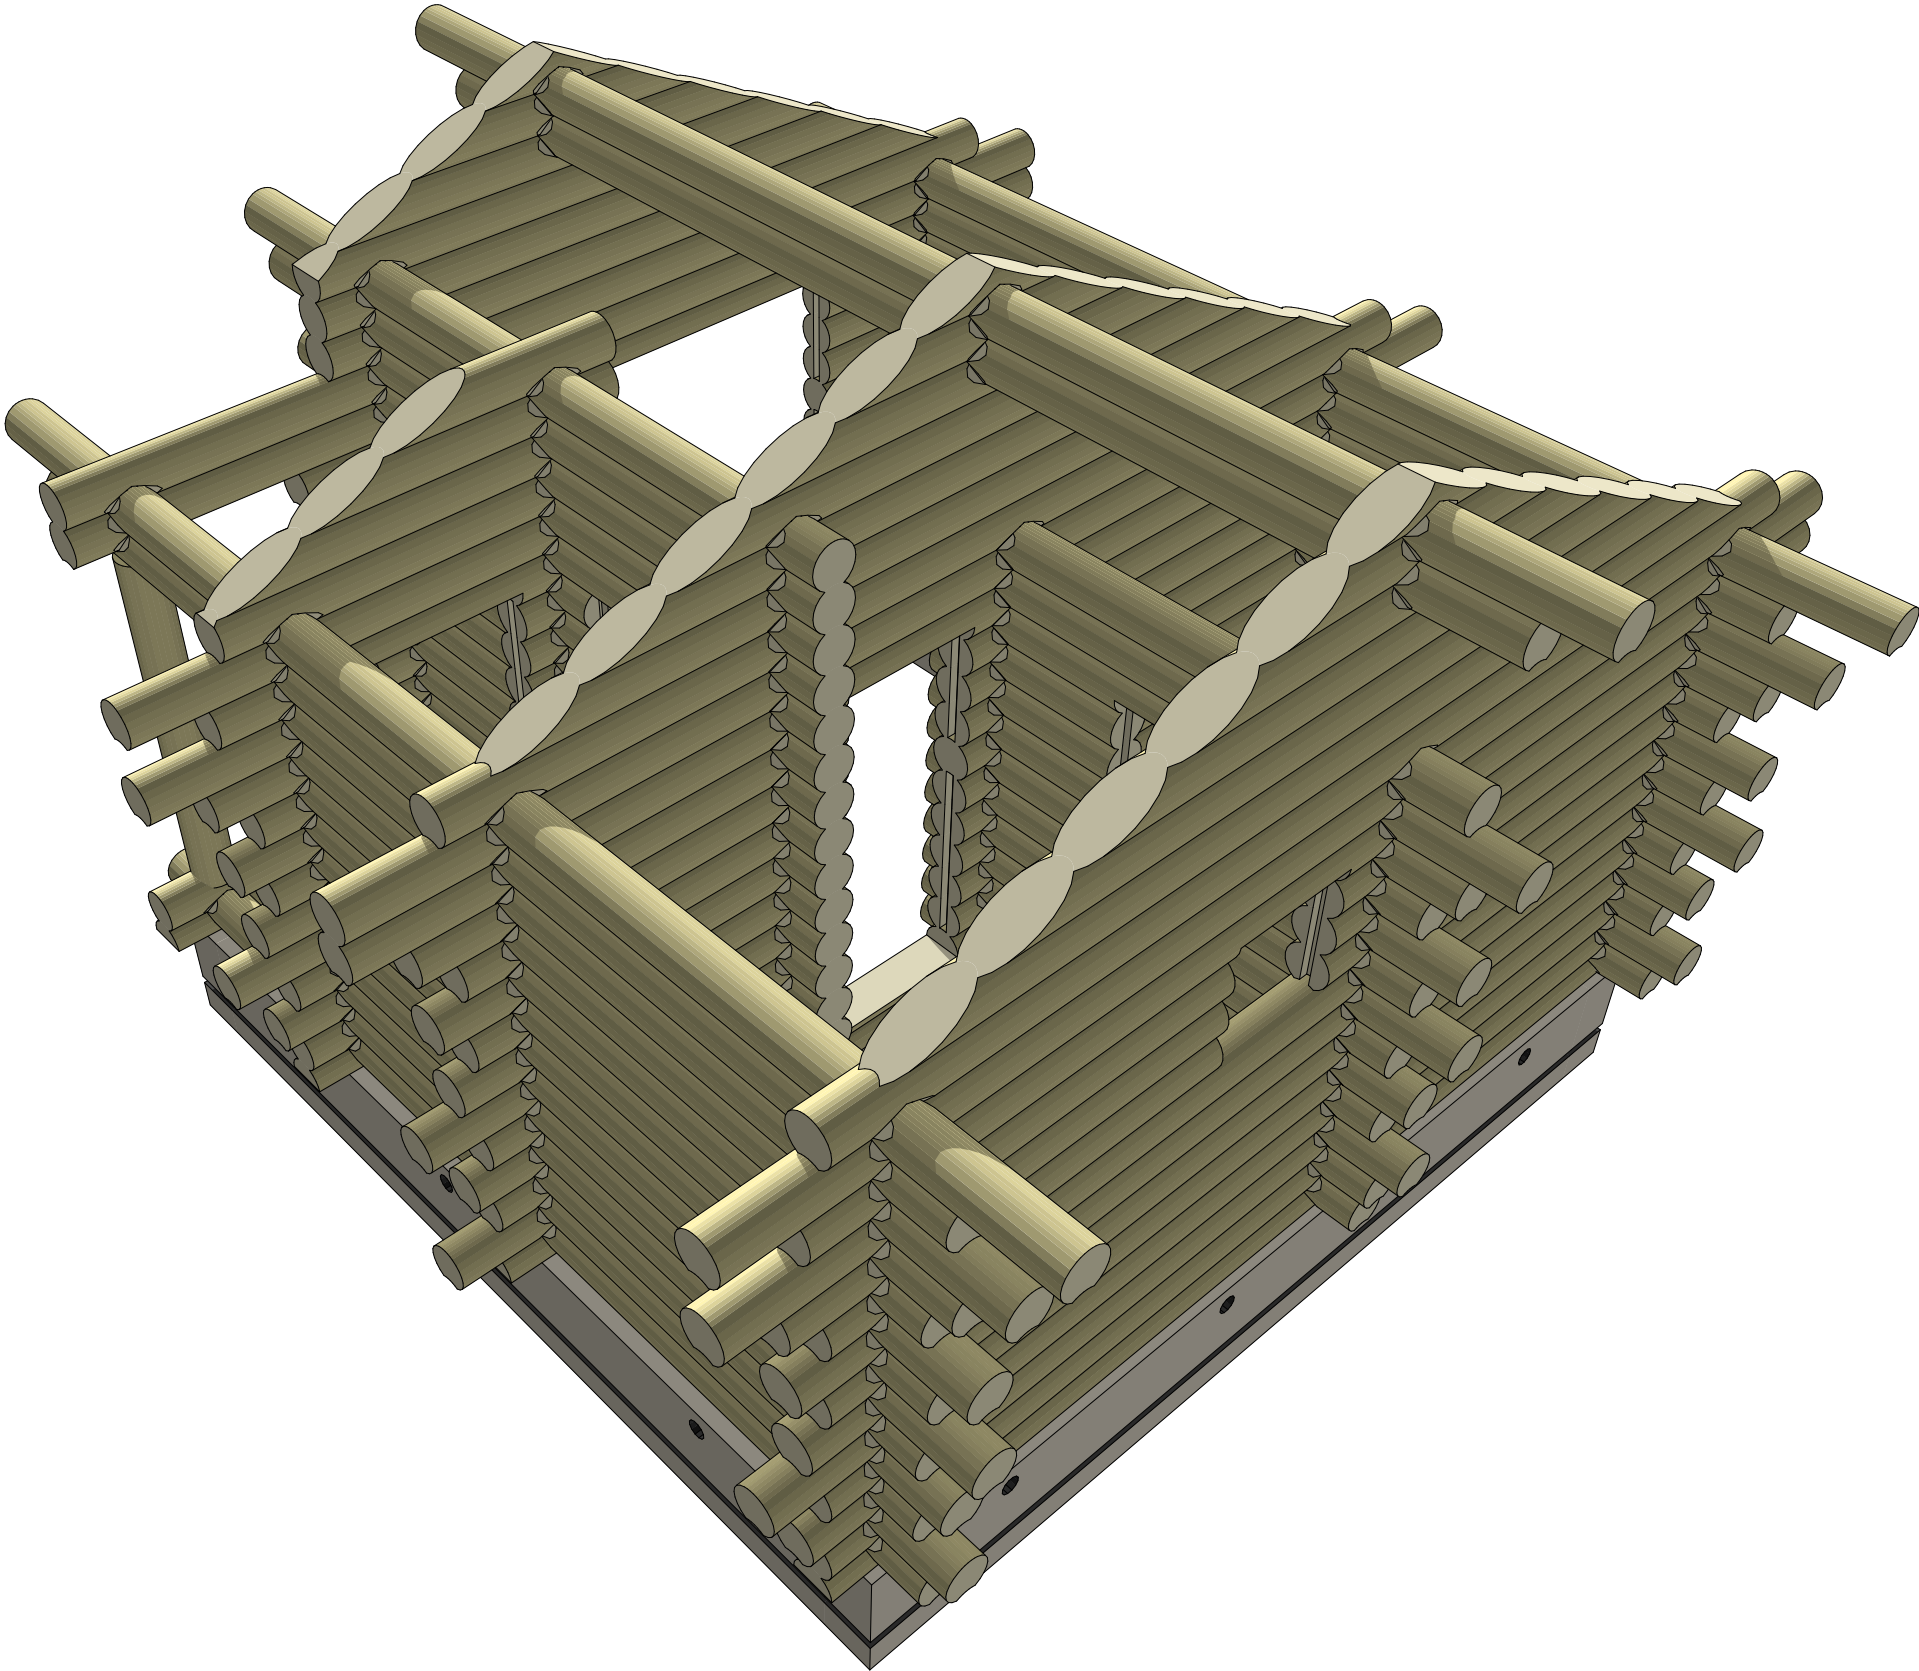

Примечания: 1. Перемычки оконных, дверных пролетов указаны на порядовках строения.


Согласовано				
Взам. инв. №				
Подп. и дата				
Инв. № подл.				

					N-023-r240-1			
Изм.	Лист	№Док.	Подп.	Дата	Баня из рубленого бревна 240 мм	Стадия	Лист	Листов
						Р	34	38
						 kontakt@projectstroy.com http://projectstroy.com		
					Сруб 3-3D			

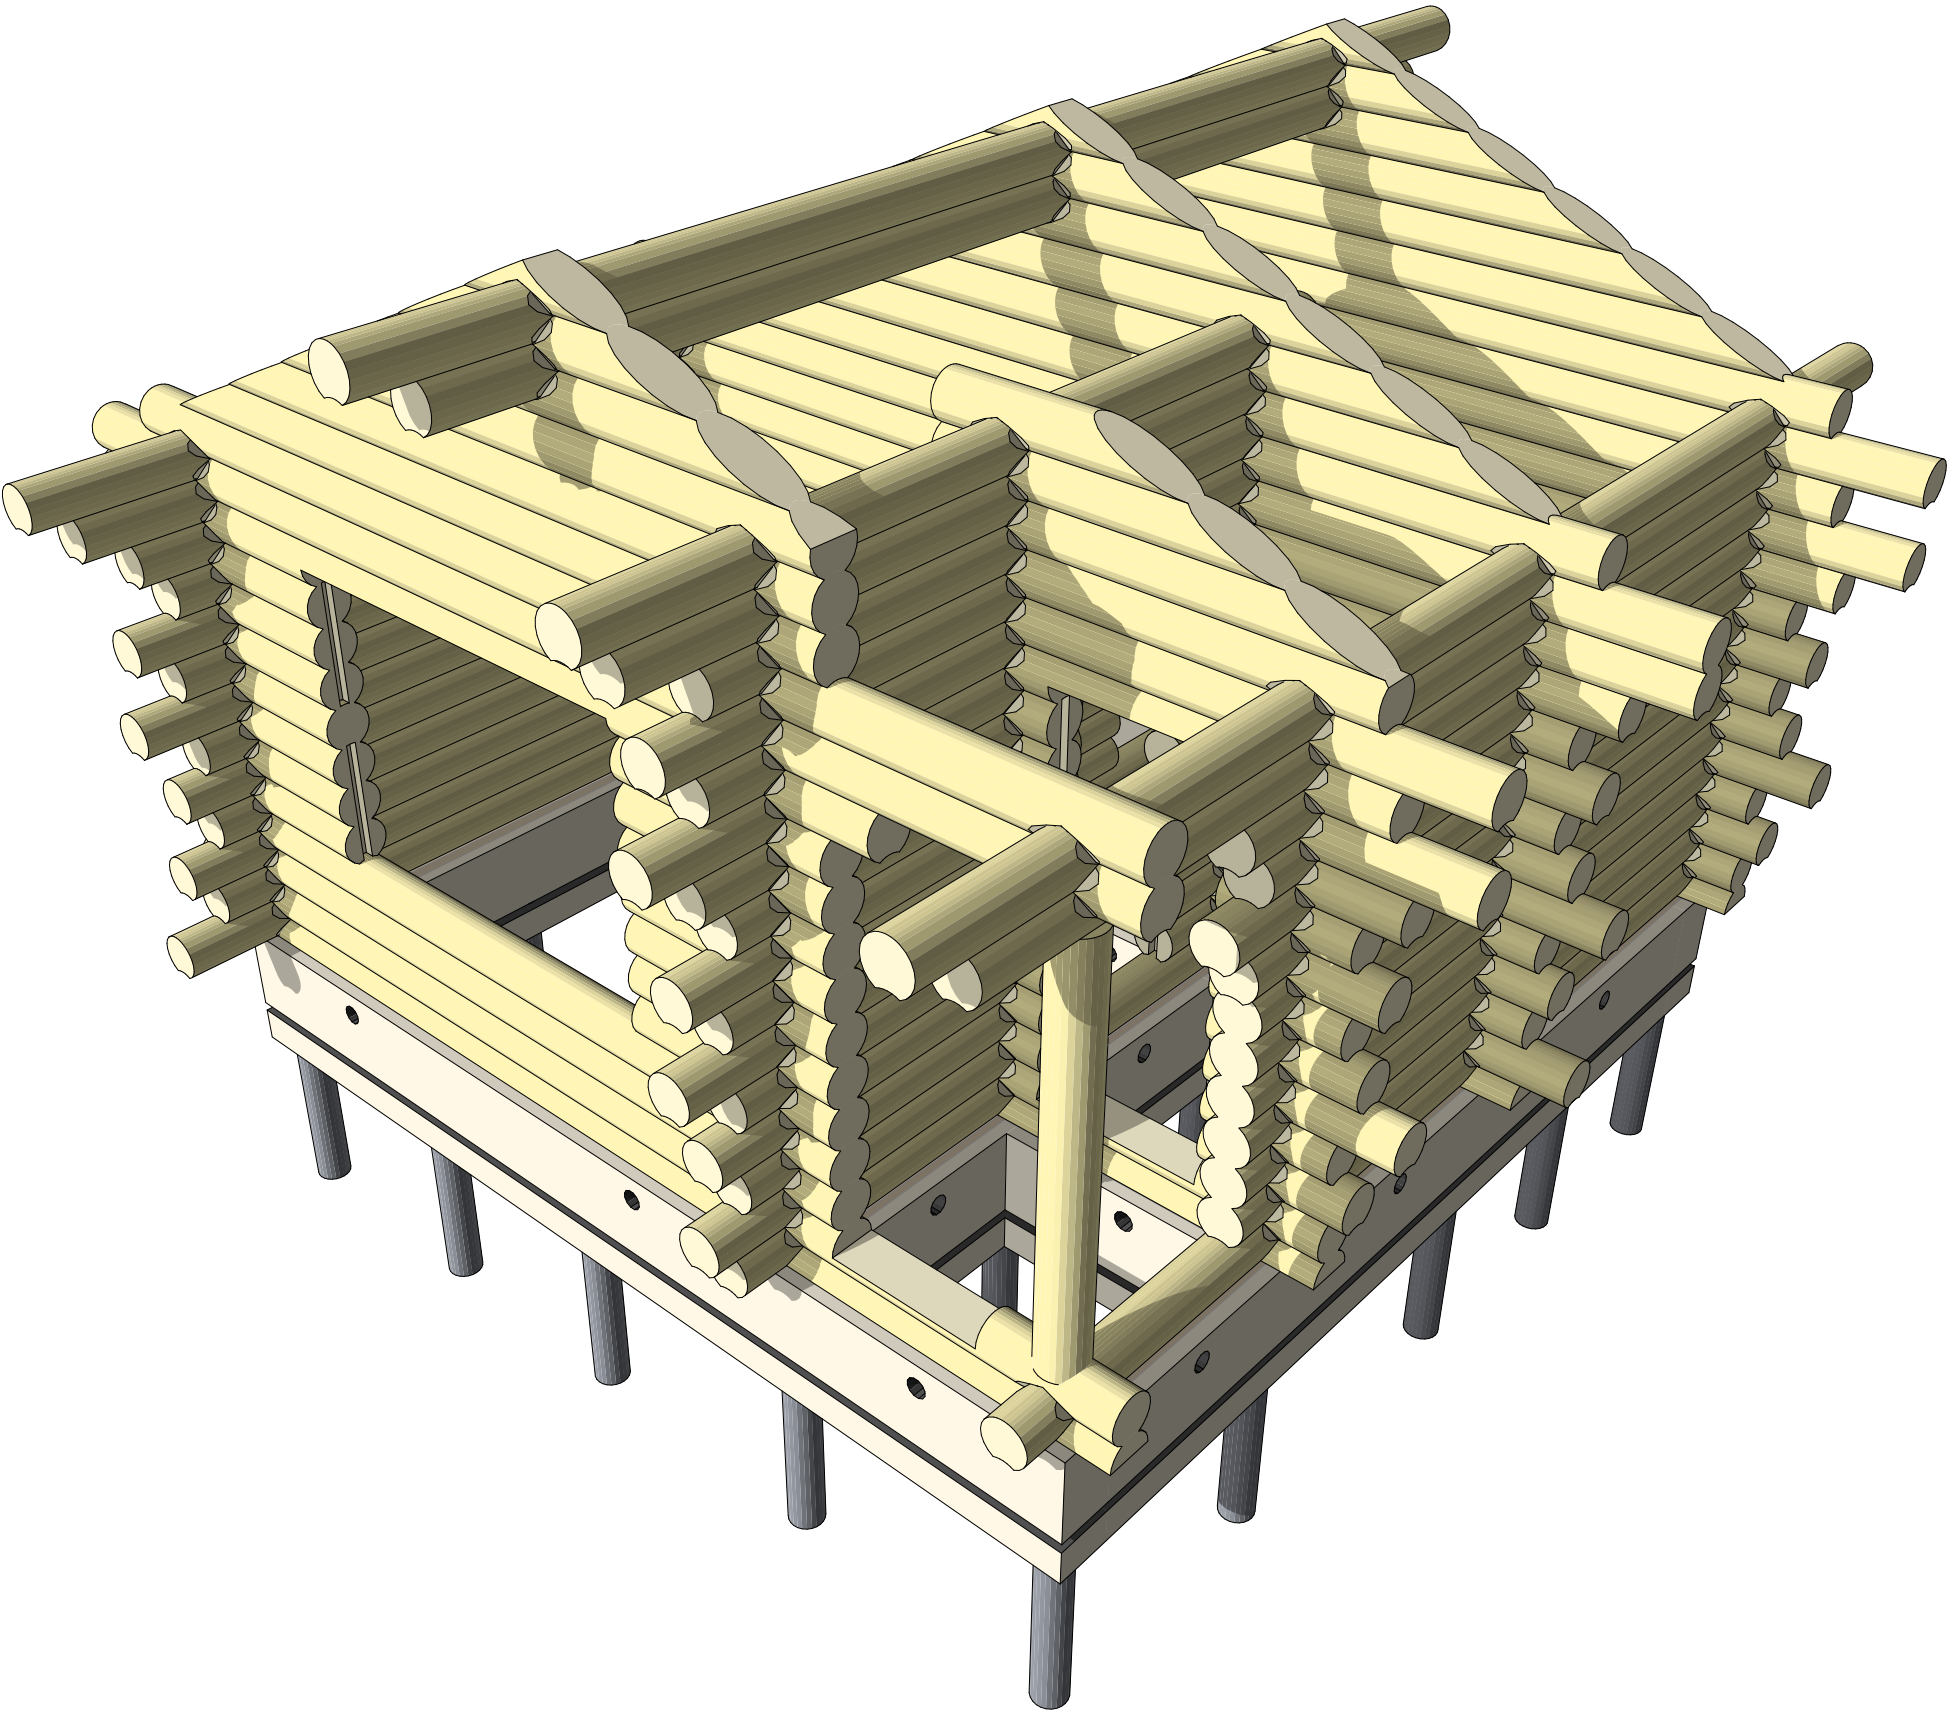


Примечания: 1. Перемычки оконных, дверных пролетов указаны на порядовках строения.

					N-023-r240-1		
Изм.	Лист	№Док.	Подп.	Дата	Баня из рубленого бревна 240 мм		
Сруб 4-3D					Стадия Лист Листов		
					Р 35 38		
					 kontakt@projectstroy.com http://projectstroy.com		

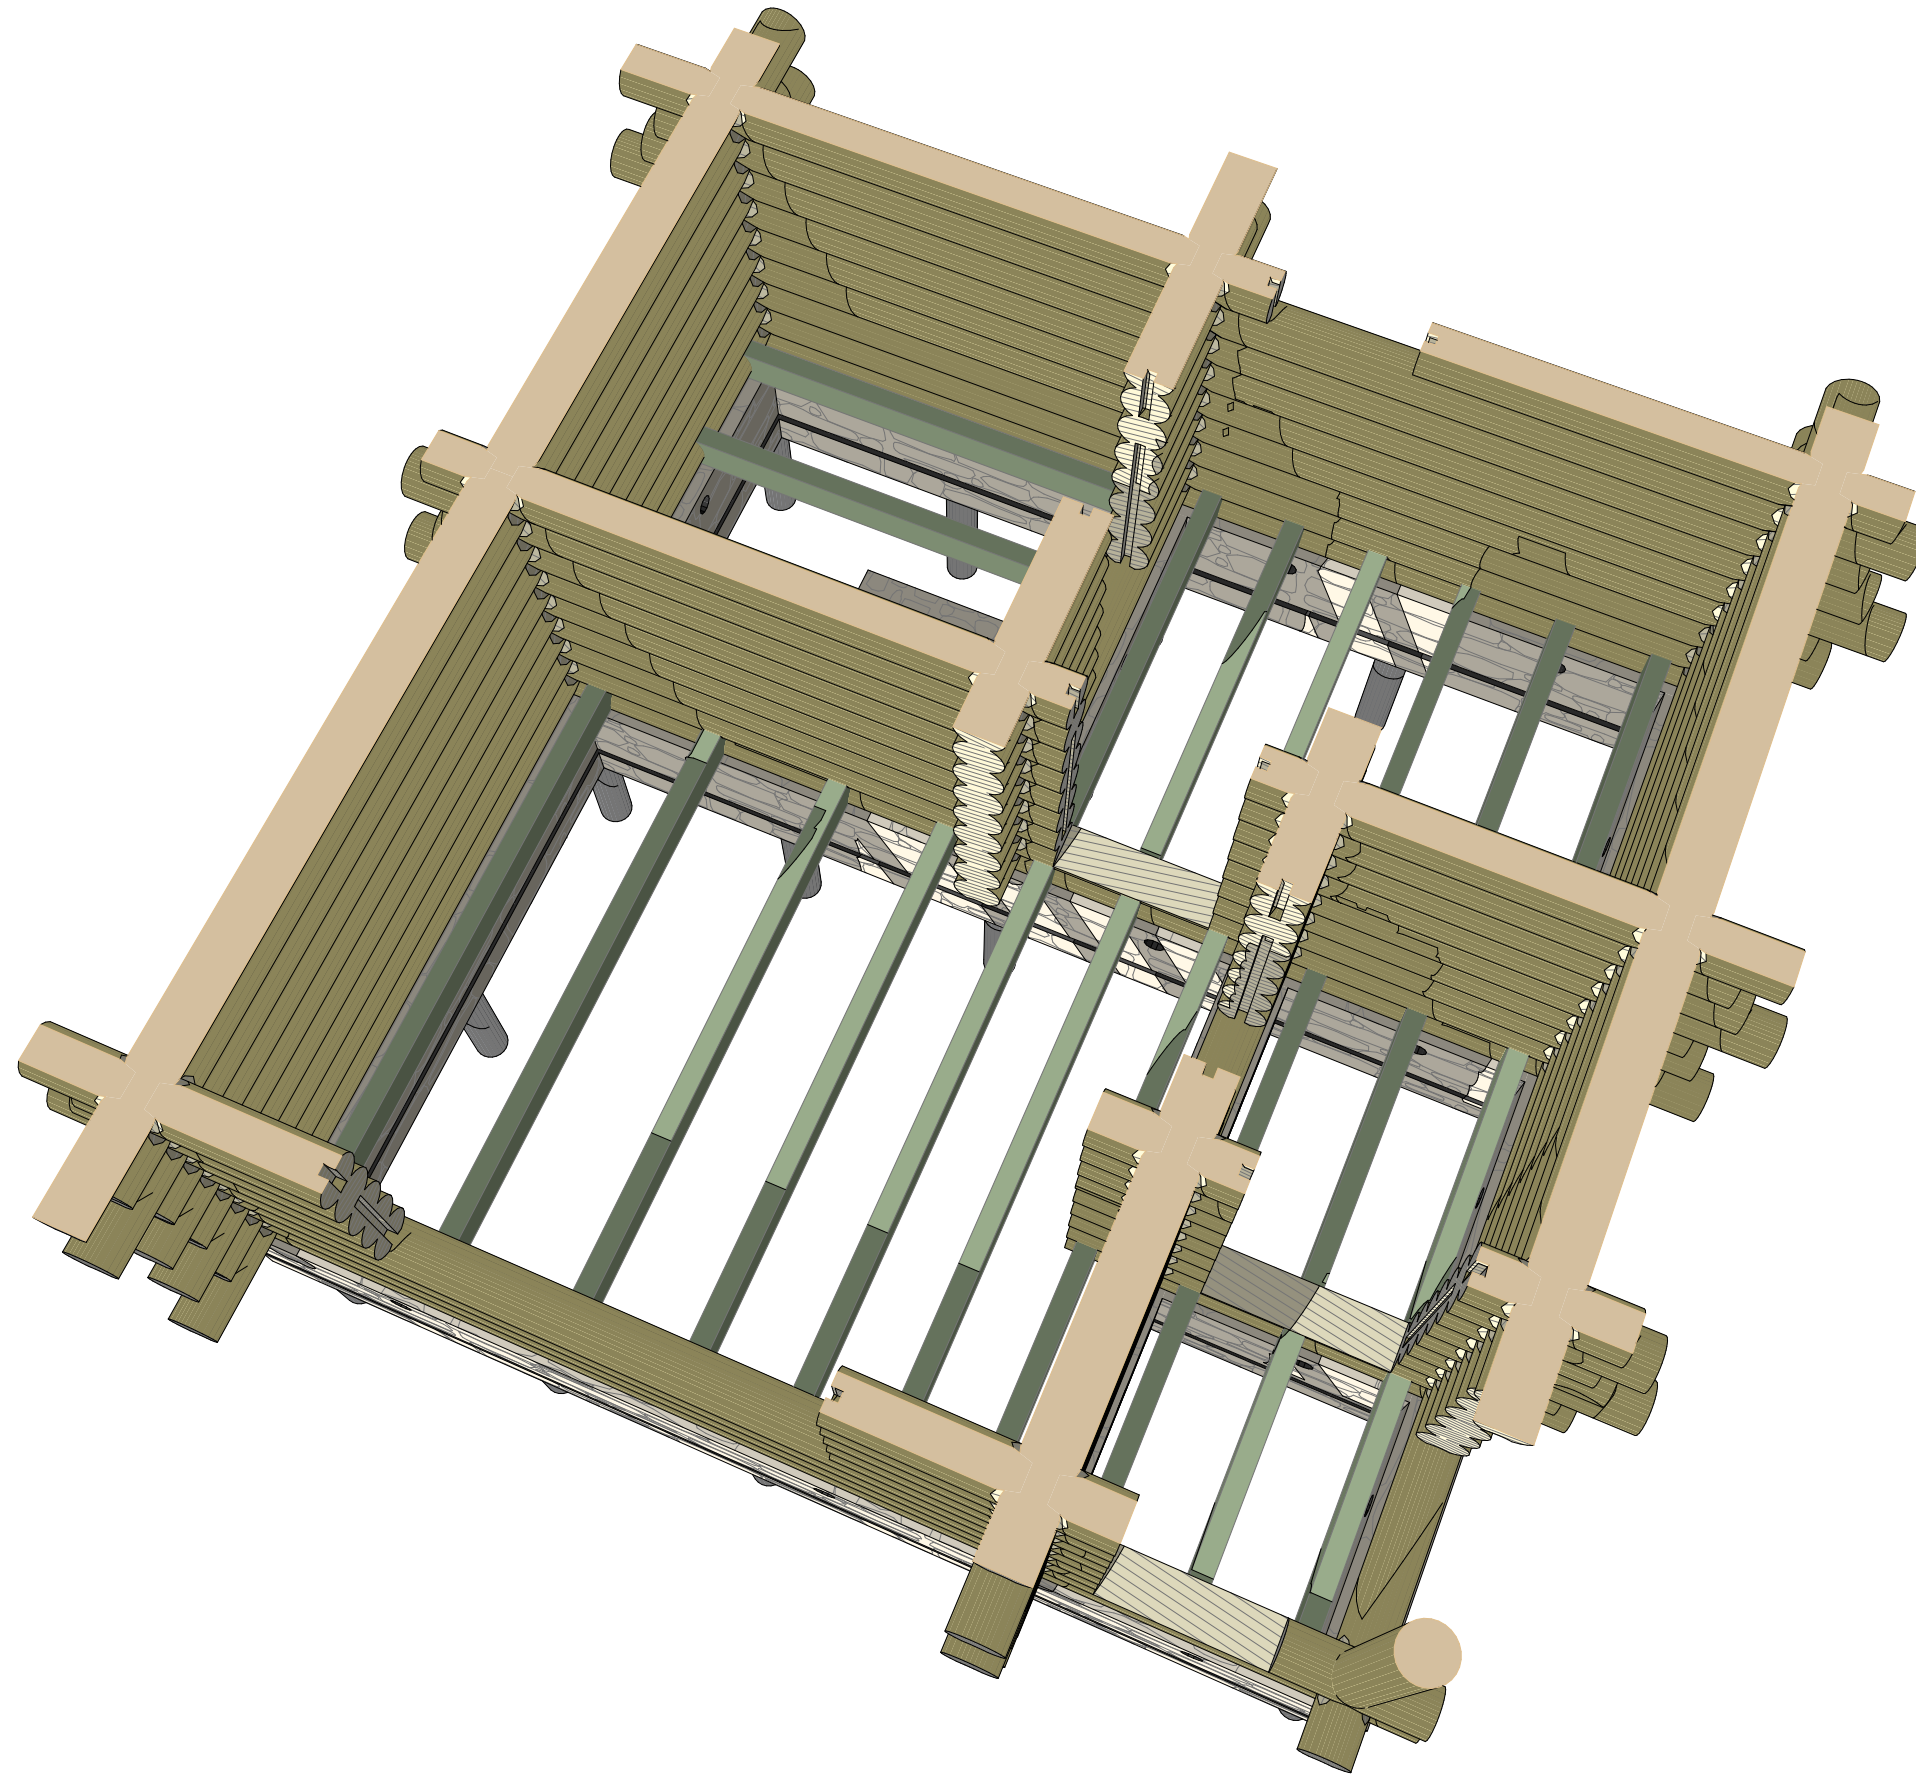

					N-023-r240-1			
Изм.	Лист	№Док.	Подп.	Дата	Баня из рубленого бревна 240 мм	Стадия	Лист	Листов
						Р	36	38
						Конструктив р-1п	 kontakt@projectstroy.com http://projectstroy.com	

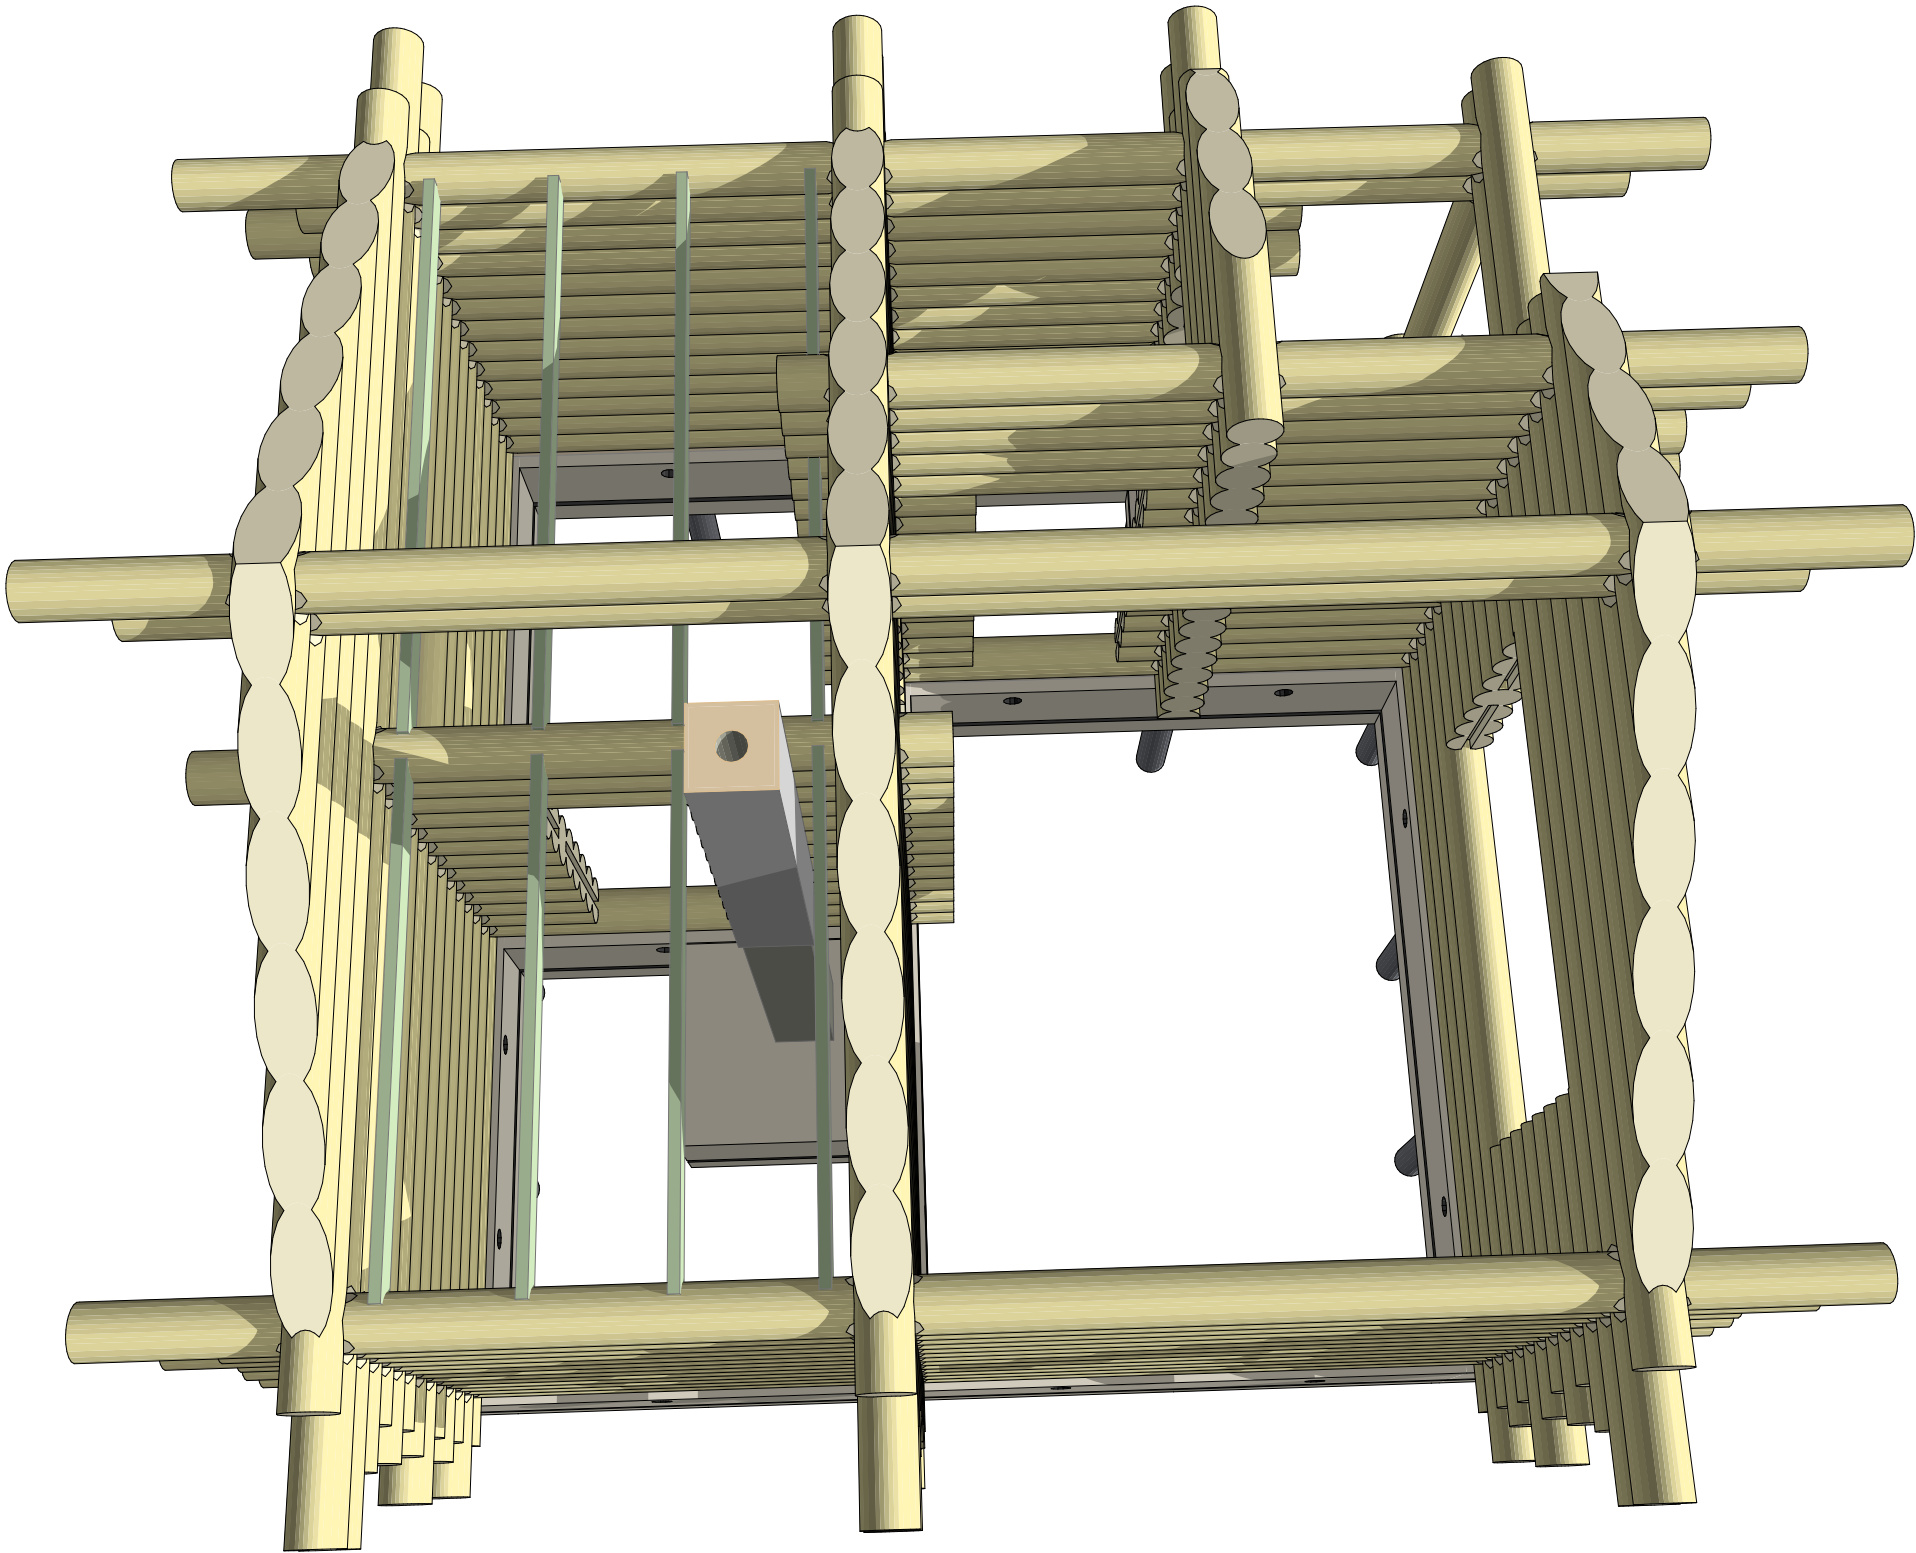


Примечания: 1. Перемычки оконных, дверных пролетов указаны на порядовках строения.

					N-023-r240-1			
Изм.	Лист	№Док.	Подп.	Дата	Баня из рубленого бревна 240 мм Конструктив р-2п	Стадия	Лист	Листов
						Р	37	38
						 kontakt@projectstroy.com http://projectstroy.com		

Инв. № подл.	Подп. и дата		Взам. инв. №		Согласовано	

Конструктив 1-3Д

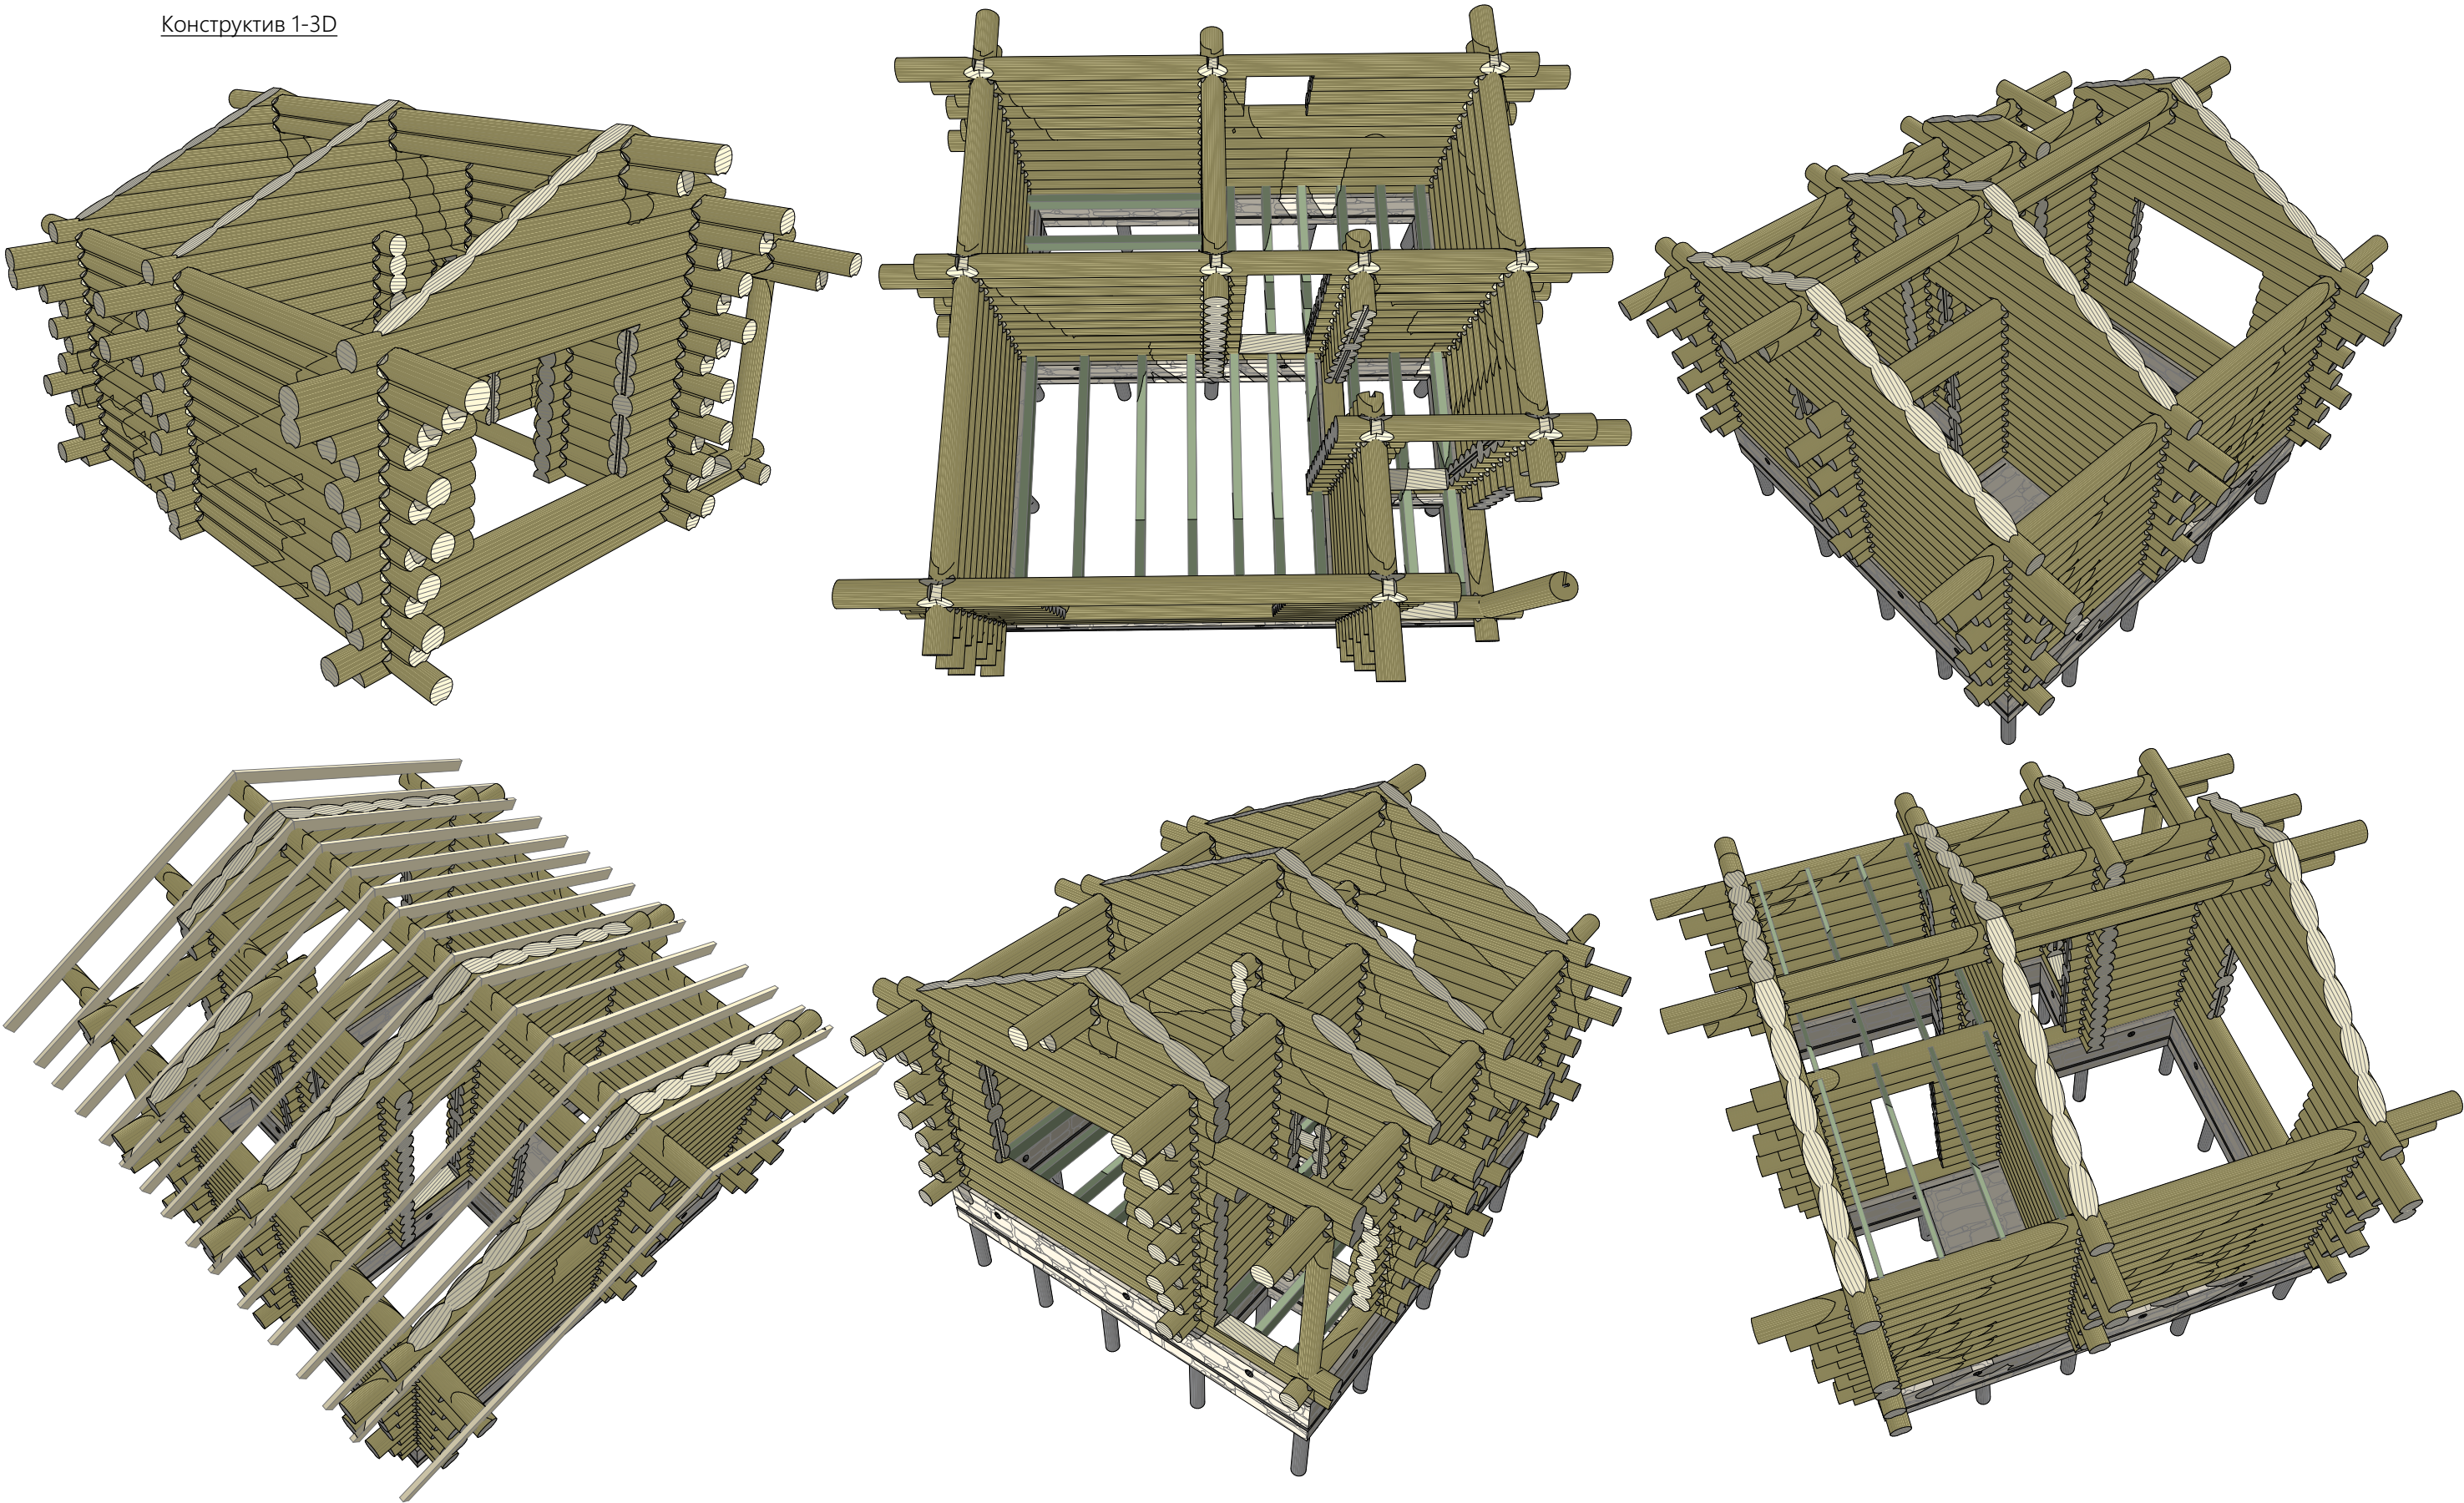

Примечания: 1. Перемычки оконных, дверных пролетов указаны на порядовках строения.

					N-023-r240-1		
Изм.	Лист	№Док.	Подп.	Дата	Баня из рубленого бревна 240 мм		
Конструктив 1-3Д					Стадия	Лист	Листов
					Р	38	38
					 kontakt@projectstroy.com http://projectstroy.com		