


Согласовано		
Взам. инв. №		
Подп. и дата		
Инв. № подл.		



Порядовка по оси А

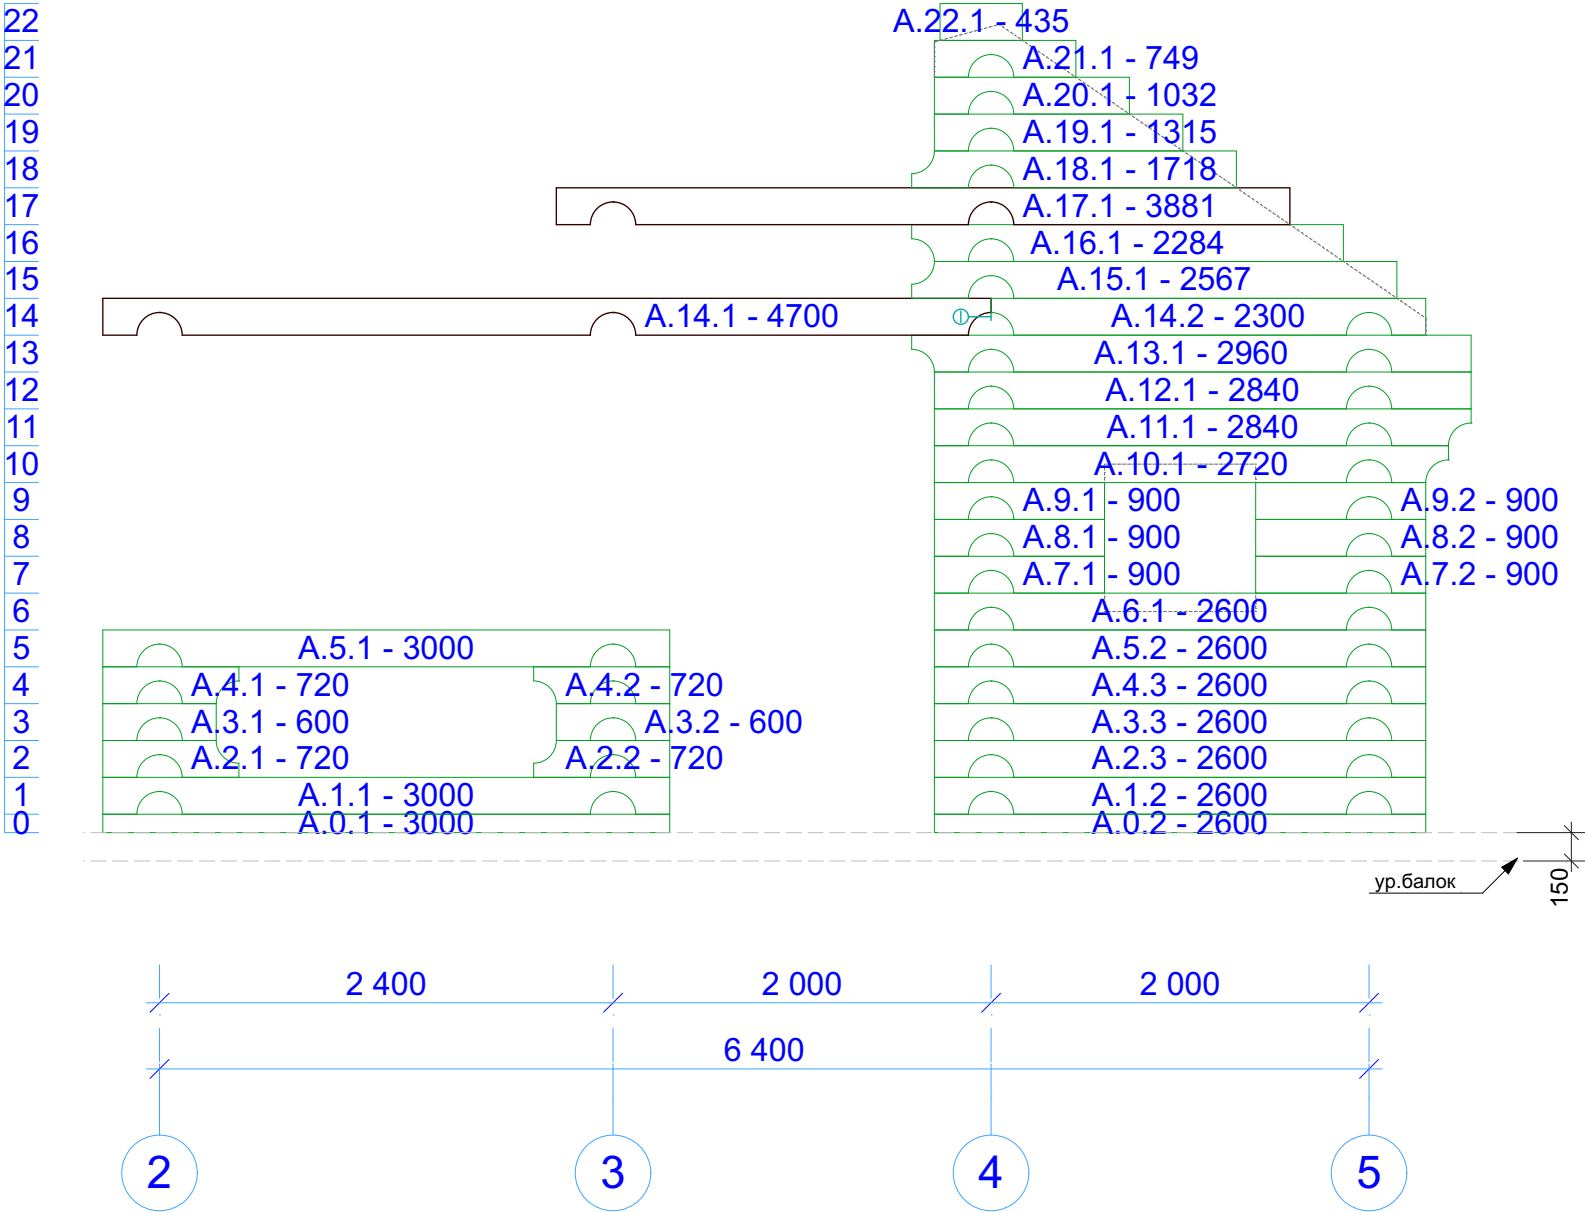

						Е-2-240			
Изм.	Кол.уч.	Лист	№Док.	Подп.	Дата	Баня из оцилиндрованного бревна 240 мм 7 900 х 6 600 мм	Стадия	Лист	Листов
					14.05.13		Р	18	35
						Порядовка по оси А	http://www.projectstroy.com e-mail: kontakt@projectstroy.com тел.: +7 (985) 137-44-93		

Согласовано		
Взам. инв. №		
Подп. и дата		
Инв. № подл.		


Порядовка по оси Б

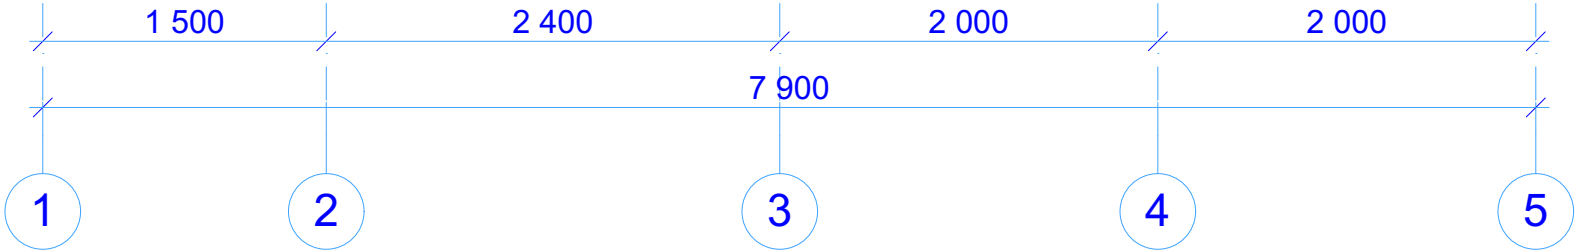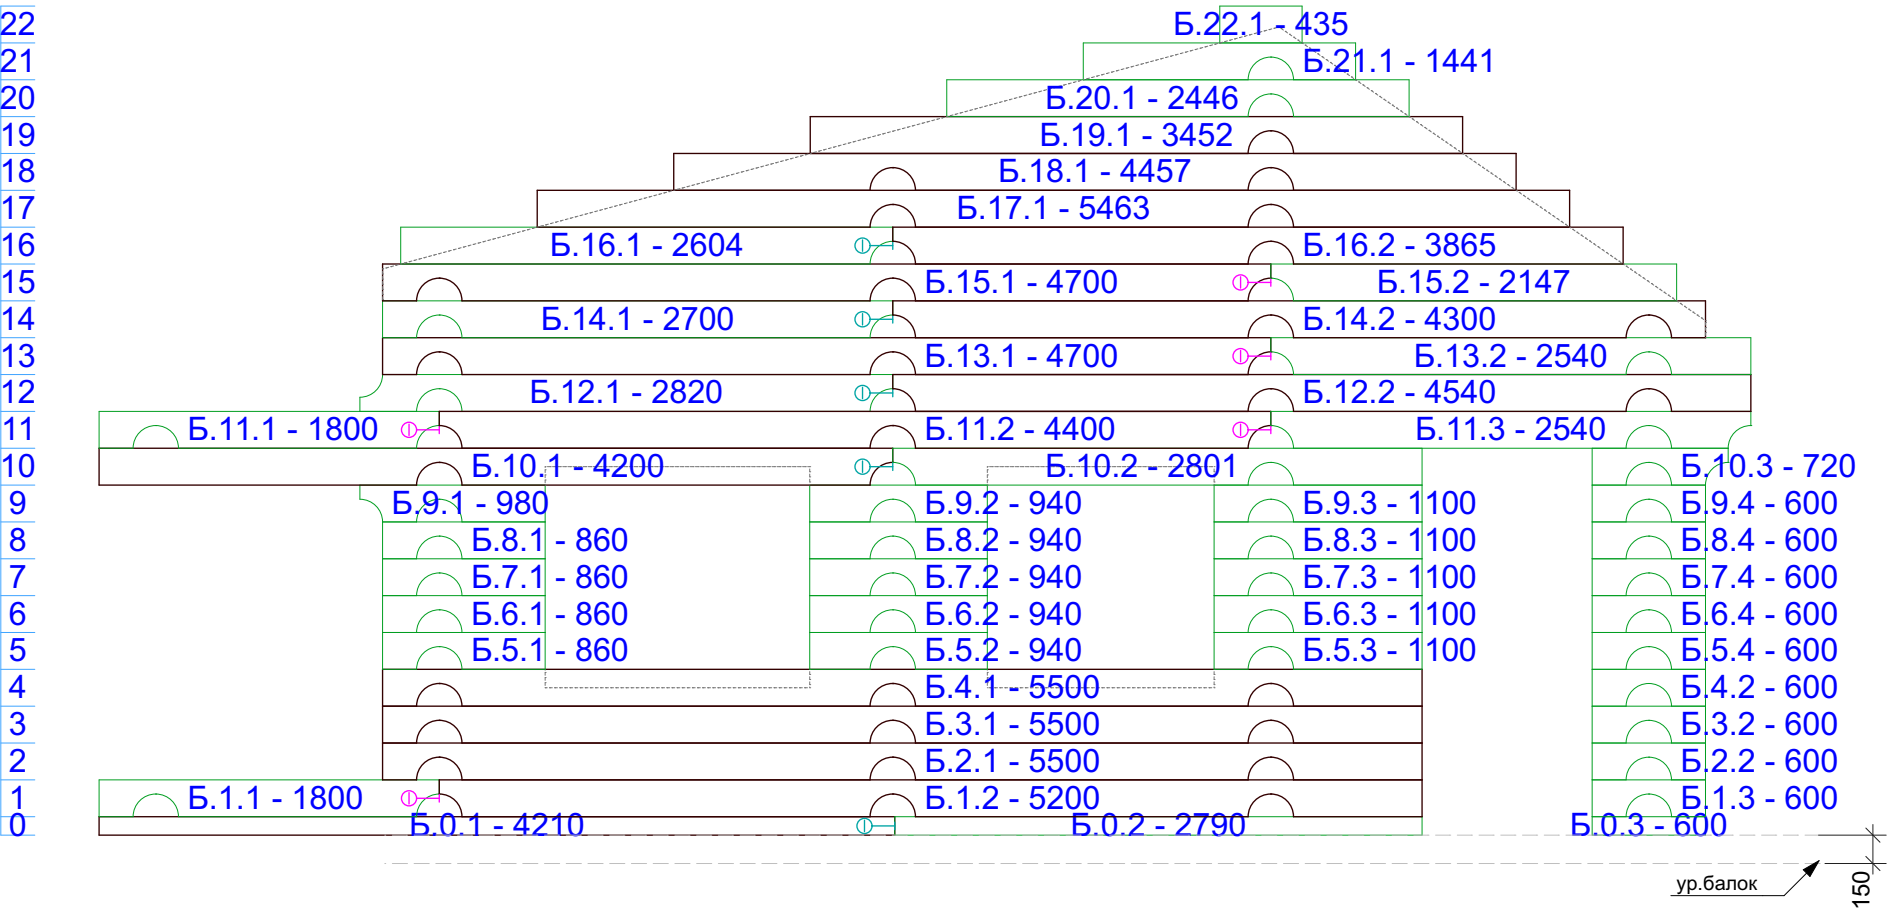

						Е-2-240			
Изм.	Кол.уч.	Лист	№Док.	Подп.	Дата	Баня из оцилиндрованного бревна 240 мм 7 900 x 6 600 мм	Стадия	Лист	Листов
					14.05.13		Р	19	35
						Порядовка по оси Б			
						http://www.projectstroy.com e-mail: kontakt@projectstroy.com тел.: +7 (985) 137-44-93			



Согласовано		
Взам. инв. №		
Подп. и дата		
Инв. № подл.		

Порядовка по оси В

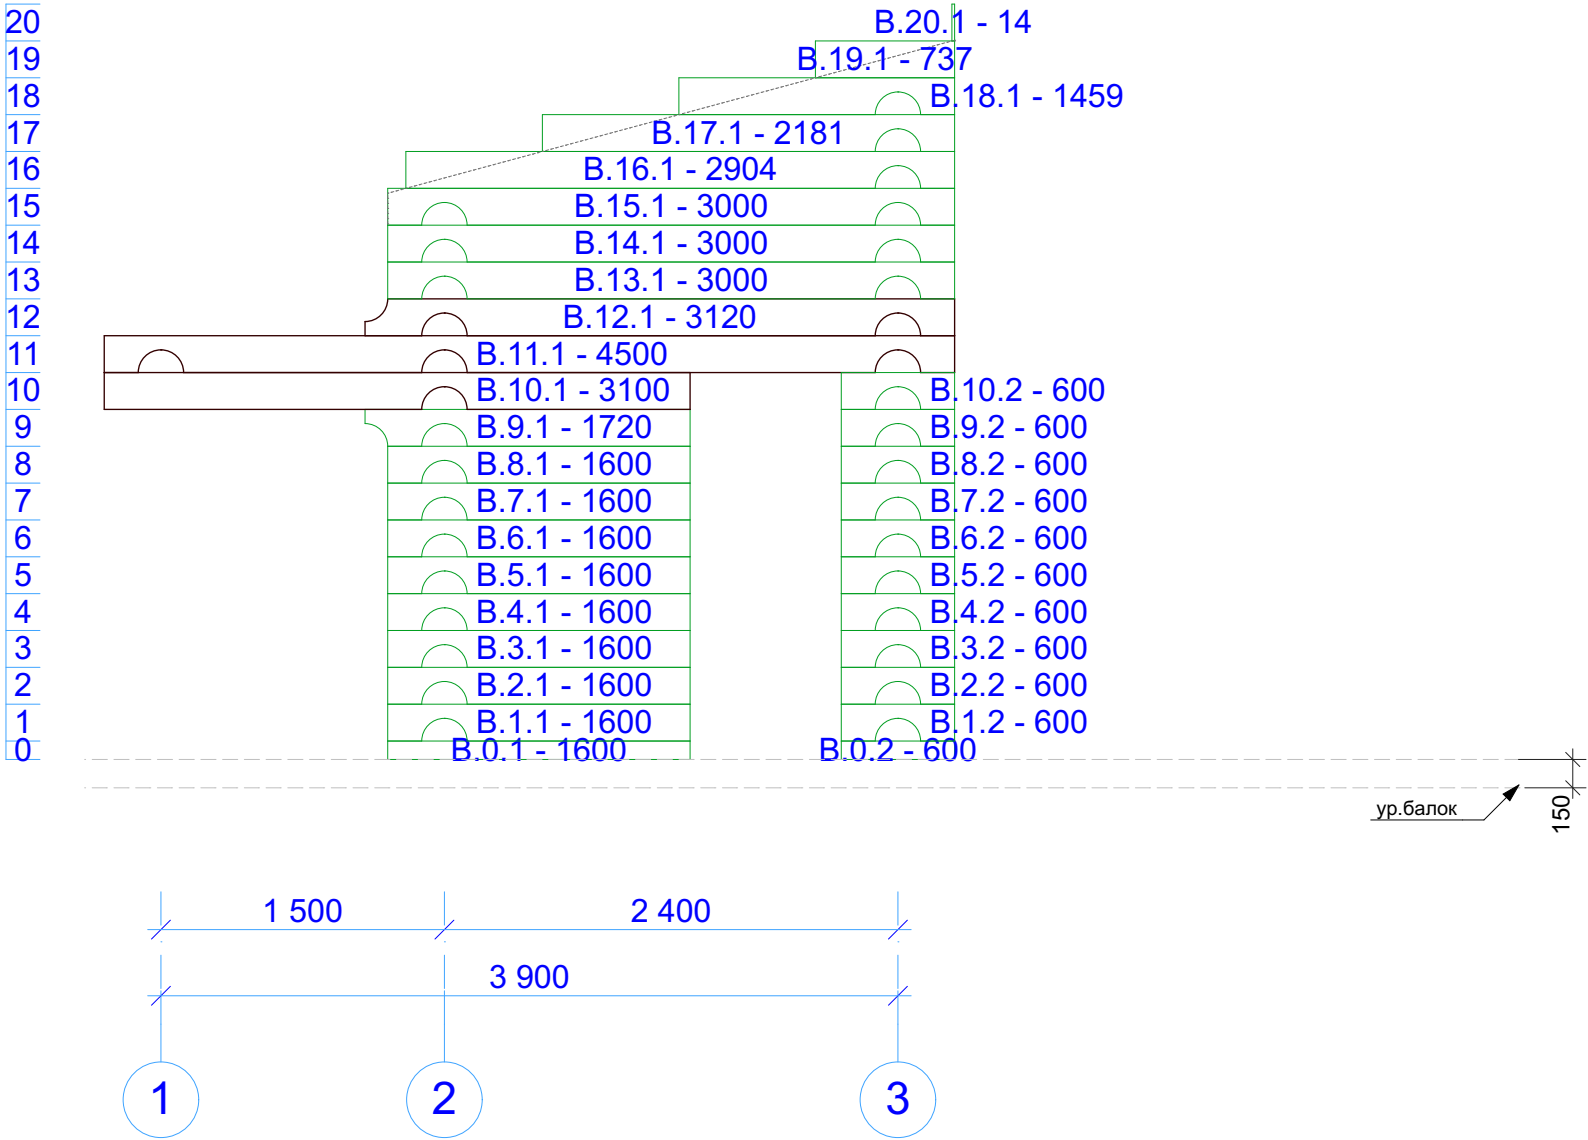

						Е-2-240			
Изм.	Кол.уч.	Лист	№Док.	Подп.	Дата	Баня из оцилиндрованного бревна 240 мм 7 900 х 6 600 мм	Стадия	Лист	Листов
					14.05.13		Р	20	35
						Порядовка по оси В		http://www.projectstroy.com е-mail: kontakt@projectstroy.com тел.: +7 (985) 137-44-93	

Порядовка по оси Г

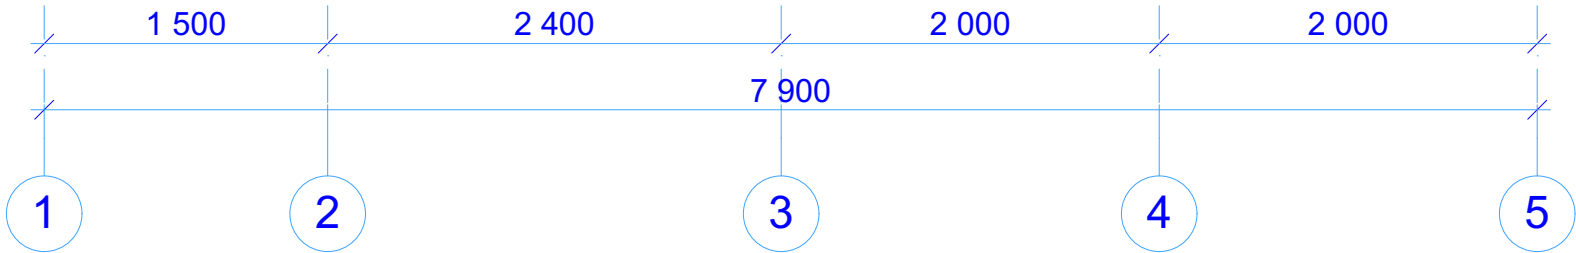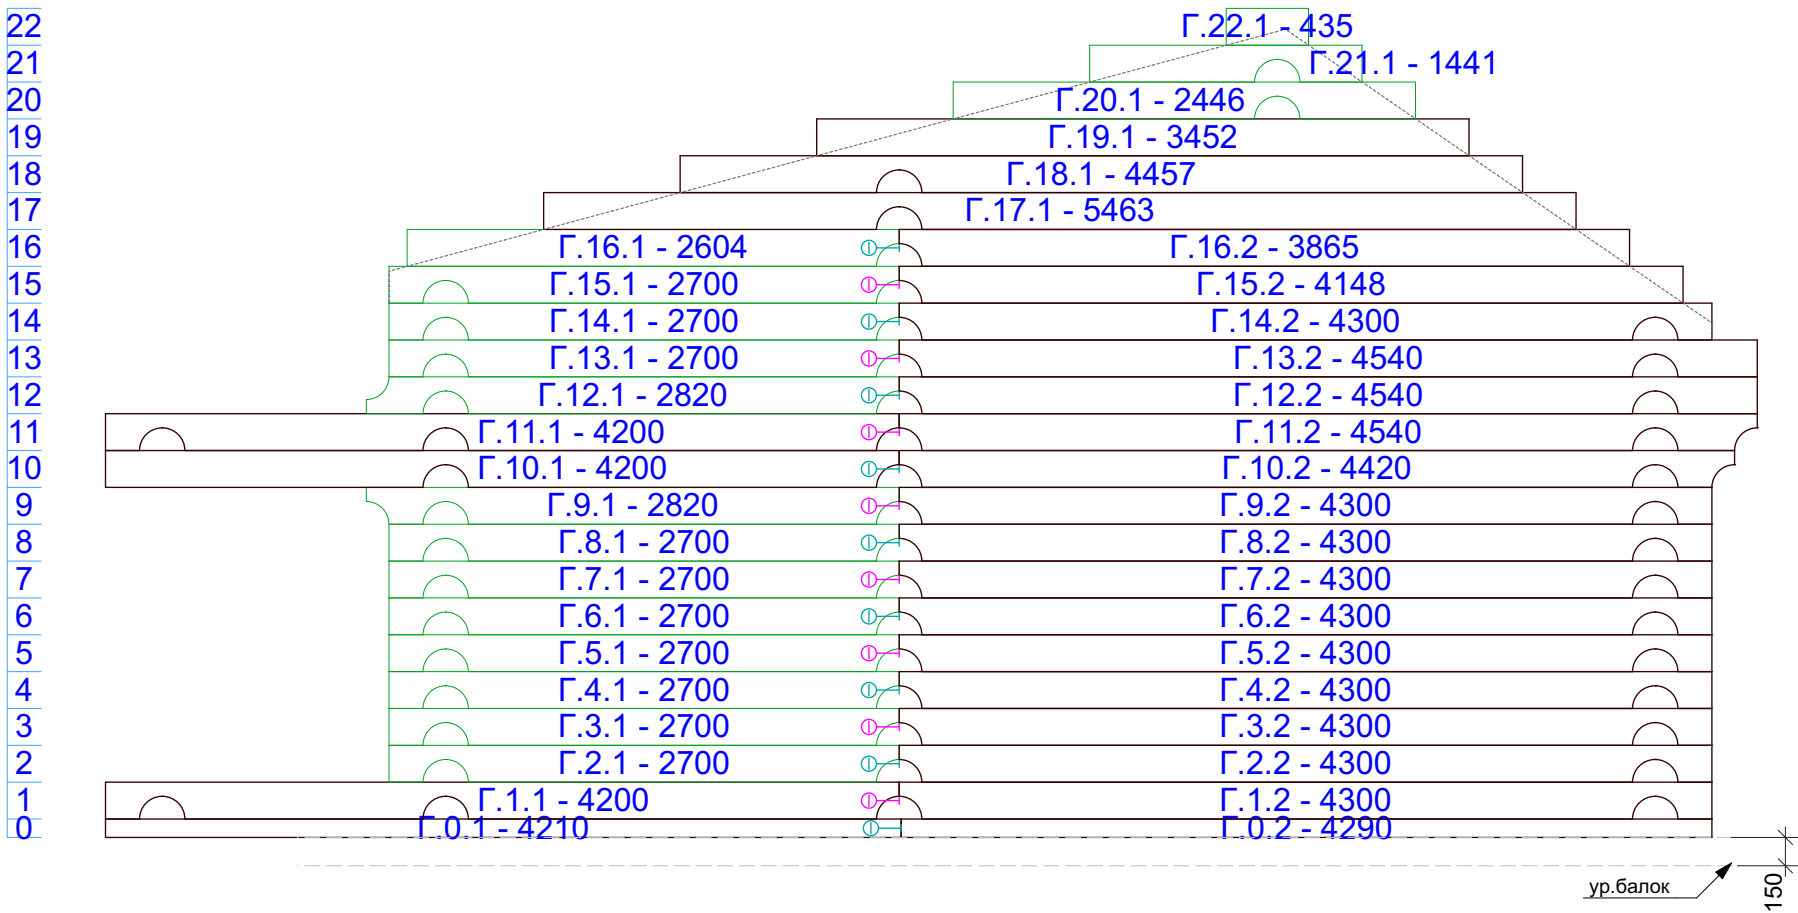


						Е-2-240			
Изм.	Кол.уч.	Лист	№Док.	Подп.	Дата	Баня из оцилиндрованного бревна 240 мм 7 900 х 6 600 мм	Стадия	Лист	Листов
					14.05.13		Р	21	35
						Порядовка по оси Г	http://www.projectstroy.com e-mail: kontakt@projectstroy.com тел.: +7 (985) 137-44-93		

Согласовано				
Взам. инв. №				
Подп. и дата				
Инв. № подл.				

Инв. № подл.	Подп. и дата	Взам. инв. №	Согласовано	


Порядовка по оси 1

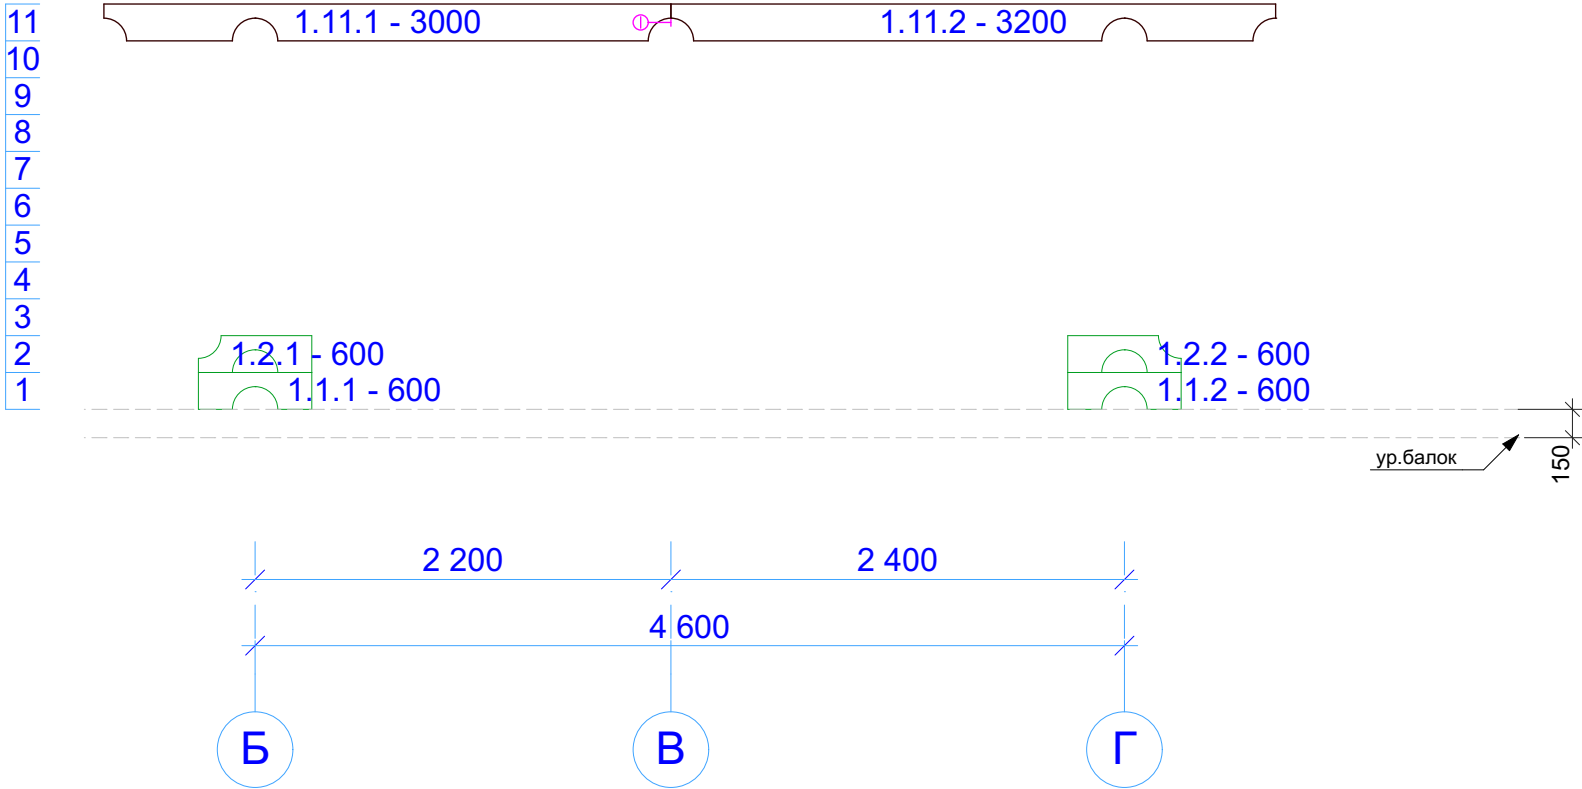

						Е-2-240			
Изм.	Кол.уч.	Лист	№Док.	Подп.	Дата				
					14.05.13	Баня из оцилиндрованного бревна 240 мм 7 900 x 6 600 мм	Стадия	Лист	Листов
							Р	22	35
						Порядовка по оси 1	http://www.projectstroy.com e-mail: kontakt@projectstroy.com тел.: +7 (985) 137-44-93		

Согласовано		
Взам. инв. №		
Подп. и дата		
Инв. № подл.		


Порядовка по оси 2

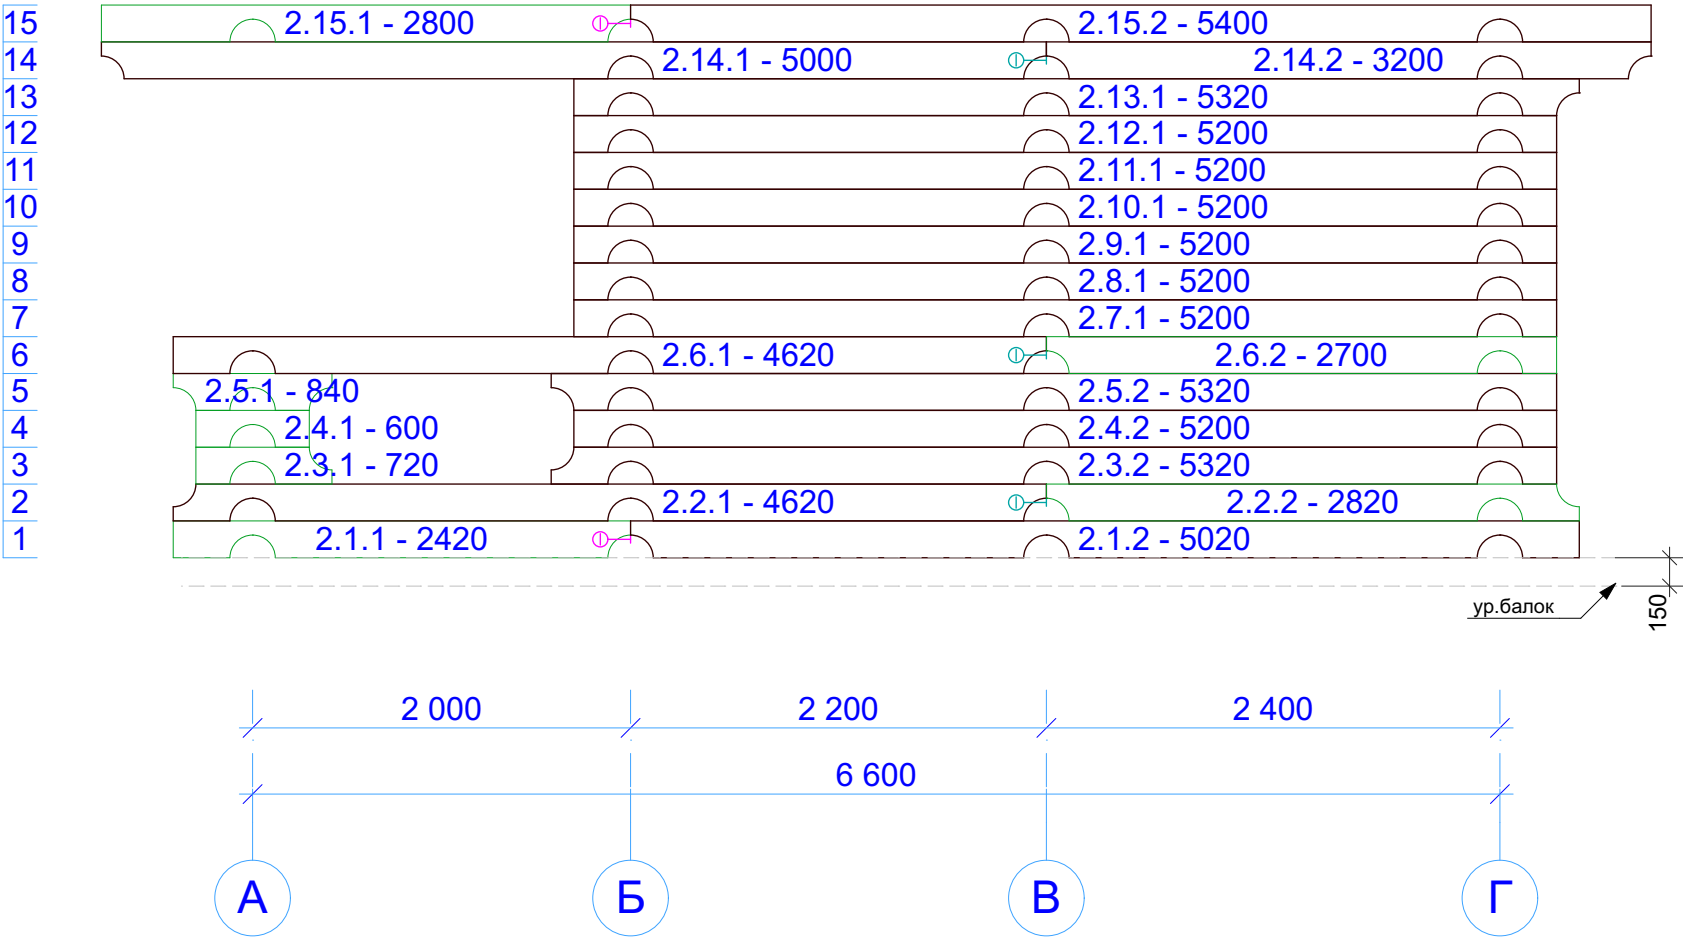

						Е-2-240			
Изм.	Кол.уч.	Лист	№Док.	Подп.	Дата	Баня из оцилиндрованного бревна 240 мм 7 900 х 6 600 мм	Стадия	Лист	Листов
					14.05.13		Р	23	35
						Порядовка по оси 2		http://www.projectstroy.com e-mail: kontakt@projectstroy.com тел.: +7 (985) 137-44-93	

Согласовано		
Взам. инв. №		
Подп. и дата		
Инв. № подл.		


Порядовка по оси 3

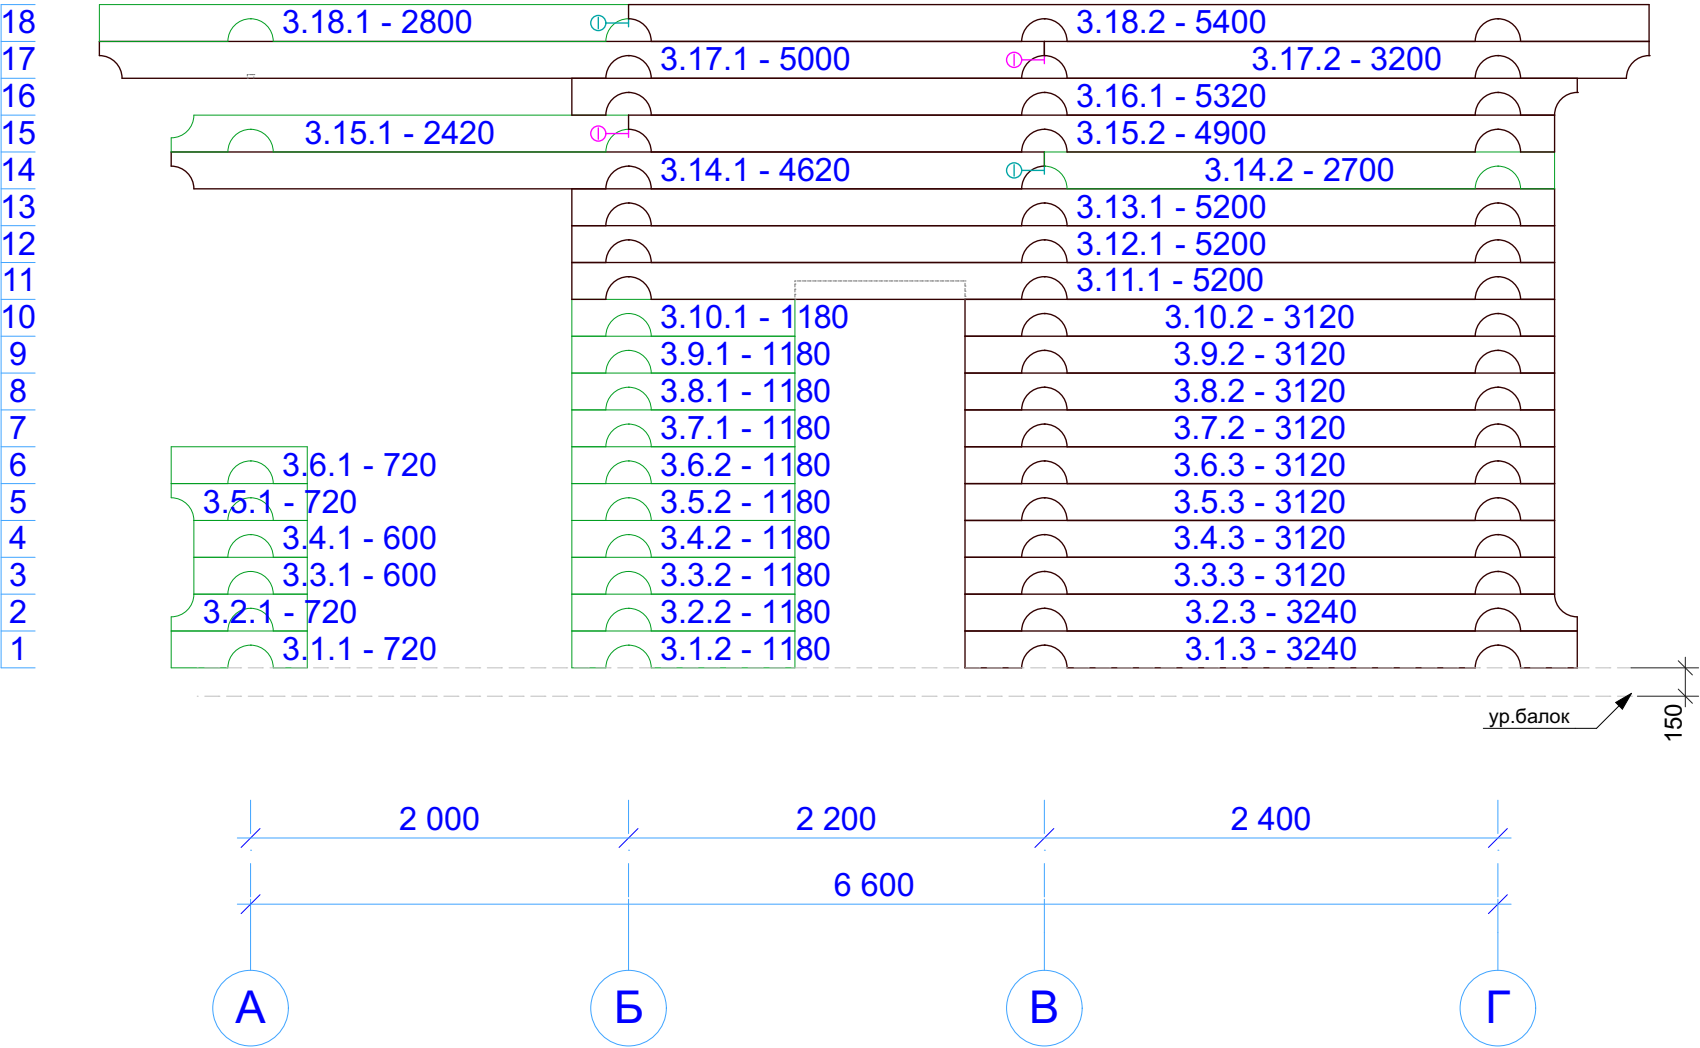

						Е-2-240			
Изм.	Кол.уч.	Лист	№Док.	Подп.	Дата	Баня из оцилиндрованного бревна 240 мм 7 900 х 6 600 мм	Стадия	Лист	Листов
					14.05.13		Р	24	35
						Порядовка по оси 3		http://www.projectstroy.com e-mail: kontakt@projectstroy.com тел.: +7 (985) 137-44-93	

Согласовано		
Взам. инв. №		
Подп. и дата		
Инв. № подл.		


Порядовка по оси 4

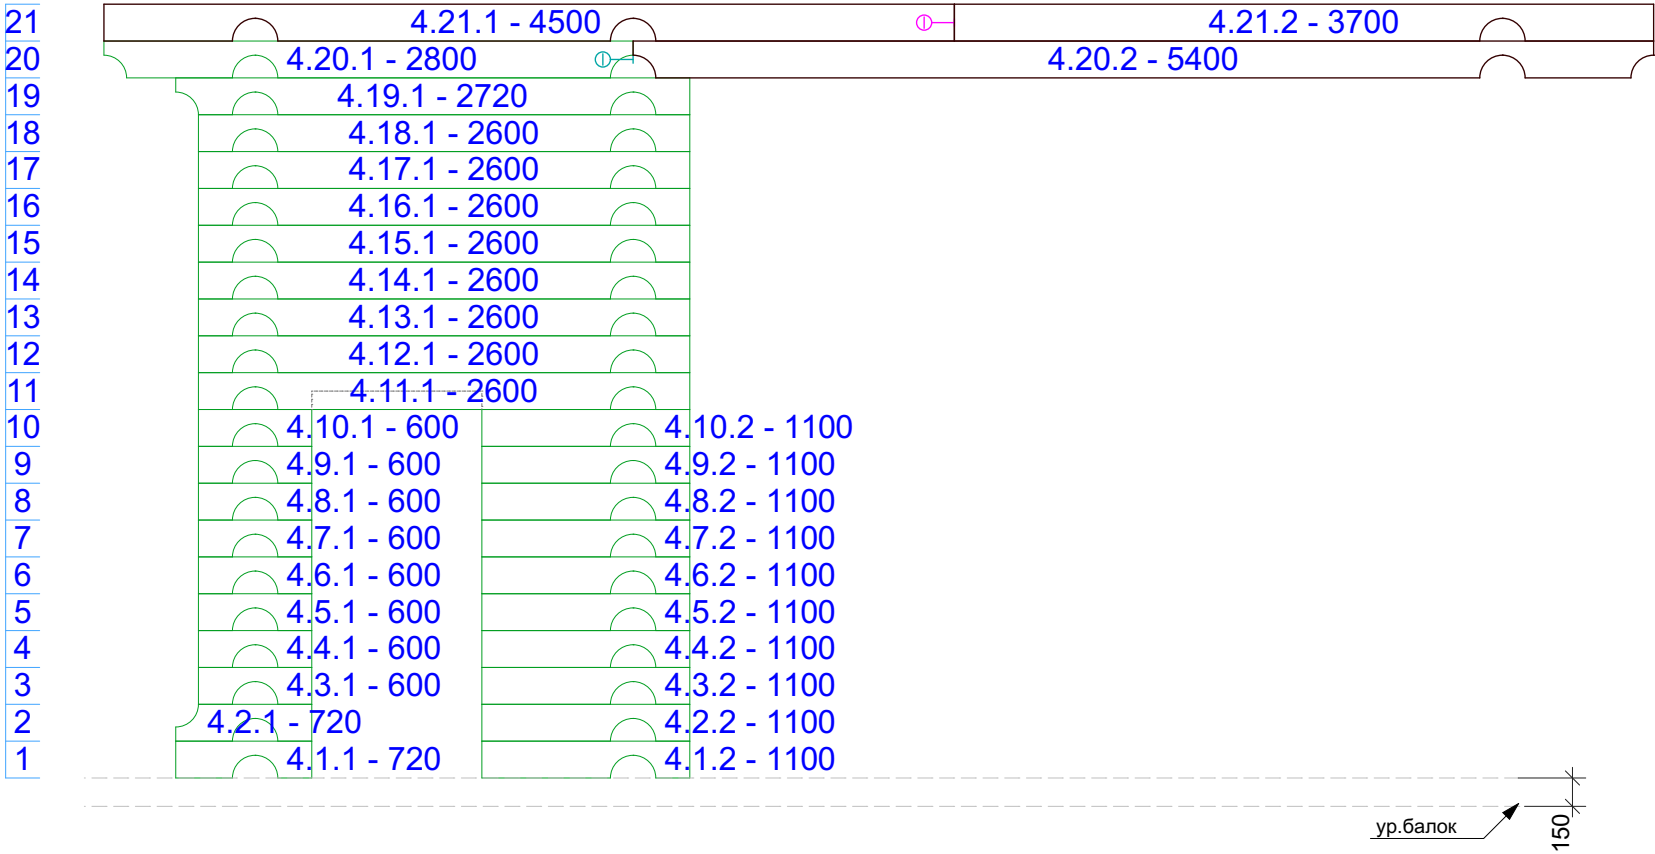

						Е-2-240			
Изм.	Кол.уч.	Лист	№Док.	Подп.	Дата	Баня из оцилиндрованного бревна 240 мм 7 900 x 6 600 мм	Стадия	Лист	Листов
					14.05.13		Р	25	35
						Порядовка по оси 4		http://www.projectstroy.com e-mail: kontakt@projectstroy.com тел.: +7 (985) 137-44-93	

Согласовано		
Взам. инв. №		
Подп. и дата		
Инв. № подл.		

Порядовка по оси 5

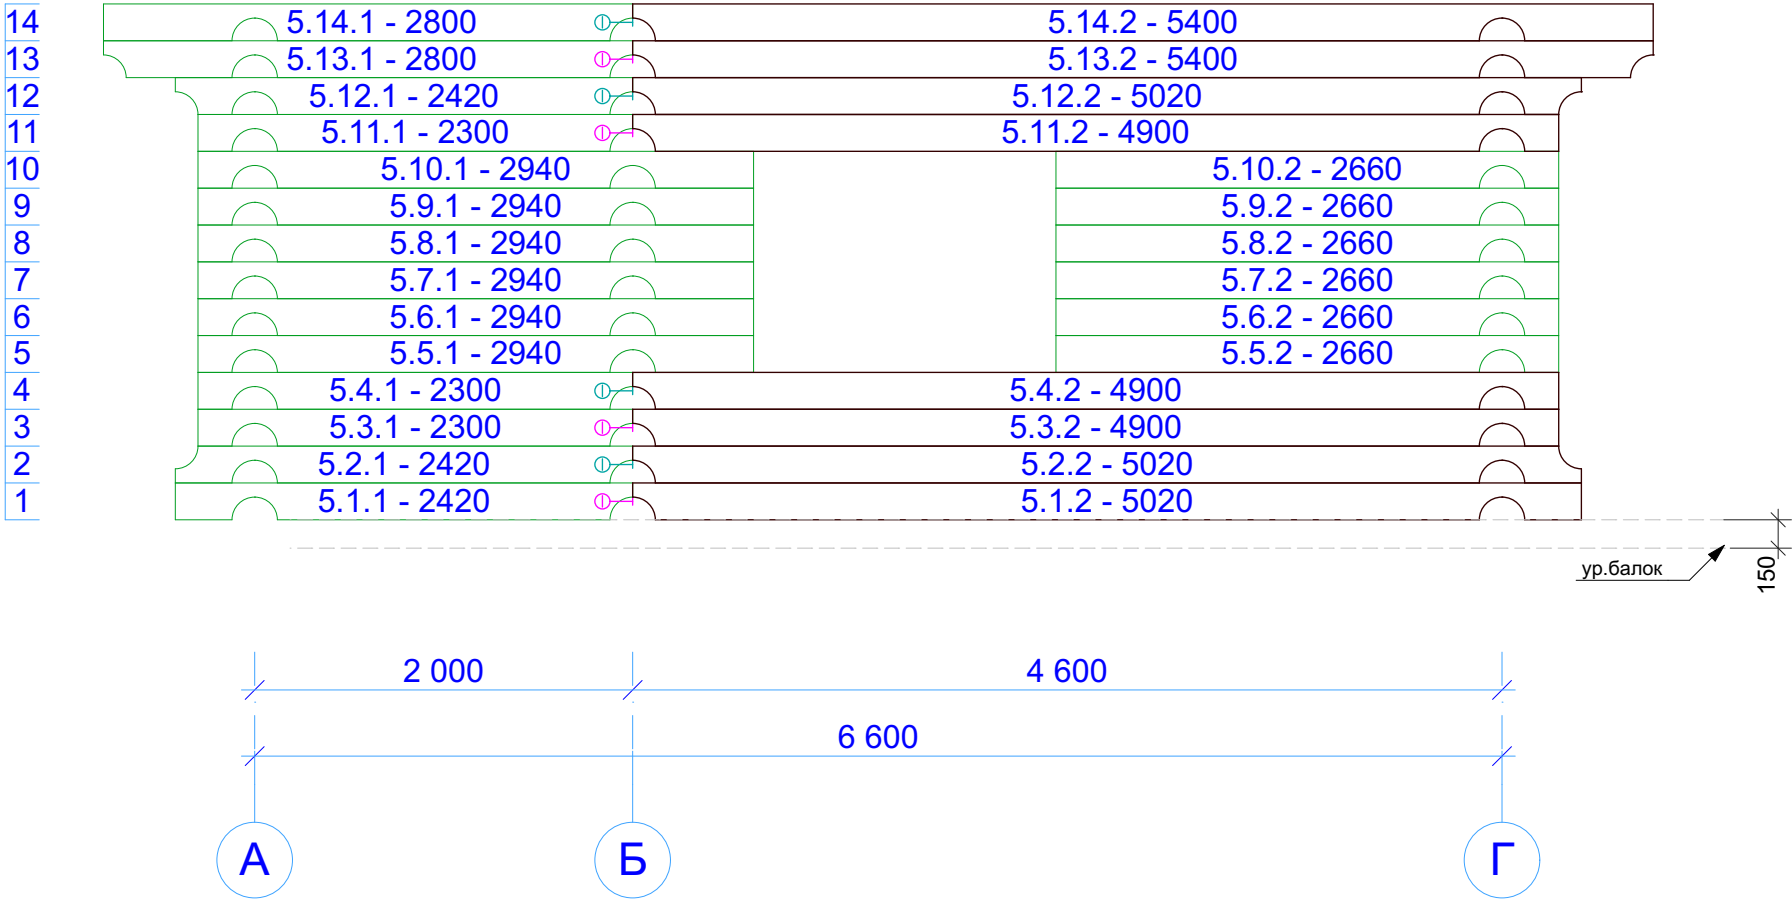

						Е-2-240			
Изм.	Кол.уч.	Лист	№Док.	Подп.	Дата	Баня из оцилиндрованного бревна 240 мм 7 900 x 6 600 мм	Стадия	Лист	Листов
					14.05.13		Р	26	35
						Порядовка по оси 5		http://www.projectstroy.com e-mail: kontakt@projectstroy.com тел.: +7 (985) 137-44-93	

Инв. № подл.	Подп. и дата	Взам. инв. №	Согласовано	



						Е-2-240			
Изм.	Кол.уч.	Лист	№Док.	Подп.	Дата	Баня из оцилиндрованного бревна 240 мм 7 900 x 6 600 мм	Стадия	Лист	Листов
					14.05.13		Р	28	35
						Вид 2	http://www.projectstroy.com e-mail: kontakt@projectstroy.com тел.: +7 (985) 137-44-93		

Инв. № подл.	Подп. и дата	Взам. инв. №	Согласовано	




						Е-2-240			
Изм.	Кол.уч.	Лист	№Док.	Подп.	Дата	Баня из оцилиндрованного бревна 240 мм 7 900 х 6 600 мм	Стадия	Лист	Листов
					14.05.13		Р	29	35
						Вид 3	http://www.projectstroy.com e-mail: kontakt@projectstroy.com тел.: +7 (985) 137-44-93		

Инв. № подл.	Подп. и дата	Взам. инв. №	Согласовано	




						Е-2-240			
Изм.	Кол.уч.	Лист	№Док.	Подп.	Дата	Баня из оцилиндрованного бревна 240 мм 7 900 х 6 600 мм	Стадия	Лист	Листов
					14.05.13		Р	30	35
						Вид 4	http://www.projectstroy.com e-mail: kontakt@projectstroy.com тел.: +7 (985) 137-44-93		

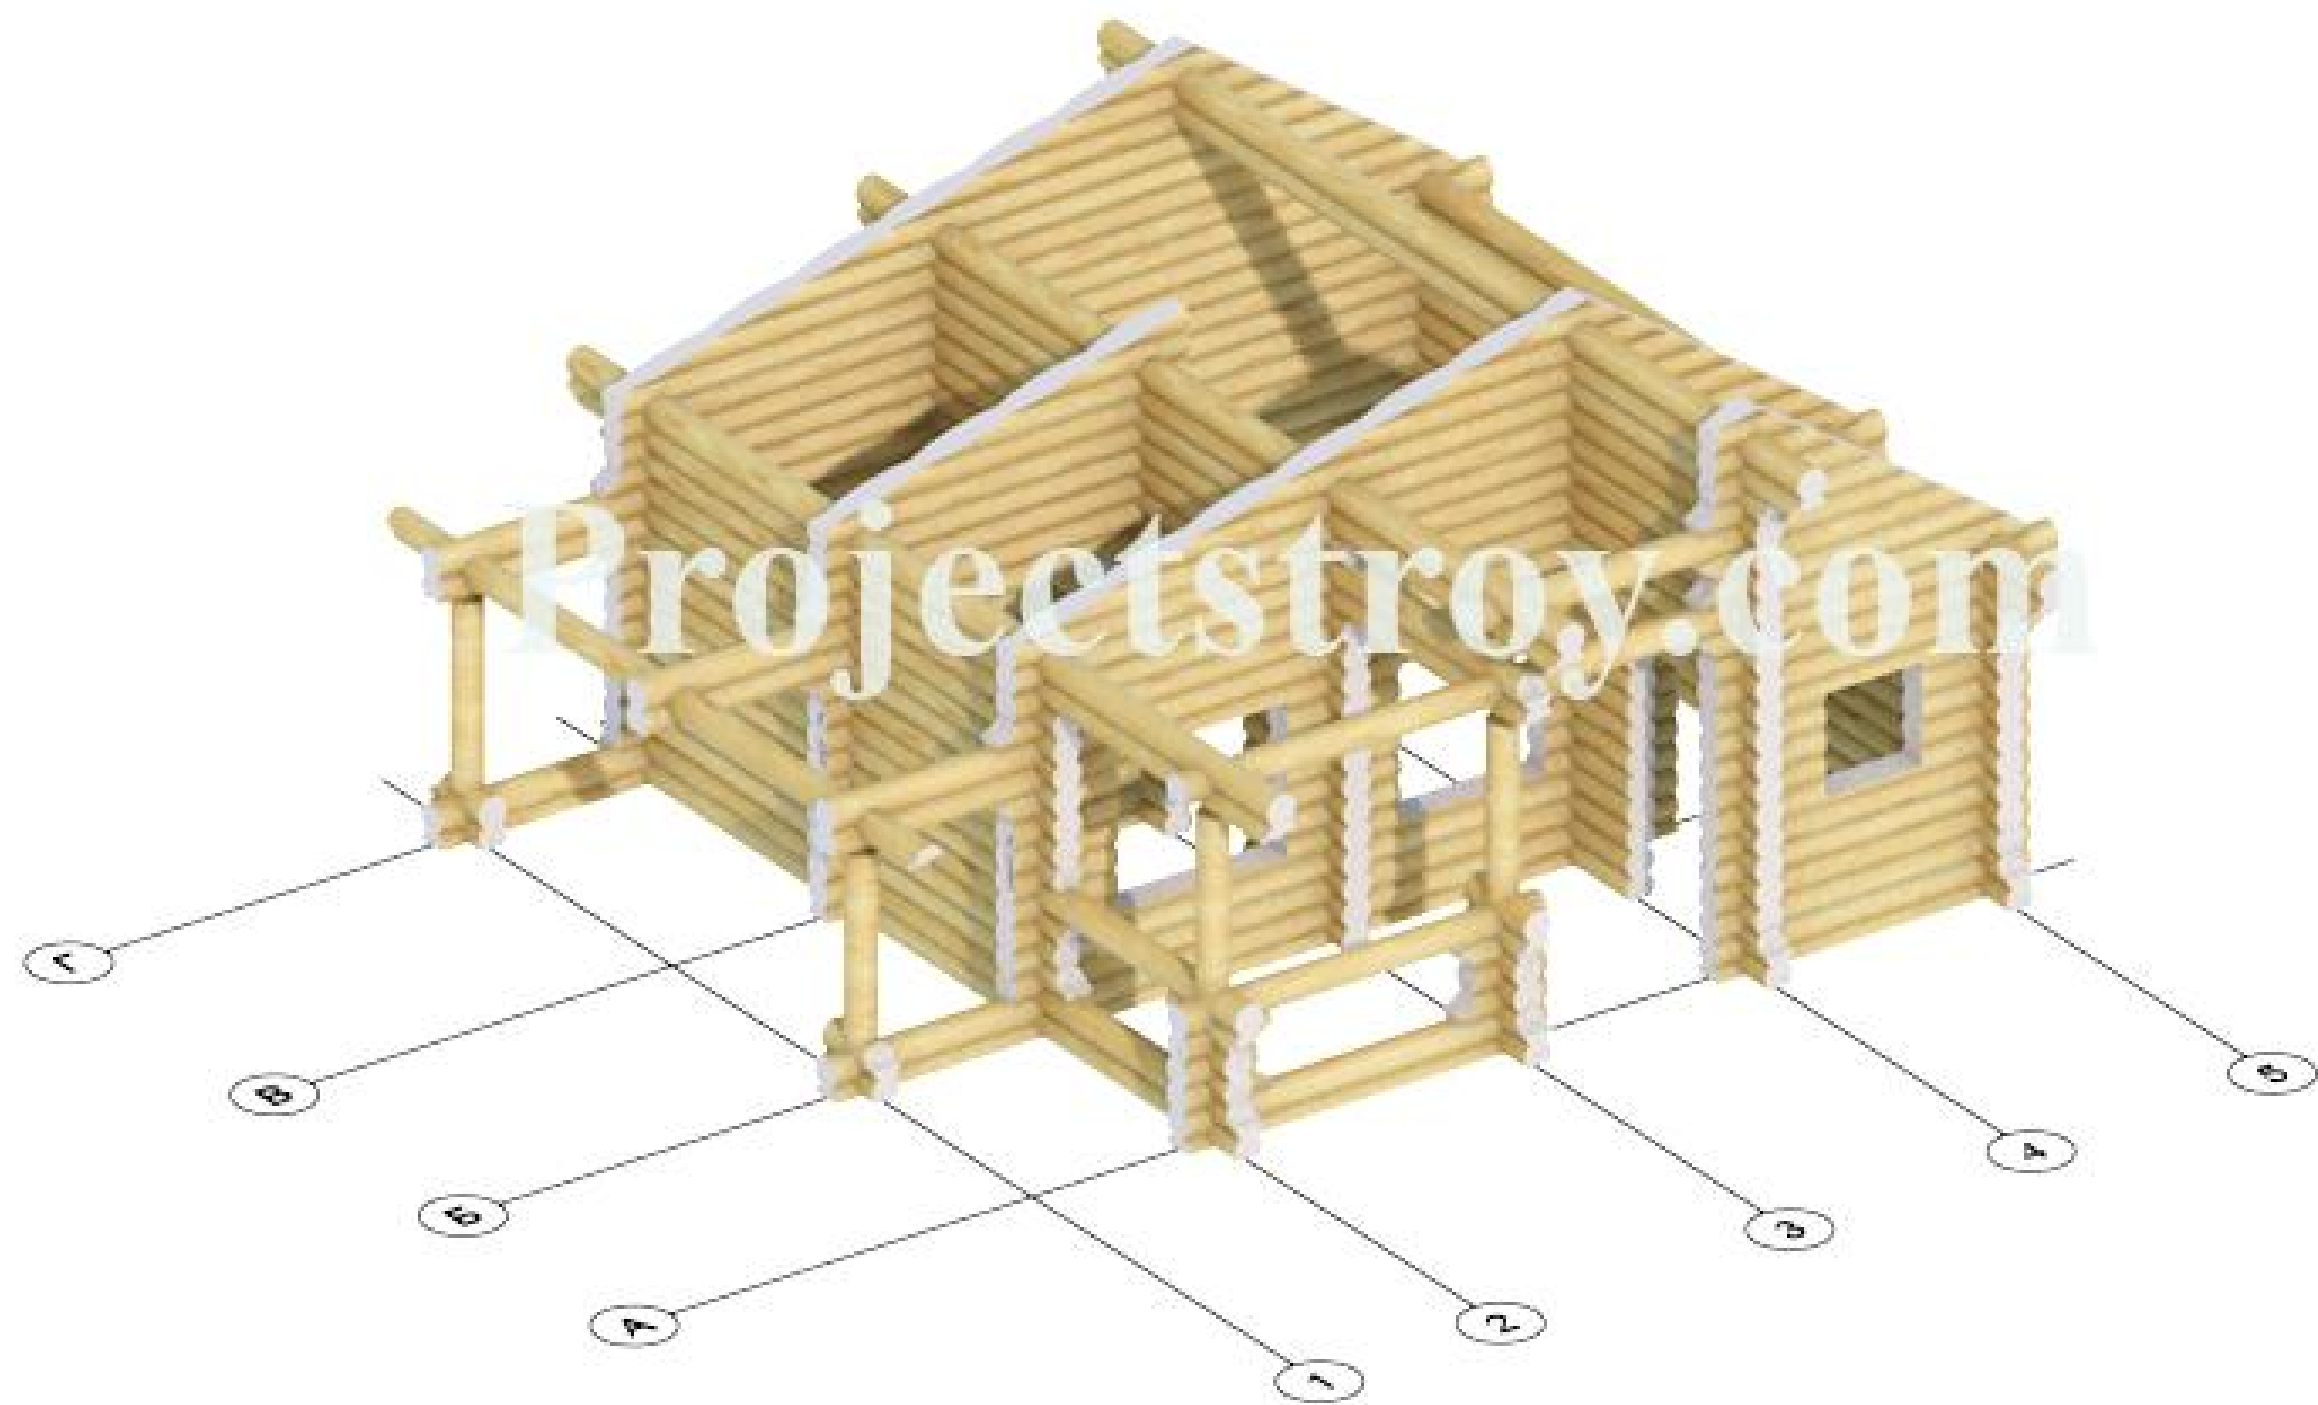

Согласовано		Взам. инв. №		Подп. и дата		Инв. № подл.	


						Е-2-240			
Изм.	Кол.уч.	Лист	№Док.	Подп.	Дата				
					14.05.13	Баня из оцилиндрованного бревна 240 мм 7 900 x 6 600 мм	Стадия	Лист	Листов
							Р	31	35
						Сруб 1	http://www.projectstroy.com e-mail: kontakt@projectstroy.com тел.: +7 (985) 137-44-93		

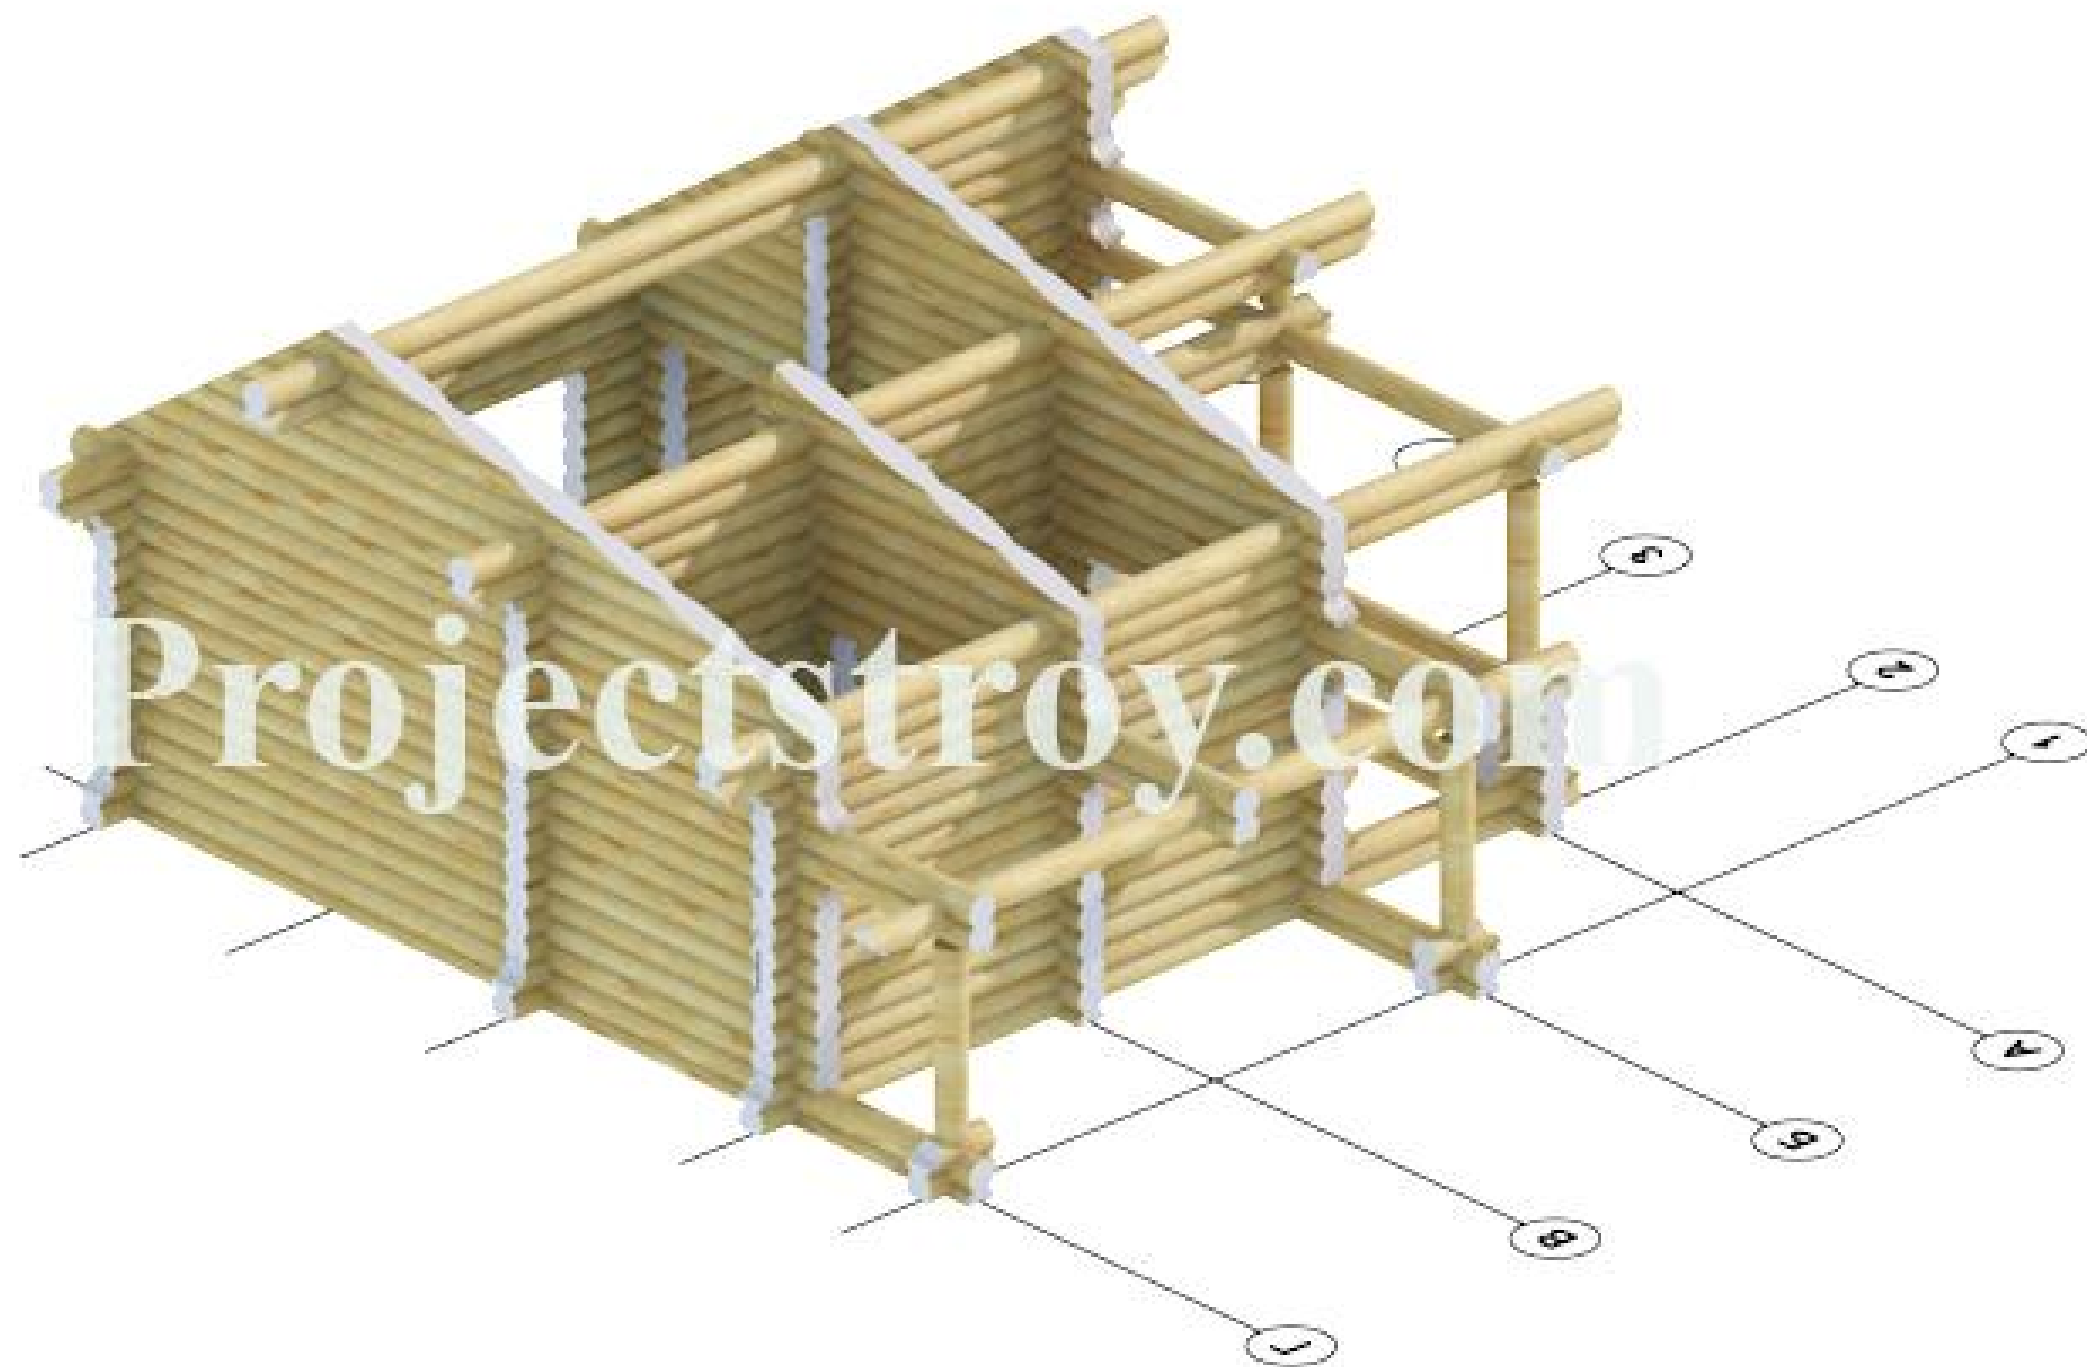

						Е-2-240			
Изм.	Кол.уч.	Лист	№Док.	Подп.	Дата	Баня из оцилиндрованного бревна 240 мм 7 900 x 6 600 мм	Стадия	Лист	Листов
					14.05.13		Р	32	35
						Сруб 2	http://www.projectstroy.com e-mail: kontakt@projectstroy.com тел.: +7 (985) 137-44-93		

Инв. № подл.	Подп. и дата	Взам. инв. №	Согласовано	

Инв. № подл.	Подп. и дата	Взам. инв. №	Согласовано			

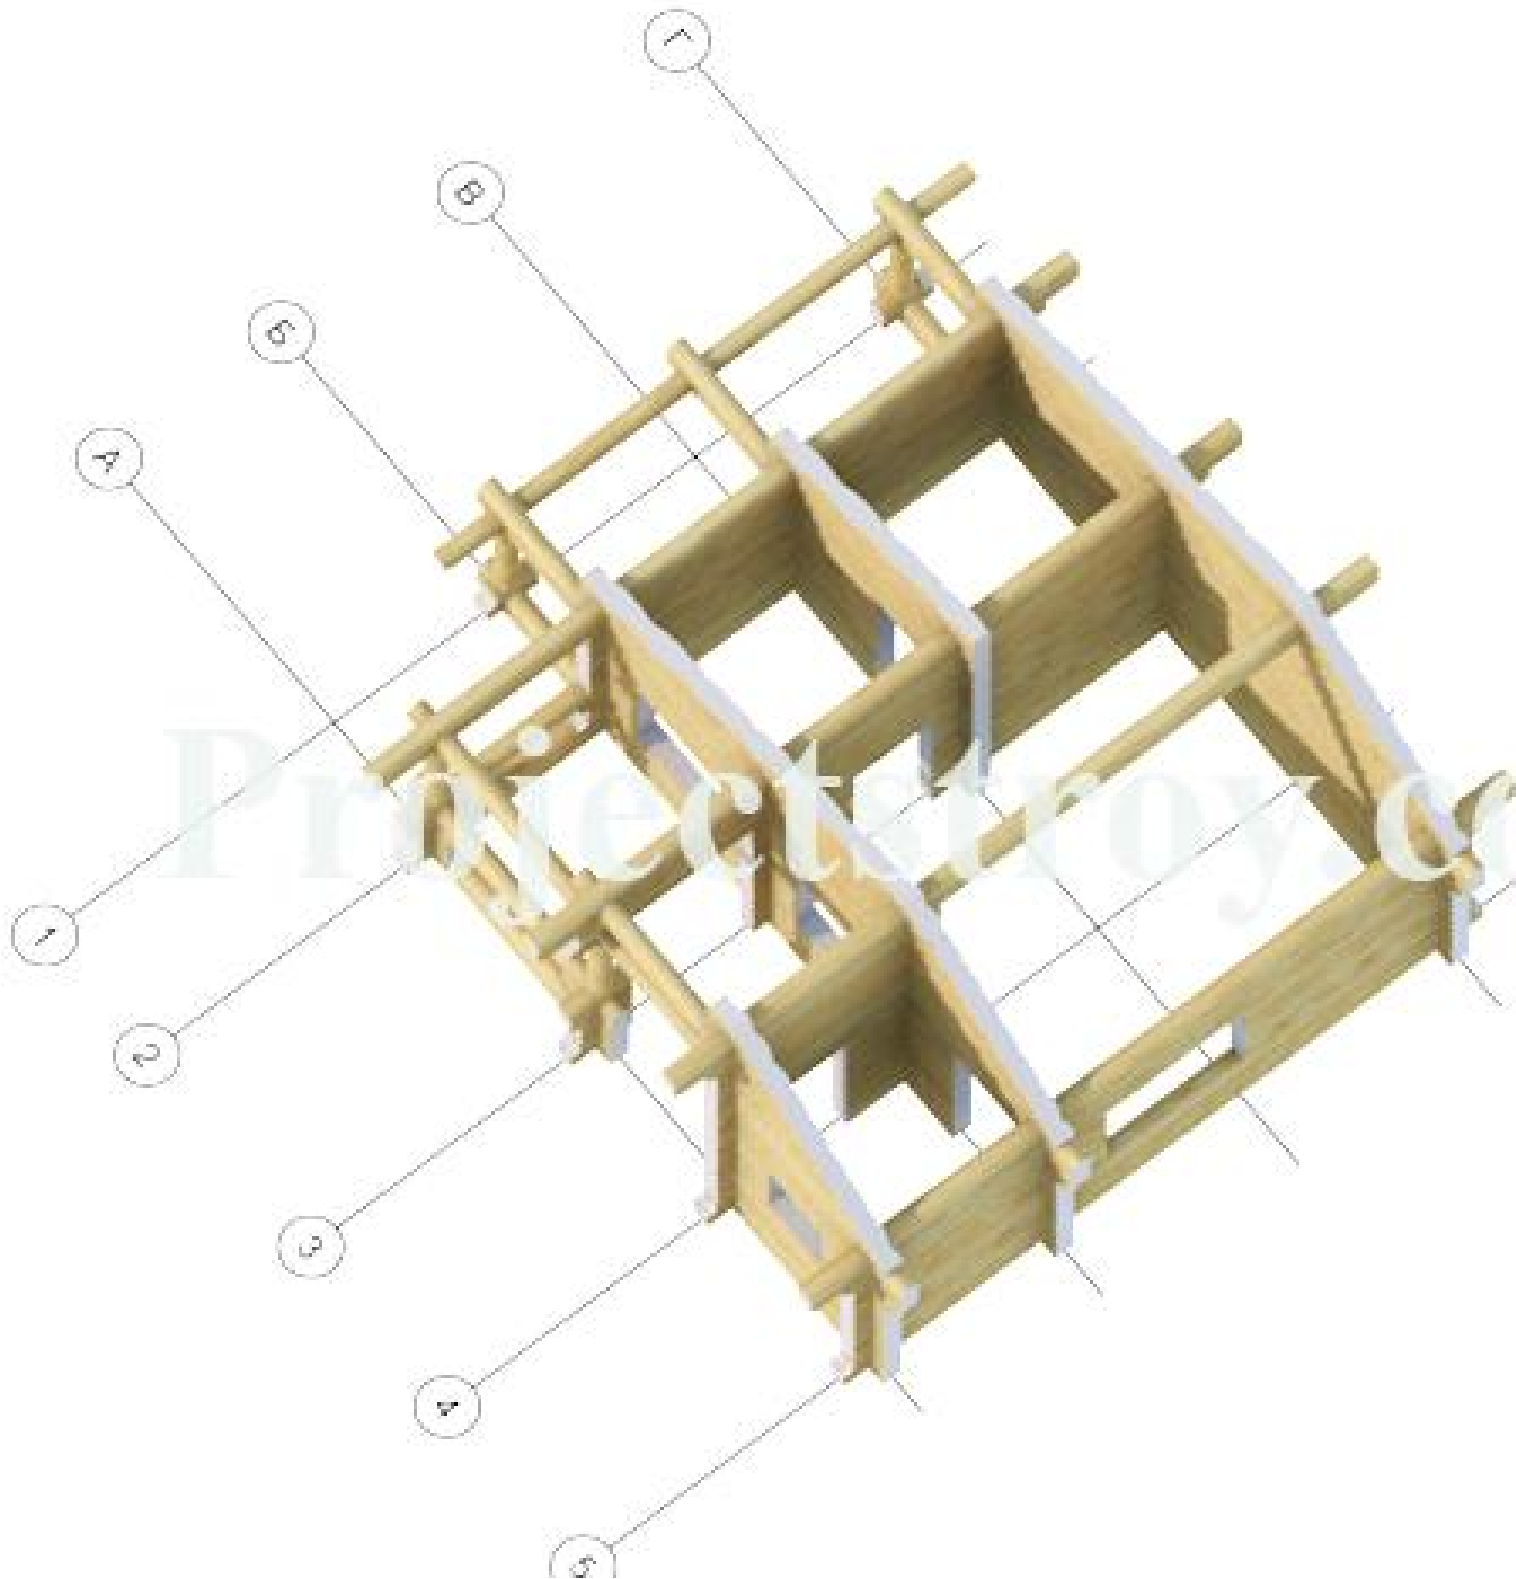


						Е-2-240			
Изм.	Кол.уч.	Лист	№Док.	Подп.	Дата	Баня из оцилиндрованного бревна 240 мм 7 900 х 6 600 мм	Стадия	Лист	Листов
					14.05.13		Р	34	35
						Сруб 4	http://www.projectstroy.com e-mail: kontakt@projectstroy.com тел.: +7 (985) 137-44-93		

Инв. № подл.	Подп. и дата	Взам. инв. №	Согласовано		

203

1000000

Appendix

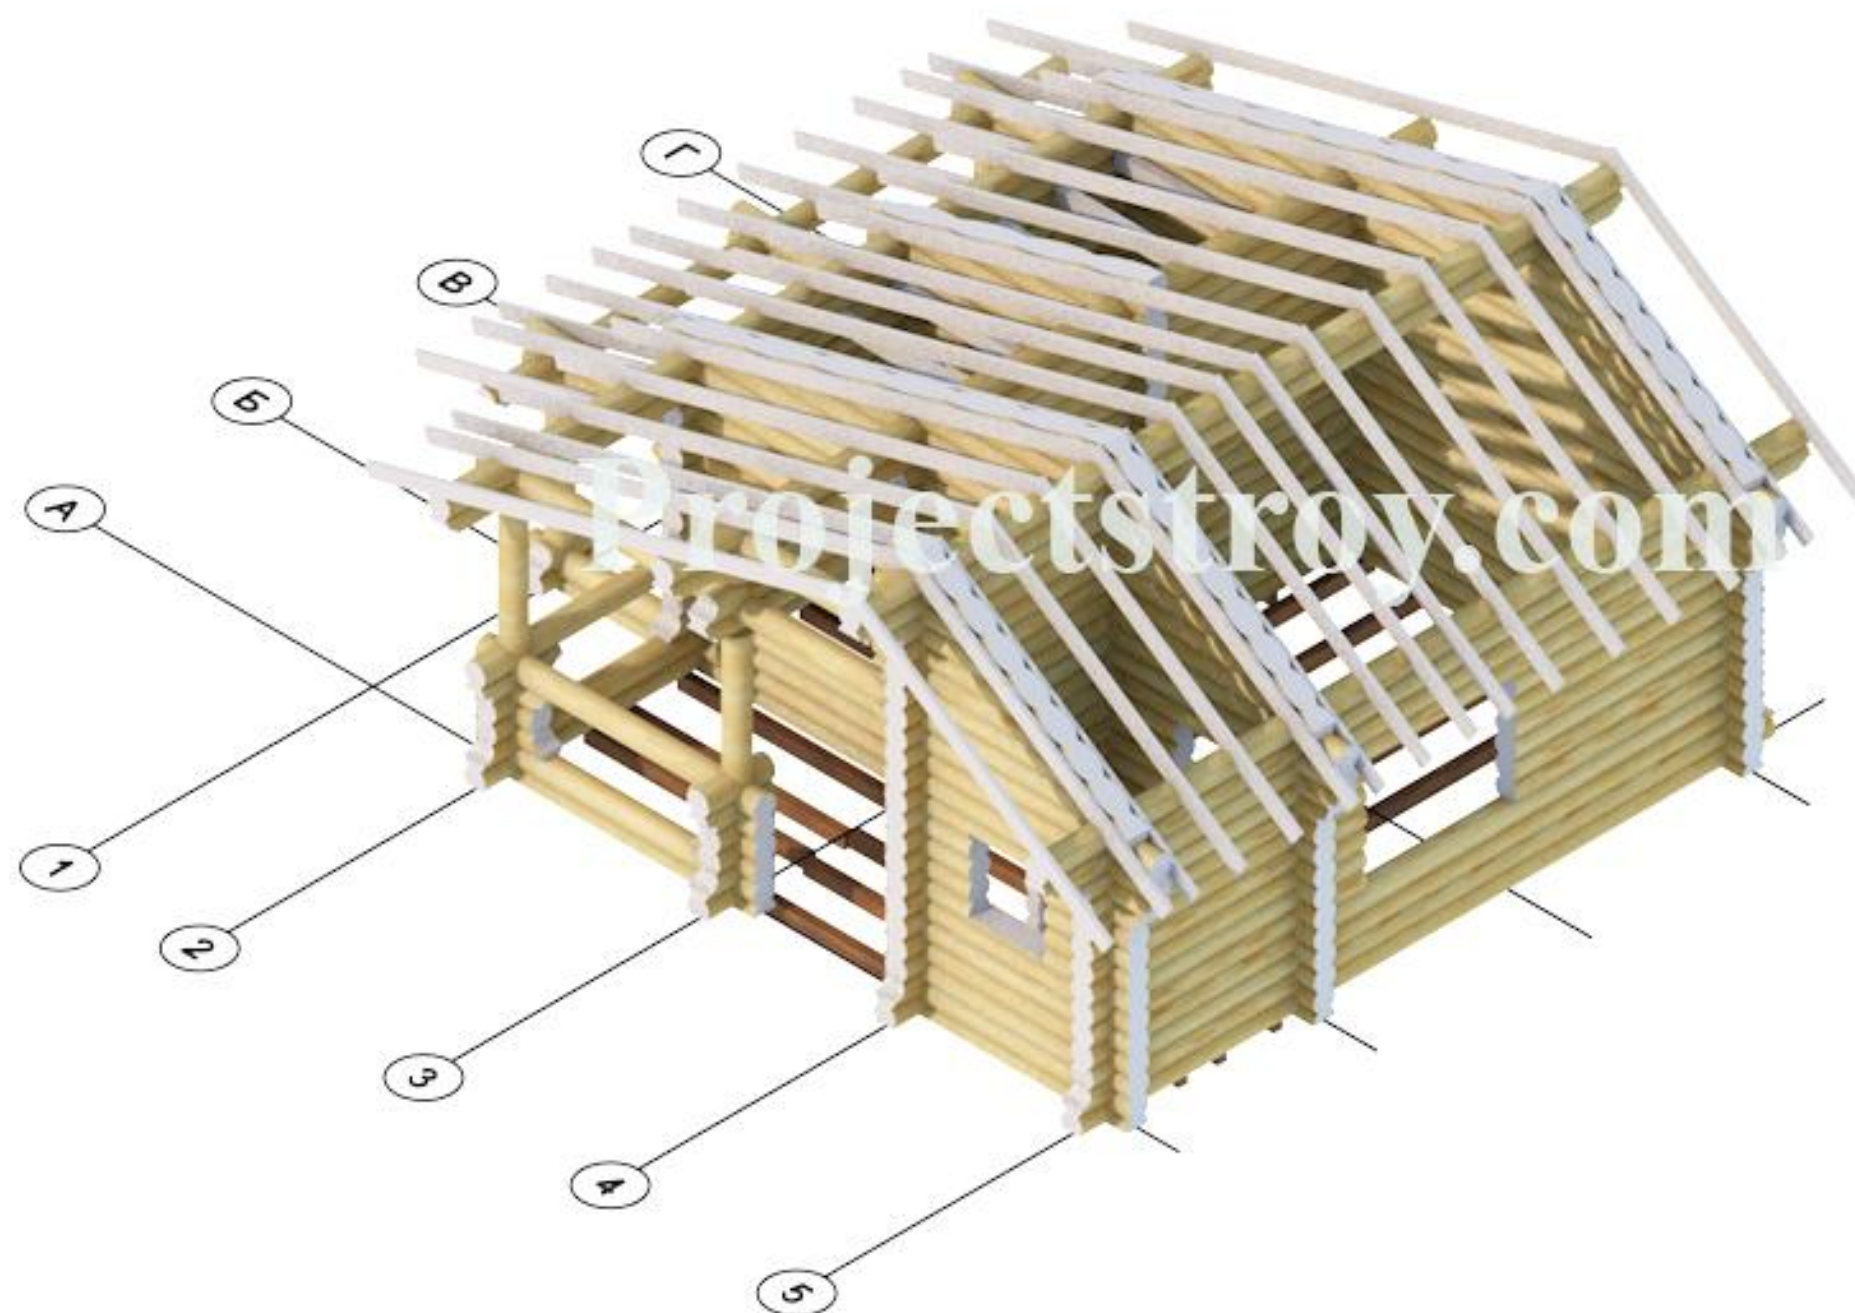

						Е-2-240			
Изм.	Кол.уч.	Лист	№Док.	Подп.	Дата				
					14.05.13	Баня из оцилиндрованного бревна 240 мм 7 900 x 6 600 мм	Стадия	Лист	Листов
							Р	35	35
						Конструктив Б	http://www.projectstroy.com e-mail: kontakt@projectstroy.com тел.: +7 (985) 137-44-93		

Изм.	Кол.уч.	Лист	№Док.	Подп.	Дата
					14.05.13

3	Баня из оцилиндрованного бревна 240 мм 7 900 x 6 600 мм	Стадия	Лист	Листов
		Р	35	35
	Конструктив Б	http://www.projectstroy.com e-mail: kontakt@projectstroy.com тел.: +7 (985) 137-44-93		