
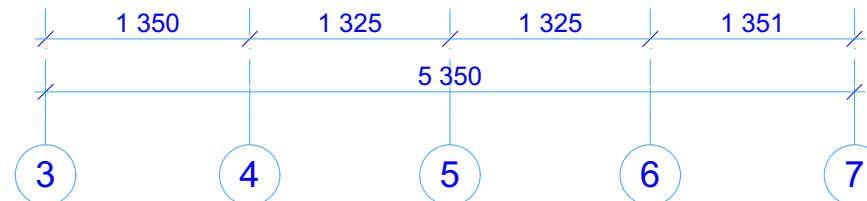



Порядовка по оси А

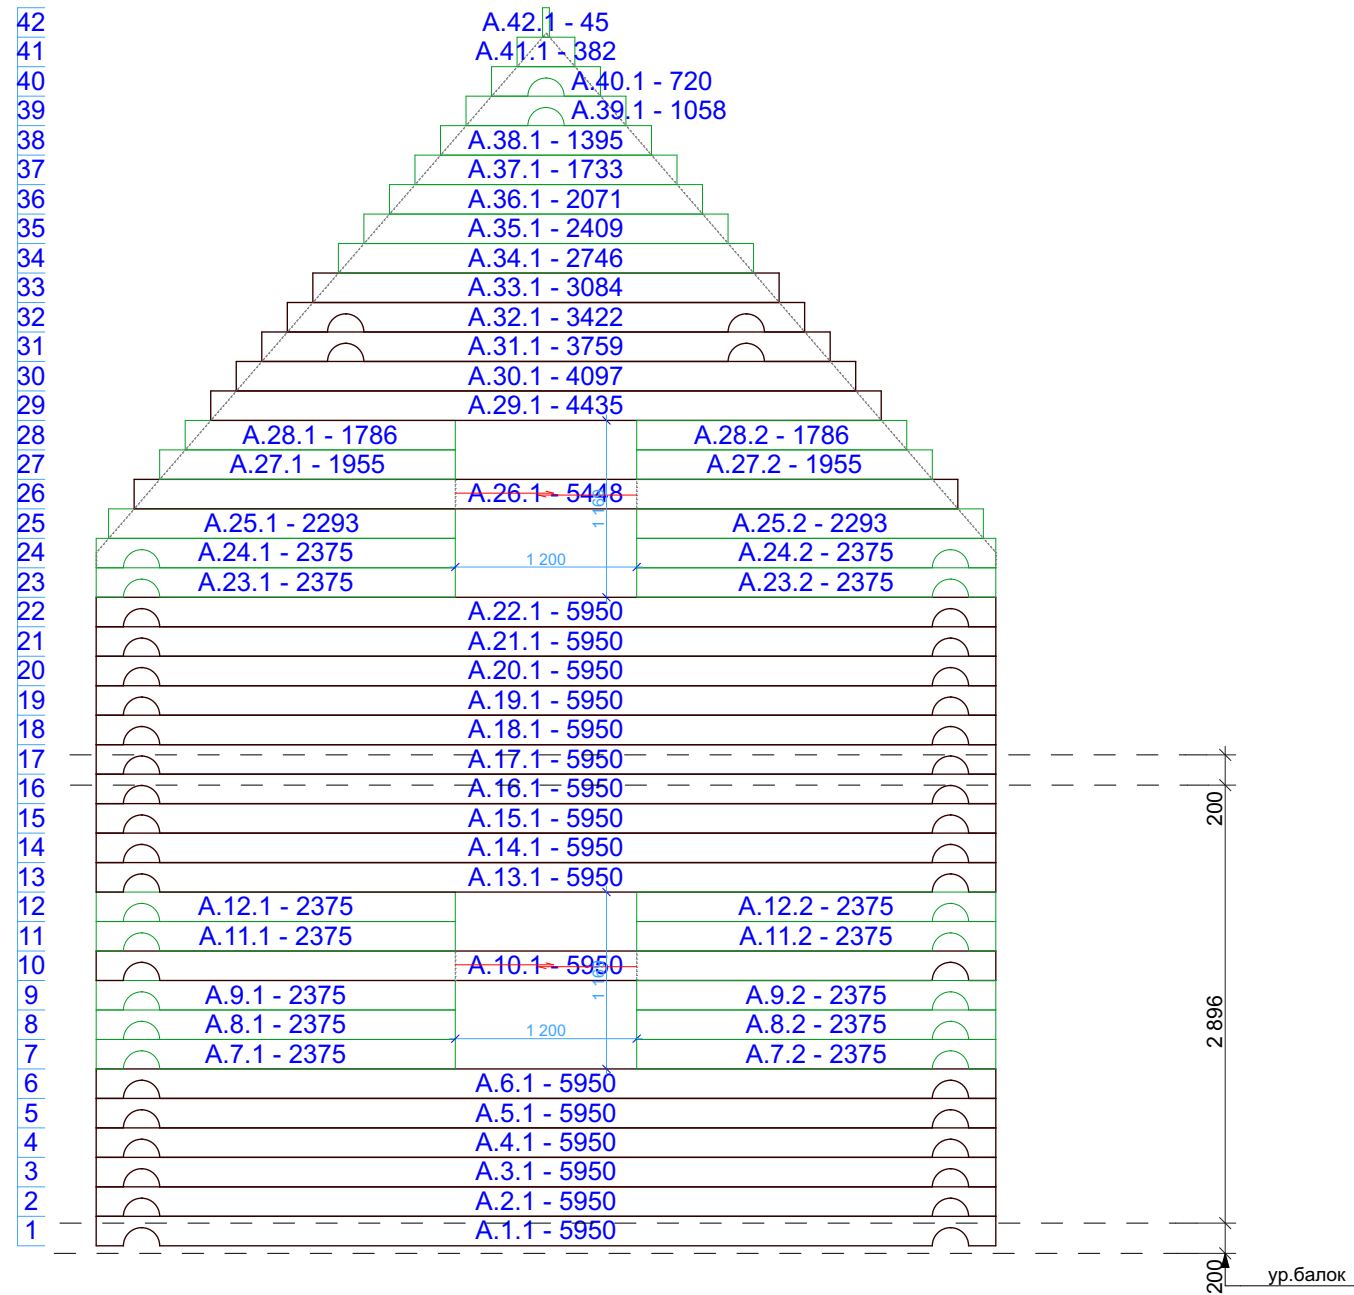

						Дом из оцилиндрованного бревна 240 мм				
Изм.	Кол.уч.	Лист	№Док.	Подп.	Дата					
					05.03.2011	Дом из ОЦБ 240 мм 9 300 x 9000 мм		Стадия	Лист	Листов
								Р	22	45
						Порядовка по оси А		http://www.projectstroy.com e-mail: kontakt@projectstroy.com тел.: +7 (985) 137-44-93		

Инв. № подл.	Подп. и дата	Взам. инв. №	Согласовано		



Порядовка по оси Б

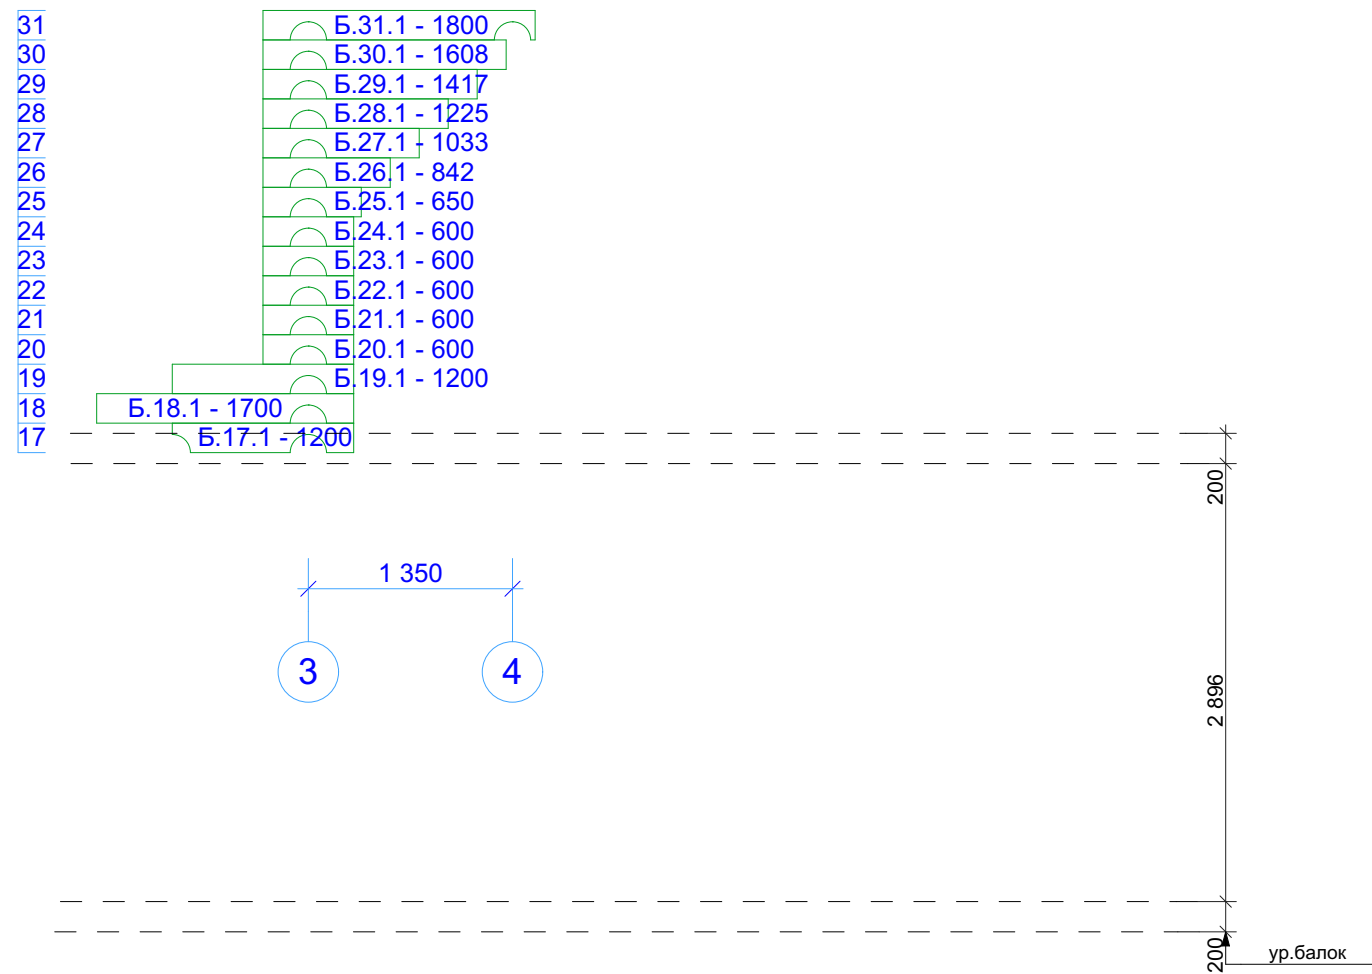

						Дом из оцилиндрованного бревна 240 мм			
Изм.	Кол.уч.	Лист	№Док.	Подп.	Дата				
					05.03.2011	Дом из ОЦБ 240 мм 9 300 x 9000 мм	Стадия	Лист	Листов
							Р	23	45
						Порядовка по оси Б	http://www.projectstroy.com e-mail: kontakt@projectstroy.com тел.: +7 (985) 137-44-93		

Согласовано			
Взам. инв. №			
Подп. и дата			
Инв. № подл.			


Порядовка по оси В

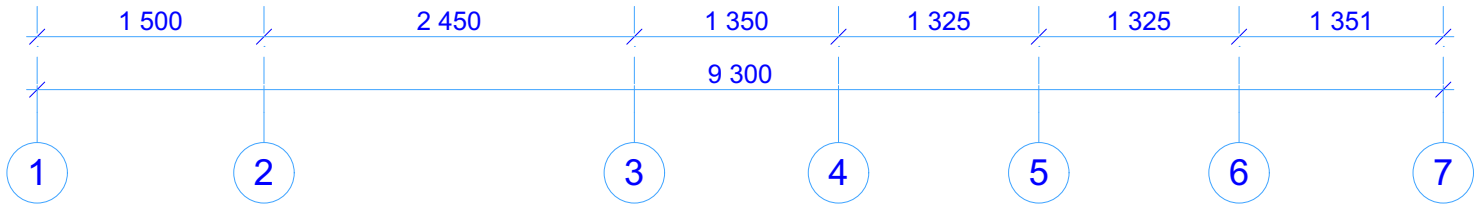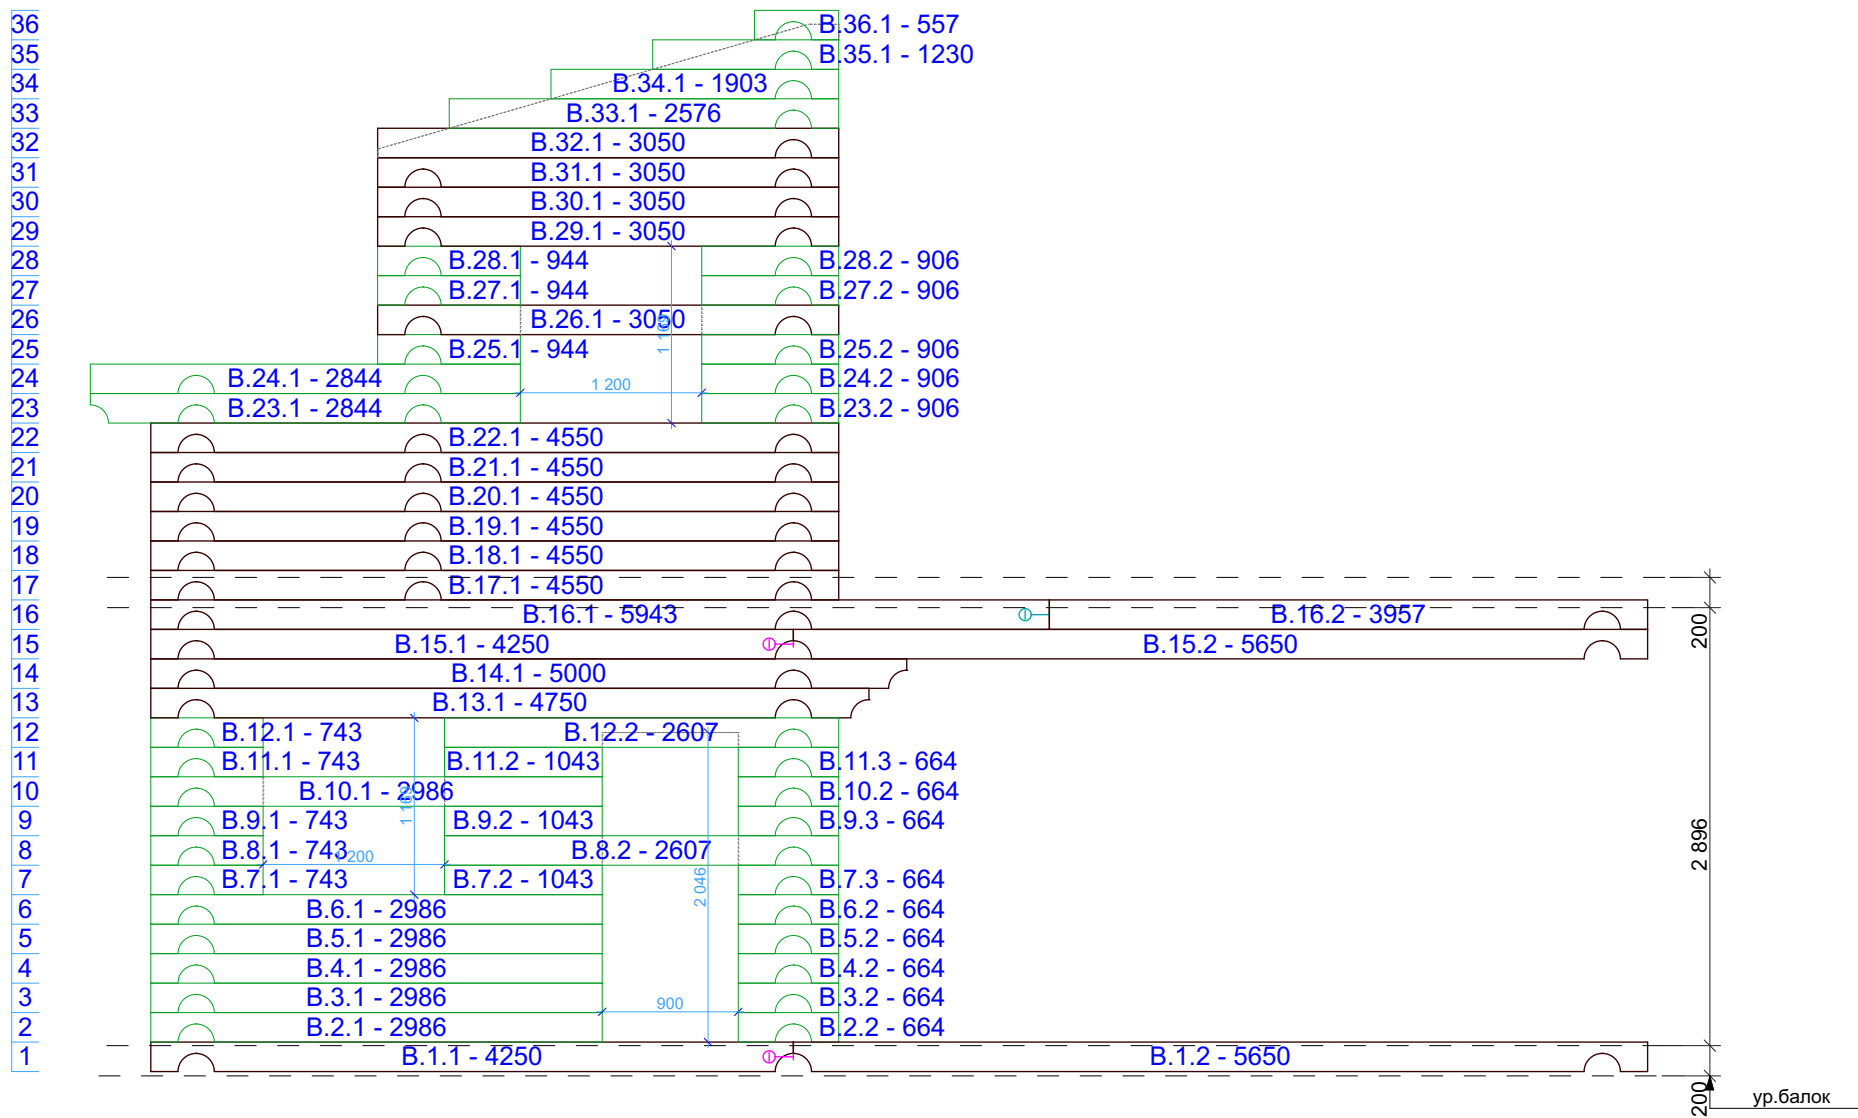

							Дом из оцилиндрованного бревна 240 мм			
Изм.	Кол.уч.	Лист	№Док.	Подп.	Дата		Дом из ОЦБ 240 мм 9 300 x 9000 мм	Стадия	Лист	Листов
					05.03.2011			Р	24	45
							Порядовка по оси В	http://www.projectstroy.com e-mail: kontakt@projectstroy.com тел.: +7 (985) 137-44-93		

Инв. № подл.	Подп. и дата	Взам. инв. №	Согласовано		



Порядовка по оси Г

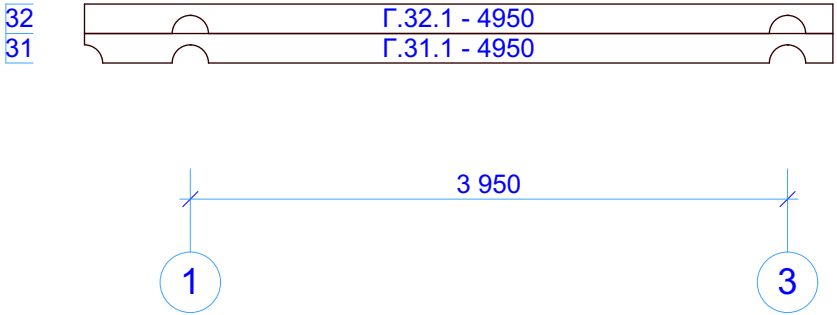

						Дом из оцилиндрованного бревна 240 мм			
Изм.	Кол.уч.	Лист	№Док.	Подп.	Дата	Дом из ОЦБ 240 мм 9 300 x 9000 мм	Стадия	Лист	Листов
					05.03.2011		Р	25	45
						Порядовка по оси Г		http://www.projectstroy.com e-mail: kontakt@projectstroy.com тел.: +7 (985) 137-44-93	

Согласовано			
Взам. инв. №			
Подп. и дата			
Инв. № подл.			


Порядовка по оси Д

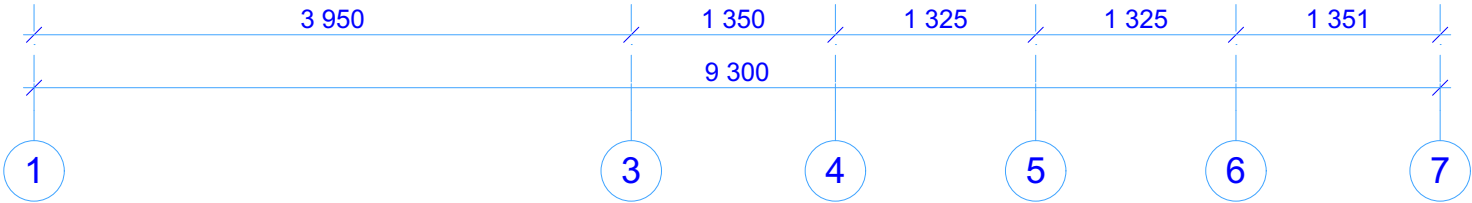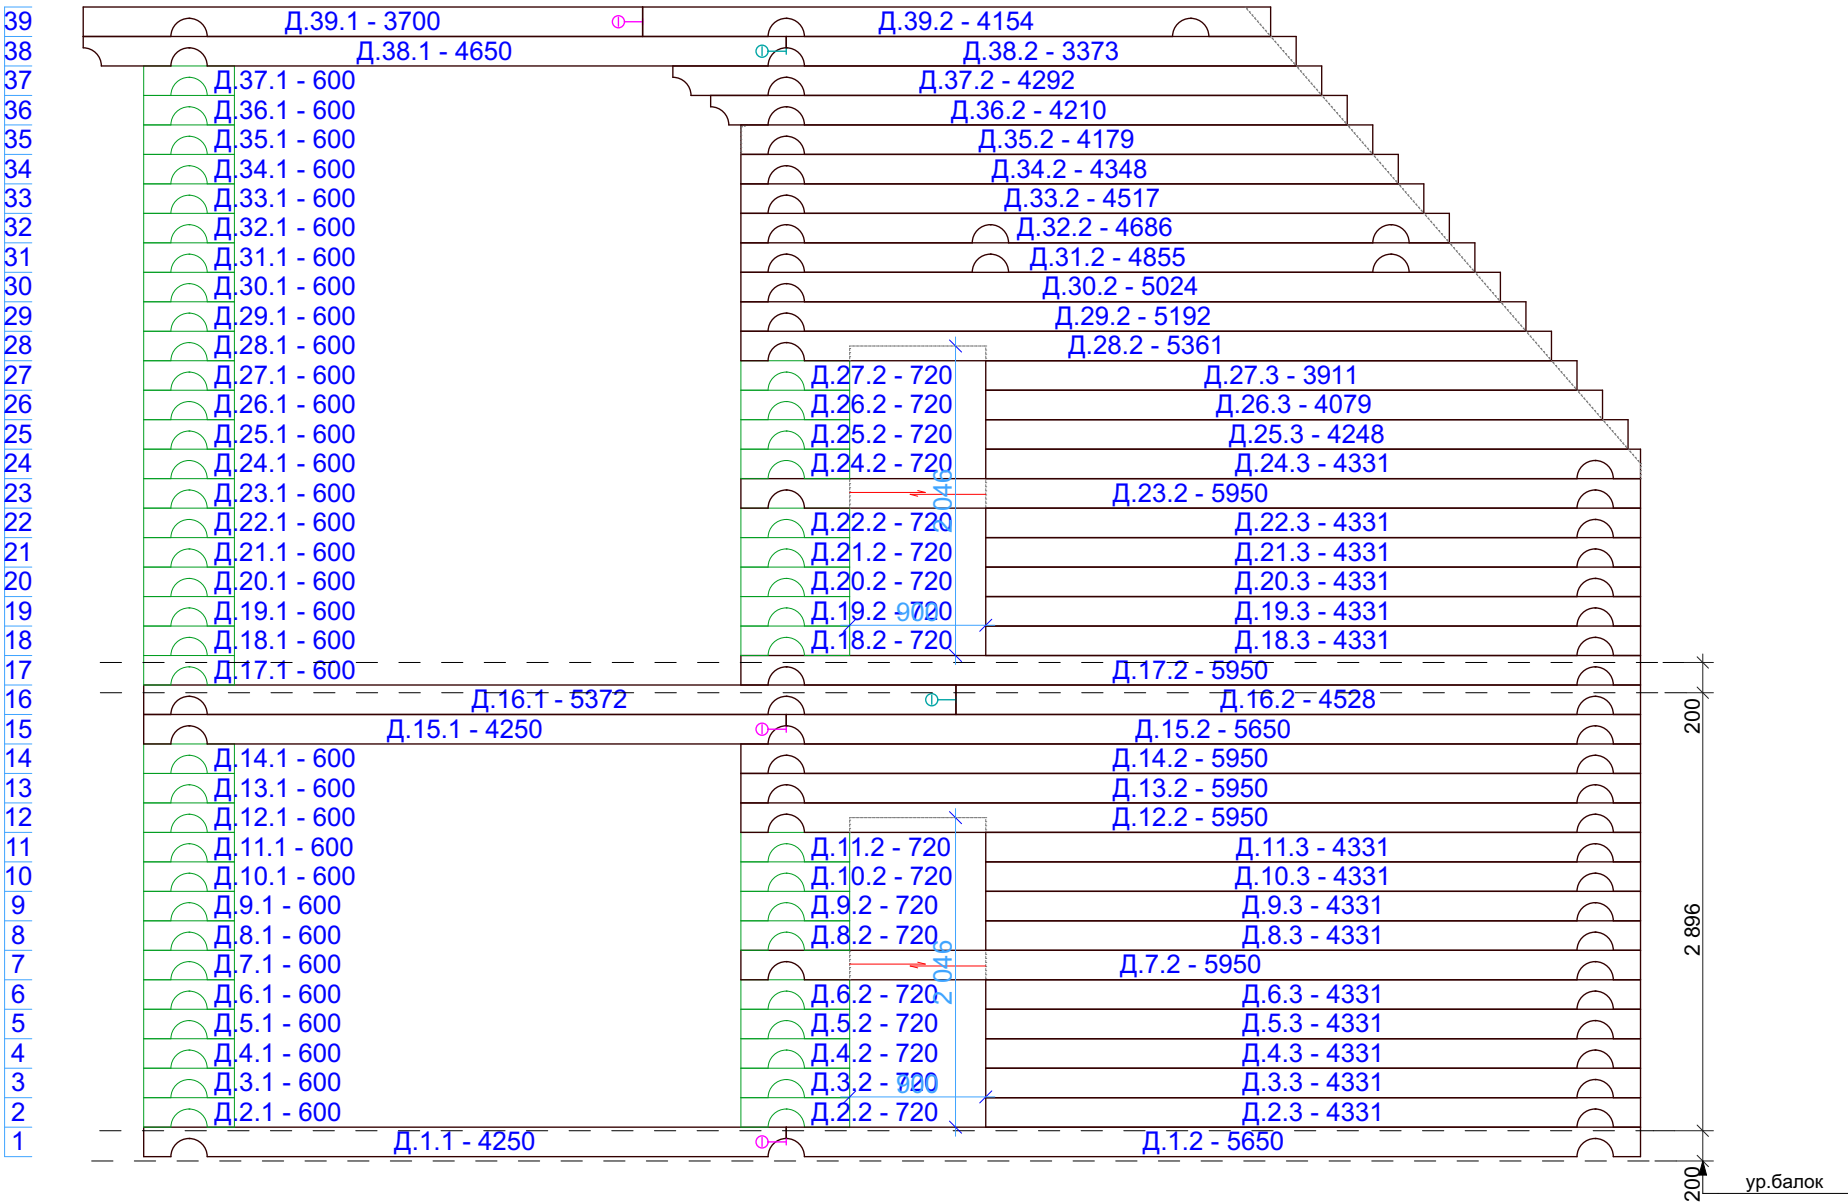

						Дом из оцилиндрованного бревна 240 мм			
Изм.	Кол.уч.	Лист	№Док.	Подп.	Дата	Дом из ОЦБ 240 мм 9 300 x 9000 мм	Стадия	Лист	Листов
					05.03.2011		Р	26	45
						Порядовка по оси Д			
						http://www.projectstroy.com e-mail: kontakt@projectstroy.com тел.: +7 (985) 137-44-93			



Инв. № подл.	Подп. и дата	Взам. инв. №	Согласовано		

Порядовка по оси Е

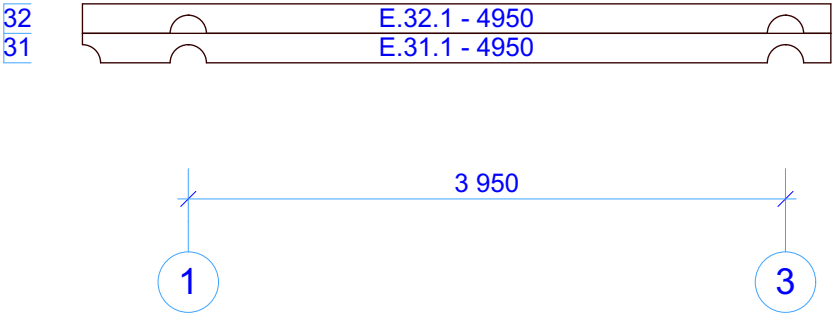

						Дом из оцилиндрованного бревна 240 мм			
Изм.	Кол.уч.	Лист	№Док.	Подп.	Дата	Дом из ОЦБ 240 мм 9 300 x 9000 мм	Стадия	Лист	Листов
					05.03.2011		Р	27	45
						Порядовка по оси Е	http://www.projectstroy.com e-mail: kontakt@projectstroy.com тел.: +7 (985) 137-44-93		



Порядовка по оси Ж

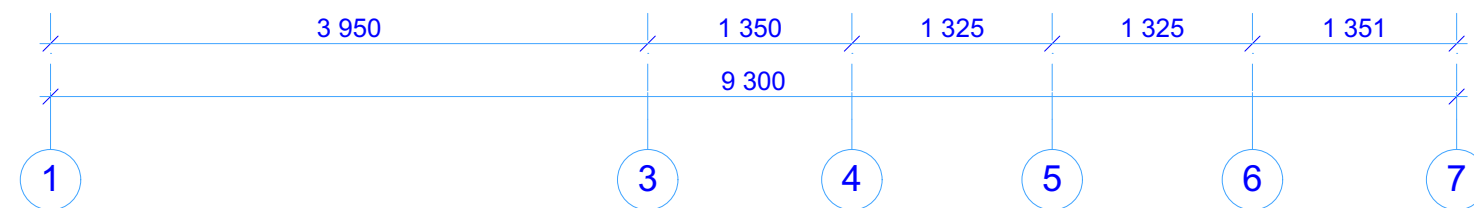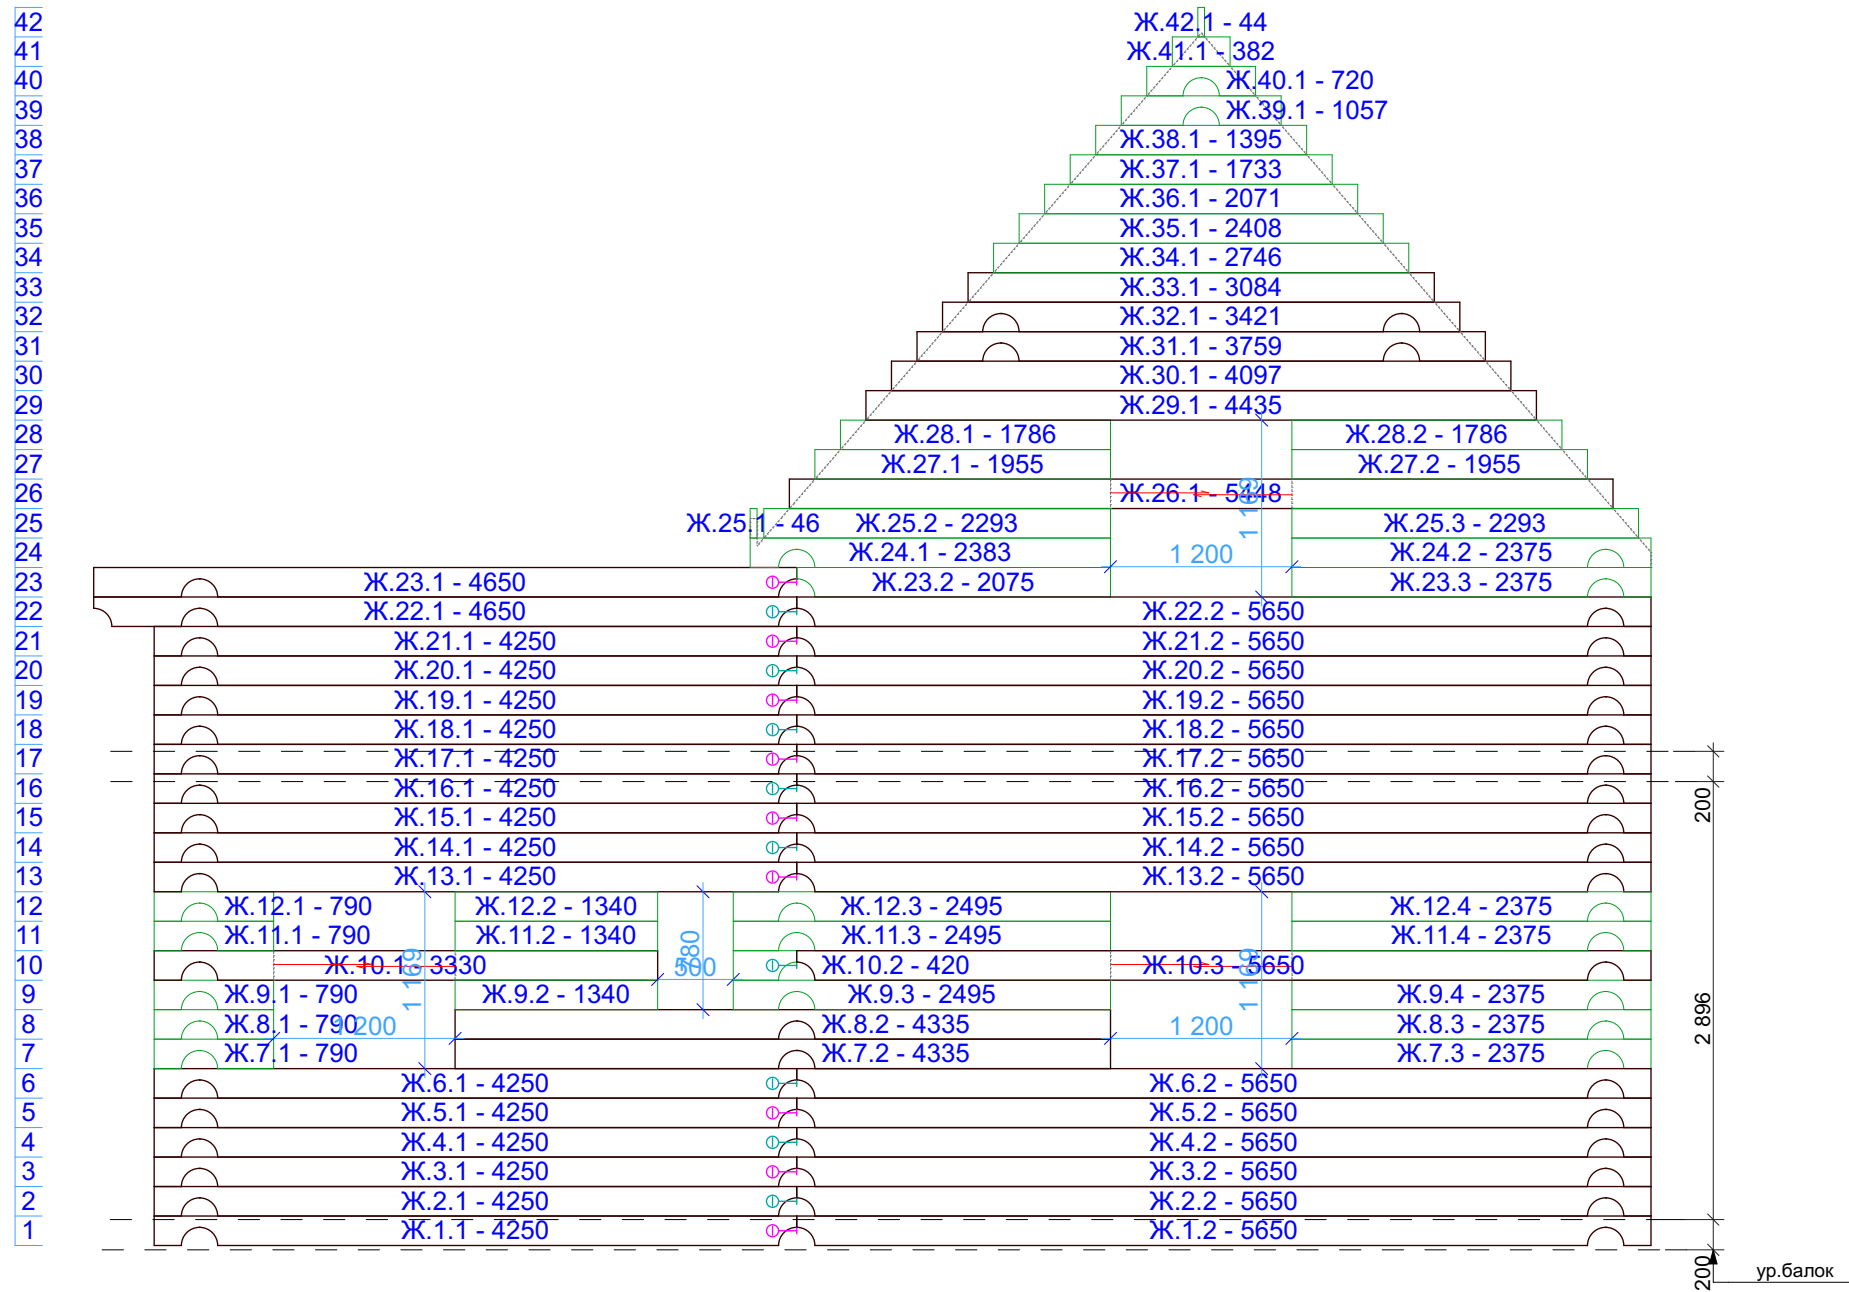

						Дом из оцилиндрованного бревна 240 мм				
Изм.	Коп.уч.	Лист	№Док.	Подп.	Дата					
					05.03.2011	Дом из ОЦБ 240 мм 9 300 x 9000 мм		Стадия	Лист	Листов
								Р	28	45
						Порядовка по оси Ж		http://www.projectstroy.com e-mail: kontakt@projectstroy.com тел.: +7 (985) 137-44-93		

Согласовано			
Взам. инв. №			
Подп. и дата			
Инв. № подл.			


Порядовка по оси 1

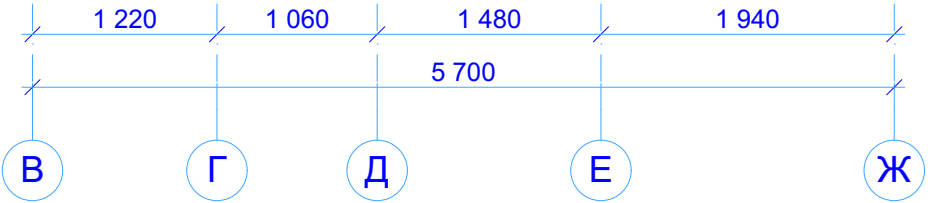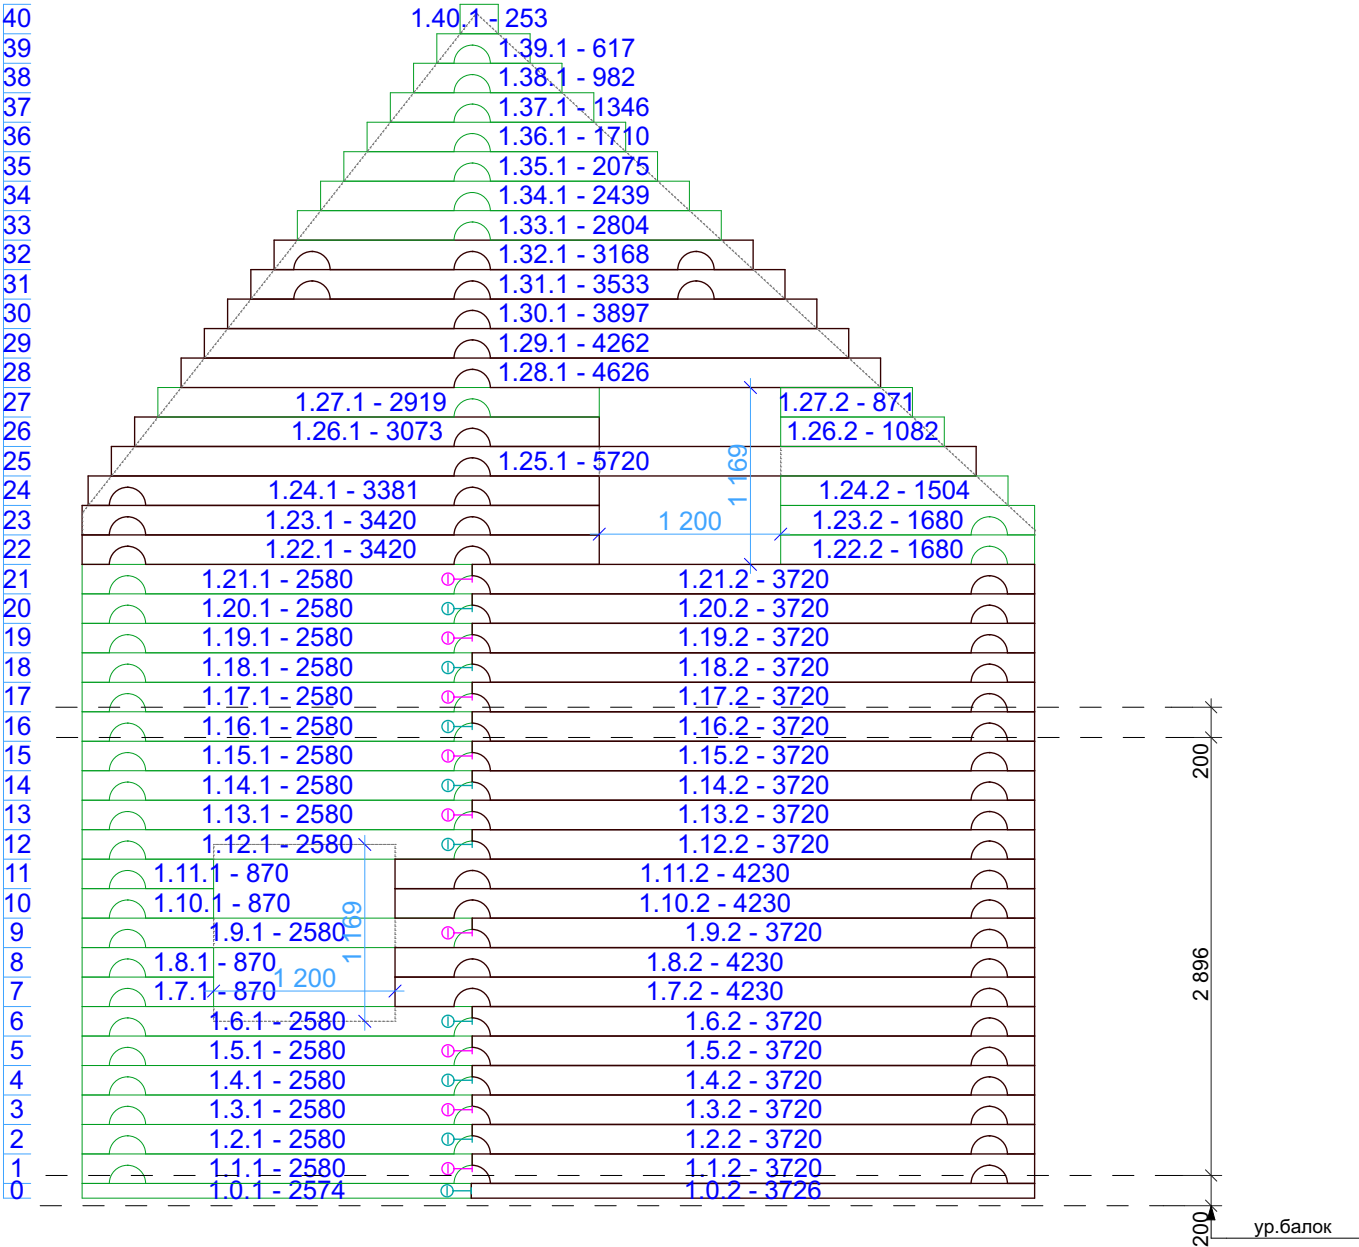

						Дом из оцилиндрованного бревна 240 мм			
Изм.	Коп.уч.	Лист	№Док.	Подп.	Дата	Дом из ОЦБ 240 мм 9 300 x 9000 мм	Стадия	Лист	Листов
					05.03.2011		Р	29	45
						Порядовка по оси 1		http://www.projectstroy.com e-mail: kontakt@projectstroy.com тел.: +7 (985) 137-44-93	



Инв. № подл.	Подп. и дата	Взам. инв. №	Согласовано	

Порядовка по оси 2

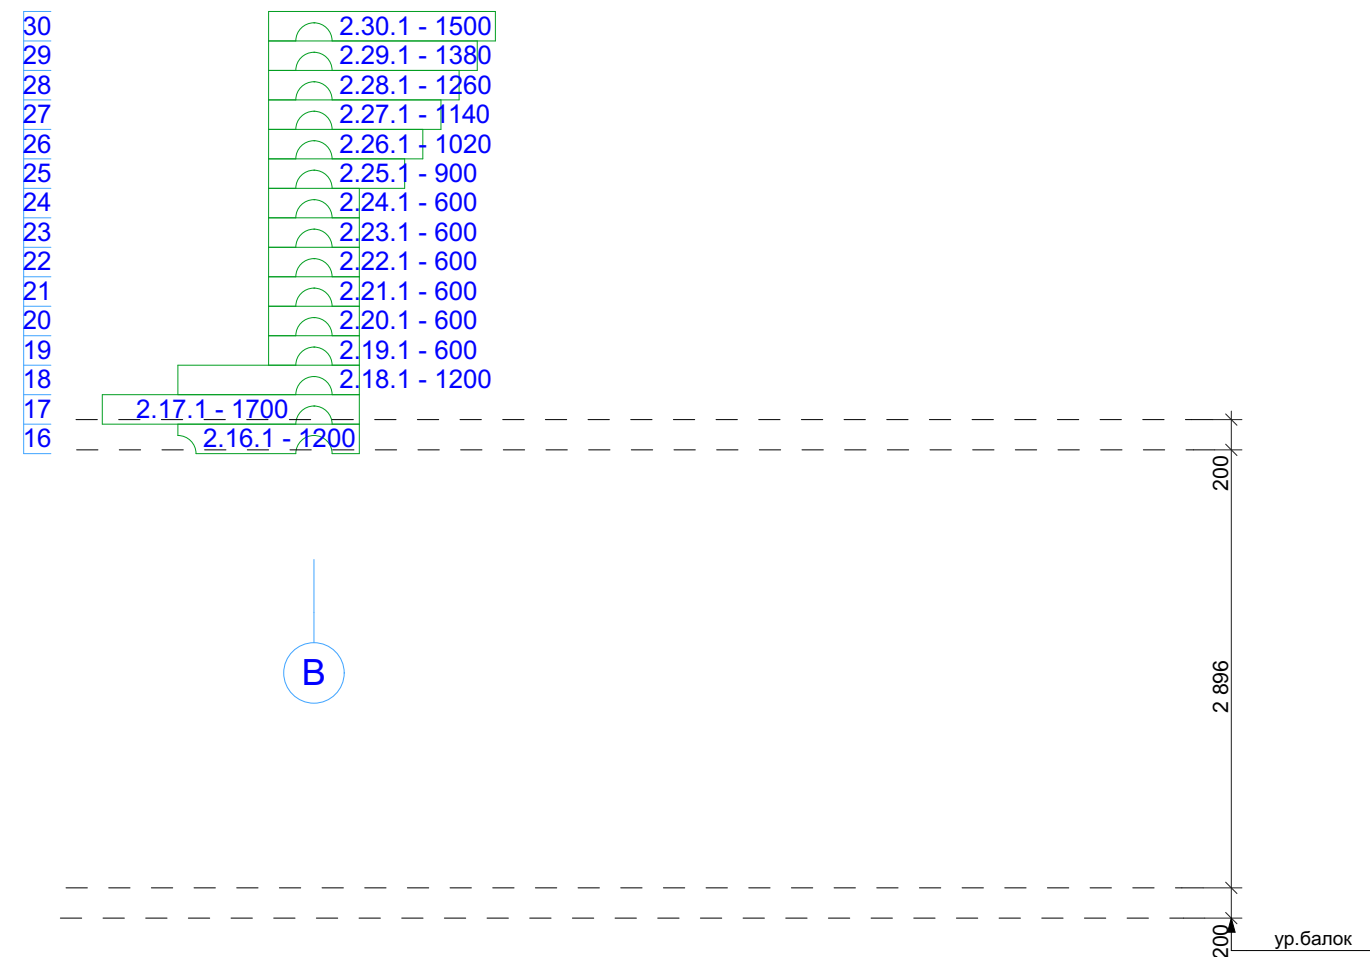

						Дом из оцилиндрованного бревна 240 мм				
Изм.	Коп.уч.	Лист	№Док.	Подп.	Дата					
					05.03.2011	Дом из ОЦБ 240 мм 9 300 x 9000 мм		Стадия	Лист	Листов
								Р	30	45
						Порядовка по оси 2		http://www.projectstroy.com		
								e-mail: kontakt@projectstroy.com		
								тел.: +7 (985) 137-44-93		


Порядовка по оси 3

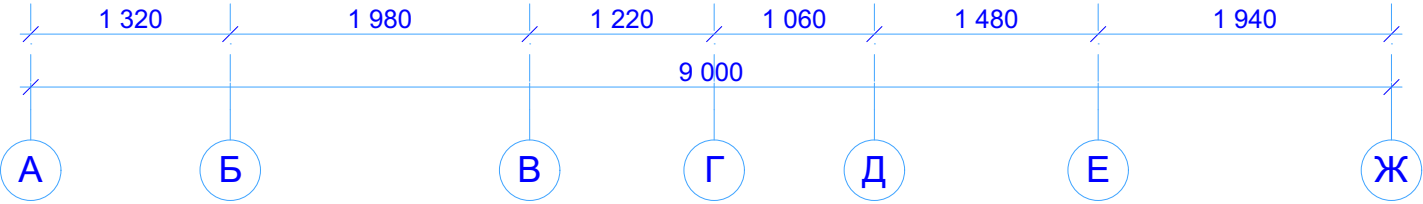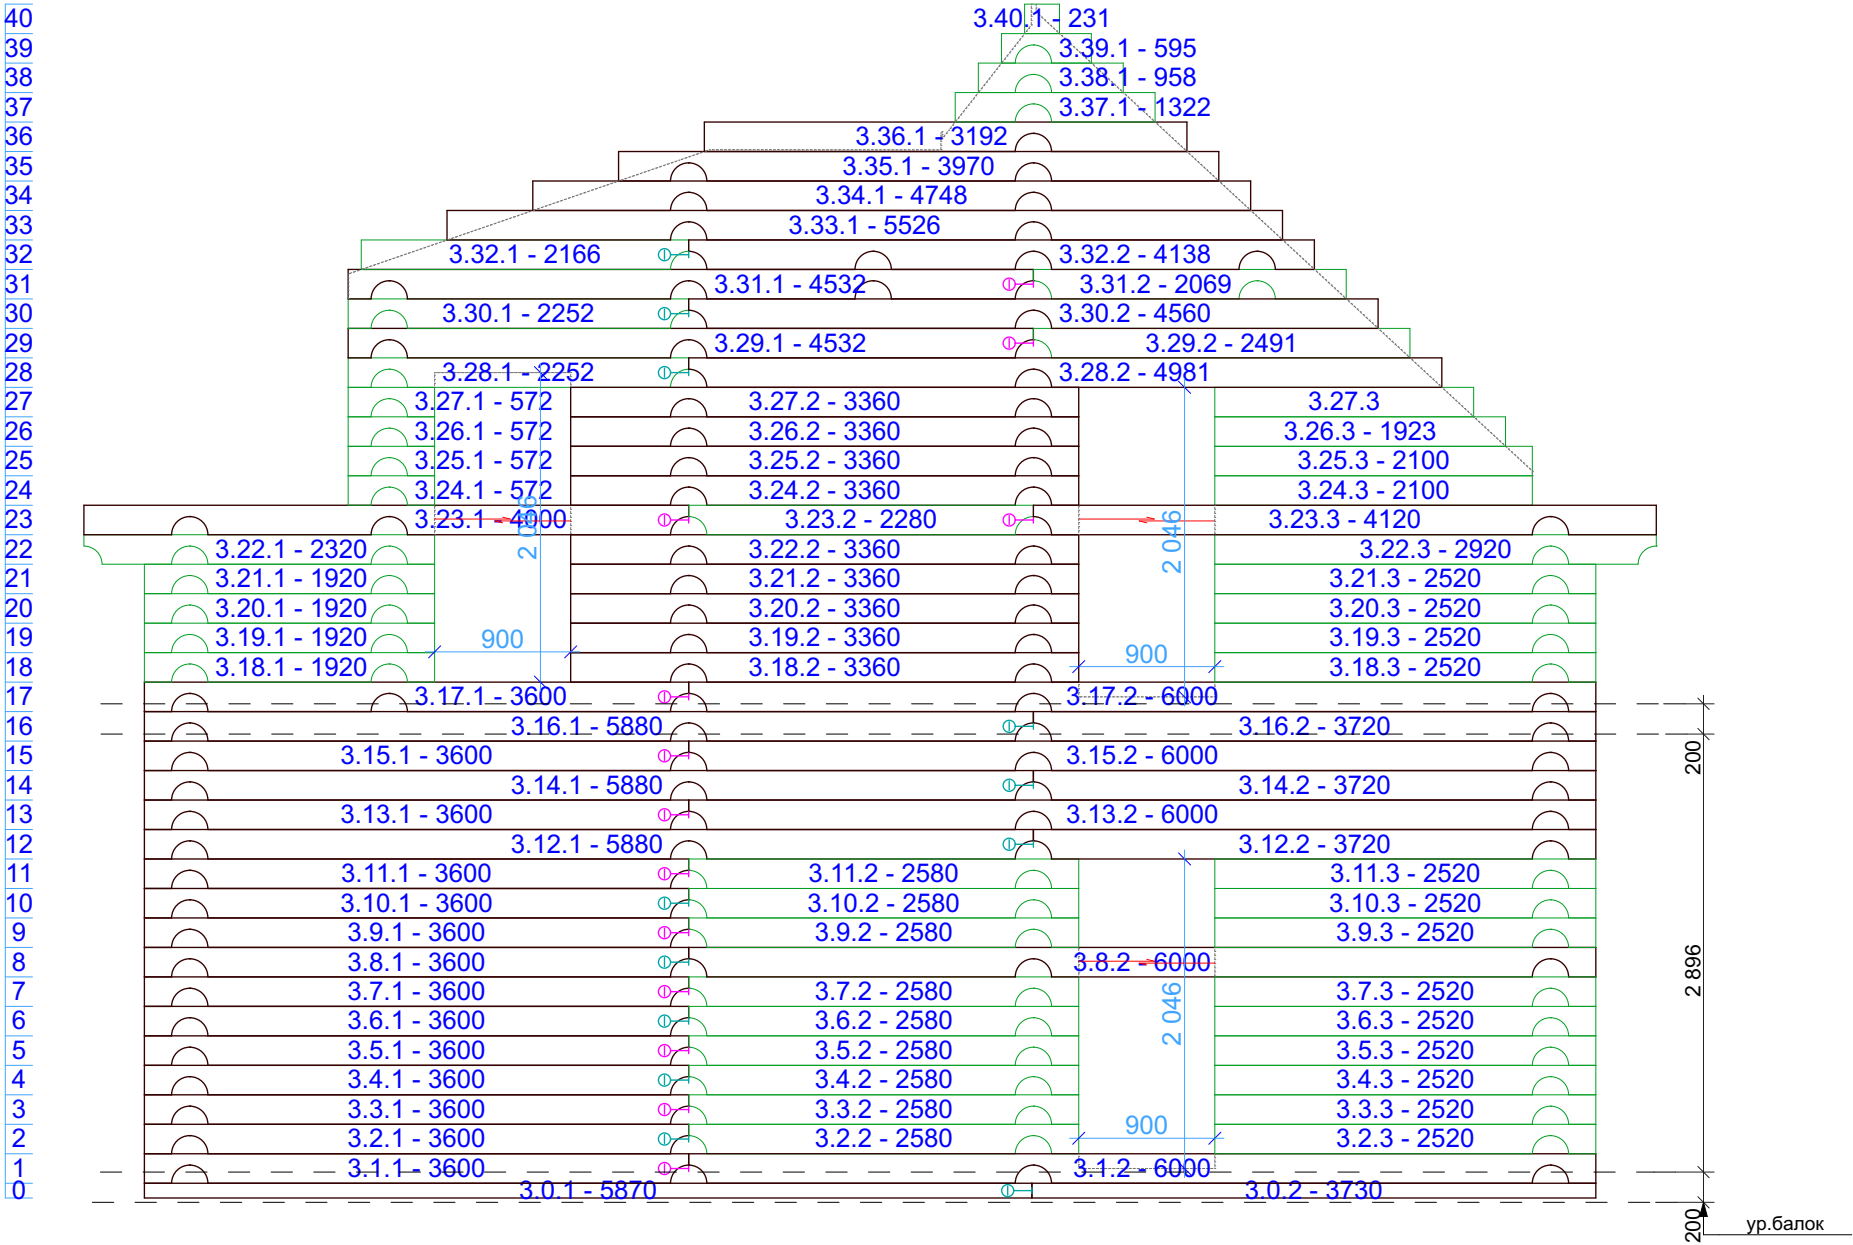

						Дом из оцилиндрованного бревна 240 мм			
Изм.	Кол.уч.	Лист	№Док.	Подп.	Дата	Дом из ОЦБ 240 мм 9 300 x 9000 мм	Стадия	Лист	Листов
					05.03.2011		Р	31	45
						Порядовка по оси 3			
						http://www.projectstroy.com e-mail: kontakt@projectstroy.com тел.: +7 (985) 137-44-93			


Инв. № подл.	Подп. и дата	Взам. инв. №	Согласовано	

Порядовка по оси 4

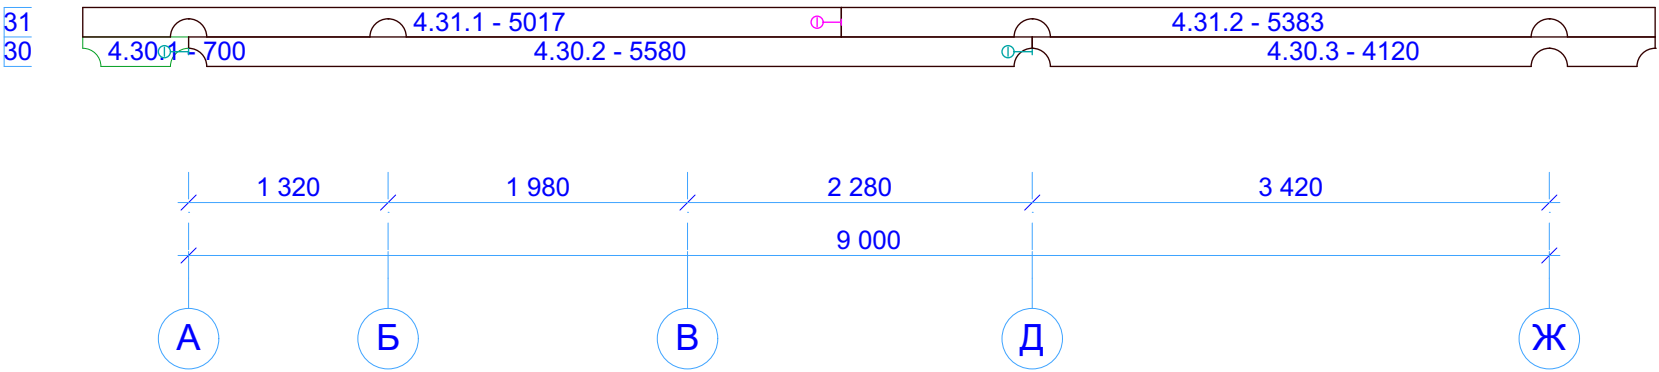

						Дом из оцилиндрованного бревна 240 мм			
Изм.	Коп.уч.	Лист	№Док.	Подп.	Дата				
					05.03.2011	Дом из ОЦБ 240 мм 9 300 x 9000 мм	Стадия	Лист	Листов
							Р	32	45
						Порядовка по оси 4	http://www.projectstroy.com e-mail: kontakt@projectstroy.com тел.: +7 (985) 137-44-93		


Согласовано			
Взам. инв. №			
Подп. и дата			
Инв. № подл.			

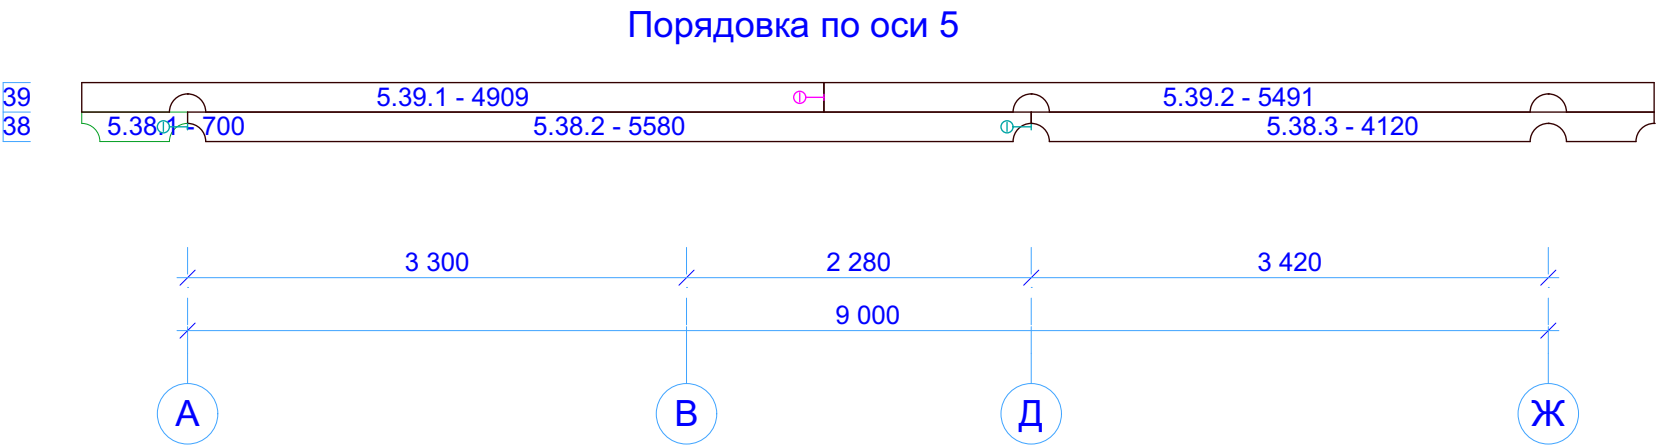

						Дом из оцилиндрованного бревна 240 мм			
Изм.	Кол.уч.	Лист	№Док.	Подп.	Дата	Дом из ОЦБ 240 мм 9 300 x 9000 мм	Стадия	Лист	Листов
					05.03.2011		Р	33	45
						Порядовка по оси 5		http://www.projectstroy.com e-mail: kontakt@projectstroy.com тел.: +7 (985) 137-44-93	

Инв. № подл.	Подп. и дата	Взам. инв. №	Согласовано		


Порядовка по оси 6

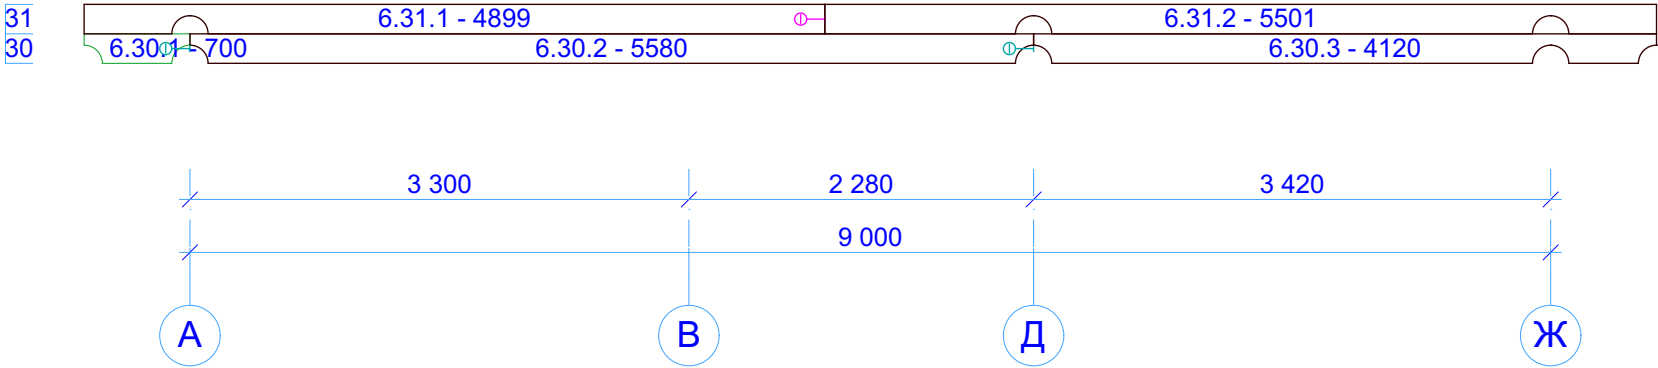

						Дом из оцилиндрованного бревна 240 мм			
Изм.	Кол.уч.	Лист	№Док.	Подп.	Дата	Дом из ОЦБ 240 мм 9 300 x 9000 мм	Стадия	Лист	Листов
					05.03.2011		Р	34	45
						Порядовка по оси 6	http://www.projectstroy.com e-mail: kontakt@projectstroy.com тел.: +7 (985) 137-44-93		

Согласовано			
Взам. инв. №			
Подп. и дата			
Инв. № подл.			

Порядовка по оси 7

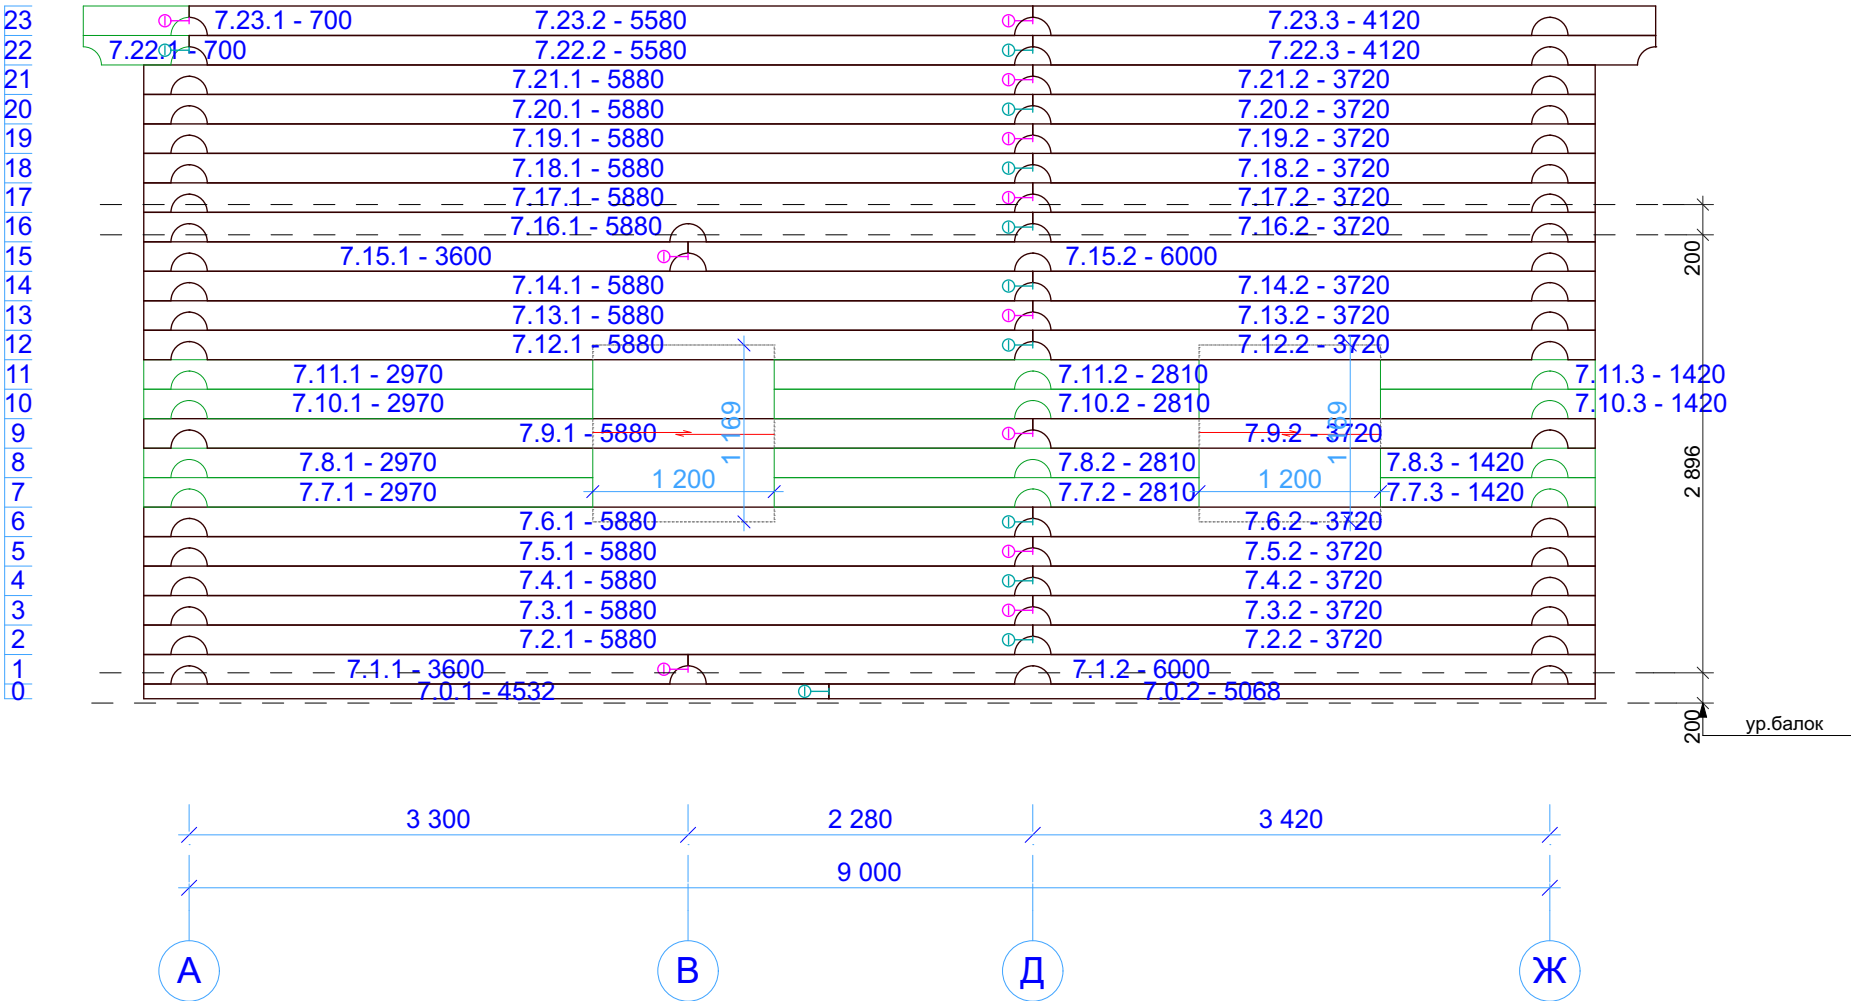

						Дом из оцилиндрованного бревна 240 мм			
Изм.	Кол.уч.	Лист	№Док.	Подп.	Дата	Дом из ОЦБ 240 мм 9 300 x 9000 мм	Стадия	Лист	Листов
					05.03.2011		Р	35	45
						Порядовка по оси 7			
						http://www.projectstroy.com e-mail: kontakt@projectstroy.com тел.: +7 (985) 137-44-93			

Инв. № подл.	Подп. и дата	Взам. инв. №	Согласовано		



						Дом из оцилиндрованного бревна 240 мм			
Изм.	Кол.уч.	Лист	№Док.	Подп.	Дата				
					05.03.2011	Дом из ОЦБ 240 мм 9 300 x 9000 мм	Стадия	Лист	Листов
							Р	36	45
						Вид 1	http://www.projectstroy.com e-mail: kontakt@projectstroy.com тел.: +7 (985) 137-44-93		

Изм.	Коп.уч.	Лист	№Док.	Подп.	Дата
					05.03.201

			05.03.201

Дом из ОЦБ 240 мм 9 300 x 9000 мм	Стадия	Лист	Листов
	Р	36	45
Вид 1	http://www.projectstroy.com e-mail: kontakt@projectstroy.com тел.: +7 (985) 137-44-93		

Стадия	Лист	Листов
Р	36	45
http://www.projectstroy.com e-mail: kontakt@projectstroy.com тел.: +7 (985) 137-44-93		

P	36	45
http://www.projectstroy.com e-mail: kontakt@projectstroy.com тел.: +7 (985) 137-44-93		

http://www.projectstroy.com
e-mail: kontakt@projectstroy.com
тел.: +7 (985) 137-44-93

Инв. № подл.	Подп. и дата	Взам. инв. №	Согласовано



						Дом из оцилиндрованного бревна 240 мм					
Изм.	Кол.уч.	Лист	№Док.	Подп.	Дата						
					05.03.2011	Дом из ОЦБ 240 мм 9 300 x 9000 мм			Стадия	Лист	Листов
									Р	37	45
						Вид 2			http://www.projectstroy.com e-mail: kontakt@projectstroy.com тел.: +7 (985) 137-44-93		

Изм.	Коп.уч.	Лист	№Док.	Подп.	Дата				
					05.03.2011	Дом из ОЦБ 240 мм 9 300 x 9000 мм	Стадия	Лист	Листов
							Р	37	45
						Вид 2	http://www.projectstroy.com e-mail: kontakt@projectstroy.com тел.: +7 (985) 137-44-93		

Инв. № подл.	Подп. и дата	Взам. инв. №	Согласовано	




						Дом из оцилиндрованного бревна 240 мм			
Изм.	Кол.уч.	Лист	№Док.	Подп.	Дата	Дом из ОЦБ 240 мм 9 300 х 9000 мм	Стадия	Лист	Листов
					05.03.2011		Р	38	45
						Вид 3		http://www.projectstroy.com e-mail: kontakt@projectstroy.com тел.: +7 (985) 137-44-93	



Согласовано					
Взам. инв. №					
Подп. и дата					
Инв. № подл.					


						Дом из оцилиндрованного бревна 240 мм			
Изм.	Кол.уч.	Лист	№Док.	Подп.	Дата	Дом из ОЦБ 240 мм 9 300 х 9000 мм	Стадия	Лист	Листов
					05.03.2011		Р	39	45
						Вид 4	http://www.projectstroy.com e-mail: kontakt@projectstroy.com тел.: +7 (985) 137-44-93		

Инв. № подл.	Подп. и дата	Взам. инв. №	Согласовано	

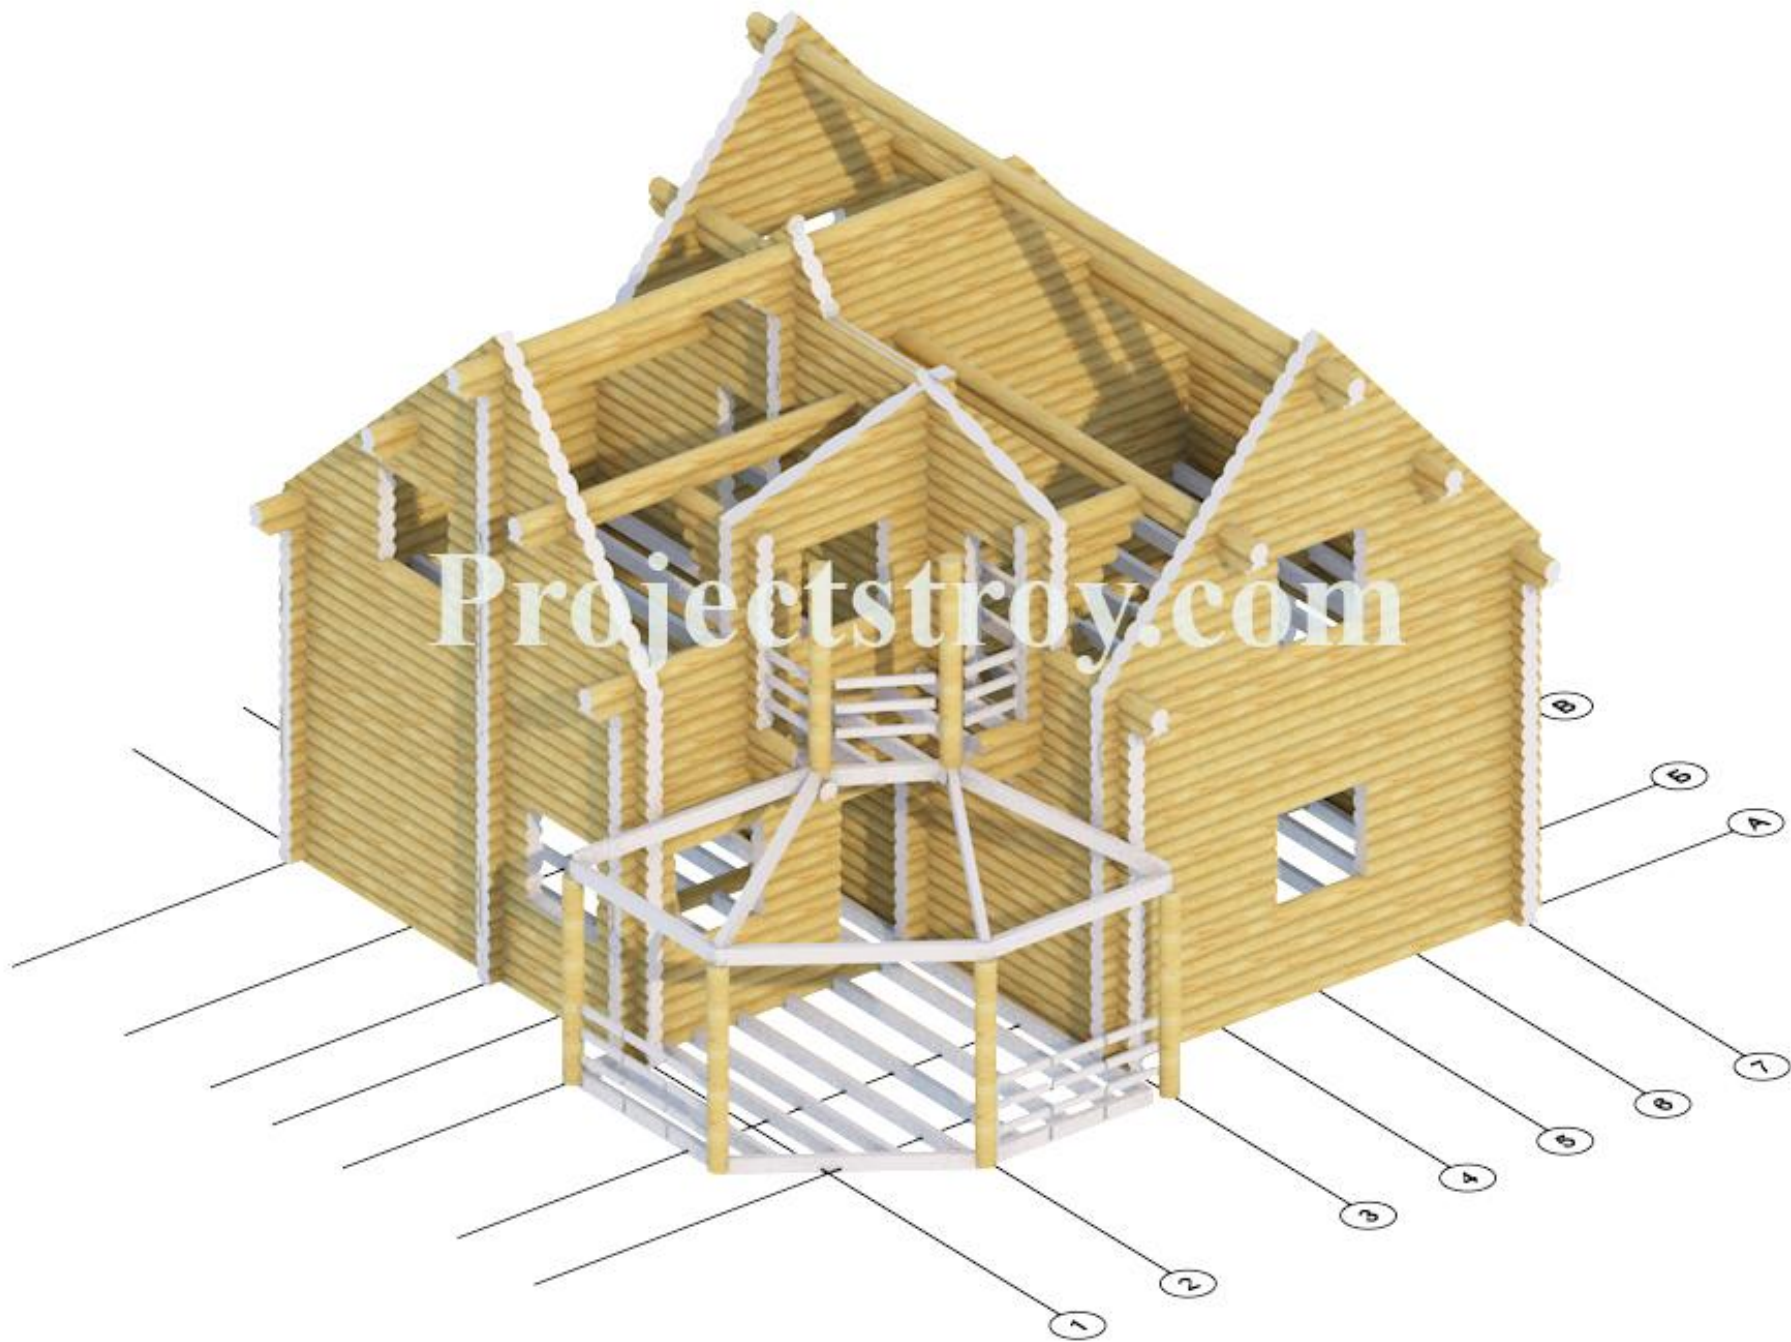


						Дом из оцилиндрованного бревна 240 мм			
Изм.	Кол.уч.	Лист	№Док.	Подп.	Дата	Дом из ОЦБ 240 мм 9 300 x 9000 мм	Стадия	Лист	Листов
					05.03.2011		Р	40	45
						Сруб 1	http://www.projectstroy.com e-mail: kontakt@projectstroy.com тел.: +7 (985) 137-44-93		

Инв. № подл.	Подп. и дата	Взам. инв. №	Согласовано	

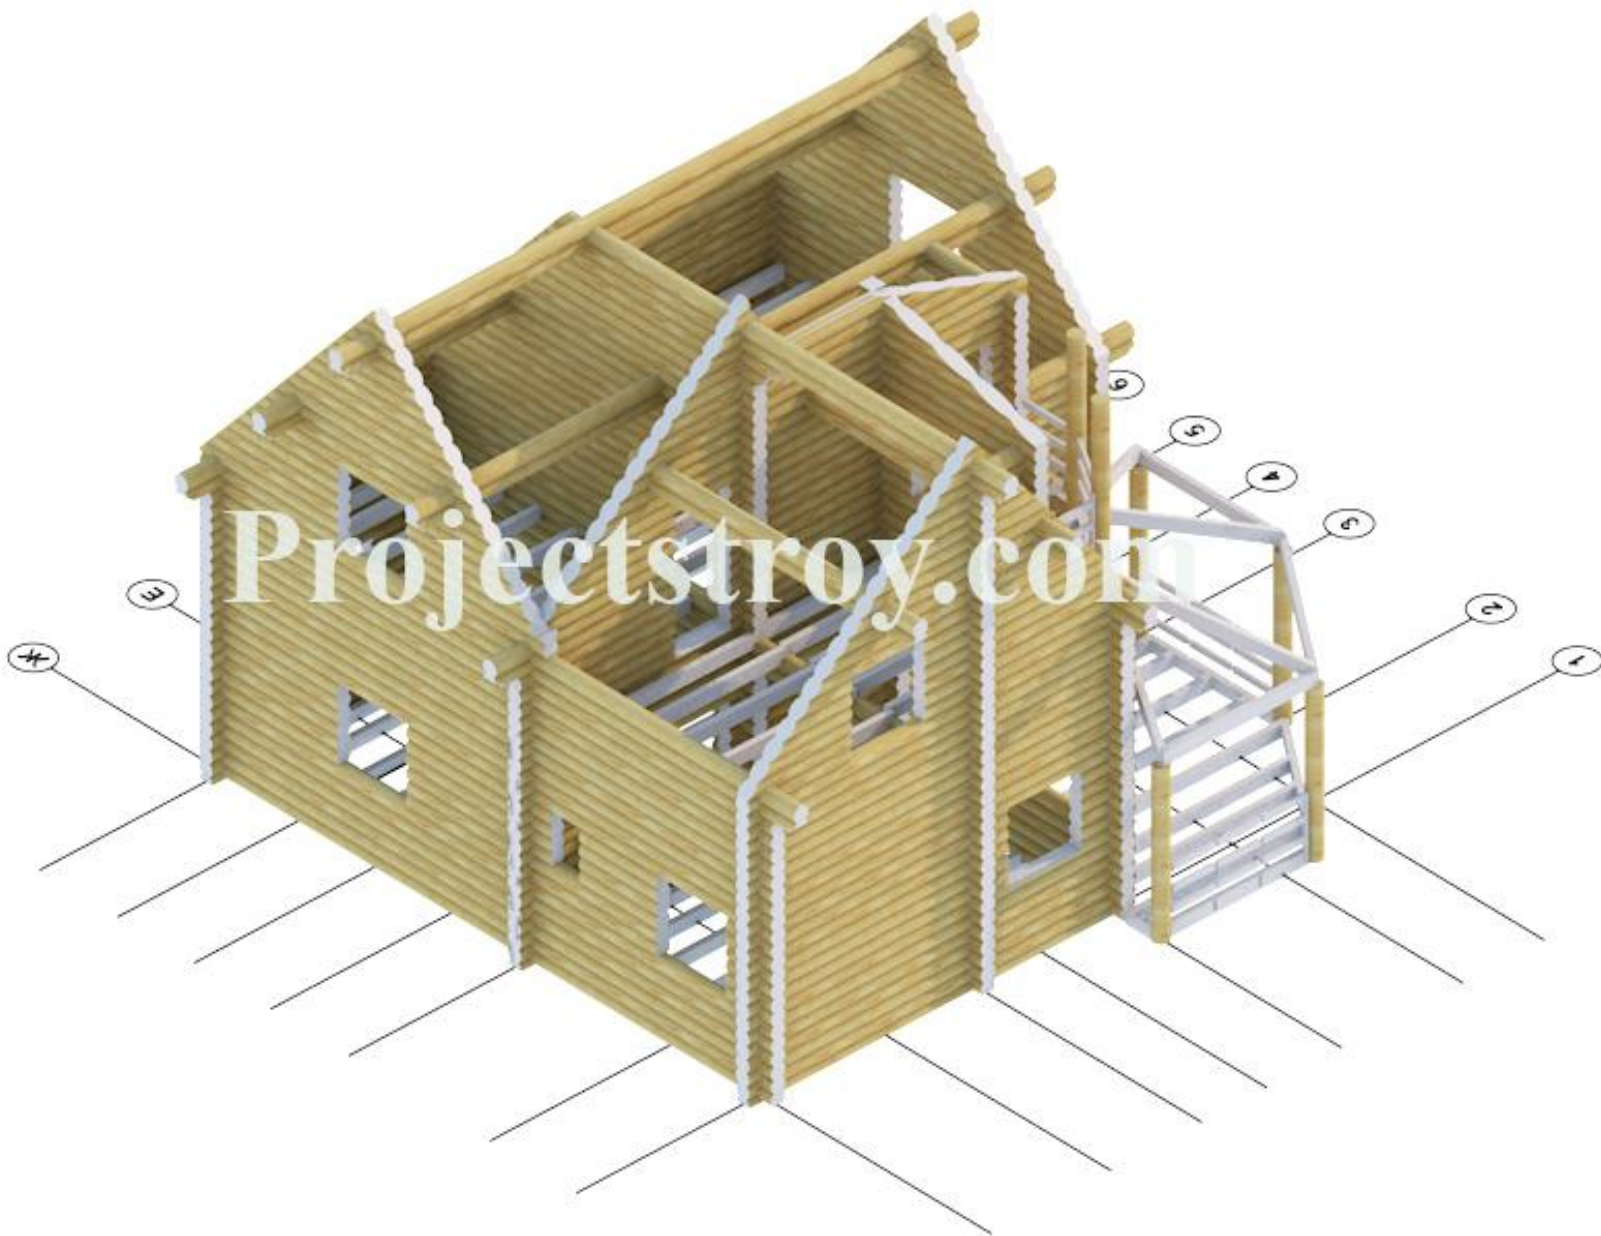


						Дом из оцилиндрованного бревна 240 мм			
Изм.	Кол.уч.	Лист	№Док.	Подп.	Дата	Дом из ОЦБ 240 мм 9 300 x 9000 мм	Стадия	Лист	Листов
					05.03.2011		Р	41	45
						Сруб 2		http://www.projectstroy.com e-mail: kontakt@projectstroy.com тел.: +7 (985) 137-44-93	

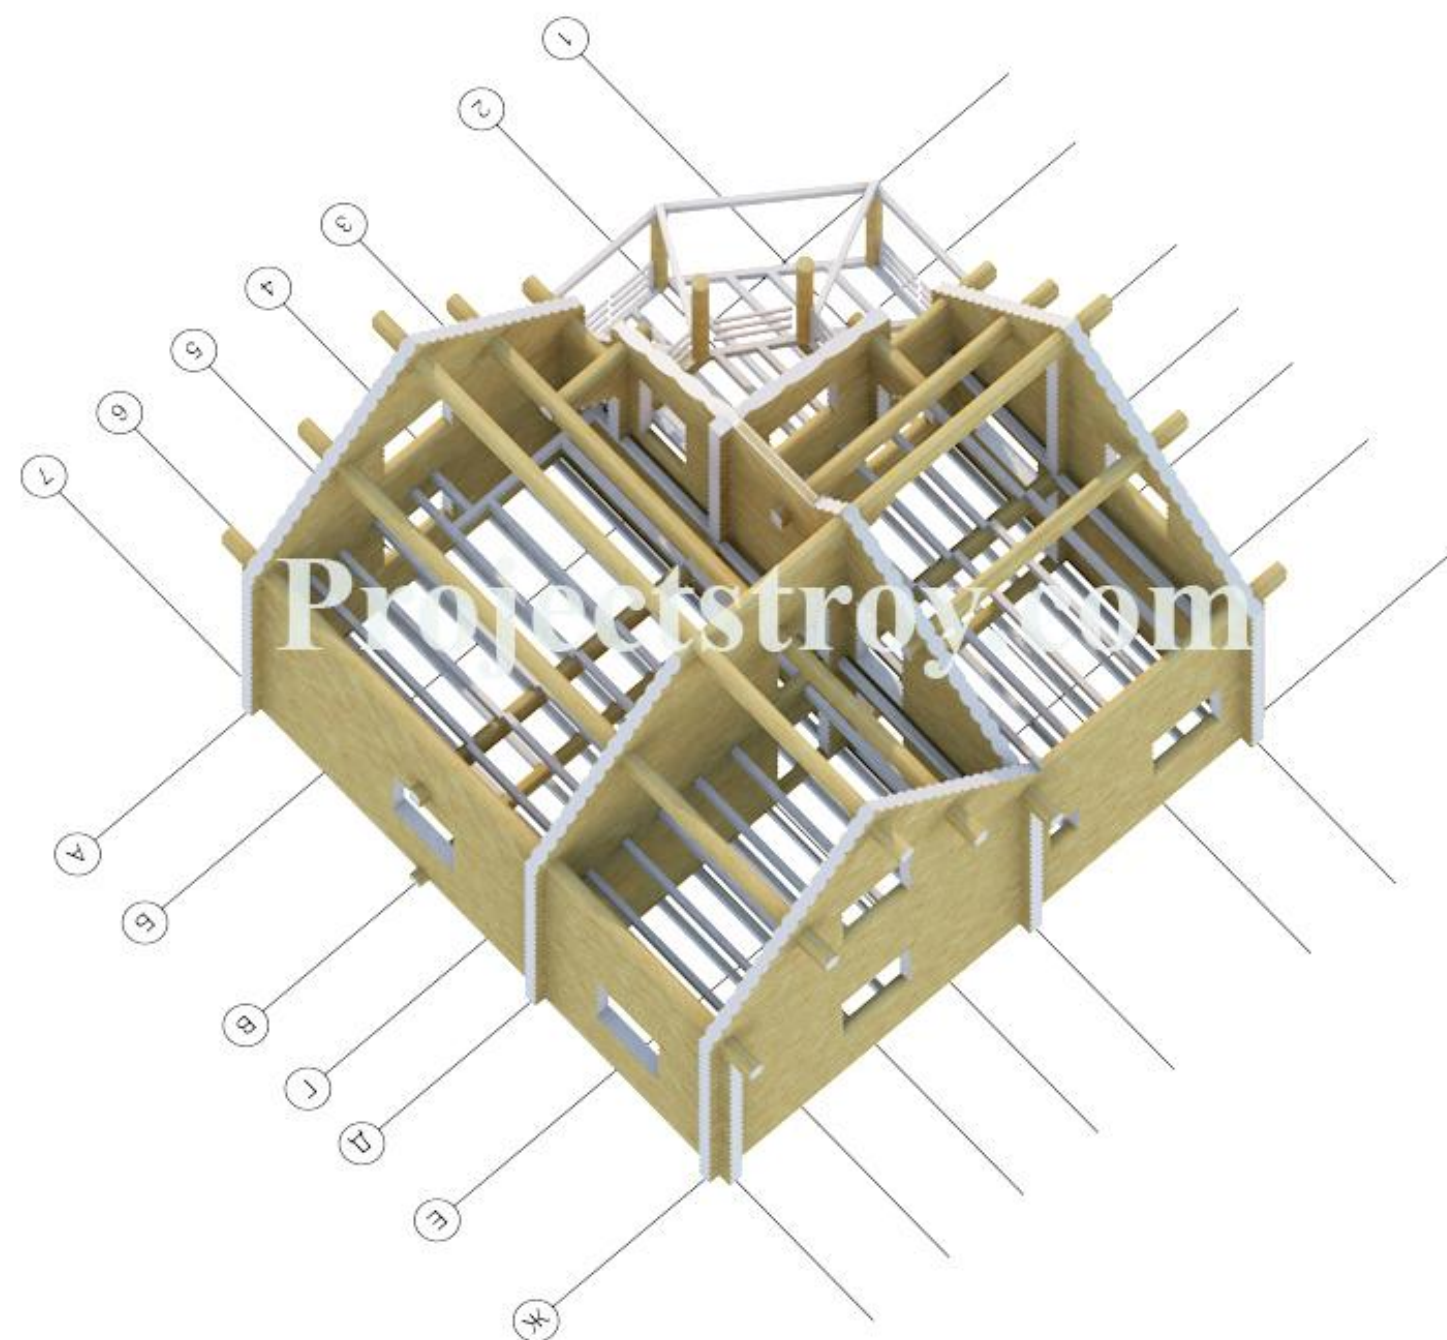


						Дом из оцилиндрованного бревна 240 мм			
Изм.	Кол.уч.	Лист	№Док.	Подп.	Дата	Дом из ОЦБ 240 мм 9 300 x 9000 мм	Стадия	Лист	Листов
					05.03.2011		Р	42	45
						Сруб 3			
						http://www.projectstroy.com e-mail: kontakt@projectstroy.com тел.: +7 (985) 137-44-93			

Инв. № подл.	Подп. и дата	Взам. инв. №	Согласовано			

Инв. № подл.	Подп. и дата	Взам. инв. №	Согласовано	

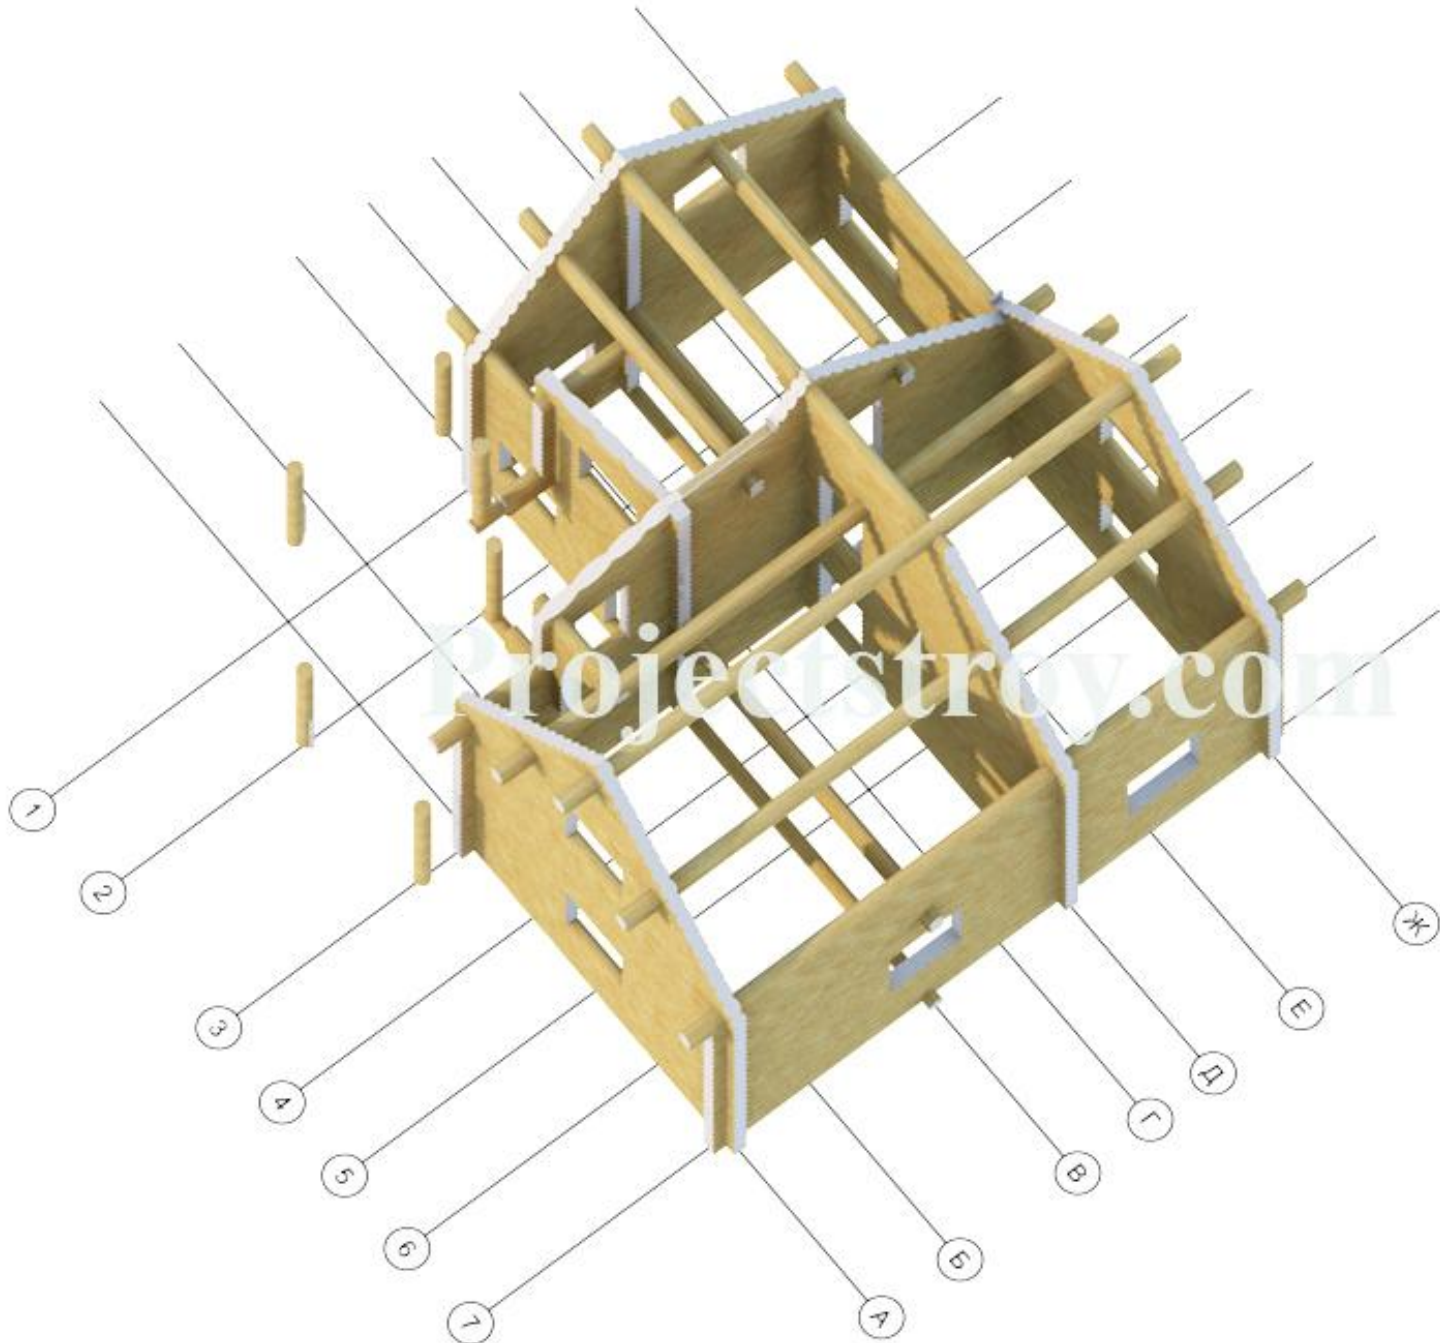


						Дом из оцилиндрованного бревна 240 мм			
Изм.	Кол.уч.	Лист	№Док.	Подп.	Дата	Дом из ОЦБ 240 мм 9 300 x 9000 мм	Стадия	Лист	Листов
					05.03.2011		Р	43	45
						Сруб 4	http://www.projectstroy.com e-mail: kontakt@projectstroy.com тел.: +7 (985) 137-44-93		

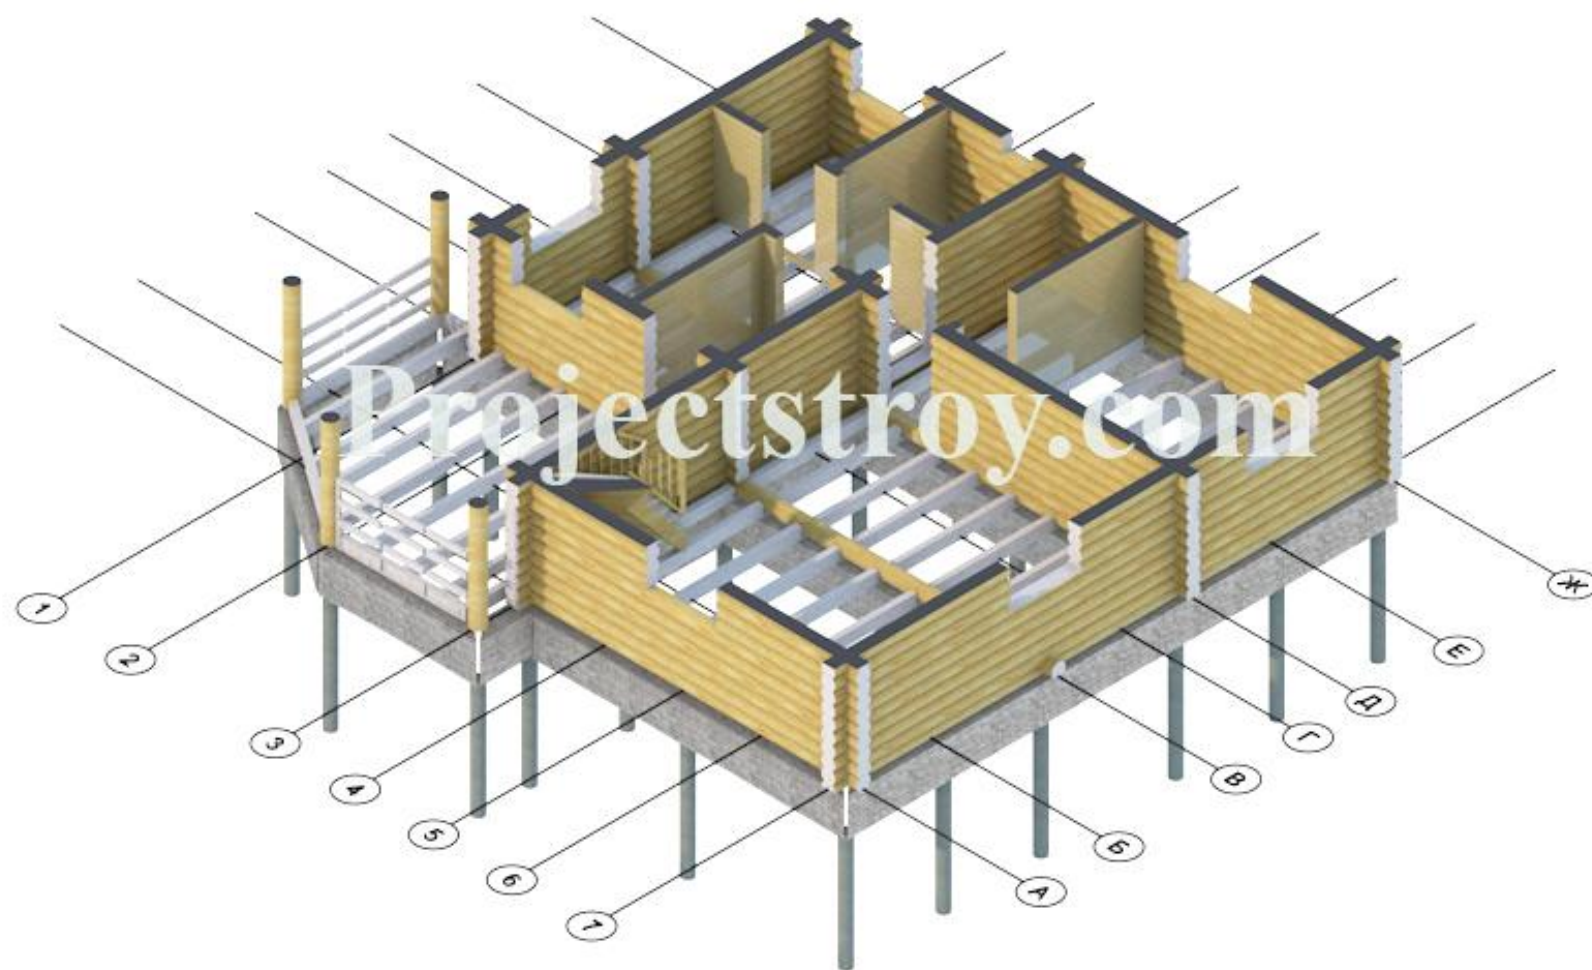

						Дом из оцилиндрованного бревна 240 мм			
Изм.	Кол.уч.	Лист	№Док.	Подп.	Дата	Дом из ОЦБ 240 мм 9 300 x 9000 мм	Стадия	Лист	Листов
					05.03.2011		Р	44	45
						Конструктив 1			
						http://www.projectstroy.com e-mail: kontakt@projectstroy.com тел.: +7 (985) 137-44-93			

Инв. № подл.	Подп. и дата	Взам. инв. №	Согласовано	

Инв. № подл.	Подп. и дата	Взам. инв. №	Согласовано	

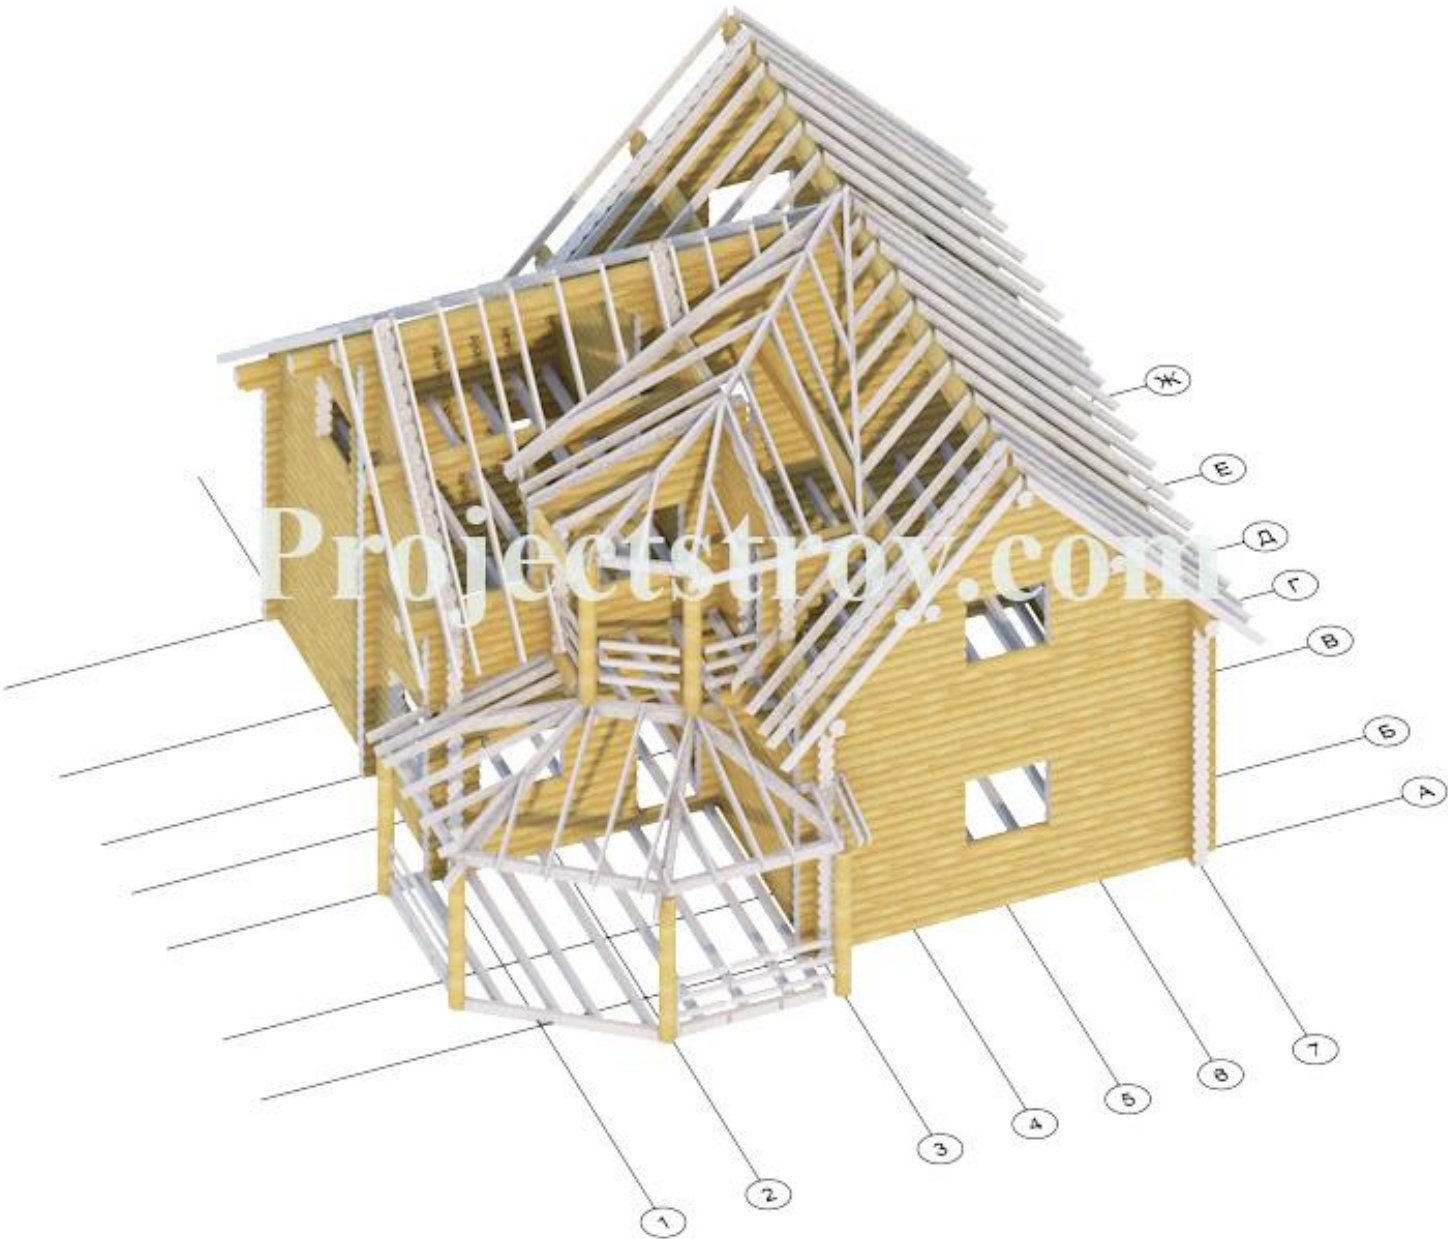

						Дом из оцилиндрованного бревна 240 мм			
Изм.	Кол.уч.	Лист	№Док.	Подп.	Дата	Дом из ОЦБ 240 мм 9 300 x 9000 мм	Стадия	Лист	Листов
					05.03.2011		Р	45	45
						Конструктив 2	http://www.projectstroy.com e-mail: kontakt@projectstroy.com тел.: +7 (985) 137-44-93		