


Согласовано		Взам. инв. №		Подп. и дата		Инв. № подл.	

Примечания: 1. Места продольных соединений стягивать скобами (шпильками).


Порядовка по оси А

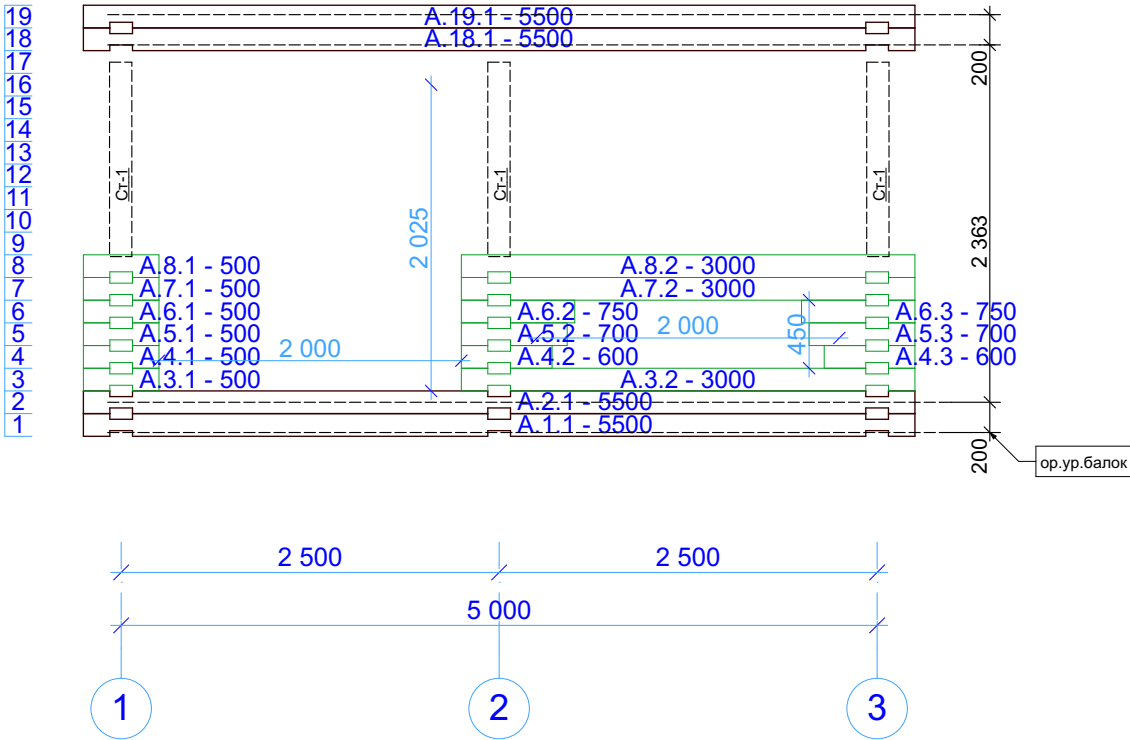

						G-10-br150-5000x4000-1			
						Заказчик: _____			
Изм.	Кол.уч.	Лист	№Док.	Подп.	Дата	Баня из строганного бруса 150 мм 5000 x 4000 мм	Стадия	Лист	Листов
							Р	20	37
						Порядовка по оси А		 kontakt@projectstroy.com http://www.projectstroy.com	

Согласовано			
Взам. инв. №			
Подп. и дата			
Инв. № подл.			

Порядовка по оси Б

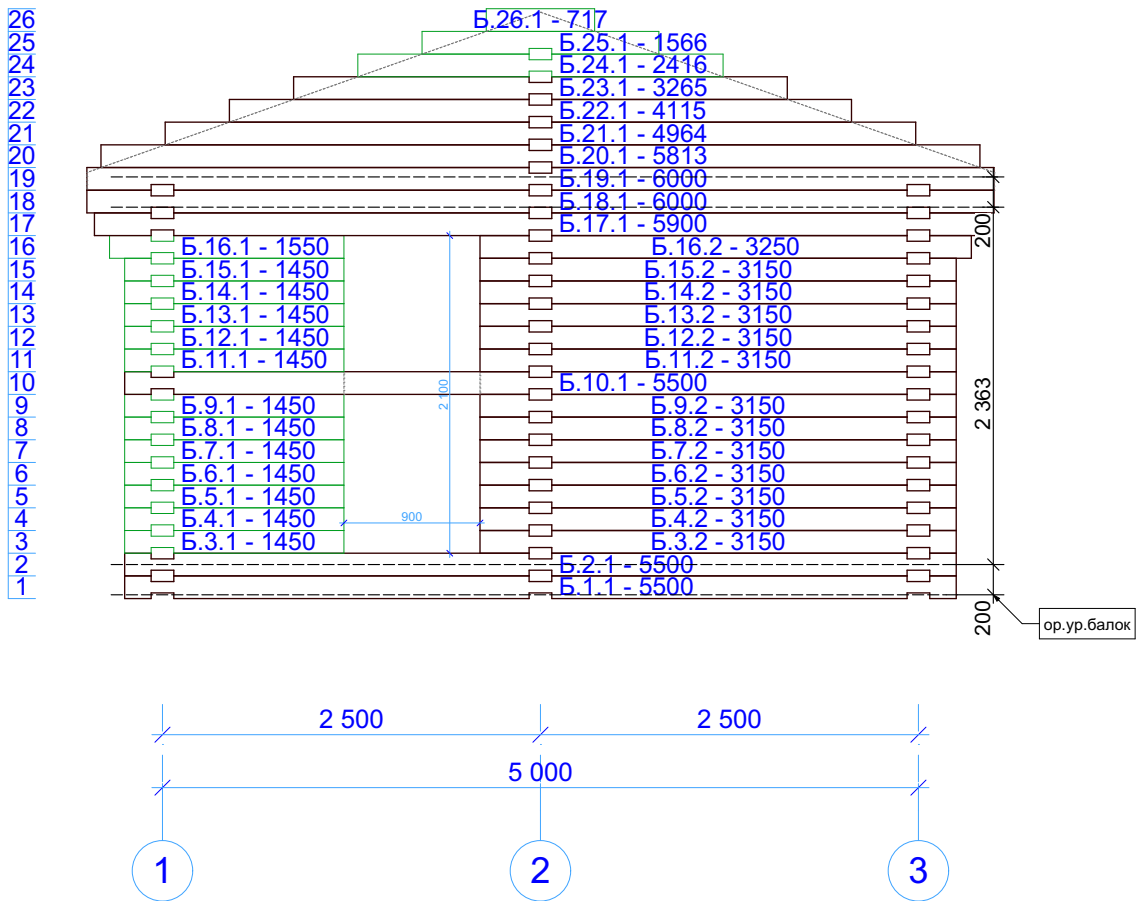


Примечания: 1. Места продольных соединений стягивать скобами (шпильками).

						G-10-br150-5000x4000-1			
						Заказчик: _____			
Изм.	Кол.уч.	Лист	№Док.	Подп.	Дата	Баня из строганного бруса 150 мм 5000 x 4000 мм	Стадия	Лист	Листов
							Р	21	37
							 kontakt@projectstroy.com http://www.projectstroy.com		
						Порядовка по оси Б			

Согласовано		Взам. инв. №		Подп. и дата		Инв. № подл.	


Примечания: 1. Места продольных соединений стягивать скобами (шпильками).

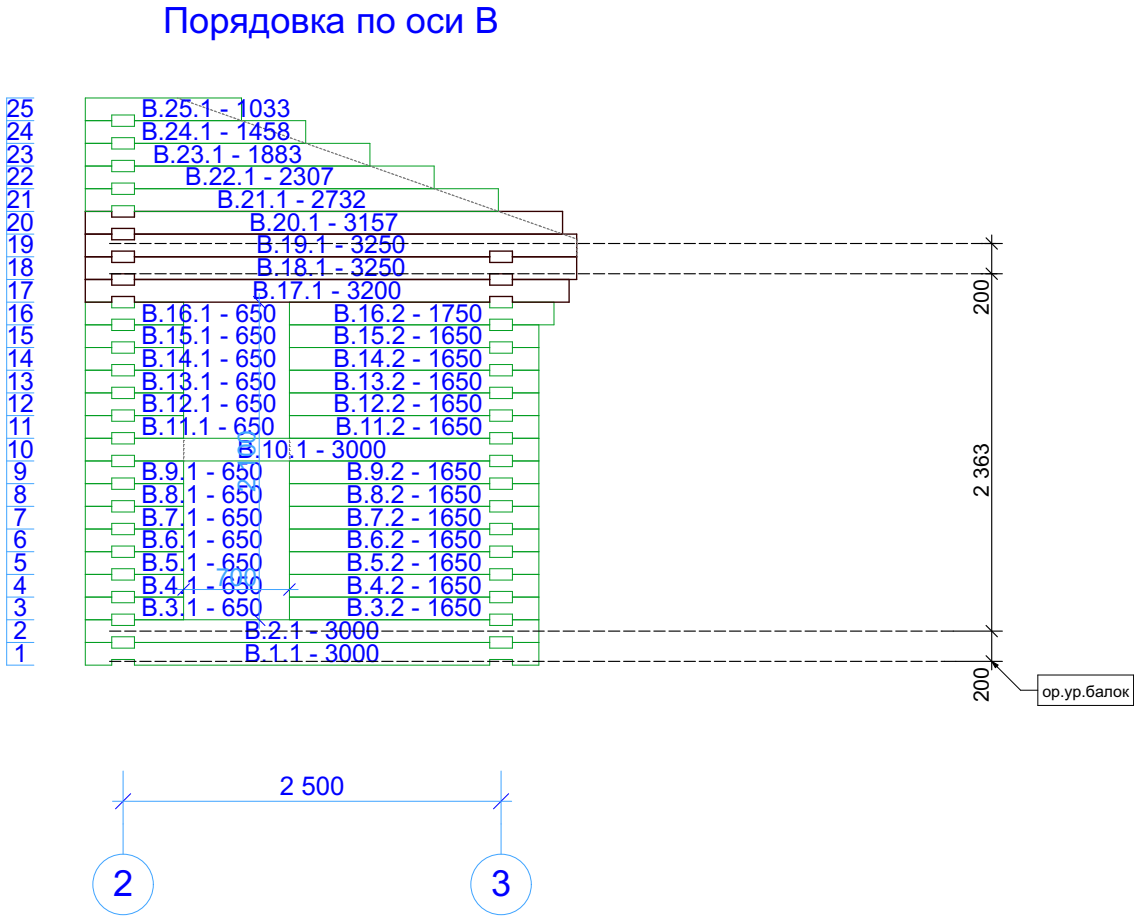

						G-10-br150-5000x4000-1			
						Заказчик: _____			
Изм.	Кол.уч.	Лист	№Док.	Подп.	Дата	Баня из строганного бруса 150 мм 5000 x 4000 мм	Стадия	Лист	Листов
							Р	22	37
						Порядовка по оси В		kontakt@projectstroy.com	
								http://www.projectstroy.com	

Согласовано			
Взам. инв. №			
Подп. и дата			
Инв. № подл.			

Порядовка по оси Г

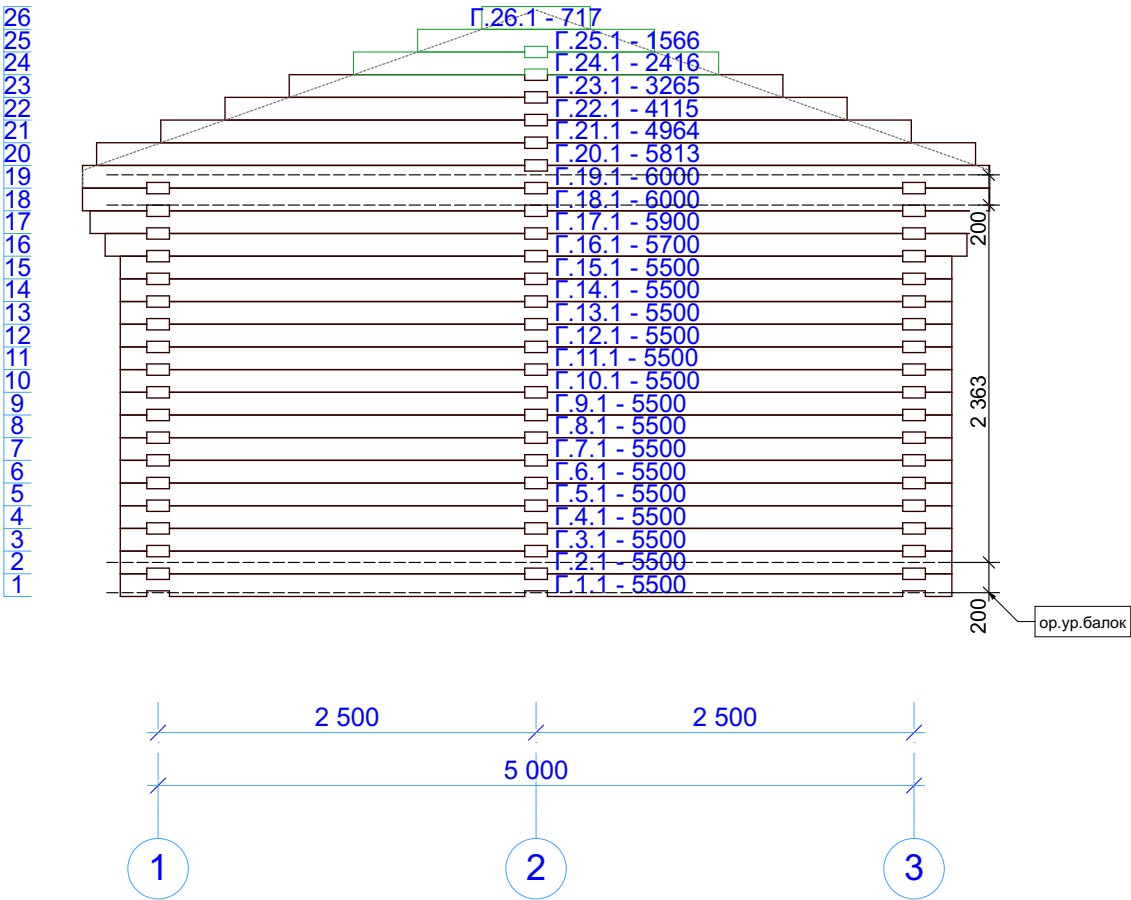


Примечания: 1. Места продольных соединений стягивать скобами (шпильками).

						G-10-br150-5000x4000-1			
						Заказчик: _____			
Изм.	Кол.уч.	Лист	№Док.	Подп.	Дата	Баня из строганного бруса 150 мм 5000 x 4000 мм	Стадия	Лист	Листов
							Р	23	37
						Порядовка по оси Г		 kontakt@projectstroy.com http://www.projectstroy.com	

Согласовано			
Взам. инв. №			
Подп. и дата			
Инв. № подл.			

Порядовка по оси 1

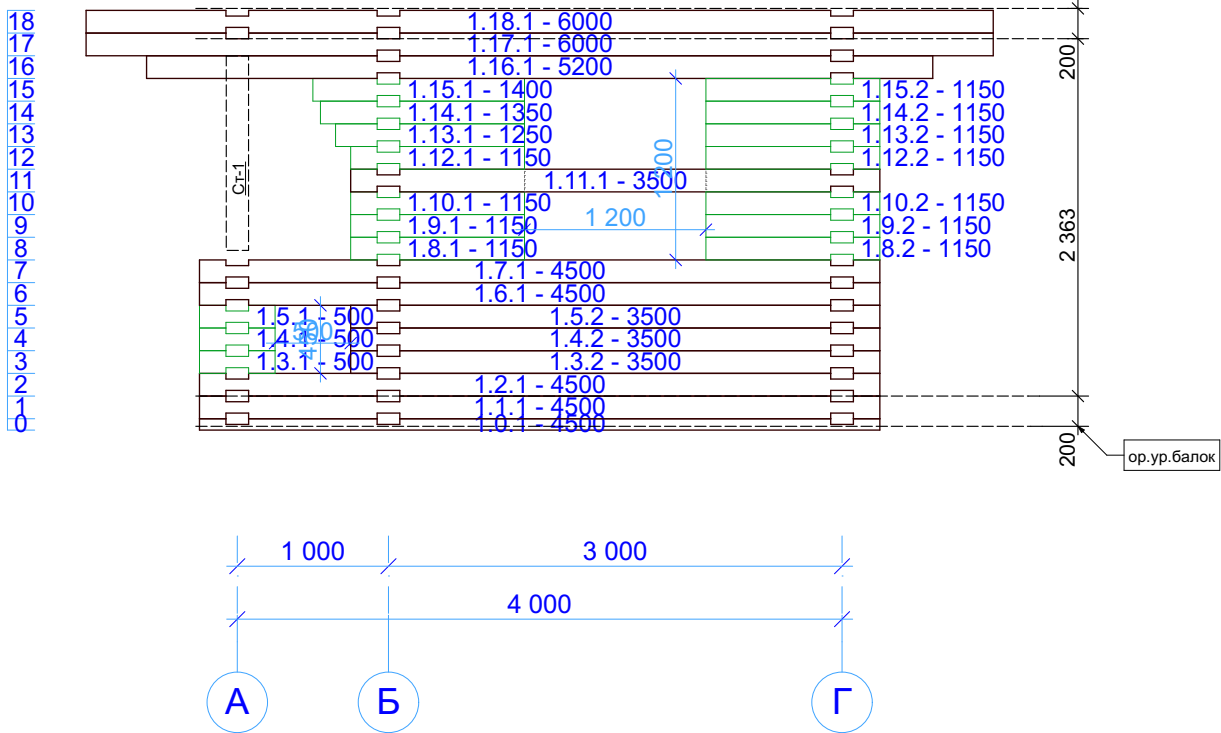


Примечания: 1. Места продольных соединений стягивать скобами (шпильками).

						G-10-br150-5000x4000-1			
						Заказчик: _____			
Изм.	Кол.уч.	Лист	№Док.	Подп.	Дата				
						Баня из строганного бруса 150 мм 5000 x 4000 мм	Стадия	Лист	Листов
							Р	24	37
						Порядовка по оси 1		kontakt@projectstroy.com http://www.projectstroy.com	

Согласовано			
Взам. инв. №			
Подп. и дата			
Инв. № подл.			

Порядовка по оси 2

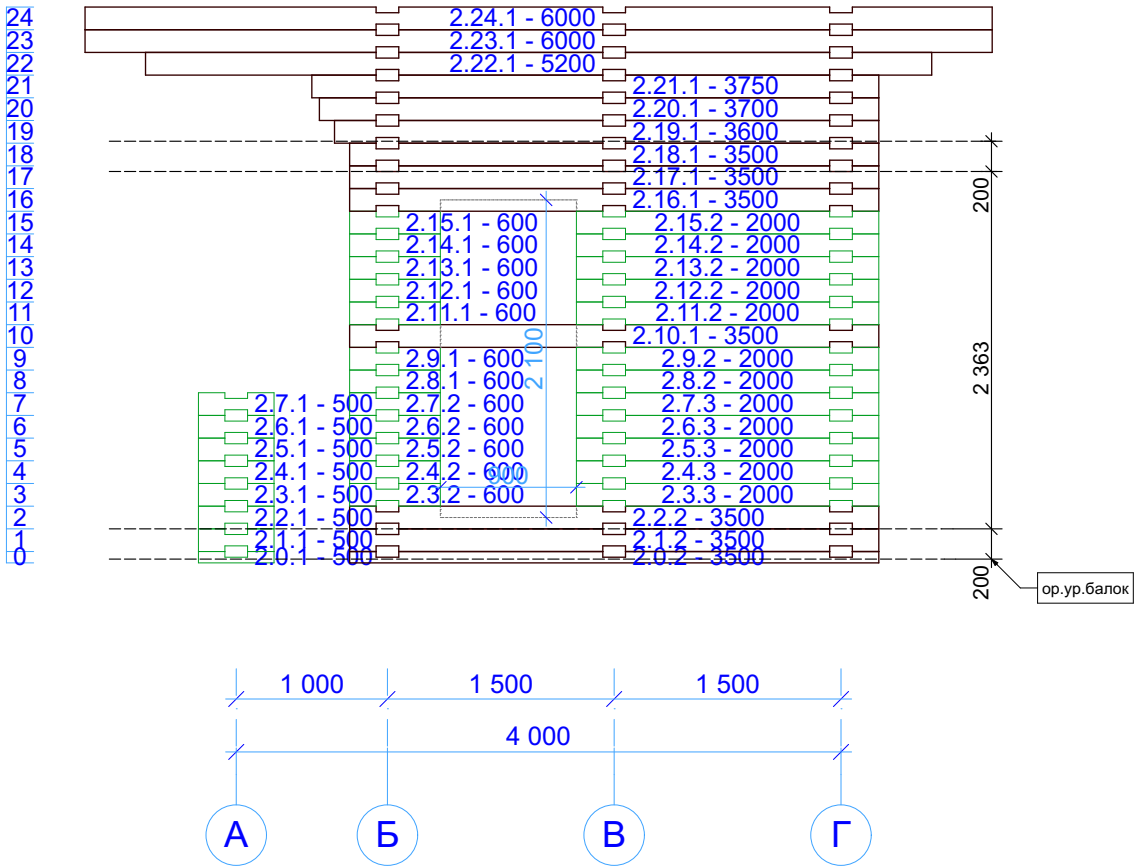


Примечания: 1. Места продольных соединений стягивать скобами (шпильками).

						G-10-br150-5000x4000-1			
						Заказчик: _____			
Изм.	Кол.уч.	Лист	№Док.	Подп.	Дата	Баня из строганного бруса 150 мм 5000 x 4000 мм	Стадия	Лист	Листов
							Р	25	37
						Порядовка по оси 2		 kontakt@projectstroy.com http://www.projectstroy.com	

Инв. № подл.	Подп. и дата		Взам. инв. №		Согласовано	

Примечания: 1. Места продольных соединений стягивать скобами (шпильками).

Порядовка по оси 3

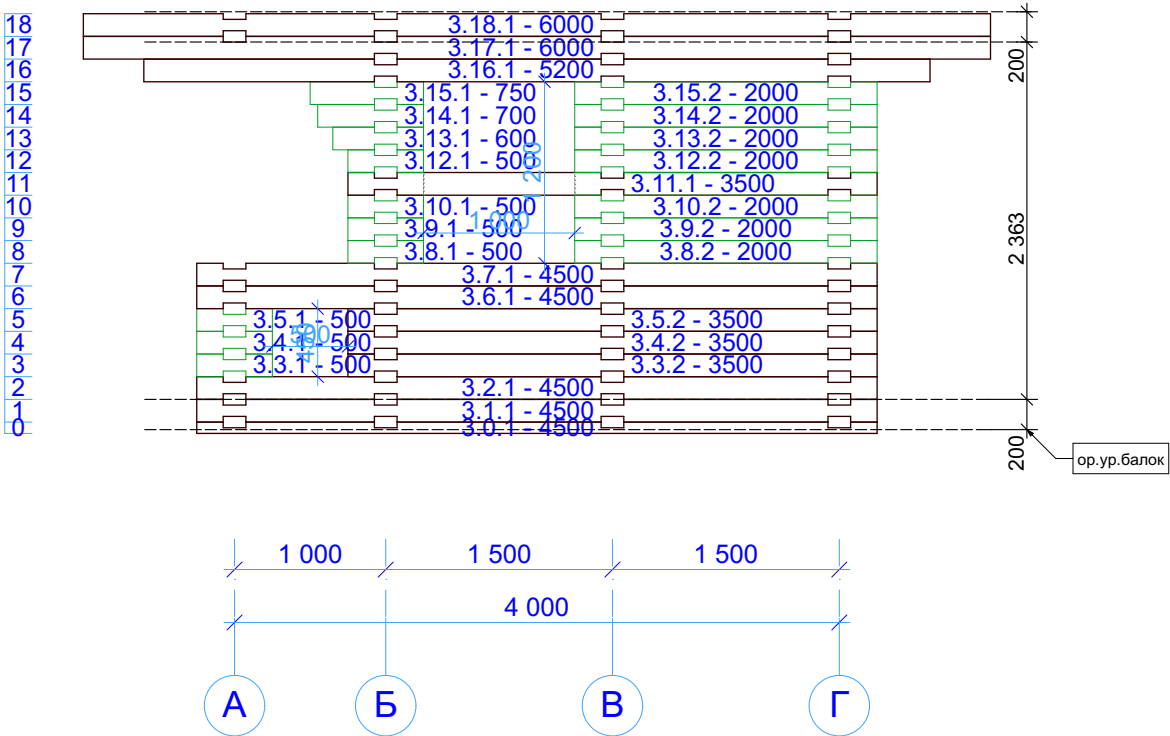

						G-10-br150-5000x4000-1			
						Заказчик: _____			
Изм.	Кол.уч.	Лист	№Док.	Подп.	Дата	Баня из строганного бруса 150 мм 5000 x 4000 мм	Стадия	Лист	Листов
							Р	26	37
							 kontakt@projectstroy.com http://www.projectstroy.com		
Порядовка по оси 3									

Инв. № подл.	Подп. и дата	Взам. инв. №	Согласовано	



Примечания: 1. Экстерьерные виды строения могут меняться при отделочных работах в зависимости от отделочных материалов и цветовых решений.

						G-10-br150-5000x4000-1			
						Заказчик: _____			
Изм.	Кол.уч.	Лист	№Док.	Подп.	Дата	Баня из строганного бруса 150 мм 5000 x 4000 мм	Стадия	Лист	Листов
							Р	27	37
						Вид 1		 kontakt@projectstroy.com http://www.projectstroy.com	



Согласовано						
Взам. инв. №						
Подп. и дата						
Инв. № подл.						

Примечания: 1. Экстерьерные виды строения могут меняться при отделочных работах в зависимости от отделочных материалов и цветовых решений.

						G-10-br150-5000x4000-1			
						Заказчик: _____			
Изм.	Кол.уч.	Лист	№Док.	Подп.	Дата	Баня из строганного бруса 150 мм 5000 x 4000 мм	Стадия	Лист	Листов
							Р	28	37
						Вид 2		 kontakt@projectstroy.com http://www.projectstroy.com	

Инв. № подл.	Подп. и дата	Взам. инв. №	Согласовано	

Примечания: 1. Экстерьерные виды строения могут меняться при отделочных работах в зависимости от отделочных материалов и цветовых решений.



						G-10-br150-5000x4000-1				
						Заказчик:_____				
Изм.	Кол.уч.	Лист	№Док.	Подп.	Дата					
						Баня из строганного бруса 150 мм 5000 x 4000 мм		Стадия	Лист	Листов
								Р	29	37
						Вид 3		 kontakt@projectstroy.com http://www.projectstroy.com		


Инв. № подл.	Подп. и дата	Взам. инв. №	Согласовано	



Примечания: 1. Экстерьерные виды строения могут меняться при отделочных работах в зависимости от отделочных материалов и цветовых решений.

						G-10-br150-5000x4000-1			
						Заказчик:_____			
Изм.	Кол.уч.	Лист	№Док.	Подп.	Дата				
						Баня из строганного бруса 150 мм 5000 x 4000 мм	Стадия	Лист	Листов
							Р	30	37
						Вид 4	 kontakt@projectstroy.com http://www.projectstroy.com		


Инв. № подл.	Подп. и дата	Взам. инв. №	Согласовано	

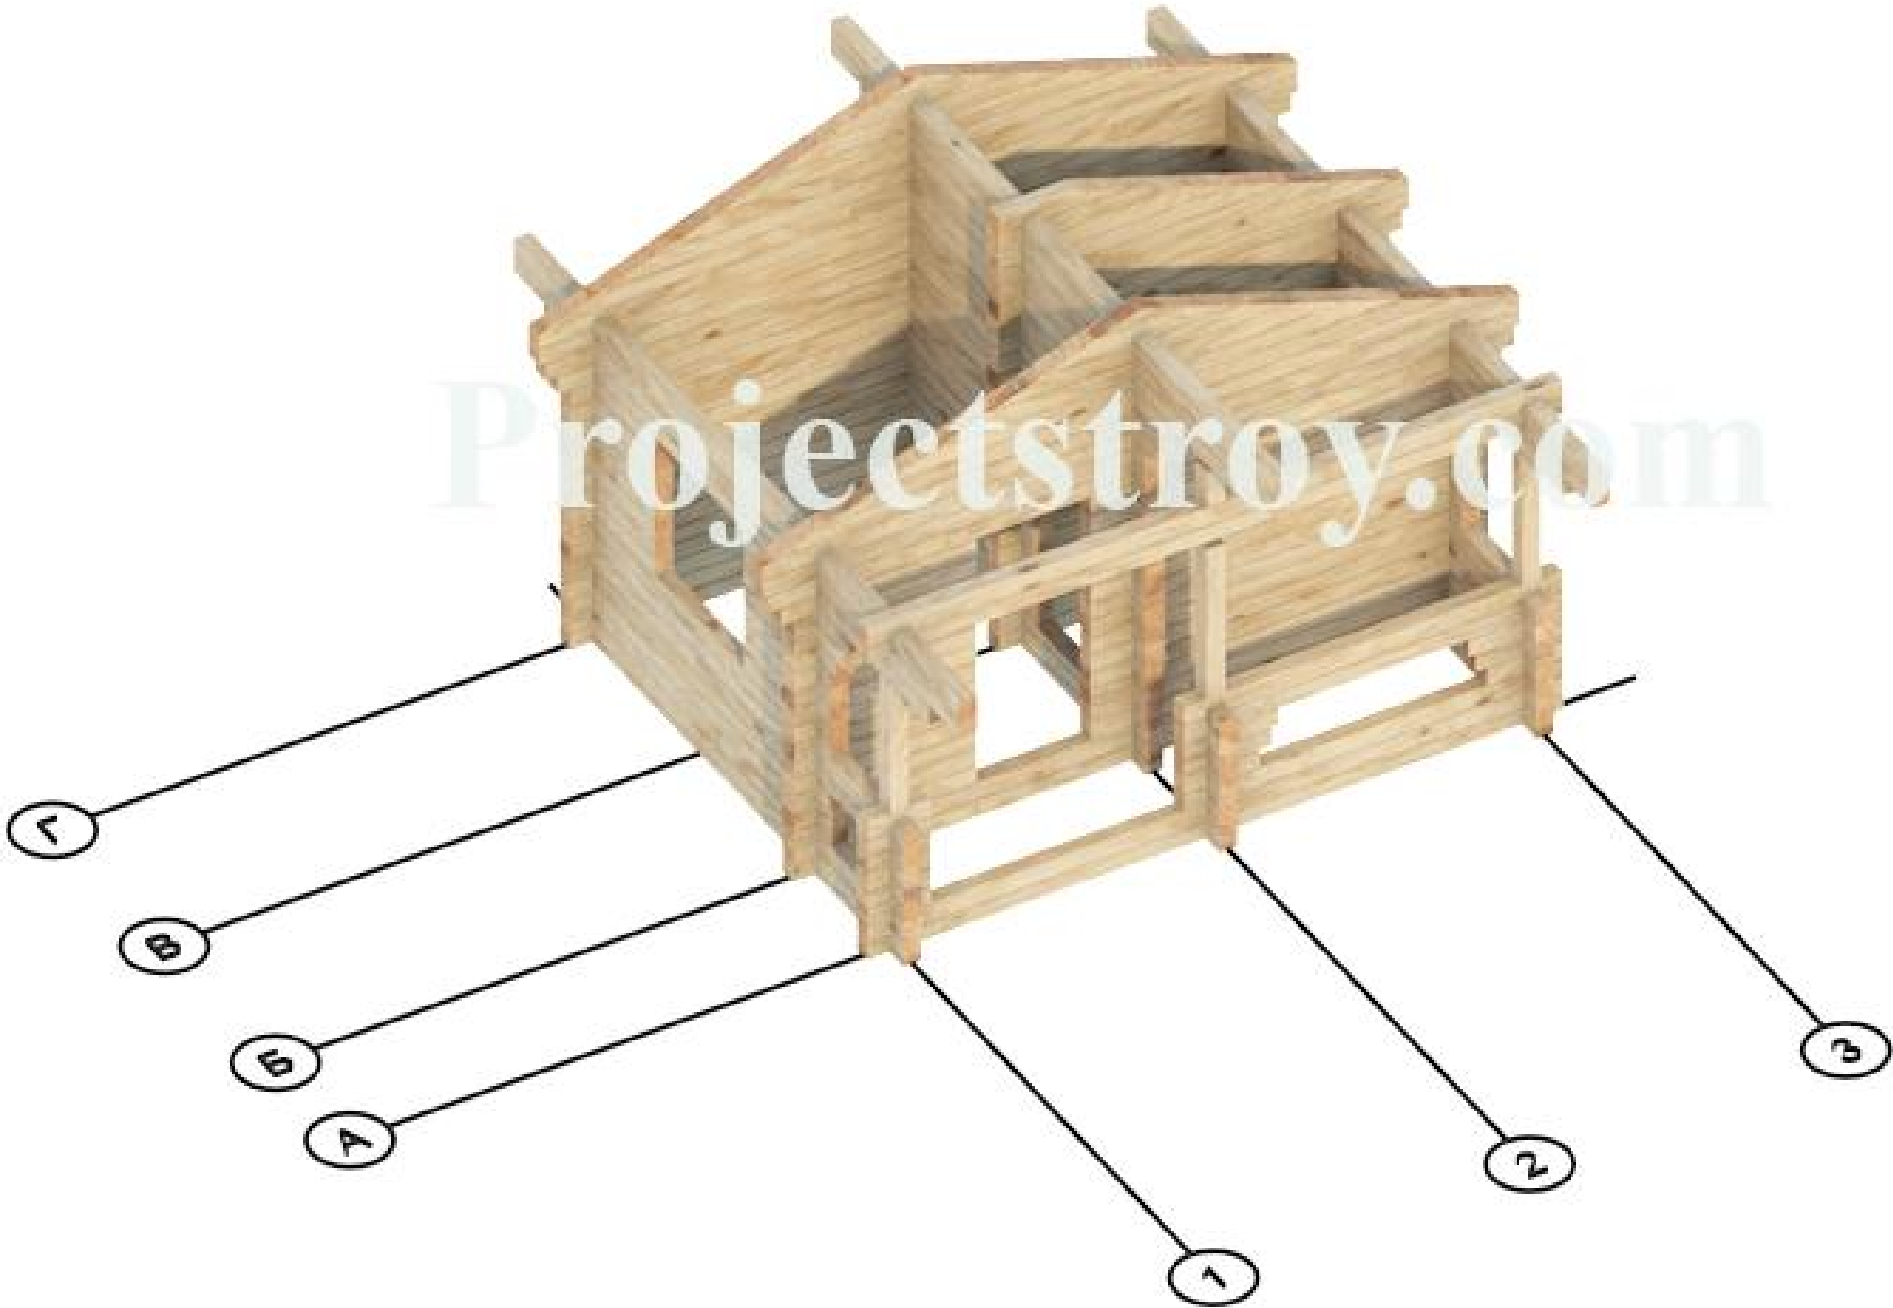

Примечания: 1. Перемычки оконных, дверных пролетов указаны на порядовках строения.

						G-10-br150-5000x4000-1			
						Заказчик: _____			
Изм.	Кол.уч.	Лист	№Док.	Подп.	Дата	Баня из строганного бруса 150 мм 5000 x 4000 мм	Стадия	Лист	Листов
							Р	31	37
						Сруб 1		 kontakt@projectstroy.com http://www.projectstroy.com	

Инв. № подл.	Подп. и дата	Взам. инв. №	Согласовано	

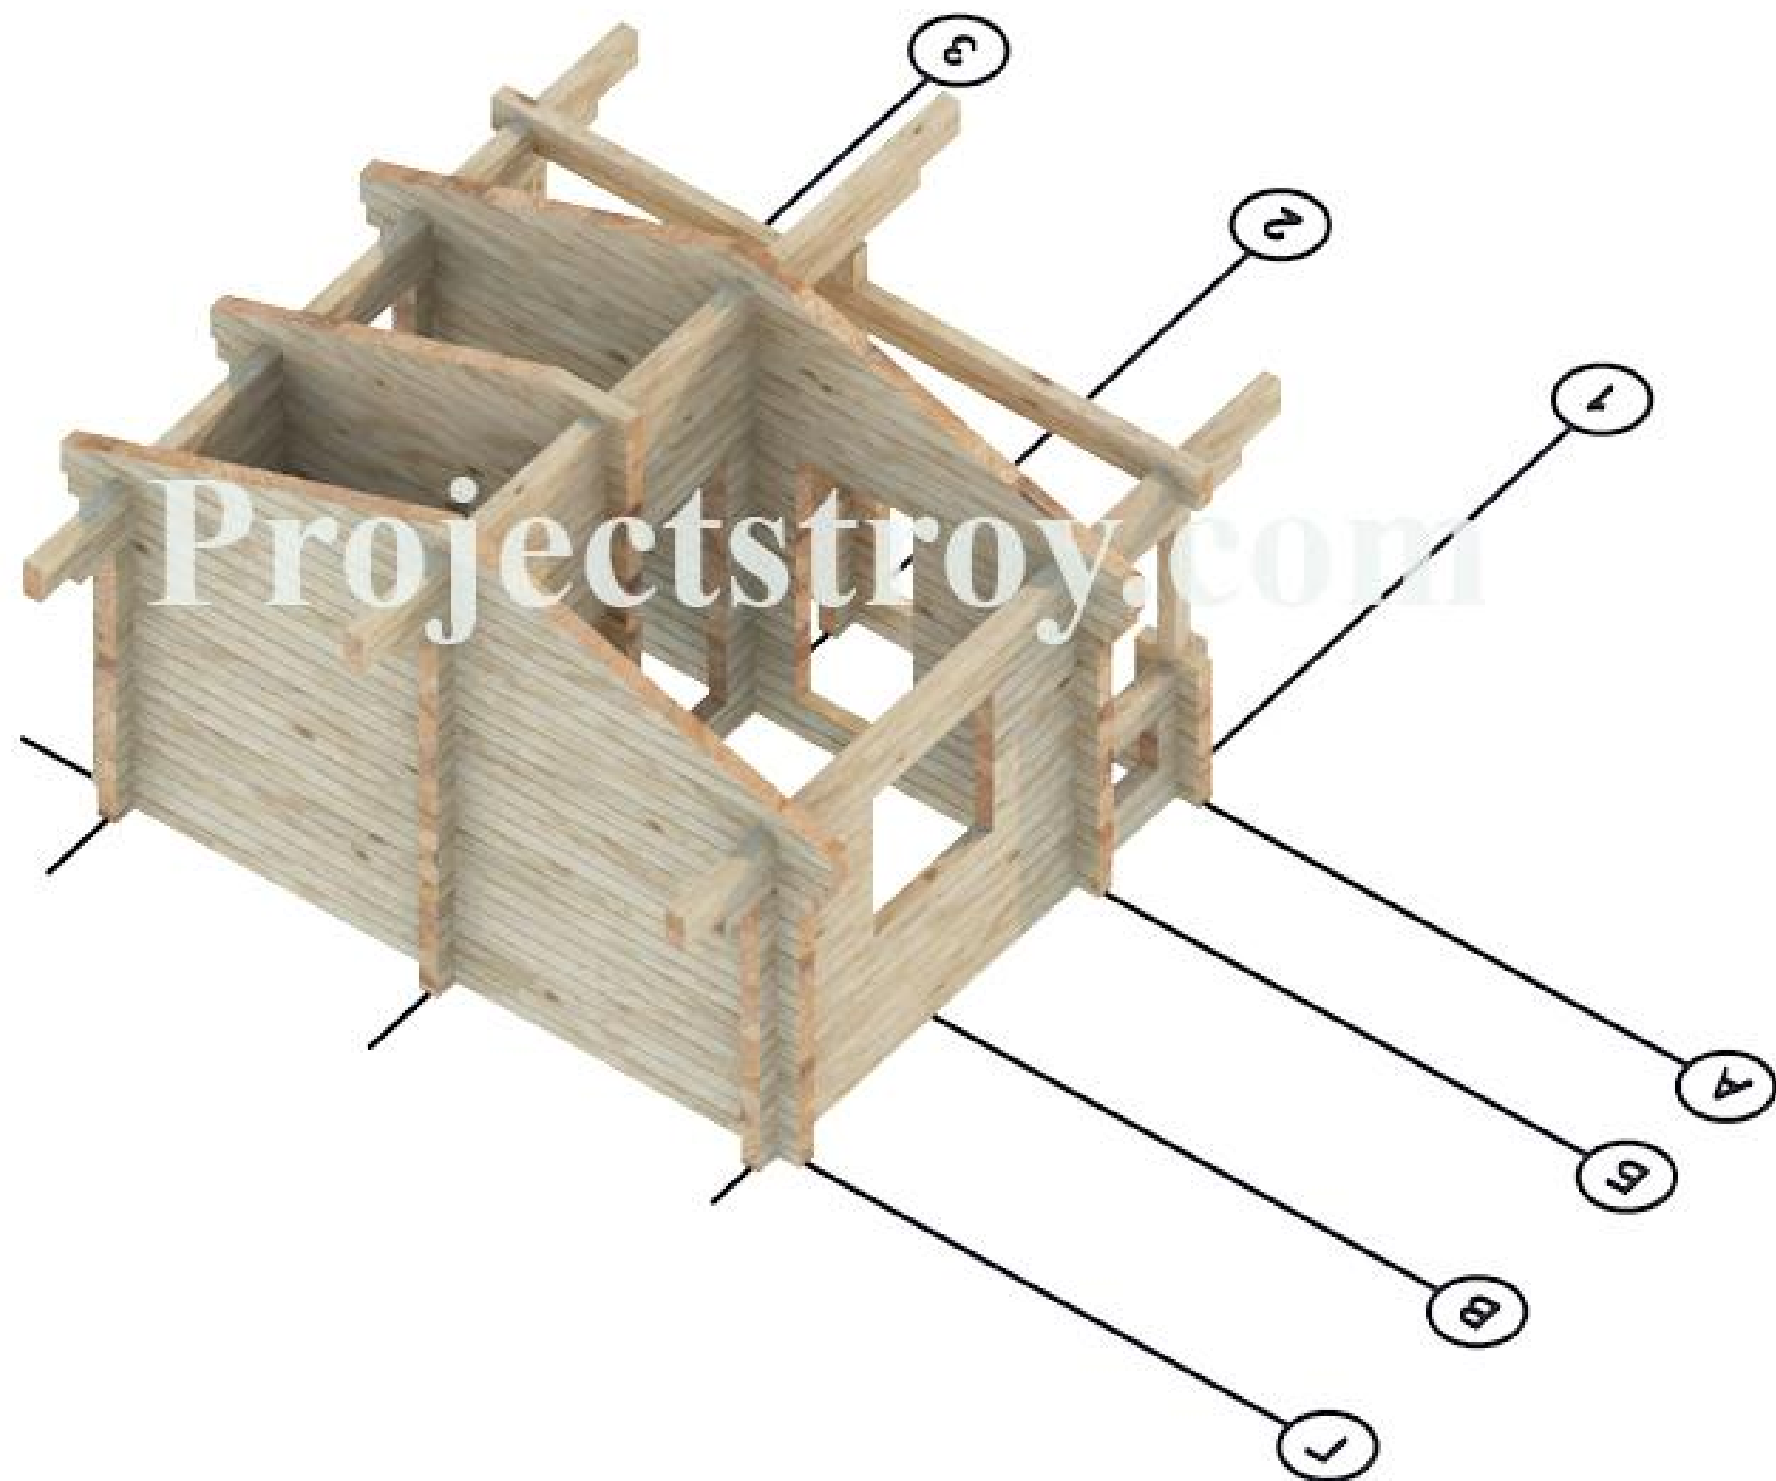


Инв. № подл.	Подп. и дата	Взам. инв. №	Согласовано		

203

1000

Appendix 1

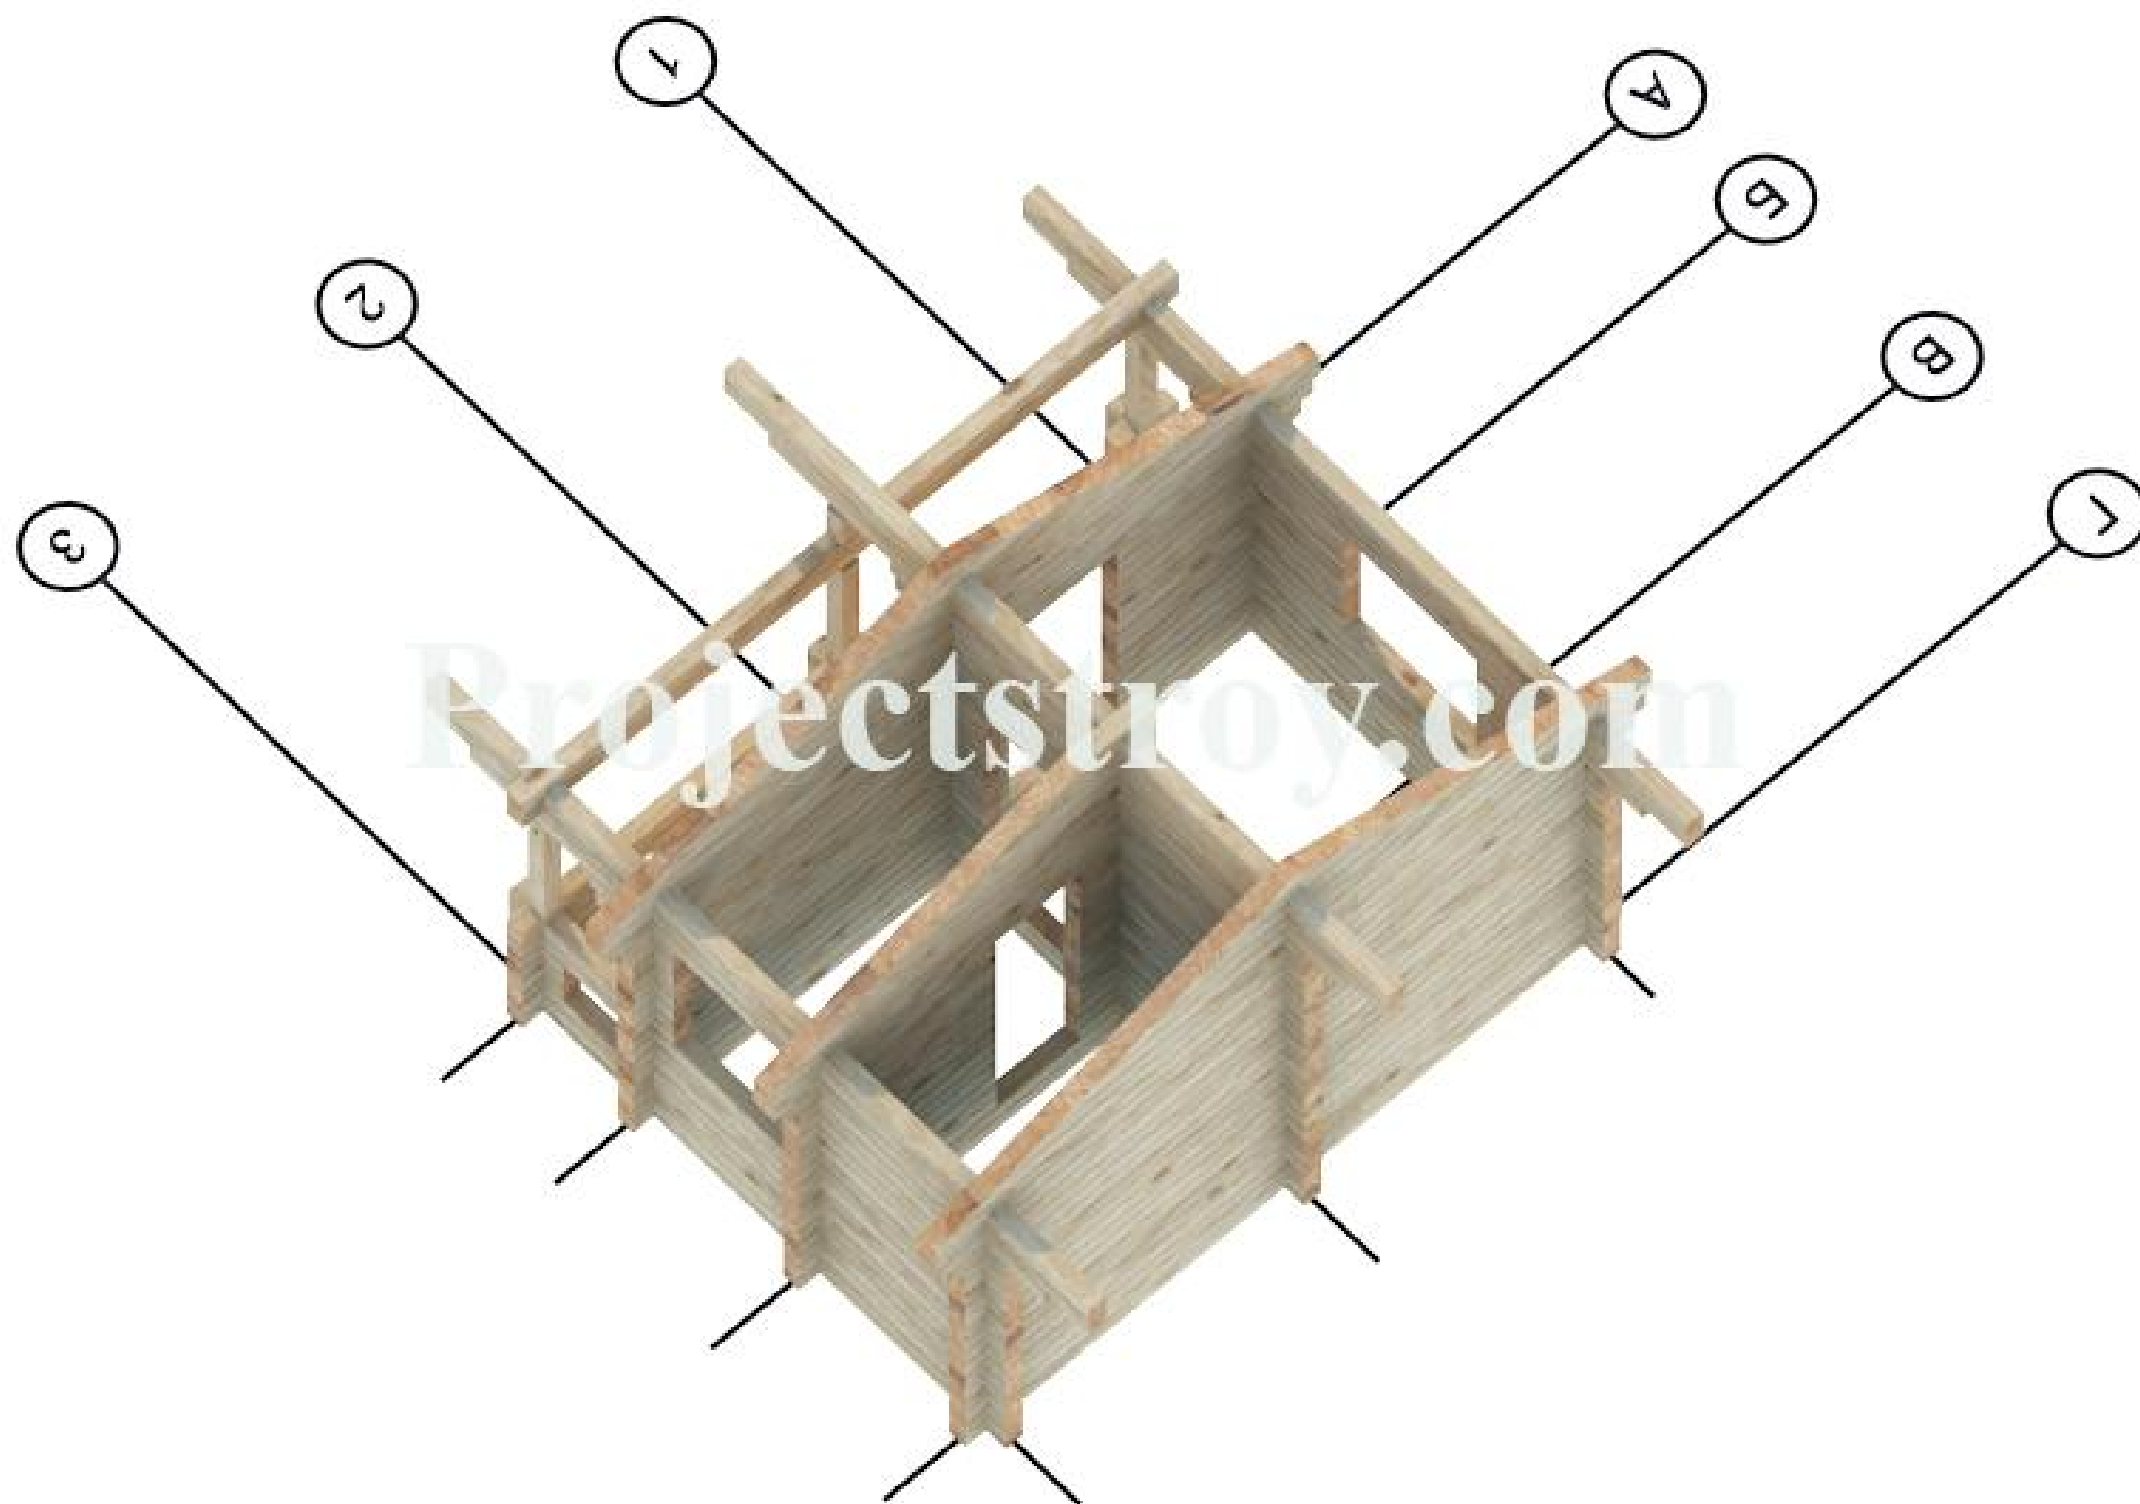

Примечания: 1. Перемычки оконных, дверных пролетов указаны на порядовках строения.

						G-10-br150-5000x4000-1				
						Заказчик: _____				
Изм.	Кол.уч.	Лист	№Док.	Подп.	Дата					
						Баня из строганного бруса 150 мм 5000 x 4000 мм		Стадия	Лист	Листов
								Р	33	37
						Сруб 3			kontakt@projectstroy.com http://www.projectstroy.com	

Заказчик:_____

Изм.	Коп.уч.	Лист	№Док.	Подп.	Дата

Баня из строганного бруса 150 мм
5000 x 4000 мм


Стадия	Лист	Листов
Р	33	37

Сруб 3




kontakt@projectstroy.com
http://www.projectstroy.com

Инв. № подл.	Подп. и дата	Взам. инв. №	Согласовано			

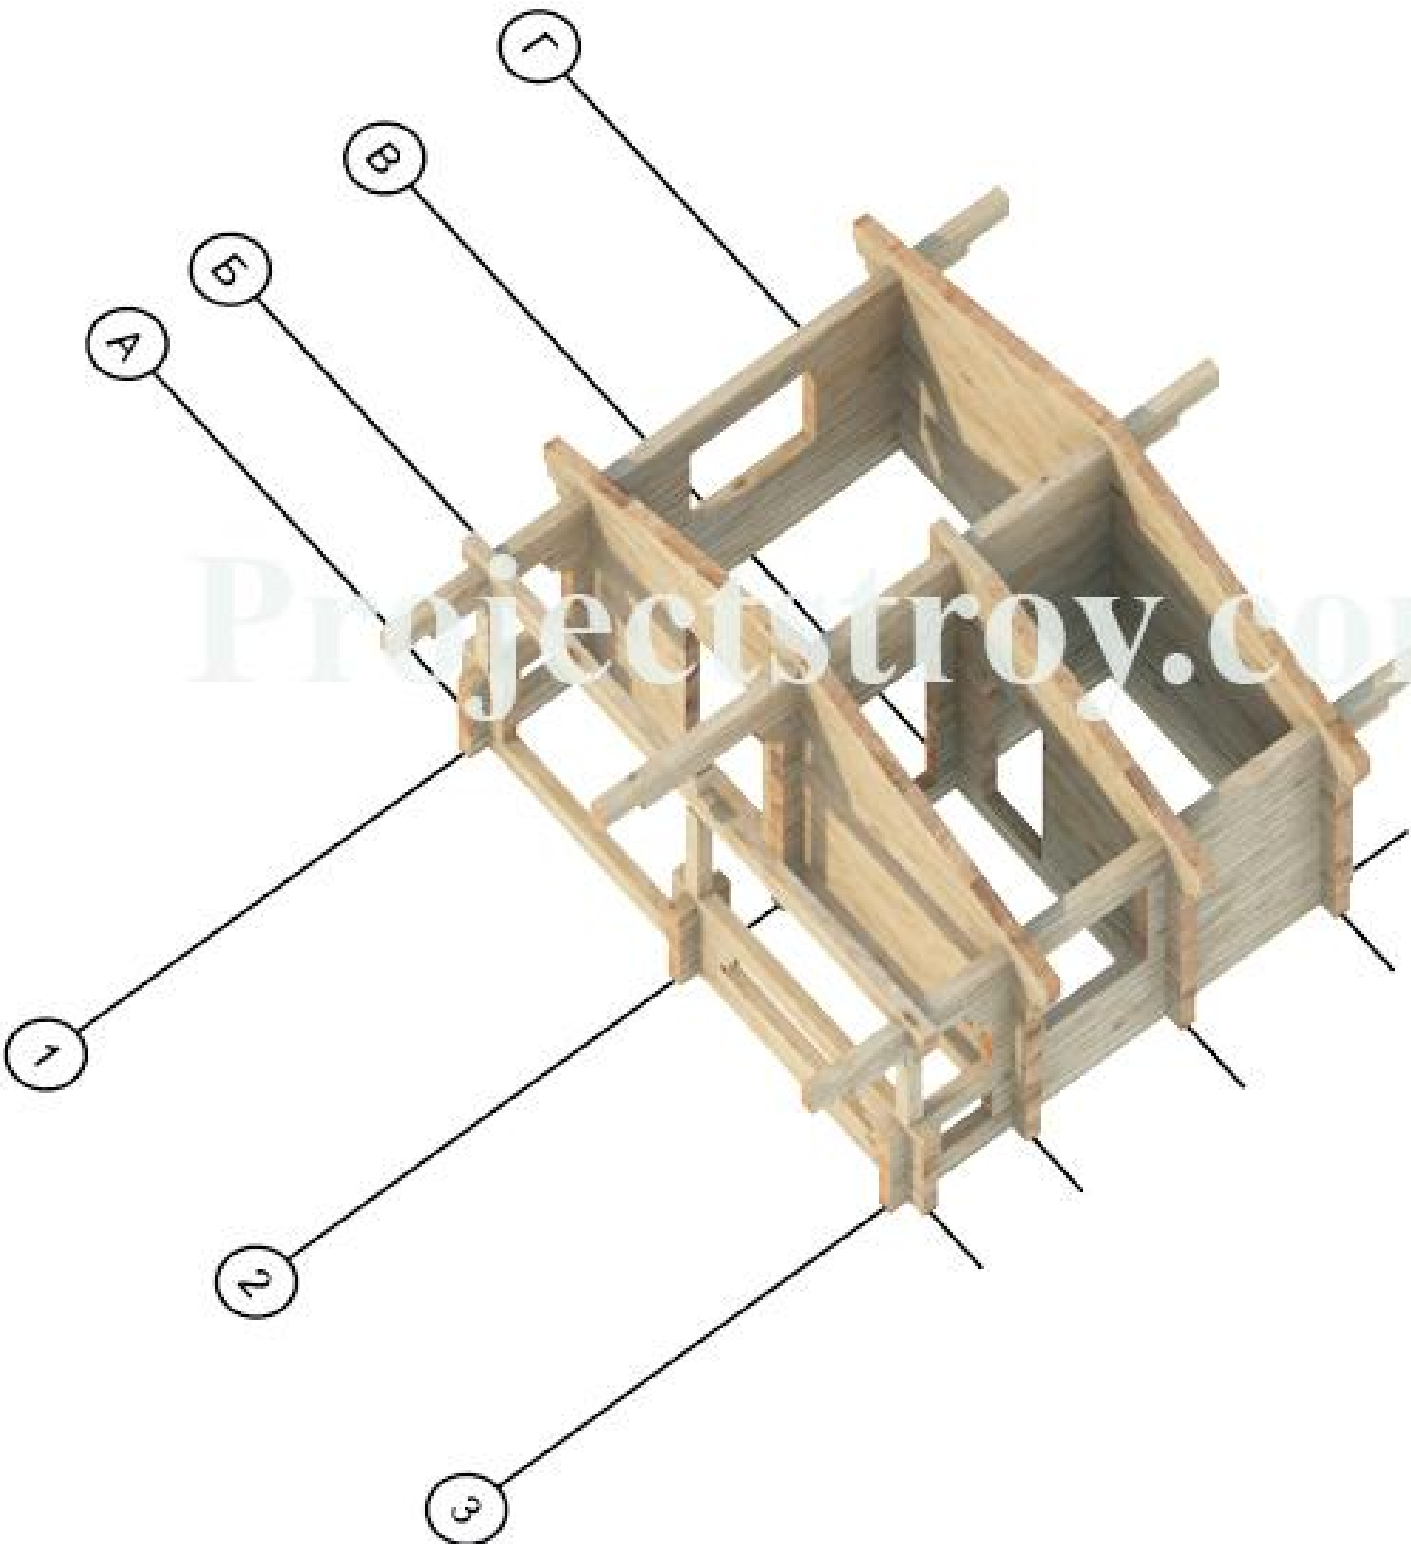


Примечания: 1. Перемычки оконных, дверных пролетов указаны на порядовках строения.

						G-10-br150-5000x4000-1			
						Заказчик: _____			
Изм.	Кол.уч.	Лист	№Док.	Подп.	Дата				
						Баня из строганного бруса 150 мм 5000 x 4000 мм	Стадия	Лист	Листов
							Р	34	37
						Сруб 4		kontakt@projectstroy.com	
								http://www.projectstroy.com	

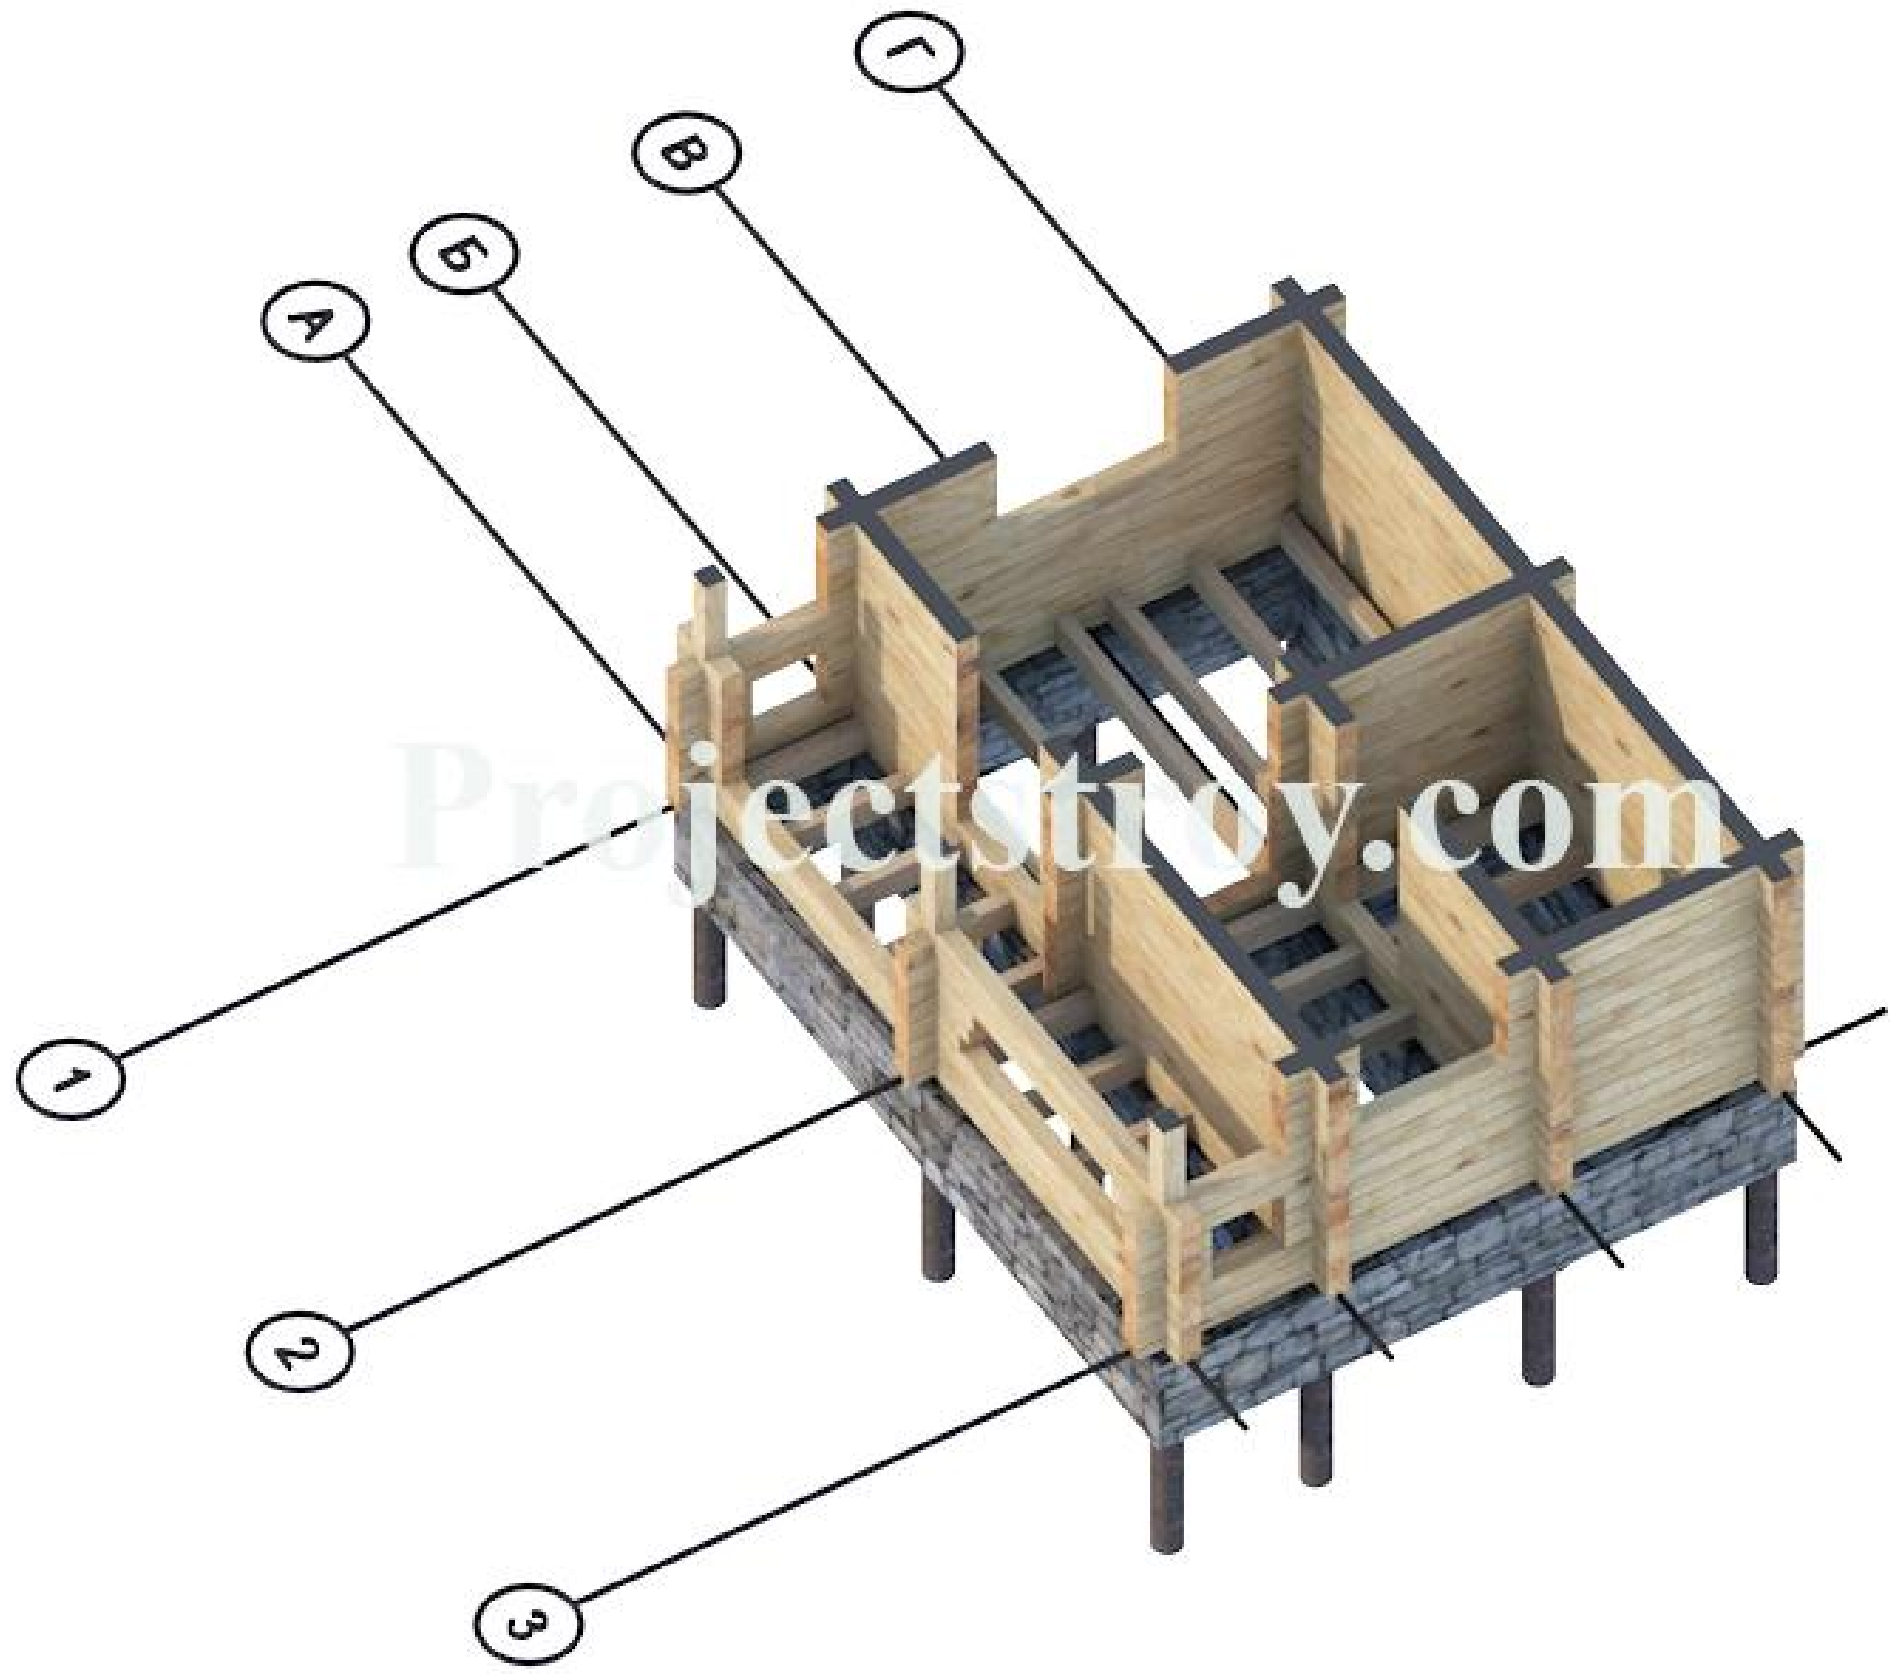

						G-10-br150-5000x4000-1			
						Заказчик: _____			
						Баня из строганного бруса 150 мм 5000 x 4000 мм	Стадия	Лист	Листов
							Р	35	37
						Сруб п-1м-5	 kontakt@projectstroy.com http://www.projectstroy.com		

Инв. № подл.	Подп. и дата	Взам. инв. №	Согласовано			

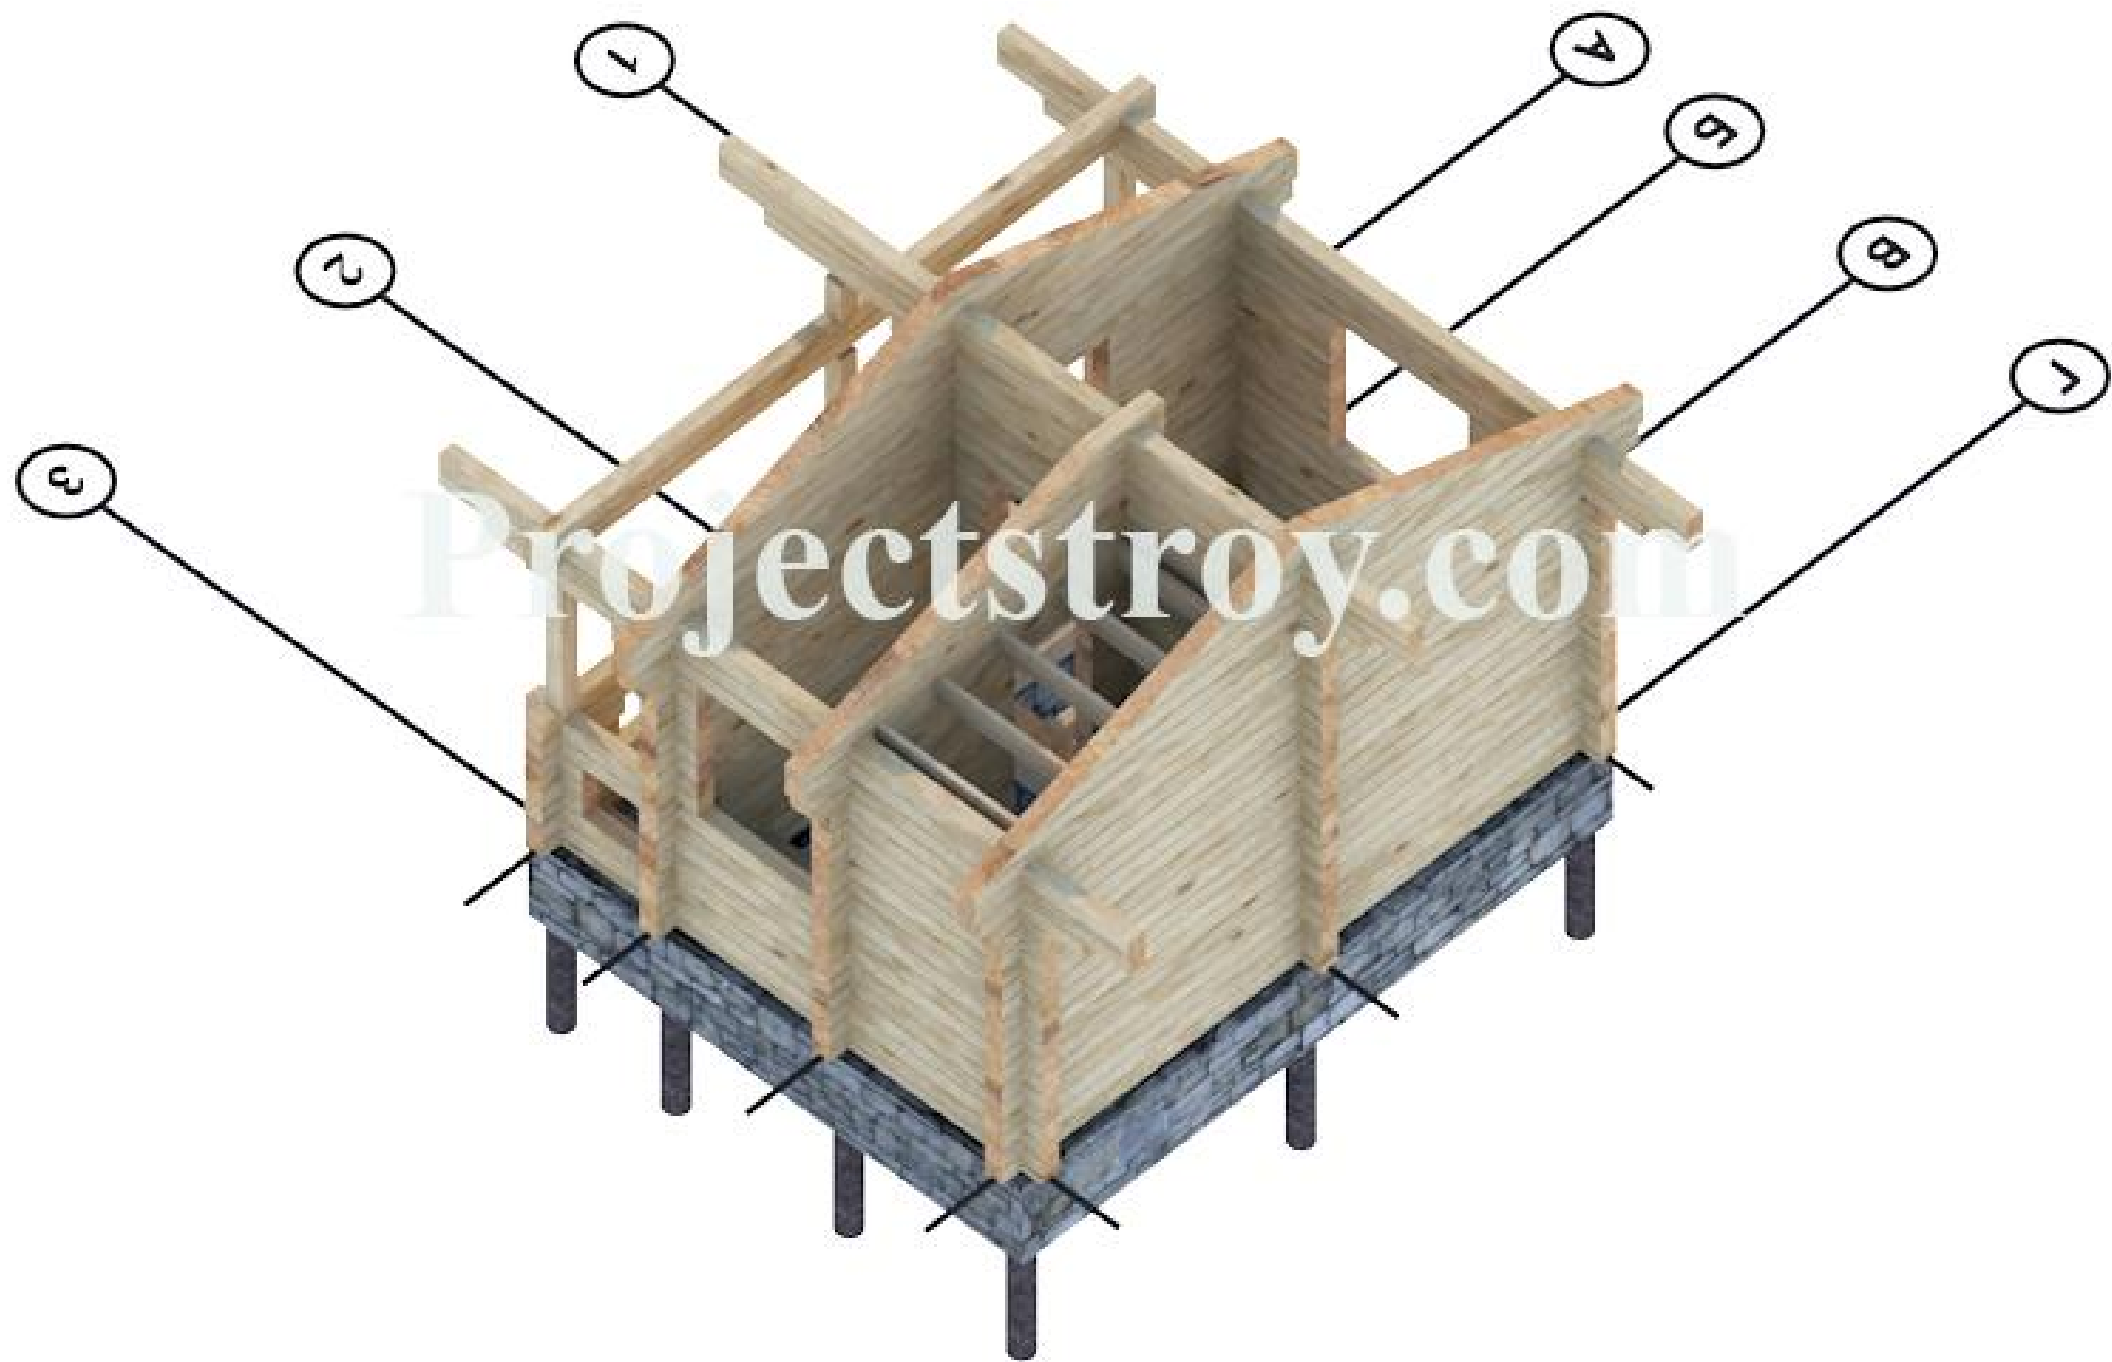

Согласовано		Взам. инв. №		Подп. и дата		Инв. № подл.	

						G-10-br150-5000x4000-1			
						Заказчик: _____			
Изм.	Кол.уч.	Лист	№Док.	Подп.	Дата				
						Баня из строганного бруса 150 мм 5000 x 4000 мм	Стадия	Лист	Листов
							Р	36	37
						Сруб п-4м-5		kontakt@projectstroy.com	
								http://www.projectstroy.com	



Согласовано					
Взам. инв. №					
Подп. и дата					
Инв. № подл.					

						G-10-br150-5000x4000-1				
						Заказчик: _____				
Изм.	Кол.уч.	Лист	№Док.	Подп.	Дата					
						Баня из строганного бруса 150 мм 5000 x 4000 мм		Стадия	Лист	Листов
								Р	37	37
						Конструктив 1-5		 kontakt@projectstroy.com http://www.projectstroy.com		