


Согласовано				
Взам. инв. №				
Подп. и дата				
Инв. № подл.				

Порядовка по оси А

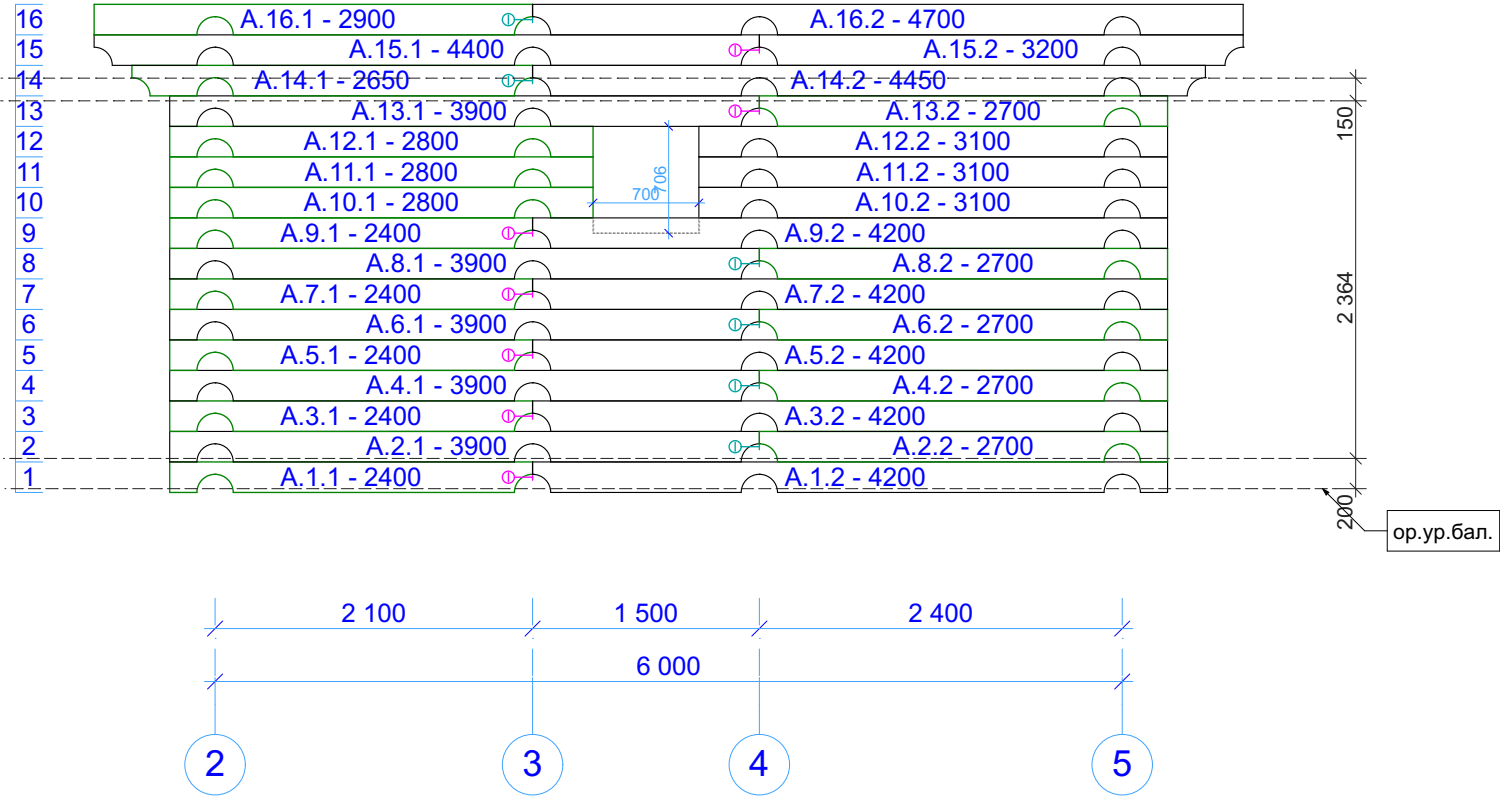


Примечания: 1. Места продольных соединений крепить скобами, шпильками.

						D-3-b240-7500x7500-1			
						Заказчик: _____			
Изм.	Кол.уч.	Лист	№Док.	Подп.	Дата				
						Баня из ОЦБ 240 мм 7500 x 7500 мм	Стадия	Лист	Листов
							Р	23	43
						Порядовка по оси А		kontakt@projectstroy.com http://www.projectstroy.com	

Согласовано				
Взам. инв. №				
Подп. и дата				
Инв. № подл.				

Порядовка по оси Б

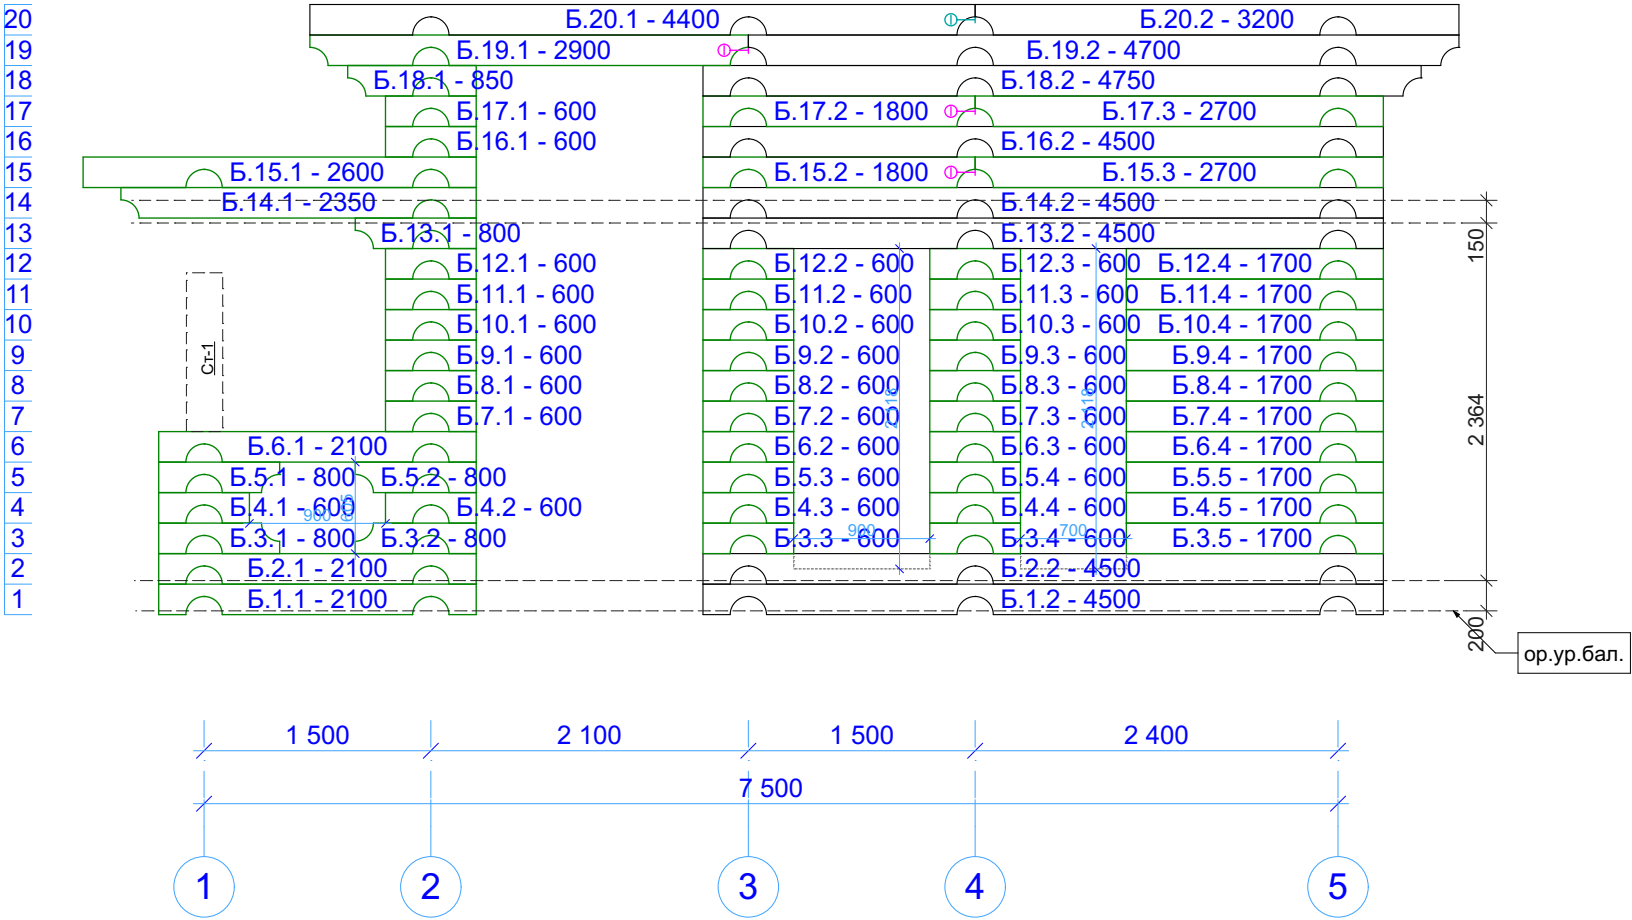


Примечания: 1. Места продольных соединений крепить скобами, шпильками.

						D-3-b240-7500x7500-1			
						Заказчик: _____			
Изм.	Кол.уч.	Лист	№Док.	Подп.	Дата				
						Баня из ОЦБ 240 мм 7500 x 7500 мм	Стадия	Лист	Листов
							Р	24	43
						Порядовка по оси Б		kontakt@projectstroy.com http://www.projectstroy.com	

Согласовано			
Взам. инв. №			
Подп. и дата			
Инв. № подл.			

Порядовка по оси В

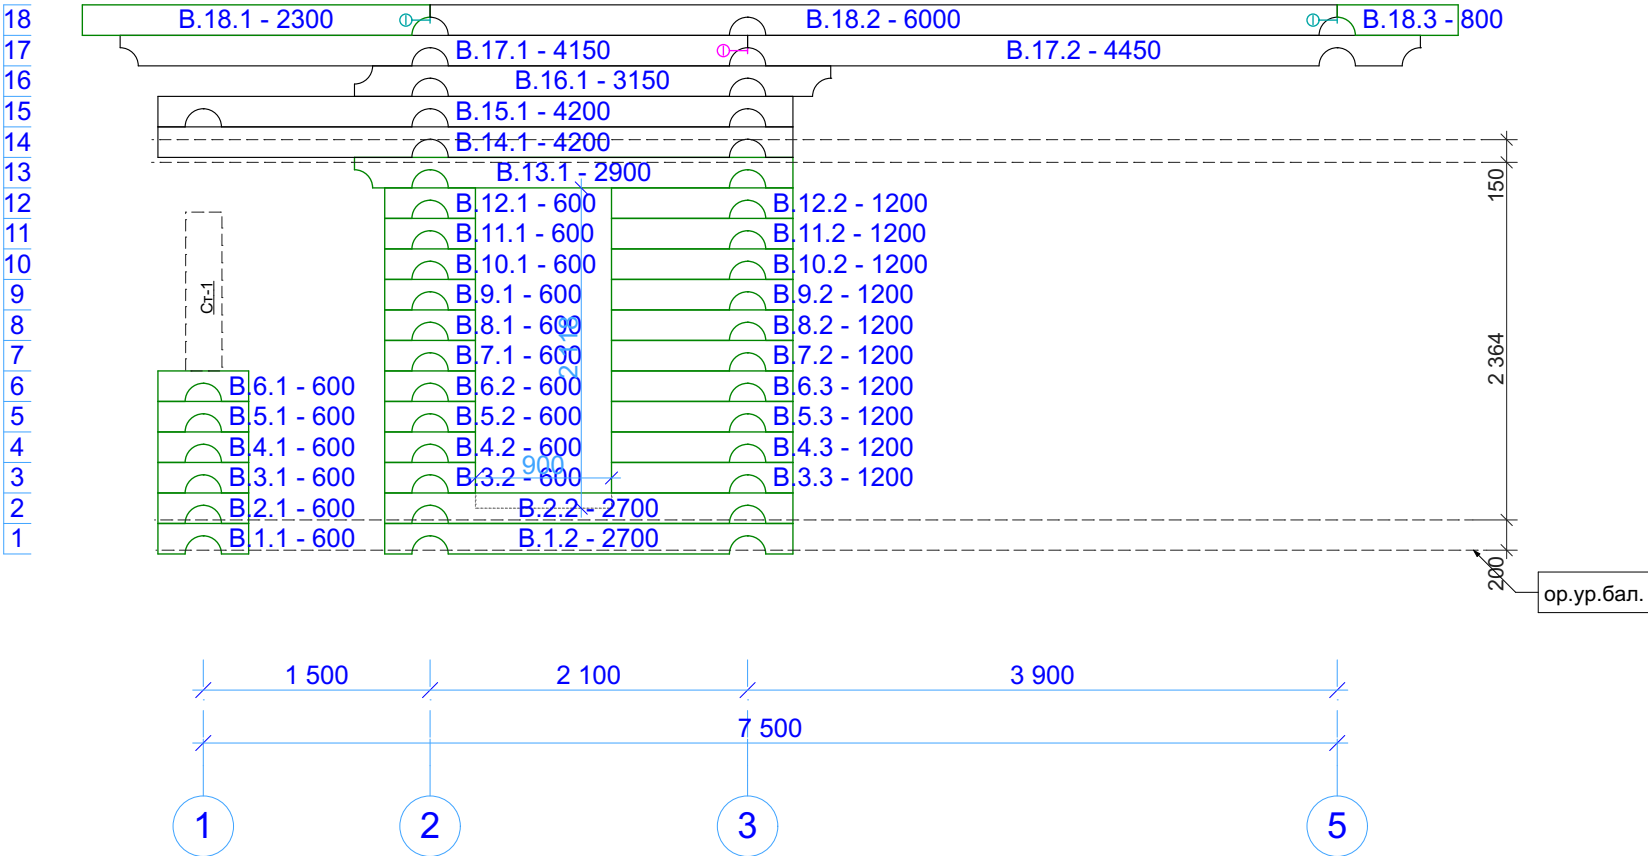


Примечания: 1. Места продольных соединений крепить скобами, шпильками.

						D-3-b240-7500x7500-1					
						Заказчик: _____					
Изм.	Кол.уч.	Лист	№Док.	Подп.	Дата						
						Баня из ОЦБ 240 мм 7500 x 7500 мм			Стадия	Лист	Листов
									Р	25	43
						Порядовка по оси В				kontakt@projectstroy.com http://www.projectstroy.com	

Согласовано			
Взам. инв. №			
Подп. и дата			
Инв. № подл.			

Порядовка по оси Г

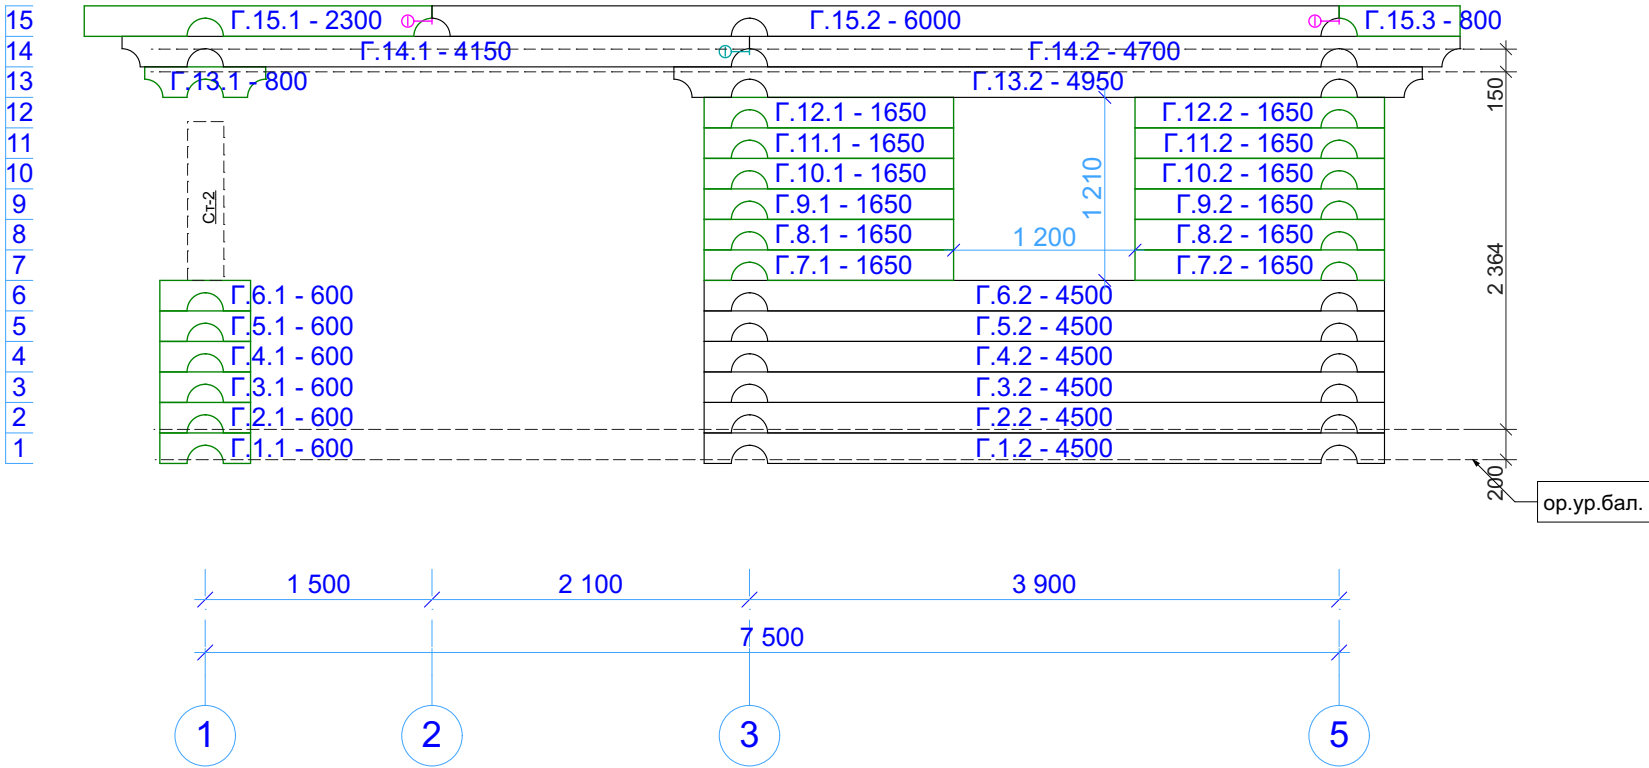


Примечания: 1. Места продольных соединений крепить скобами, шпильками.

						D-3-b240-7500x7500-1			
						Заказчик: _____			
Изм.	Кол.уч.	Лист	№Док.	Подп.	Дата	Баня из ОЦБ 240 мм 7500 x 7500 мм	Стадия	Лист	Листов
							Р	26	43
						Порядовка по оси Г		kontakt@projectstroy.com http://www.projectstroy.com	

Инв. № подл.	Подп. и дата	Взам. инв. №	Согласовано	

Примечания: 1. Места продольных соединений крепить скобами, шпильками.

Порядовка по оси Д

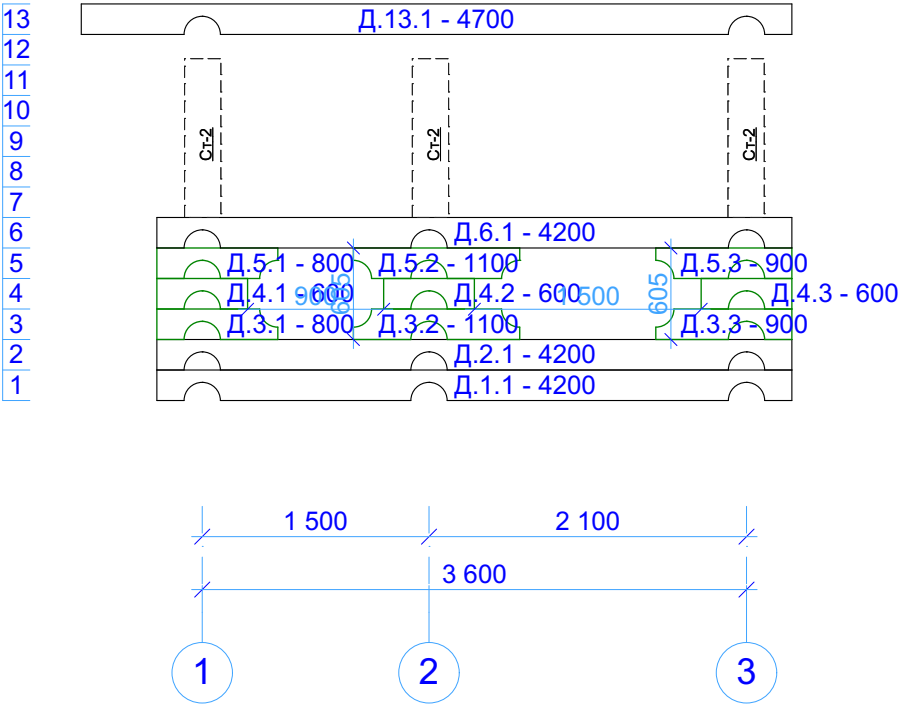

						D-3-b240-7500x7500-1			
						Заказчик: _____			
Изм.	Кол.уч.	Лист	№Док.	Подп.	Дата				
						Баня из ОЦБ 240 мм 7500 x 7500 мм	Стадия	Лист	Листов
							Р	27	43
						Порядовка по оси Д		kontakt@projectstroy.com http://www.projectstroy.com	


Инв. № подл.	Подп. и дата	Взам. инв. №	Согласовано	

Примечания: 1. Места продольных соединений крепить скобами, шпильками.

						D-3-b240-7500x7500-1			
						Заказчик: _____			
Изм.	Кол.уч.	Лист	№Док.	Подп.	Дата				
						Баня из ОЦБ 240 мм 7500 x 7500 мм	Стадия	Лист	Листов
							Р	28	43
						Порядовка по оси 1		kontakt@projectstroy.com http://www.projectstroy.com	

Согласовано			
Взам. инв. №			
Подп. и дата			
Инв. № подл.			

Порядовка по оси 2

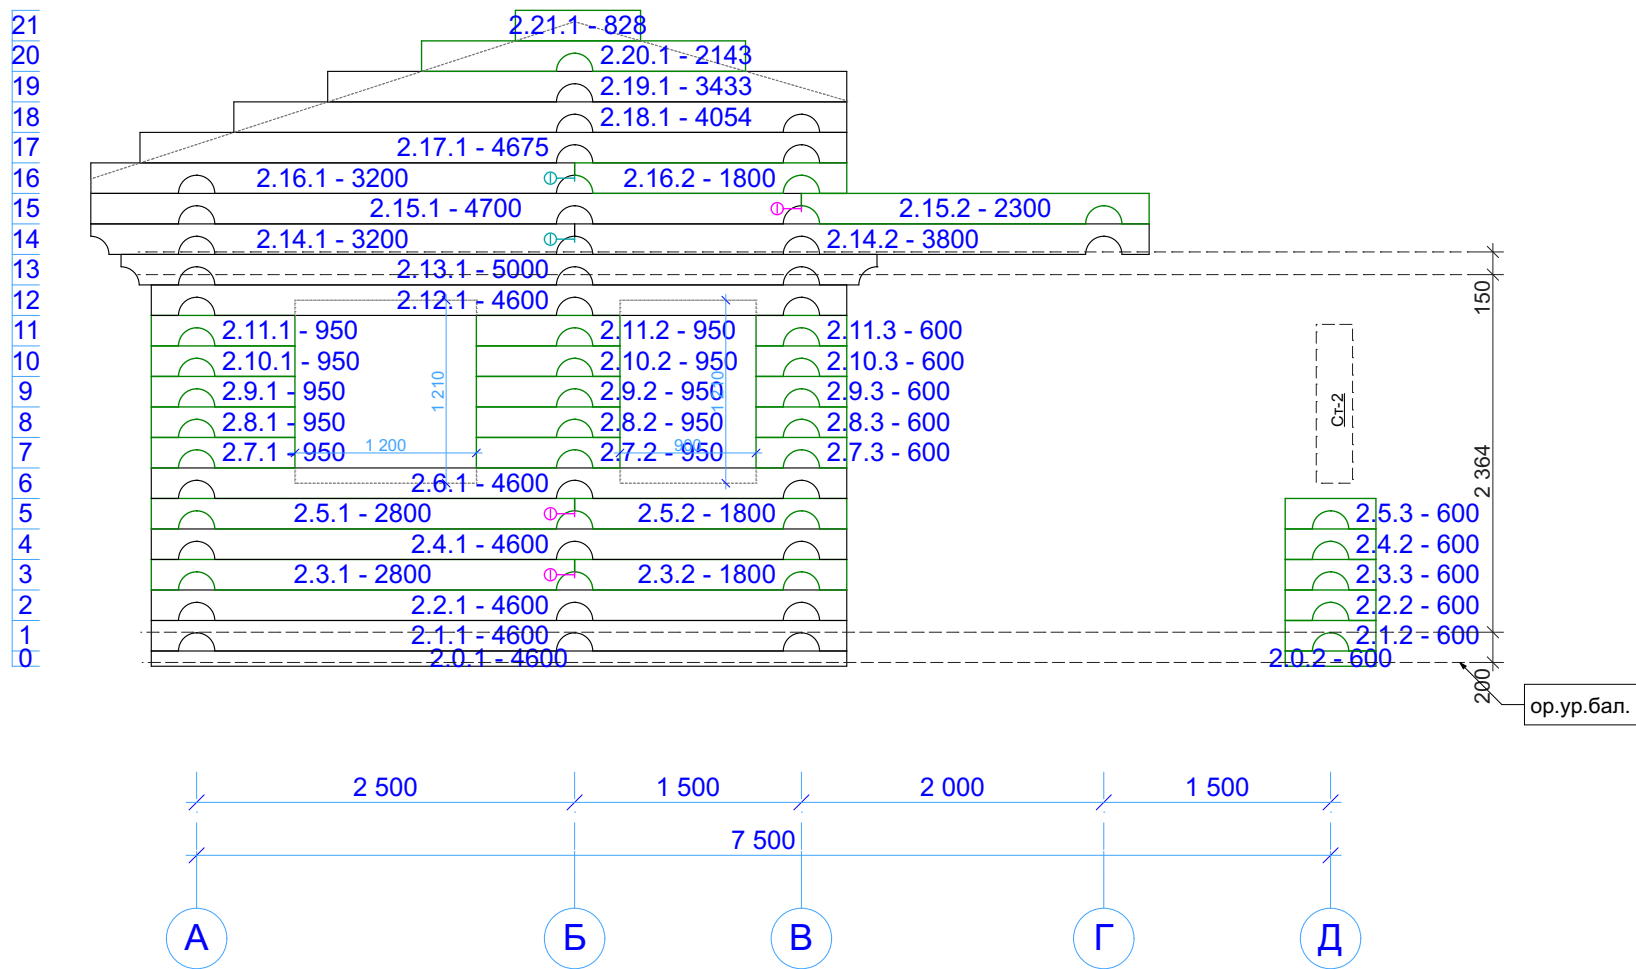


Примечания: 1. Места продольных соединений крепить скобами, шпильками.

						D-3-b240-7500x7500-1			
						Заказчик: _____			
Изм.	Кол.уч.	Лист	№Док.	Подп.	Дата	Баня из ОЦБ 240 мм 7500 x 7500 мм	Стадия	Лист	Листов
							Р	29	43
							Порядовка по оси 2		kontakt@projectstroy.com http://www.projectstroy.com

Согласовано			
Взам. инв. №			
Подп. и дата			
Инв. № подл.			

Порядовка по оси 3

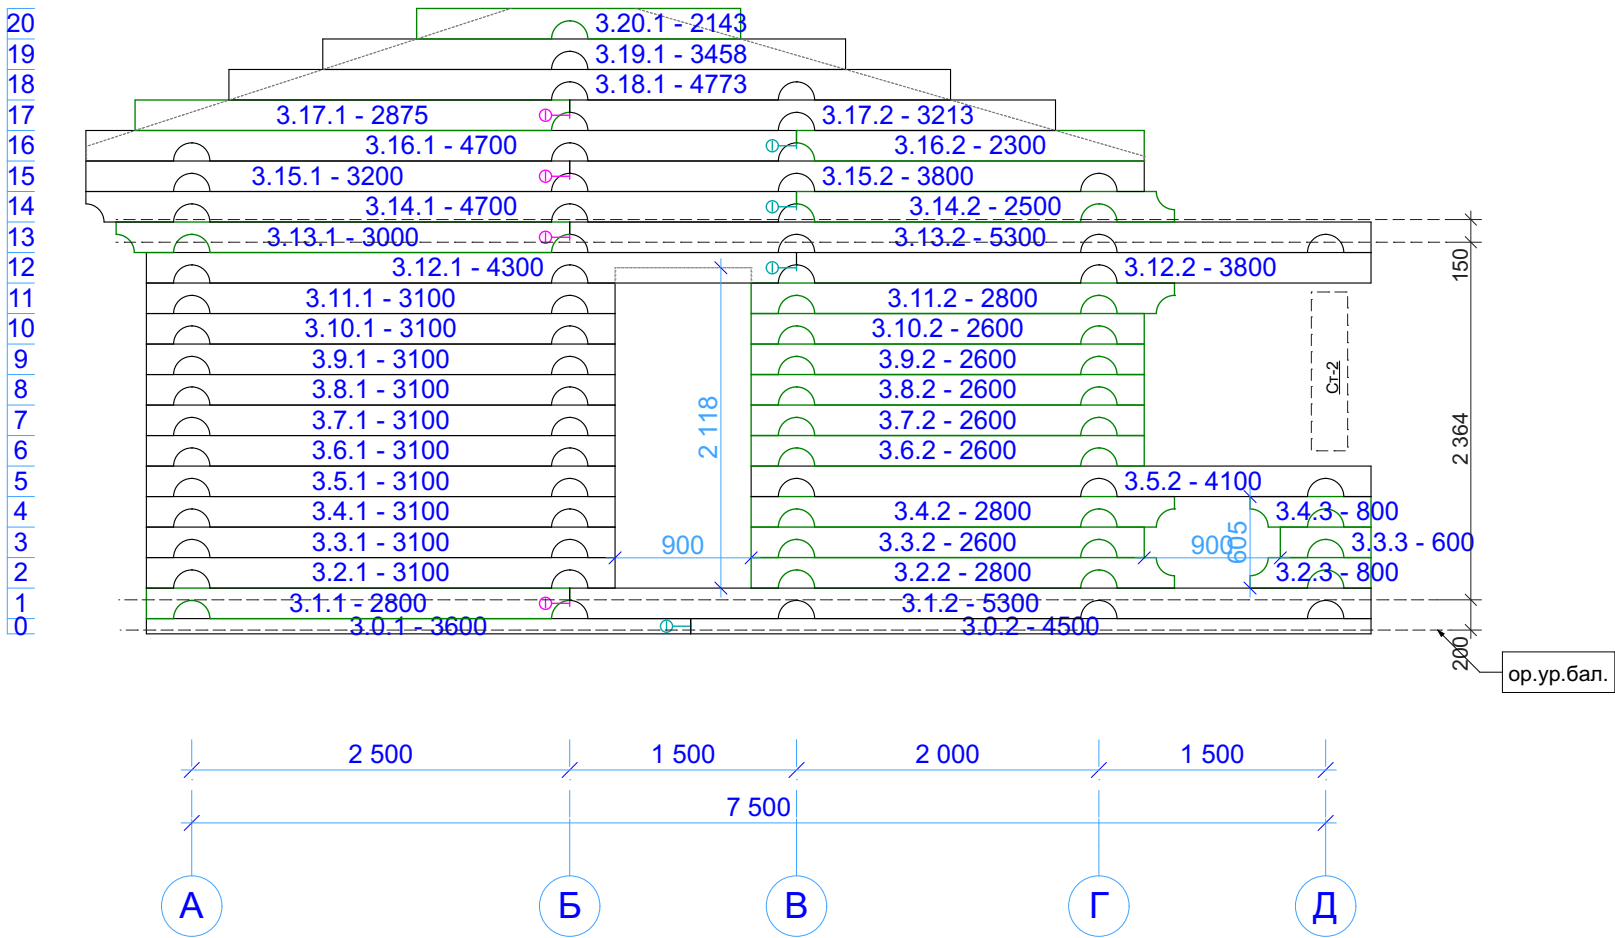


Примечания: 1. Места продольных соединений крепить скобами, шпильками.

						D-3-b240-7500x7500-1		
						Заказчик: _____		
Изм.	Кол.уч.	Лист	№Док.	Подп.	Дата	Баня из ОЦБ 240 мм 7500 x 7500 мм	Стадия	Лист
							Р	30
						Порядовка по оси 3	Листов	43
						 kontakt@projectstroy.com http://www.projectstroy.com		

Согласовано			
Взам. инв. №			
Подп. и дата			
Инв. № подл.			

Порядовка по оси 4

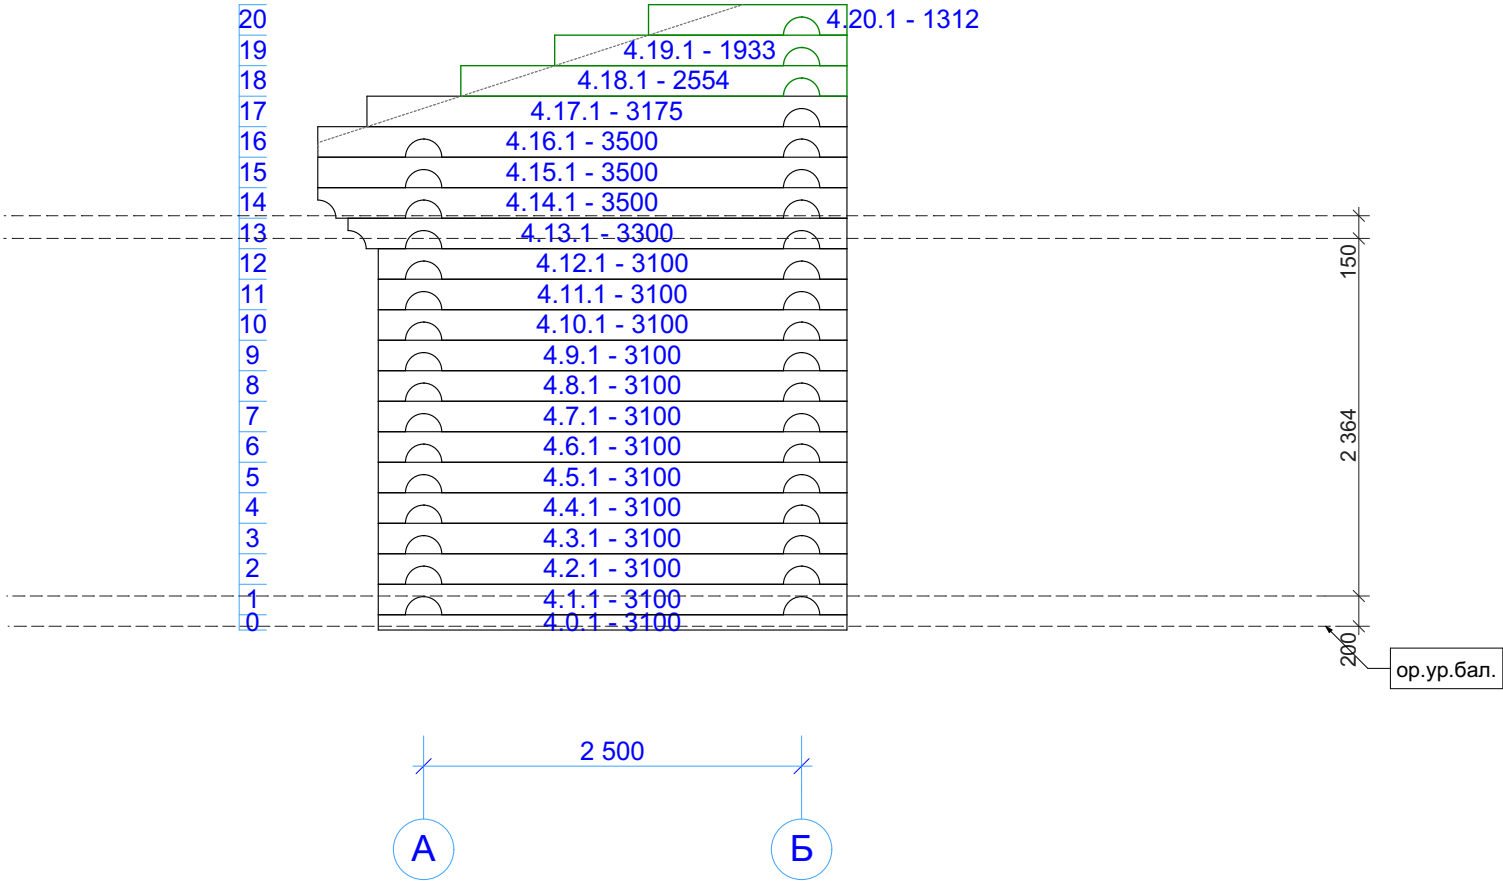


Примечания: 1. Места продольных соединений крепить скобами, шпильками.

						D-3-b240-7500x7500-1			
						Заказчик: _____			
Изм.	Кол.уч.	Лист	№Док.	Подп.	Дата	Баня из ОЦБ 240 мм 7500 x 7500 мм	Стадия	Лист	Листов
							Р	31	43
							Порядовка по оси 4		kontakt@projectstroy.com http://www.projectstroy.com

Согласовано			
Взам. инв. №			
Подп. и дата			
Инв. № подл.			

Порядовка по оси 5

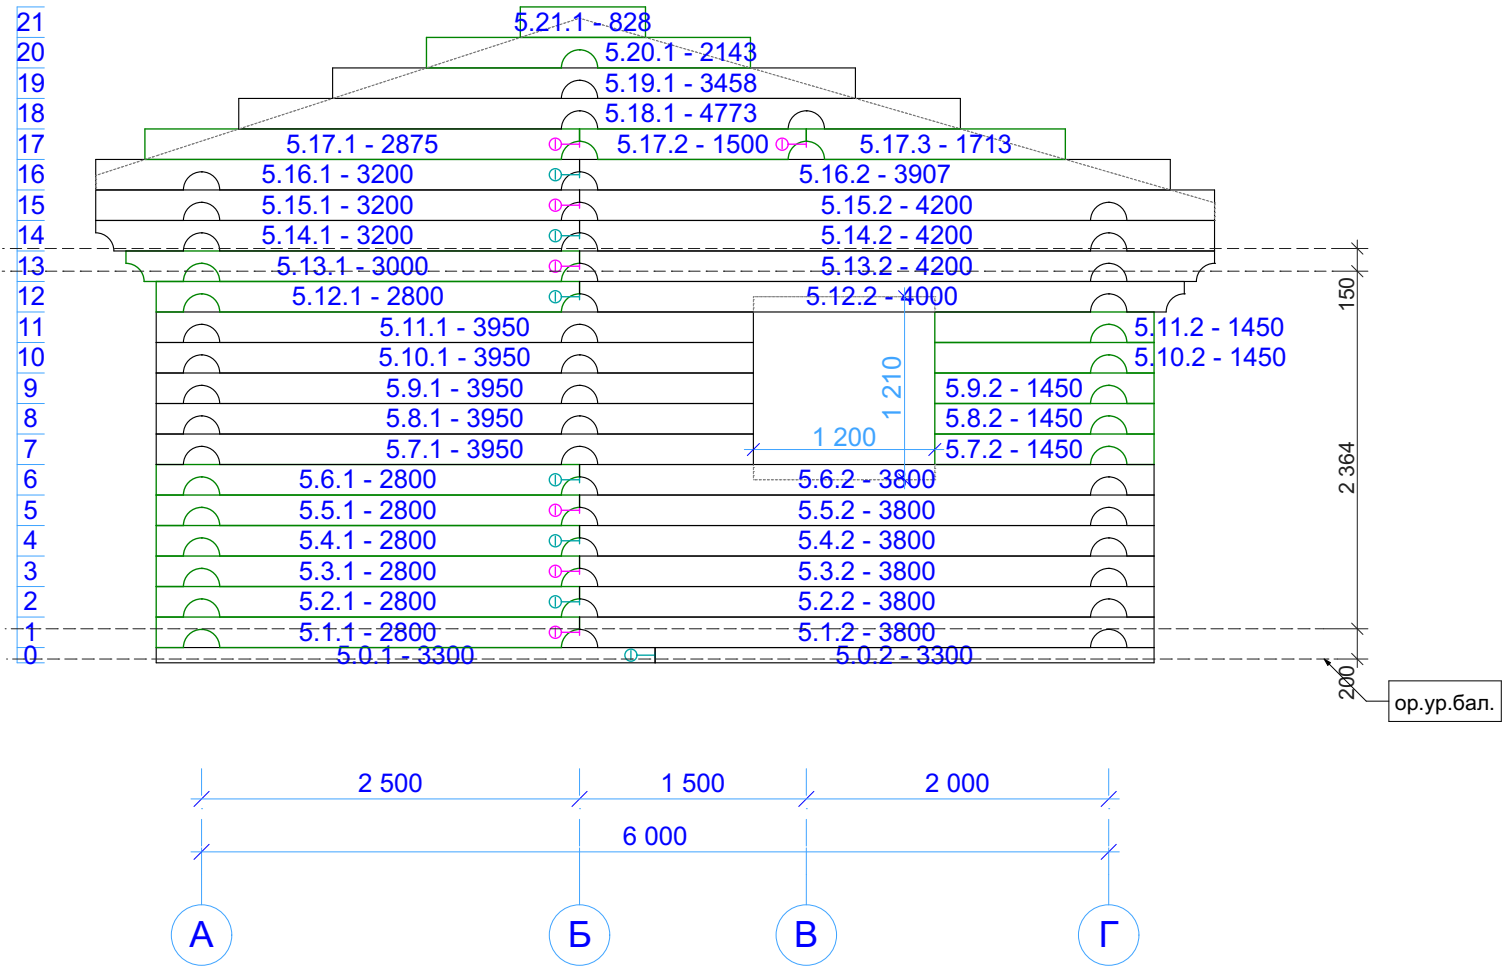

Примечания: 1. Места продольных соединений крепить скобами, шпильками.

						D-3-b240-7500x7500-1					
						Заказчик: _____					
Изм.	Кол.уч.	Лист	№Док.	Подп.	Дата						
						Баня из ОЦБ 240 мм 7500 x 7500 мм			Стадия	Лист	Листов
									Р	32	43
						Порядовка по оси 5				kontakt@projectstroy.com http://www.projectstroy.com	



Примечания: 1. Экстерьерные виды строения могут меняться при отделочных работах в зависимости от отделочных материалов и цветовых решений.

						D-3-b240-7500x7500-1			
						Заказчик: _____			
Изм.	Кол.уч.	Лист	№Док.	Подп.	Дата	Баня из ОЦБ 240 мм 7500 x 7500 мм	Стадия	Лист	Листов
							Р	33	43
						Вид 1		 kontakt@projectstroy.com http://www.projectstroy.com	



Примечания: 1. Экстерьерные виды строения могут меняться при отделочных работах в зависимости от отделочных материалов и цветовых решений.

						D-3-b240-7500x7500-1			
						Заказчик: _____			
Изм.	Кол.уч.	Лист	№Док.	Подп.	Дата	Баня из ОЦБ 240 мм 7500 x 7500 мм	Стадия	Лист	Листов
							Р	34	43
						Вид 2		 kontakt@projectstroy.com http://www.projectstroy.com	



Примечания: 1. Экстерьерные виды строения могут меняться при отделочных работах в зависимости от отделочных материалов и цветовых решений.


						D-3-b240-7500x7500-1			
						Заказчик: _____			
Изм.	Кол.уч.	Лист	№Док.	Подп.	Дата	Баня из ОЦБ 240 мм 7500 x 7500 мм	Стадия	Лист	Листов
							Р	35	43
						Вид 3		 kontakt@projectstroy.com http://www.projectstroy.com	

Инв. № подл.	Подп. и дата	Взам. инв. №	Согласовано	



Примечания: 1. Экстерьерные виды строения могут меняться при отделочных работах в зависимости от отделочных материалов и цветовых решений.


						D-3-b240-7500x7500-1			
						Заказчик: _____			
Изм.	Кол.уч.	Лист	№Док.	Подп.	Дата	Баня из ОЦБ 240 мм 7500 x 7500 мм	Стадия	Лист	Листов
							Р	36	43
						Вид 4		 kontakt@projectstroy.com http://www.projectstroy.com	

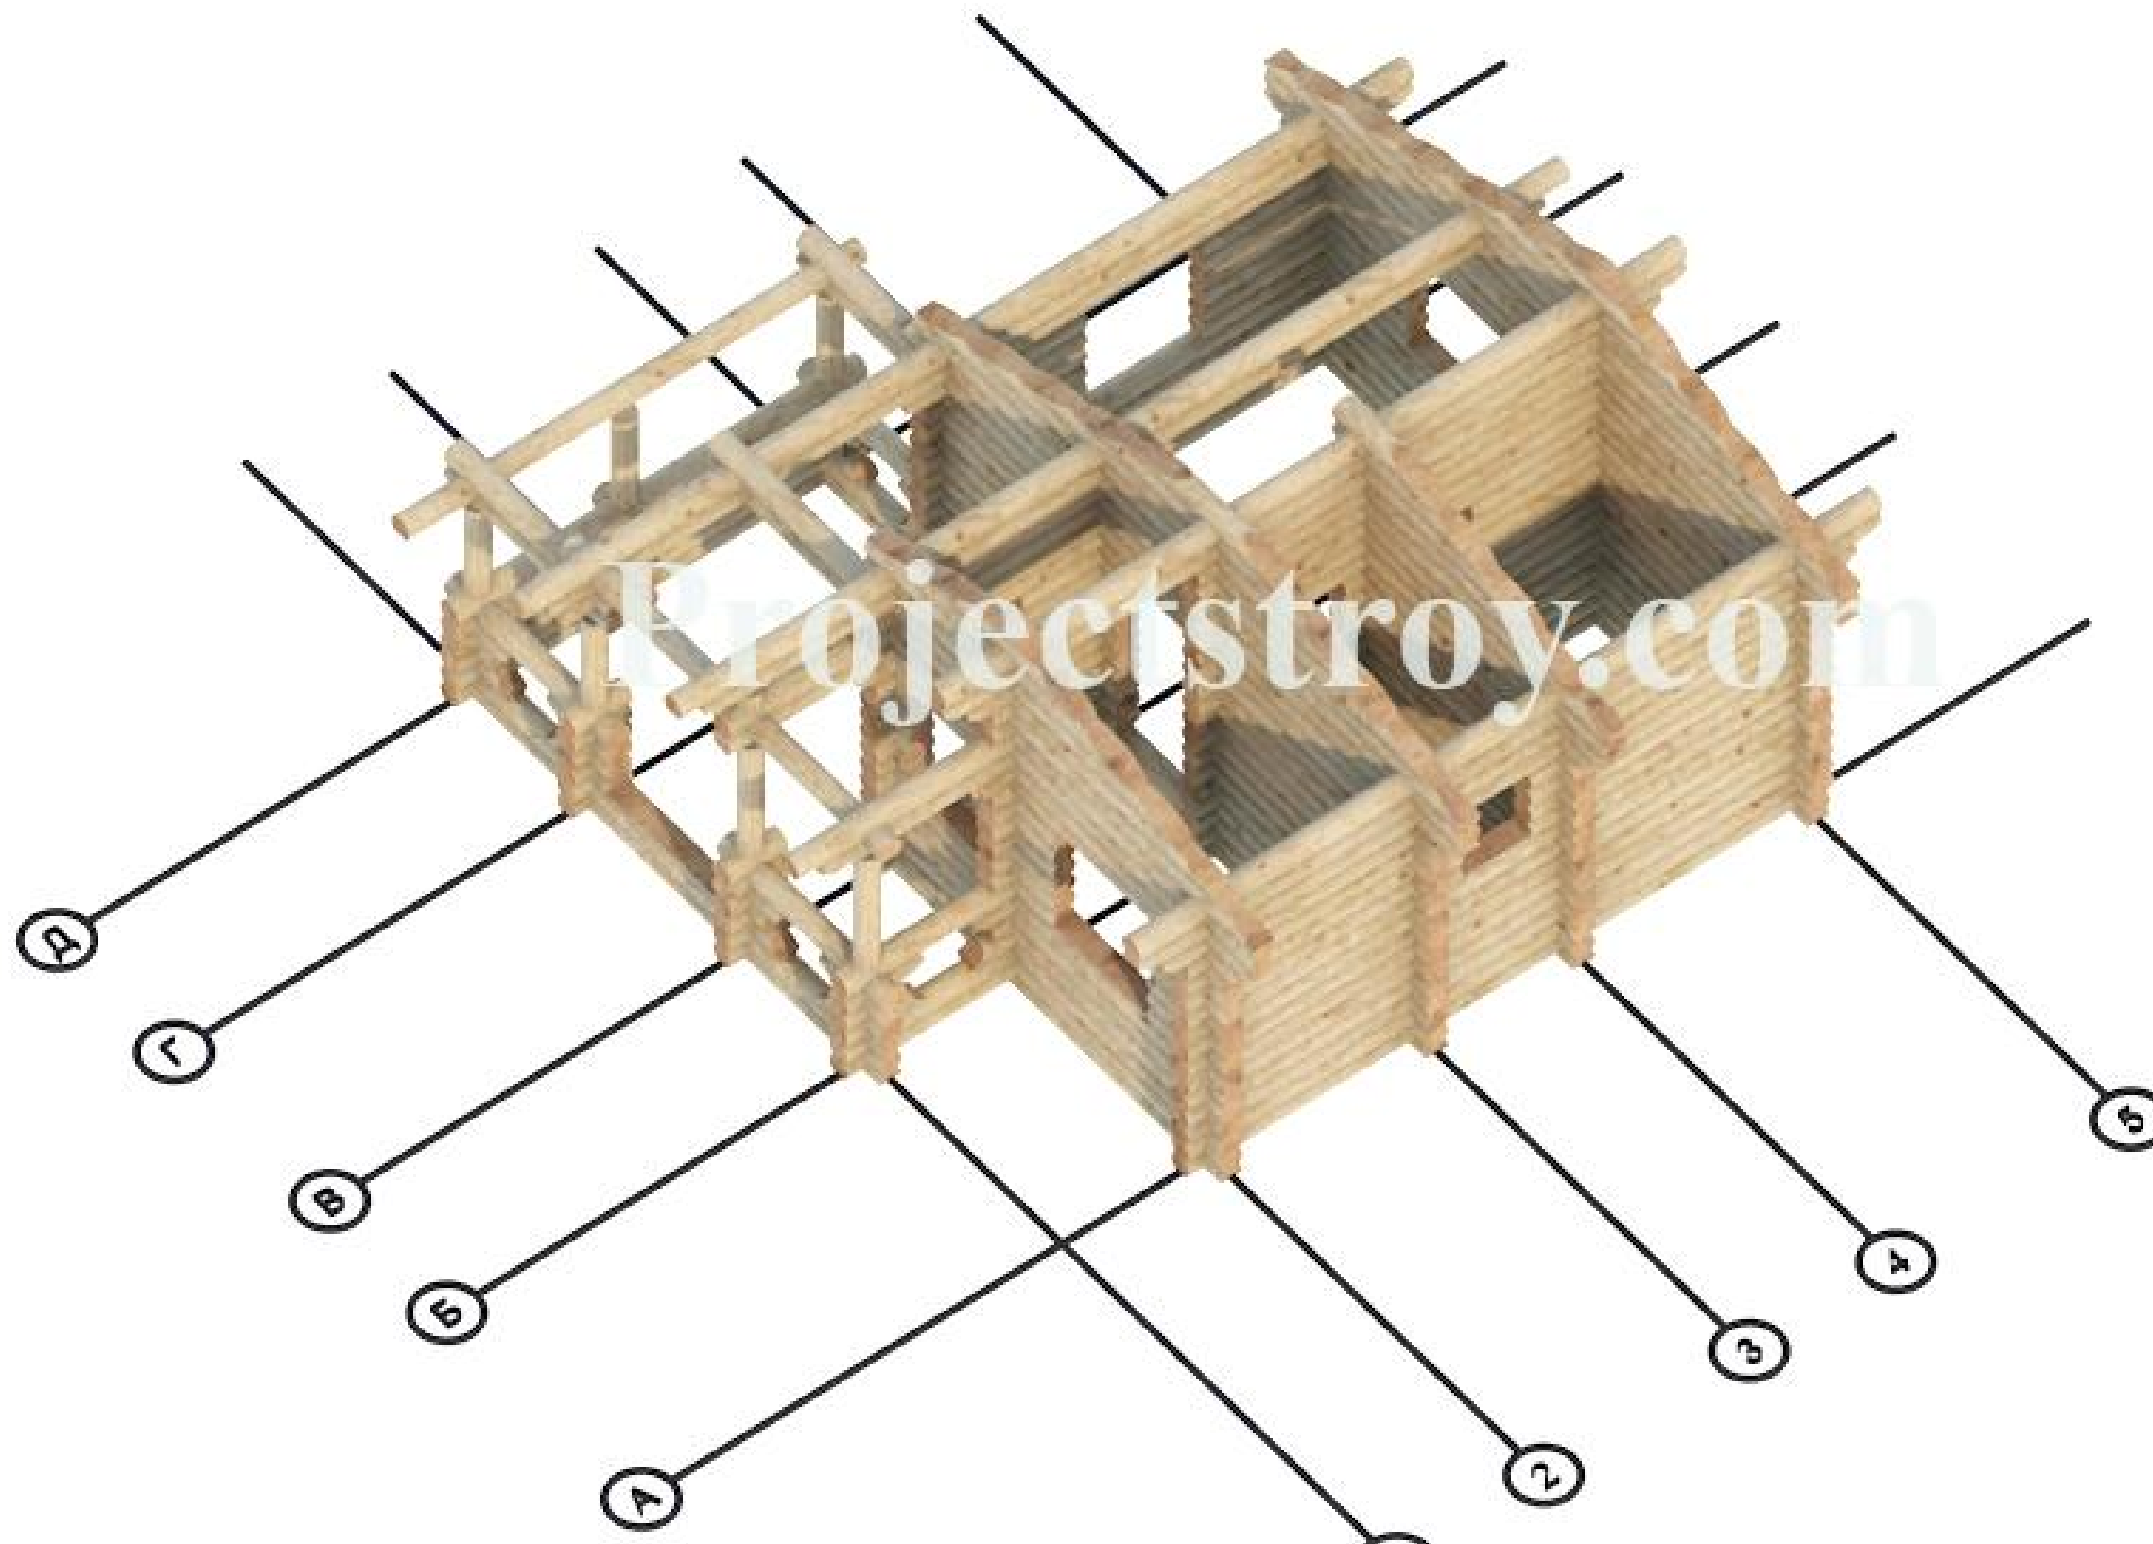

Примечания: 1. Перемычки оконных, дверных пролетов указаны на порядовках строения.

						D-3-b240-7500x7500-1			
						Заказчик: _____			
Изм.	Кол.уч.	Лист	№Док.	Подп.	Дата	Баня из ОЦБ 240 мм 7500 x 7500 мм	Стадия	Лист	Листов
							Р	37	43
						Сруб 1		 kontakt@projectstroy.com http://www.projectstroy.com	


Инв. № подл.	Подп. и дата	Взам. инв. №	Согласовано	

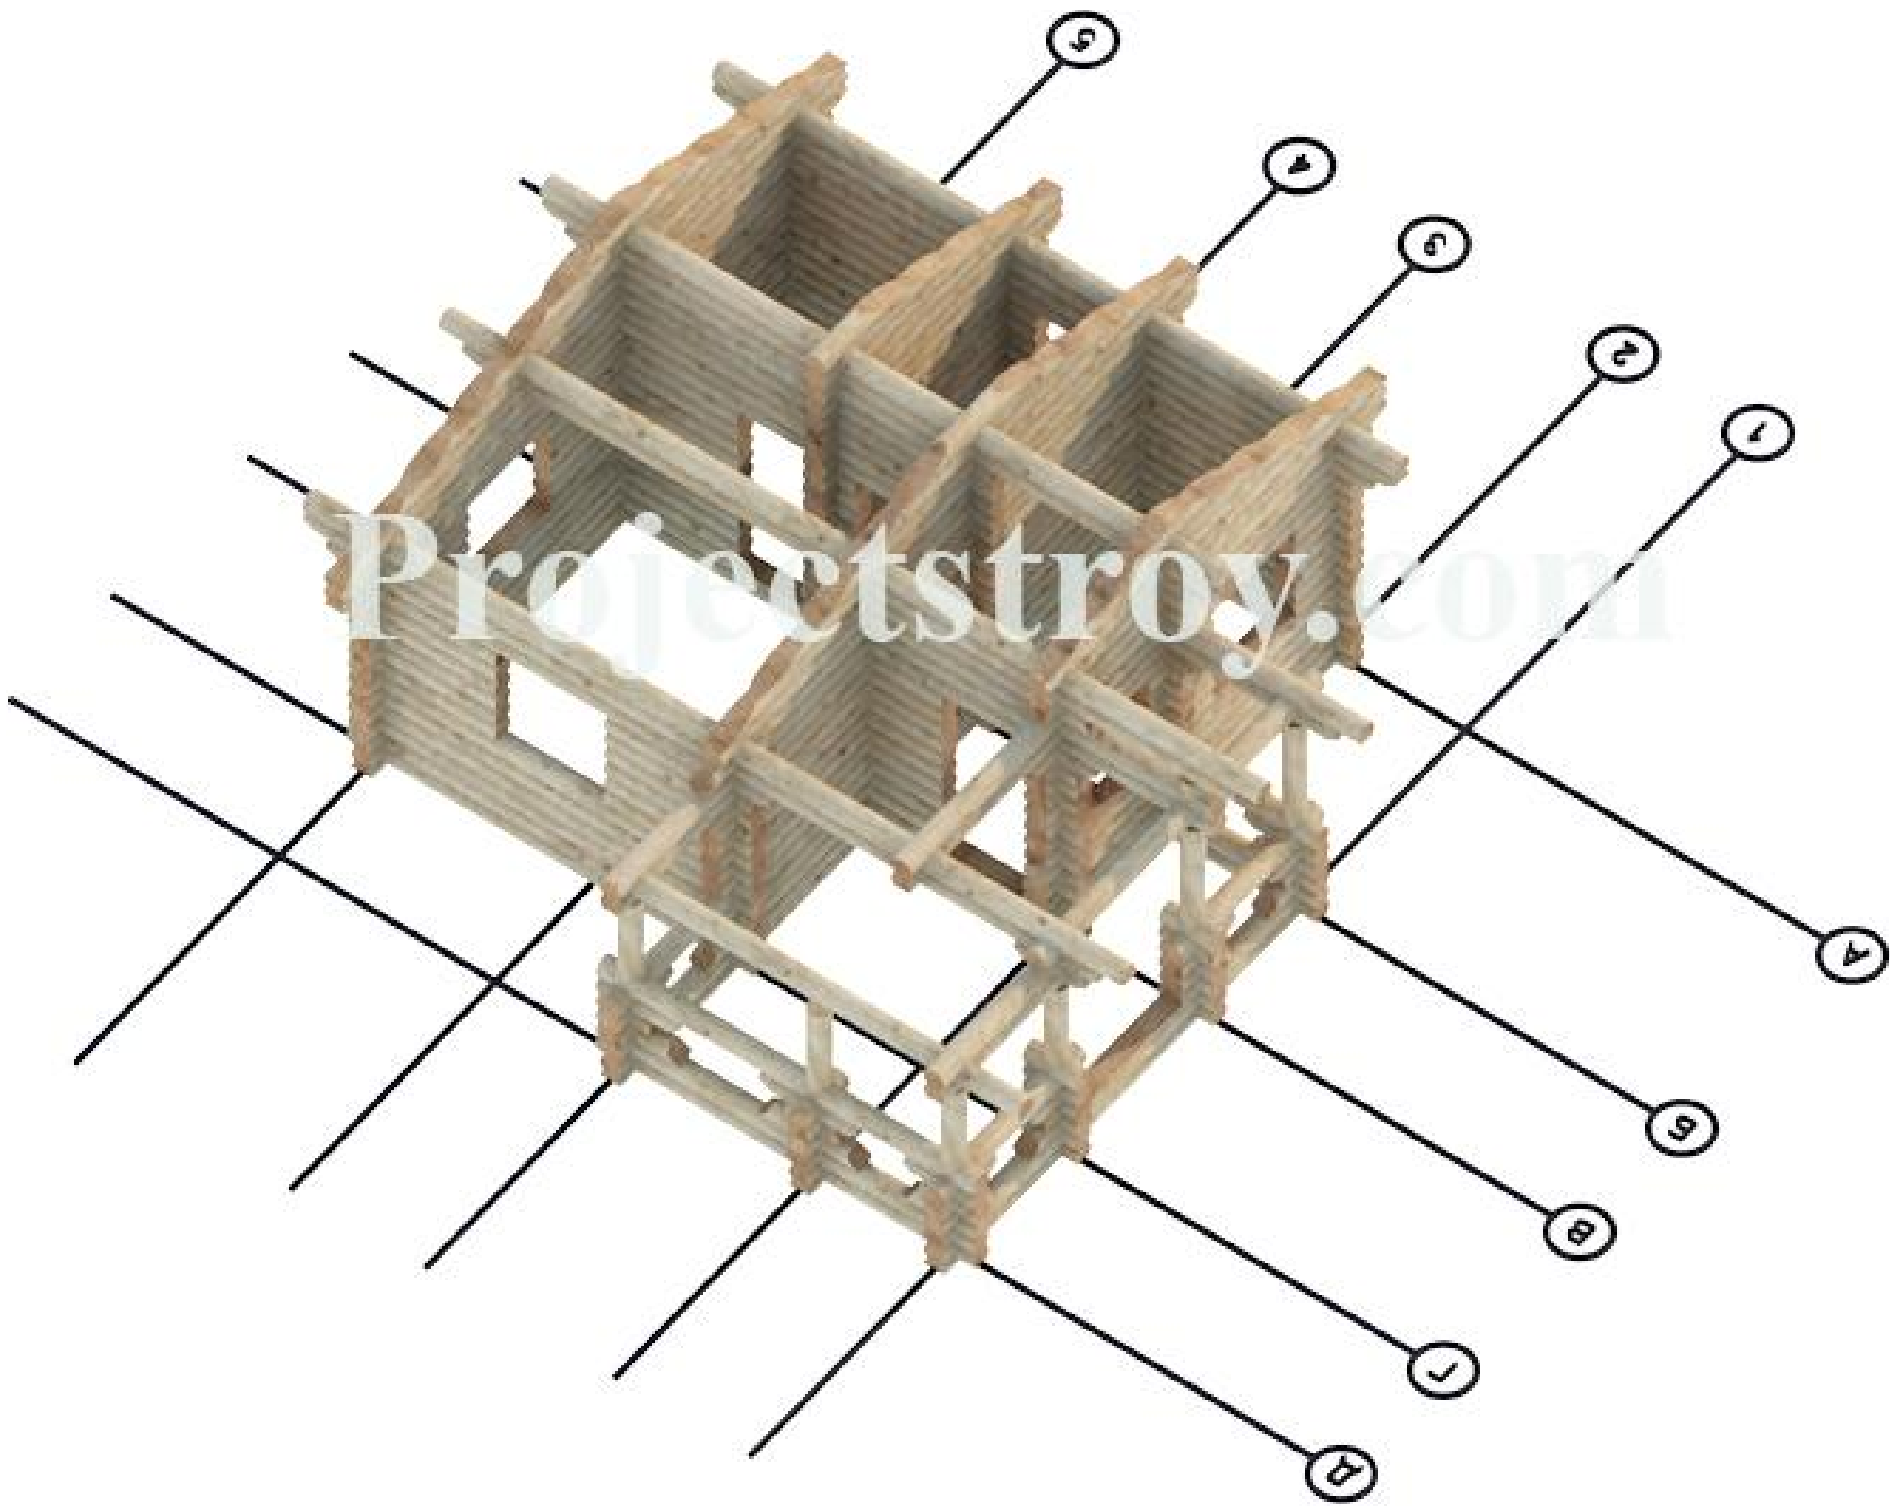


Примечания: 1. Перемычки оконных, дверных пролетов указаны на порядовках строения.

						D-3-b240-7500x7500-1			
						Заказчик: _____			
Изм.	Кол.уч.	Лист	№Док.	Подп.	Дата	Баня из ОЦБ 240 мм 7500 x 7500 мм	Стадия	Лист	Листов
							Р	38	43
						Сруб 2		 kontakt@projectstroy.com http://www.projectstroy.com	


Инв. № подл.	Подп. и дата	Взам. инв. №	Согласовано		

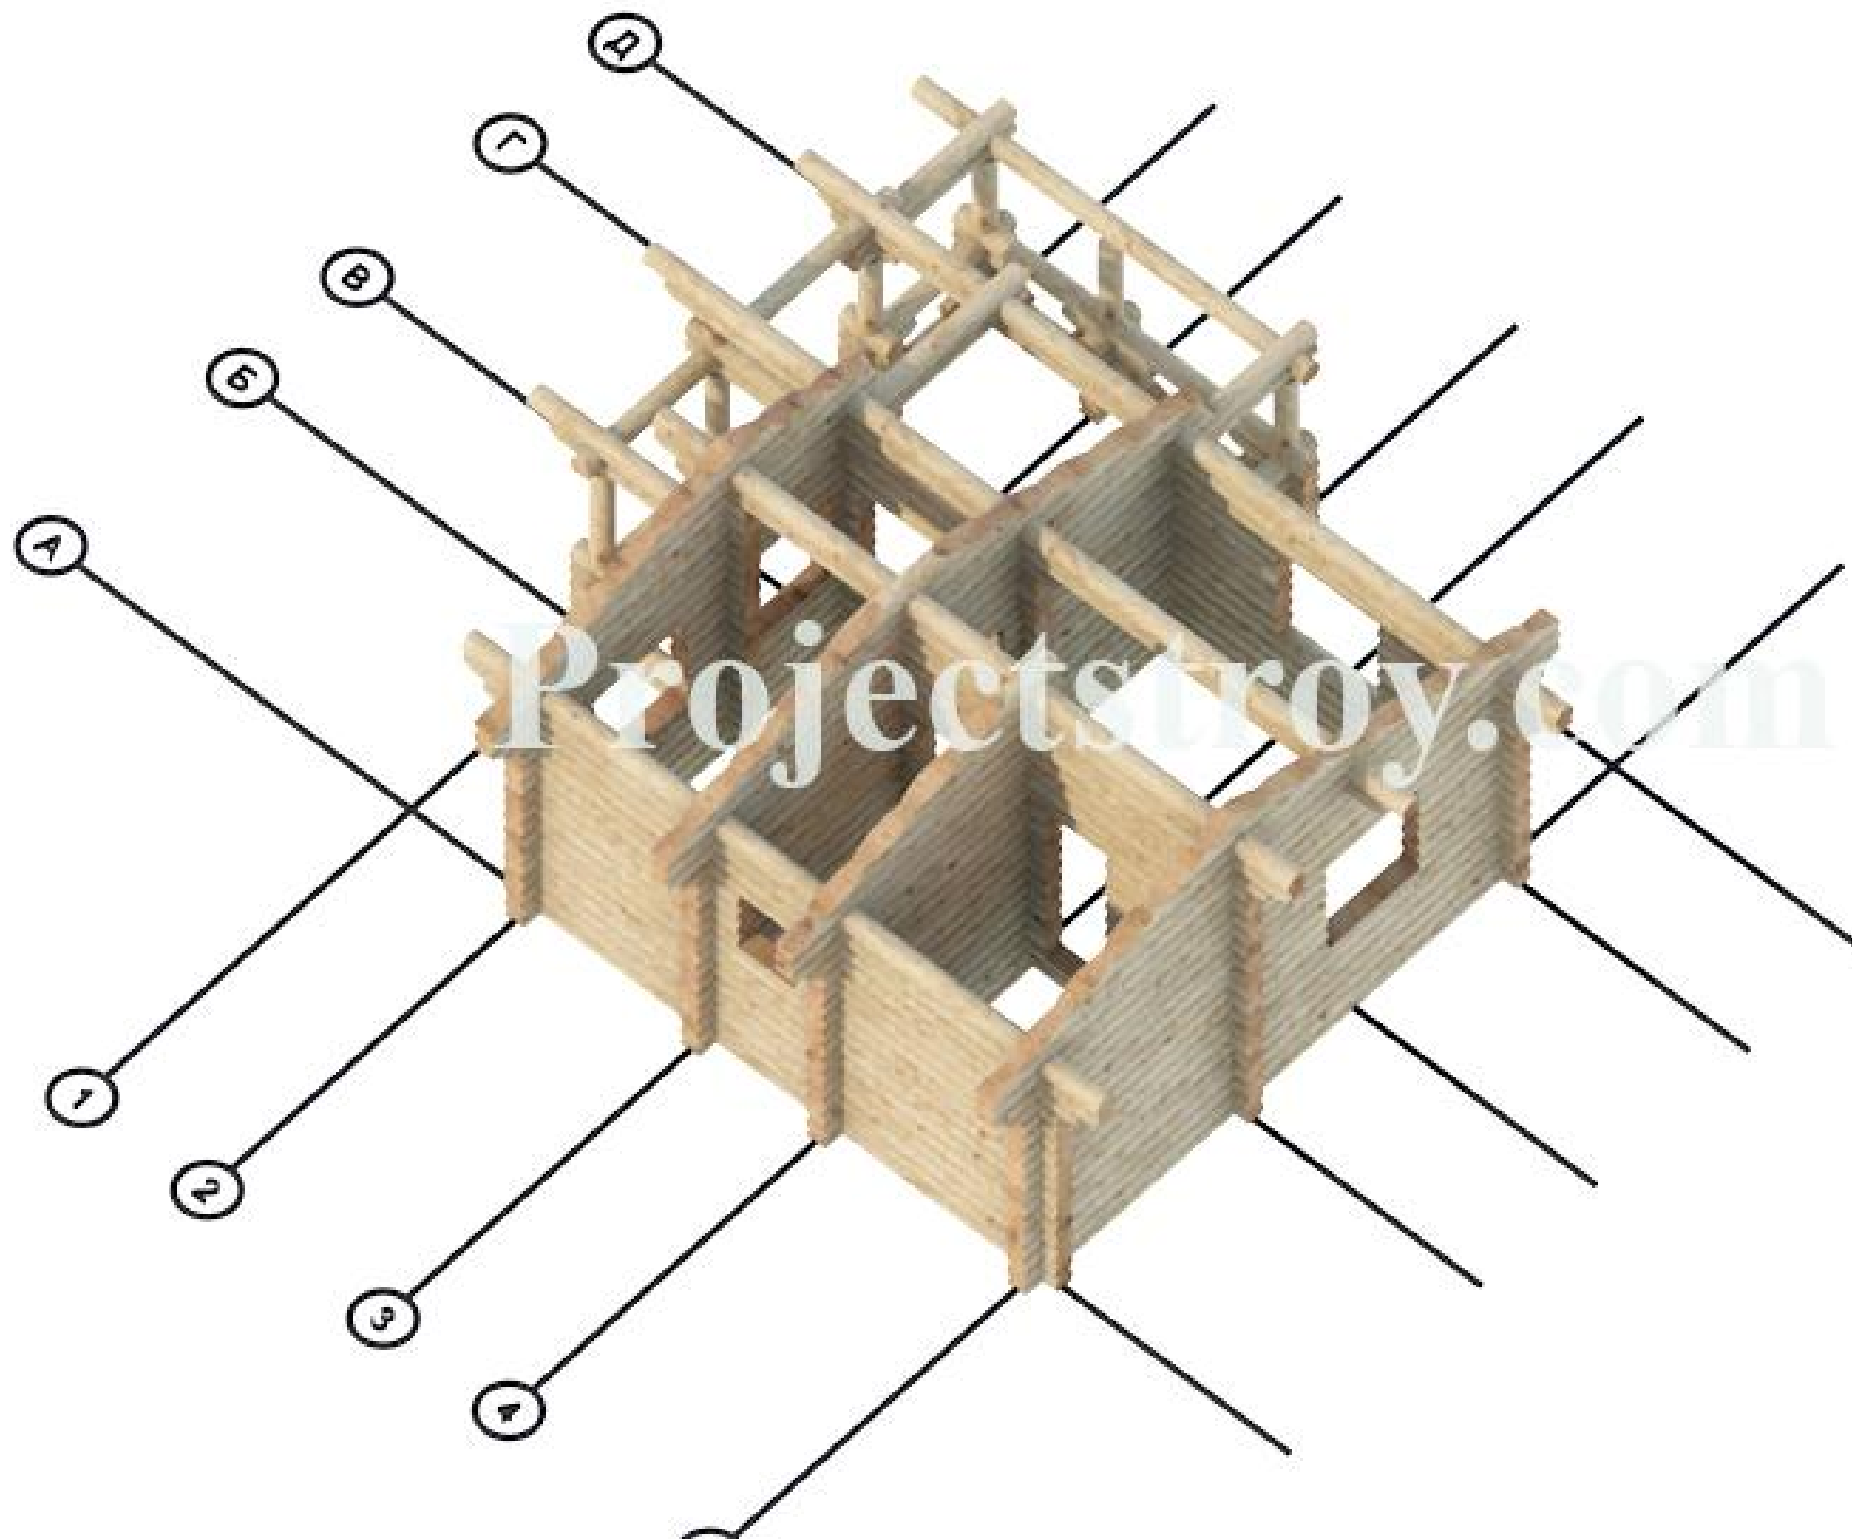

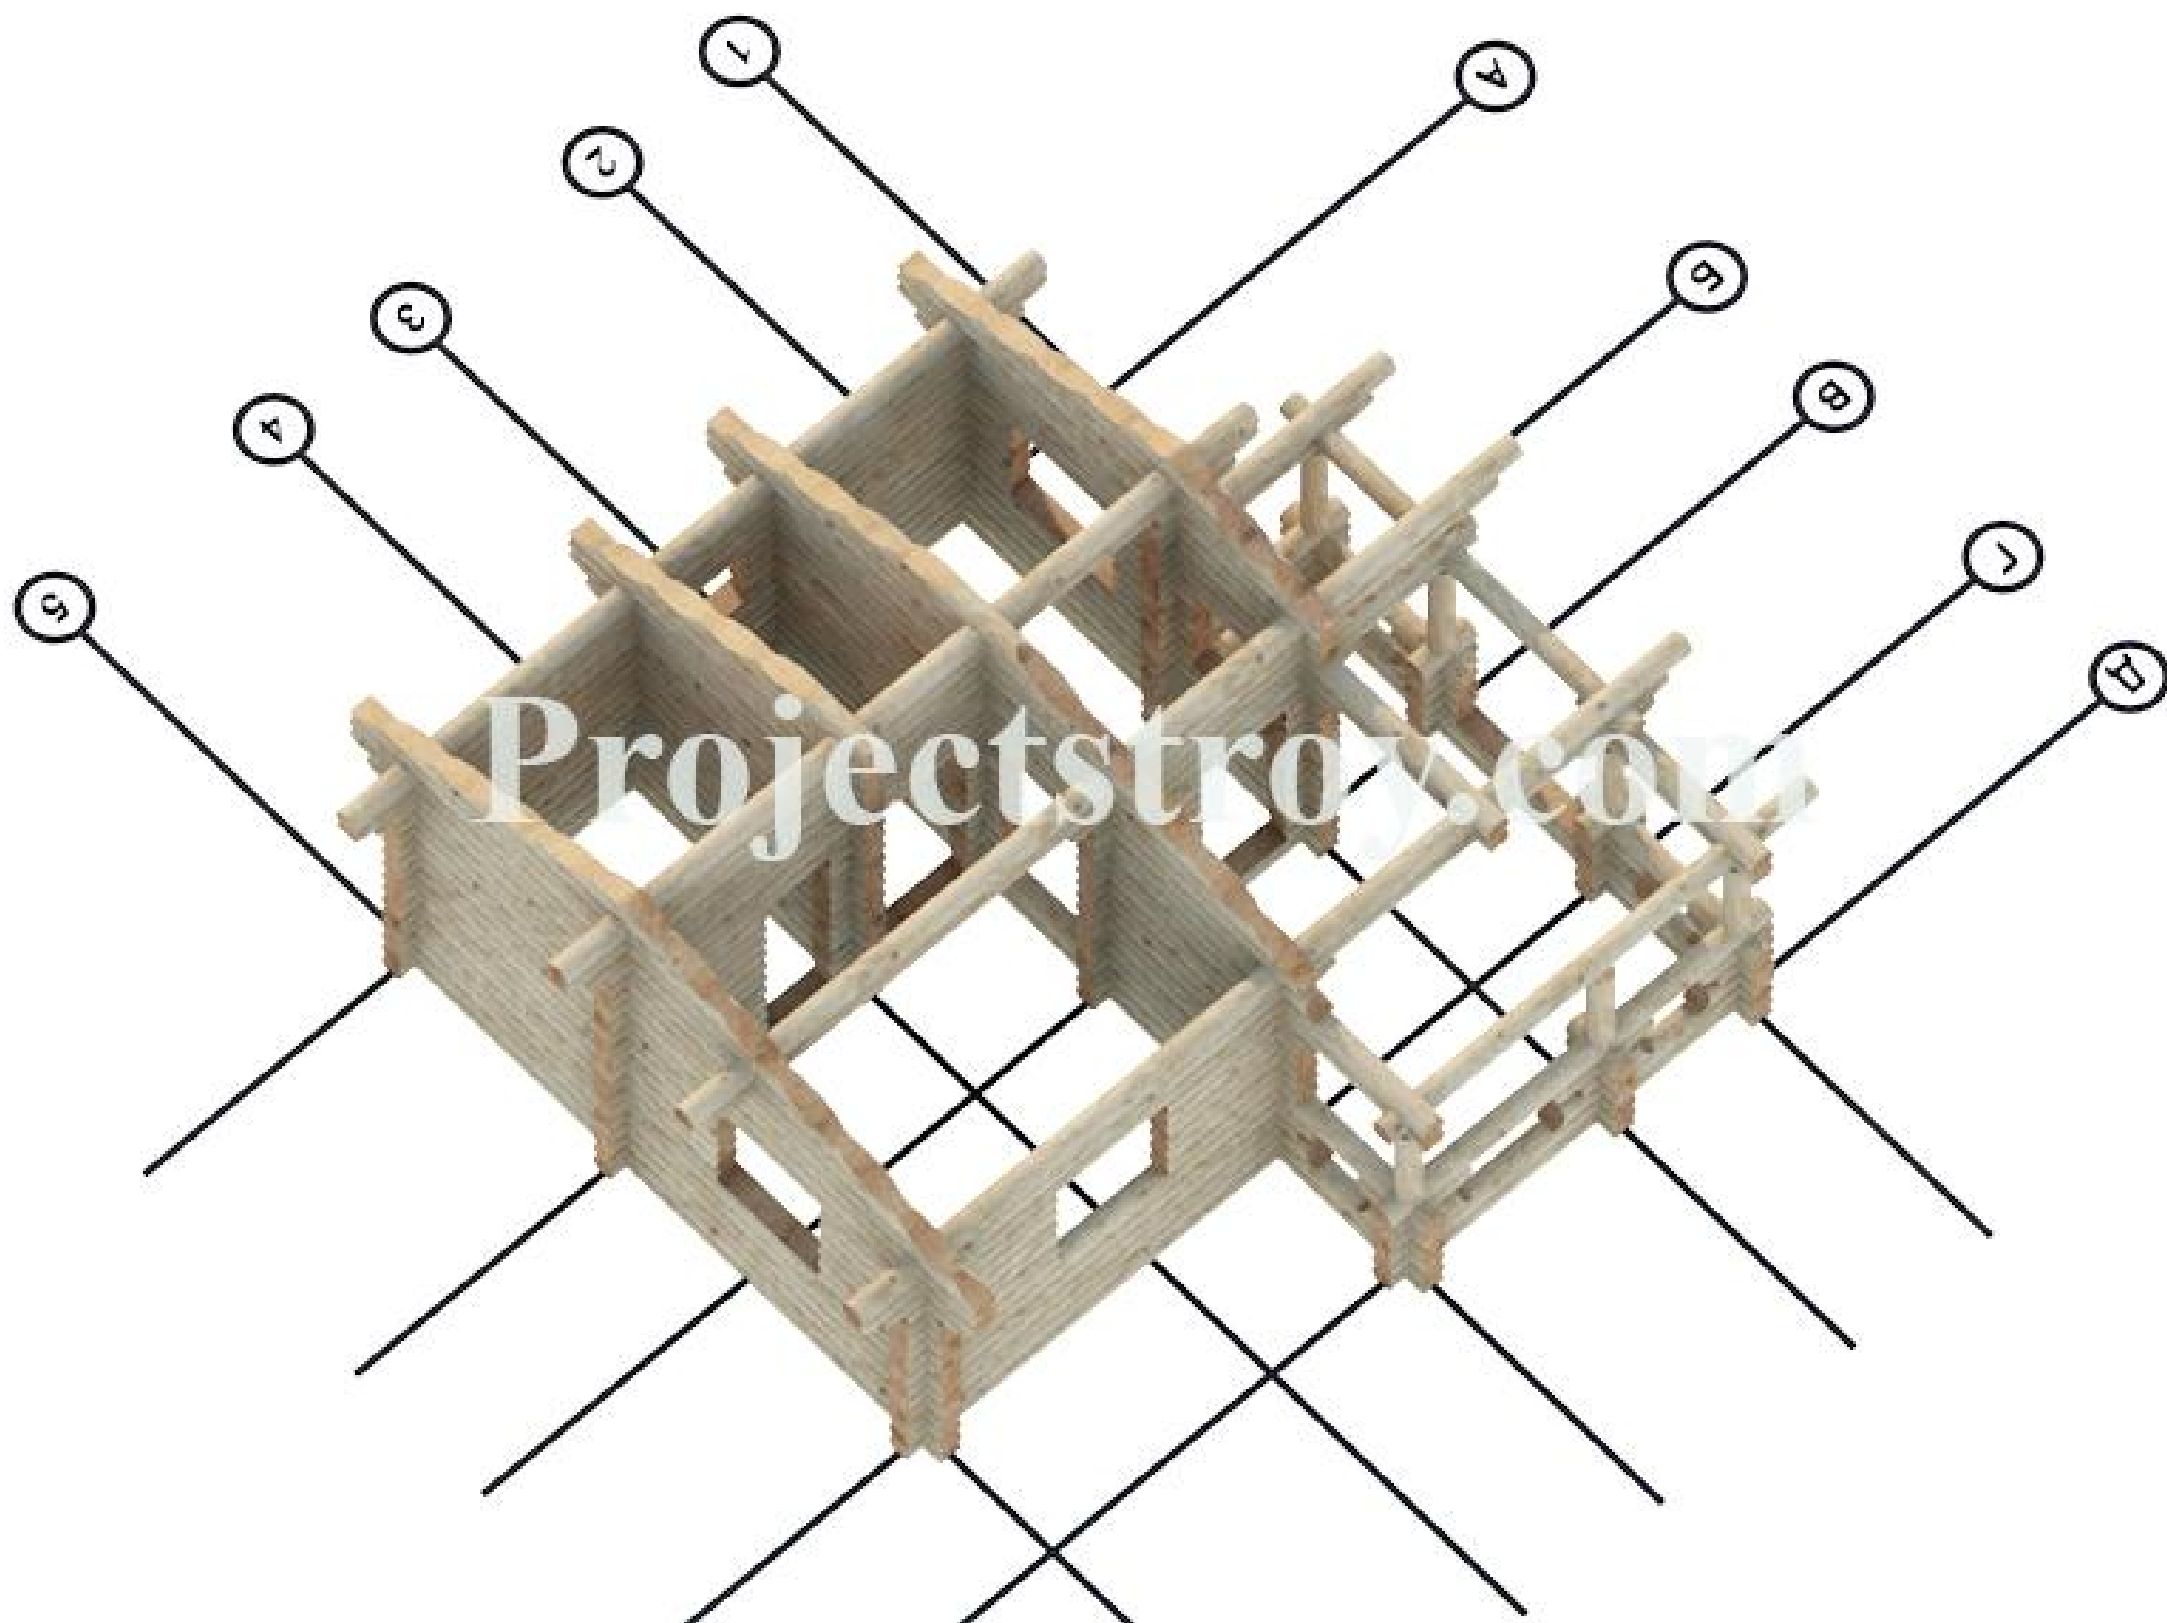


Примечания: 1. Перемычки оконных, дверных пролетов указаны на порядовках строения.

						D-3-b240-7500x7500-1			
						Заказчик: _____			
Изм.	Кол.уч.	Лист	№Док.	Подп.	Дата	Баня из ОЦБ 240 мм 7500 x 7500 мм	Стадия	Лист	Листов
							Р	40	43
						Сруб 4		 kontakt@projectstroy.com http://www.projectstroy.com	

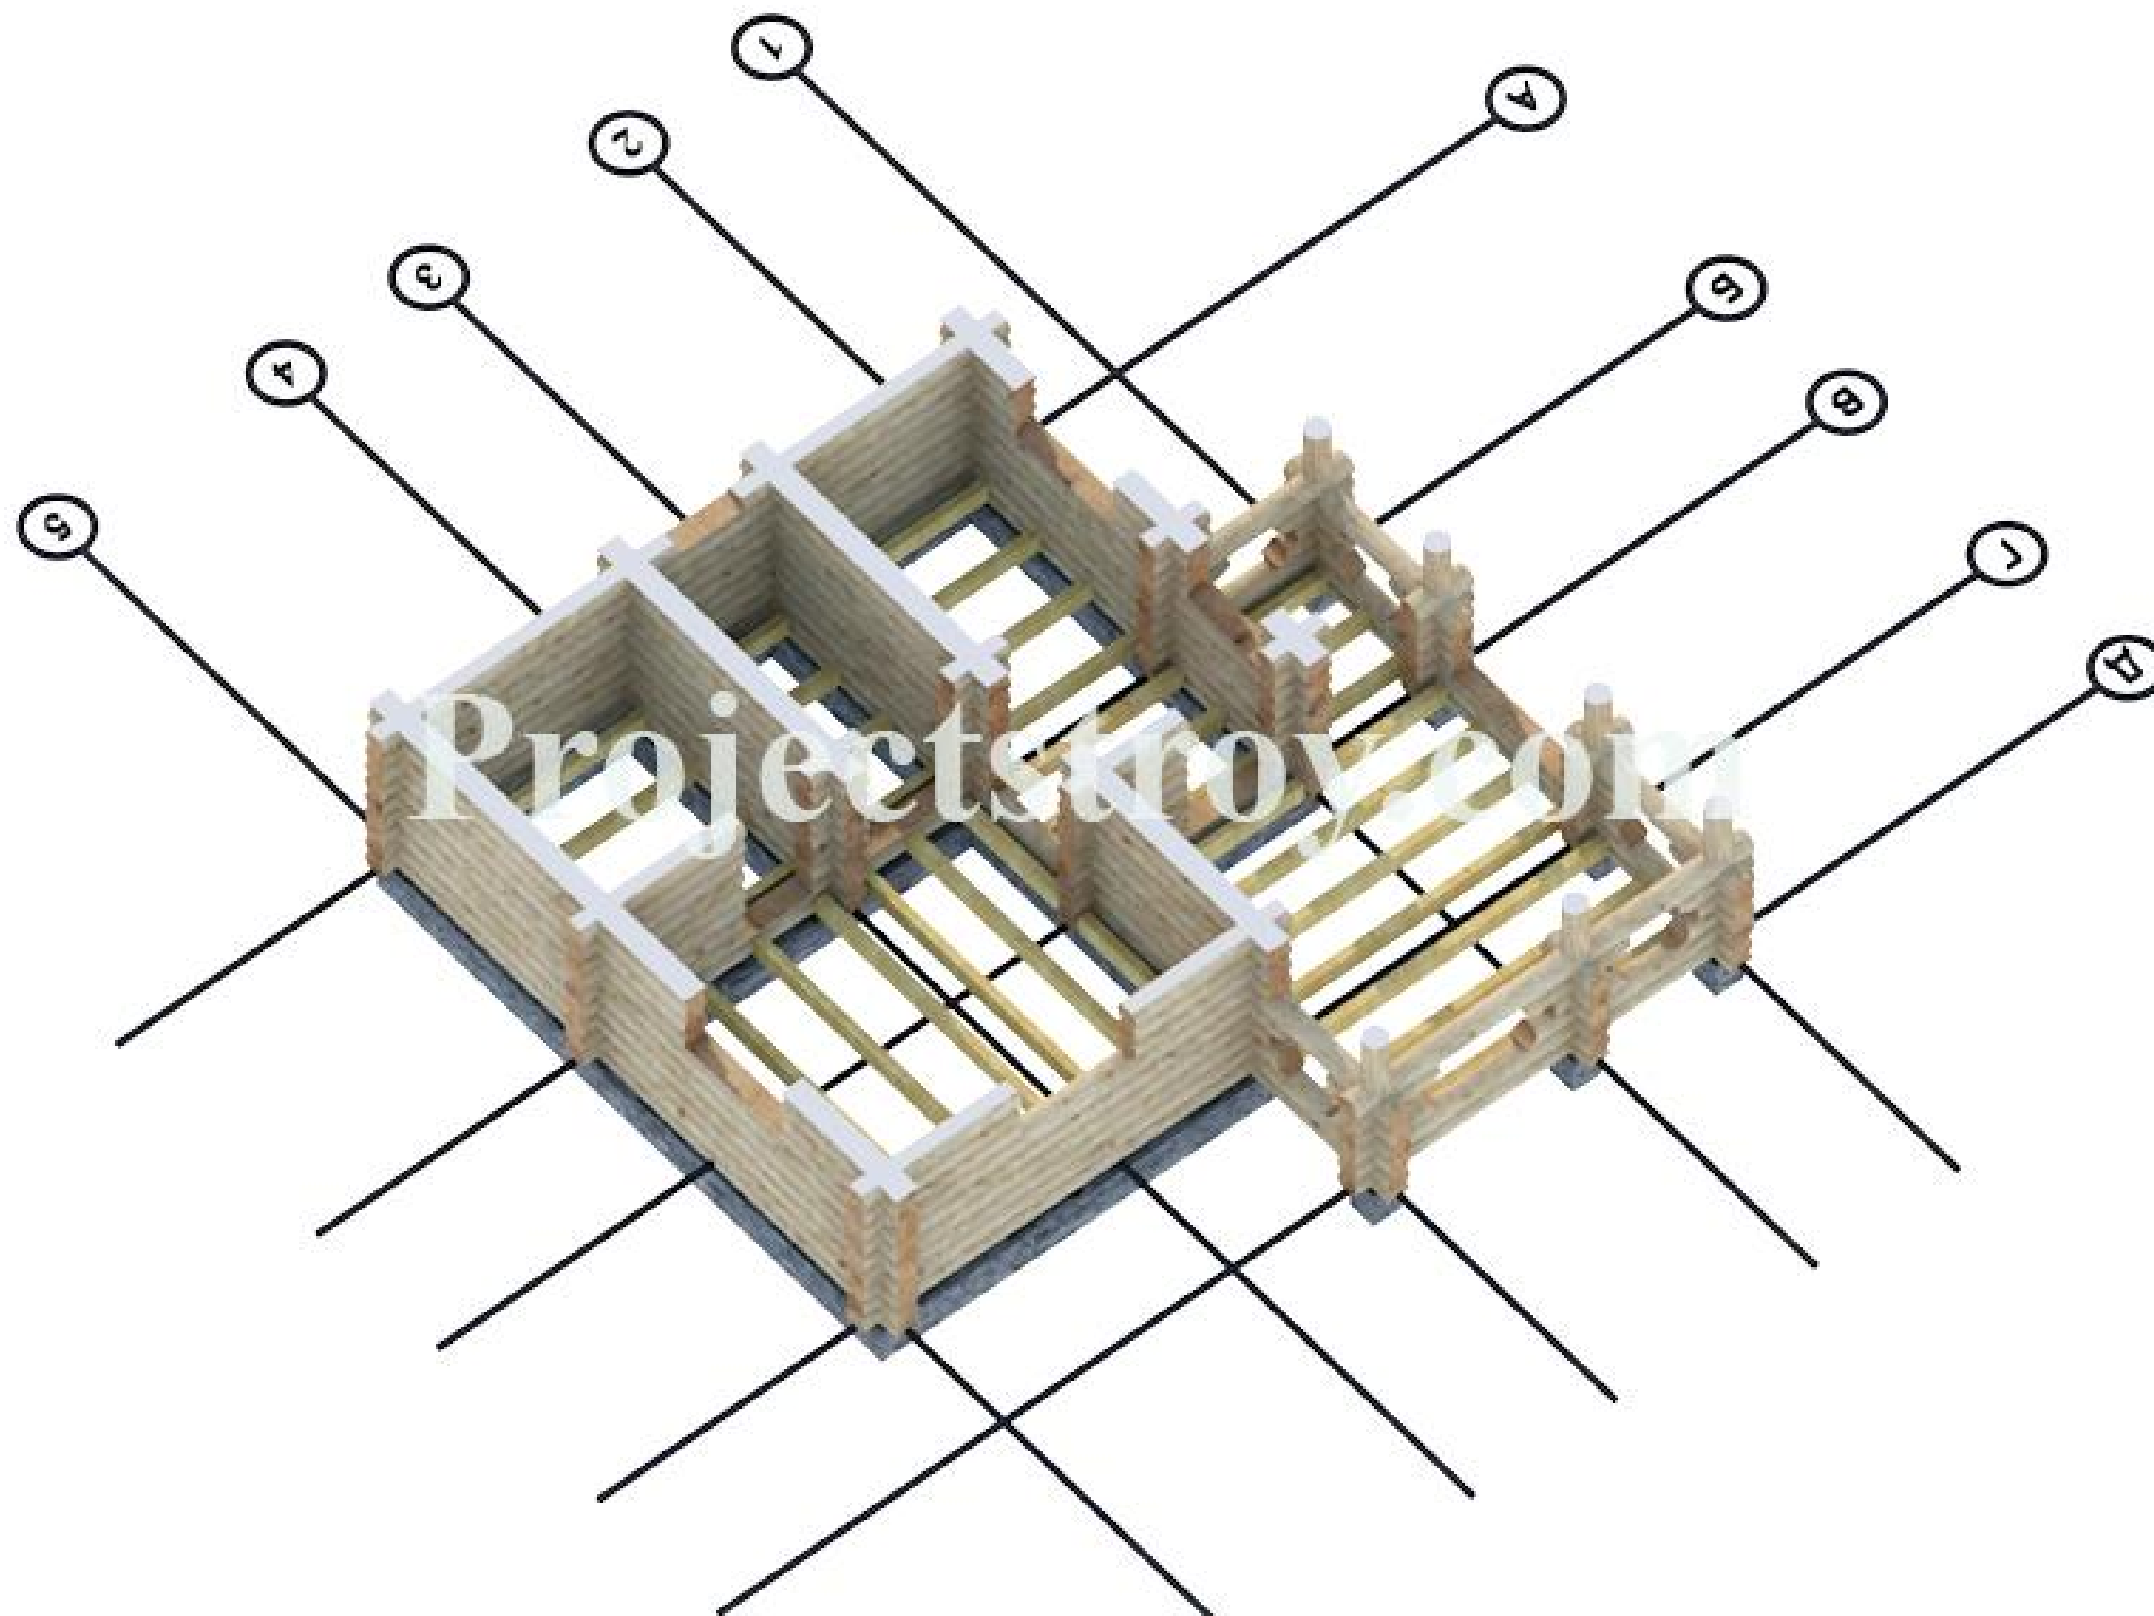

						D-3-b240-7500x7500-1			
						Заказчик: _____			
Изм.	Кол.уч.	Лист	№Док.	Подп.	Дата	Баня из ОЦБ 240 мм 7500 x 7500 мм	Стадия	Лист	Листов
							Р	41	43
						Сруб п-1м-5		 kontakt@projectstroy.com http://www.projectstroy.com	

Согласовано		Взам. инв. №		Подп. и дата		Инв. № подл.	

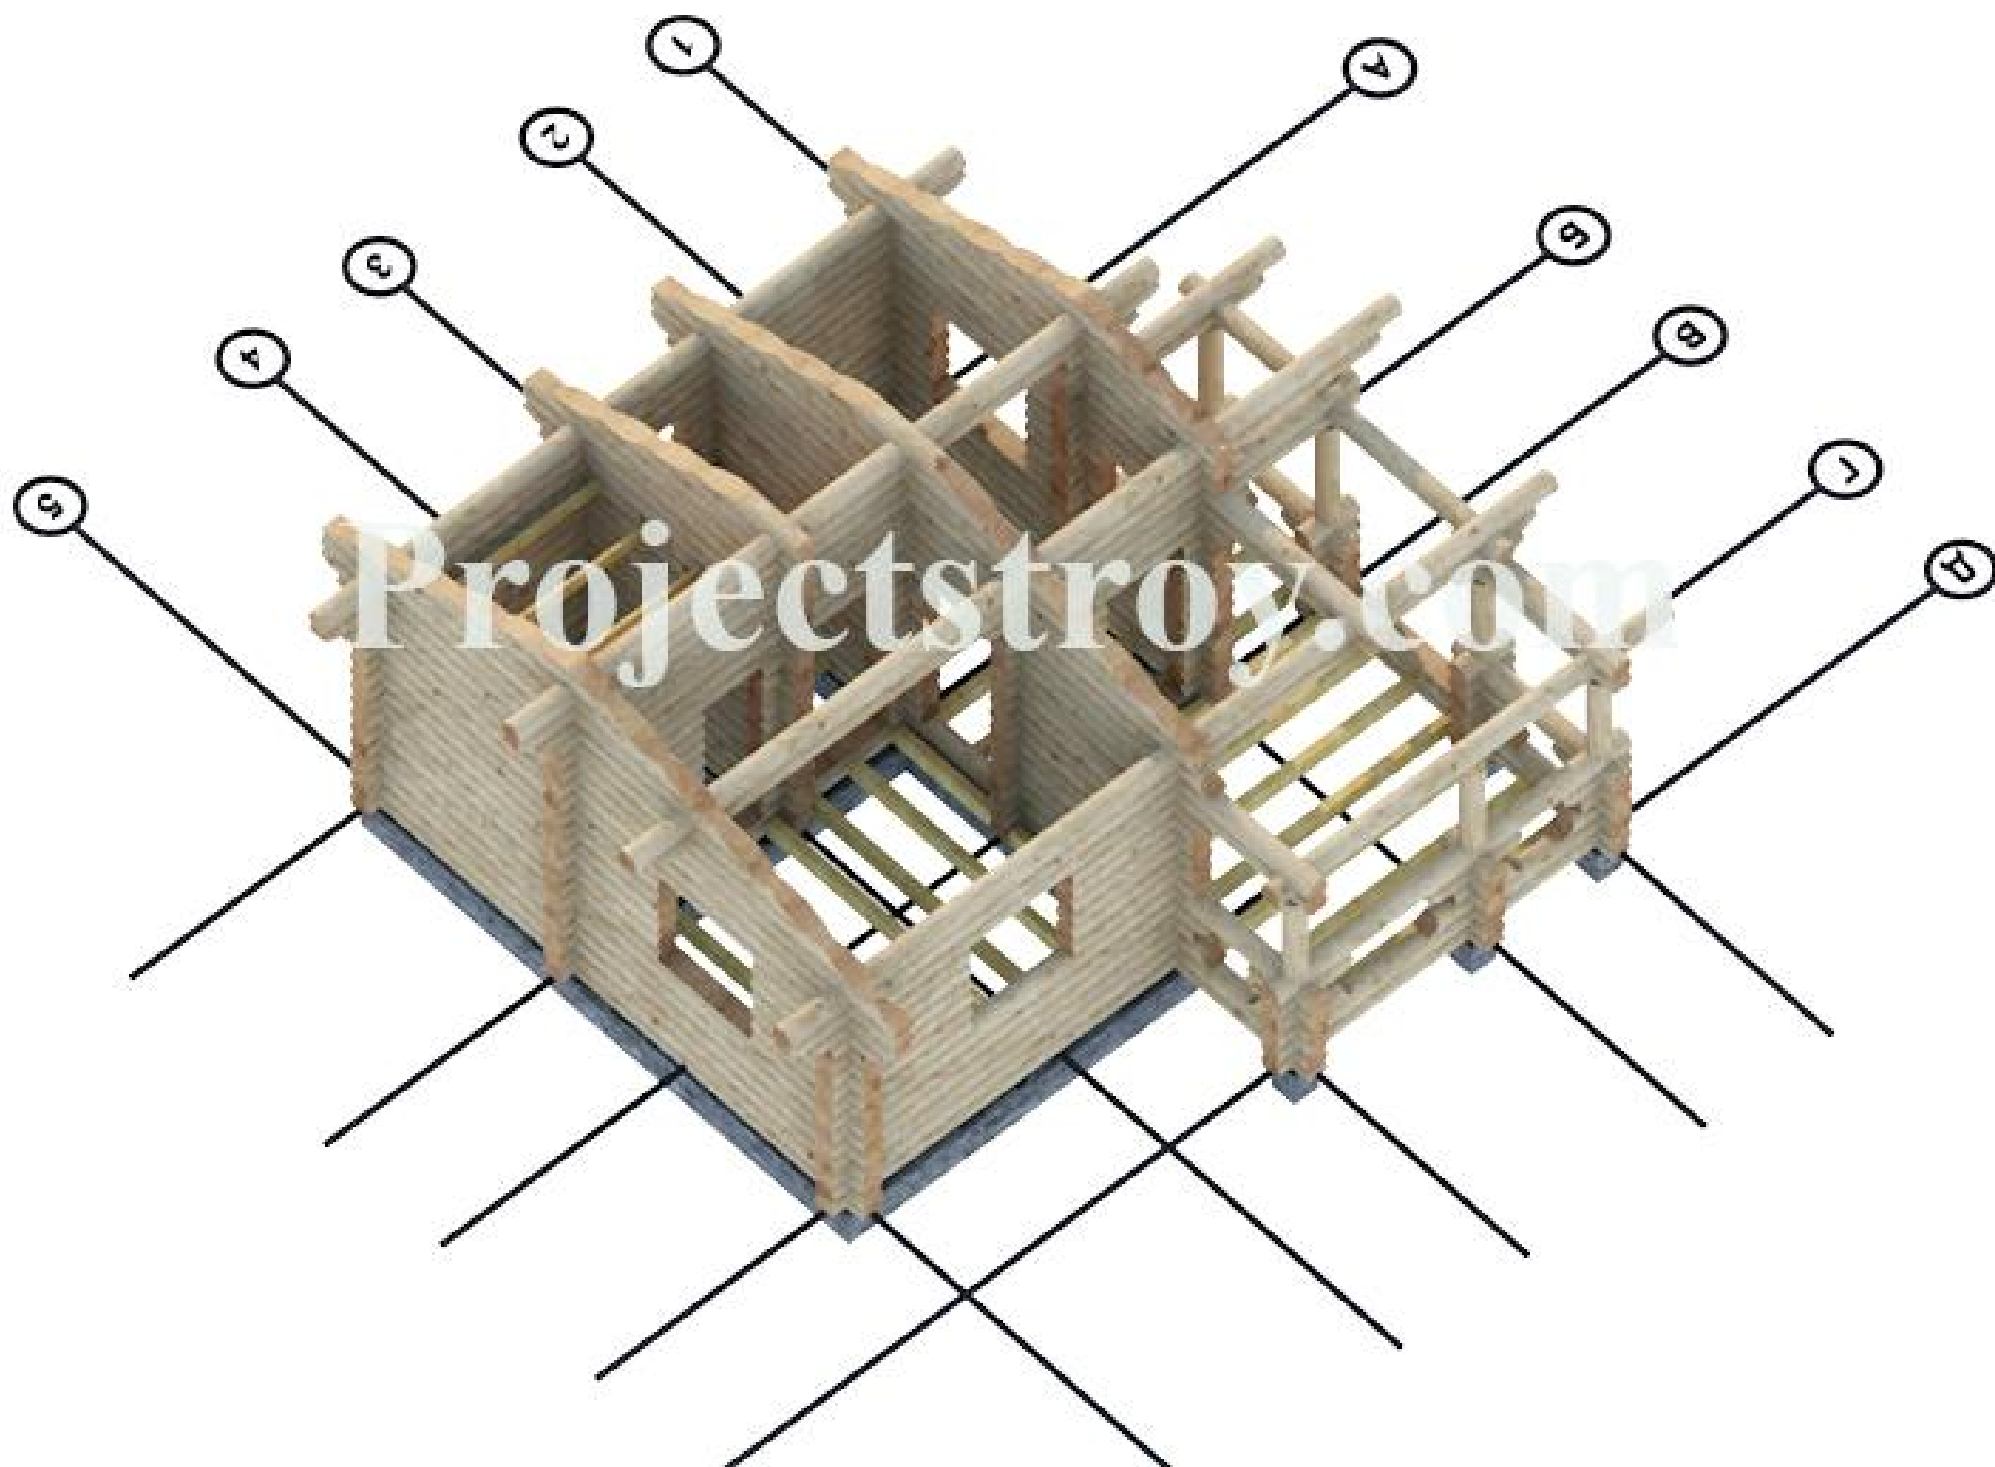

						D-3-b240-7500x7500-1			
						Заказчик: _____			
Изм.	Кол.уч.	Лист	№Док.	Подп.	Дата				
						Баня из ОЦБ 240 мм 7500 x 7500 мм	Стадия	Лист	Листов
							Р	42	43
						Сруб п-4м-5	 kontakt@projectstroy.com http://www.projectstroy.com		

Согласовано		Взам. инв. №		Подп. и дата		Инв. № подл.	



Согласовано		Взам. инв. №		Подп. и дата		Инв. № подл.	

						D-3-b240-7500x7500-1				
						Заказчик: _____				
Изм.	Кол.уч.	Лист	№Док.	Подп.	Дата					
						Баня из ОЦБ 240 мм 7500 x 7500 мм		Стадия	Лист	Листов
								Р	43	43
						Конструктив 1-5		 kontakt@projectstroy.com http://www.projectstroy.com		