


projectstroy.com		Взам. инв. №	
Подп. и дата			
Инв. № подл.			


Примечания: 1. Места продольных соединений крепить шпильками.

Порядовка по оси А

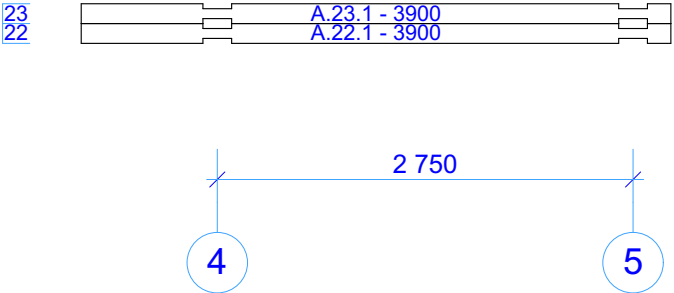

						R-14-рб190-8000x8500-2		
						Заказчик: _____		
Изм.	Кол.уч.	Лист	№Док.	Подп.	Дата			
						Дом из ПБ 190x(h)145мм	Стадия	Лист
							Р	25
								47
						Порядовка по оси А	 kontakt@projectstroy.com http://www.projectstroy.com	


projectstroy.com		Взам. инв. №	
Подп. и дата		Инв. № подл.	

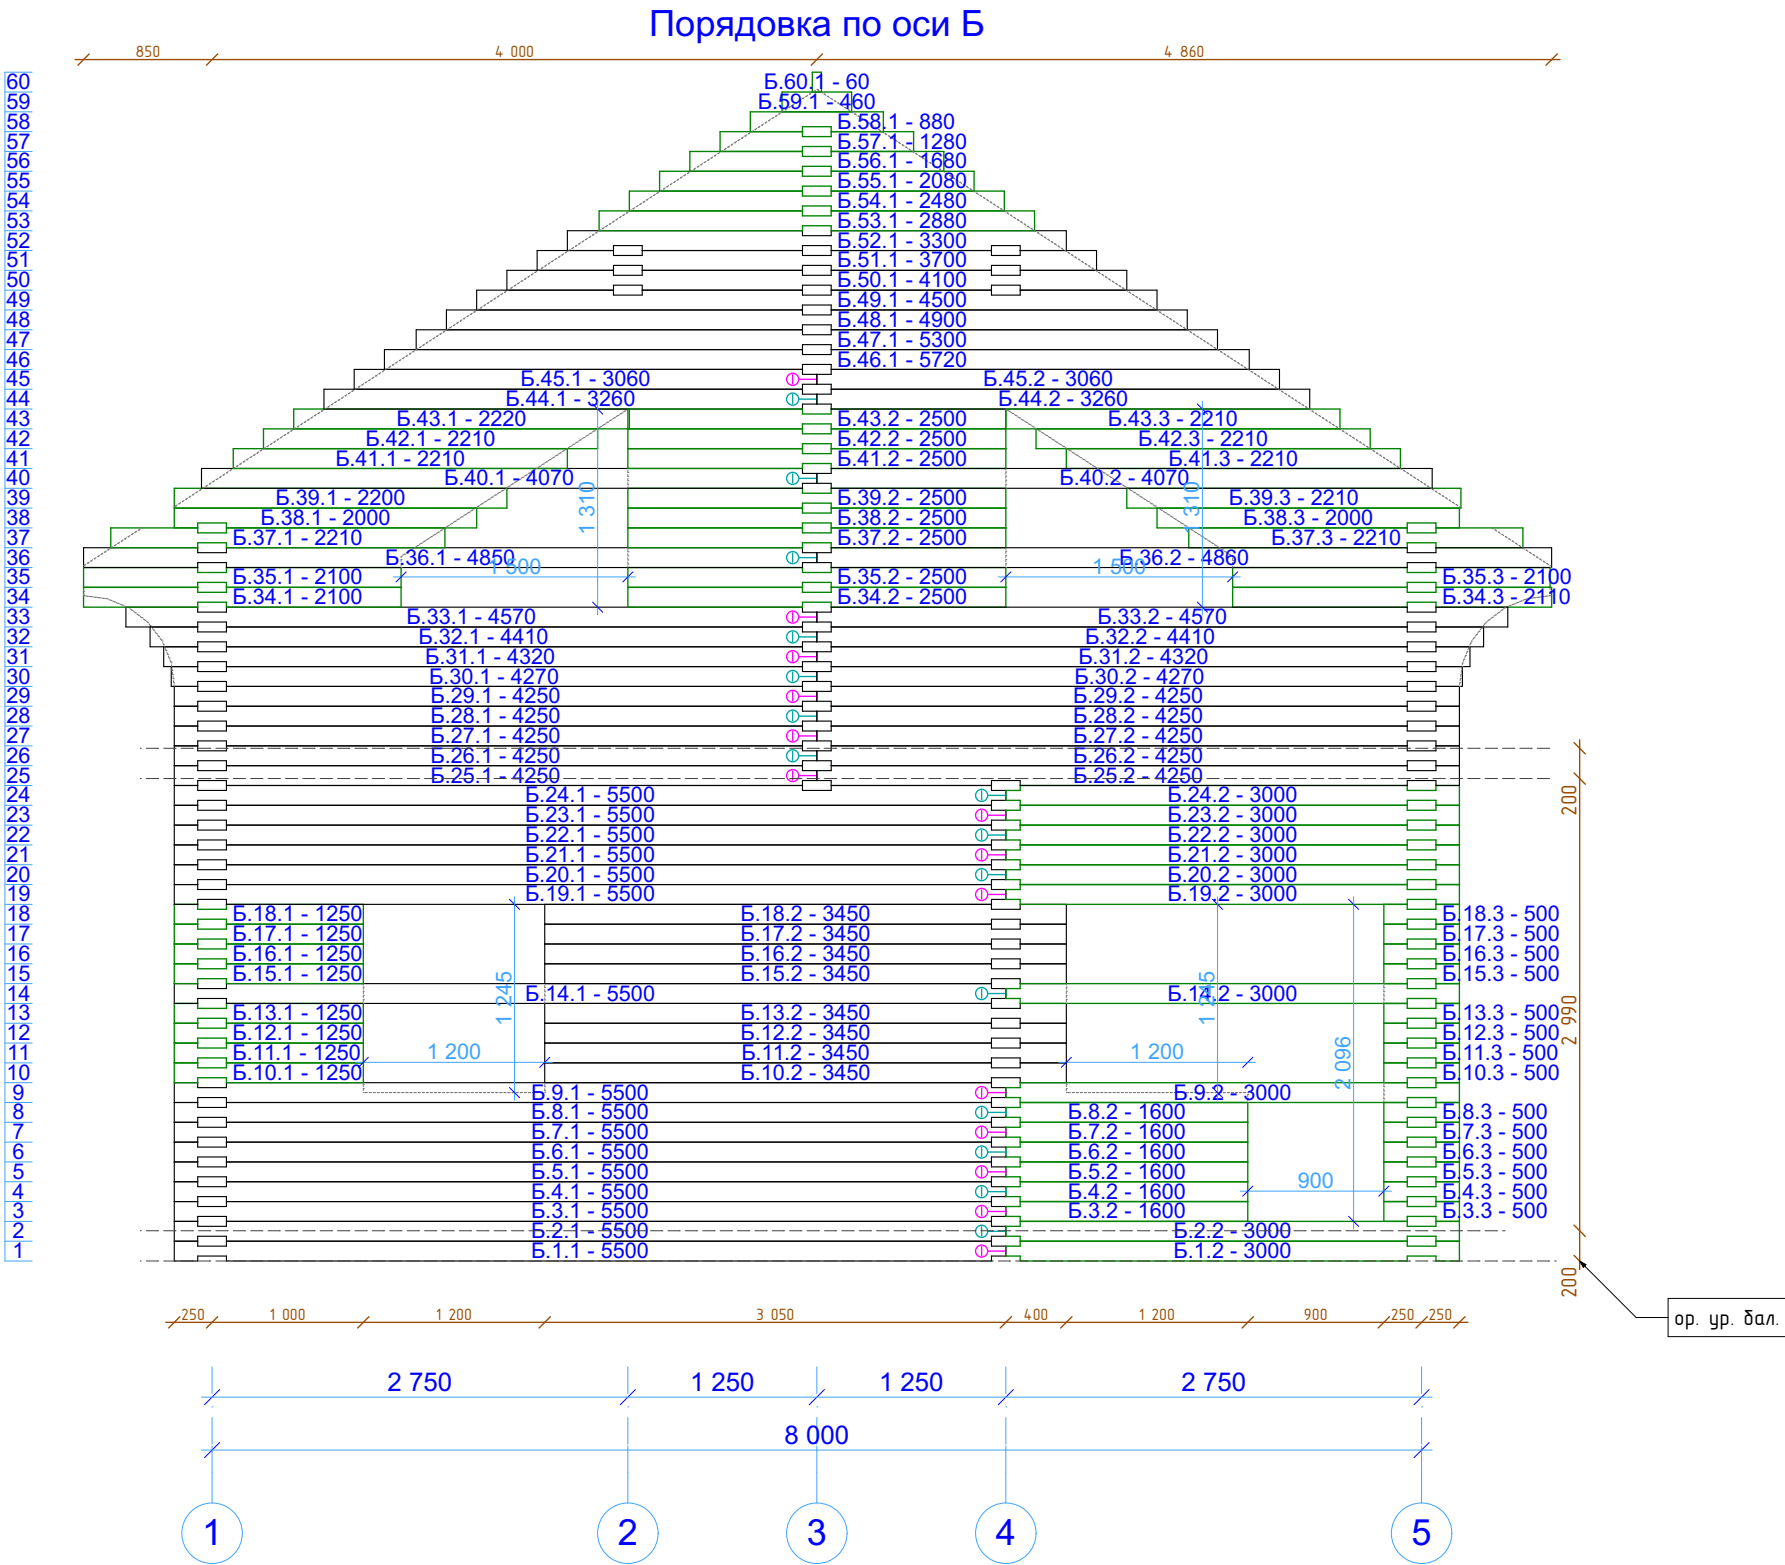

Примечания: 1. Места продольных соединений крепить шпильками.

						R-14-рб190-8000x8500-2				
						Заказчик: _____				
Изм.	Кол.уч.	Лист	№Док.	Подп.	Дата	Дом из ПБ 190x(h)145мм		Стадия	Лист	Листов
								Р	26	47
						Порядовка по оси Б			kontakt@projectstroy.com	
									http://www.projectstroy.com	


Примечания: 1. Места продольных соединений крепить шпильками.

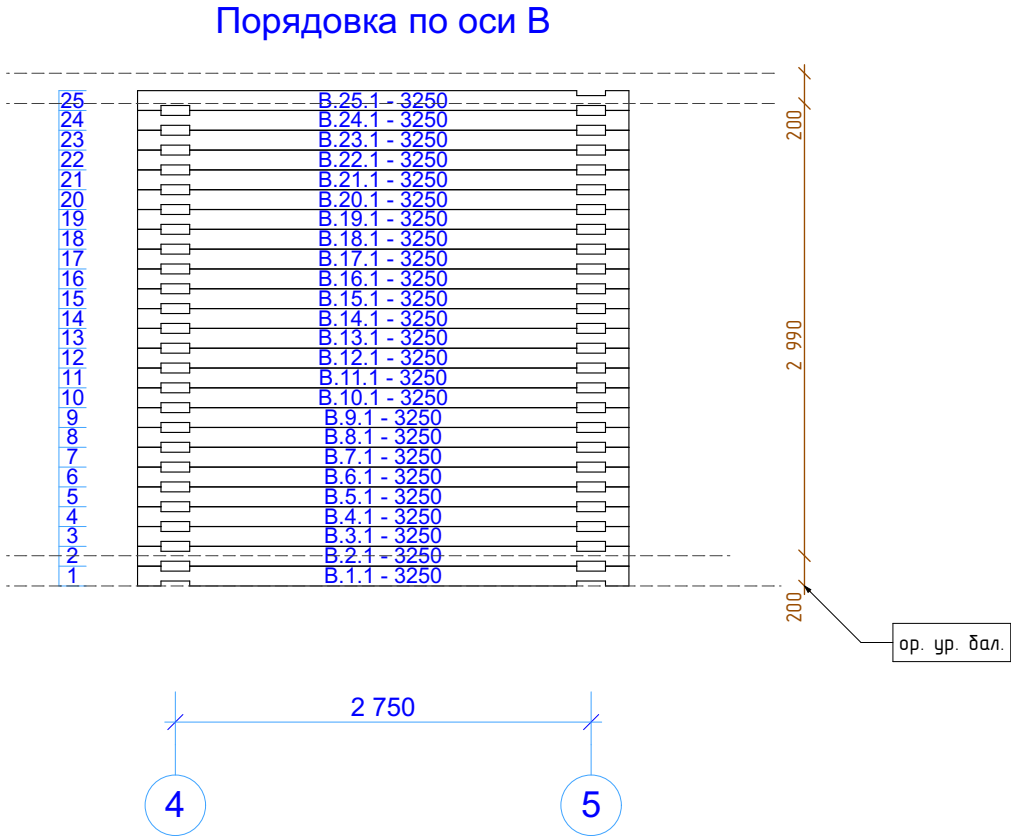

						R-14-рб190-8000x8500-2			
						Заказчик: _____			
Изм.	Кол.уч.	Лист	№Док.	Подп.	Дата	Дом из ПБ 190x(h)145мм	Стадия	Лист	Листов
							Р	27	47
						Порядовка по оси В		 kontakt@projectstroy.com http://www.projectstroy.com	

projectstroy.com		Взам. инв. №		Инв. № подл.
Подп. и дата				

Порядовка по оси Г

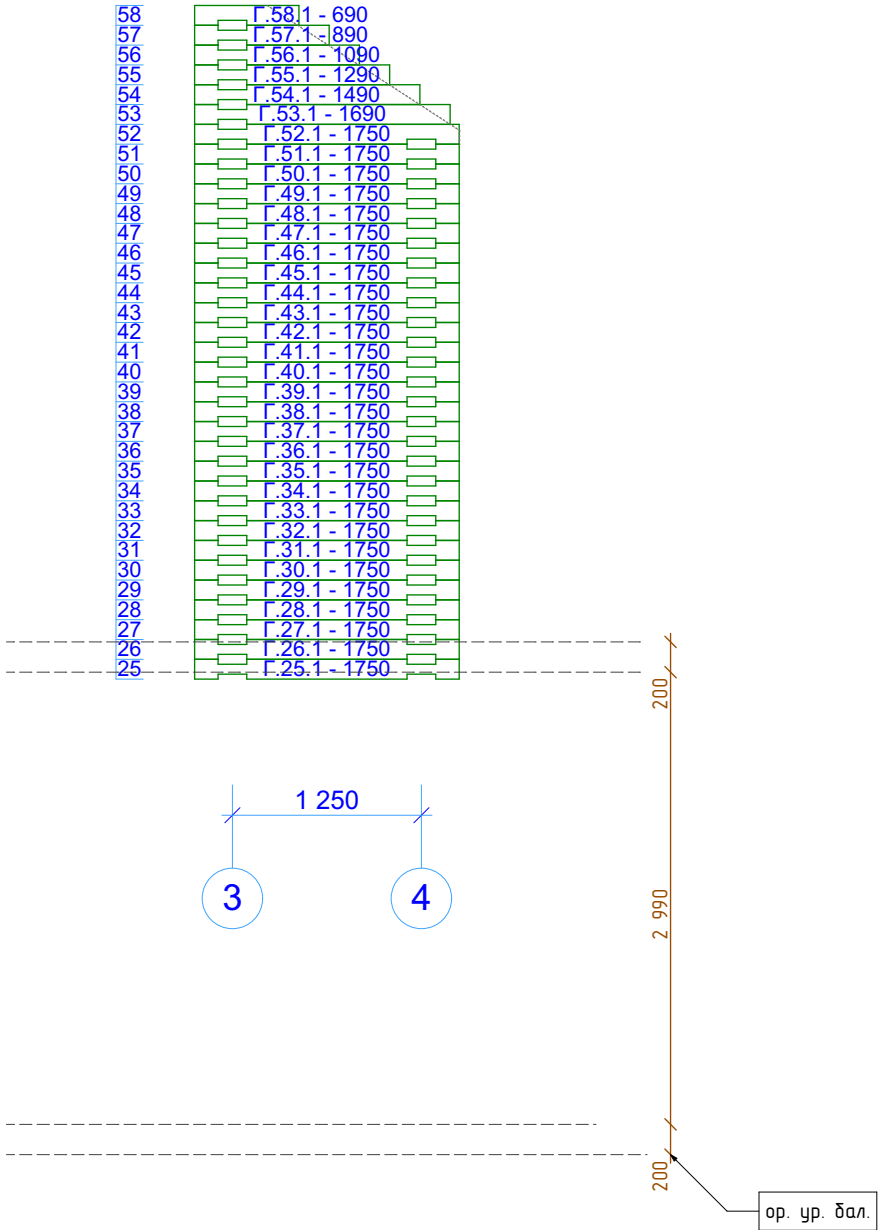


Примечания: 1. Места продольных соединений крепить шпильками.

						R-14-рб190-8000x8500-2			
						Заказчик: _____			
Изм.	Кол.уч.	Лист	№Док.	Подп.	Дата	Дом из ПБ 190x(h)145мм	Стадия	Лист	Листов
							Р	28	47
						Порядовка по оси Г		 kontakt@projectstroy.com http://www.projectstroy.com	

projectstroy.com		Взам. инв. №	
Инв. № подл.	Подп. и дата		


Порядовка по оси Д

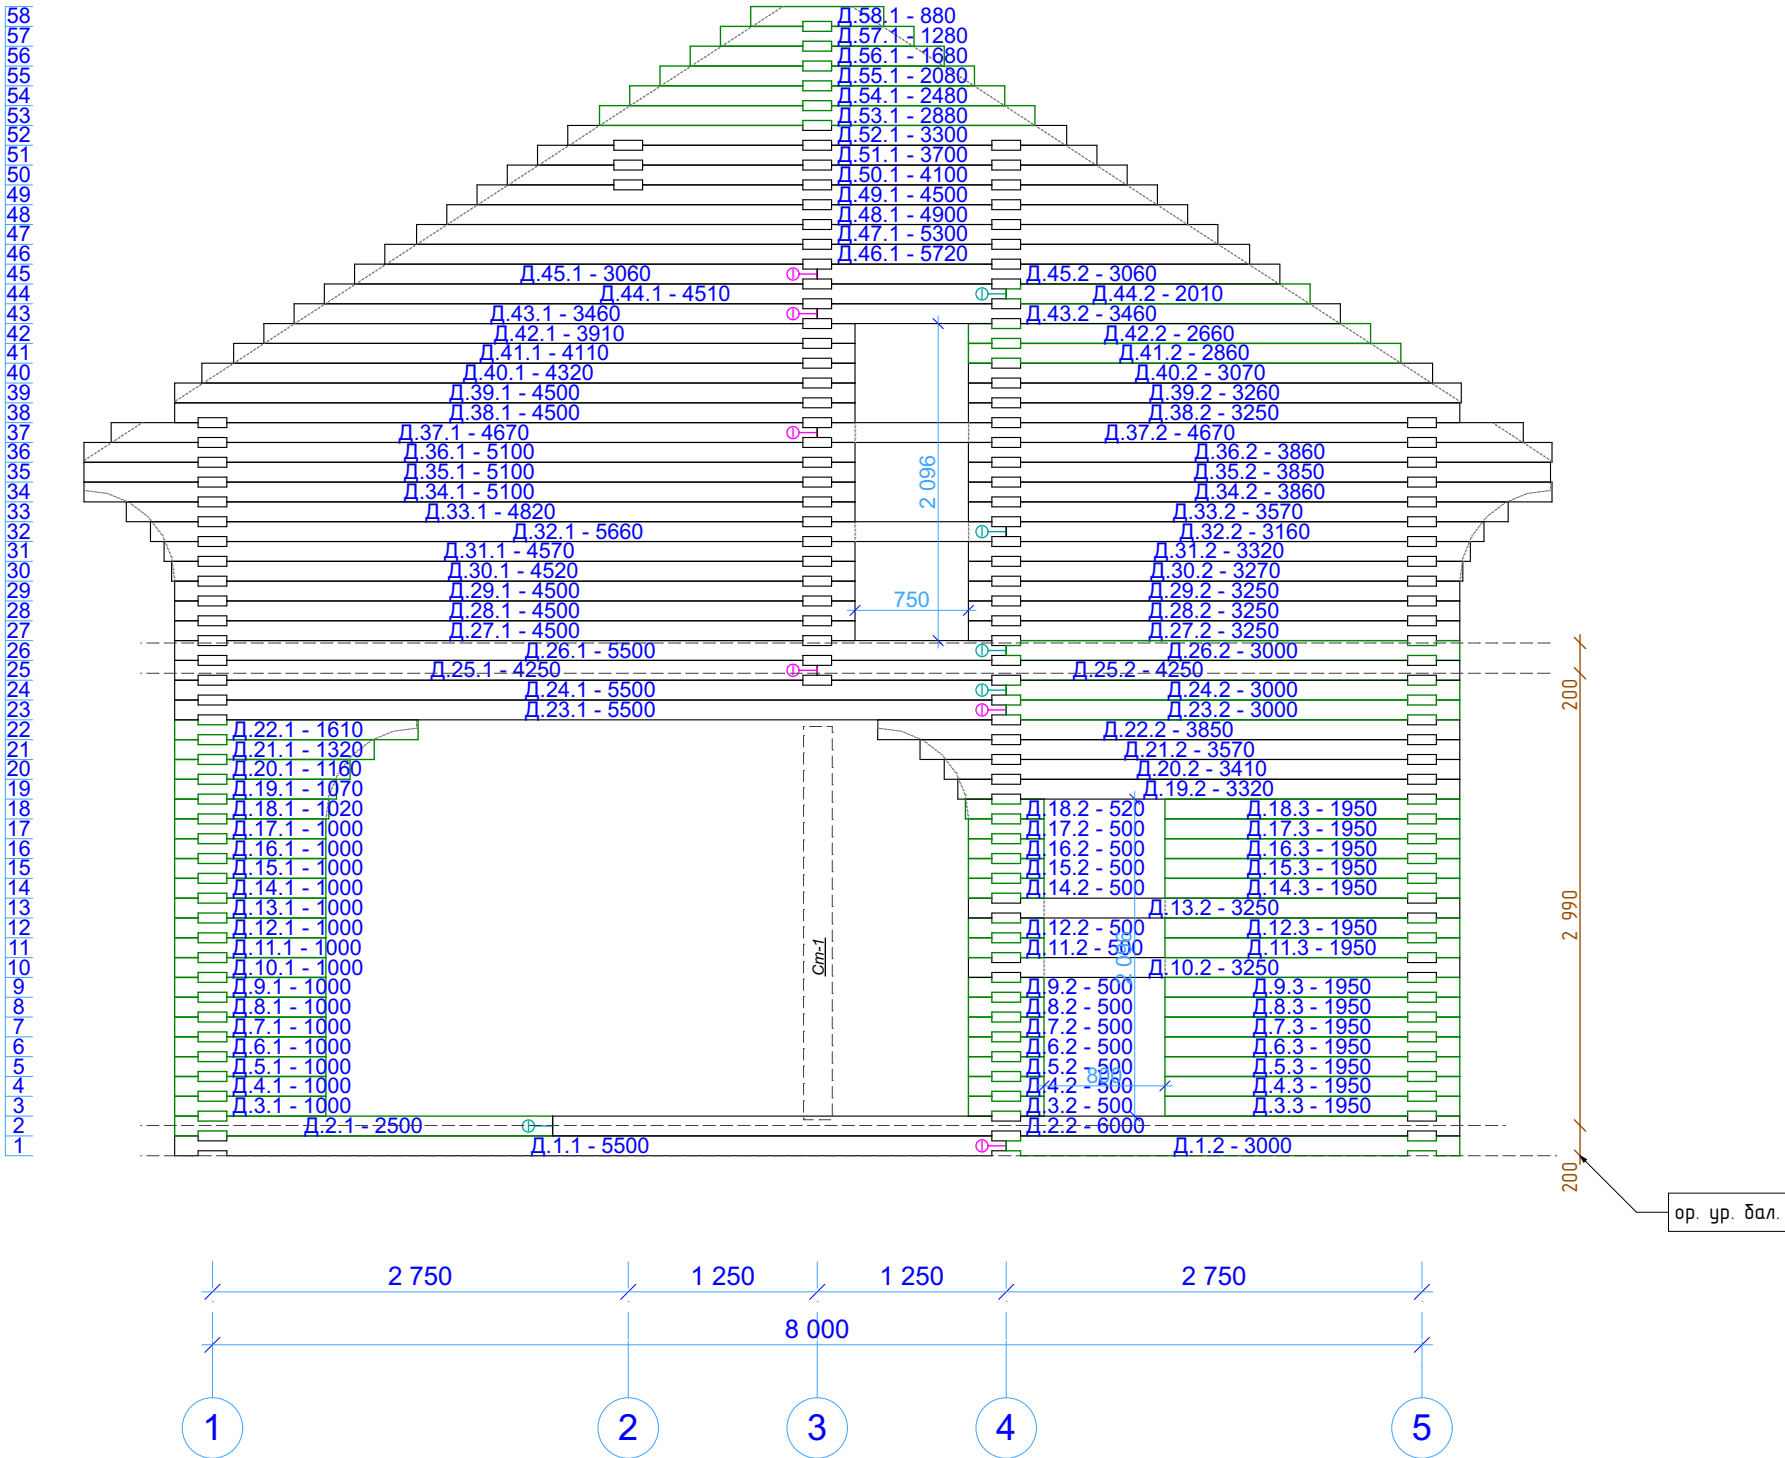

Примечания: 1. Места продольных соединений крепить шпильками.

						R-14-рб190-8000x8500-2				
						Заказчик: _____				
Изм.	Кол.уч.	Лист	№Док.	Подп.	Дата	Дом из ПБ 190x(h)145мм		Стадия	Лист	Листов
								Р	29	47
						Порядовка по оси Д		 kontakt@projectstroy.com http://www.projectstroy.com		

Порядовка по оси E

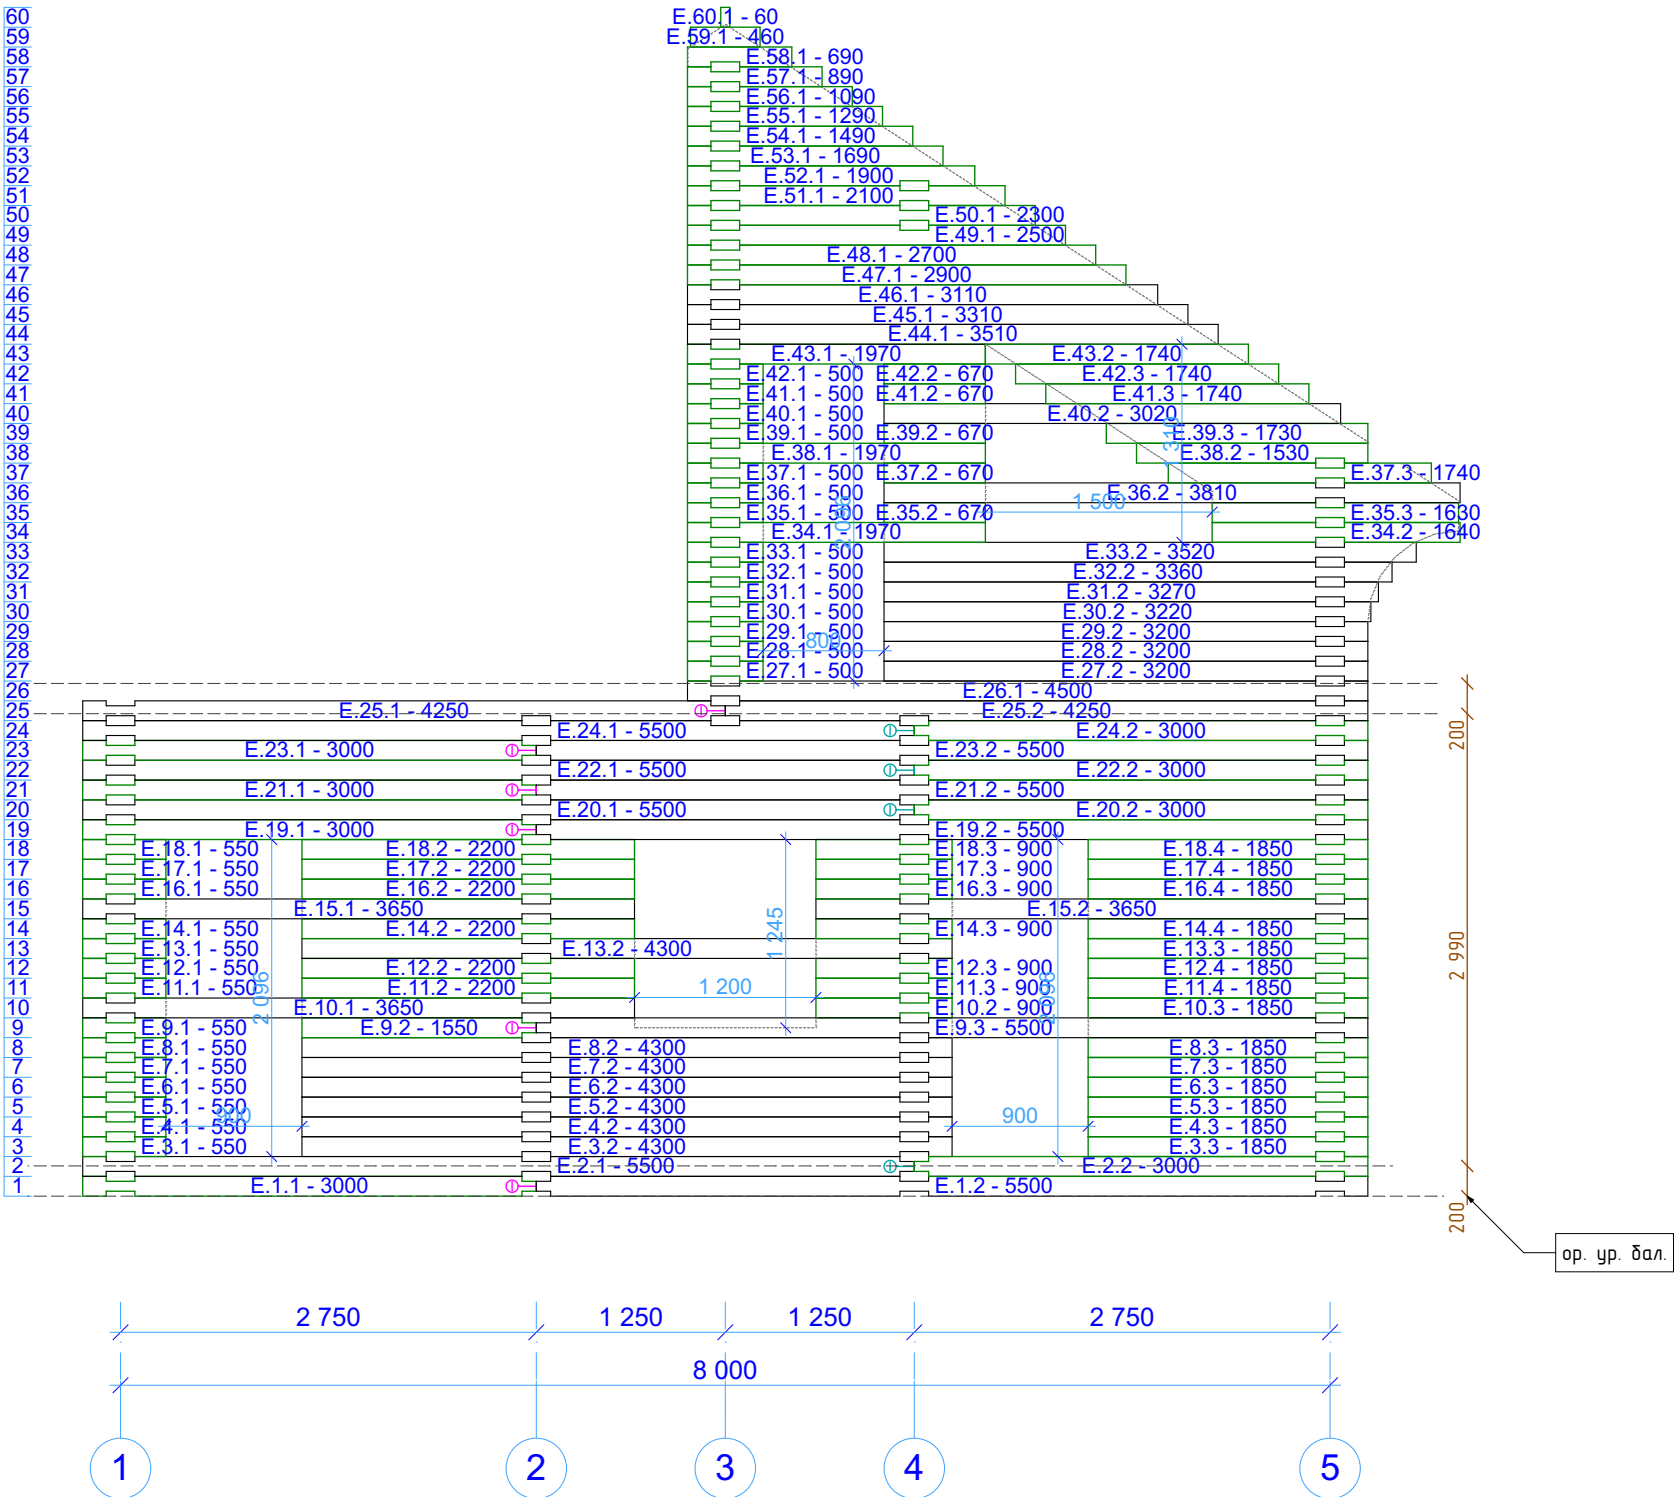


Примечания: 1. Места продольных соединений крепить шпильками.

						R-14-pb190-8000x8500-2			
						Заказчик: _____			
Изм.	Кол.уч.	Лист	№Док.	Подп.	Дата	Дом из ПБ 190х(н)145мм	Стадия	Лист	Листов
							Р	30	47
							Порядовка по оси Е		
						 kontakt@projectstroy.com http://www.projectstroy.com			

projectstroy.com		Взам. инв. №	
Подп. и дата		Инв. № подл.	

Порядовка по оси Ж

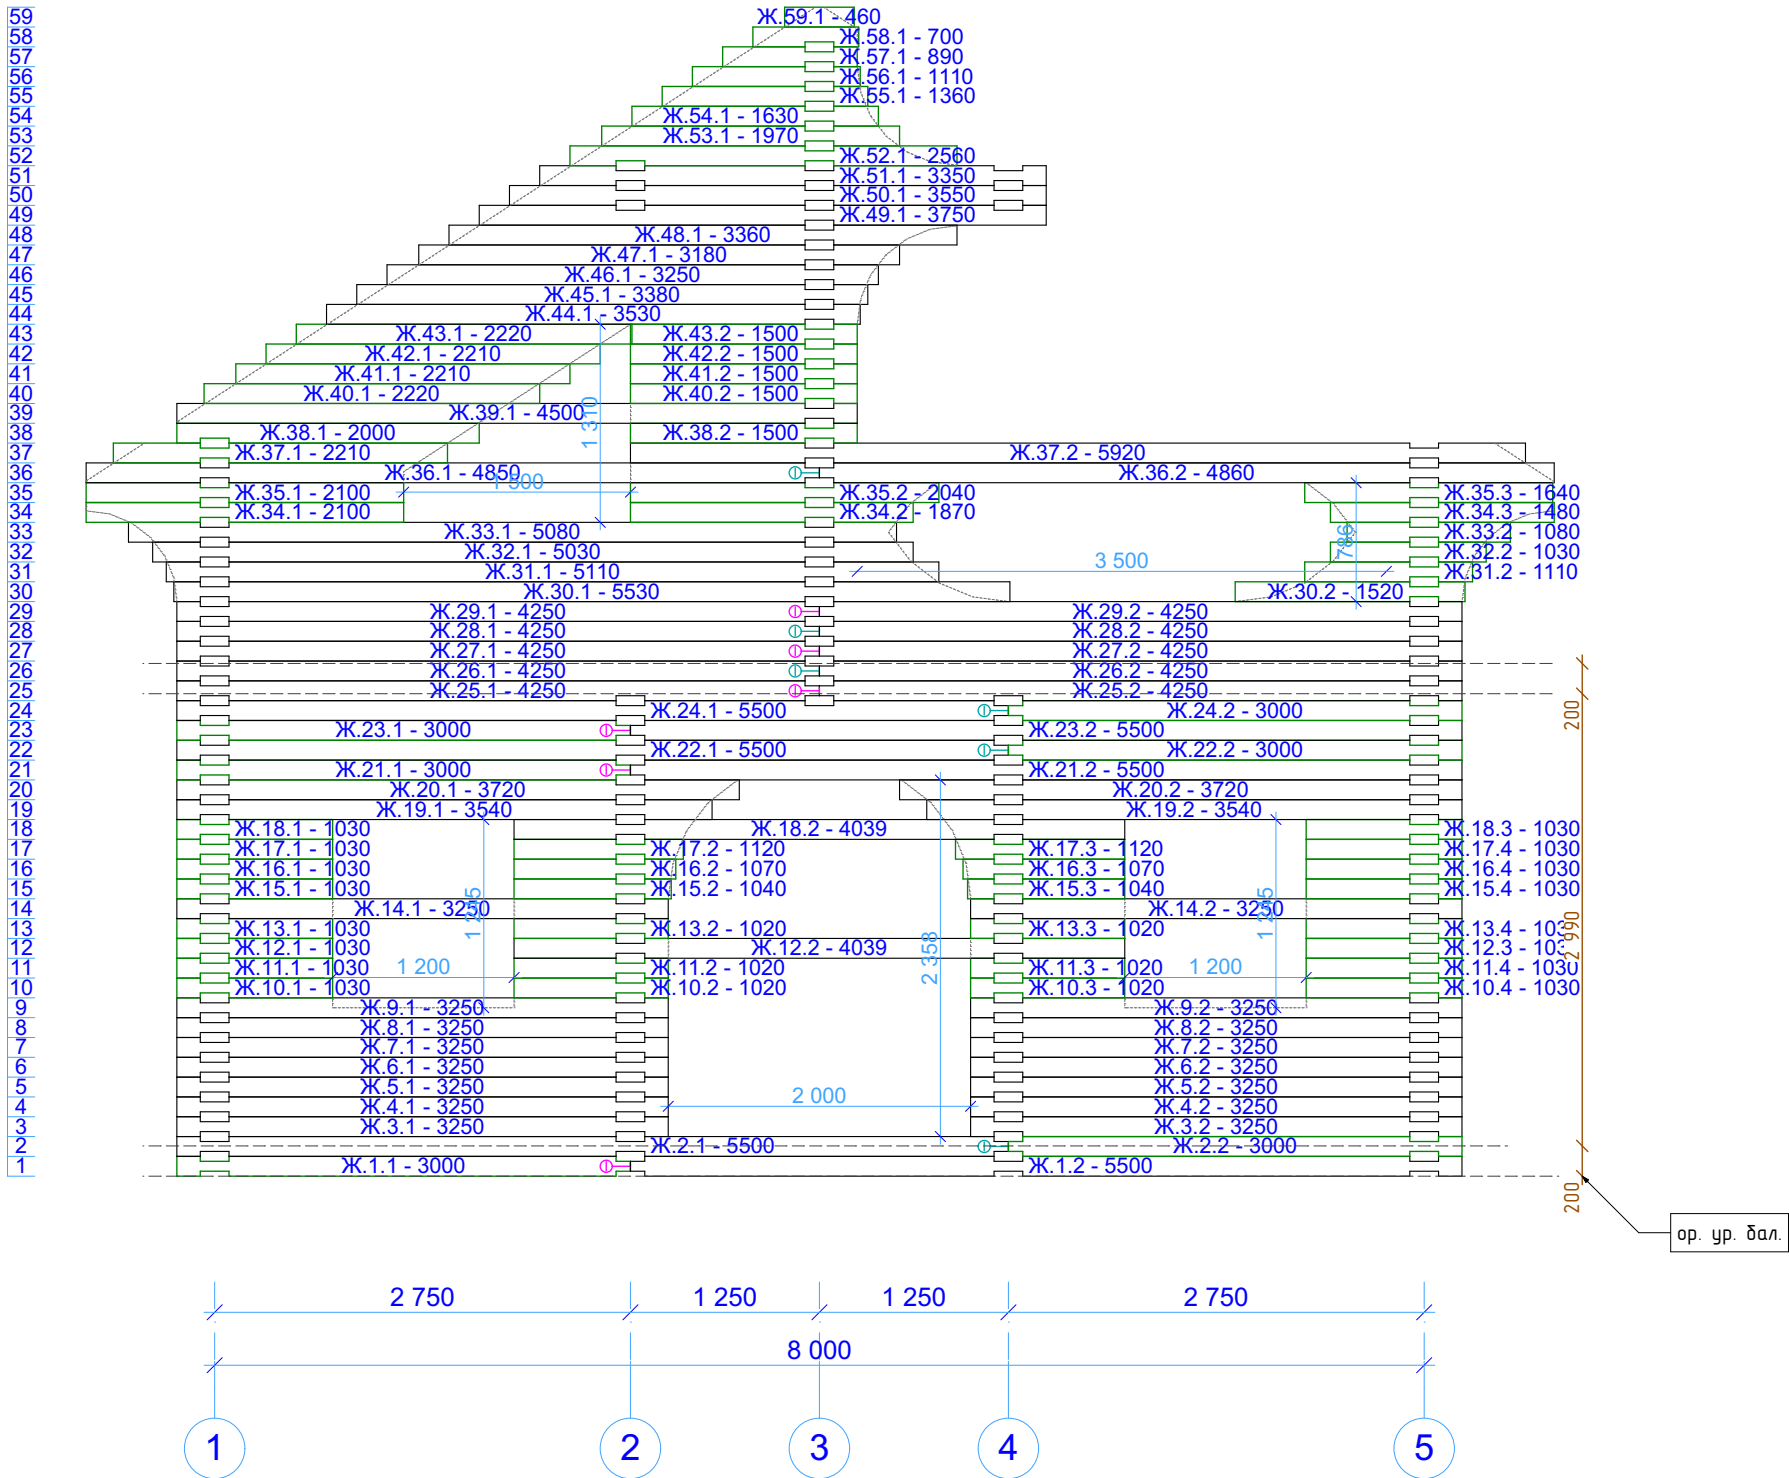


Примечания: 1. Места продольных соединений крепить шпильками.

						R-14-рб190-8000x8500-2			
						Заказчик: _____			
Изм.	Кол.уч.	Лист	№Док.	Подп.	Дата	Дом из ПБ 190x(h)145мм	Стадия	Лист	Листов
							Р	31	47
							Порядовка по оси Ж	 kontakt@projectstroy.com http://www.projectstroy.com	

projectstroy.com		Взам. инв. №	
Подп. и дата		Инв. № подл.	


Порядовка по оси 1

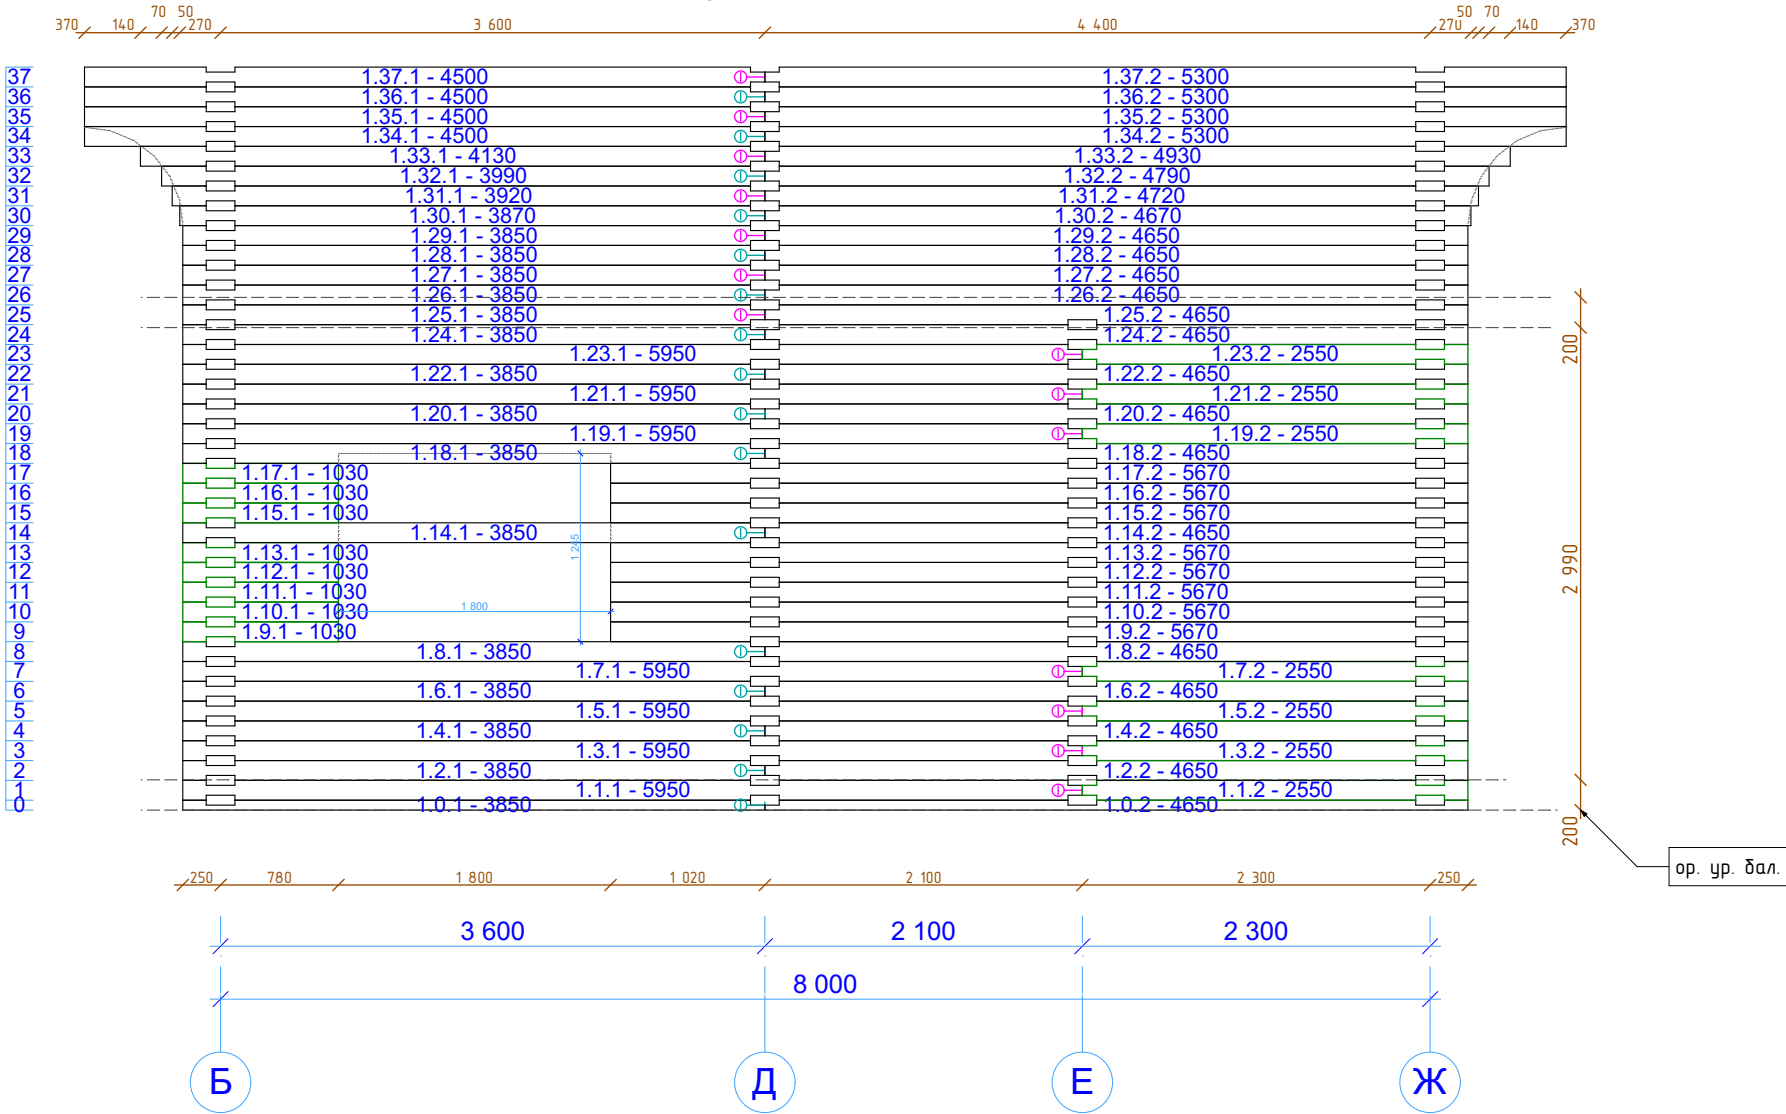

Примечания: 1. Места продольных соединений крепить шпильками.

						R-14-рб190-8000x8500-2				
						Заказчик: _____				
Изм.	Кол.уч.	Лист	№Док.	Подп.	Дата	Дом из ПБ 190x(h)145мм		Стадия	Лист	Листов
								Р	32	47
						Порядовка по оси 1		 kontakt@projectstroy.com http://www.projectstroy.com		

Порядовка по оси 2

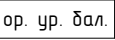


Примечания: 1. Места продольных соединений крепить шпильками.

kontakt@projectstroy.com
http://www.projectstroy.com

projectstroy.com		Взам. инв. №		Подп. и дата		Инв. № подл.	

Порядовка по оси 3

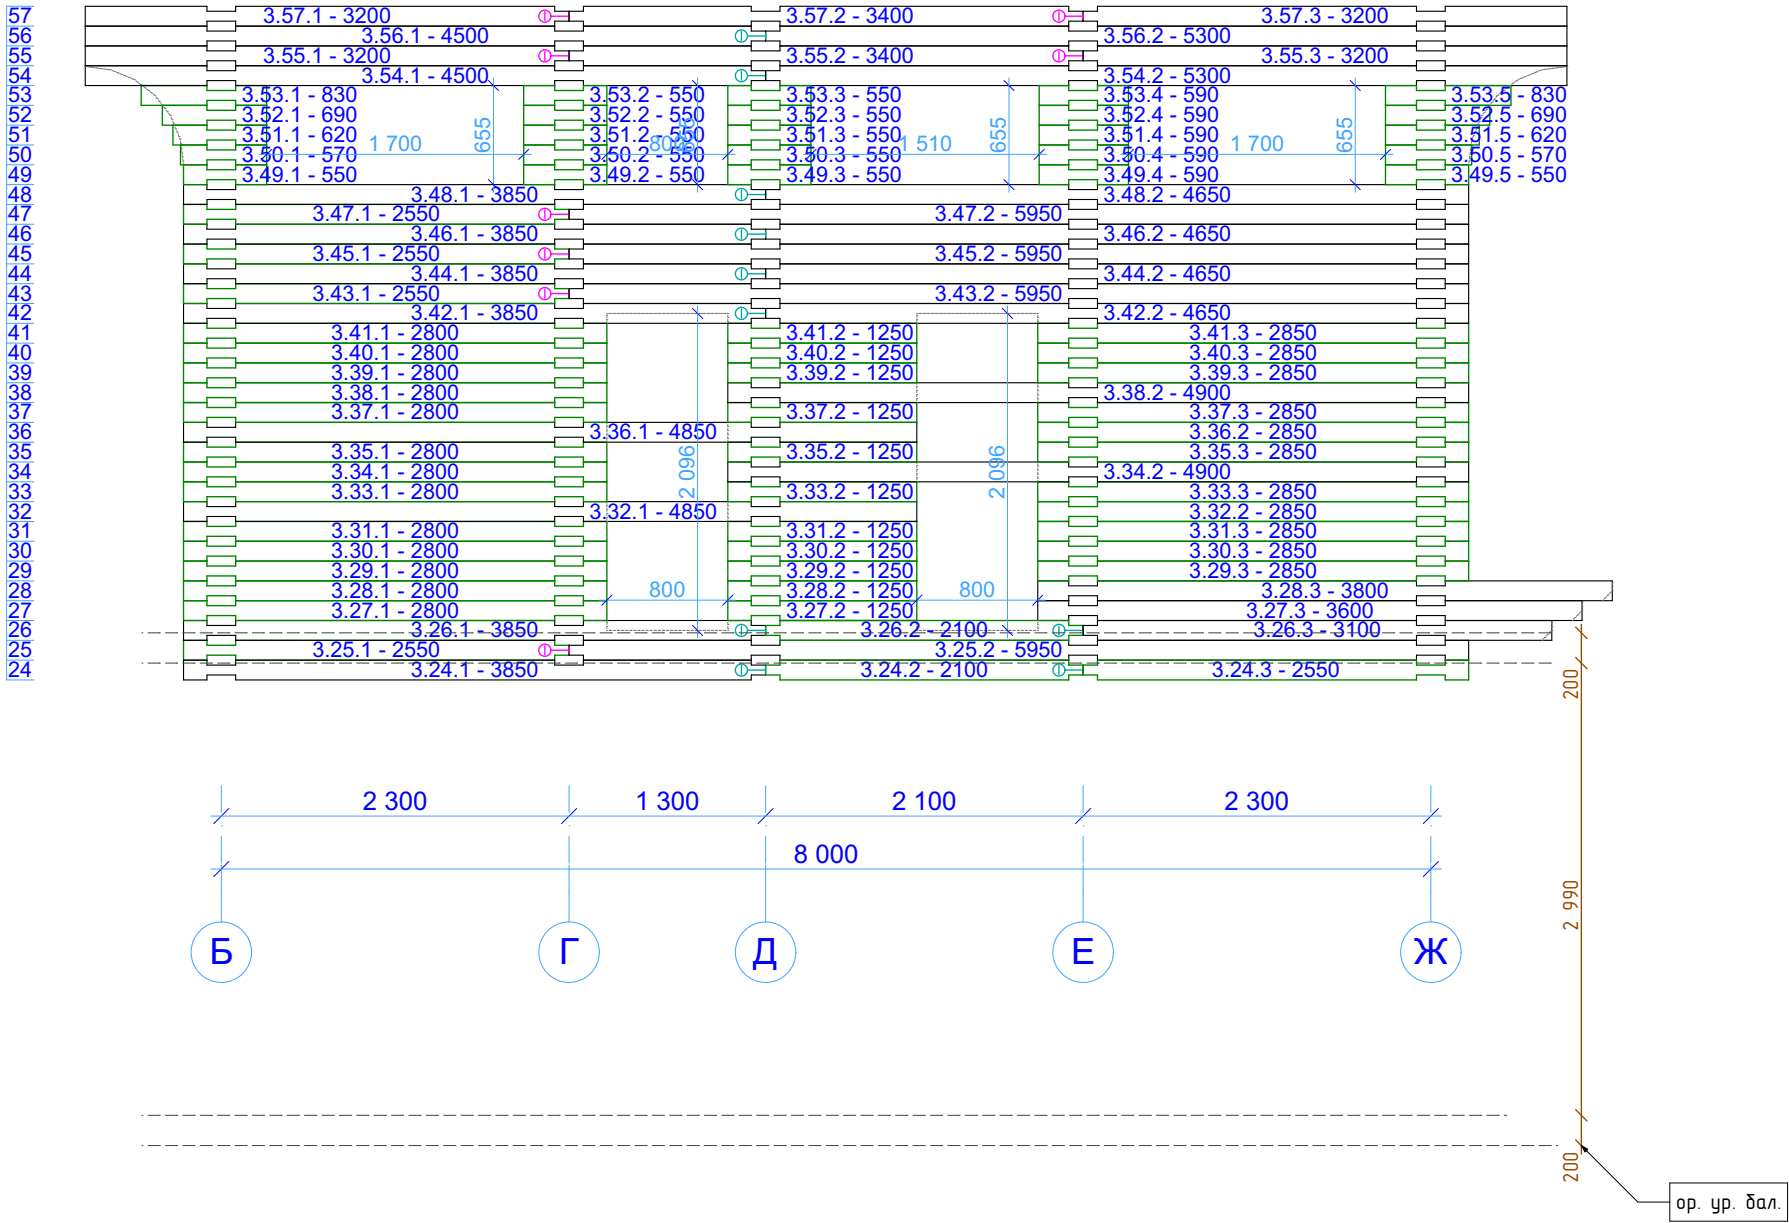


Примечания: 1. Места продольных соединений крепить шпильками.

						R-14-рб190-8000x8500-2			
						Заказчик: _____			
Изм.	Кол.уч.	Лист	№Док.	Подп.	Дата				
						Дом из ПБ 190x(h)145мм	Стадия	Лист	Листов
							Р	34	47
						Порядовка по оси 3	 kontakt@projectstroy.com http://www.projectstroy.com		

projectstroy.com		Взам. инв. №	
		Подп. и дата	
Инв. № подл.			


Порядовка по оси 4

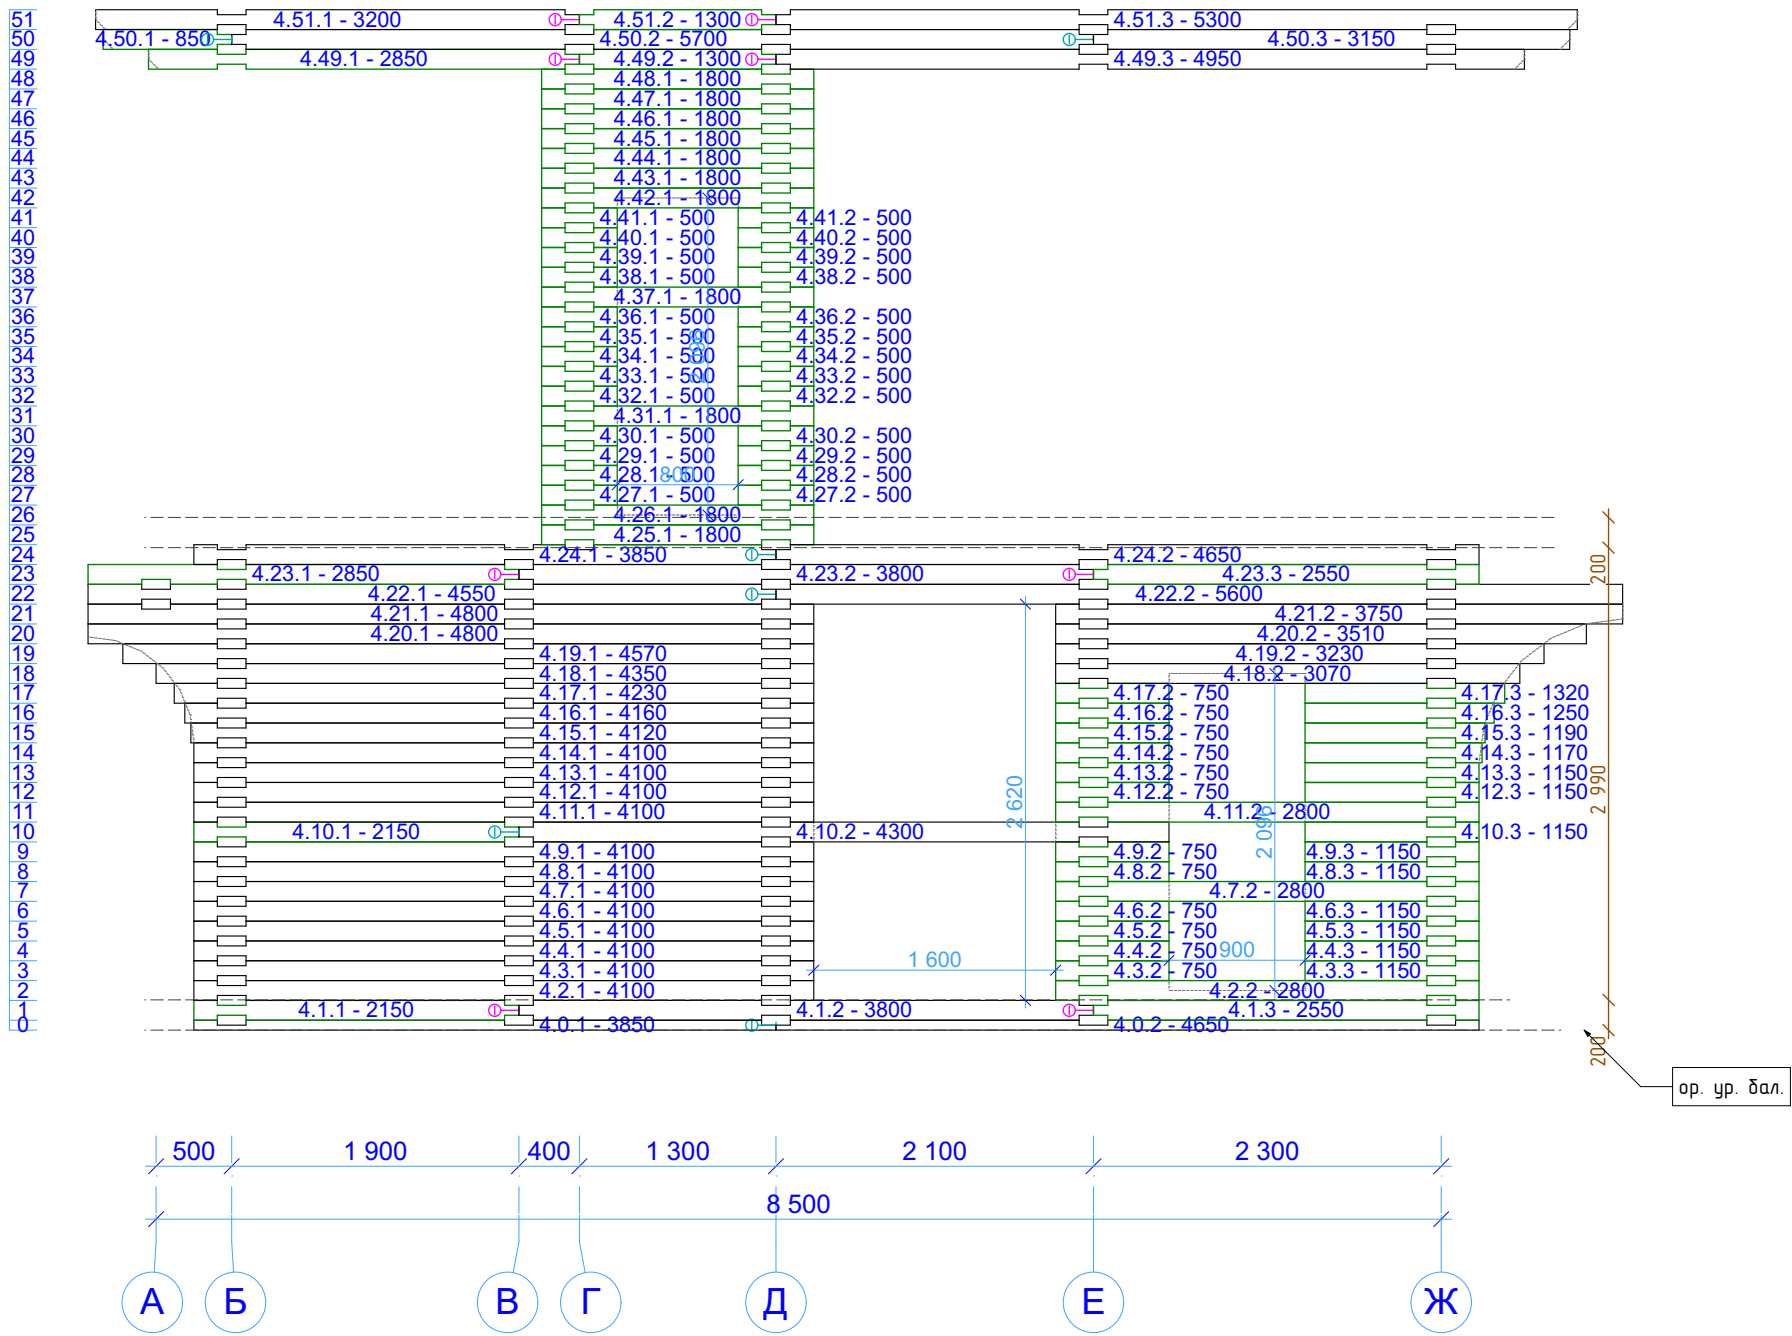

Примечания: 1. Места продольных соединений крепить шпильками.

						R-14-рб190-8000x8500-2				
						Заказчик: _____				
Изм.	Кол.уч.	Лист	№Док.	Подп.	Дата	Дом из ПБ 190x(h)145мм		Стадия	Лист	Листов
								Р	35	47
						Порядовка по оси 4			kontakt@projectstroy.com http://www.projectstroy.com	

Порядовка по оси 5

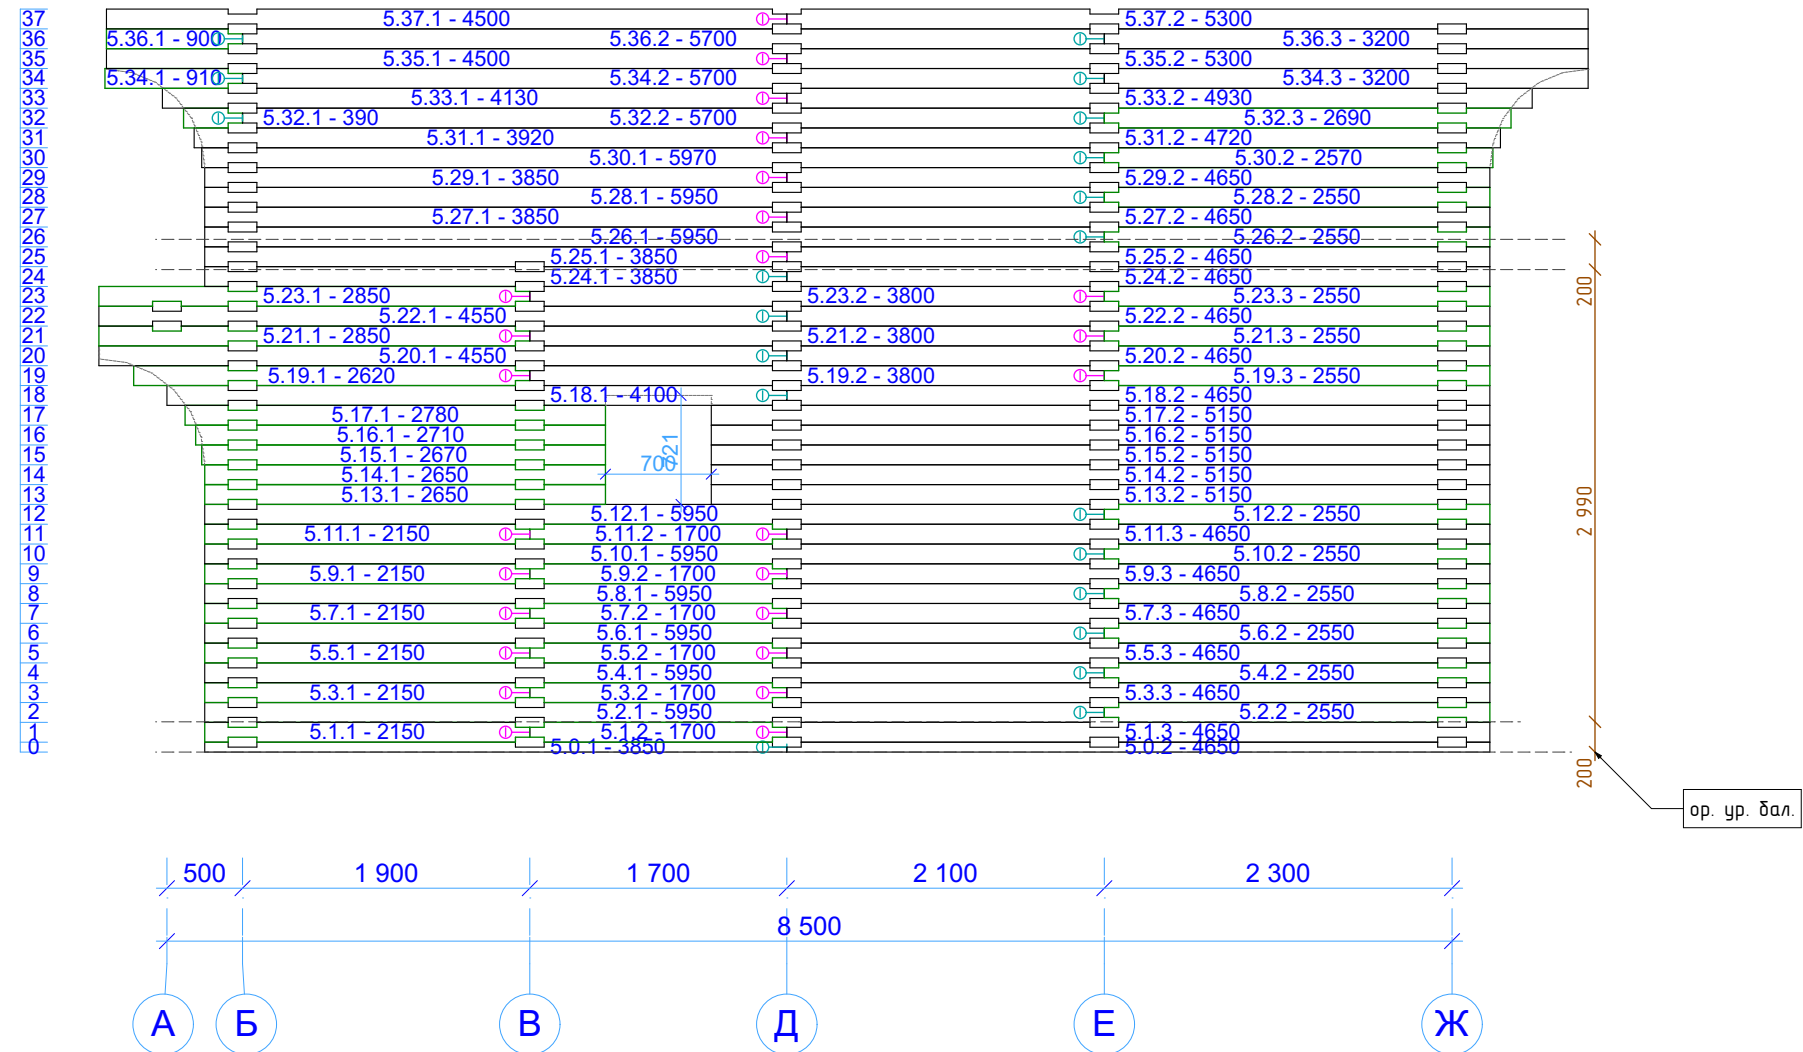

Примечания: 1. Места продольных соединений крепить шпильками.

						R-14-рб190-8000x8500-2			
						Заказчик: _____			
Изм.	Кол.уч.	Лист	№Док.	Подп.	Дата				
						Дом из ПБ 190х(н)145мм	Стадия	Лист	Листов
							Р	36	47
						Порядовка по оси 5		kontakt@projectstroy.com http://www.projectstroy.com	

Вид 1-3D



Примечания: 1. Экстерьерные виды строения могут меняться при отделочных работах в зависимости от отделочных материалов и цветовых решений.

						R-14-рб190-8000x8500-2			
						Заказчик: _____			
Изм.	Кол.уч.	Лист	№Док.	Подп.	Дата				
						Дом из ПБ 190x(h)145мм	Стадия	Лист	Листов
							Р	37	47
						Вид 1-3D	 kontakt@projectstroy.com http://www.projectstroy.com		

Вид 2-3D



Примечания: 1. Экстерьерные виды строения могут меняться при отделочных работах в зависимости от отделочных материалов и цветовых решений.

						R-14-рб190-8000x8500-2			
						Заказчик: _____			
Изм.	Кол.уч.	Лист	№Док.	Подп.	Дата	Дом из ПБ 190x(h)145мм	Стадия	Лист	Листов
							Р	38	47
						Вид 2-3D		kontakt@projectstroy.com	
					http://www.projectstroy.com				



Примечания: 1. Экстерьерные виды строения могут меняться при отделочных работах в зависимости от отделочных материалов и цветовых решений.

						R-14-рб190-8000x8500-2			
						Заказчик: _____			
Изм.	Кол.уч.	Лист	№Док.	Подп.	Дата				
						Дом из ПБ 190x(h)145мм	Стадия	Лист	Листов
							Р	39	47
						Вид 3-3D	 kontakt@projectstroy.com http://www.projectstroy.com		


Вид 4-3D



Примечания: 1. Экстерьерные виды строения могут меняться при отделочных работах в зависимости от отделочных материалов и цветовых решений.


						R-14-рб190-8000x8500-2			
						Заказчик: _____			
Изм.	Кол.уч.	Лист	№Док.	Подп.	Дата	Дом из ПБ 190x(h)145мм	Стадия	Лист	Листов
							Р	40	47
						Вид 4-3D	 kontakt@projectstroy.com http://www.projectstroy.com		

Сруб 1-3Д

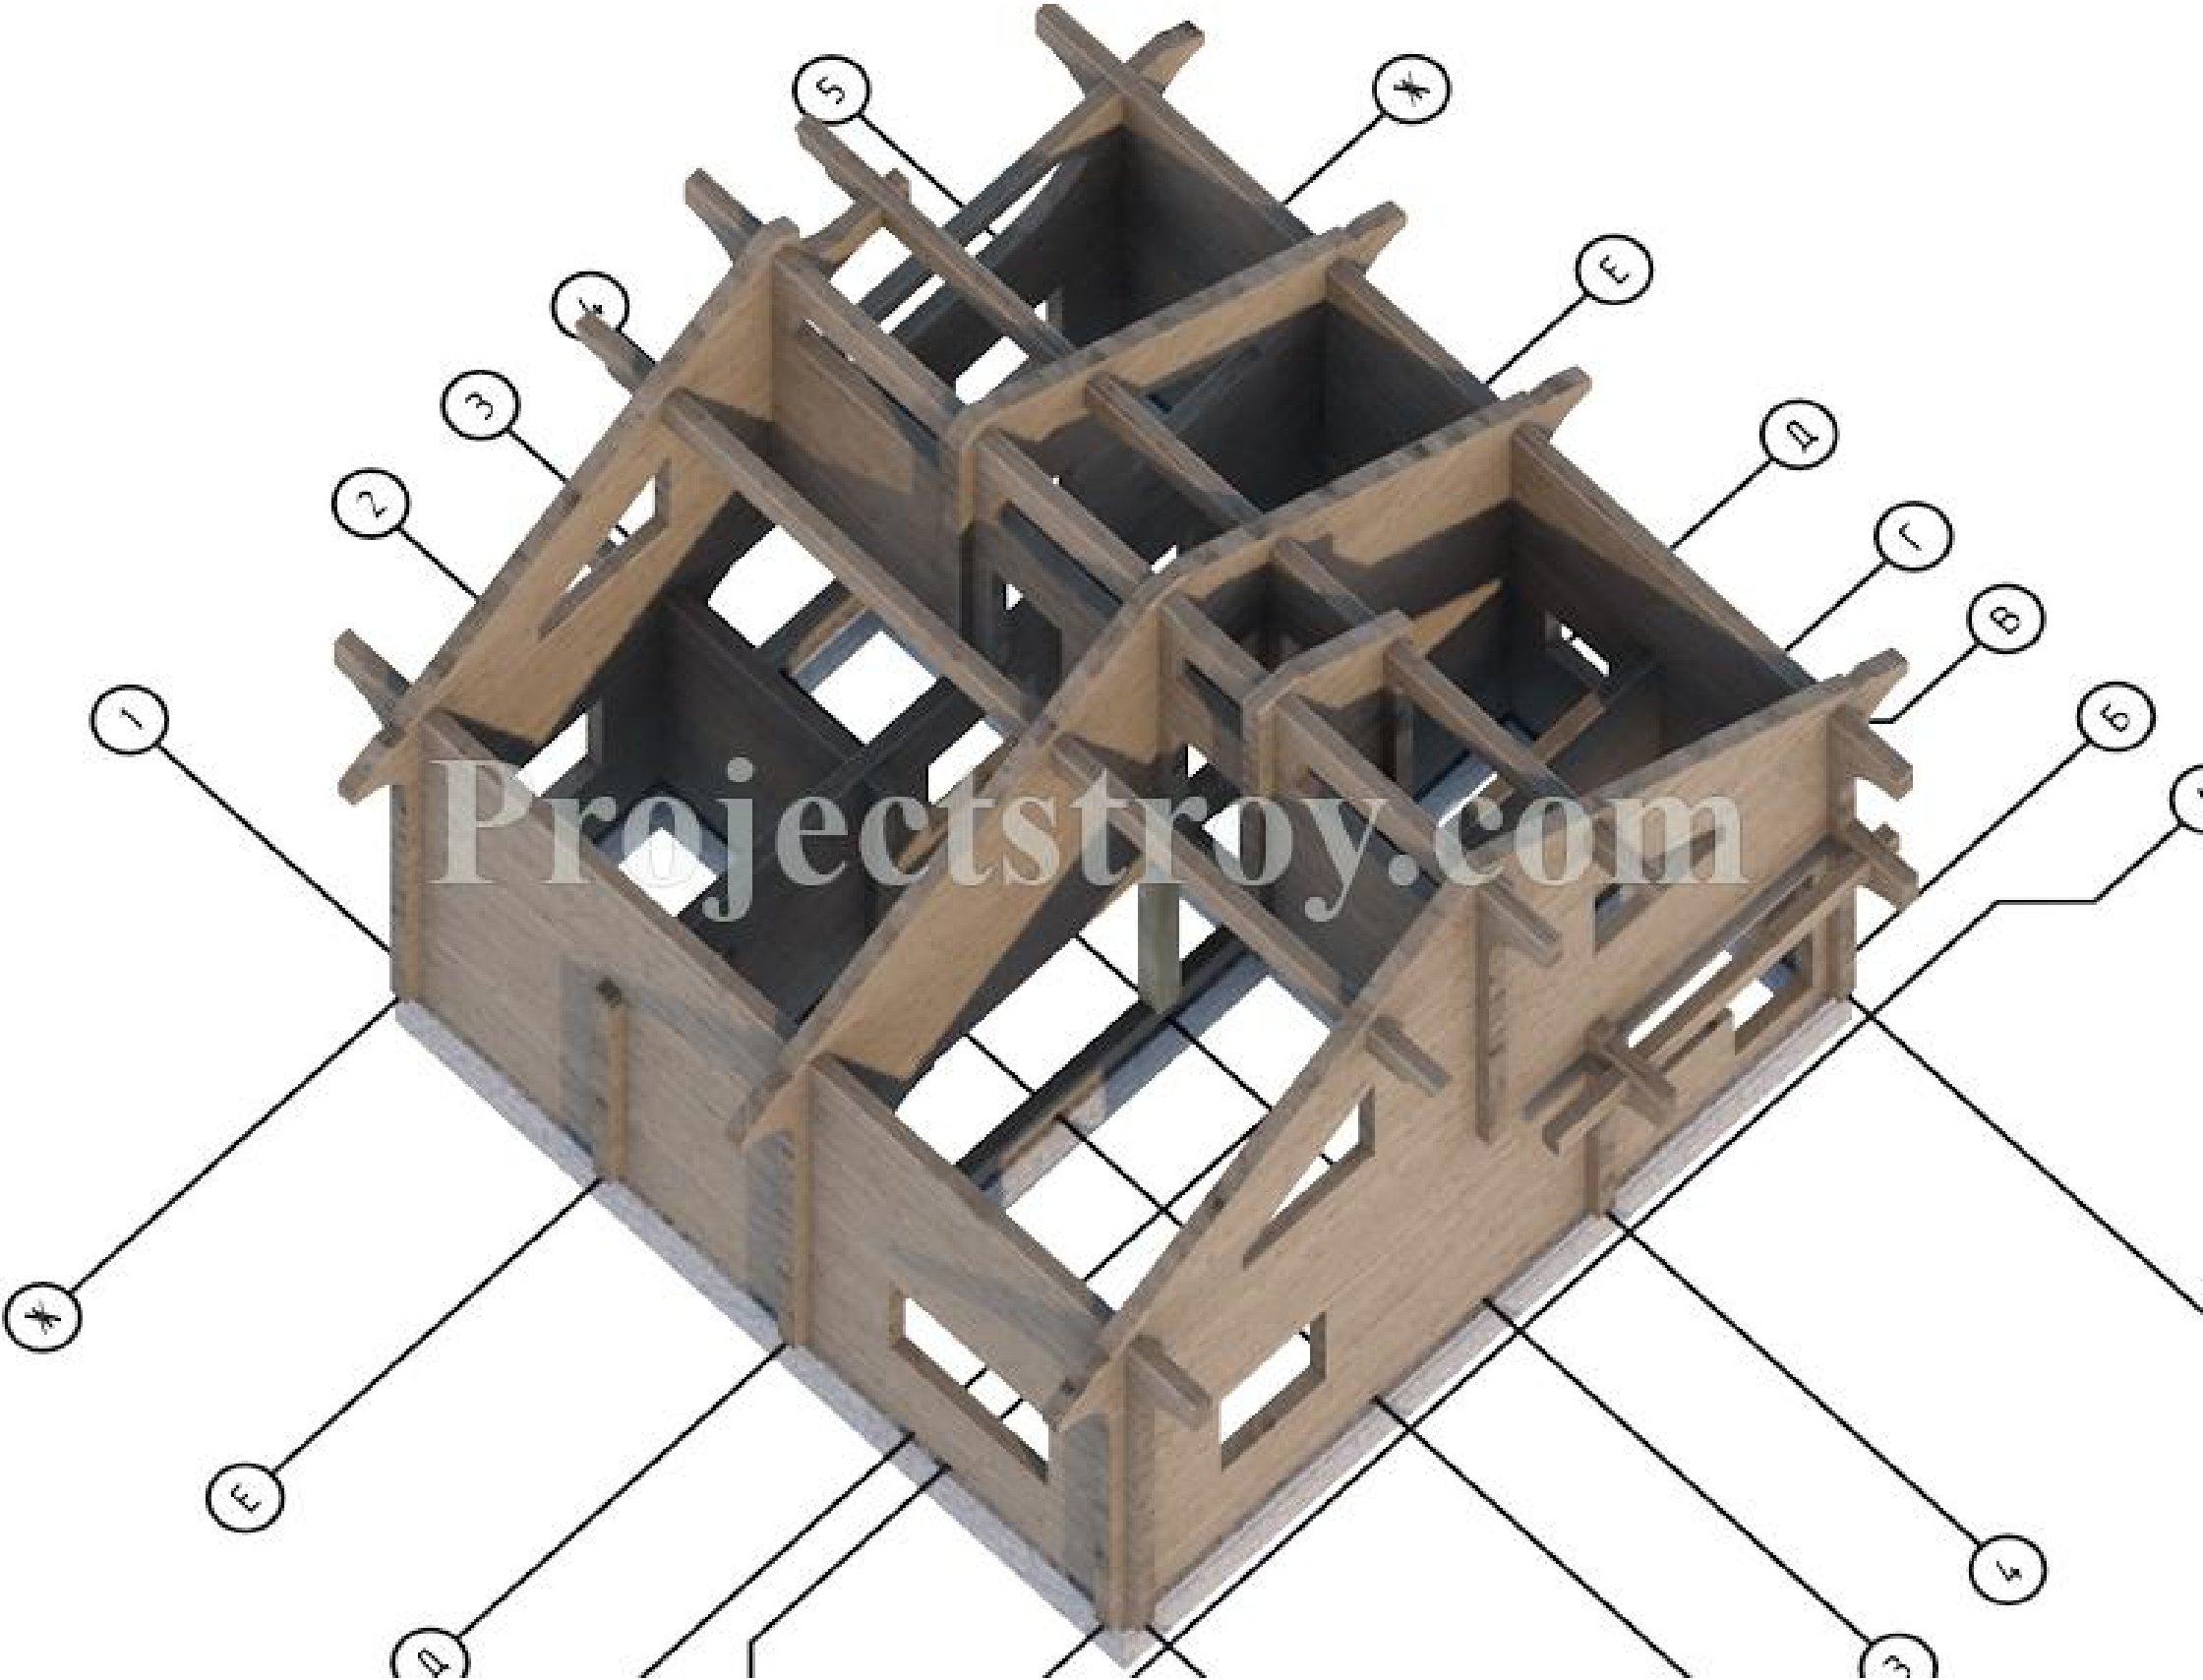


Примечания: 1. Перемычки оконных, дверных пролетов указаны на порядовках строения.

						R-14-рб190-8000x8500-2			
						Заказчик: _____			
Изм.	Кол.уч.	Лист	№Док.	Подп.	Дата	Дом из ПБ 190x(h)145мм	Стадия	Лист	Листов
							Р	41	47
						Сруб 1-3Д		 kontakt@projectstroy.com http://www.projectstroy.com	

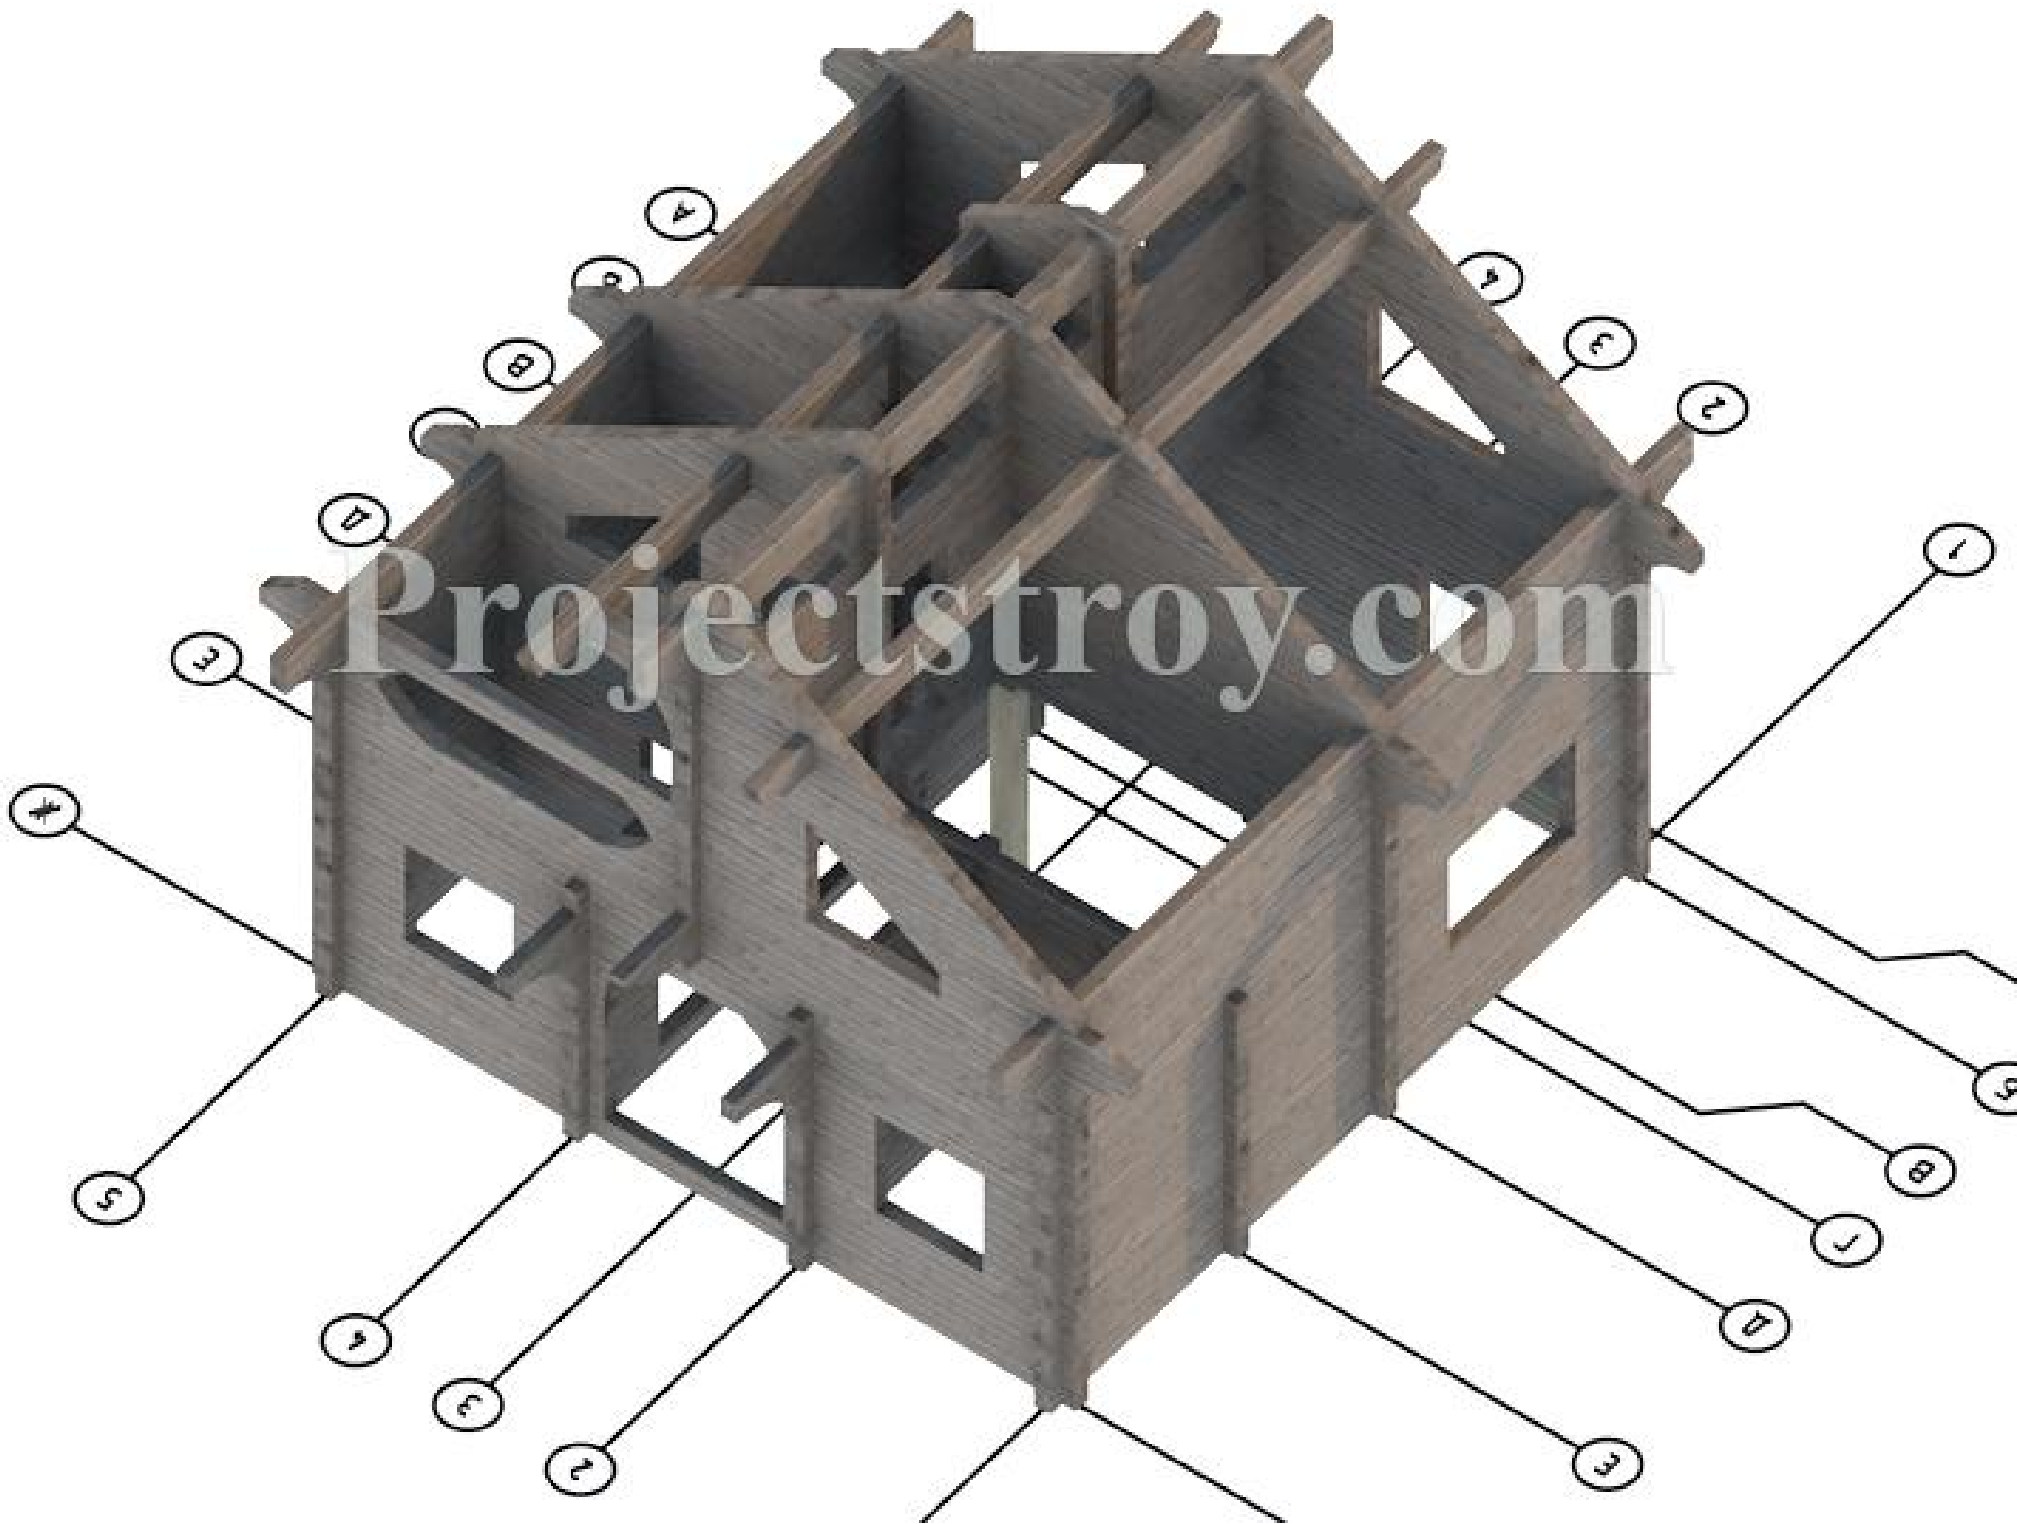


Примечания: 1. Перемычки оконных, ѡверных пролетов указаны на порядовках строения.

						R-14-рб190-8000x8500-2			
						Заказчик: _____			
Изм.	Кол.уч.	Лист	№Док.	Подп.	Дата				
						Дом из ПБ 190x(h)145мм	Стадия	Лист	Листов
							Р	42	47
						Сруб 2-3Д	 kontakt@projectstroy.com http://www.projectstroy.com		

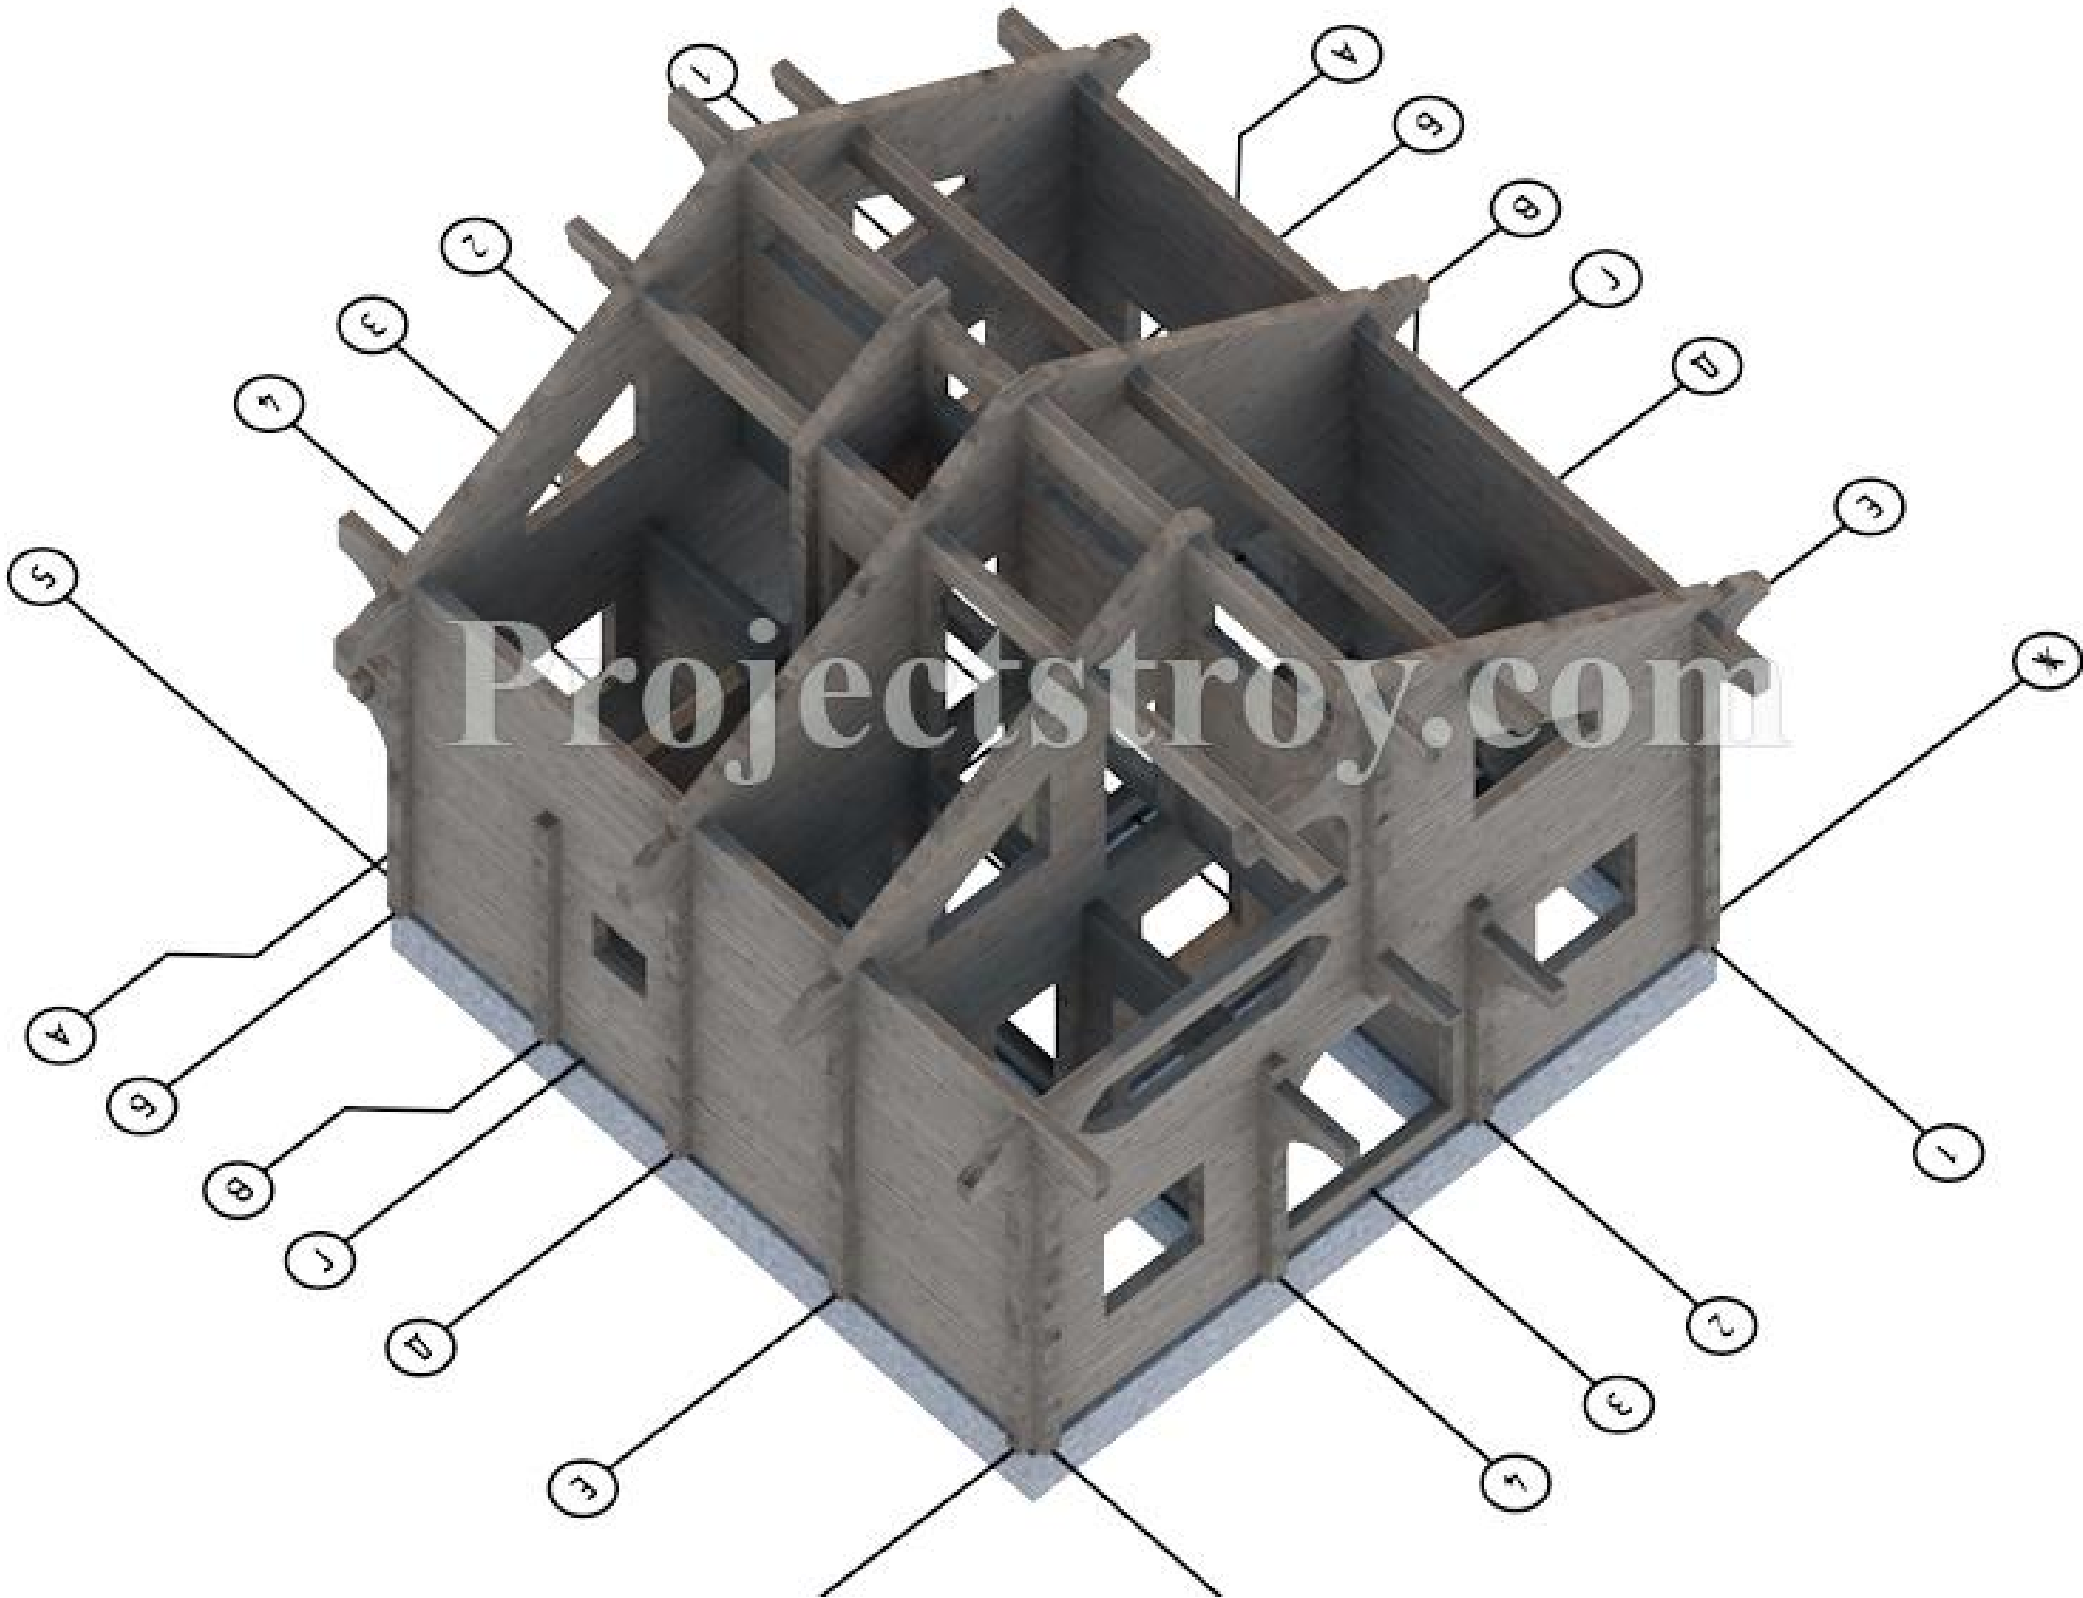

Примечания: 1. Перемычки оконных, дверных пролетов указаны на порядовках строения.


						R-14-рб190-8000x8500-2			
						Заказчик: _____			
Изм.	Кол.уч.	Лист	№Док.	Подп.	Дата	Дом из ПБ 190x(h)145мм	Стадия	Лист	Листов
							Р	43	47
						Сруб 3-3Д		 kontakt@projectstroy.com http://www.projectstroy.com	

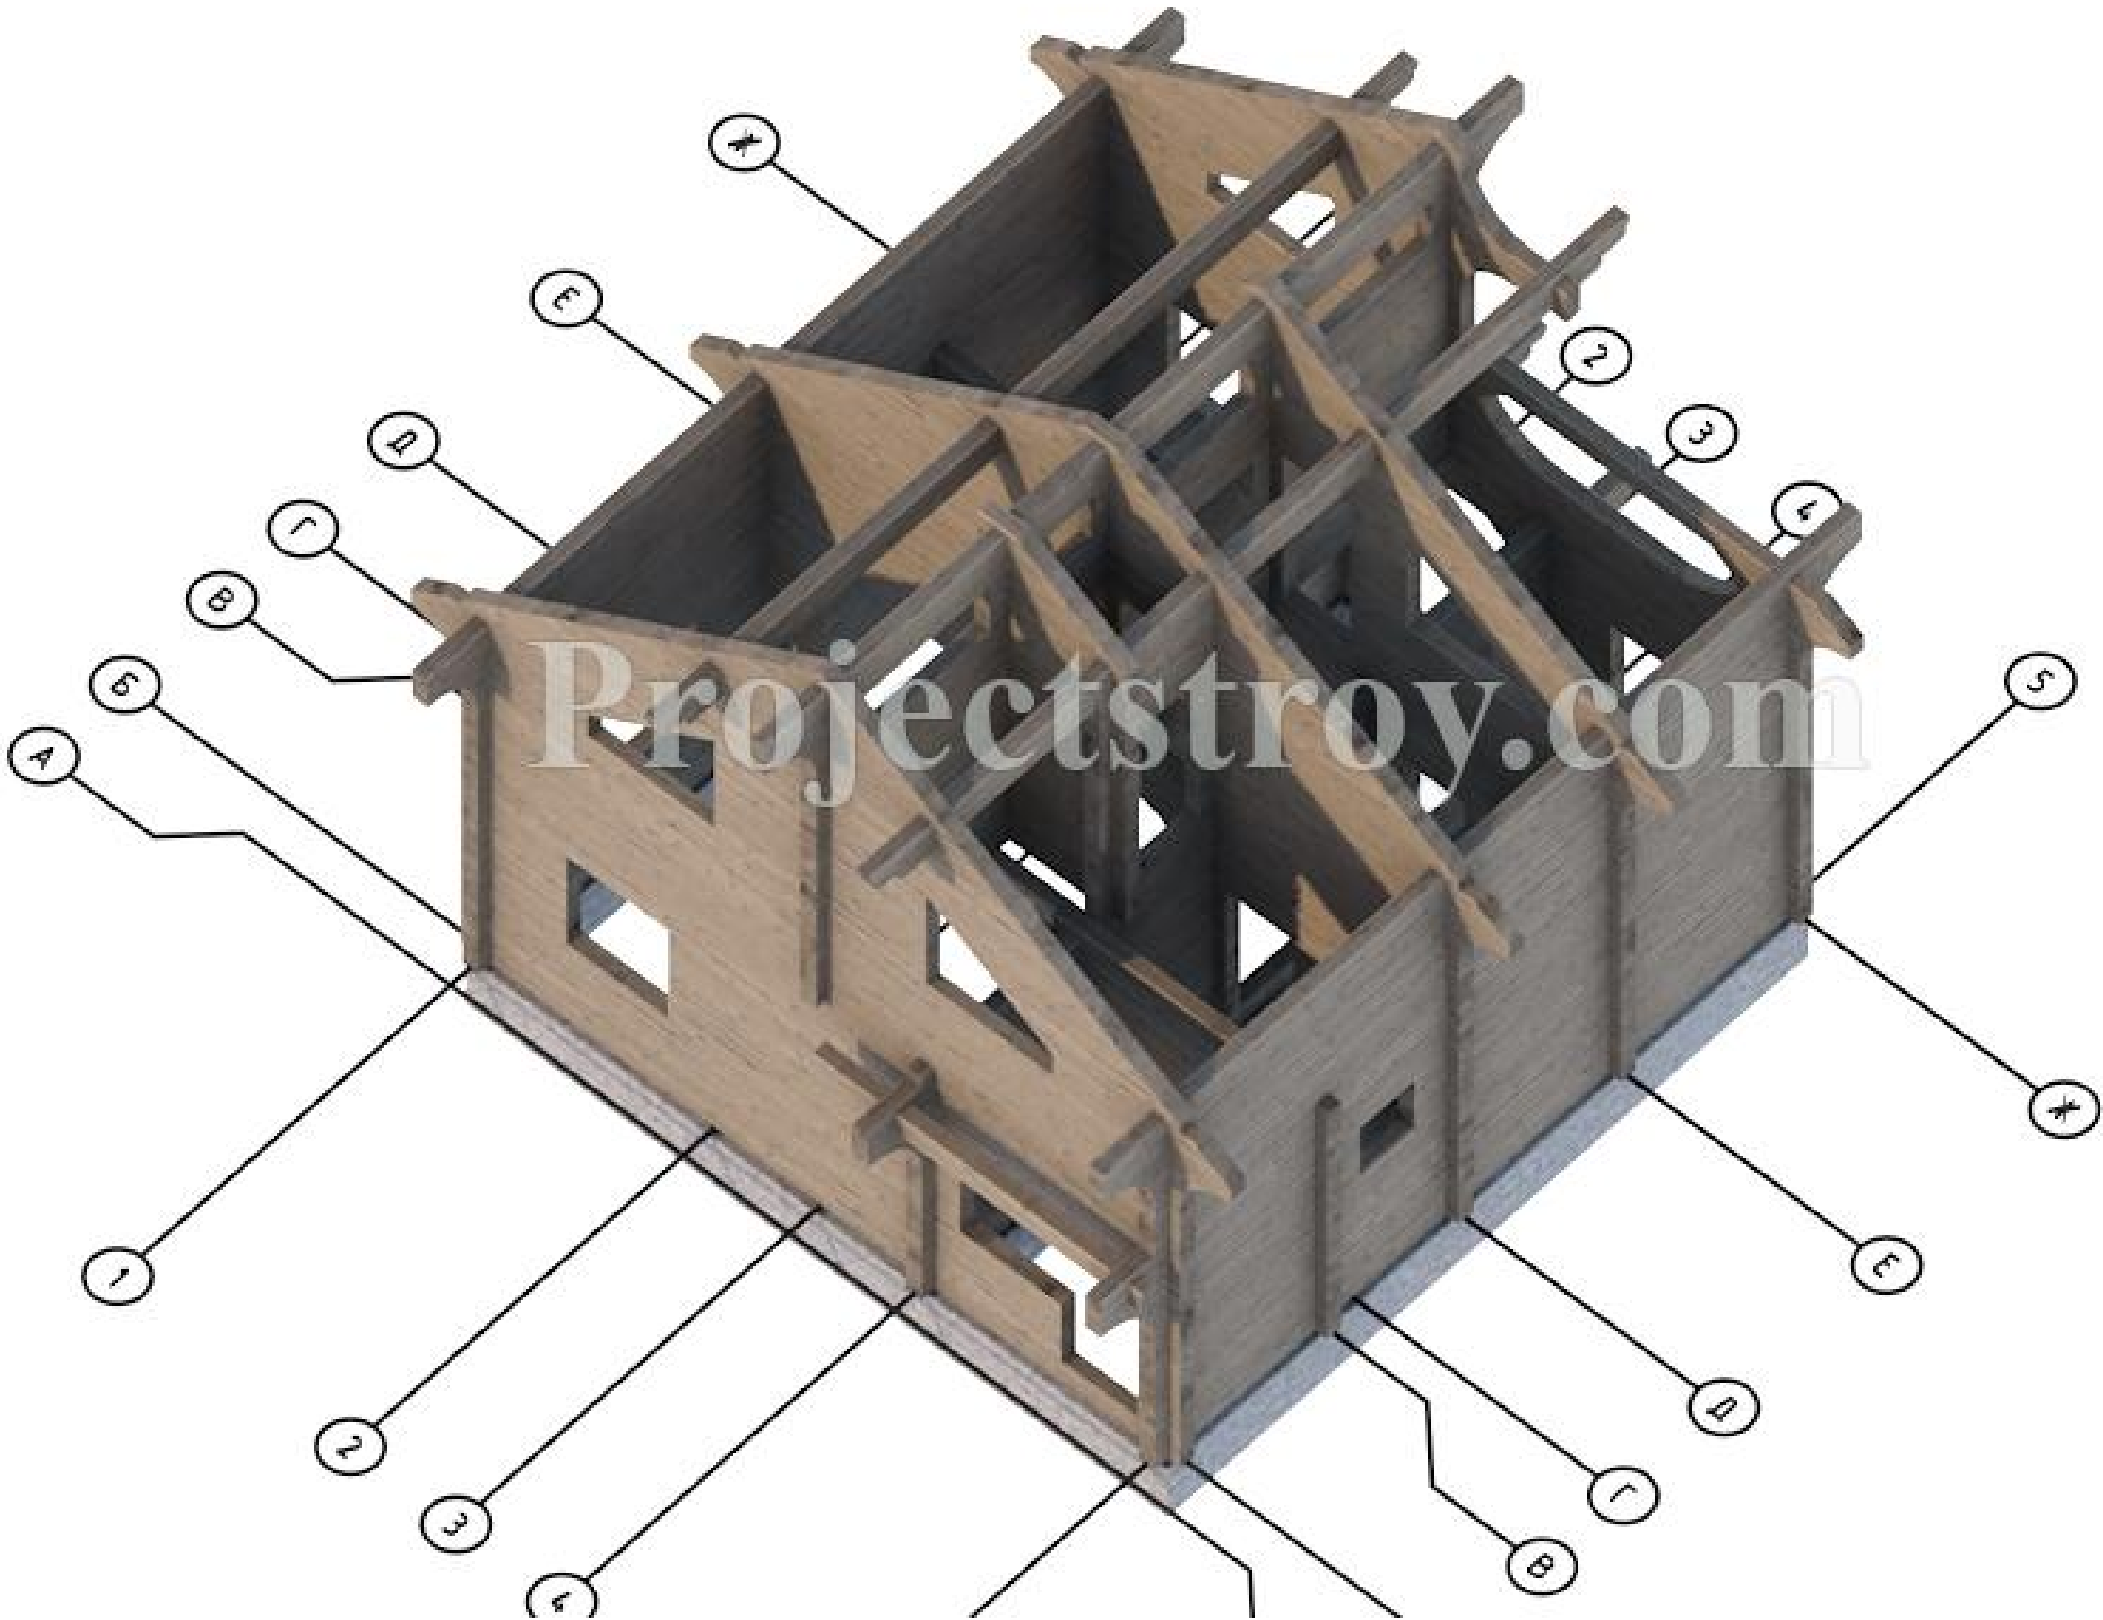

Примечания: 1. Перемычки оконных, ѡверных пролетов указаны на порядовках строения.


						R-14-рб190-8000x8500-2			
						Заказчик: _____			
Изм.	Кол.уч.	Лист	№Док.	Подп.	Дата	Дом из ПБ 190x(h)145мм	Стадия	Лист	Листов
							Р	44	47
						Сруѡ 4-3D		 kontakt@projectstroy.com http://www.projectstroy.com	

Конструктив р-1-3D

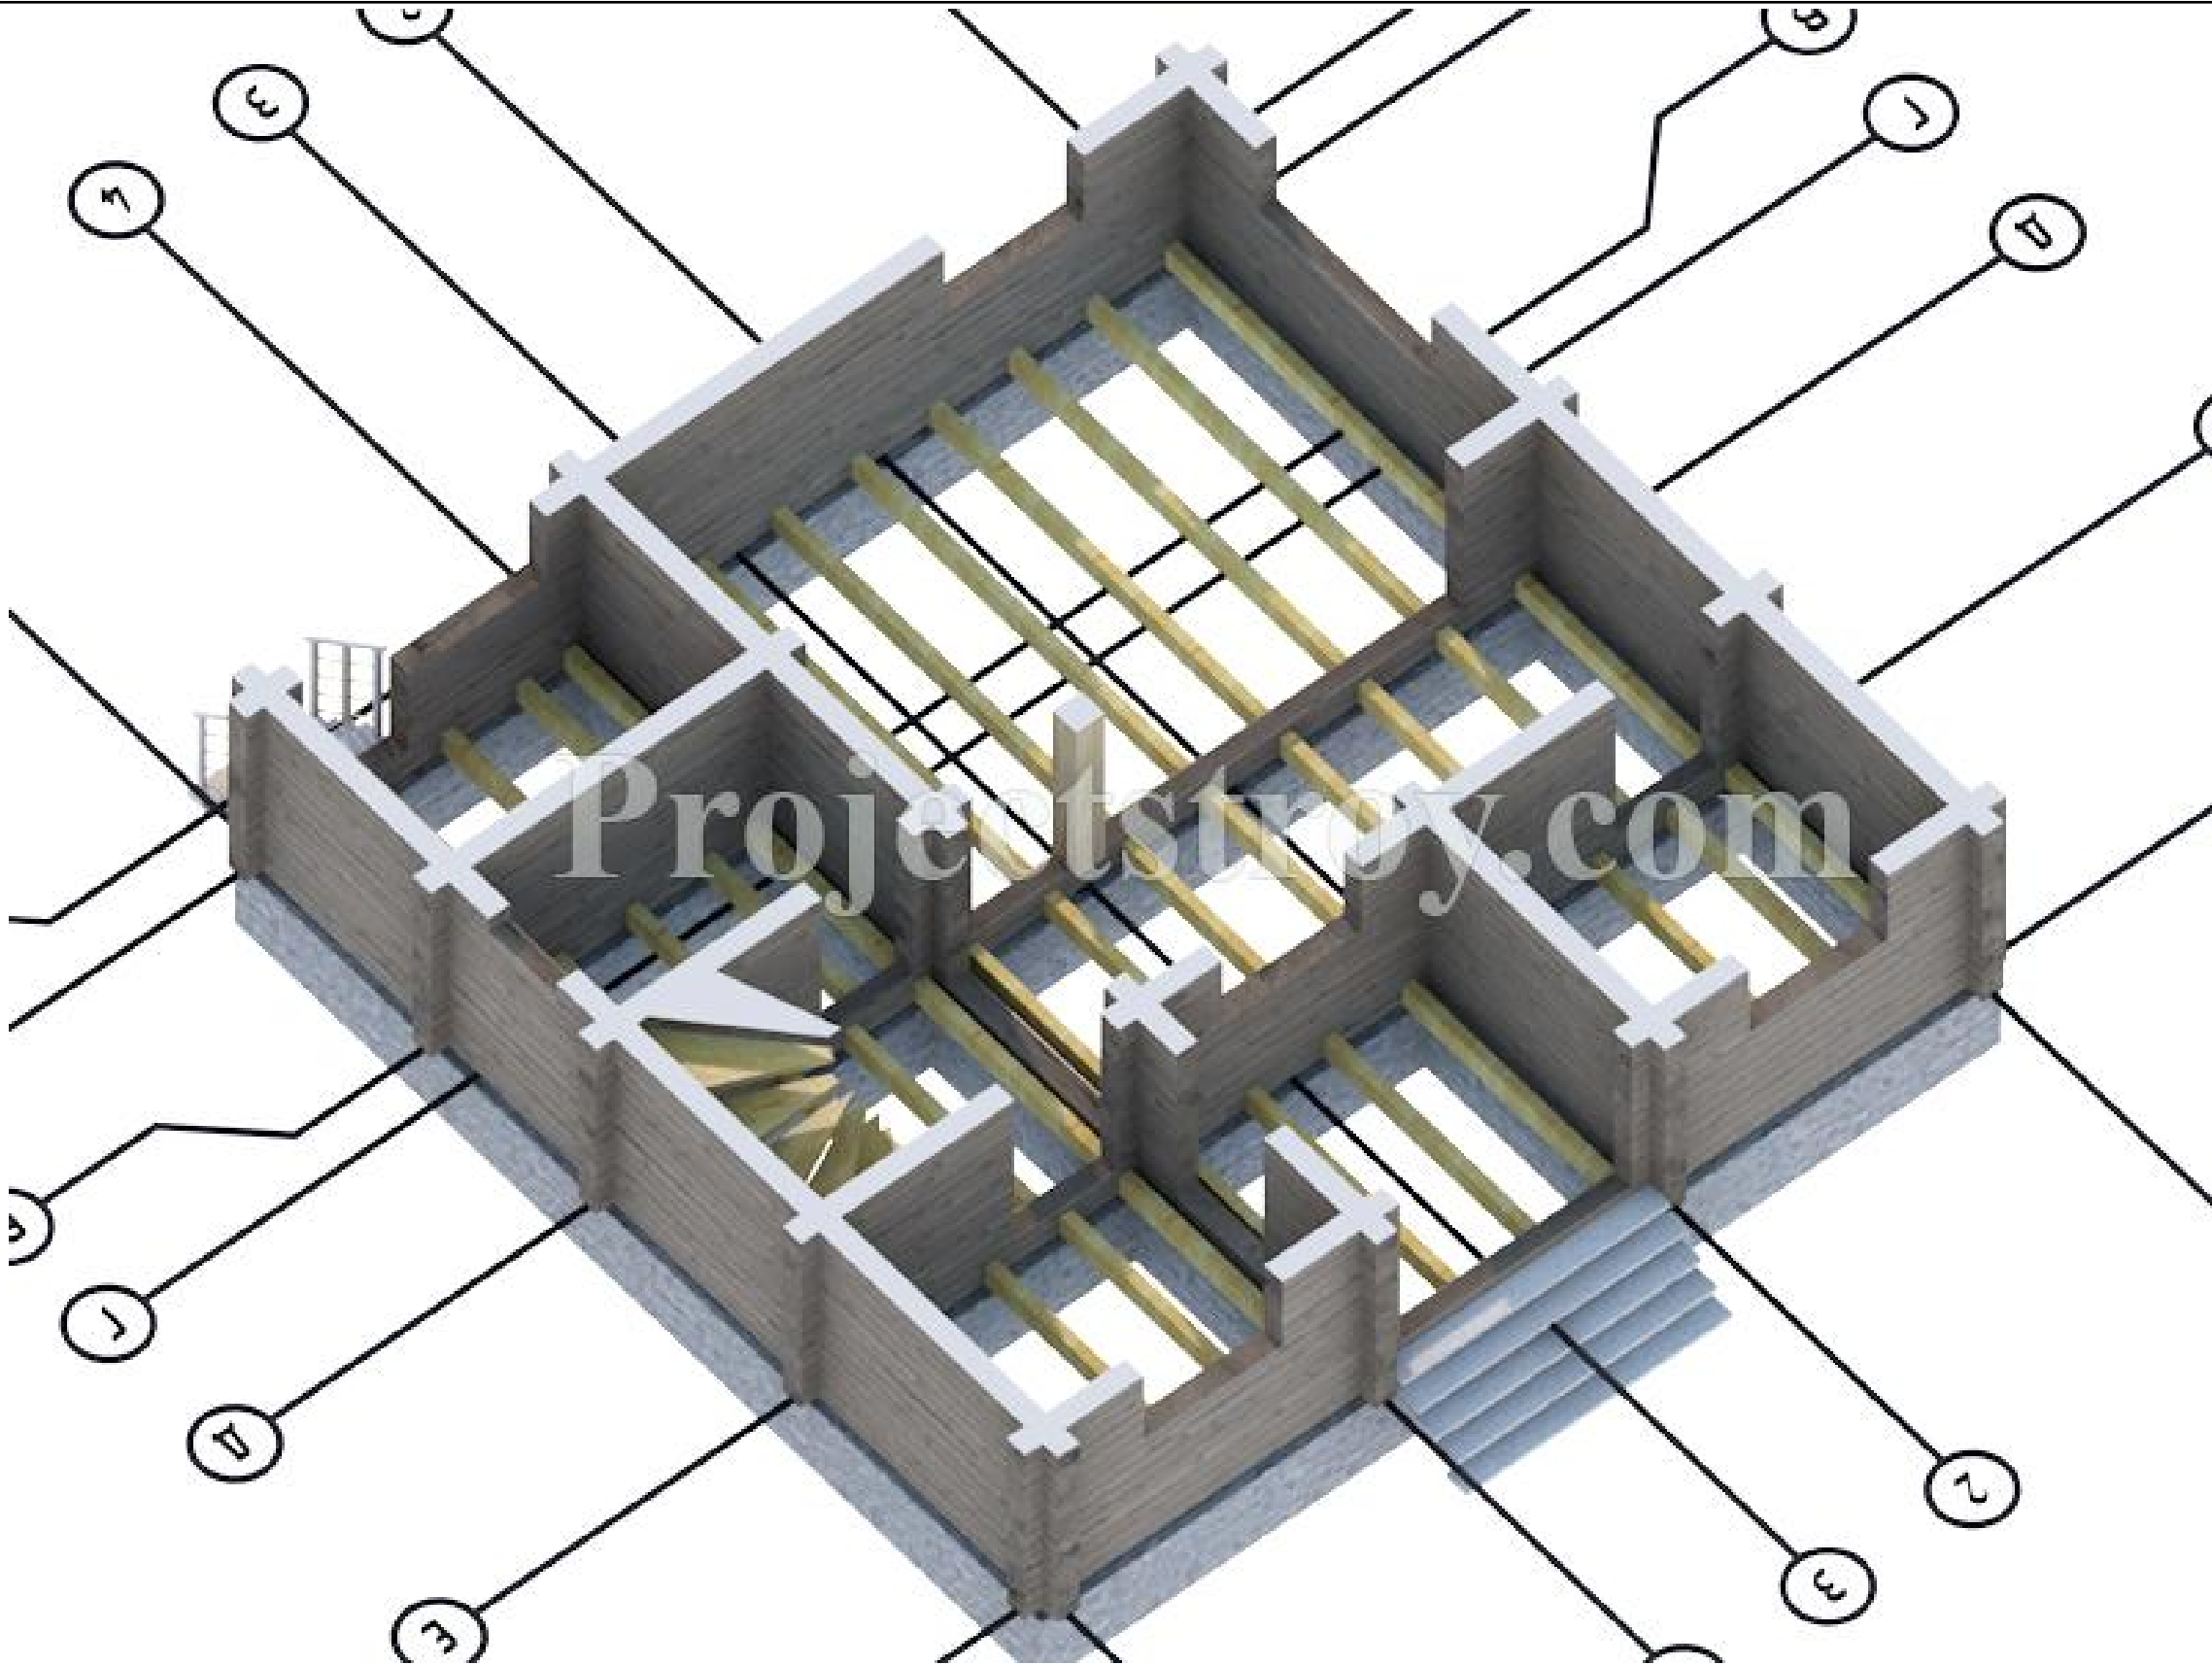


Примечания: 1. Перемычки оконных, дверных пролетов указаны на порядовках строения.

						R-14-рб190-8000x8500-2			
						Заказчик: _____			
Изм.	Кол.уч.	Лист	№Док.	Подп.	Дата				
						Дом из ПБ 190x(h)145мм	Стадия	Лист	Листов
							Р	45	47
						Конструктив р-1-3D		kontakt@projectstroy.com http://www.projectstroy.com	

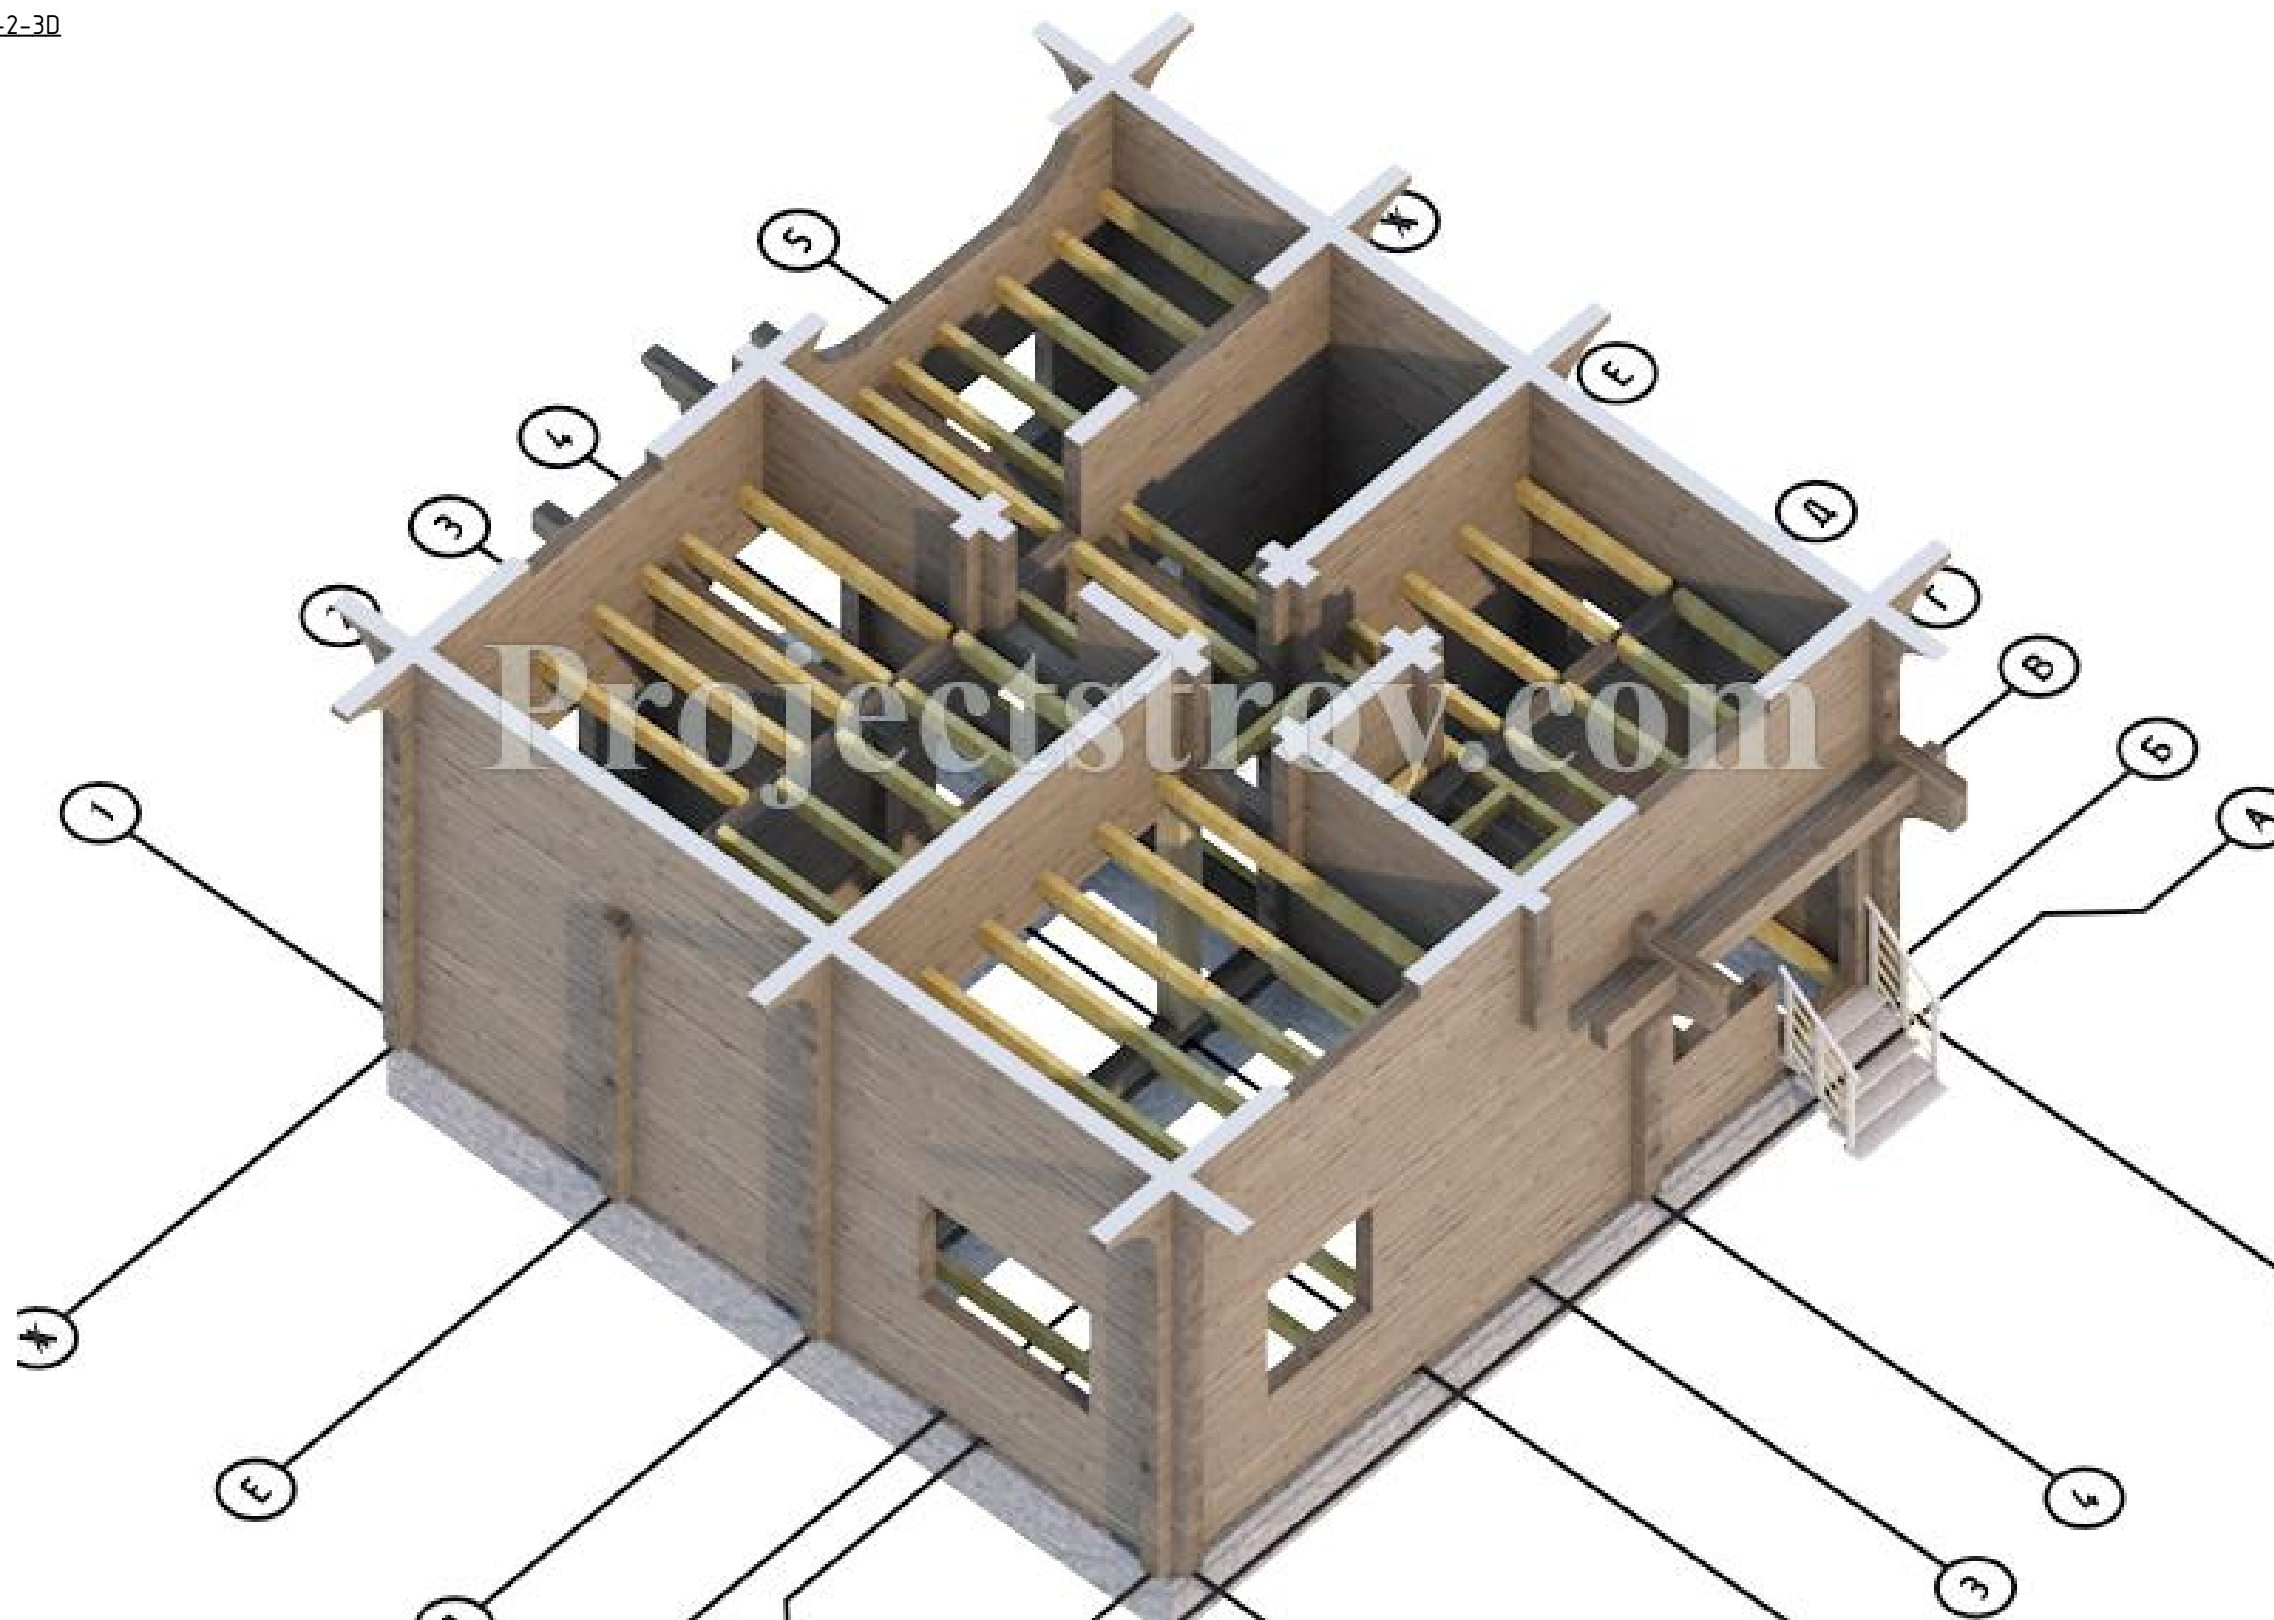

						R-14-pb190-8000x8500-2			
						Заказчик: _____			
Изм.	Кол.уч.	Лист	№Док.	Подп.	Дата				
						Дом из ПБ 190x(h)145мм	Стадия	Лист	Листов
							Р	46	47
						Конструктив р-2-3Д	 kontakt@projectstroy.com http://www.projectstroy.com		

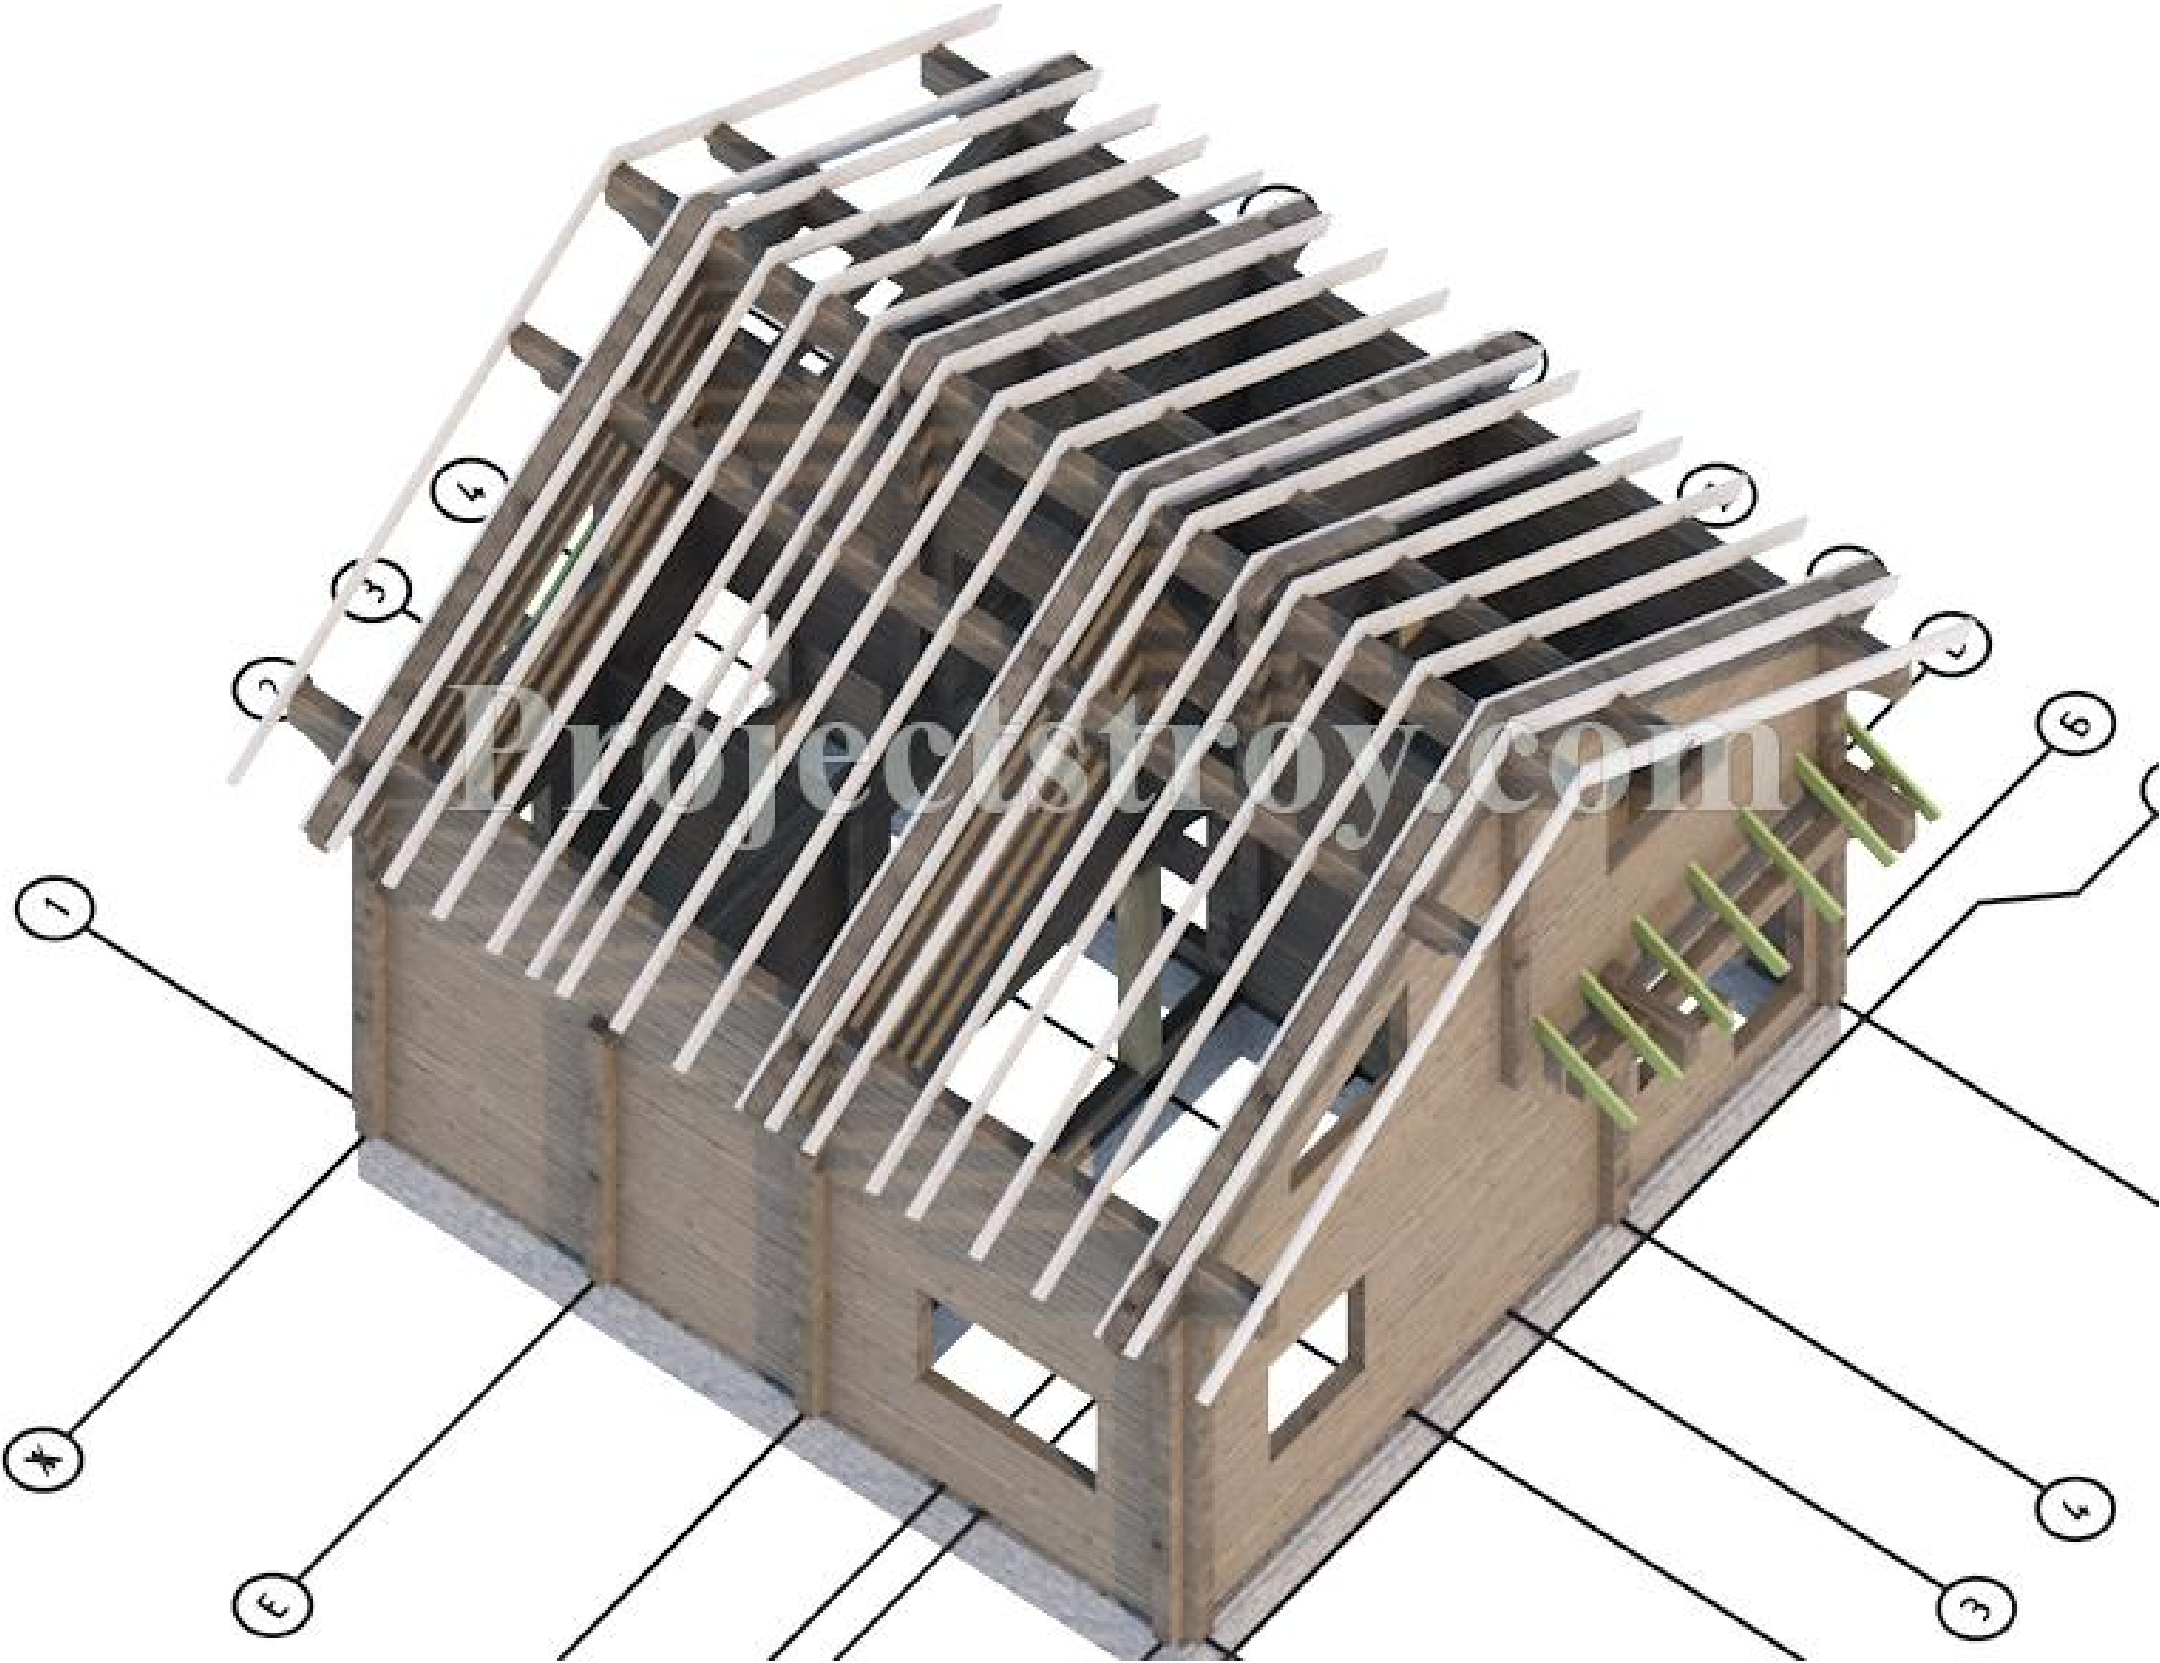

Примечания: 1. Перемычки оконных, дверных пролетов указаны на порядовках строения.

						R-14-рб190-8000x8500-2			
						Заказчик: _____			
Изм.	Кол.уч.	Лист	№Док.	Подп.	Дата	Дом из ПБ 190x(h)145мм	Стадия	Лист	Листов
							Р	47	47
						Конструктив 1-5-3D		 kontakt@projectstroy.com http://www.projectstroy.com	