


Инв. № подл.	Подп. и дата	Взам. инв. №	projectstroy.com			

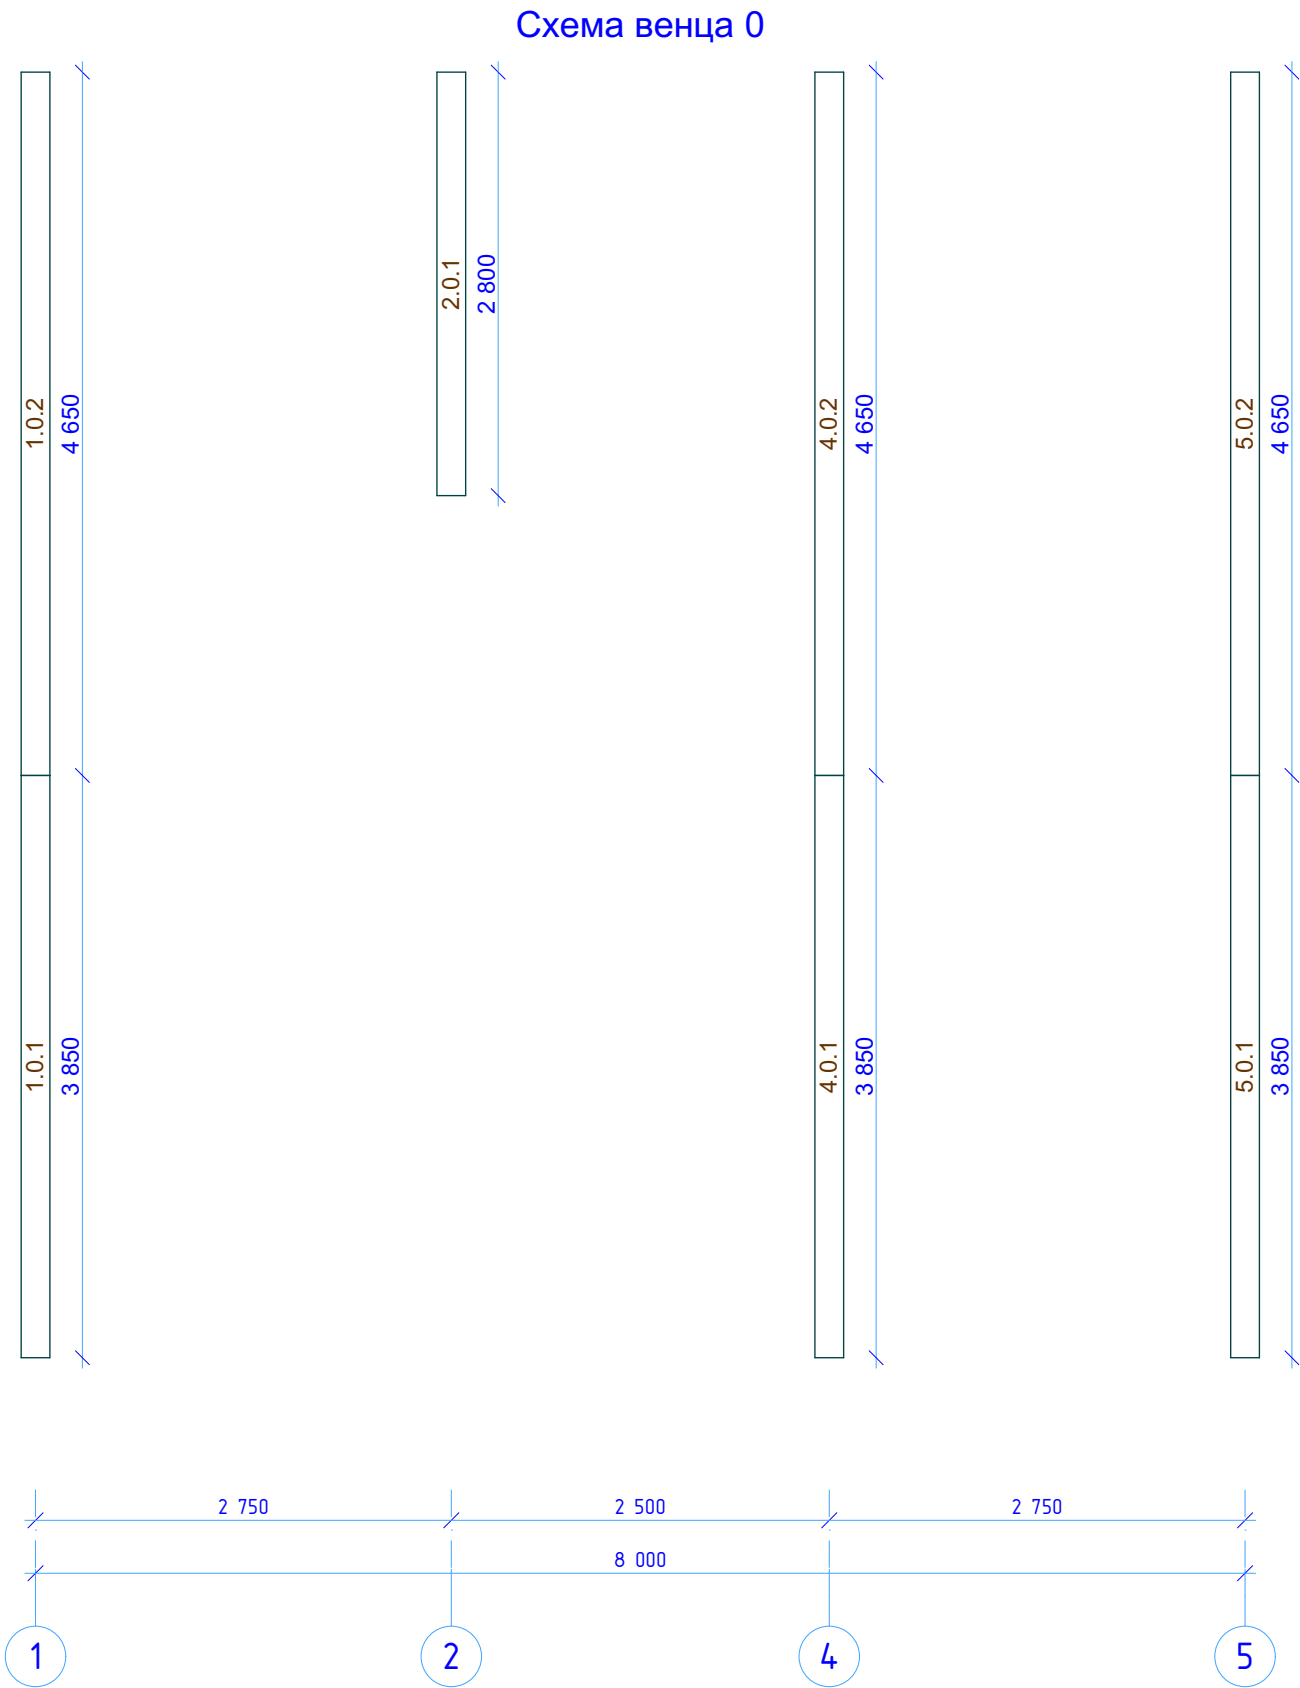

						Заказчик: _____		
Изм.	Кол.уч.	Лист	№Док.	Подп.	Дата	R-14-рб190-8000х8500-2 Дом из ПБ 190х(н)145мм	Стадия	Лист
							Р	50
								Листов
								47
							 kontakt@projectstroy.com http://www.projectstroy.com	

Схема венца 1

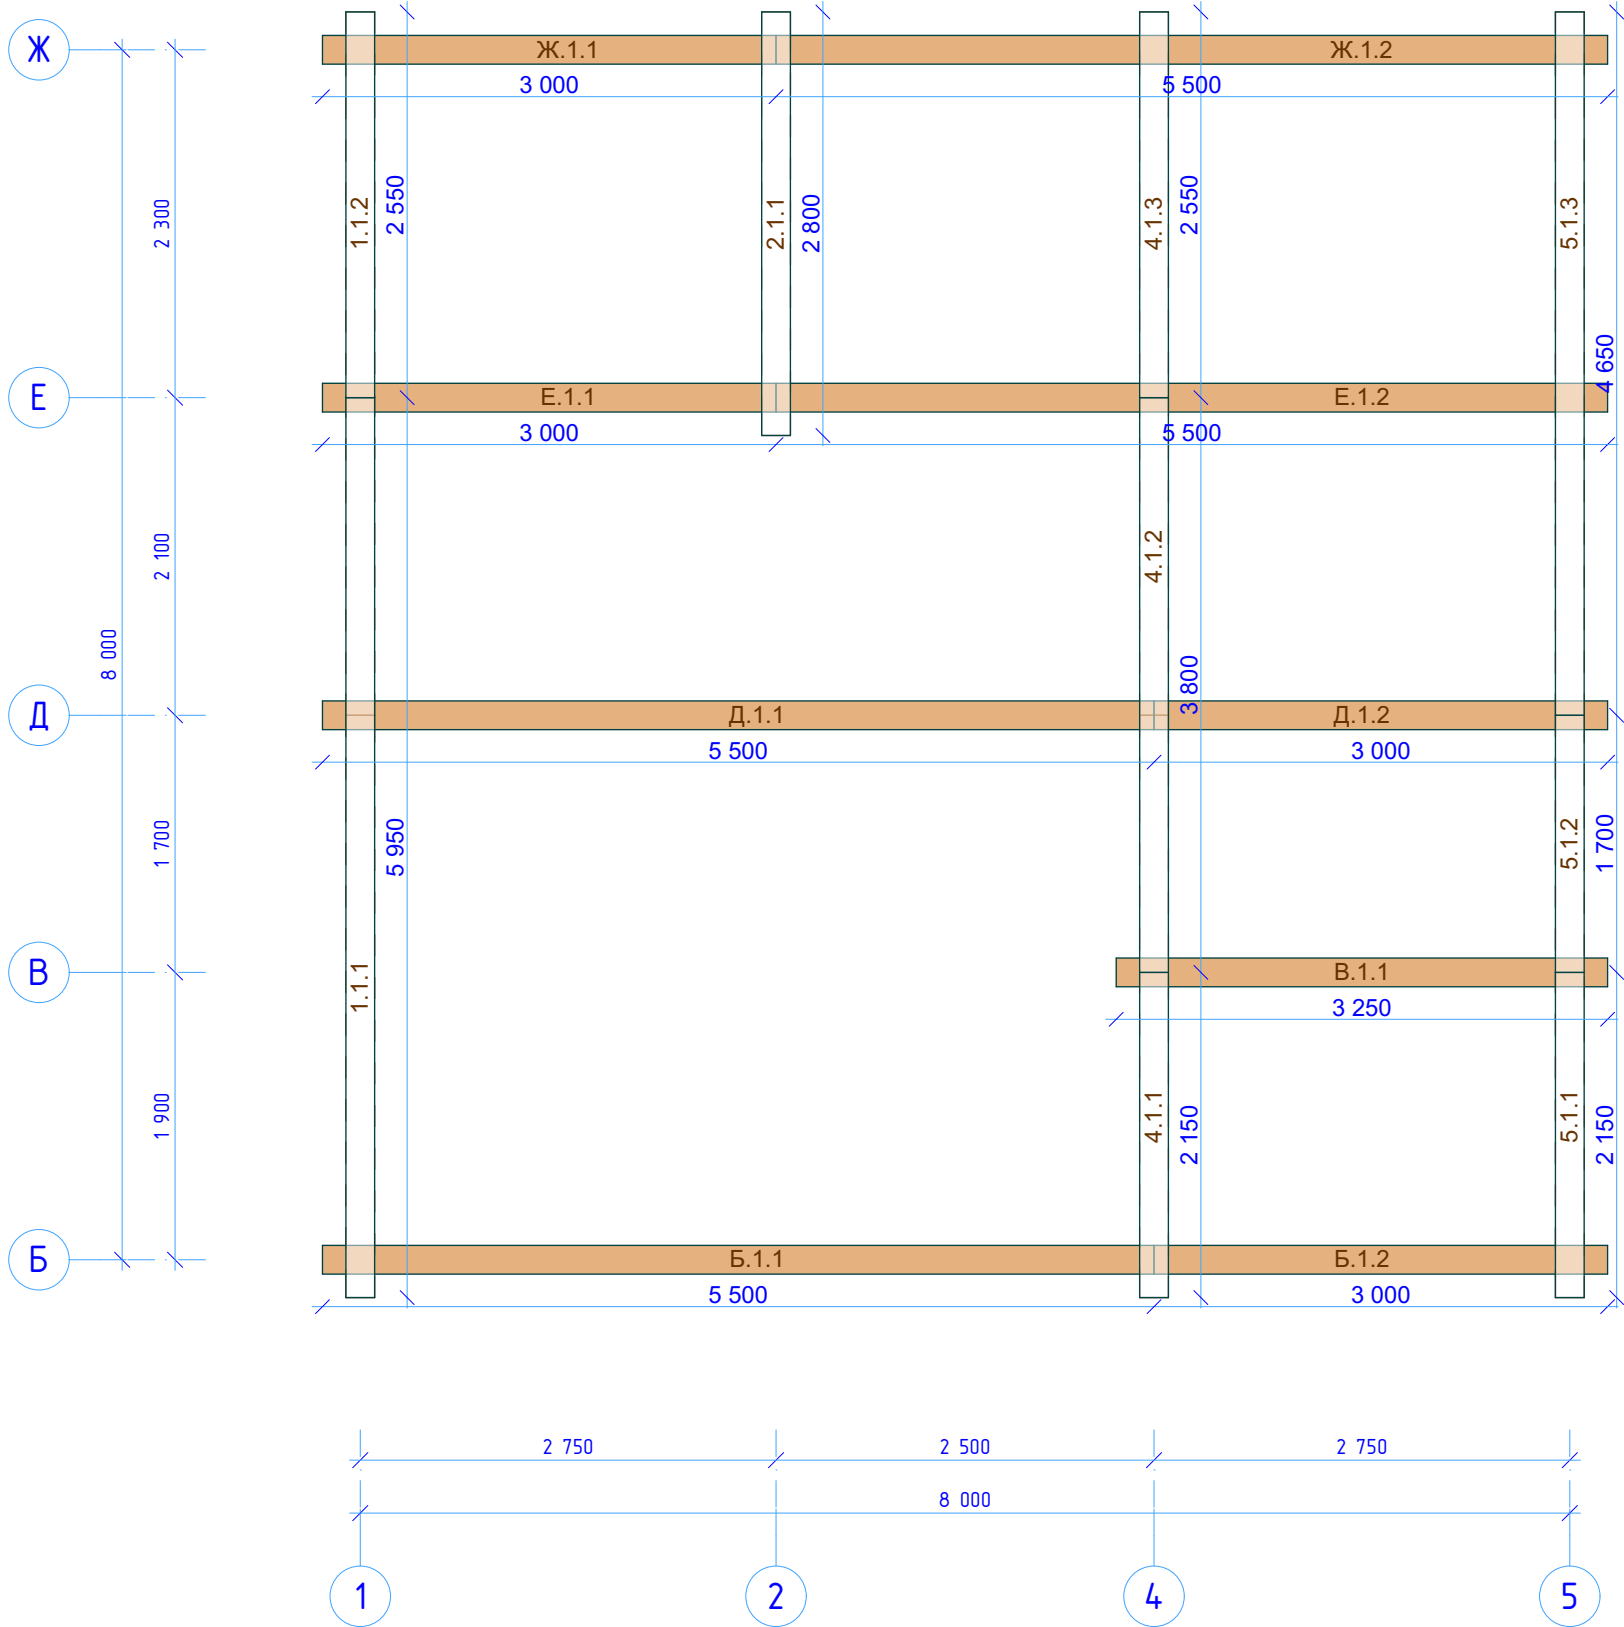


Схема венца 2


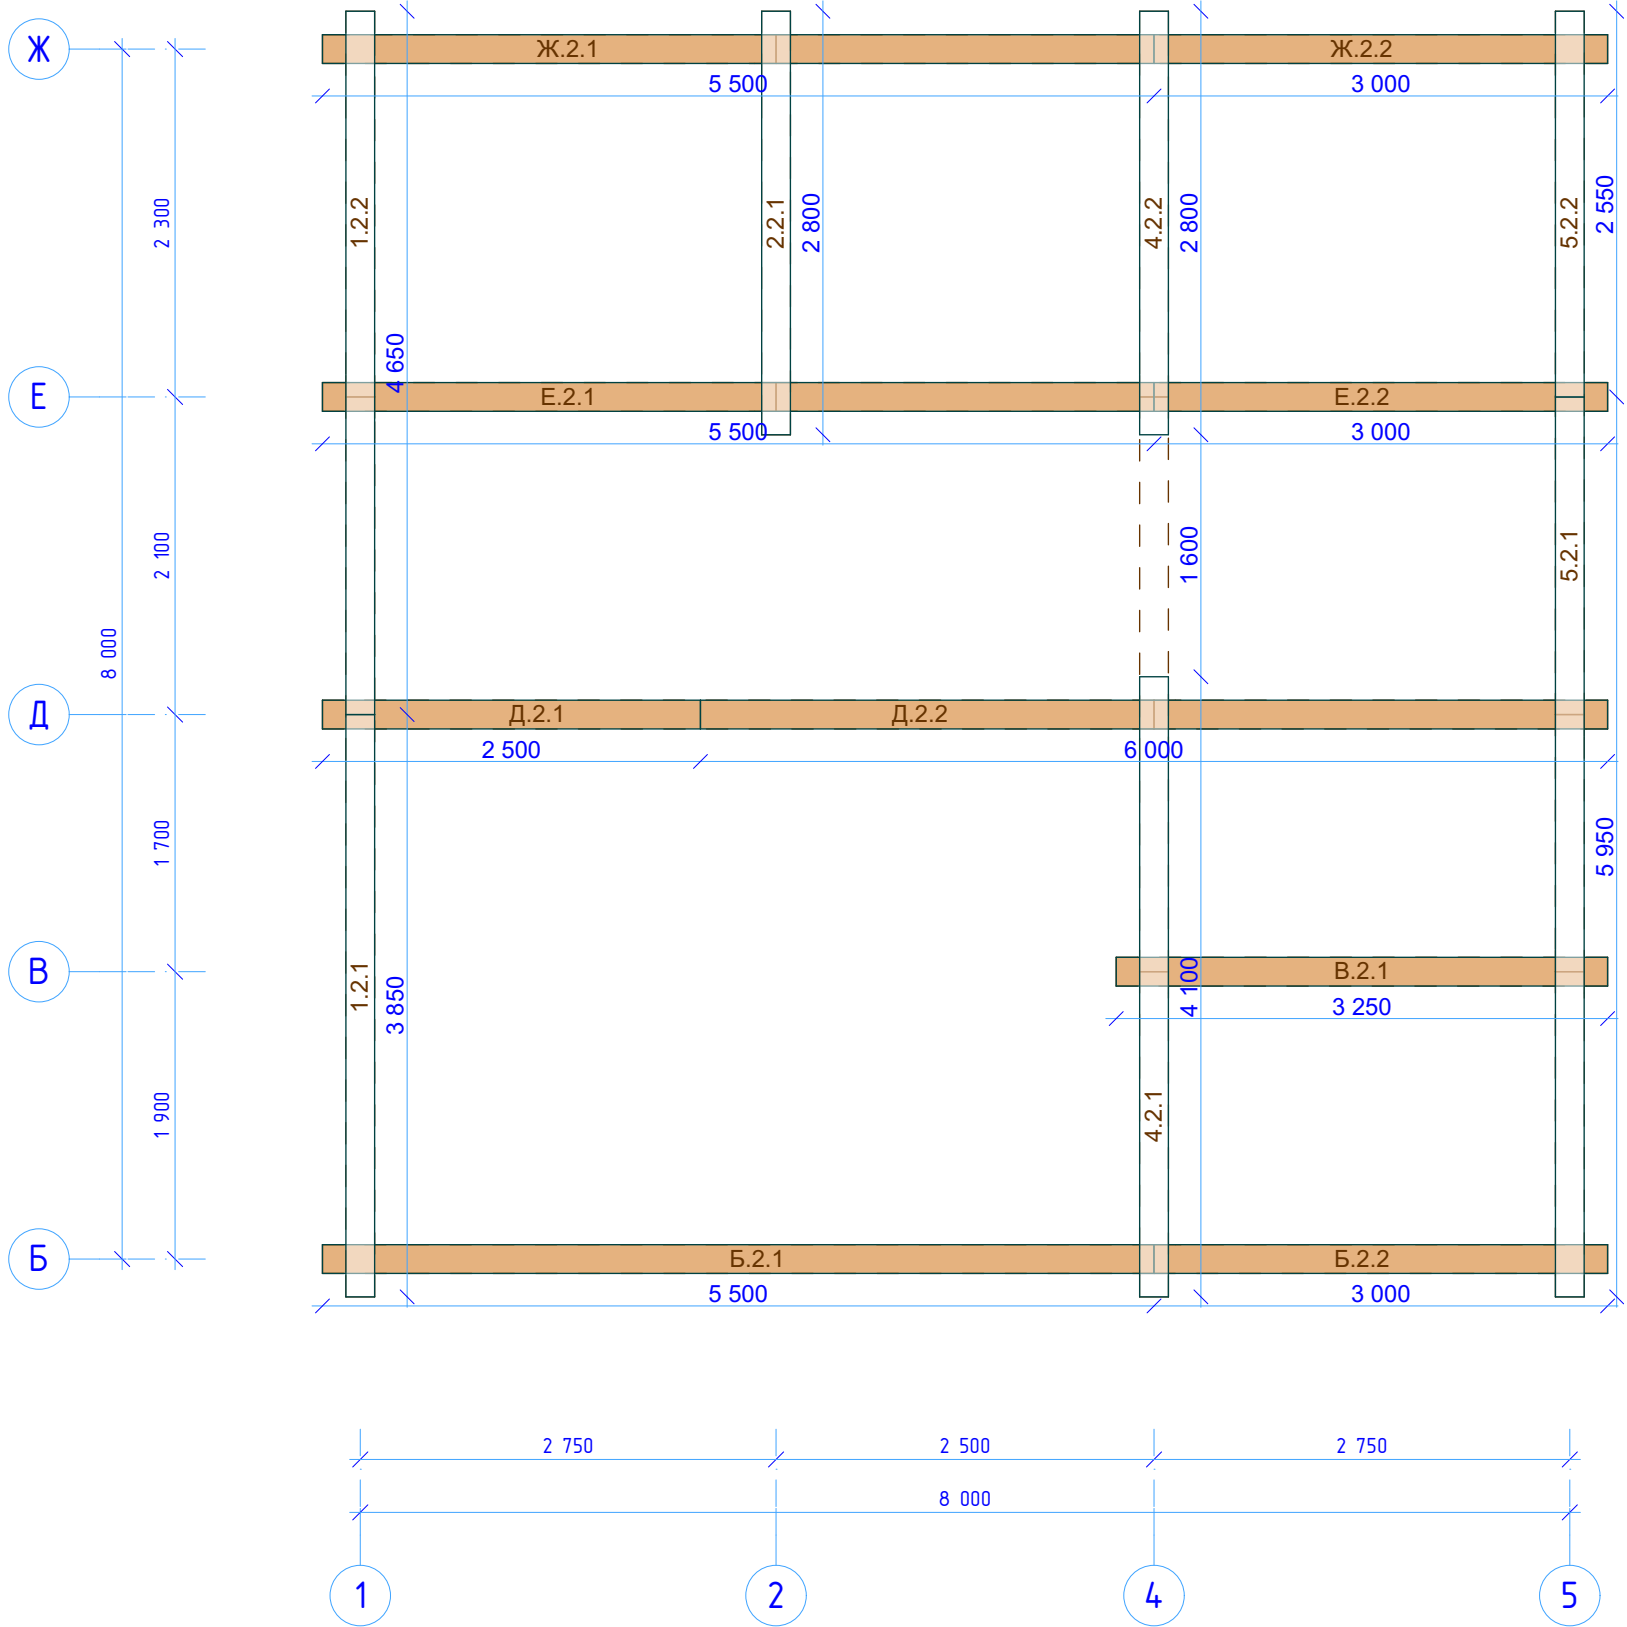



Схема венца 3

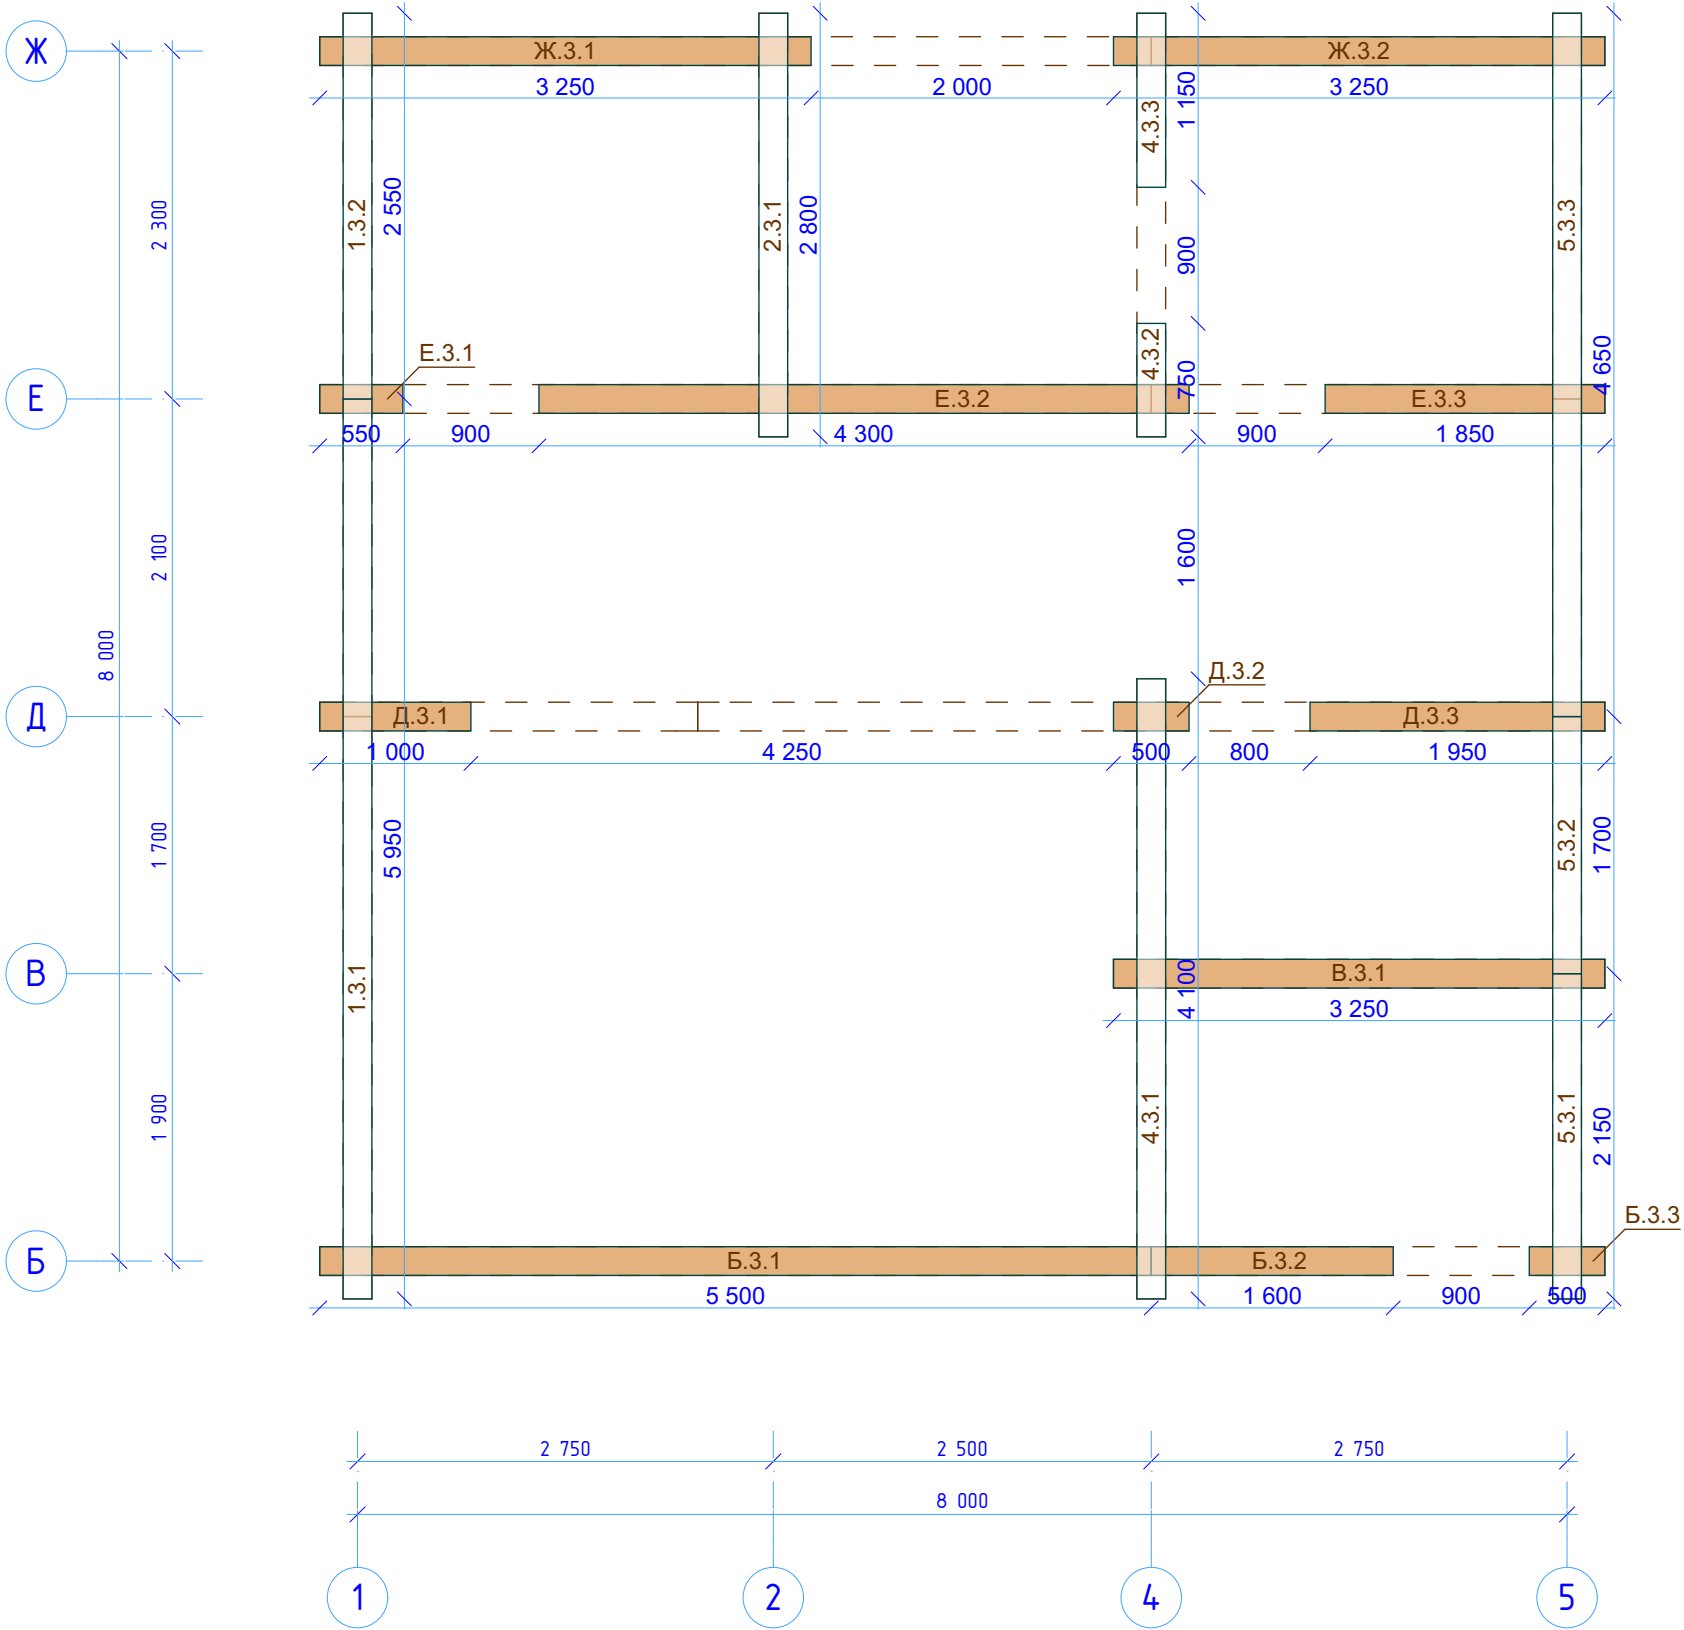

						Заказчик: _____		
Изм.	Колуч.	Лист	№Док.	Подп.	Дата	R-14-рб190-8000x8500-2 Дом из ПБ 190x(h)145мм	Стадия	Лист
							Р	53
								Листов
								47
							 kontakt@projectstroy.com http://www.projectstroy.com	


projectstroy.com			
Инв. № подл.	Подп. и дата	Взам. инв. №	

Схема венца 4

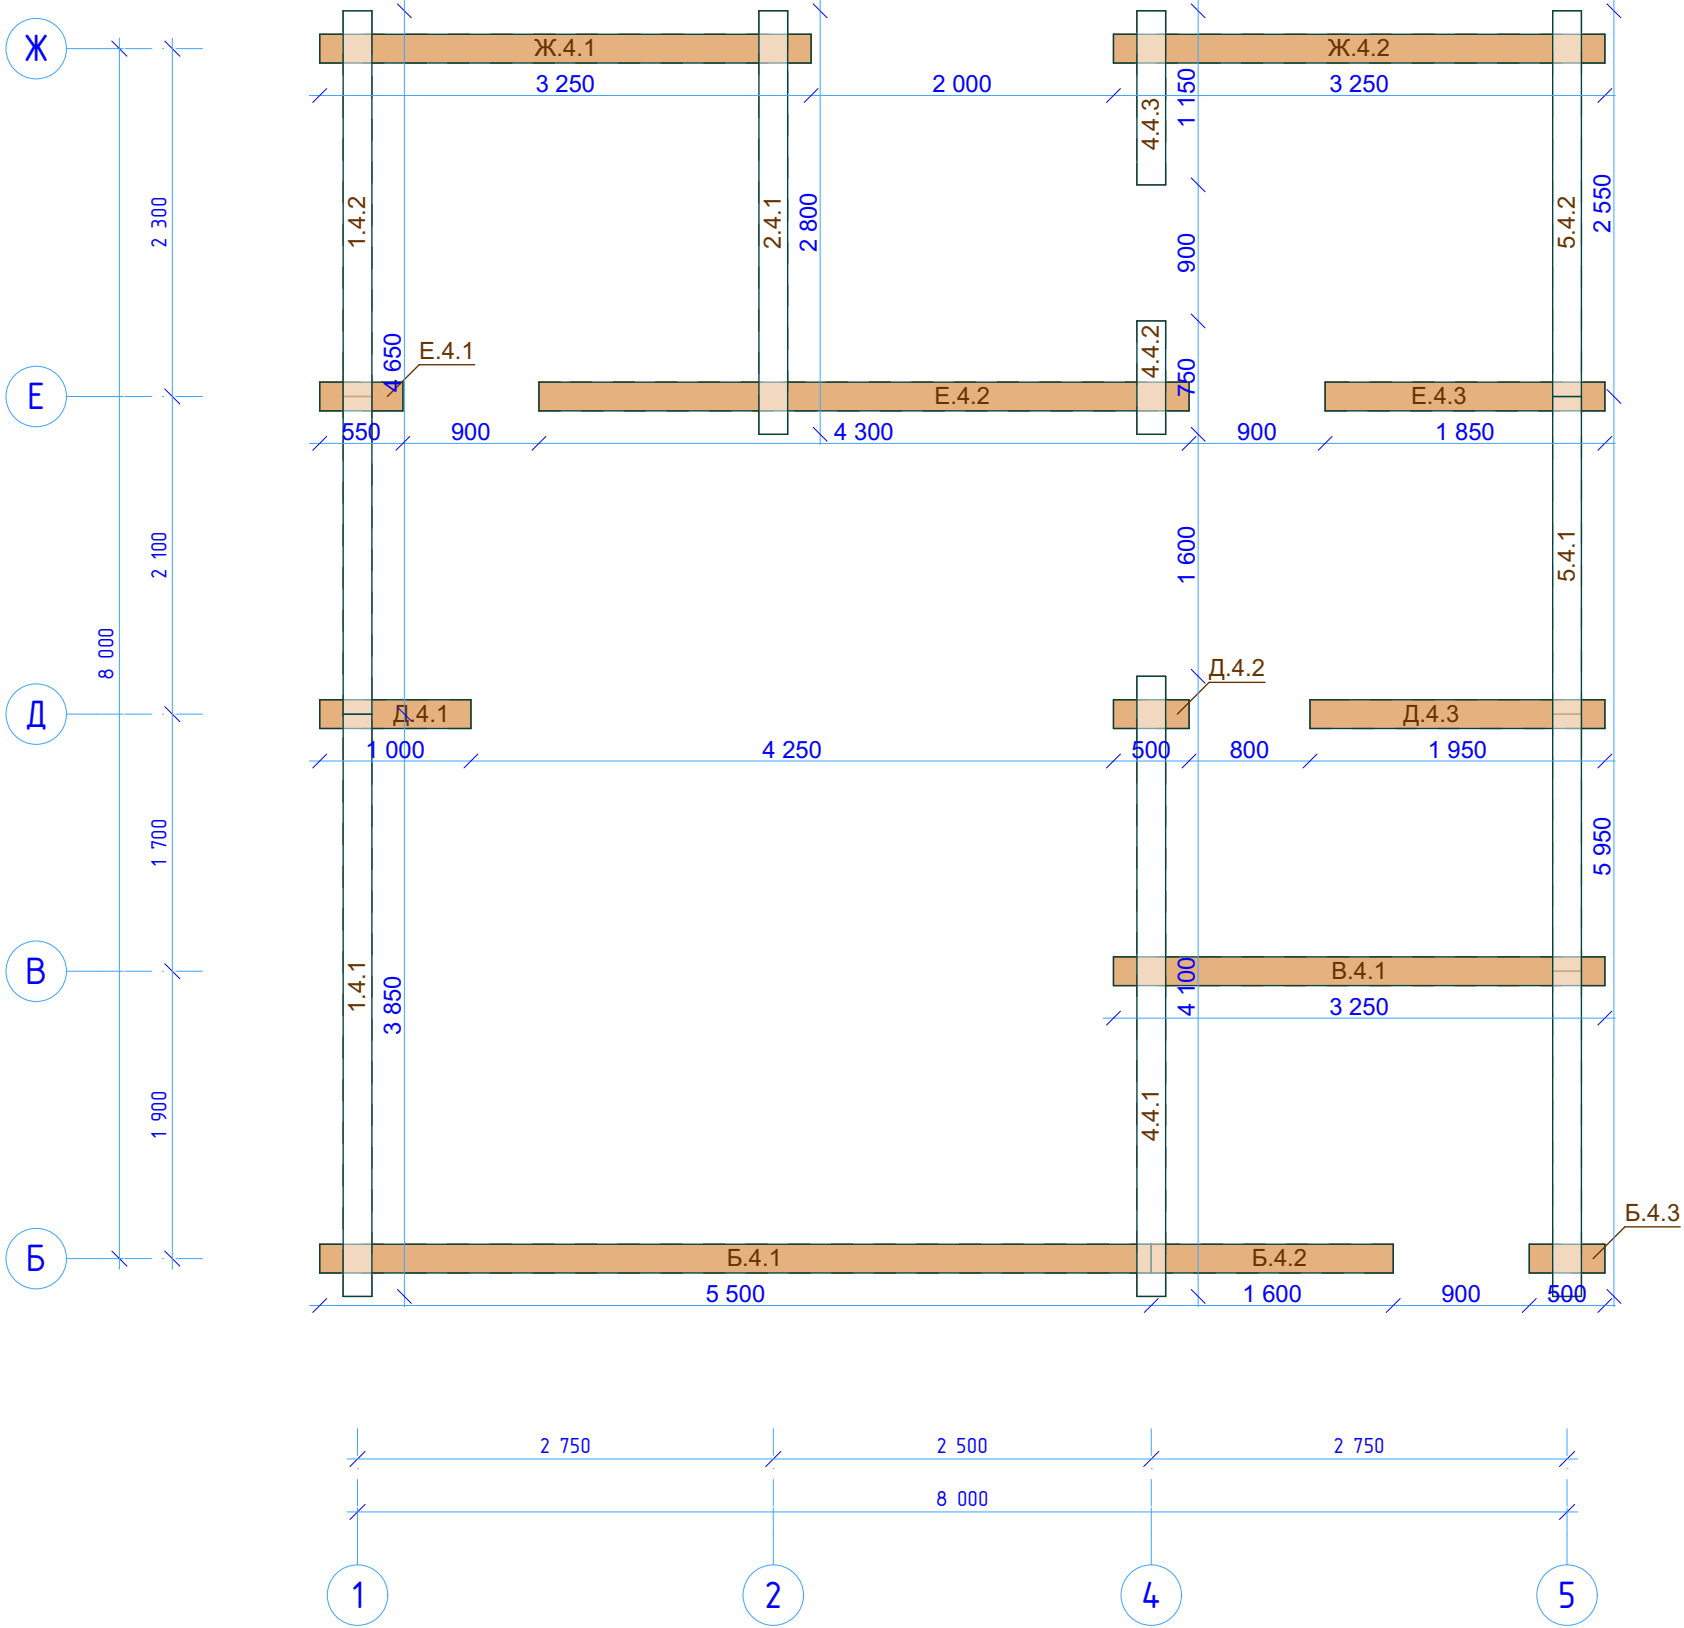

						Заказчик: _____		
Изм.	Колуч.	Лист	№Док.	Подп.	Дата	R-14-рб190-8000x8500-2 Дом из ПБ 190x(h)145мм	Стадия	Лист
							Р	54
								Листов
								47
							kontakt@projectstroy.com http://www.projectstroy.com	

Схема венца 5

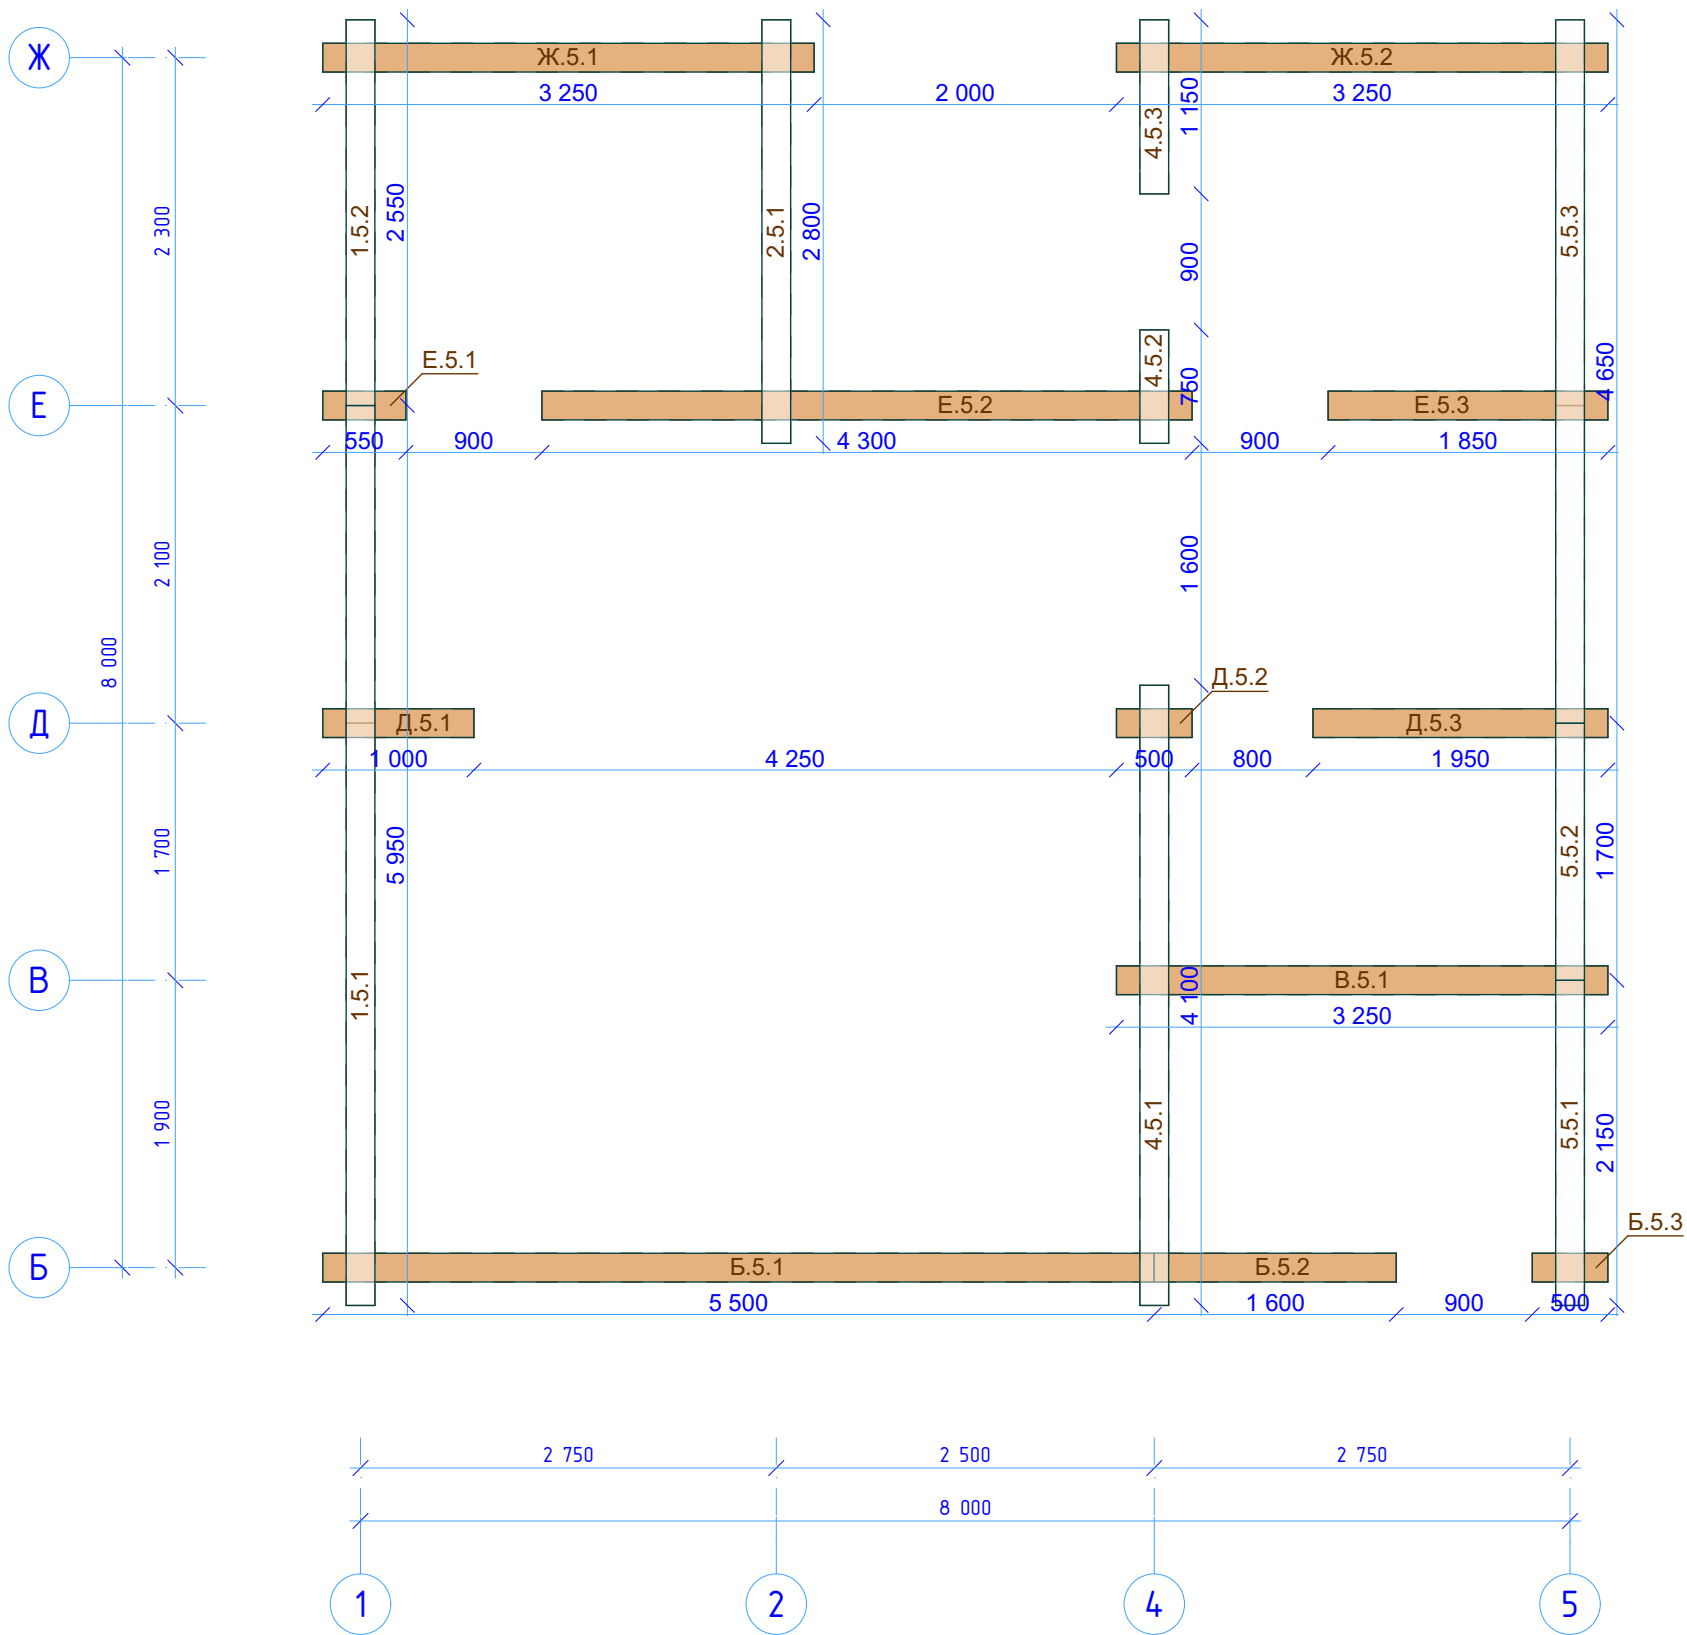

						Заказчик: _____		
Изм.	Колуч.	Лист	№Док.	Подп.	Дата	R-14-рб190-8000x8500-2 Дом из ПБ 190x(h)145мм	Стадия	Лист
							Р	55
								Листов
								47
							 kontakt@projectstroy.com http://www.projectstroy.com	

Схема венца 6


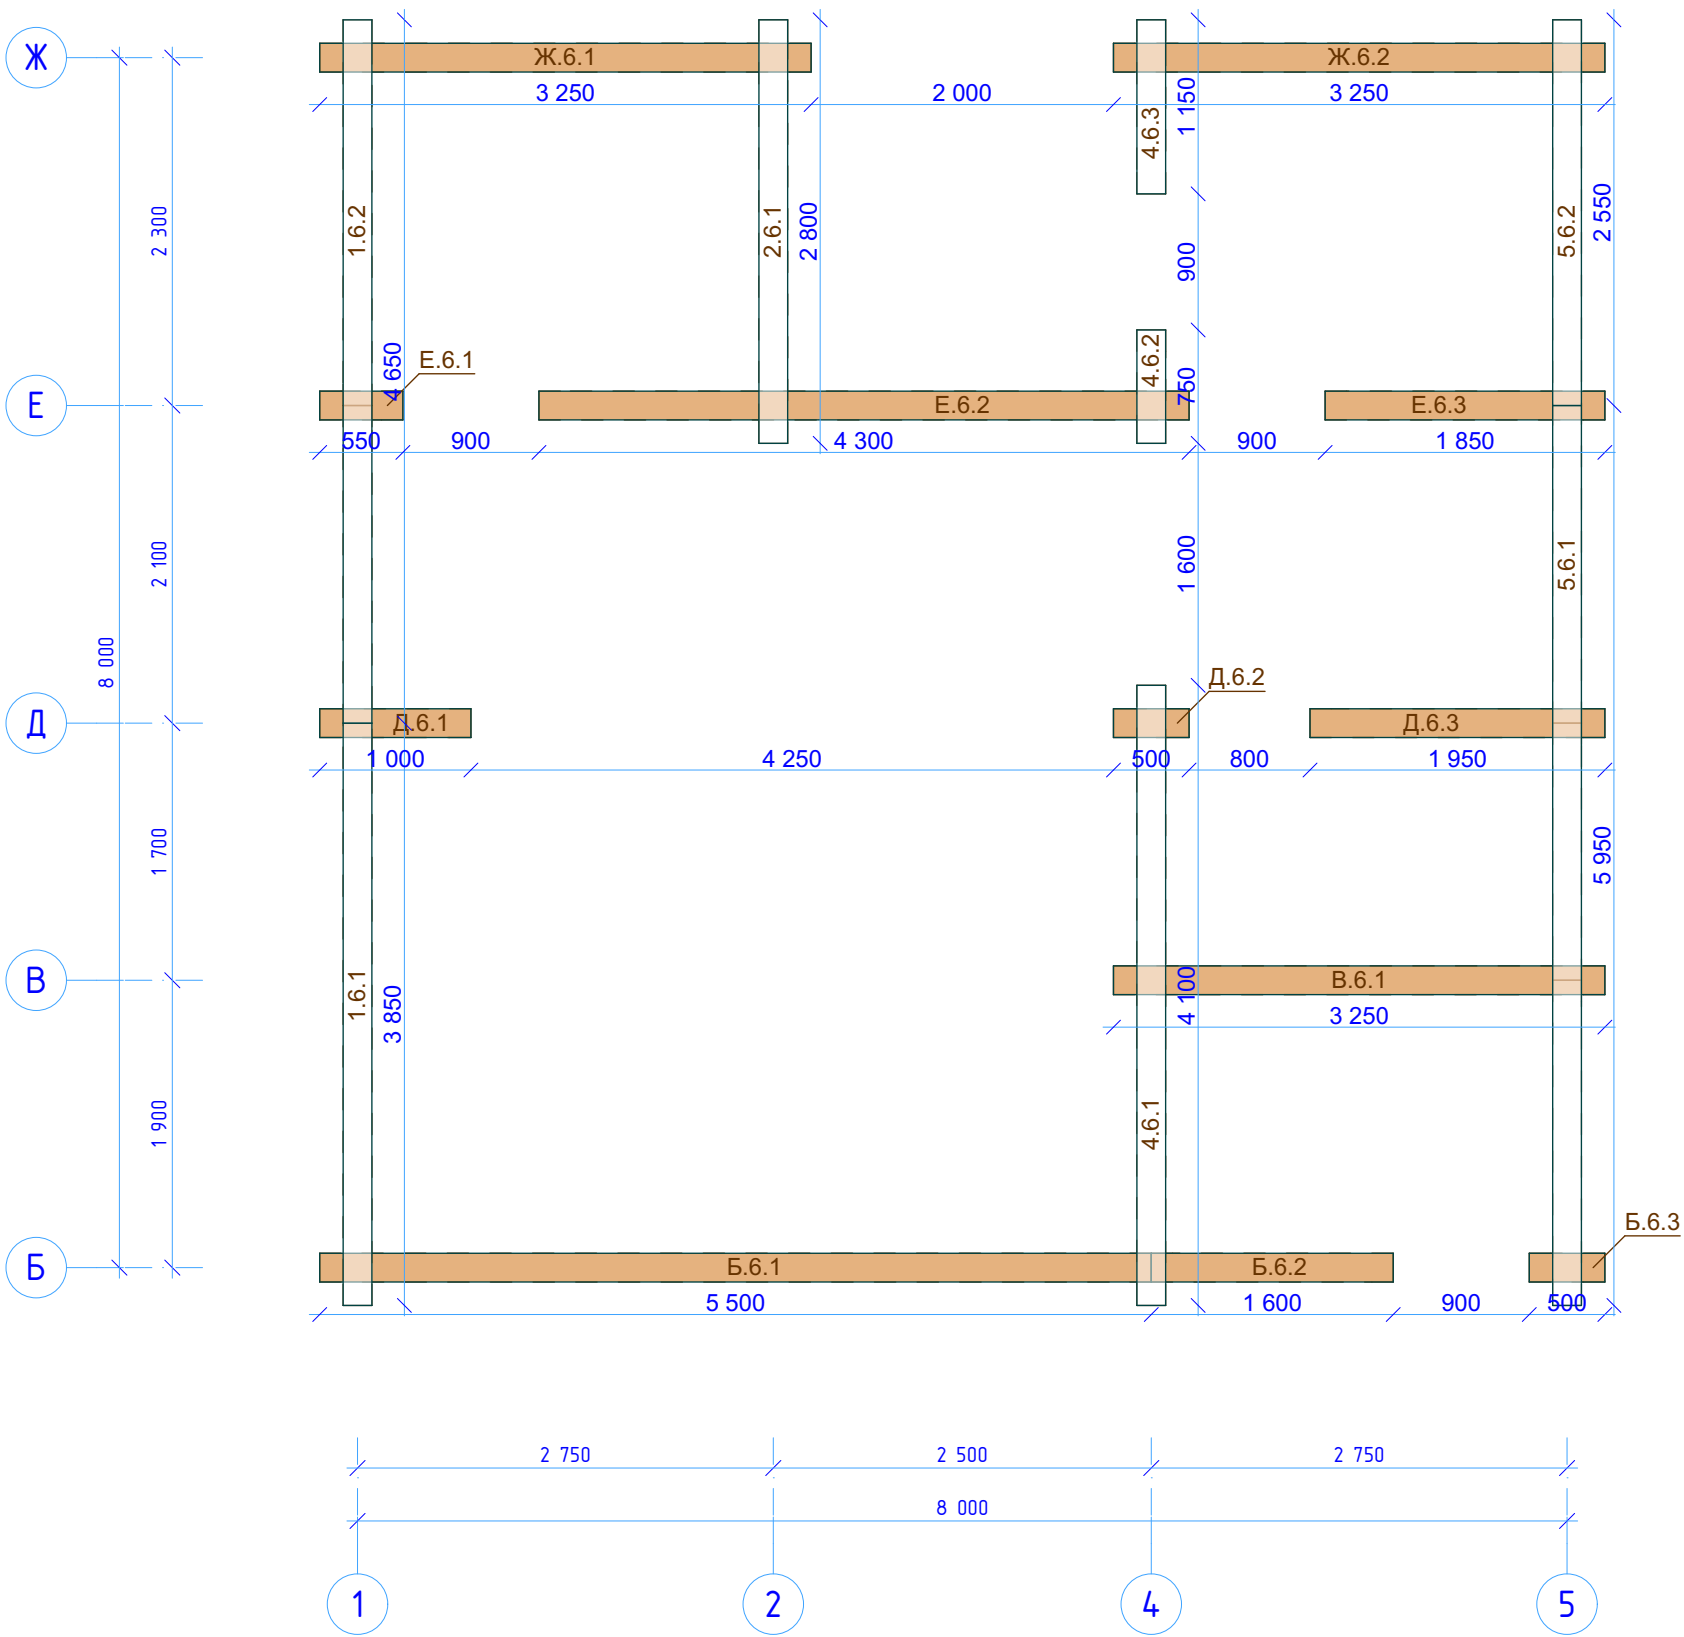


Схема венца 7

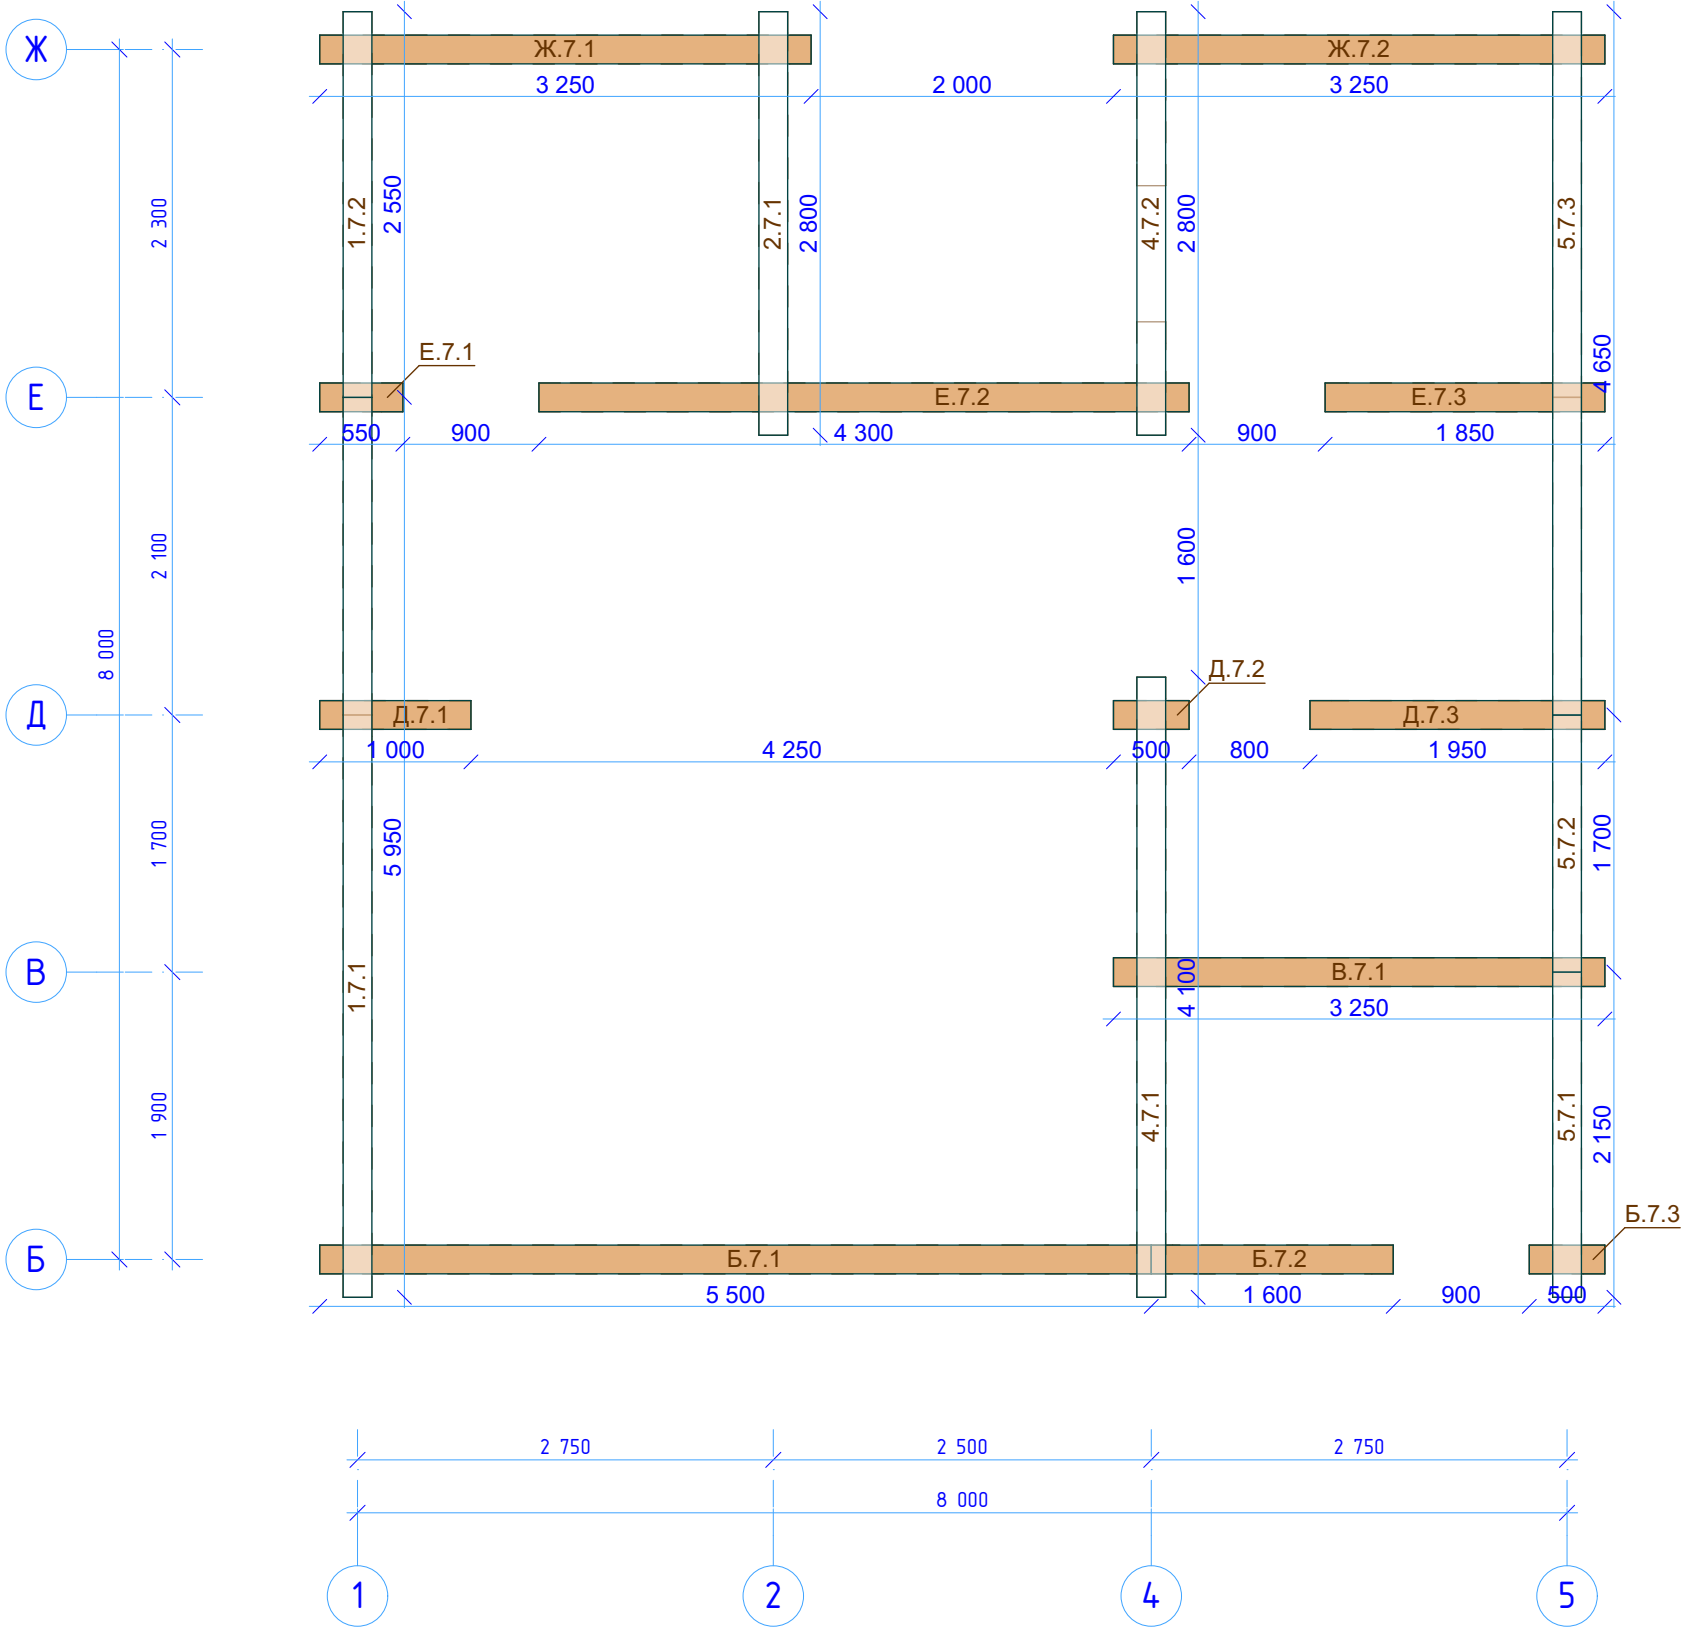

						Заказчик: _____		
Изм.	Кол.уч.	Лист	№Док.	Подп.	Дата	R-14-рб190-8000x8500-2 Дом из ПБ 190x(h)145мм	Стадия	Лист
							Р	57
								Листов
								47
							 kontakt@projectstroy.com http://www.projectstroy.com	

Схема венца 8

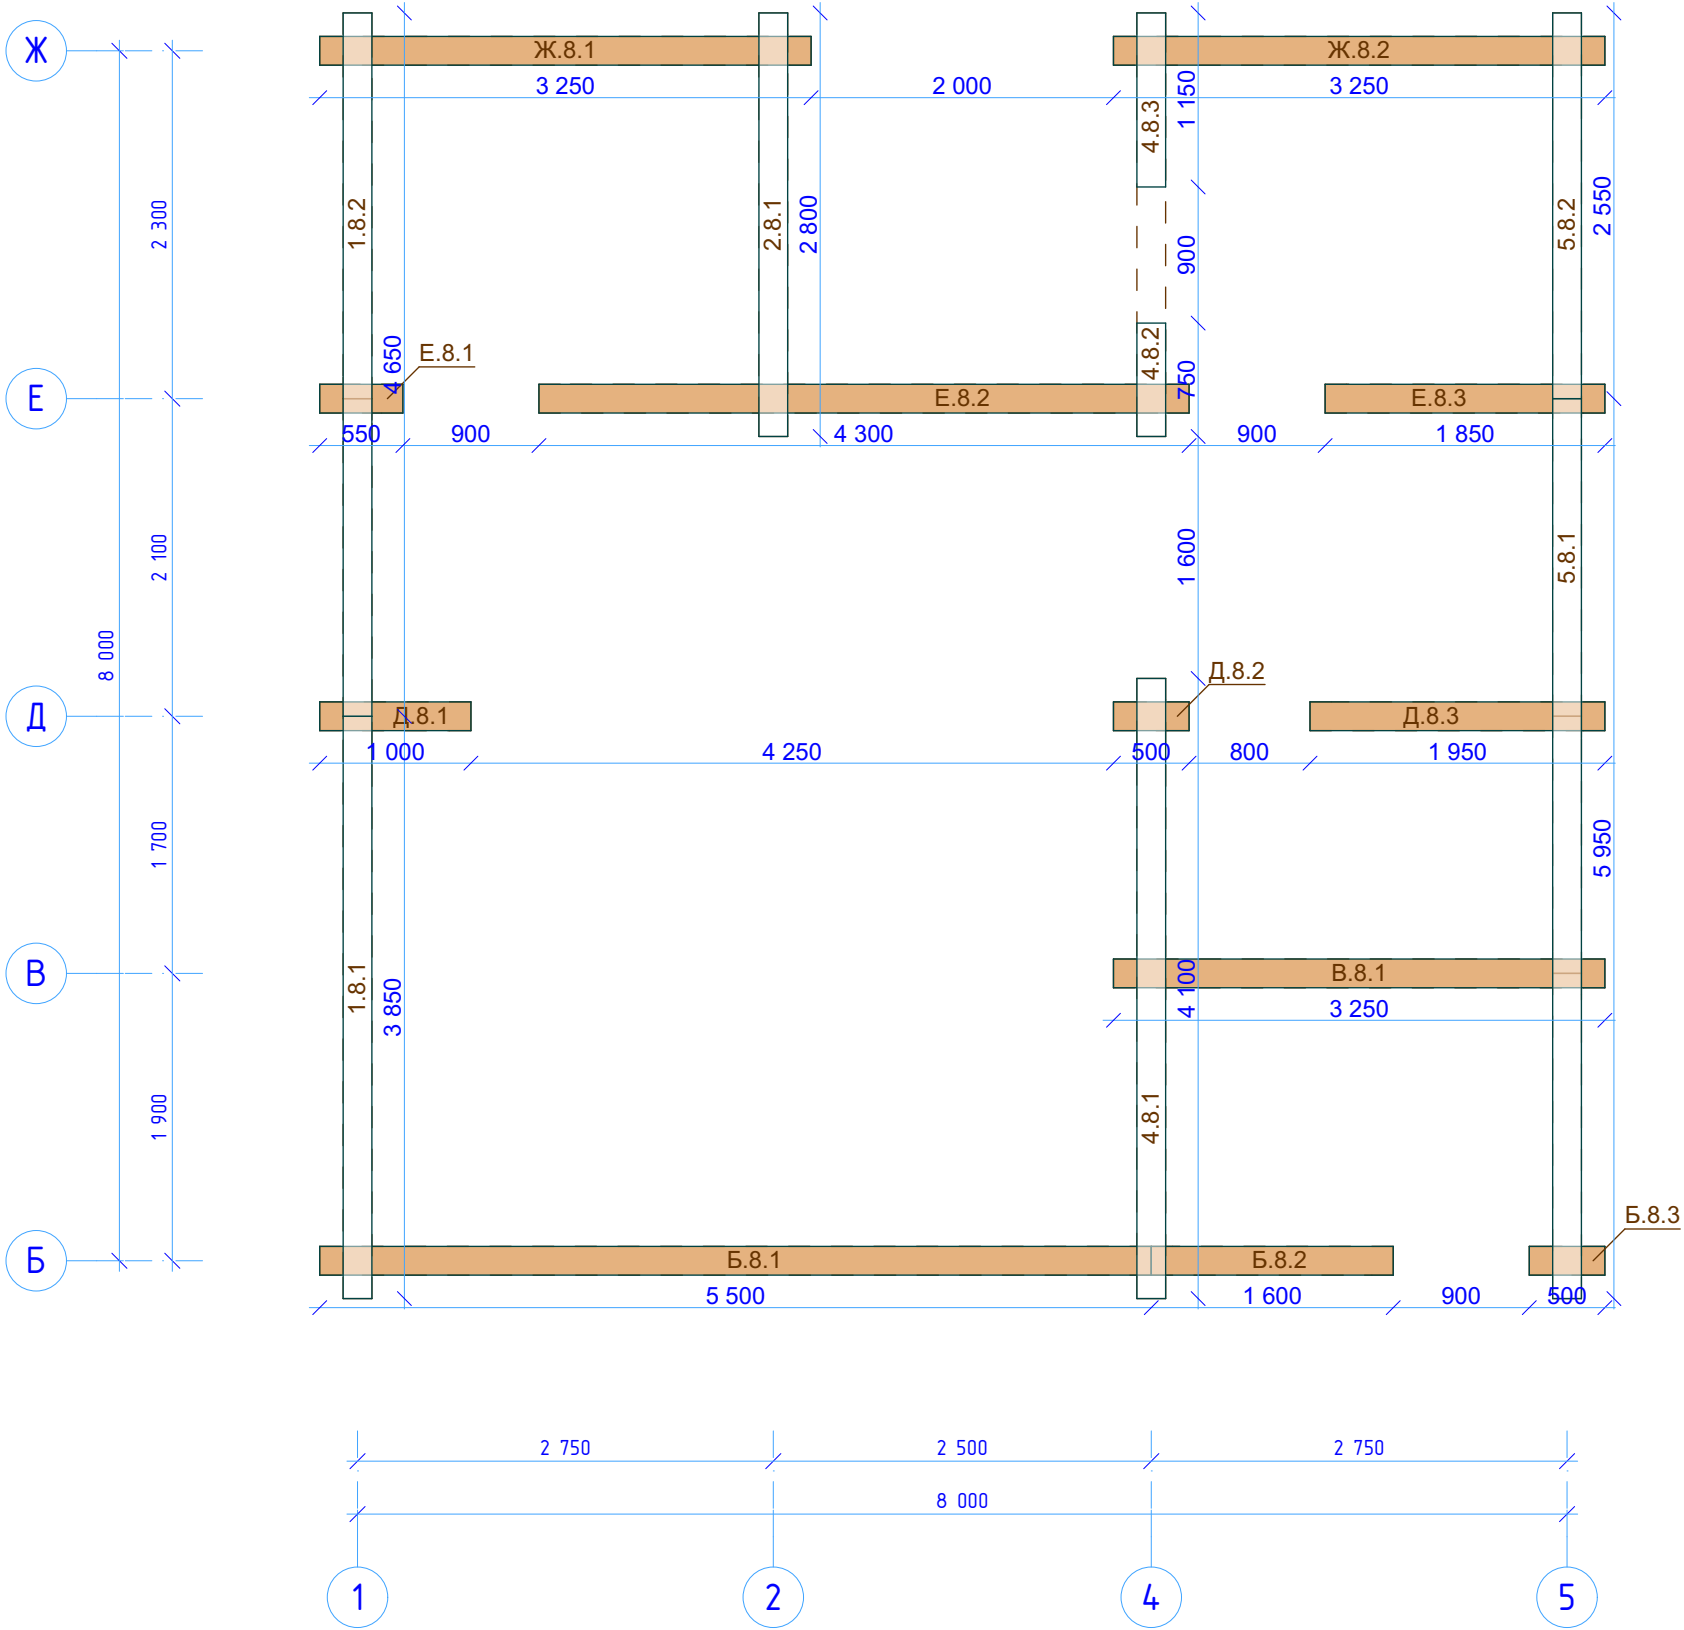


Схема венца 9

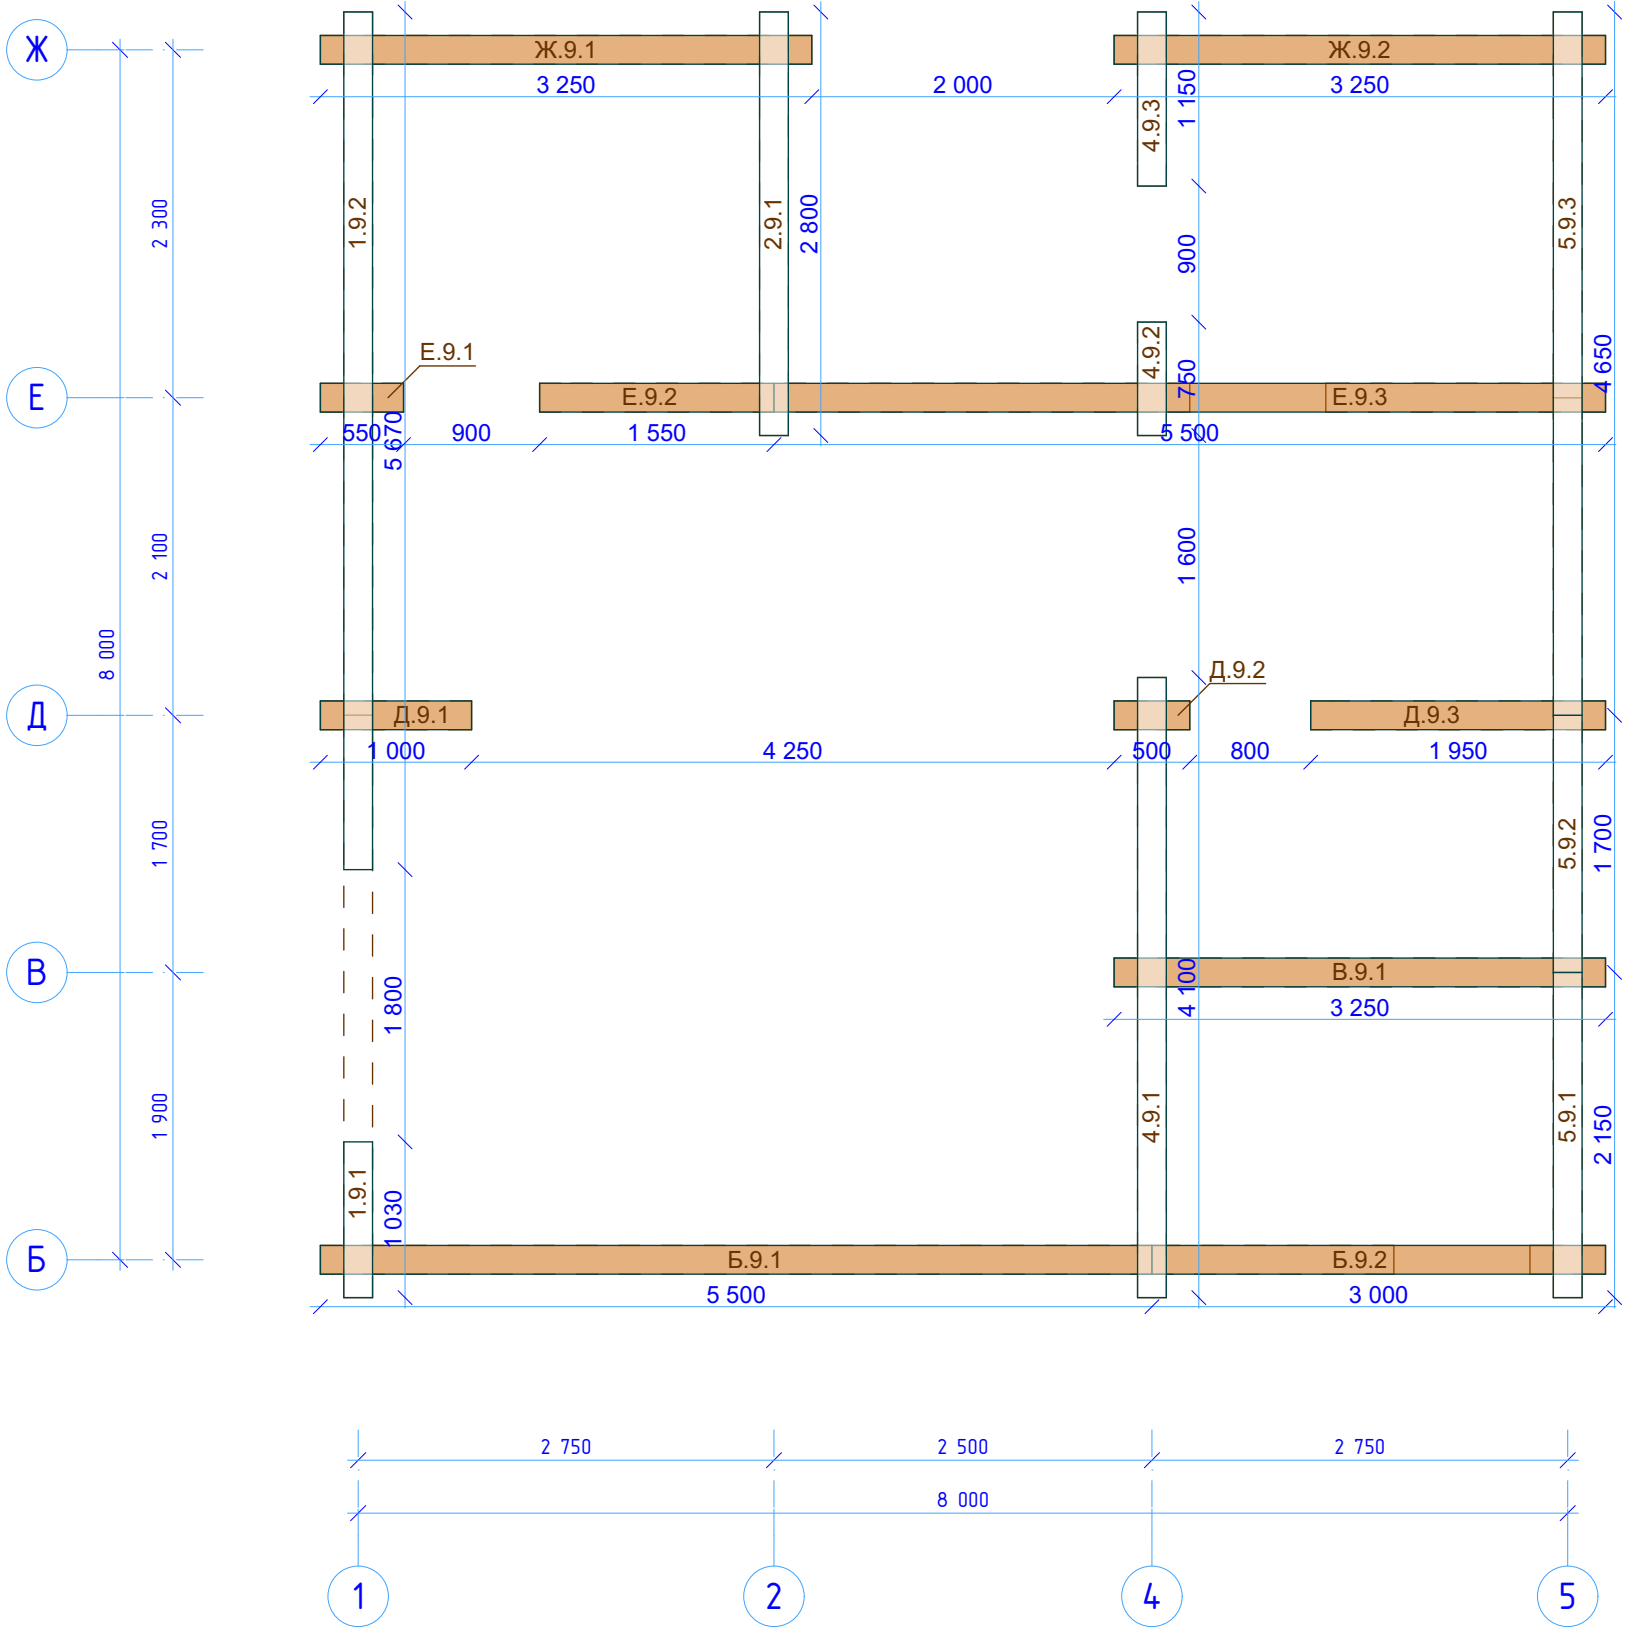


Схема венца 10


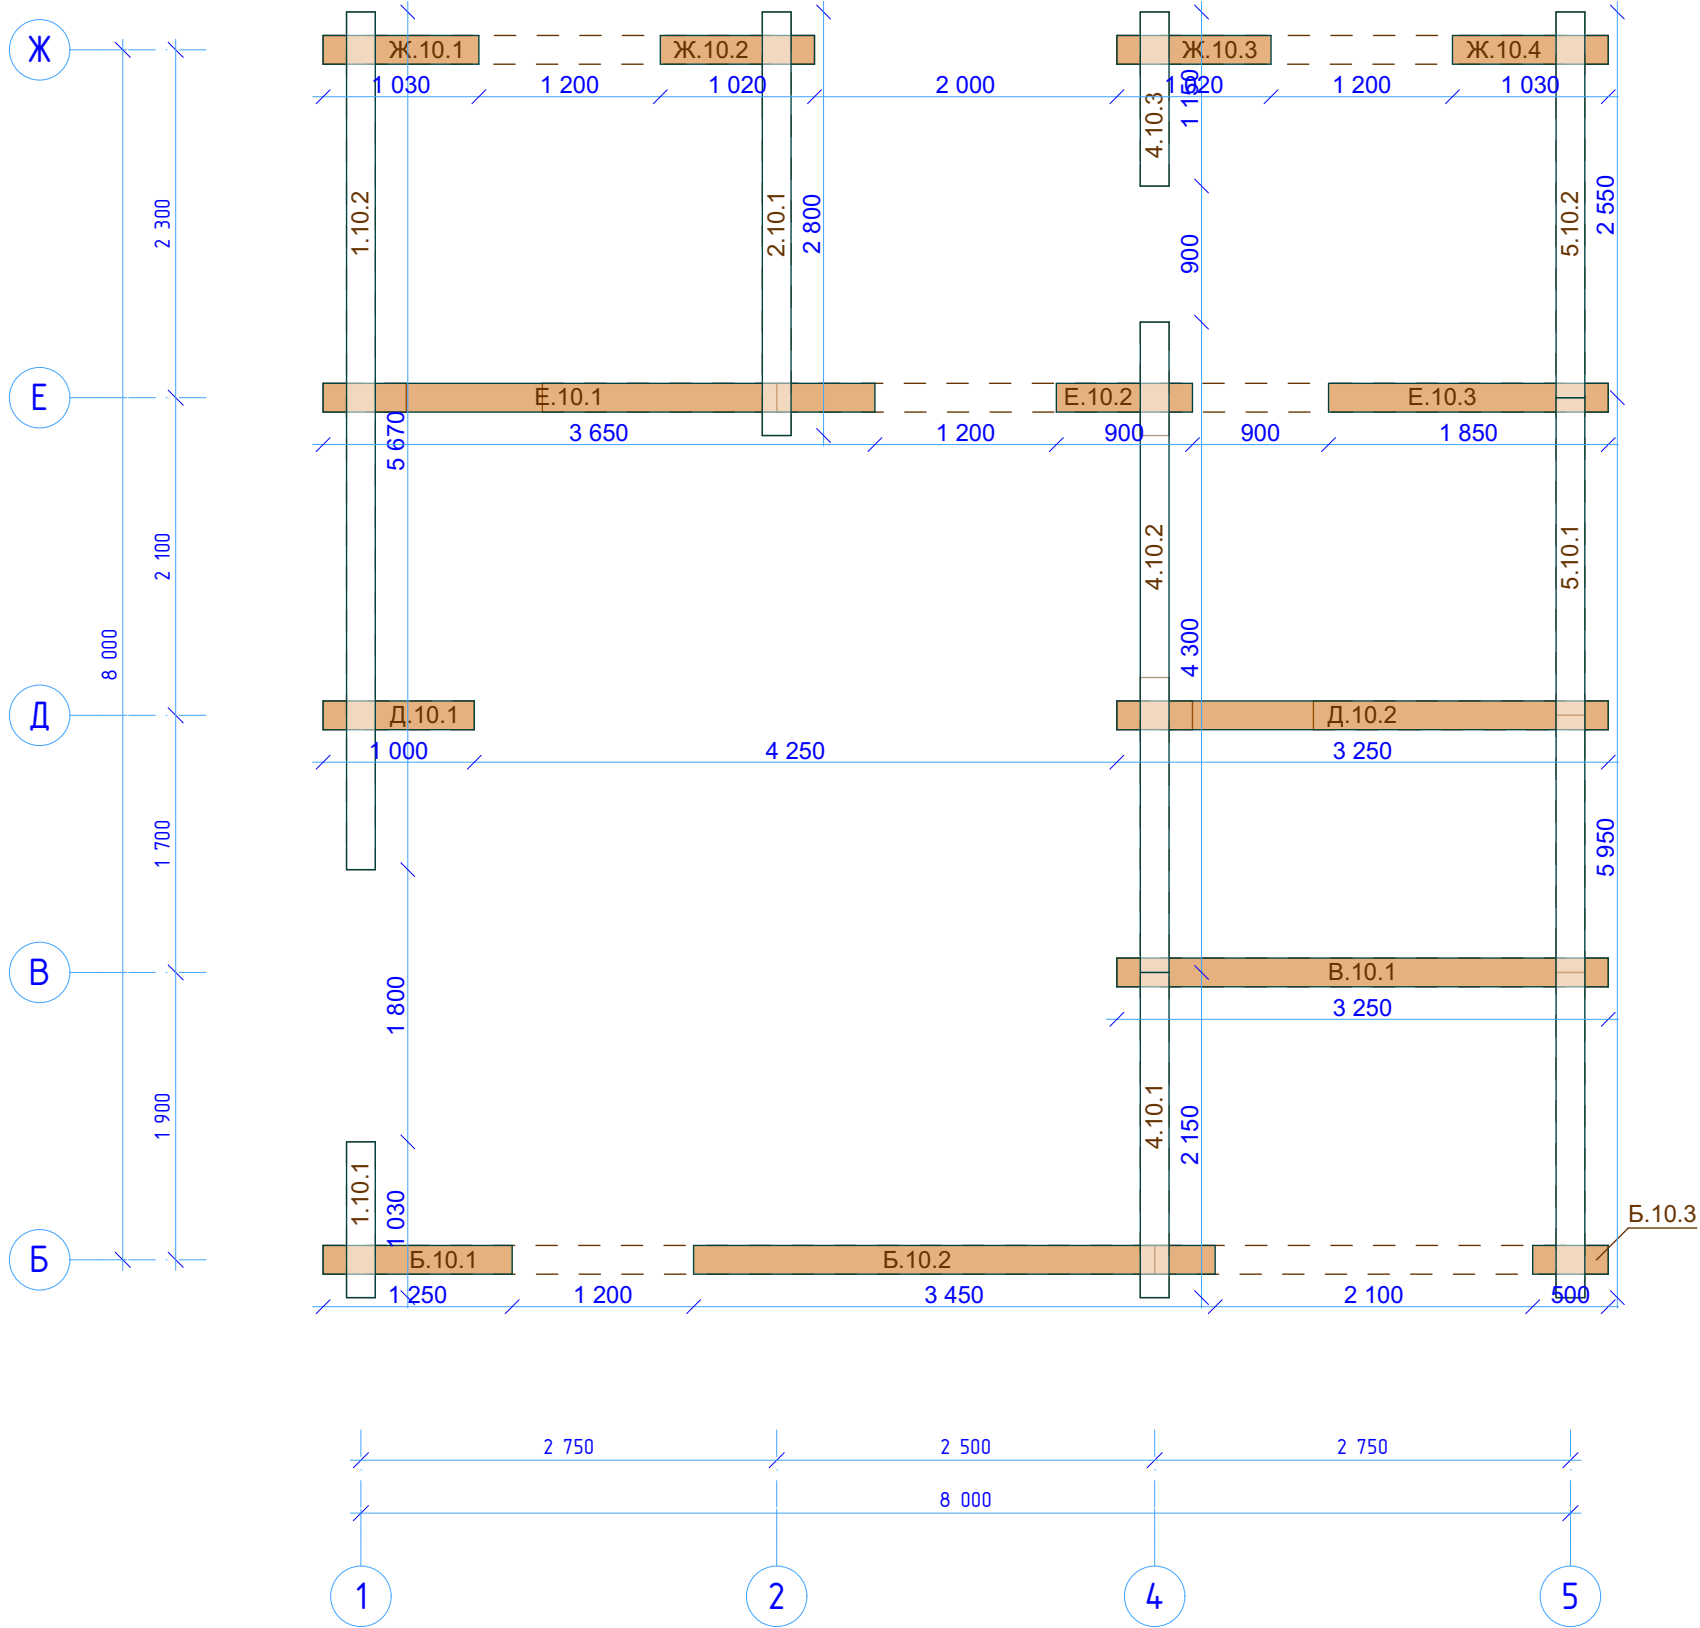



Схема венца 11

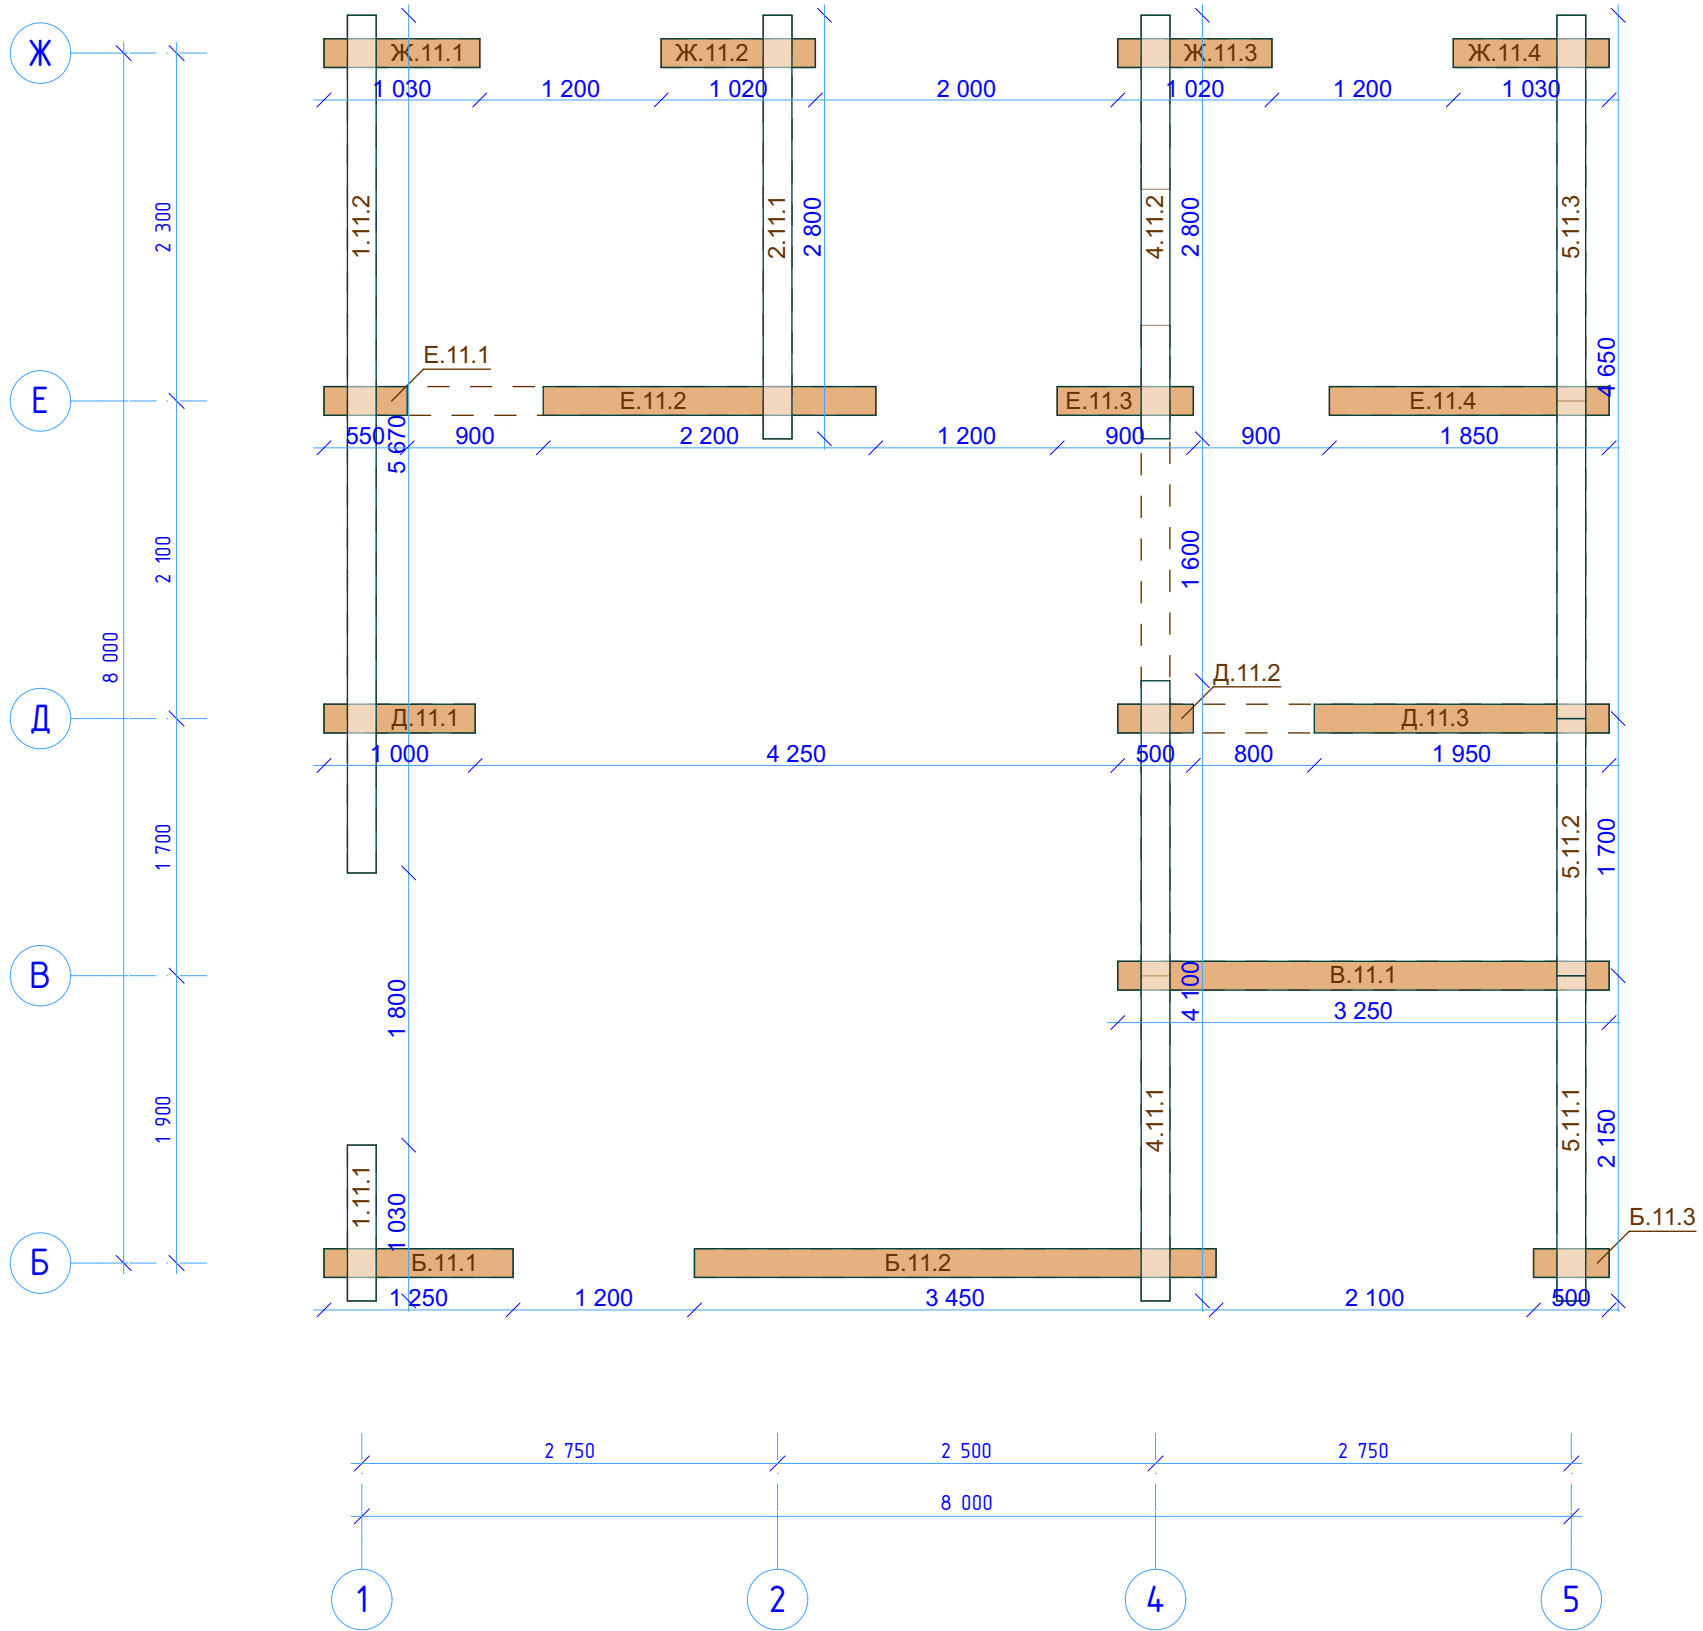

						Заказчик: _____		
Изм.	Кол.уч.	Лист	№Док.	Подп.	Дата	R-14-рб190-8000x8500-2 Дом из ПБ 190x(h)145мм	Стадия	Лист
							Р	61
								Листов
								47
						 kontakt@projectstroy.com http://www.projectstroy.com		


Инв. № подл.	Подп. и дата	Взам. инв. №	projectstroy.com	

Схема венца 12

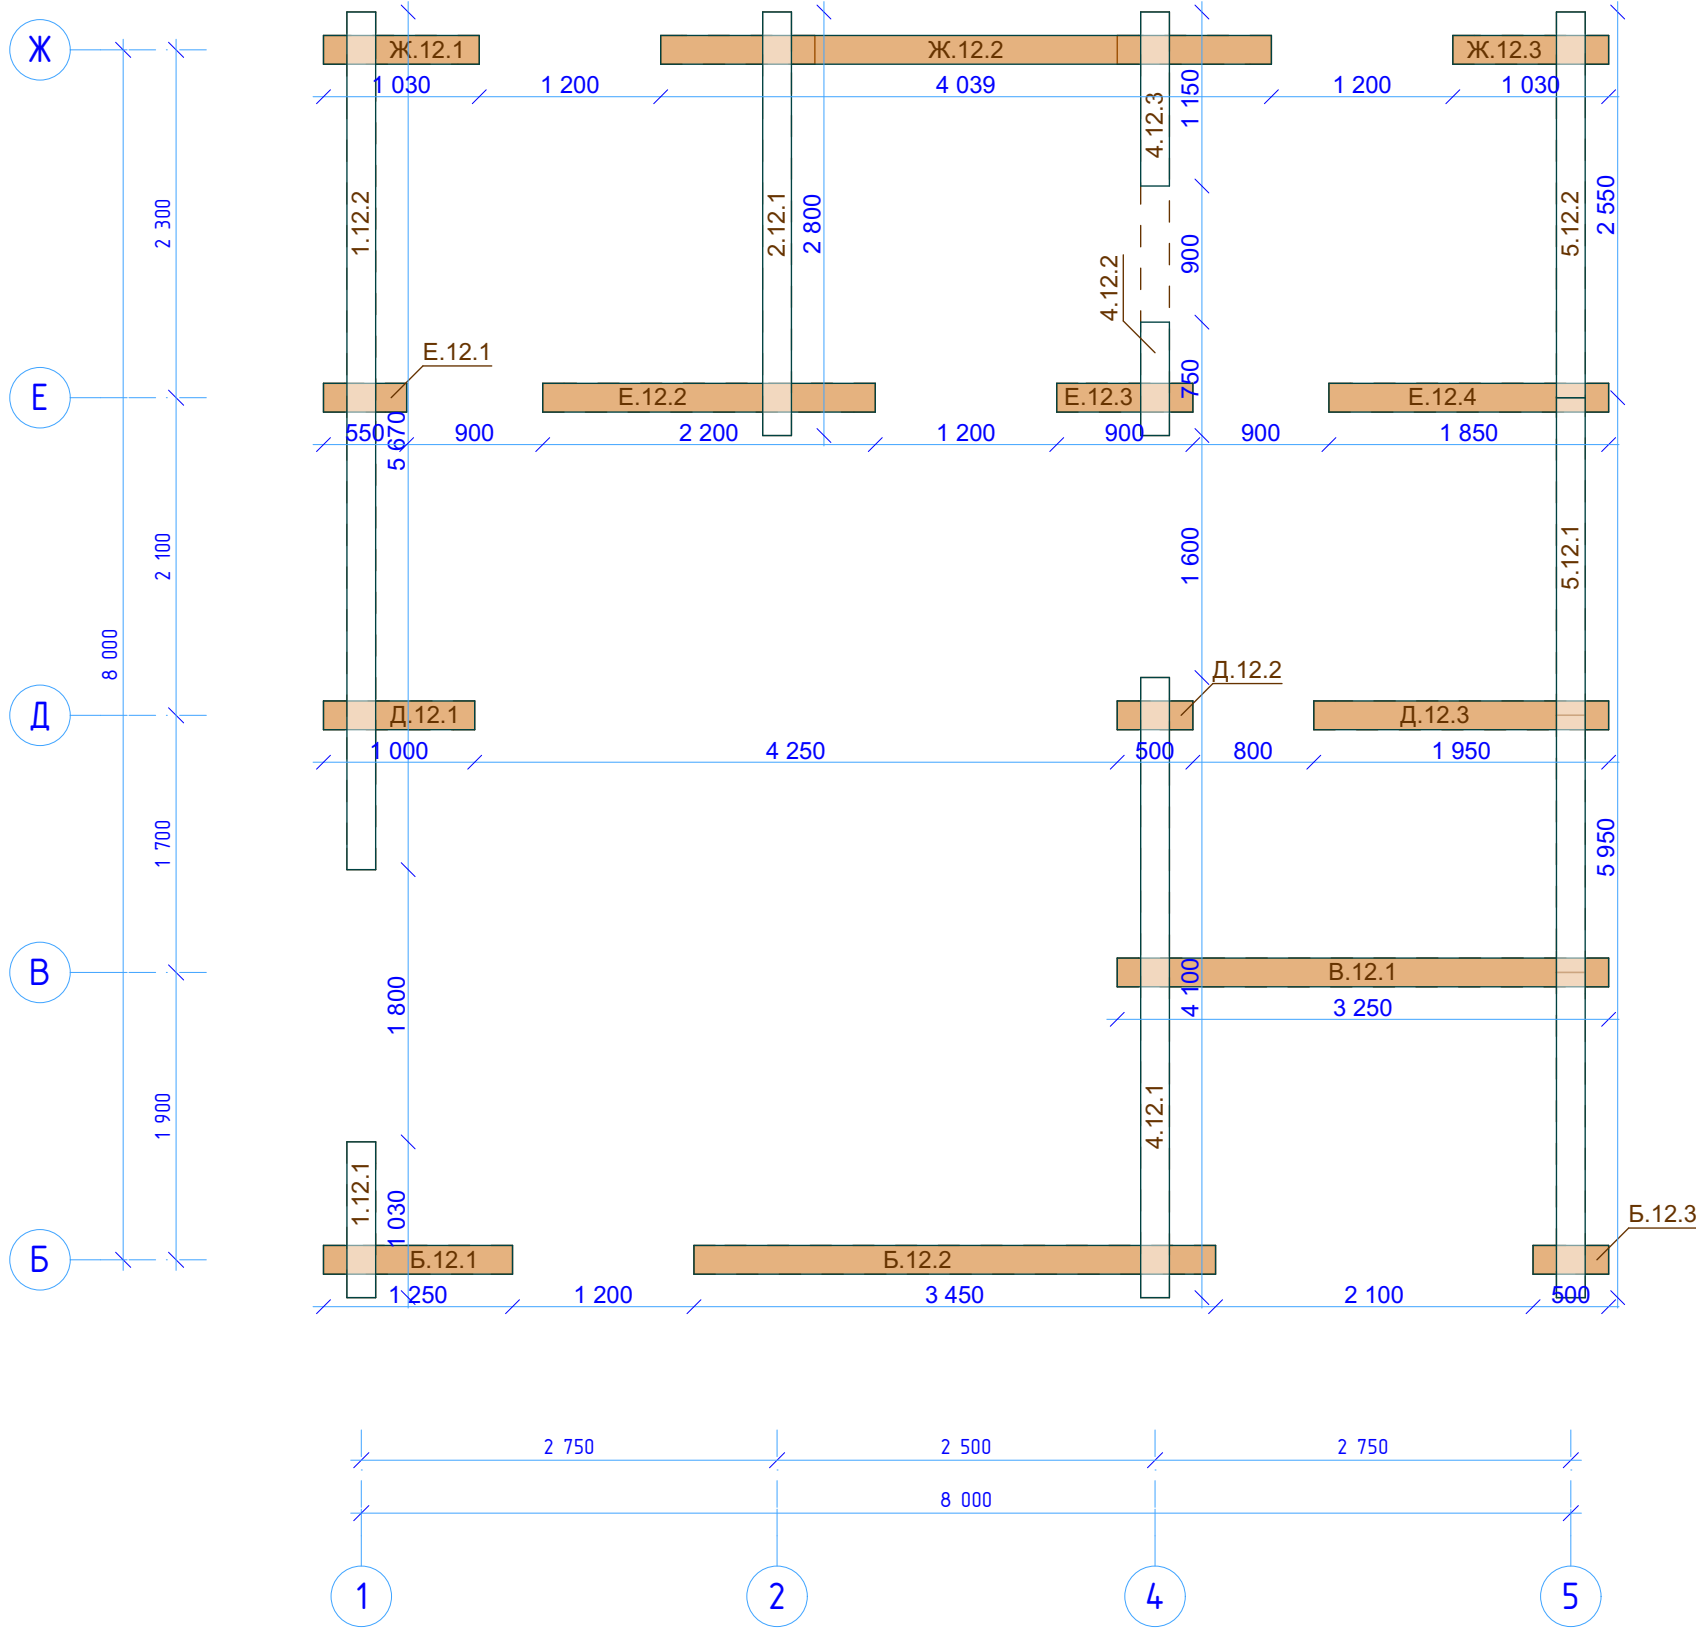


						Заказчик: _____		
Изм.	Кол.уч.	Лист	№Док.	Подп.	Дата	R-14-рб190-8000x8500-2 Дом из ПБ 190x(h)145мм	Стадия	Лист
							Р	62
								Листов
								47
							 kontakt@projectstroy.com http://www.projectstroy.com	

Инв. № подл.	Подп. и дата	Взам. инв. №	projectstroy.com	

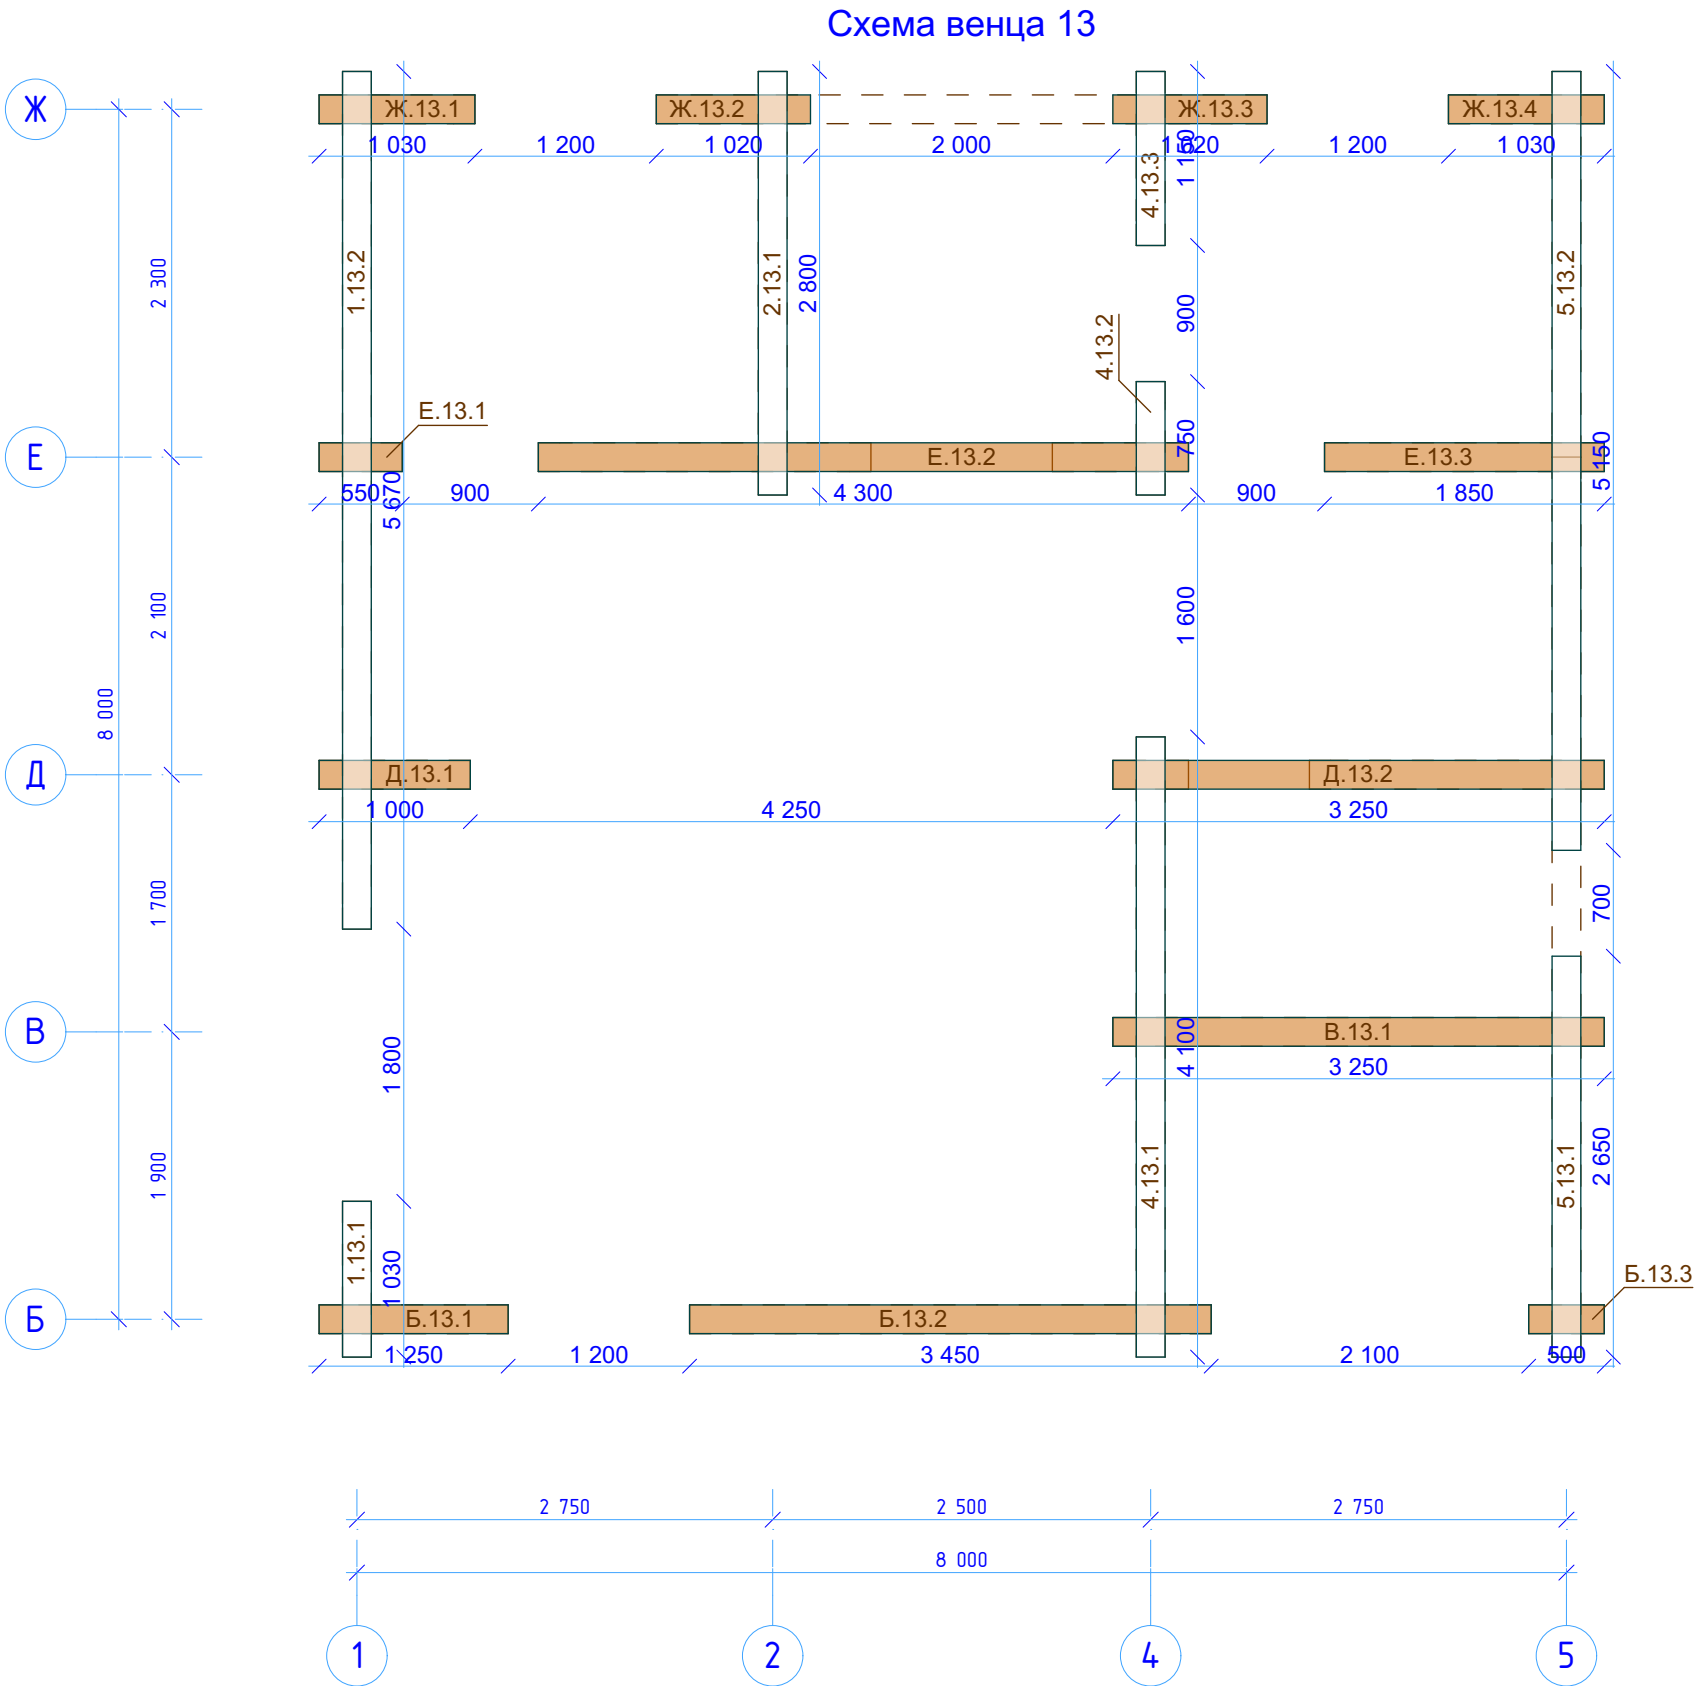


						Заказчик: _____		
Изм.	Кол.уч.	Лист	№Док.	Подп.	Дата	R-14-рб190-8000x8500-2 Дом из ПБ 190x(h)145мм	Стадия	Лист
							Р	63
								Листов
								47
						 kontakt@projectstroy.com http://www.projectstroy.com		

Схема венца 14

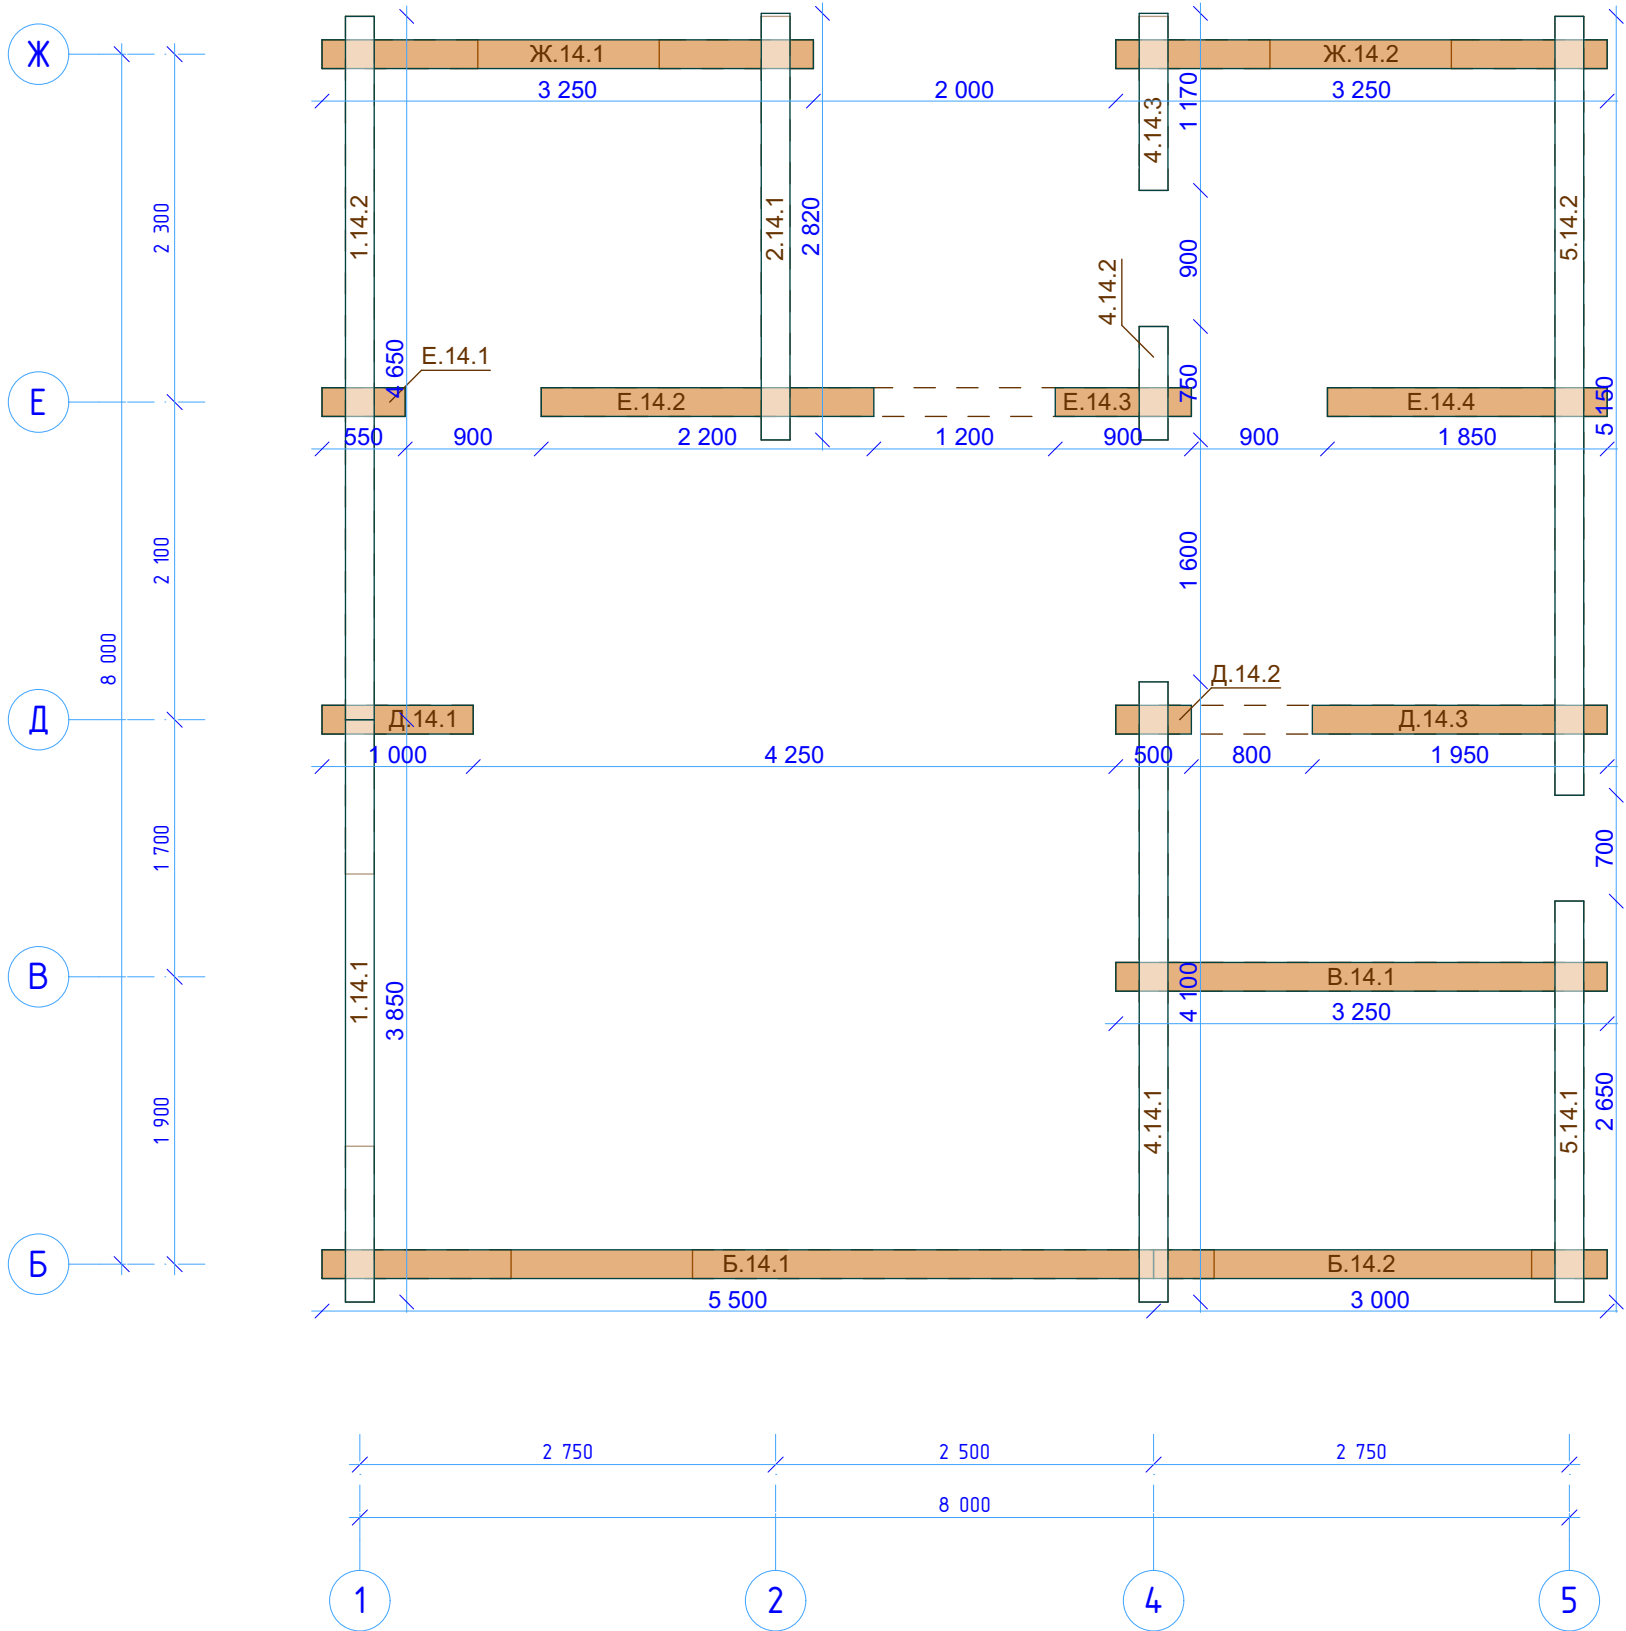


Инв. № подл.	Подп. и дата	Взам. инв. №	projectstroy.com	

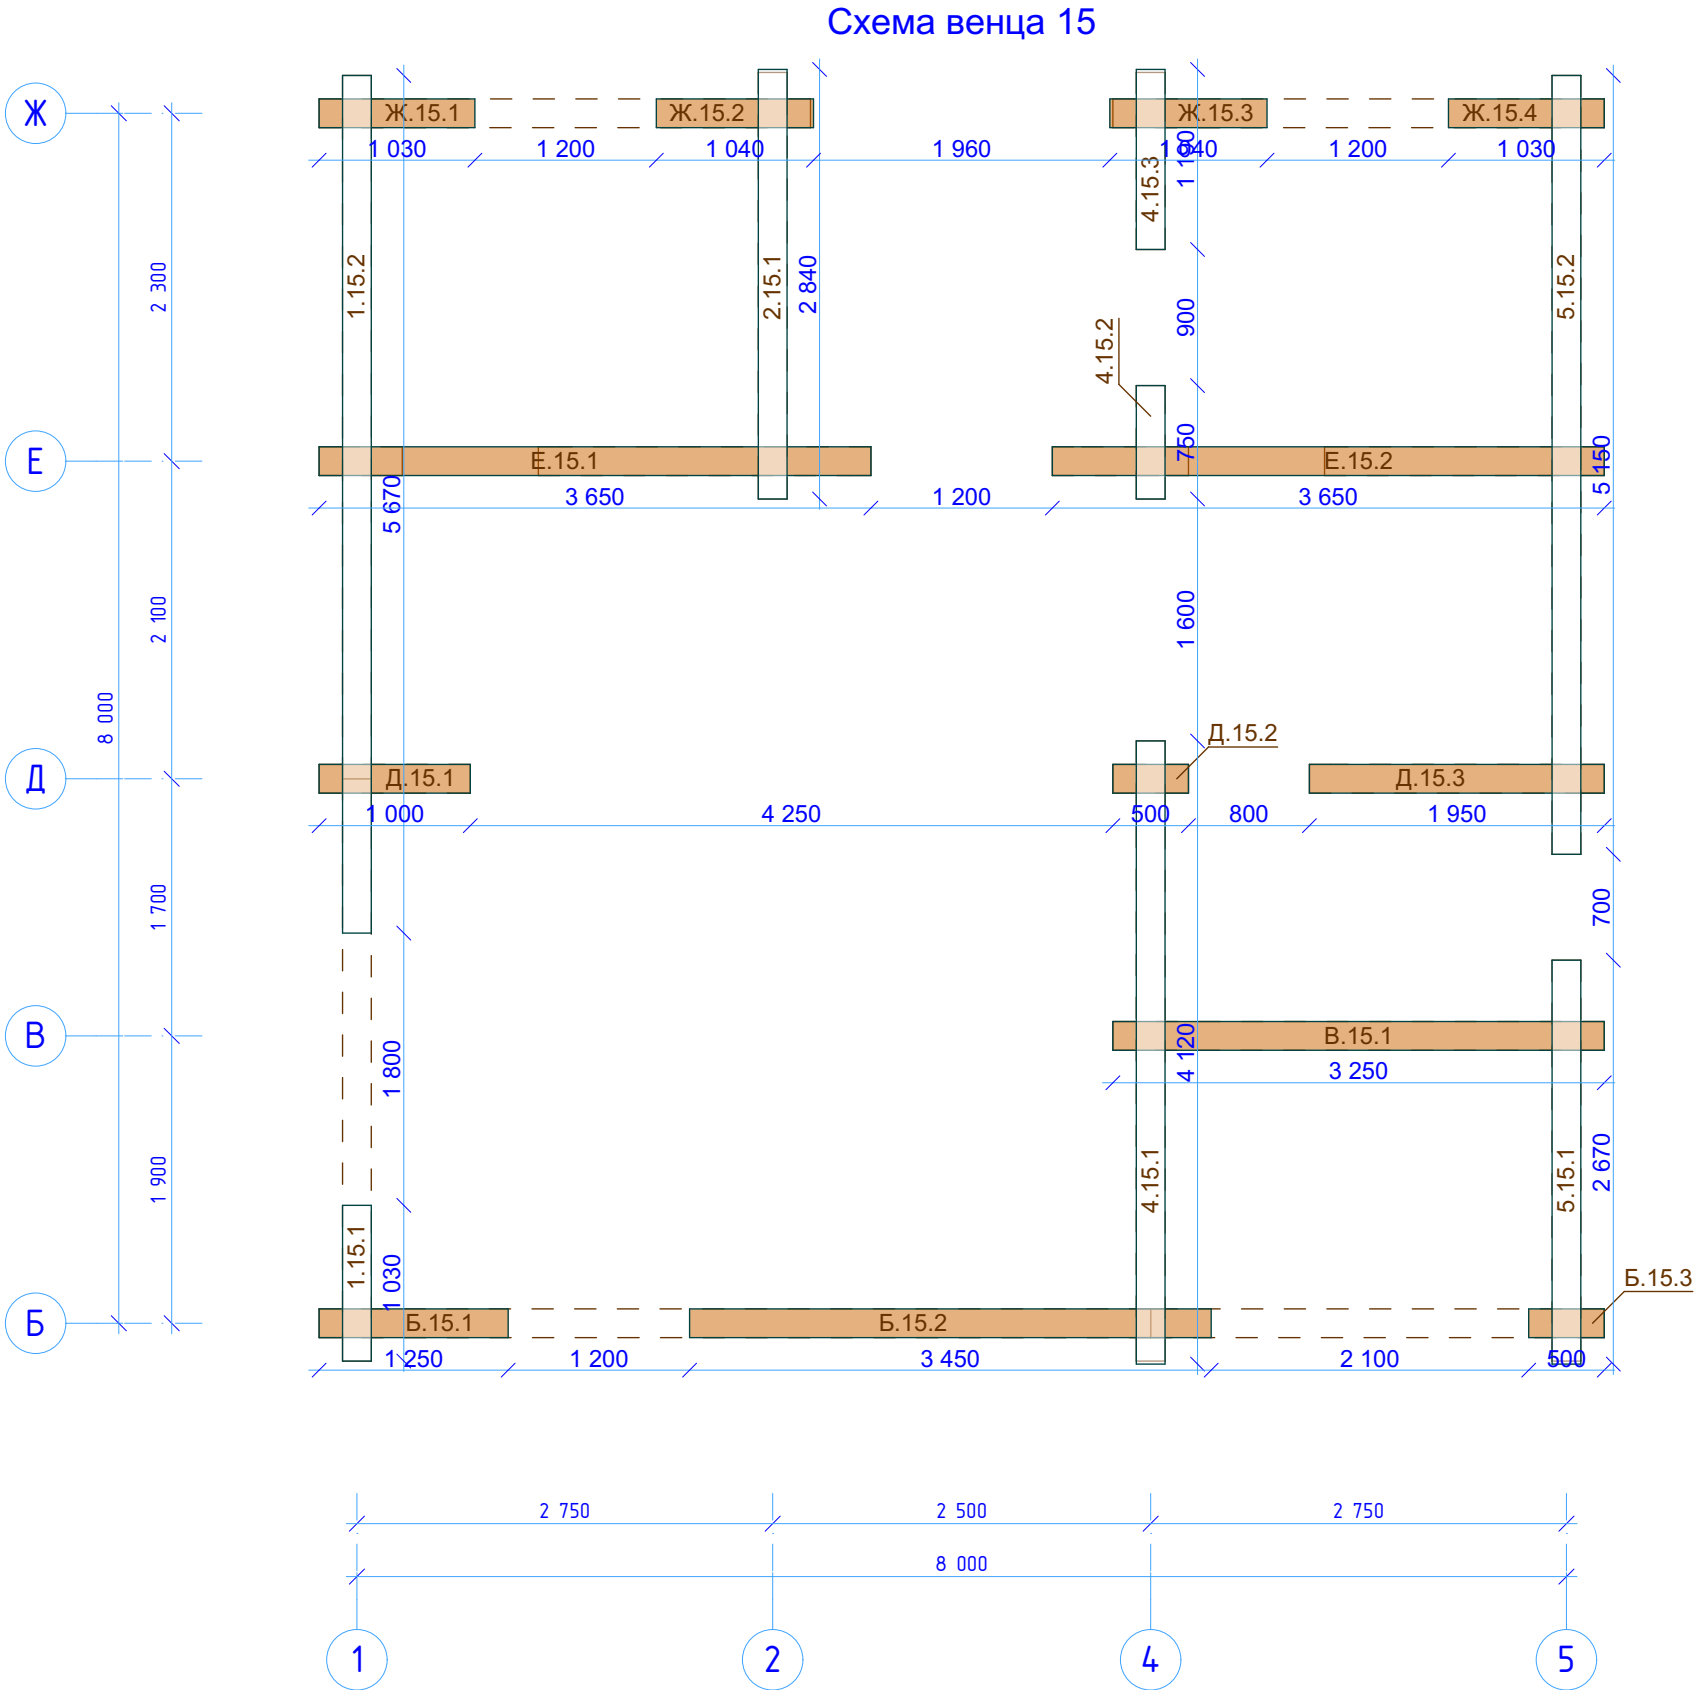

						Заказчик: _____		
Изм.	Колуч.	Лист	№Док.	Подп.	Дата	R-14-рб190-8000x8500-2 Дом из ПБ 190x(h)145мм	Стадия	Лист
							Р	65
							 kontakt@projectstroy.com http://www.projectstroy.com	Листов
								47


Схема венца 16

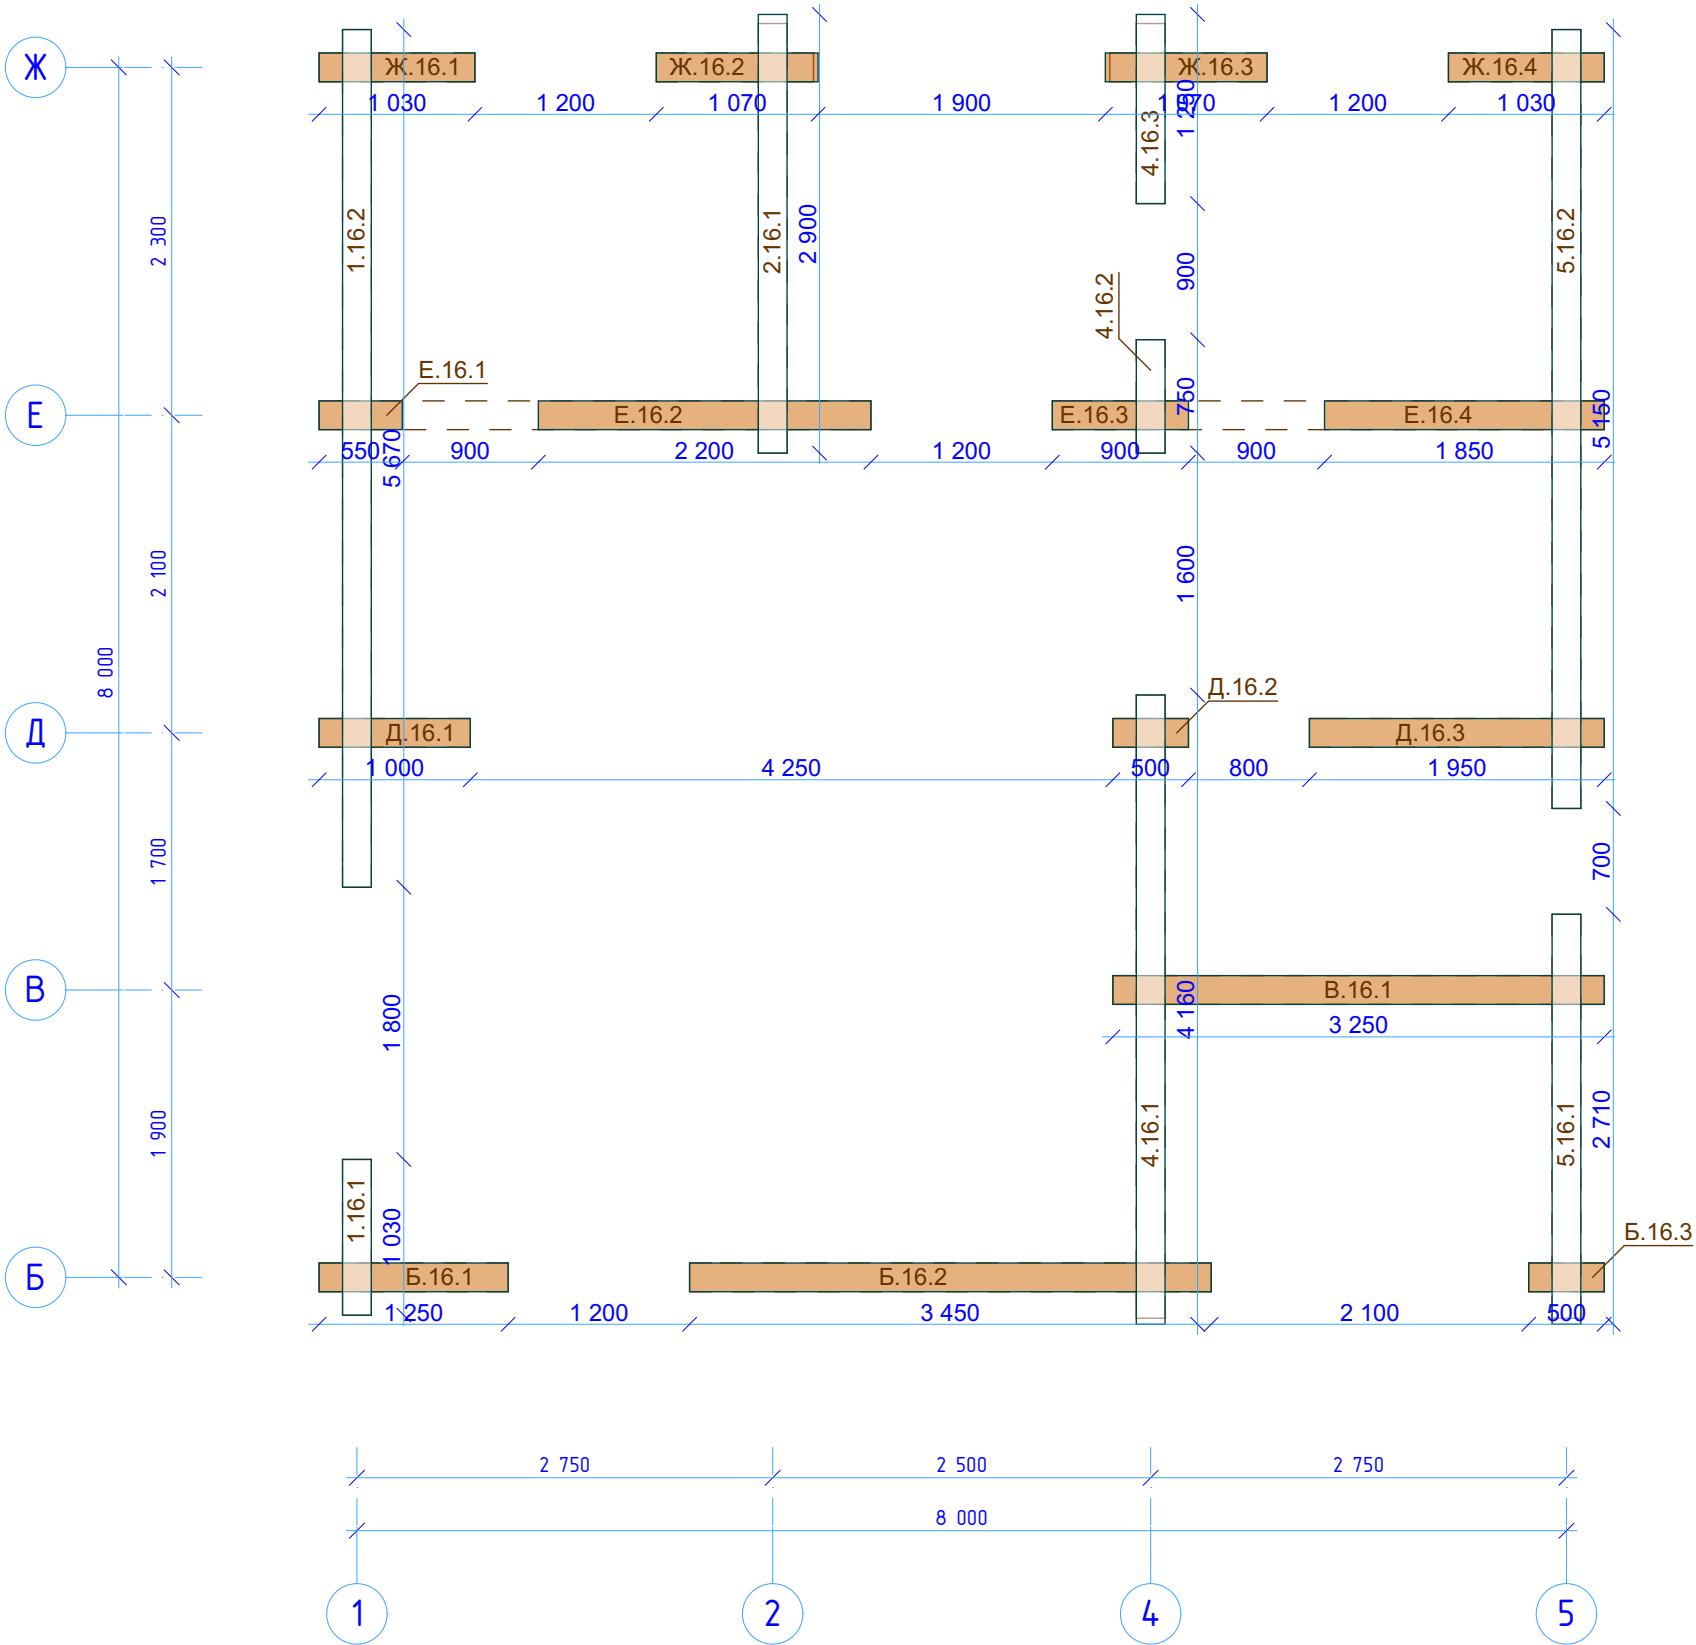

						Заказчик: _____		
Изм.	Колуч.	Лист	№Док.	Подп.	Дата	R-14-рб190-8000x8500-2 Дом из ПБ 190x(h)145мм	Стадия	Лист
							Р	66
								Листов
								47
						контакт@projectstroy.com http://www.projectstroy.com		

Инв. № подл.	Подп. и дата	Взам. инв. №	projectstroy.com	


Схема венца 17

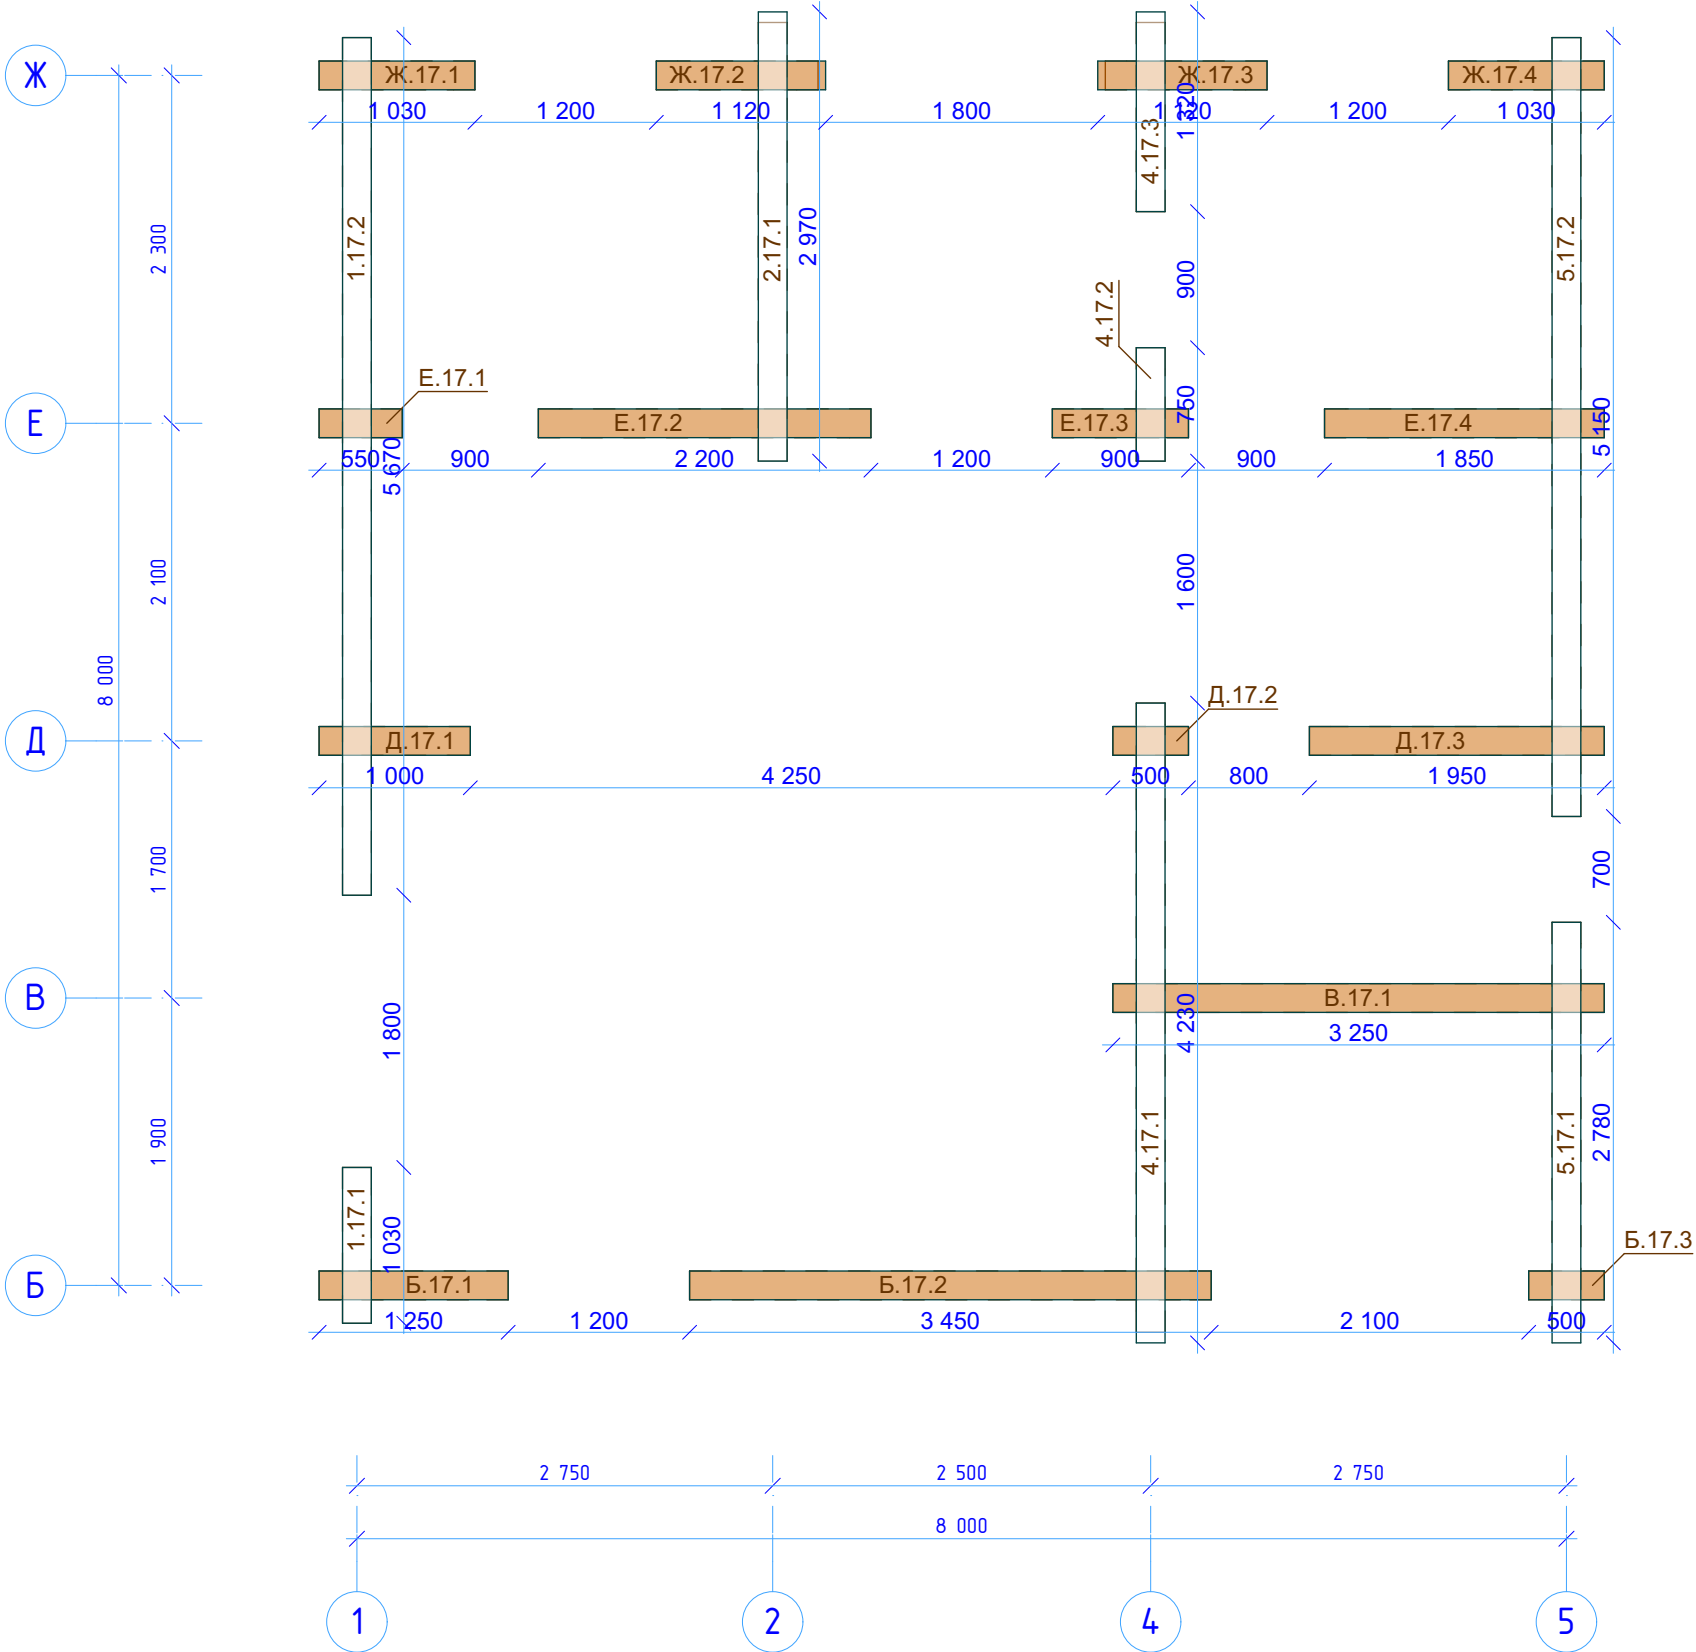

						Заказчик: _____		
Изм.	Кол.уч.	Лист	№Док.	Подп.	Дата	R-14-рб190-8000x8500-2 Дом из ПБ 190x(h)145мм	Стадия	Лист
							Р	67
								Листов
								47
							 kontakt@projectstroy.com http://www.projectstroy.com	

Инв. № подл.		Подп. и дата	Взам. инв. №	projectstroy.com	


Схема венца 18

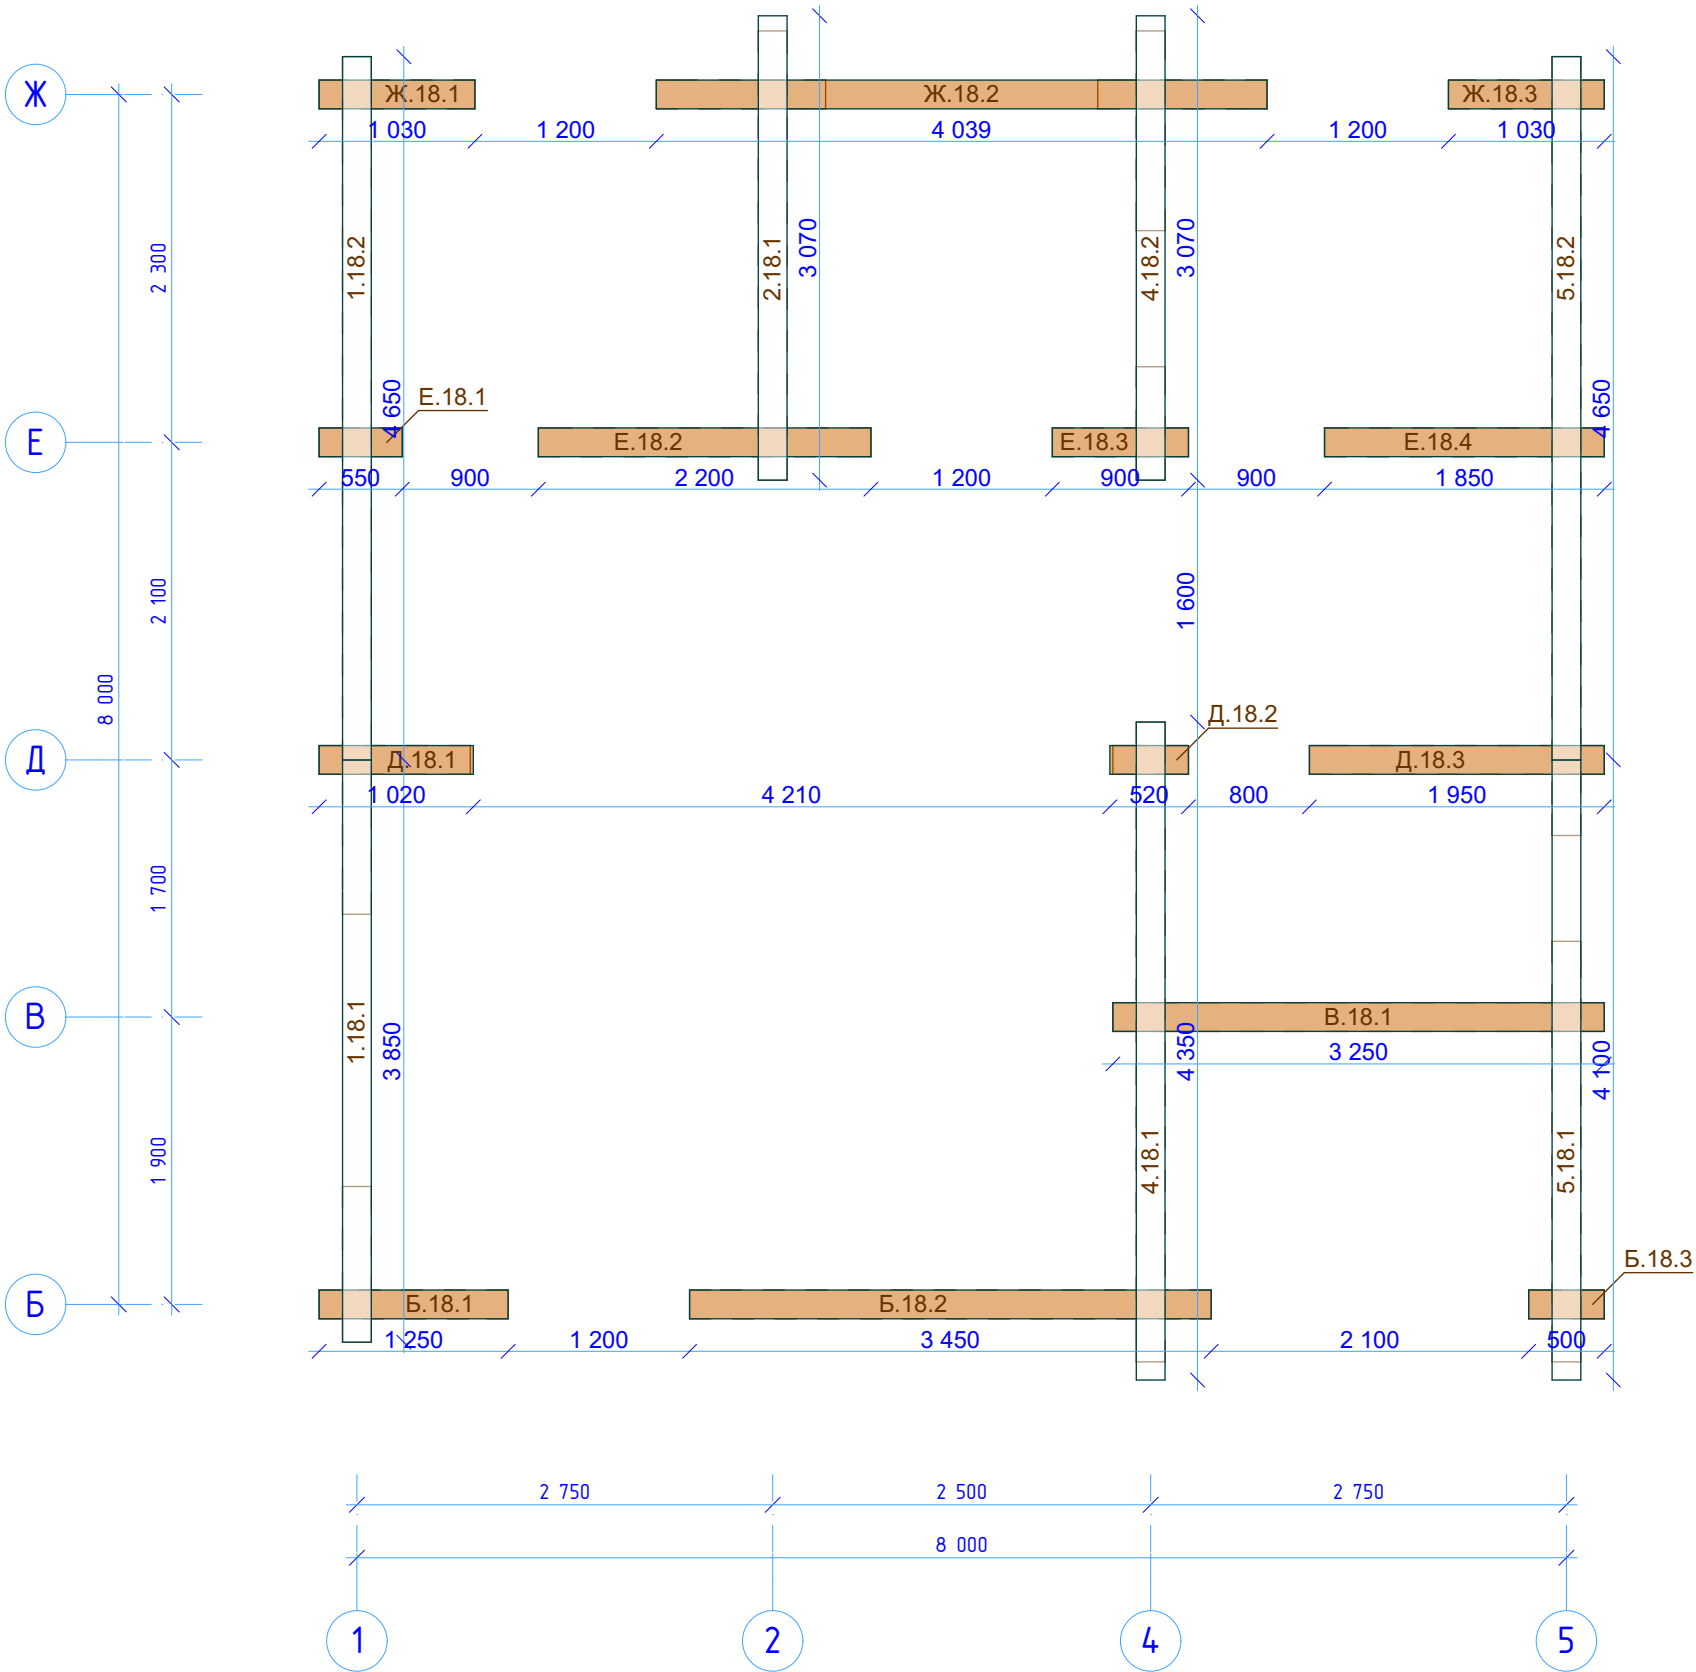

						Заказчик: _____		
Изм.	Кол.уч.	Лист	№Док.	Подп.	Дата	R-14-рб190-8000x8500-2 Дом из ПБ 190x(h)145мм	Стадия	Лист
							Р	68
								Листов
								47
							 kontakt@projectstroy.com http://www.projectstroy.com	


Инв. № подл.	Подп. и дата	Взам. инв. №	projectstroy.com	

Схема венца 19

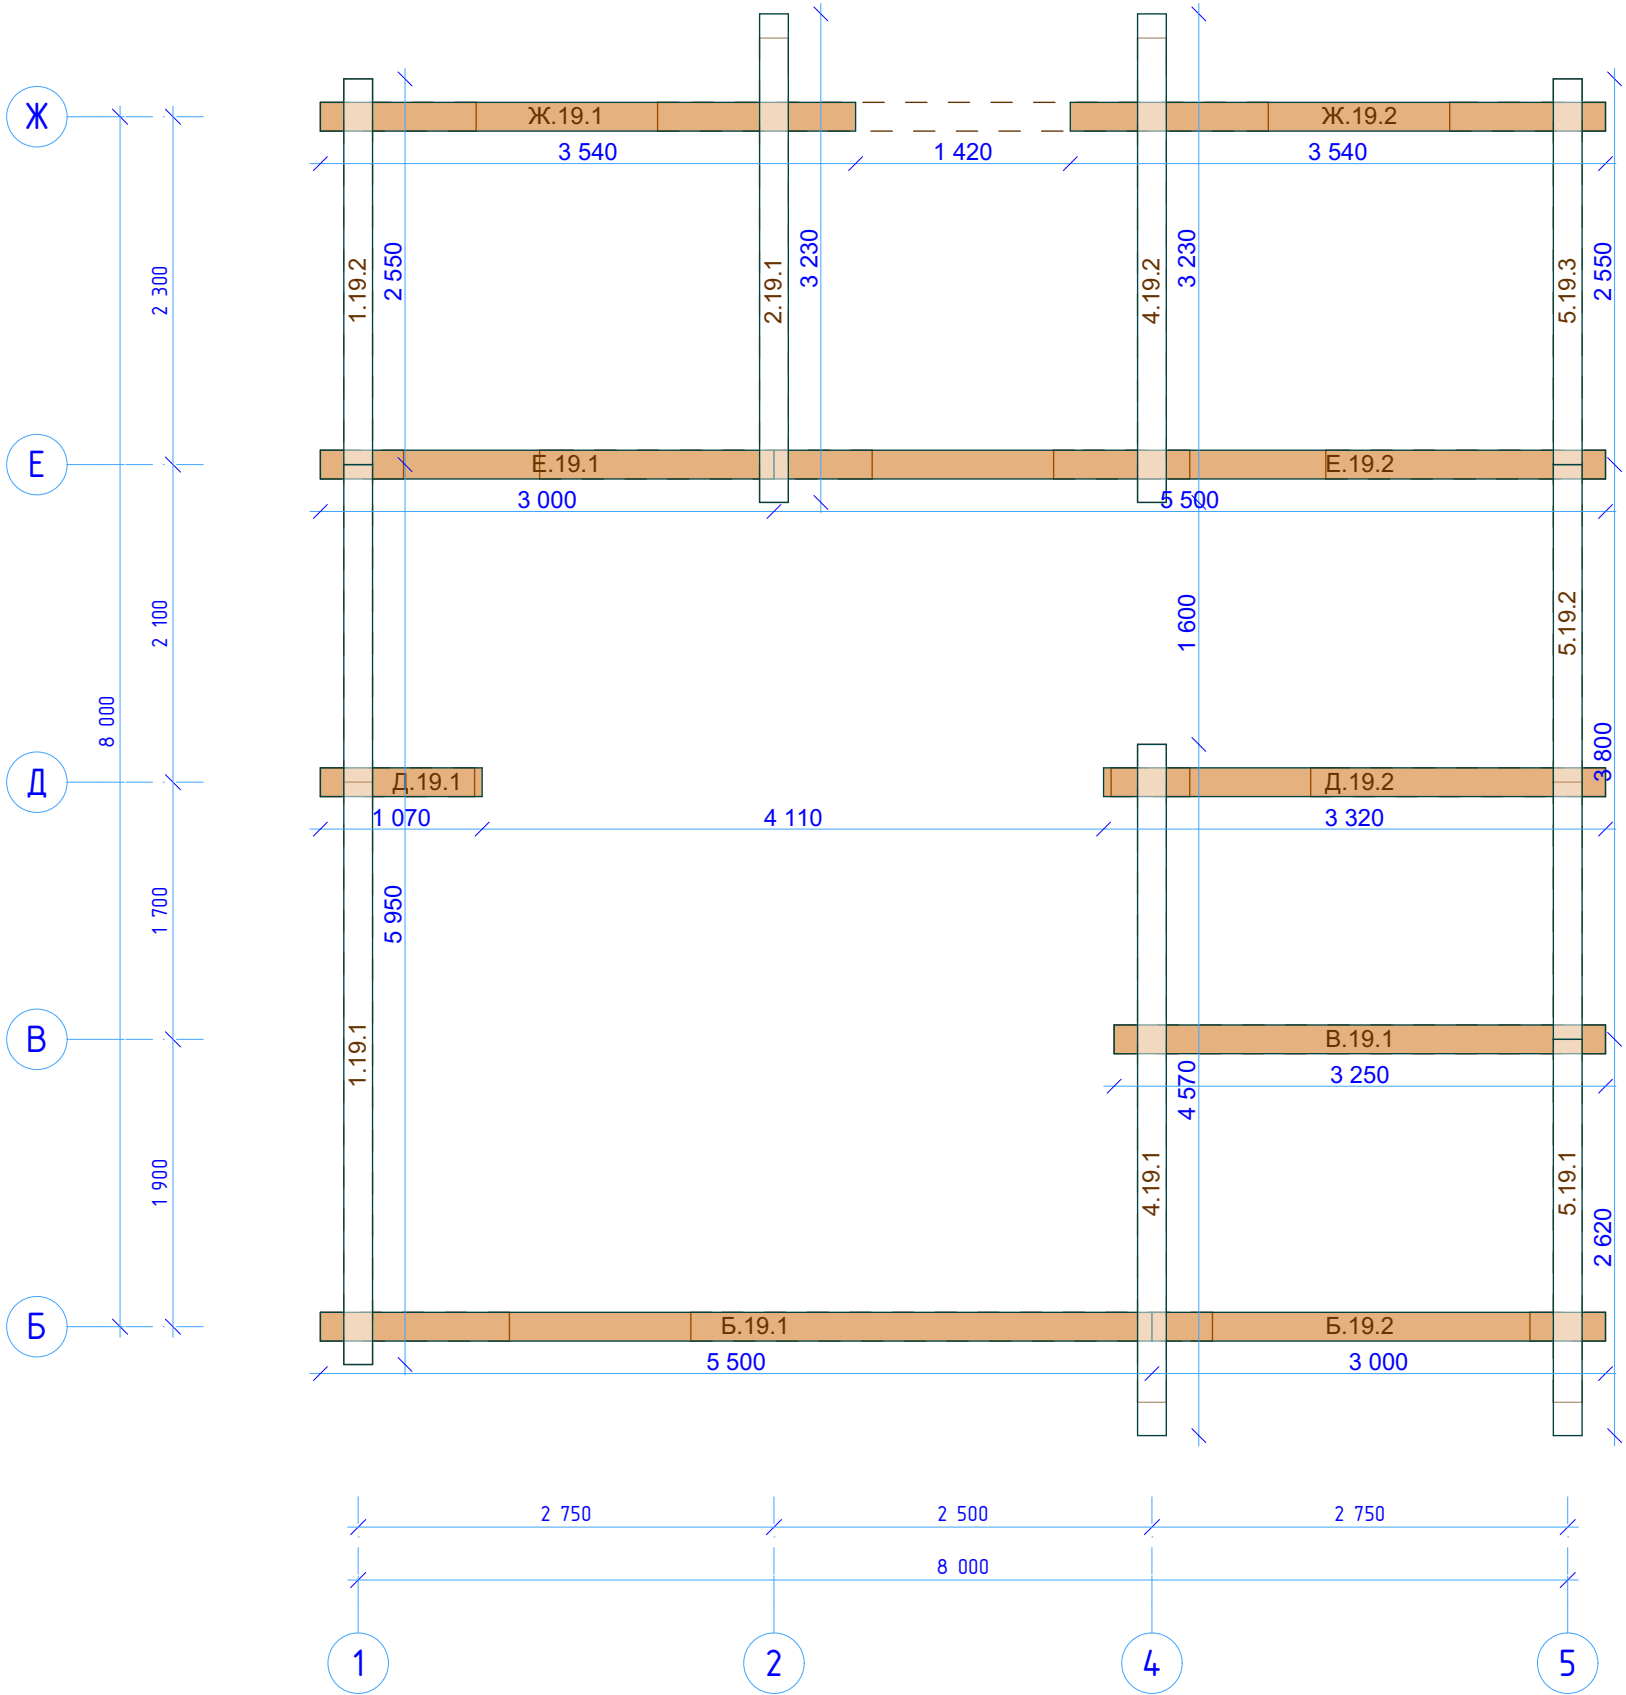

Изм.	Кол.уч.	Лист	№Док.	Подп.	Дата	Заказчик: _____		
						Стадия	Лист	Листов
						Р	69	47
						R-14-рб190-8000x8500-2		
						Дом из ПБ 190x(h)145мм		
						 kontakt@projectstroy.com http://www.projectstroy.com		

Инв. № подл.	Подп. и дата	Взам. инв. №	projectstroy.com	

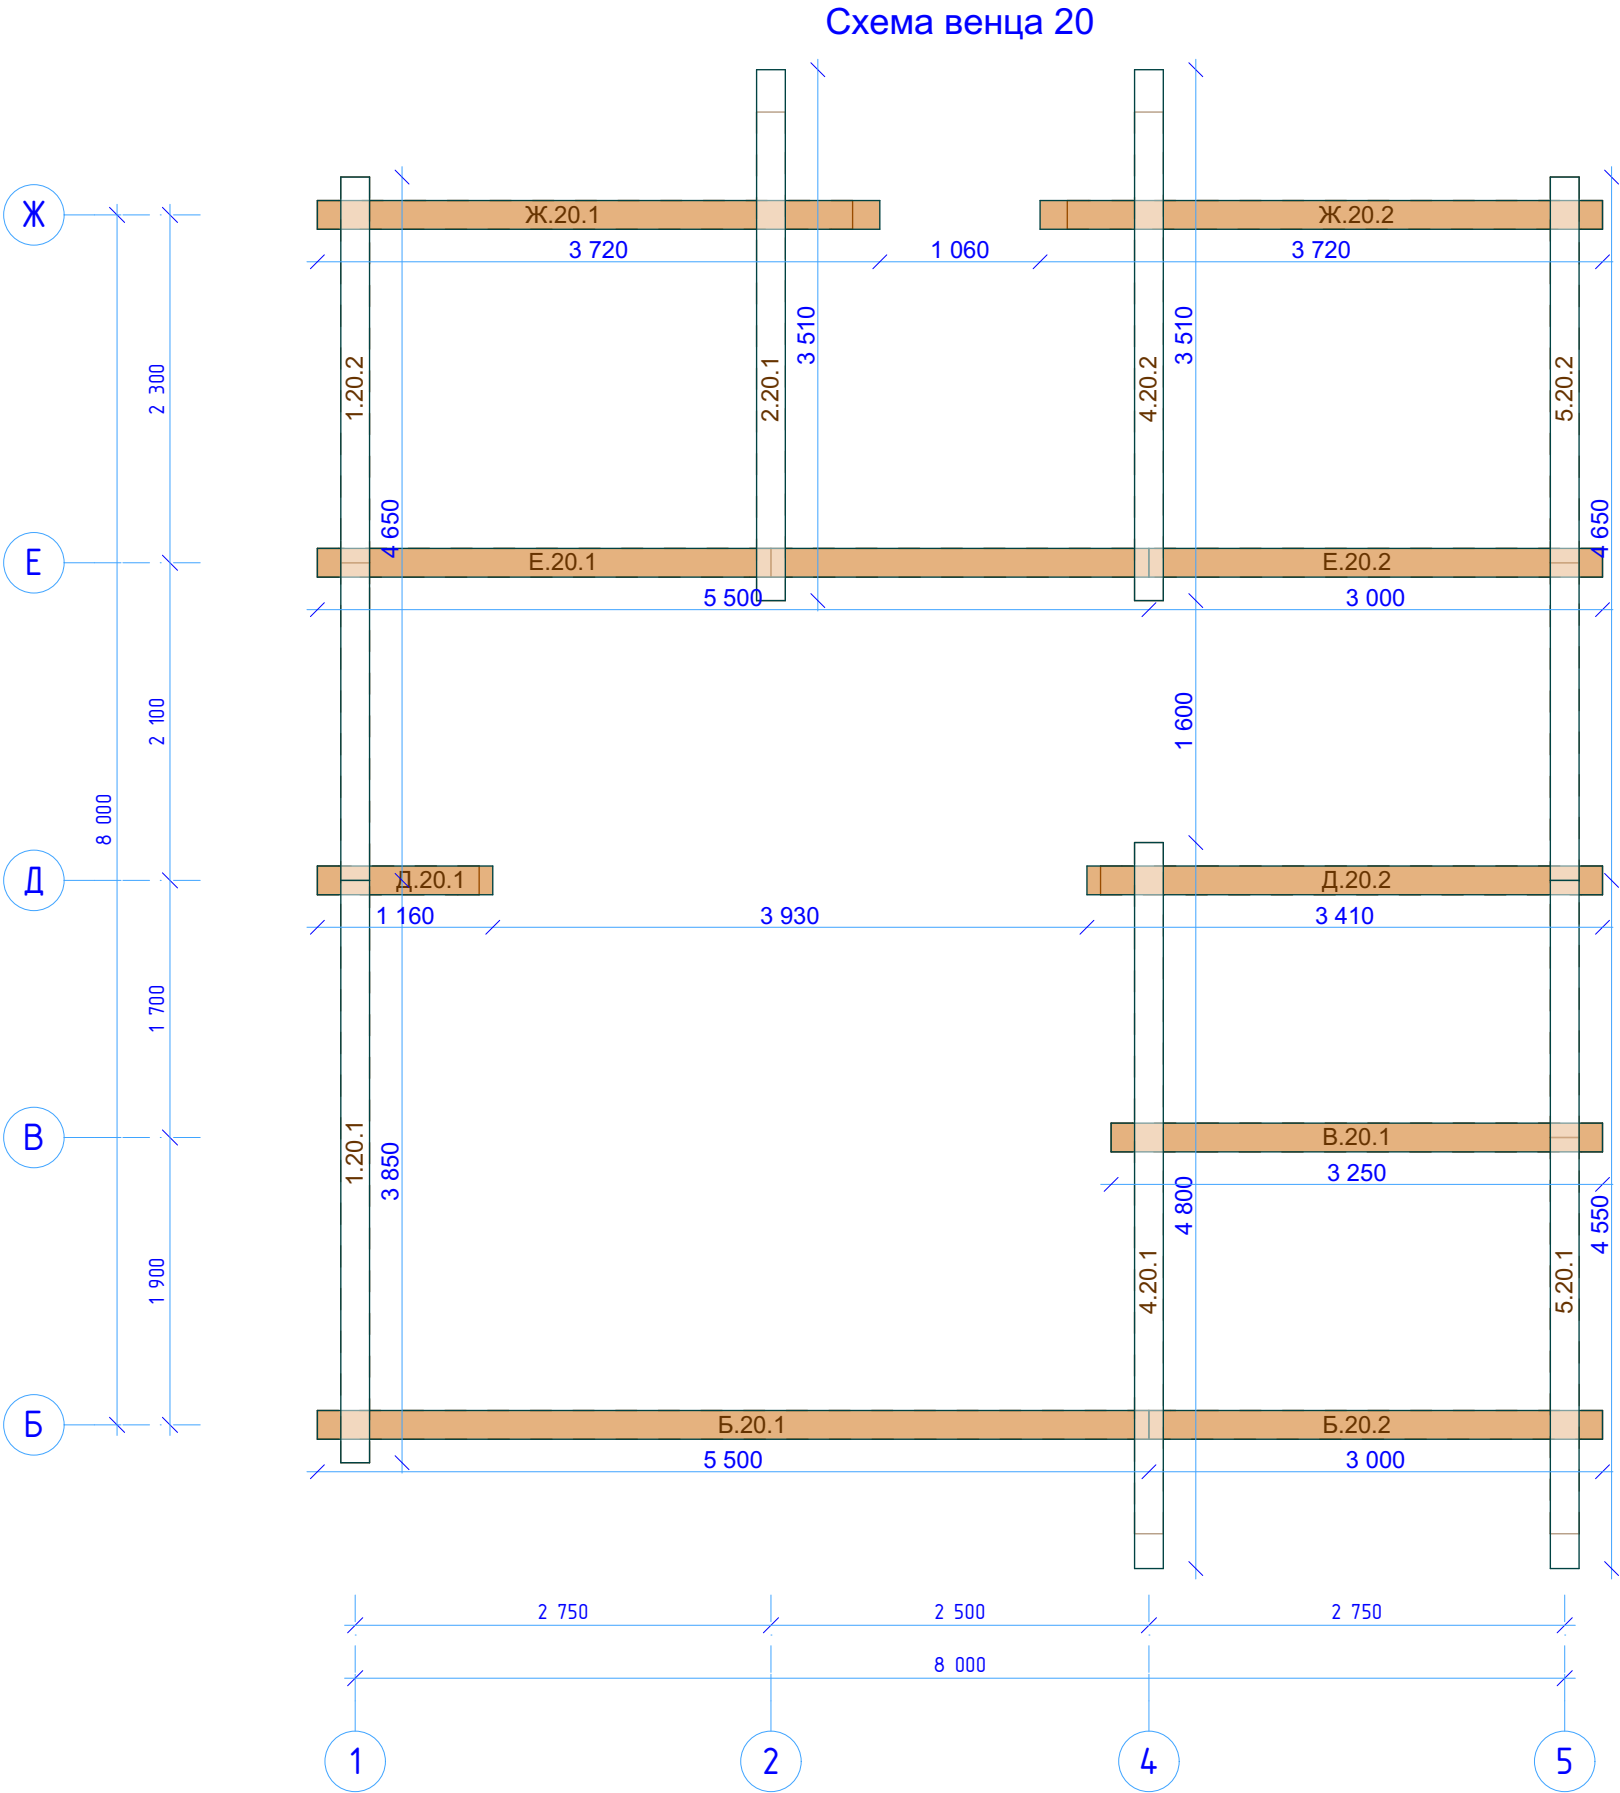

						Заказчик: _____		
Изм.	Кол.уч.	Лист	№Док.	Подп.	Дата	R-14-рб190-8000x8500-2 Дом из ПБ 190x(h)145мм	Стадия	Лист
							Р	70
								Листов
								47
							 kontakt@projectstroy.com http://www.projectstroy.com	

Схема венца 21


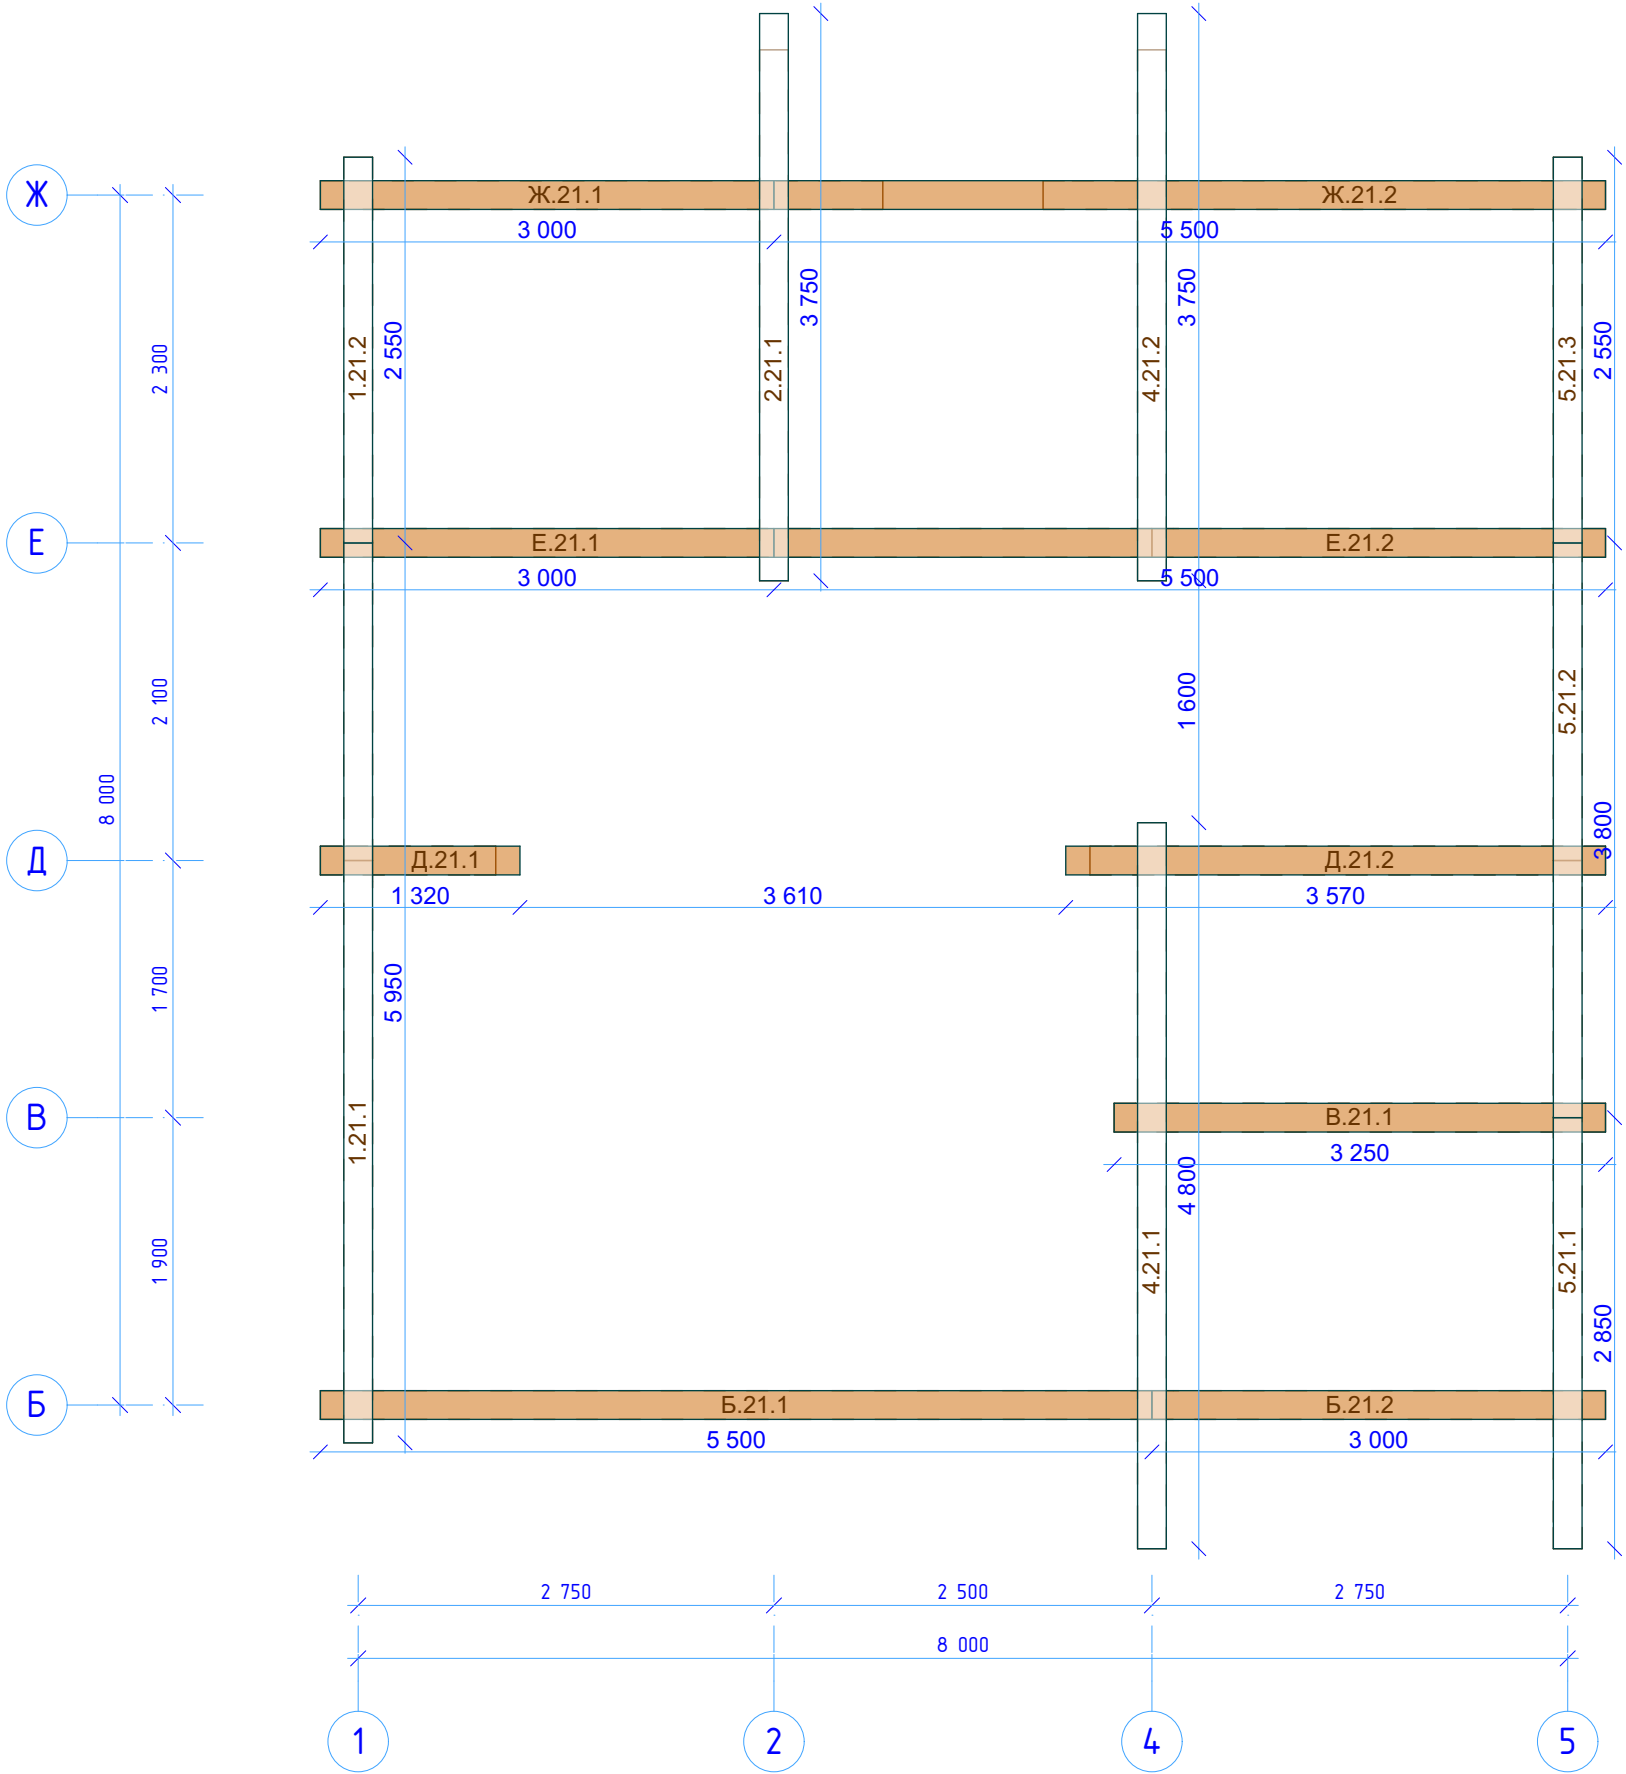



Схема венца 22

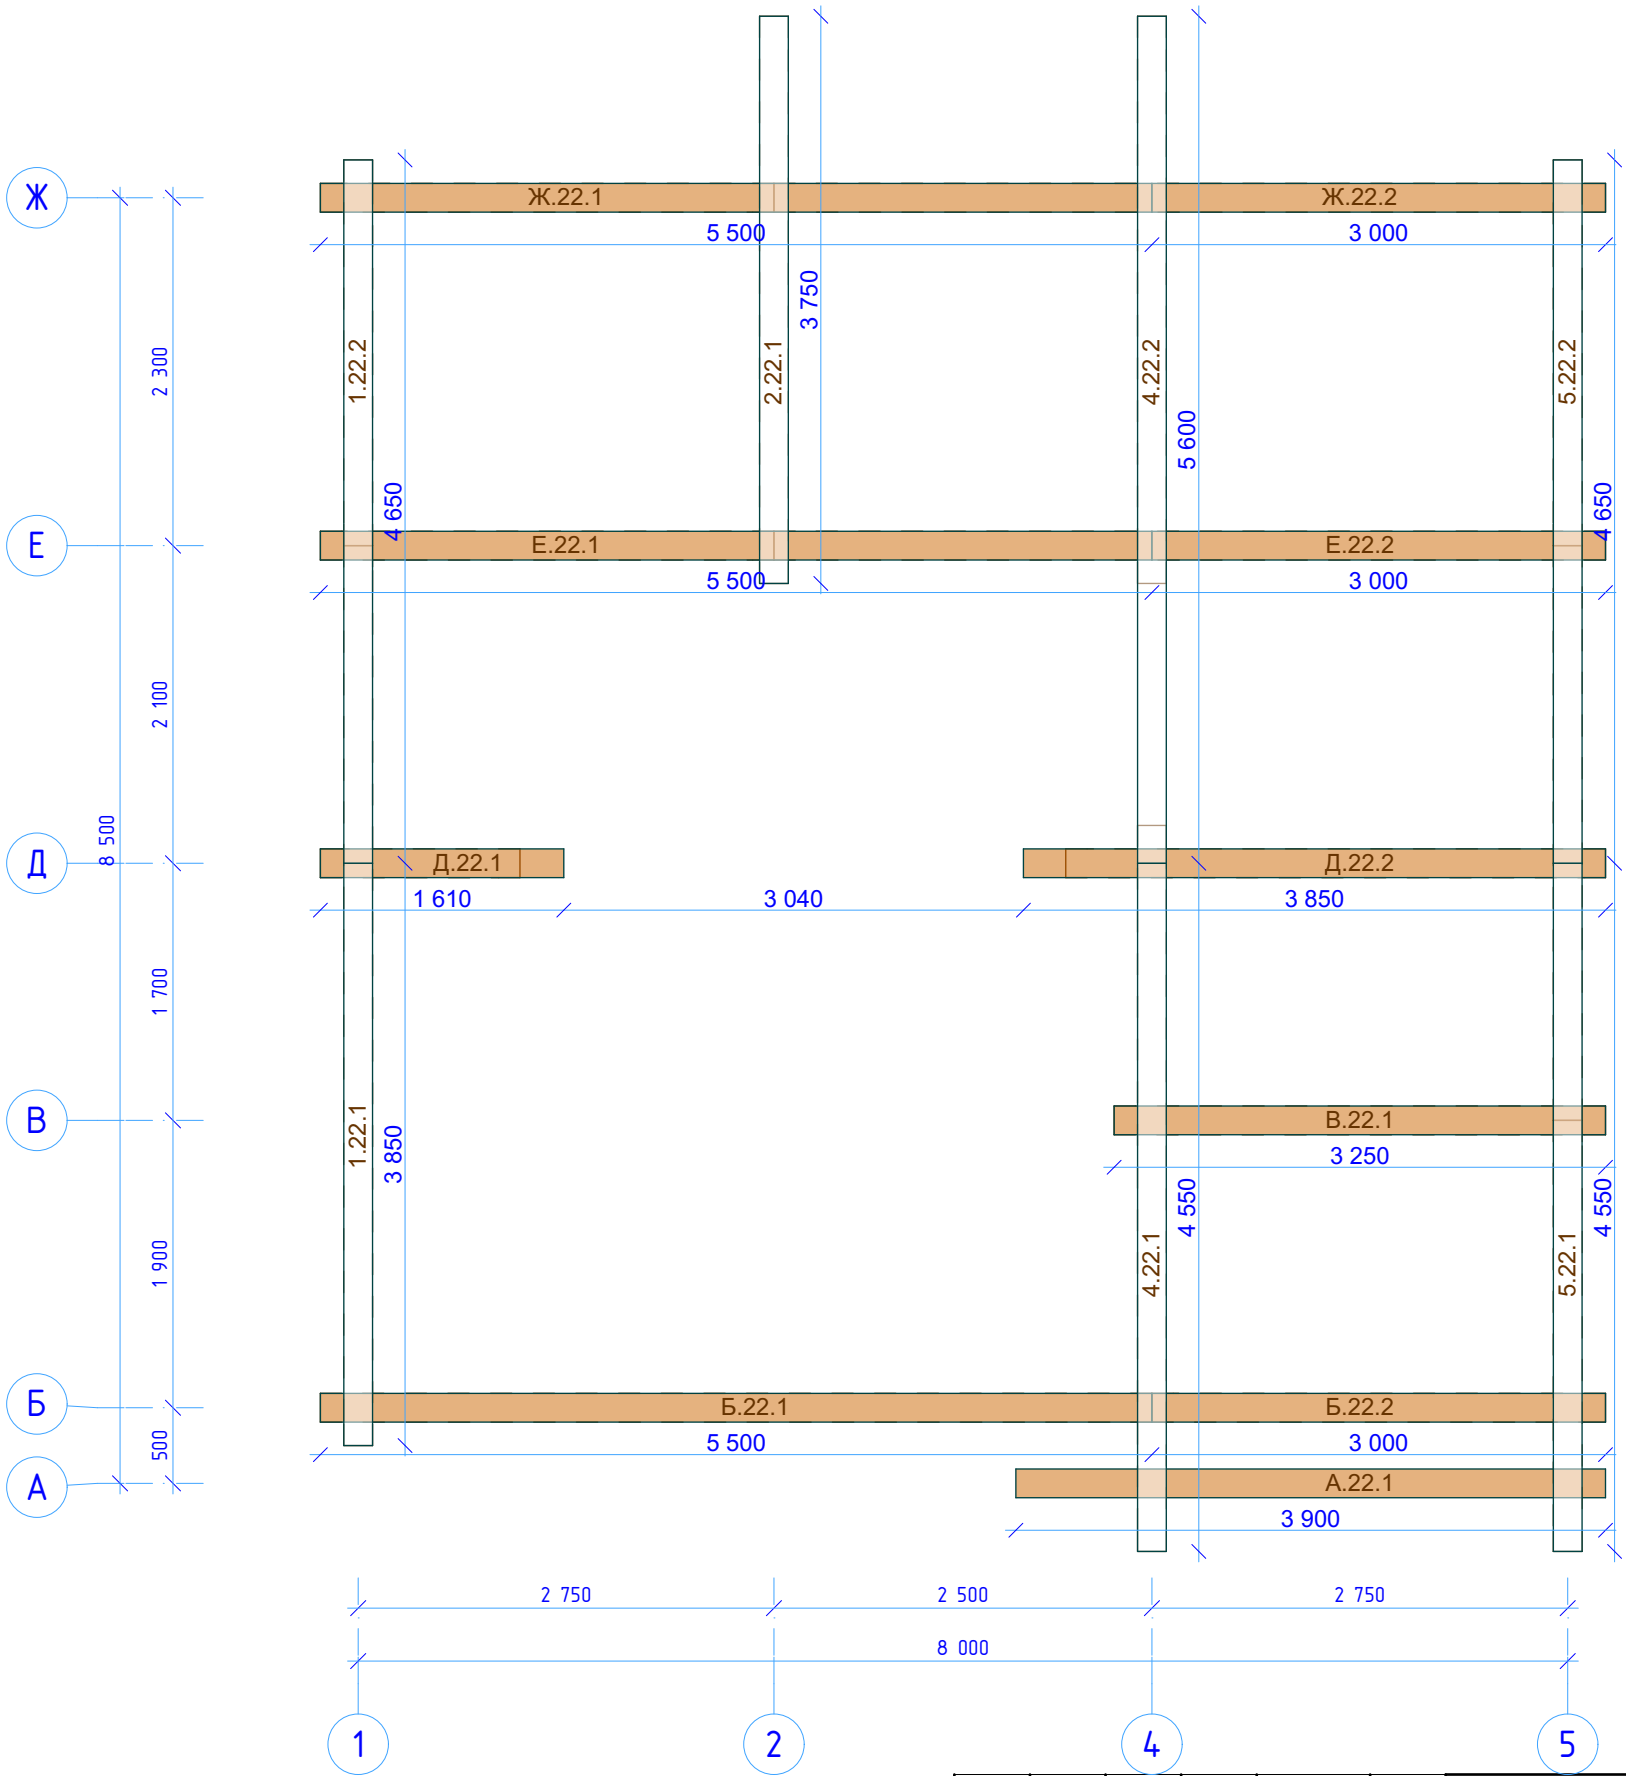

						Заказчик: _____		
Изм.	Кол.уч.	Лист	№Док.	Подп.	Дата	R-14-рб190-8000x8500-2 Дом из ПБ 190x(h)145мм	Стадия	Лист
							Р	72
								Листов
								47
							контакт@projectstroy.com http://www.projectstroy.com	

Инв. № подл.		Подп. и дата	Взам. инв. №	projectstroy.com	


Схема венца 23

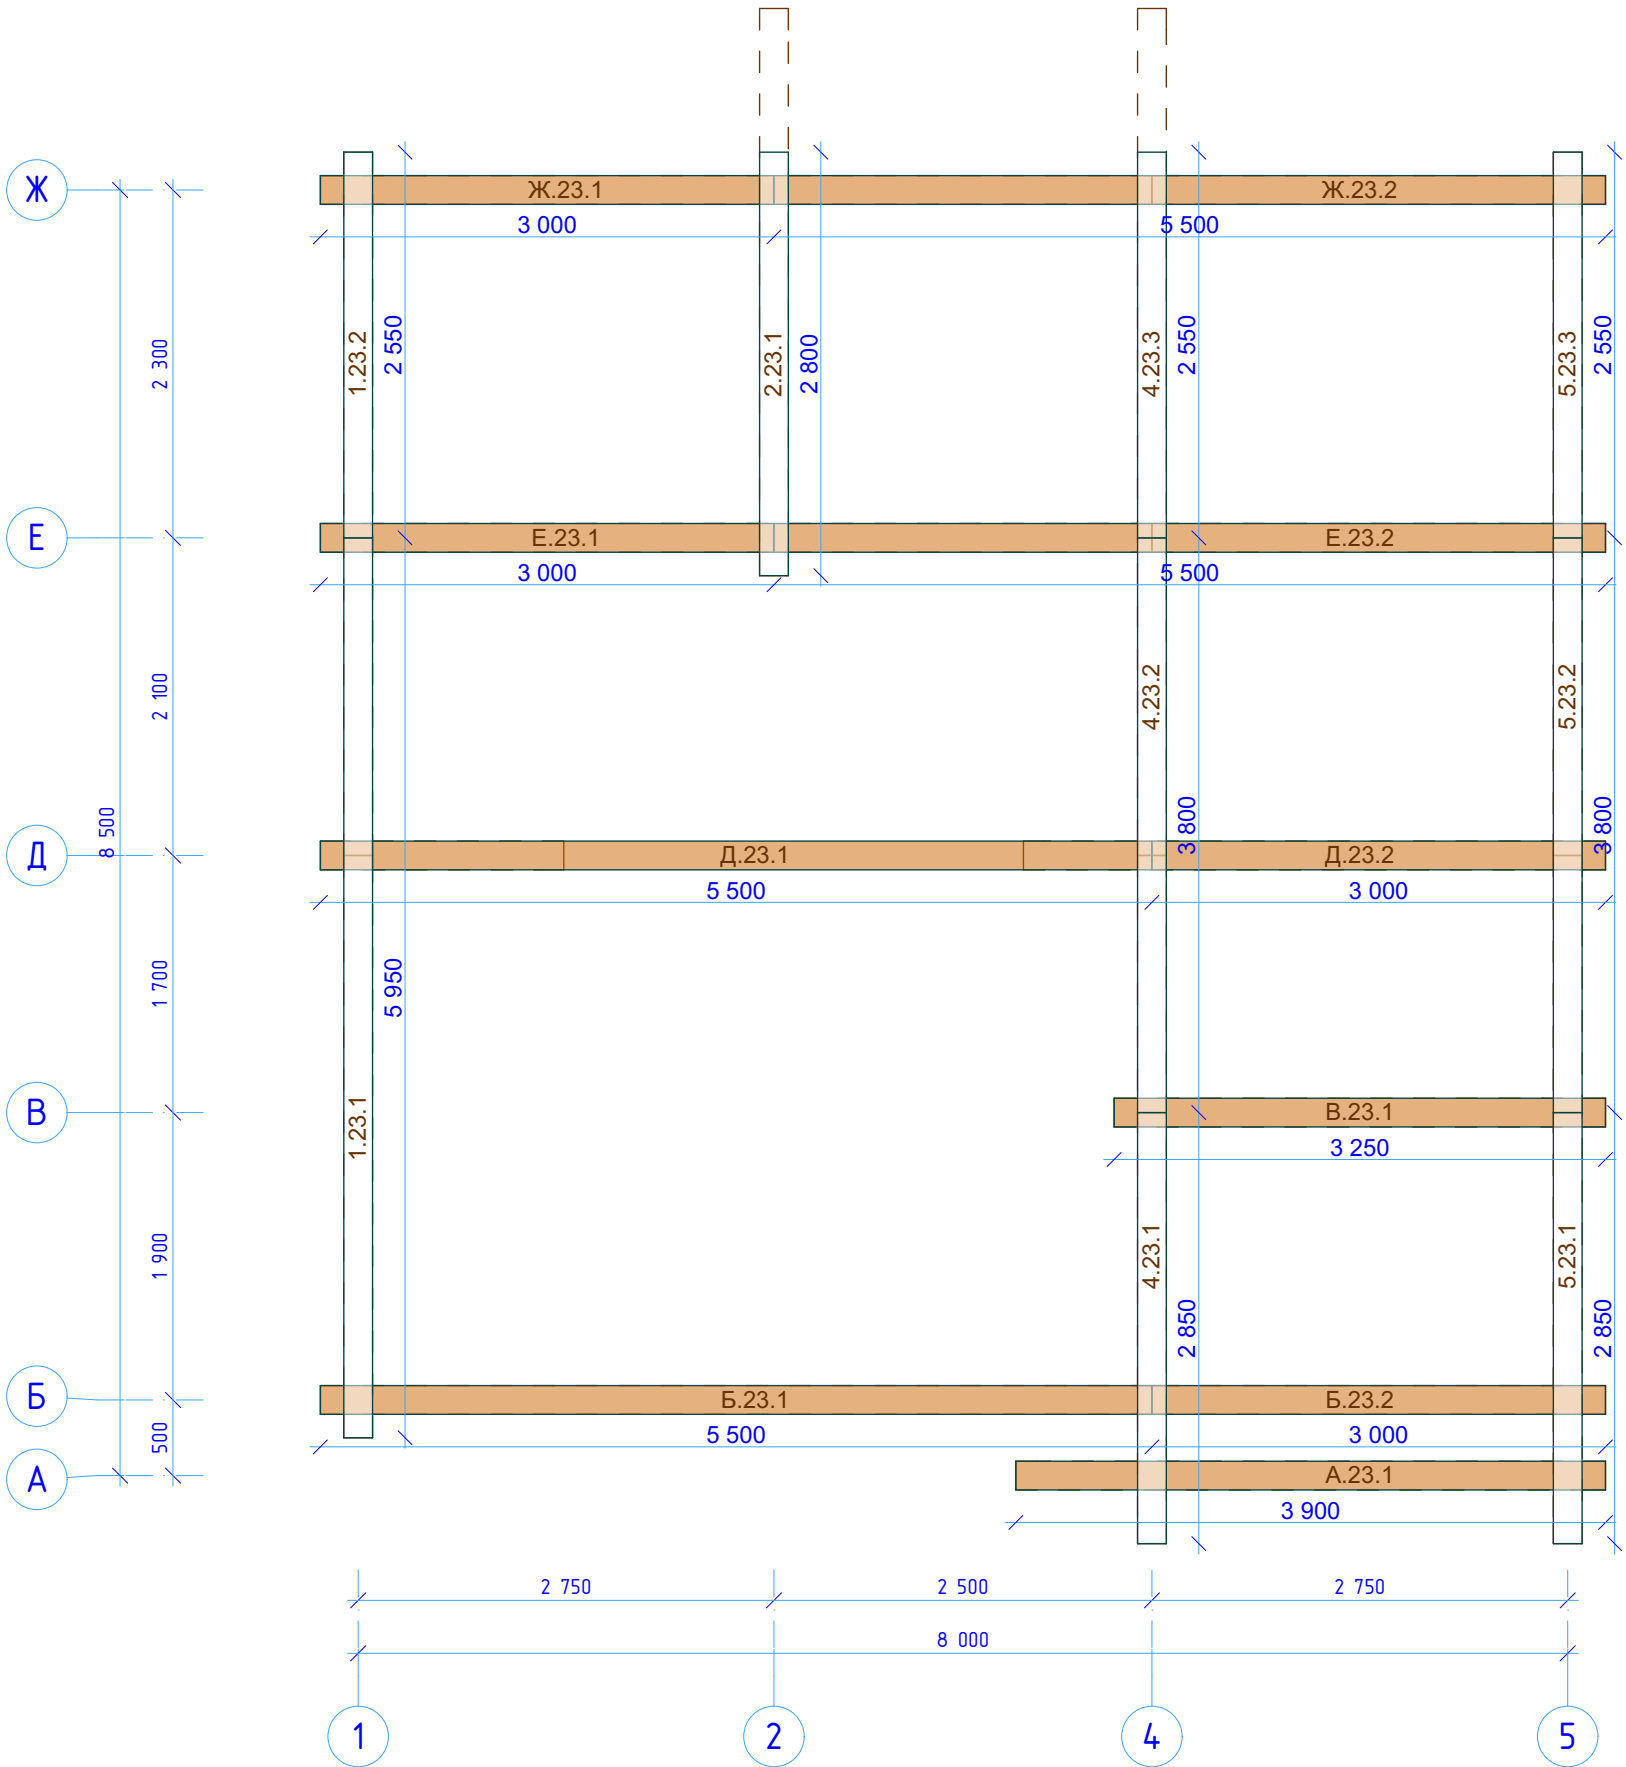

						Заказчик: _____		
Изм.	Кол.уч.	Лист	№Док.	Подп.	Дата	R-14-рб190-8000x8500-2 Дом из ПБ 190x(h)145мм	Стадия	Лист
							Р	73
								Листов
								47
						 kontakt@projectstroy.com http://www.projectstroy.com		

projectstroy.com		Взам. инв. №	
Инв. № подл.	Подп. и дата		


Схема венца 24

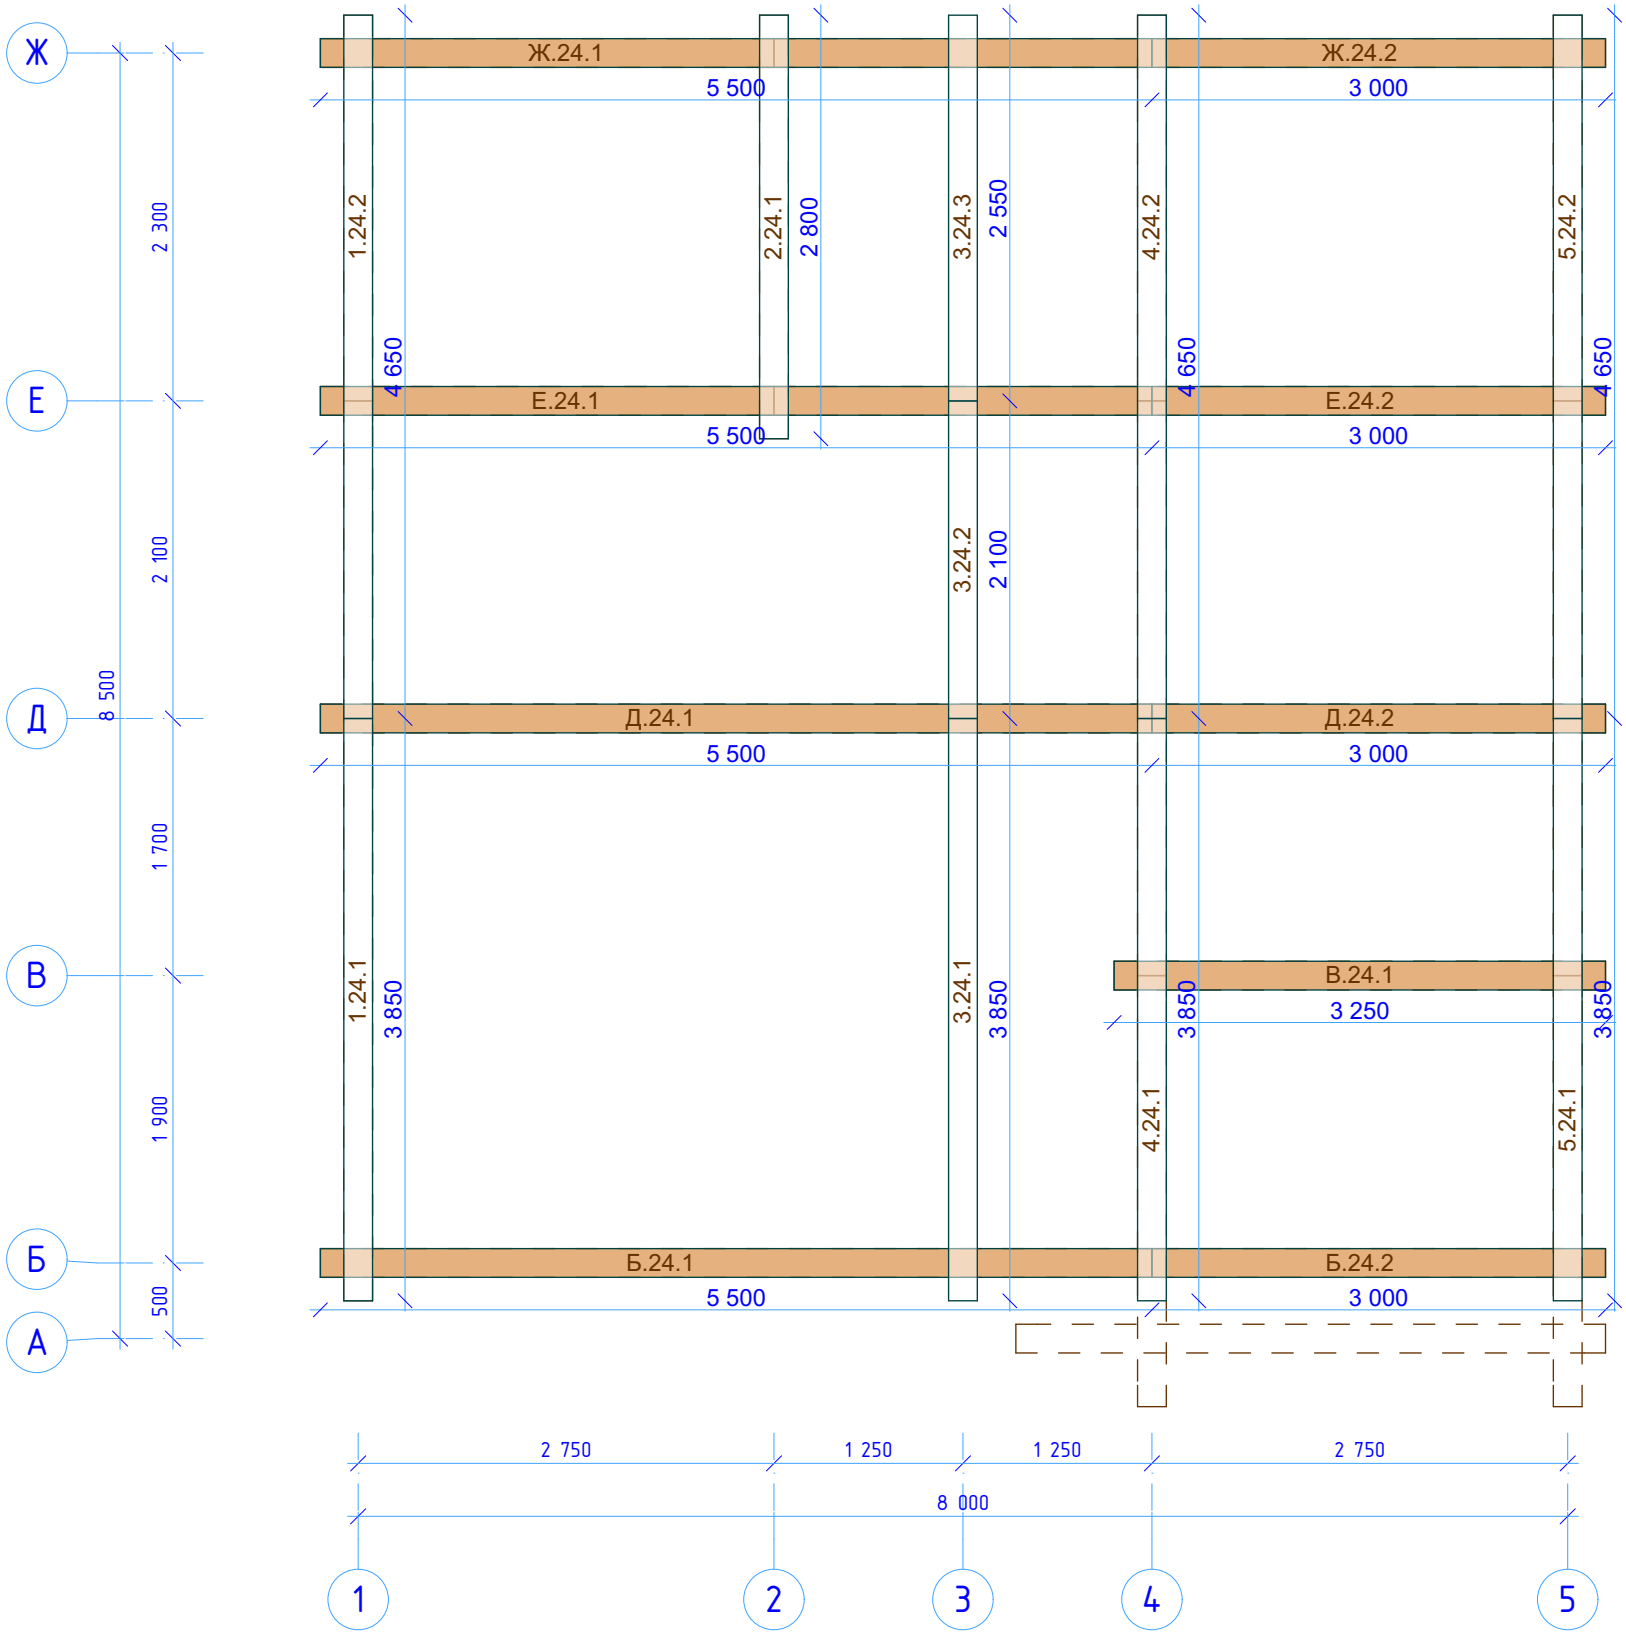

						Заказчик: _____ R-14-рб190-8000x8500-2 Дом из ПБ 190x(h)145мм  kontakt@projectstroy.com http://www.projectstroy.com	
Изм.	Кол.уч.	Лист	№Док.	Подп.	Дата		Стадия Р
							Лист 74
							Листов 47

projectstroy.com		Взам. инв. №	
Инв. № подл.	Подп. и дата		

Схема венца 25

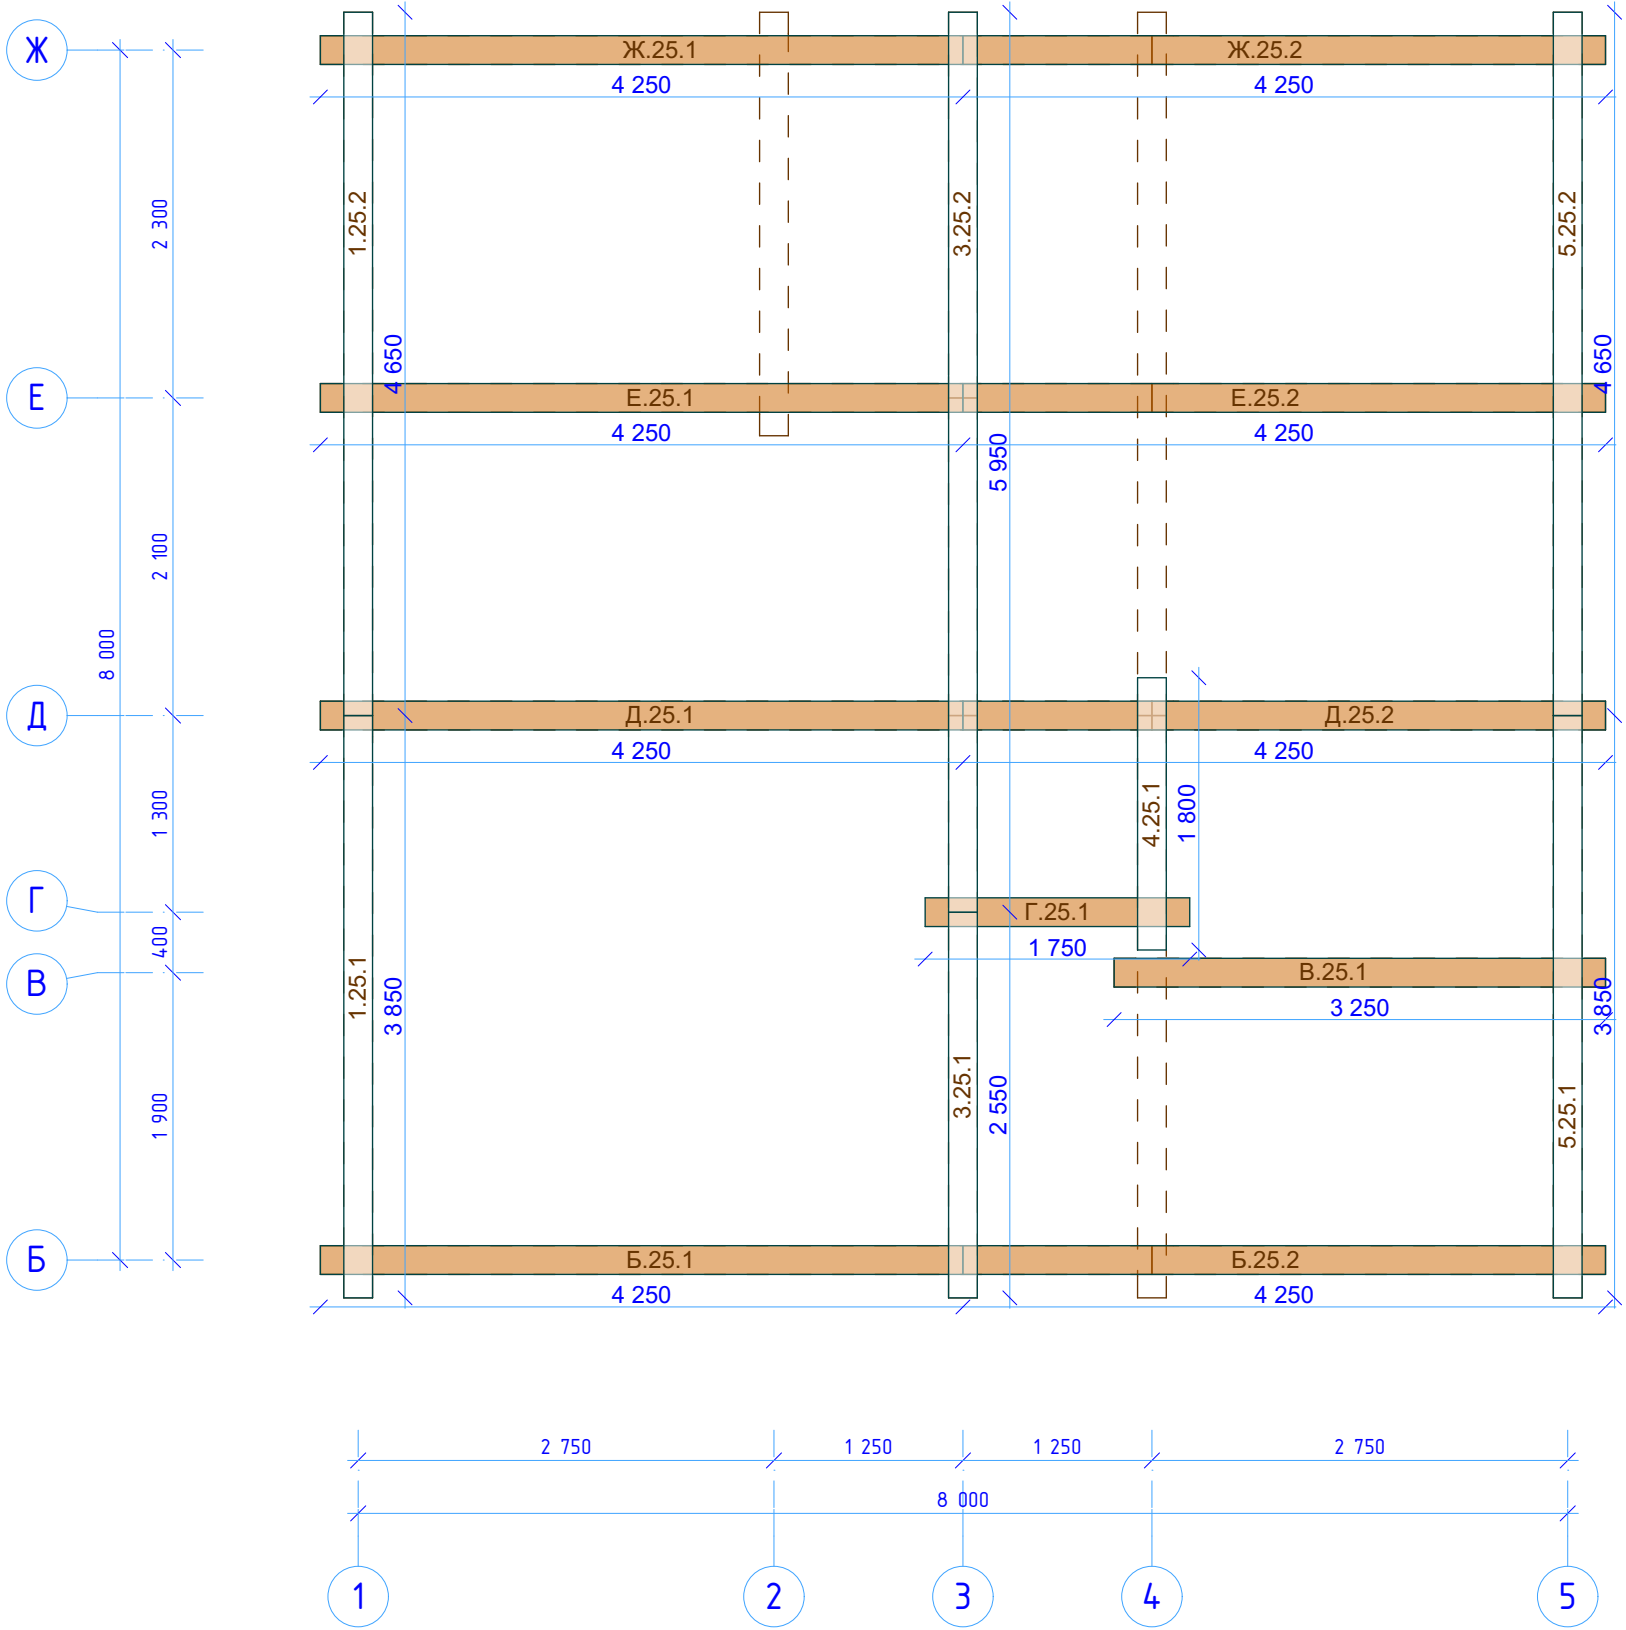

						Заказчик: _____ R-14-рб190-8000x8500-2 Дом из ПБ 190x(h)145мм  kontakt@projectstroy.com http://www.projectstroy.com	
Изм.	Кол.уч.	Лист	№Док.	Подп.	Дата		Стадия Р
							Лист 75
							Листов 47

Схема венца 26


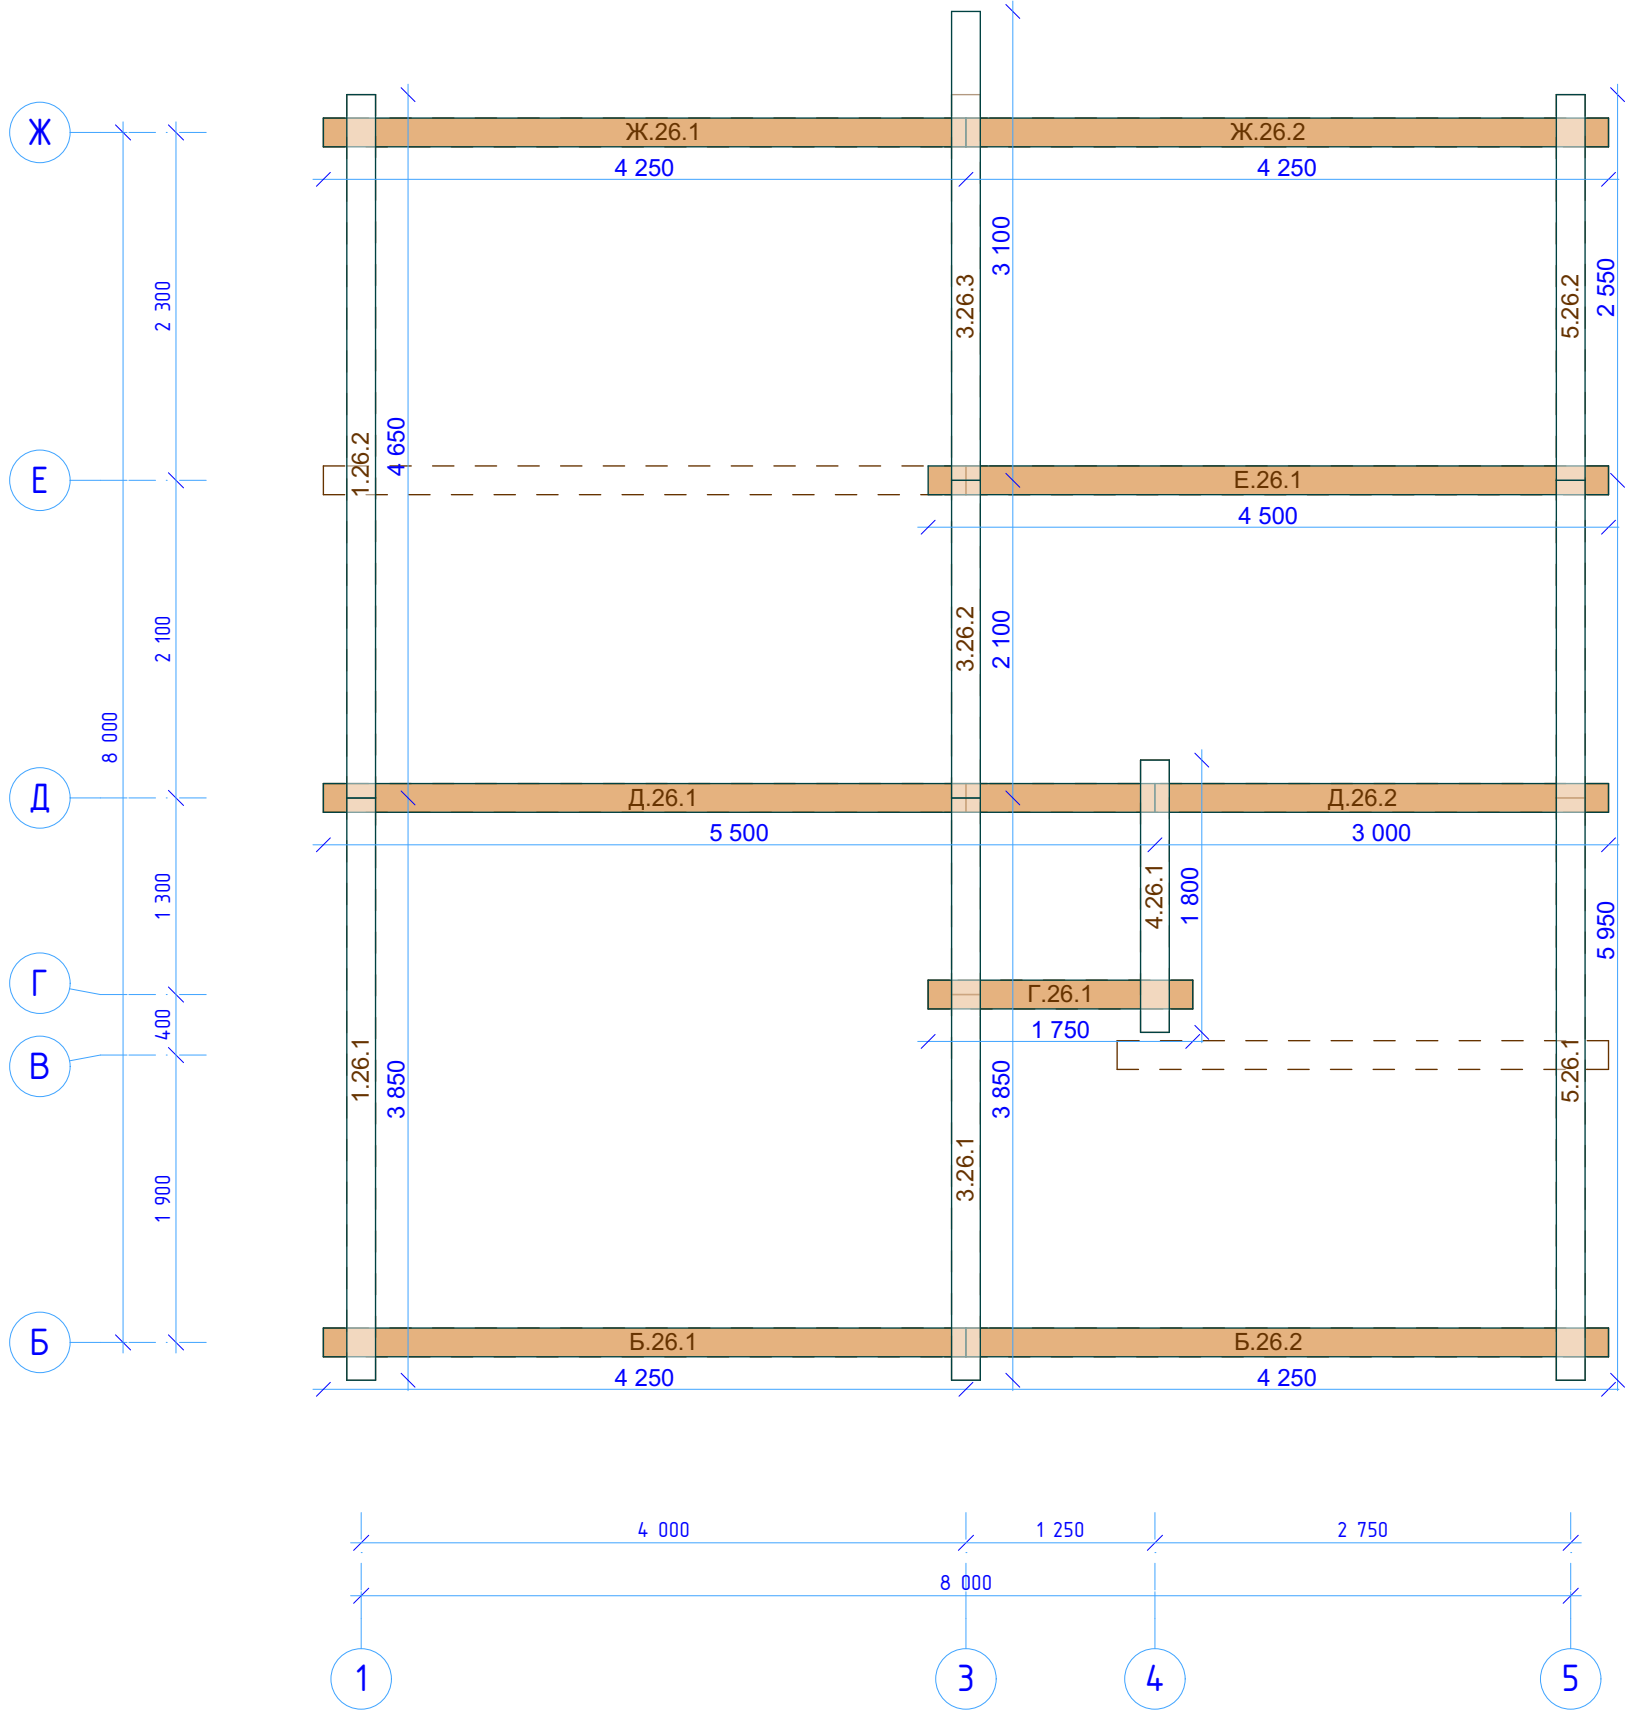



Схема венца 27

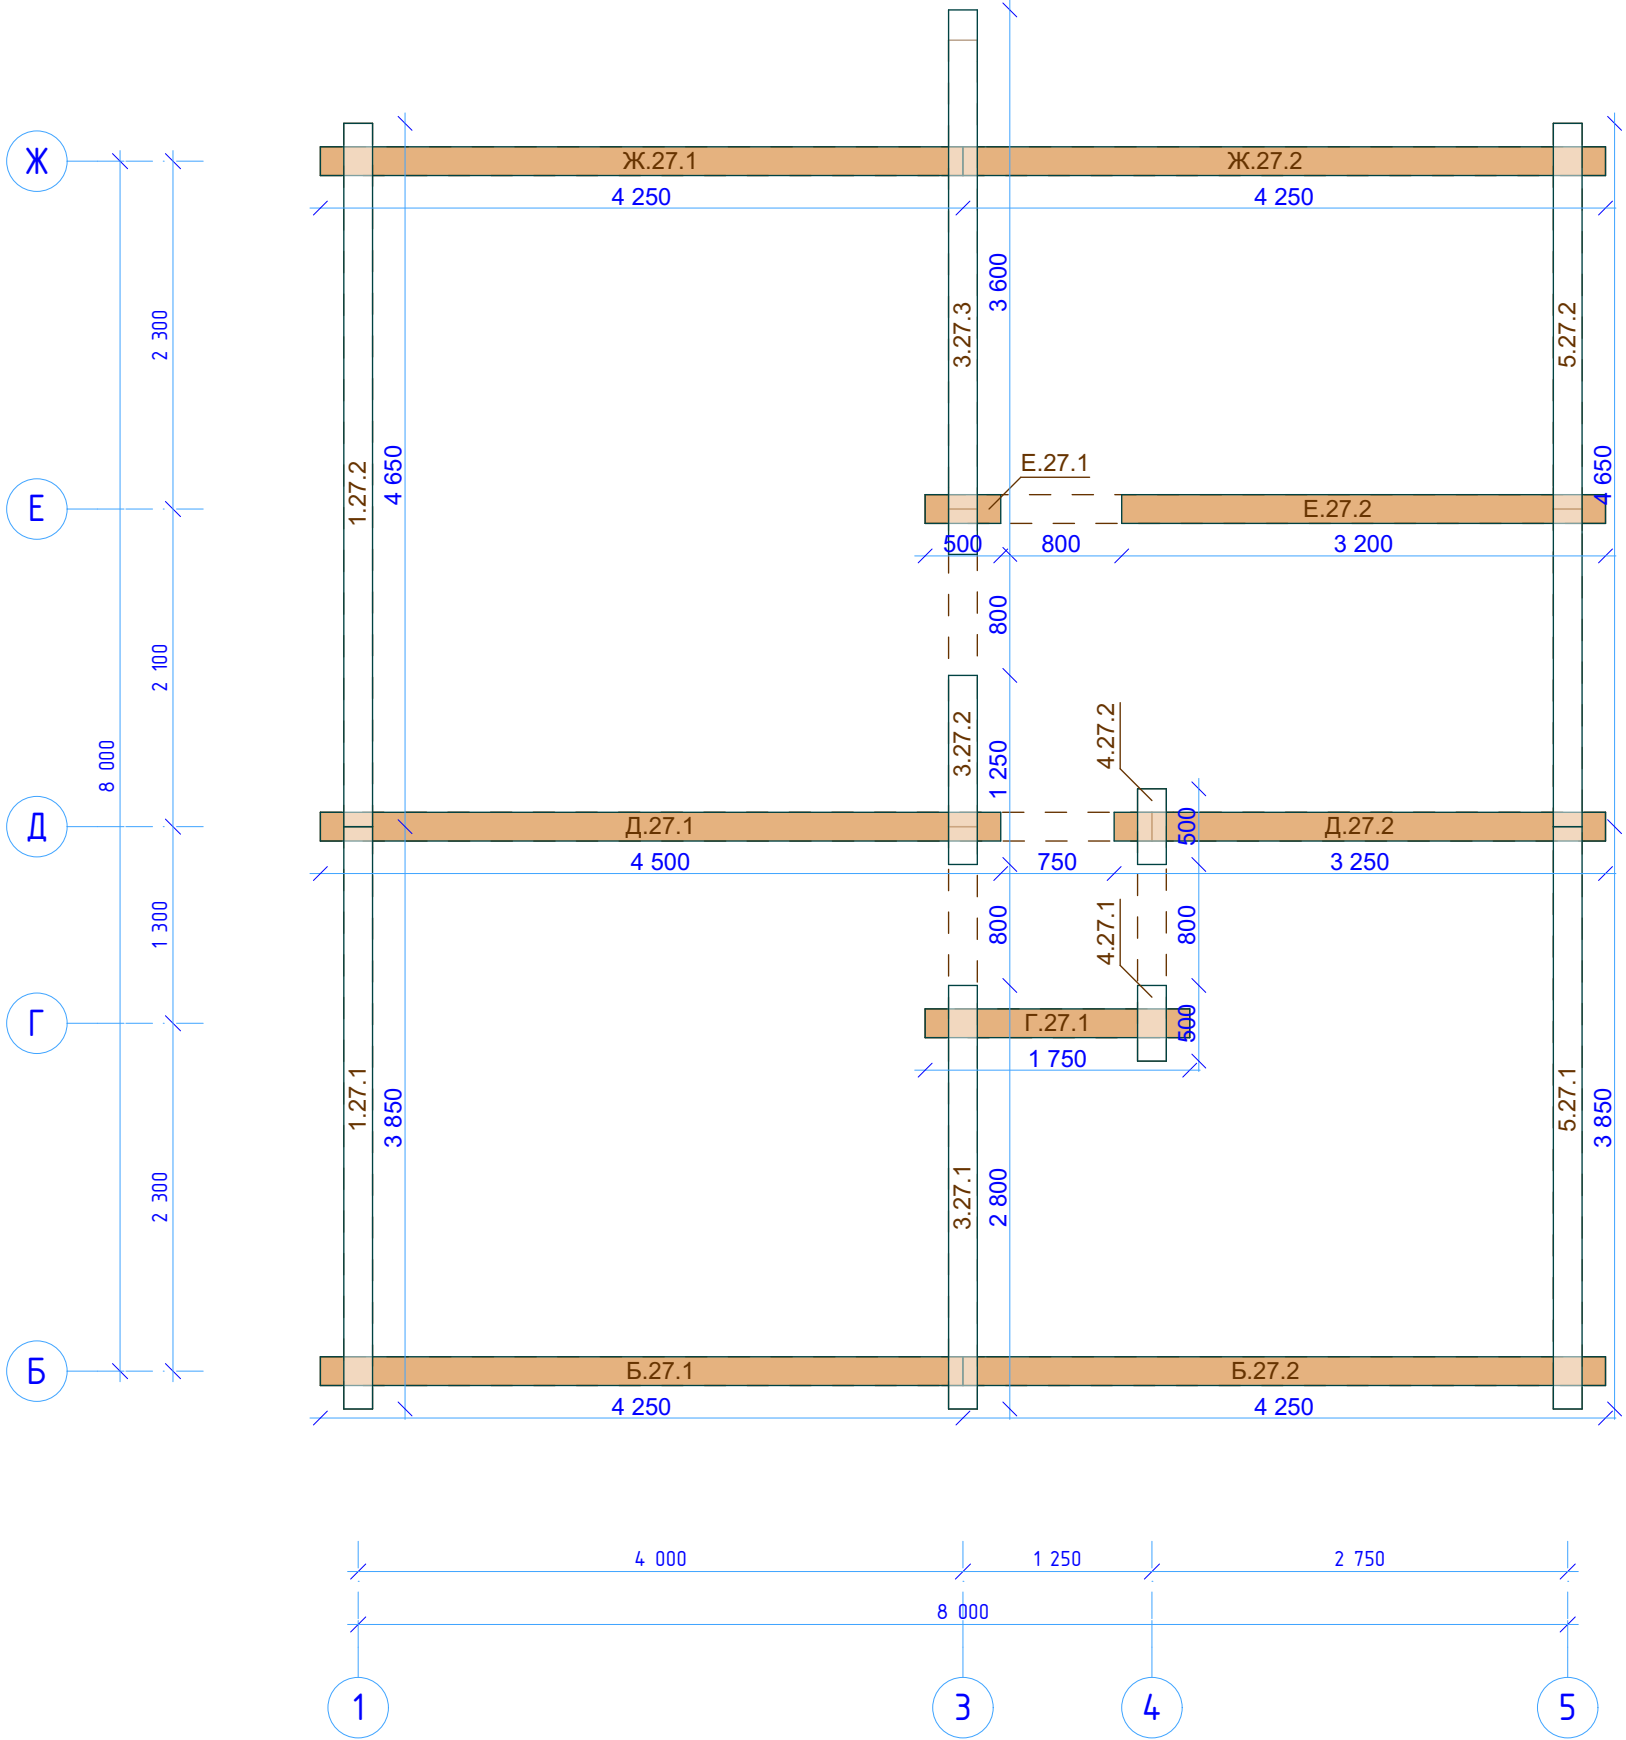

						Заказчик: _____ R-14-рб190-8000x8500-2 Дом из ПБ 190x(h)145мм  kontakt@projectstroy.com http://www.projectstroy.com	
Изм.	Кол.уч.	Лист	№Док.	Подп.	Дата		Стадия Р
							Лист 77
							Листов 47

Инв. № подл.		Подп. и дата	Взам. инв. №	projectstroy.com	

Схема венца 28

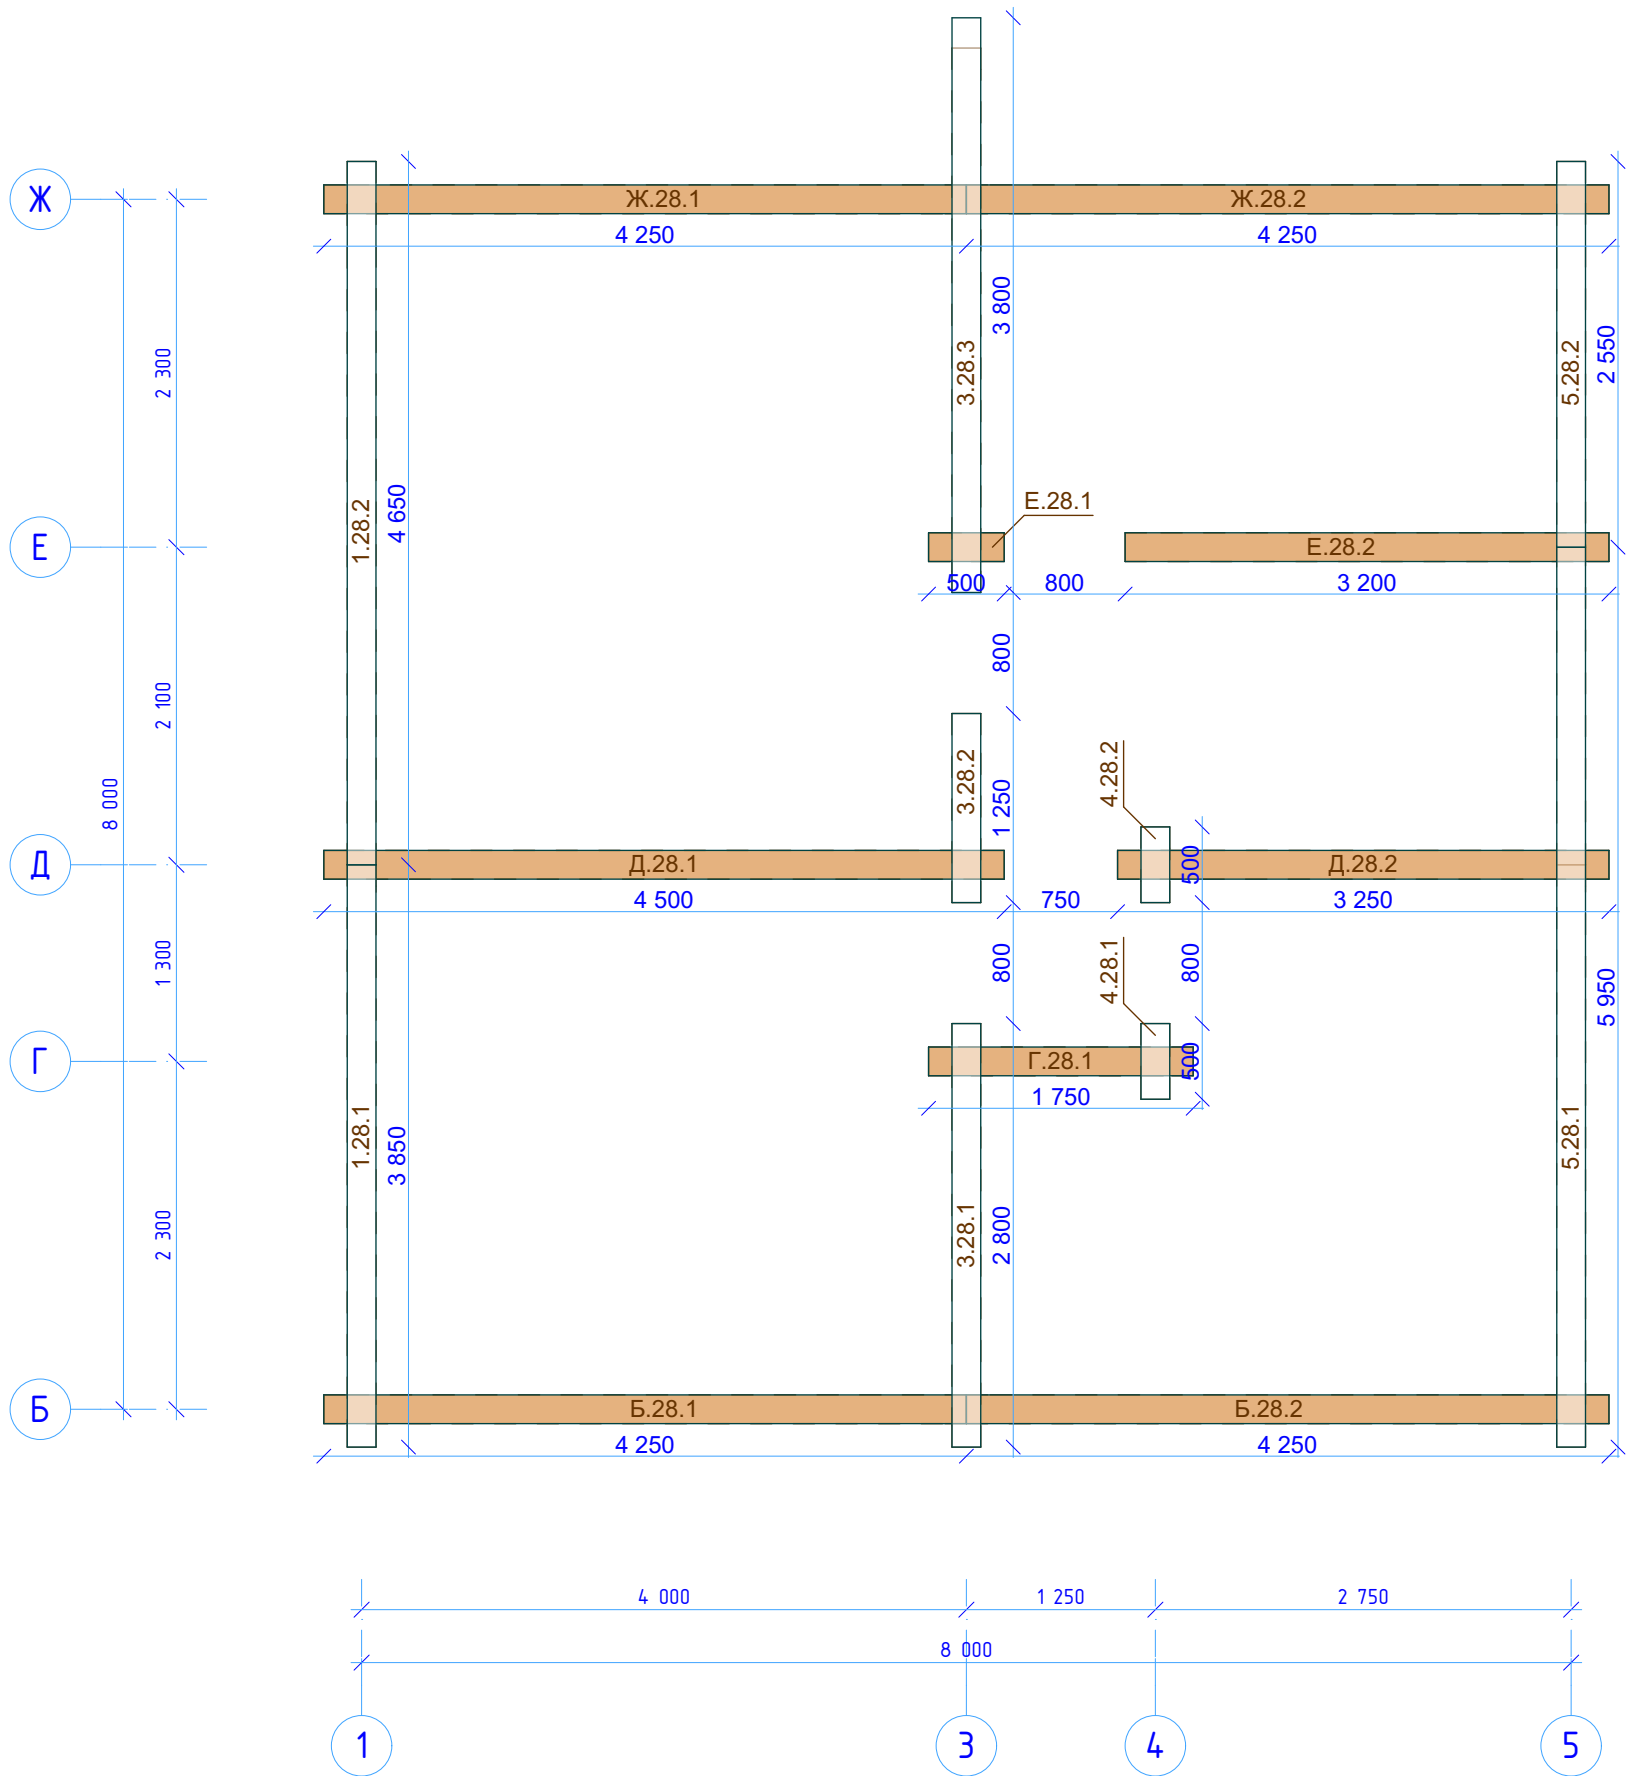


Изм.	Колуч.	Лист	№Док.	Подп.	Дата

Заказчик: _____		
Стадия	Лист	Листов
Р	78	47
R-14-рб190-8000x8500-2		
Дом из ПБ 190x(h)145мм		
 kontakt@projectstroy.com http://www.projectstroy.com		

Инв. № подл.	Подп. и дата	Взам. инв. №	projectstroy.com		

Схема венца 29

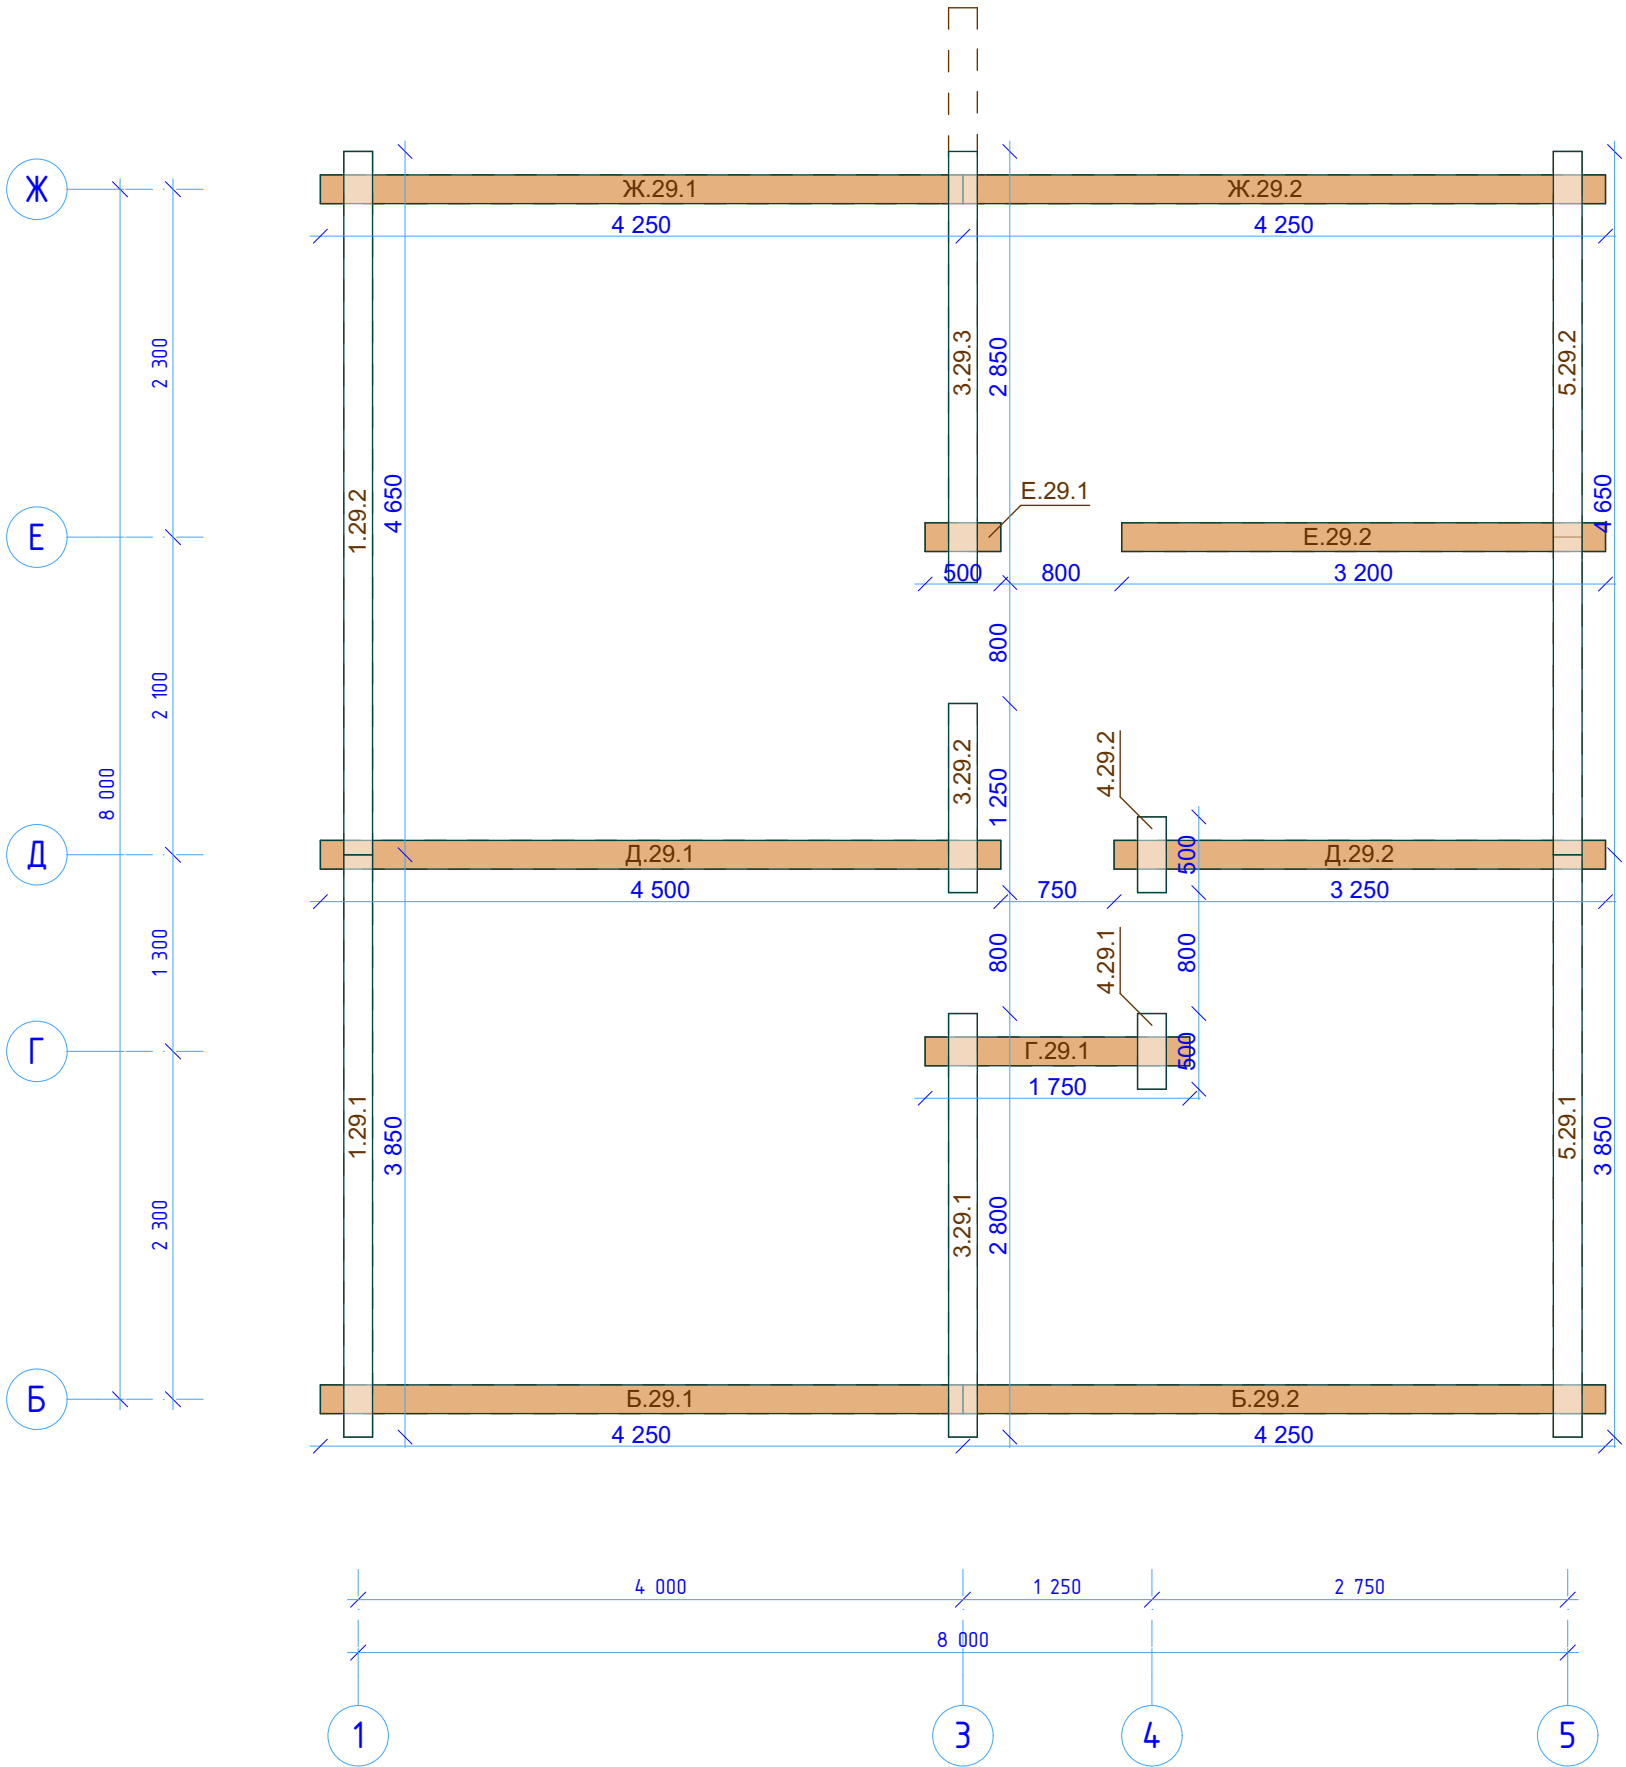

Изм.	Кол.уч.	Лист	№Док.	Подп.	Дата

Заказчик: _____		
Стадия	Лист	Листов
Р	79	47
R-14-рб190-8000x8500-2		
Дом из ПБ 190x(h)145мм		
 kontakt@projectstroy.com http://www.projectstroy.com		


ИНВ. № подл.	Подп. и дата	Взам. инв. №	проектstroy.com

И№. № подл.	Подп. и дата	Взам. инв. №

Подн. у дана	
--------------	--

Инв. № подл.

Схема венца 30

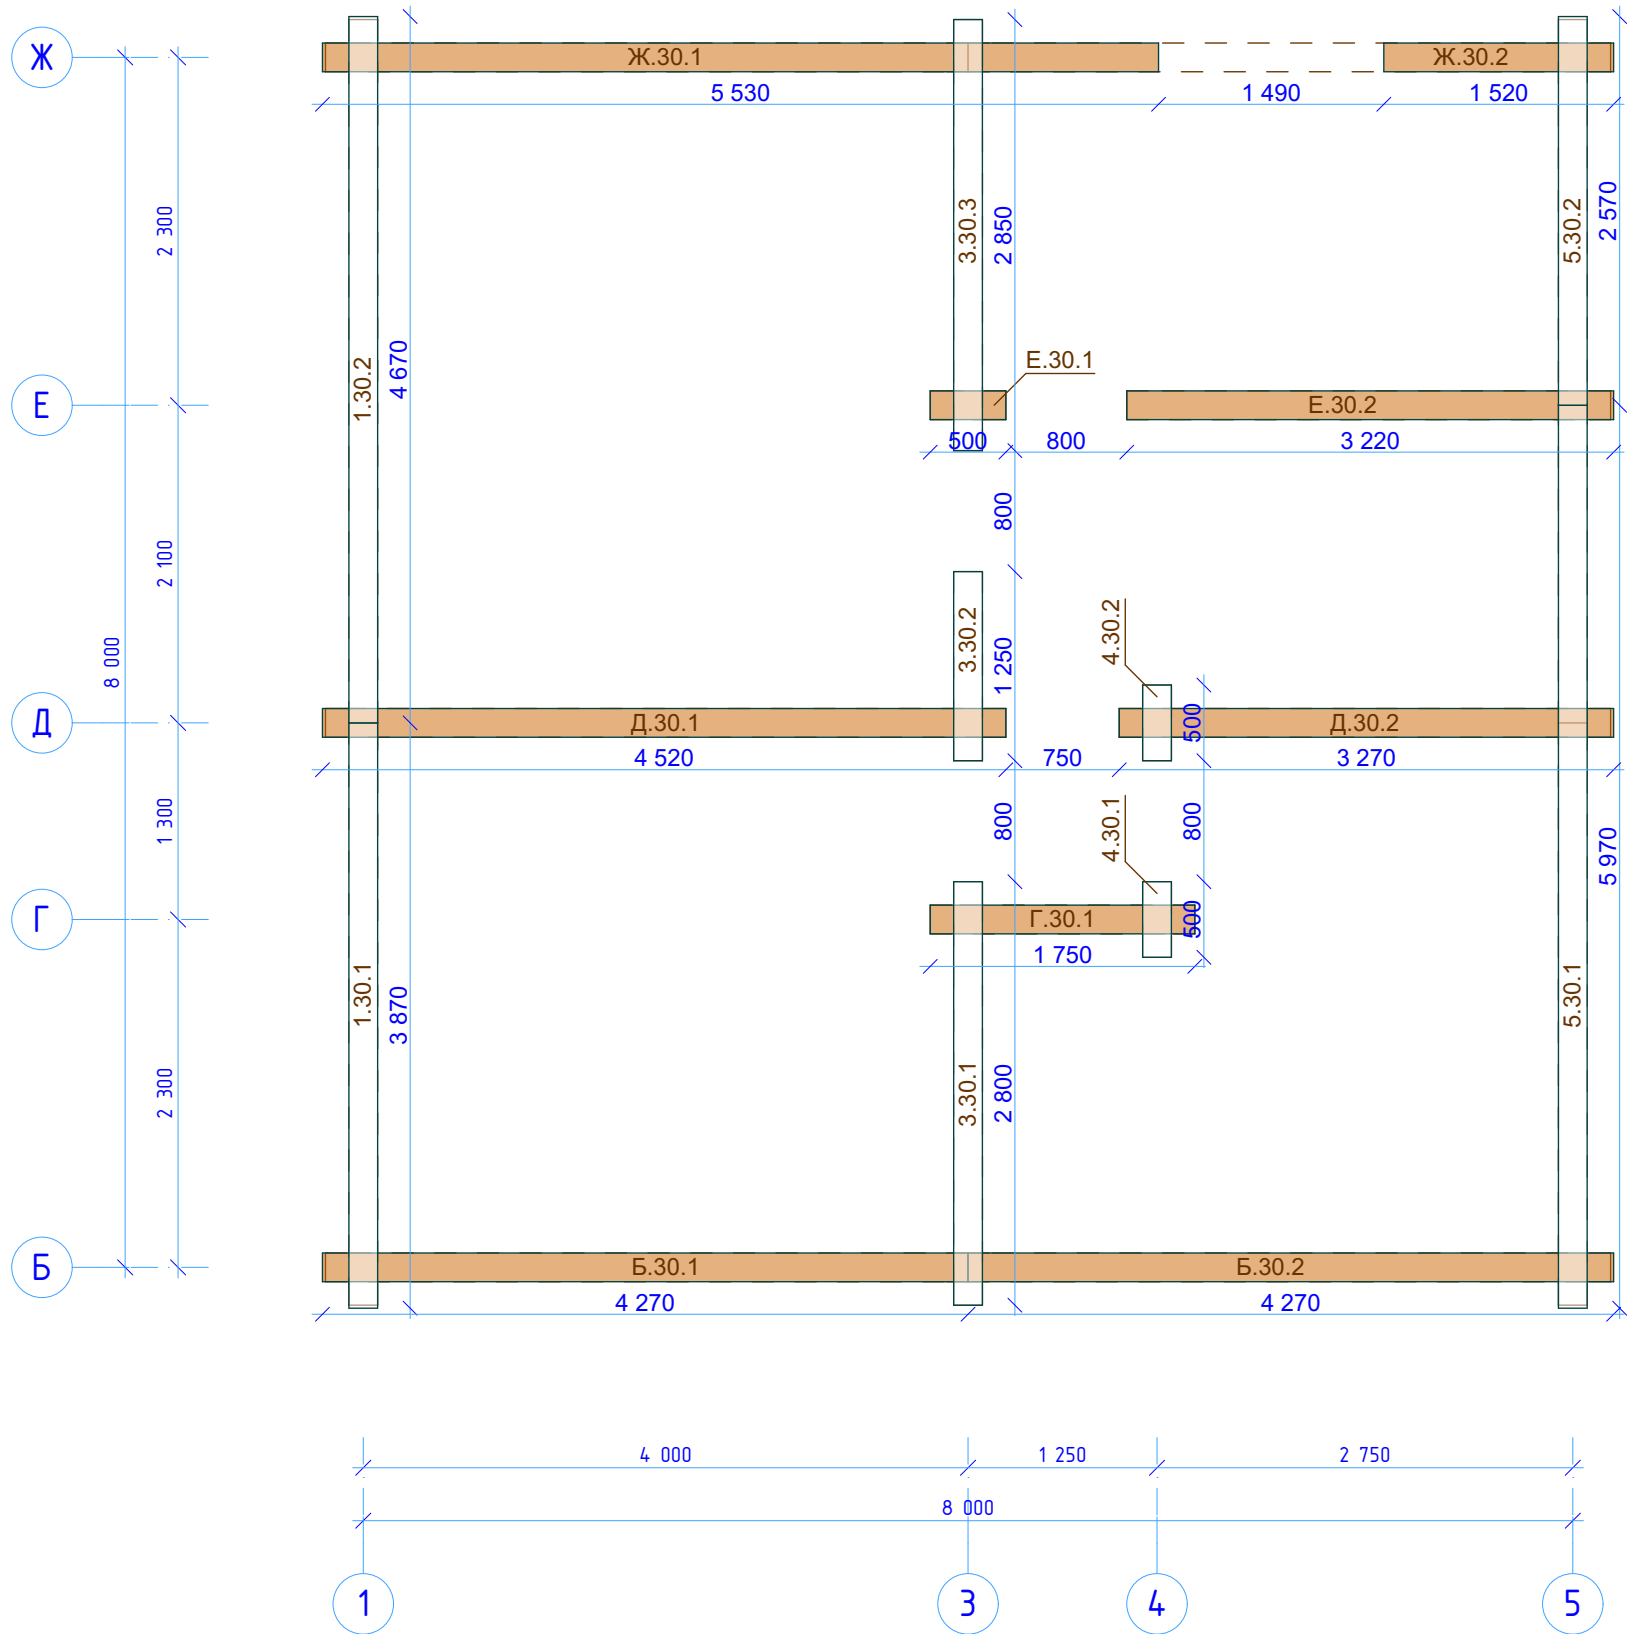

Изм.	Кол.уч.	Лист	№Док.	Подп.	Дата

R-14-pb190-8000x8500-2

Дом из ПБ
190x(h)145мм


Заказчик: _____

Стадія	Лист	Листов
Р	80	47




kontakt@projectstroy.com
http://www.projectstroy.com

Схема венца 31

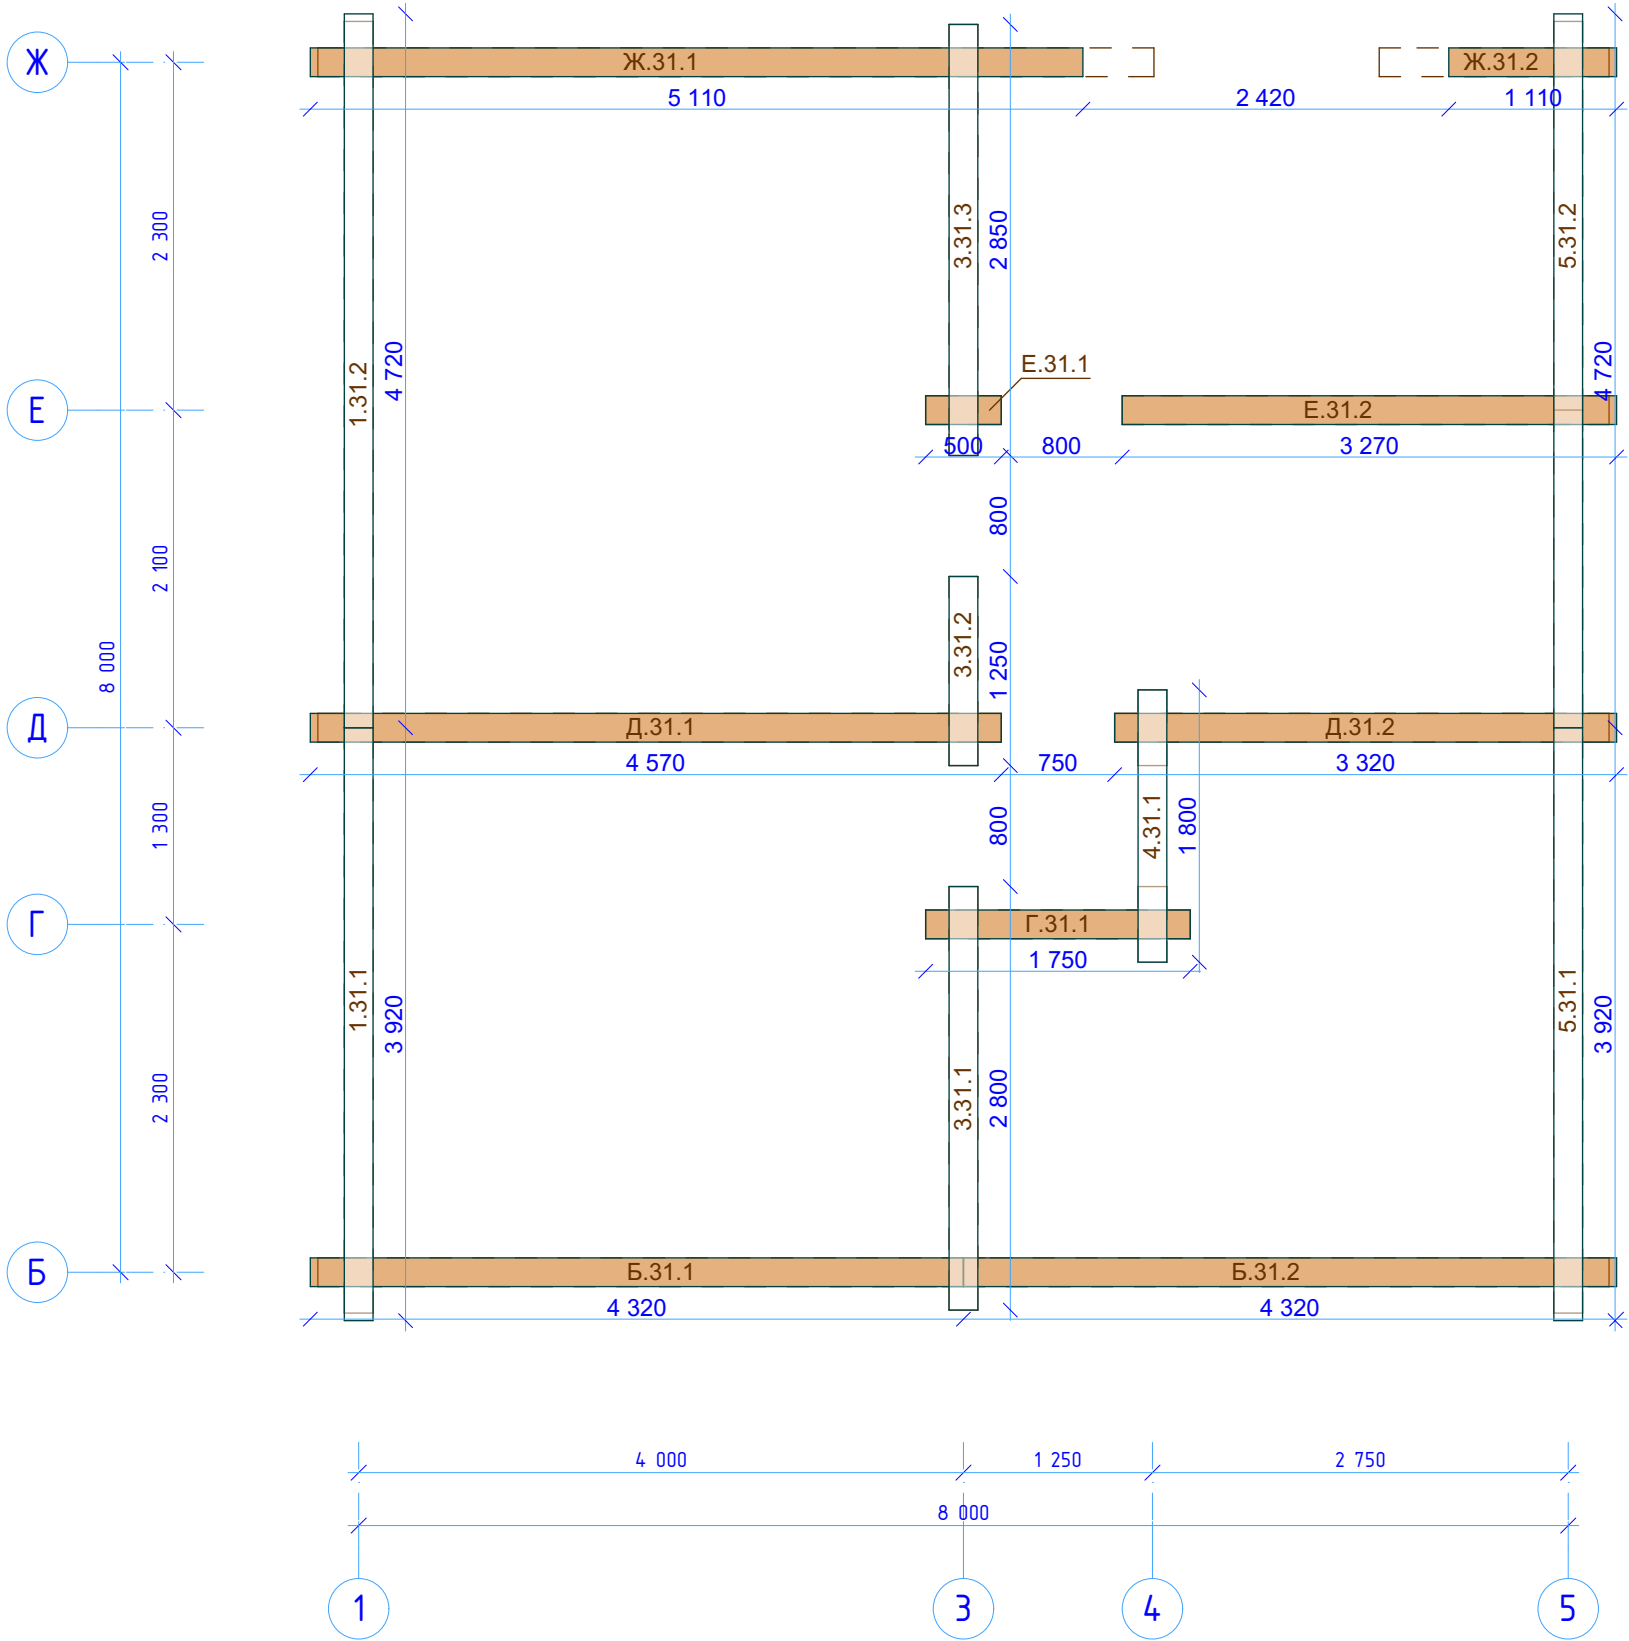


						Заказчик: _____		
Изм.	Кол.уч.	Лист	№Док.	Подп.	Дата	R-14-рб190-8000x8500-2 Дом из ПБ 190x(h)145мм	Стадия	Лист
							Р	81
								Листов
								47
							 kontakt@projectstroy.com http://www.projectstroy.com	

Схема венца 32

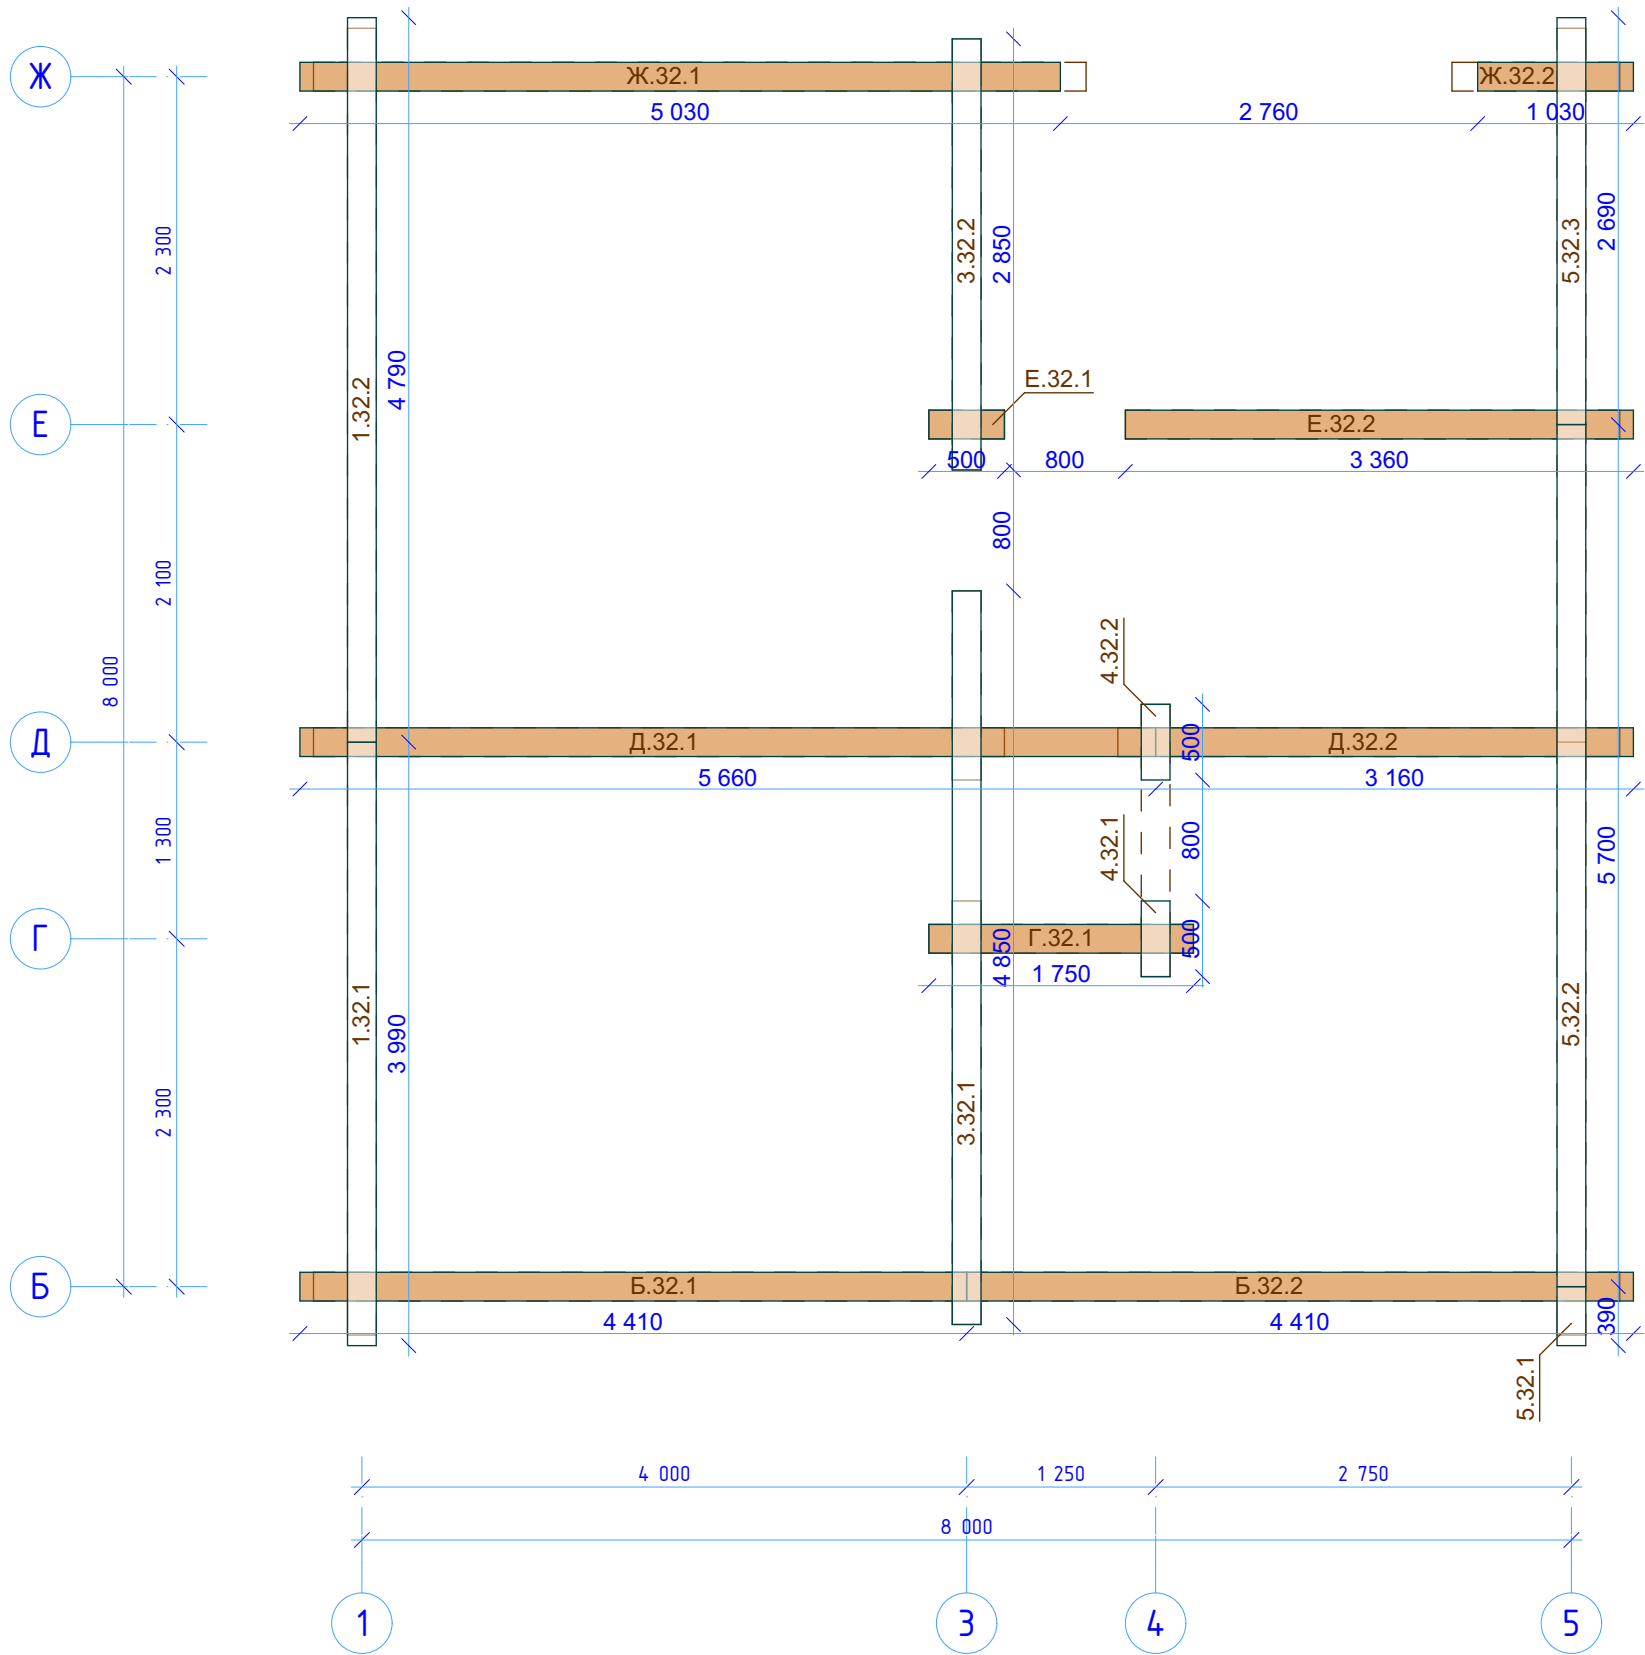

						Заказчик: _____		
Изм.	Кол.уч.	Лист	№Док.	Подп.	Дата	R-14-рб190-8000x8500-2 Дом из ПБ 190x(h)145мм	Стадия	Лист
							Р	82
							 kontakt@projectstroy.com http://www.projectstroy.com	


Инв. № подл.	Подп. и дата	Взам. инв. №	projectstroy.com

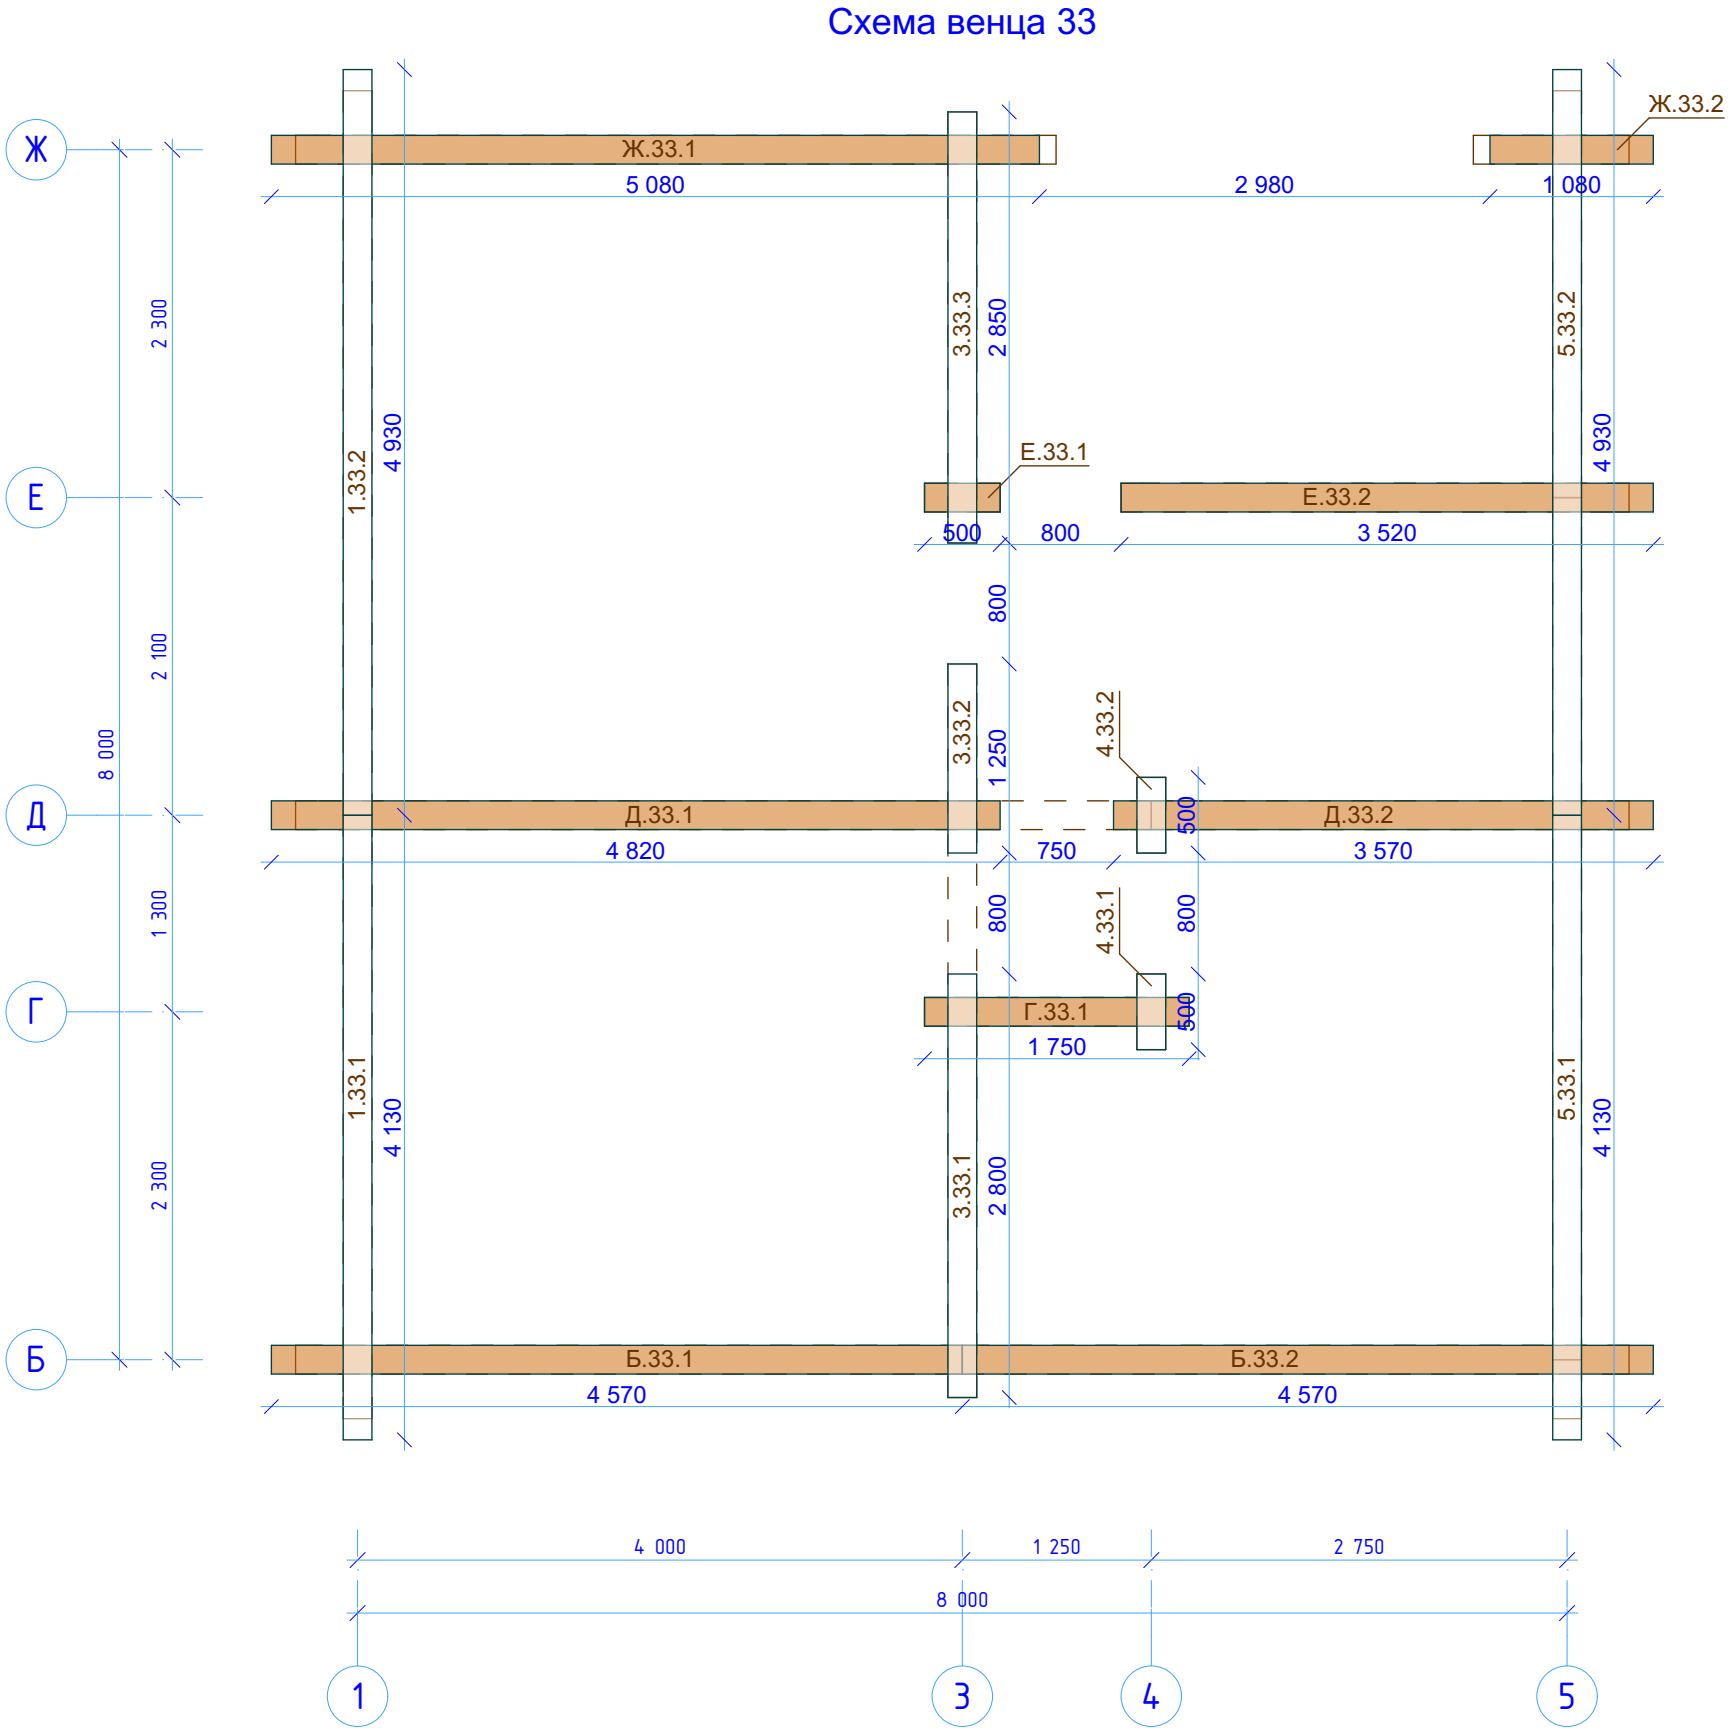

Изм.	Кол.уч.	Лист	№Док.	Подп.	Дата	Заказчик: _____		
						R-14-рб190-8000x8500-2 Дом из ПБ 190x(h)145мм	Стадия	Лист
							Р	83
							Листов	47
							 kontakt@projectstroy.com http://www.projectstroy.com	

Инв. № подл.	Подп. и дата	Взам. инв. №	projectstroy.com	


Схема венца 34

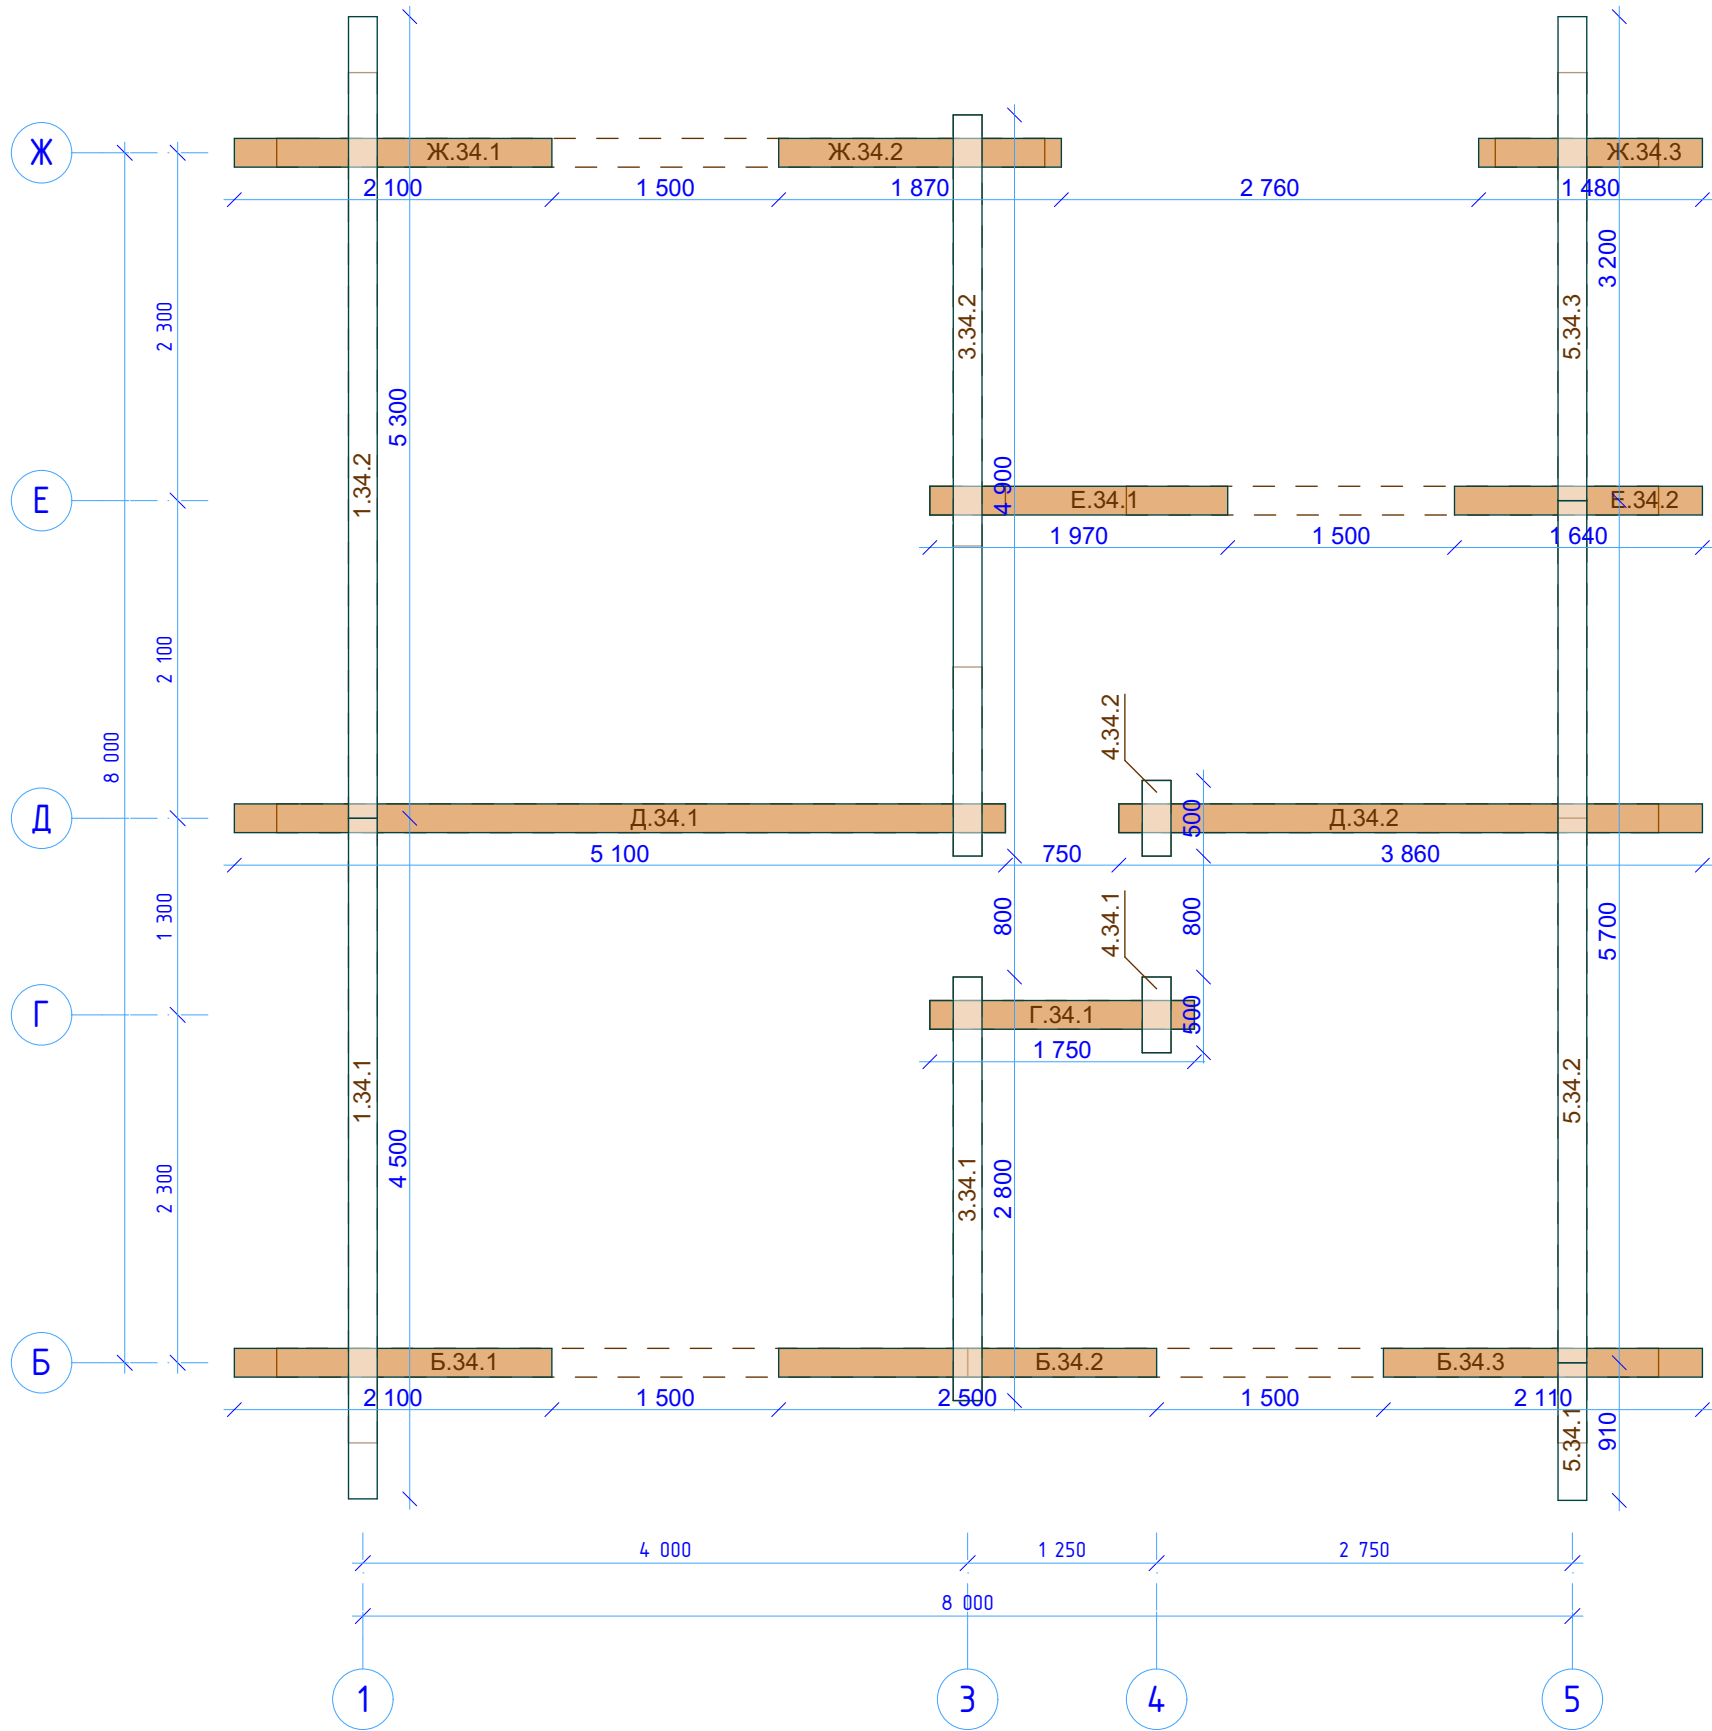

						Заказчик: _____		
Изм.	Колуч.	Лист	№Док.	Подп.	Дата	R-14-рб190-8000x8500-2 Дом из ПБ 190x(h)145мм	Стадия	Лист
							Р	84
								Листов
								47
							 kontakt@projectstroy.com http://www.projectstroy.com	


Инв. № подл.	Подп. и дата	Взам. инв. №	projectstroy.com	

Схема венца 35

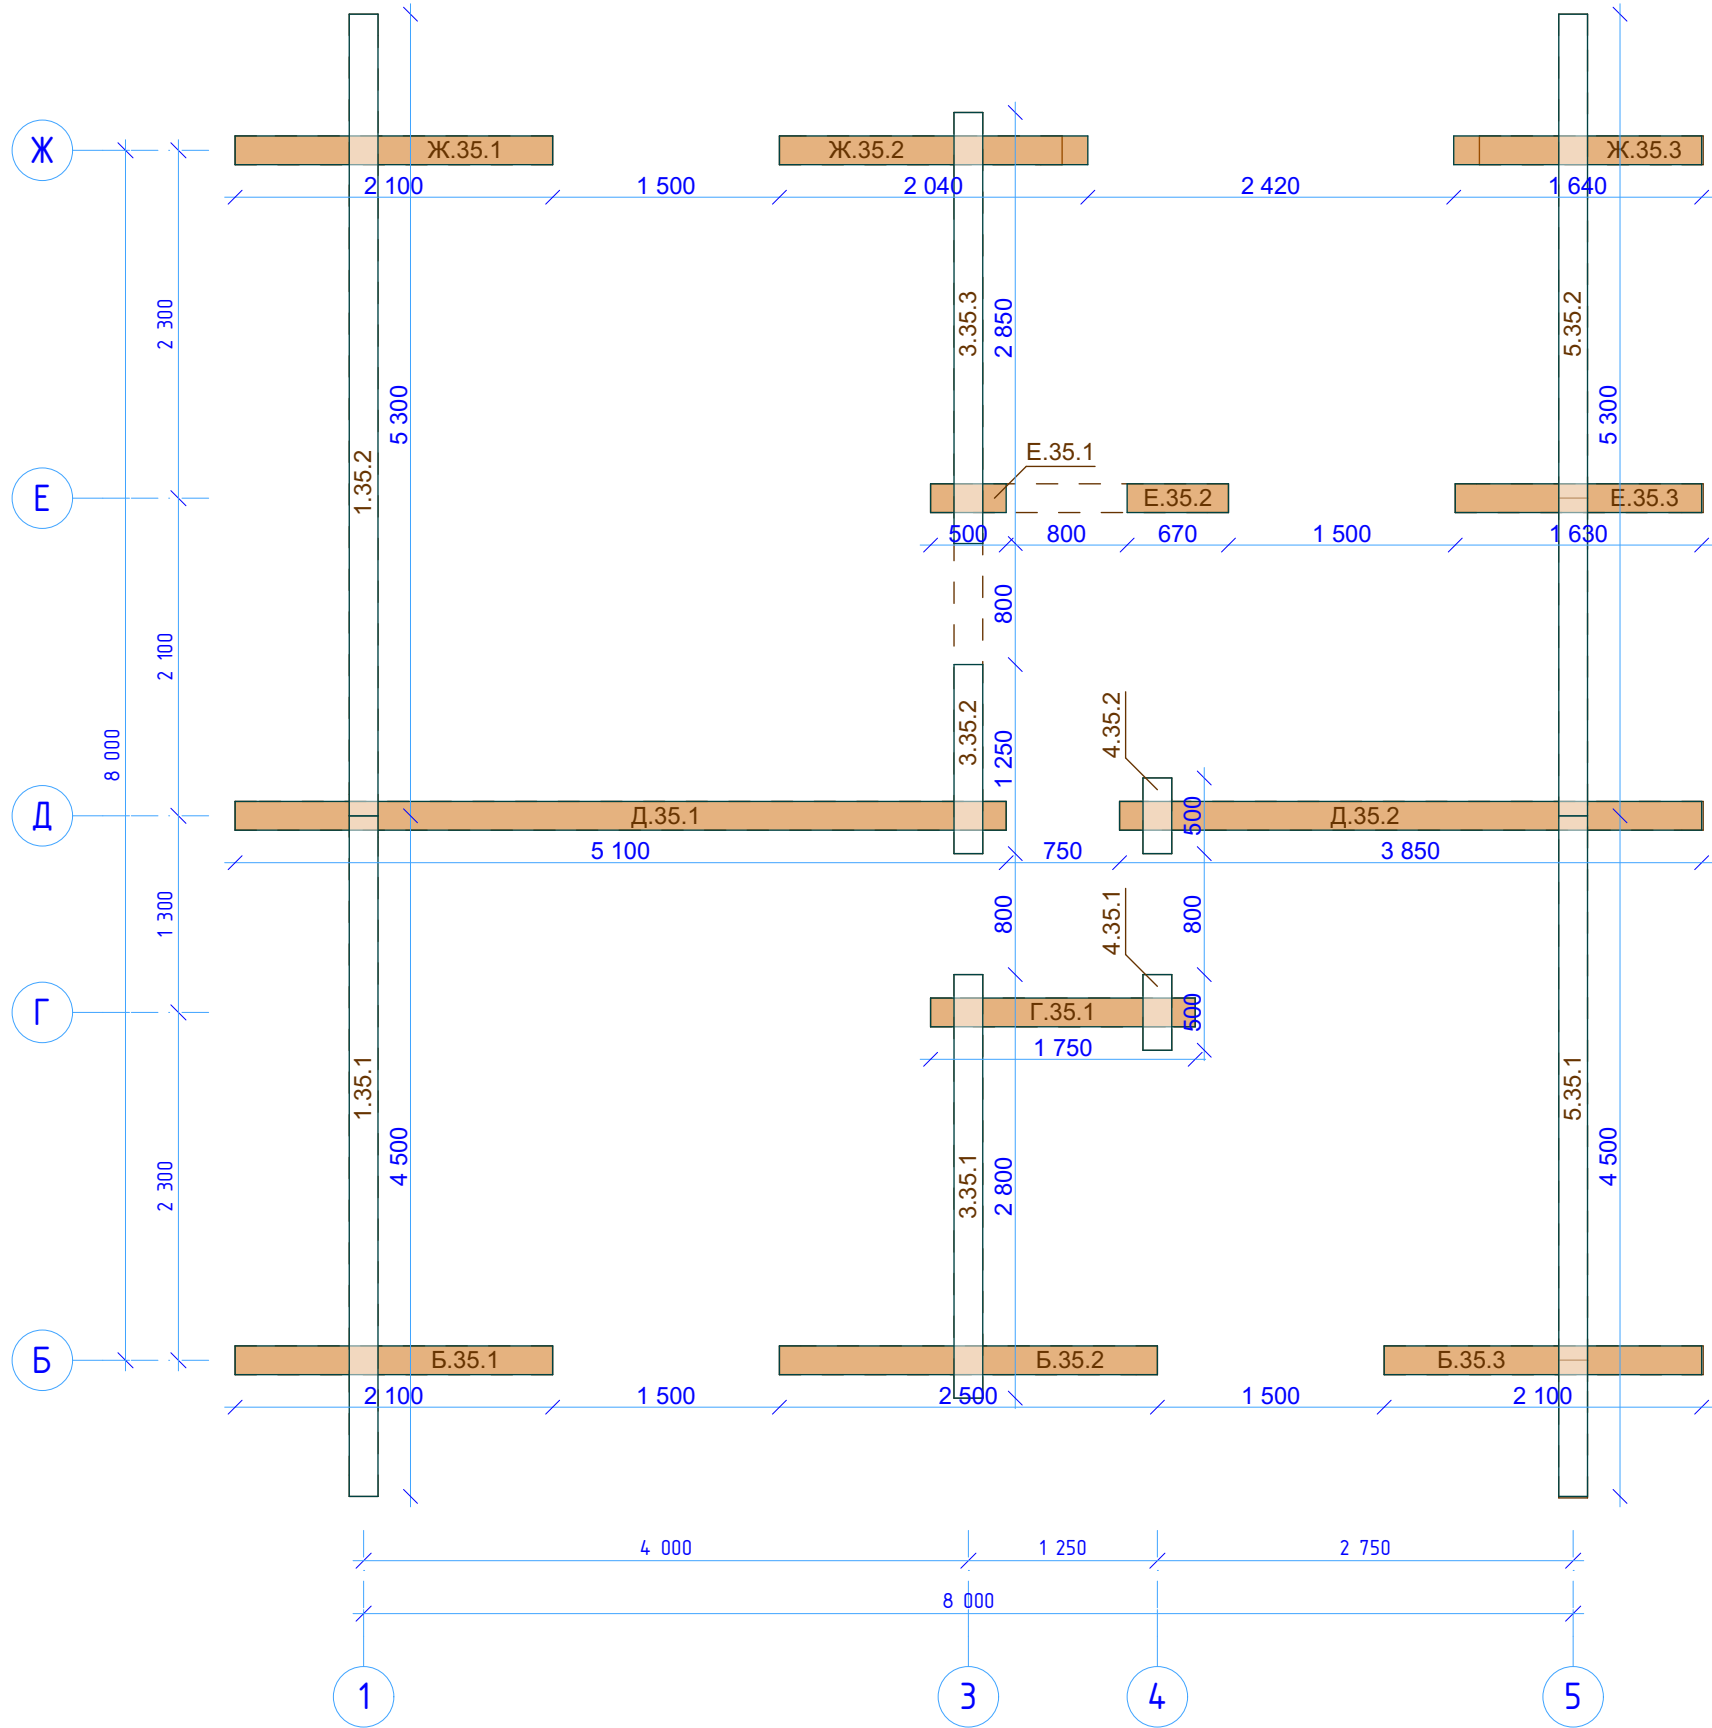

						Заказчик: _____		
Изм.	Кол.уч.	Лист	№Док.	Подп.	Дата	R-14-рб190-8000x8500-2 Дом из ПБ 190x(h)145мм	Стадия	Лист
							Р	85
								Листов
								47
							 kontakt@projectstroy.com http://www.projectstroy.com	

Схема венца 36

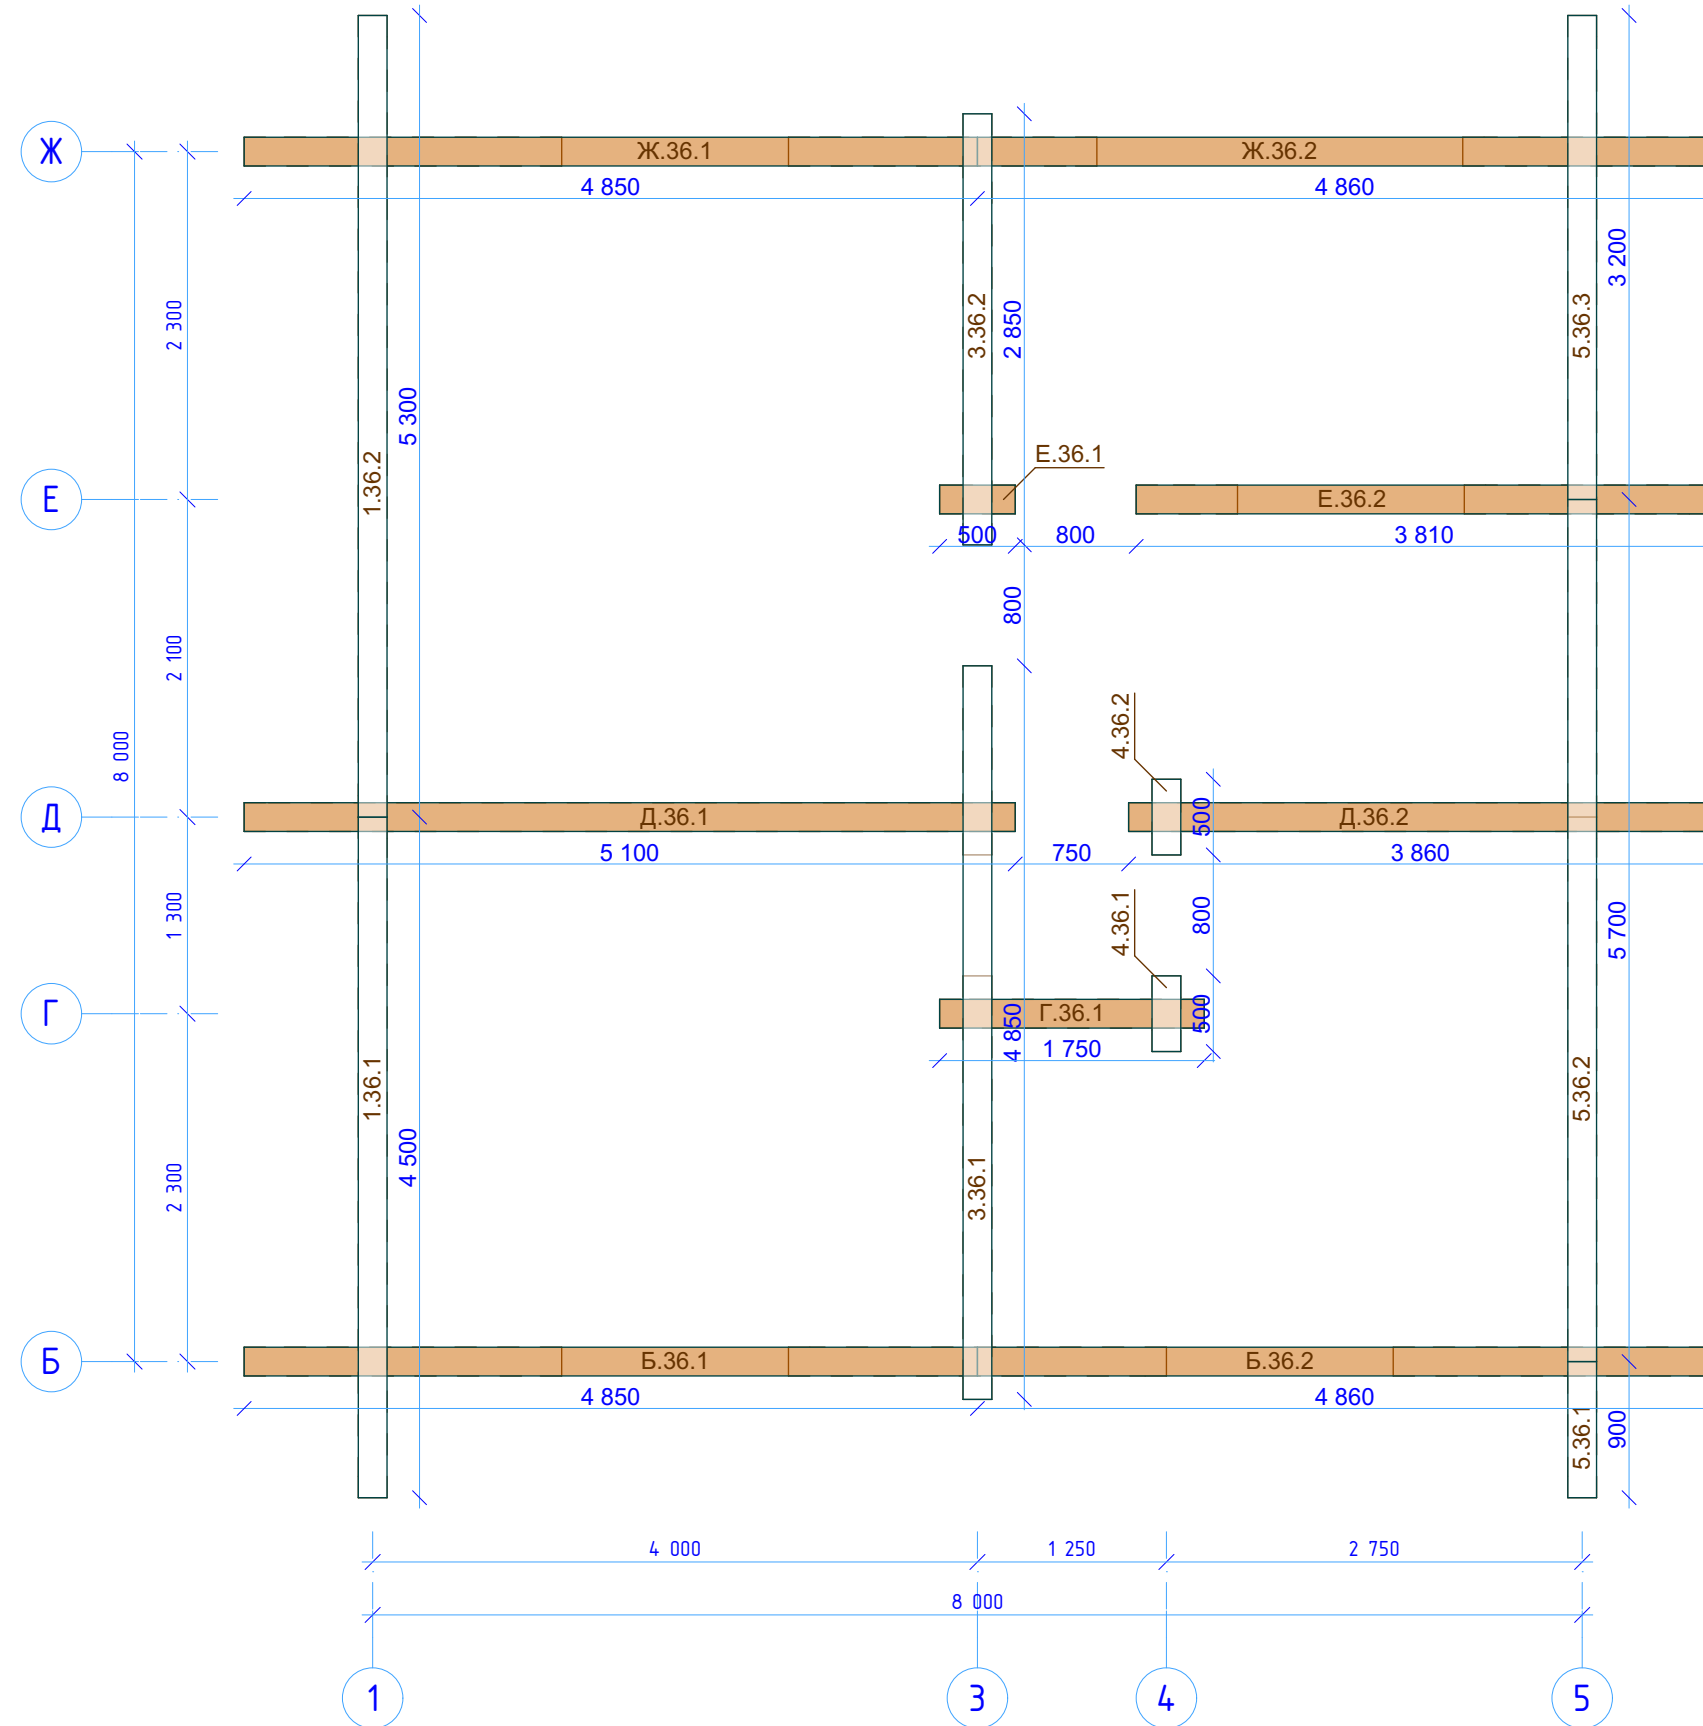

Изм.	Кол.уч.	Лист	№Док.	Подп.	Дат

Заказчик: _____

R-14-pb190-8000x8500-2

Дом из ПБ
190x(h)145мм


Стадія	Лист	Листов
Р	86	47



kontakt@projectstroy.com
http://www.projectstroy.com

Инв. № подл.		Подп. и дата	Взам. инв. №	projectstroy.com	

Схема венца 37

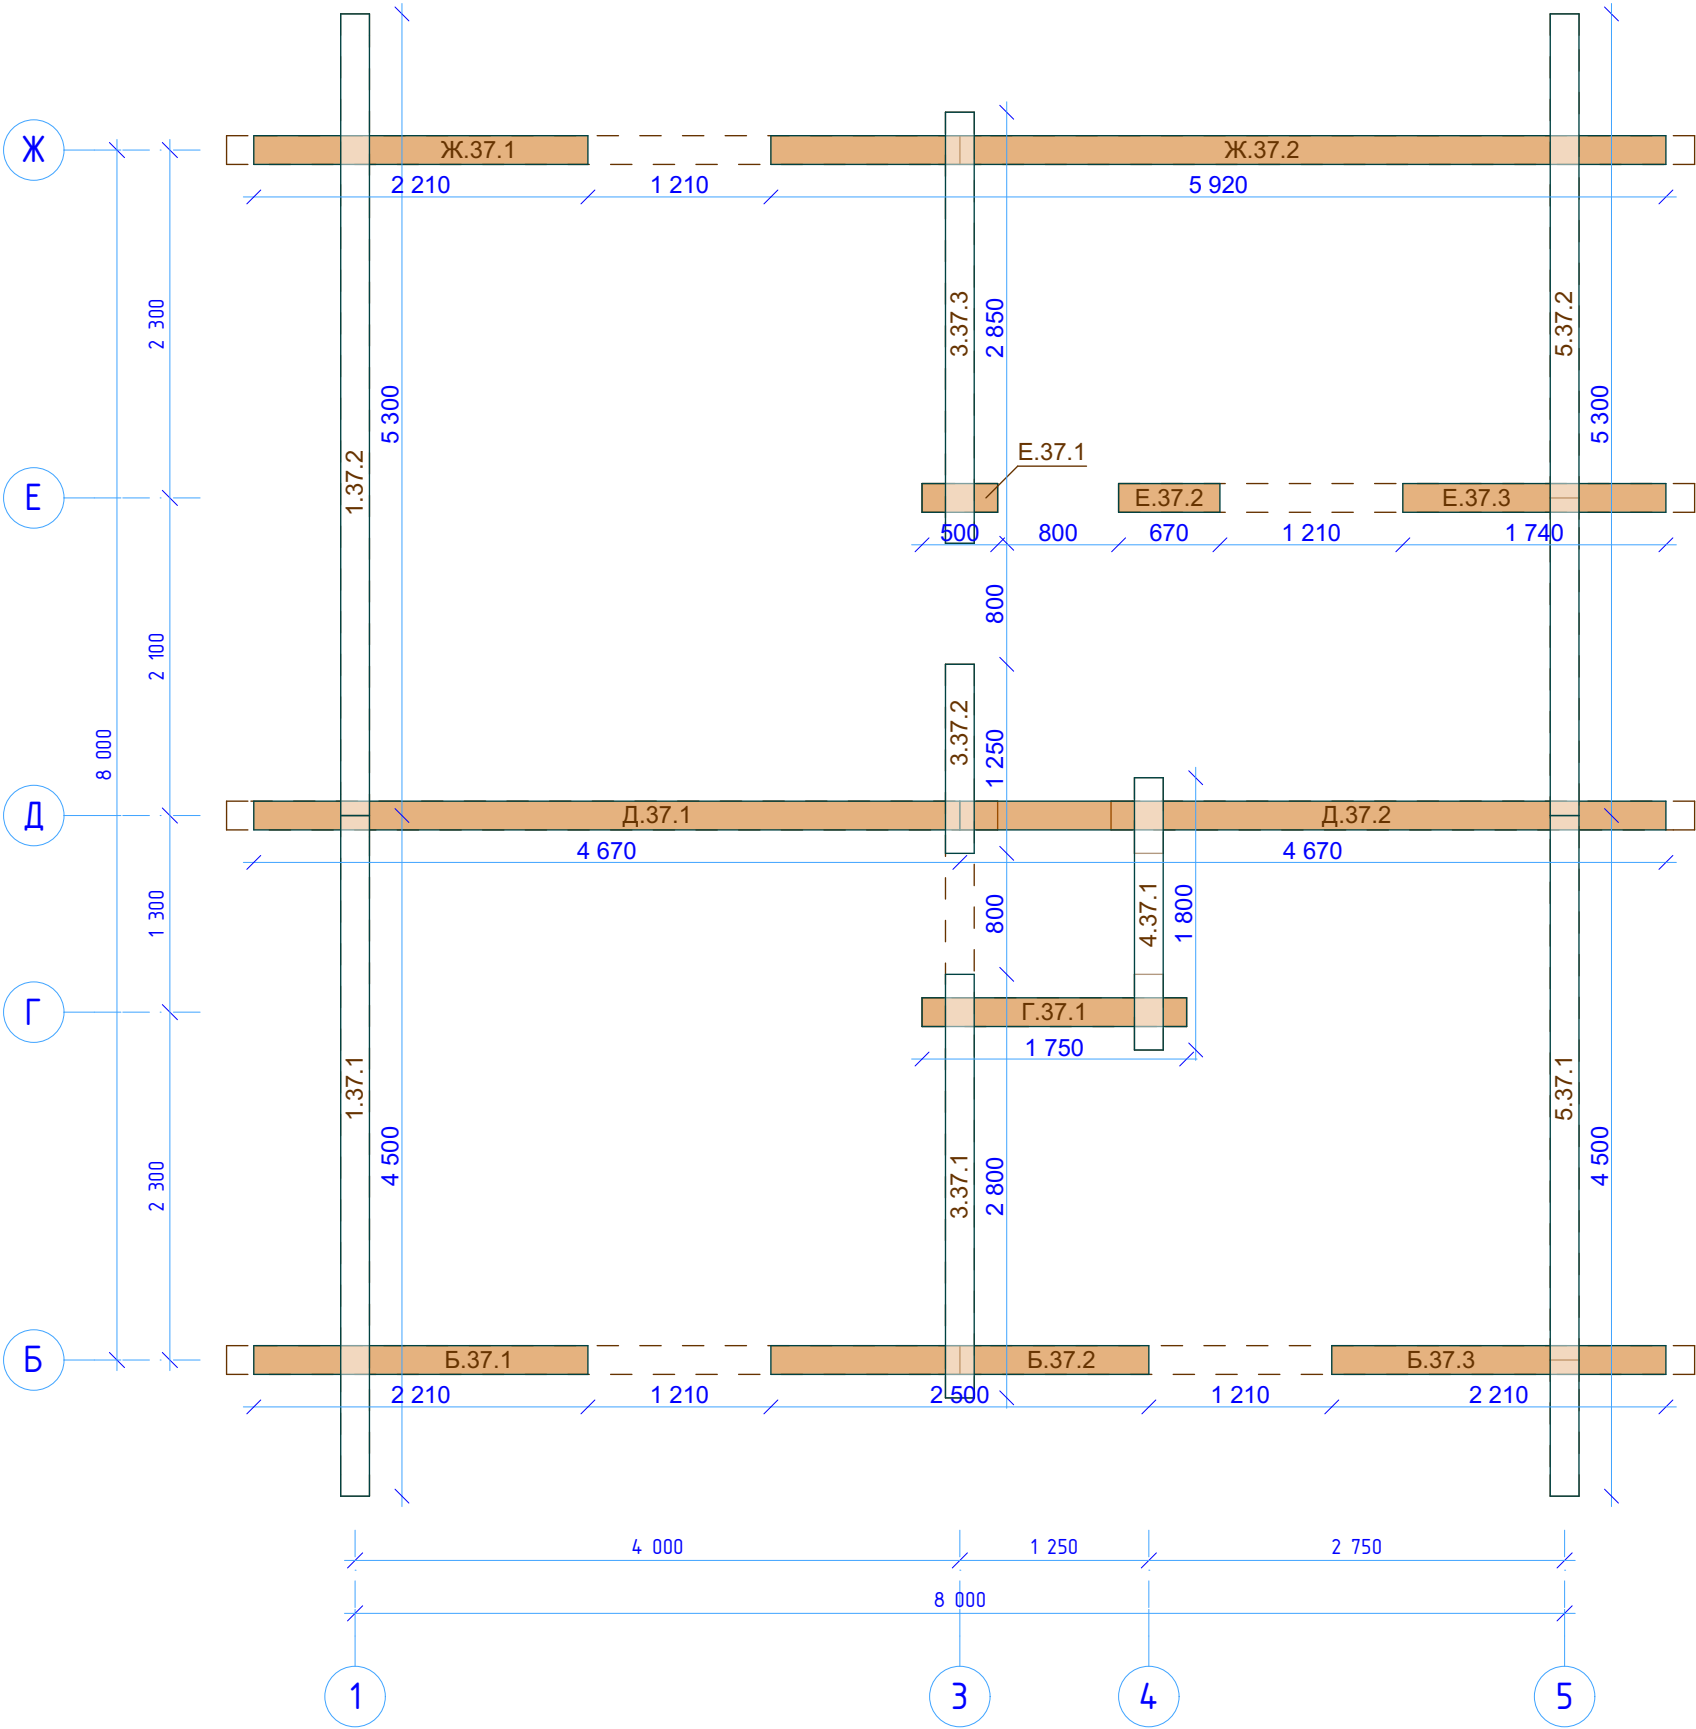


Изм.	Кол.уч.	Лист	№Док.	Подп.	Дата

Заказчик: _____		
Стадия	Лист	Листов
Р	87	47
R-14-рб190-8000x8500-2		
Дом из ПБ 190x(h)145мм		
 kontakt@projectstroy.com http://www.projectstroy.com		

Инв. № подл.	Подп. и дата	Взам. инв. №	projectstroy.com	


Схема венца 38

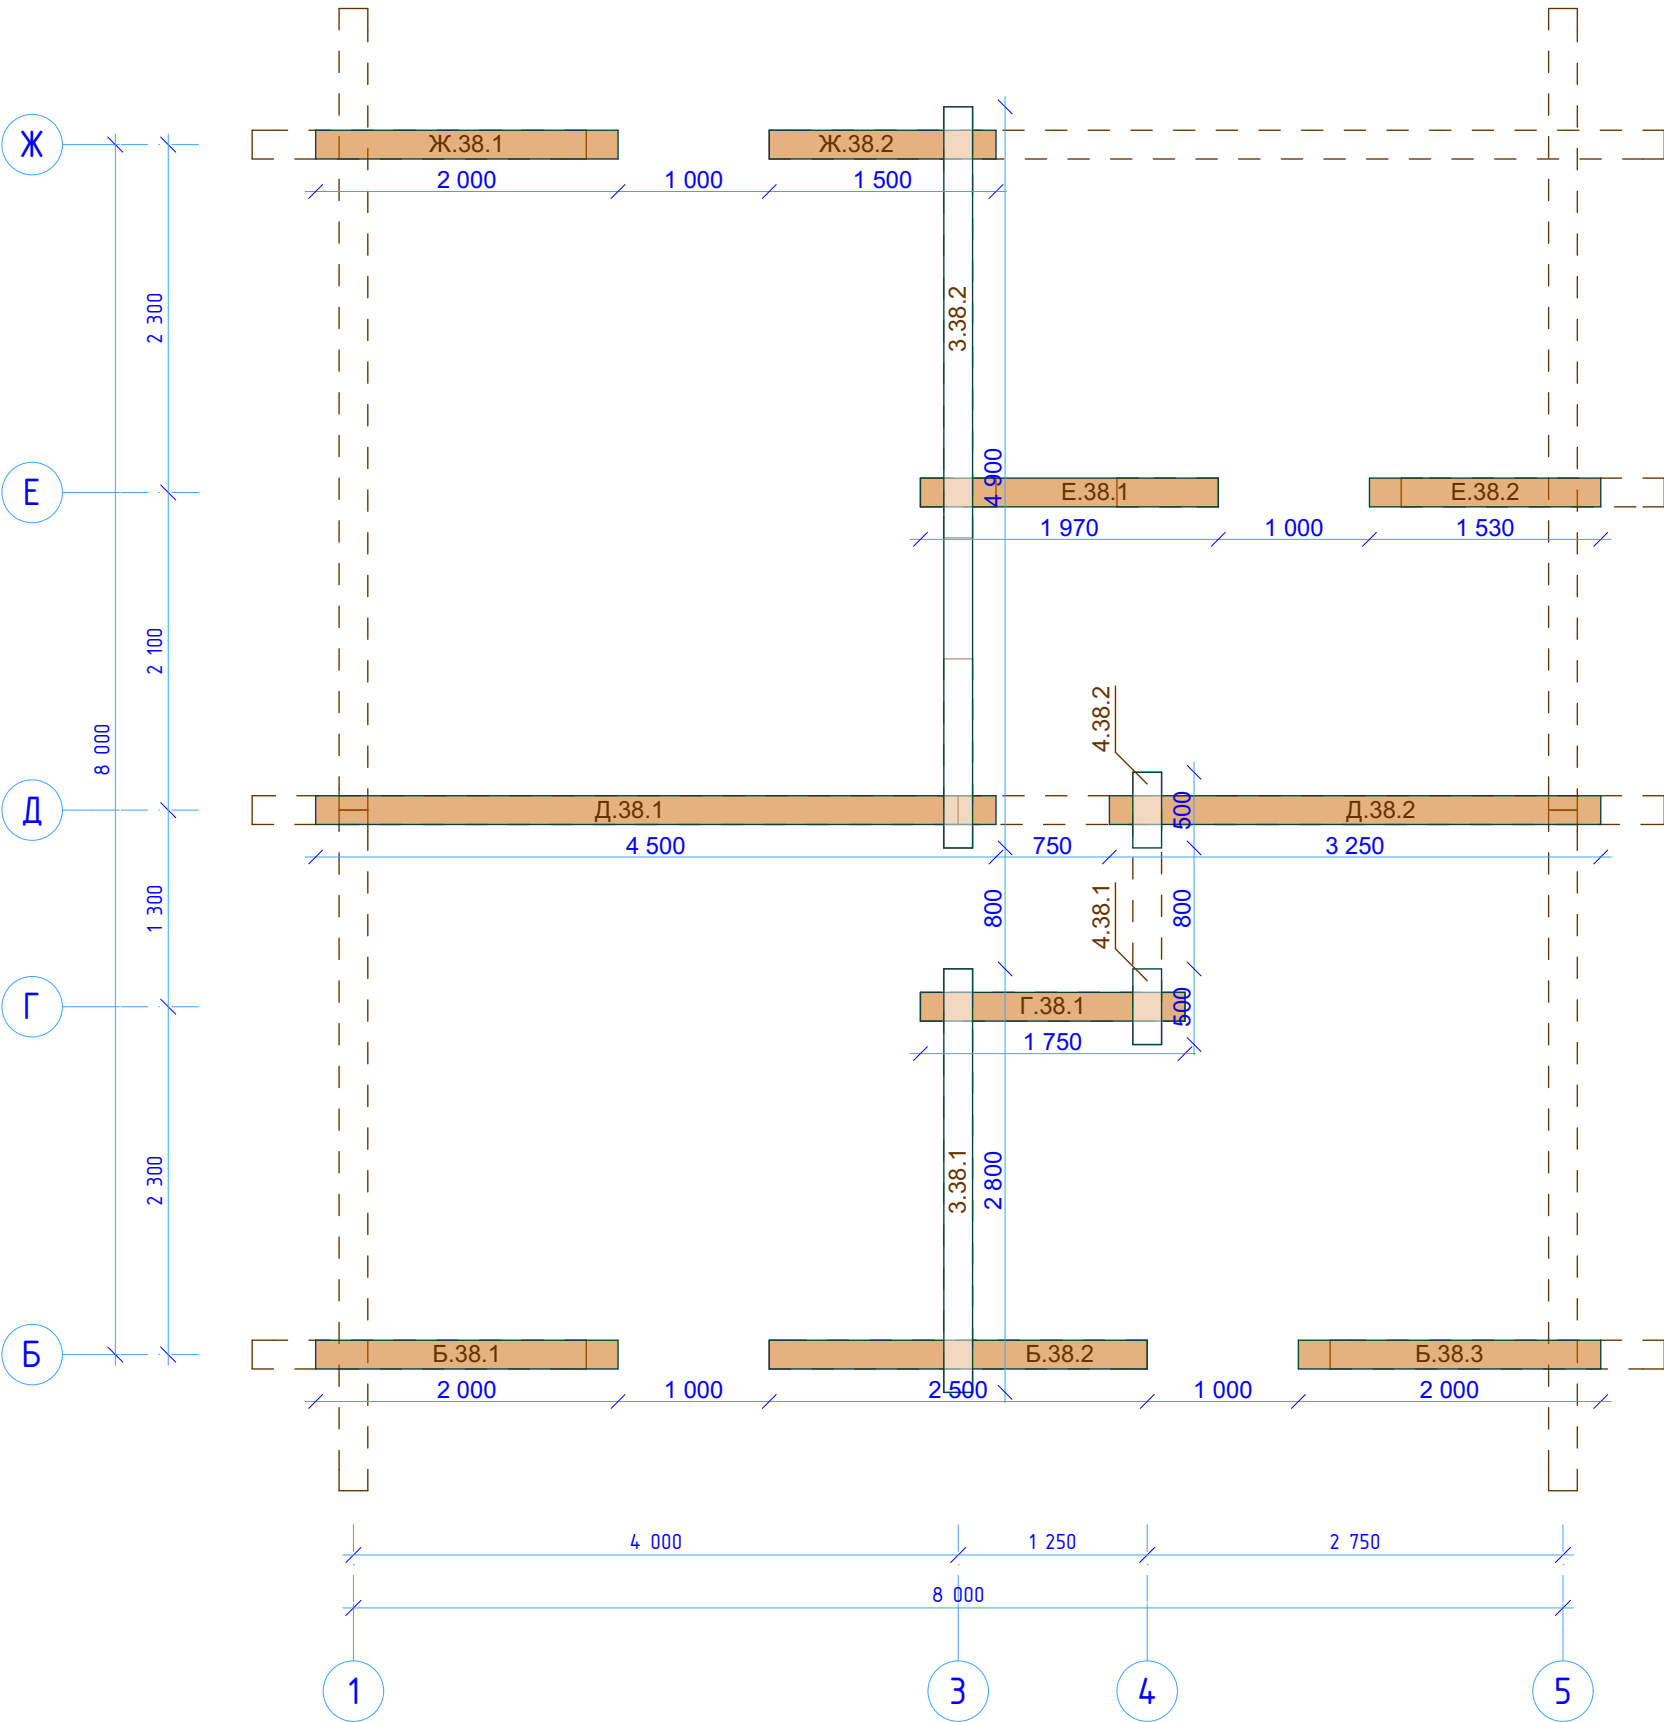

						Заказчик: _____		
Изм.	Кол.уч.	Лист	№Док.	Подп.	Дата	R-14-рб190-8000x8500-2 Дом из ПБ 190x(h)145мм	Стадия	Лист
							Р	88
								Листов
								47
							 kontakt@projectstroy.com http://www.projectstroy.com	


Инв. № подл.	Подп. и дата	Взам. инв. №	projectstroy.com		

Схема венца 39

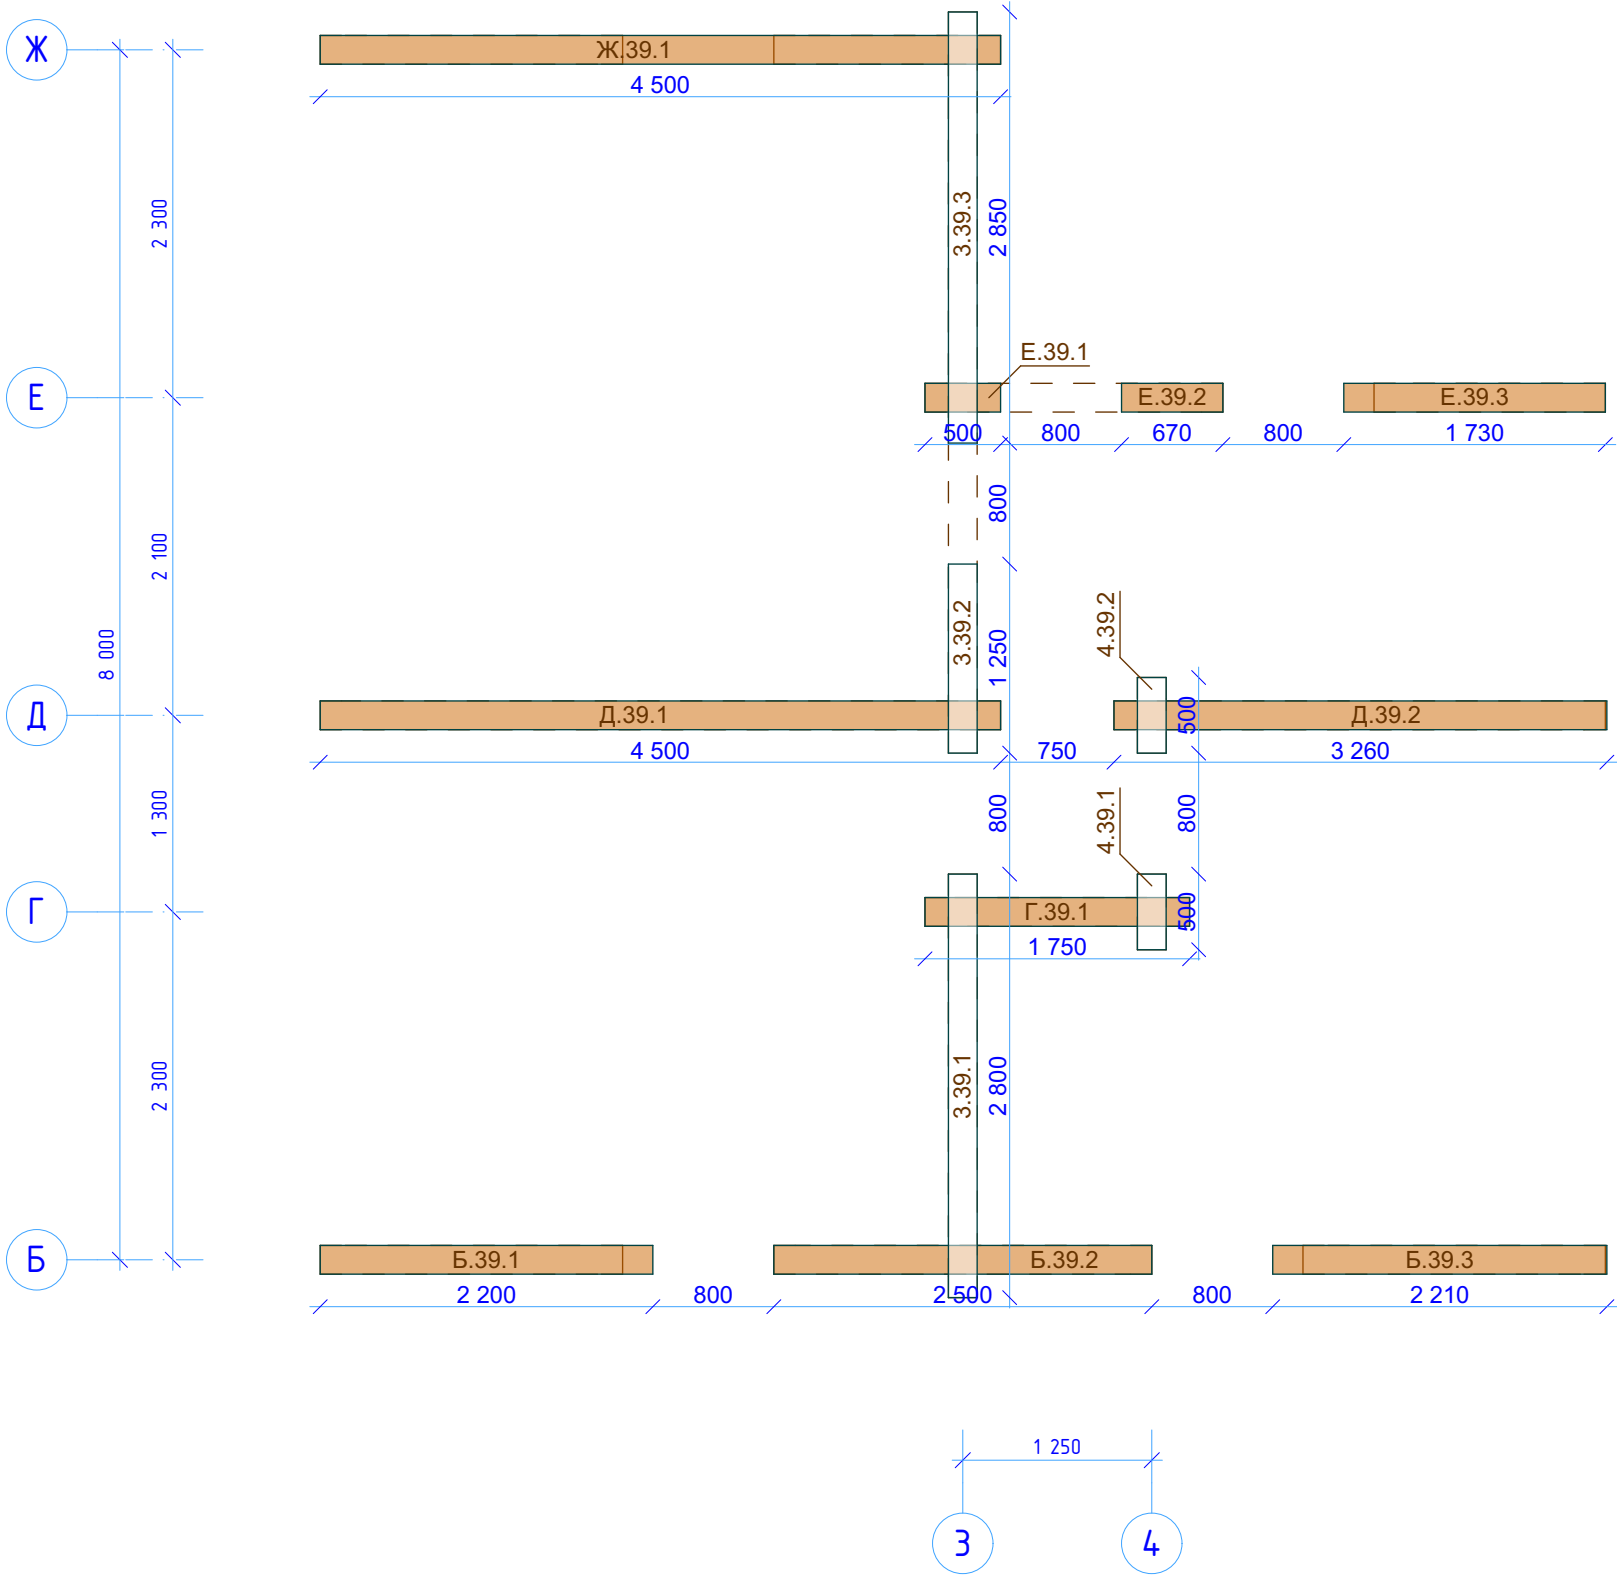

						Заказчик: _____		
Изм.	Кол.уч.	Лист	№Док.	Подп.	Дата	R-14-рб190-8000x8500-2 Дом из ПБ 190x(h)145мм	Стадия	Лист
							Р	89
								Листов
								47
							 kontakt@projectstroy.com http://www.projectstroy.com	


Схема венца 40

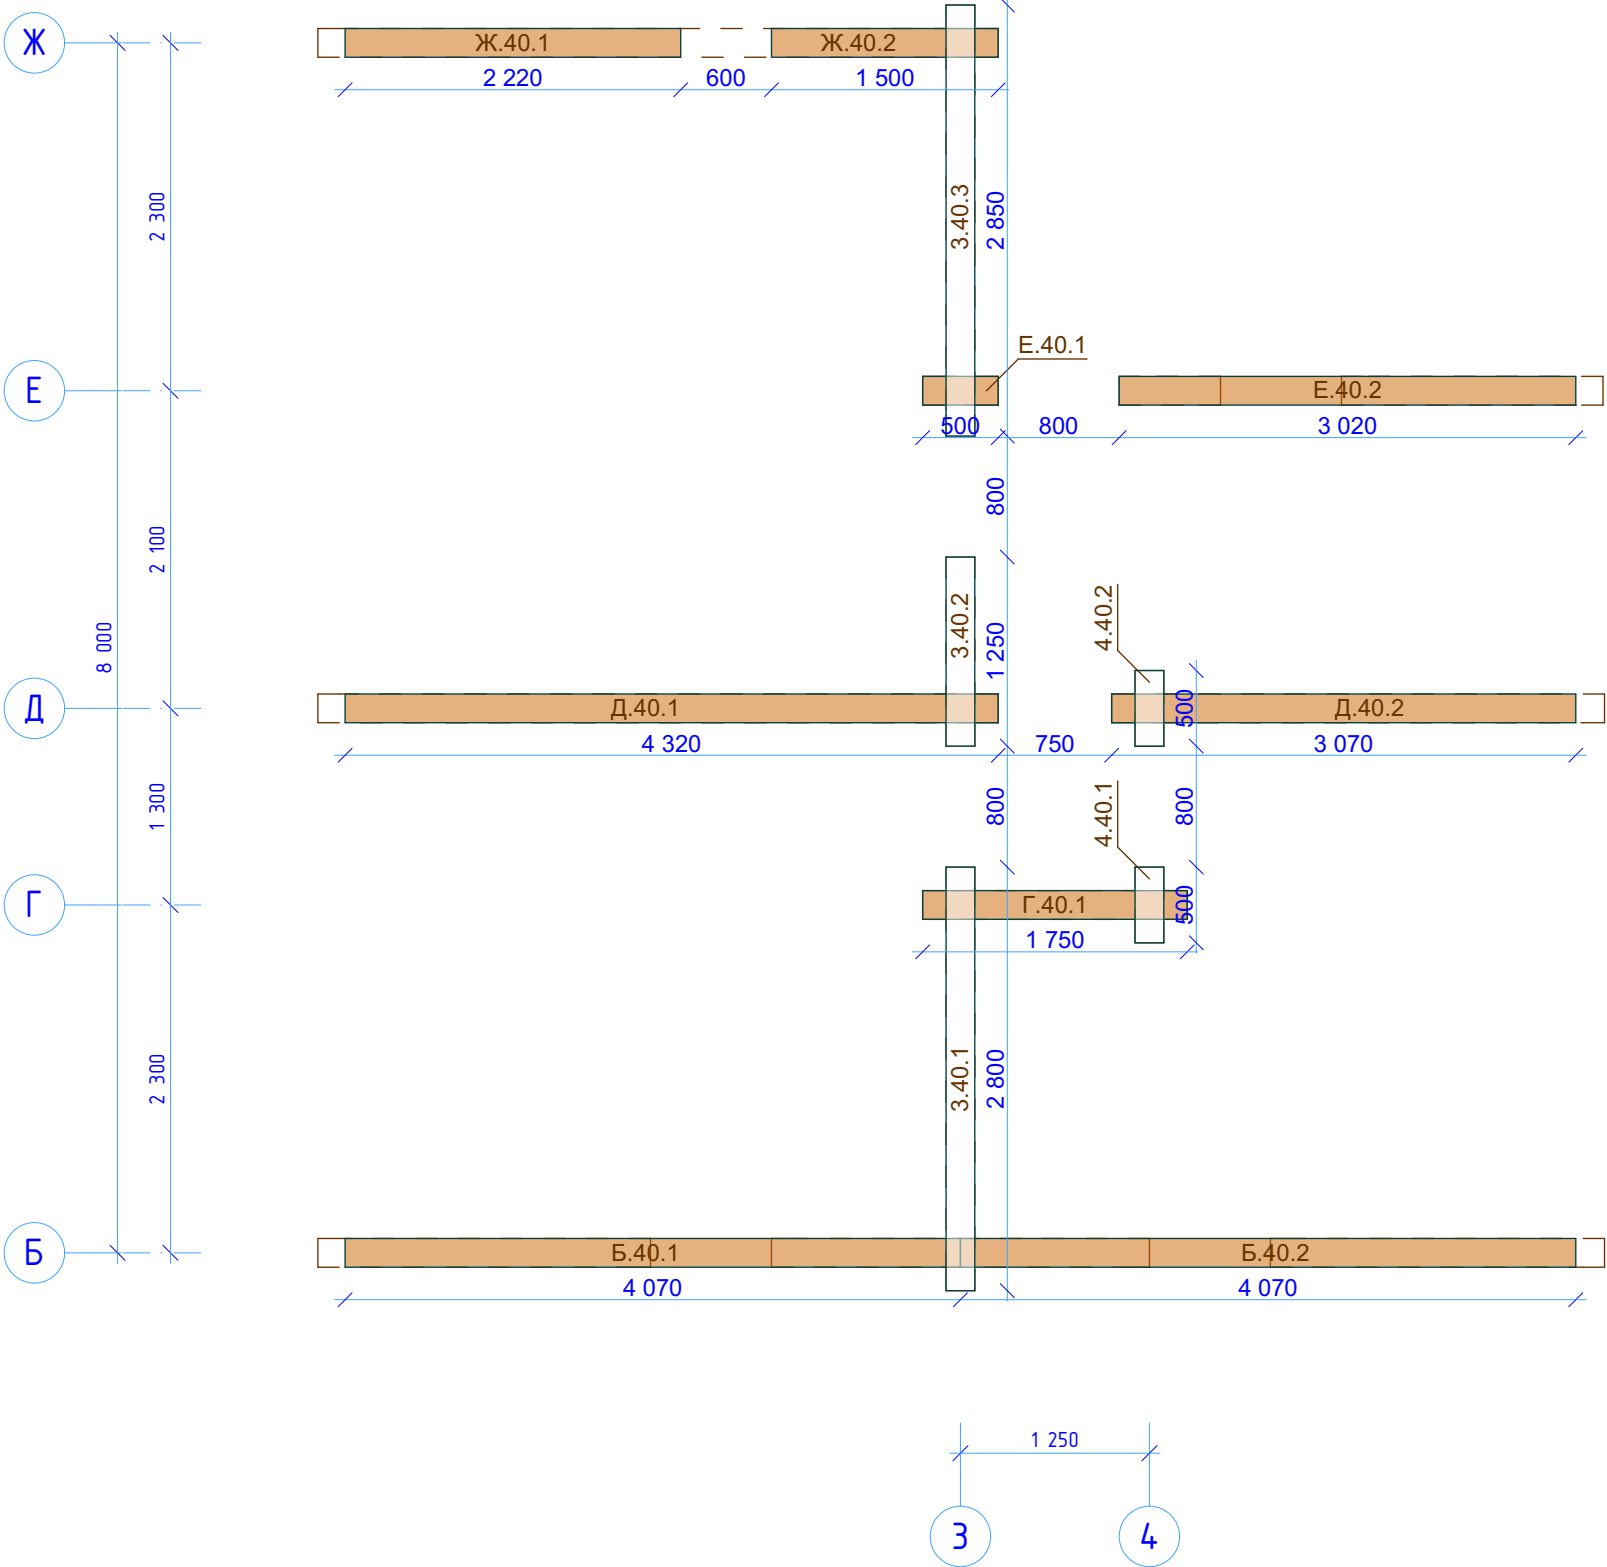

						Заказчик: _____		
Изм.	Кол.уч.	Лист	№Док.	Подп.	Дата	R-14-рб190-8000x8500-2 Дом из ПБ 190x(h)145мм	Стадия	Лист
							Р	90
								Листов
								47
							kontakt@projectstroy.com http://www.projectstroy.com	

projectstroy.com			
Инв. № подл.	Подп. и дата	Взам. инв. №	



Схема венца 41

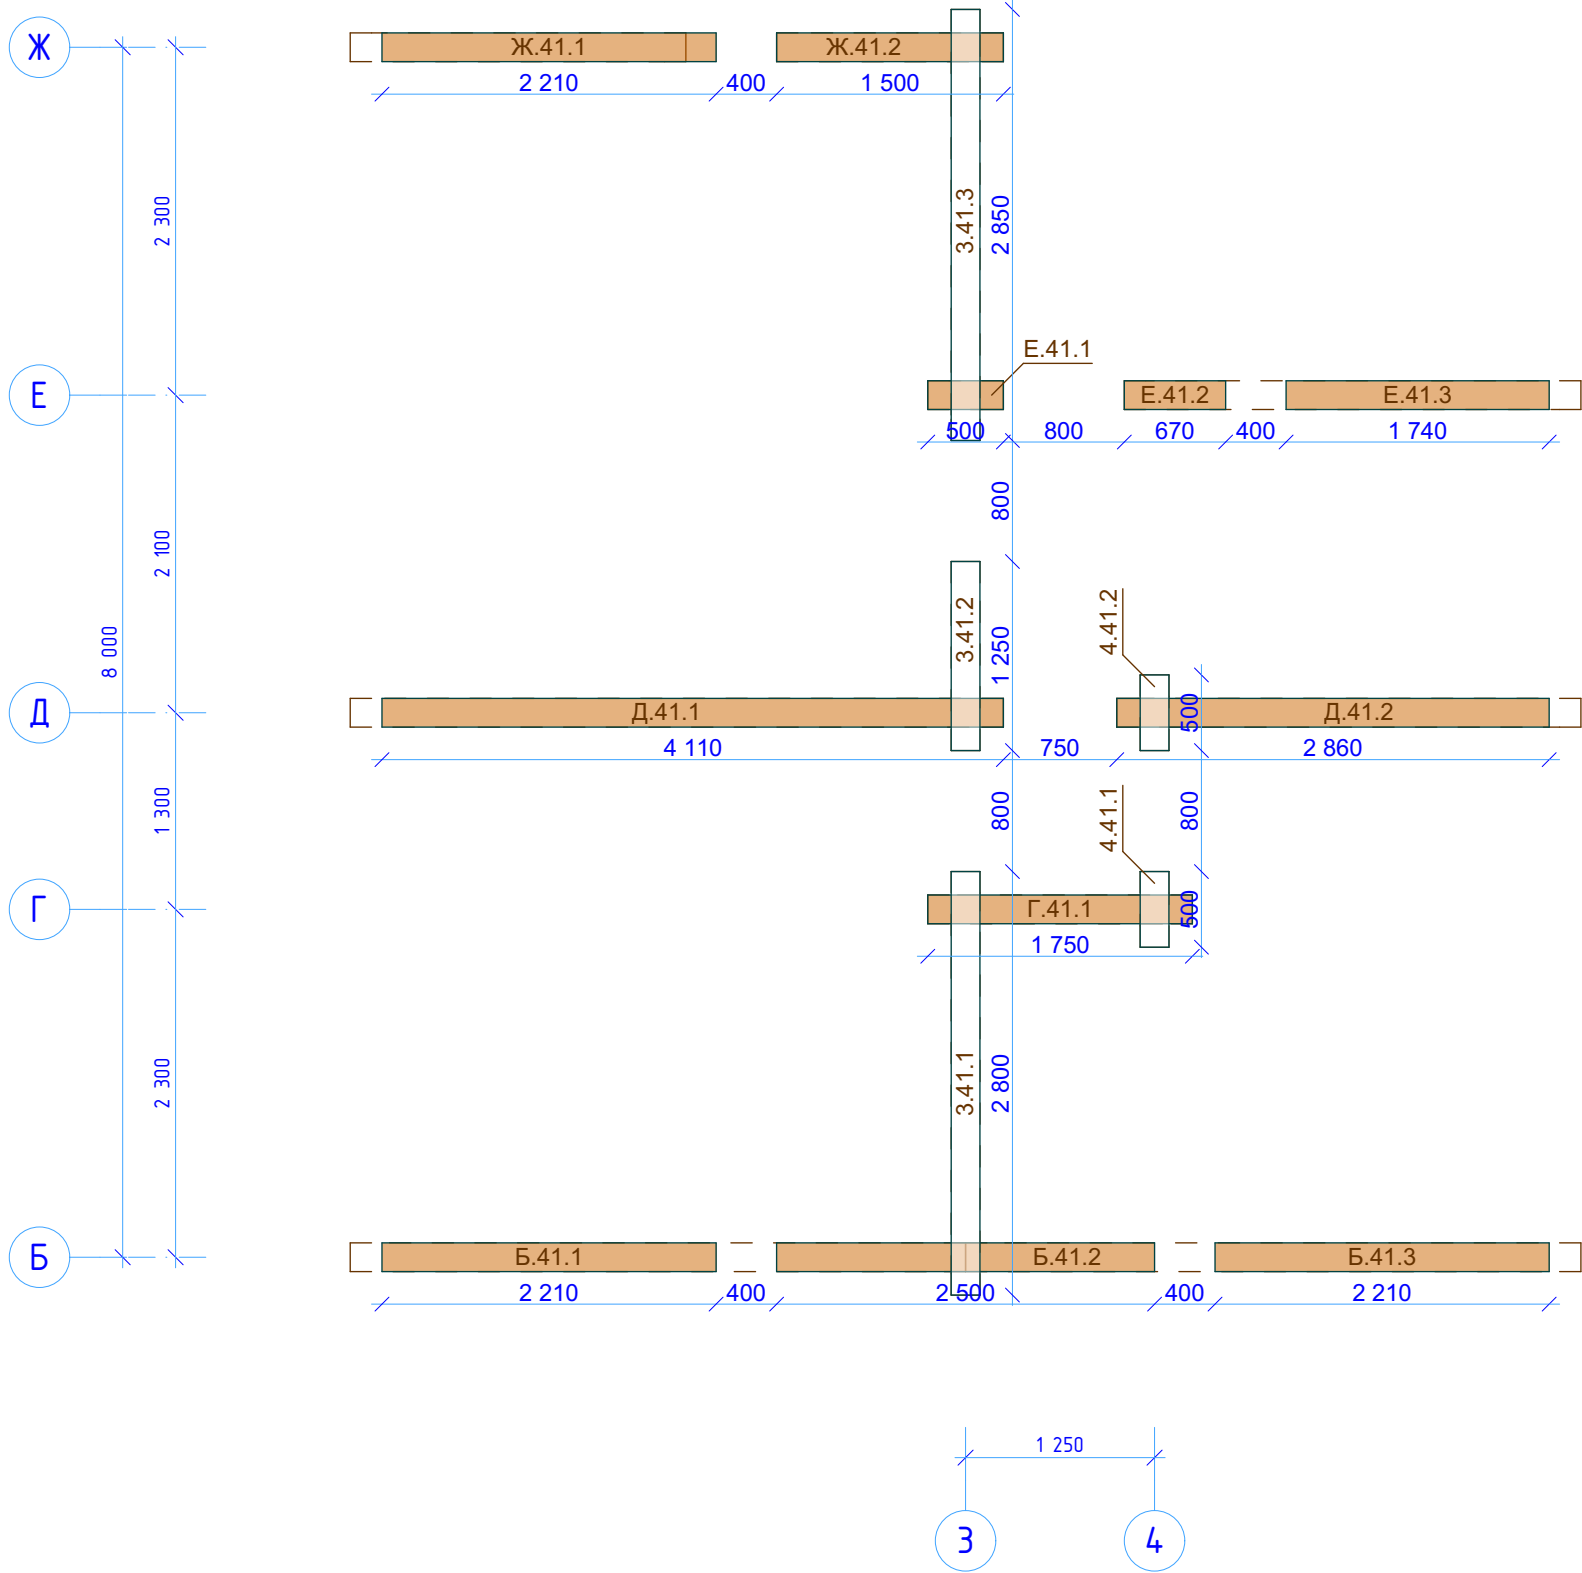

						Заказчик: _____		
Изм.	Кол.уч.	Лист	№Док.	Подп.	Дата	R-14-рб190-8000x8500-2 Дом из ПБ 190x(h)145мм	Стадия	Лист
							Р	91
								Листов
								47
							 kontakt@projectstroy.com http://www.projectstroy.com	


Инв. № подл.	Подп. и дата	Взам. инв. №	projectstroy.com	

Схема венца 42

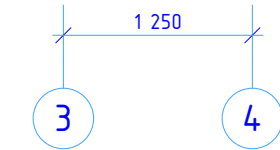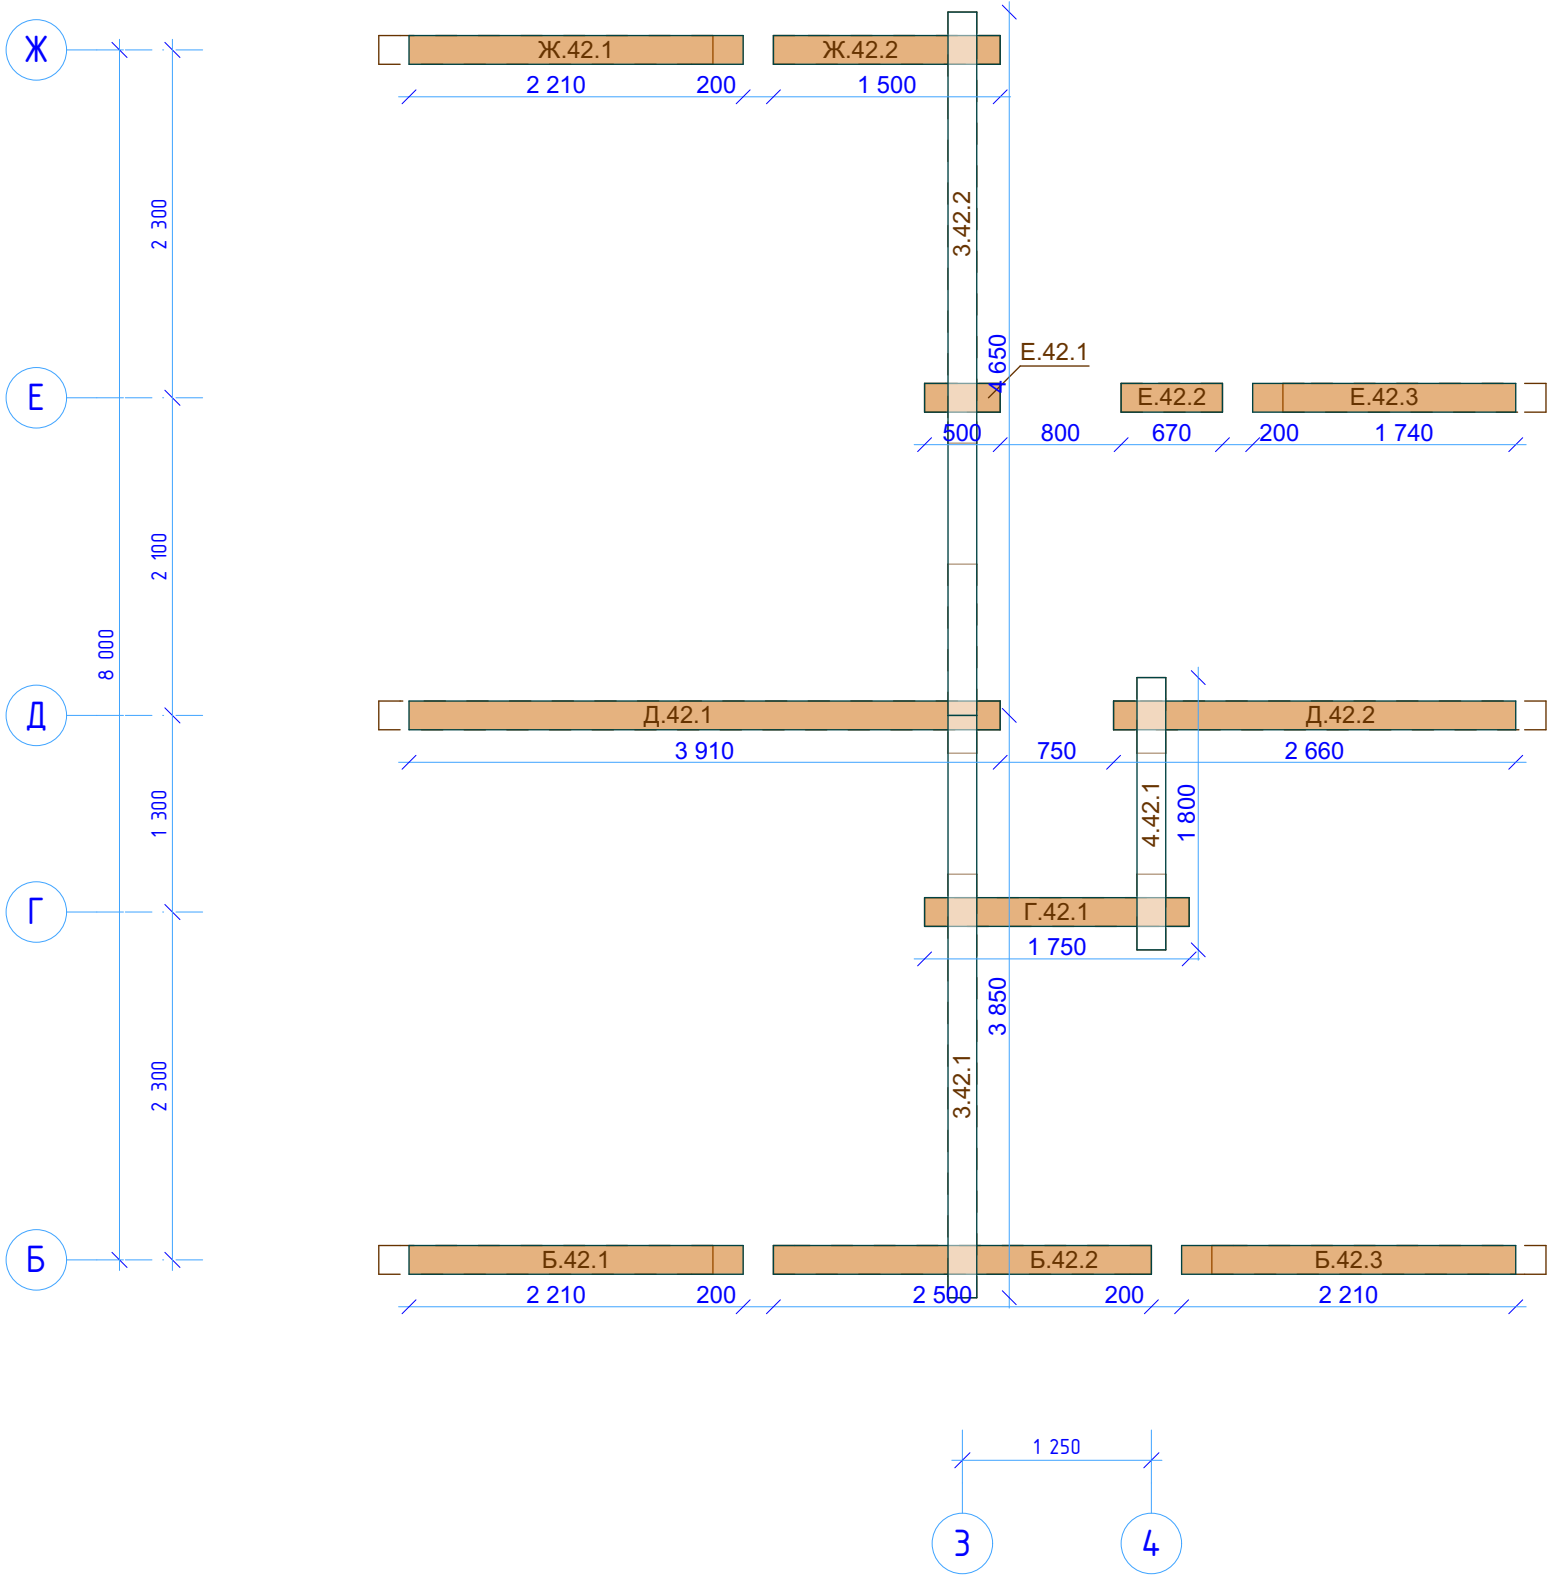


						Заказчик: _____		
Изм.	Колуч.	Лист	№Док.	Подп.	Дата	R-14-рб190-8000x8500-2 Дом из ПБ 190x(h)145мм	Стадия	Лист
							Р	92
								Листов
								47
							 kontakt@projectstroy.com http://www.projectstroy.com	

Схема венца 43

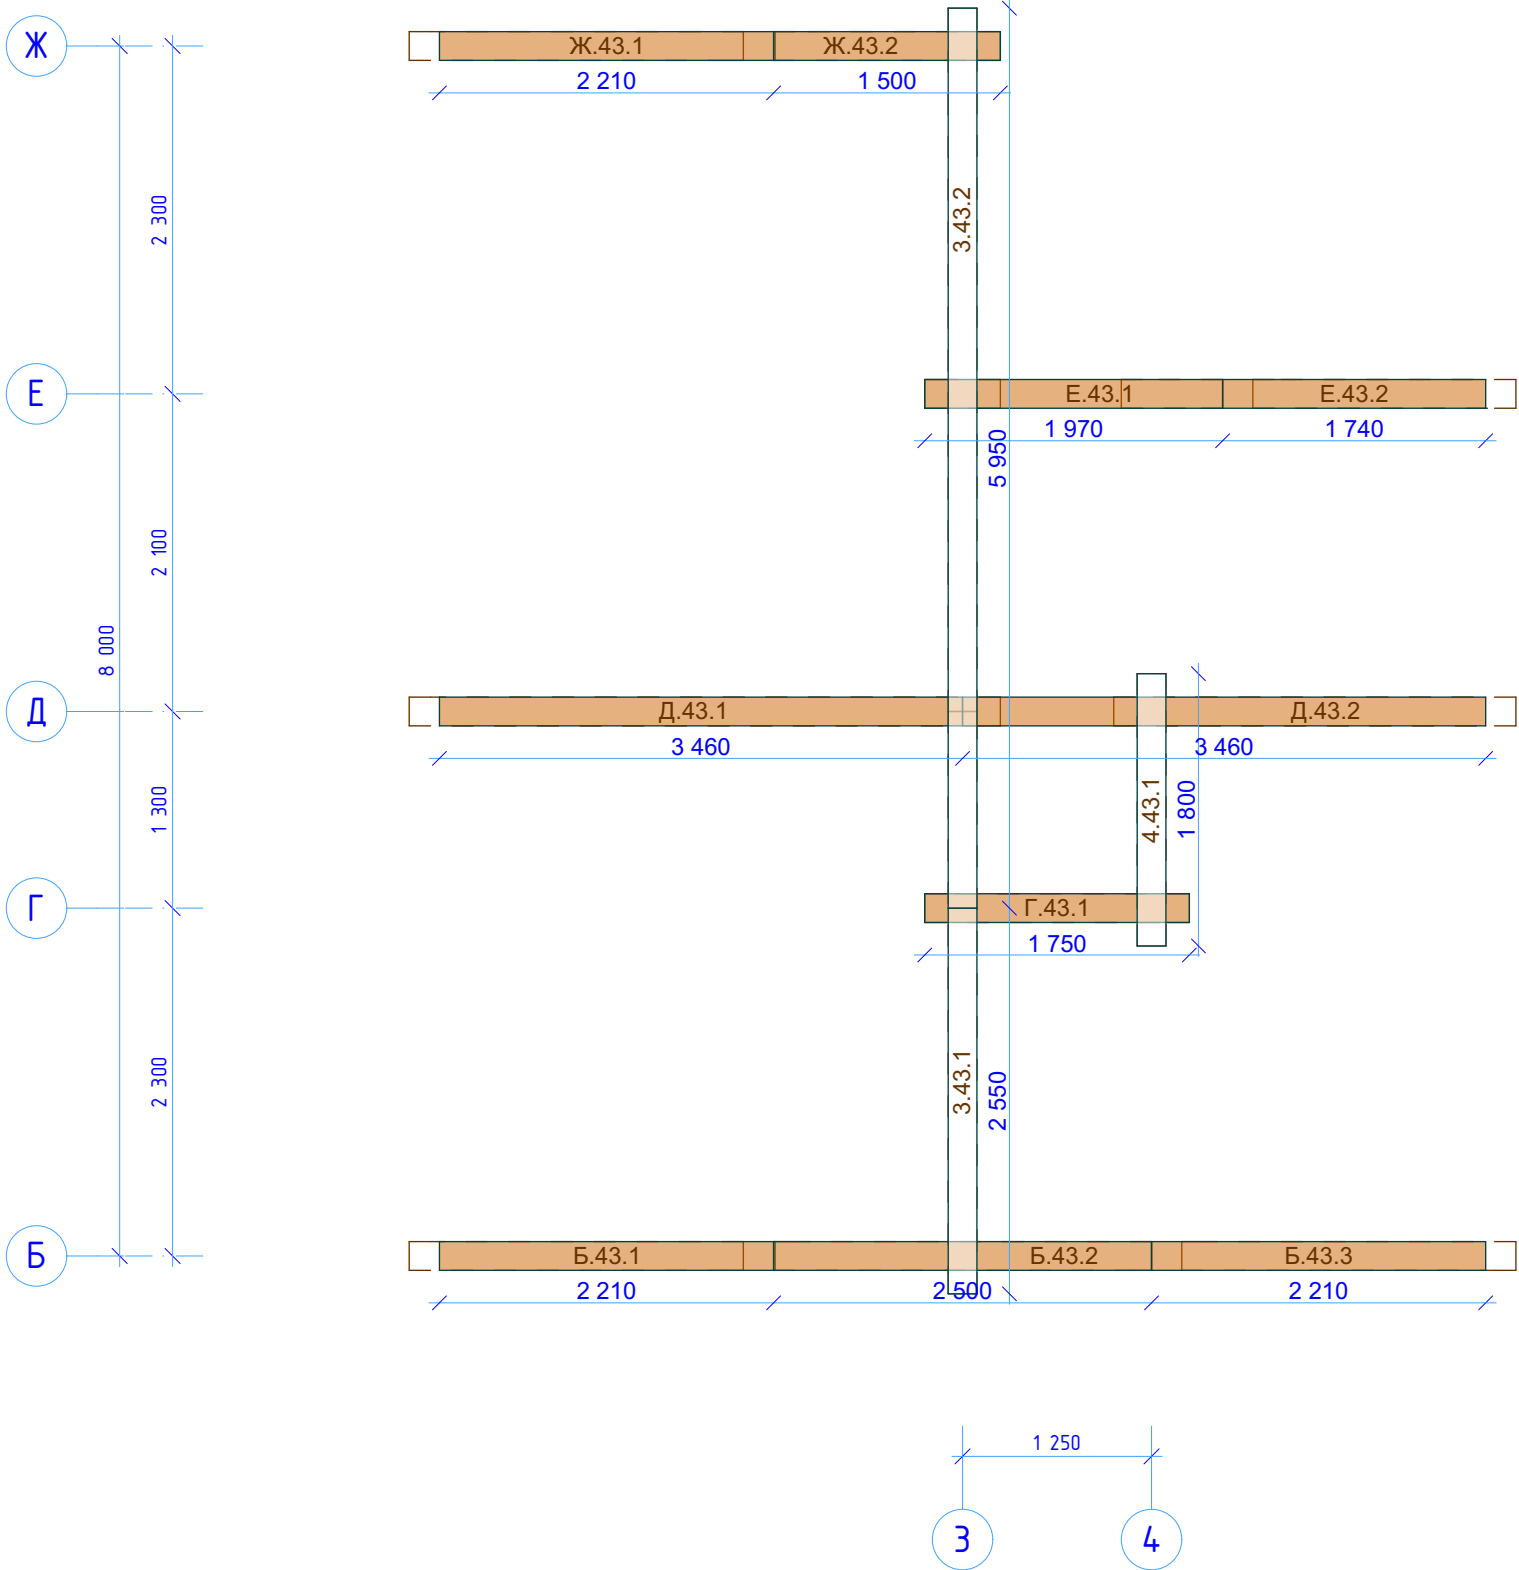

						Заказчик: _____		
Изм.	Колуч.	Лист	№Док.	Подп.	Дата	R-14-рб190-8000x8500-2 Дом из ПБ 190x(h)145мм	Стадия	Лист
							Р	93
								Листов
								47
							 kontakt@projectstroy.com http://www.projectstroy.com	

Схема венца 44

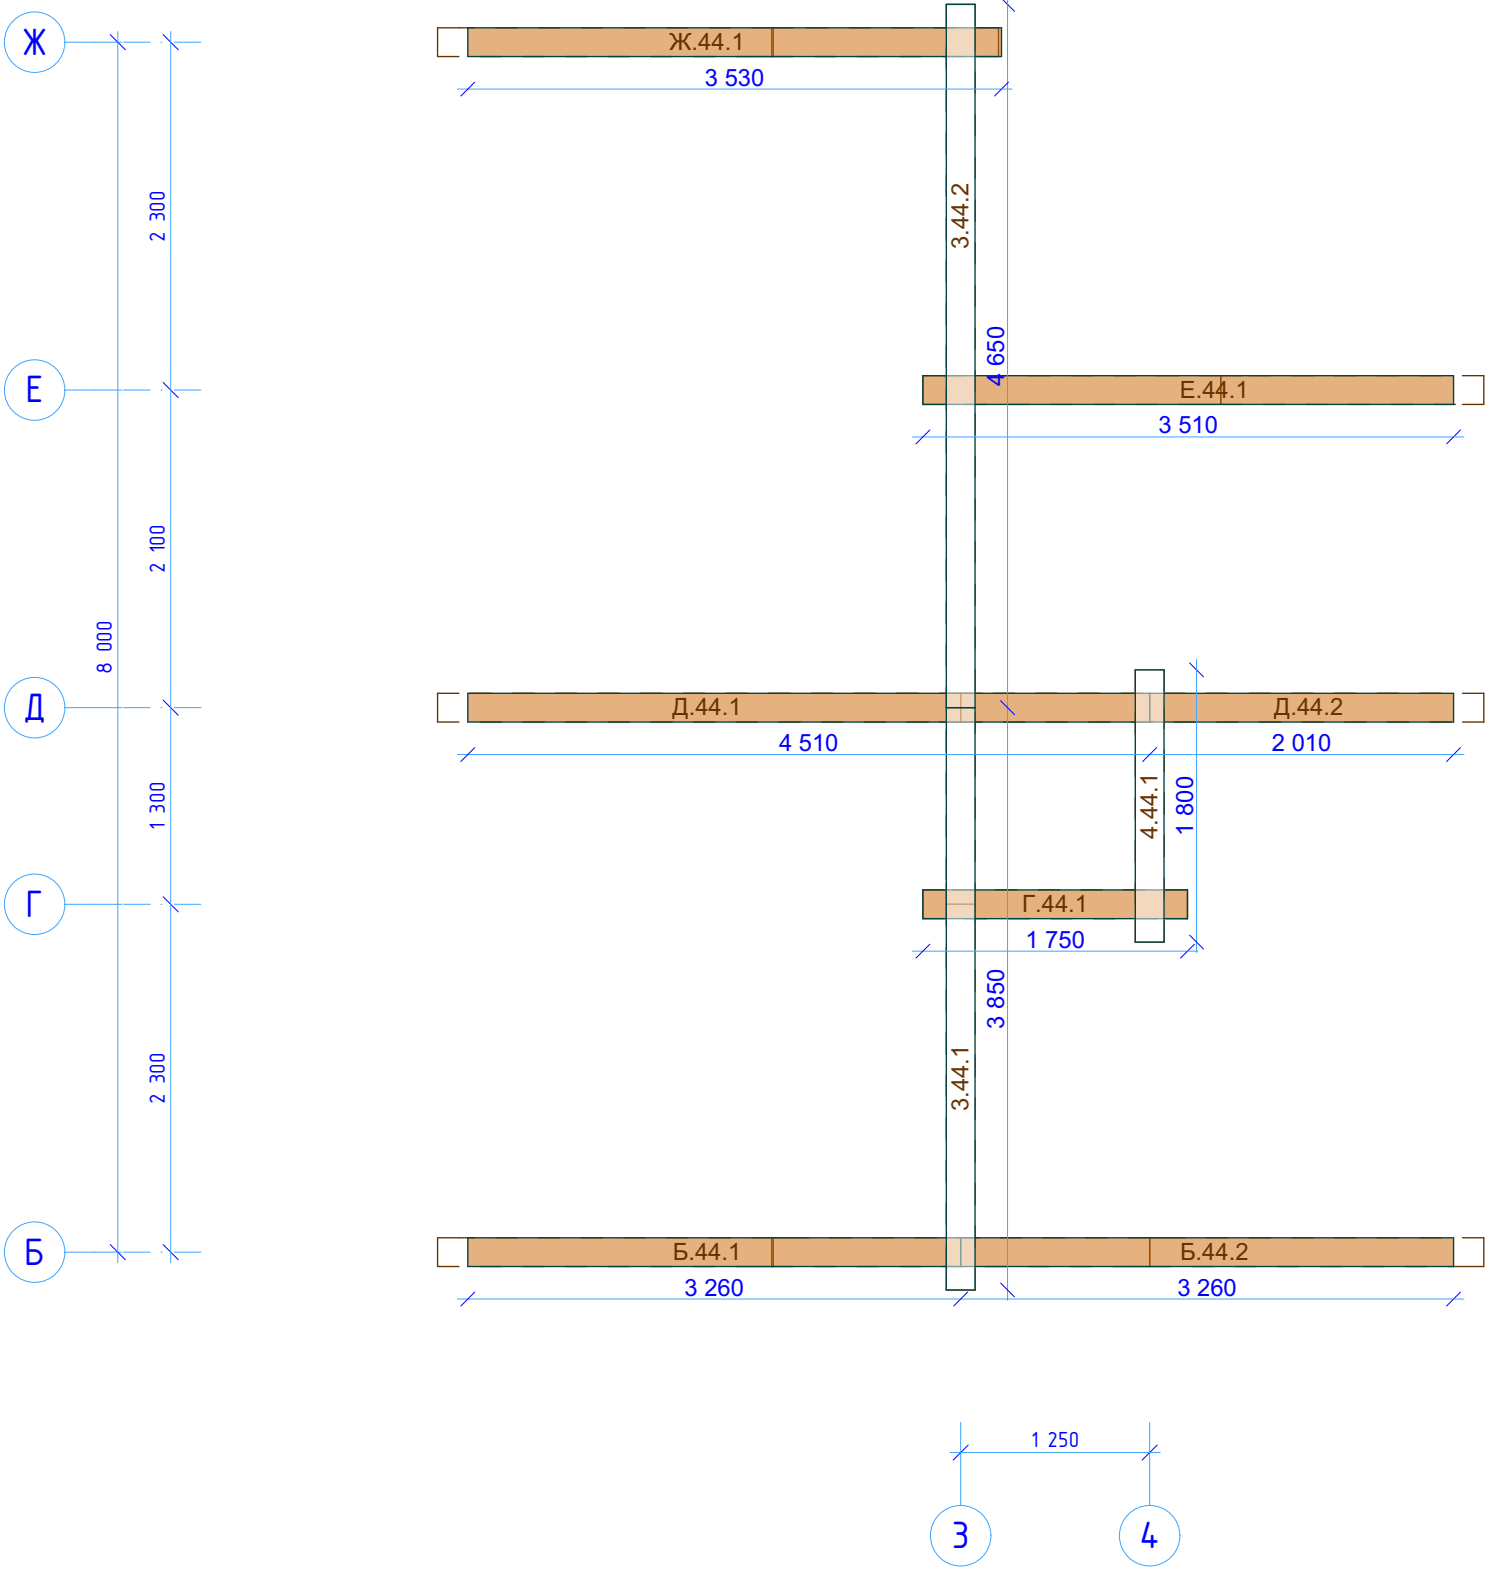

						Заказчик: _____		
Изм.	Кол.уч.	Лист	№Док.	Подп.	Дата	R-14-рб190-8000x8500-2 Дом из ПБ 190x(h)145мм	Стадия	Лист
							Р	94
								Листов
								47
							 kontakt@projectstroy.com http://www.projectstroy.com	



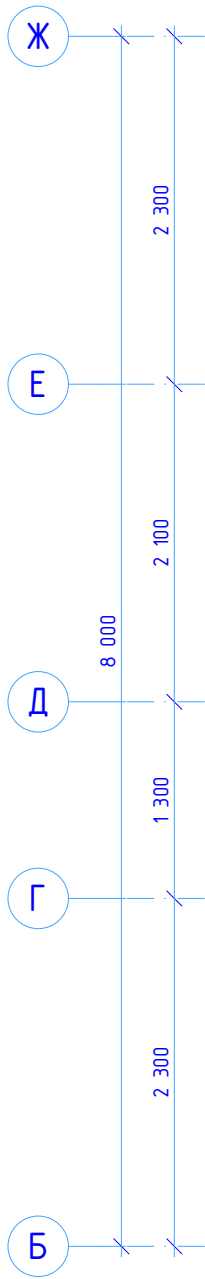


Схема венца 45

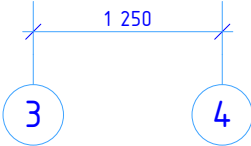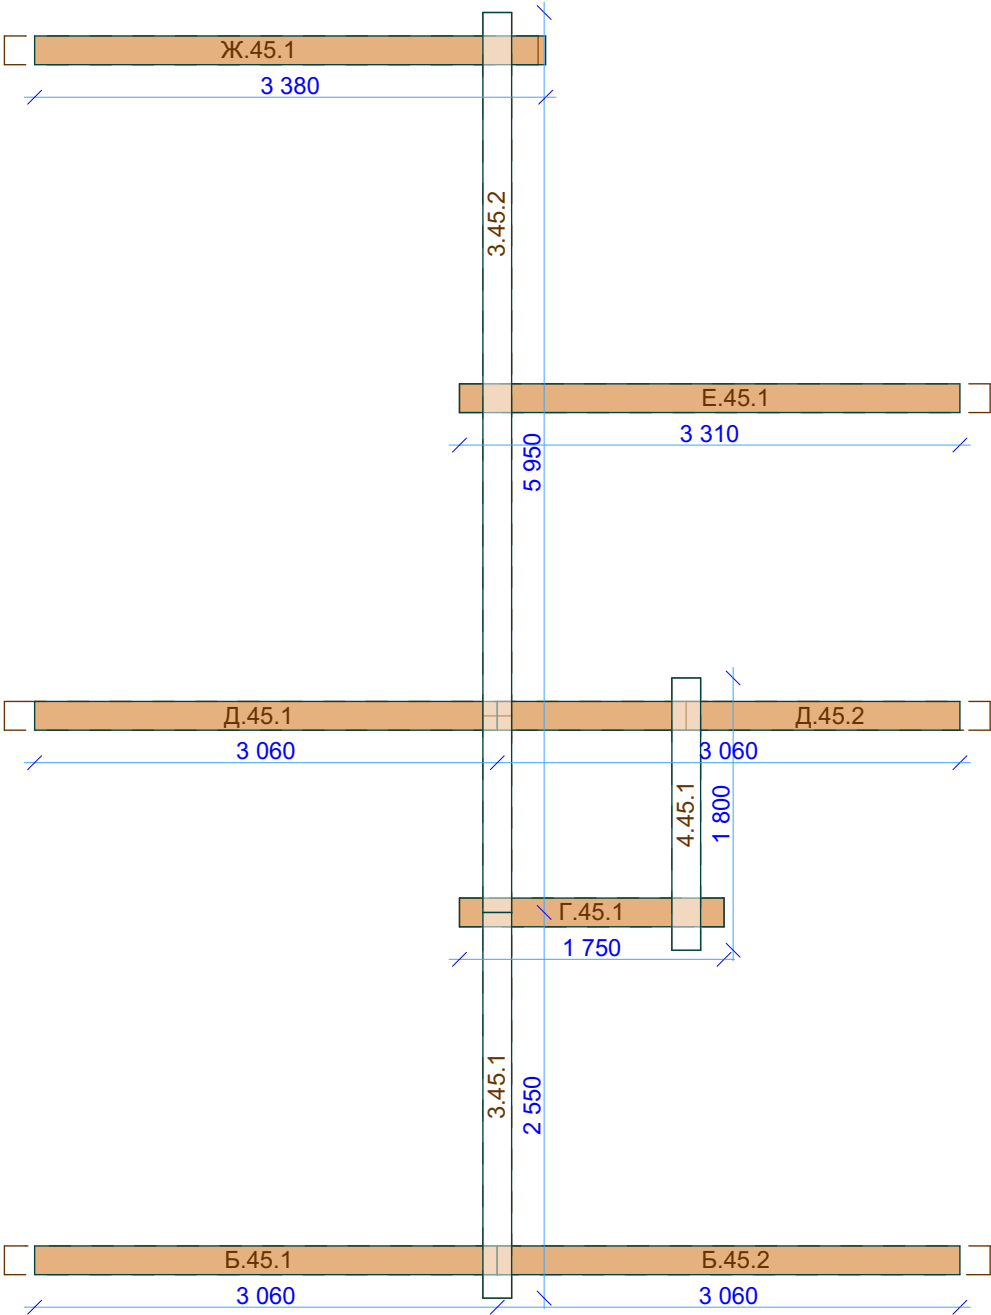

						Заказчик: _____		
Изм.	Кол.уч.	Лист	№Док.	Подп.	Дата	R-14-рб190-8000x8500-2 Дом из ПБ 190x(h)145мм	Стадия	Лист
							Р	95
								Листов
								47
							kontakt@projectstroy.com http://www.projectstroy.com	

Инв. № подл.	Подп. и дата	Взам. инв. №	projectstroy.com		


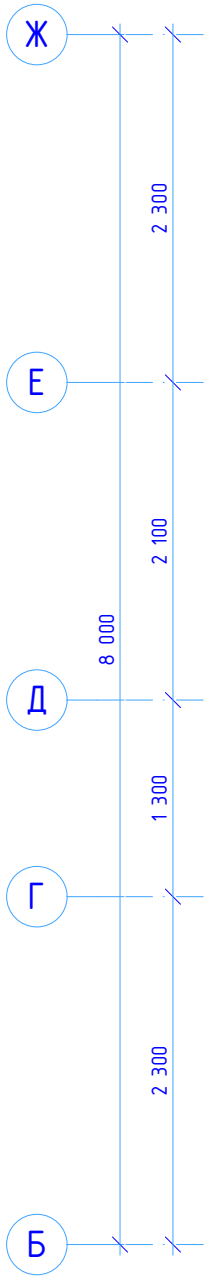


Схема венца 46

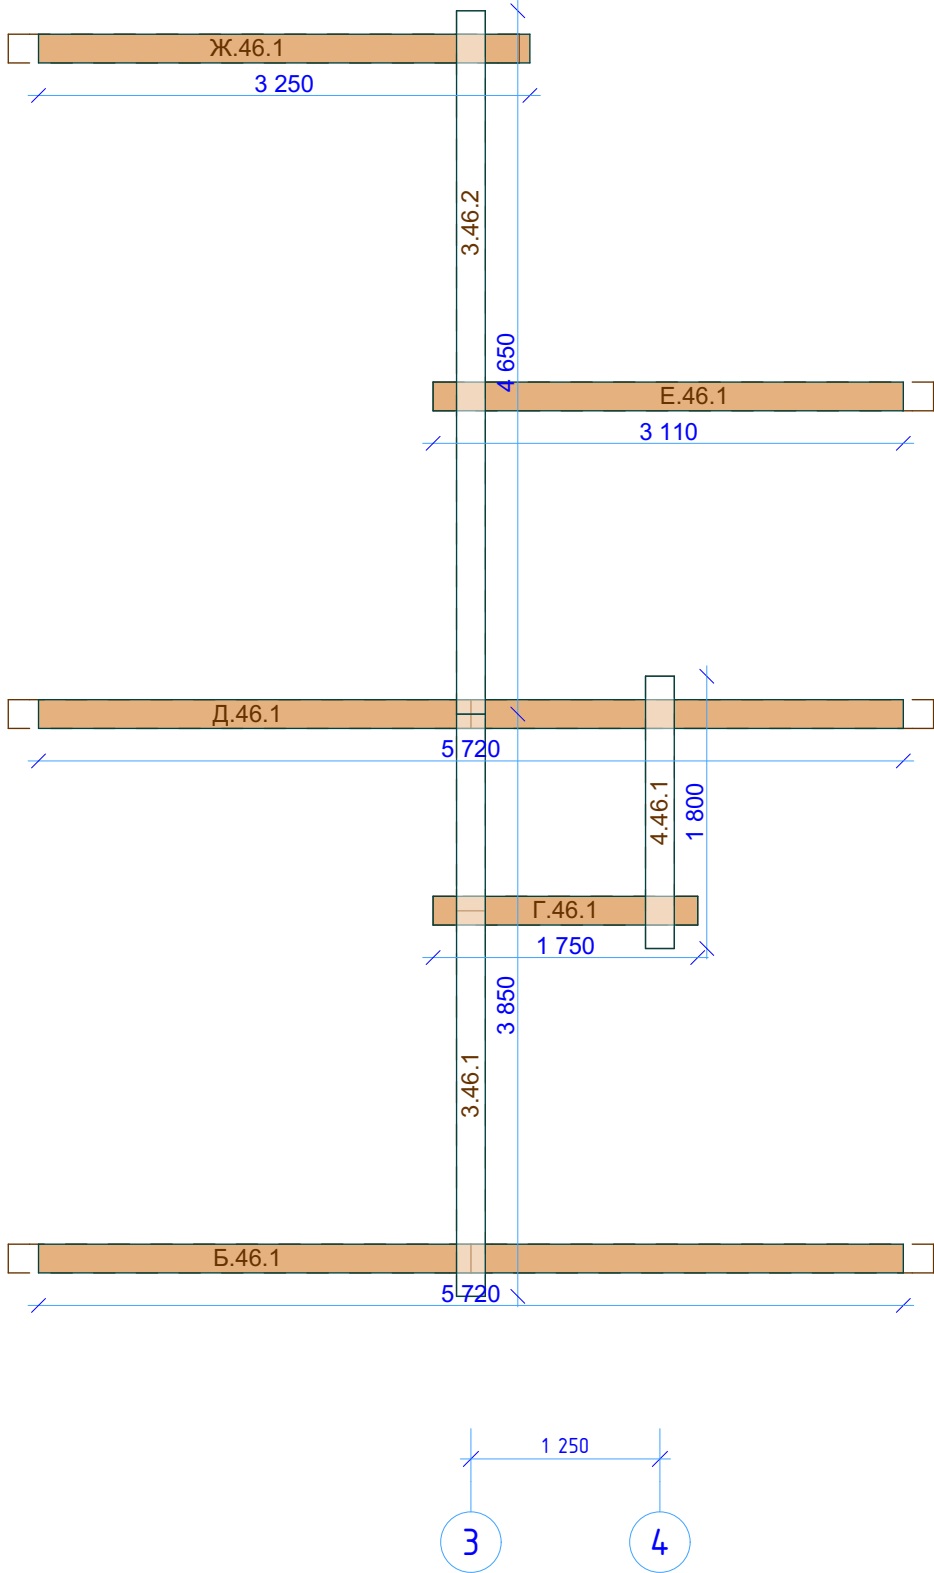

						Заказчик: _____		
Изм.	Кол.уч.	Лист	№Док.	Подп.	Дата	R-14-рб190-8000x8500-2 Дом из ПБ 190x(h)145мм	Стадия	Лист
							Р	96
								Листов
								47
							 kontakt@projectstroy.com http://www.projectstroy.com	

Инв. № подл.	Подп. и дата	Взам. инв. №	projectstroy.com	


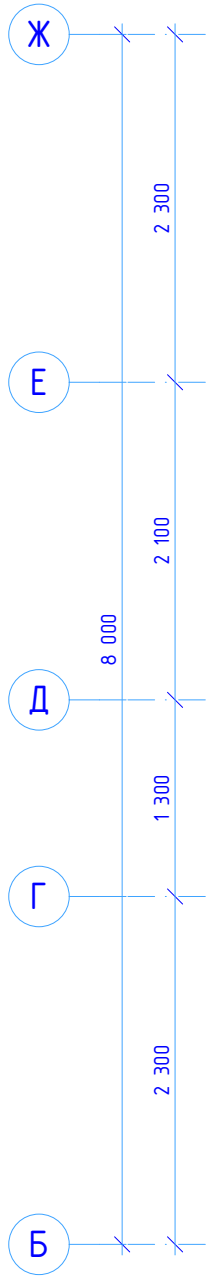


Схема венца 47

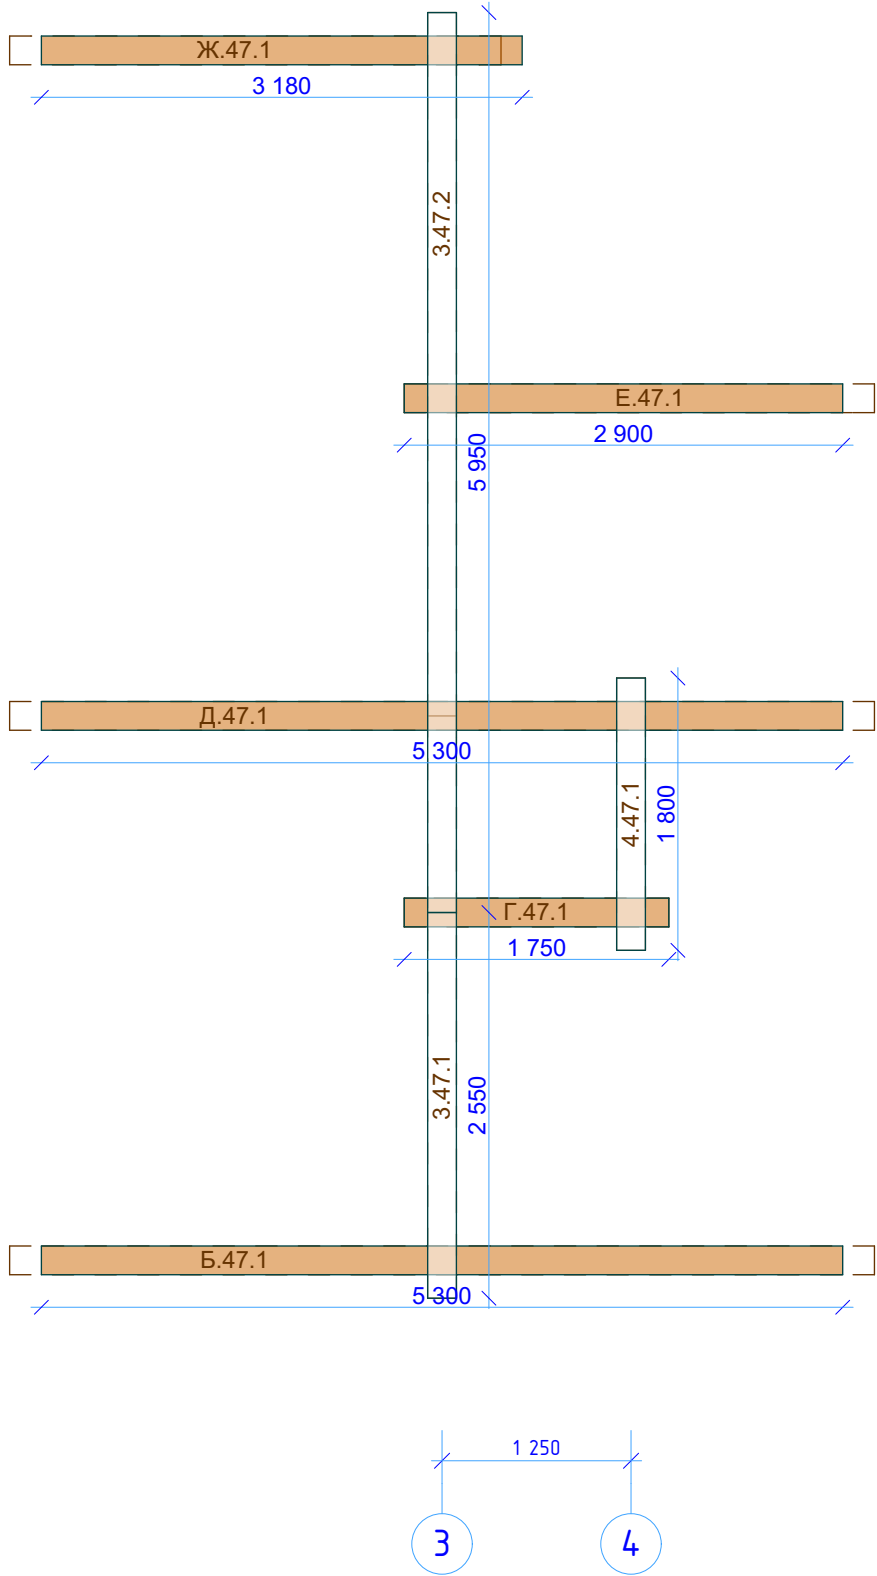

						Заказчик: _____		
Изм.	Кол.уч.	Лист	№Док.	Подп.	Дата	R-14-рб190-8000x8500-2 Дом из ПБ 190x(h)145мм	Стадия	Лист
							Р	97
								Листов
								47
							 kontakt@projectstroy.com http://www.projectstroy.com	

Инв. № подл.	Подп. и дата	Взам. инв. №	projectstroy.com		



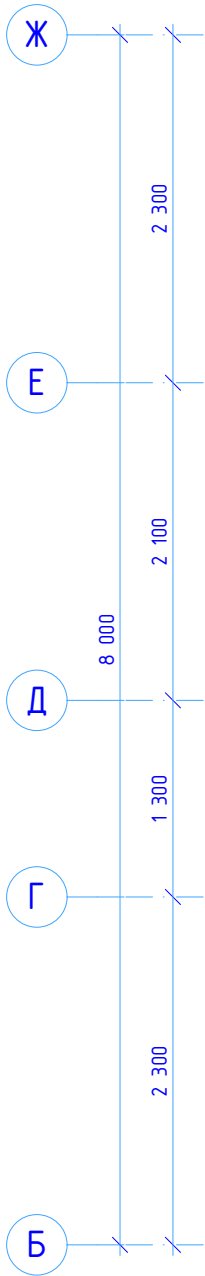


Схема венца 48

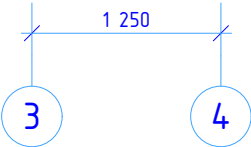
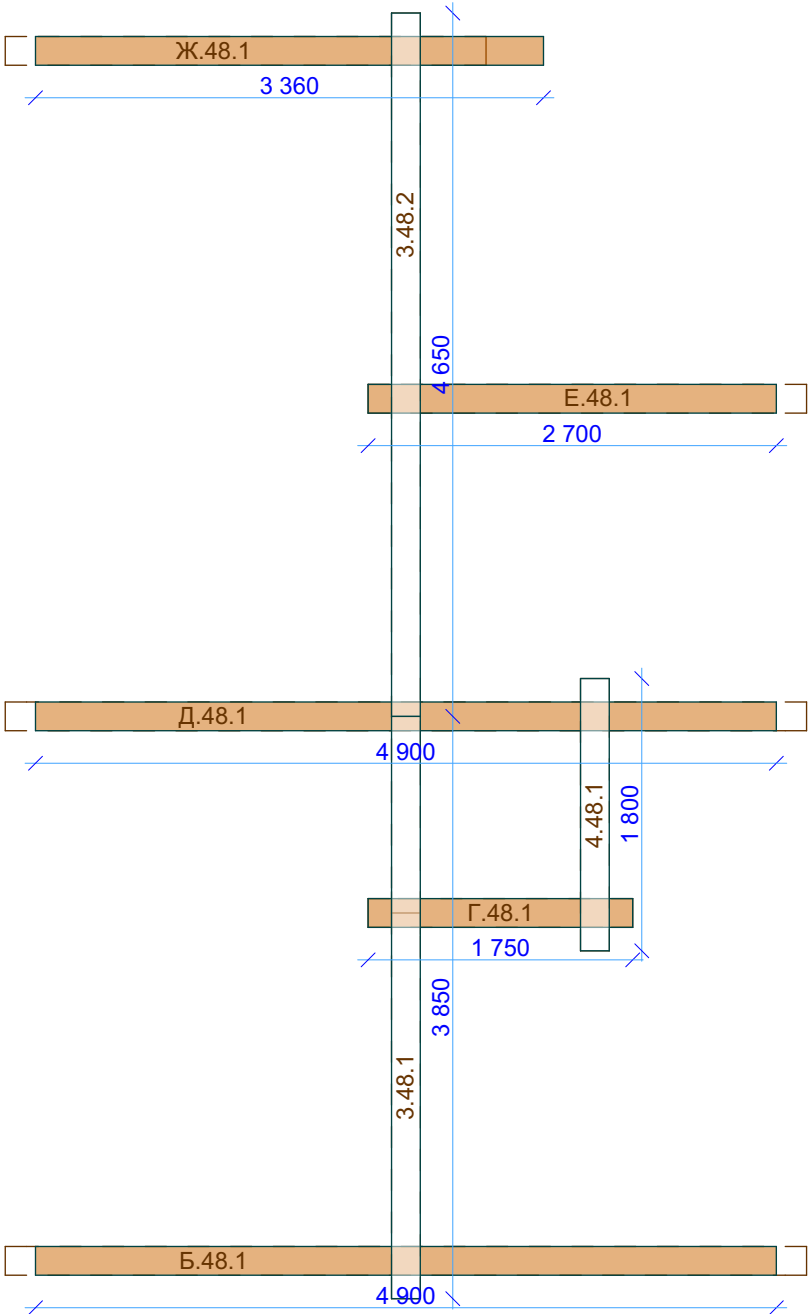


						Заказчик: _____		
Изм.	Колуч.	Лист	№Док.	Подп.	Дата	R-14-рб190-8000x8500-2 Дом из ПБ 190x(h)145мм	Стадия	Лист
							Р	98
								Листов
								47
							 kontakt@projectstroy.com http://www.projectstroy.com	

ИНВ. № подл.	Подп. и дата	Взам. инв. №	проектstroy.com

Взам. инв. №	

Подн. у дана	
--------------	--

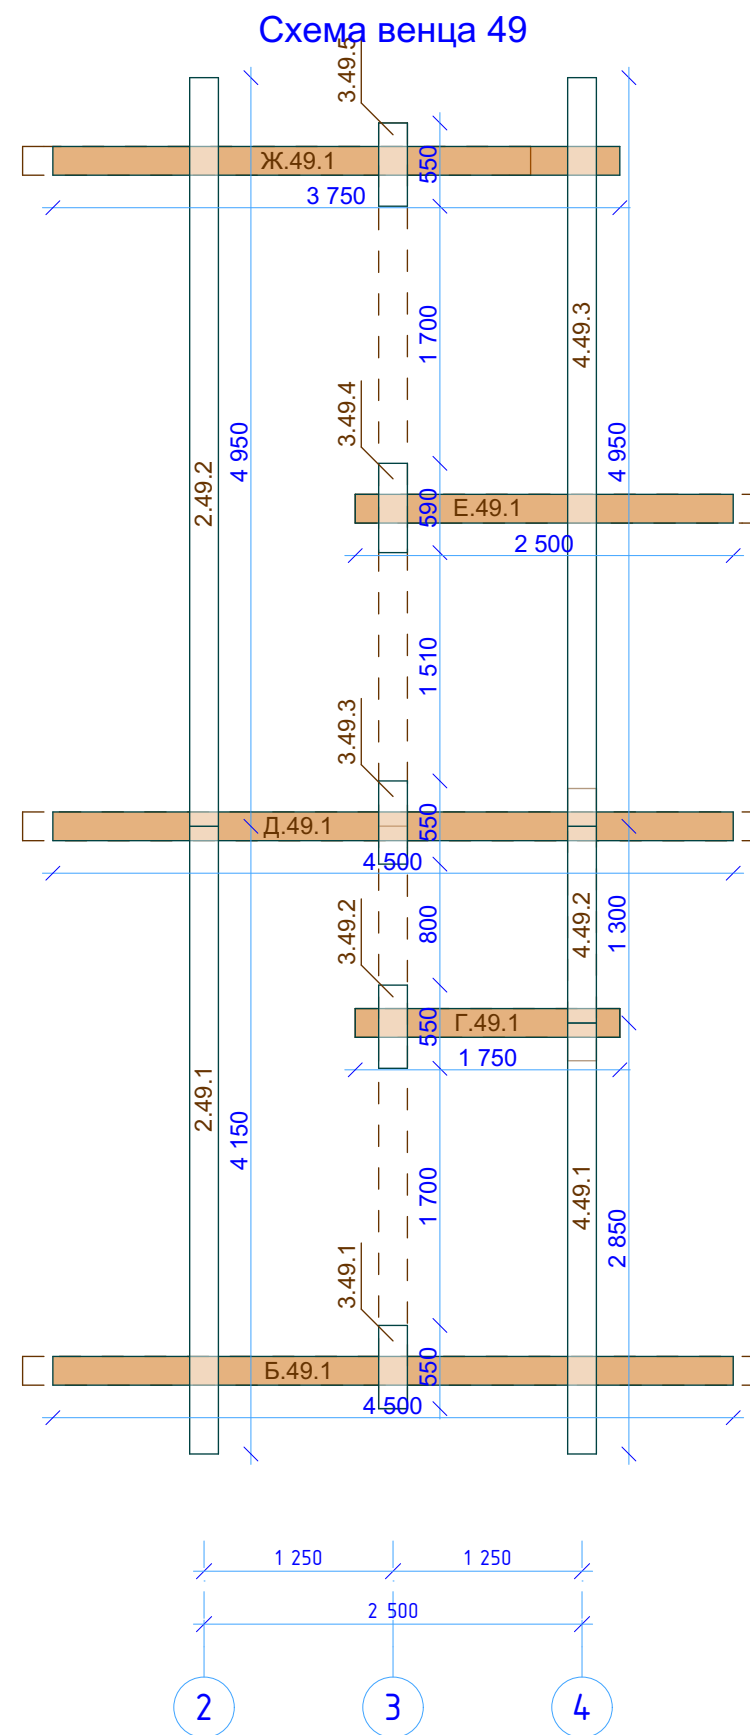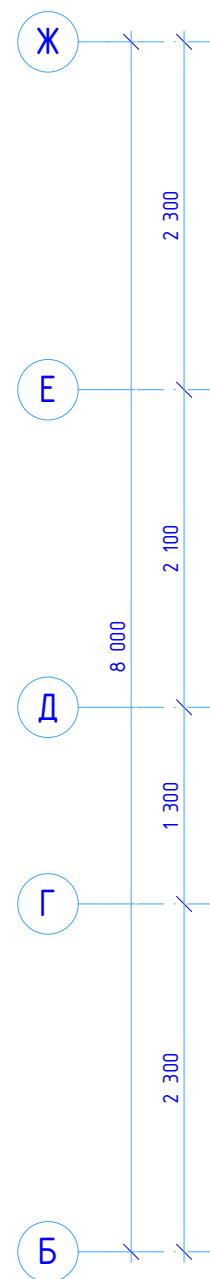Инв. № подл.

Изм.	Кол.уч.	Лист	№Док.	Подп.	Дата

R-14-pb190-8000x8500-2

Дом из ПБ
190x(h)145мм



Заказчик: _____

Стадія	Лист	Листов
Р	99	47





kontakt@projectstroy.com
http://www.projectstroy.com

Инв. № подл.	Подп. и дата	Взам. инв. №	projectstroy.com		

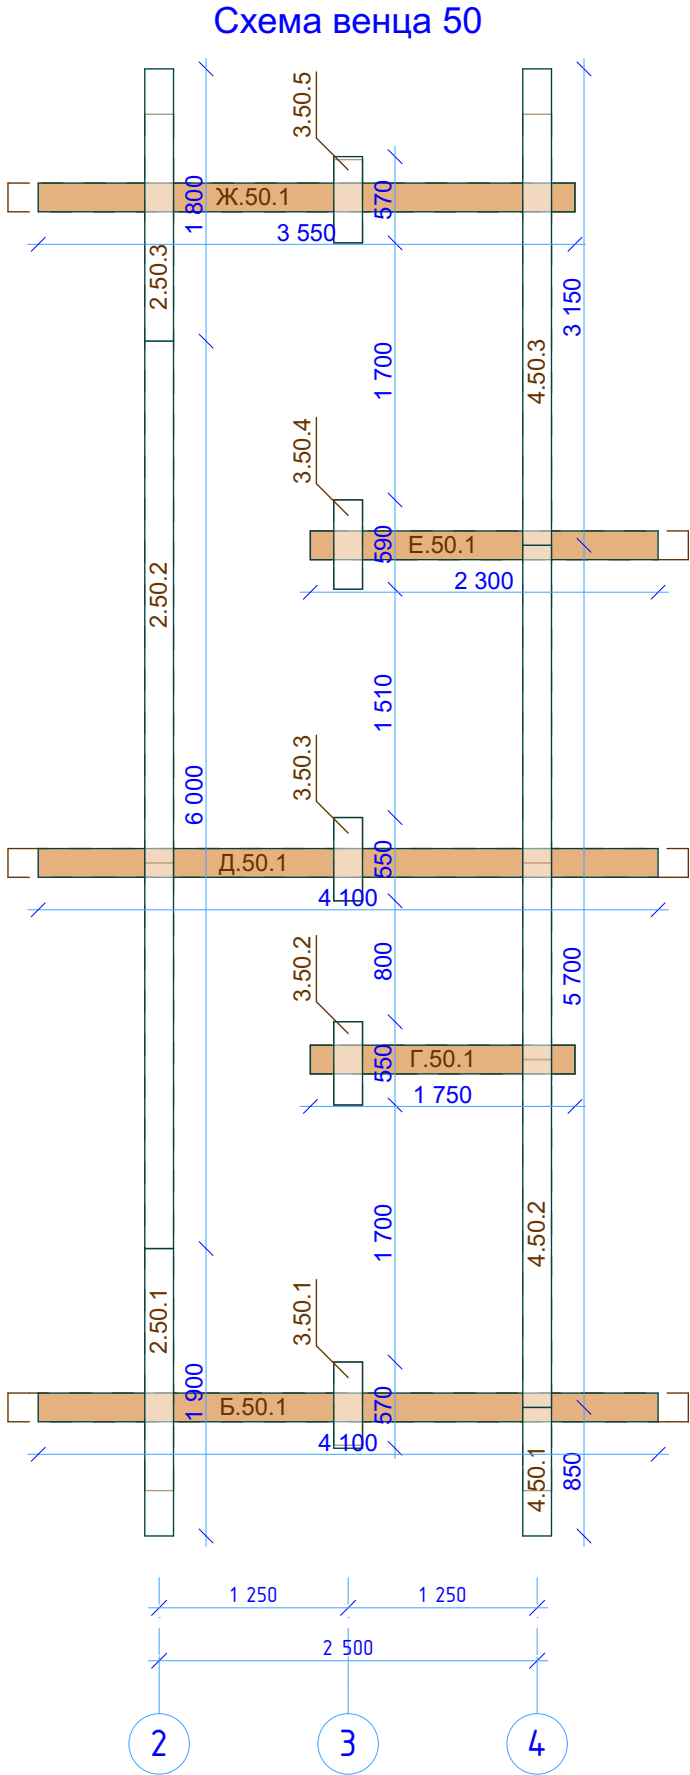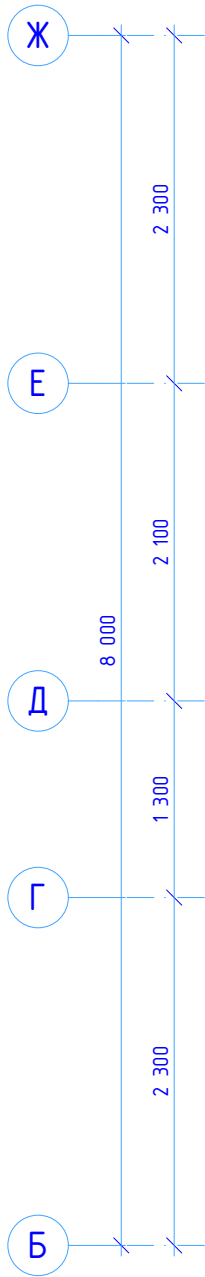

						Заказчик: _____		
Изм.	Кол.уч.	Лист	№Док.	Подп.	Дата	R-14-рб190-8000x8500-2 Дом из ПБ 190x(h)145мм	Стадия	Лист
							Р	100
								Листов
								47
						 kontakt@projectstroy.com http://www.projectstroy.com		

Инв. № подл.	Подп. и дата	Взам. инв. №	projectstroy.com	

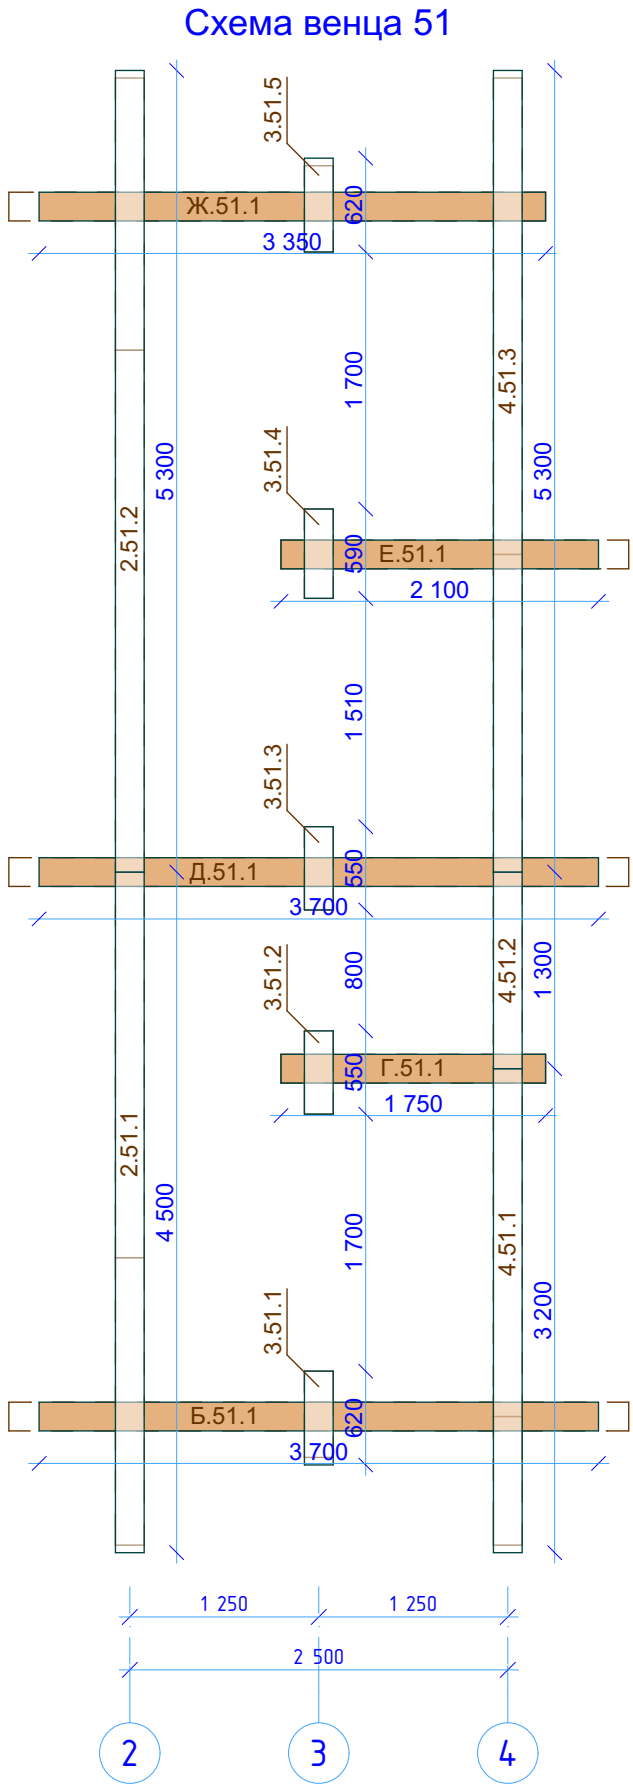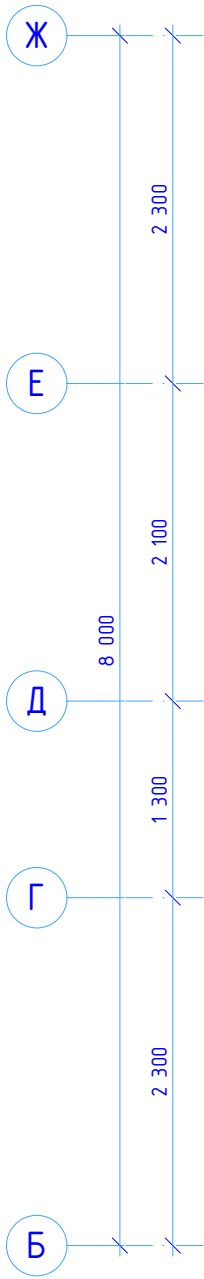

						Заказчик: _____		
Изм.	Колуч.	Лист	№Док.	Подп.	Дата	R-14-рб190-8000x8500-2 Дом из ПБ 190x(h)145мм	Стадия	Лист
							Р	101
							 kontakt@projectstroy.com http://www.projectstroy.com	Листов
								47

Инв. № подл.	Подп. и дата	Взам. инв. №	projectstroy.com		




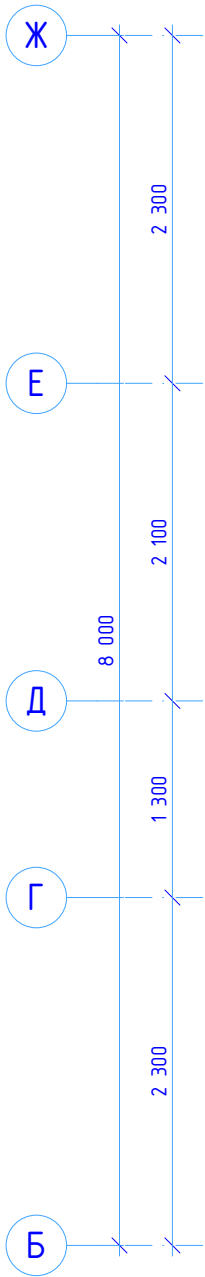


Схема венца 52

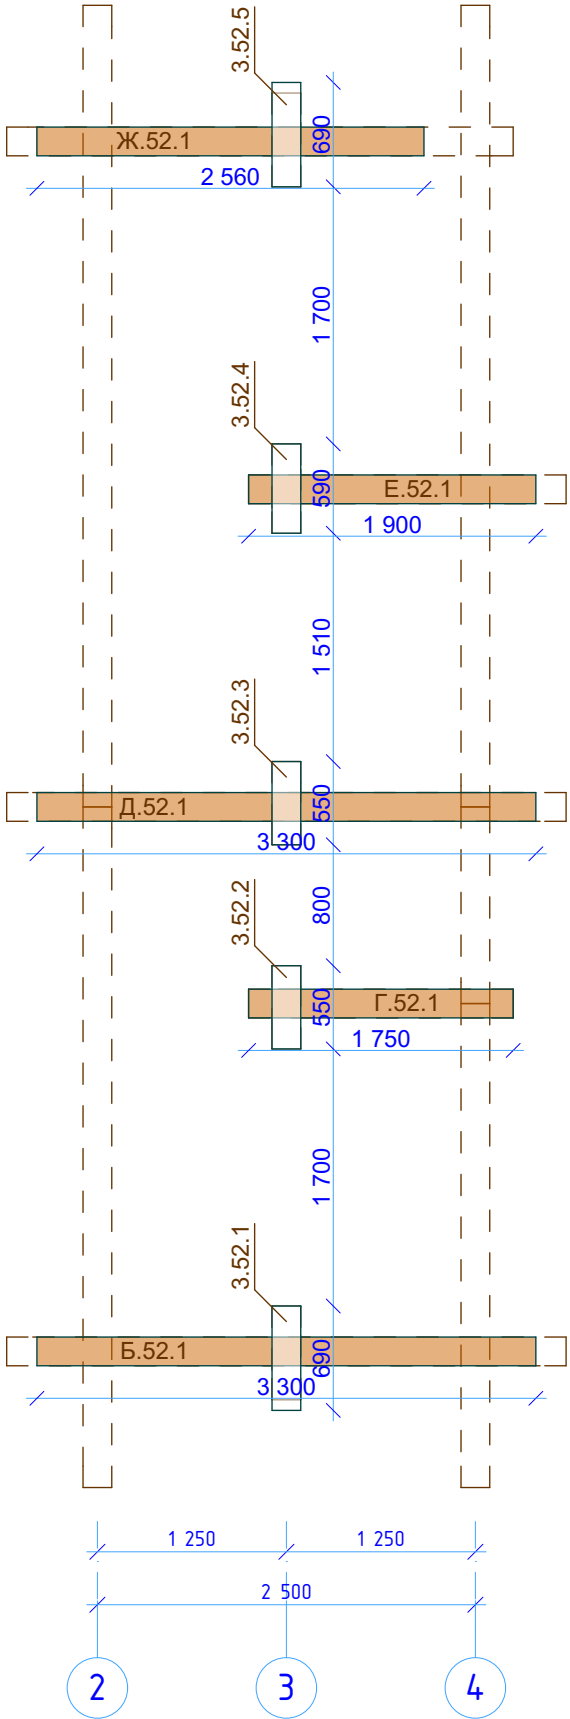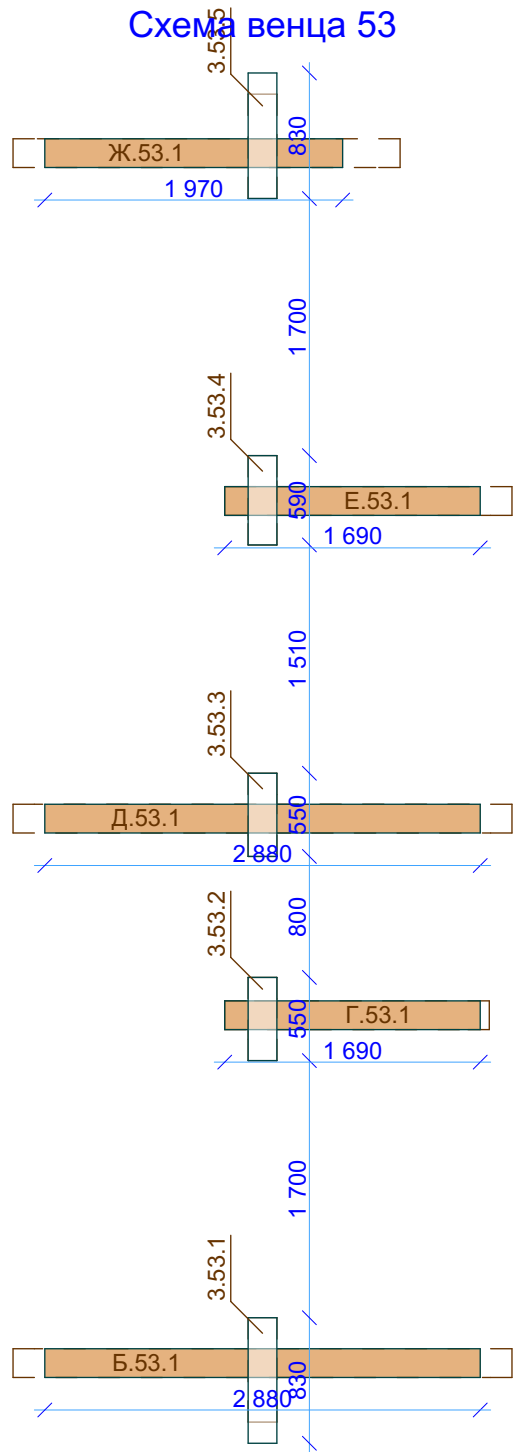

Изм.	Кол.уч.	Лист	№Док.	Подп.	Дата

Заказчик: _____		
Стадия	Лист	Листов
Р	102	47
R-14-рб190-8000x8500-2 Дом из ПБ 190x(h)145мм		
 kontakt@projectstroy.com http://www.projectstroy.com		

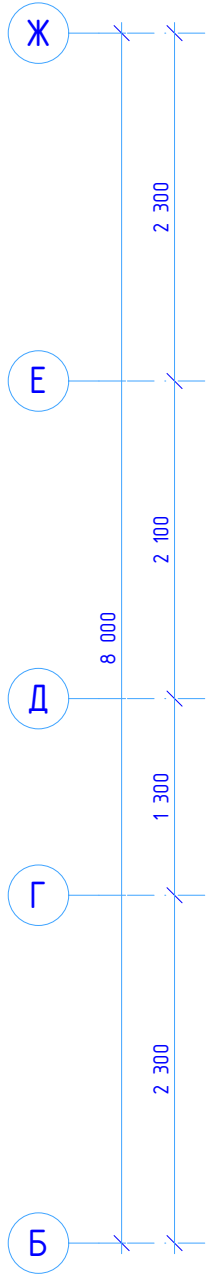

3

Изм.	Кол.уч.	Лист	№Док.	Подп.	Дата

Заказчик: _____					
R-14-рб190-8000x8500-2 Дом из ПБ 190x(h)145мм			Стадия	Лист	Листов
			Р	103	47
			 kontakt@projectstroy.com http://www.projectstroy.com		

Инв. № подл.	Подп. и дата	Взам. инв. №	projectstroy.com		


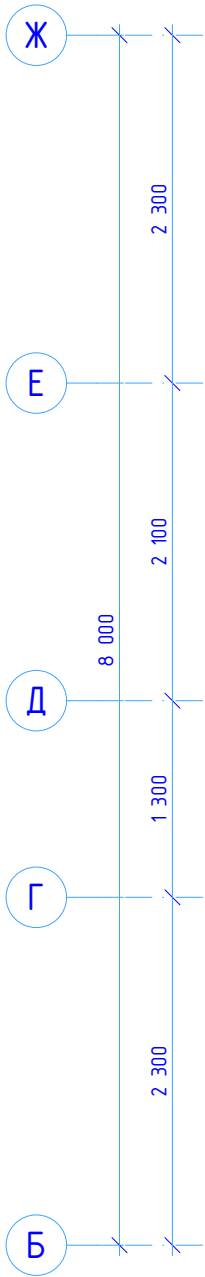


Схема венца 54

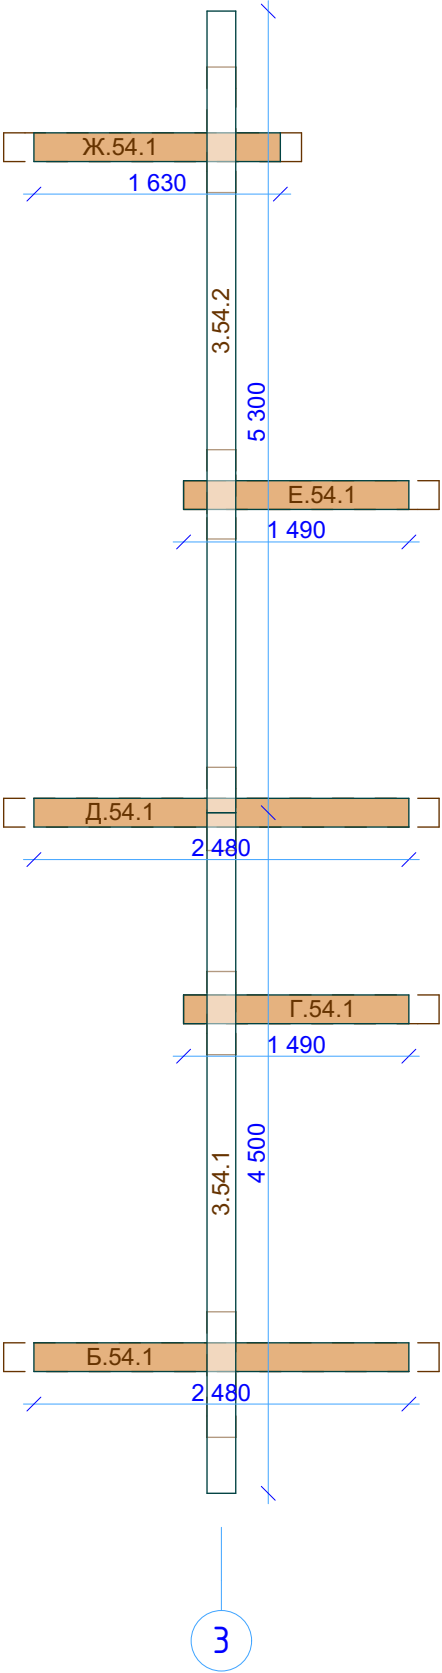

						Заказчик: _____		
Изм.	Колуч.	Лист	№Док.	Подп.	Дата	R-14-рб190-8000x8500-2 Дом из ПБ 190x(h)145мм	Стадия	Лист
							Р	104
								Листов
								47
							 kontakt@projectstroy.com http://www.projectstroy.com	

Инв. № подл.	Подп. и дата	Взам. инв. №	projectstroy.com		


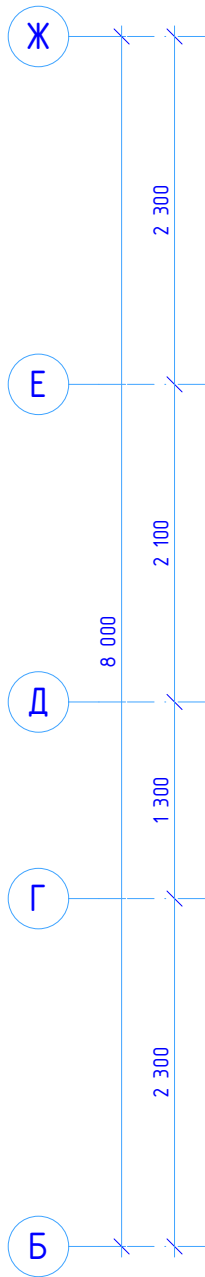


Схема венца 55

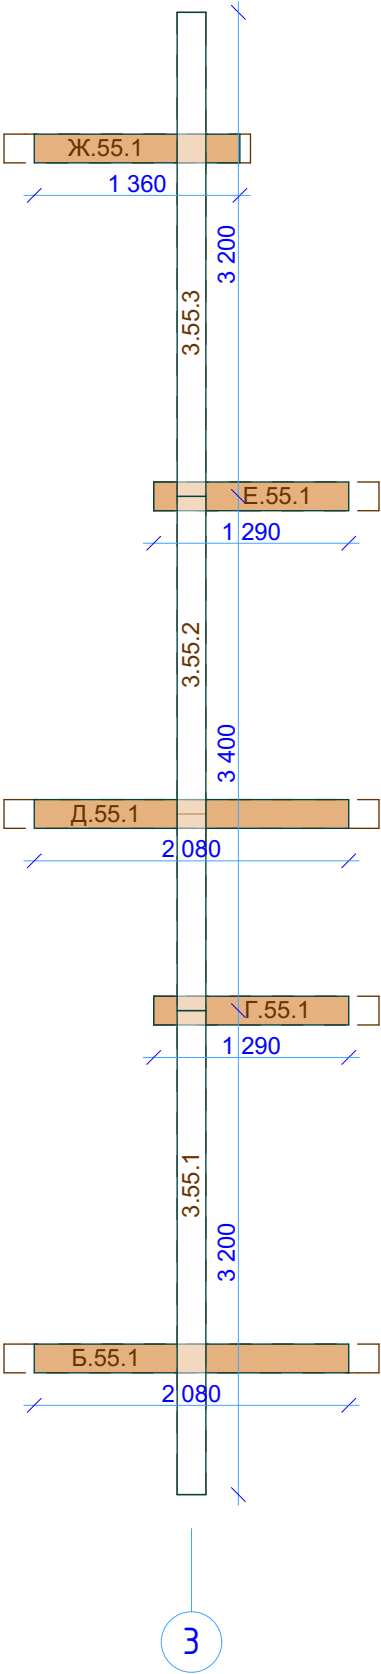

						Заказчик: _____			
Изм.	Кол.уч.	Лист	№Док.	Подп.	Дата	R-14-рб190-8000x8500-2 Дом из ПБ 190x(h)145мм	Стадия	Лист	Листов
							Р	105	47
							 kontakt@projectstroy.com http://www.projectstroy.com		

Инв. № подл.	Подп. и дата	Взам. инв. №	projectstroy.com		




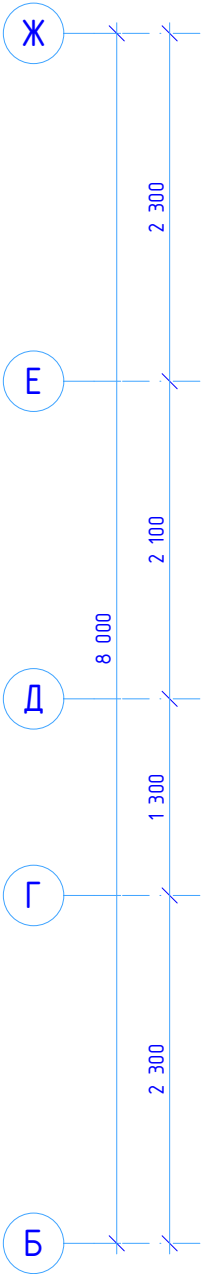


Схема венца 56

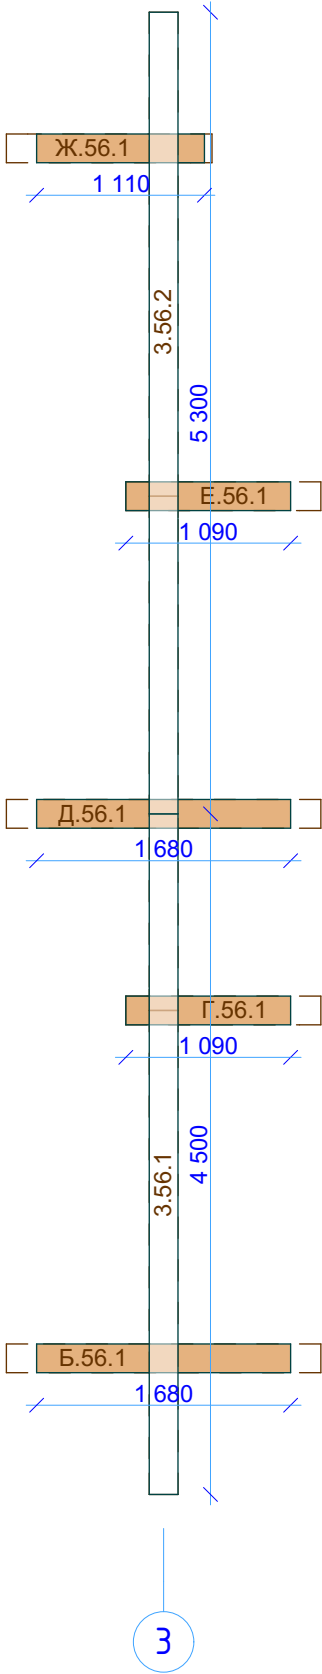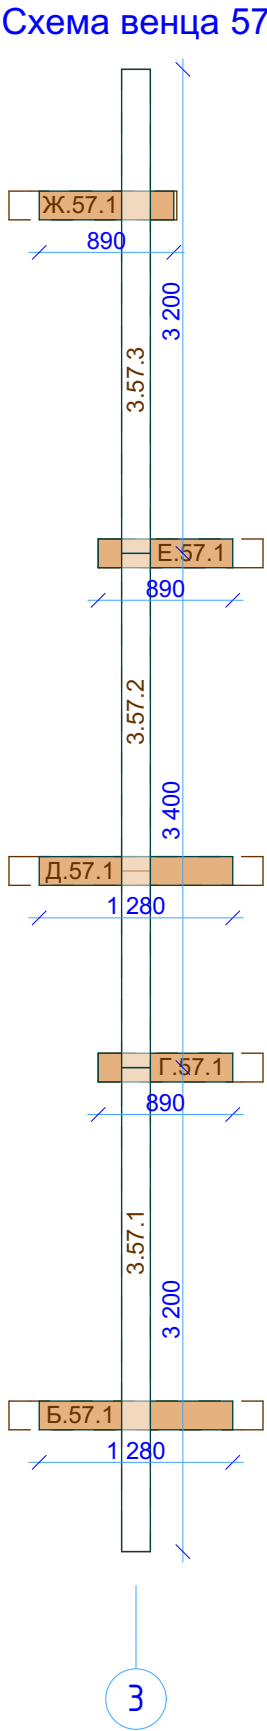

						Заказчик: _____		
Изм.	Колуч.	Лист	№Док.	Подп.	Дата	R-14-рб190-8000x8500-2 Дом из ПБ 190x(h)145мм	Стадия	Лист
							Р	106
								Листов
								47
							 kontakt@projectstroy.com http://www.projectstroy.com	

Инв. № подл.	Подп. и дата	Взам. инв. №	projectstroy.com		

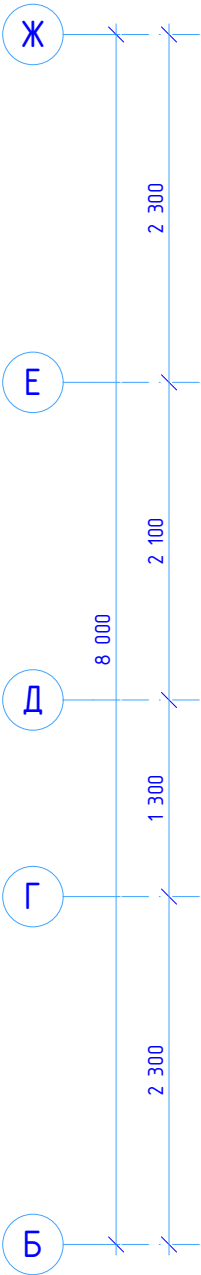

						Заказчик: _____		
Изм.	Колуч.	Лист	№Док.	Подп.	Дата	R-14-рб190-8000x8500-2 Дом из ПБ 190x(h)145мм	Стадия	Лист
							Р	107
							 kontakt@projectstroy.com http://www.projectstroy.com	Листов
								47

Инв. № подл.	Подп. и дата	Взам. инв. №	projectstroy.com	


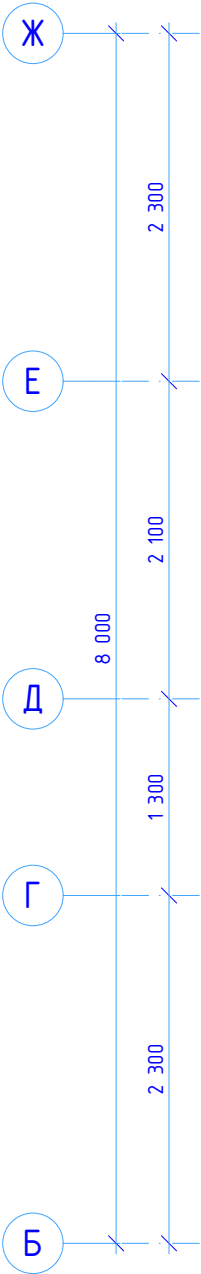


Схема венца 58

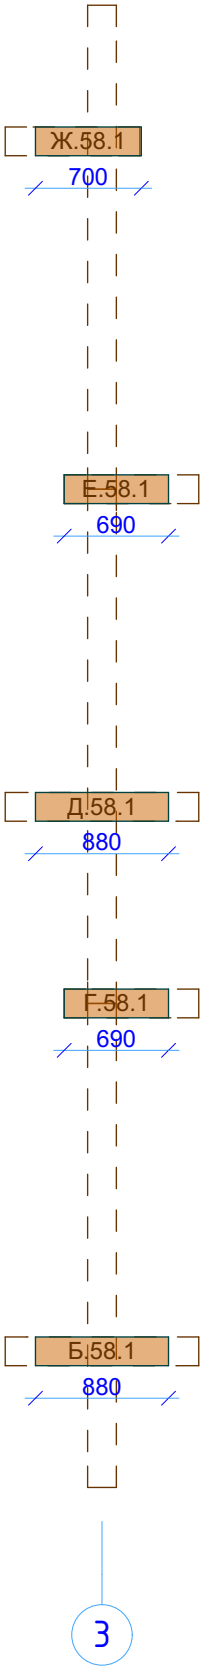

						Заказчик: _____		
Изм.	Кол.уч.	Лист	№Док.	Подп.	Дата	R-14-рб190-8000x8500-2 Дом из ПБ 190x(h)145мм	Стадия	Лист
							Р	108
							 kontakt@projectstroy.com http://www.projectstroy.com	Листов
								47

Инв. № подл.		Подп. и дата	Взам. инв. №	projectstroy.com	




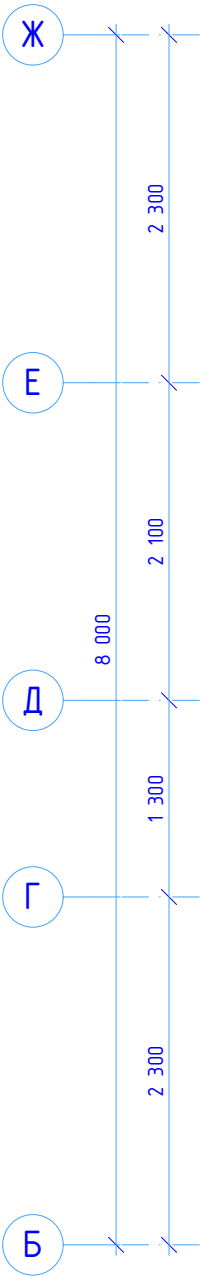


Схема венца 59

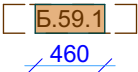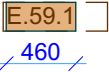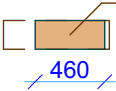

						Заказчик: _____		
Изм.	Кол.уч.	Лист	№Док.	Подп.	Дата	R-14-рб190-8000x8500-2 Дом из ПБ 190x(h)145мм	Стадия	Лист
							Р	109
								Листов
								47
							 kontakt@projectstroy.com http://www.projectstroy.com	

Инв. № подл.		Подп. и дата	Взам. инв. №	projectstroy.com	



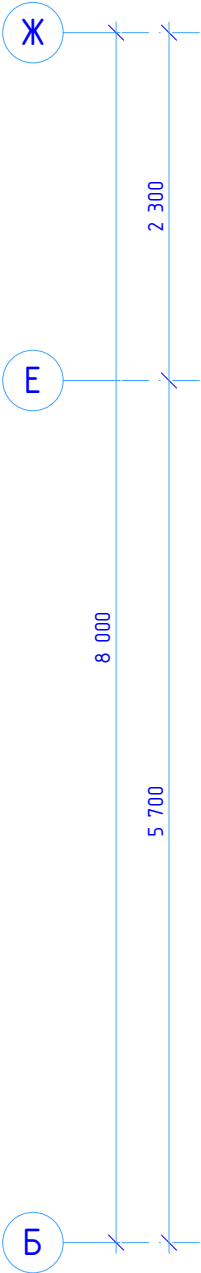


Схема венца 60

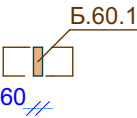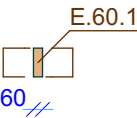

						Заказчик: _____		
Изм.	Кол.уч.	Лист	№Док.	Подп.	Дата	R-14-рб190-8000x8500-2 Дом из ПБ 190x(h)145мм	Стадия	Лист
							Р	110
								Листов
								47
							 kontakt@projectstroy.com http://www.projectstroy.com	