


A number line diagram showing the addition of 350 + 1080 + 1500 + 1070 + 1070 + 1500 + 1080 + 350. The number line starts at 0 and has tick marks at 350, 1080, 1500, 1070, 1070, 1500, 1080, and 350. The total length is 8000.



|      |         |      |       |       |      |                         |                                                                                       |                                                     |        |
|------|---------|------|-------|-------|------|-------------------------|---------------------------------------------------------------------------------------|-----------------------------------------------------|--------|
|      |         |      |       |       |      | D-2-b280-11850x8850-1   |                                                                                       |                                                     |        |
|      |         |      |       |       |      |                         |                                                                                       |                                                     |        |
| Изм. | Кол.уч. | Лист | №Док. | Подп. | Дата |                         |                                                                                       |                                                     |        |
|      |         |      |       |       |      | Дом из бревна D -280 мм | Стадия                                                                                | Лист                                                | Листов |
|      |         |      |       |       |      |                         | Р                                                                                     | 32                                                  | 48     |
|      |         |      |       |       |      | Порядовка по оси А      |  | kontakt@projectstroy.com<br>http://projectstroy.com |        |
|      |         |      |       |       |      |                         |                                                                                       |                                                     |        |

Порядовка по оси Б

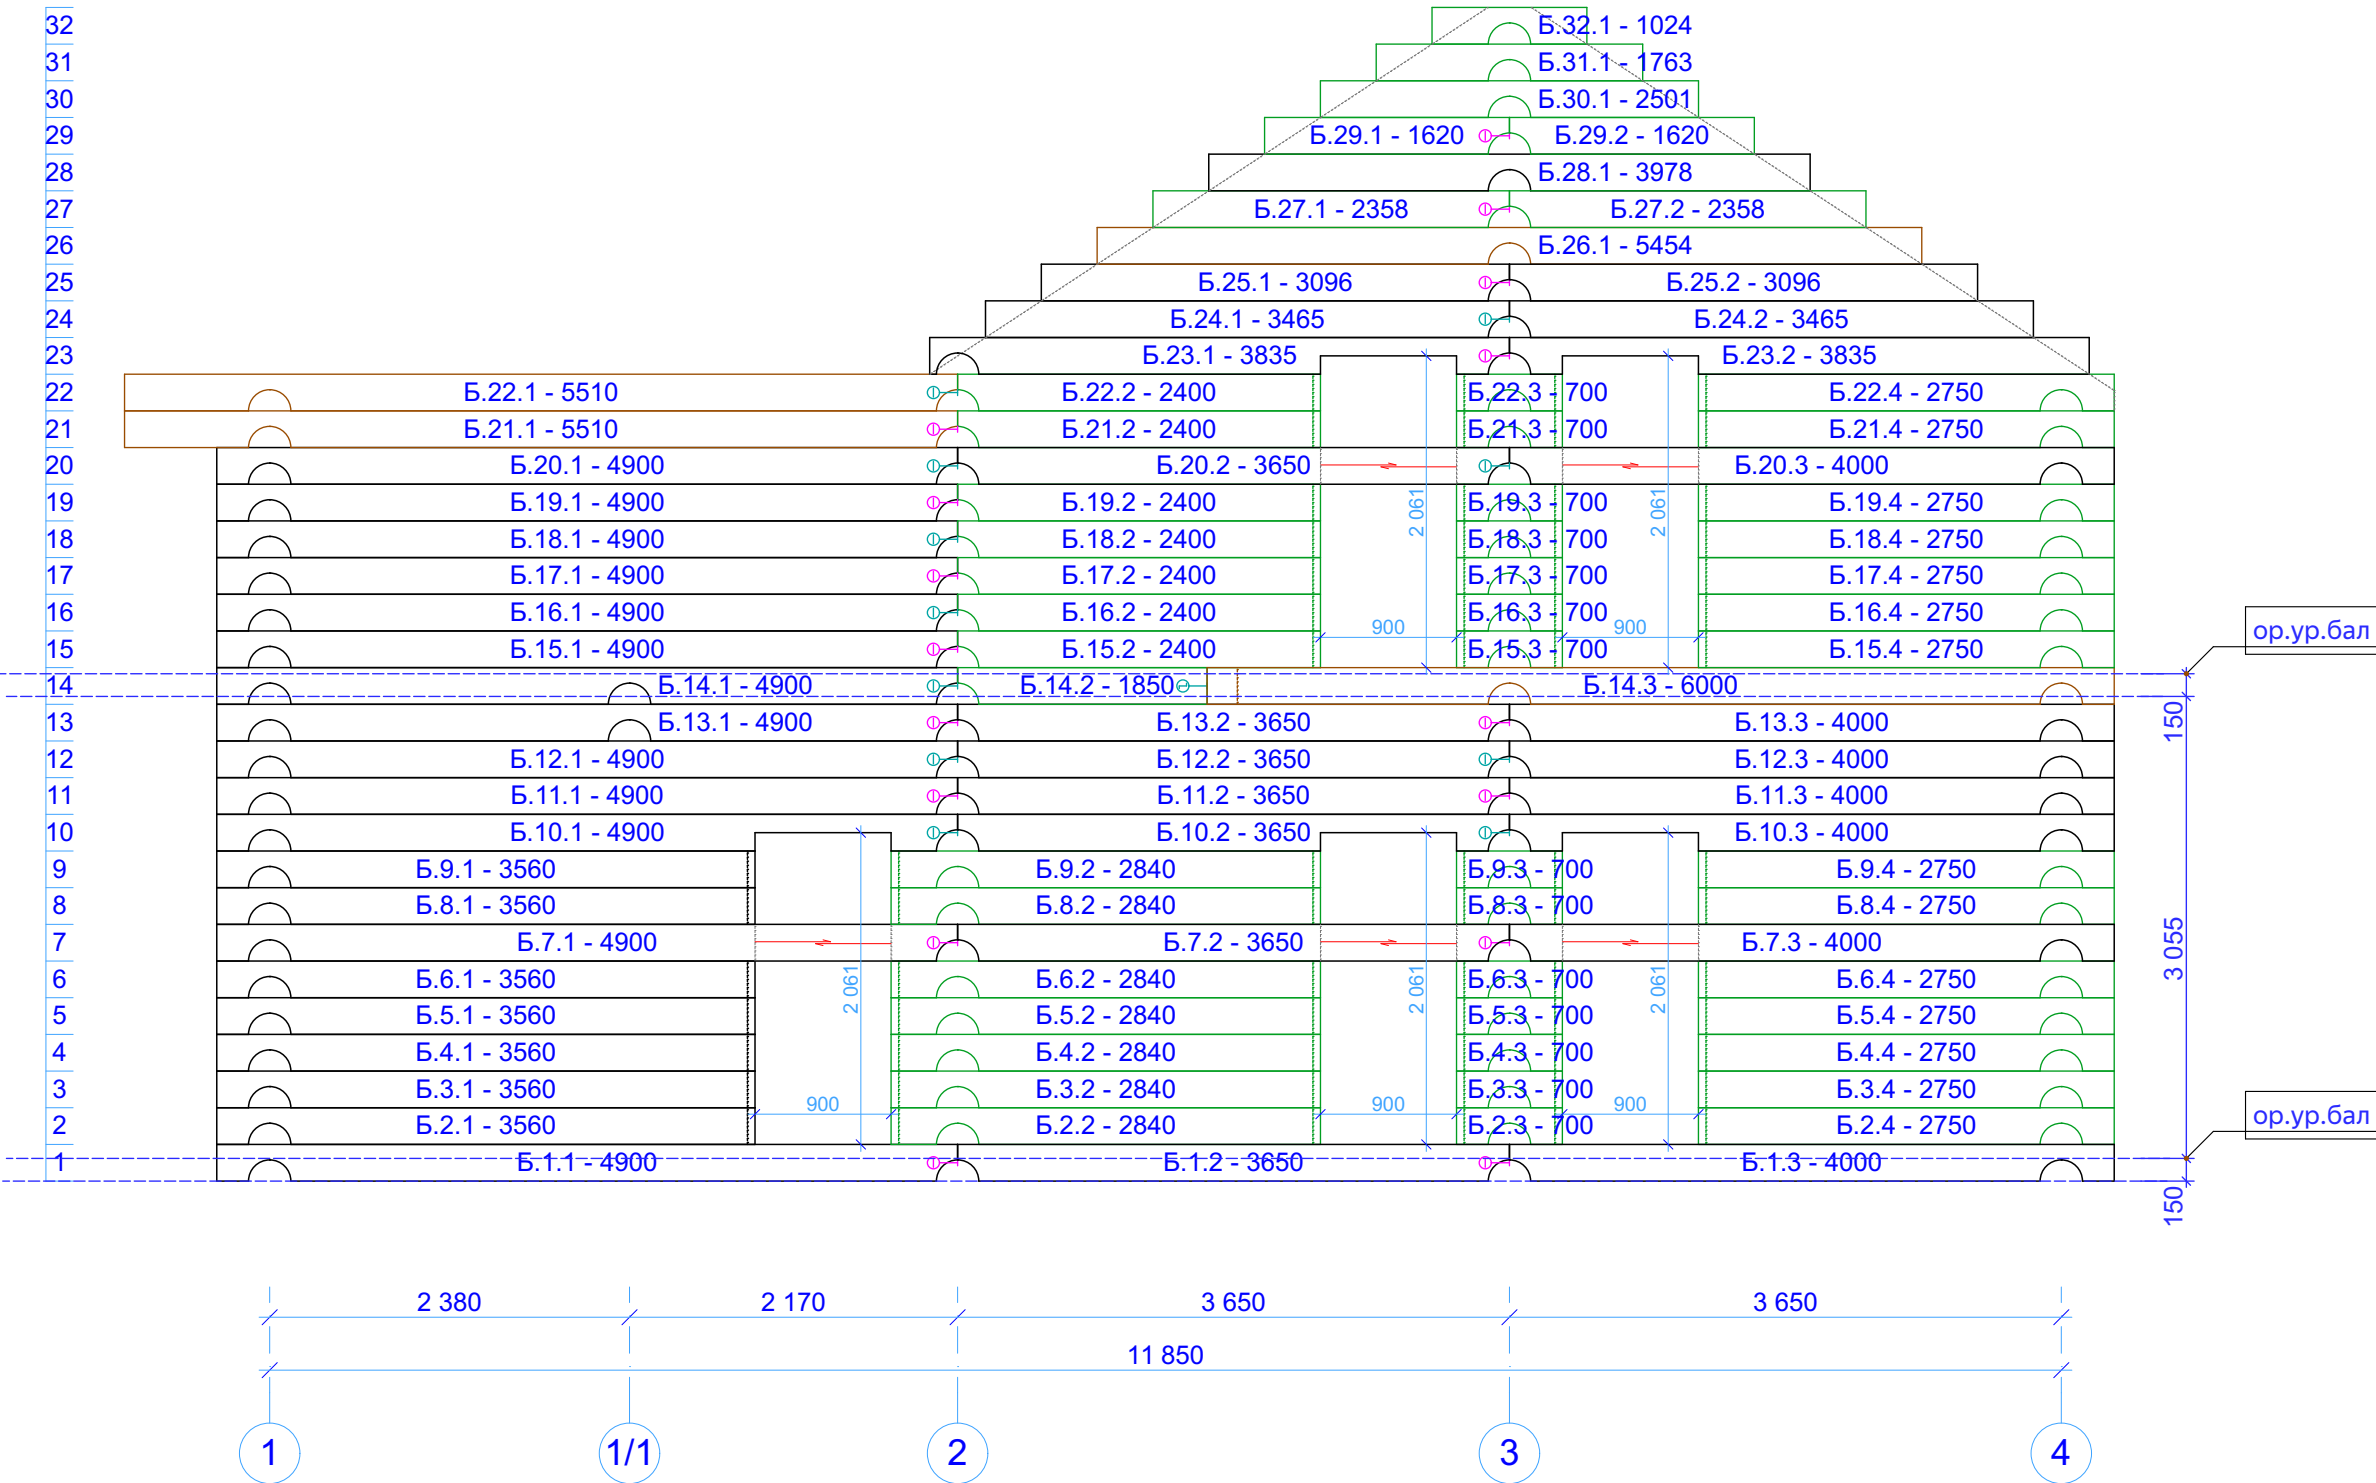


Примечания:  
1. Применение нагелей, расстояние не более 1500 мм.  
2. Продольное соединение бруса - скобы, шпильки.

|                    |         |      |       |       |      |                         |                                                                                       |                                                     |        |
|--------------------|---------|------|-------|-------|------|-------------------------|---------------------------------------------------------------------------------------|-----------------------------------------------------|--------|
|                    |         |      |       |       |      | D-2-b280-11850x8850-1   |                                                                                       |                                                     |        |
|                    |         |      |       |       |      |                         |                                                                                       |                                                     |        |
| Изм.               | Кол.уч. | Лист | №Док. | Подп. | Дата | Дом из бревна D -280 мм | Стадия                                                                                | Лист                                                | Листов |
|                    |         |      |       |       |      |                         | Р                                                                                     | 33                                                  | 48     |
|                    |         |      |       |       |      |                         |                                                                                       |                                                     |        |
| Порядовка по оси Б |         |      |       |       |      |                         |  | kontakt@projectstroy.com<br>http://projectstroy.com |        |

|              |  |  |  |
|--------------|--|--|--|
| Согласовано  |  |  |  |
|              |  |  |  |
| Взам. инв. № |  |  |  |
|              |  |  |  |
| Подп. и дата |  |  |  |
|              |  |  |  |
| Инв. № подл. |  |  |  |
|              |  |  |  |

Порядовка по оси В

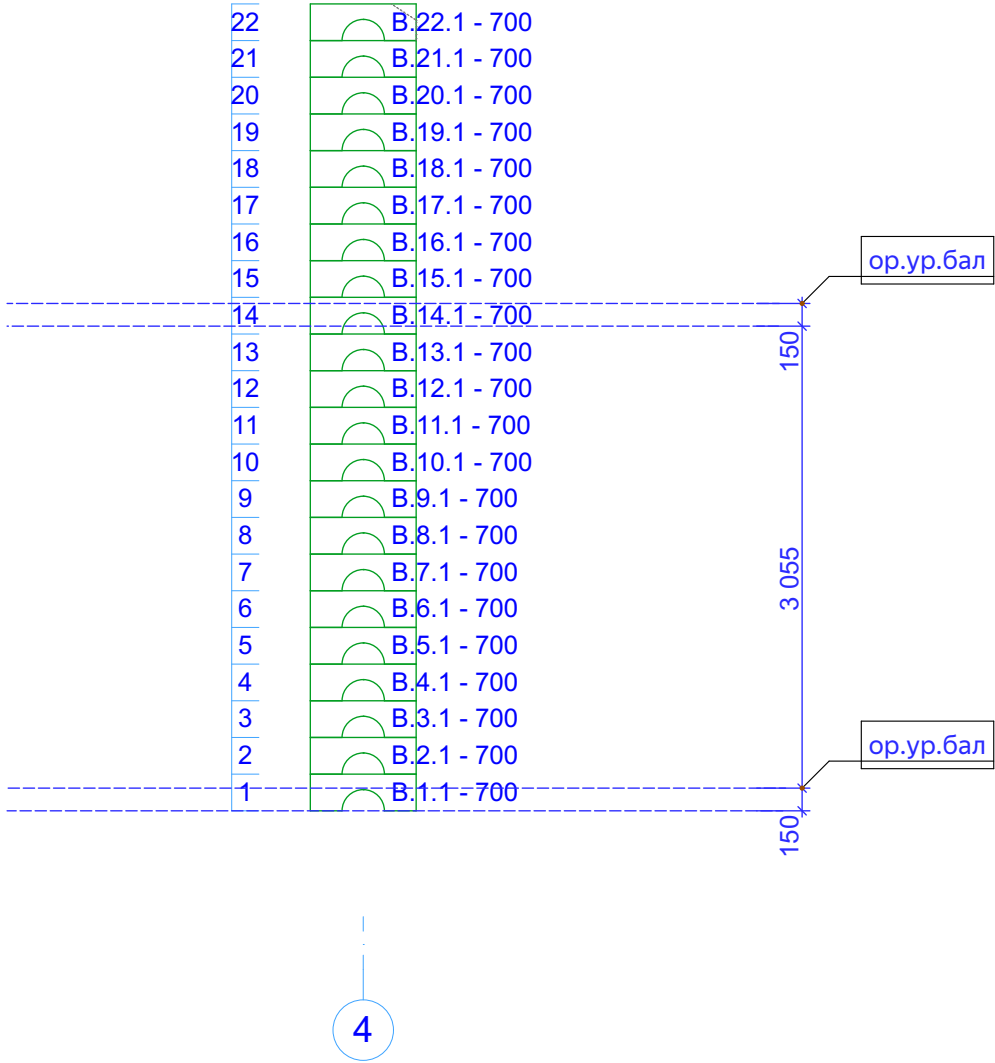


Примечания:  
1. Применение нагелей, расстояние не более 1500 мм.  
2. Продольное соединение бруса - скобы, шпильки.

|      |         |      |       |       |      |                         |  |   |      |        |
|------|---------|------|-------|-------|------|-------------------------|--|---|------|--------|
|      |         |      |       |       |      | D-2-b280-11850x8850-1   |  |   |      |        |
|      |         |      |       |       |      |                         |  |   |      |        |
| Изм. | Кол.уч. | Лист | №Док. | Подп. | Дата |                         |  |   |      |        |
|      |         |      |       |       |      | Дом из бревна D -280 мм |  | Стадия   | Лист | Листов |
|      |         |      |       |       |      |                         |  | Р   | 34   | 48     |
|      |         |      |       |       |      | Порядовка по оси В      |  |  kontakt@projectstroy.com<br>http://projectstroy.com |      |        |
|      |         |      |       |       |      |                         |  |   |      |        |

|              |              |              |             |  |  |
|--------------|--------------|--------------|-------------|--|--|
| Инв. № подл. | Подп. и дата | Взам. инв. № | Согласовано |  |  |
|              |              |              |             |  |  |
|              |              |              |             |  |  |


Примечания:  
1. Применение нагелей, расстояние не более 1500 мм.  
2. Продольное соединение бруса - скобы, шпильки.

Порядовка по оси Г

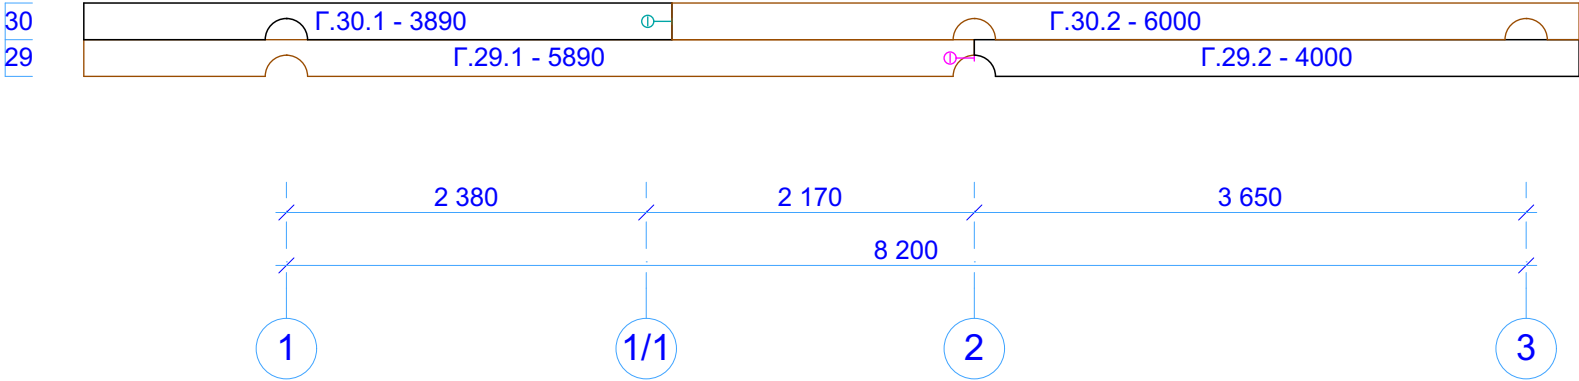

|      |         |      |       |       |      |                         |                                                                                       |                          |        |
|------|---------|------|-------|-------|------|-------------------------|---------------------------------------------------------------------------------------|--------------------------|--------|
|      |         |      |       |       |      | D-2-b280-11850x8850-1   |                                                                                       |                          |        |
|      |         |      |       |       |      |                         |                                                                                       |                          |        |
| Изм. | Кол.уч. | Лист | №Док. | Подп. | Дата |                         |                                                                                       |                          |        |
|      |         |      |       |       |      | Дом из бревна D -280 мм | Стадия                                                                                | Лист                     | Листов |
|      |         |      |       |       |      |                         | Р                                                                                     | 35                       | 48     |
|      |         |      |       |       |      | Порядовка по оси Г      |  | kontakt@projectstroy.com |        |
|      |         |      |       |       |      |                         |                                                                                       | http://projectstroy.com  |        |

### Порядовка по оси Д

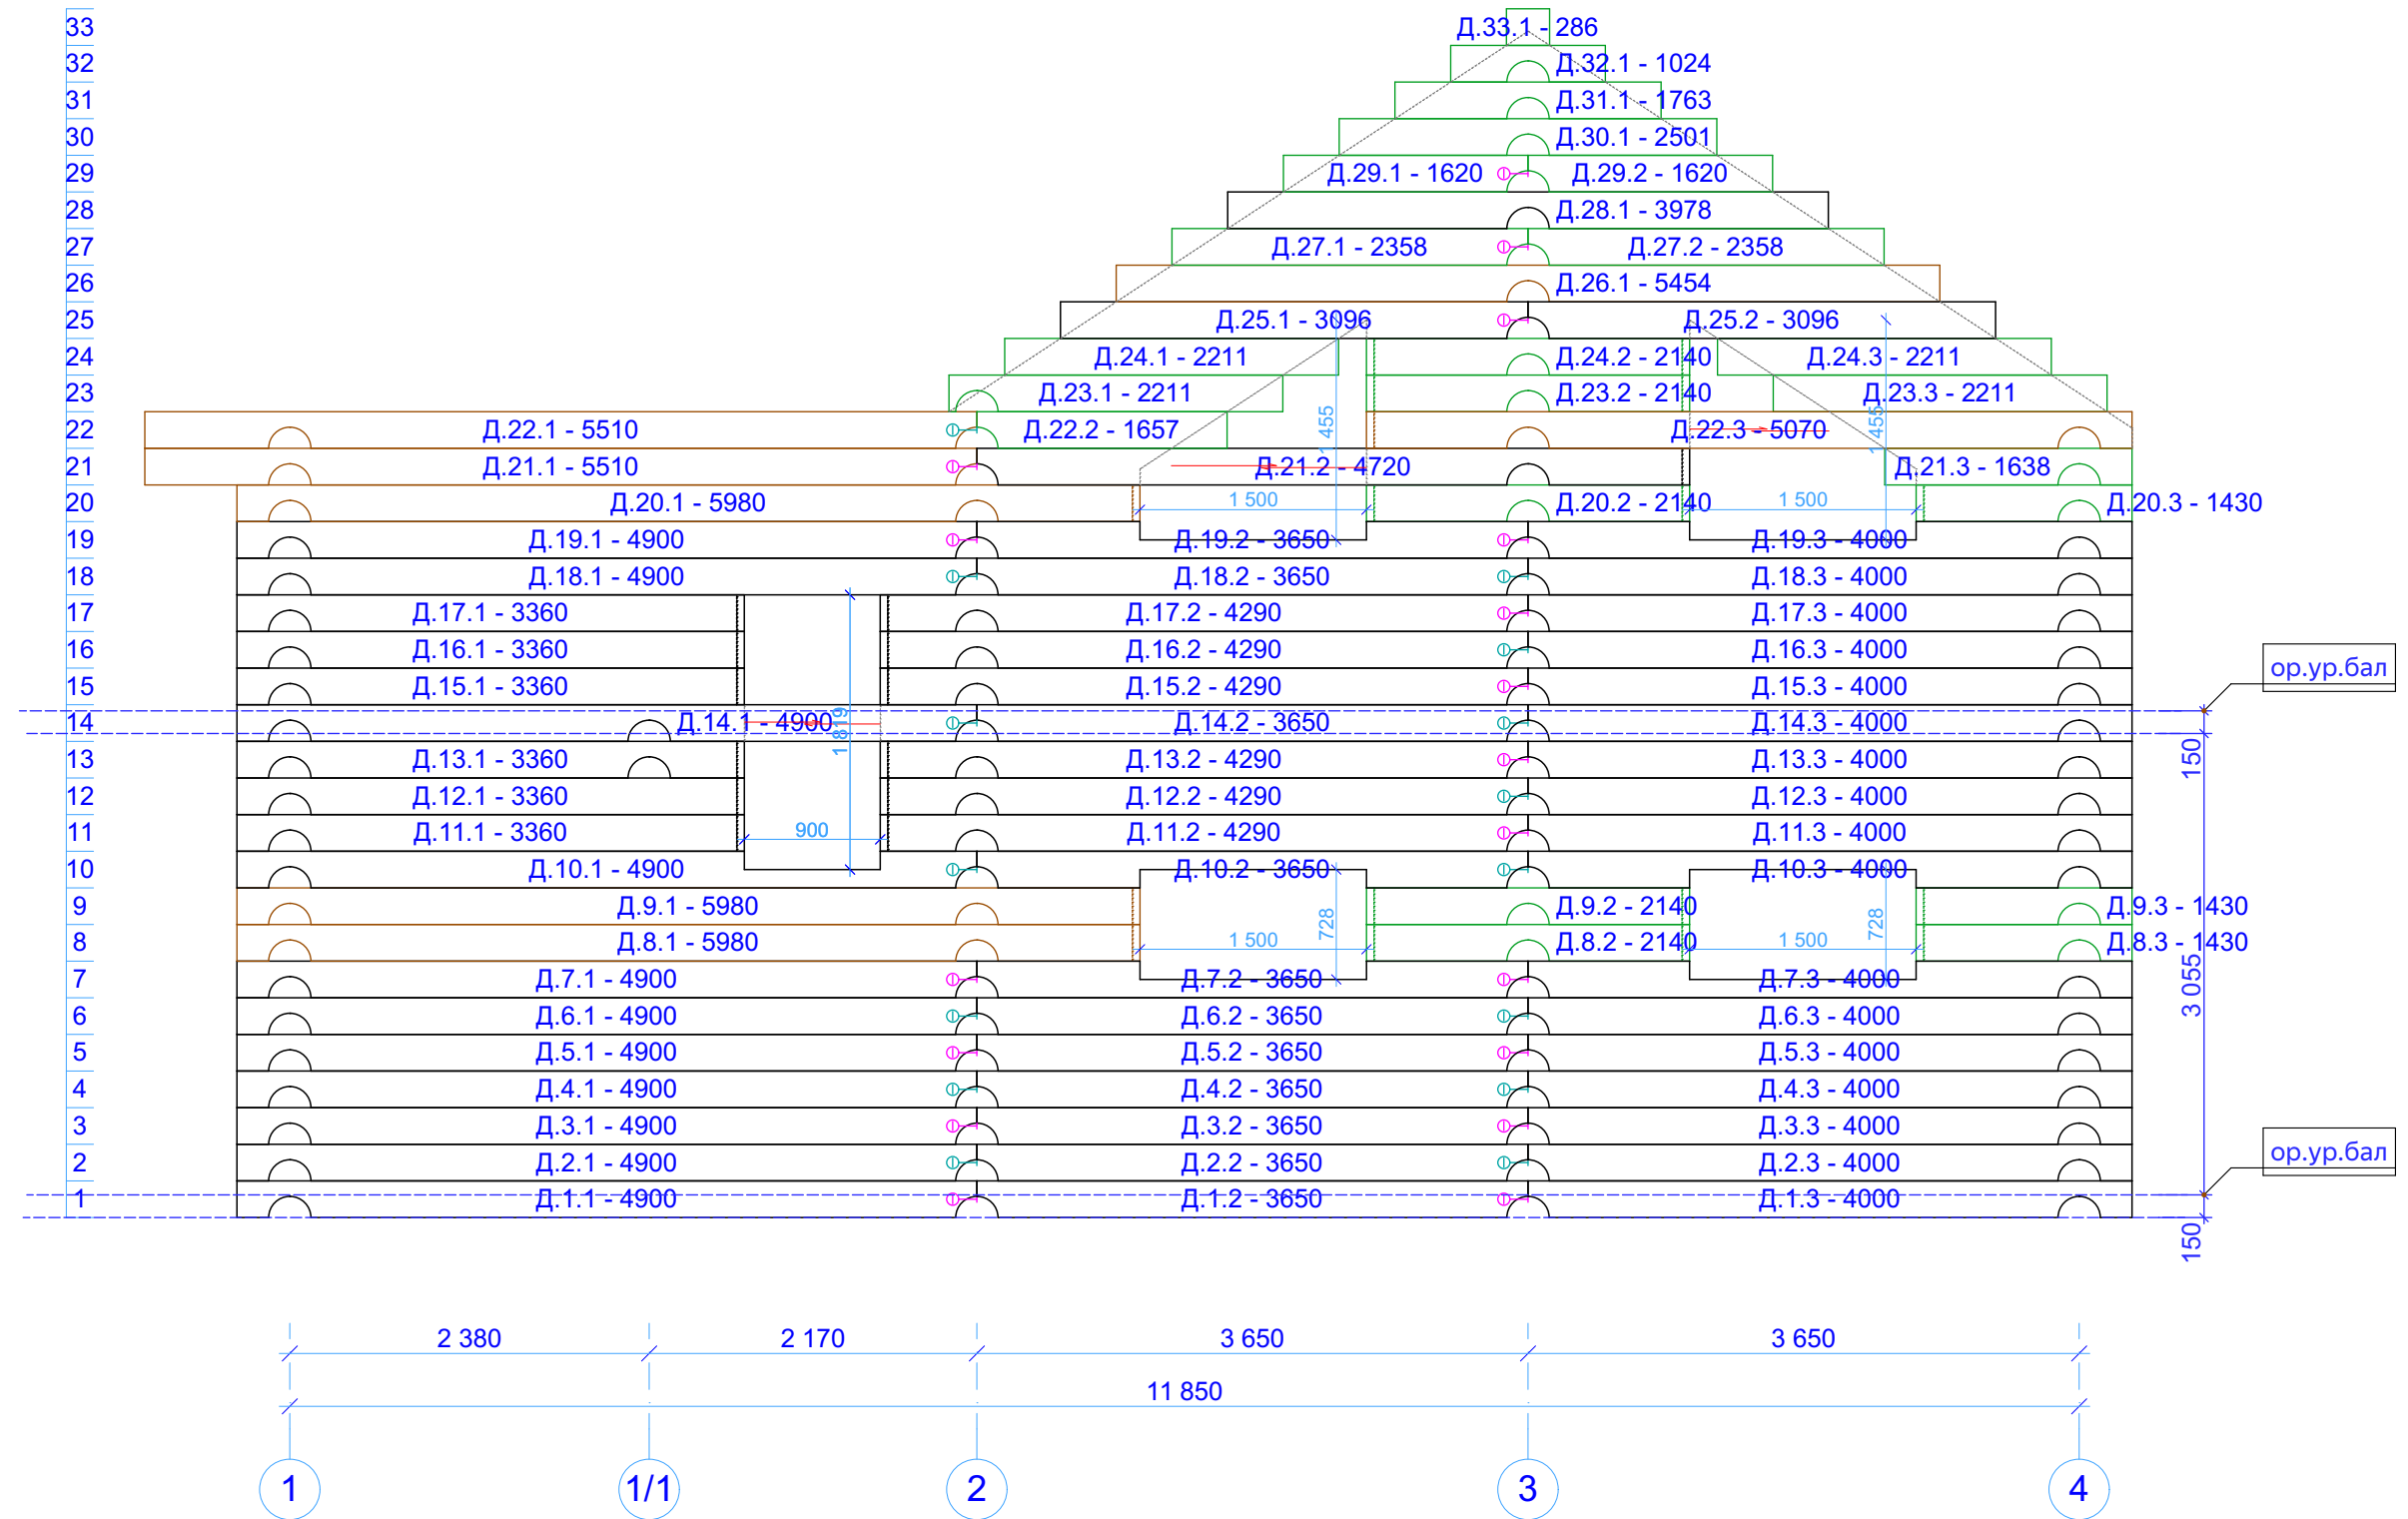


|      |         |      |       |       |      |                         |   |      |        |
|------|---------|------|-------|-------|------|-------------------------|---|------|--------|
|      |         |      |       |       |      | D-2-b280-11850x8850-1   |   |      |        |
|      |         |      |       |       |      |                         |   |      |        |
| Изм. | Кол.уч. | Лист | №Док. | Подп. | Дата |                         |   |      |        |
|      |         |      |       |       |      | Дом из бревна D -280 мм | Стадия   | Лист | Листов |
|      |         |      |       |       |      |                         | Р   | 36   | 48     |
|      |         |      |       |       |      | Порядовка по оси Д      | <br><a href="mailto:kontakt@projectstroy.com">kontakt@projectstroy.com</a><br><a href="http://projectstroy.com">http://projectstroy.com</a> |      |        |
|      |         |      |       |       |      |                         |   |      |        |
|      |         |      |       |       |      |                         |   |      |        |

Примечания:  
1. Применение нагелей, расстояние не более 1500 мм.  
2. Продольное соединение бруса - скобы, шпильки.

|              |  |  |  |
|--------------|--|--|--|
| Согласовано  |  |  |  |
|              |  |  |  |
| Взам. инв. № |  |  |  |
|              |  |  |  |
| Подп. и дата |  |  |  |
|              |  |  |  |
| Инв. № подл. |  |  |  |
|              |  |  |  |

Порядовка по оси 1

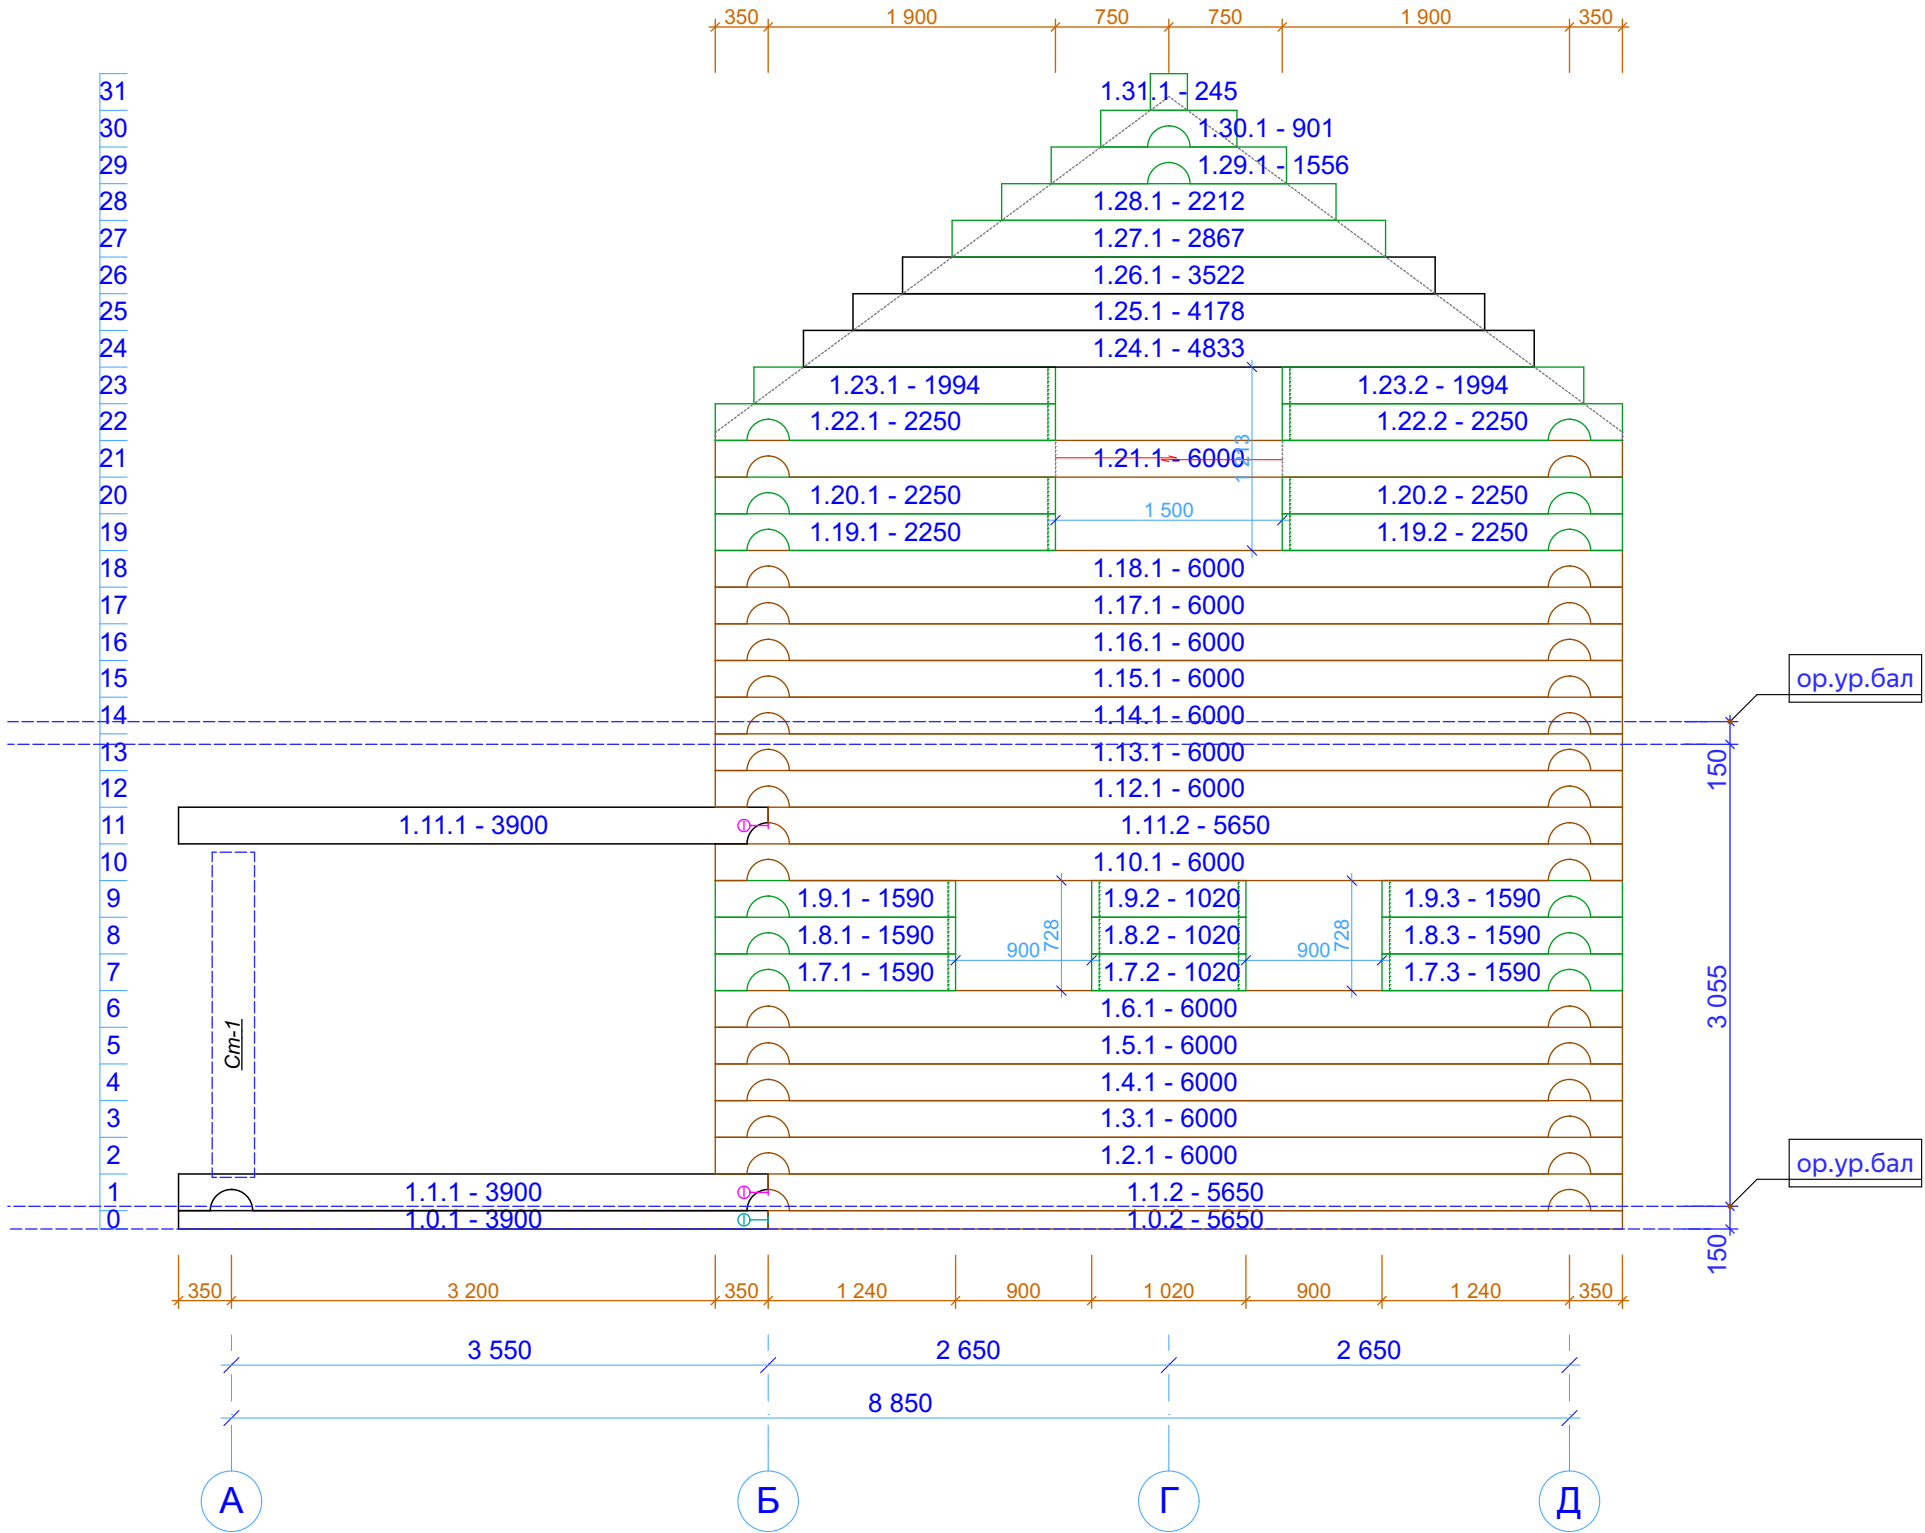


Примечания:  
1. Применение нагелей, расстояние не более 1500 мм.  
2. Продольное соединение бруса - скобы, шпильки.

|      |         |      |       |       |      |                         |                                                                                       |                                                     |        |
|------|---------|------|-------|-------|------|-------------------------|---------------------------------------------------------------------------------------|-----------------------------------------------------|--------|
|      |         |      |       |       |      | D-2-b280-11850x8850-1   |                                                                                       |                                                     |        |
|      |         |      |       |       |      |                         |                                                                                       |                                                     |        |
| Изм. | Кол.уч. | Лист | №Док. | Подп. | Дата |                         |                                                                                       |                                                     |        |
|      |         |      |       |       |      | Дом из бревна D -280 мм | Стадия                                                                                | Лист                                                | Листов |
|      |         |      |       |       |      |                         | Р                                                                                     | 37                                                  | 48     |
|      |         |      |       |       |      | Порядовка по оси 1      |  | kontakt@projectstroy.com<br>http://projectstroy.com |        |
|      |         |      |       |       |      |                         |                                                                                       |                                                     |        |


|              |              |              |             |  |
|--------------|--------------|--------------|-------------|--|
| Инв. № подл. | Подп. и дата | Взам. инв. № | Согласовано |  |
|              |              |              |             |  |
|              |              |              |             |  |
|              |              |              |             |  |
|              |              |              |             |  |

Примечания:  
1. Применение нагелей, расстояние не более 1500 мм.  
2. Продольное соединение бруса - скобы, шпильки.

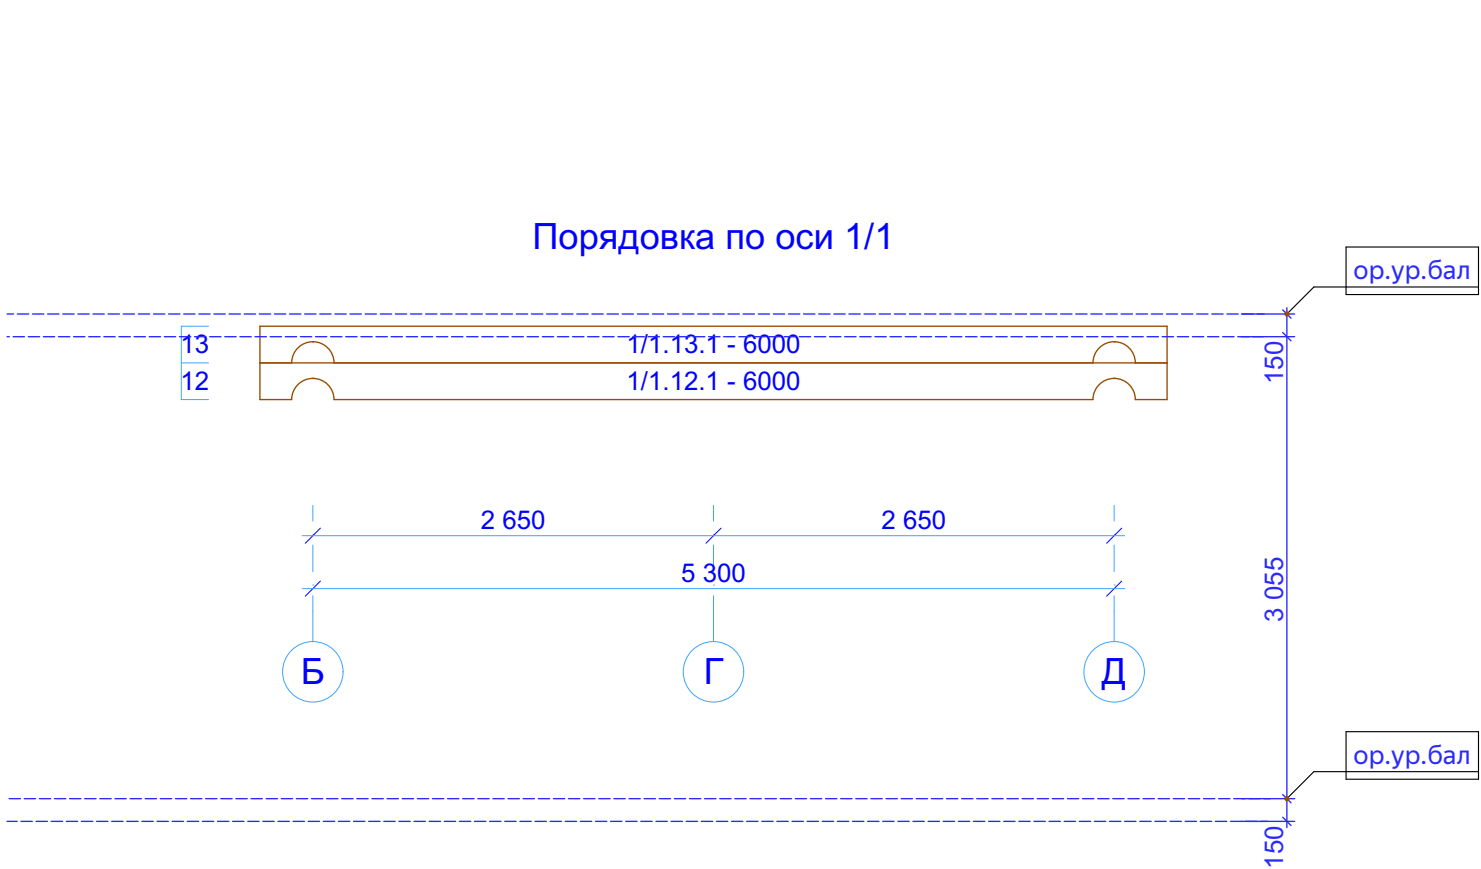

|      |         |      |       |       |      |                          |                                                                                       |                          |        |
|------|---------|------|-------|-------|------|--------------------------|---------------------------------------------------------------------------------------|--------------------------|--------|
|      |         |      |       |       |      | D-2-b280-11850x8850-1    |                                                                                       |                          |        |
|      |         |      |       |       |      |                          |                                                                                       |                          |        |
|      |         |      |       |       |      |                          |                                                                                       |                          |        |
| Изм. | Кол.уч. | Лист | №Док. | Подп. | Дата |                          |                                                                                       |                          |        |
|      |         |      |       |       |      | Дом из бревна D - 280 мм | Стадия                                                                                | Лист                     | Листов |
|      |         |      |       |       |      |                          | Р                                                                                     | 38                       | 48     |
|      |         |      |       |       |      | Порядовка по оси 1/1     |  | kontakt@projectstroy.com |        |
|      |         |      |       |       |      |                          |                                                                                       | http://projectstroy.com  |        |


Порядовка по оси 2

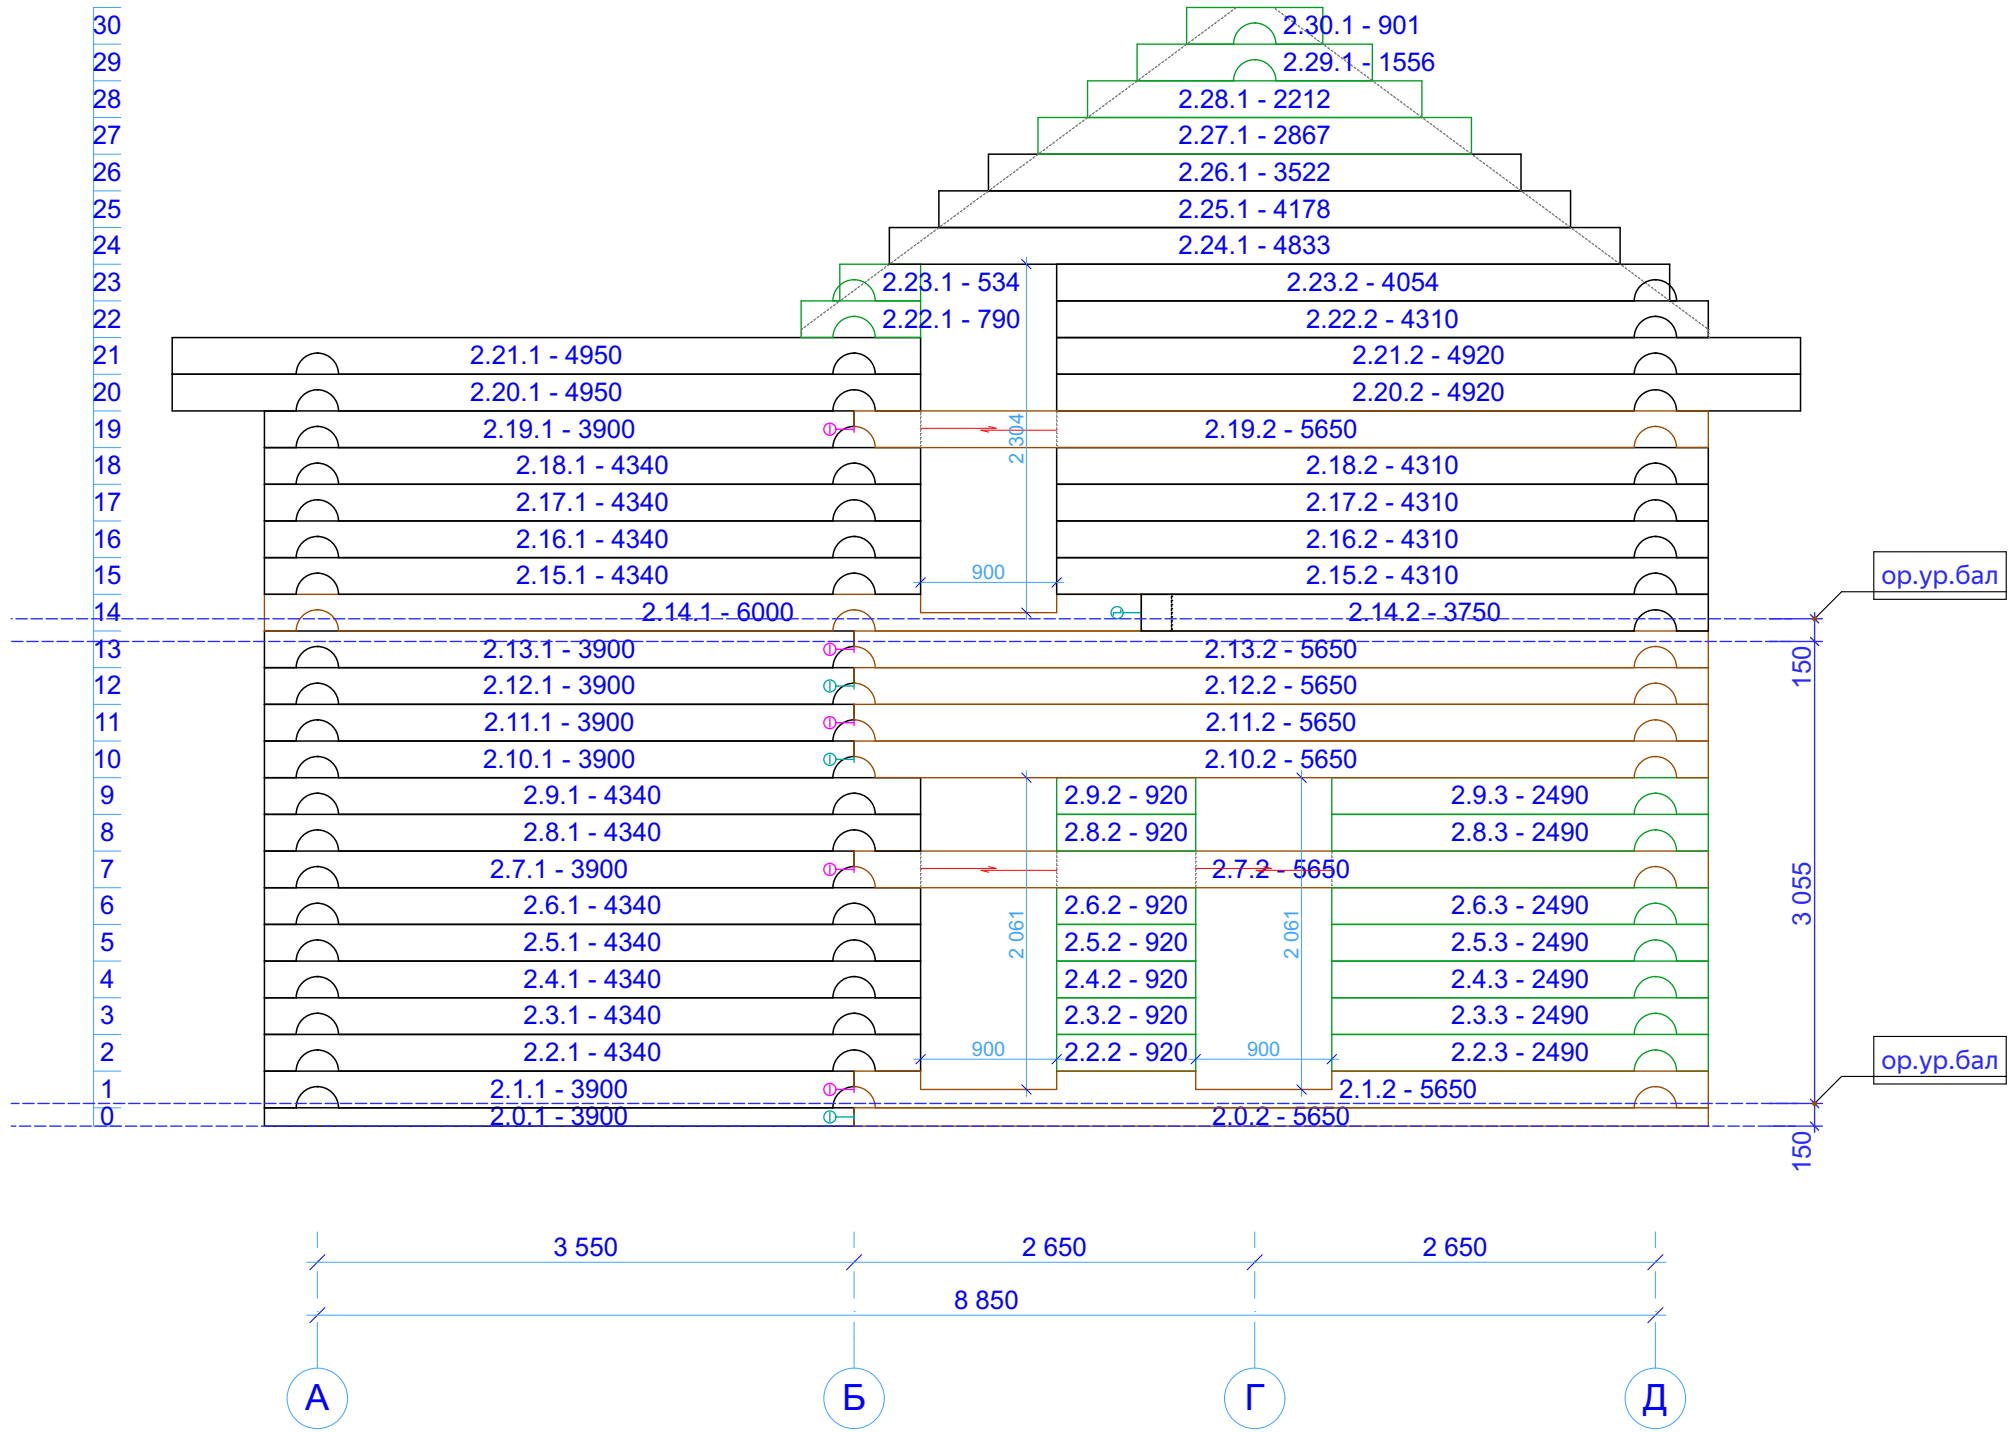

Примечания:  
1. Применение нагелей, расстояние не более 1500 мм.  
2. Продольное соединение бруса - скобы, шпильки.

|      |        |      |       |       |      |   |        |      |        |
|------|--------|------|-------|-------|------|---|--------|------|--------|
|      |        |      |       |       |      | D-2-b280-11850x8850-1   |        |      |        |
|      |        |      |       |       |      |   |        |      |        |
|      |        |      |       |       |      |   |        |      |        |
| Изм. | Колуч. | Лист | №Док. | Подп. | Дата | Дом из бревна D - 280 мм   | Стадия | Лист | Листов |
|      |        |      |       |       |      |   | Р      | 39   | 48     |
|      |        |      |       |       |      |   |        |      |        |
|      |        |      |       |       |      | Порядовка по оси 2   |        |      |        |
|      |        |      |       |       |      |  kontakt@projectstroy.com<br>http://projectstroy.com |        |      |        |

### Порядовка по оси 3

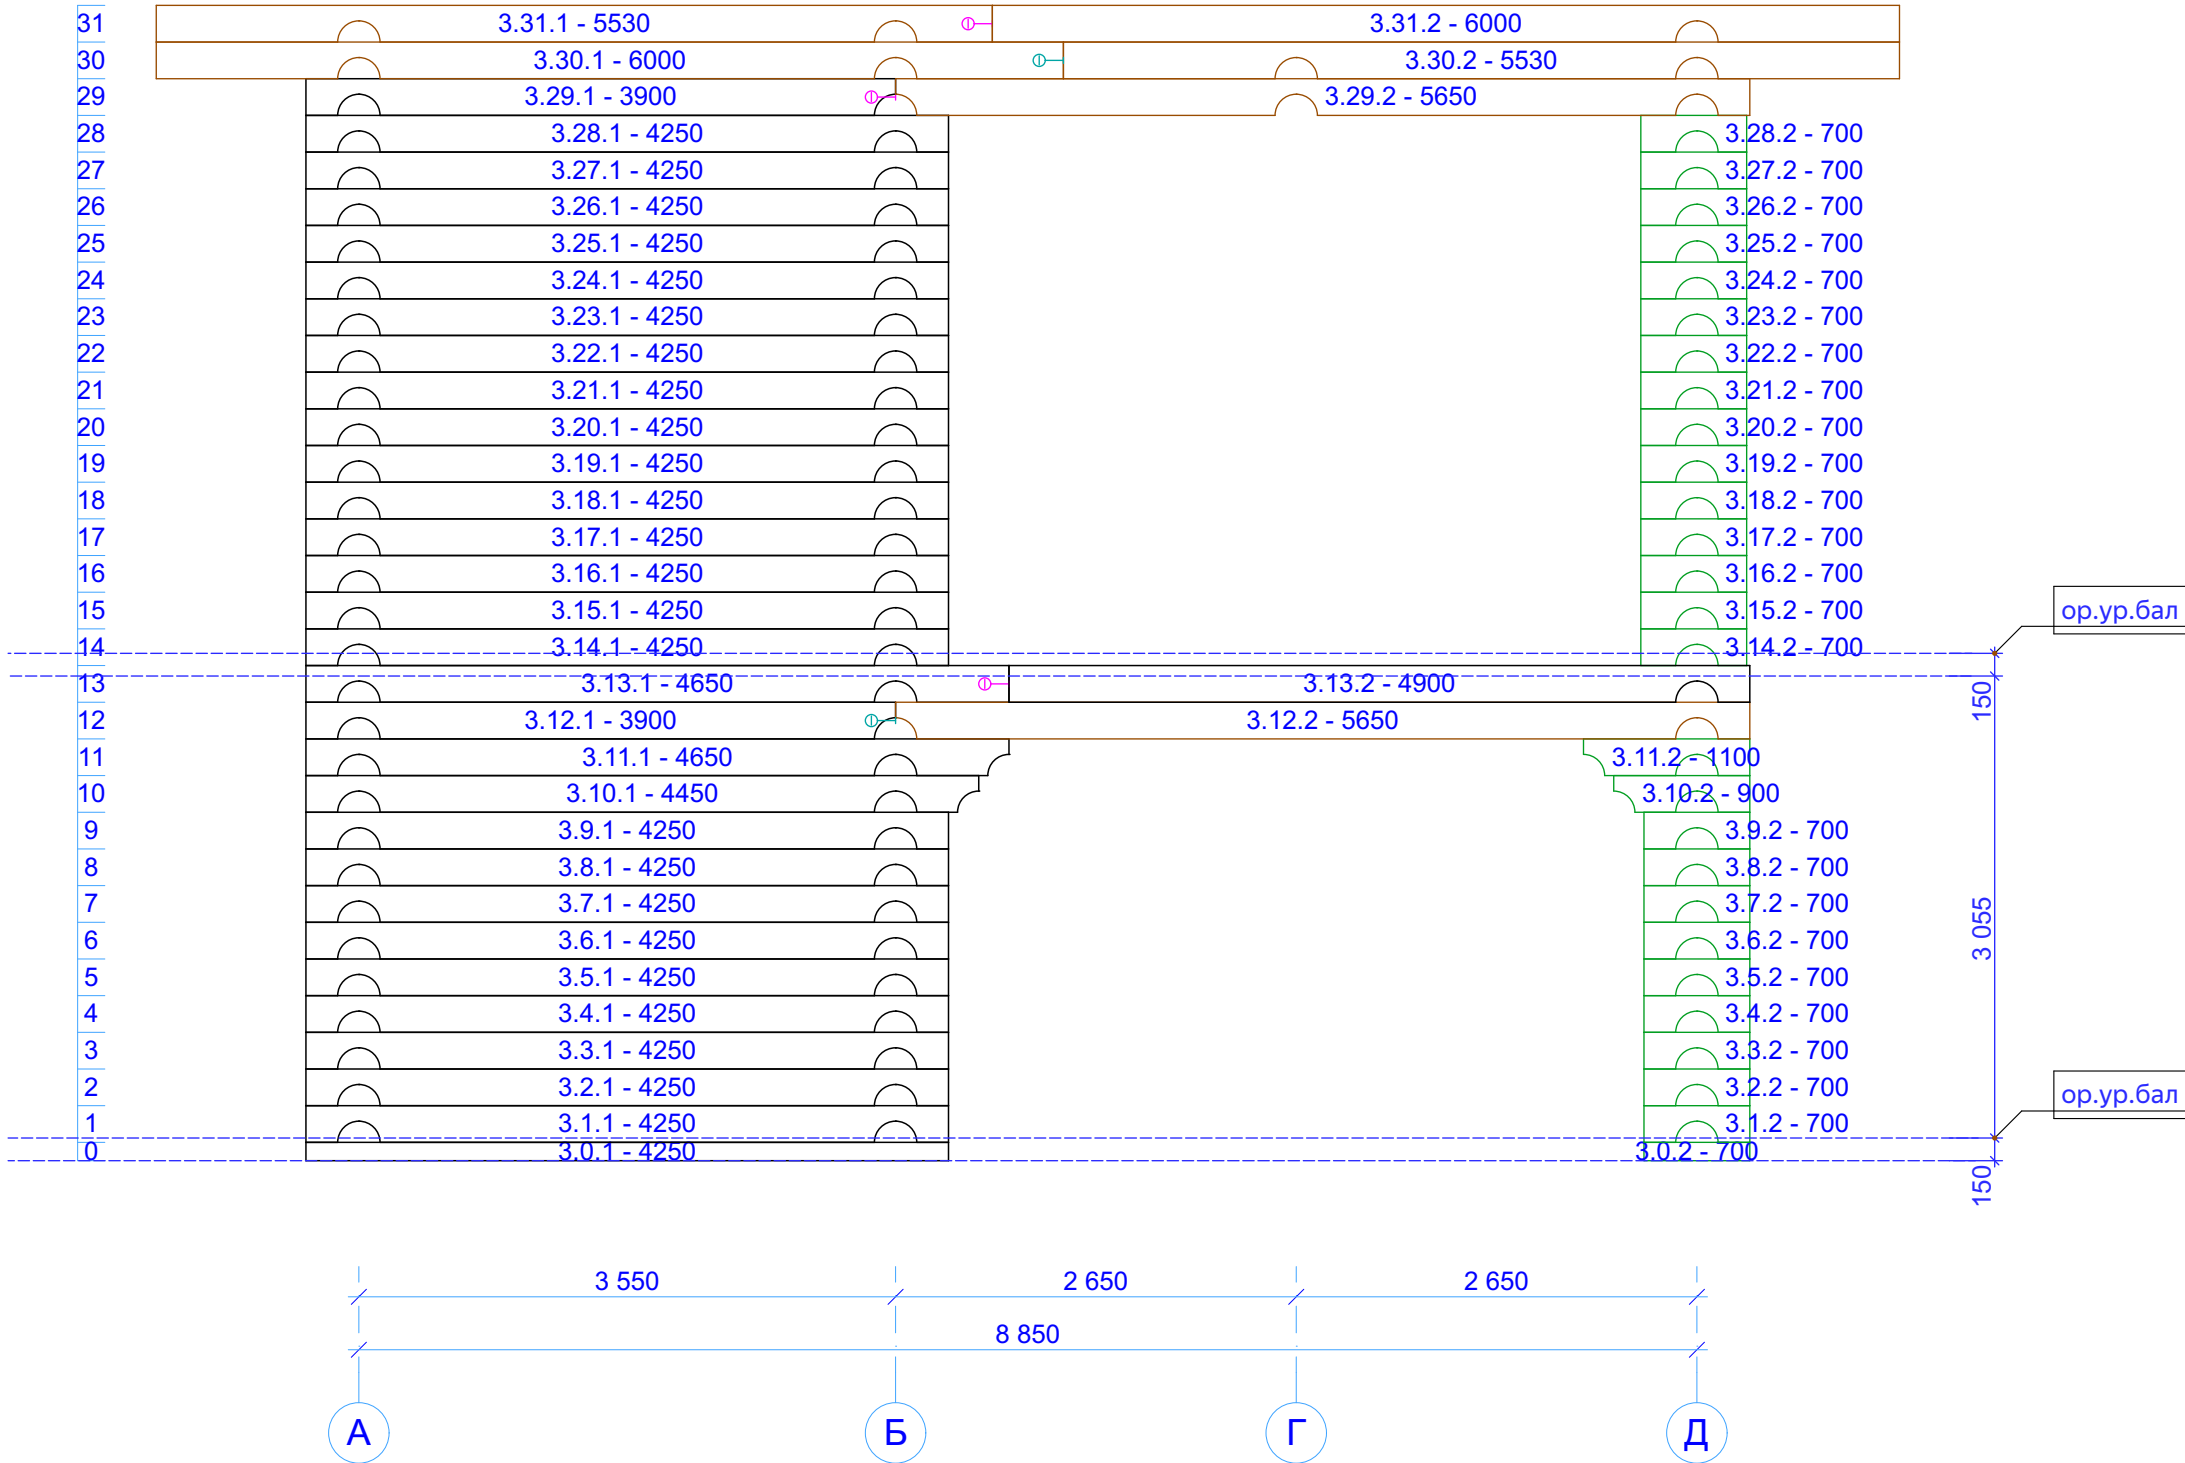


Примечания:  
1. Применение нагелей, расстояние не более 1500 мм.  
2. Продольное соединение бруса - скобы, шпильки.

|      |         |      |       |       |      |                         |   |      |        |
|------|---------|------|-------|-------|------|-------------------------|---|------|--------|
|      |         |      |       |       |      | D-2-b280-11850x8850-1   |   |      |        |
|      |         |      |       |       |      |                         |   |      |        |
| Изм. | Кол.уч. | Лист | №Док. | Подп. | Дата |                         |   |      |        |
|      |         |      |       |       |      | Дом из бревна D -280 мм | Стадия   | Лист | Листов |
|      |         |      |       |       |      |                         | Р   | 40   | 48     |
|      |         |      |       |       |      | Порядовка по оси 3      | <br><a href="mailto:kontakt@projectstroy.com">kontakt@projectstroy.com</a><br><a href="http://projectstroy.com">http://projectstroy.com</a> |      |        |
|      |         |      |       |       |      |                         |   |      |        |


|              |  |  |  |  |
|--------------|--|--|--|--|
| Согласовано  |  |  |  |  |
|              |  |  |  |  |
| Взам. инв. № |  |  |  |  |
|              |  |  |  |  |
| Подп. и дата |  |  |  |  |
|              |  |  |  |  |
| Инв. № подл. |  |  |  |  |
|              |  |  |  |  |

Порядовка по оси 4

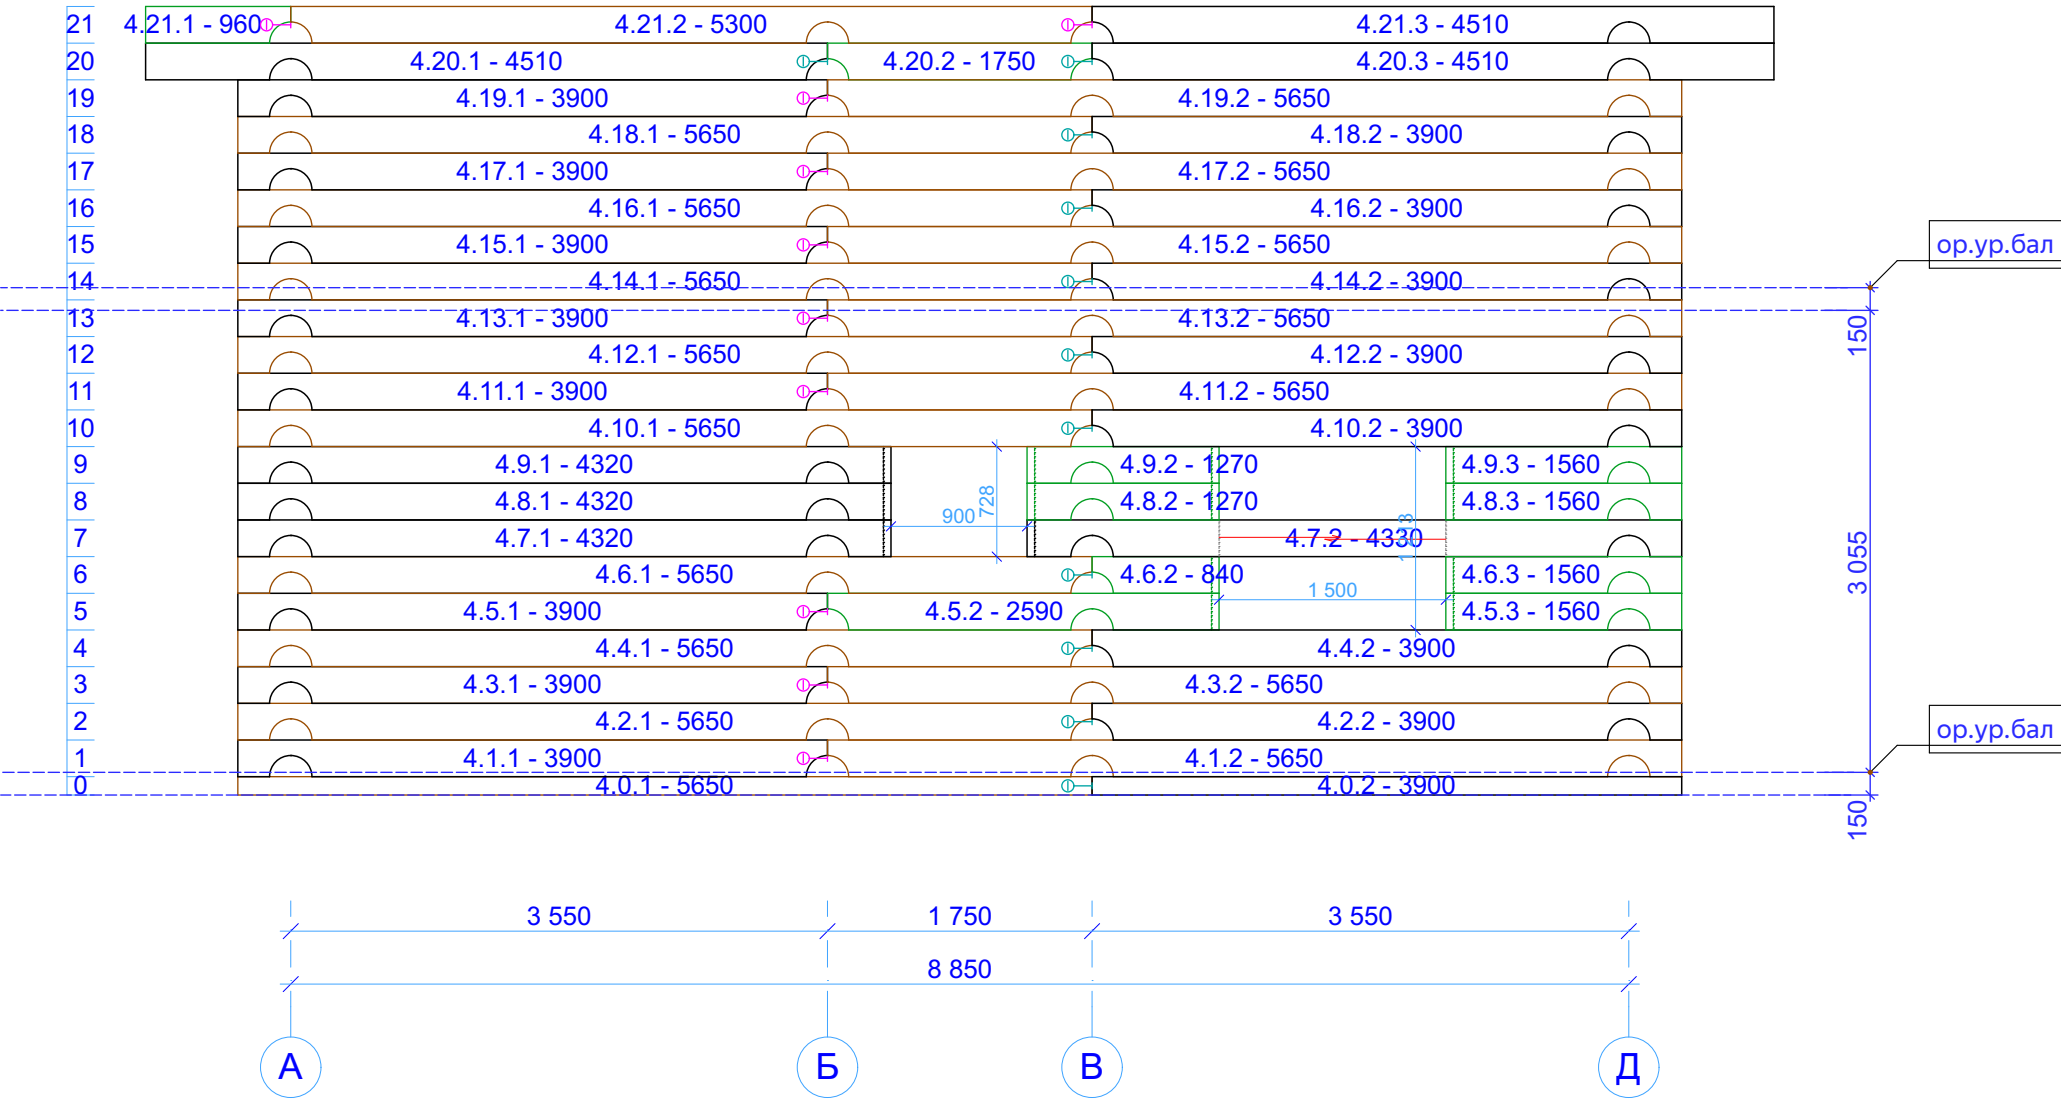

Примечания:  
1. Применение нагелей, расстояние не более 1500 мм.  
2. Продольное соединение бруса - скобы, шпильки.

|      |        |      |       |       |      |                          |        |   |        |
|------|--------|------|-------|-------|------|--------------------------|--------|---|--------|
|      |        |      |       |       |      | D-2-b280-11850x8850-1    |        |   |        |
|      |        |      |       |       |      |                          |        |   |        |
|      |        |      |       |       |      |                          |        |   |        |
| Изм. | Колуч. | Лист | №Док. | Подп. | Дата | Дом из бревна D - 280 мм | Стадия | Лист   | Листов |
|      |        |      |       |       |      |                          | Р      | 41   | 48     |
|      |        |      |       |       |      |                          |        |   |        |
|      |        |      |       |       |      | Порядовка по оси 4       |        |  kontakt@projectstroy.com<br>http://projectstroy.com |        |

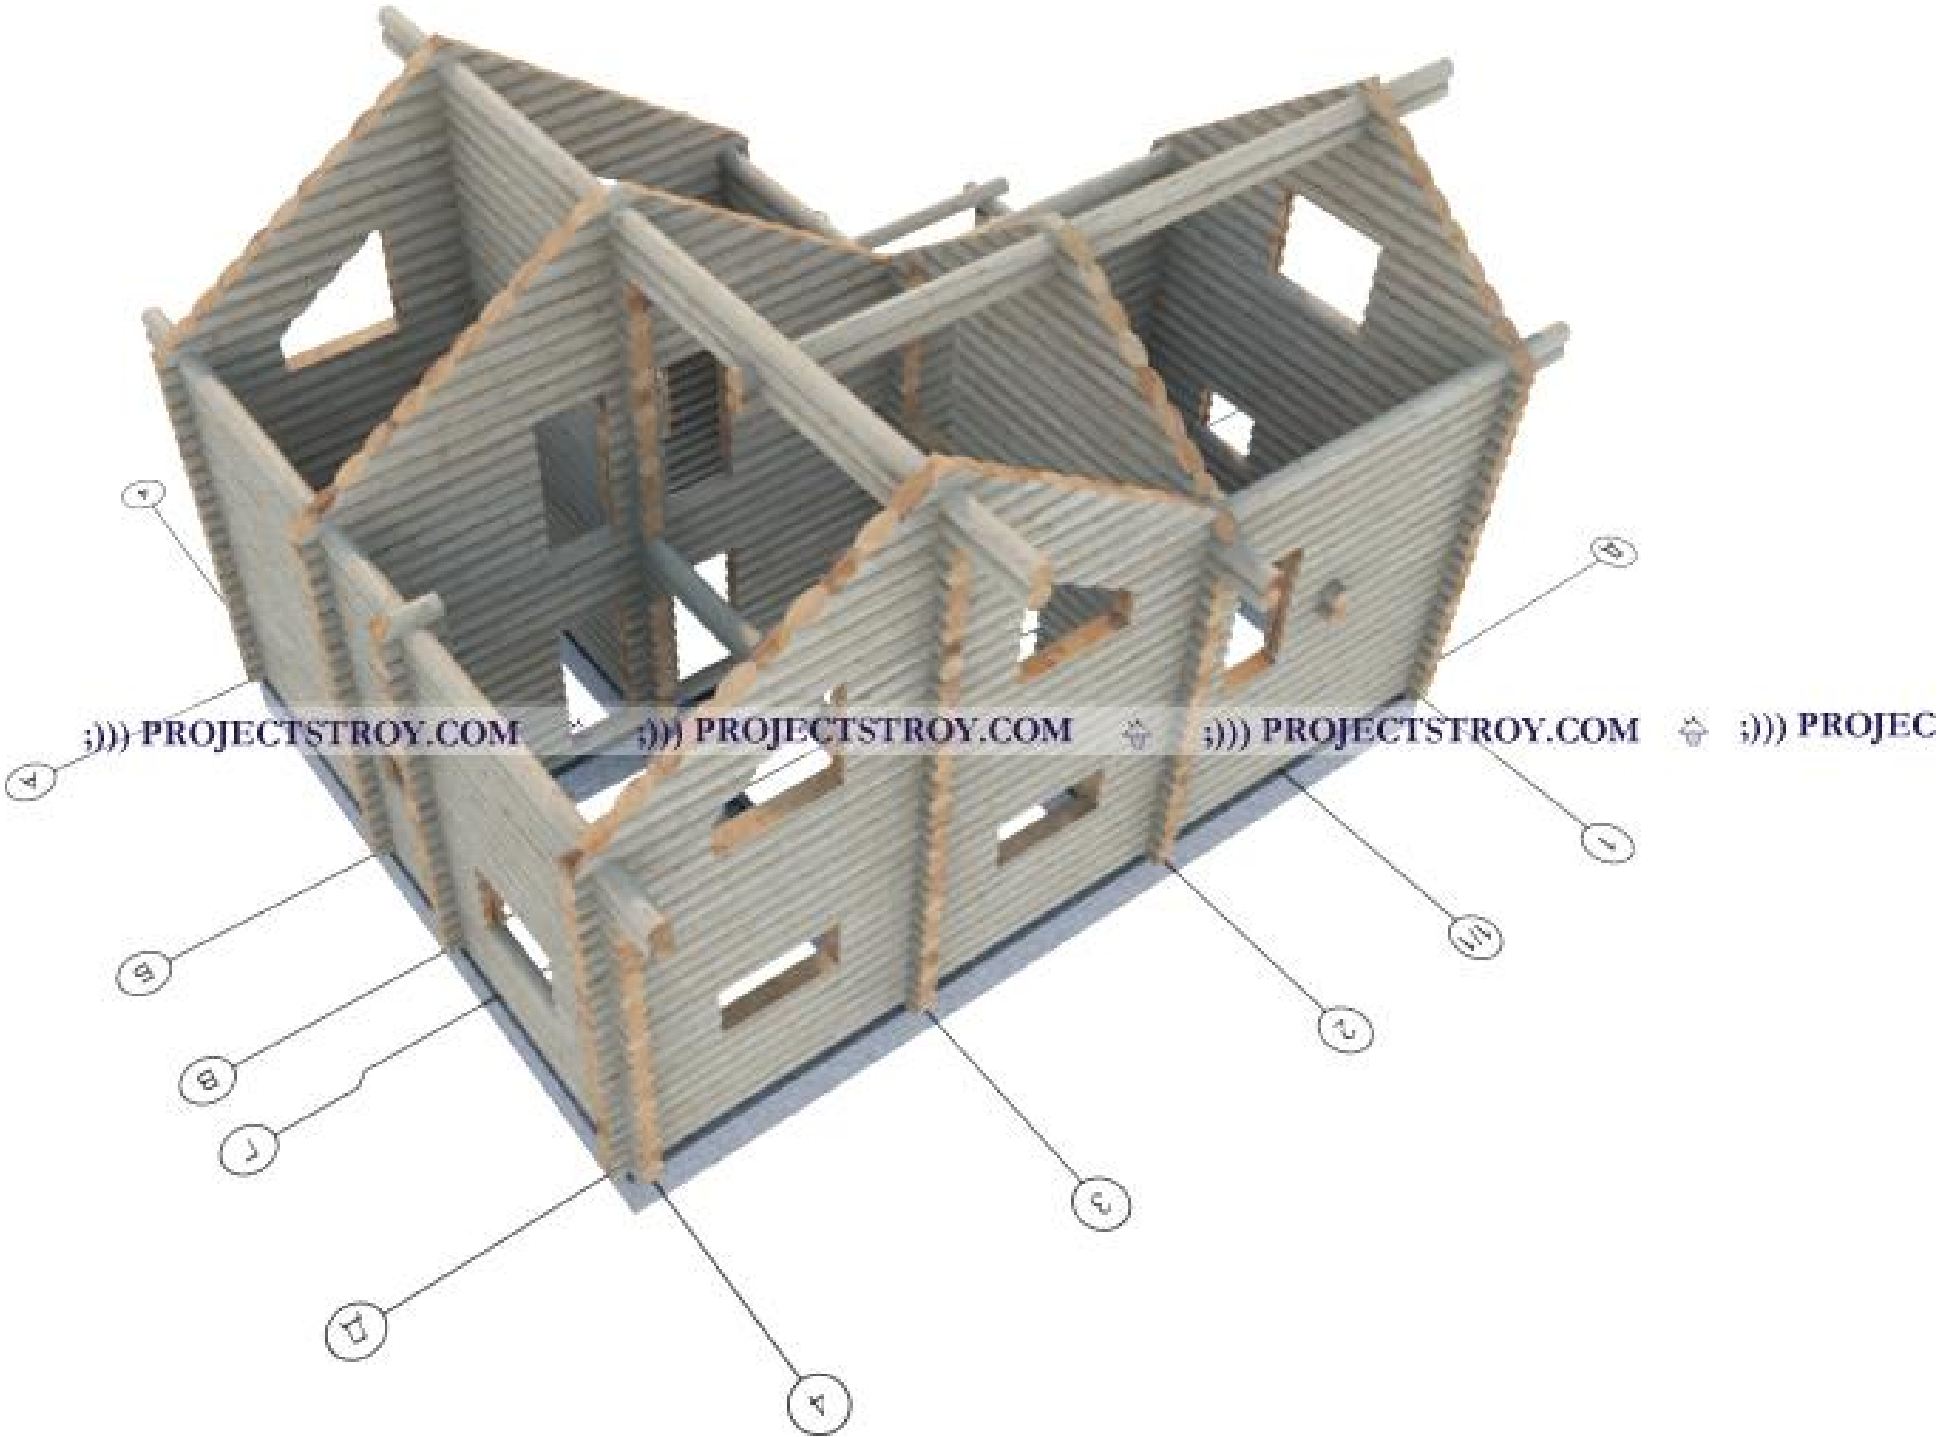

Примечания: 1. Перемычки оконных и дверных проемов указаны на порядовках строения.


|      |         |      |       |       |      |                         |   |      |        |
|------|---------|------|-------|-------|------|-------------------------|---|------|--------|
|      |         |      |       |       |      | D-2-b280-11850x8850-1   |   |      |        |
|      |         |      |       |       |      |                         |   |      |        |
| Изм. | Кол.уч. | Лист | №Док. | Подп. | Дата |                         |   |      |        |
|      |         |      |       |       |      | Дом из бревна D -280 мм | Стадия   | Лист | Листов |
|      |         |      |       |       |      |                         | Р   | 42   | 48     |
|      |         |      |       |       |      | Сруб 1-3D               |  kontakt@projectstroy.com<br>http://projectstroy.com |      |        |
|      |         |      |       |       |      |                         |   |      |        |

|             |  |              |  |              |  |              |  |
|-------------|--|--------------|--|--------------|--|--------------|--|
| Согласовано |  | Взам. инв. № |  | Подп. и дата |  | Инв. № подл. |  |
|             |  |              |  |              |  |              |  |
|             |  |              |  |              |  |              |  |
|             |  |              |  |              |  |              |  |



Примечания: 1. Перемычки оконных и дверных проемов указаны на порядовках строения.

|      |        |      |       |       |      |                         |        |   |        |
|------|--------|------|-------|-------|------|-------------------------|--------|---|--------|
|      |        |      |       |       |      | D-2-b280-11850x8850-1   |        |   |        |
|      |        |      |       |       |      |                         |        |   |        |
|      |        |      |       |       |      |                         |        |   |        |
| Изм. | Колуч. | Лист | №Док. | Подп. | Дата |                         |        |   |        |
|      |        |      |       |       |      | Дом из бревна D -280 мм | Стадия | Лист   | Листов |
|      |        |      |       |       |      |                         | Р      | 43   | 48     |
|      |        |      |       |       |      |                         |        |   |        |
|      |        |      |       |       |      | Сруб 2-3Д               |        |  <a href="mailto:kontakt@projectstroy.com">kontakt@projectstroy.com</a><br><a href="http://projectstroy.com">http://projectstroy.com</a> |        |

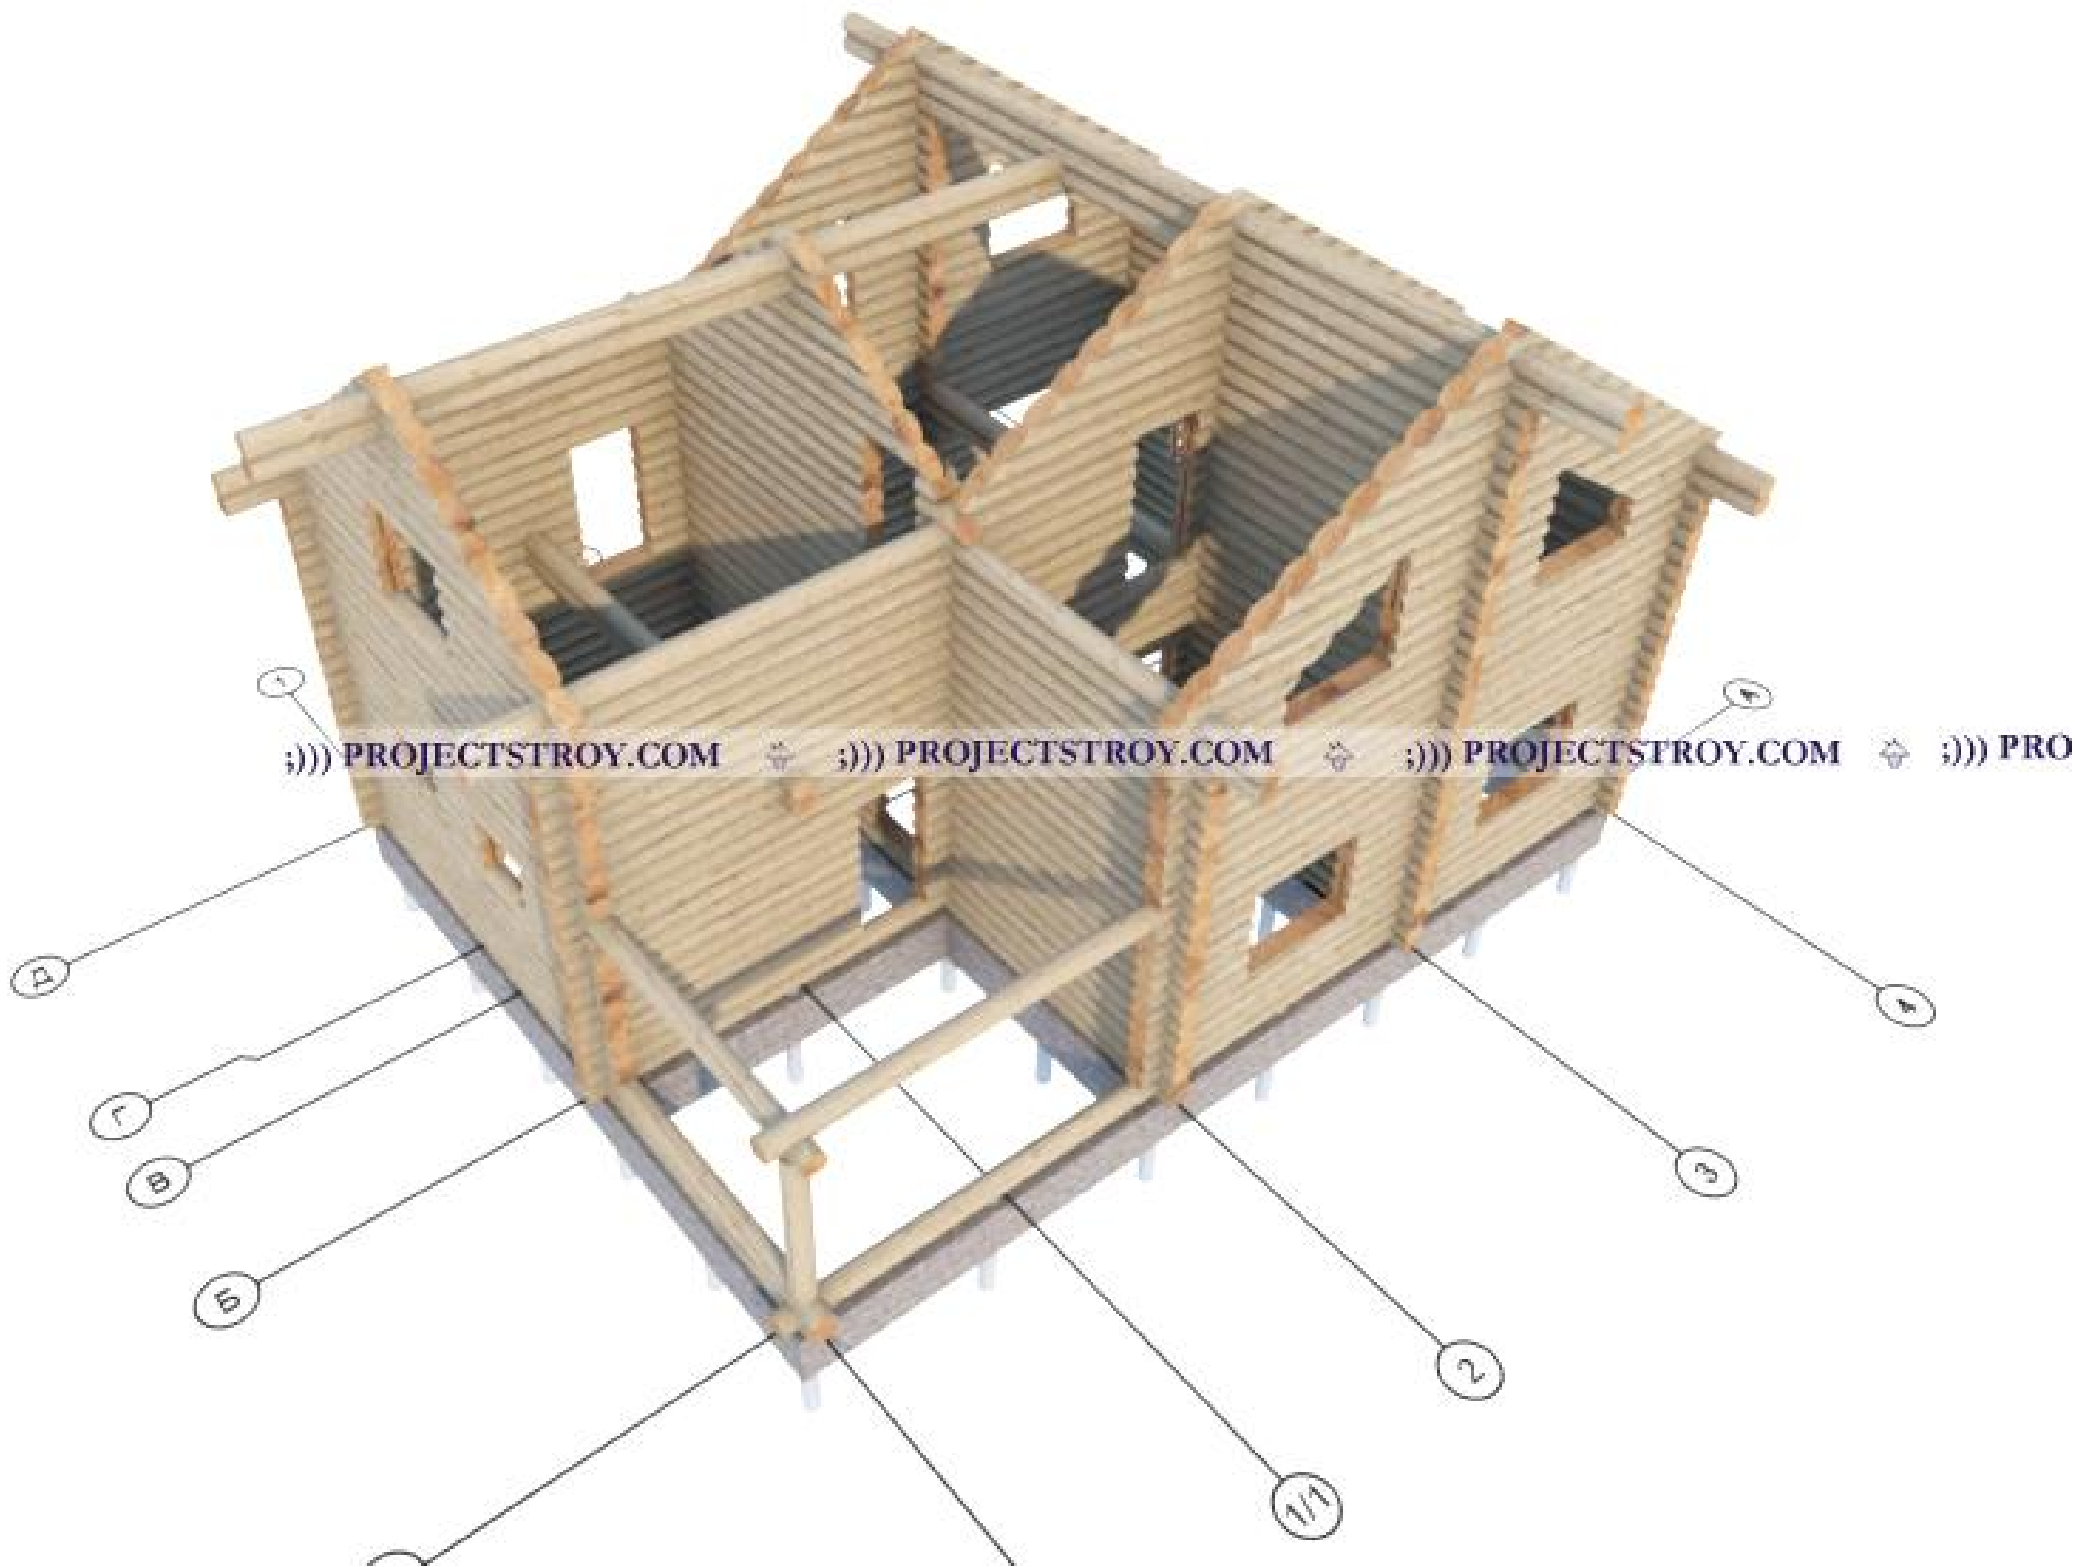

Примечания: 1. Перемычки оконных и дверных проемов указаны на порядовках строения.

|      |         |      |       |       |      |                         |   |      |        |
|------|---------|------|-------|-------|------|-------------------------|---|------|--------|
|      |         |      |       |       |      | D-2-b280-11850x8850-1   |   |      |        |
|      |         |      |       |       |      |                         |   |      |        |
| Изм. | Кол.уч. | Лист | №Док. | Подп. | Дата |                         |   |      |        |
|      |         |      |       |       |      | Дом из бревна D -280 мм | Стадия   | Лист | Листов |
|      |         |      |       |       |      |                         | Р   | 44   | 48     |
|      |         |      |       |       |      | Сруб 3-3Д               |  kontakt@projectstroy.com<br>http://projectstroy.com |      |        |
|      |         |      |       |       |      |                         |   |      |        |



Примечания: 1. Перемычки оконных и дверных проемов указаны на порядовках строения.

|      |         |      |       |       |      |                         |  |                                                                                       |                                                     |        |
|------|---------|------|-------|-------|------|-------------------------|--|---------------------------------------------------------------------------------------|-----------------------------------------------------|--------|
|      |         |      |       |       |      | D-2-b280-11850x8850-1   |  |                                                                                       |                                                     |        |
|      |         |      |       |       |      |                         |  |                                                                                       |                                                     |        |
| Изм. | Кол.уч. | Лист | №Док. | Подп. | Дата |                         |  |                                                                                       |                                                     |        |
|      |         |      |       |       |      | Дом из бревна D -280 мм |  | Стадия                                                                                | Лист                                                | Листов |
|      |         |      |       |       |      |                         |  | Р                                                                                     | 45                                                  | 48     |
|      |         |      |       |       |      | Сруб 4-3Д               |  |  | kontakt@projectstroy.com<br>http://projectstroy.com |        |
|      |         |      |       |       |      |                         |  |                                                                                       |                                                     |        |



|      |         |      |       |       |      |                          |                                                                                       |   |        |
|------|---------|------|-------|-------|------|--------------------------|---------------------------------------------------------------------------------------|---|--------|
|      |         |      |       |       |      | D-2-b280-11850x8850-1    |                                                                                       |   |        |
|      |         |      |       |       |      |                          |                                                                                       |   |        |
| Изм. | Кол.уч. | Лист | №Док. | Подп. | Дата |                          |                                                                                       |   |        |
|      |         |      |       |       |      | Дом из бревна D - 280 мм | Стадия                                                                                | Лист   | Листов |
|      |         |      |       |       |      |                          | Р                                                                                     | 46   | 48     |
|      |         |      |       |       |      | Конструктив р-1-3Д       |  | <a href="mailto:kontakt@projectstroy.com">kontakt@projectstroy.com</a><br><a href="http://projectstroy.com">http://projectstroy.com</a> |        |
|      |         |      |       |       |      |                          |                                                                                       |   |        |

