



Баня из ОЦБ 180 мм с профилем паза N-019-or180-2



2023 г.

Баня в ОЦБ с профилем
N-019



kontakt@projectstroy.com
<https://projectstroy.com>

Ведомость чертежей основного комплекта		
№ лис...	Наименование	Примечание
	Титульный лист	
.	Ведомость чертежей	
01	Общие данные	
01.1	Общие данные (продолжение)	
02	Маркировочный план сруба, экспликация помещений	
03	План фундамента	
04	План свайного поля, ведомость сваи	
05	План подкладной доски, ведомость подкладной доски	
06	План сруба	
07	Фасад 1-4	
08	Фасад Г-А	
09	Фасад 4-1	
10	Фасад А-Г	
11	Разрез 1-1	
12	Разрез 2-2	
13	Разрез 3-3	
14	Цокольное перекрытие, ведомость балок перекрытий цоколя	
15	Чердачное перекрытие, ведомость балок чердачных перекрытий	
16	План кровли, ведомость кровли	
17	План стропильной системы, ведомость стропил	
18	Ведомости заполнения оконных и дверных проемов	
19	Вид 3D-1	
20	Вид 3D-2	
21	Вид 3D-3	
22	Вид 3D-4	
23	Порядовка по оси А	
24	Порядовка по оси Б	
25	Порядовка по оси В	

Ведомость чертежей основного комплекта		
№ лис...	Наименование	Примечание
26	Порядовка по оси Г	
27	Порядовка по оси 1	
28	Порядовка по оси 2	
29	Порядовка по оси 3	
30	Порядовка по оси 4	
31	Сруб 1-3Д	
32	Сруб 2-3Д	
33	Сруб 3-3Д	
34	Сруб 4-3Д	
35	Конструктив р-1п	
36	Конструктив р-2п	
37	Конструктив 1-3Д	

						N-019-or180-2				
Изм.	Кол.уч.	Лист	№Док.	Подп.	Дата					
						Баня из ОЦБ с профилем паза		Стадия	Лист	Листов
								Р	.	37
						Ведомость чертежей			kontakt@projectstroy.com http://projectstroy.com	

Согласовано			
Взам. инв. №			
Подп. и дата			
Инв. № подл.			

Технико- экономические показатели.

Площадь застройки, м2	32.60
Общая площадь, м2	25.37
в т.ч. 1/2 этаж, м2	25.37/11.51
Строительный объем, м3	166.30
Объем стенового комплекта сруба, м3	

Объемно-планировочное решение

1. Объемно-планировочное решение строения определяется технологическими, конструктивными, противопожарными и эстетическими требованиями.
2. В строении размещены помещения согласно заданию на проектирование.
3. Строение в плане размерами по осям 5 460 x 5 460 мм.
4. Строение одноэтажное и высотой 1-го этажа ~ 2 400 мм.
5. Строение при отделочных работах - отапливаемое.

Архитектурные решения разработаны на основании утвержденного заказчиком архитектурно-планировочного задания. Чертежи разработаны в соответствии с действующими строительными, технологическими, противопожарными и санитарными нормами и правилами, предусматривающими мероприятия, обеспечивающие конструктивную надежность объекта, защиту окружающей среды при его эксплуатации.

Общие данные

1. Чертежи марки АС разработаны для строительства в РФ на основании утвержденных заказчиком объемно-планировочных решений и заданию на проектирование.
2. Основные характеристики здания:
 - уровень ответственности - II;
 - степень огнестойкости - IV (СНиП 2.01.02-85 прил.2);
3. Параметры внутреннего воздуха назначены согласно ГОСТ 30494-96 Здания жилые и общественные.
 - средняя температура воздуха: 20°С;
 - влажность 45%;
 - скорость движения воздуха 0,15м/с.
4. Проект разработан для II климатического района со следующими нормативными характеристиками согласно СНиП 2.01.07-85* Нагрузки и воздействия, СНиП 23-01-99 Строительная климатология:
 - расчетная снеговая нагрузка - 200 кгс/м²
 - ветровая нагрузка - 23 кг/м²
 - температура наружного воздуха наиболее холодной пятидневки - 25°С
 - нормативная глубина промерзания глин и суглинистых грунтов 1,6 м
 - зона влажности - нормальная, относительная влажность 85%
 - рельеф спокойный, сейсмичность отсутствует.
5. За относительную отметку 0,000 принята нижняя отметка сруба здания.
6. Проект разработан для производства работ в летнее время. В зимний период работы должны производиться согласно указаниям СНиП 2-22-81.
7. Устройство полов рекомендуется производить после завершения всех монтажных работ по прокладке инженерных коммуникаций.
8. Древесина должна быть не ниже 2-го сорта с расчетными характеристиками по СНиП II-25-80 и СП 64.13330.2011 "Деревянные конструкции".
9. Первые годы усадка горизонтального массива стенового комплекта естественной влажности 5-8%. Вертикальные отметки и размеры даны на период строительства.

						N-019-or180-2			
Изм.	Колуч.	Лист	№Док.	Подп.	Дата	Баня из ОЦБ с профилем паза	Стадия	Лист	Листов
							Р	01	37
						Общие данные	 kontakt@projectstroy.com http://projectstroy.com		

Согласовано		
Взам. инв. №		
Подп. и дата		
Инв. № подл.		

Конструктивное решение

1. Фундамент - монолитная железобетонная лента или сваи.
- 1.1. Гидроизоляция фундамент-подкладная доска: горизонтальная - оклеечная двумя слоями рубероида РПП-300 (по ГОСТ 10923-93) на битумной мастике.
2. Несущие конструкции.
- 2.1. Стены: из ОЦБ диаметром 180 мм с профилированным пазом.
- 2.2. Стропильная система: из бруса 50х150 мм, по ГОСТ 8486-86, крепление на скользящую опору в слеговых и мауэрлатных венцах. Пиломатериалы хвойных пород. Выборка в опорном бревне для стропильной системы по необходимости.
- Кровельный пирог в соответствии с нормативным требованиям производителя материала кровли.
- 2.3. Перекрытия цоколя, межэтажные перекрытия, чердачные перекрытия: по балкам из бруса 100х200 мм, 100х150 мм, 50х200 мм, 100х150 мм, 50х150 мм, по ГОСТ 8486-86, через 500-680 мм.
- 2.4. Столбы с усадочными домкратами.
- Пиломатериалы хвойных пород.
- 3 Ограждающие конструкции.
- 3.1 Стены: из ОЦБ диаметром 180 мм с профилированным пазом, пиломатериалы. При отделочных работах устройство перил и ограждающих конструкций террасы.
- 3.2 Покрытие кровли: металлочерепица, мягкая кровля, фальцовая кровля.
- 3.3. Заполнение проемов окон - металлопластиковые стеклопакеты.
- 3.4. Заполнение проемов дверей: наружные - металлические, внутренние - деревянные.
4. Перегородки каркасные.
5. Полы - 1 этаж - дощатые или плитка. Веранда - террасная доска.
6. Наружная отделка - стены - покрытие декоративным антисептирующим составом.
7. Утеплитель - минераловатные рулоны согласно ГОСТ16381-77*, базальтовые рулоны.

Защита конструкций
от гниения возгорания и коррозии.

1. Все несущие и ограждающие деревянные конструкции обработать антипиреном или аналогичным ему составом, имеющим сертификат.
2. Нагели изготовленные из малостойких к загниванию пород дерева (береза, бук) должны подвергаться антисептированию. Влажность древесины нагелей не должна превышать 12%.
3. Деревянные конструкции также обработать от гниения антисептиком.
4. Деревянные конструкции контактирующие с каменными и бетонными поверхностями изолировать 2 слоями гидроизола на битумной мастике.
5. Болты и шпильки (при применении таковых) использовать оцинкованные.
6. Металлические конструкции (при применении таковых) использовать оцинкованные или из нержавеющей стали.

Наружная и внутренняя отделка.

Цвет покрытия для наружных и внутренних стен согласовать с Заказчиком. Архитектурные детали - окраска заводская.

Деревянные оконные блоки покрыть антисептическим акрилатным лаком.


Стены и потолки во влажных помещениях окрасить препаратами с водоотталкивающими свойствами.

						N-019-or180-2			
Изм.	Колуч.	Лист	№Док.	Подп.	Дата				
						Баня из ОЦБ с профилем паза	Стадия	Лист	Листов
							Р	01.1	37
						Общие данные (продолжение)			



kontakt@projectstroy.com
http://projectstroy.com

Маркировочный план сруба
(М 1:50)

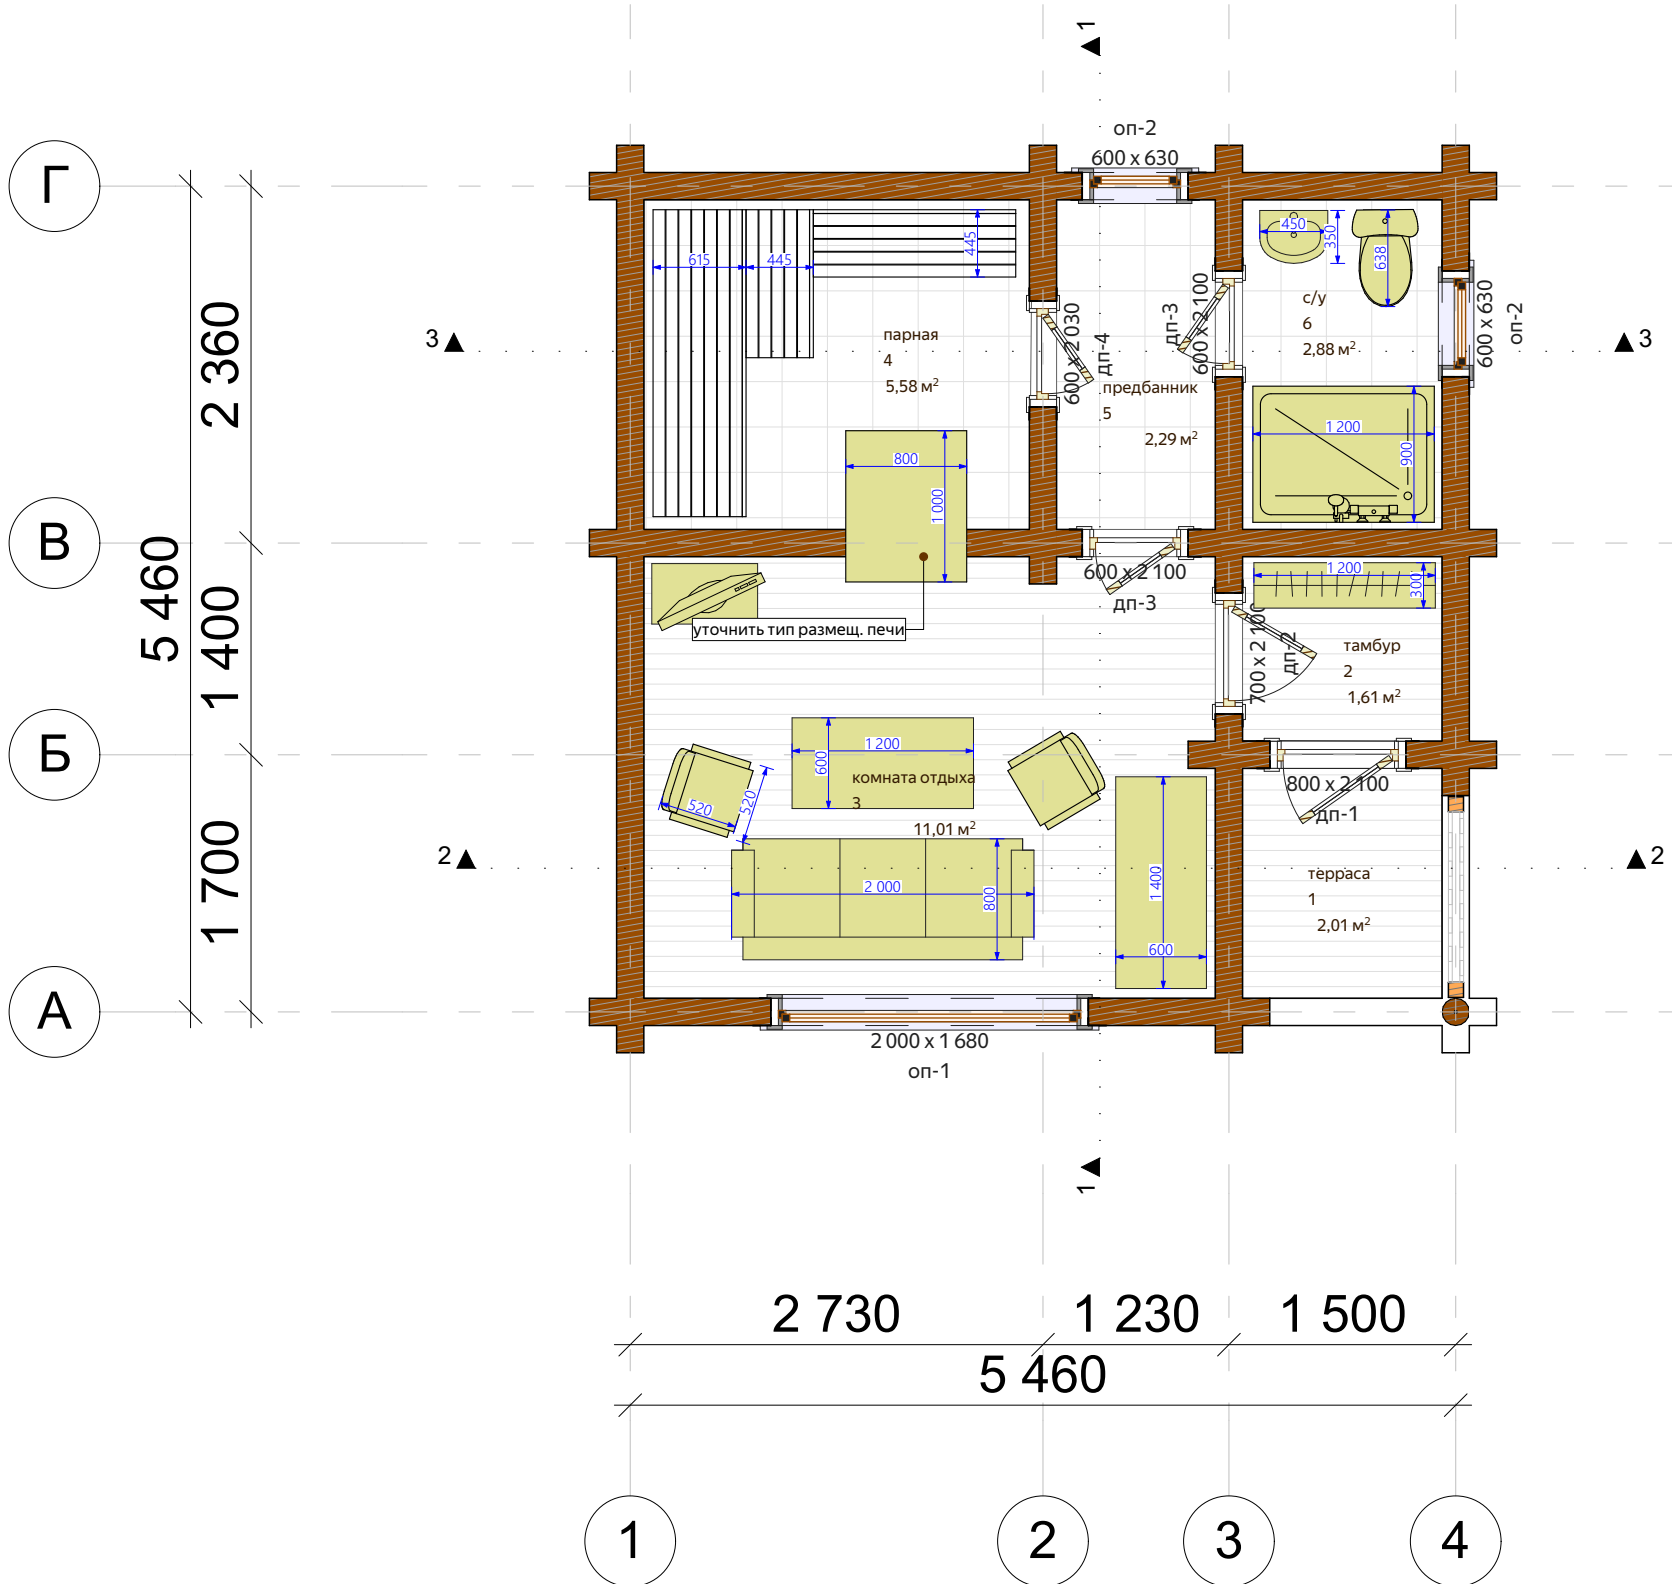



Экспликация помещений			
	№	наименование	площадь, м2
1 этаж			
	1	терраса	2,006
	2	тамбур	1,610
	3	комната отдыха	11,005
	4	парная	5,581
	5	предбанник	2,289
	6	с/у	2,878
			25,369 м²

- чердачное перекрытие 11.51 кв. м

Примечания: 1. Расстановка мебели, сантехники условная.
2. Размеры окна и двери в срубе -без учета установки обсады (+100 мм), см. лист ведомость окон и дверей.

					N-019-or180-2			
Изм.	Лист	№Док.	Подп.	Дата	Баня из ОЦБ с профилем паза Маркировочный план сруба, экспликация помещений	Стадия	Лист	Листов
						Р	02	37
						 kontakt@projectstroy.com http://projectstroy.com		

План фундамента
(М 1:50)

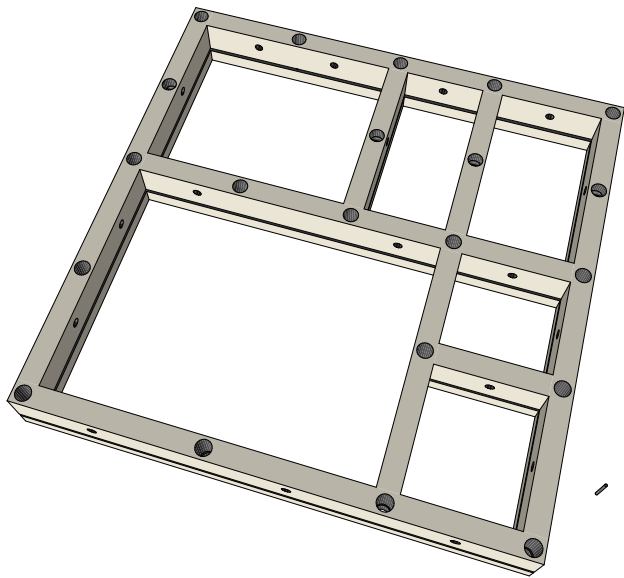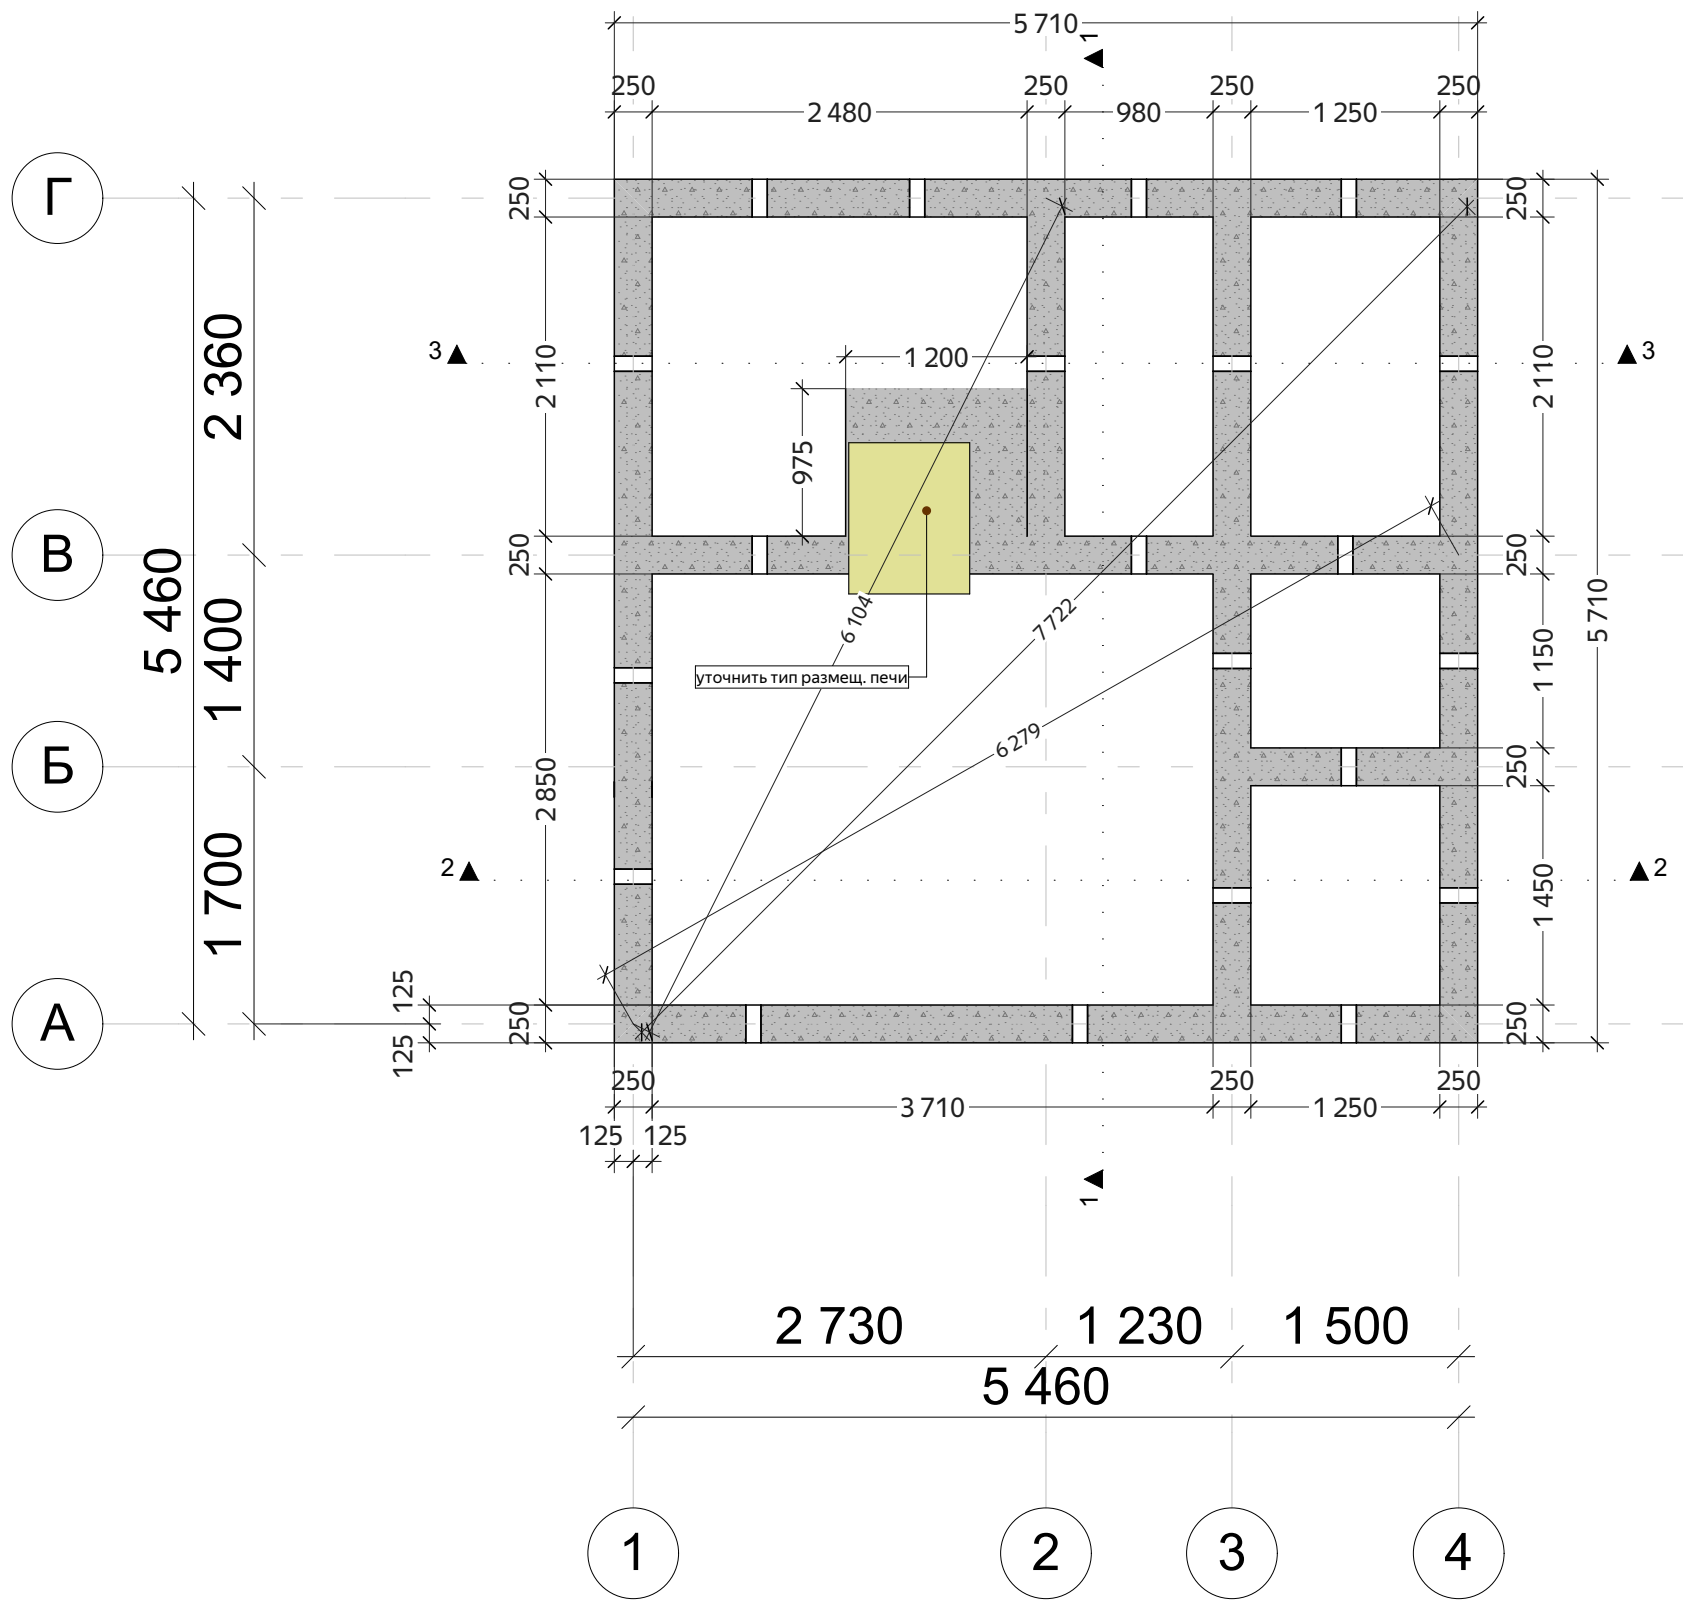


Примечания:

1. Тип фундамента определить по геологическим изысканиям.
2. Устройство продухов а/с труба или аналог не более 1500 мм от углов фундамента.
3. Закладные под инженерные системы и расположение фундамента под печь согласовать с заказчиком до возведения опалубки.

					N-019-or180-2		
Изм.	Лист	№Док.	Подп.	Дата	Баня из ОЦБ с профилем паза		
					План фундамента		
					Стадия	Лист	Листов
					Р	03	37
					 kontakt@projectstroy.com http://projectstroy.com		

План свайного поля
(М 1:50)

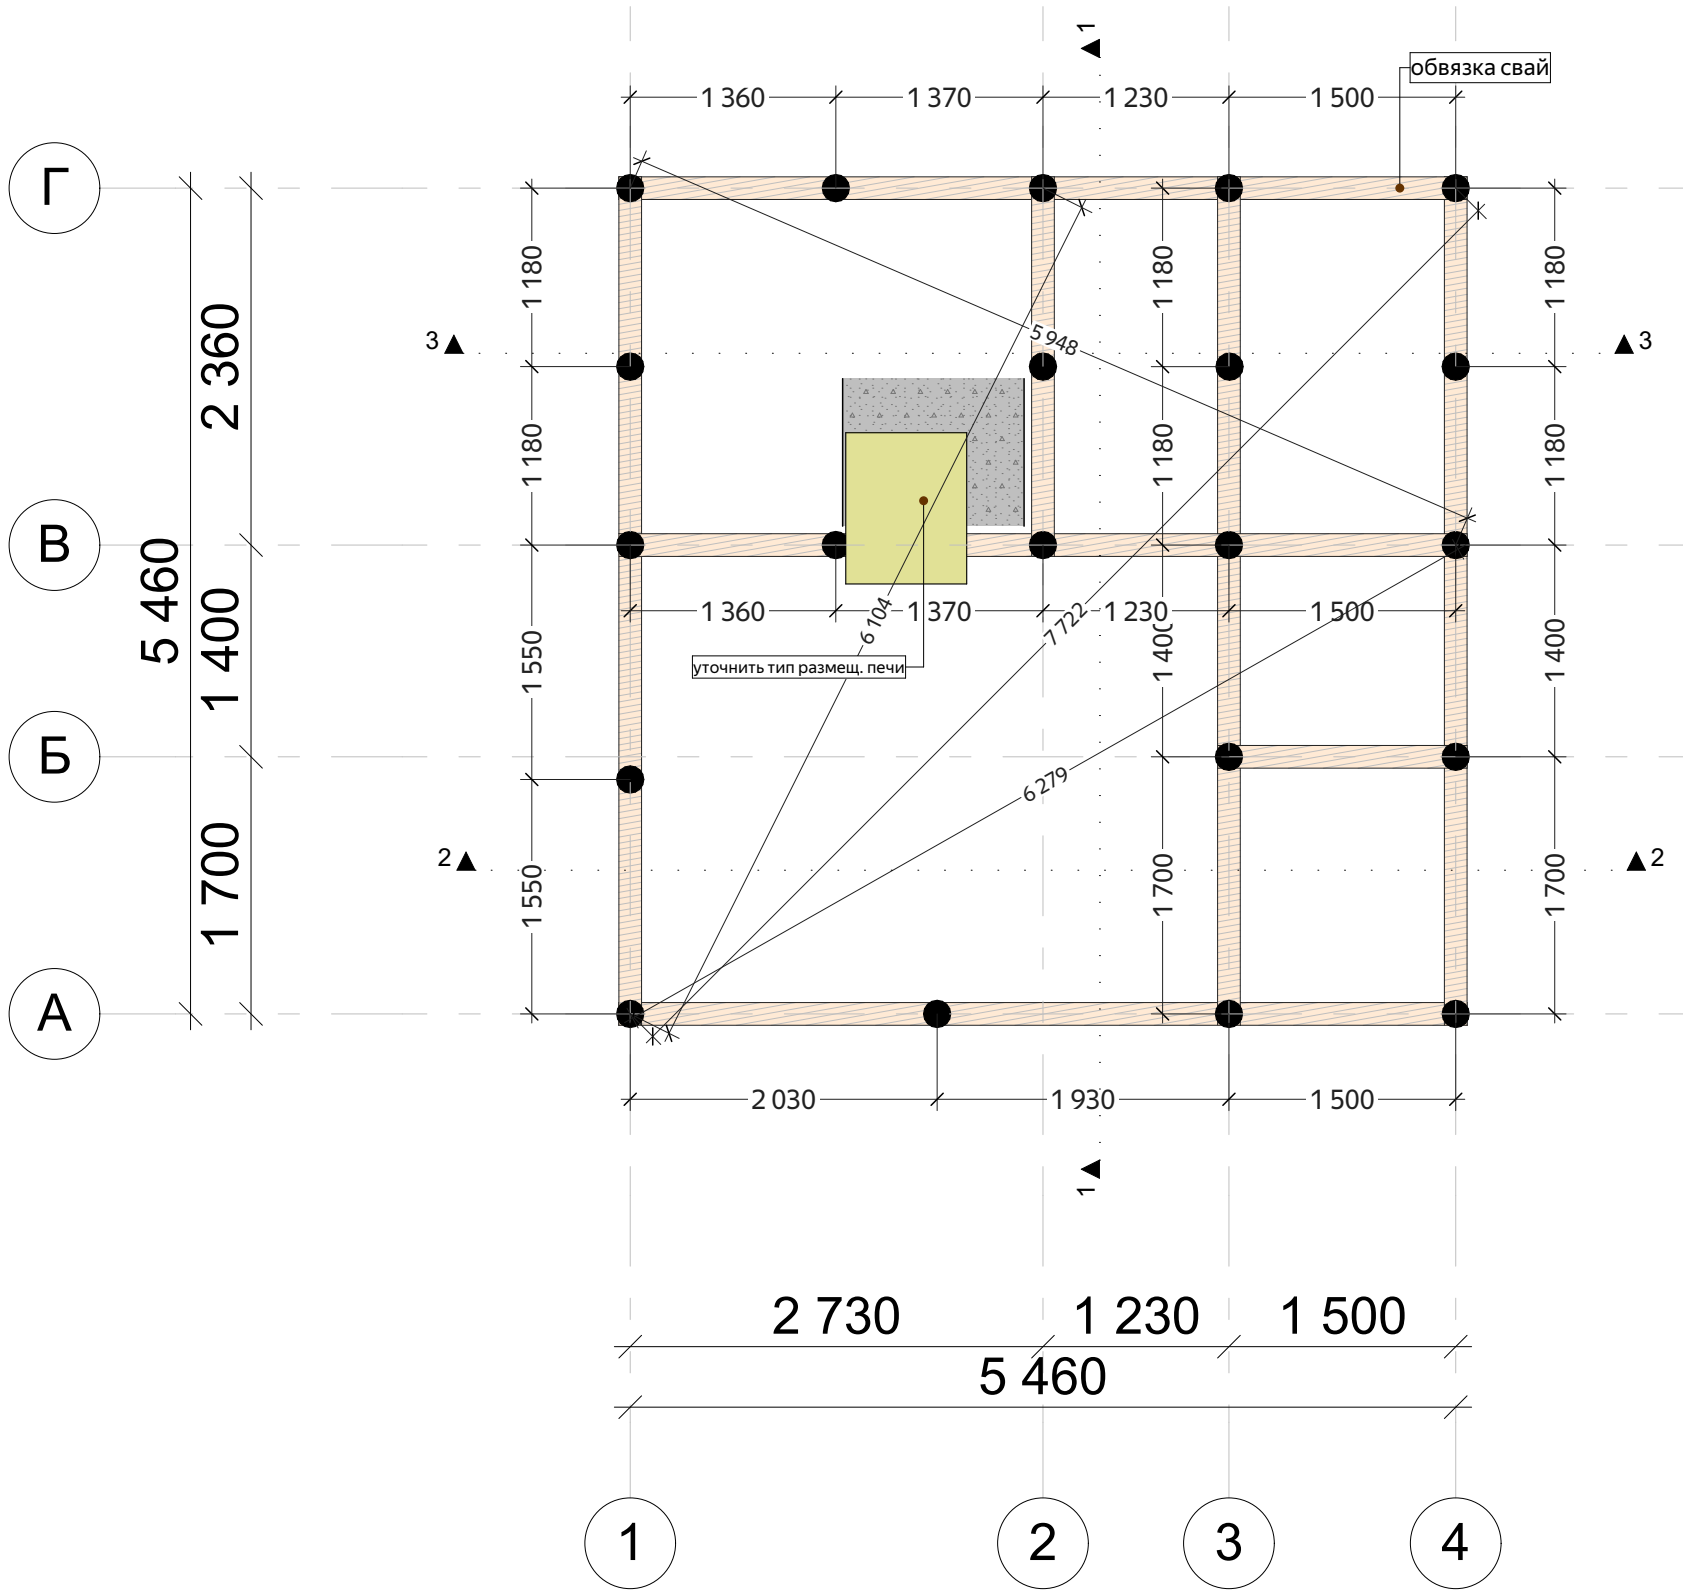


Количество свай	
Марка	Кол-во, шт
СВ	
	21
	21

Примечания:
2. **Фундамент под печь (камин, барбекю) свыше 650 кг определить по месту в зависимости от размеров, типа и расположения.**
3. Обвязка см. лист подкладной доски.

					N-019-or180-2		
Изм.	Лист	№Док.	Подп.	Дата			
					Баня из ОЦБ с профилем паза		
					План свайного поля, ведомость свай		
					Стадия	Лист	Листов
					Р	04	37
					 kontakt@projectstroy.com http://projectstroy.com		

План подкладной доски, ведомость подкладной доски
(М 1:50)

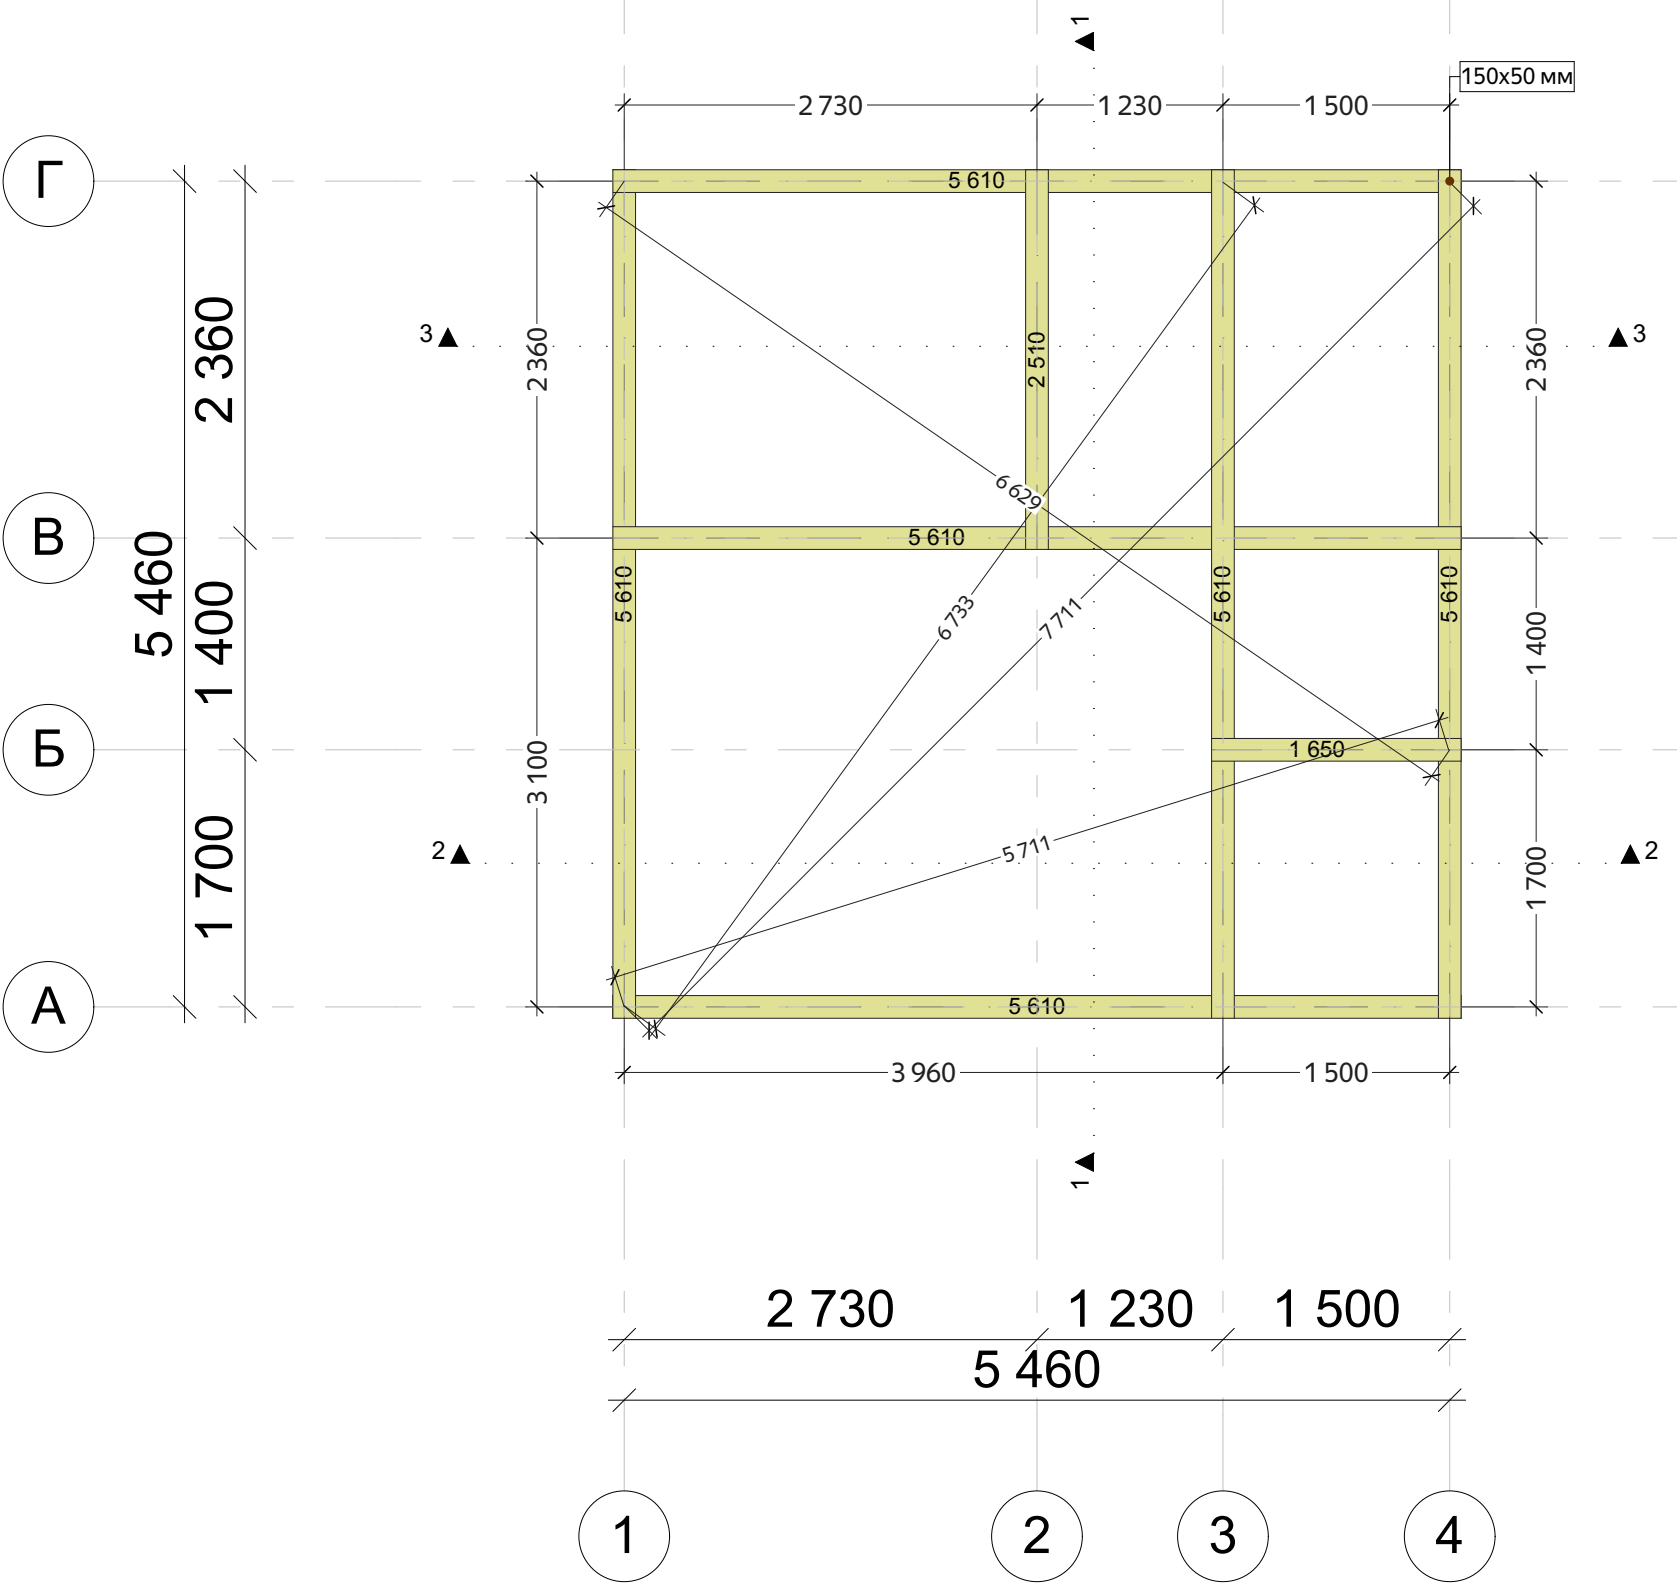




Ведомость подкладной доски			
Марка	Кол-во, шт	Общая длина без учета отхода, м (мм)	Объем без учета отхода, м3
Доска обрезная 50			
150x50 мм	1		0,012
150x50 мм	1		0,019
150x50 мм	3		0,126
150x50 мм	3		0,126
	8	37 820 мм	0,283 м³

* Ведомость подкладной доски заготовки 6 м			
Марка	Кол-во 6 м, шт	Длина заготовок, м	Объем заготовок, м3
150x50 мм	7	42 м	0.31 м³

Примечания:
1. При применении свайного (винтовые сваи) фундамента заменить подкладную доску на обвязочный брус, швеллер.
* 2. Кол-во 6 м заготовок см. ведомость из заготовок.

					N-019-or180-2		
Изм.	Лист	№Док.	Подп.	Дата	Баня из ОЦБ с профилем паза План подкладной доски, ведомость подкладной доски		
					Стадия	Лист	Листов
					Р	05	37
					 kontakt@projectstroy.com http://projectstroy.com		


План сруба
(М 1:50)

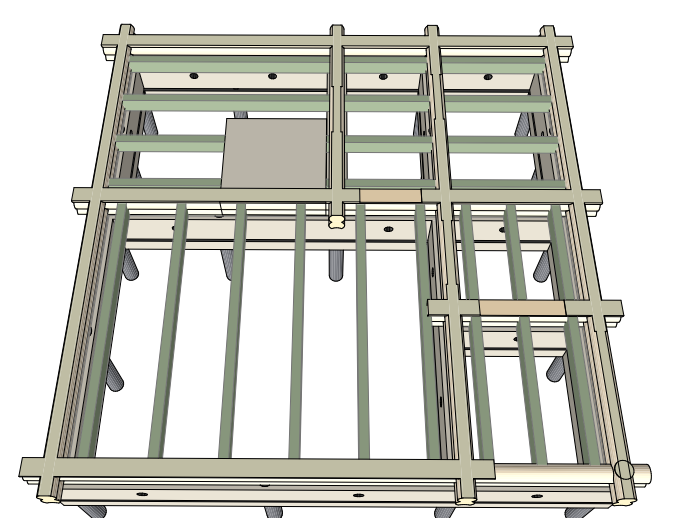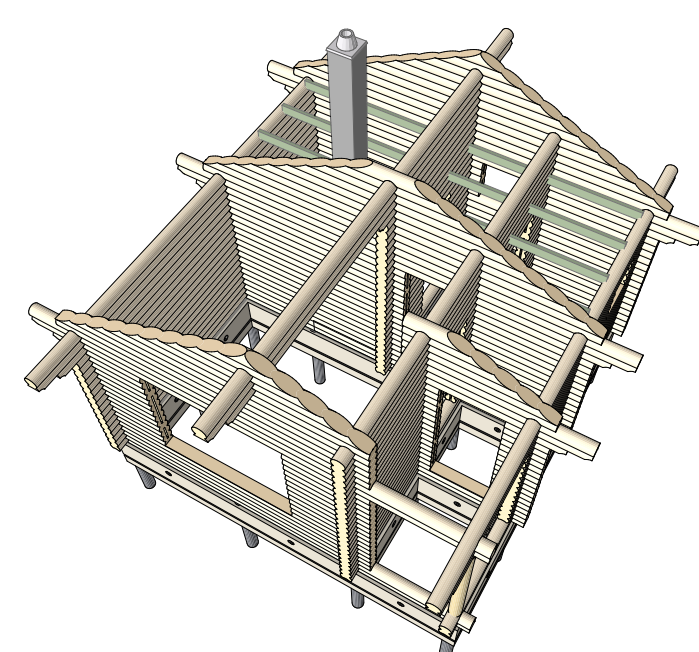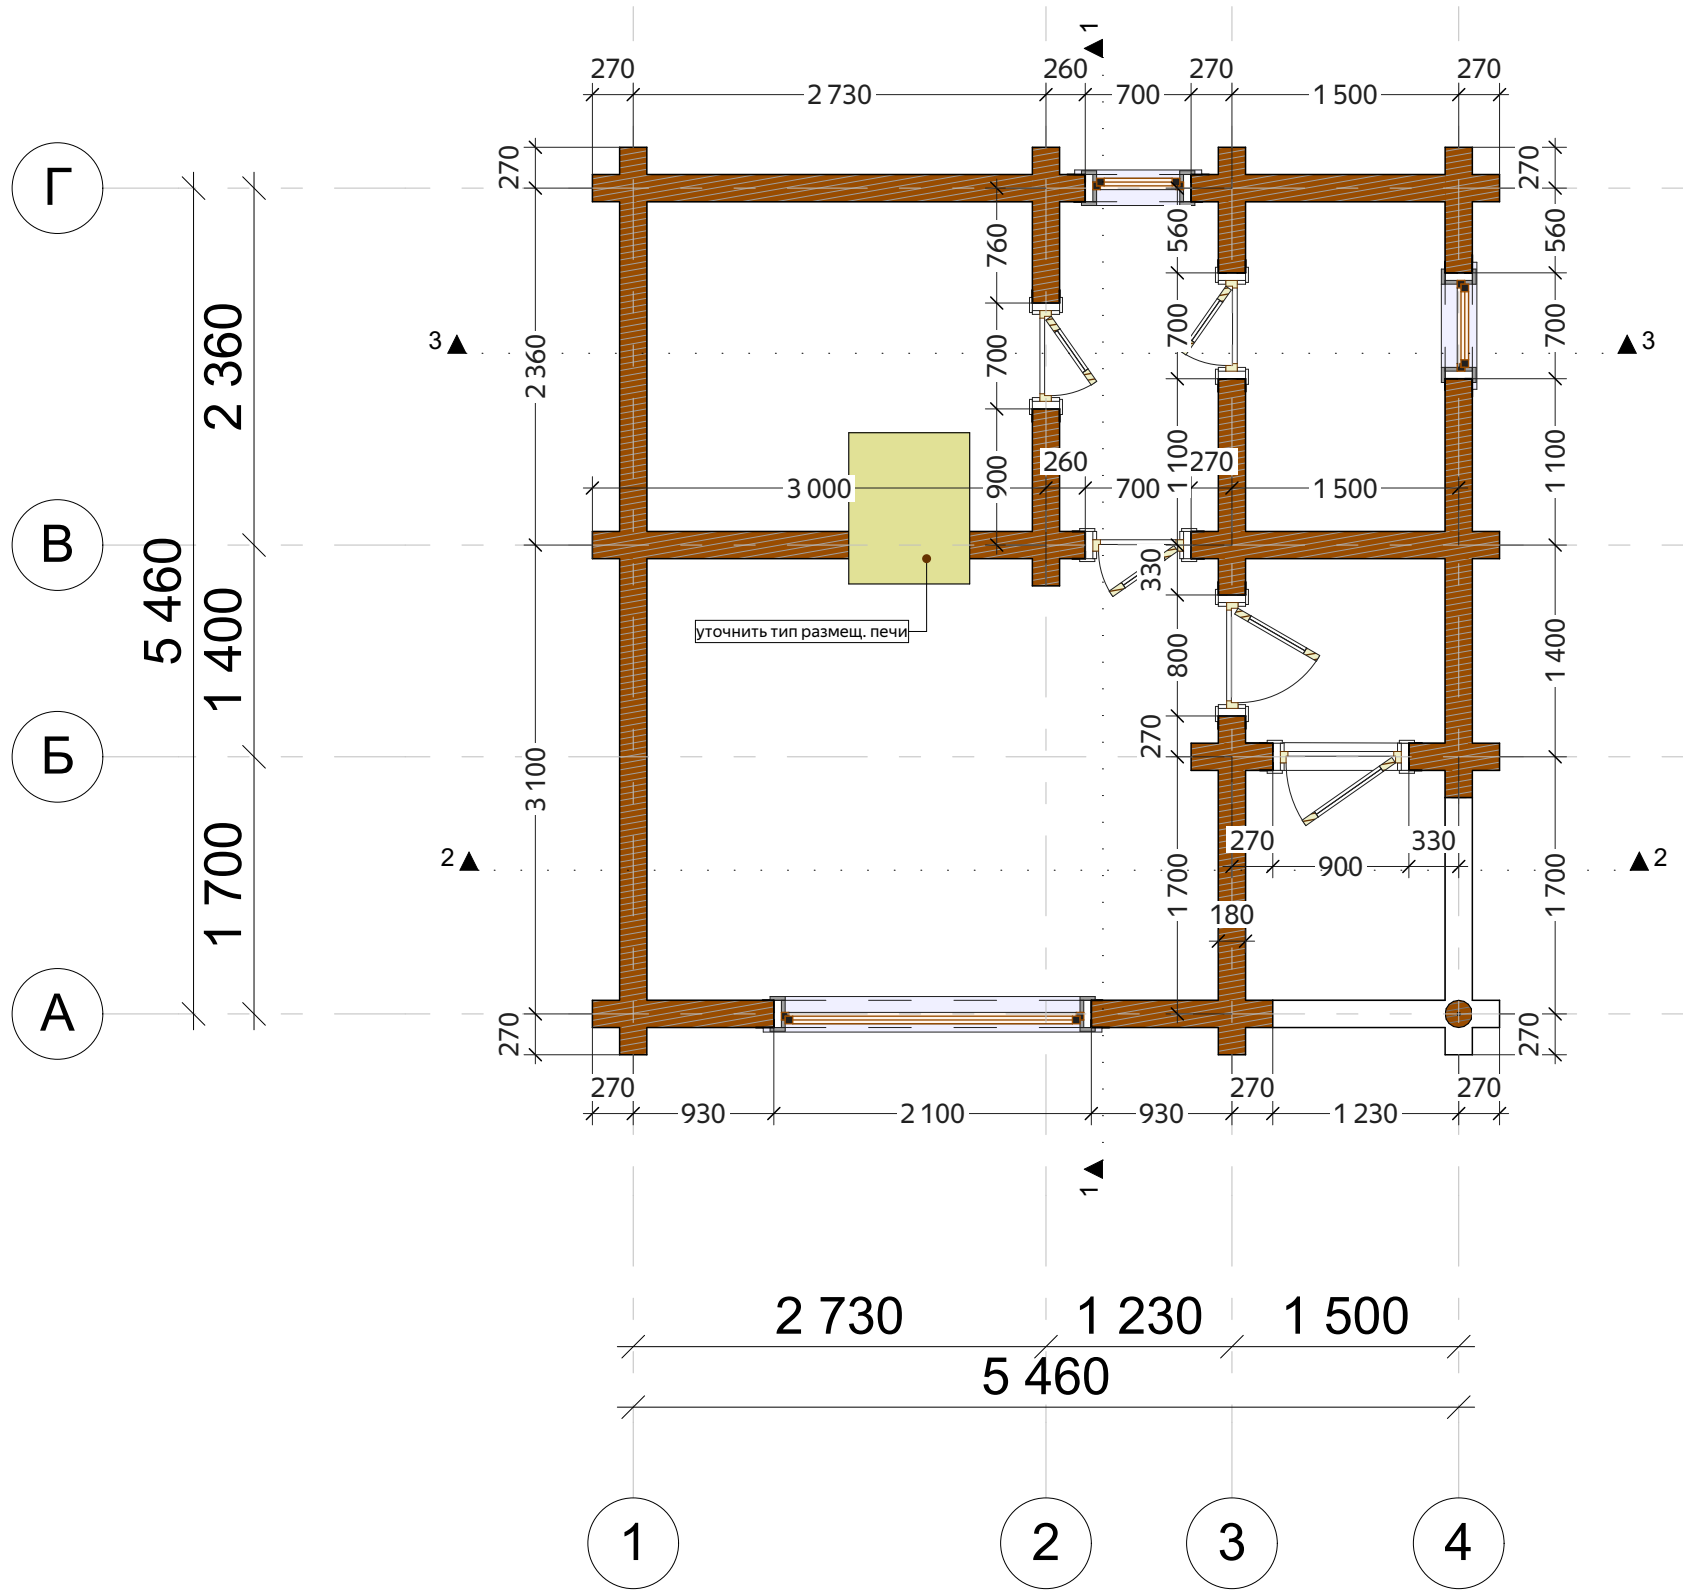

Примечания:
1. Ширина проемов под окна и двери указана в срубе, см. разбровновку.

					N-019-or180-2		
Изм.	Лист	№Док.	Подп.	Дата	Баня из ОЦБ с профилем паза		
					План сруба		
					Стадия	Лист	Листов
					Р	06	37
					 kontakt@projectstroy.com http://projectstroy.com		


Фасад 1-4
(М 1:40)

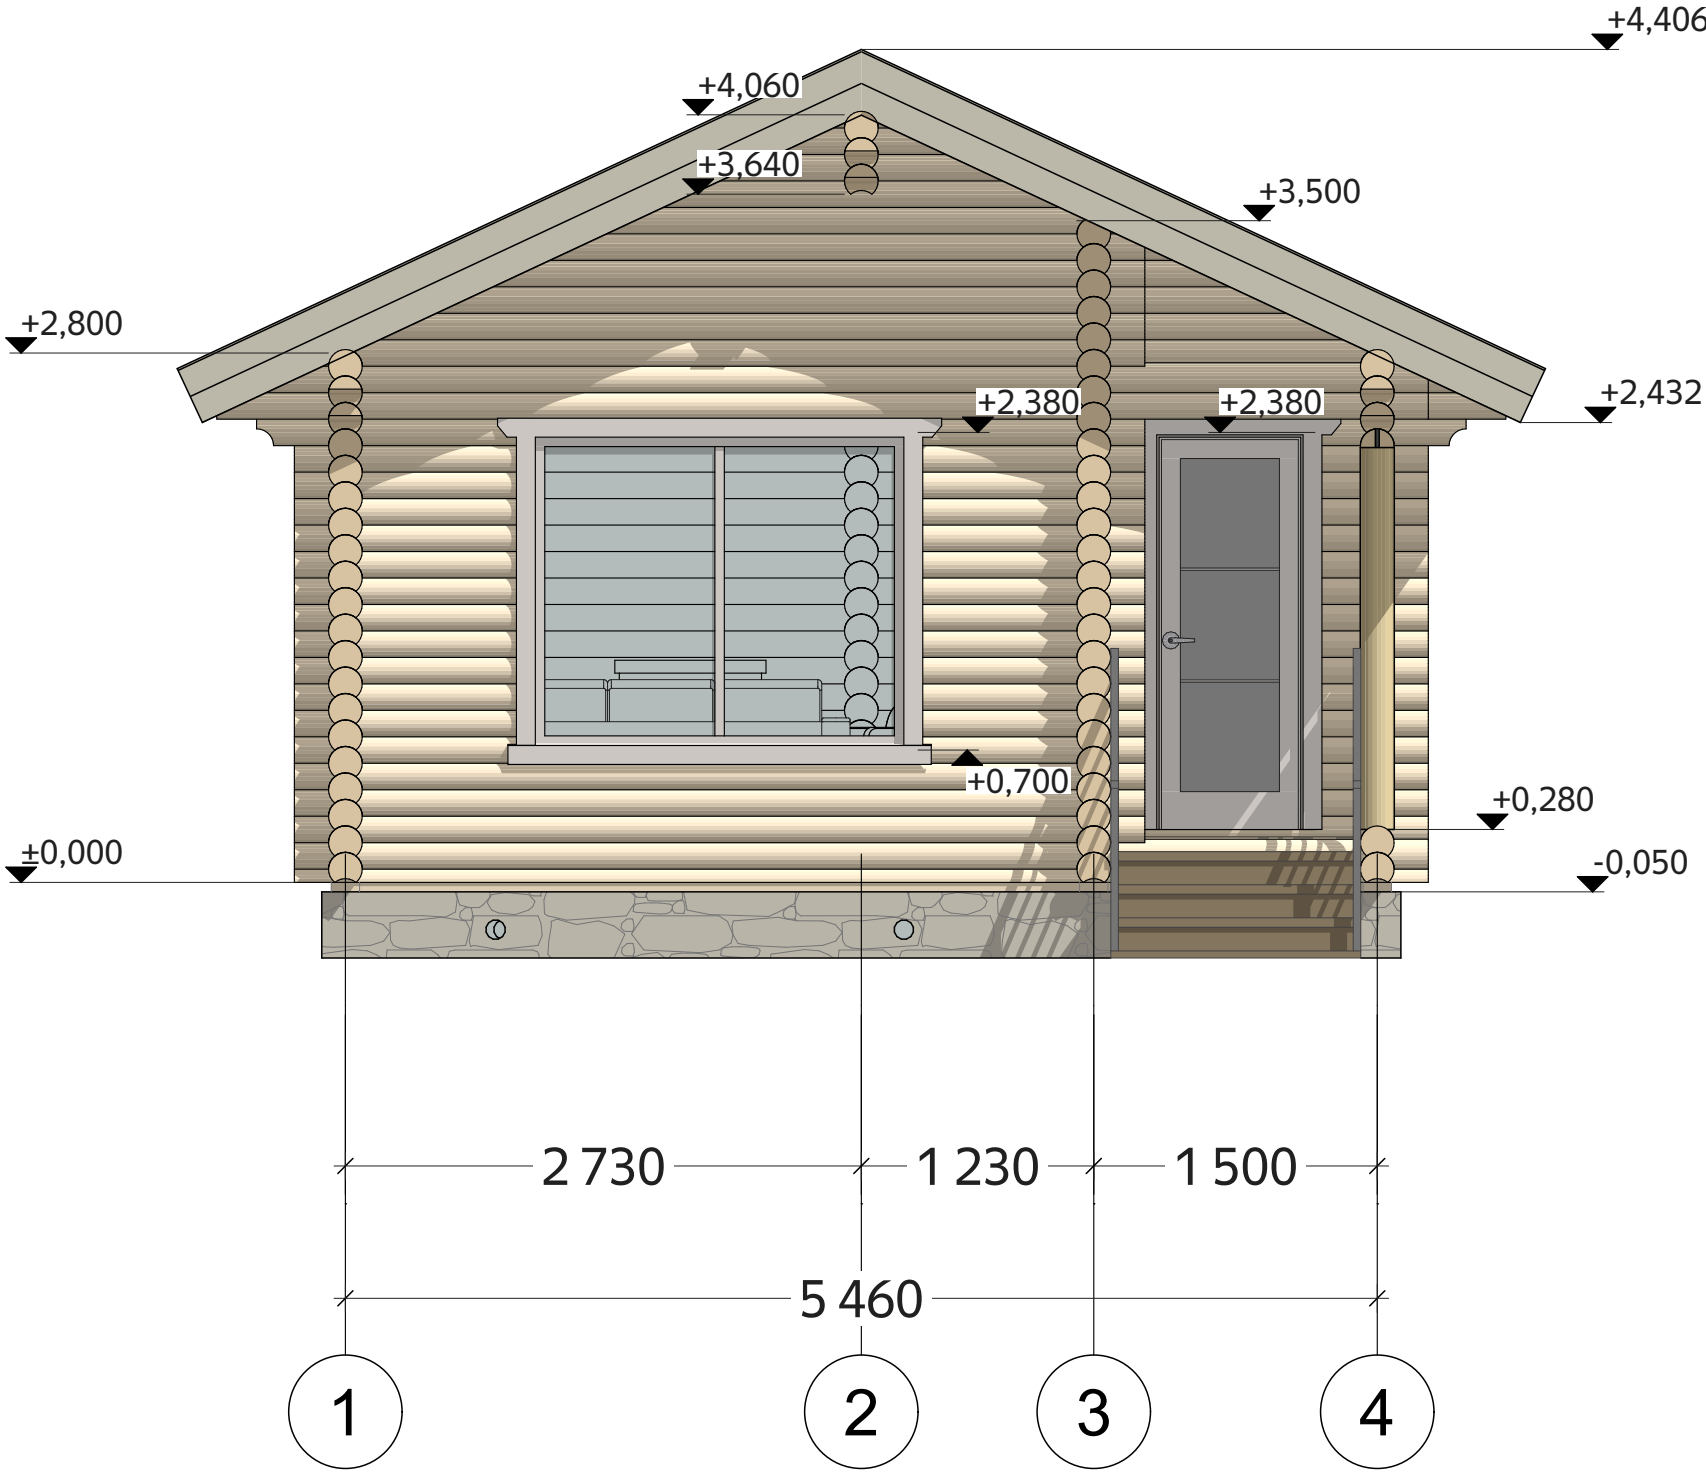

Примечания:
1. Отметке 0.000 соответствует уровень нижнего венца сруба.
2. Крыша условно изображена в границах пирога кровли (толщиной 275-320 мм).
3. Профиль стенового материала сруба ОЦБ 180 мм (раб.высота 140 мм) с профилированным пазом.
4. Толщина перекрытий -280 мм - условная, в зависимости от типа покрытия при отделочных работах.
5. Высотные отметки даны на период строительства, усадка стеновой комплект естественной влажности 5-8%.

					N-019-or180-2		
Изм.	Лист	№Док.	Подп.	Дата	Баня из ОЦБ с профилем паза	Стадия	Лист
						Р	07
					Фасад 1-4	Листов	37
						 kontakt@projectstroy.com http://projectstroy.com	

Фасад Г-А
(М 1:40)

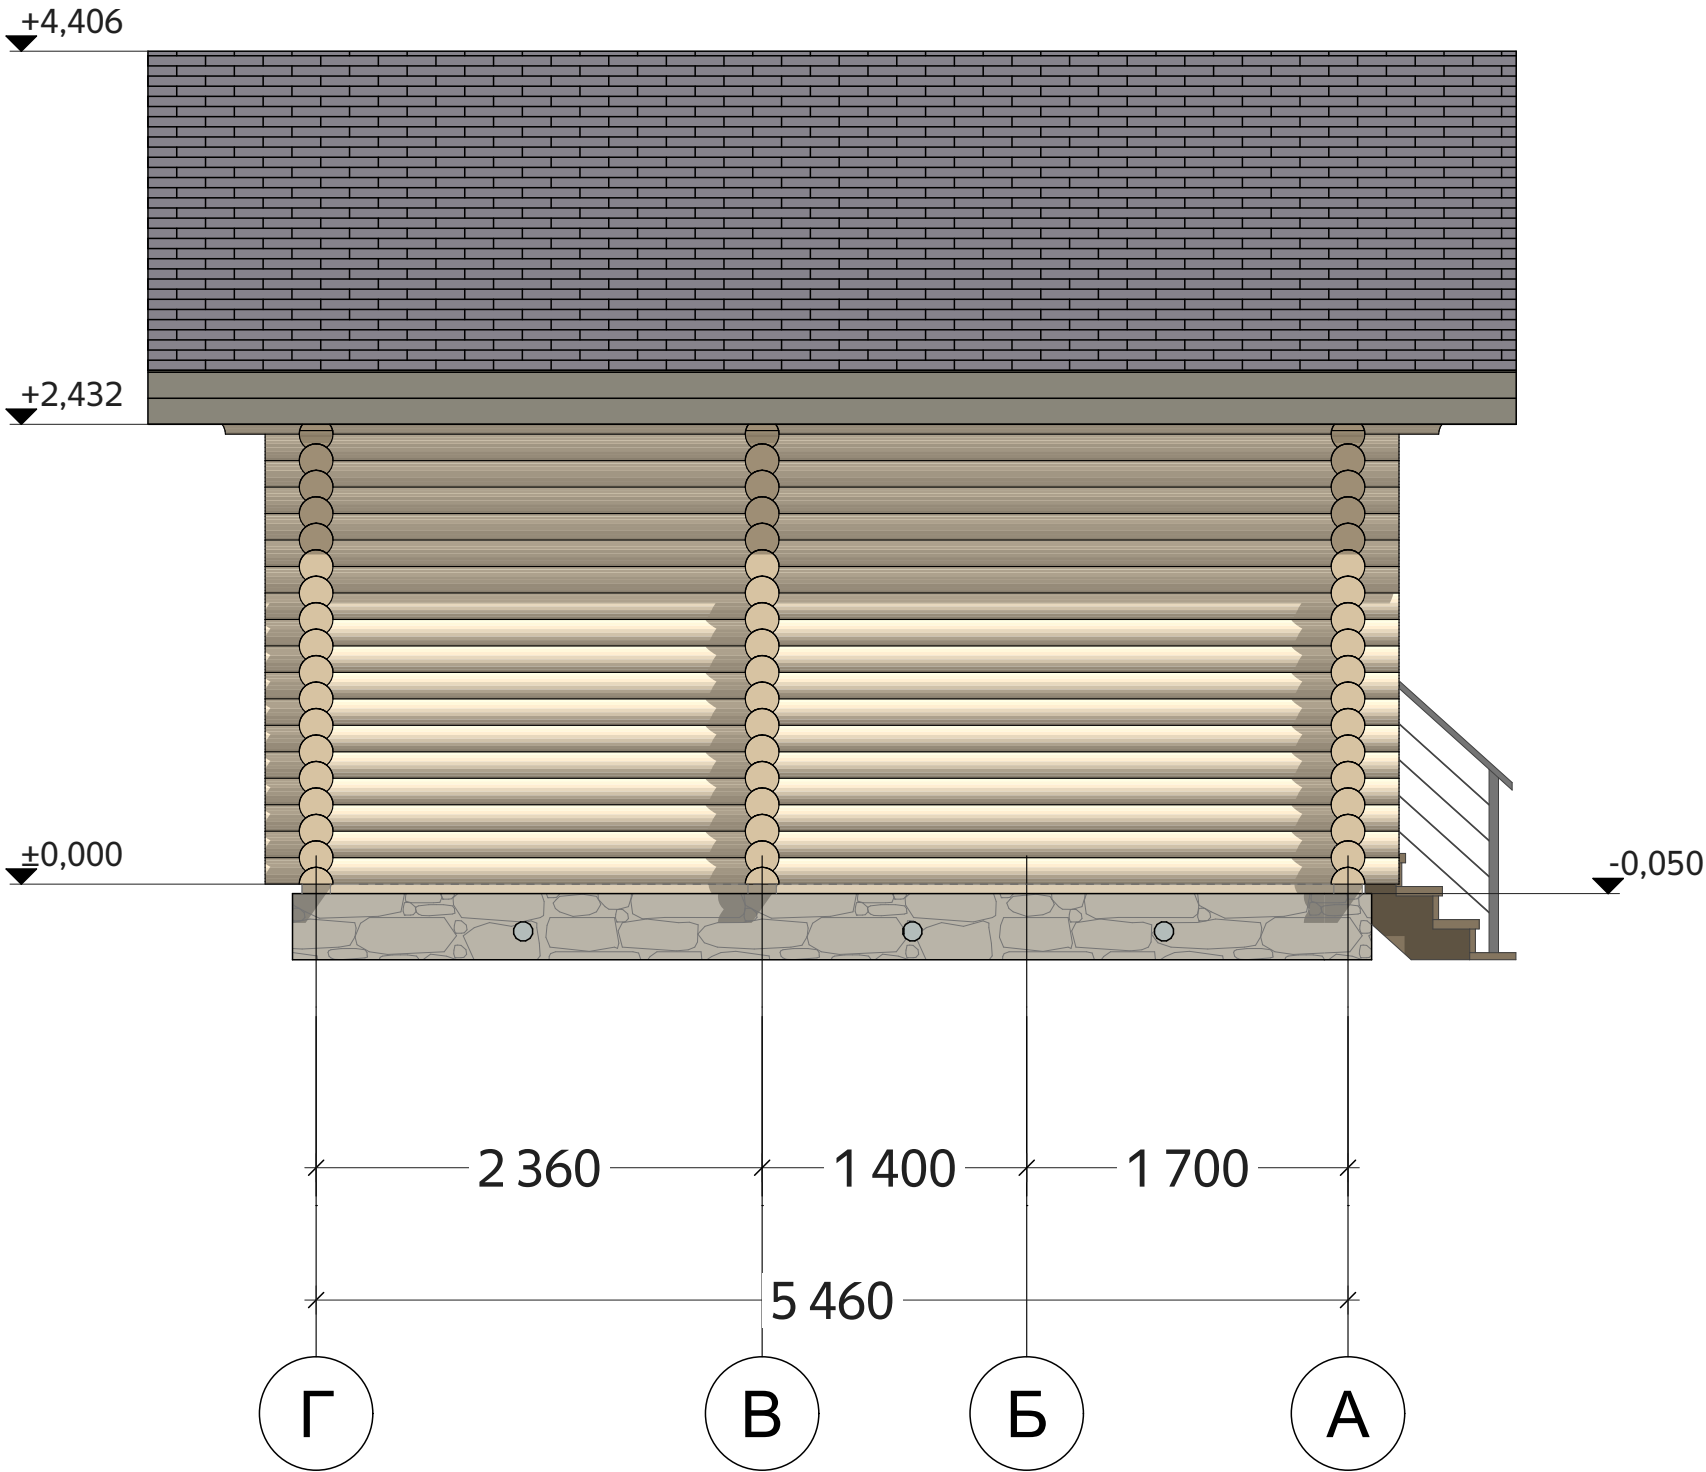


- Примечания:
1. Отметке 0.000 соответствует уровень нижнего венца сруба.
 2. Крыша условно изображена в границах пирога кровли (толщиной 275-320 мм).
 3. Профиль стенового материала сруба ОЦБ 180 мм (раб.высота 140 мм) с профилированным пазом.
 4. Толщина перекрытий -280 мм - условная, в зависимости от типа покрытия при отделочных работах.
 5. Высотные отметки даны на период строительства, усадка стеновой комплект естественной влажности 5-8%.

					N-019-or180-2			
Изм.	Лист	№Док.	Подп.	Дата	Баня из ОЦБ с профилем паза	Стадия	Лист	Листов
						Р	08	37
						 kontakt@projectstroy.com http://projectstroy.com		
					Фасад Г-А			

Согласовано		Взам. инв. №		Подп. и дата		Инв. № подл.

Фасад 4-1
(М 1:40)

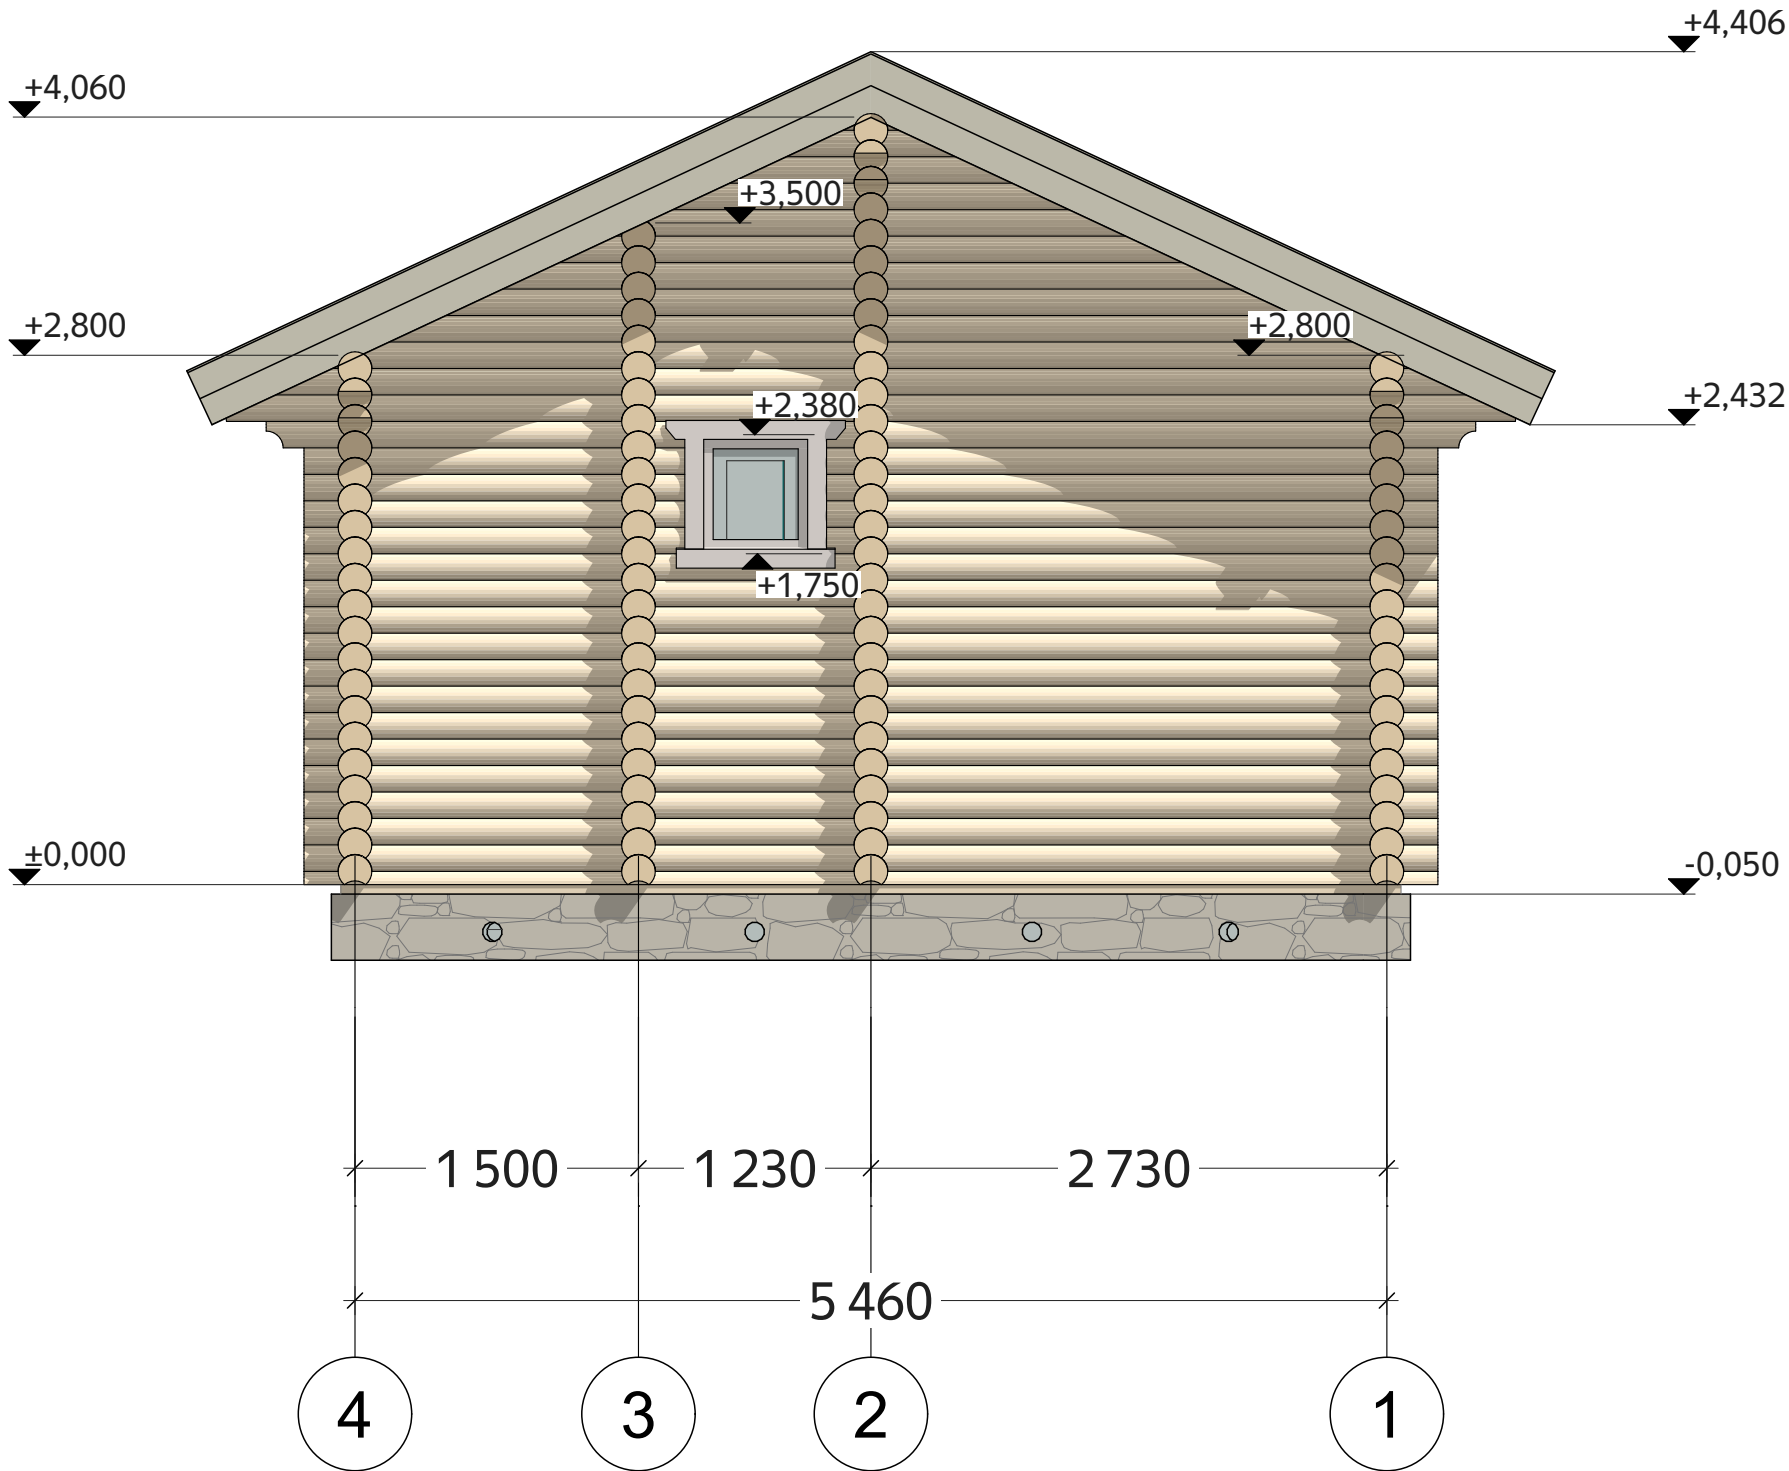


Примечания:
1. Отметке 0.000 соответствует уровень нижнего венца сруба.
2. Крыша условно изображена в границах пирога кровли (толщиной 275-320 мм).
3. Профиль стенового материала сруба ОЦБ 180 мм (раб.высота 140 мм) с профилированным пазом.
4. Толщина перекрытий -280 мм - условная, в зависимости от типа покрытия при отделочных работах.
5. Высотные отметки даны на период строительства, усадка стеновой комплект естественной влажности 5-8%.

					N-019-or180-2				
Изм.	Лист	№Док.	Подп.	Дата	Баня из ОЦБ с профилем паза	Стадия	Лист	Листов	
						Р	09	37	
						Фасад 4-1		kontakt@projectstroy.com	
								http://projectstroy.com	

Согласовано				
Взам. инв. №				
Подп. и дата				
Инв. № подл.				


Фасад А-Г
(М 1:40)

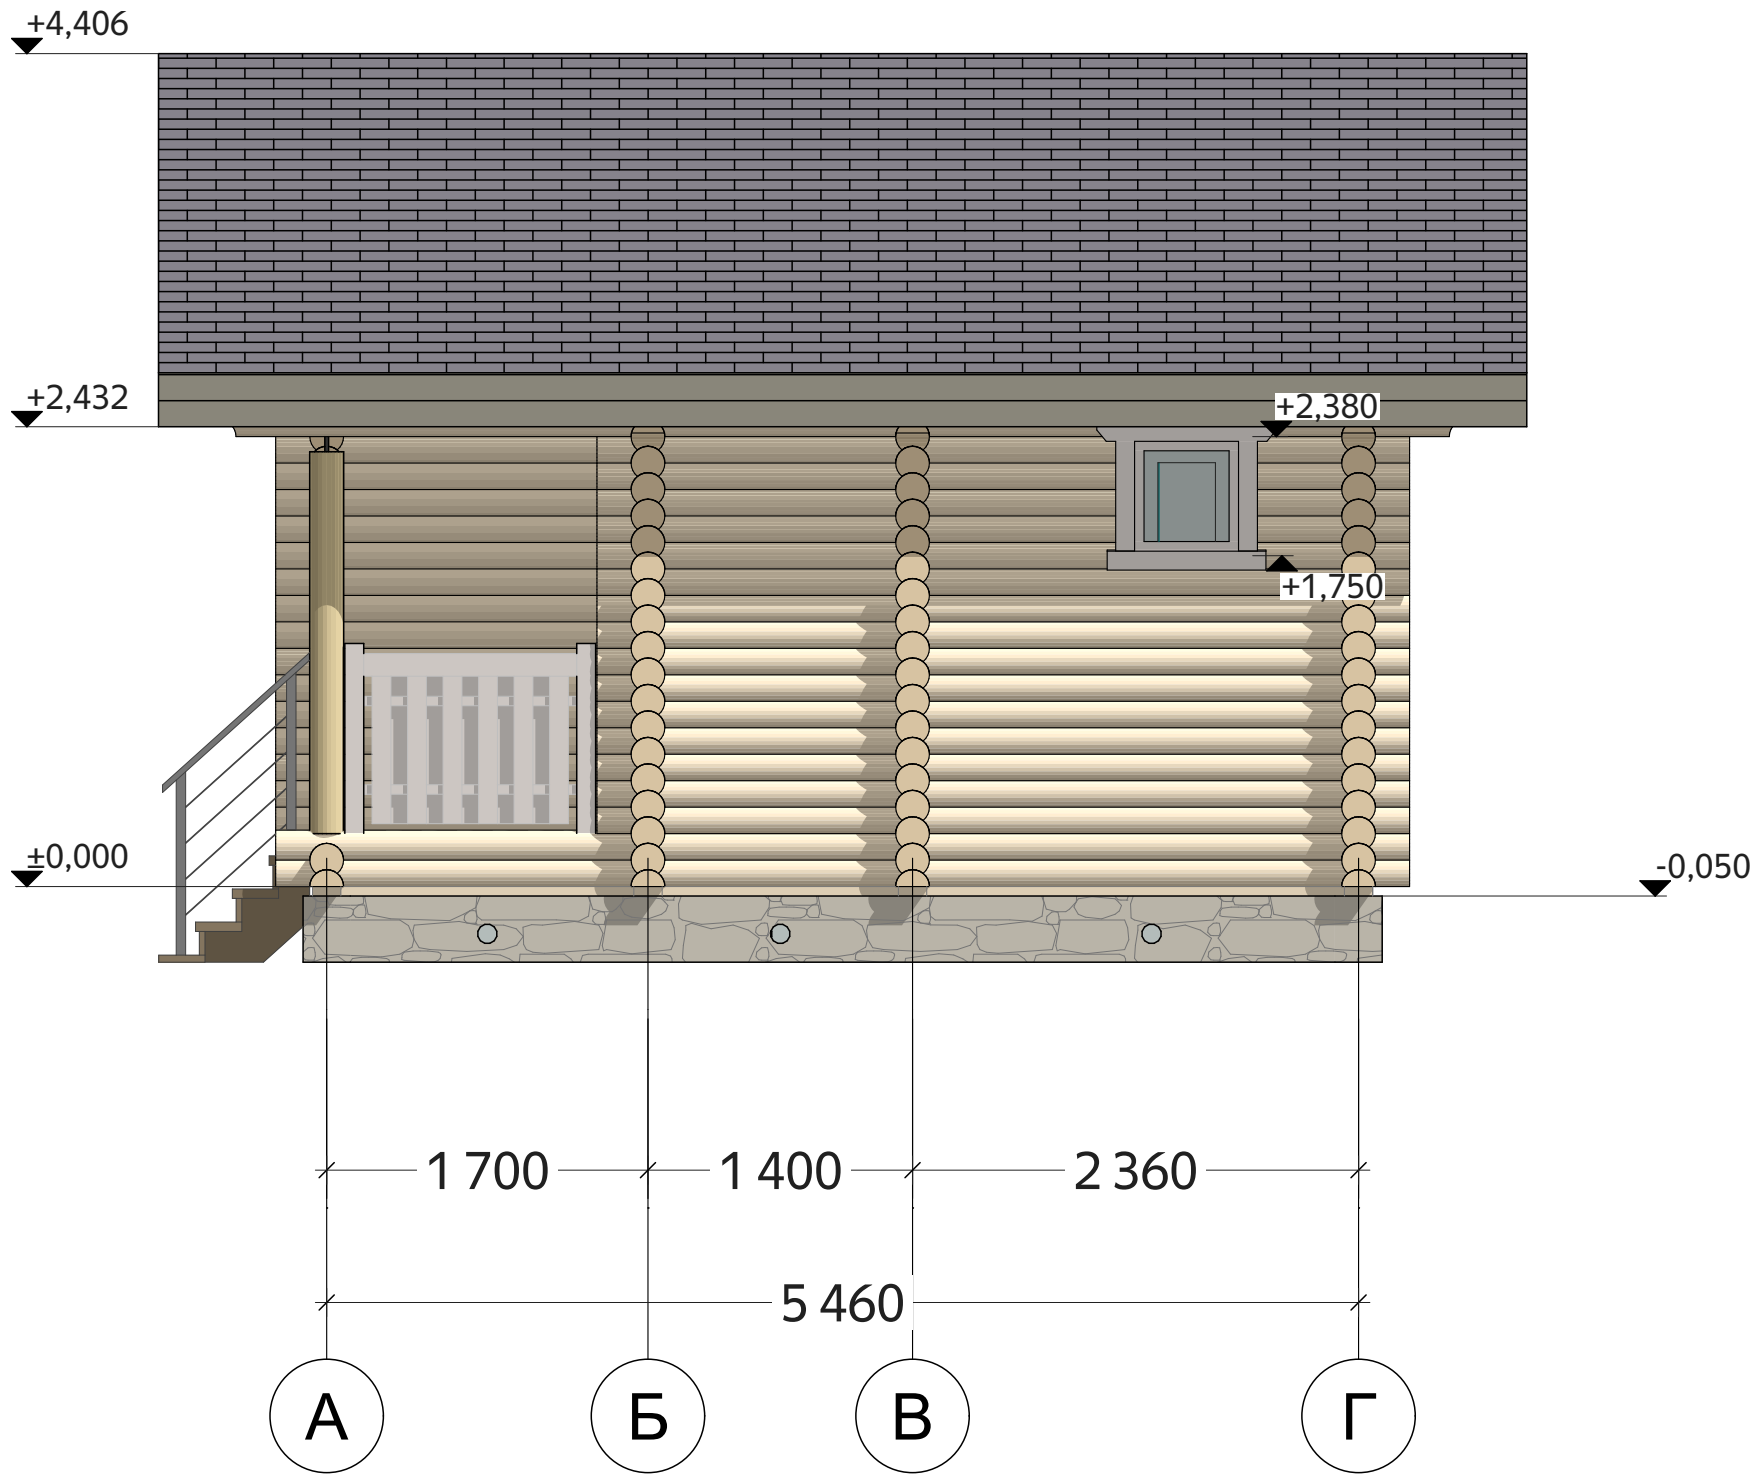

Примечания:
1. Отметке 0.000 соответствует уровень нижнего венца сруба.
2. Крыша условно изображена в границах пирога кровли (толщиной 275-320 мм).
3. Профиль стенового материала сруба ОЦБ 180 мм (раб.высота 140 мм) с профилированным пазом.
4. Толщина перекрытий -280 мм - условная, в зависимости от типа покрытия при отделочных работах.
5. Высотные отметки даны на период строительства, усадка стеновой комплект естественной влажности 5-8%.

					N-019-or180-2			
Изм.	Лист	№Док.	Подп.	Дата	Баня из ОЦБ с профилем паза	Стадия	Лист	Листов
						Р	10	37
						 kontakt@projectstroy.com http://projectstroy.com		
Фасад А-Г								


Разрез 1-1
(М 1:40)

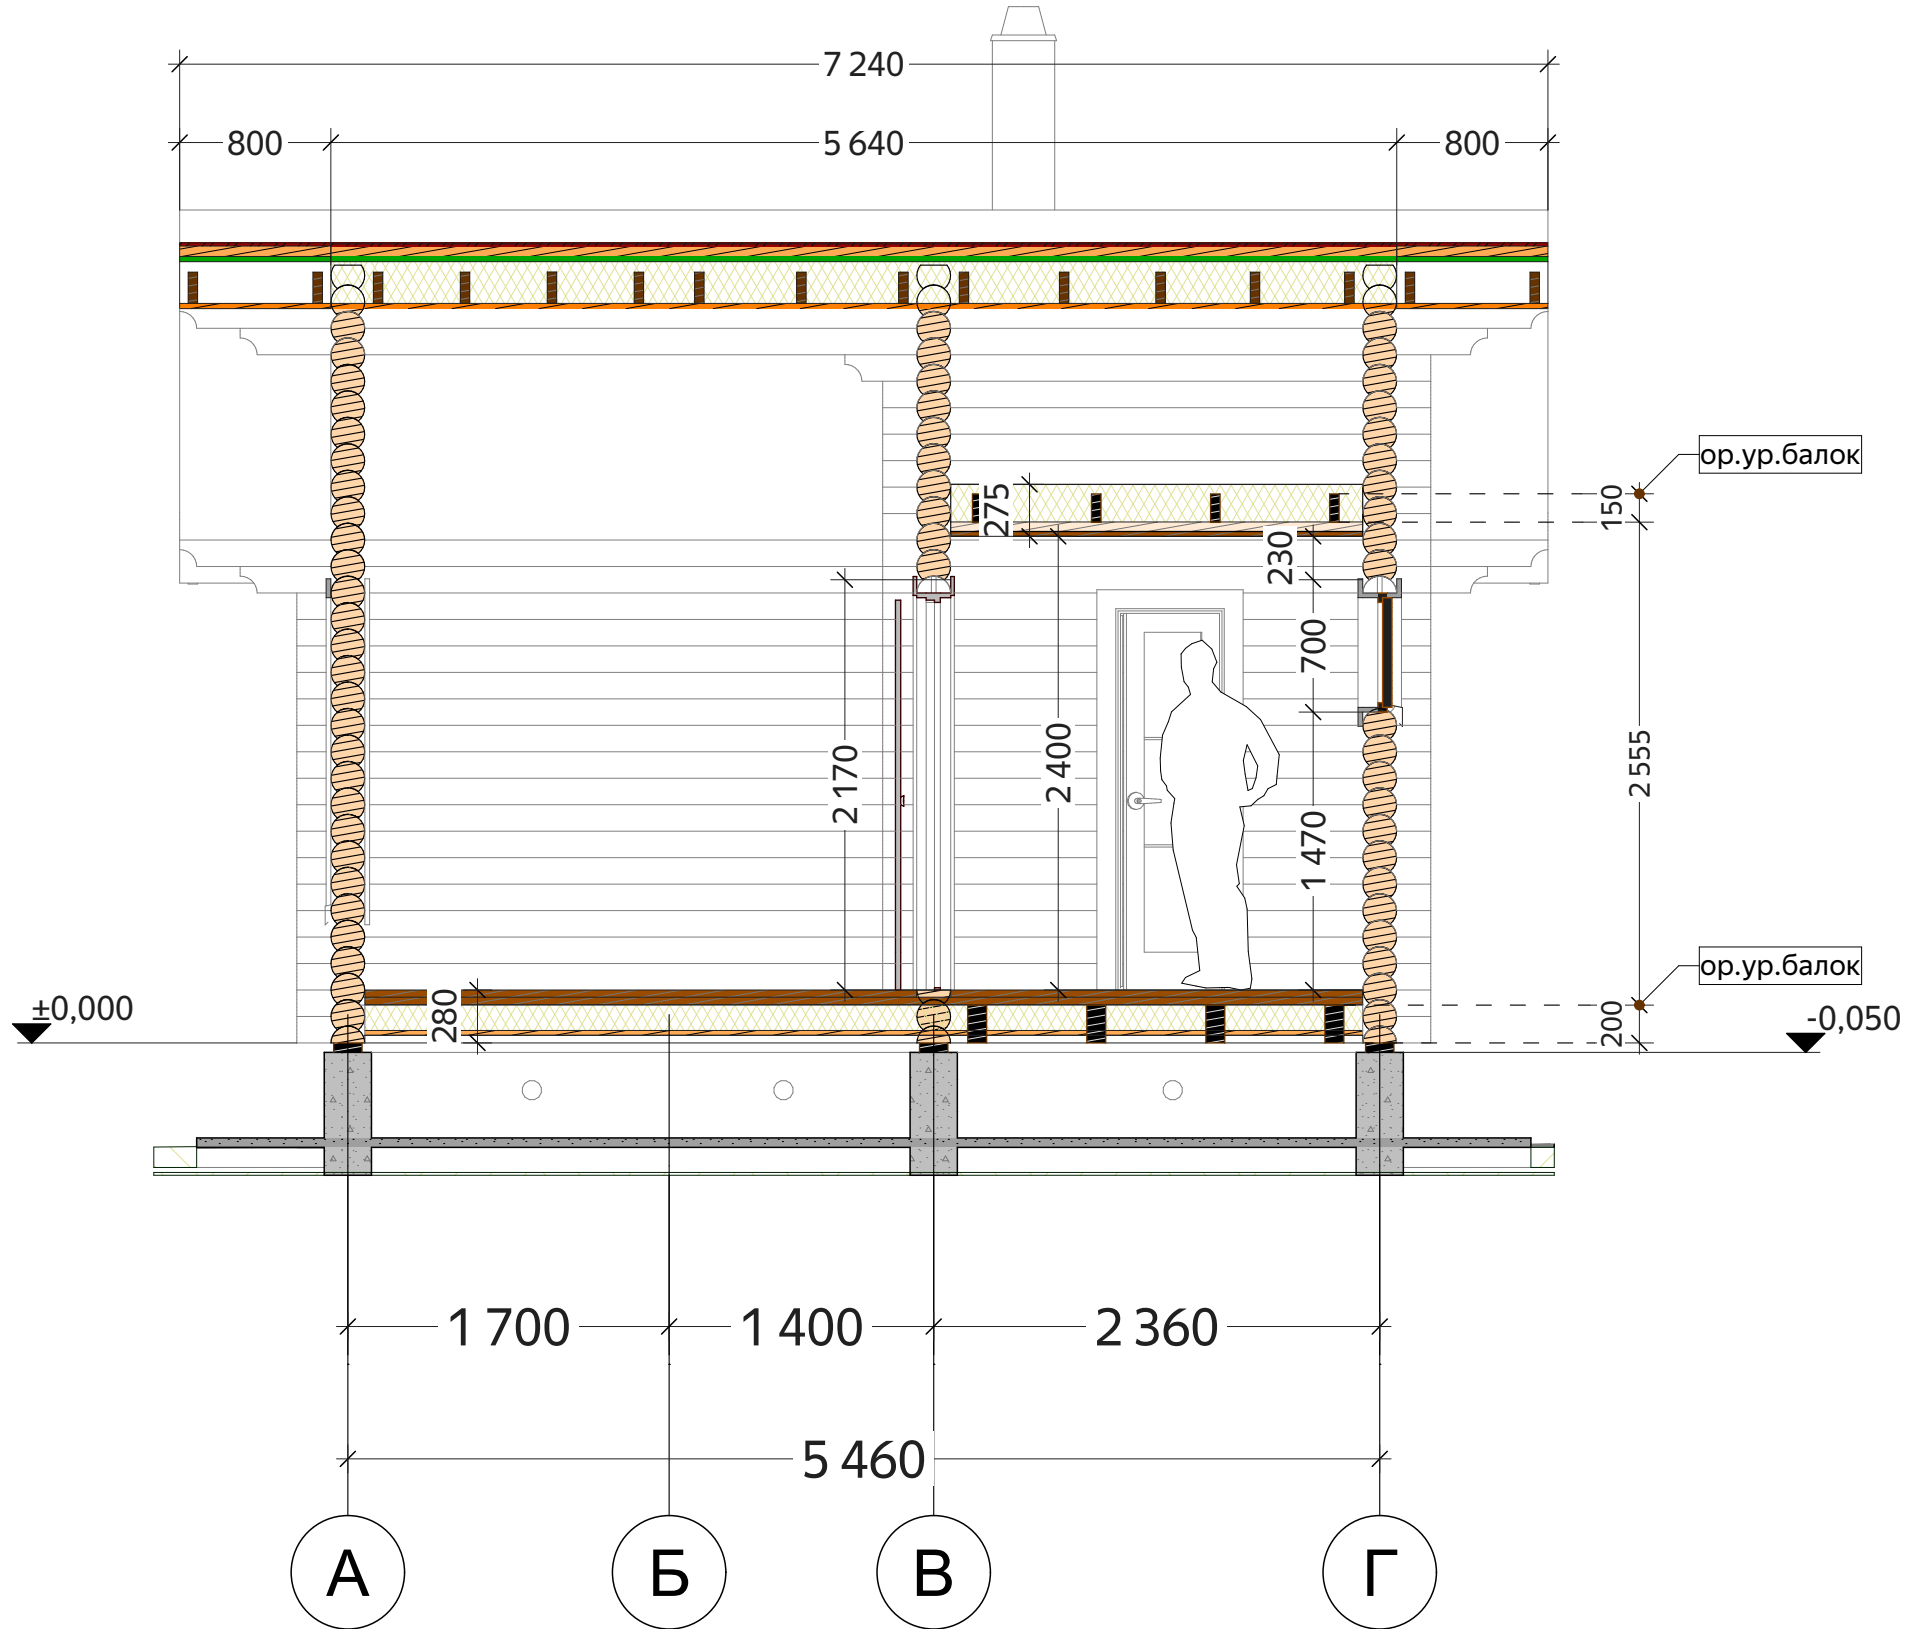

1. Отметке 0.000 соответствует уровень нижнего венца сруба.
2. Крыша условно изображена в границах пирога кровли (толщиной 275-320 мм).
3. Профиль стенового материала сруба ОЦБ 180 мм (раб.высота 140 мм) с профилированным пазом.
4. Толщина перекрытий -280 мм - условная, в зависимости от типа покрытия при отделочных работах.
5. Высотные отметки даны на период строительства, усадка стеновой комплект естественной влажности 5-8%.

					N-019-or180-2			
Изм.	Лист	№Док.	Подп.	Дата	Баня из ОЦБ с профилем паза	Стадия	Лист	Листов
						Р	11	37
						 kontakt@projectstroy.com http://projectstroy.com		
					Разрез 1-1			

Разрез 2-2
(М 1:40)

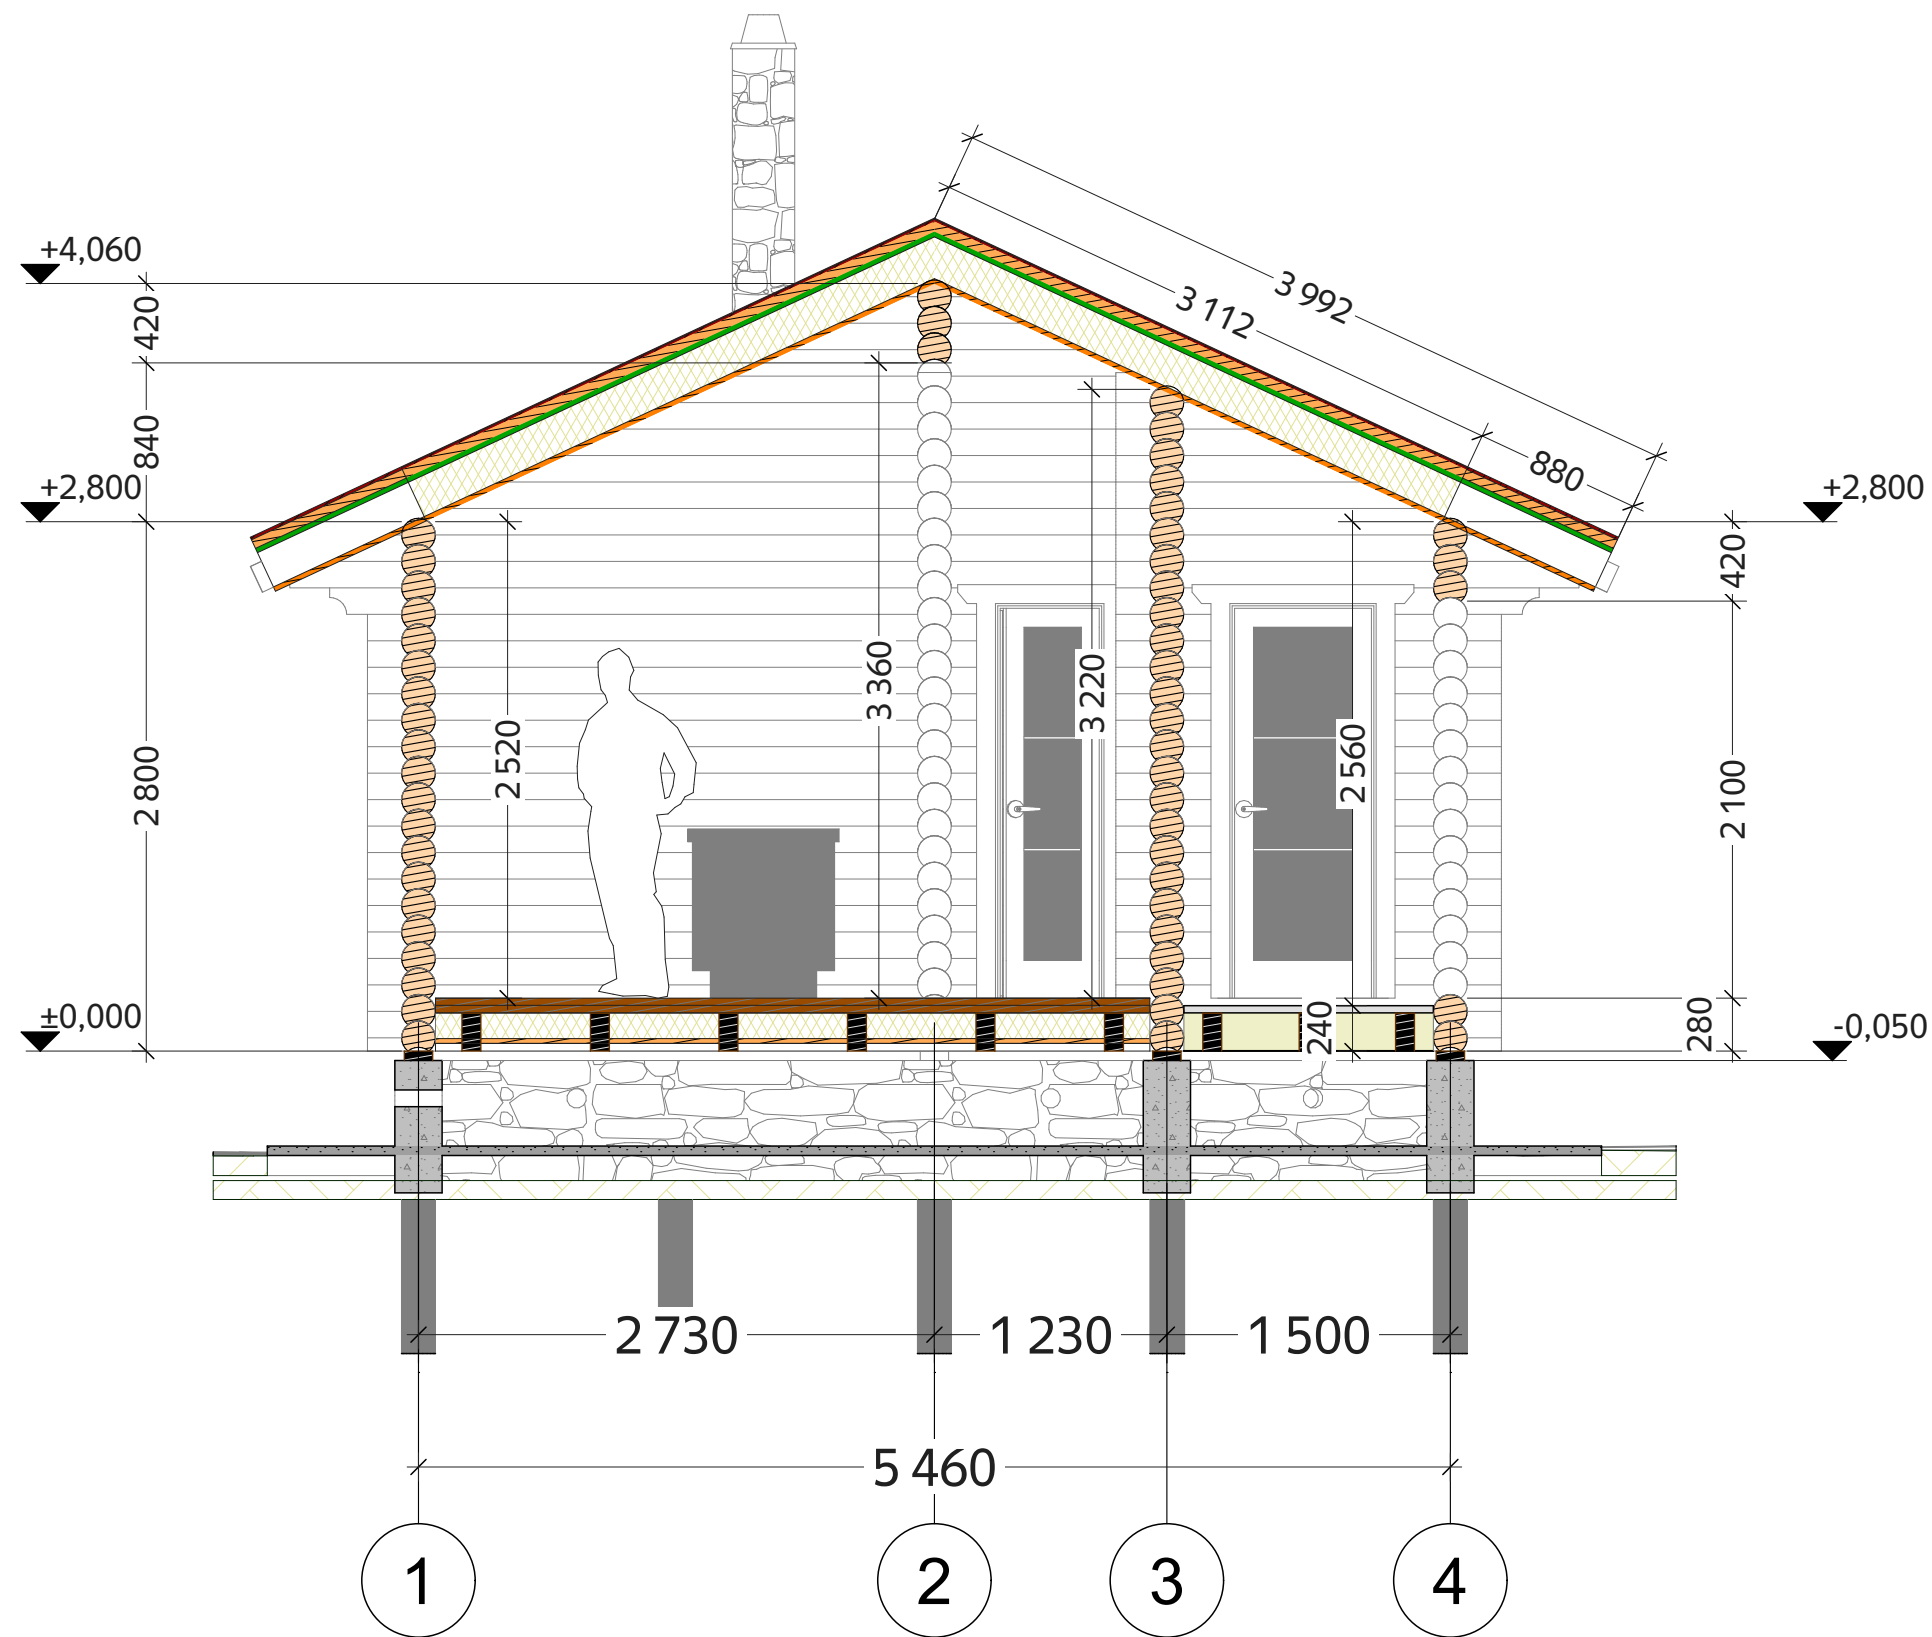

Примечания:

1. Отметке 0.000 соответствует уровень нижнего венца сруба.
2. Крыша условно изображена в границах пирога кровли (толщиной 275-320 мм).
3. Профиль стенового материала сруба ОЦБ 180 мм (раб.высота 140 мм) с профилированным пазом.
4. Толщина перекрытий -280 мм - условная, в зависимости от типа покрытия при отделочных работах.
5. Высотные отметки даны на период строительства, усадка стеновой комплект естественной влажности 5-8%.

Изм.	Лист	№Док.	Подп.	Дата

N-019-or180-2


Баня из ОЦБ с профилем паза

Разрез 2-2

Стадия	Лист	Листов
Р	12	37

kontakt@projectstroy.com
http://projectstroy.com


Разрез 3-3
(М 1:40)

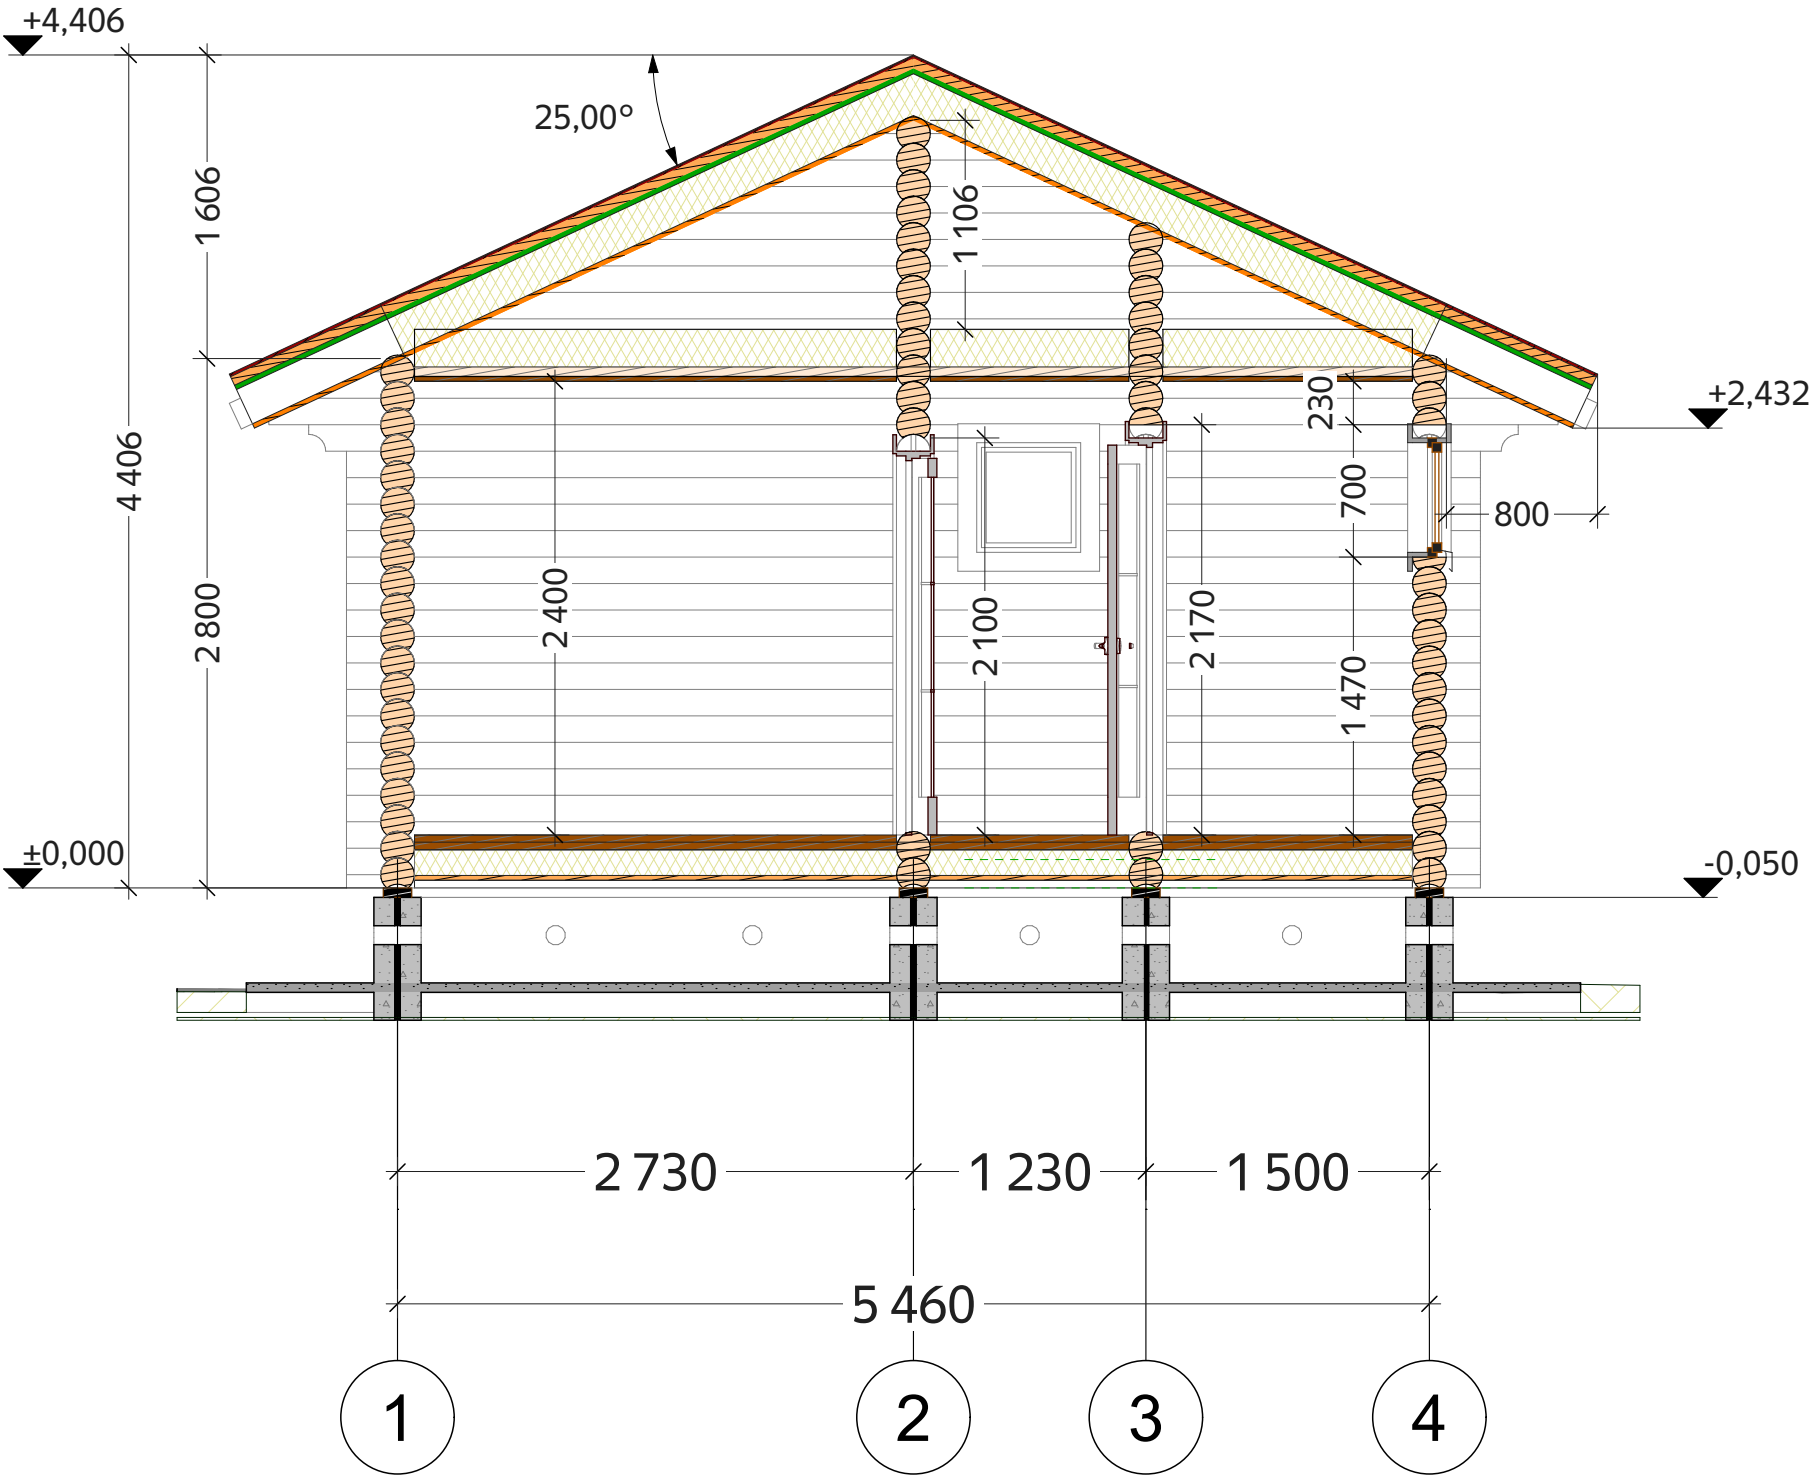

- Примечания:
- 1. Отметке 0.000 соответствует уровень нижнего венца сруба.
 - 2. Крыша условно изображена в границах пирога кровли (толщиной 275-320 мм).
 - 3. Профиль стенового материала сруба ОЦБ 180 мм (раб.высота 140 мм) с профилированным пазом.
 - 4. Толщина перекрытий -280 мм - условная, в зависимости от типа покрытия при отделочных работах.
 - 5. Высотные отметки даны на период строительства, усадка стеновой комплект естественной влажности 5-8%.

					N-019-or180-2		
Изм.	Лист	№Док.	Подп.	Дата	Баня из ОЦБ с профилем паза		
					Разрез 3-3		
					Стадия	Лист	Листов
					Р	13	37
					 kontakt@projectstroy.com http://projectstroy.com		

Цокольное перекрытие, ведомость балок перекрытий цоколя
(М 1:50)

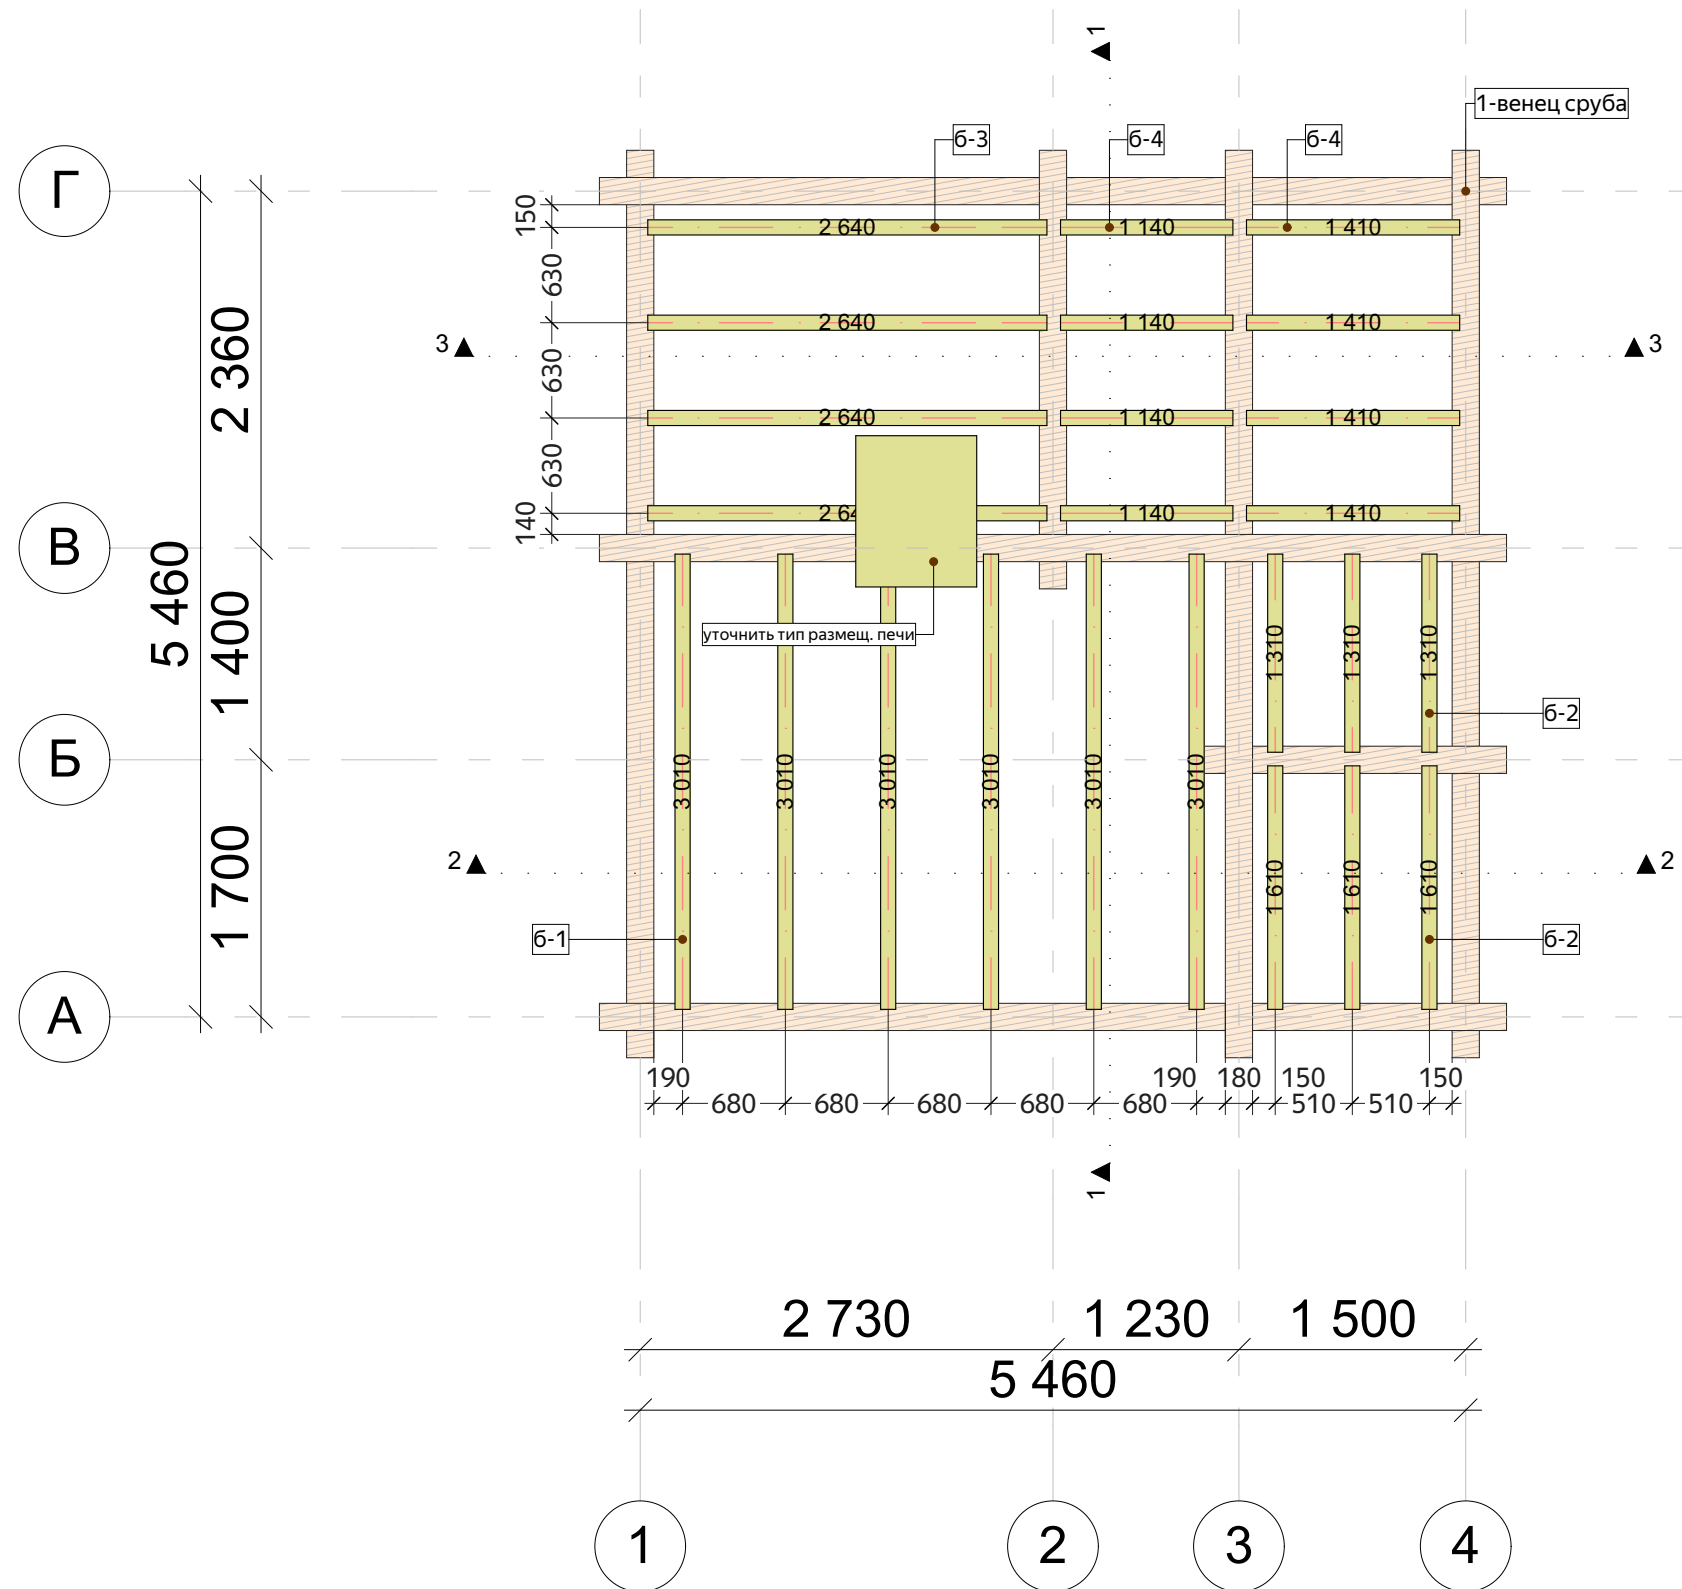

Ведомость балок перекрытий цоколя			
Марка	Кол-во, шт	Общая длина без учета отхода, м (мм)	Объем без учета отхода, м3
Брус 100х200 мм			
б-1	6		0,360
б-2	3		0,078
б-2	3		0,096
б-3	4		0,212
б-4	4		0,092
б-4	4		0,112
	24	47 580 мм	0,950 м ³

<u>* Ведомость балок перекрытия цоколя заготовки 6 м</u>			
Марка	Кол-во 6 м, шт	Длина заготовок, м	Объем заготовок, м3
бр 100х200	9	54 м	1.08 м ³

Примечание:


1. Балки с обоих концов (в зависимости от типа соединения со стеной) закрепить к стенам сруба уголками из оцинкованной стали с саморасширяющимися анкерами.

2. Точное расположение балок перекрытия по месту.

* 3. Количество и объем заготовок балок из 6 м см. ведомость.

					N-019-or180-2			
Изм.	Лист	№Док.	Подп.	Дата				
					Баня из ОЦБ с профилем паза Цокольное перекрытие, ведомость балок перекрытий цоколя	Стадия	Лист	Листов
						Р	14	37
						 kontakt@projectstroy.com http://projectstroy.com		

Чердачное перекрытие, ведомость балок чердачных перекрытий
(М 1:50)

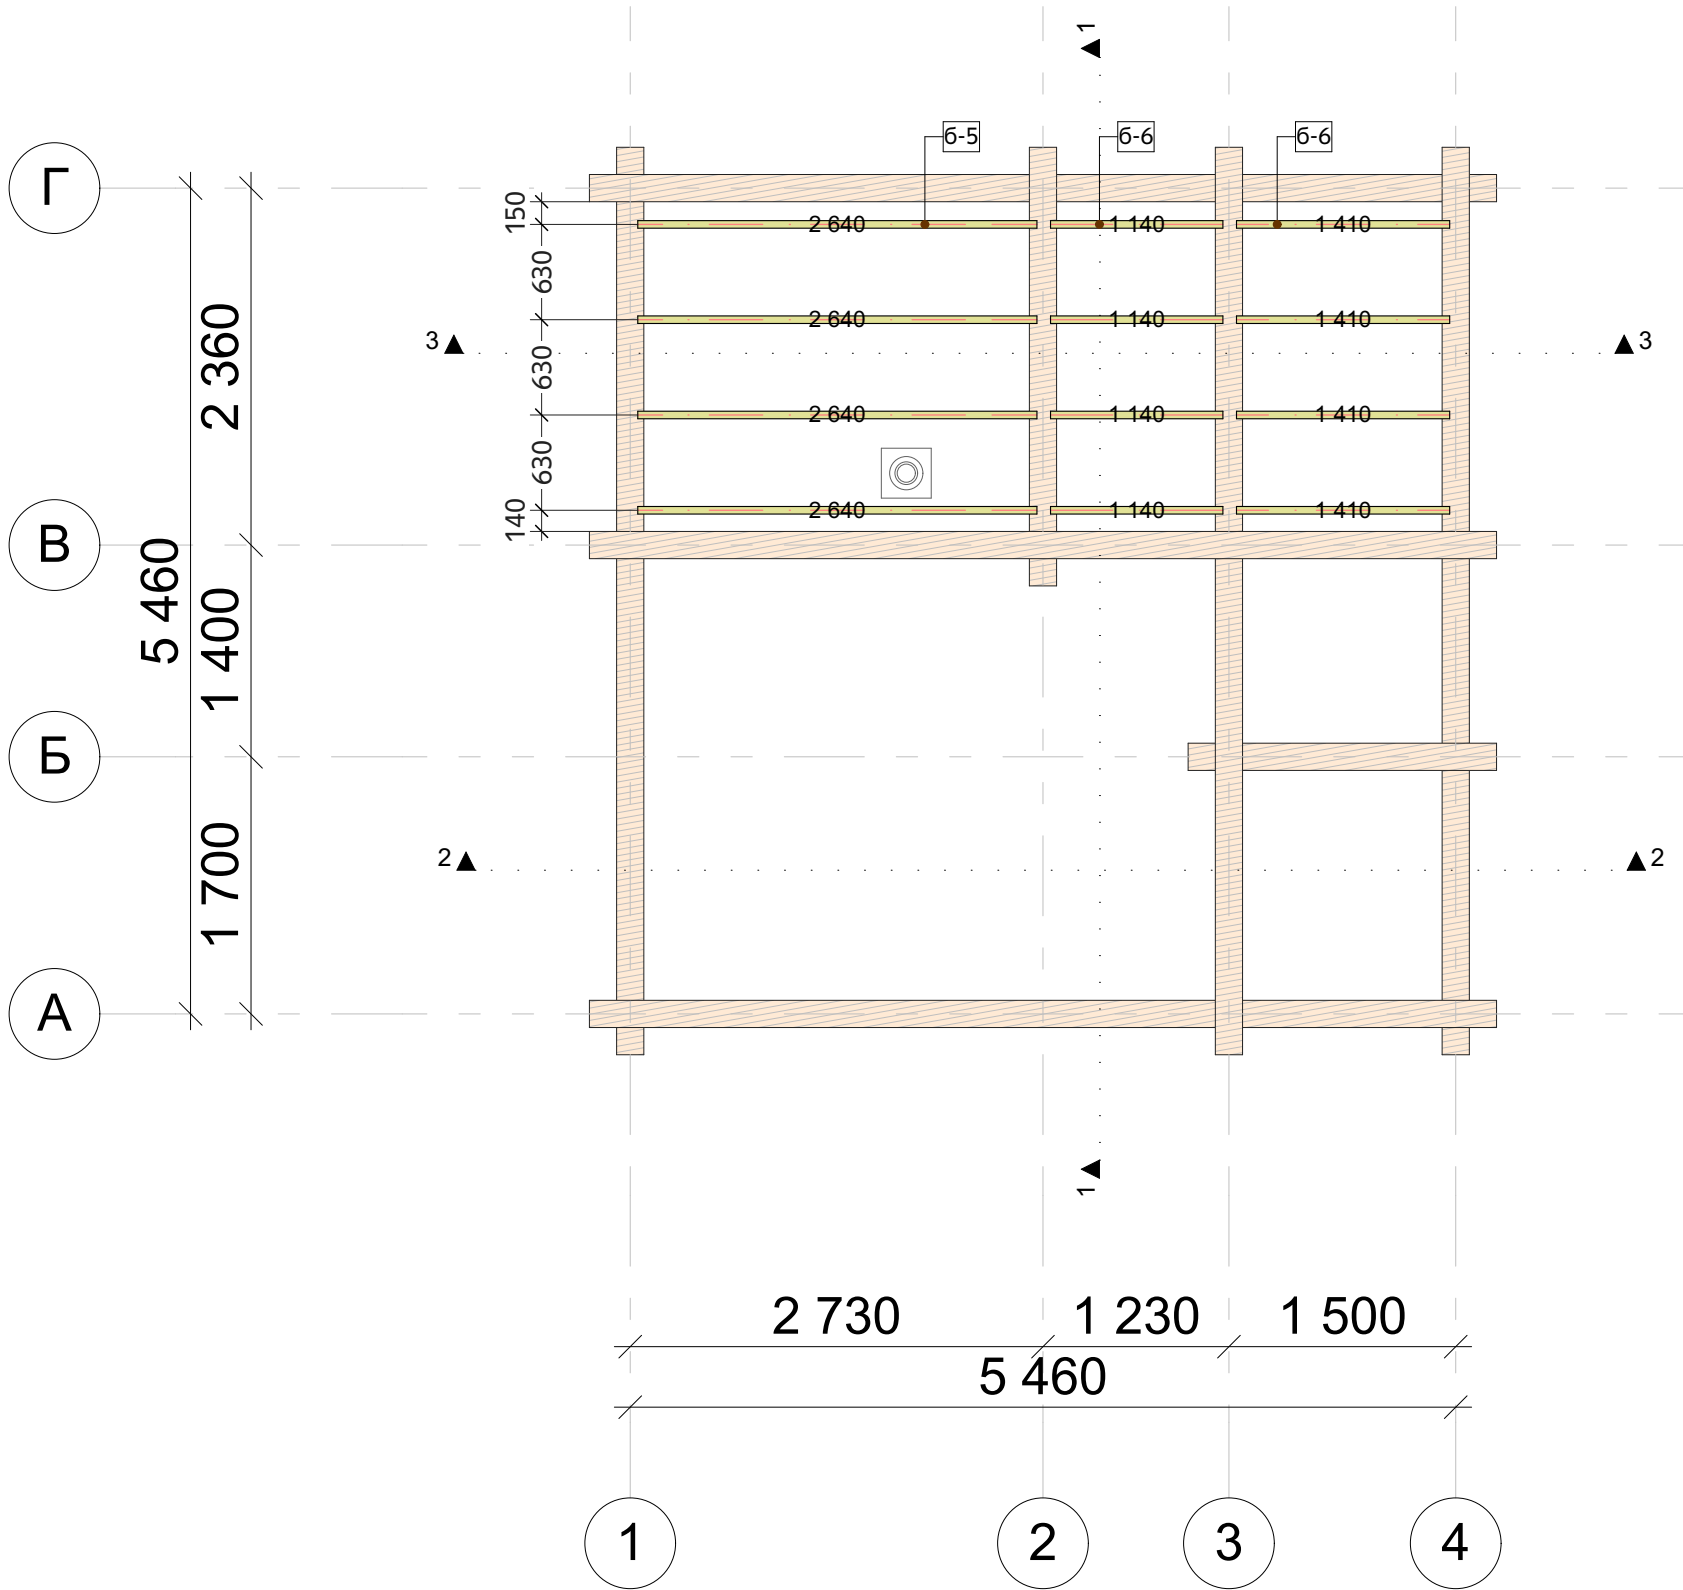

Ведомость балок чердачных перекрытий			
Марка	Кол-во, шт	Общая длина без учета отхода, м (мм)	Объем без учета отхода, м3
Брус 50х150 мм			
6-5	4		0,080
6-6	4		0,036
6-6	4		0,044
	12	20 760 мм	0,160 м³


*Ведомость балок чердачных перекрытий заготовки 6 м			
Марка	Кол-во 6 м, шт	Длина заготовок, м	Объем заготовок, м3
Б 50х150	4	24 м	0.18 м³

Примечание:
1. Балки с обоих концов (в зависимости от типа соединения со стеной) закрепить к стенам сруба уголками из оцинкованной стали с саморасширяющимися анкерами.
2. Точное расположение балок перекрытия по месту, при возможности учесть выход дымохода.
* 3. Количество и объем заготовок балок из 6 м см. ведомость.

					N-019-or180-2			
Изм.	Лист	№Док.	Подп.	Дата	Баня из ОЦБ с профилем паза Чердачное перекрытие, ведомость балок чердачных перекрытий	Стадия	Лист	Листов
						Р	15	37
						 kontakt@projectstroy.com http://projectstroy.com		

Инв. № подл.	Подп. и дата		Взам. инв. №		Согласовано	

План кровли, ведомость кровли
(М 1:50)

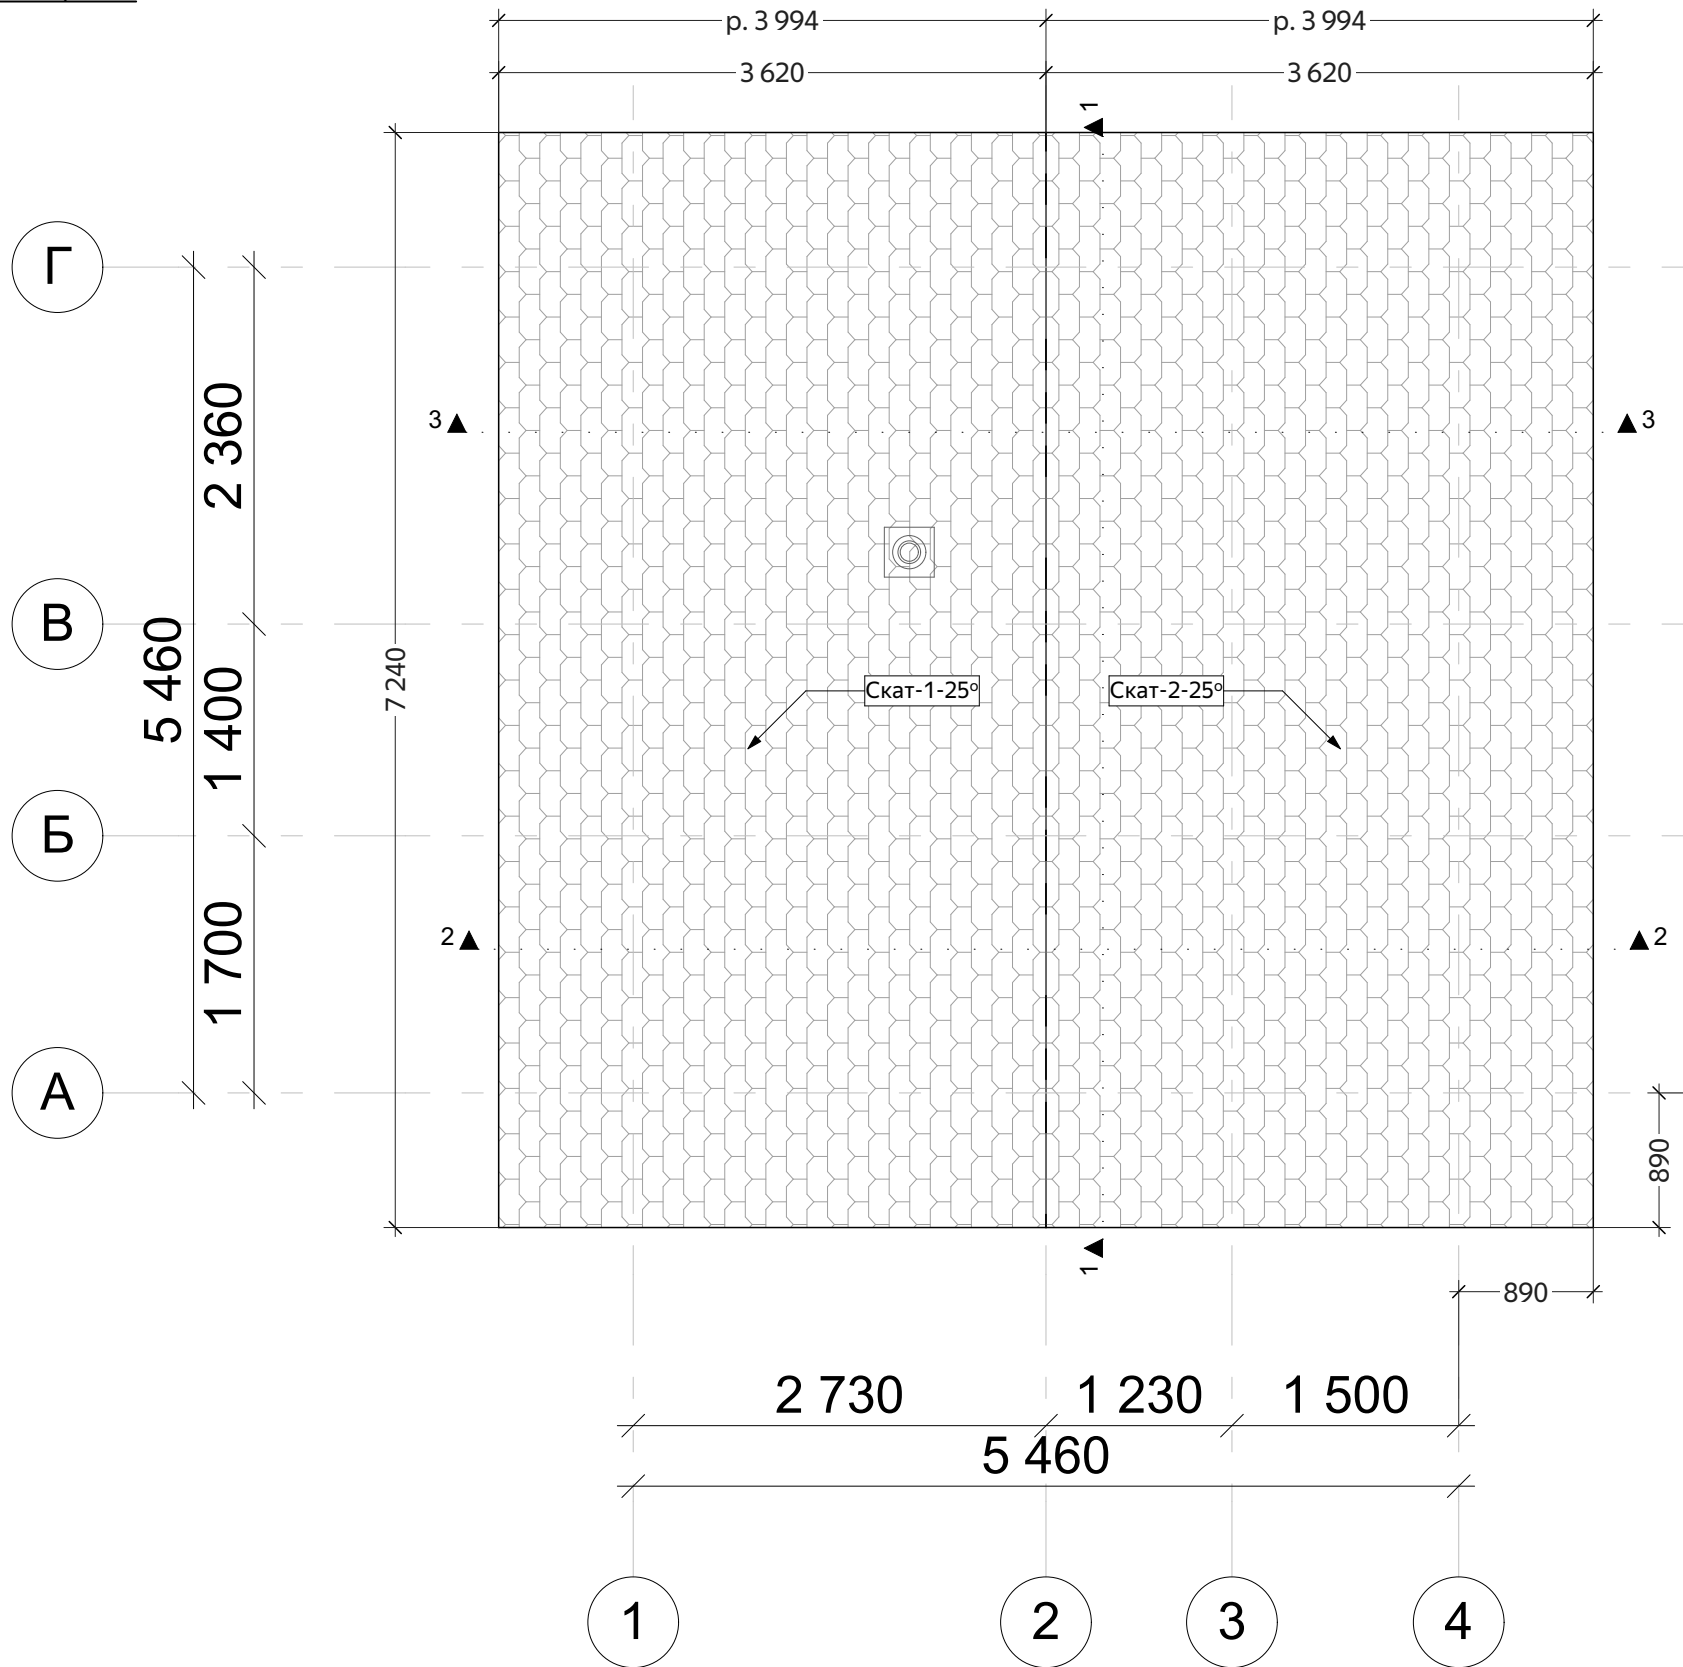



Ведомость кровли			
Марка	Материал	Площадь, м2	Периметр, м
Скат 1	Кровля - на выбор	28,918	22,47
Скат 2	Кровля - на выбор	28,918	22,47
		57,836 м²	44,94 м

Кровля утепленная			
Марка	Материал	Площадь, м2	Периметр, м
Скат 1	Кровля - на выбор	17,549	17,50
Скат 2	Кровля - на выбор	17,549	17,50
		35,098 м²	35,00 м

Примечание. 1. Учитывать изменения размеров и высот кровли, связанные с неравномерной усадкой сруба, ориентировочно на 2-3% от общей высоты сруба, устройство конструктивных элементов кровли.
2. Принимать для подсчета кровли модуль кратности - 50 мм.

					N-019-or180-2		
Изм.	Лист	№Док.	Подп.	Дата			
					Баня из ОЦБ с профилем паза	Стадия	Лист
						Р	16
					План кровли, ведомость кровли		
						Листов 37	

Инв. № подл.	Подп. и дата	Взам. инв. №	Согласовано		

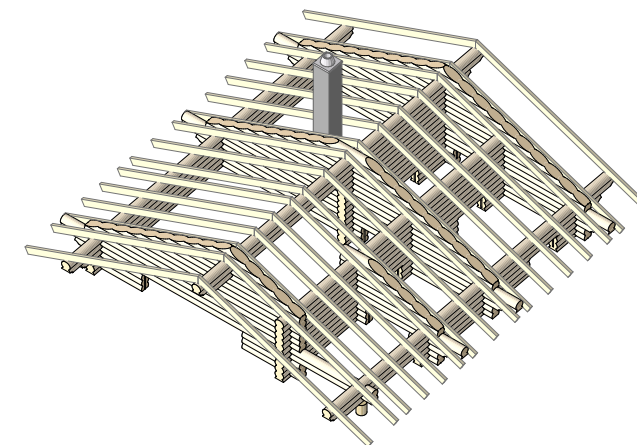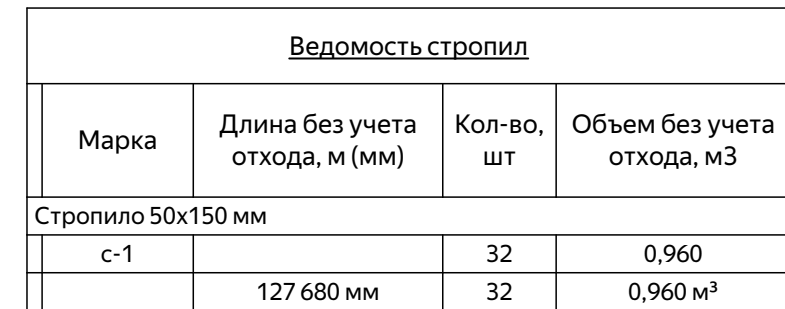



<u>* Ведомость стропил заготовки 6 м</u>			
Марка	Кол-во 6 м, шт	Длина заготовок, м	Объем заготовок, м3
C 50x150	32	192 м	1.44 м ³





Изм.	Лист	№Док.	Подп.	Дата



kontakt@projectstroy.com
http://projectstroy.com

Согласовано			
Взам. инв. №			
Подп. и дата			
Инв. № подл.			

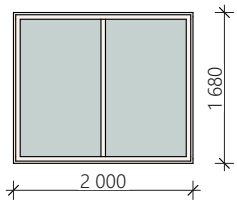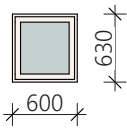Ведомость заполнения оконных проемов					
Марка	Примерный вид	Размер проема под блок ШхВ, мм	Кол-во	Площадь, м2	Примечания
оп-1		2 000×1 680	1	3,360	
оп-2		600×630	2	0,378	
			3	4,116 м²	

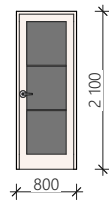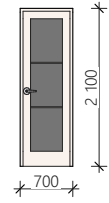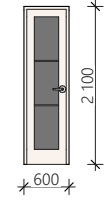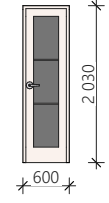Ведомость заполнения дверных проемов					
Марка	Примерный вид	Размер проема под блок ШхВ, мм	Кол-во	Площадь, м2	Примечание
дп-1		800×2 100	1	1,680	
дп-2		700×2 100	1	1,470	
дп-3		600×2 100	2	1,260	
дп-4		600×2 030	1	1,218	
			5	6,888 м²	

Примечание.
1. Окончательные размеры дверных и оконных блоков, после контрольных снятия размеров при отделочных работах.
Размеры оконных и дверных проемов в срубе на период строительства - указаны под домокомплект данного профиля стенового комплекта + учет установки обсады (min+100 мм).
2. Размеры оконных и дверных проемов в каркасных перегородках - указаны под ширину проема.
3. Окончательные размеры устанавливает Заказчик на этапе согласования отделочных работ после окончательных замеров и пропилов проемов по согласованию.

					N-019-or180-2		
Изм.	Лист	№Док.	Подп.	Дата			
					Баня из ОЦБ с профилем паза	Стадия	Лист
						Р	18
						Листов	
					Ведомости заполнения оконных и дверных проемов	 kontakt@projectstroy.com http://projectstroy.com	

Вид 3D-1



Примечания: 1. Экстерьерные виды строения могут меняться при отделочных работах в зависимости от отделочных материалов и цветовых решений.

					N-019-or180-2				
Изм.	Лист	№Док.	Подп.	Дата	Баня из ОЦБ с профилем паза	Стадия	Лист	Листов	
						Р	19	37	
						Вид 3D-1		kontakt@projectstroy.com	
								http://projectstroy.com	

Согласовано				
Взам. инв. №				
Подп. и дата				
Инв. № подл.				



Примечания: 1. Экстерьерные виды строения могут меняться при отделочных работах в зависимости от отделочных материалов и цветовых решений.

					N-019-or180-2				
Изм.	Лист	№Док.	Подп.	Дата	Баня из ОЦБ с профилем паза	Стадия	Лист	Листов	
						Р	20	37	
						Вид 3D-2		kontakt@projectstroy.com	
								http://projectstroy.com	

Согласовано				
Взам. инв. №				
Подп. и дата				
Инв. № подл.				



Примечания: 1. Экстерьерные виды строения могут меняться при отделочных работах в зависимости от отделочных материалов и цветовых решений.

					N-019-or180-2				
Изм.	Лист	№Док.	Подп.	Дата	Баня из ОЦБ с профилем паза	Стадия	Лист	Листов	
						Р	21	37	
						Вид 3D-3		kontakt@projectstroy.com	
								http://projectstroy.com	

Согласовано				
Взам. инв. №				
Подп. и дата				
Инв. № подл.				



Примечания: 1. Экстерьерные виды строения могут меняться при отделочных работах в зависимости от отделочных материалов и цветовых решений.

					N-019-or180-2			
Изм.	Лист	№Док.	Подп.	Дата	Баня из ОЦБ с профилем паза	Стадия	Лист	Листов
						Р	22	37
						 kontakt@projectstroy.com http://projectstroy.com		
					Вид 3D-4			

Согласовано				
Взам. инв. №				
Подп. и дата				
Инв. № подл.				