
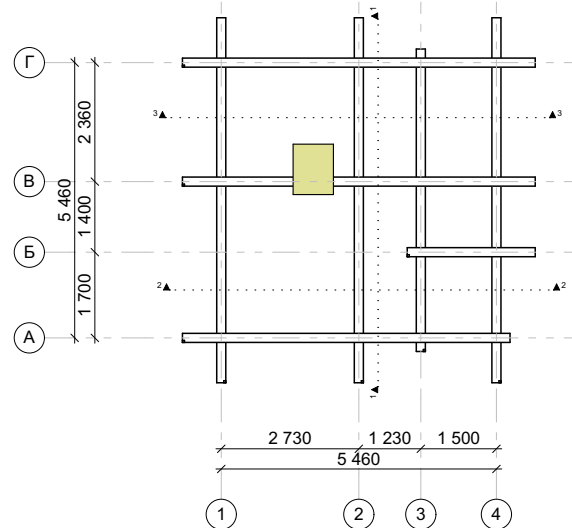



Порядовка по оси А

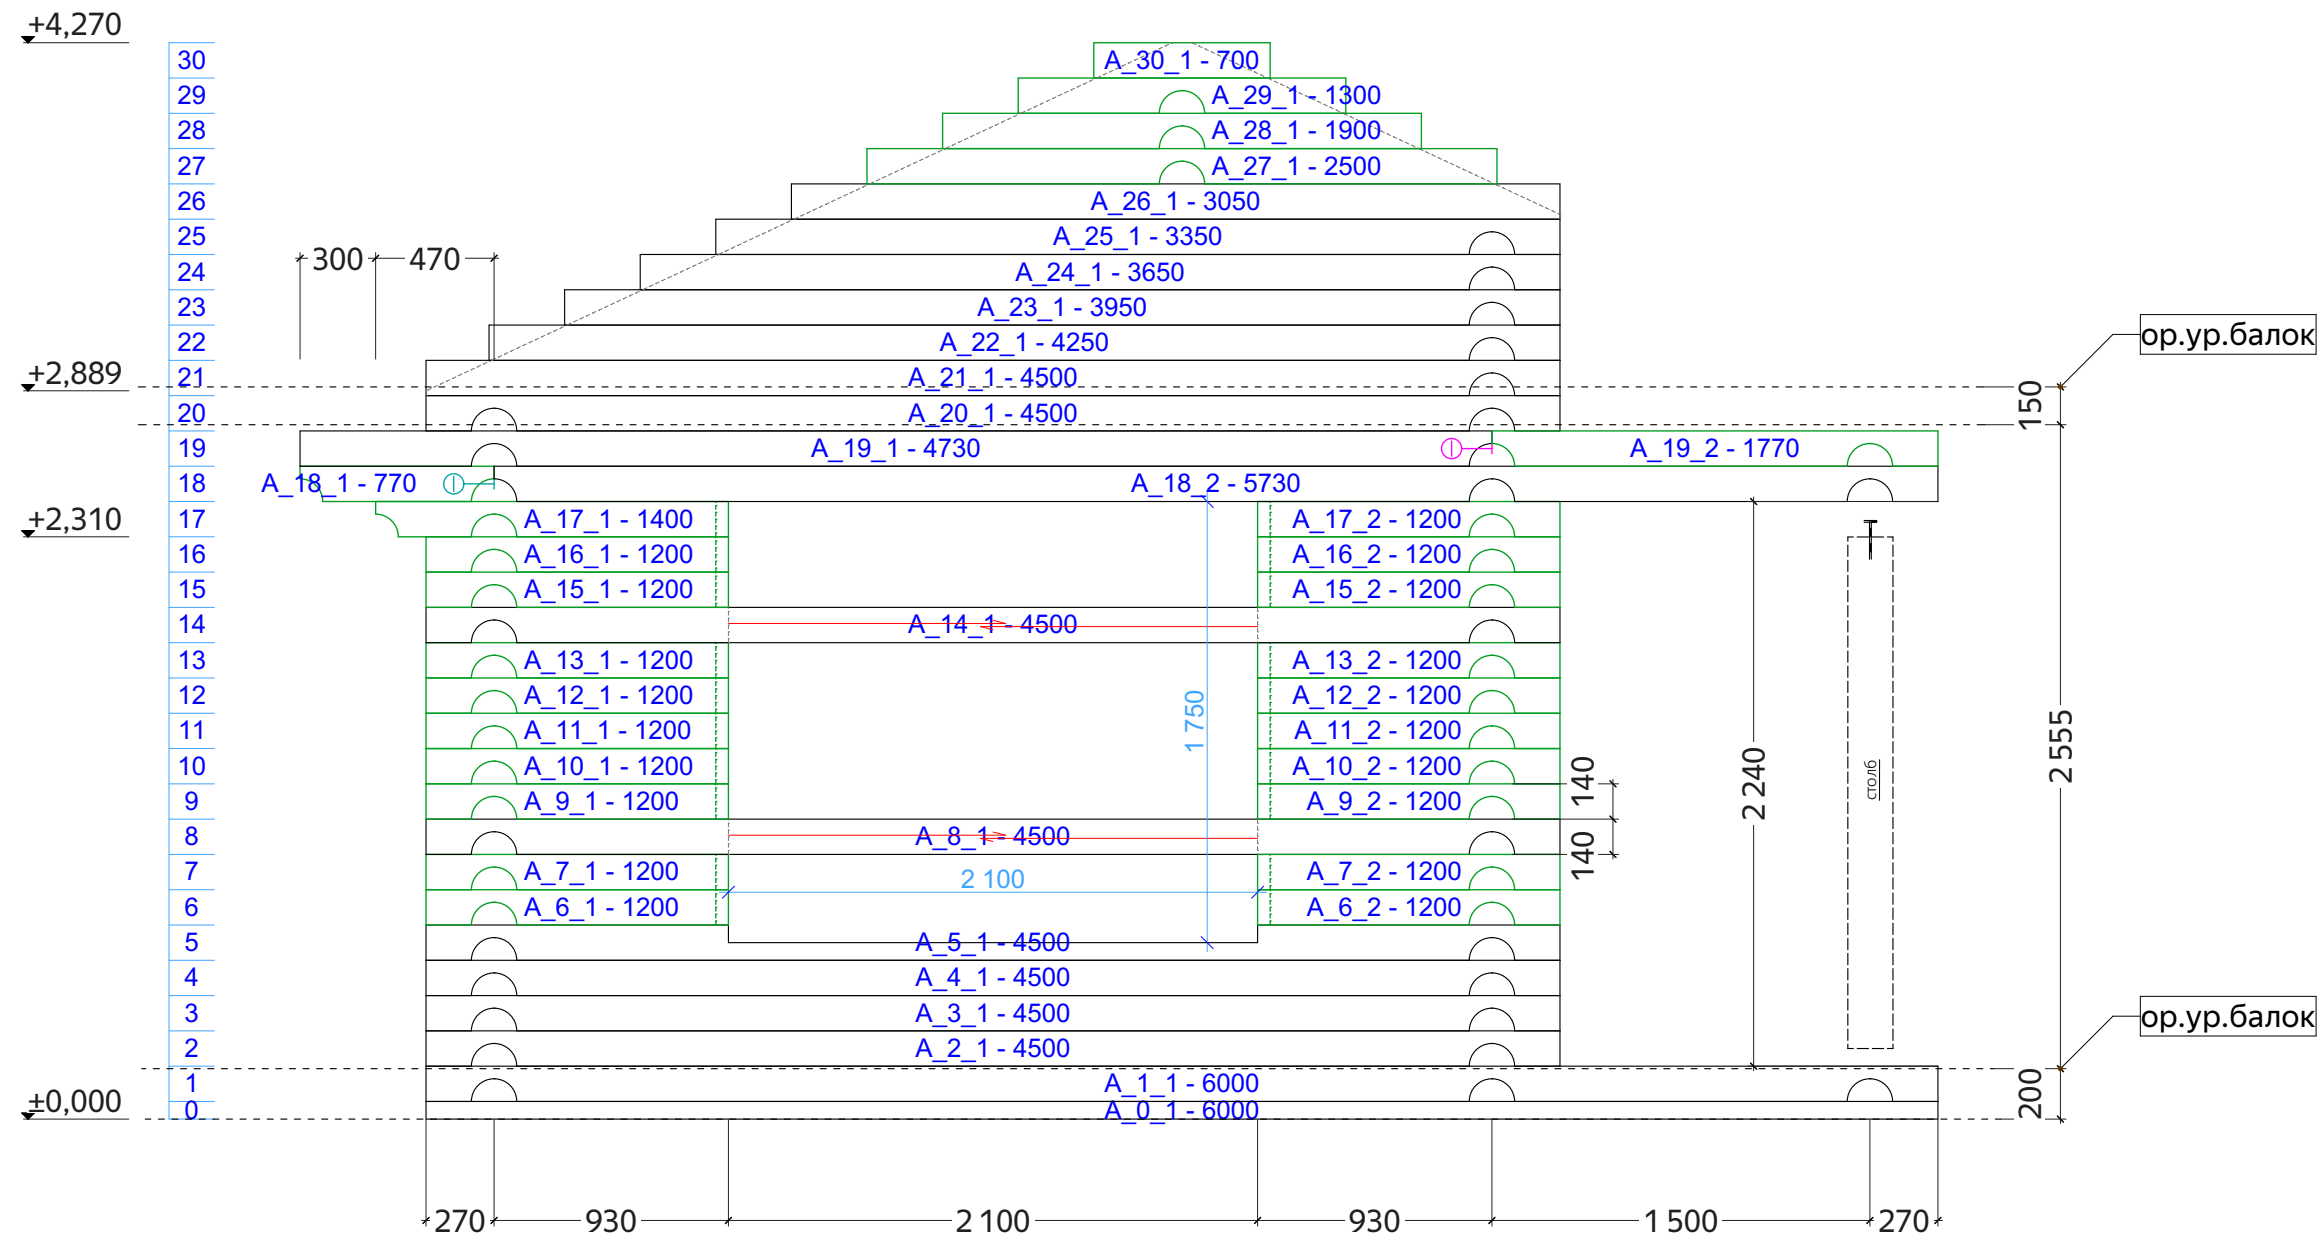



Примечания:
1. Применение нагелей, расстояние не более 1500 мм.
2. Усадочные домкраты, пружинный узел "сила", скобы, шпильки - по месту.

					N-019-or180-2		
Изм.	Лист	№Док.	Подп.	Дата	Баня из ОЦБ с профилем паза		
					Порядовка по оси А		
					Стадия	Лист	Листов
					Р	23	37
					kontakt@projectstroy.com http://projectstroy.com		

Согласовано				
Взам. инв. №				
Подп. и дата				
Инв. № подл.				

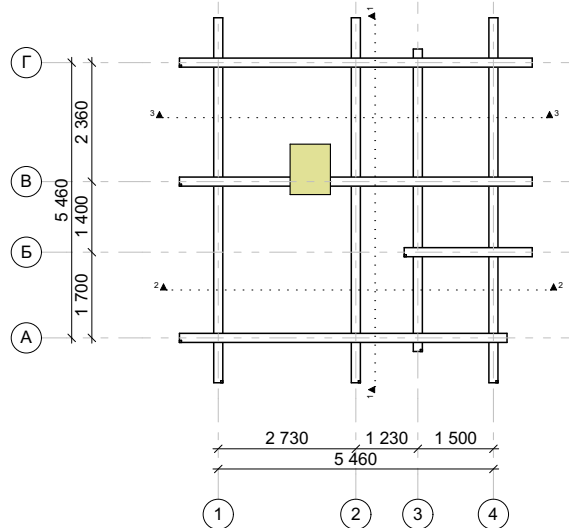



Примечания:
1. Применение нагелей, расстояние не более 1500 мм.
2. Усадочные домкраты, пружинный узел "сила", скобы, шпильки - по месту.

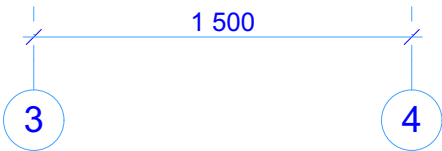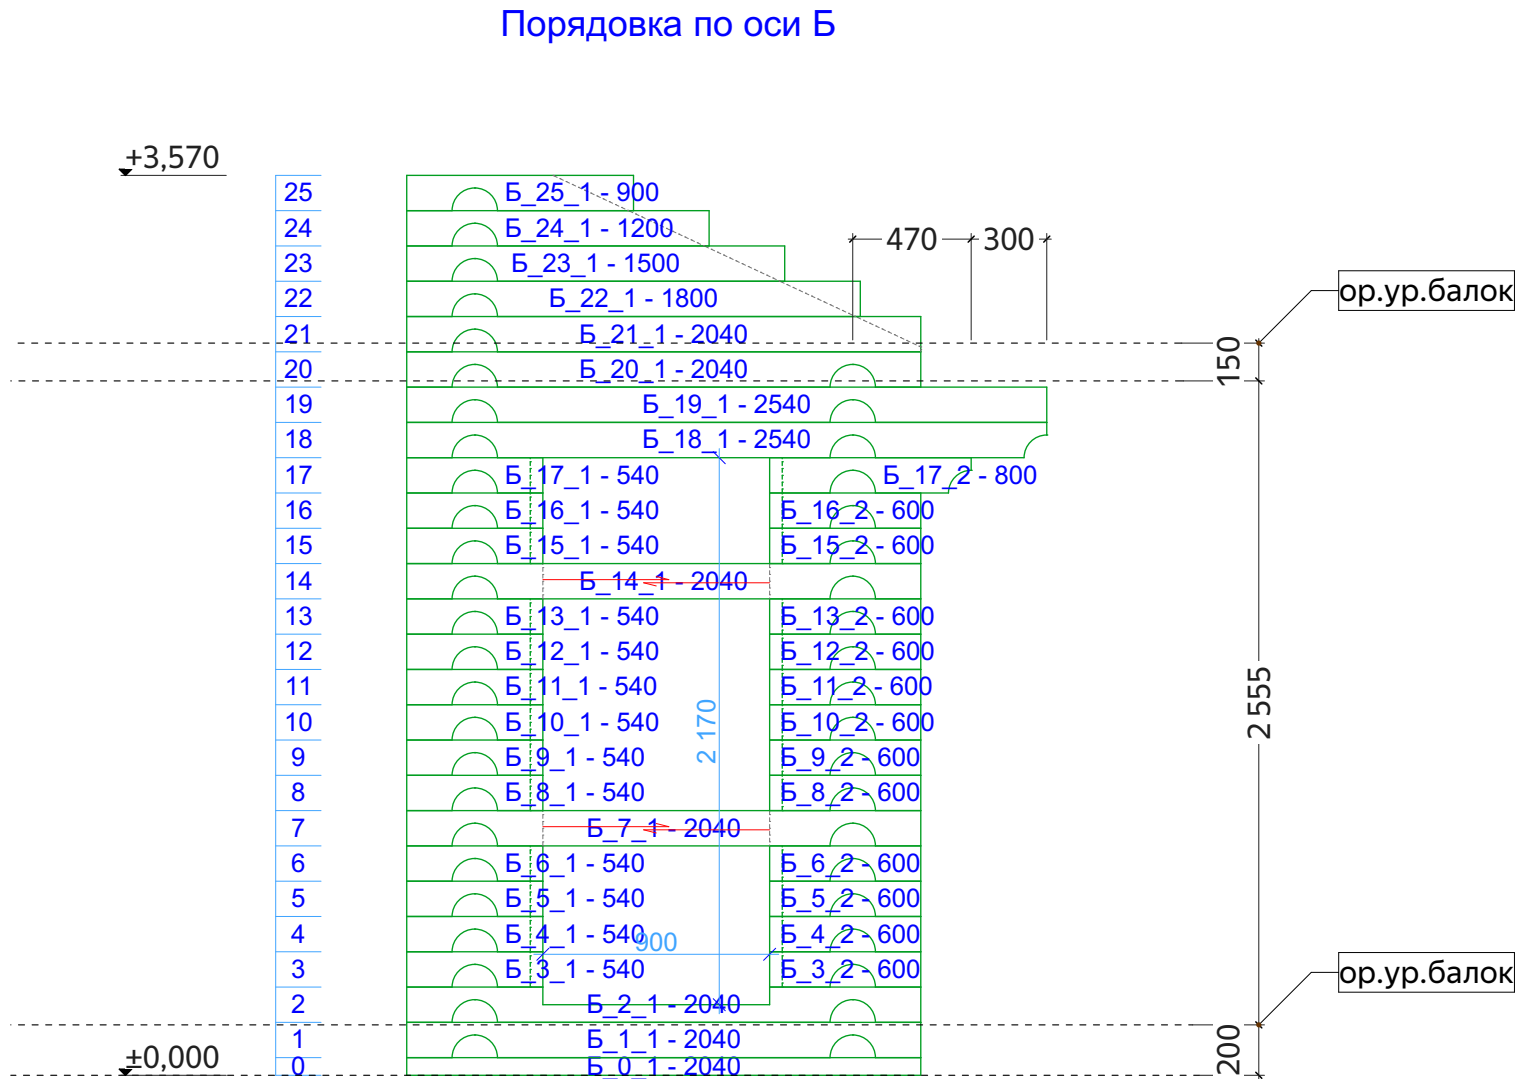

					N-019-or180-2			
Изм.	Лист	№Док.	Подп.	Дата	Баня из ОЦБ с профилем паза	Стадия	Лист	Листов
						Р	24	37
					Порядовка по оси Б	 kontakt@projectstroy.com http://projectstroy.com		

Согласовано				
Взам. инв. №				
Подп. и дата				
Инв. № подл.				

Порядовка по оси В

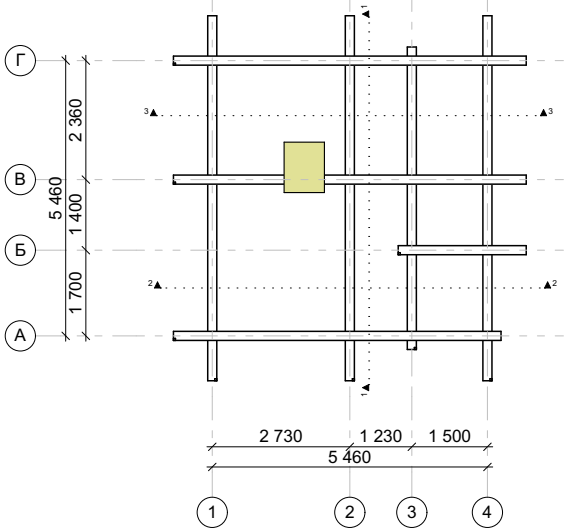
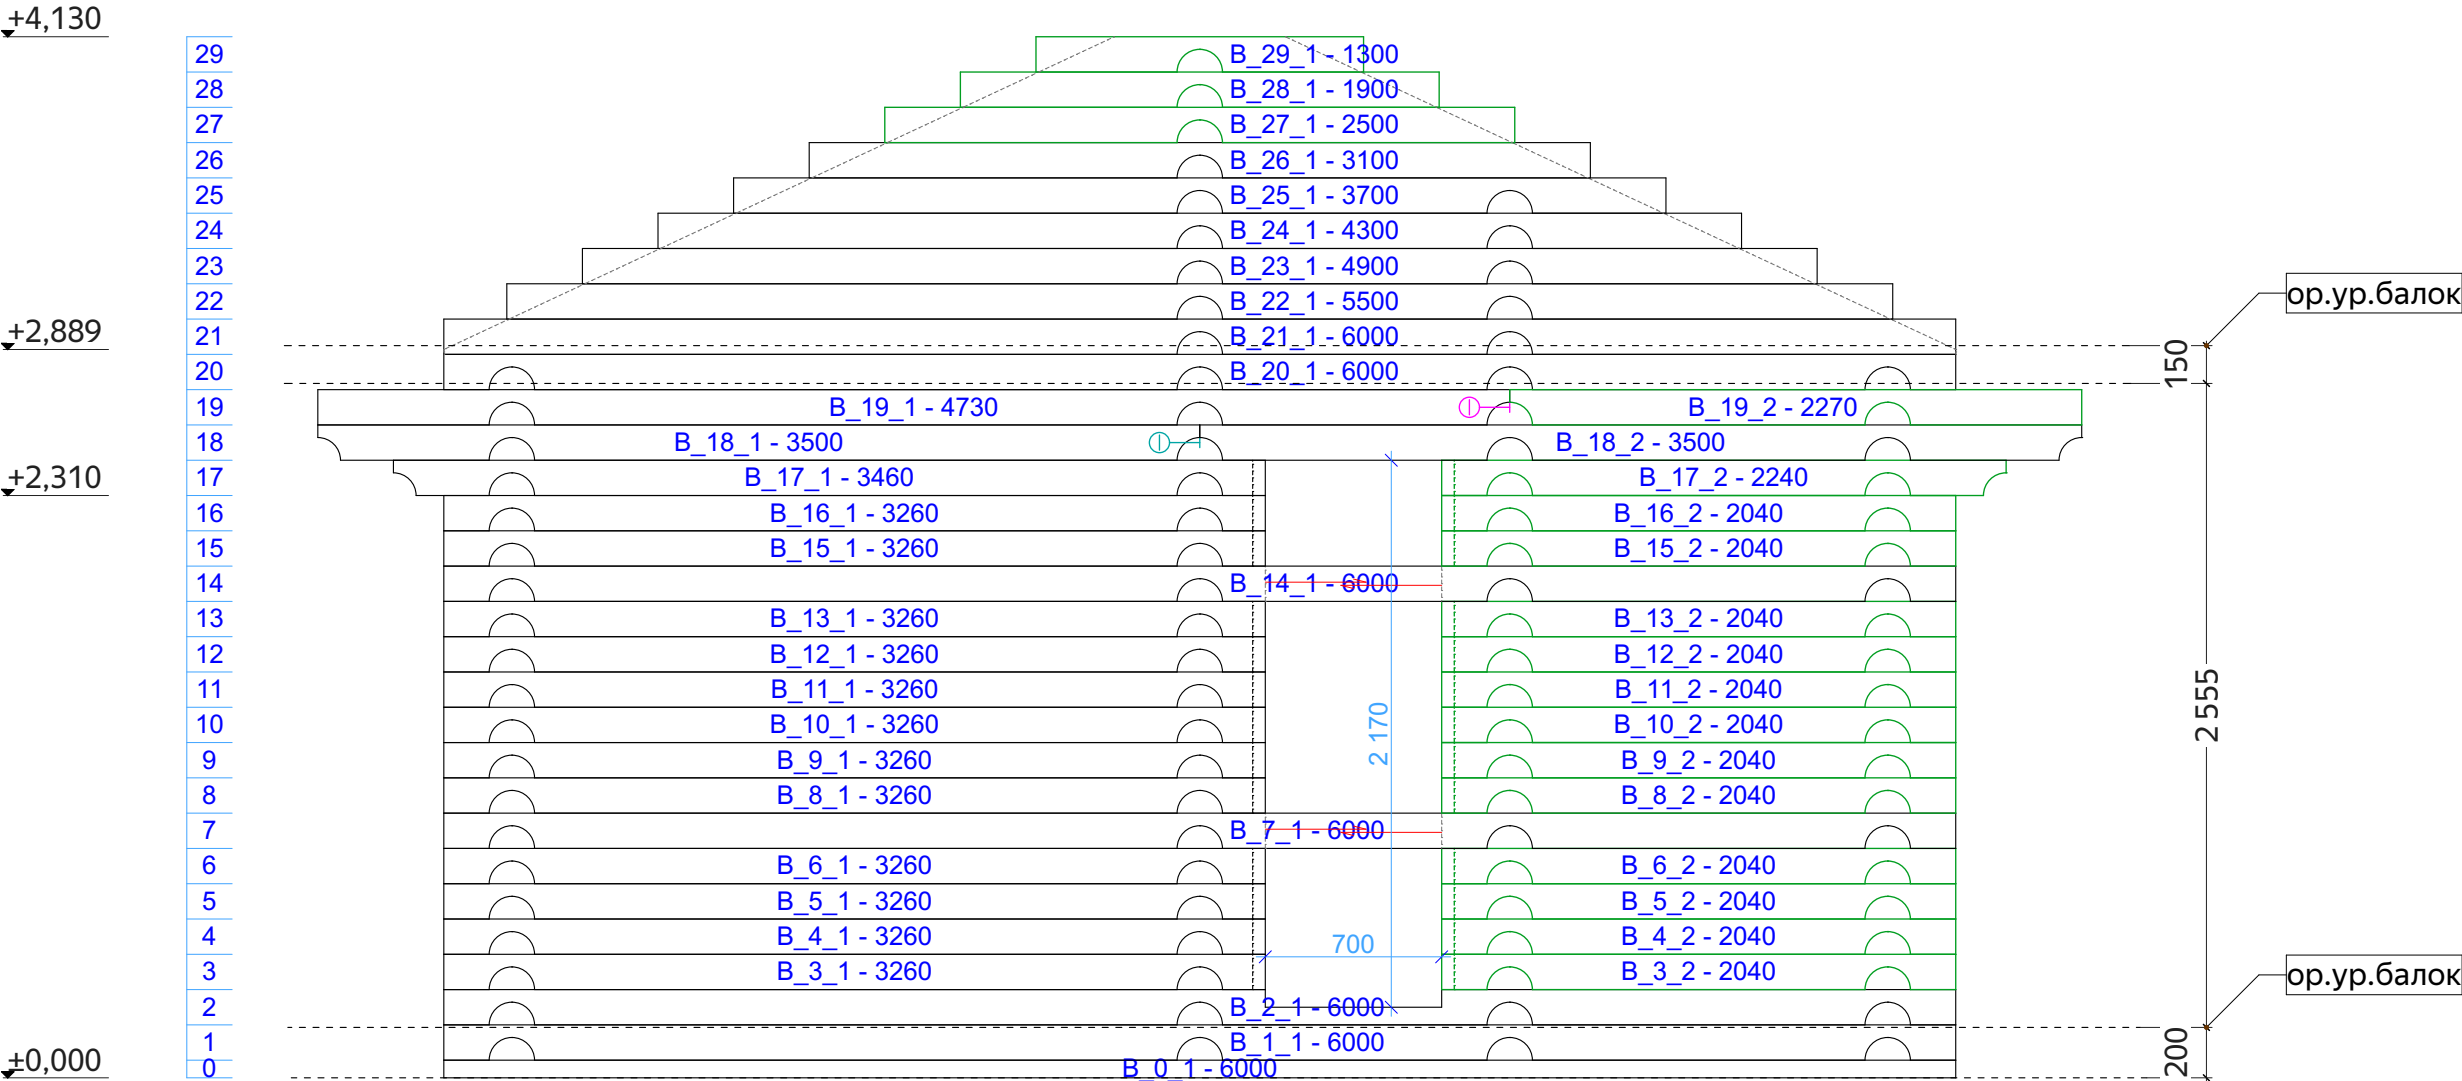


Примечания:
1. Применение нагелей, расстояние не более 1500 мм.
2. Усадочные домкраты, пружинный узел "сила", скобы, шпильки - по месту.

					N-019-or180-2		
Изм.	Лист	№Док.	Подп.	Дата			
					Баня из ОЦБ с профилем паза		
					Порядовка по оси В		
					Стадия	Лист	Листов
					Р	25	37
					 kontakt@projectstroy.com http://projectstroy.com		

Согласовано			
Взам. инв. №			
Подп. и дата			
Инв. № подл.			

Порядовка по оси Г

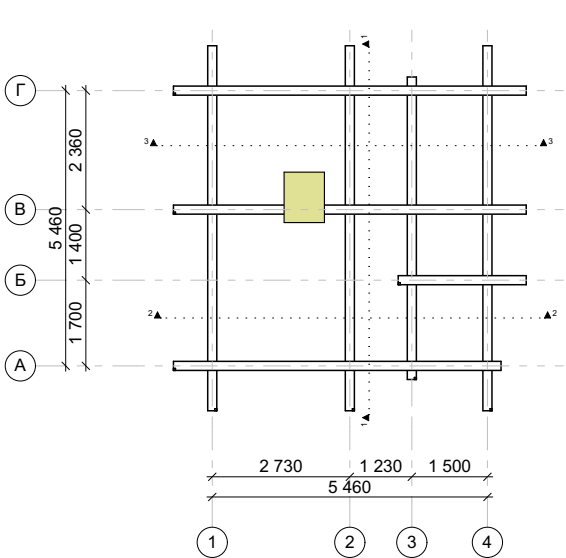
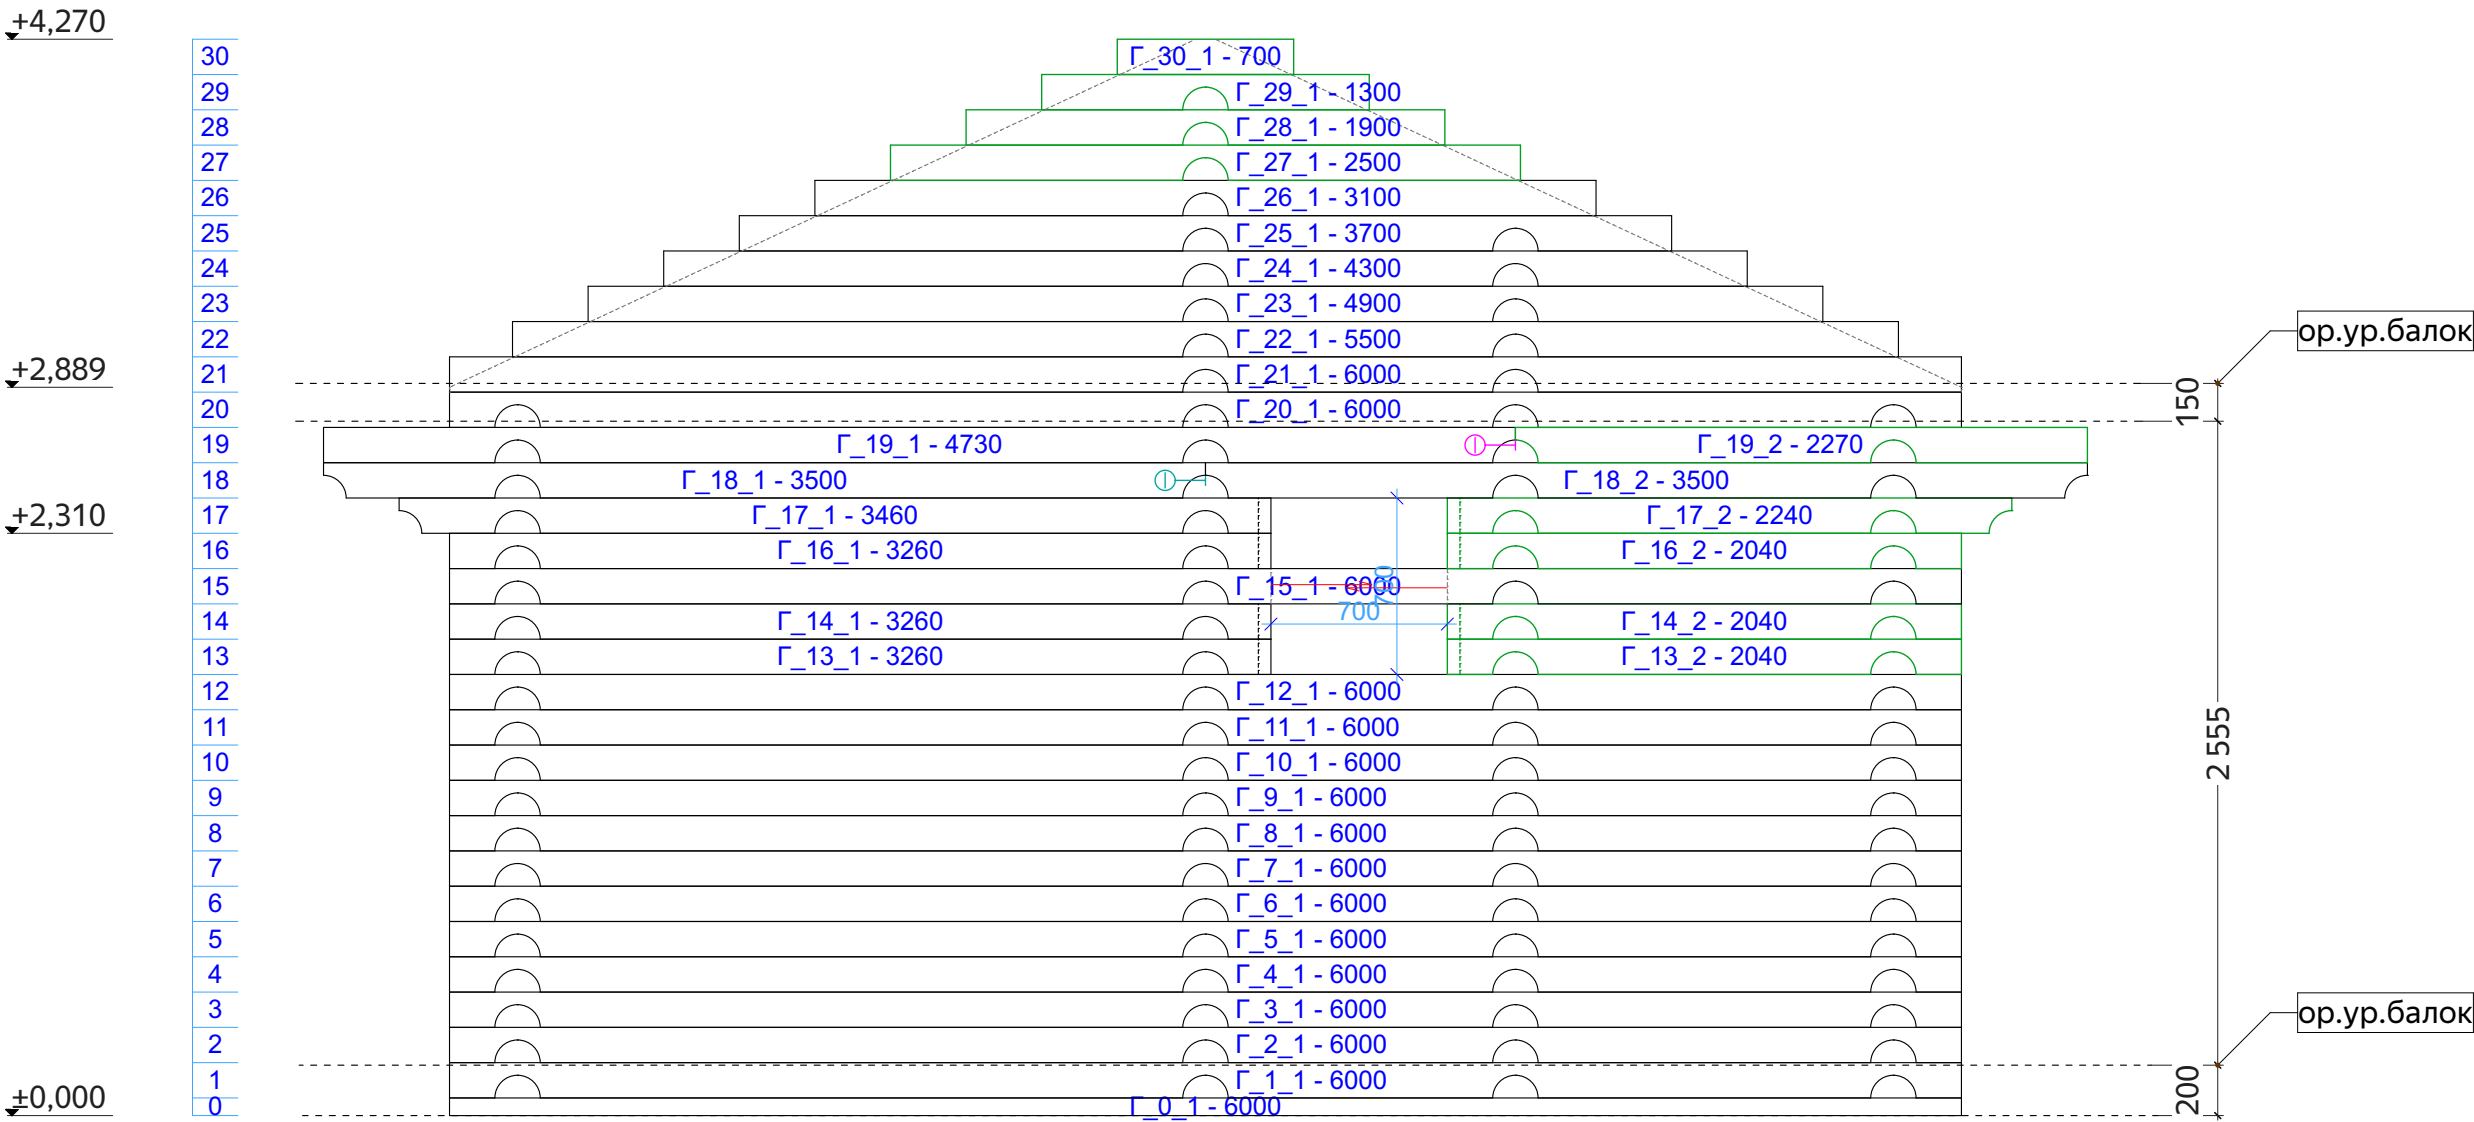


- Примечания:
1. Применение нагелей, расстояние не более 1500 мм.
 2. Усадочные домкраты, пружинный узел "сила", скобы, шпильки - по месту.

					N-019-or180-2		
Изм.	Лист	№Док.	Подп.	Дата	Баня из ОЦБ с профилем паза		
					Порядовка по оси Г		
					Стадия	Лист	Листов
					Р	26	37
					 kontakt@projectstroy.com http://projectstroy.com		

Согласовано			
Взам. инв. №			
Подп. и дата			
Инв. № подл.			

Порядовка по оси 1

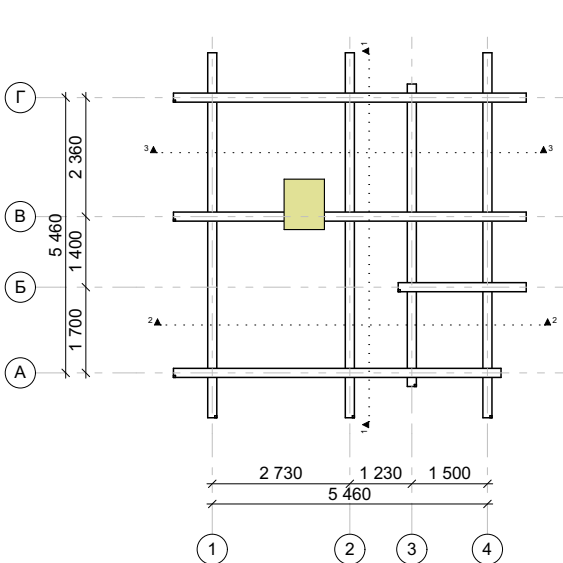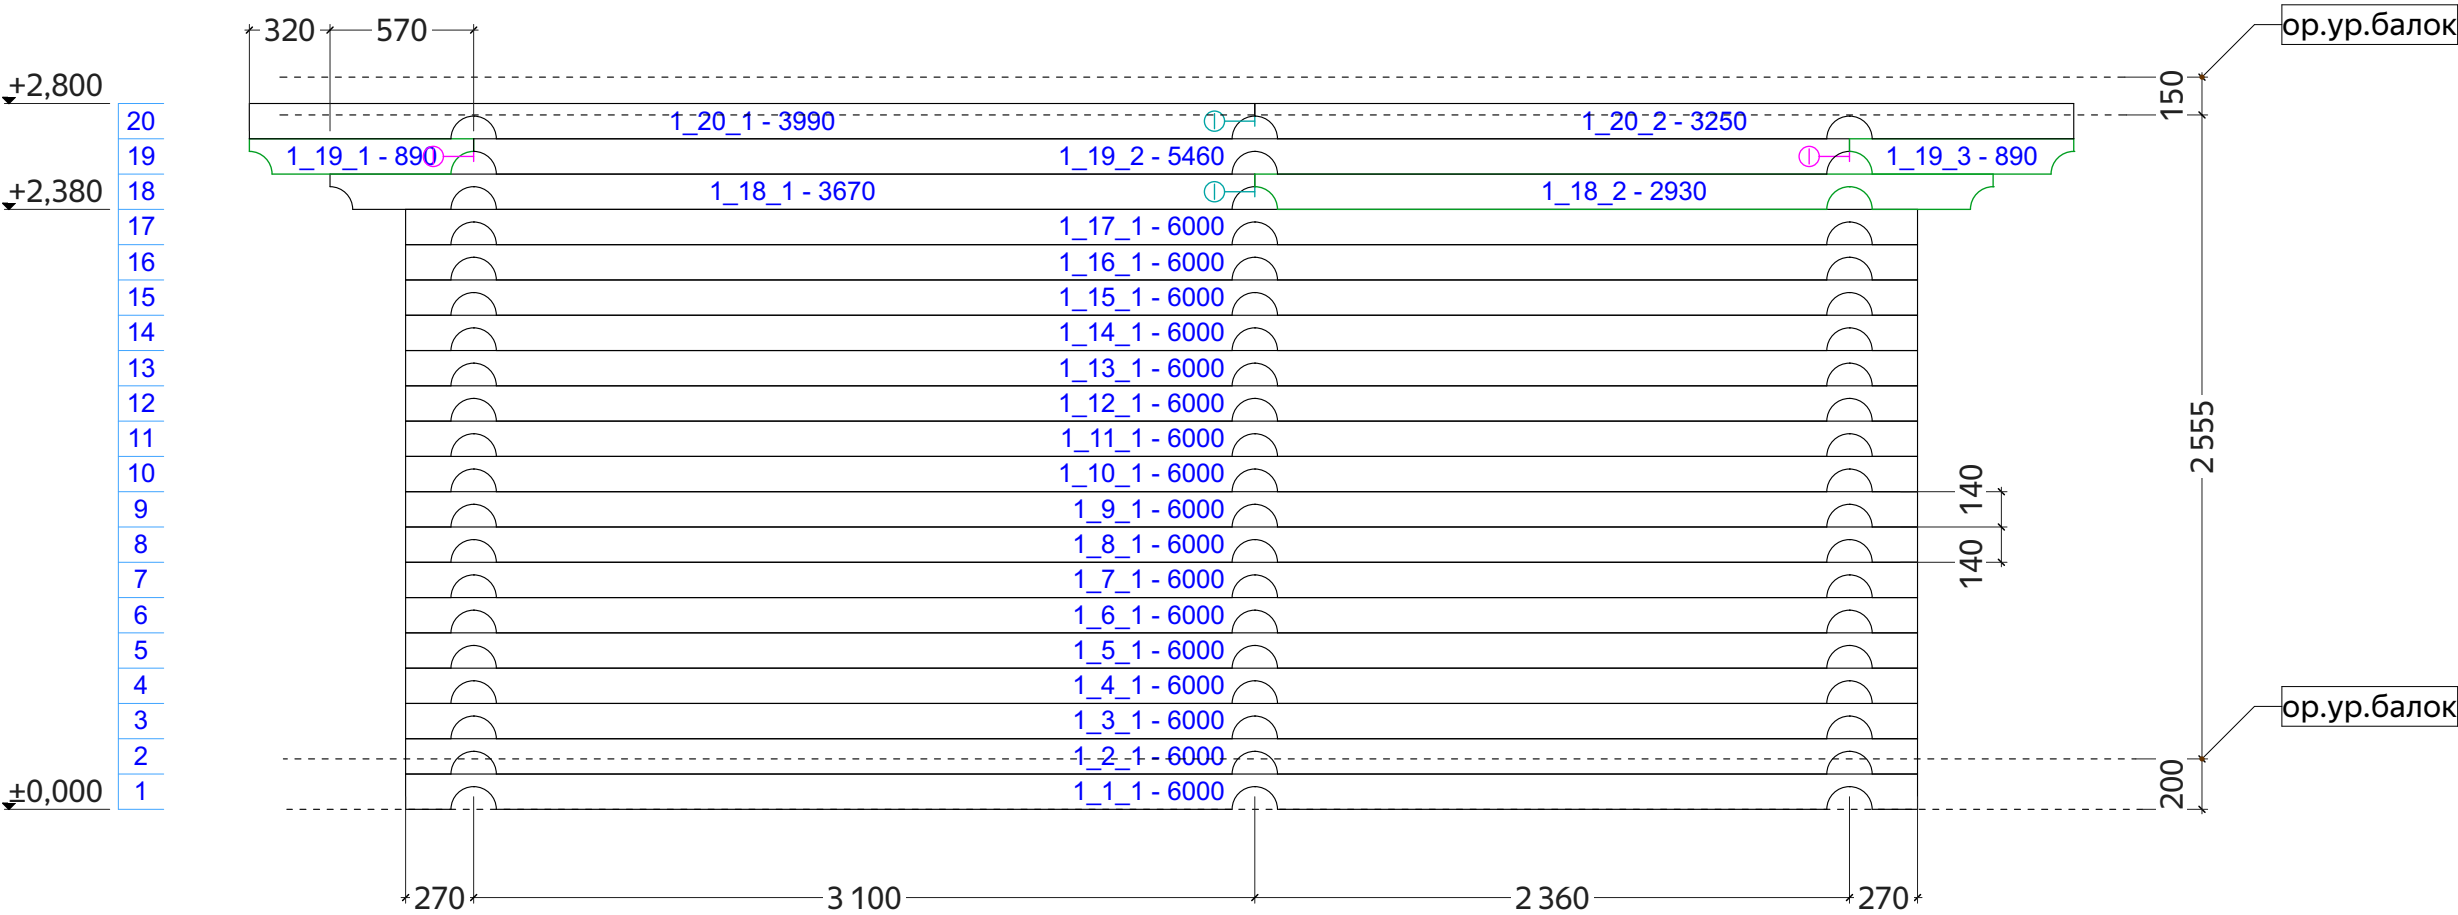

Примечания:
1. Применение нагелей, расстояние не более 1500 мм.
2. Усадочные домкраты, пружинный узел "сила", скобы, шпильки - по месту.


					N-019-or180-2		
Изм.	Лист	№Док.	Подп.	Дата			
					Баня из ОЦБ с профилем паза		
					Порядовка по оси 1		
					Стадия	Лист	Листов
					Р	27	37
					 kontakt@projectstroy.com http://projectstroy.com		

Порядовка по оси 2

±4,060

±3,640



29
28
27
26
25
24
23
22
21
20
19
18
17
16
15
14
13
12
11
10
9
8
7
6
5
4
3
2
1

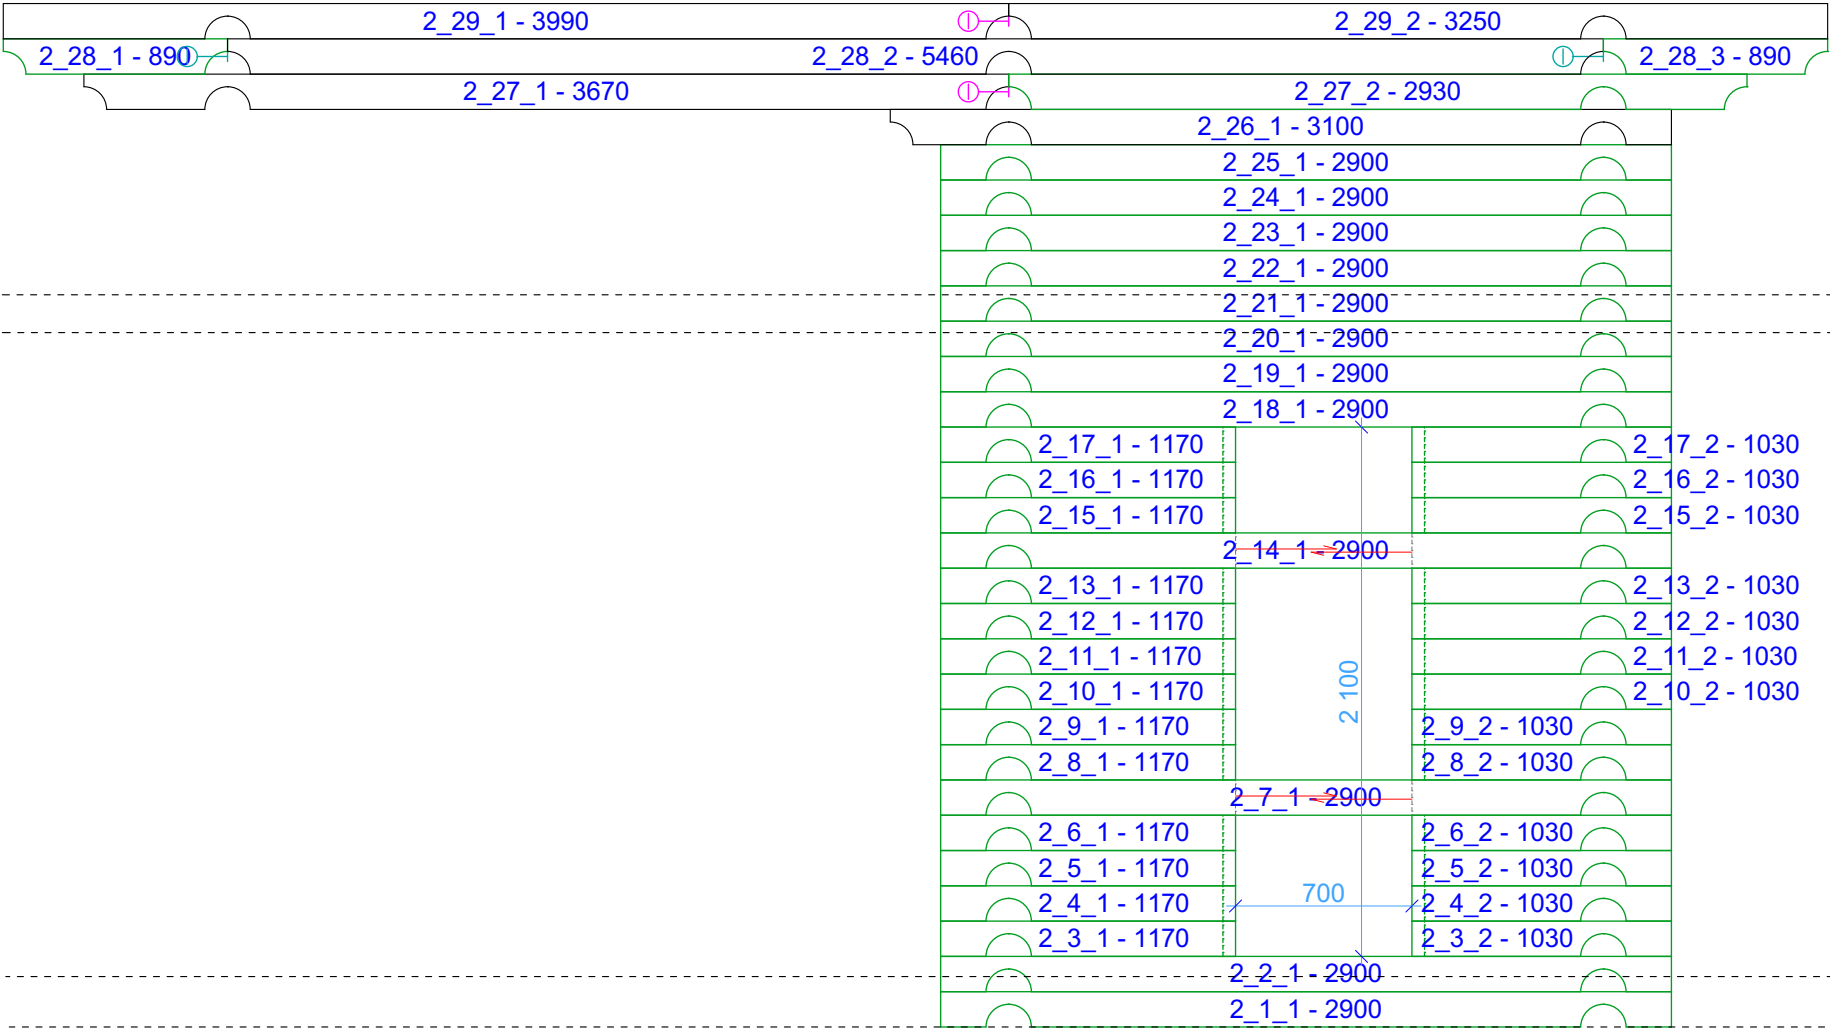

ор.ур.балок

ор.ур.балок

±0,000

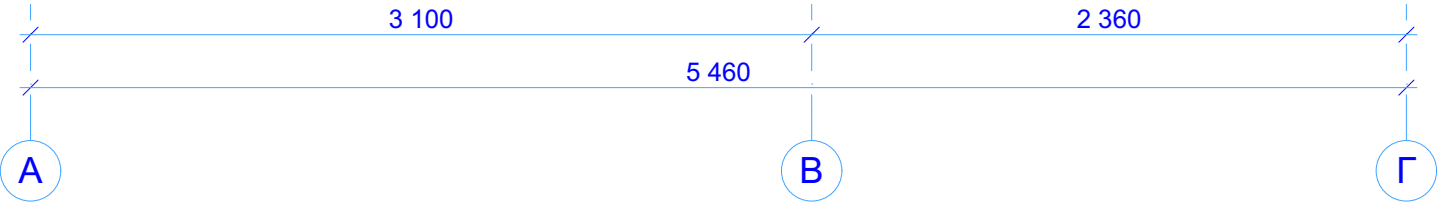
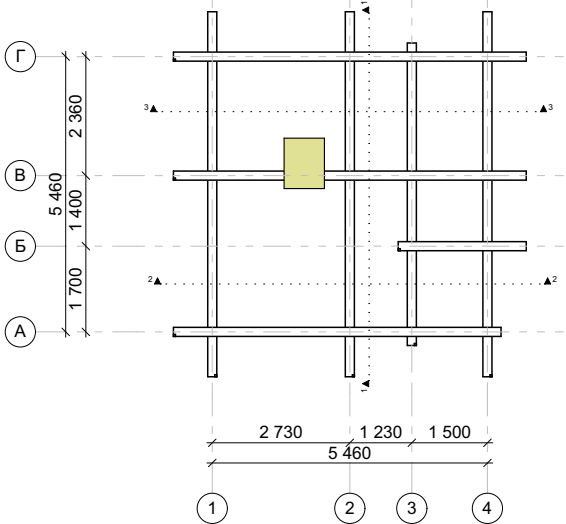


Примечания:
1. Применение нагелей, расстояние не более 1500 мм.
2. Усадочные домкраты, пружинный узел "сила", скобы, шпильки - по месту.

					N-019-or180-2		
Изм.	Лист	№Док.	Подп.	Дата	Баня из ОЦБ с профилем паза		
					Порядовка по оси 2		
					Стадия	Лист	Листов
					Р	28	37
					 kontakt@projectstroy.com http://projectstroy.com		

Согласовано				
Взам. инв. №				
Подп. и дата				
Инв. № подл.				

Порядовка по оси 3

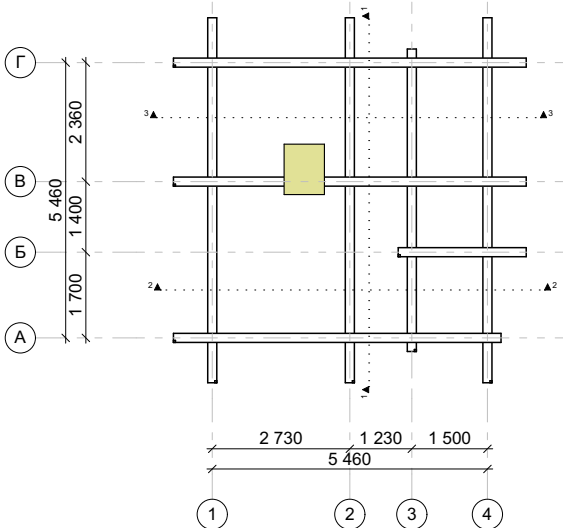
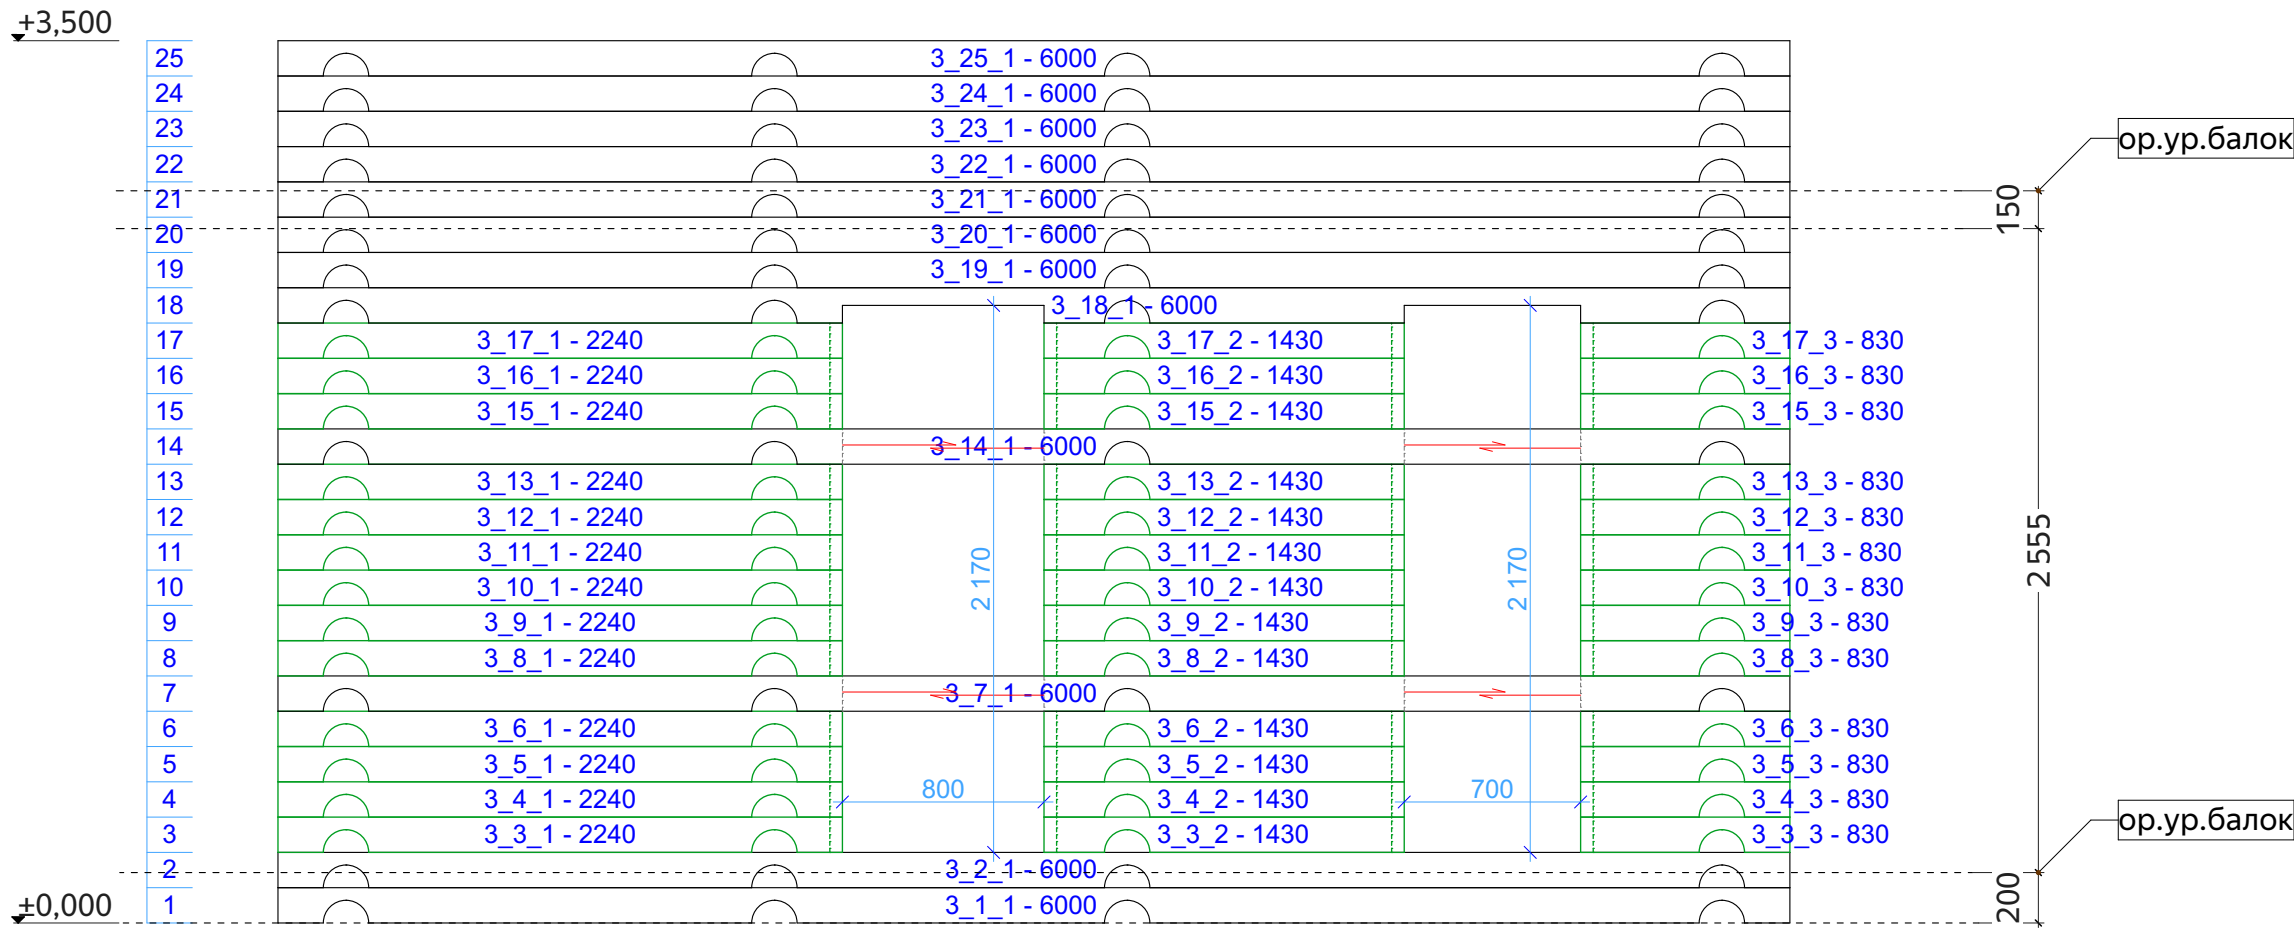


Примечания:
1. Применение нагелей, расстояние не более 1500 мм.
2. Усадочные домкраты, пружинный узел "сила", скобы, шпильки - по месту.

Изм.	Лист	№Док.	Подп.	Дата	N-019-or180-2		
					Баня из ОЦБ с профилем паза		
					Порядовка по оси 3		
					Стадия	Лист	Листов
					Р	29	37
					 kontakt@projectstroy.com http://projectstroy.com		


Согласовано		Взам. инв. №		Подп. и дата		Инв. № подл.	

Порядовка по оси 4

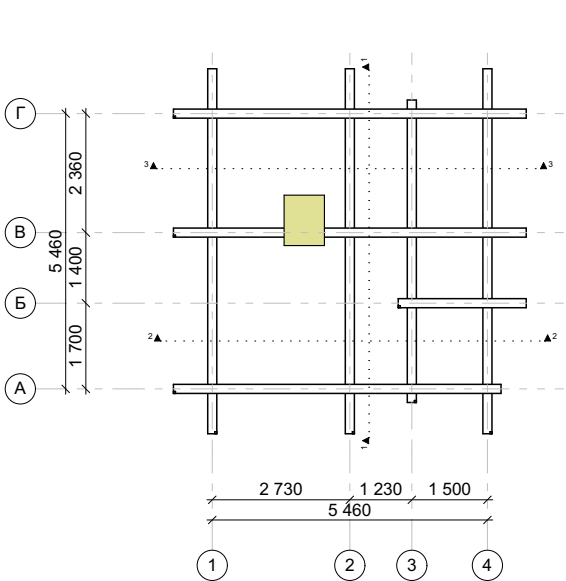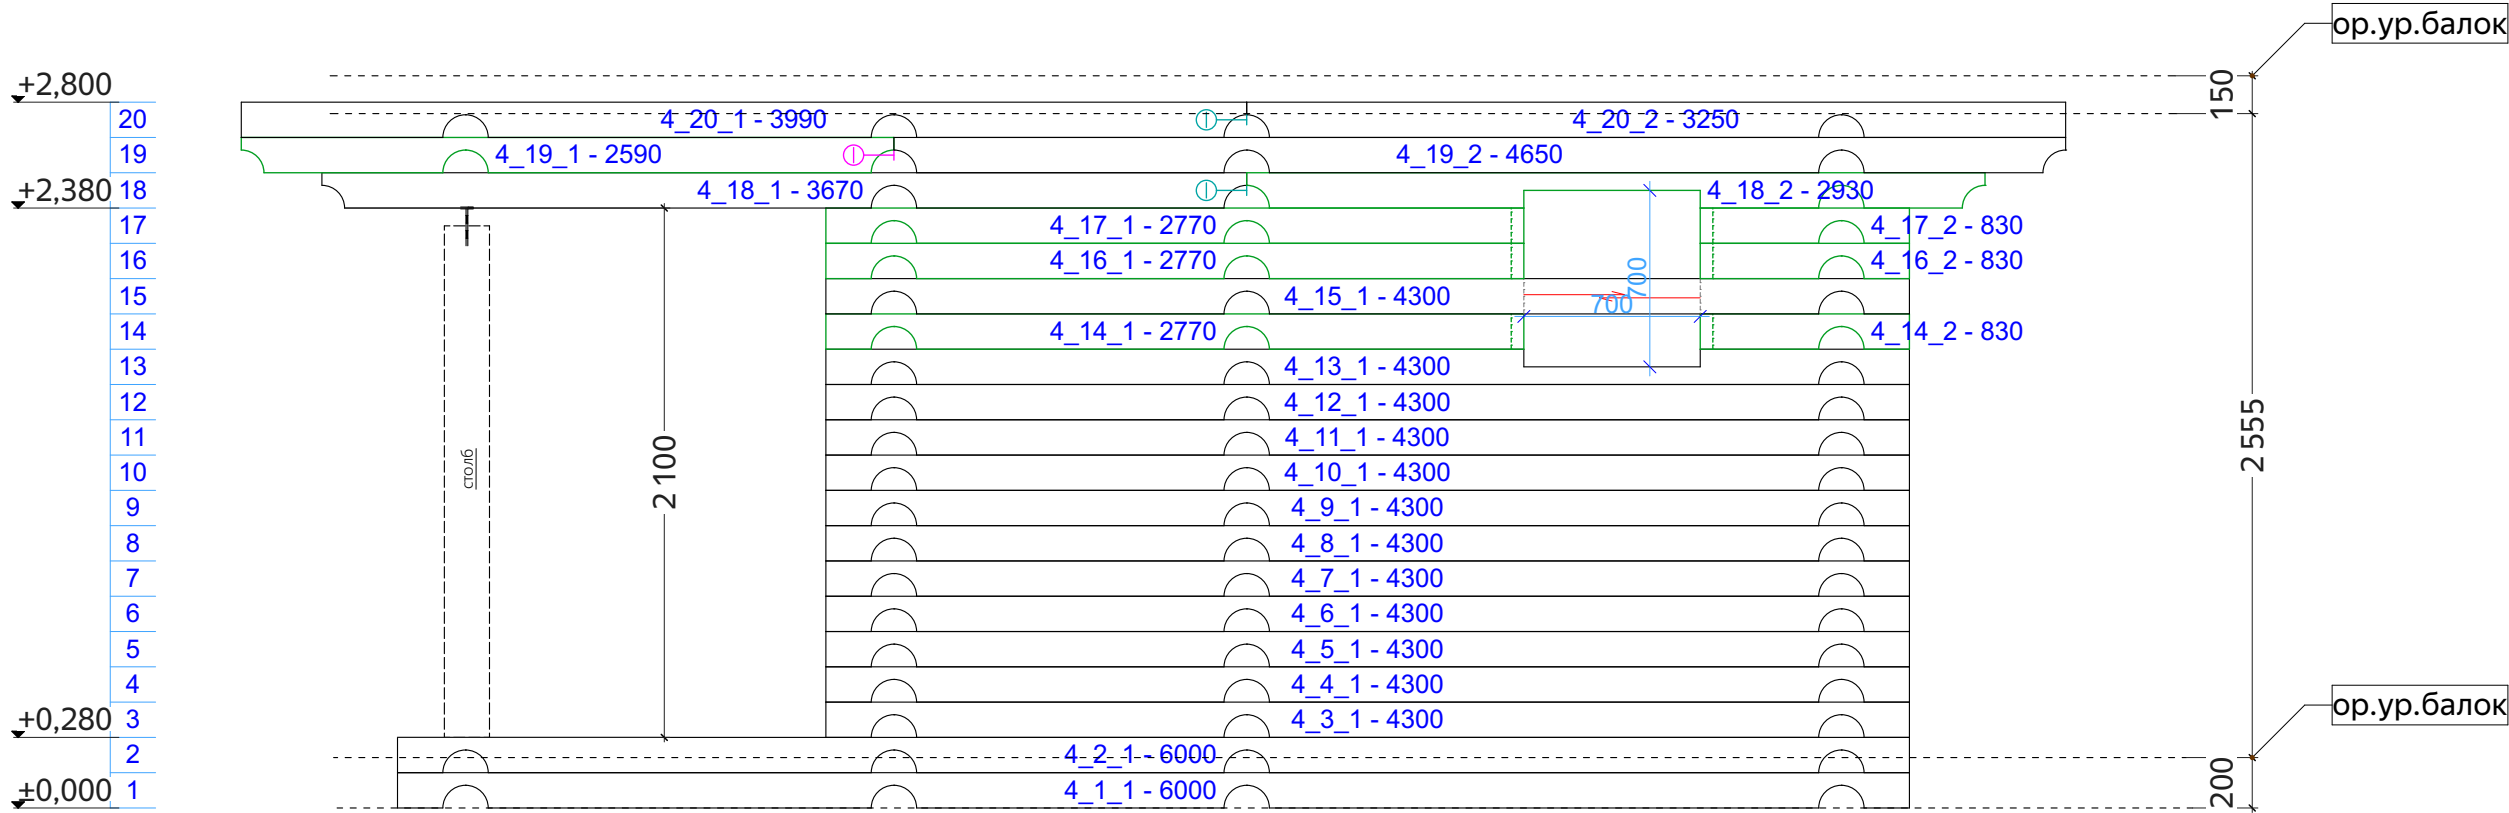

Примечания:
1. Применение нагелей, расстояние не более 1500 мм.
2. Усадочные домкраты, пружинный узел "сила", скобы, шпильки - по месту.


					N-019-or180-2		
Изм.	Лист	№Док.	Подп.	Дата			
					Баня из ОЦБ с профилем паза		
					Порядовка по оси 4		
					Стадия	Лист	Листов
					Р	30	37
					 kontakt@projectstroy.com http://projectstroy.com		

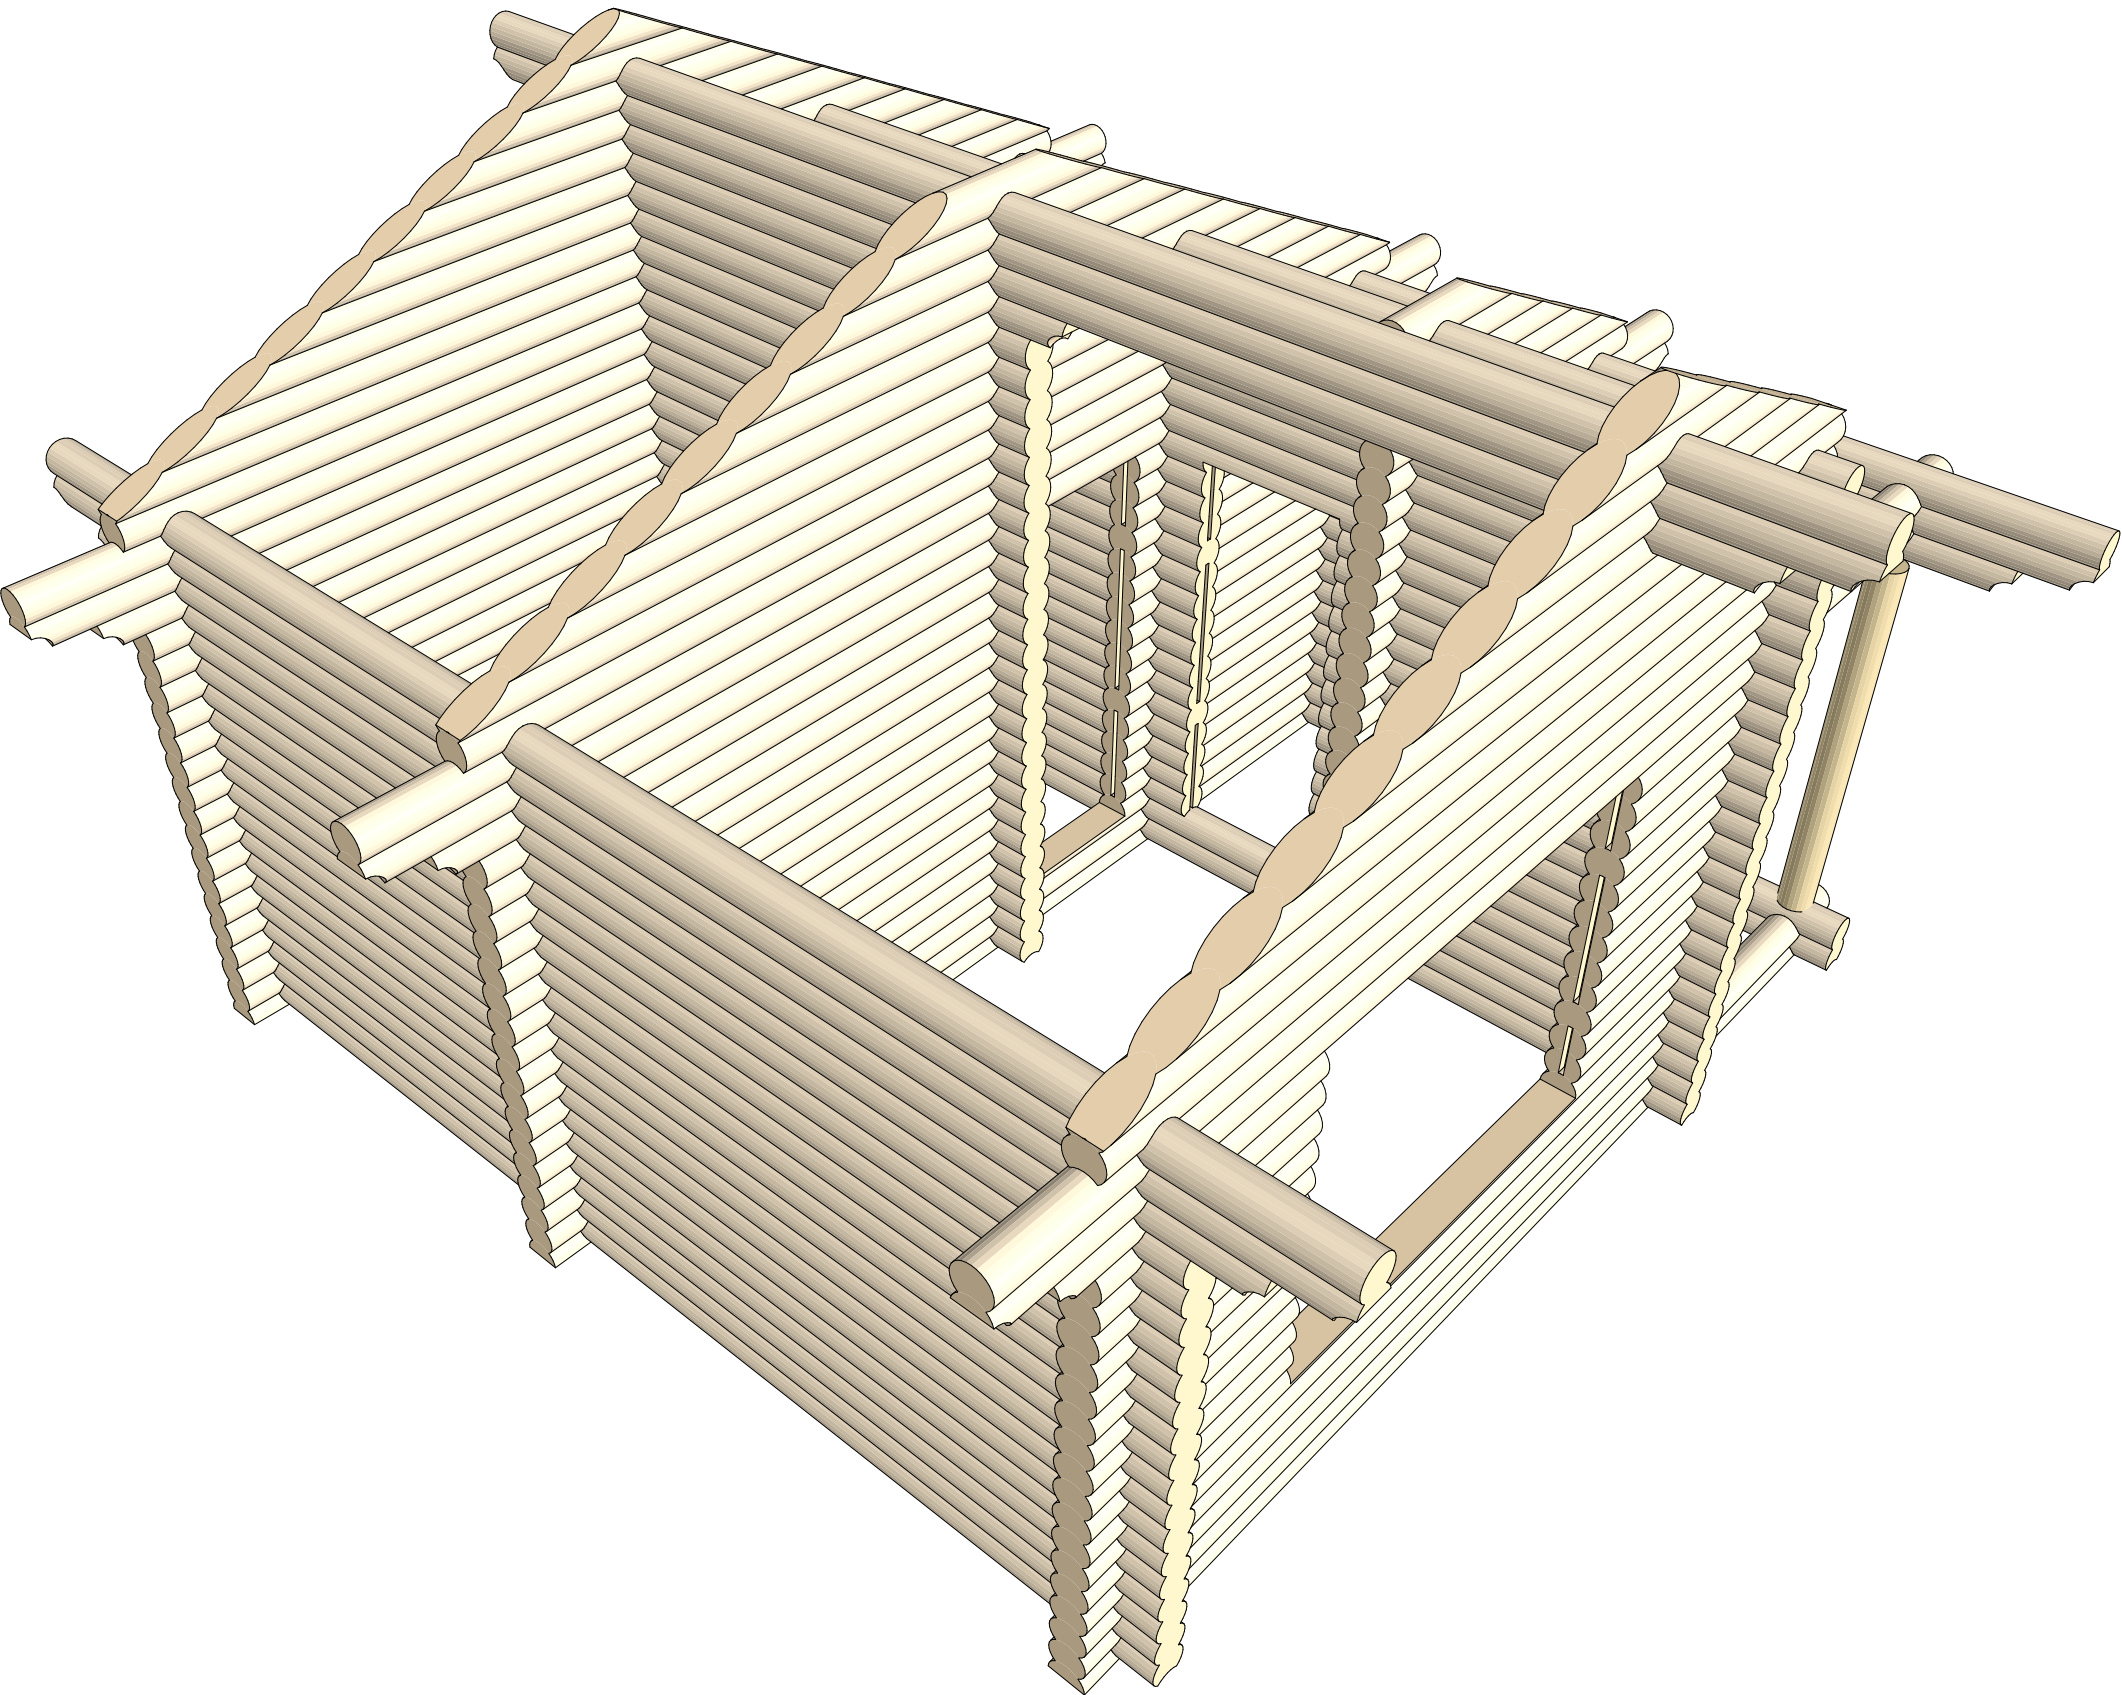

Примечания: 1. Перемычки оконных, дверных пролетов указаны на порядках строения.

Согласовано		Взам. инв. №	Подп. и дата	Инв. № подл.


					N-019-or180-2		
Изм.	Лист	№Док.	Подп.	Дата	Баня из ОЦБ с профилем паза		
					Сруб1-3D		
					Стадия	Лист	Листов
					Р	31	37
					 kontakt@projectstroy.com http://projectstroy.com		

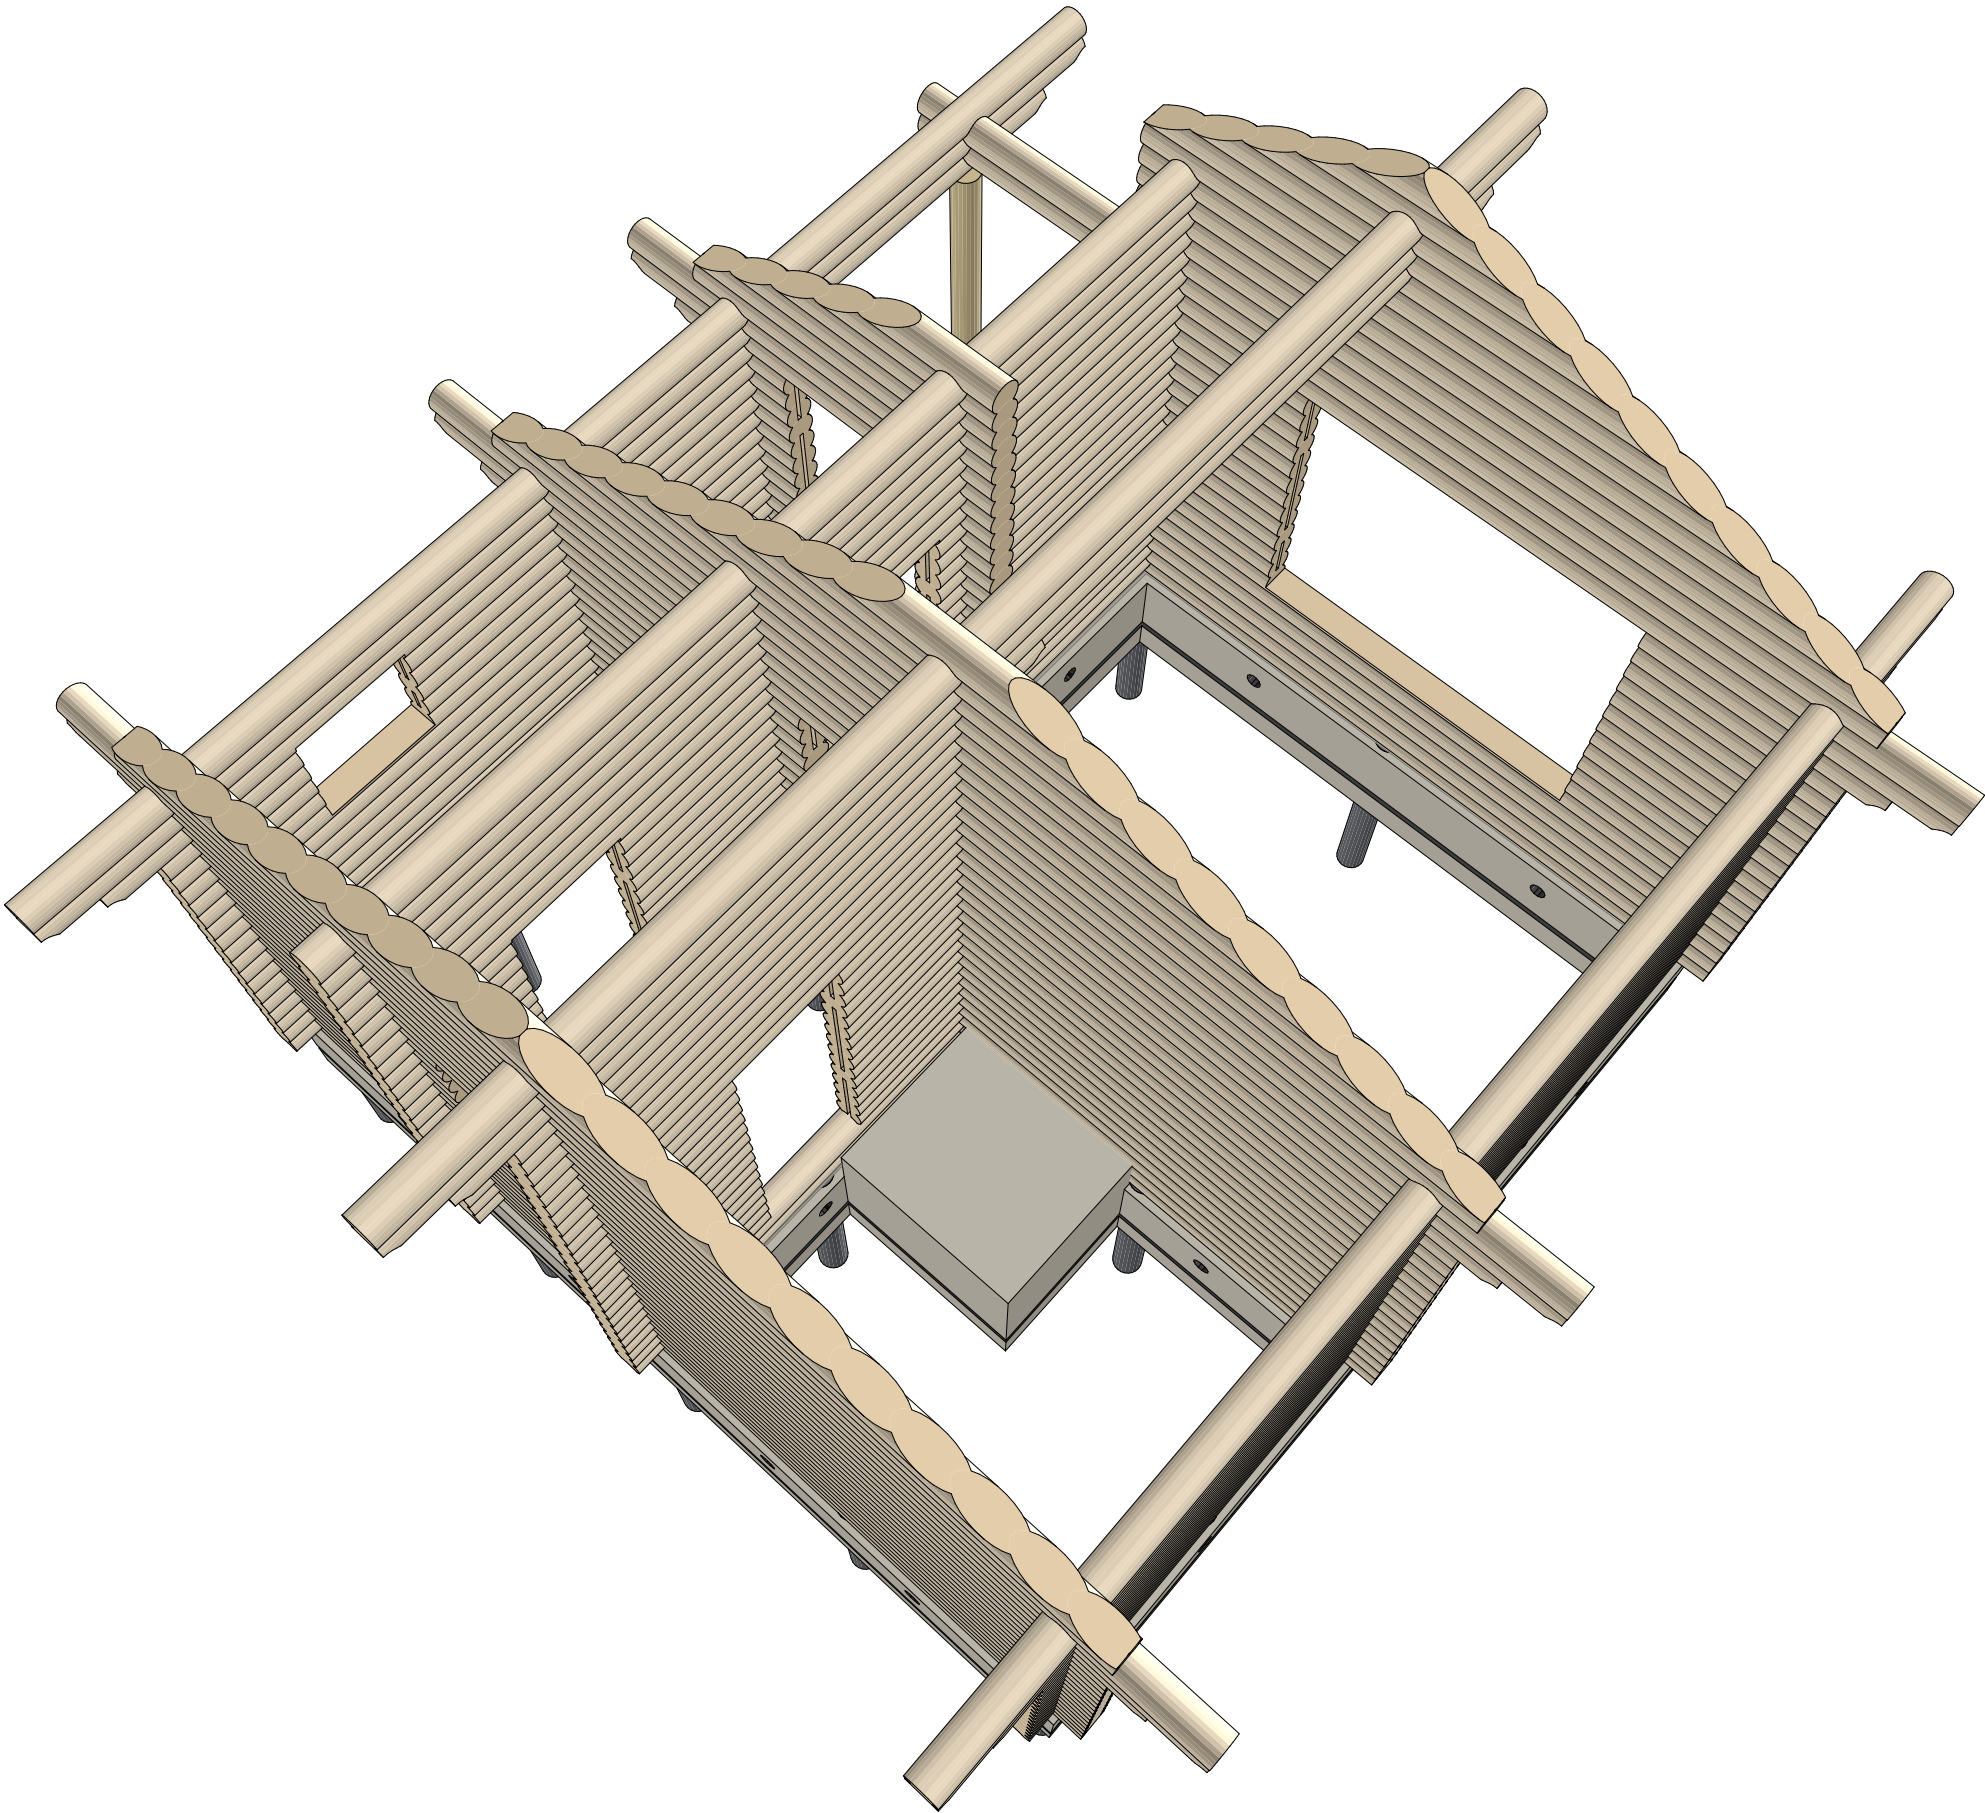

Примечания: 1. Перемычки оконных, дверных пролетов указаны на порядовках строения.

Согласовано					
Взам. инв. №					
Подп. и дата					
Инв. № подл.					


					N-019-or180-2		
Изм.	Лист	№Док.	Подп.	Дата	Баня из ОЦБ с профилем паза		
Сруб 2-3Д					Стадия	Лист	Листов
					Р	32	37
					 kontakt@projectstroy.com http://projectstroy.com		

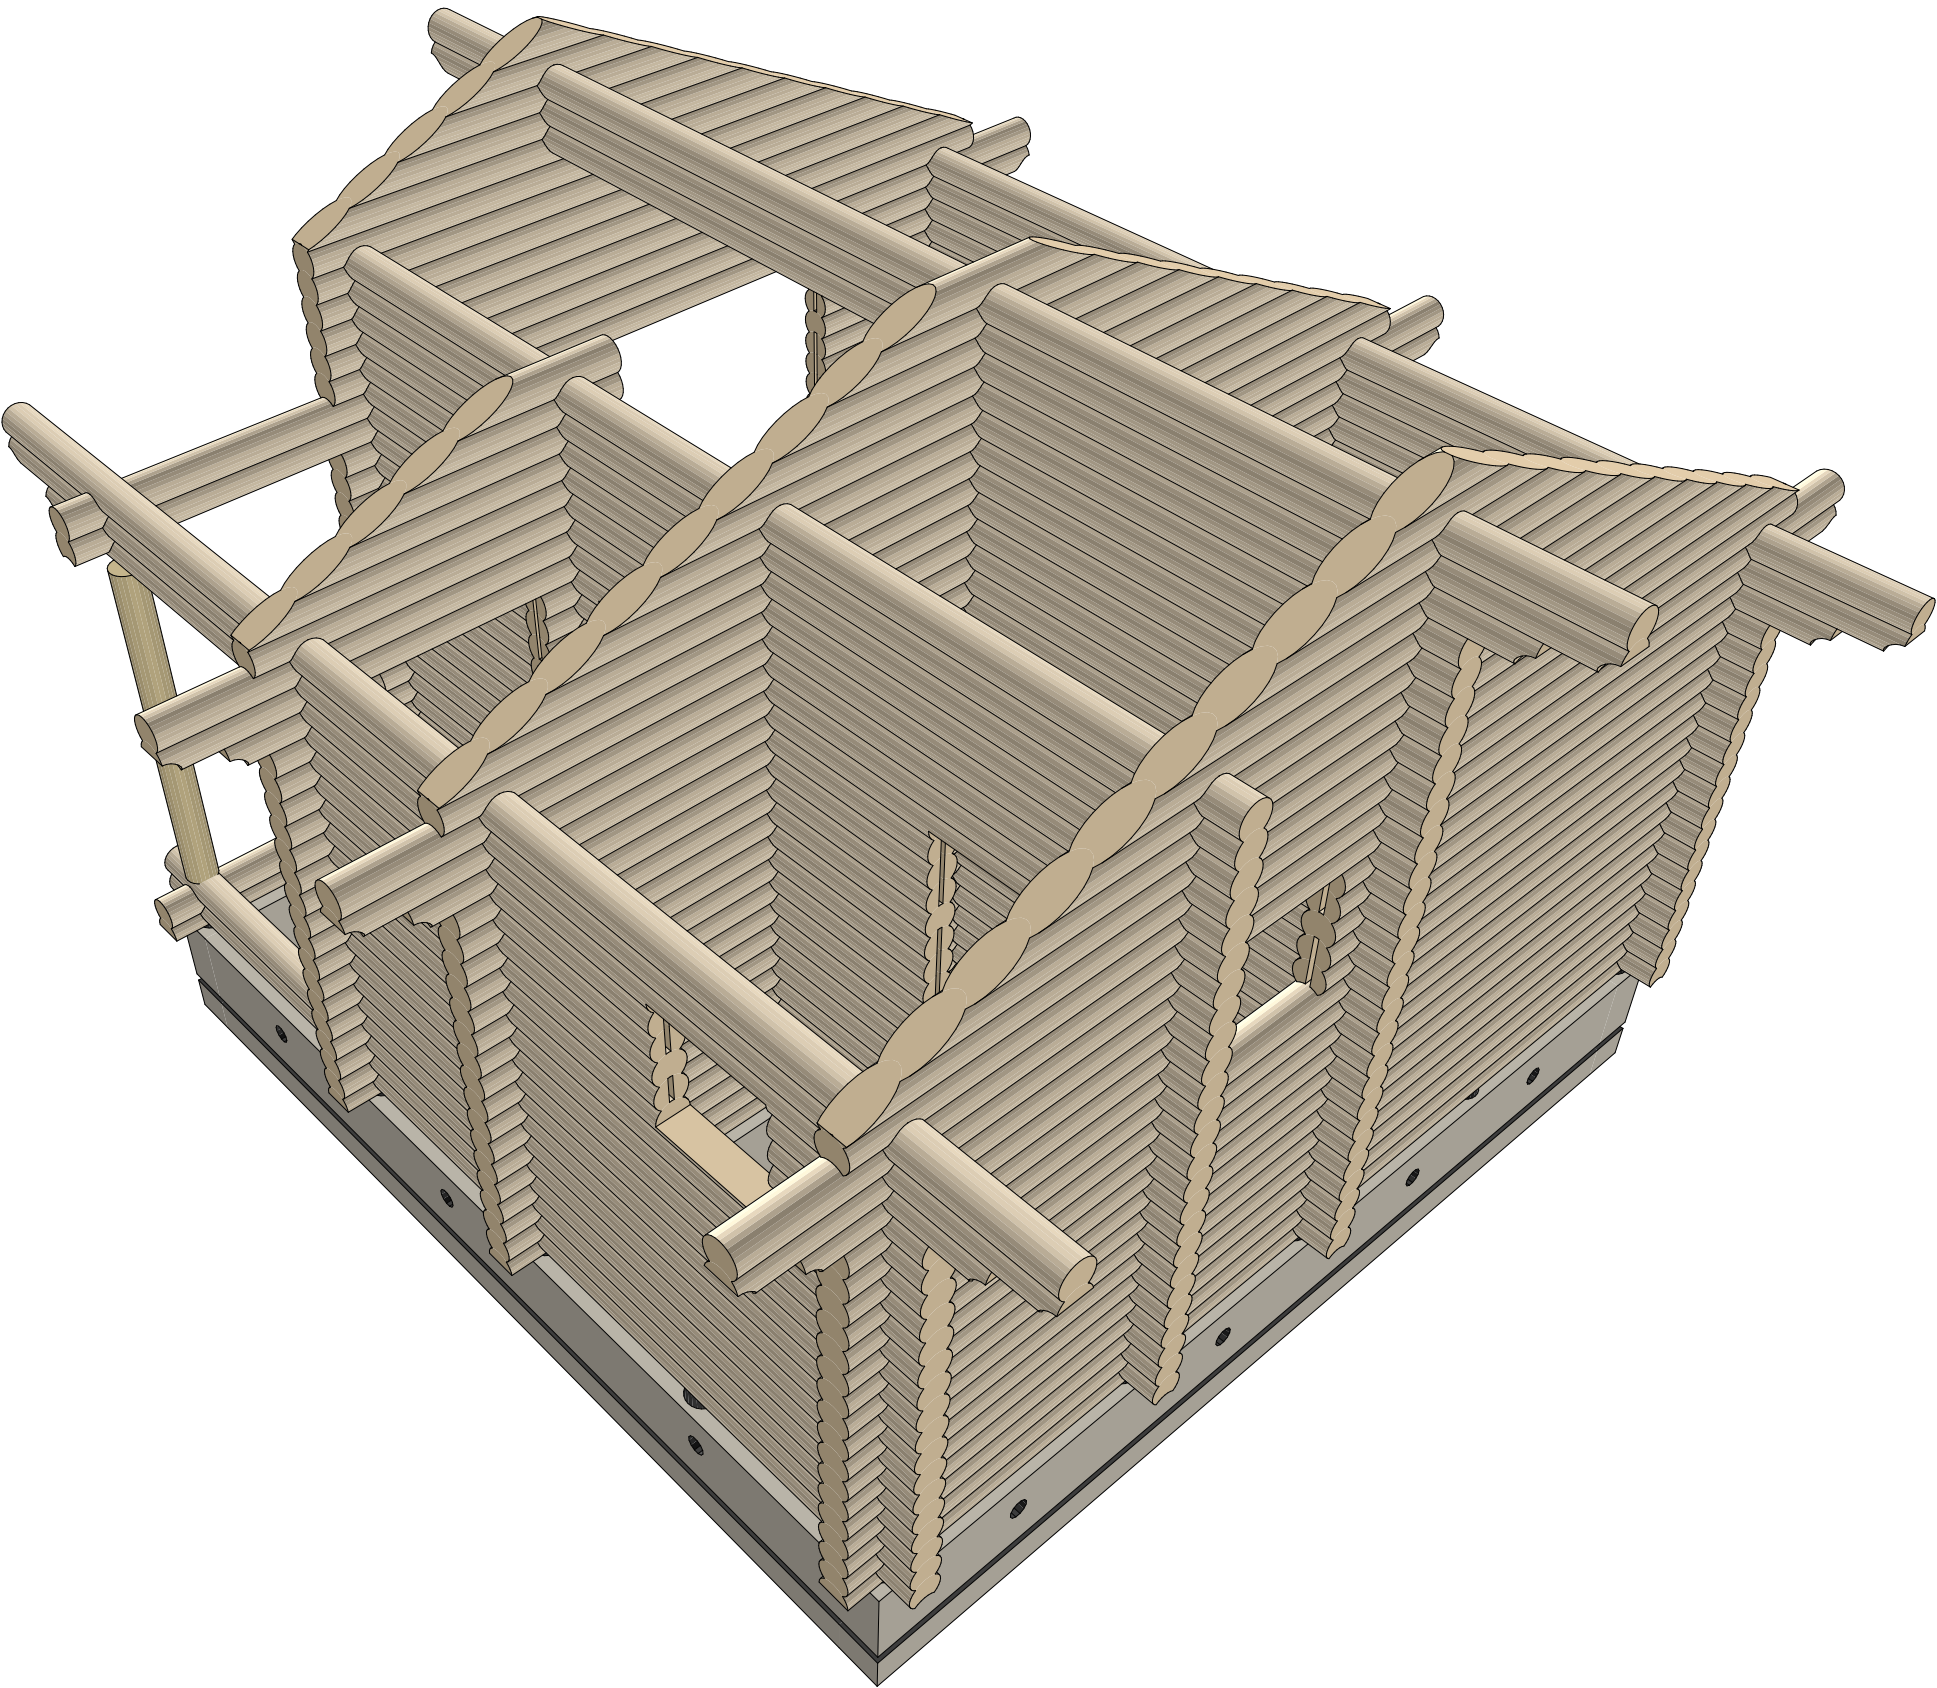

Примечания: 1. Перемычки оконных, дверных пролетов указаны на порядках строения.

Согласовано					
Взам. инв. №					
Подп. и дата					
Инв. № подл.					


					N-019-or180-2		
Изм.	Лист	№Док.	Подп.	Дата	Баня из ОЦБ с профилем паза		
Сруб 3-3D					Стадия		
					Р		
					Лист		
					33		
					Листов		
					37		
					 kontakt@projectstroy.com		
					http://projectstroy.com		

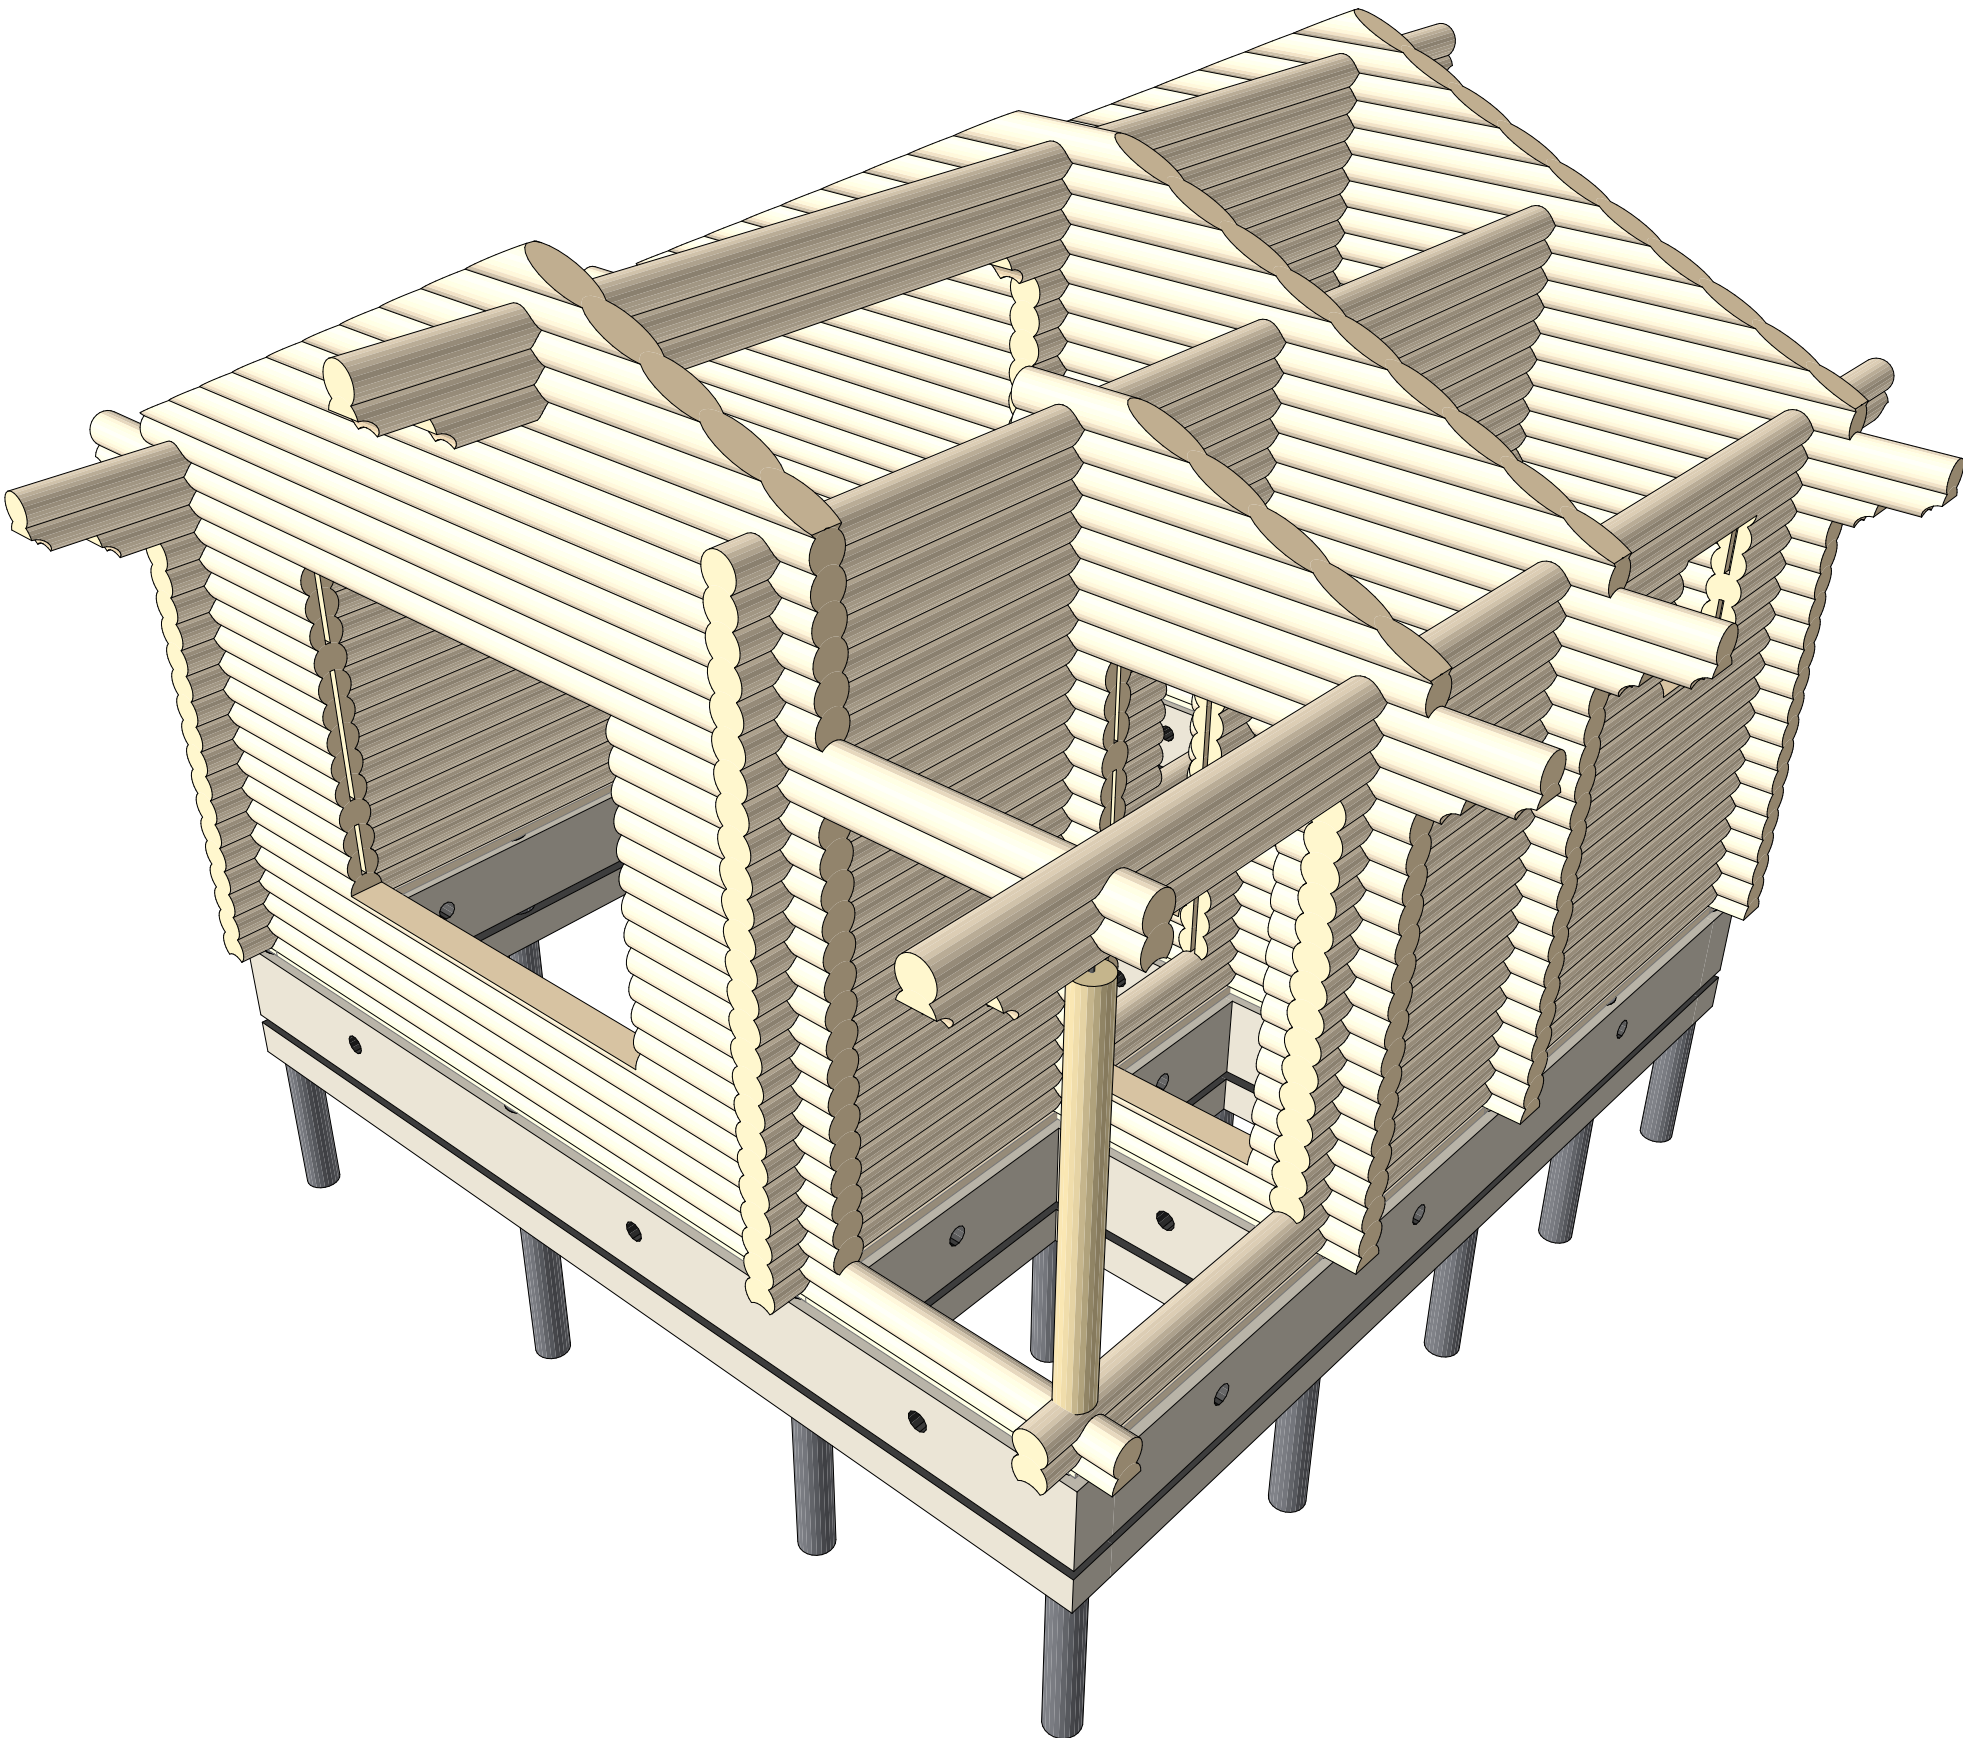


Примечания: 1. Перемычки оконных, дверных пролетов указаны на порядовках строения.

					N-019-or180-2		
Изм.	Лист	№Док.	Подп.	Дата	Баня из ОЦБ с профилем паза		
					Сруб 4-3D		
					Стадия	Лист	Листов
					Р	34	37
					 kontakt@projectstroy.com http://projectstroy.com		

Согласовано		Взам. инв. №		Подп. и дата		Инв. № подл.	

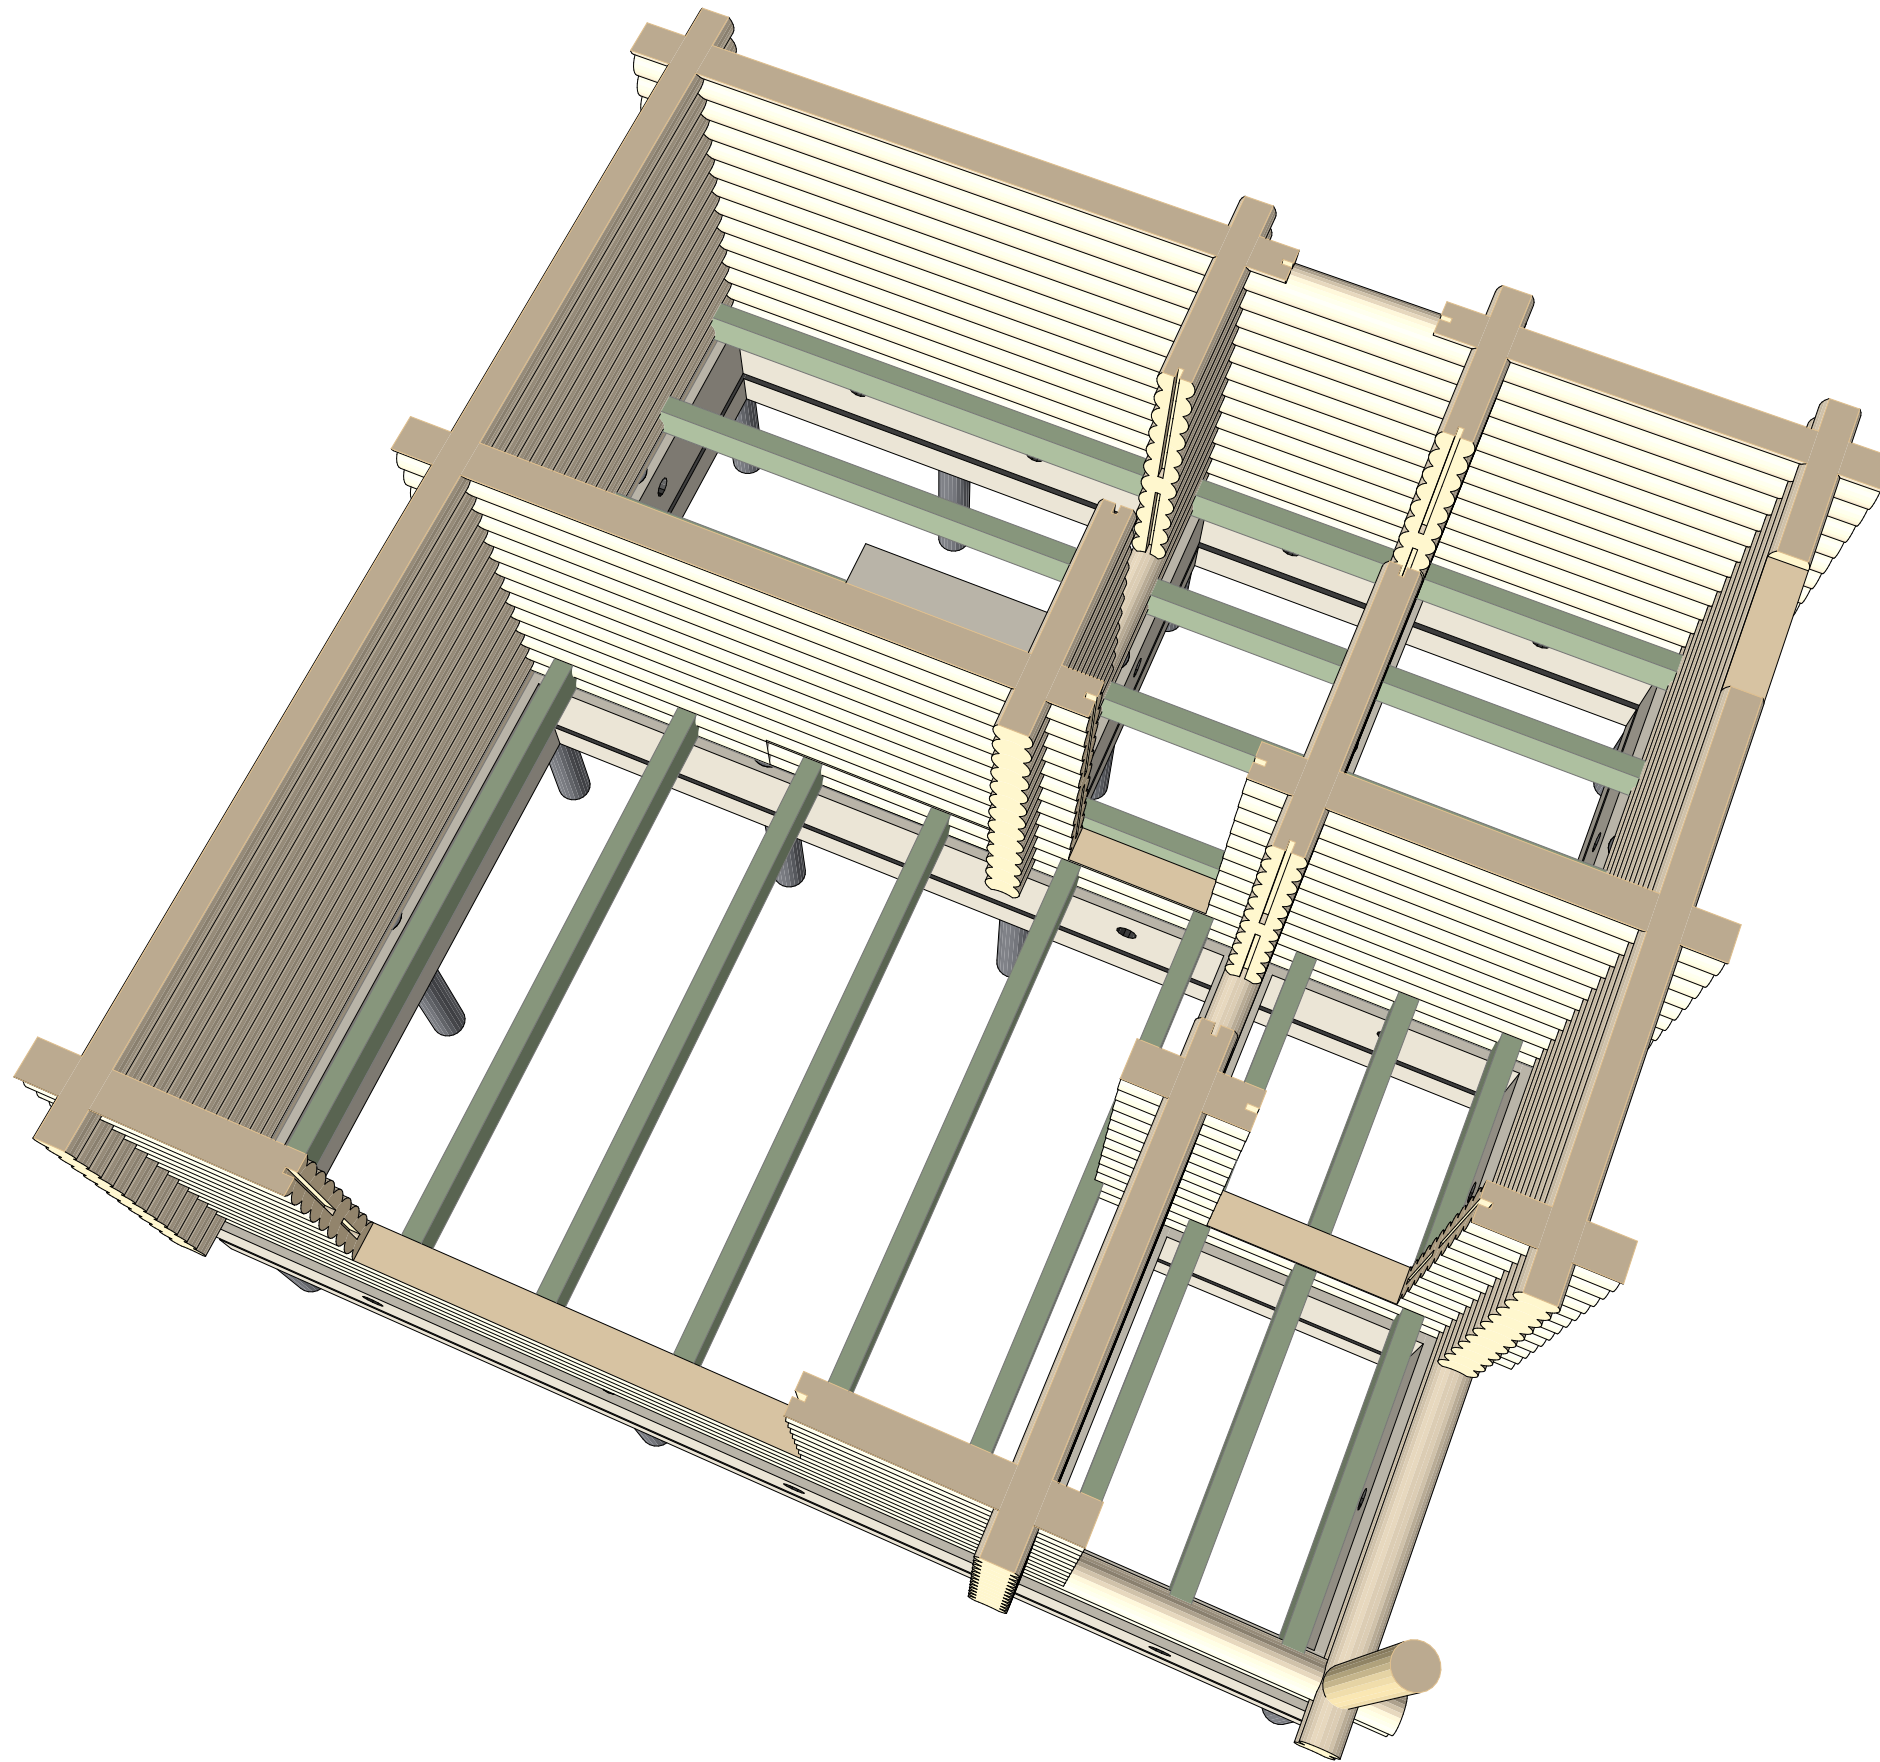

					N-019-or180-2			
Изм.	Лист	№Док.	Подп.	Дата	Баня из ОЦБ с профилем паза Конструктив р-1п	Стадия	Лист	Листов
						р	35	37
							kontakt@projectstroy.com http://projectstroy.com	






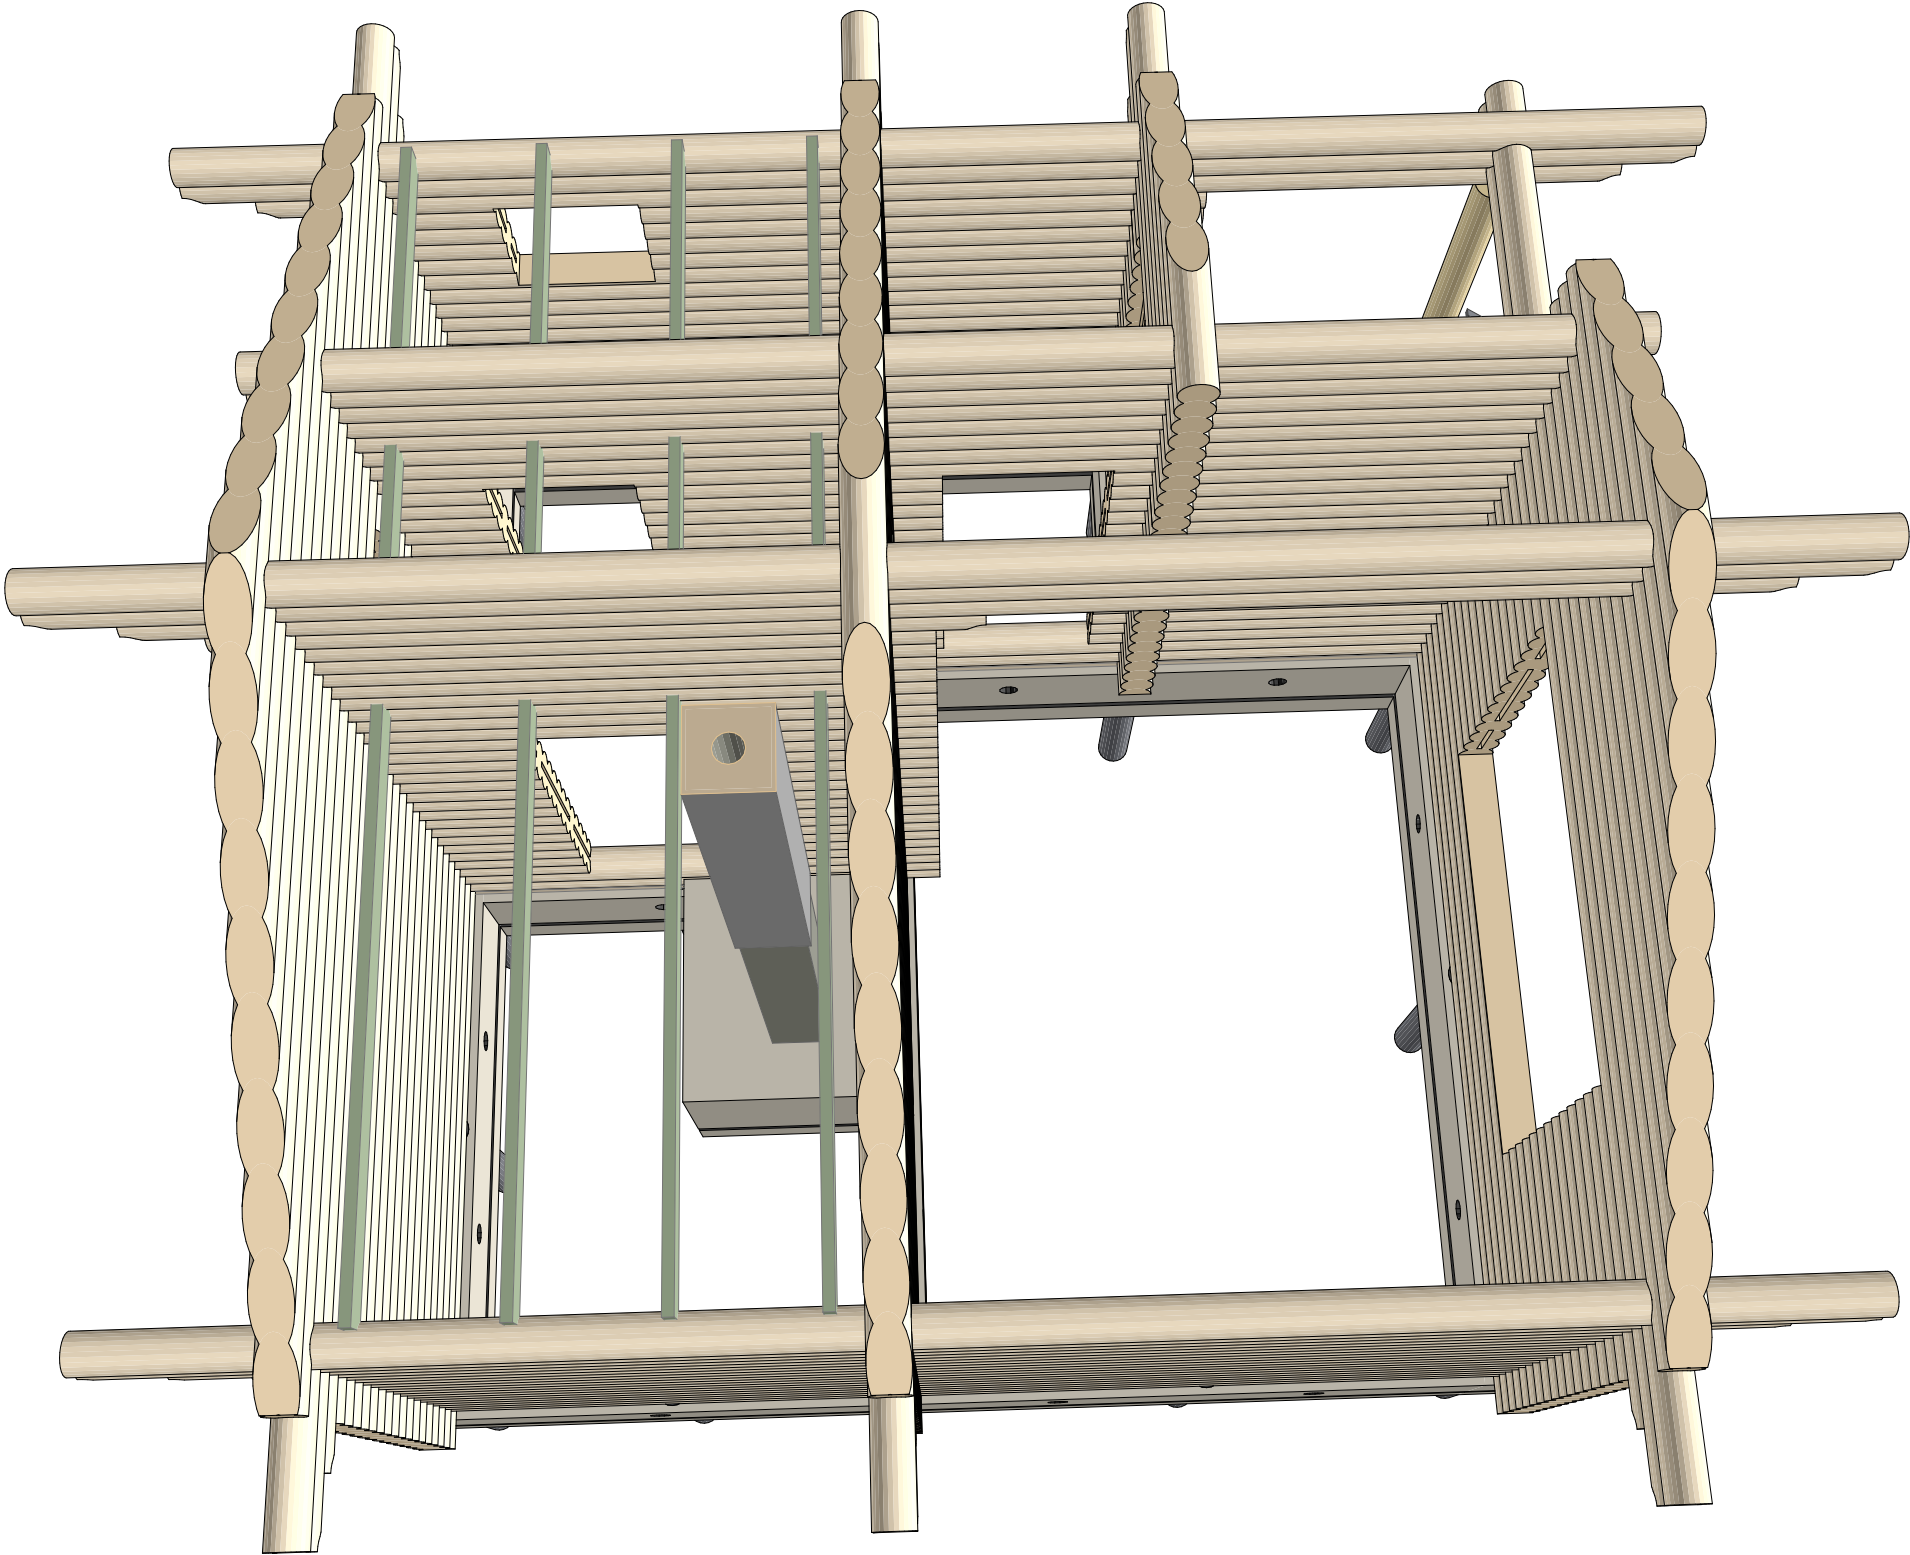


Примечания: 1. Перемычки оконных, дверных пролетов указаны на порядовках строения.

					N-019-or180-2				
Изм.	Лист	№Док.	Подп.	Дата	Баня из ОЦБ с профилем паза	Стадия	Лист	Листов	
						Р	36	37	
						Конструктив р-2п		kontakt@projectstroy.com	
								http://projectstroy.com	

Инв. № подл.	Подп. и дата		Взам. инв. №		Согласовано	

Конструктив 1-3D

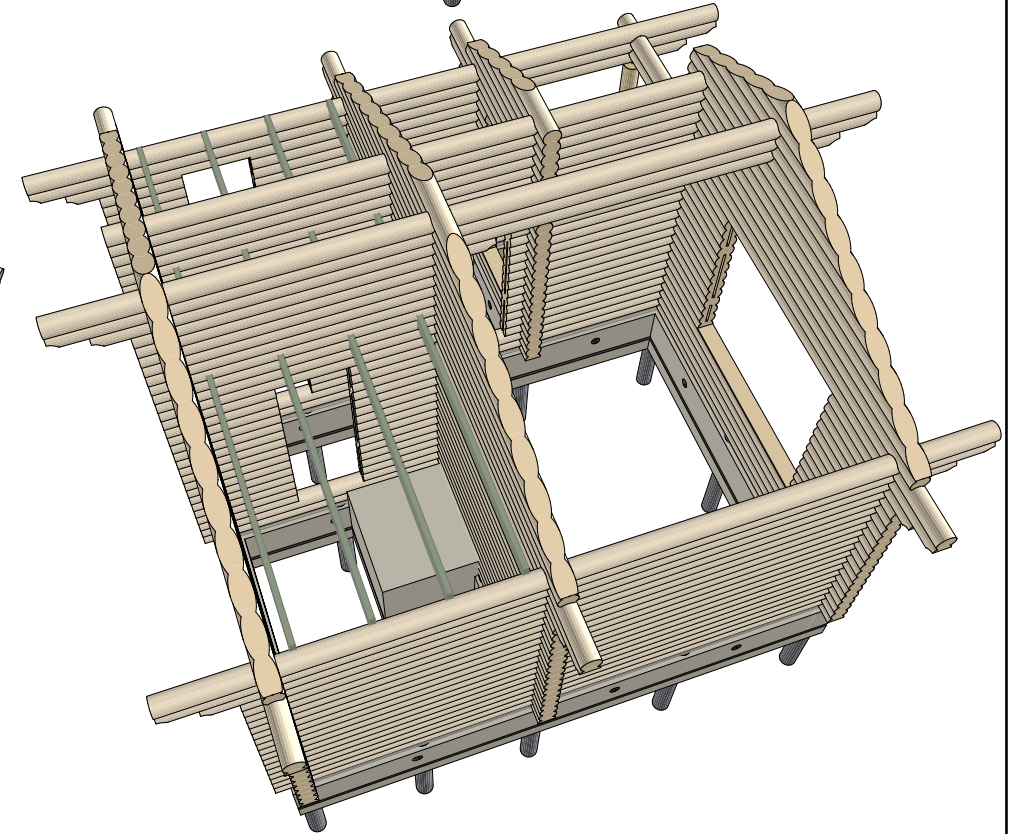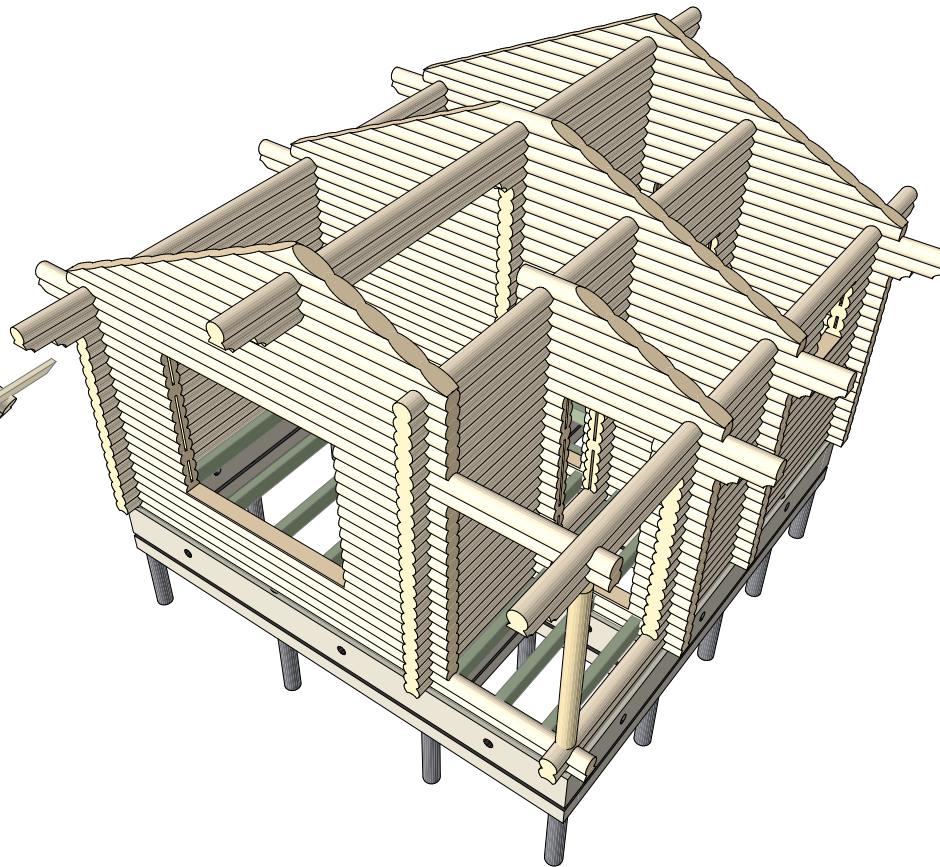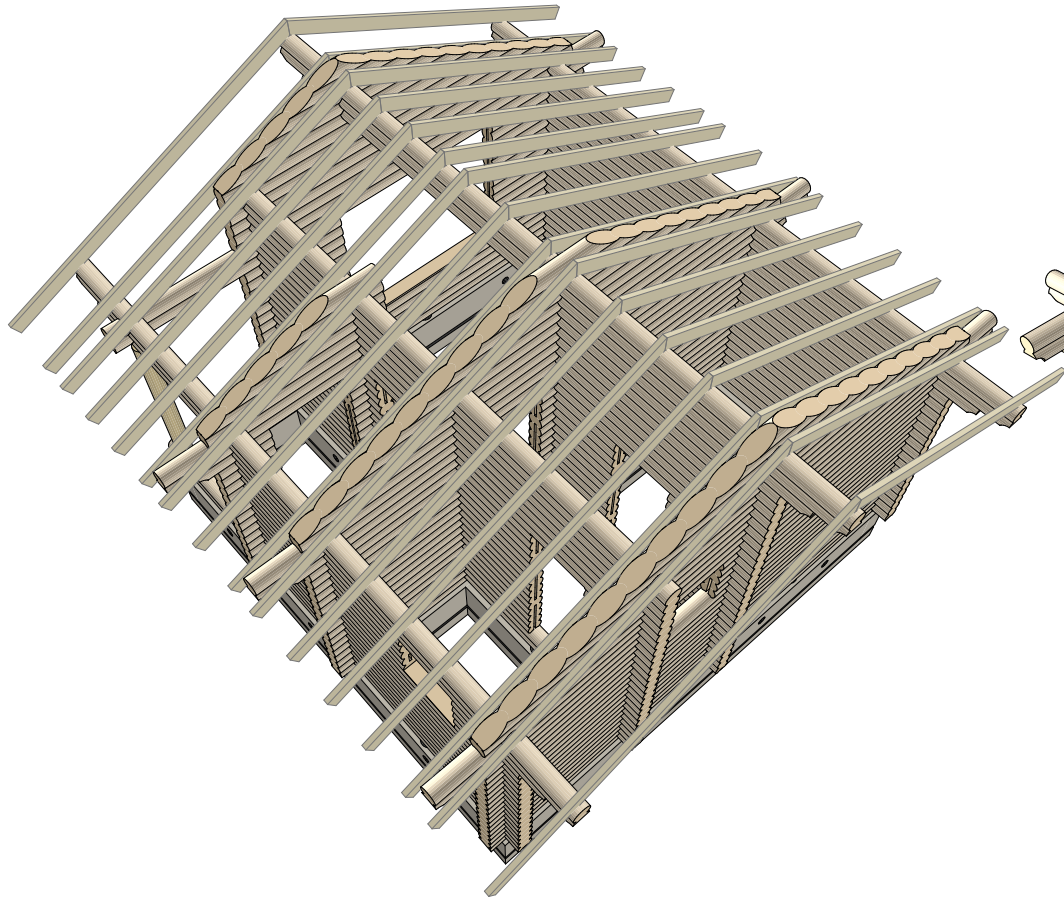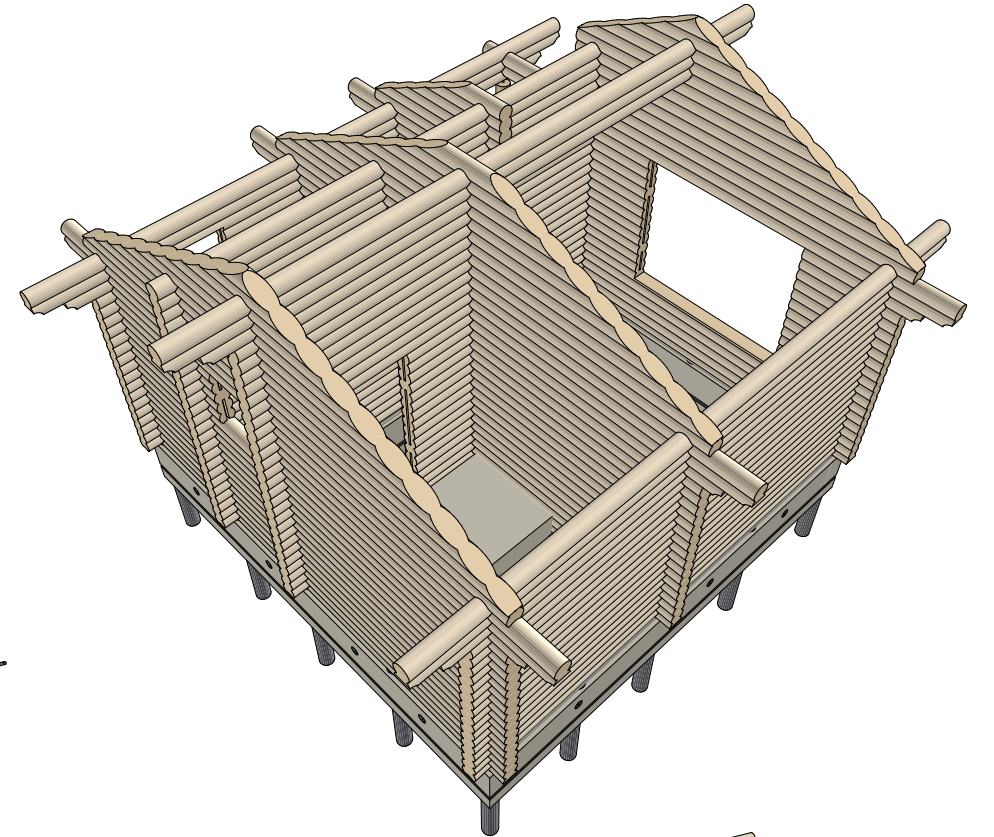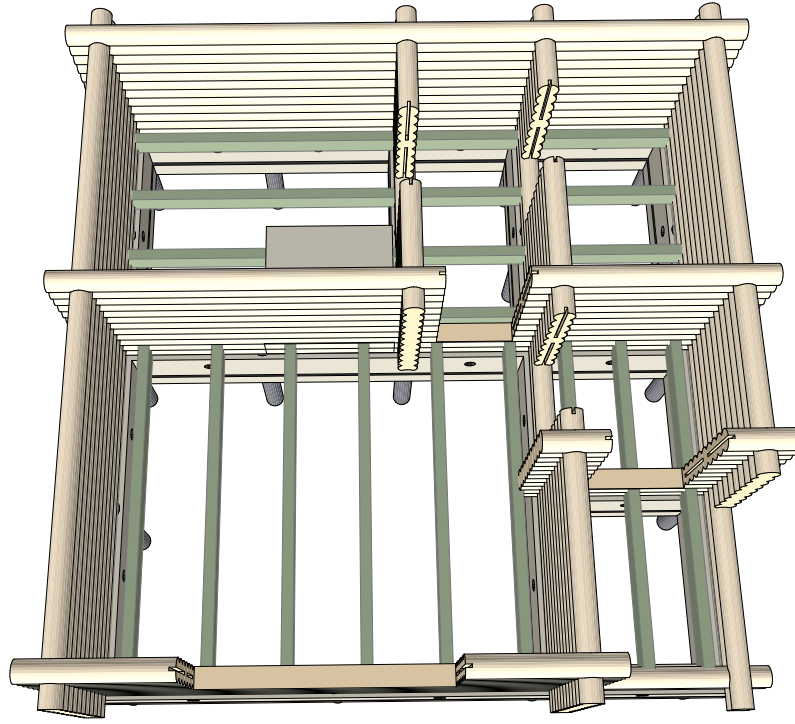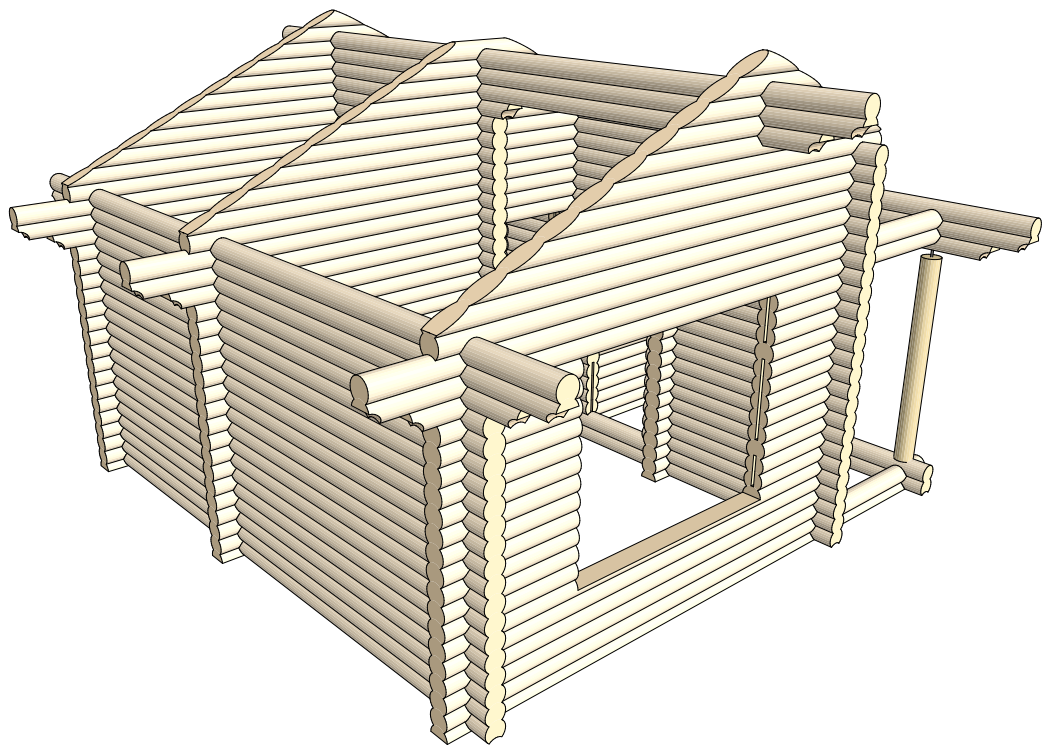

					N-019-or180-2				
Изм.	Лист	№Док.	Подп.	Дата	Баня из ОЦБ с профилем паза	Стадия	Лист	Листов	
						Р	37	37	
						Конструктив 1-3Д		kontakt@projectstroy.com	http://projectstroy.com