


Инв. № подл.		Подп. и дата	Взам. инв. №		Согласовано	

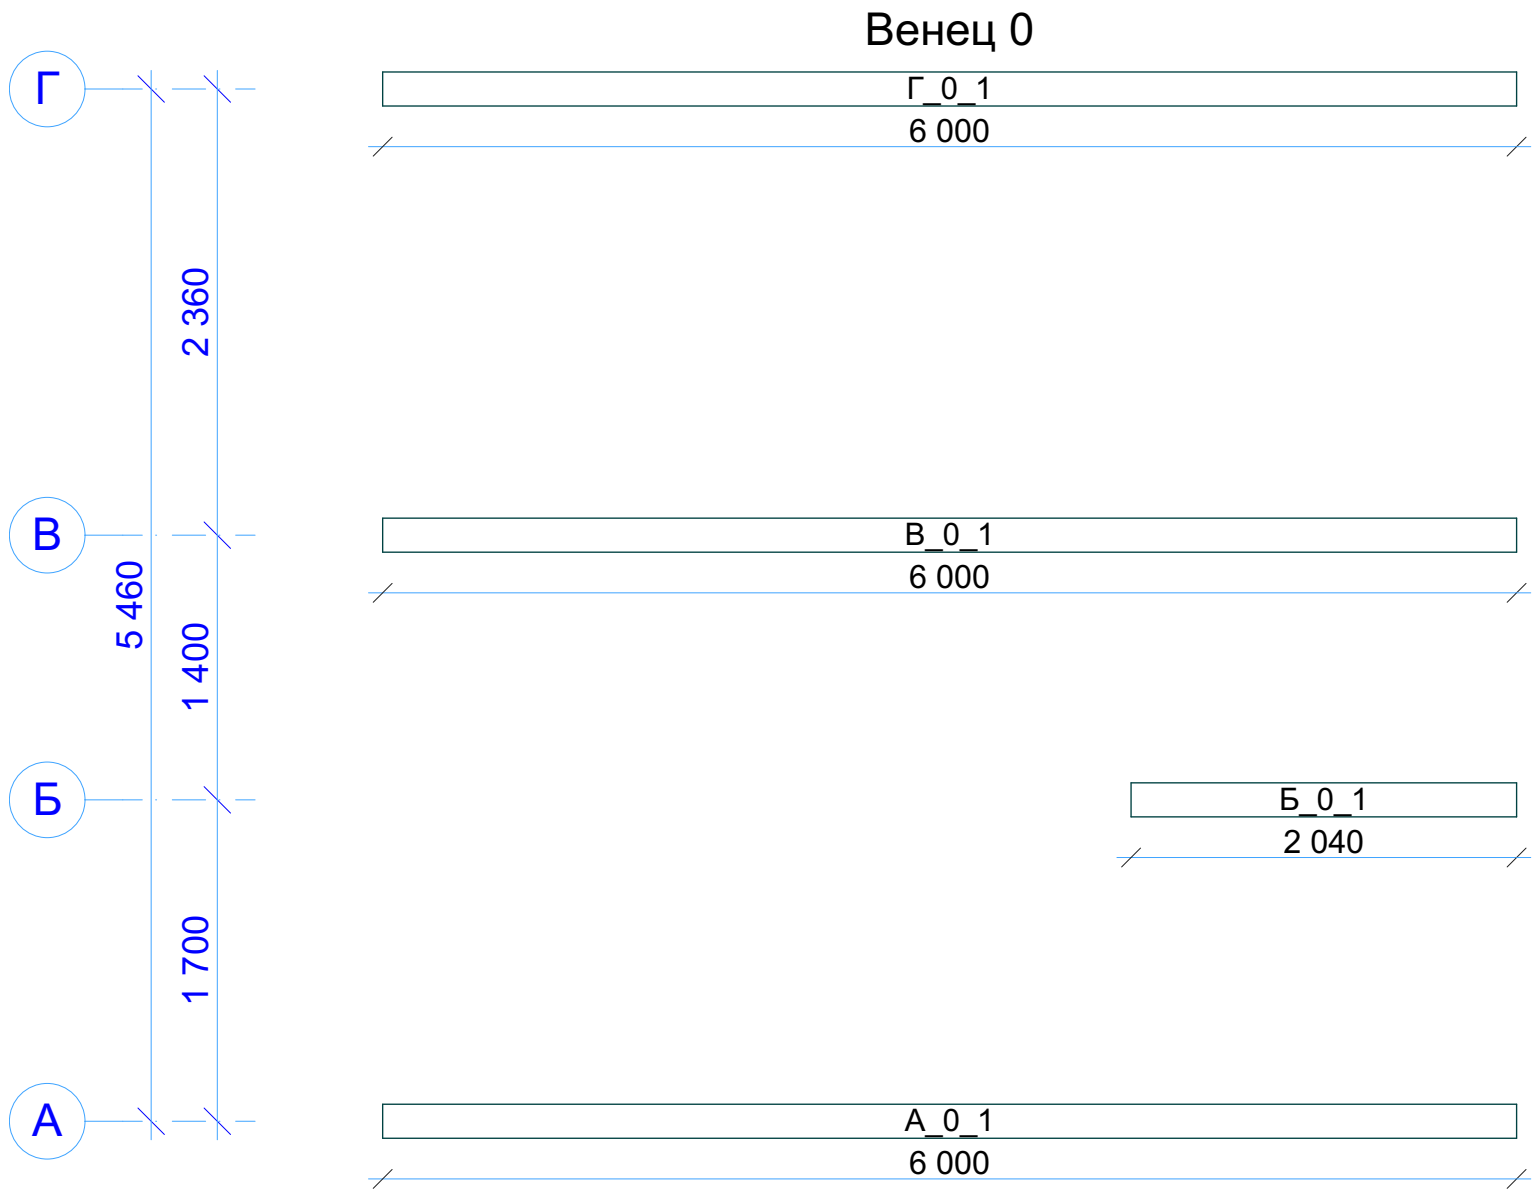

N-019-or180-2 СВ00 Венец 0		
Стадия	Лист	Листов
Р	54	
 kontakt@projectstroy.com http://projectstroy.com		

