
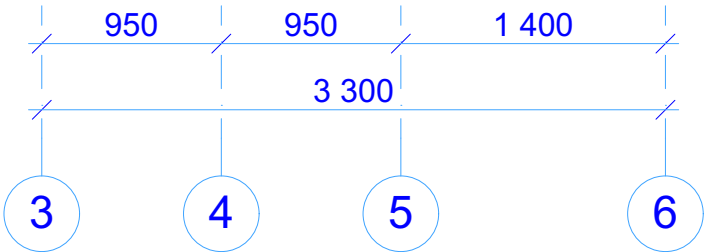



projectstroy.com			
Взам. инв. №			
Подп. и дата			
Инв. № подл.			

Порядовка по оси А

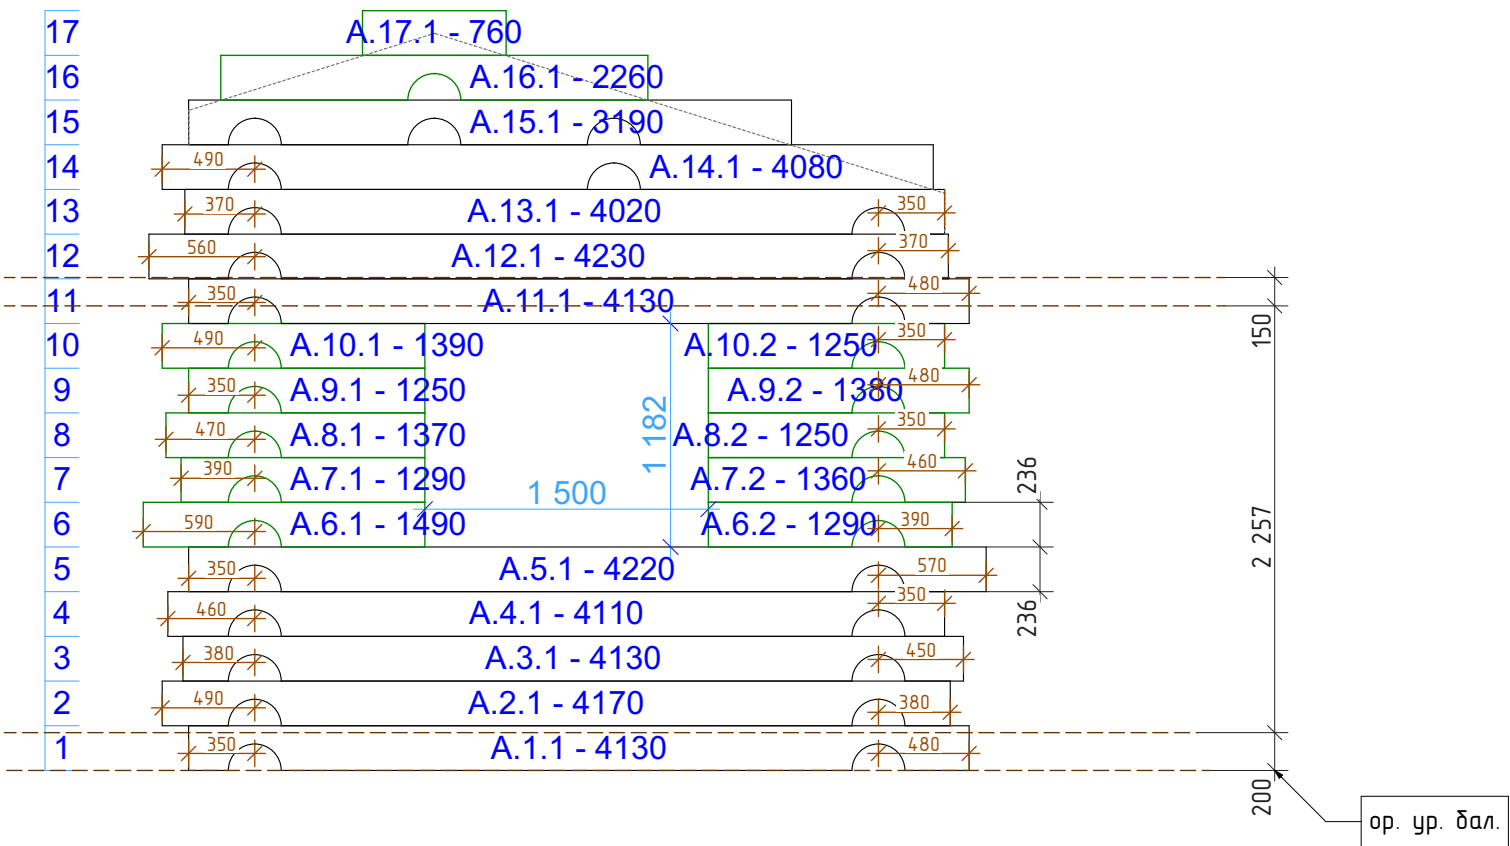

						R-17-r(s)280-7700x7700-1			
						Заказчик: _____			
Изм.	Кол.уч.	Лист	№Док.	Подп.	Дата	Баня из бревна 280 мм	Стадия	Лист	Листов
							Р	23	46
						Порядовка по оси А	 kontakt@projectstroy.com http://projectstroy.com		


Порядовка по оси Б

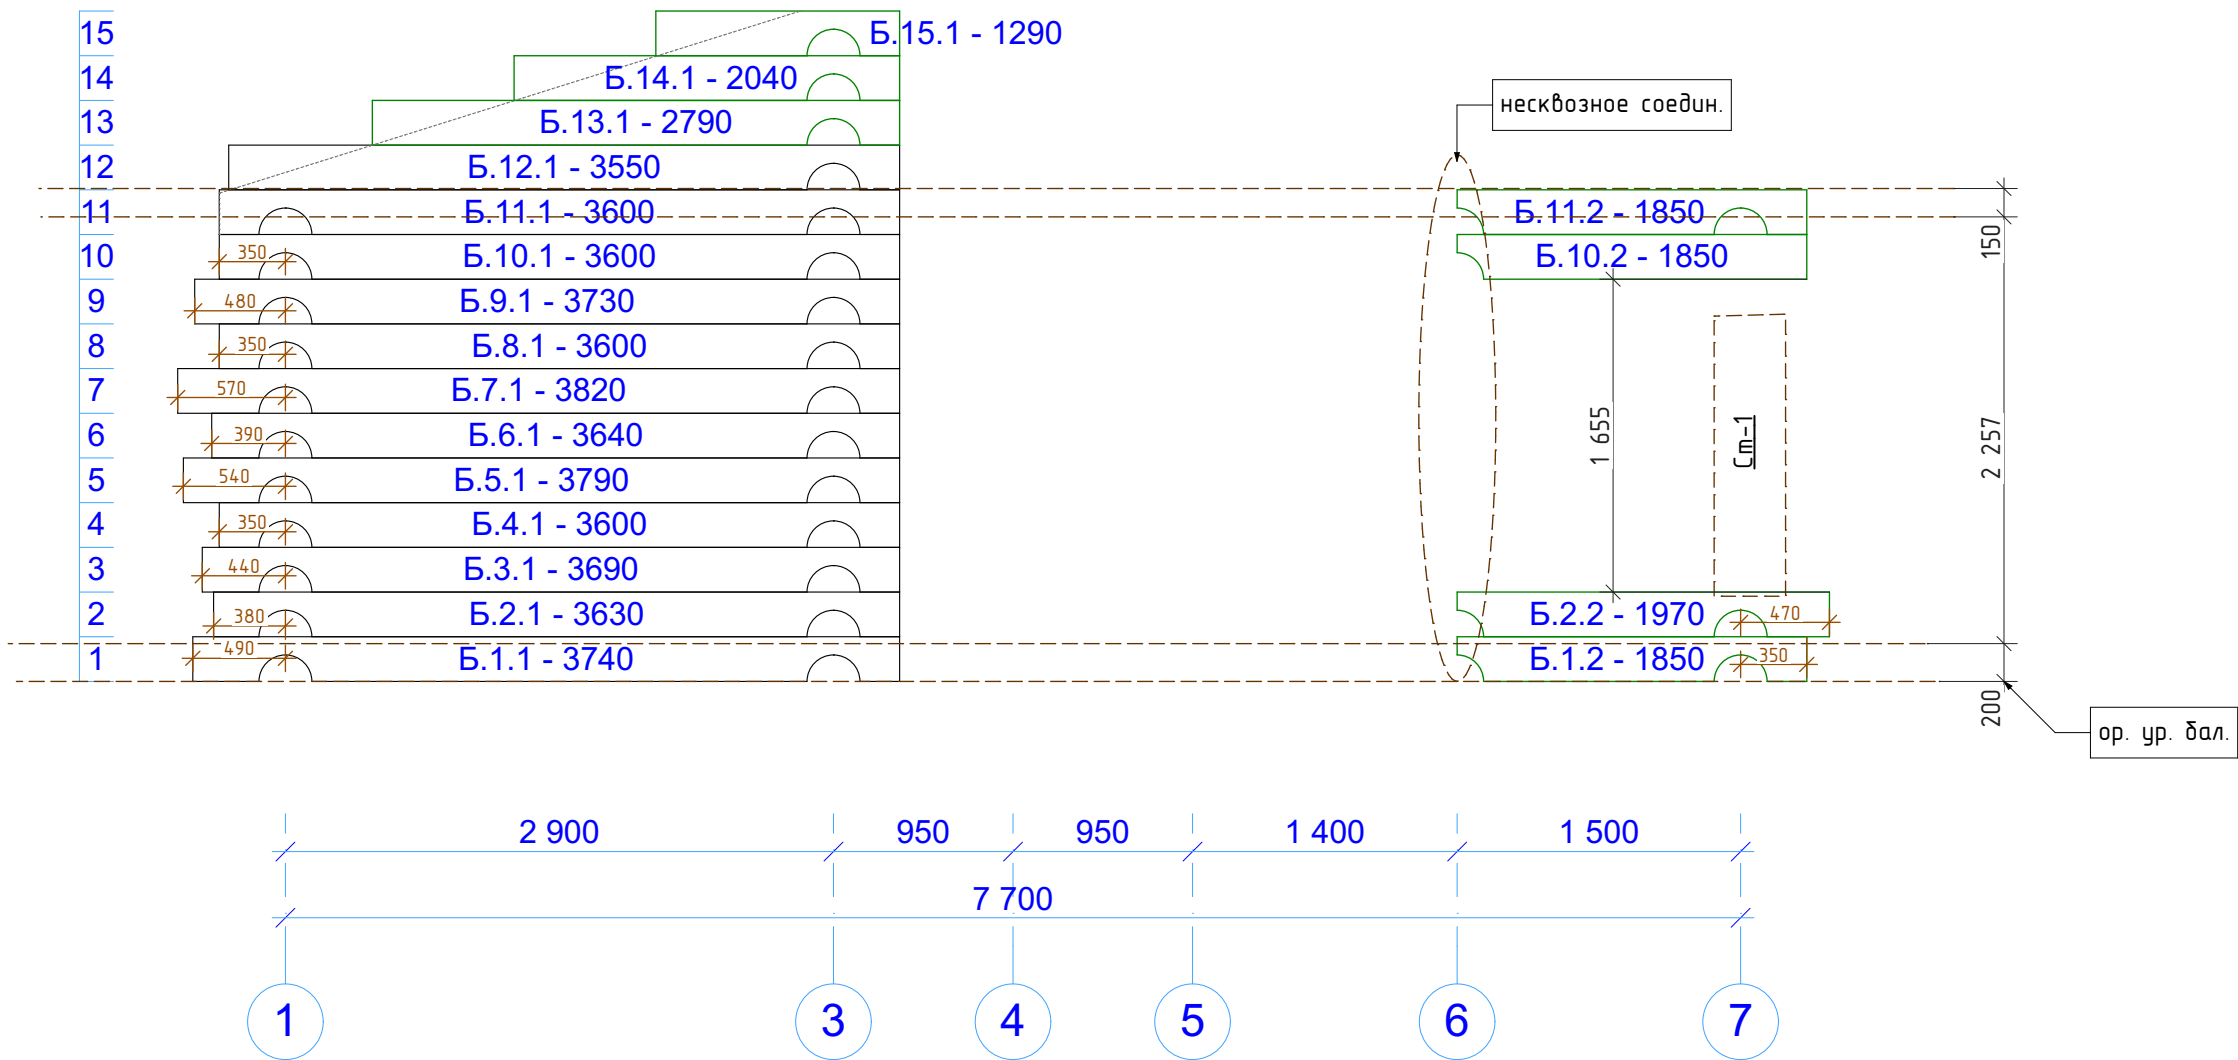

						R-17-r(s)280-7700x7700-1			
						Заказчик: _____			
Изм.	Колуч.	Лист	№Док.	Подп.	Дата	Баня из бревна 280 мм	Стадия	Лист	Листов
							Р	24	46
						Порядовка по оси Б	 kontakt@projectstroy.com http://projectstroy.com		



projectstroy.com		Взам. инв. №		Подп. и дата		Инв. № подл.	

Порядовка по оси В

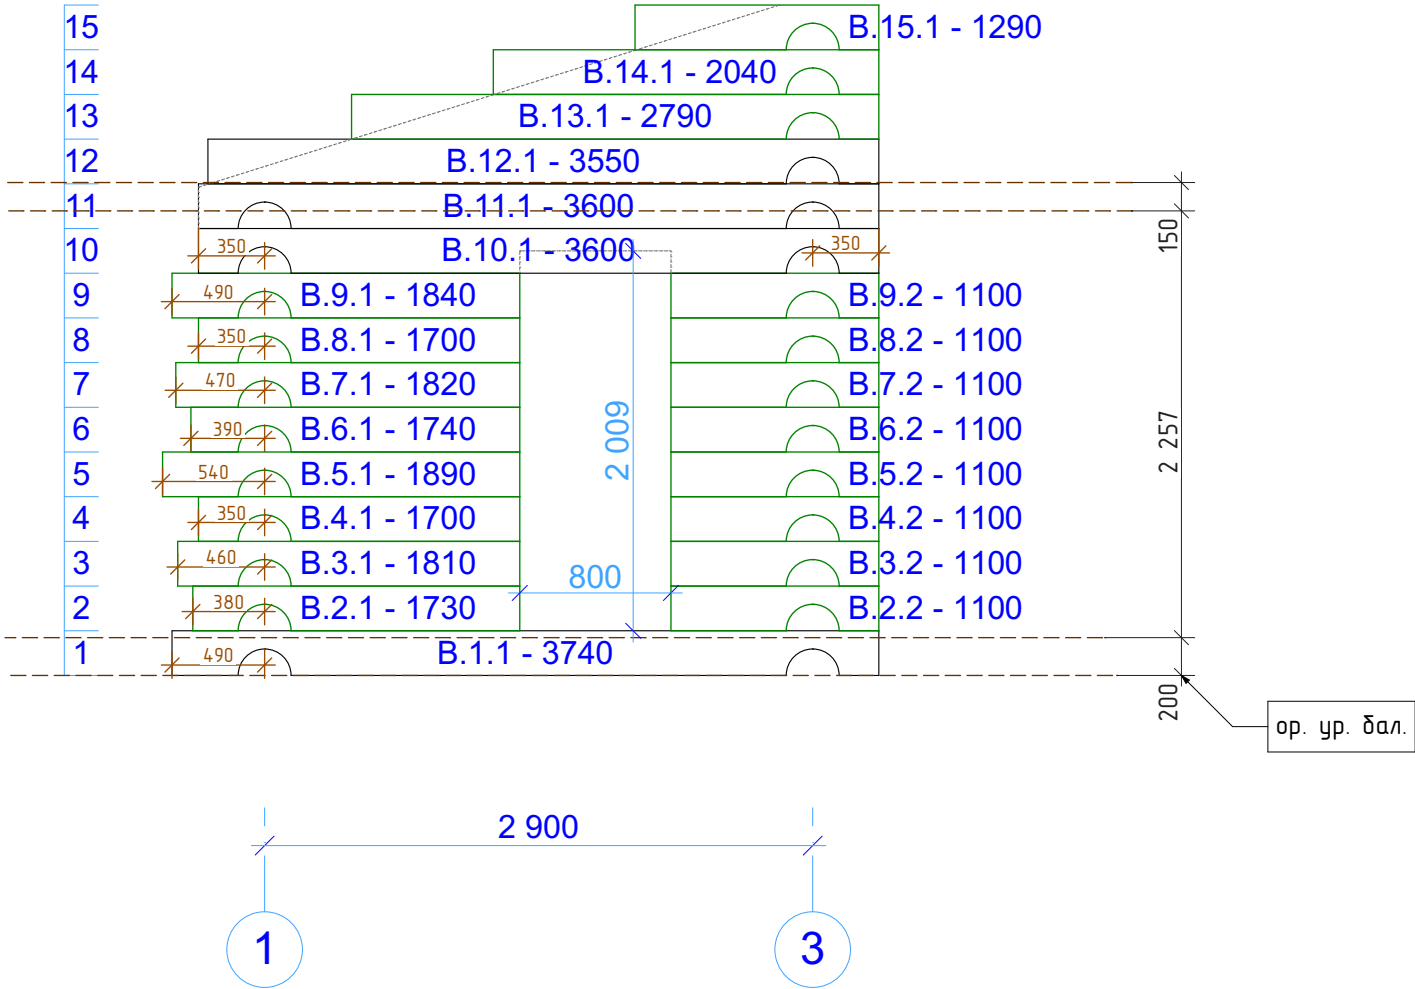

						R-17-r(s)280-7700x7700-1			
						Заказчик: _____			
Изм.	Колуч.	Лист	№Док.	Подп.	Дата	Баня из бревна 280 мм	Стадия	Лист	Листов
							Р	25	46
						Порядовка по оси В		 kontakt@projectstroy.com http://projectstroy.com	

Порядовка по оси Г

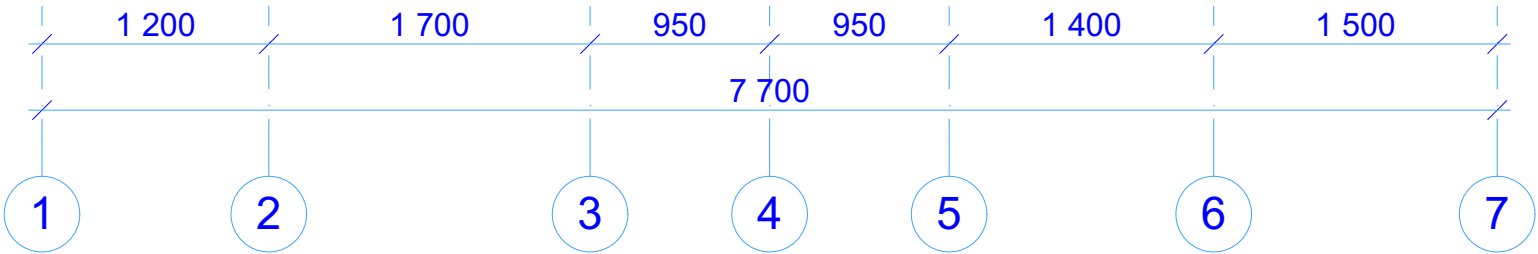
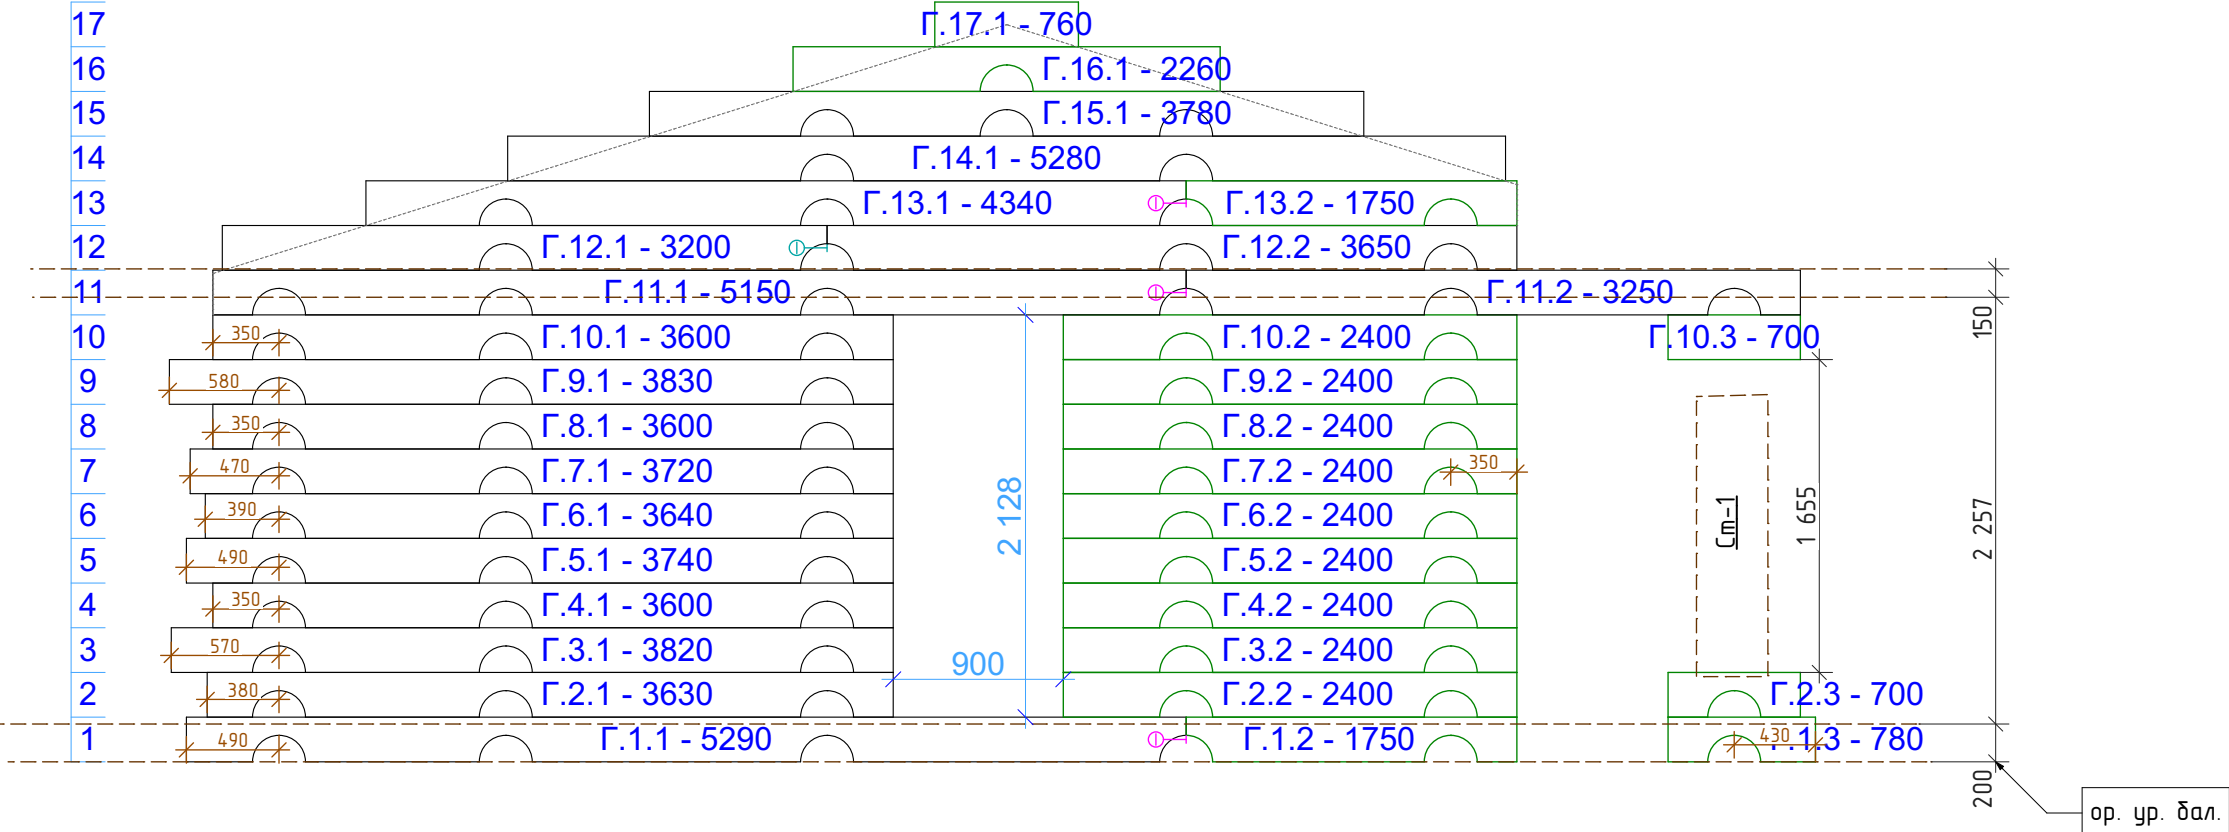


						R-17-r(s)280-7700x7700-1			
						Заказчик: _____			
Изм.	Колуч.	Лист	№Док.	Подп.	Дата	Баня из бревна 280 мм	Стадия	Лист	Листов
							Р	26	46
						Порядовка по оси Г		 kontakt@projectstroy.com http://projectstroy.com	

projectstroy.com			
Взам. инв. №			
Подп. и дата			
Инв. № подл.			

projectstroy.com		Взам. инв. №		Подп. и дата		Инв. № подл.	


Порядовка по оси Д

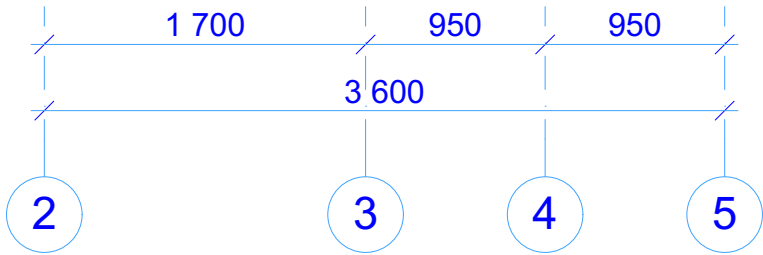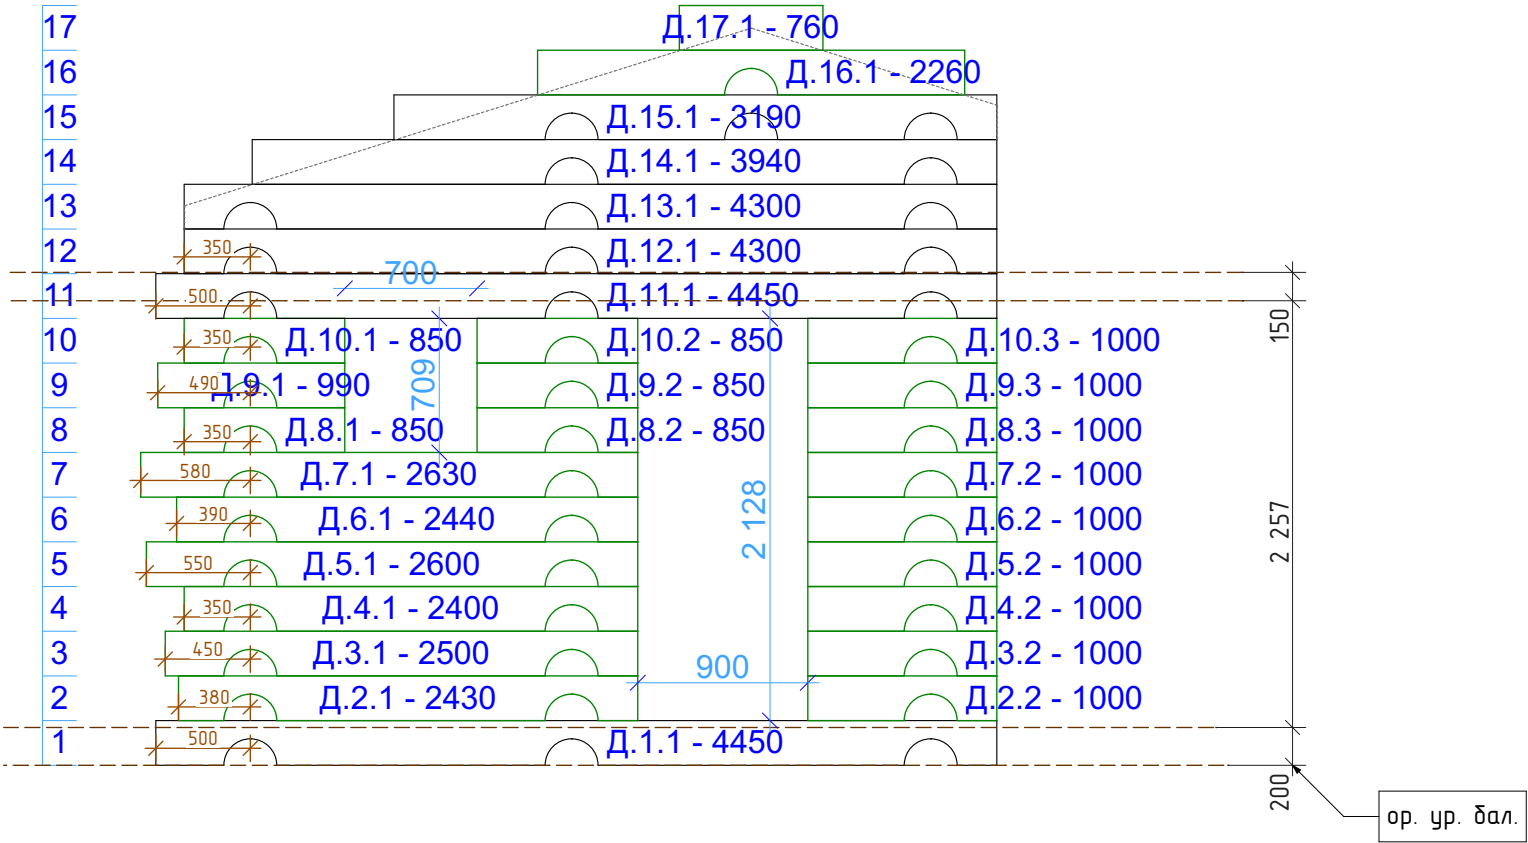

						R-17-r(s)280-7700x7700-1			
						Заказчик: _____			
Изм.	Колуч.	Лист	№Док.	Подп.	Дата	Баня из бревна 280 мм	Стадия	Лист	Листов
							Р	27	46
						Порядовка по оси Д		 kontakt@projectstroy.com http://projectstroy.com	

projectstroy.com		Взам. инв. №		Инв. № подл.
Подп. и дата				



Порядовка по оси Е

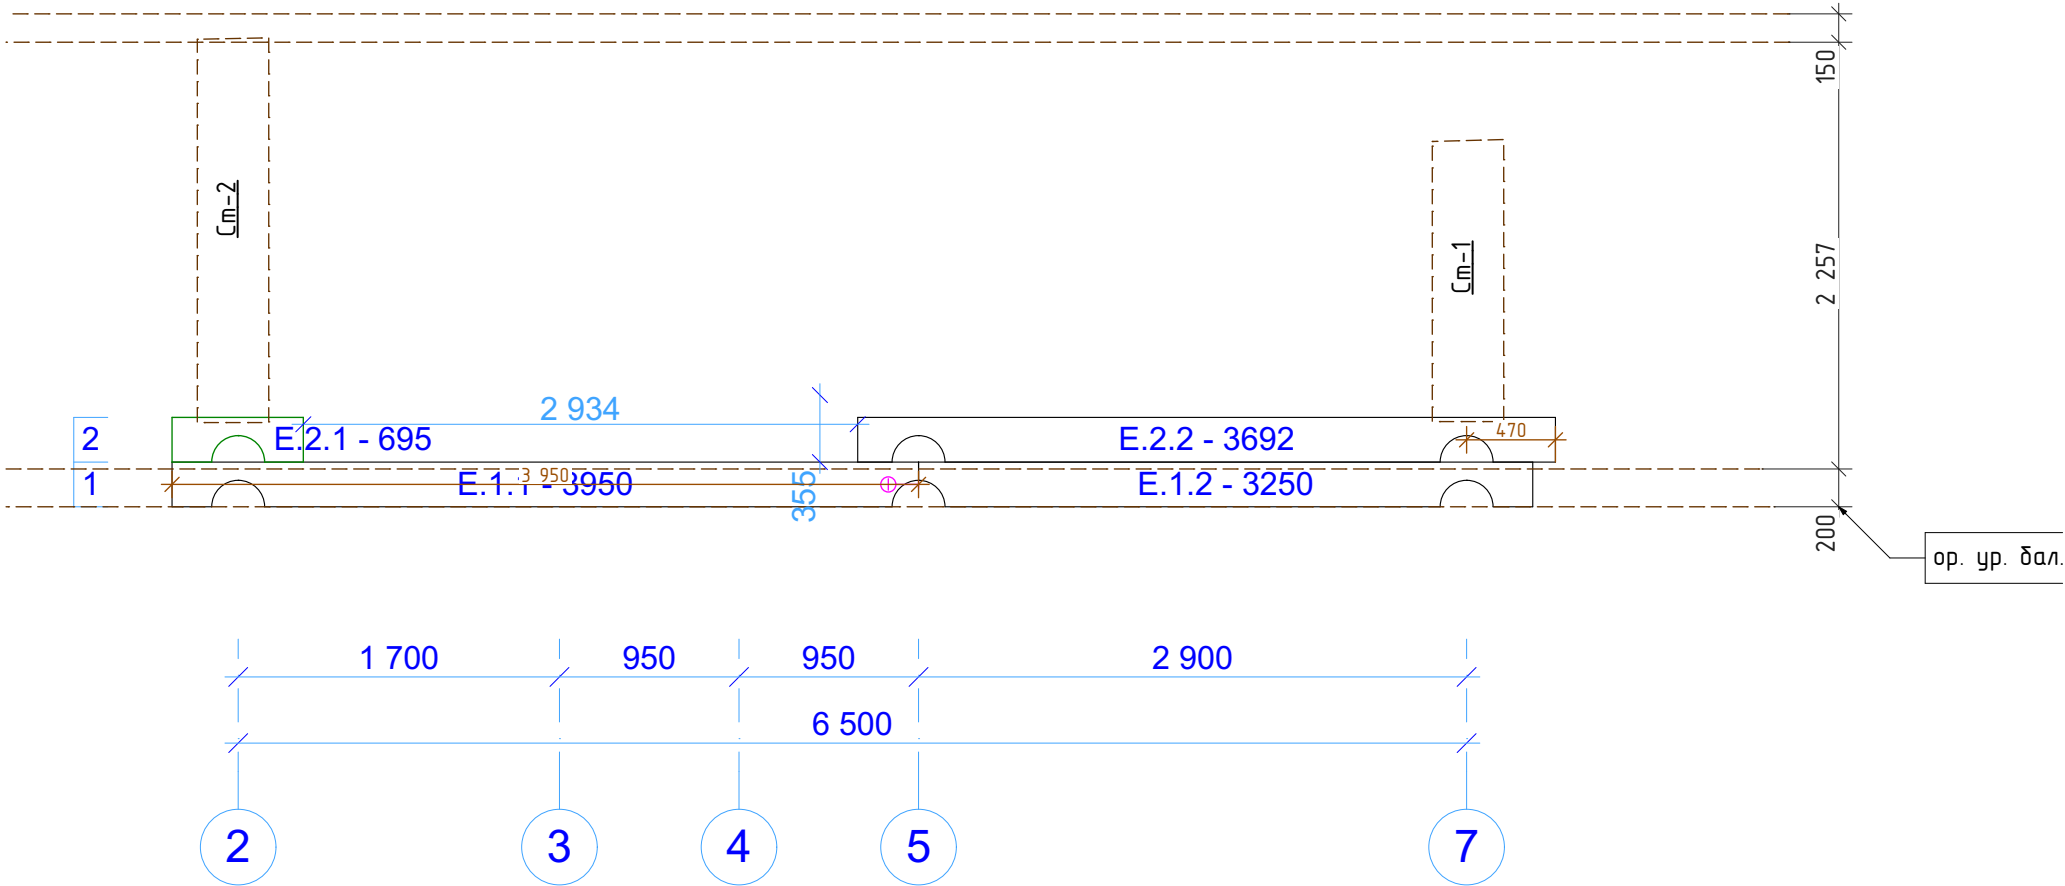

						R-17-r(s)280-7700x7700-1			
						Заказчик: _____			
Изм.	Колуч.	Лист	№Док.	Подп.	Дата	Баня из бревна 280 мм	Стадия	Лист	Листов
							Р	28	46
						Порядовка по оси Е	 kontakt@projectstroy.com http://projectstroy.com		



projectstroy.com		Взам. инв. №		Подп. и дата		Инв. № подл.	

Порядовка по оси 1

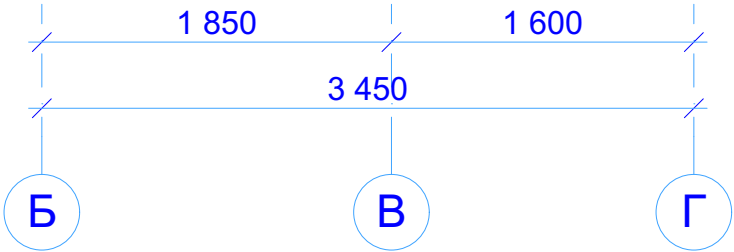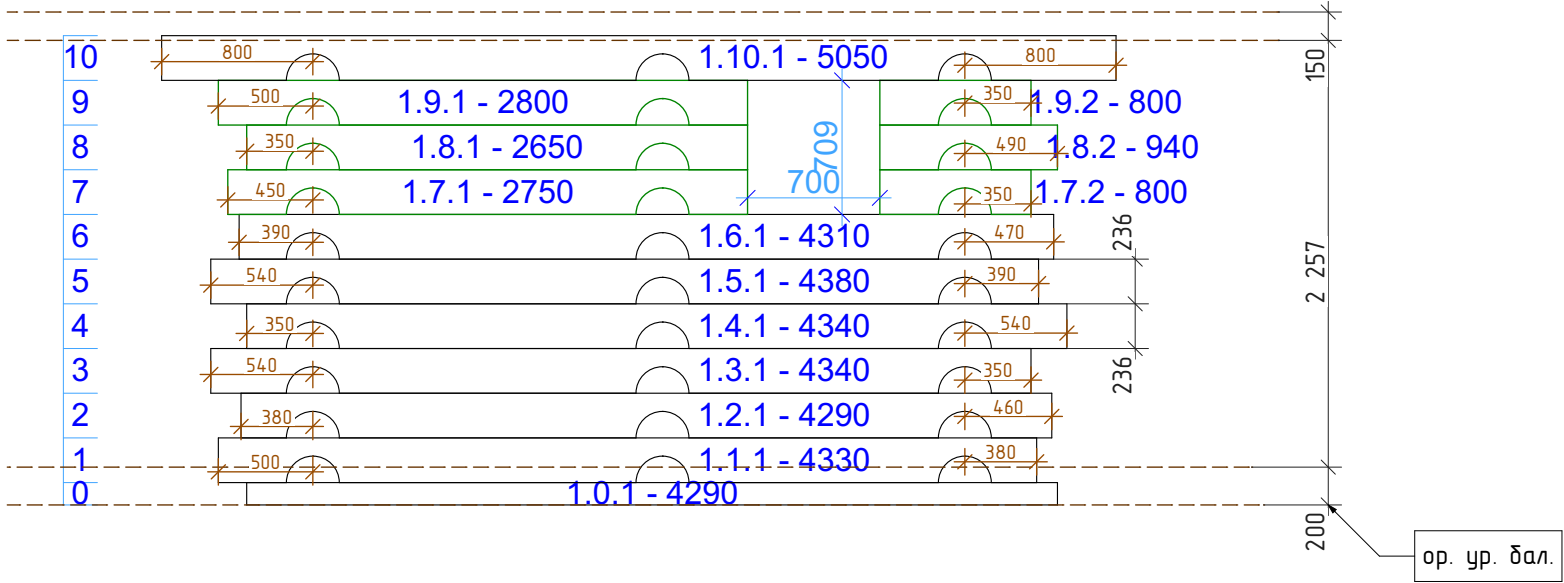


						R-17-r(s)280-7700x7700-1			
						Заказчик: _____			
Изм.	Колуч.	Лист	№Док.	Подп.	Дата	Баня из бревна 280 мм	Стадия	Лист	Листов
							Р	29	46
						Порядовка по оси 1		 kontakt@projectstroy.com http://projectstroy.com	

Порядовка по оси 2

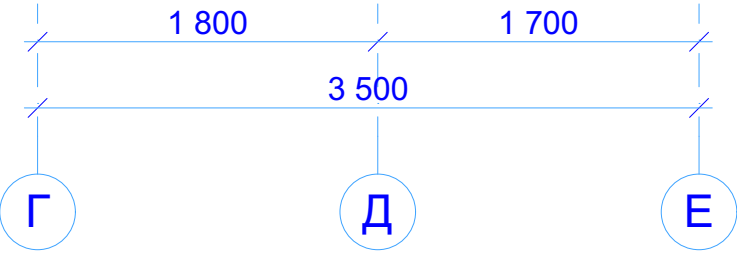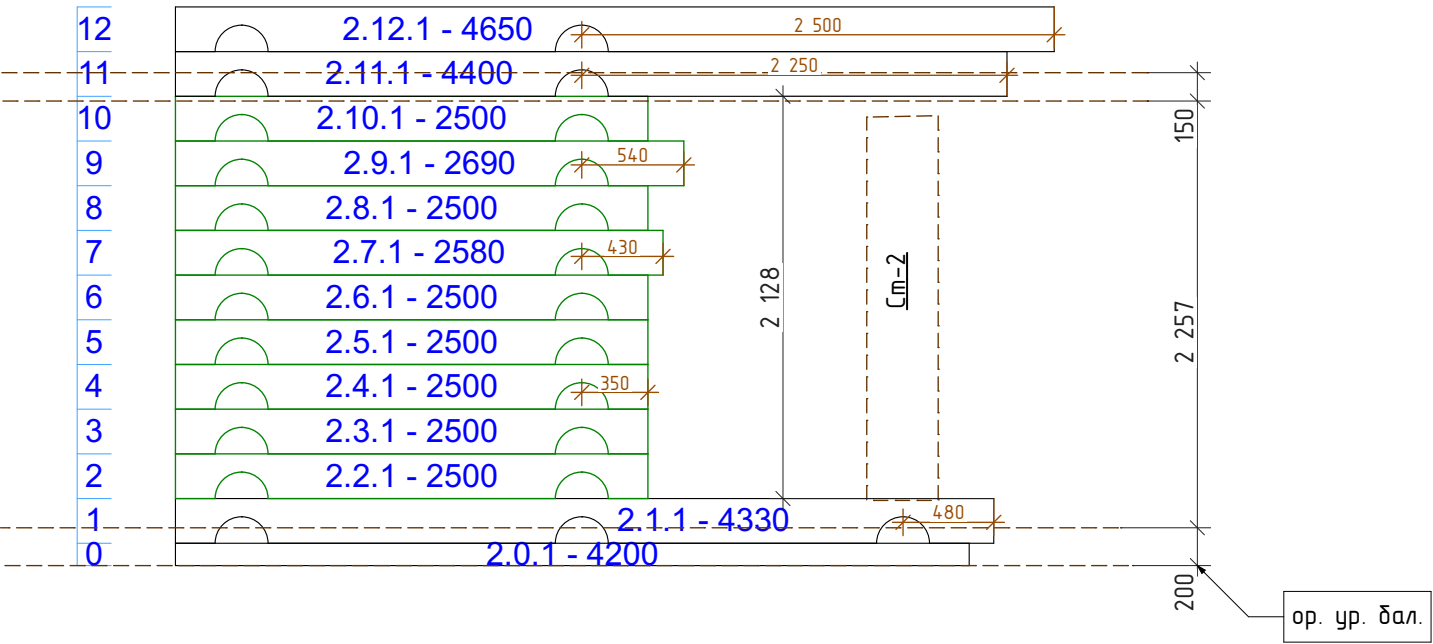


						R-17-r(s)280-7700x7700-1			
						Заказчик: _____			
Изм.	Колуч.	Лист	№Док.	Подп.	Дата	Баня из бревна 280 мм	Стадия	Лист	Листов
							Р	30	46
						Порядовка по оси 2	 kontakt@projectstroy.com http://projectstroy.com		

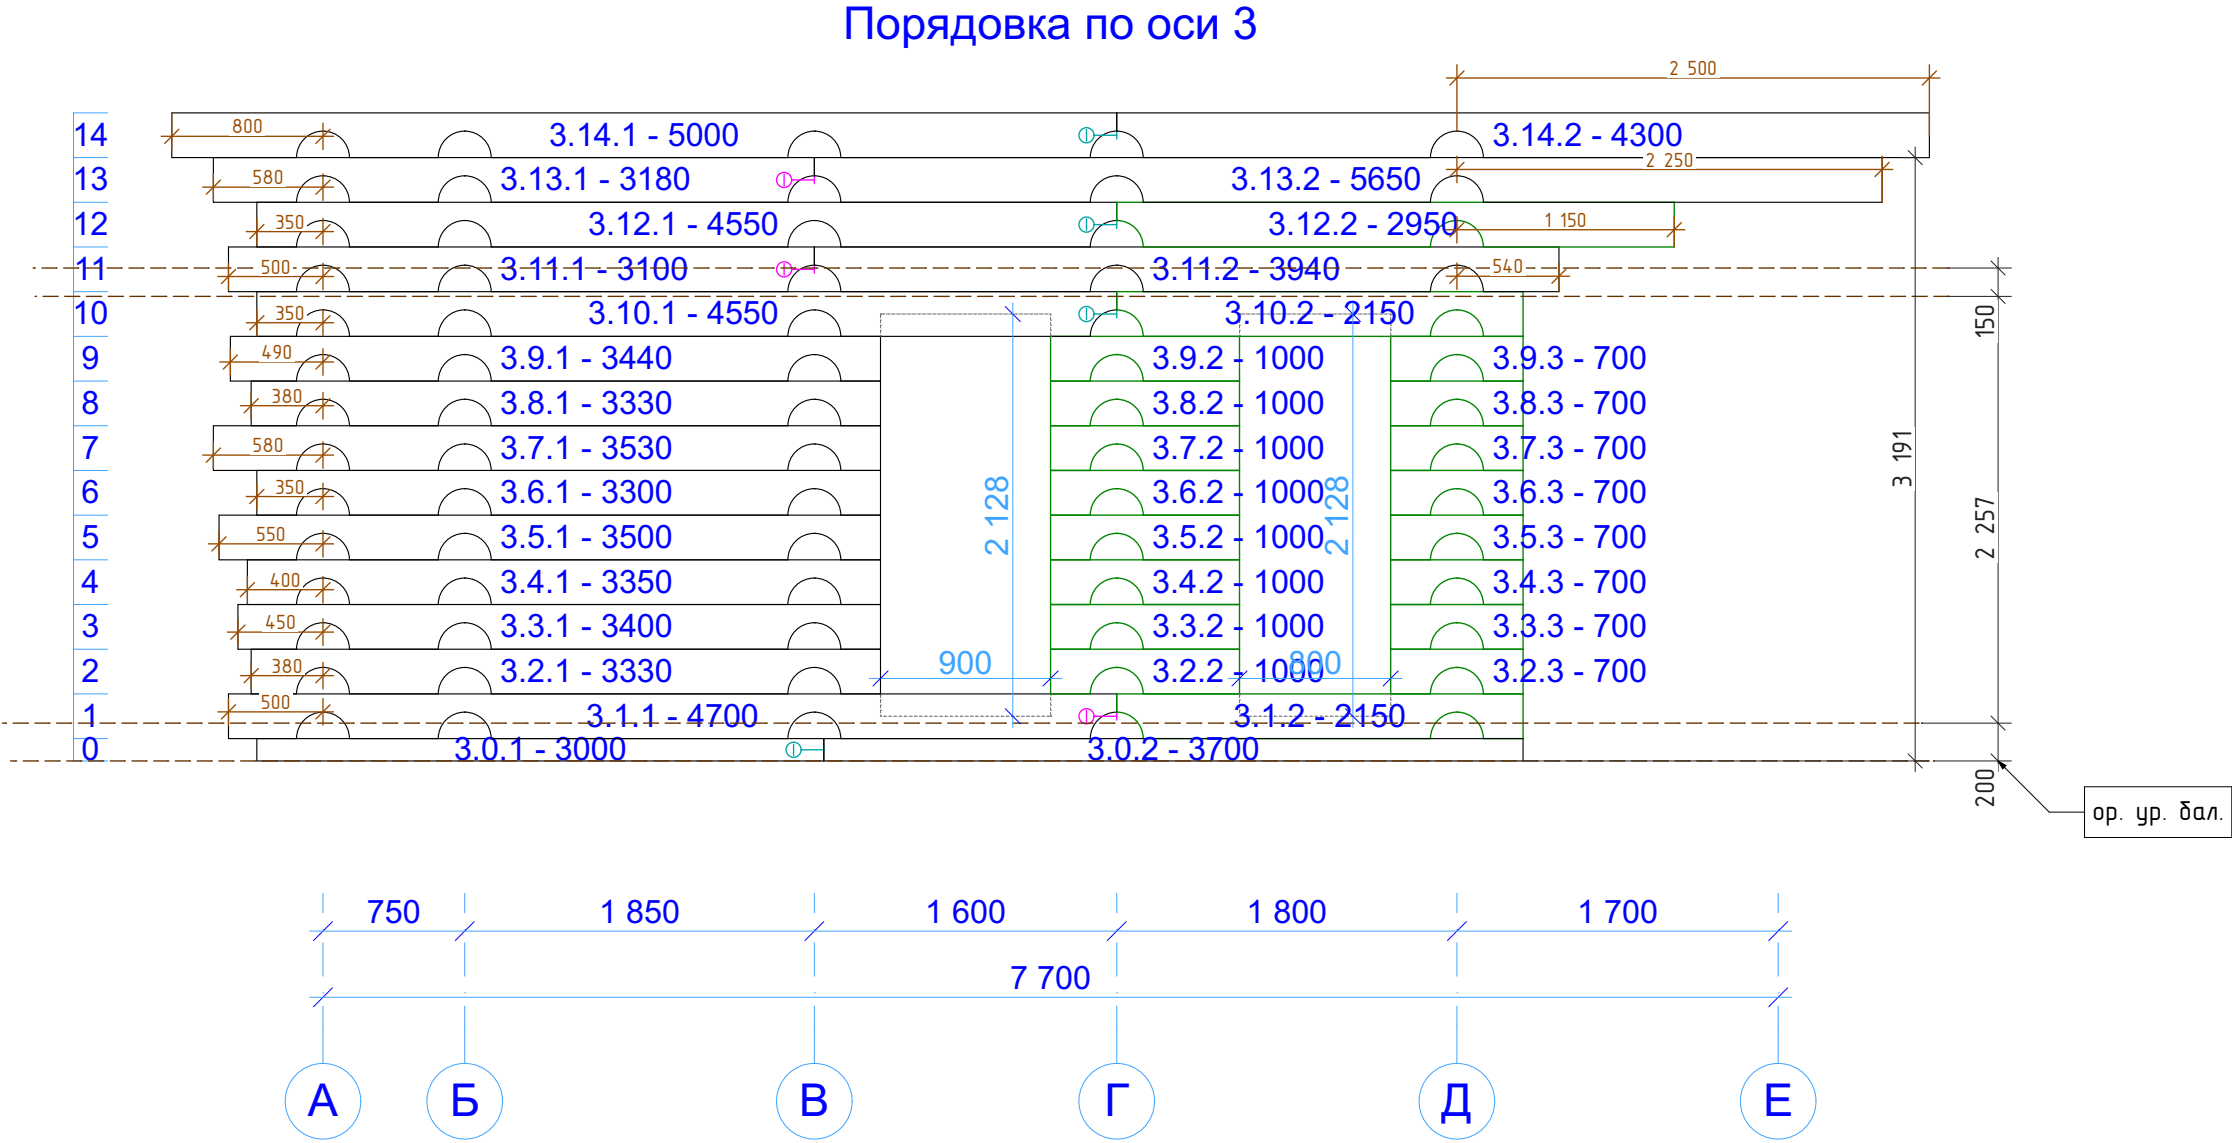


						R-17-r(s)280-7700x7700-1			
						Заказчик: _____			
Изм.	Колуч.	Лист	№Док.	Подп.	Дата	Баня из бревна 280 мм	Стадия	Лист	Листов
							Р	31	46
						Порядовка по оси 3		 kontakt@projectstroy.com http://projectstroy.com	

projectstroy.com			
Инв. № подл.	Подп. и дата	Взам. инв. №	

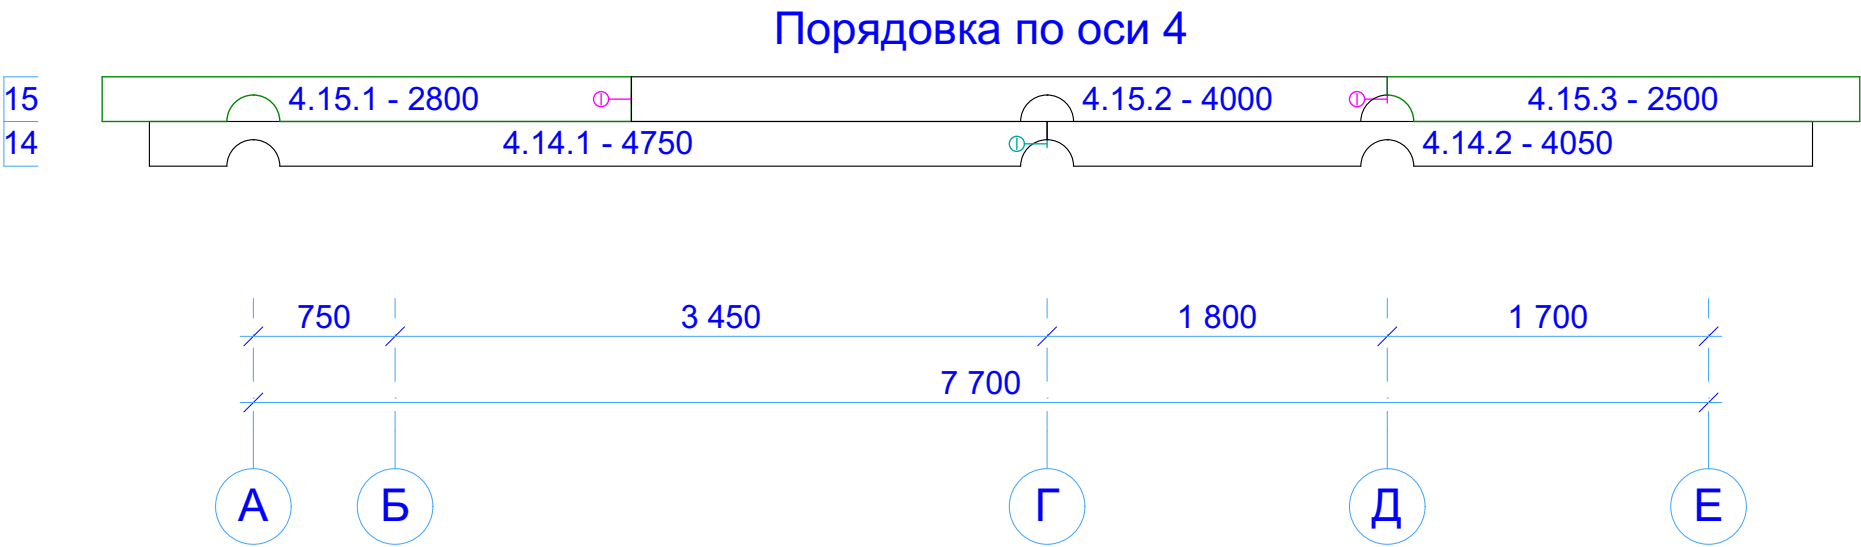

						R-17-r(s)280-7700x7700-1			
						Заказчик: _____			
Изм.	Кол.уч.	Лист	№Док.	Подп.	Дата	Баня из бревна 280 мм	Стадия	Лист	Листов
							Р	32	46
						Порядовка по оси 4		 kontakt@projectstroy.com http://projectstroy.com	


Порядовка по оси 5

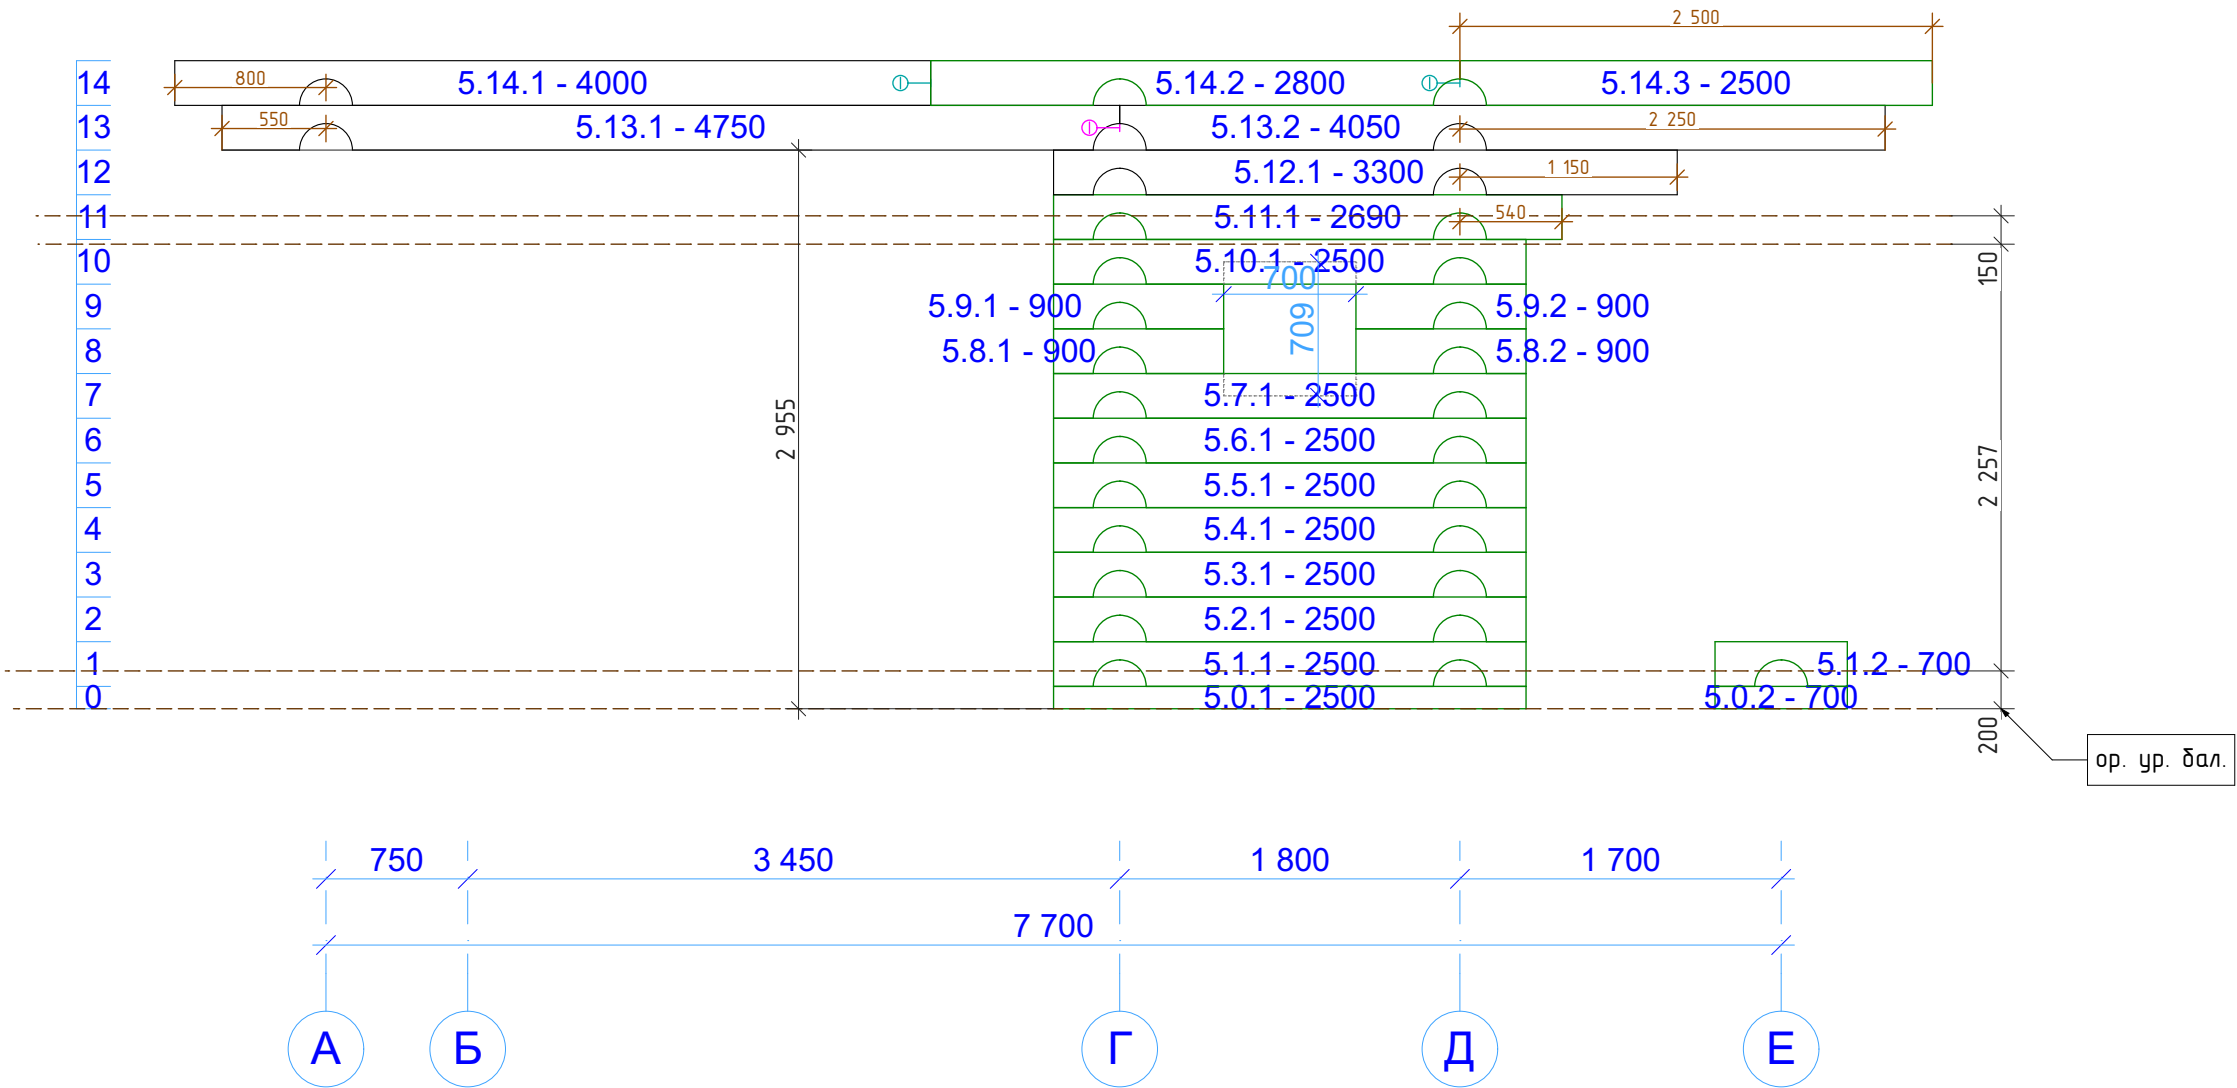

						R-17-r(s)280-7700x7700-1			
						Заказчик: _____			
Изм.	Колуч.	Лист	№Док.	Подп.	Дата	Баня из бревна 280 мм	Стадия	Лист	Листов
							Р	33	46
						Порядовка по оси 5		 kontakt@projectstroy.com http://projectstroy.com	

projectstroy.com			
Инв. № подл.	Подп. и дата	Взам. инв. №	


Порядовка по оси 6

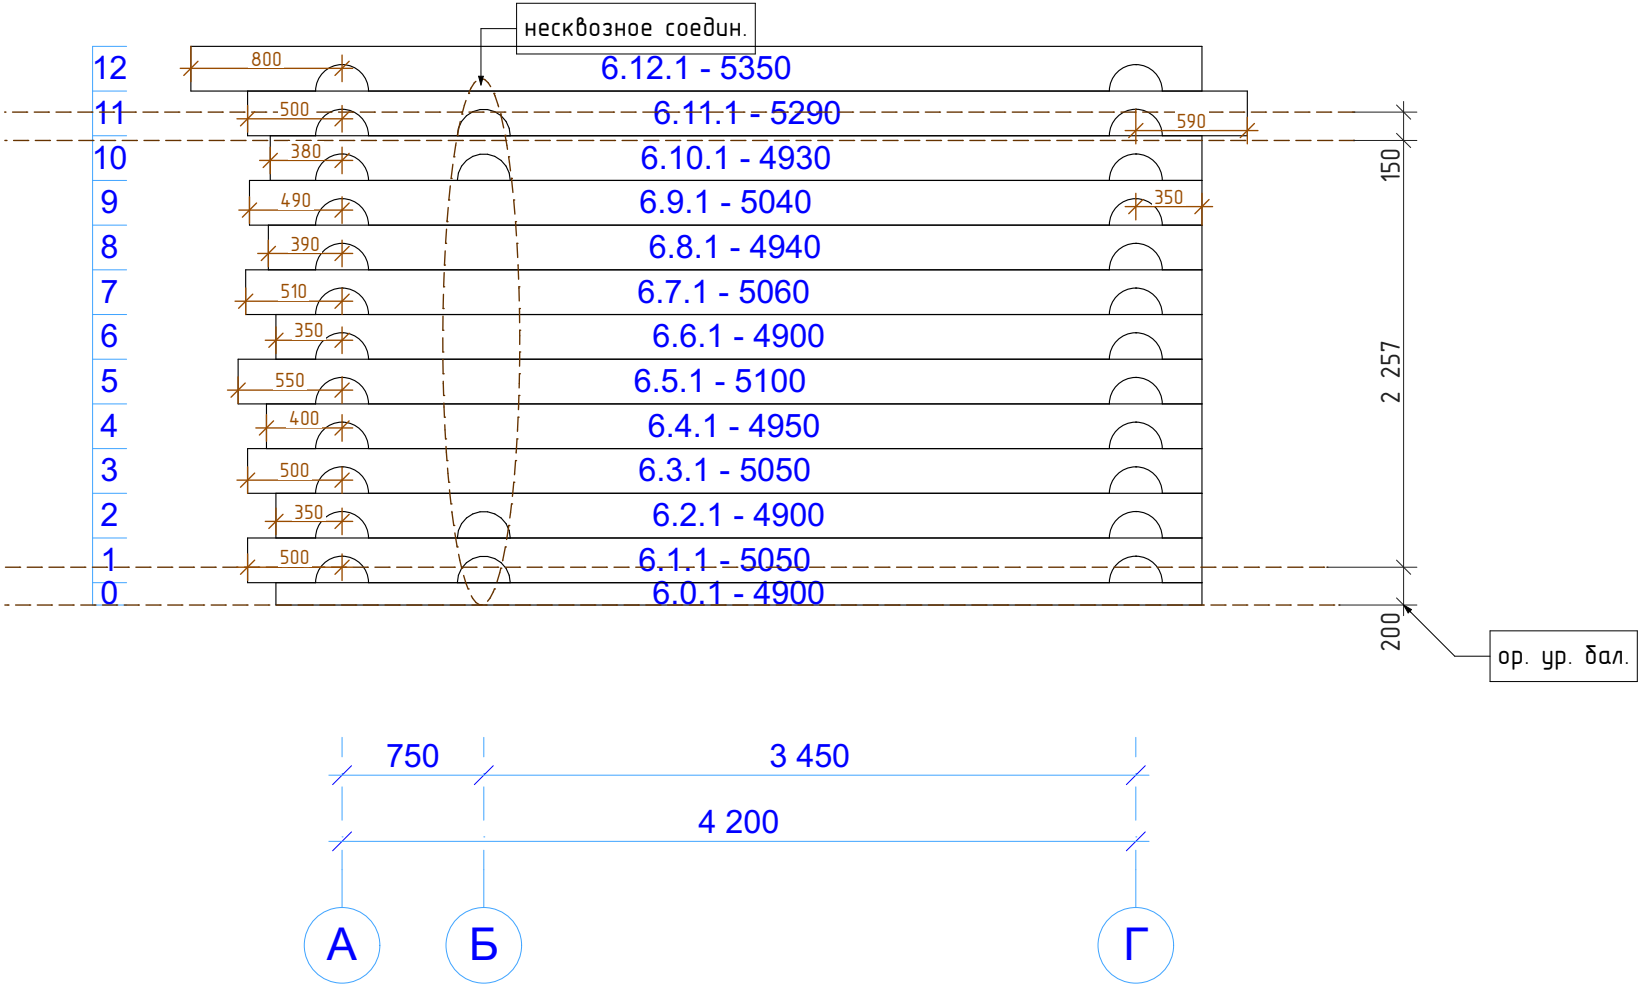

						R-17-r(s)280-7700x7700-1			
						Заказчик: _____			
Изм.	Кол.уч.	Лист	№Док.	Подп.	Дата	Баня из бревна 280 мм	Стадия	Лист	Листов
							Р	34	46
						Порядовка по оси 6		 kontakt@projectstroy.com http://projectstroy.com	

projectstroy.com		Взам. инв. №	Подп. и дата	Инв. № подл.

Порядовка по оси 7

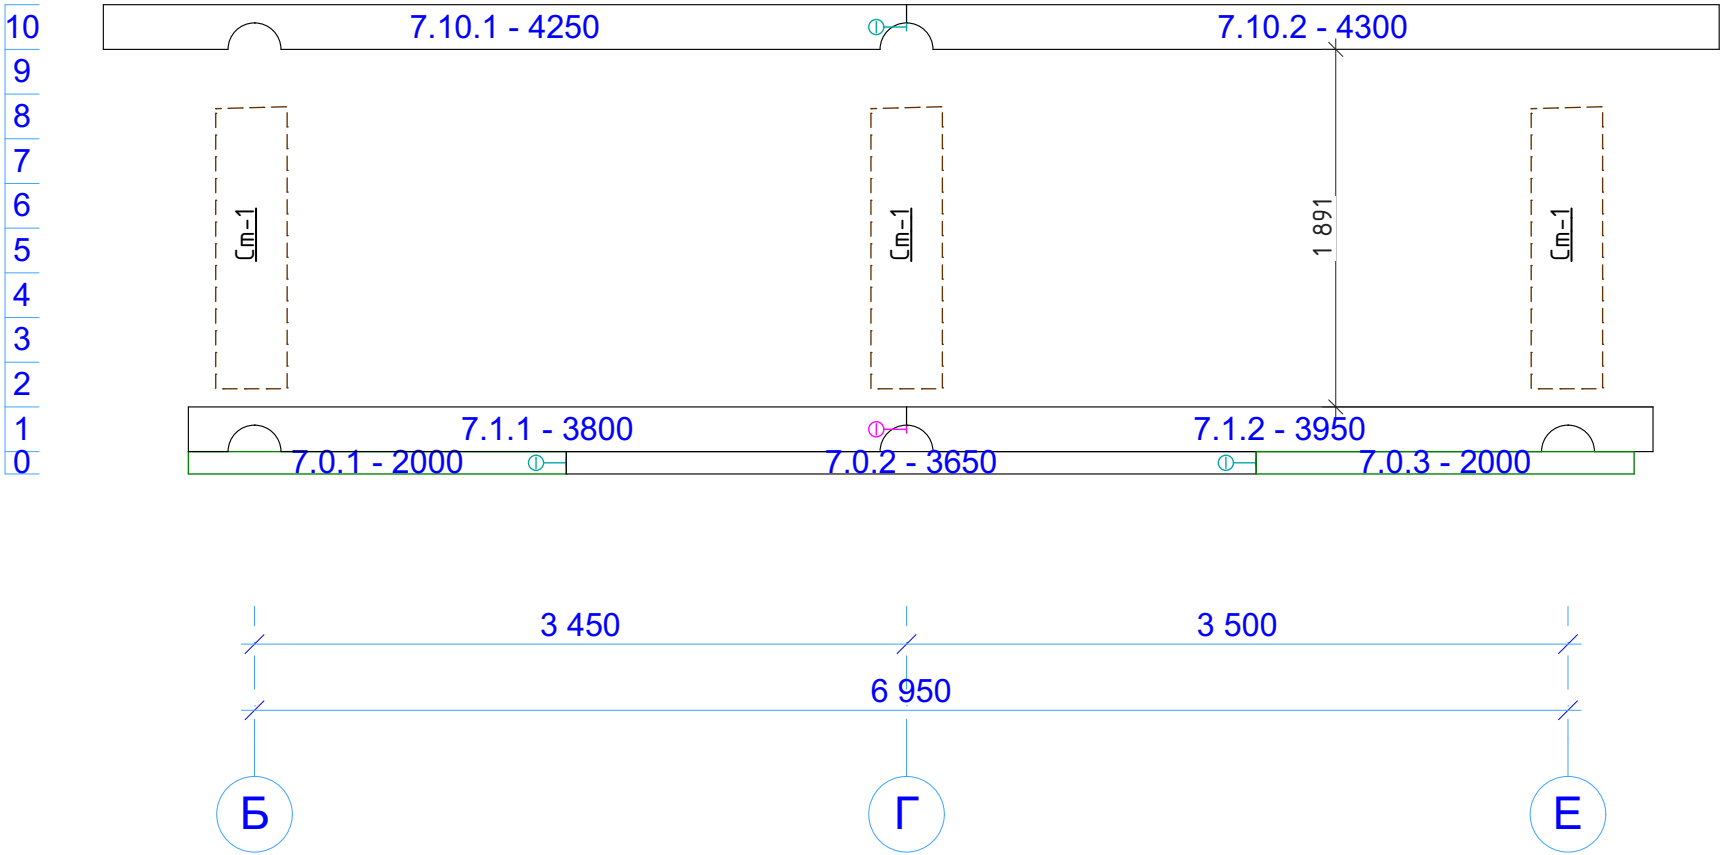

						R-17-r(s)280-7700x7700-1			
						Заказчик: _____			
Изм.	Кол.уч.	Лист	№Док.	Подп.	Дата	Баня из бревна 280 мм	Стадия	Лист	Листов
							Р	35	46
						Порядовка по оси 7		 kontakt@projectstroy.com http://projectstroy.com	

Вид 1-3D



Примечания: 1. Экстерьерные виды строения могут меняться при отделочных работах в зависимости от отделочных материалов и цветовых решений.

						R-17-r(s)280-7700x7700-1			
						Заказчик: _____			
Изм.	Колуч.	Лист	№Док.	Подп.	Дата	Баня из бревна 280 мм	Стадия	Лист	Листов
							Р	36	46
						Вид 1-3D		 kontakt@projectstroy.com http://projectstroy.com	

projectstroy.com							
Инв. № подл.	Подп. и дата	Взам. инв. №					



Примечания: 1. Экстерьерные виды строения могут меняться при отделочных работах в зависимости от отделочных материалов и цветовых решений.

						R-17-r(s)280-7700x7700-1			
						Заказчик: _____			
Изм.	Кол.уч.	Лист	№Док.	Подп.	Дата	Баня из бревна 280 мм	Стадия	Лист	Листов
							Р	37	46
						Вид 2-3D		 kontakt@projectstroy.com http://projectstroy.com	



Примечания: 1. Экстерьерные виды строения могут меняться при отделочных работах в зависимости от отделочных материалов и цветовых решений.

						R-17-r(s)280-7700x7700-1			
						Заказчик: _____			
Изм.	Кол.уч.	Лист	№Док.	Подп.	Дата	Баня из бревна 280 мм	Стадия	Лист	Листов
							Р	38	46
						Вид 3-3D		 kontakt@projectstroy.com http://projectstroy.com	


projectstroy.com							
Инв. № подл.	Подп. и дата	Взам. инв. №					



Примечания: 1. Экстерьерные виды строения могут меняться при отделочных работах в зависимости от отделочных материалов и цветовых решений.

						R-17-r(s)280-7700x7700-1			
						Заказчик: _____			
Изм.	Кол.уч.	Лист	№Док.	Подп.	Дата	Баня из бревна 280 мм	Стадия	Лист	Листов
							Р	39	46
						Вид 4-3D		 kontakt@projectstroy.com http://projectstroy.com	


projectstroy.com					
Инв. № подл.	Подп. и дата	Взам. инв. №			

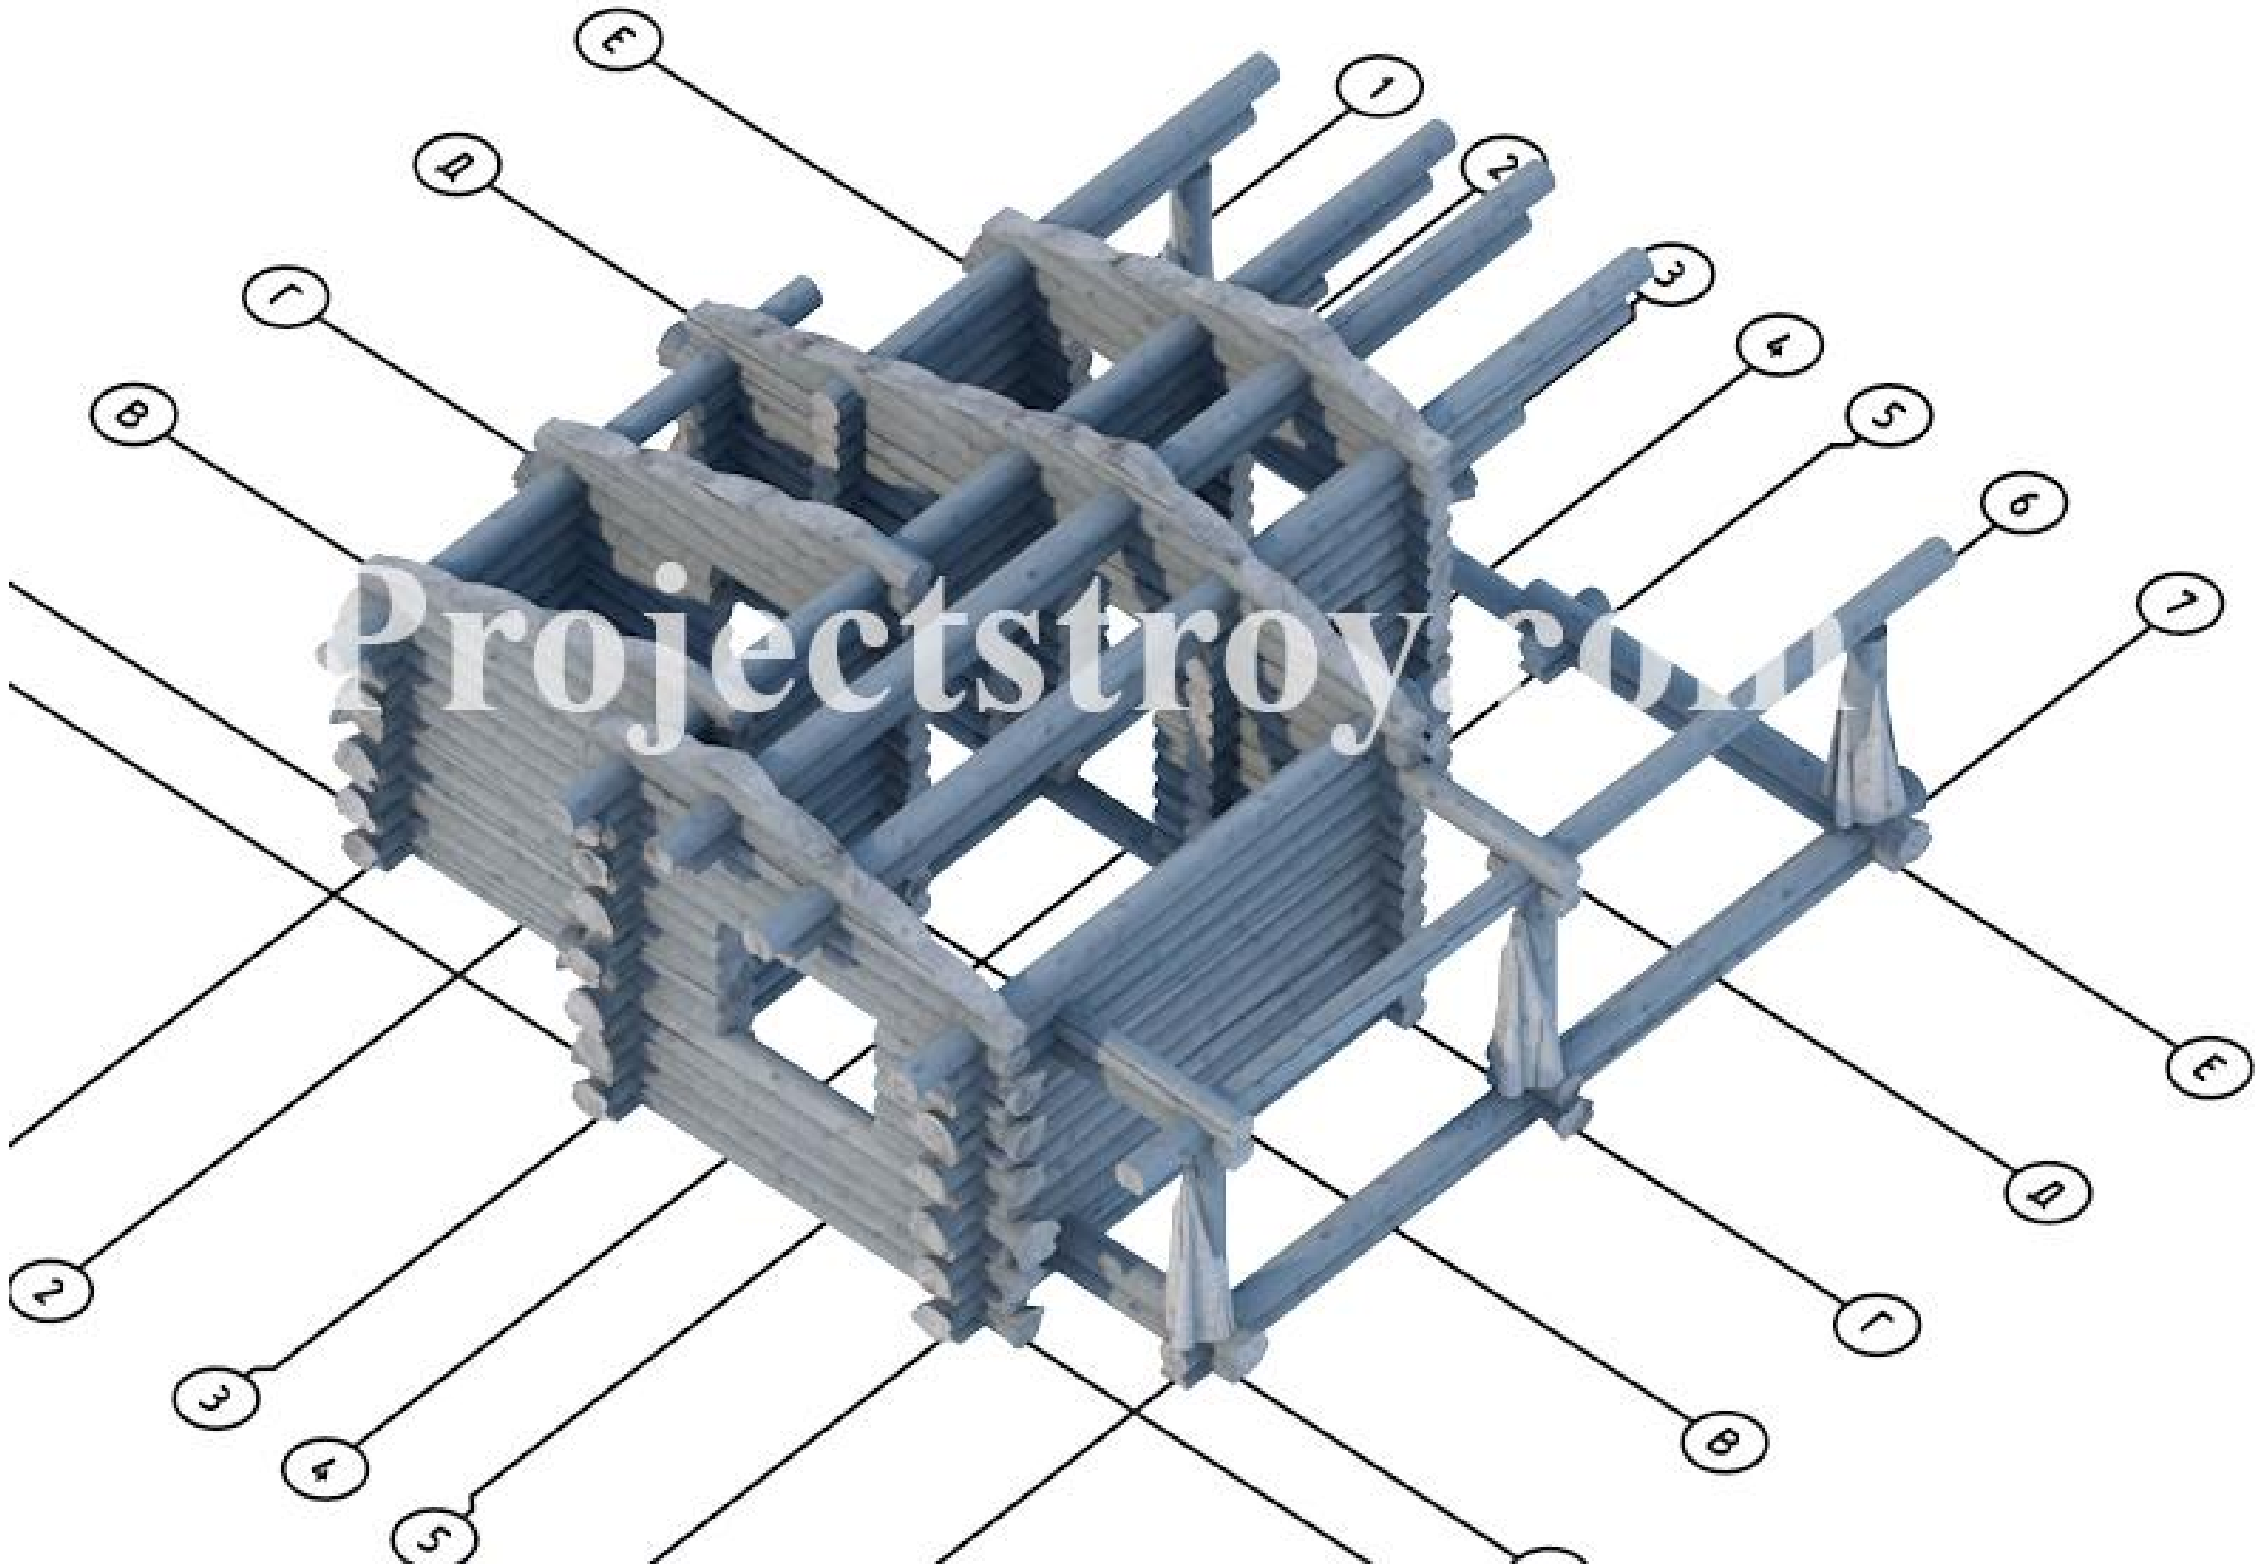

							R-17-r(s)280-7700x7700-1			
							Заказчик: _____			
Изм.	Колуч.	Лист	№Док.	Подп.	Дата		Баня из бревна 280 мм	Стадия	Лист	Листов
								Р	40	46
							Сруб 1-3D	 kontakt@projectstroy.com http://projectstroy.com		


projectstroy.com		Взам. инв. №		Подп. и дата		Инв. № подл.	

Сруб 2-3Д

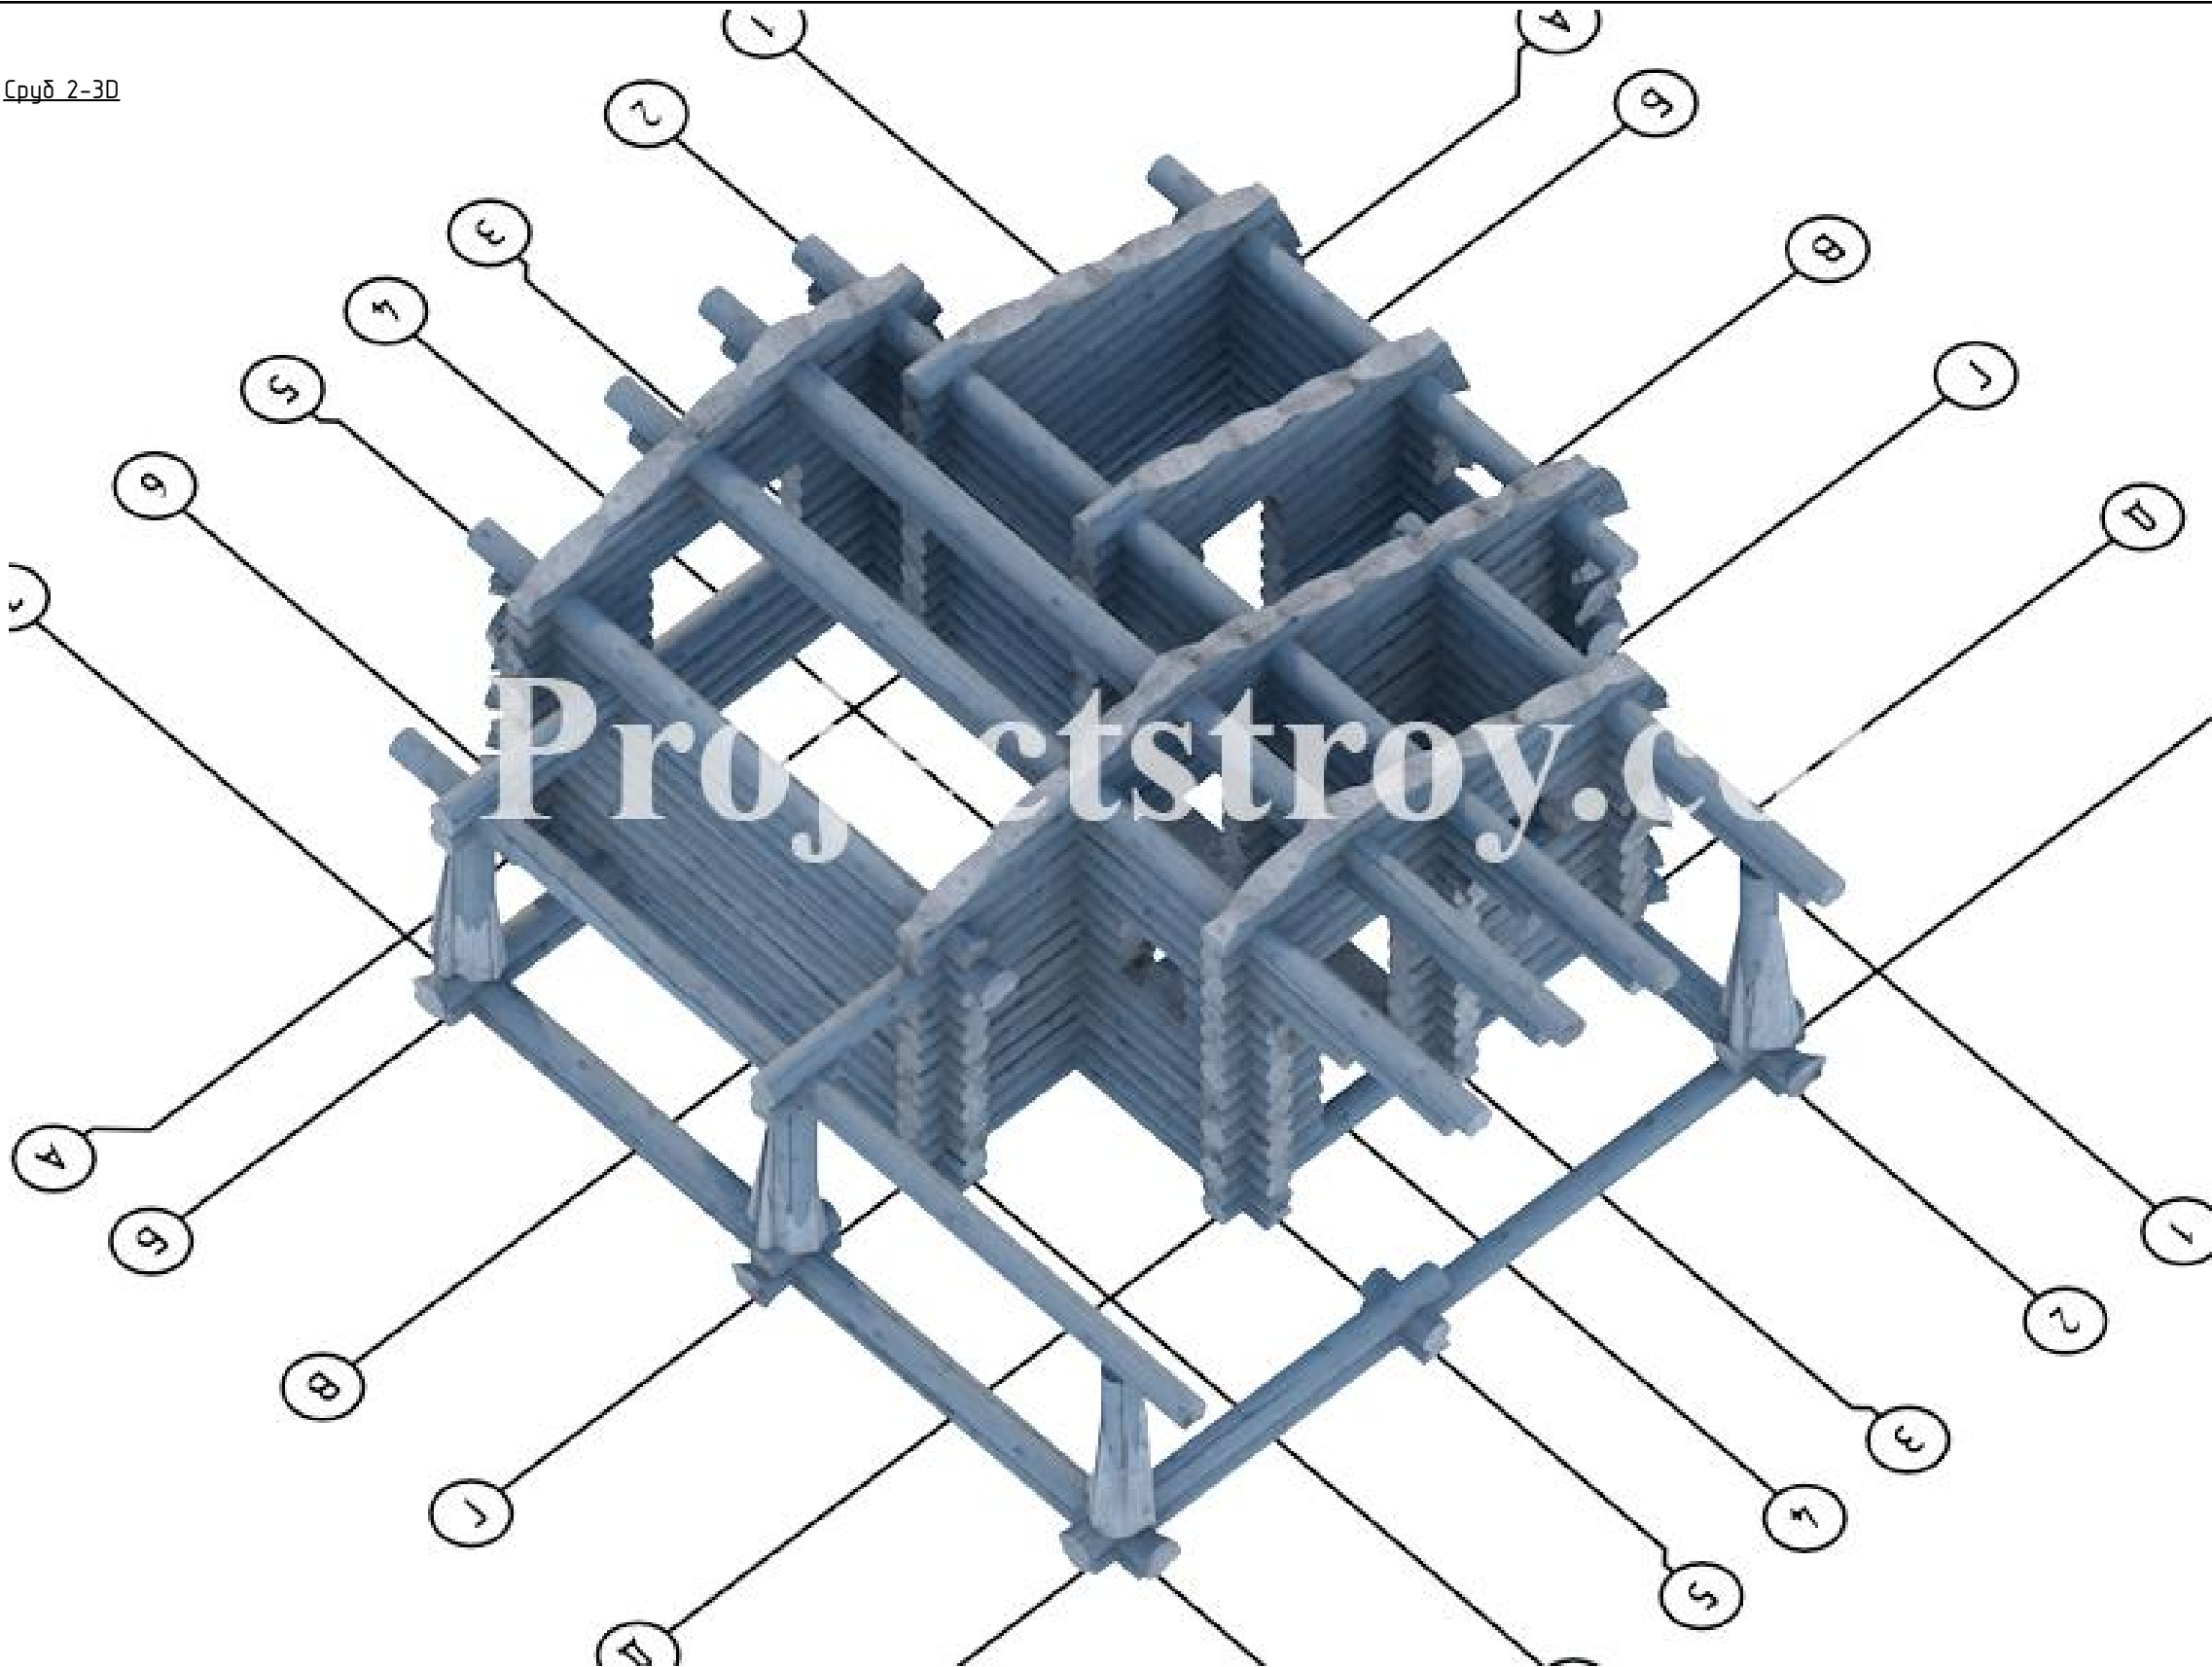

						R-17-r(s)280-7700x7700-1				
						Заказчик: _____				
Изм.	Кол.уч.	Лист	№Док.	Подп.	Дата					
						Баня из бревна 280 мм		Стадия	Лист	Листов
								Р	41	46
						Сруб 2-3Д		 kontakt@projectstroy.com http://projectstroy.com		

projectstroy.com		Взам. инв. №		Подп. и дата		Инв. № подл.	

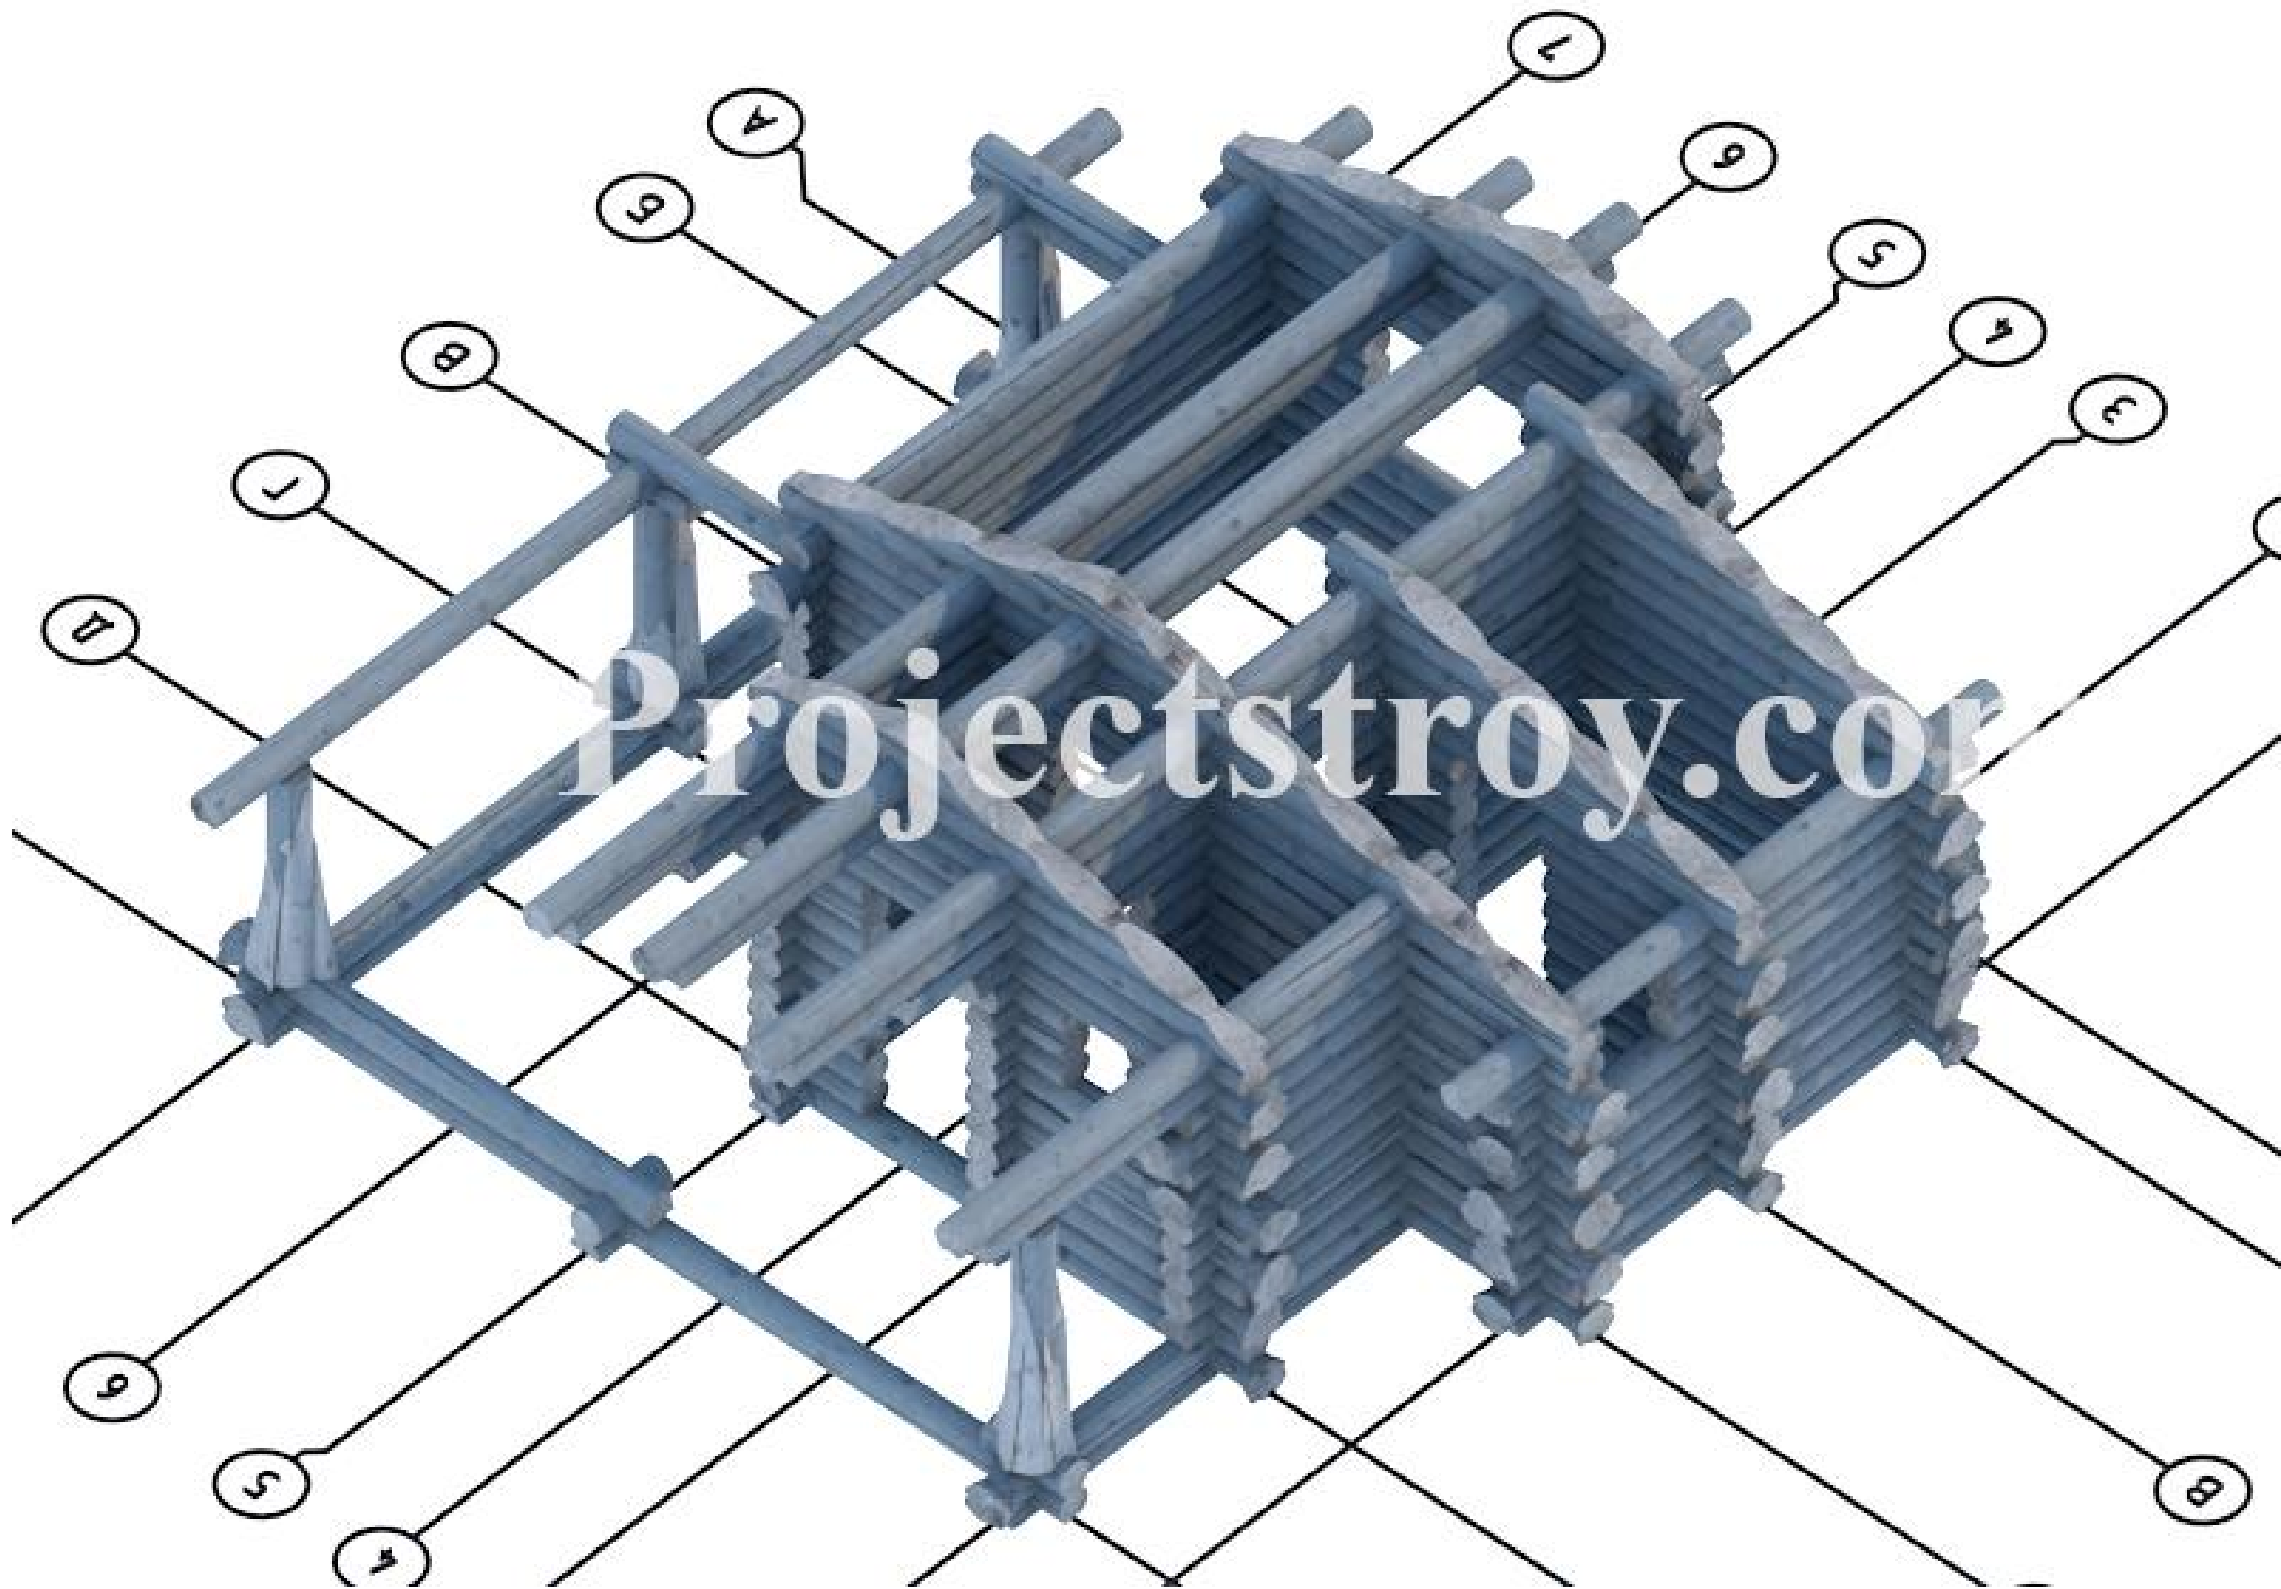

projectstroy.com		Взам. инв. №		Подп. и дата		Инв. № подл.	


						R-17-r(s)280-7700x7700-1			
						Заказчик: _____			
Изм.	Кол.уч.	Лист	№Док.	Подп.	Дата	Баня из бревна 280 мм	Стадия	Лист	Листов
							Р	42	46
						Сруб 3-3Д	 kontakt@projectstroy.com http://projectstroy.com		

3D perspective view of a timber roof truss assembly. The structure is composed of numerous wooden beams and rafters, forming a complex, symmetrical framework. The assembly is shown in a perspective view, highlighting its three-dimensional nature. Numbered callouts (1 through 10) are present, indicating specific components or joints within the structure. A watermark "Projectstroy.com" is visible across the center of the image.

						R-17-r(s)280-7700x7700-1			
						Заказчик: _____			
Изм.	Кол.уч.	Лист	№Док.	Подп.	Дата				
						Баня из бревна 280 мм	Стадия	Лист	Листов
							Р	43	46
						Сруб 4-3Д	 kontakt@projectstroy.com http://projectstroy.com		


Инв. № подл.	Подп. и дата	Взам. инв. №	projectstroy.com

Конструктив р-1-3Д

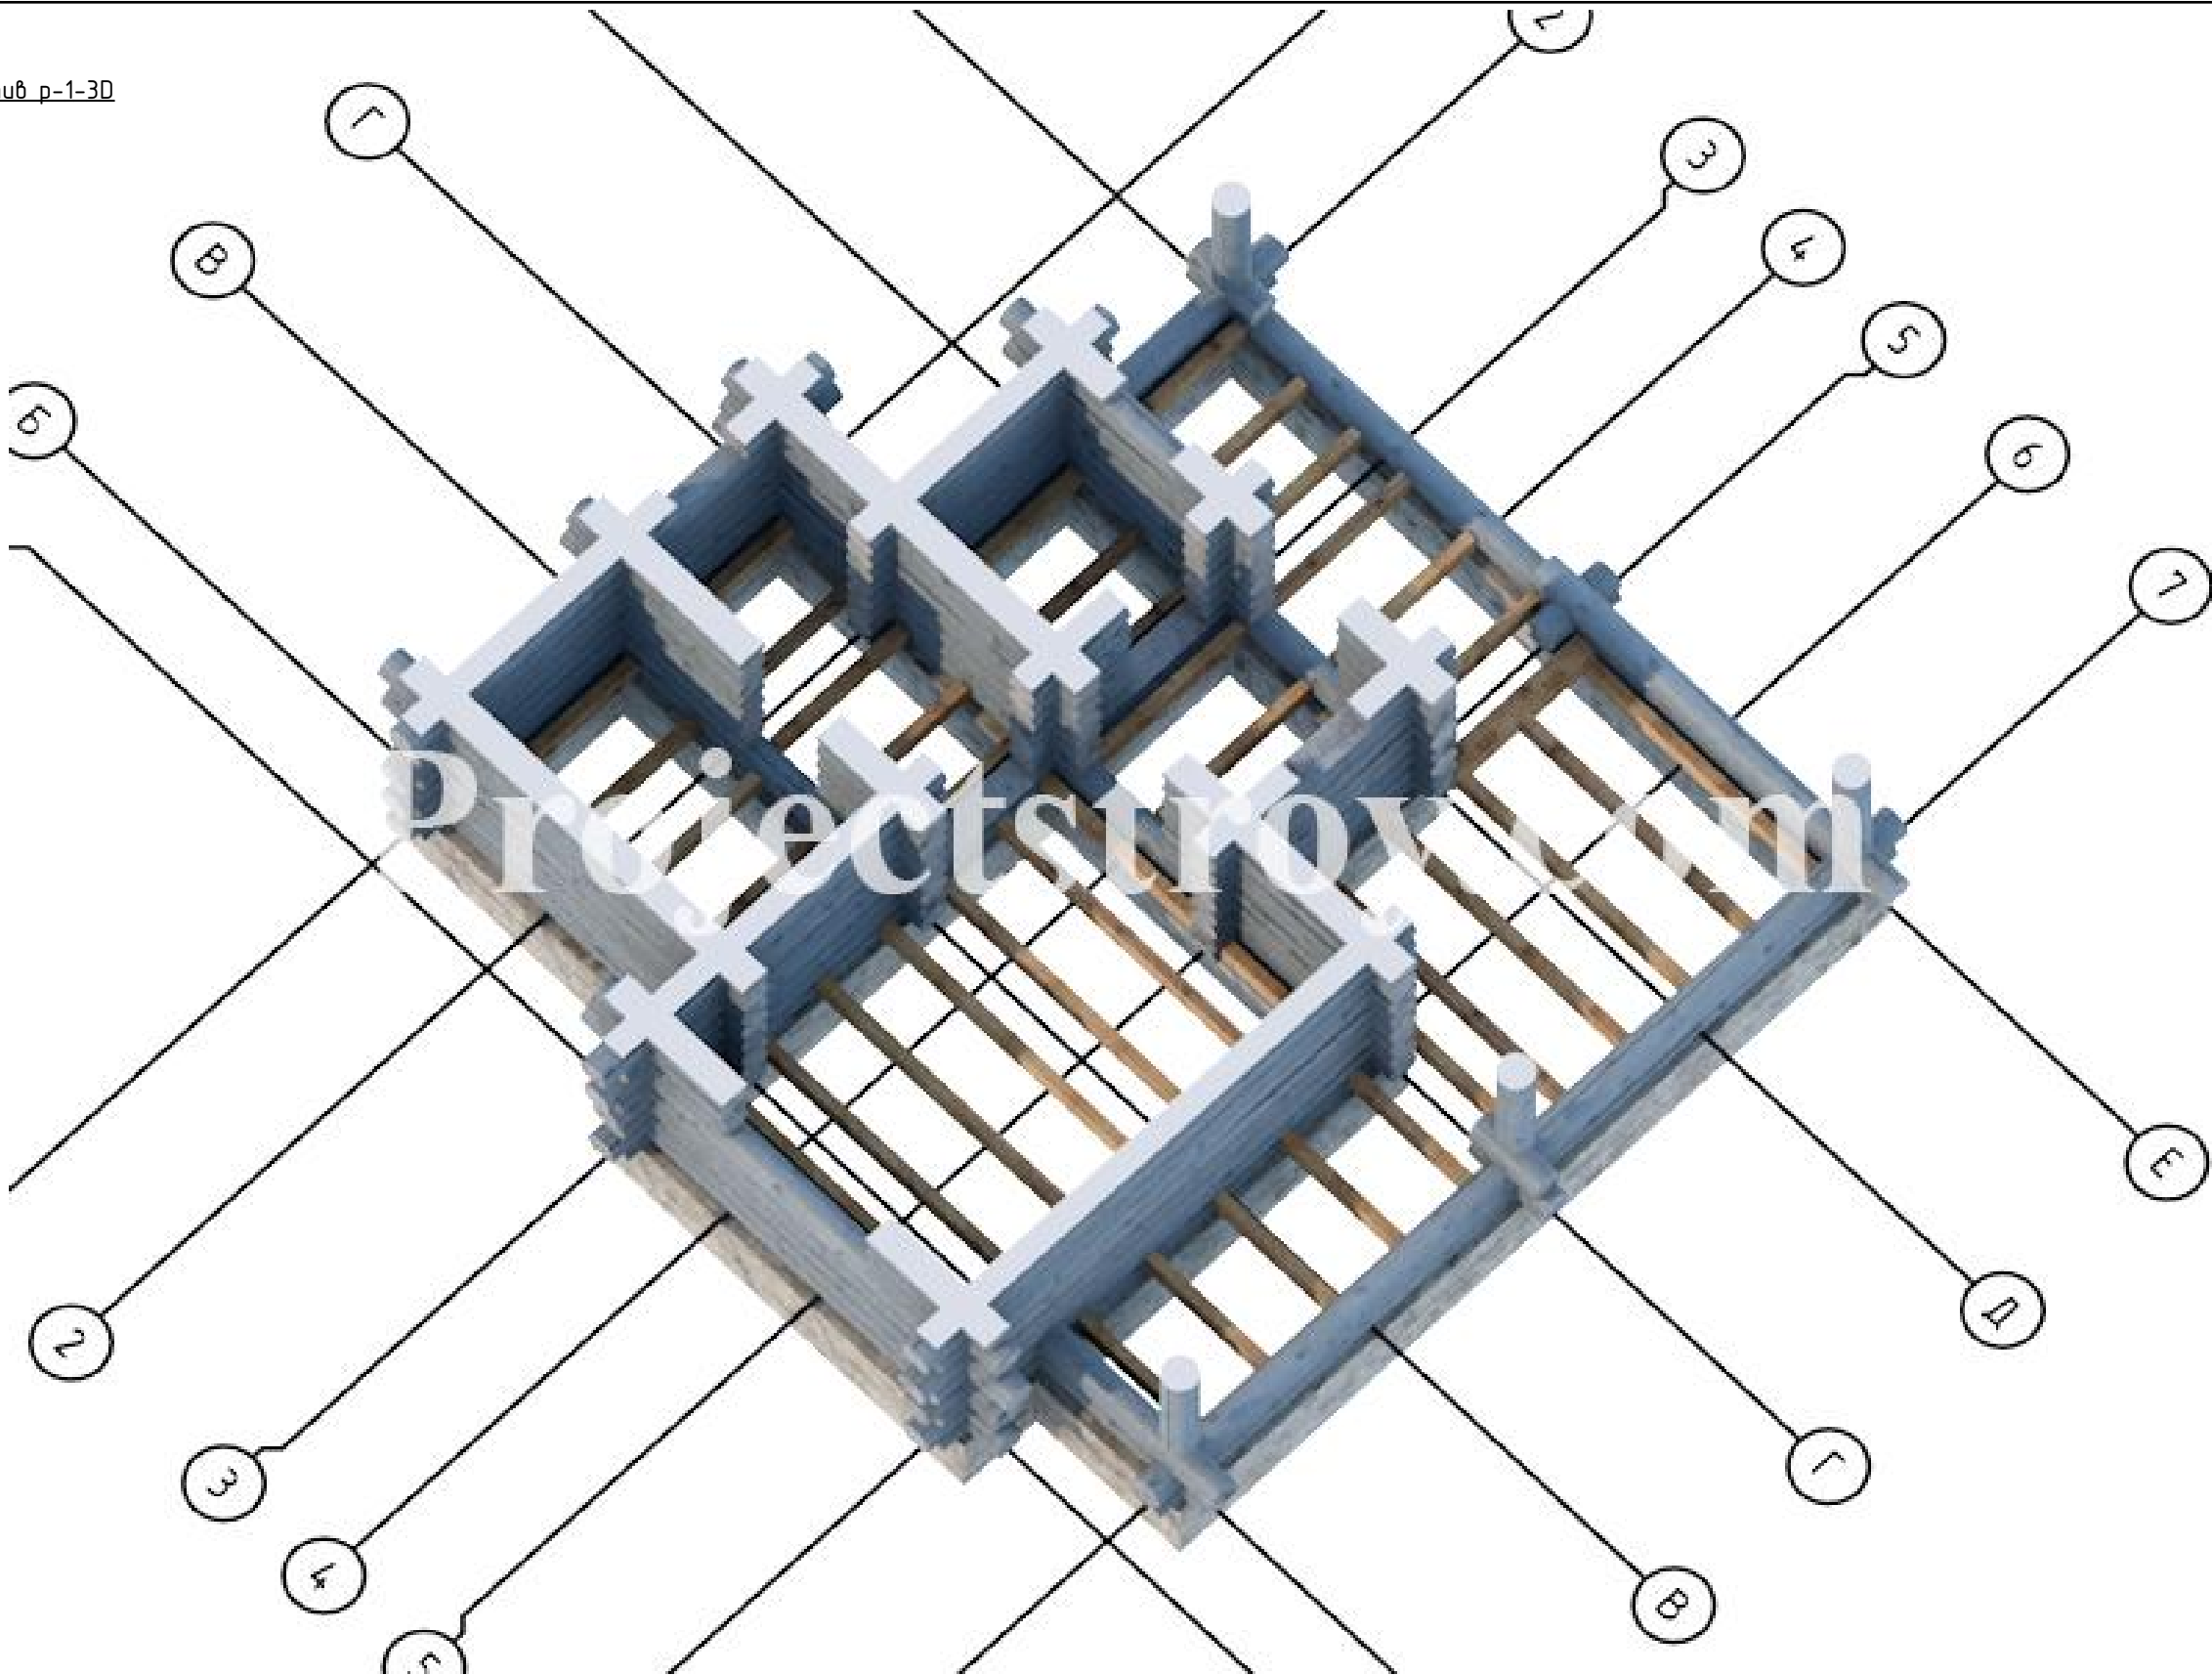


						R-17-r(s)280-7700x7700-1			
						Заказчик: _____			
Изм.	Кол.уч.	Лист	№Док.	Подп.	Дата				
						Баня из бревна 280 мм	Стадия	Лист	Листов
							Р	44	46
						Конструктив р-1-3Д	 kontakt@projectstroy.com http://projectstroy.com		

projectstroy.com		Взам. инв. №		Подп. и дата		Инв. № подл.	

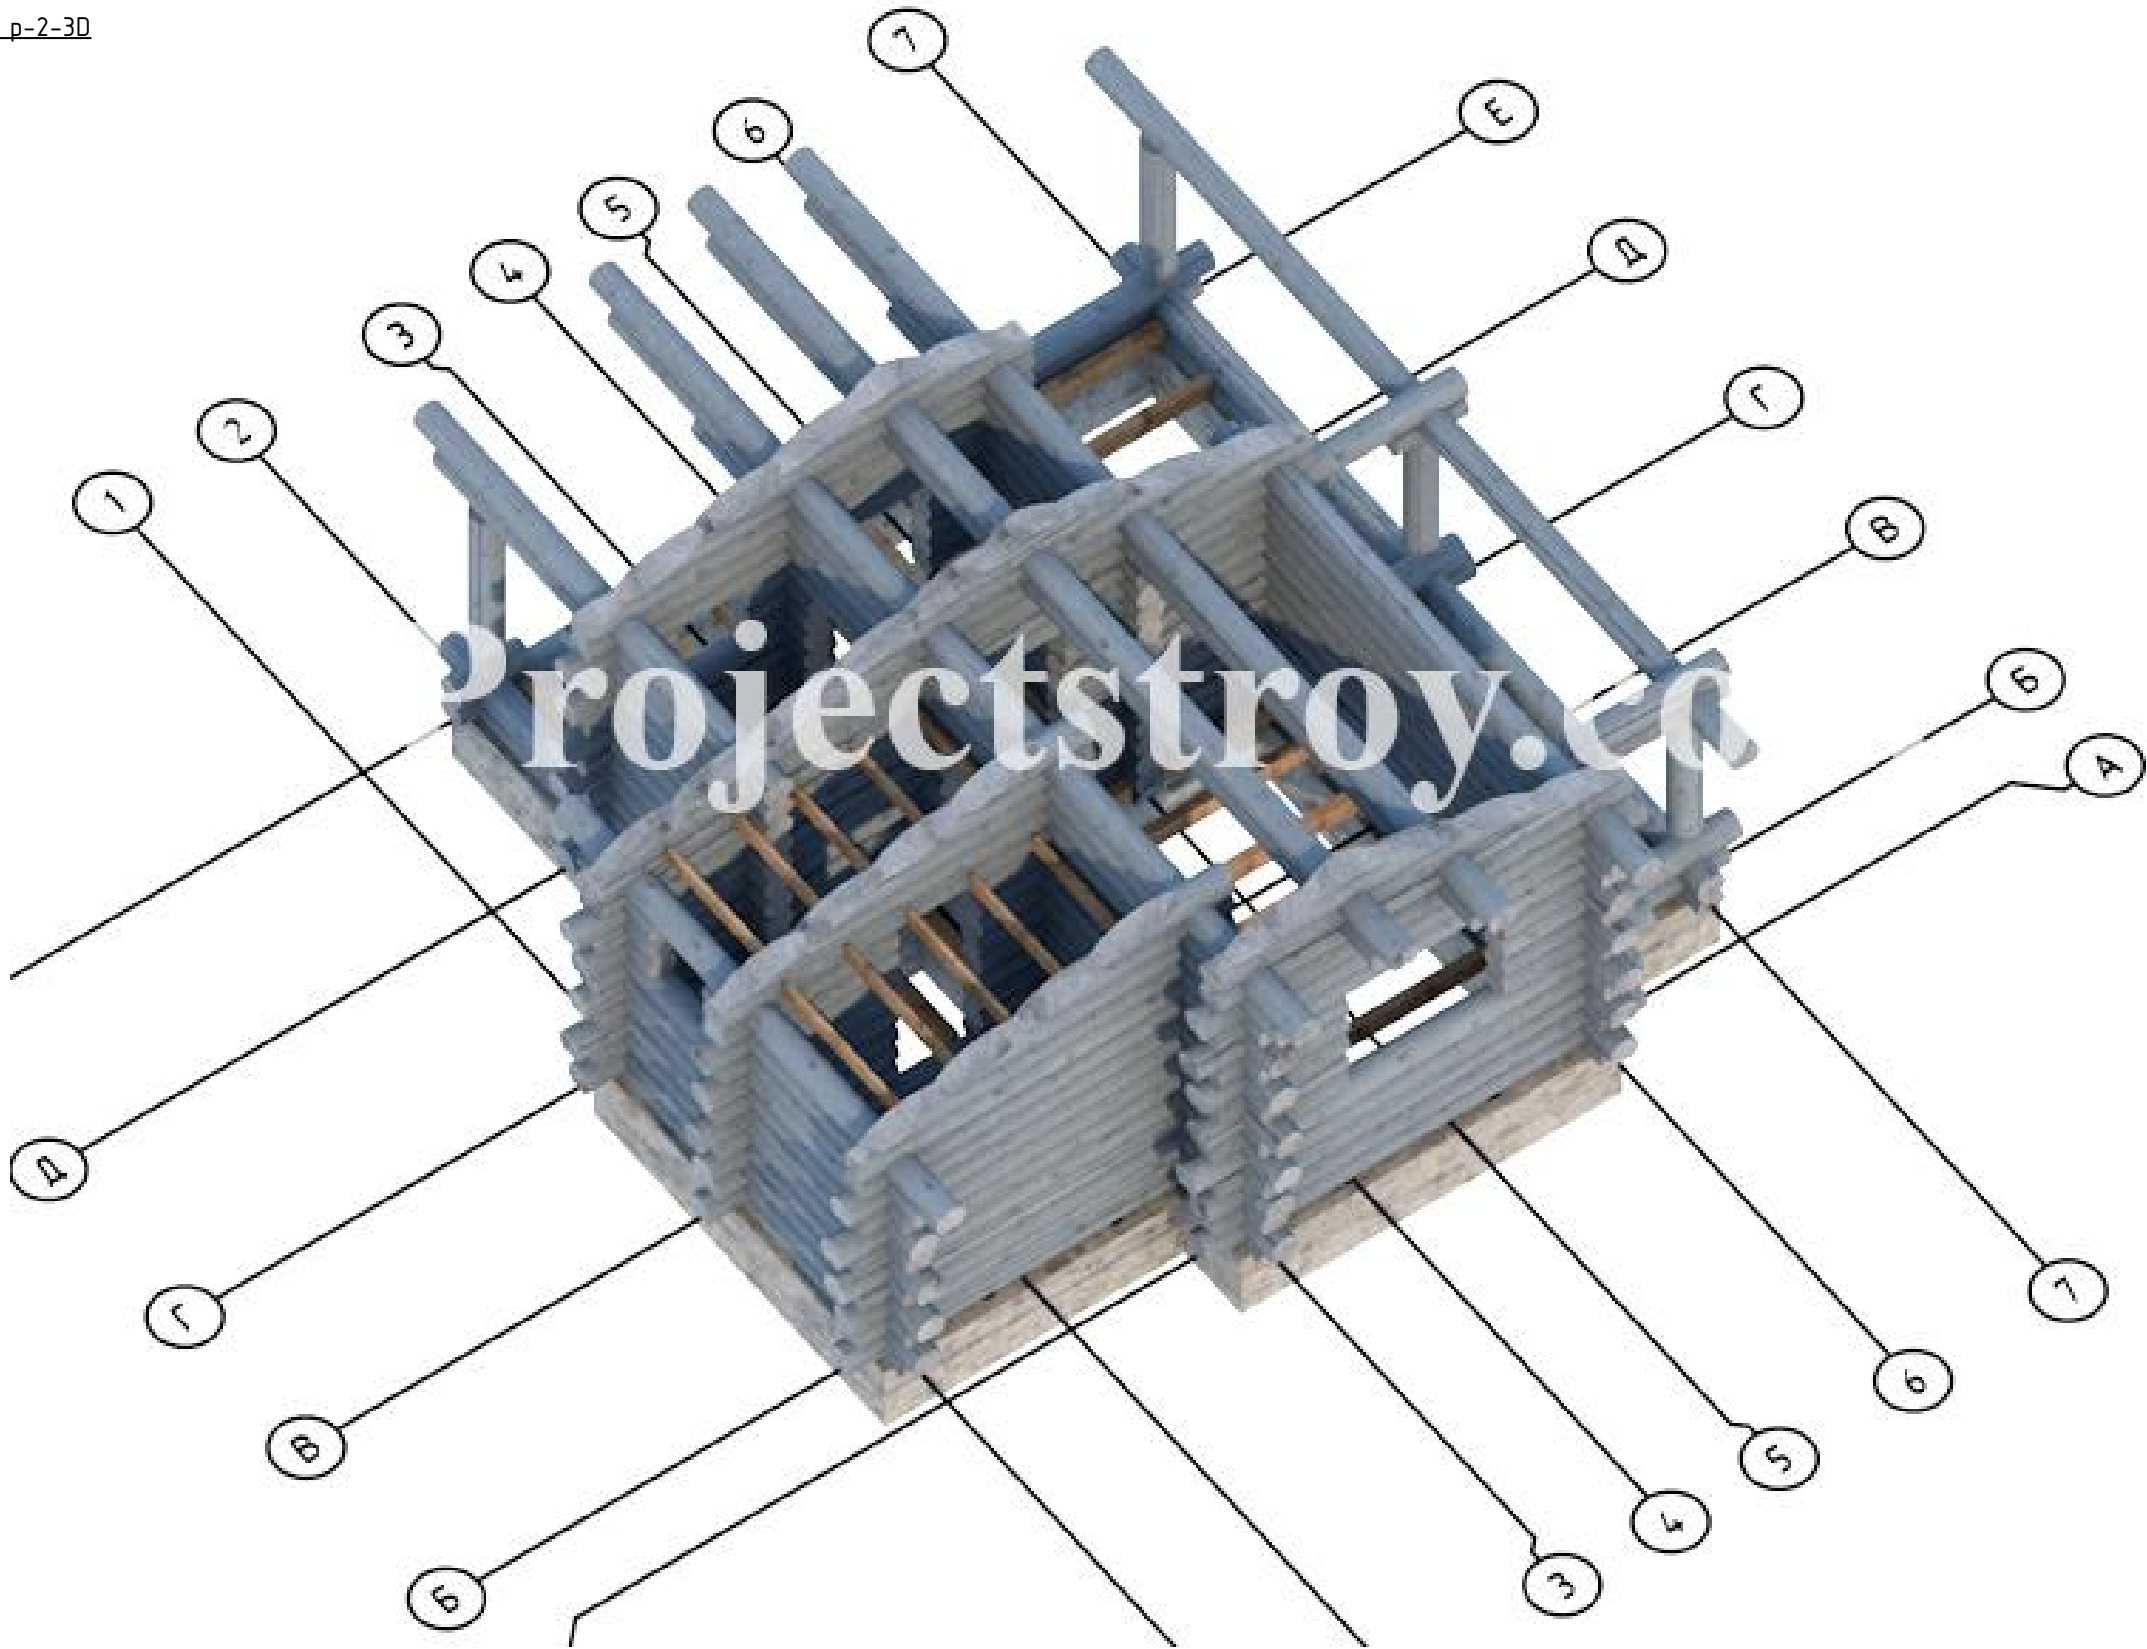

projectstroy.com		Взам. инв. №		Подп. и дата		Инв. № подл.	

						R-17-r(s)280-7700x7700-1			
						Заказчик: _____			
Изм.	Кол.уч.	Лист	№Док.	Подп.	Дата	Баня из бревна 280 мм	Стадия	Лист	Листов
							Р	45	46
						Конструктив р-2-3Д	 kontakt@projectstroy.com http://projectstroy.com		

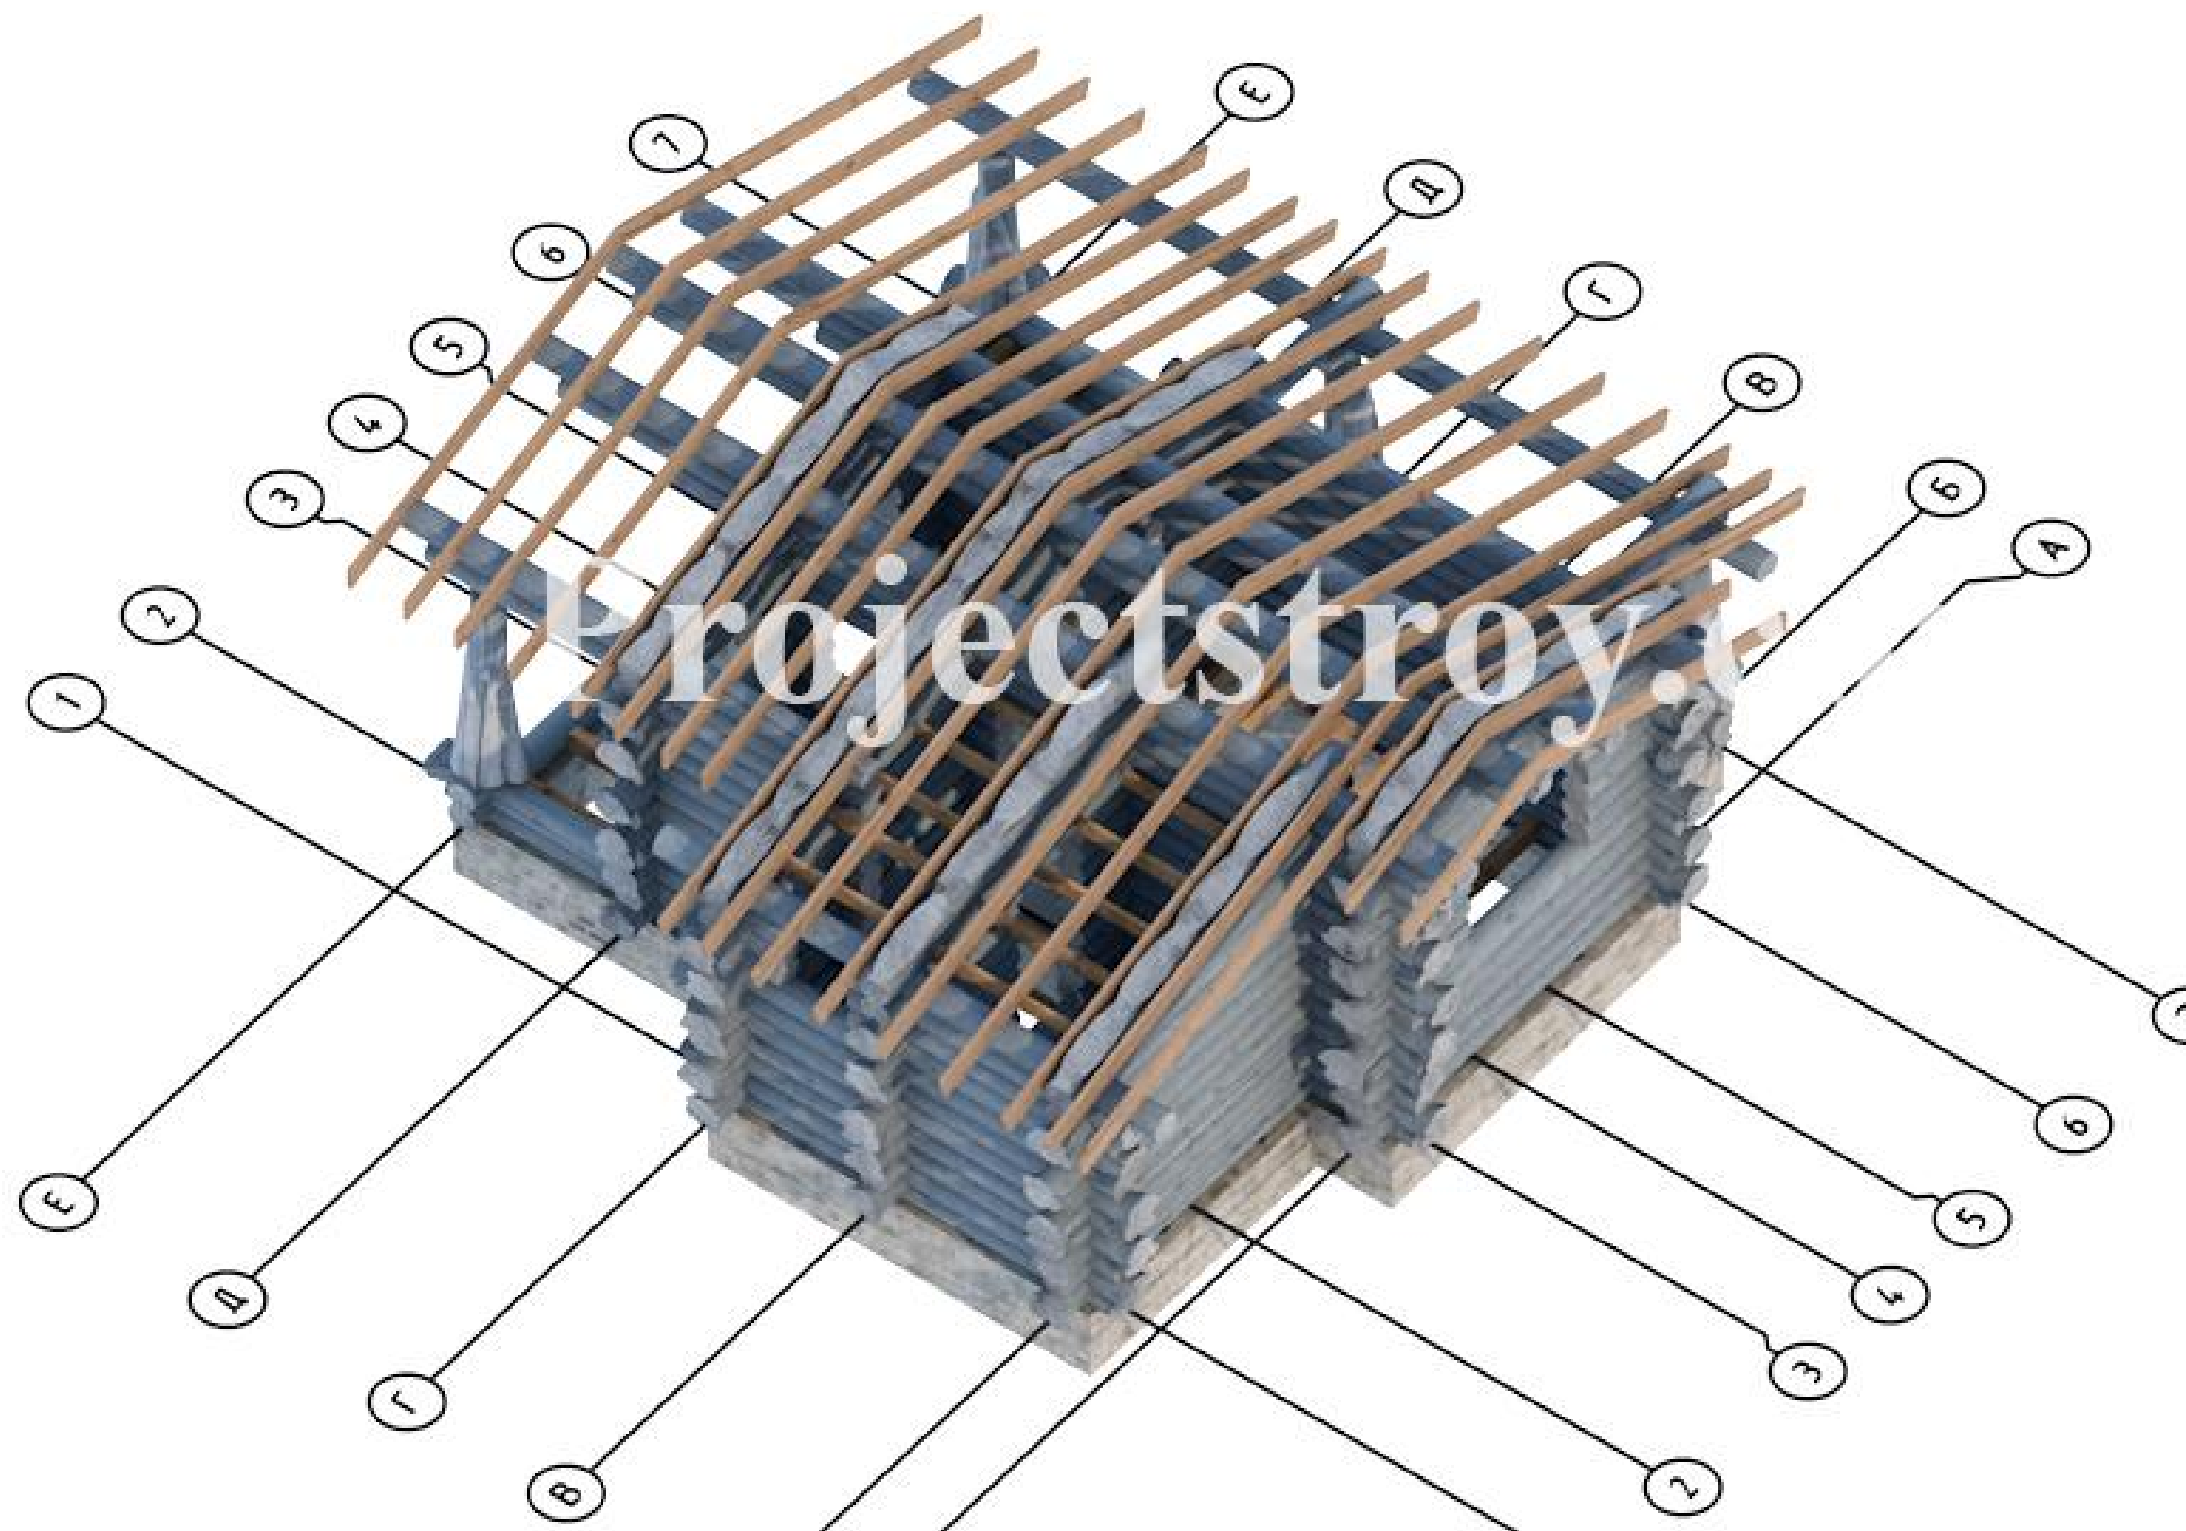

						R-17-r(s)280-7700x7700-1			
						Заказчик: _____			
Изм.	Кол.уч.	Лист	№Док.	Подп.	Дата				
						Баня из бревна 280 мм	Стадия	Лист	Листов
							Р	46	46
						Конструктив 1-3Д	 kontakt@projectstroy.com http://projectstroy.com		