



Схема венца 0

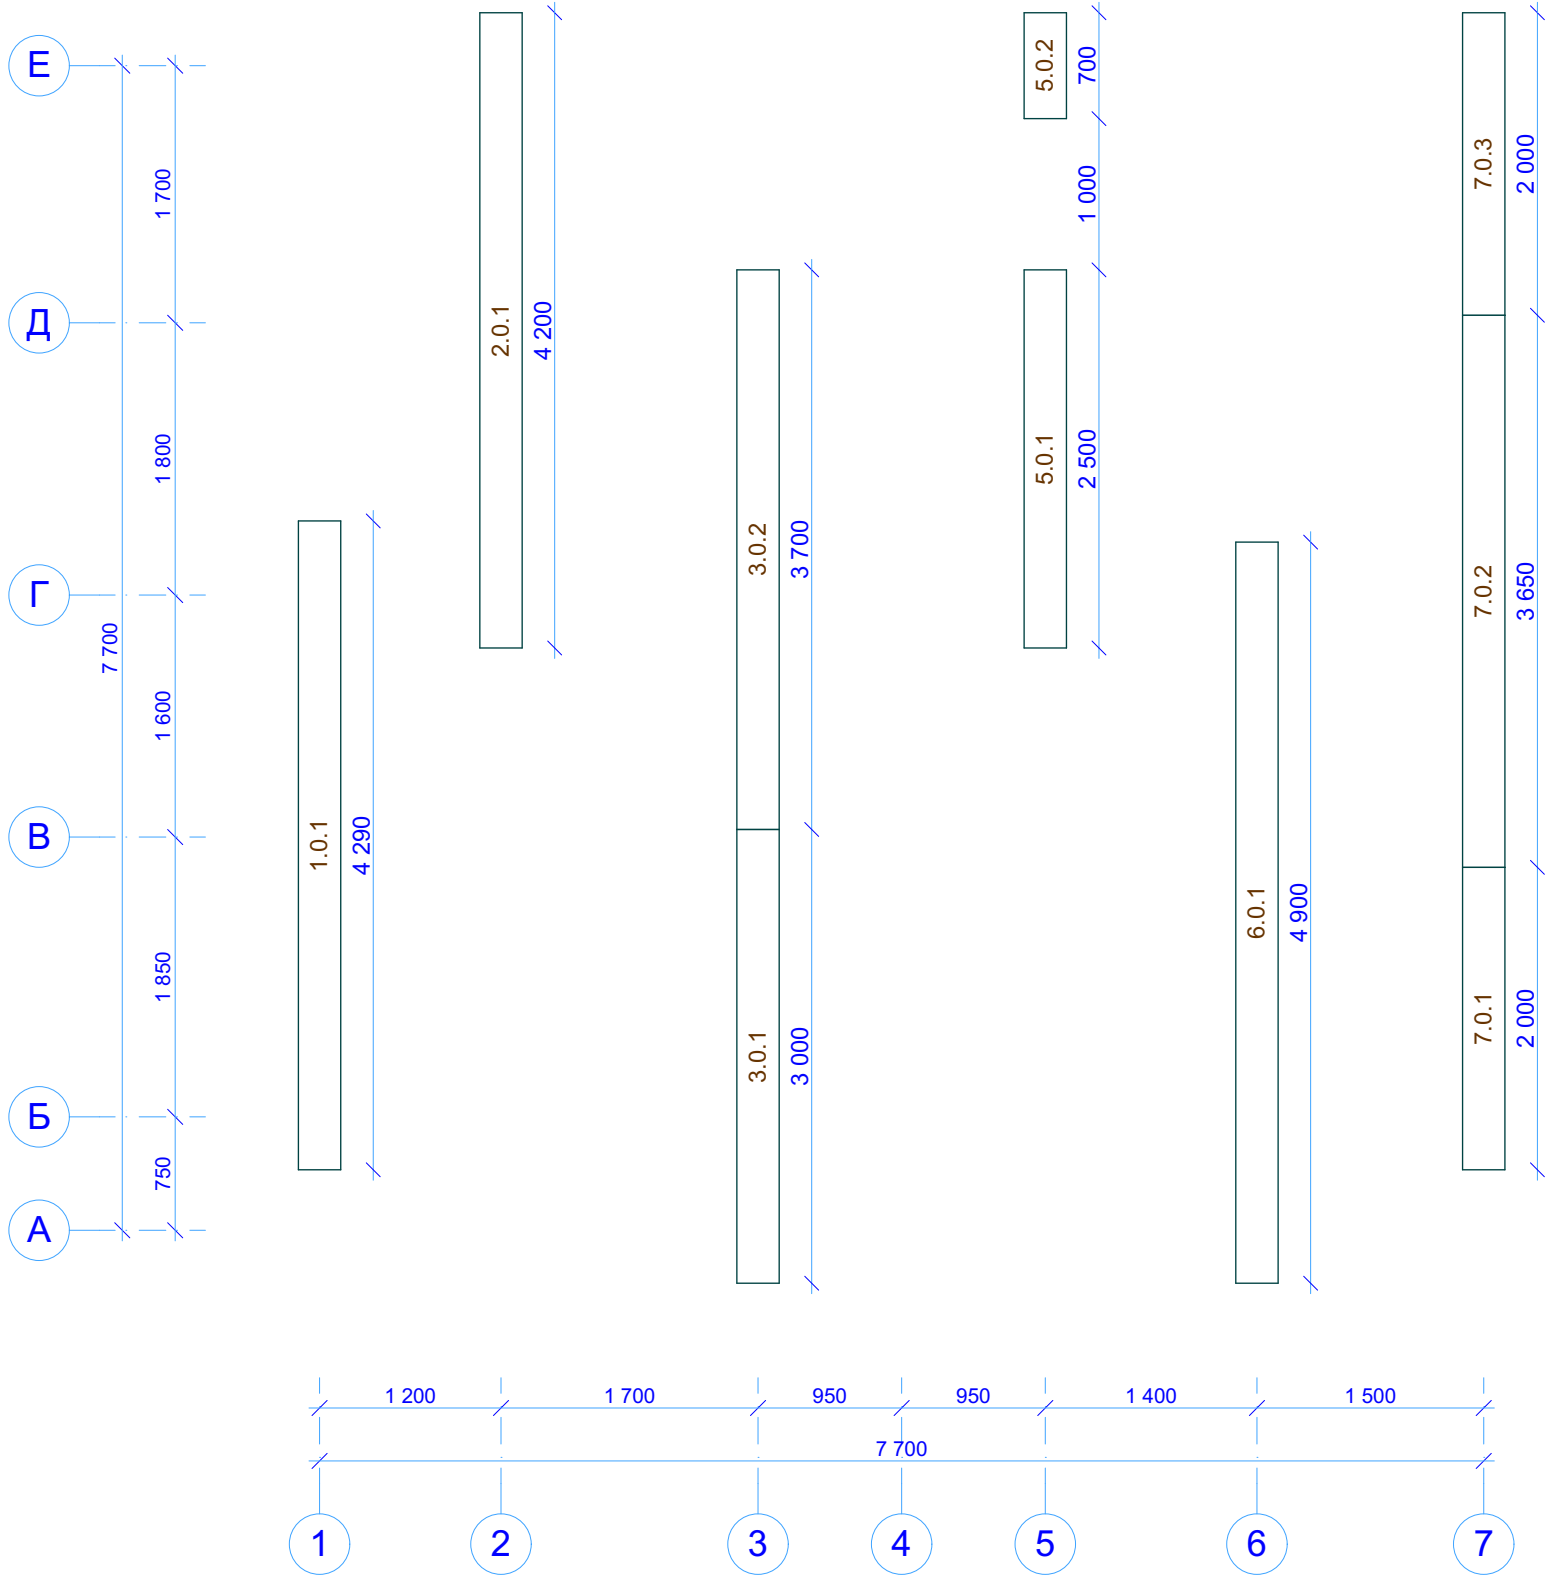

						R-17-r(s)280-7700x7700-1			
						Заказчик: _____			
Изм.	Колуч.	Лист	№Док.	Подп.	Дата	Баня из бревна 280 мм	Стадия	Лист	Листов
							Р	49	46
						СВ00 Схема венца 0	 kontakt@projectstroy.com http://projectstroy.com		


Инв. № подл.	Подп. и дата	Взам. инв. №	projectstroy.com	

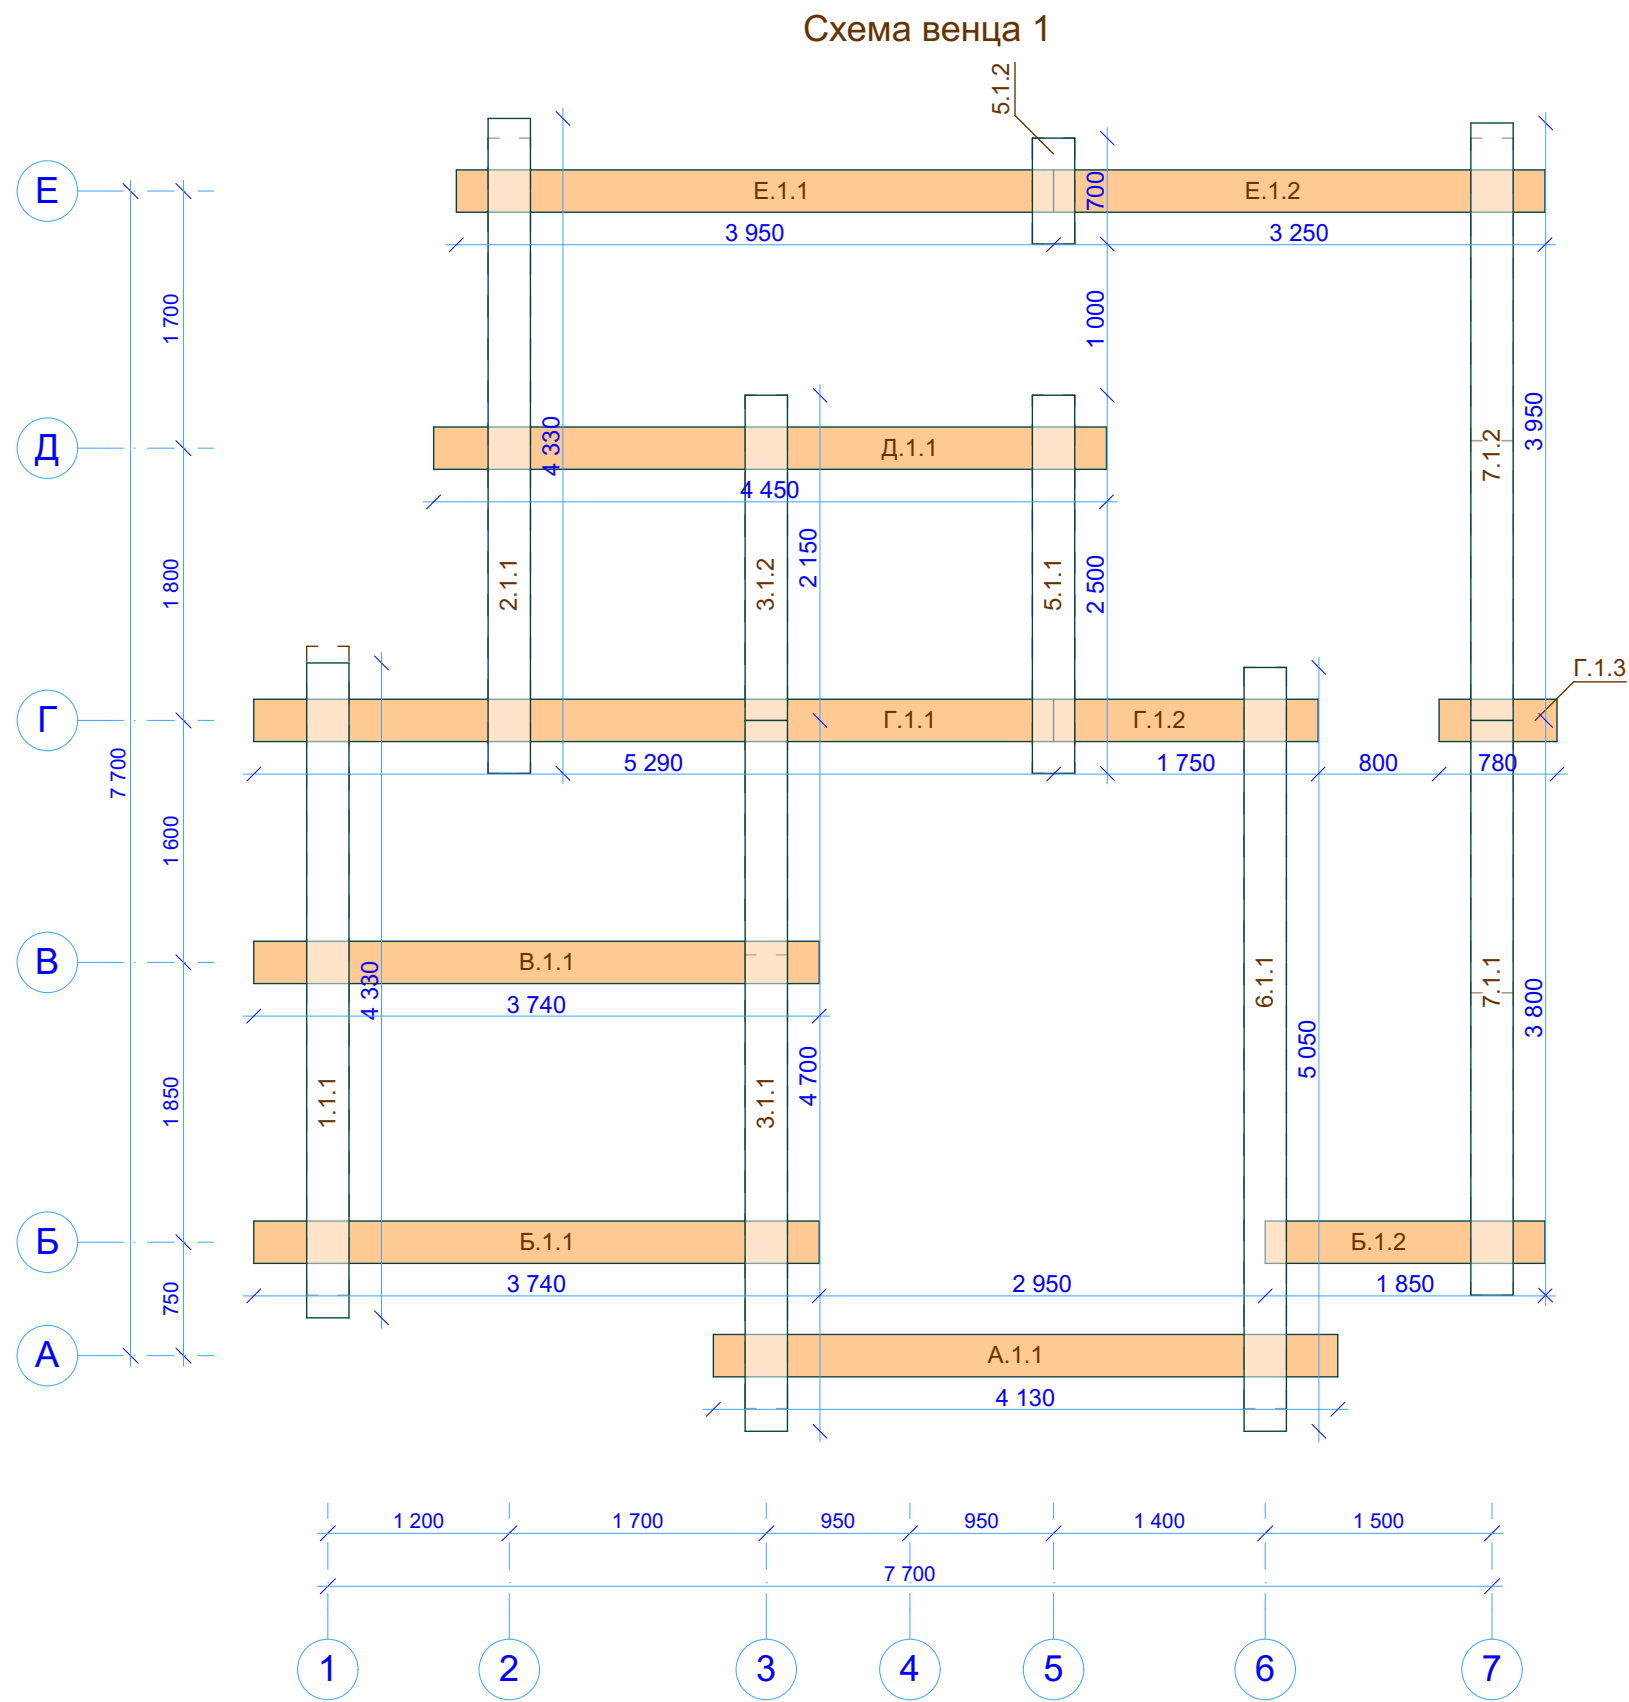

						R-17-r(s)280-7700x7700-1			
						Заказчик: _____			
Изм.	Колуч.	Лист	№Док.	Подп.	Дата	Баня из бревна 280 мм	Стадия	Лист	Листов
							Р	50	46
						CB01 Схема венца 1		 kontakt@projectstroy.com http://projectstroy.com	


projectstroy.com			
Инв. № подл.	Подп. и дата	Взам. инв. №	

Схема венца 2

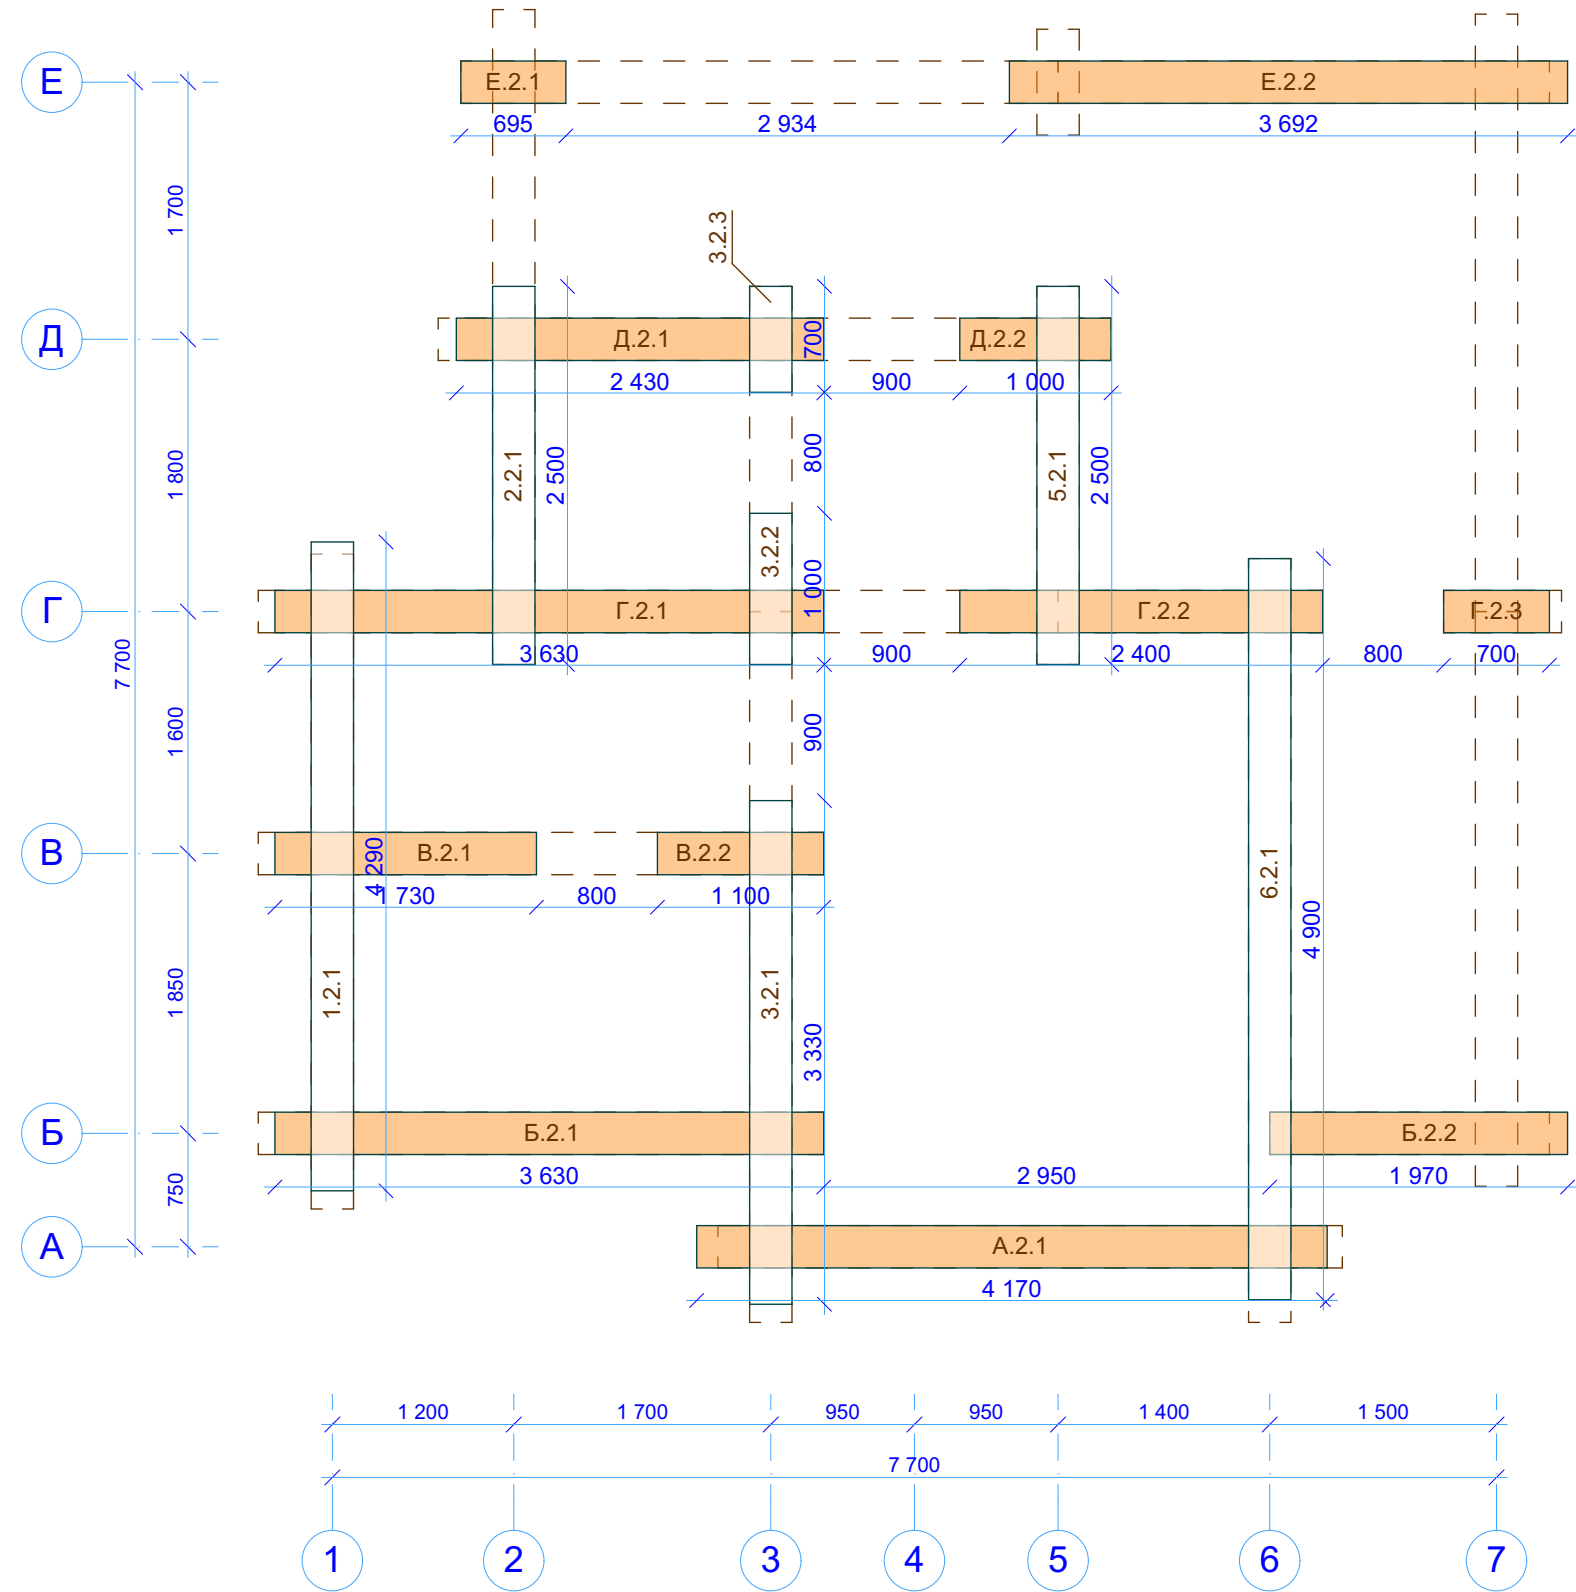


						R-17-r(s)280-7700x7700-1			
						Заказчик: _____			
Изм.	Колуч.	Лист	№Док.	Подп.	Дата	Баня из бревна 280 мм	Стадия	Лист	Листов
							Р	51	46
						СВ02 Схема венца 2		 kontakt@projectstroy.com http://projectstroy.com	

projectstroy.com		Взам. инв. №	
Инв. № подл.	Подп. и дата		

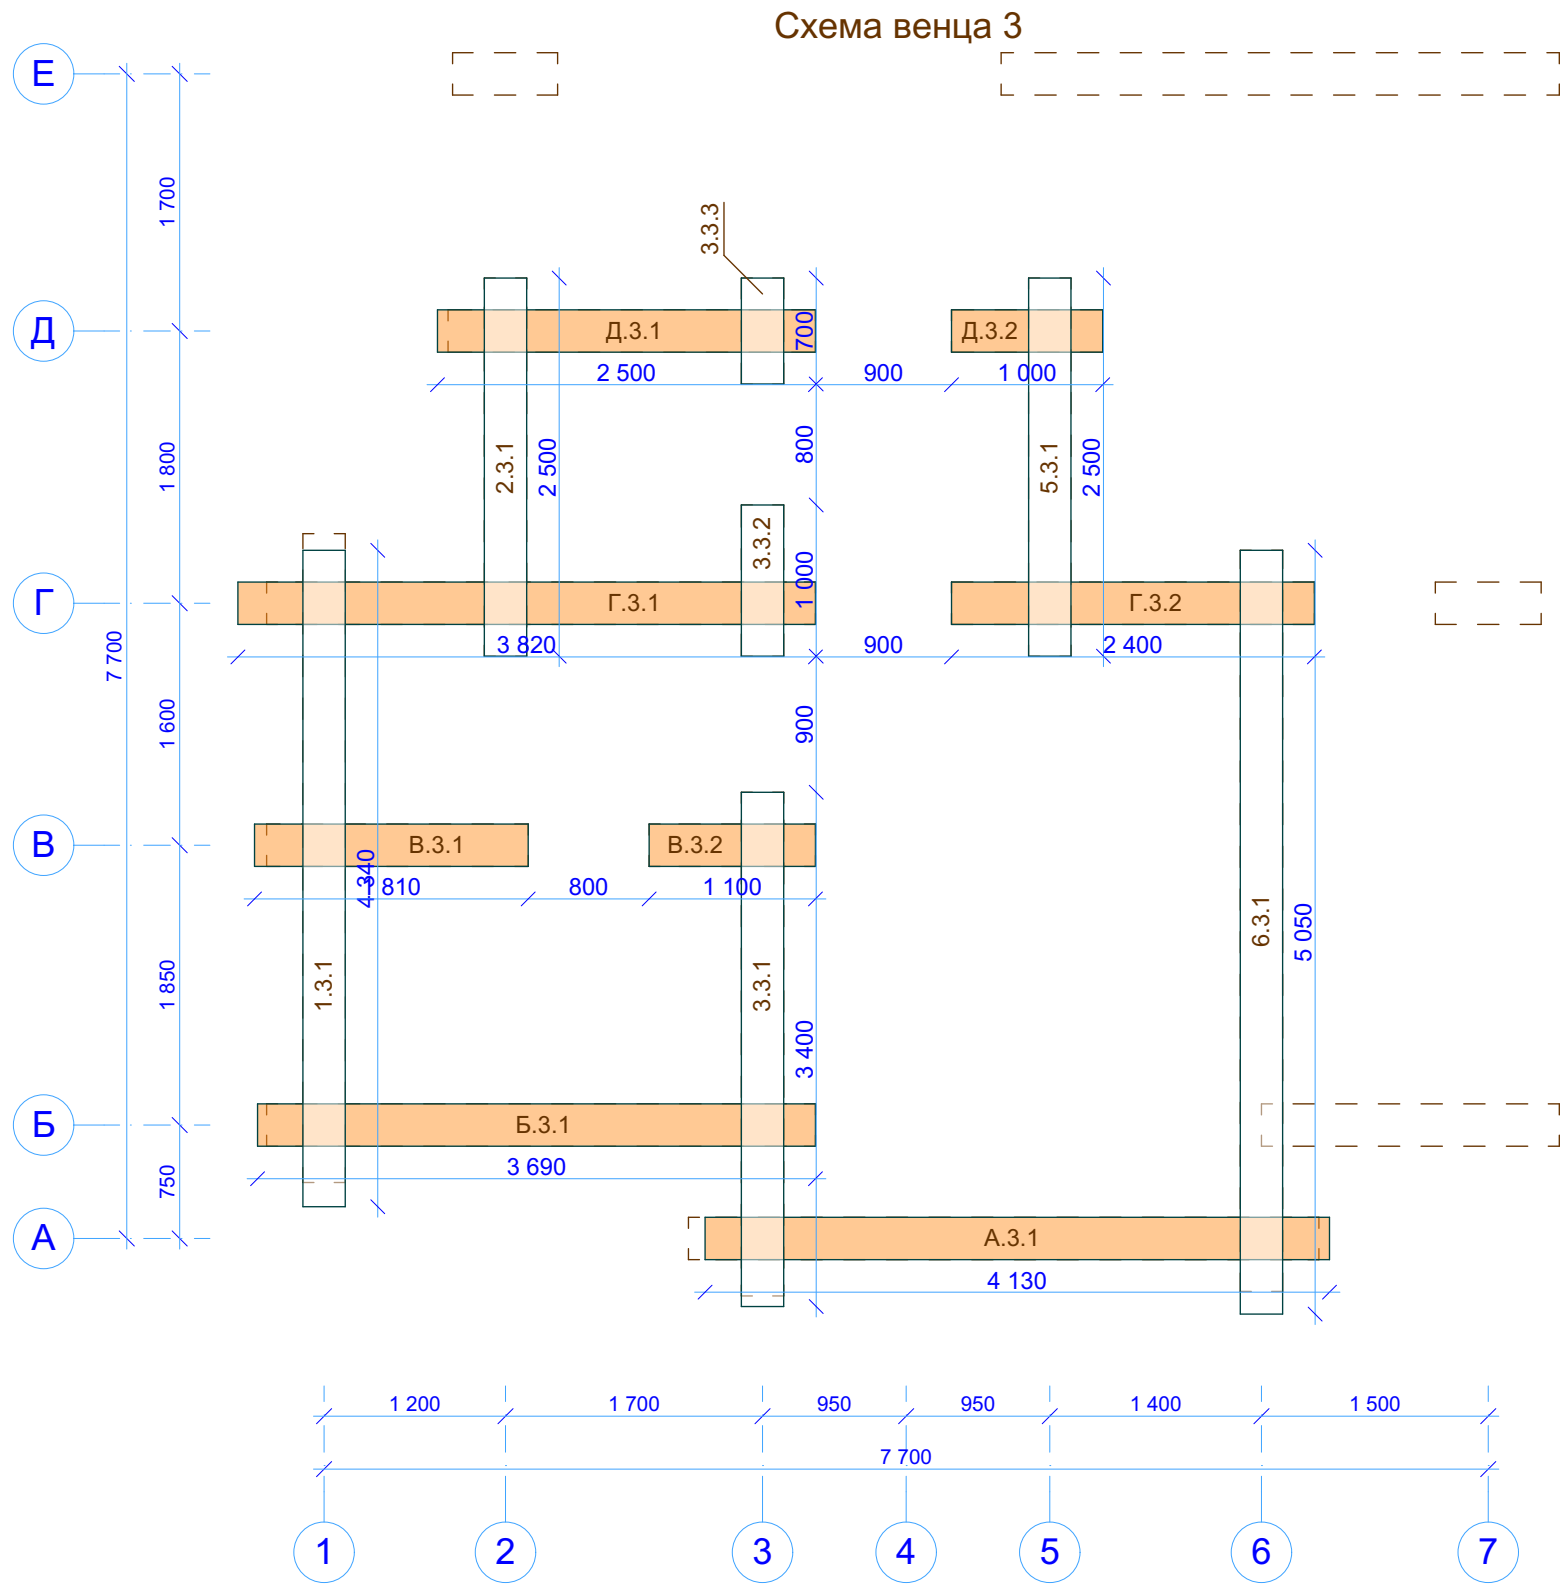


						R-17-r(s)280-7700x7700-1			
						Заказчик: _____			
Изм.	Колуч.	Лист	№Док.	Подп.	Дата	Баня из бревна 280 мм	Стадия	Лист	Листов
							Р	52	46
						СВ03 Схема венца 3		 kontakt@projectstroy.com http://projectstroy.com	


projectstroy.com		Взам. инв. №	
Инв. № подл.	Подп. и дата		

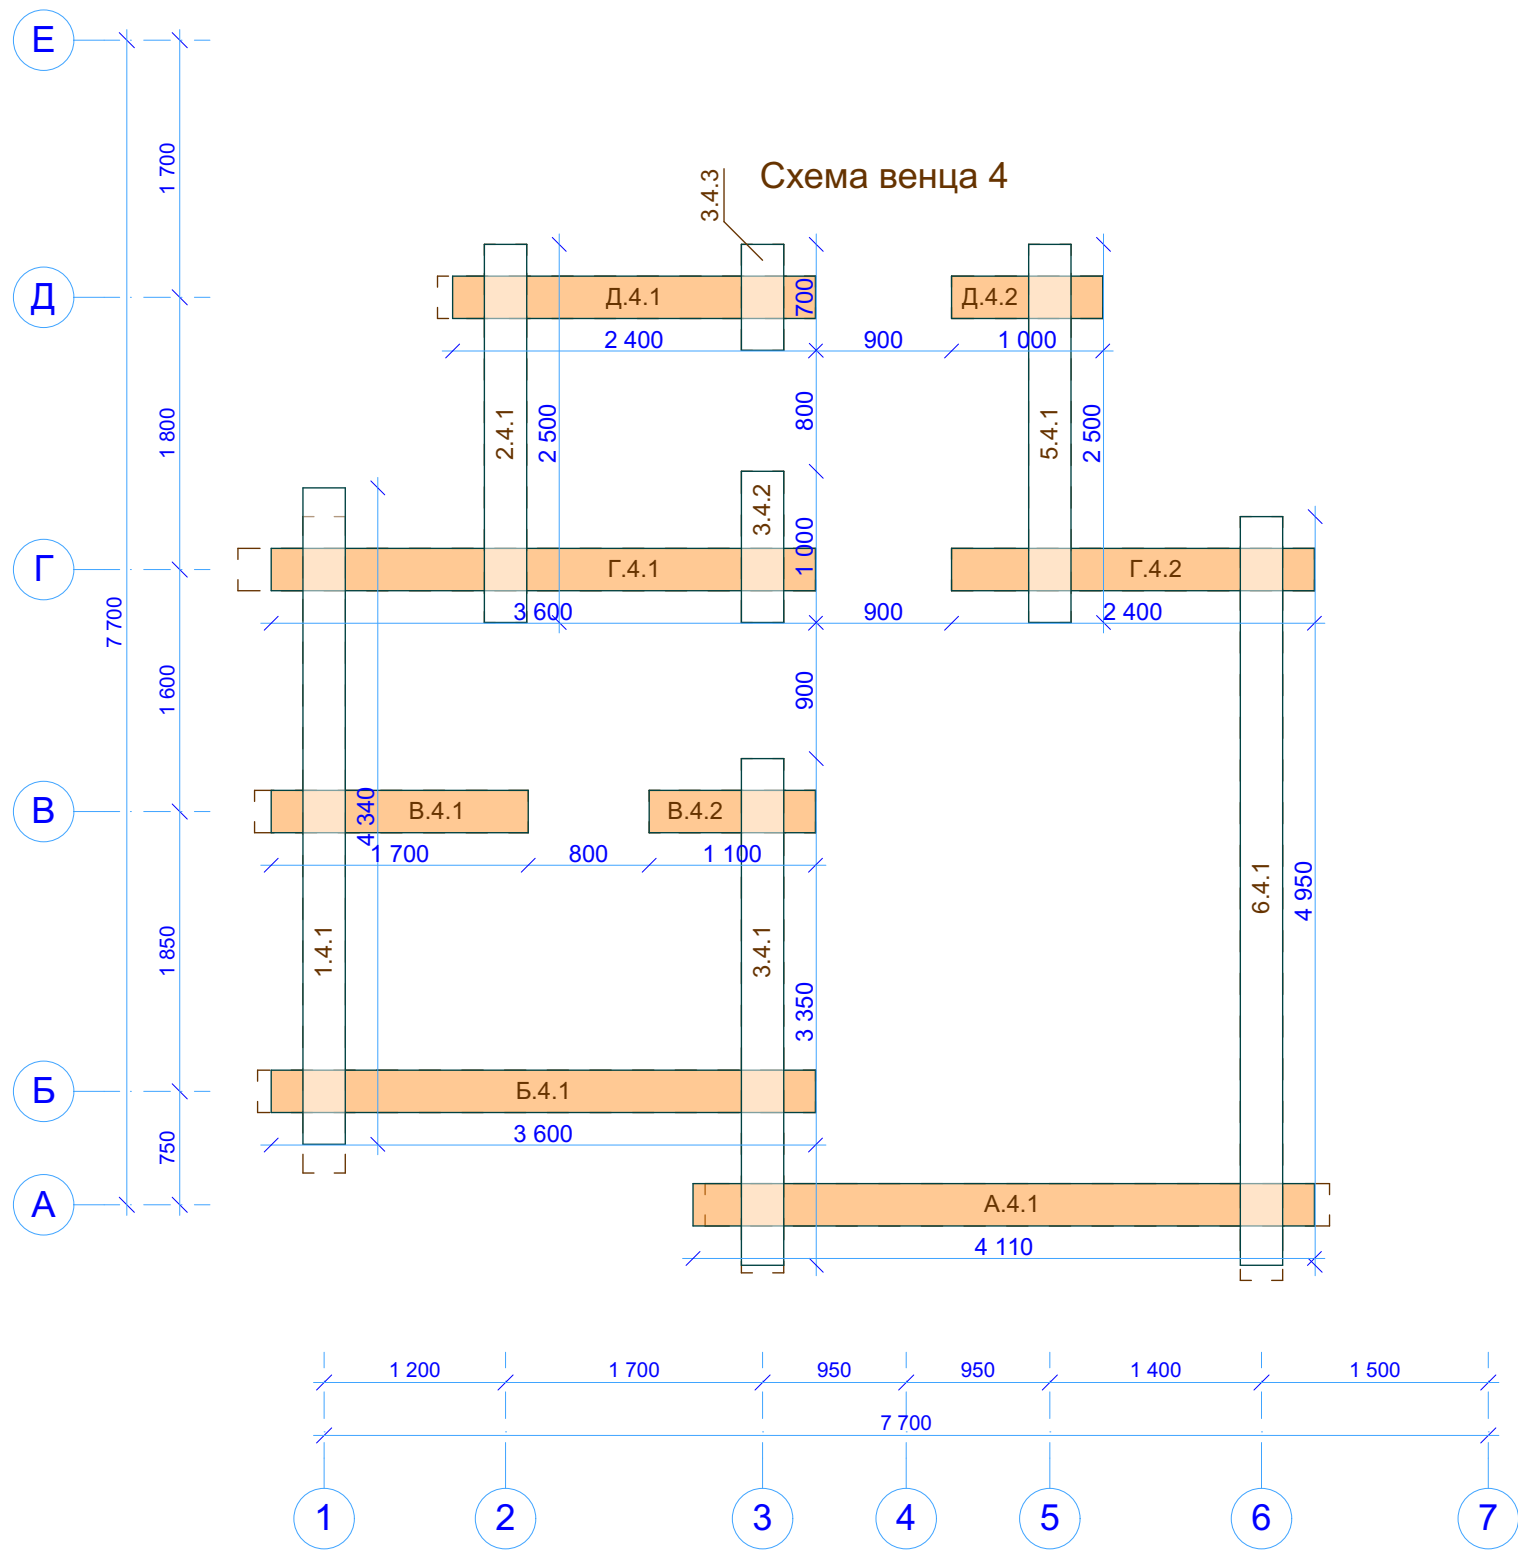

						R-17-r(s)280-7700x7700-1			
						Заказчик: _____			
Изм.	Колуч.	Лист	№Док.	Подп.	Дата	Баня из бревна 280 мм	Стадия	Лист	Листов
							Р	53	46
						СВ04 Схема венца 4	 kontakt@projectstroy.com http://projectstroy.com		

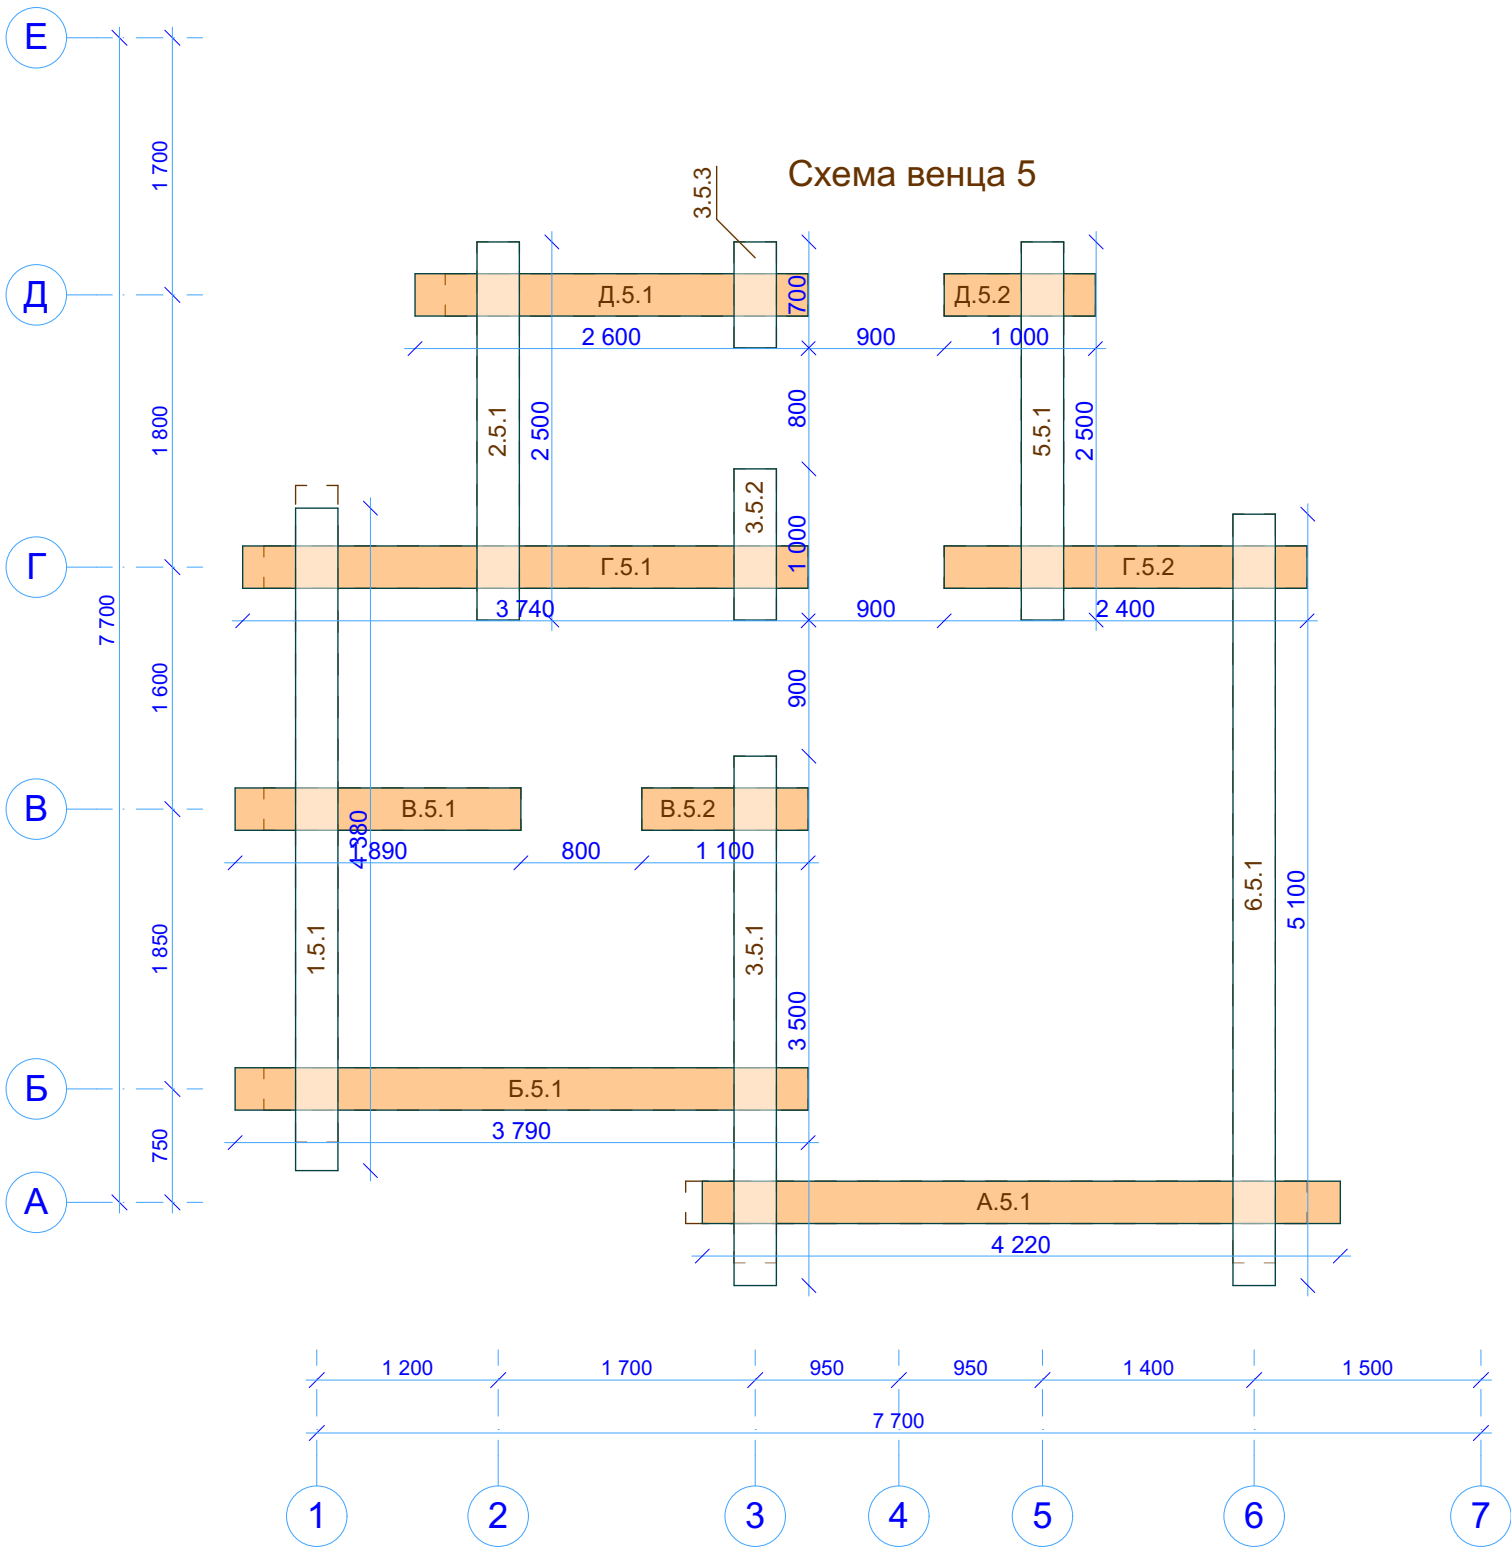


						R-17-r(s)280-7700x7700-1			
						Заказчик: _____			
Изм.	Колуч.	Лист	№Док.	Подп.	Дата	Баня из бревна 280 мм	Стадия	Лист	Листов
							Р	54	46
						СВ05 Схема венца 5	 kontakt@projectstroy.com http://projectstroy.com		

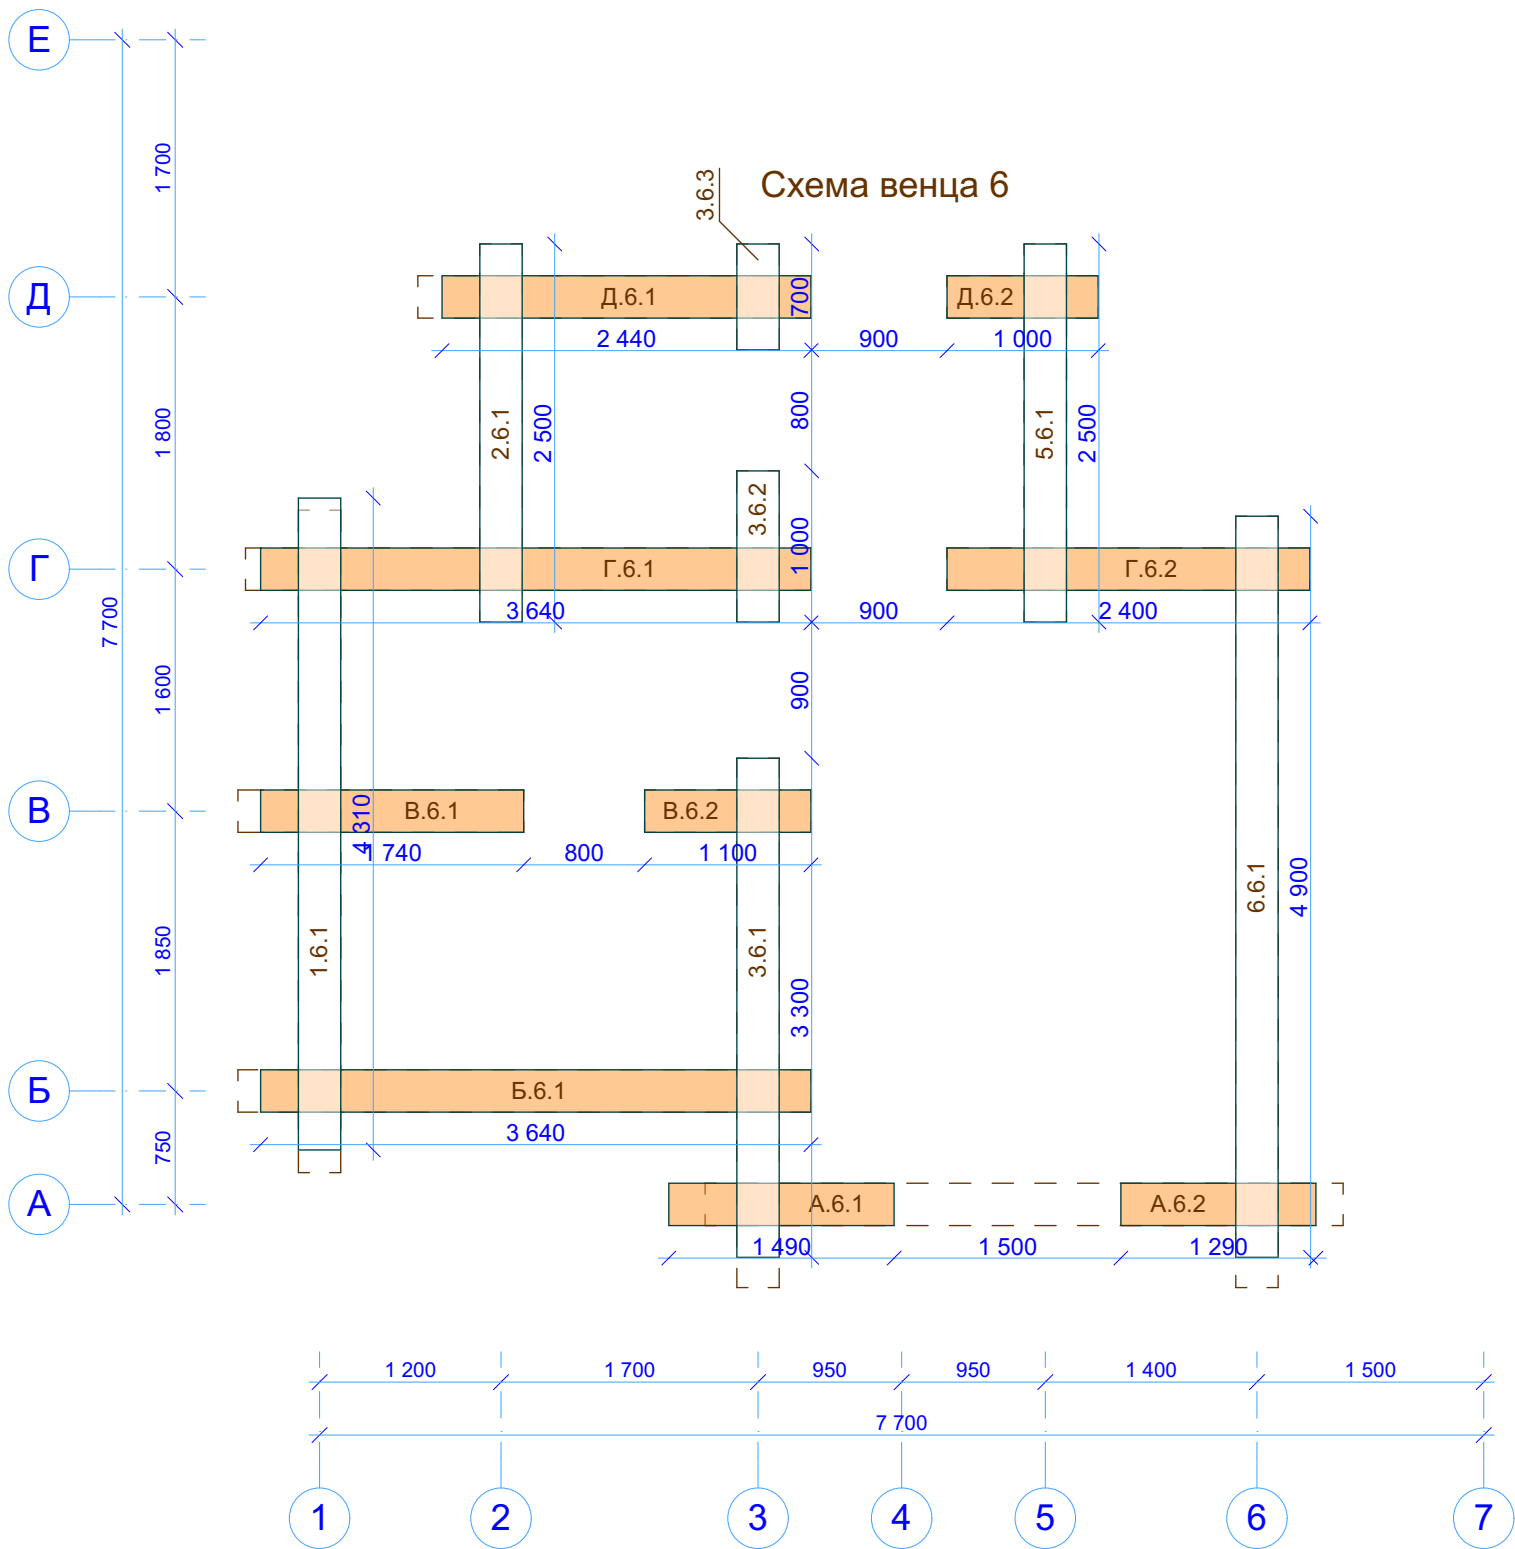


						R-17-r(s)280-7700x7700-1			
						Заказчик: _____			
Изм.	Колуч.	Лист	№Док.	Подп.	Дата	Баня из бревна 280 мм	Стадия	Лист	Листов
							Р	55	46
						СВ06 Схема венца 6	 kontakt@projectstroy.com http://projectstroy.com		

projectstroy.com		Взам. инв. №	
Инв. № подл.	Подп. и дата		

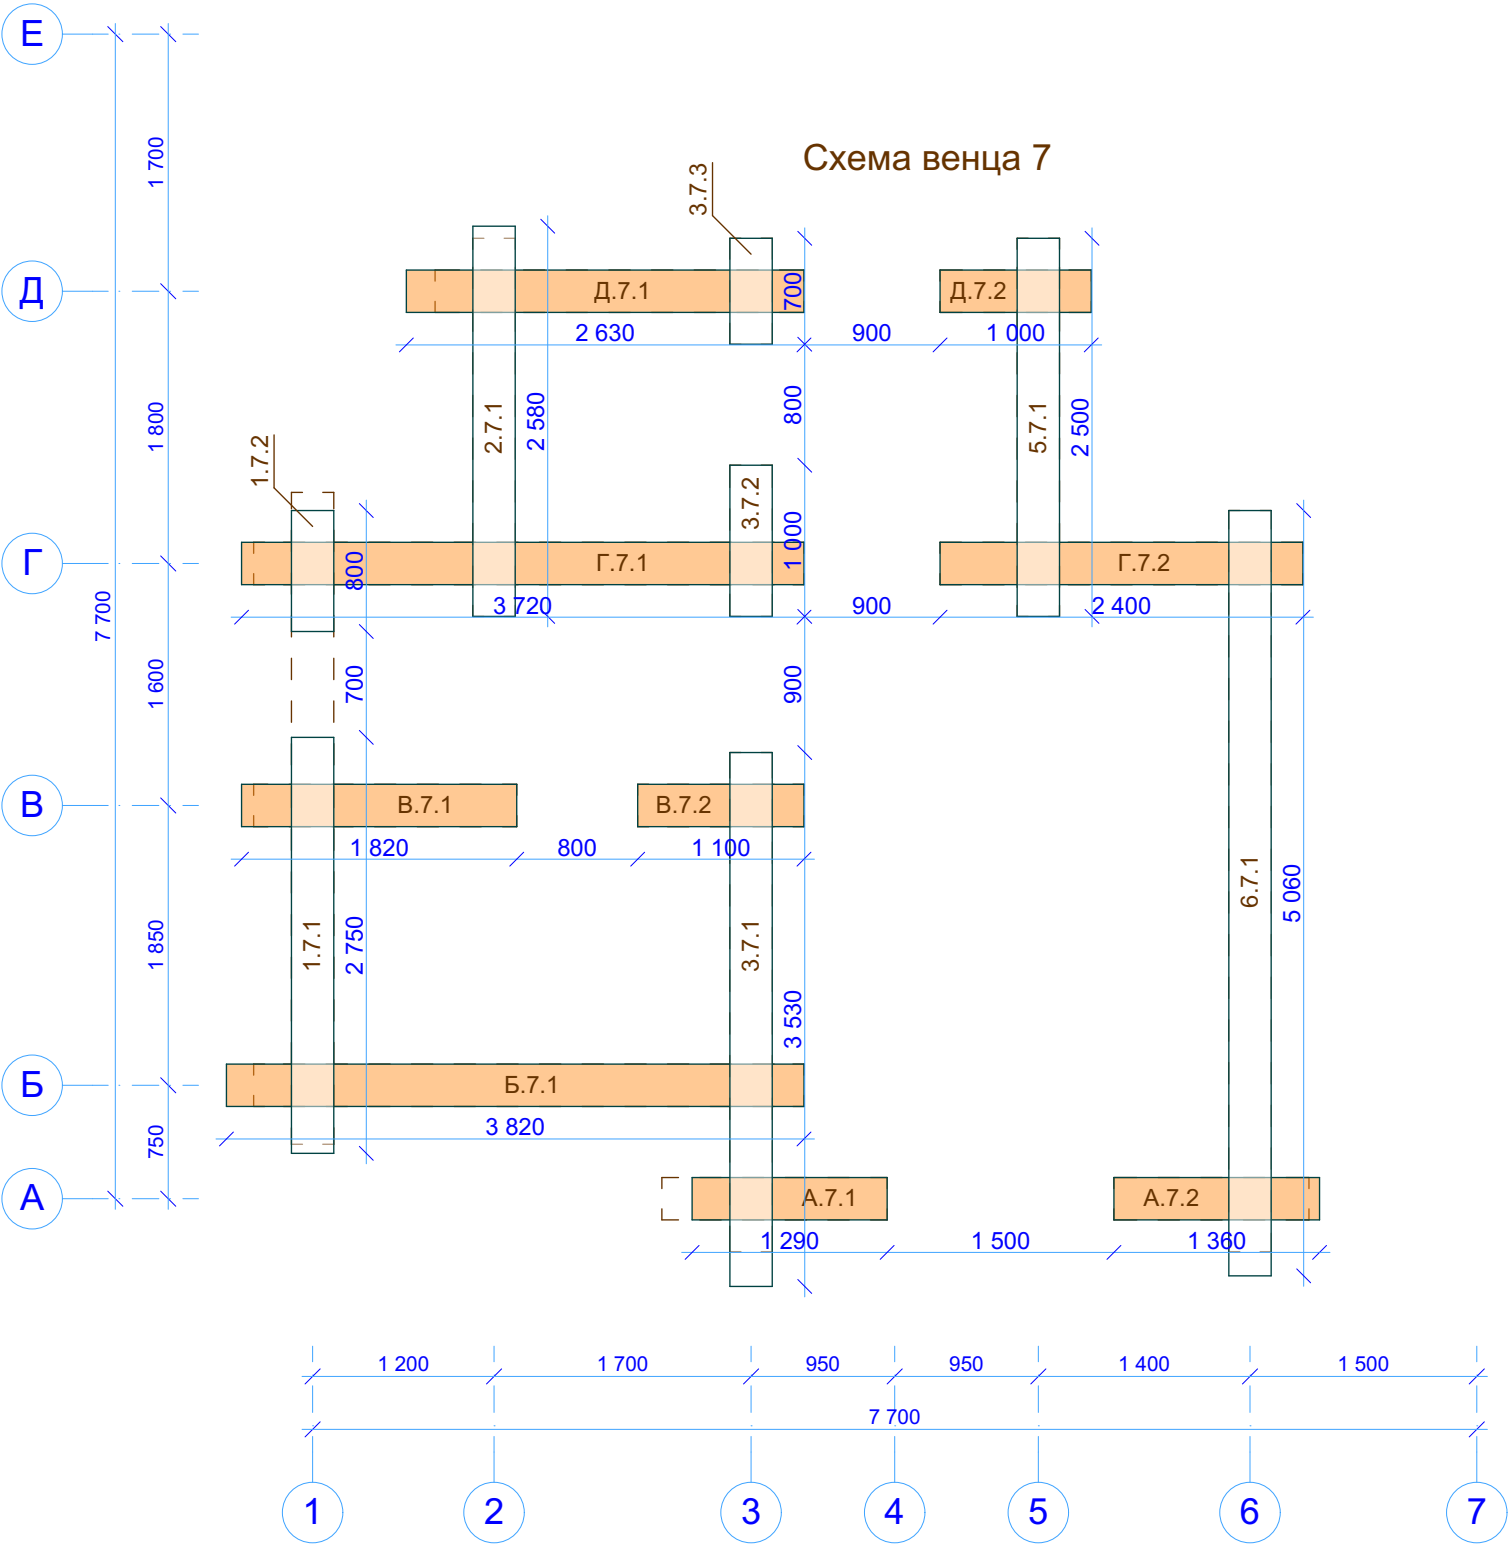


						R-17-r(s)280-7700x7700-1			
						Заказчик: _____			
Изм.	Колуч.	Лист	№Док.	Подп.	Дата	Баня из бревна 280 мм	Стадия	Лист	Листов
							Р	56	46
						СВ07 Схема венца 7	 kontakt@projectstroy.com http://projectstroy.com		

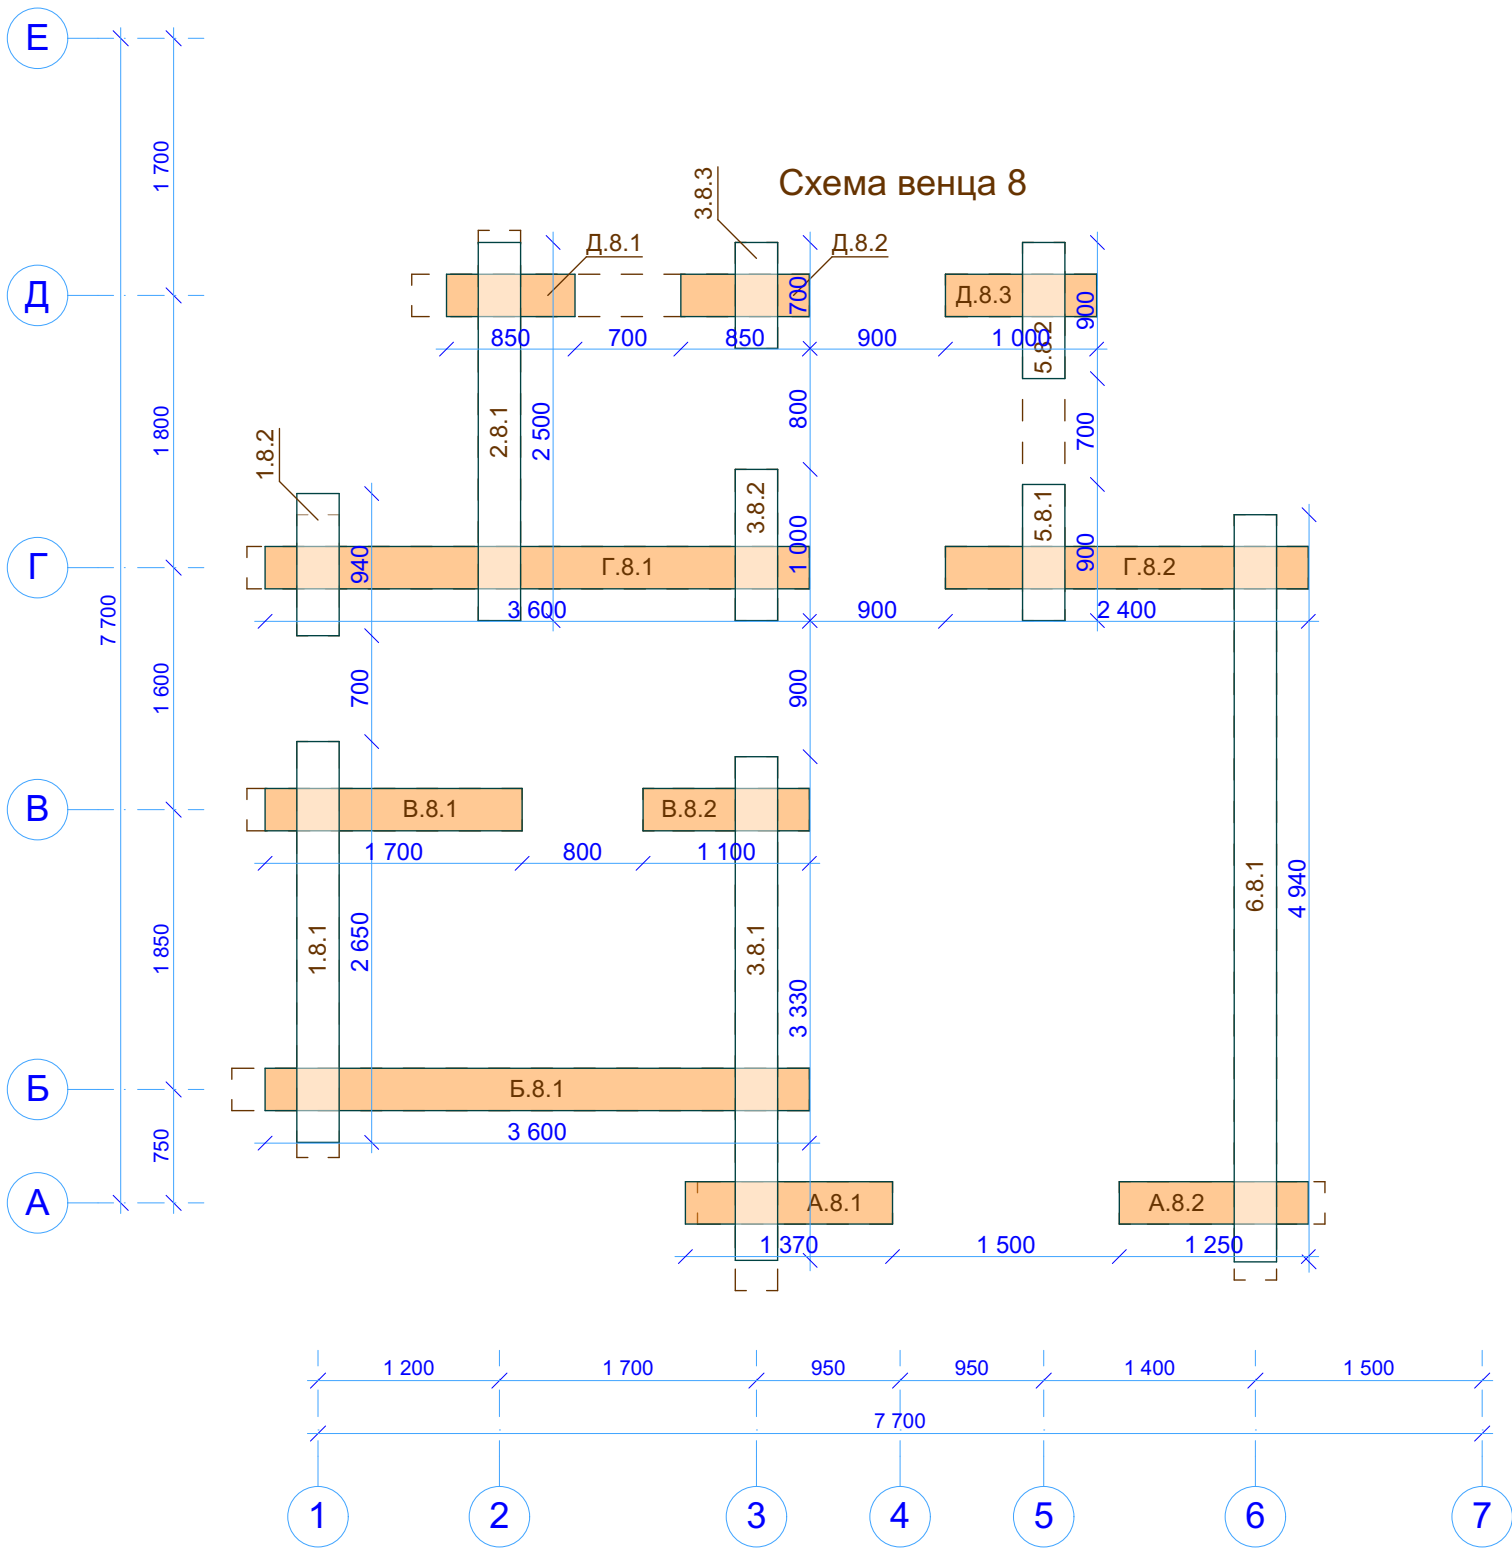

						R-17-r(s)280-7700x7700-1			
						Заказчик: _____			
Изм.	Колуч.	Лист	№Док.	Подп.	Дата	Баня из бревна 280 мм	Стадия	Лист	Листов
							Р	57	46
						СВ08 Схема венца 8	 kontakt@projectstroy.com http://projectstroy.com		


projectstroy.com		Взам. инв. №	
Инв. № подл.	Подп. и дата		

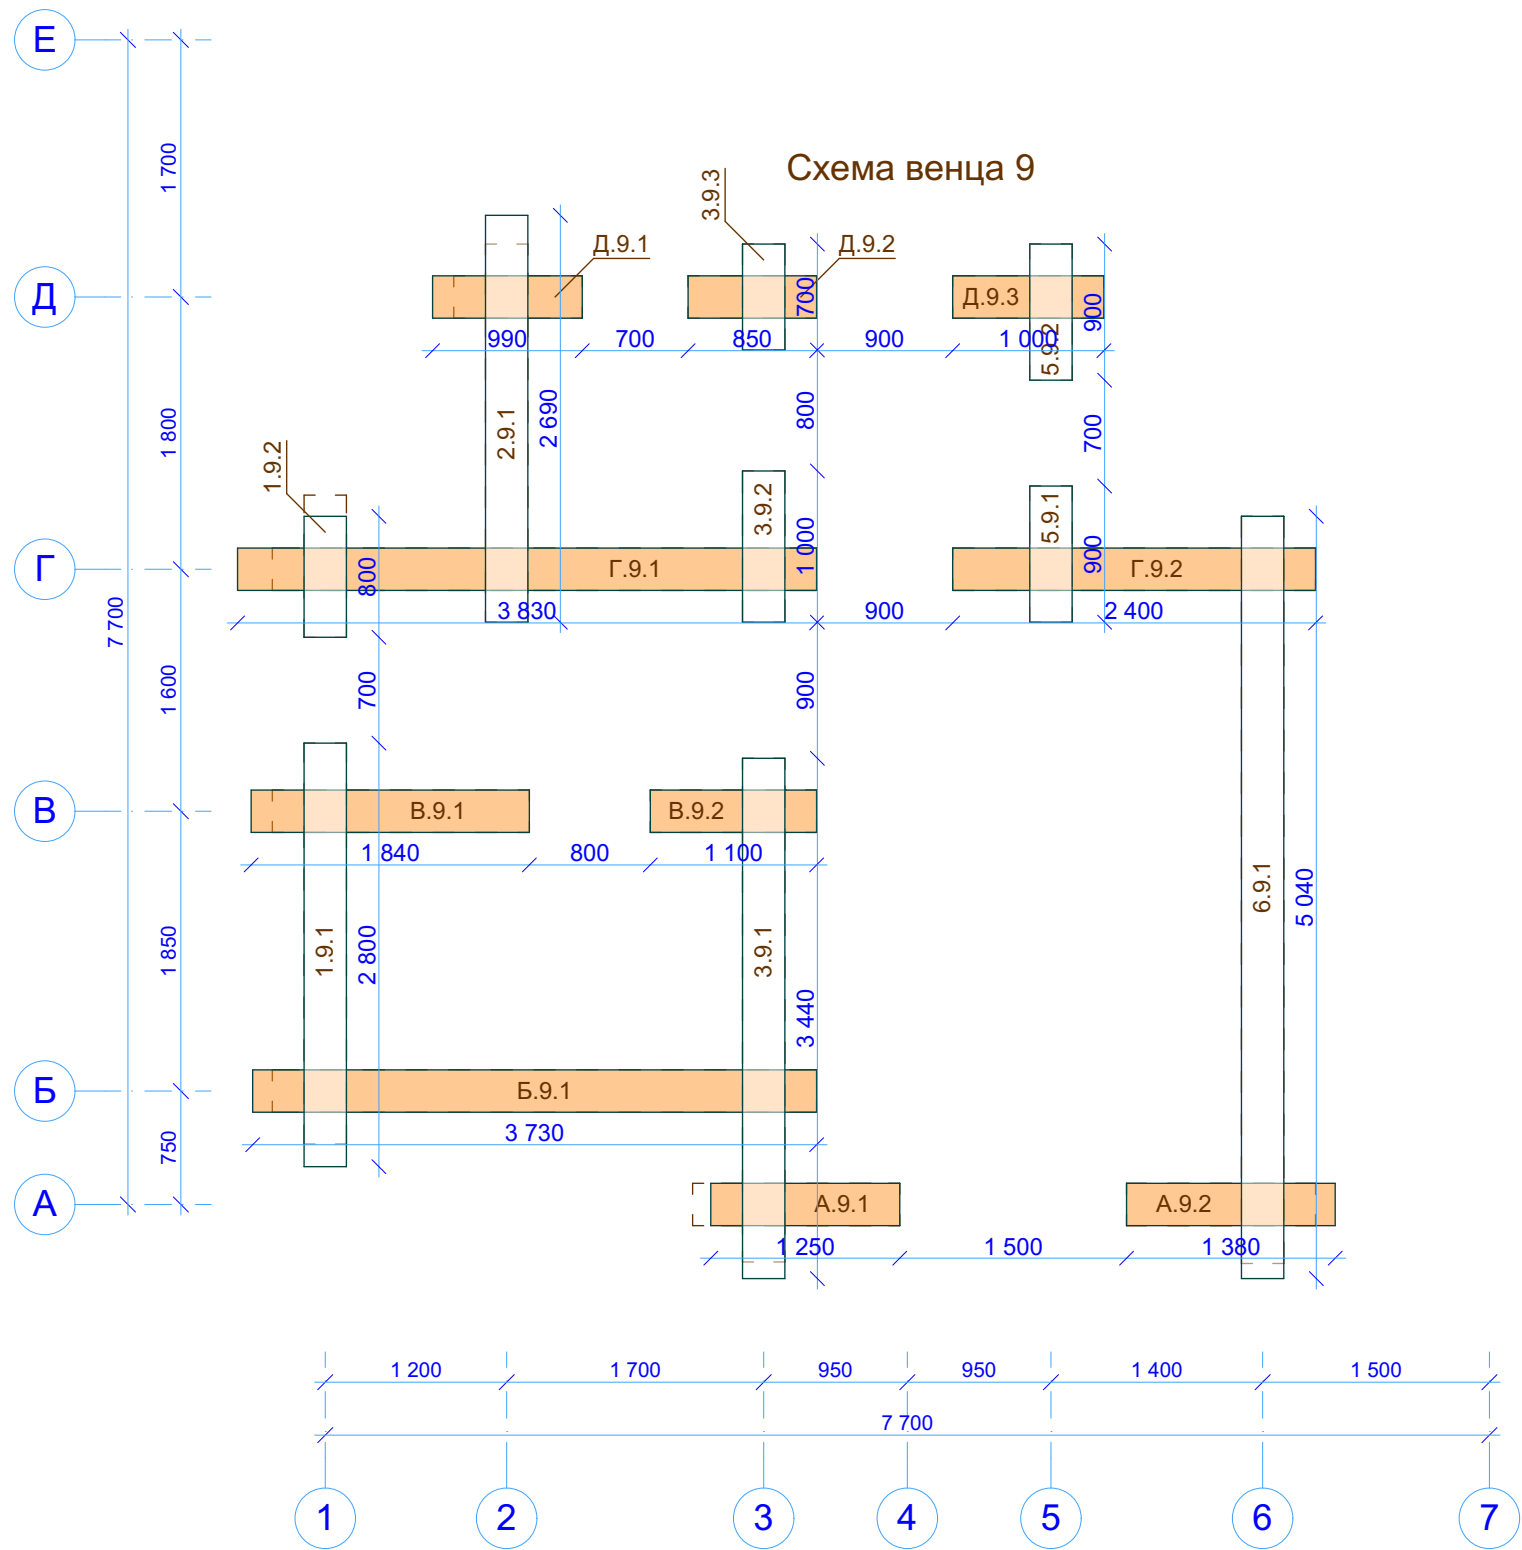

						R-17-r(s)280-7700x7700-1			
						Заказчик: _____			
Изм.	Колуч.	Лист	№Док.	Подп.	Дата	Баня из бревна 280 мм	Стадия	Лист	Листов
							Р	58	46
						СВ09 Схема венца 9	 kontakt@projectstroy.com http://projectstroy.com		

projectstroy.com		Взам. инв. №		Подп. и дата		Инв. № подл.	


Схема венца 10

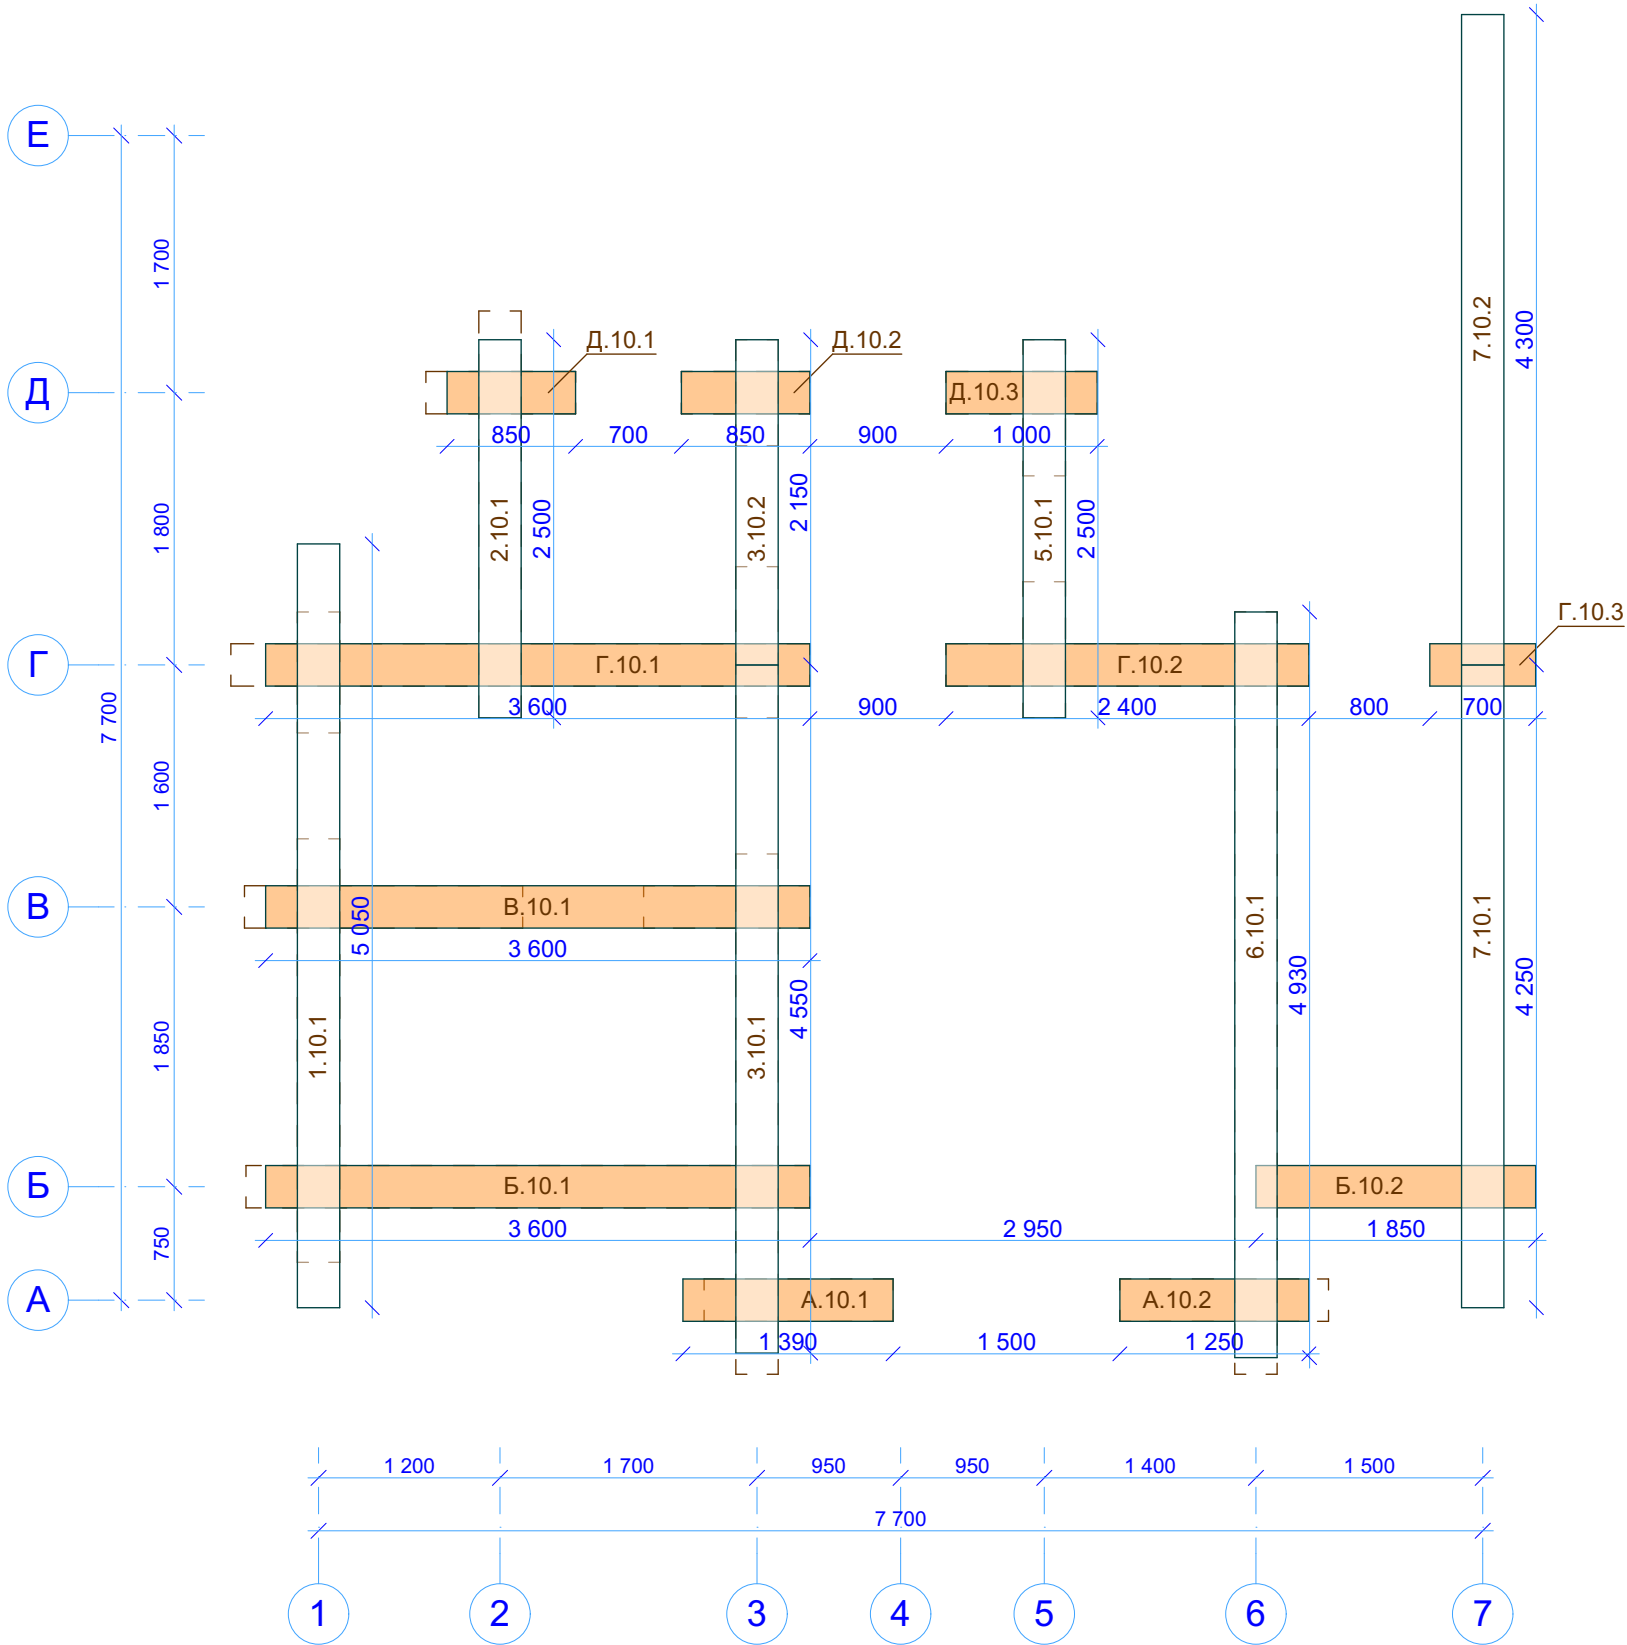

						R-17-r(s)280-7700x7700-1			
						Заказчик: _____			
Изм.	Колуч.	Лист	№Док.	Подп.	Дата	Баня из бревна 280 мм	Стадия	Лист	Листов
							Р	59	46
						СВ10 Схема венца 10		 kontakt@projectstroy.com http://projectstroy.com	

Инв. № подл.	Подп. и дата	Взам. инв. №	projectstroy.com	

Схема венца 11

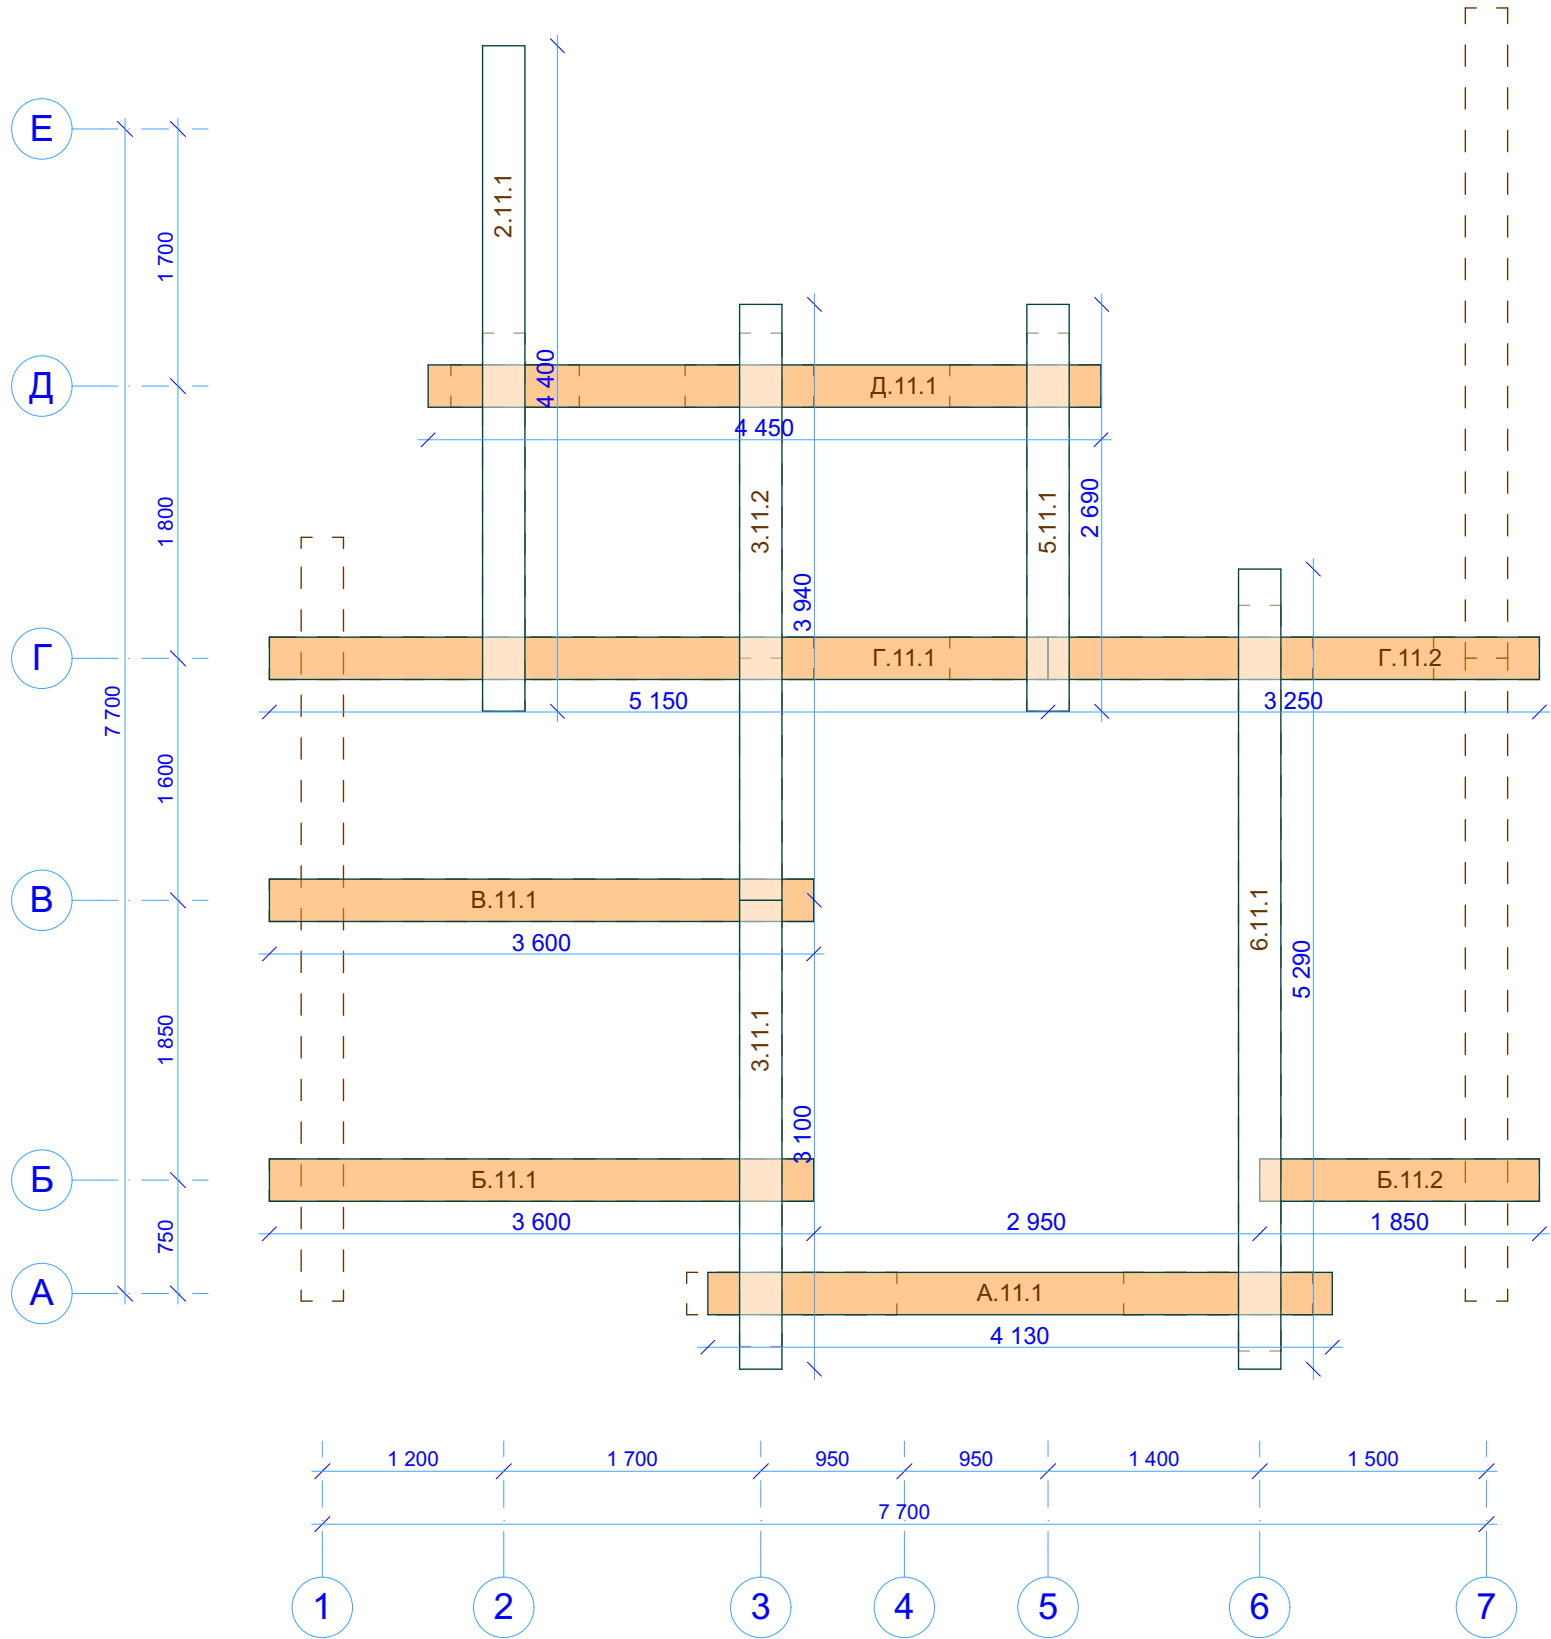


						R-17-r(s)280-7700x7700-1			
						Заказчик: _____			
Изм.	Колуч.	Лист	№Док.	Подп.	Дата	Баня из бревна 280 мм	Стадия	Лист	Листов
							Р	60	46
						СВ11 Схема венца 11		 kontakt@projectstroy.com http://projectstroy.com	




projectstroy.com		Взам. инв. №	
Инв. № подл.	Подп. и дата		

Схема венца 13

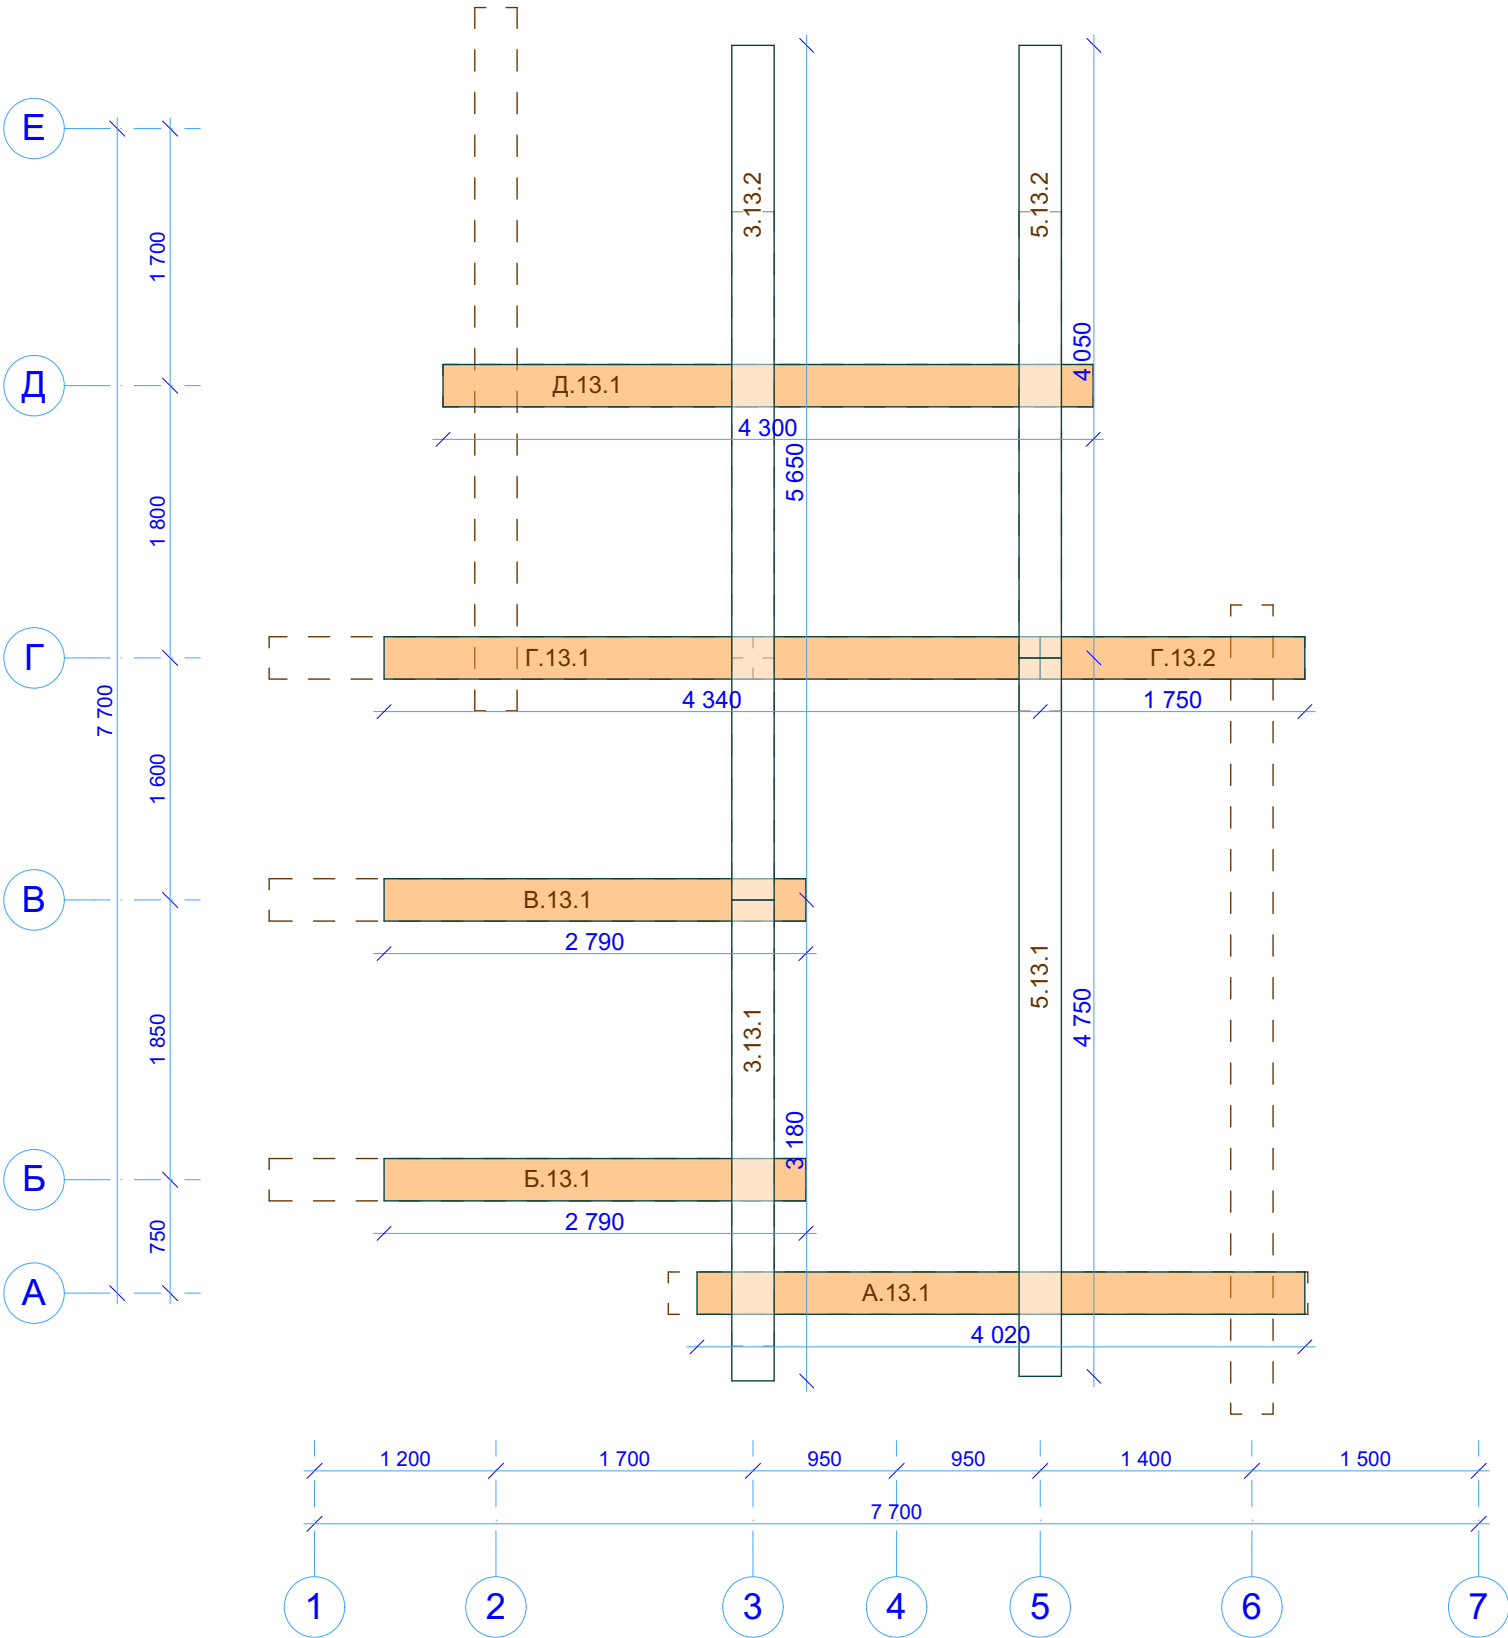

						R-17-r(s)280-7700x7700-1					
						Заказчик: _____					
Изм.	Кол.уч.	Лист	№Док.	Подп.	Дата	Баня из бревна 280 мм			Стадия	Лист	Листов
									Р	62	46
						СВ13 Схема венца 13			 kontakt@projectstroy.com http://projectstroy.com		


Схема венца 14

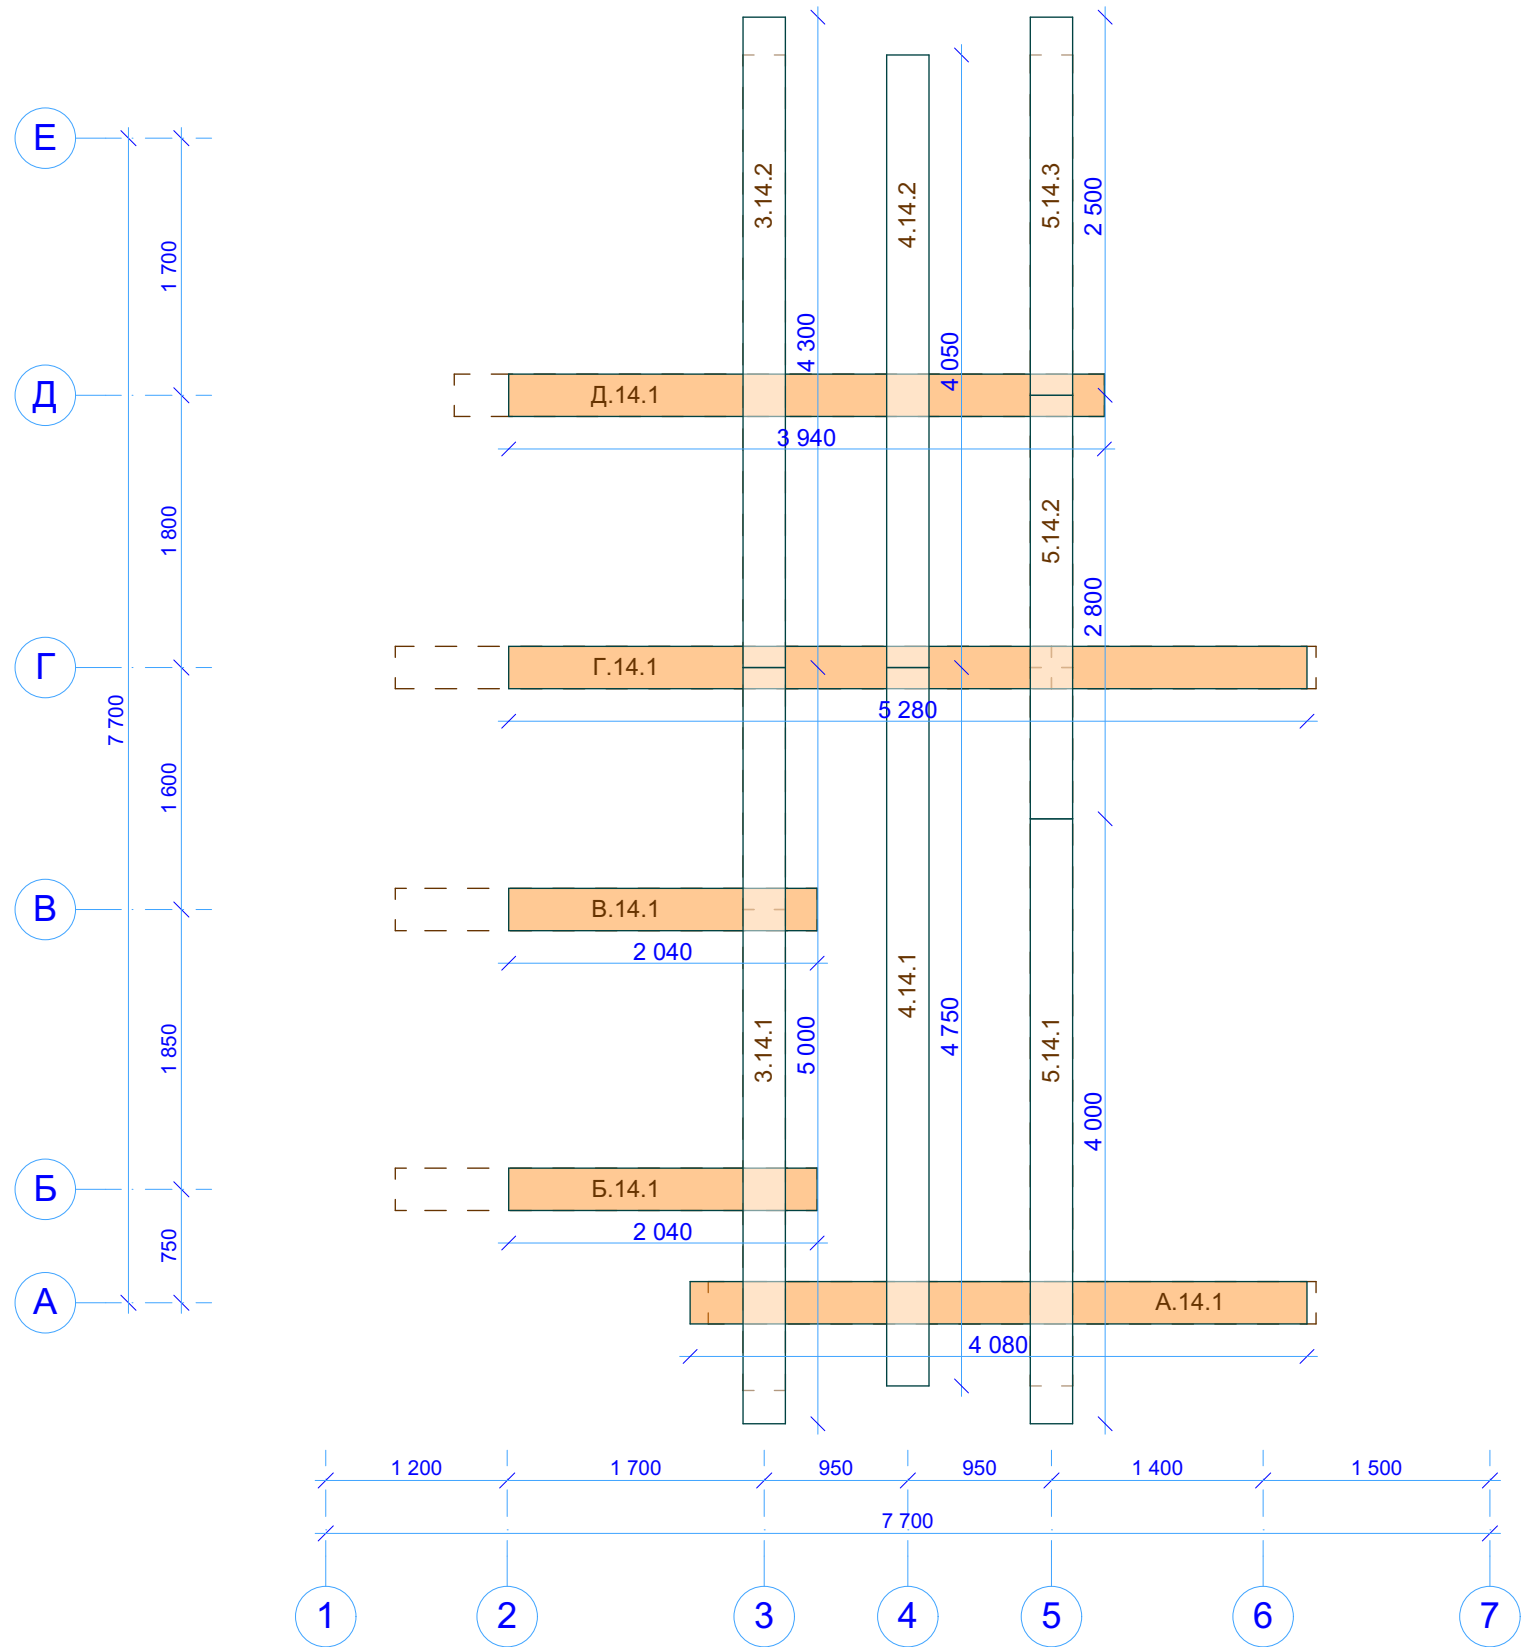

						R-17-r(s)280-7700x7700-1			
						Заказчик: _____			
Изм.	Колуч.	Лист	№Док.	Подп.	Дата	Баня из бревна 280 мм	Стадия	Лист	Листов
							Р	63	46
						СВ14 Схема венца 14	 kontakt@projectstroy.com http://projectstroy.com		

Инв. № подл.		Подп. и дата	Взам. инв. №	projectstroy.com	


Схема венца 15

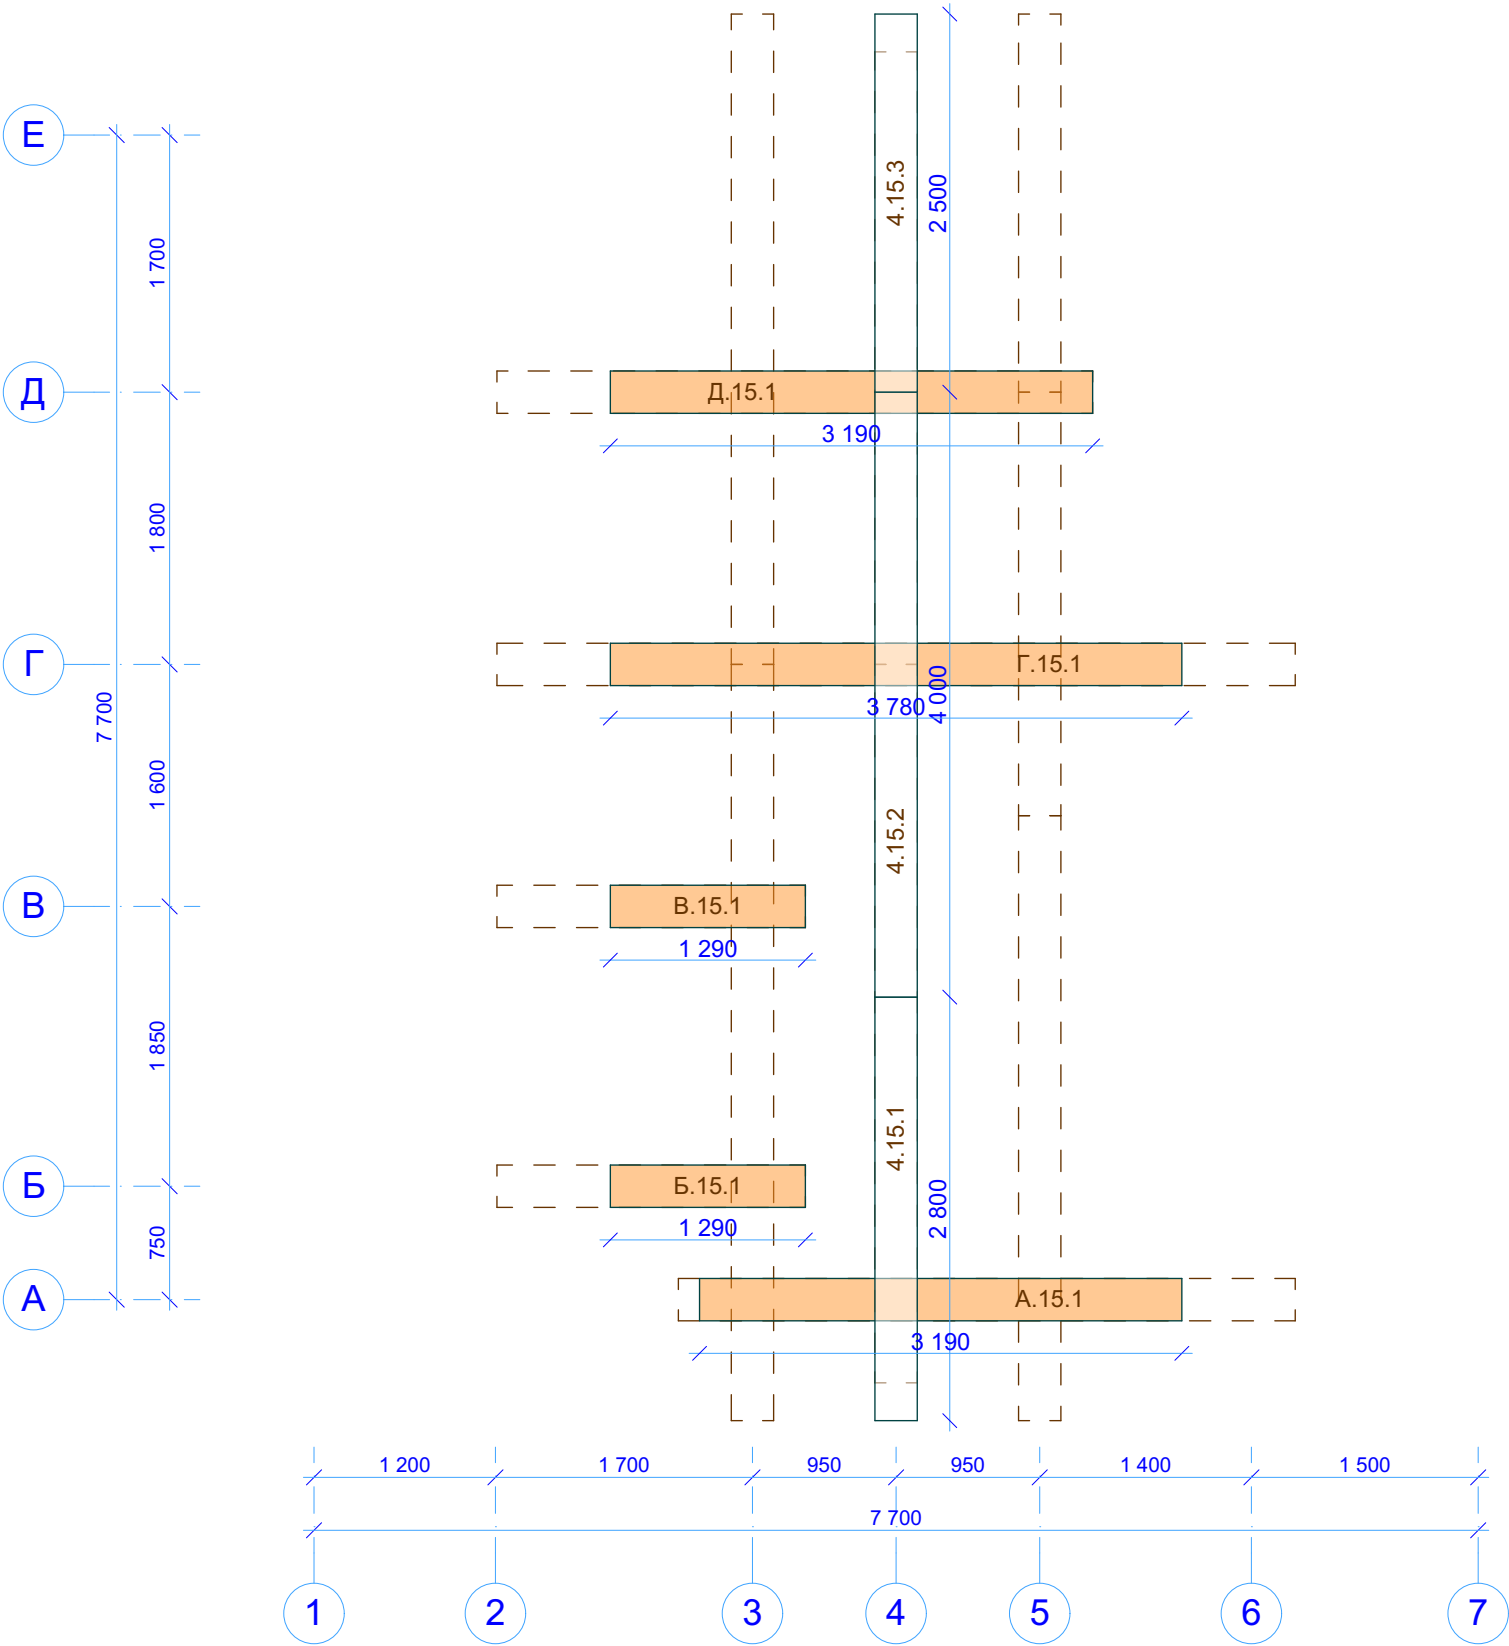






						R-17-r(s)280-7700x7700-1					
						Заказчик: _____					
Изм.	Кол.уч.	Лист	№Док.	Подп.	Дата	Баня из бревна 280 мм			Стадия	Лист	Листов
									Р	64	46
						СВ15 Схема венца 15			 kontakt@projectstroy.com http://projectstroy.com		

projectstroy.com			
Инв. № подл.	Подп. и дата	Взам. инв. №	

Схема венца 16

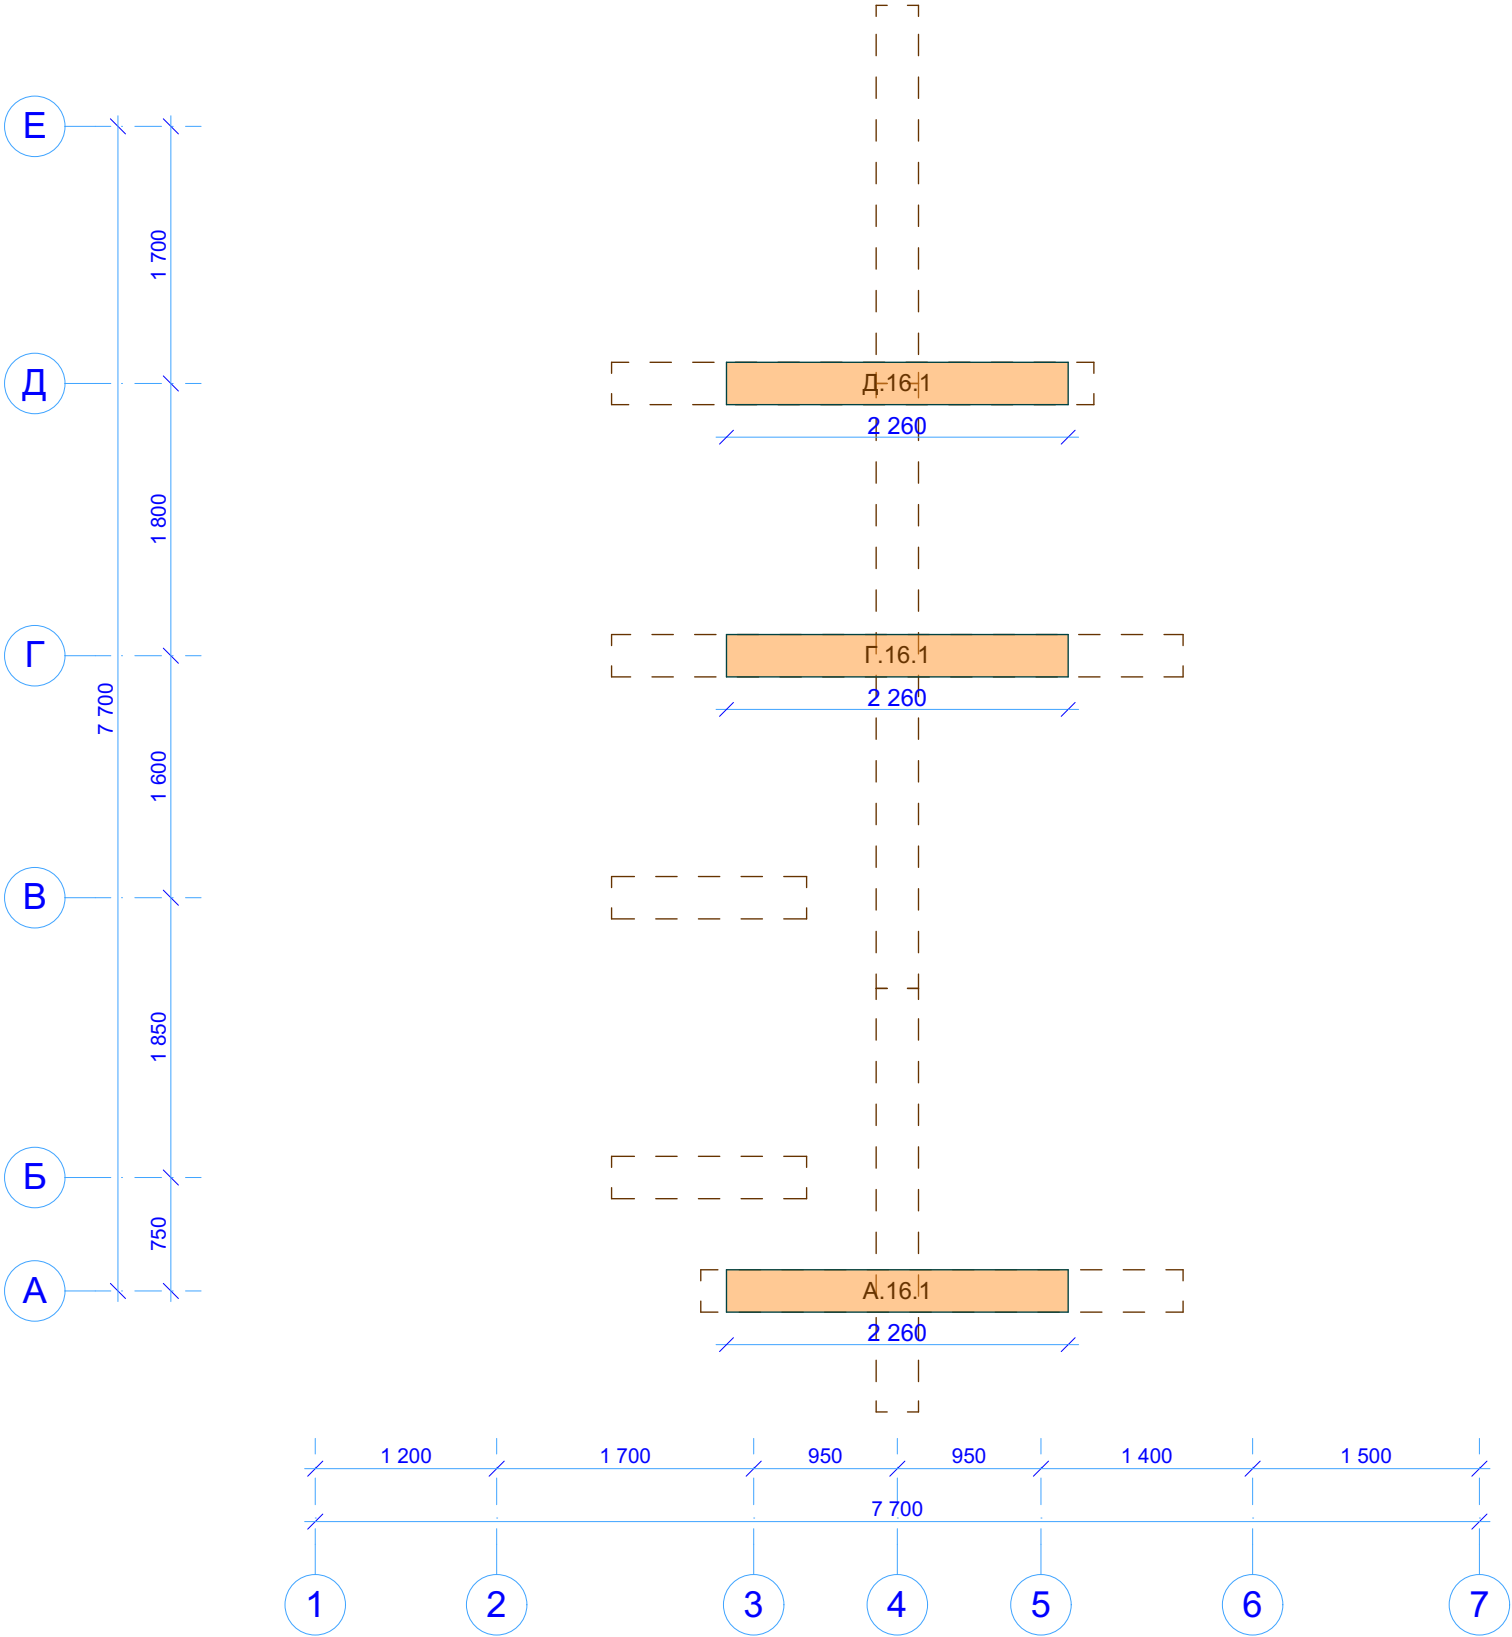

						R-17-r(s)280-7700x7700-1			
						Заказчик: _____			
Изм.	Кол.уч.	Лист	№Док.	Подп.	Дата				
						Баня из бревна 280 мм	Стадия	Лист	Листов
							Р	65	46
						СВ16 Схема венца 16	 kontakt@projectstroy.com http://projectstroy.com		

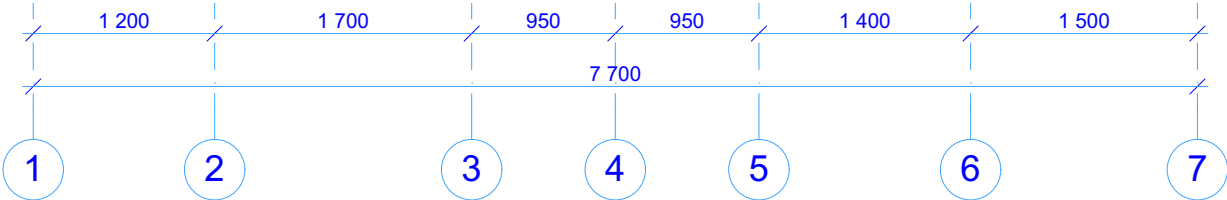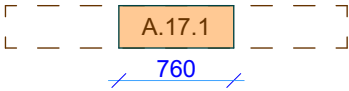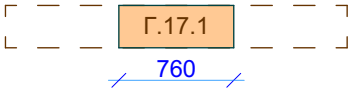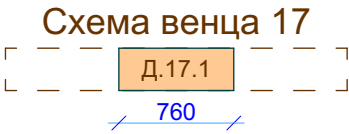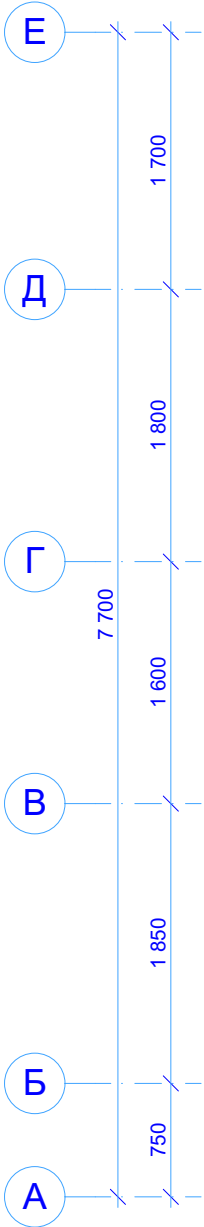

						R-17-r(s)280-7700x7700-1			
						Заказчик: _____			
Изм.	Колуч.	Лист	№Док.	Подп.	Дата	Баня из бревна 280 мм	Стадия	Лист	Листов
							Р	66	46
							CB17 Схема венца 17  kontakt@projectstroy.com http://projectstroy.com		