



Инв. № подл.	Подп. и дата	Взам. инв. №	Согласовано

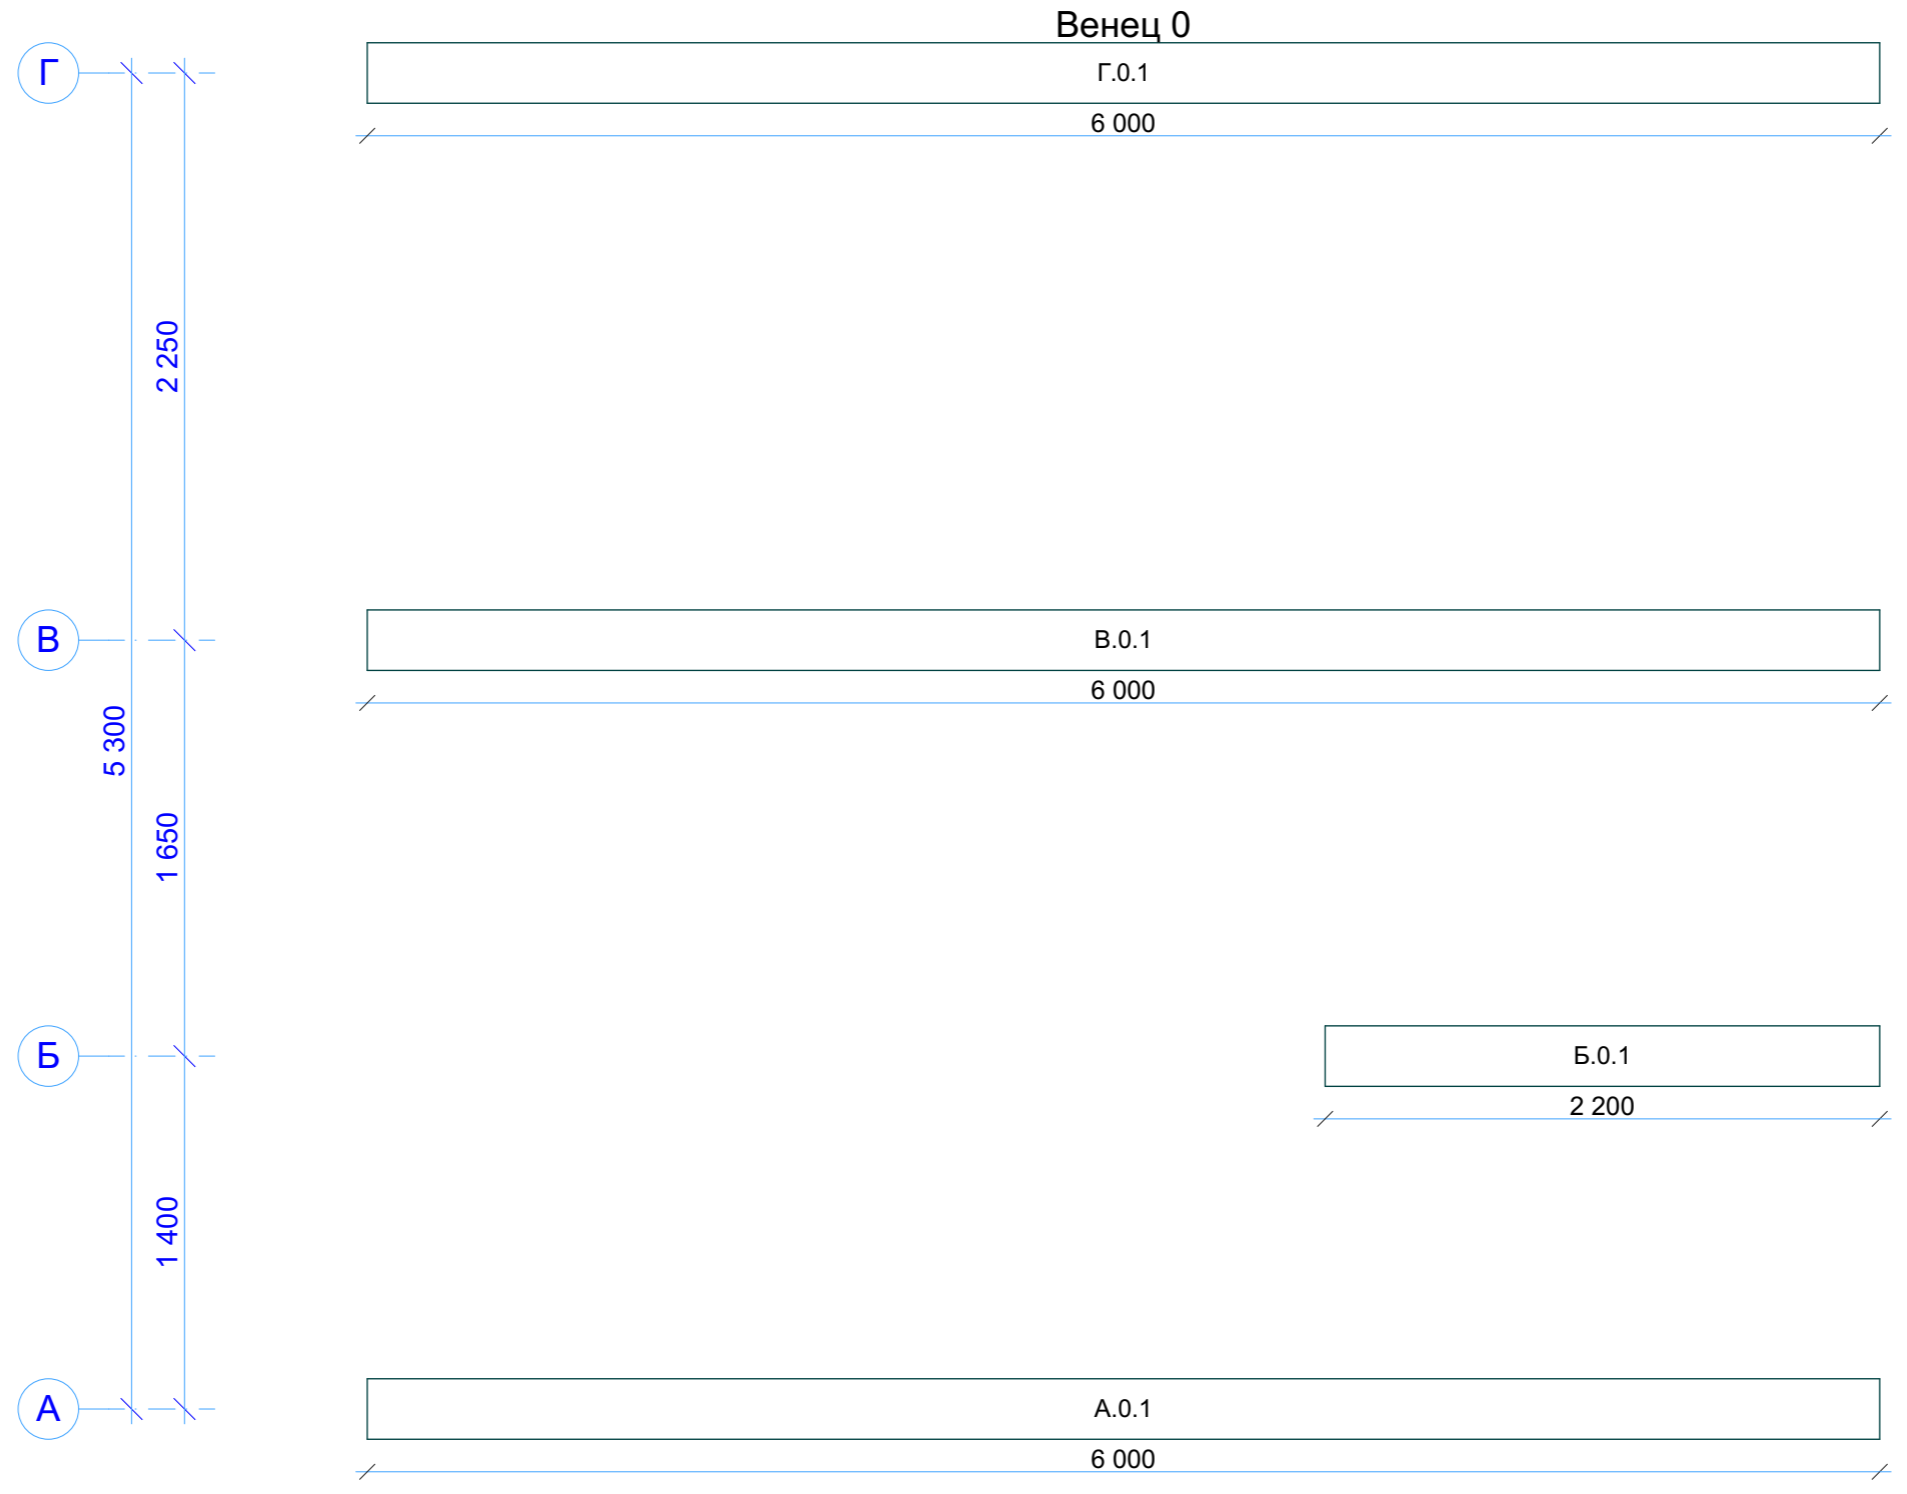

N-023-r240-1		
СВ00 Венец 0		
Стадия	Лист	Листов
Р	41	
 kontakt@projectstroy.com http://projectstroy.com		


Венец 1

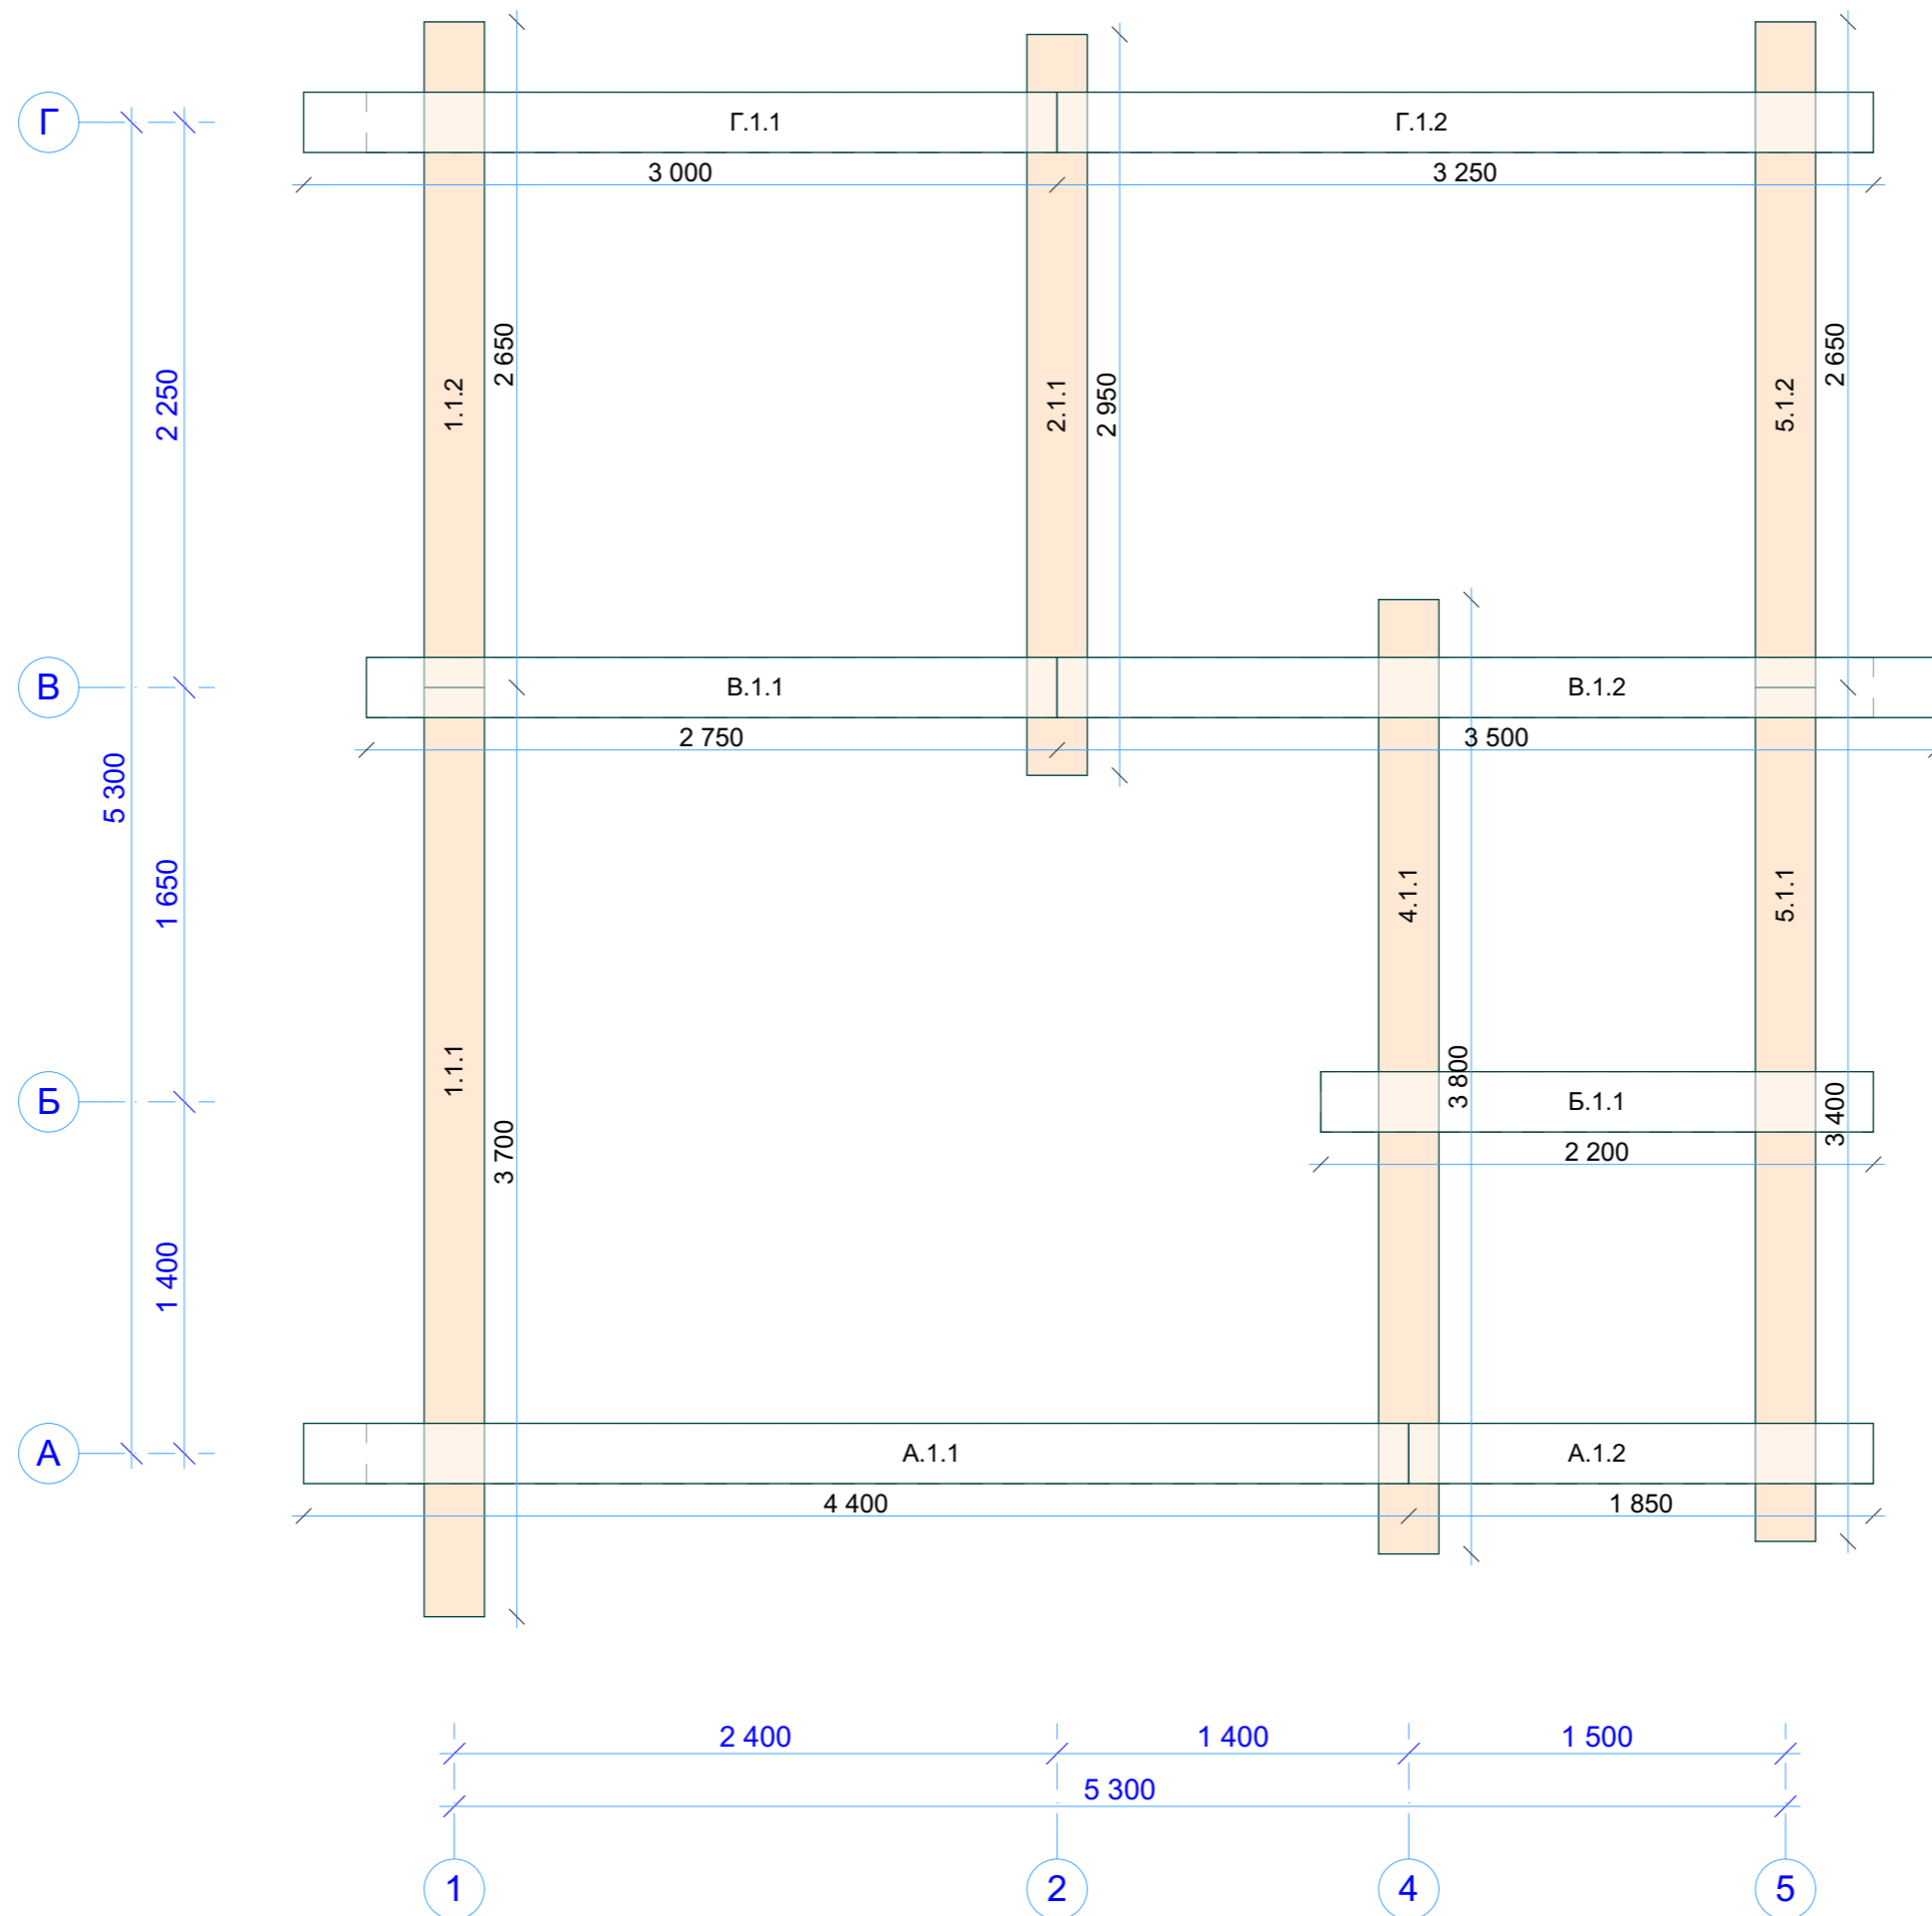

Инд. № подл.	Подп. и дата	Взам. инв. №	Согласовано

N-023-r240-1		
СВ01 Венец 1		
Стадия	Лист	Листов
Р	42	
 kontakt@projectstroy.com http://projectstroy.com		


Венец 2

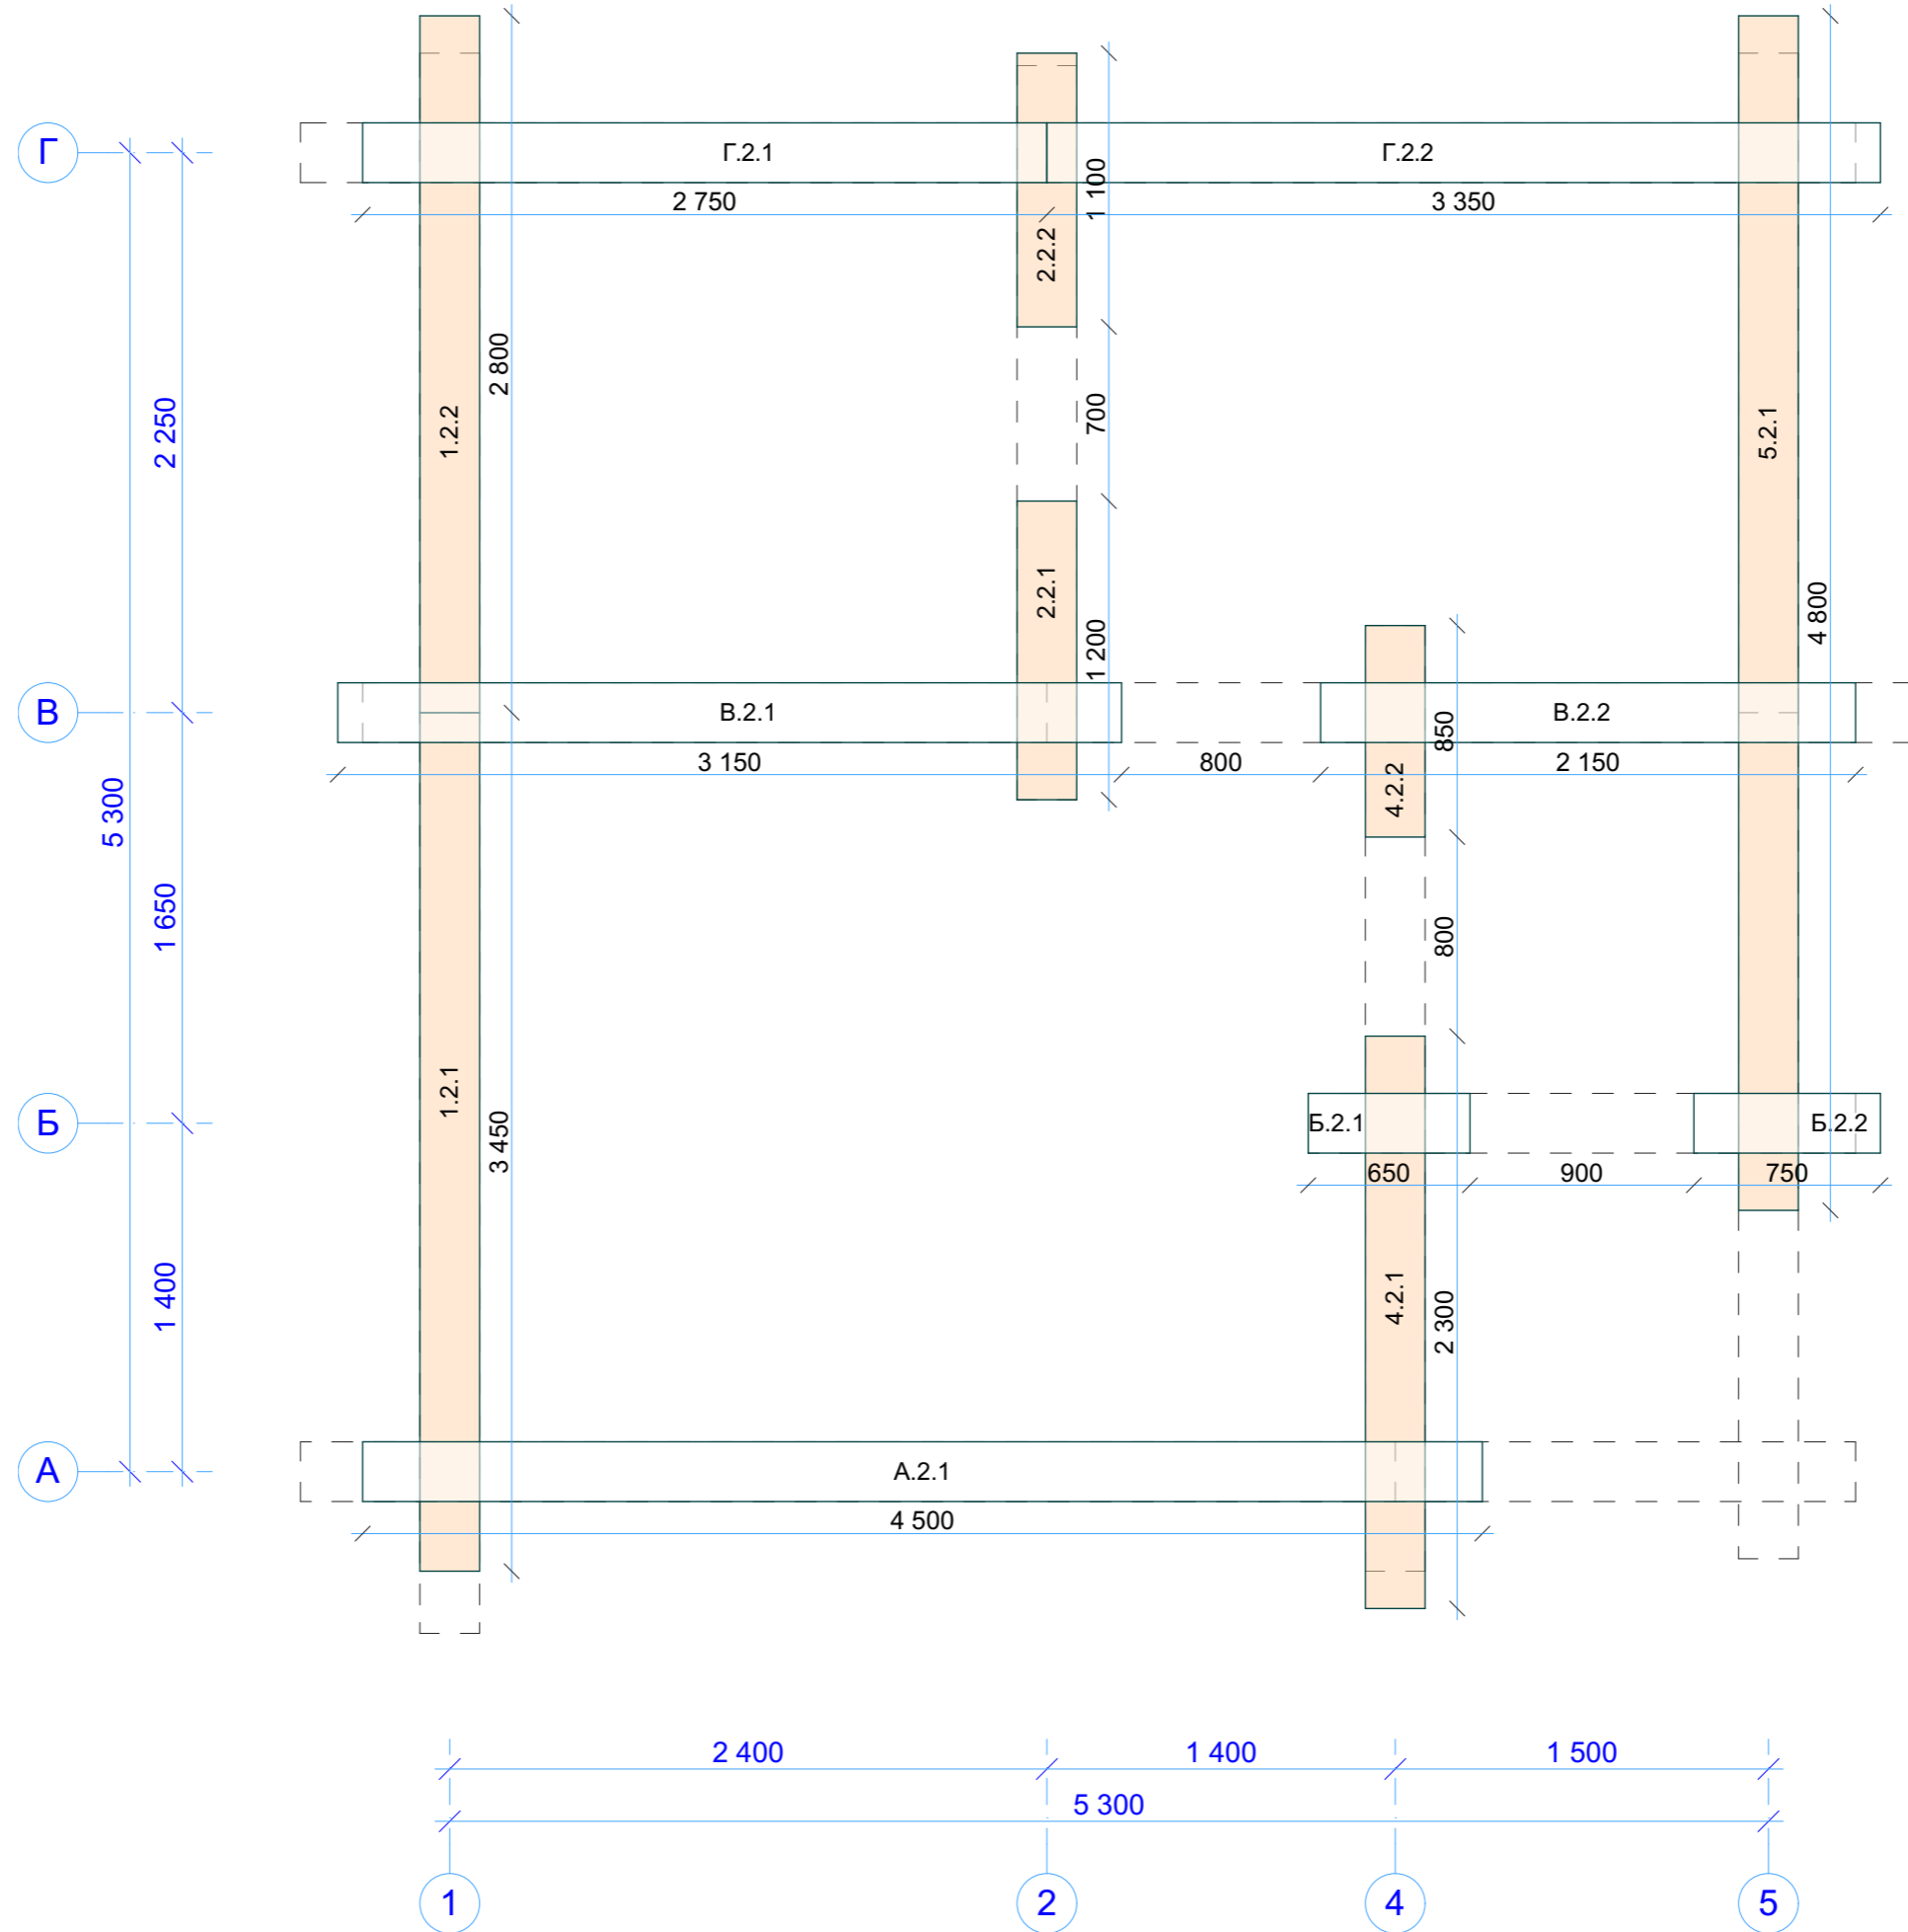

Инд. № подл.	Подп. и дата	Взам. инв. №	Согласовано

N-023-r240-1		
СВ02 Венец 2		
Стадия	Лист	Листов
Р	43	
 kontakt@projectstroy.com http://projectstroy.com		


Венец 3

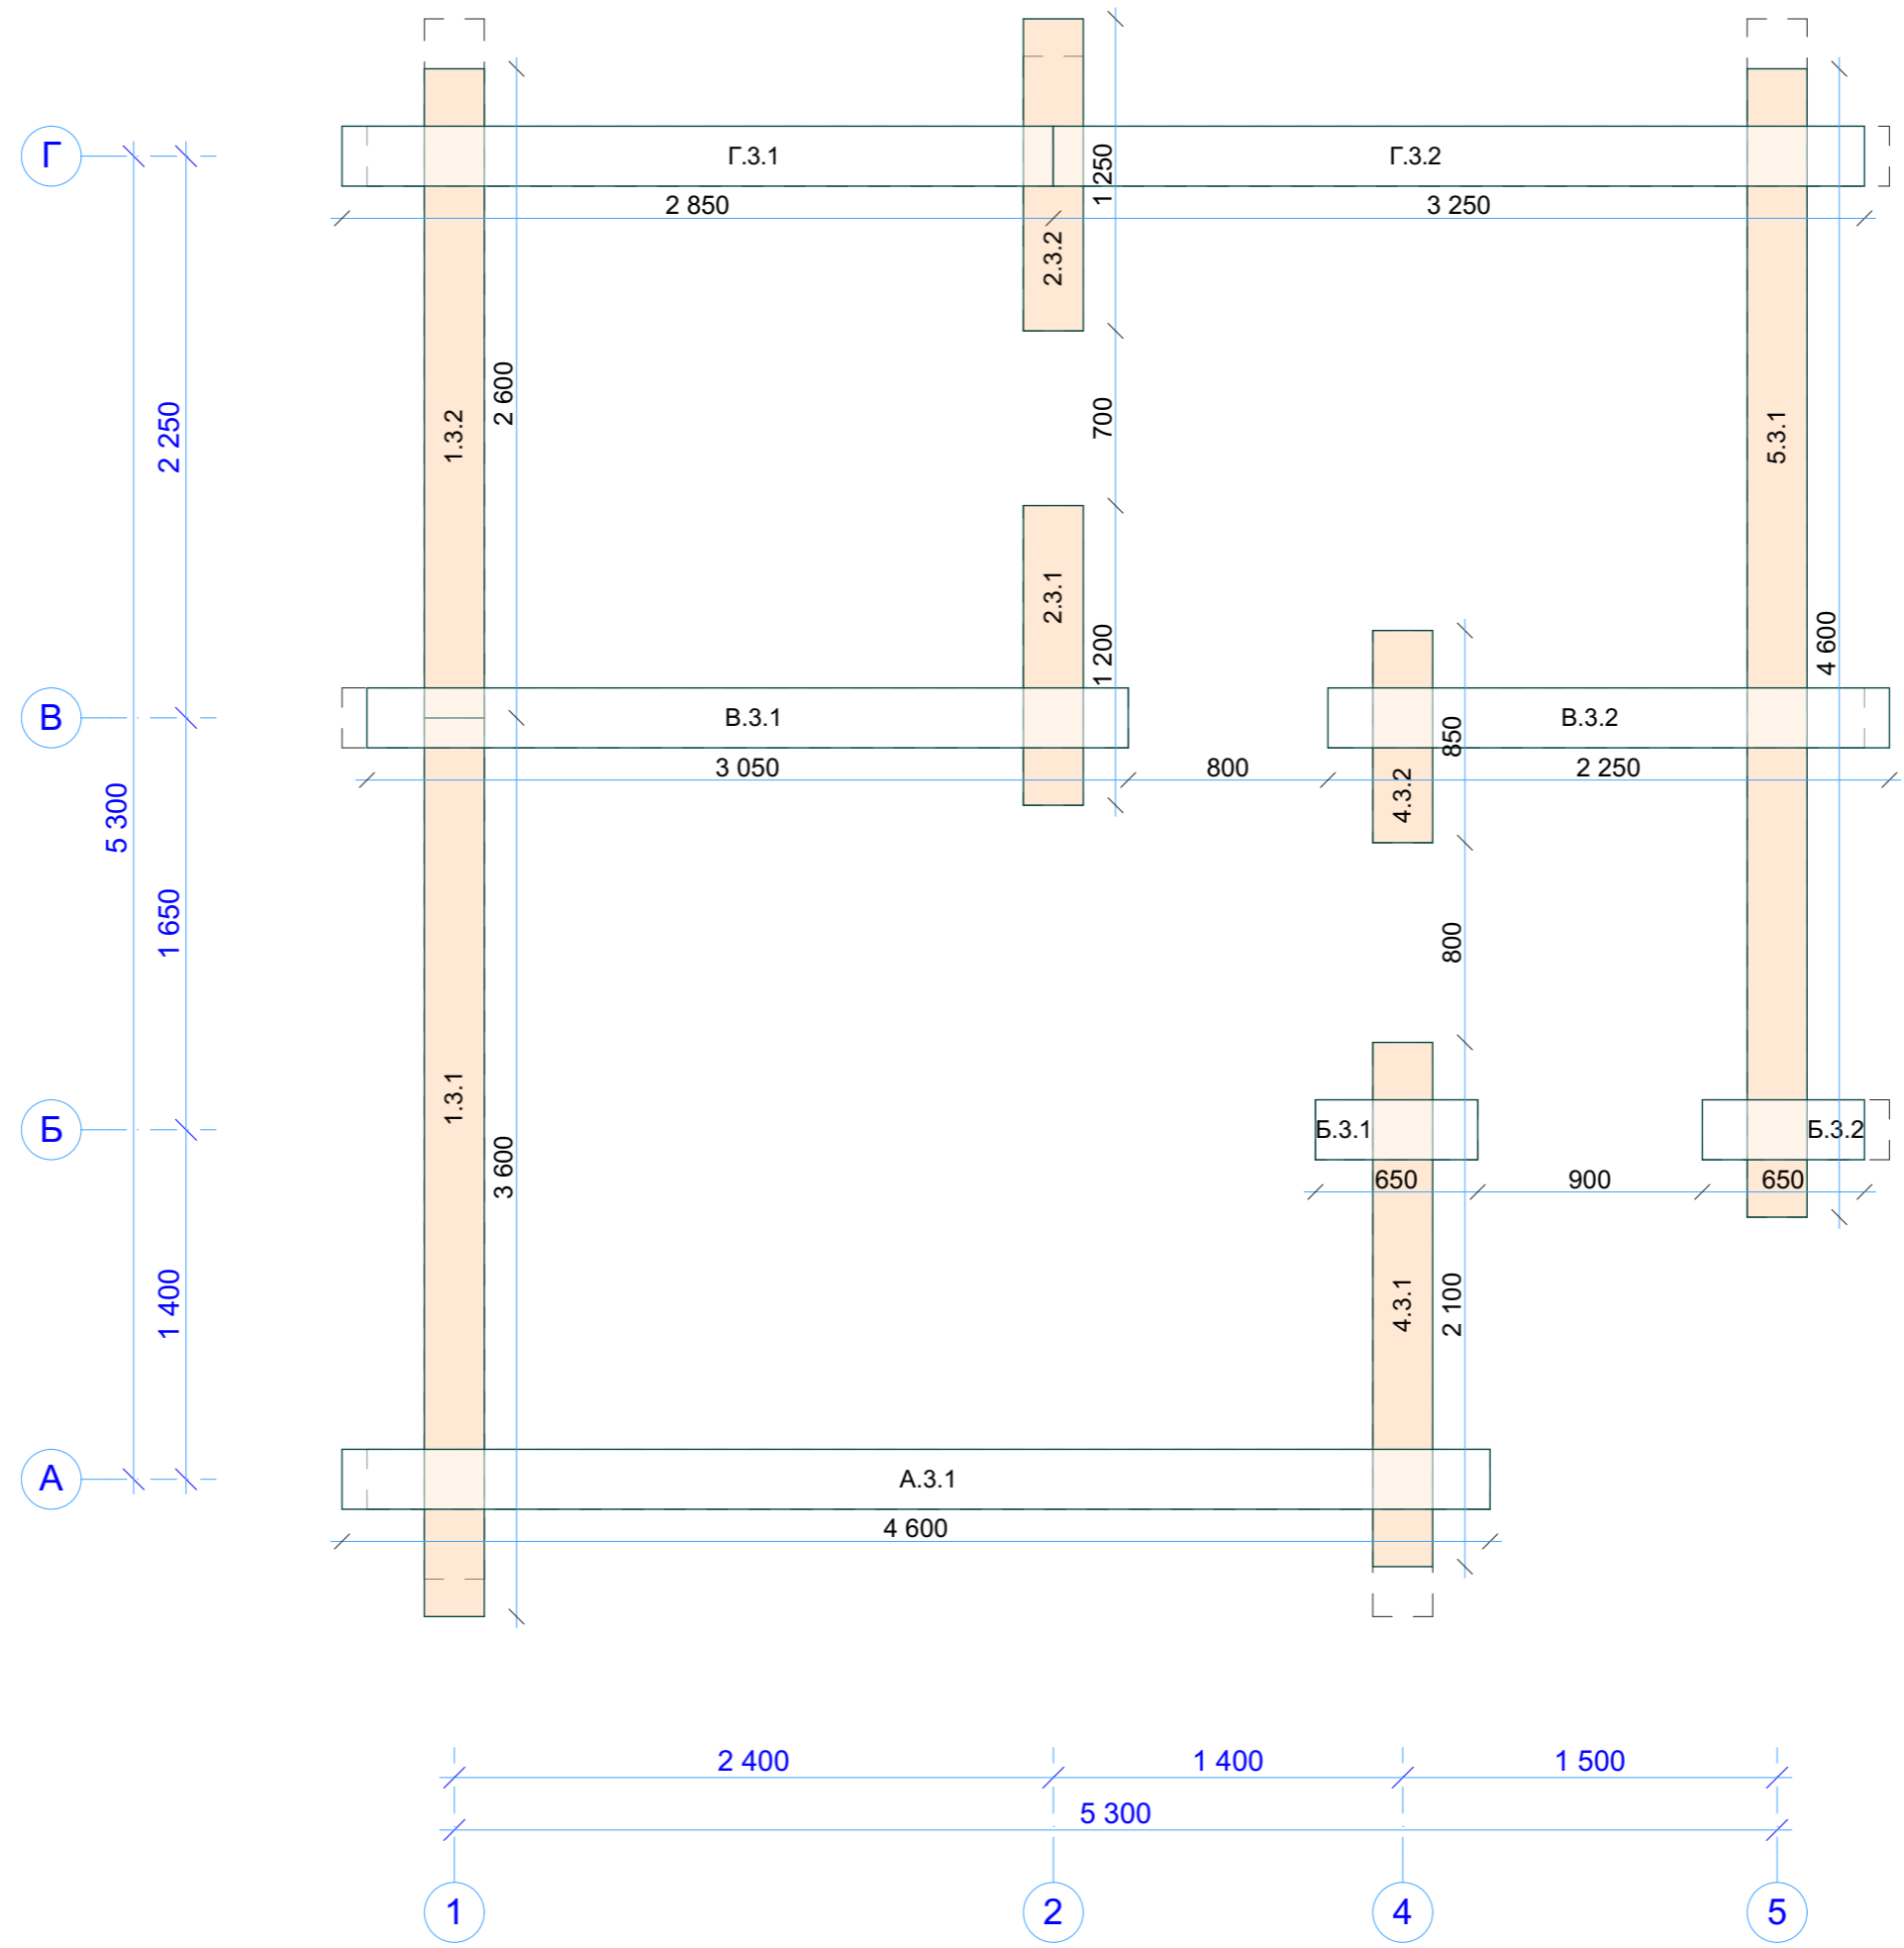

N-023-r240-1		
СВ03 Венец 3		
Стадия	Лист	Листов
Р	44	
 kontakt@projectstroy.com http://projectstroy.com		

Инд. № подл.	Подп. и дата	Взам. инв. №	Согласовано


Венец 4

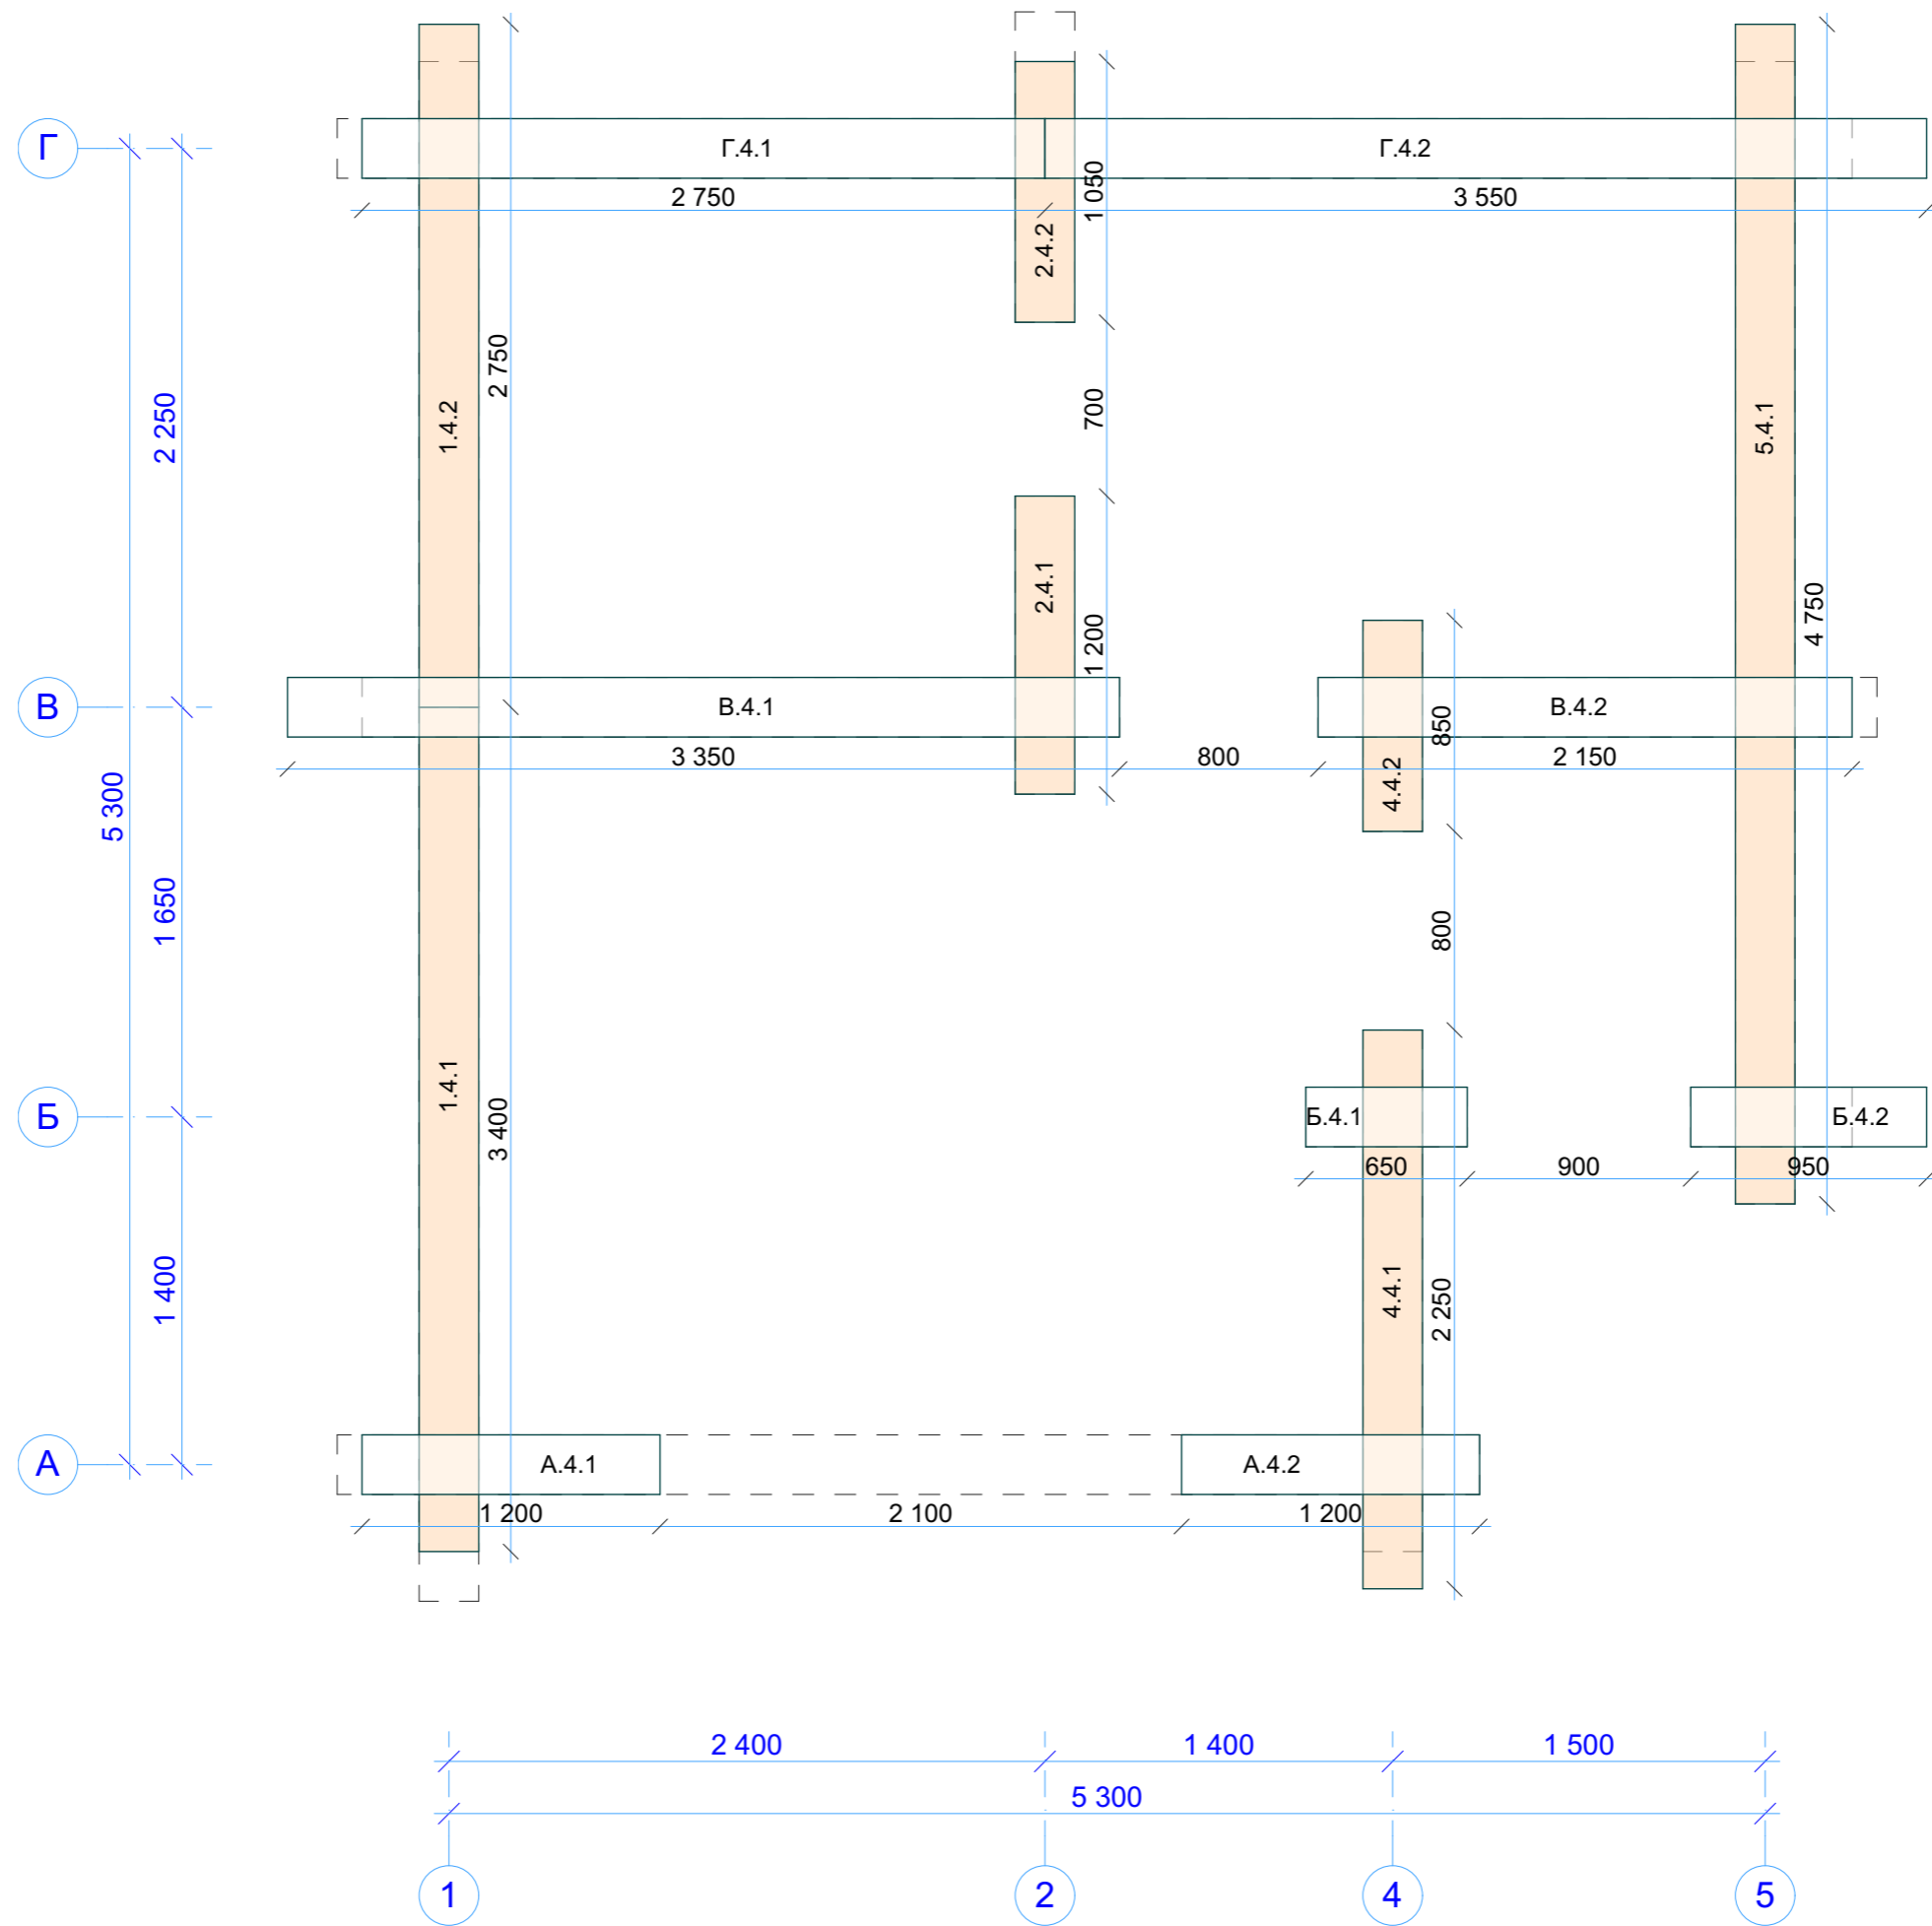

N-023-r240-1		
СВ04 Венец 4		
Стадия	Лист	Листов
Р	45	
 kontakt@projectstroy.com http://projectstroy.com		

Инв. № подл.	Подп. и дата	Взам. инв. №	Согласовано


Венец 5

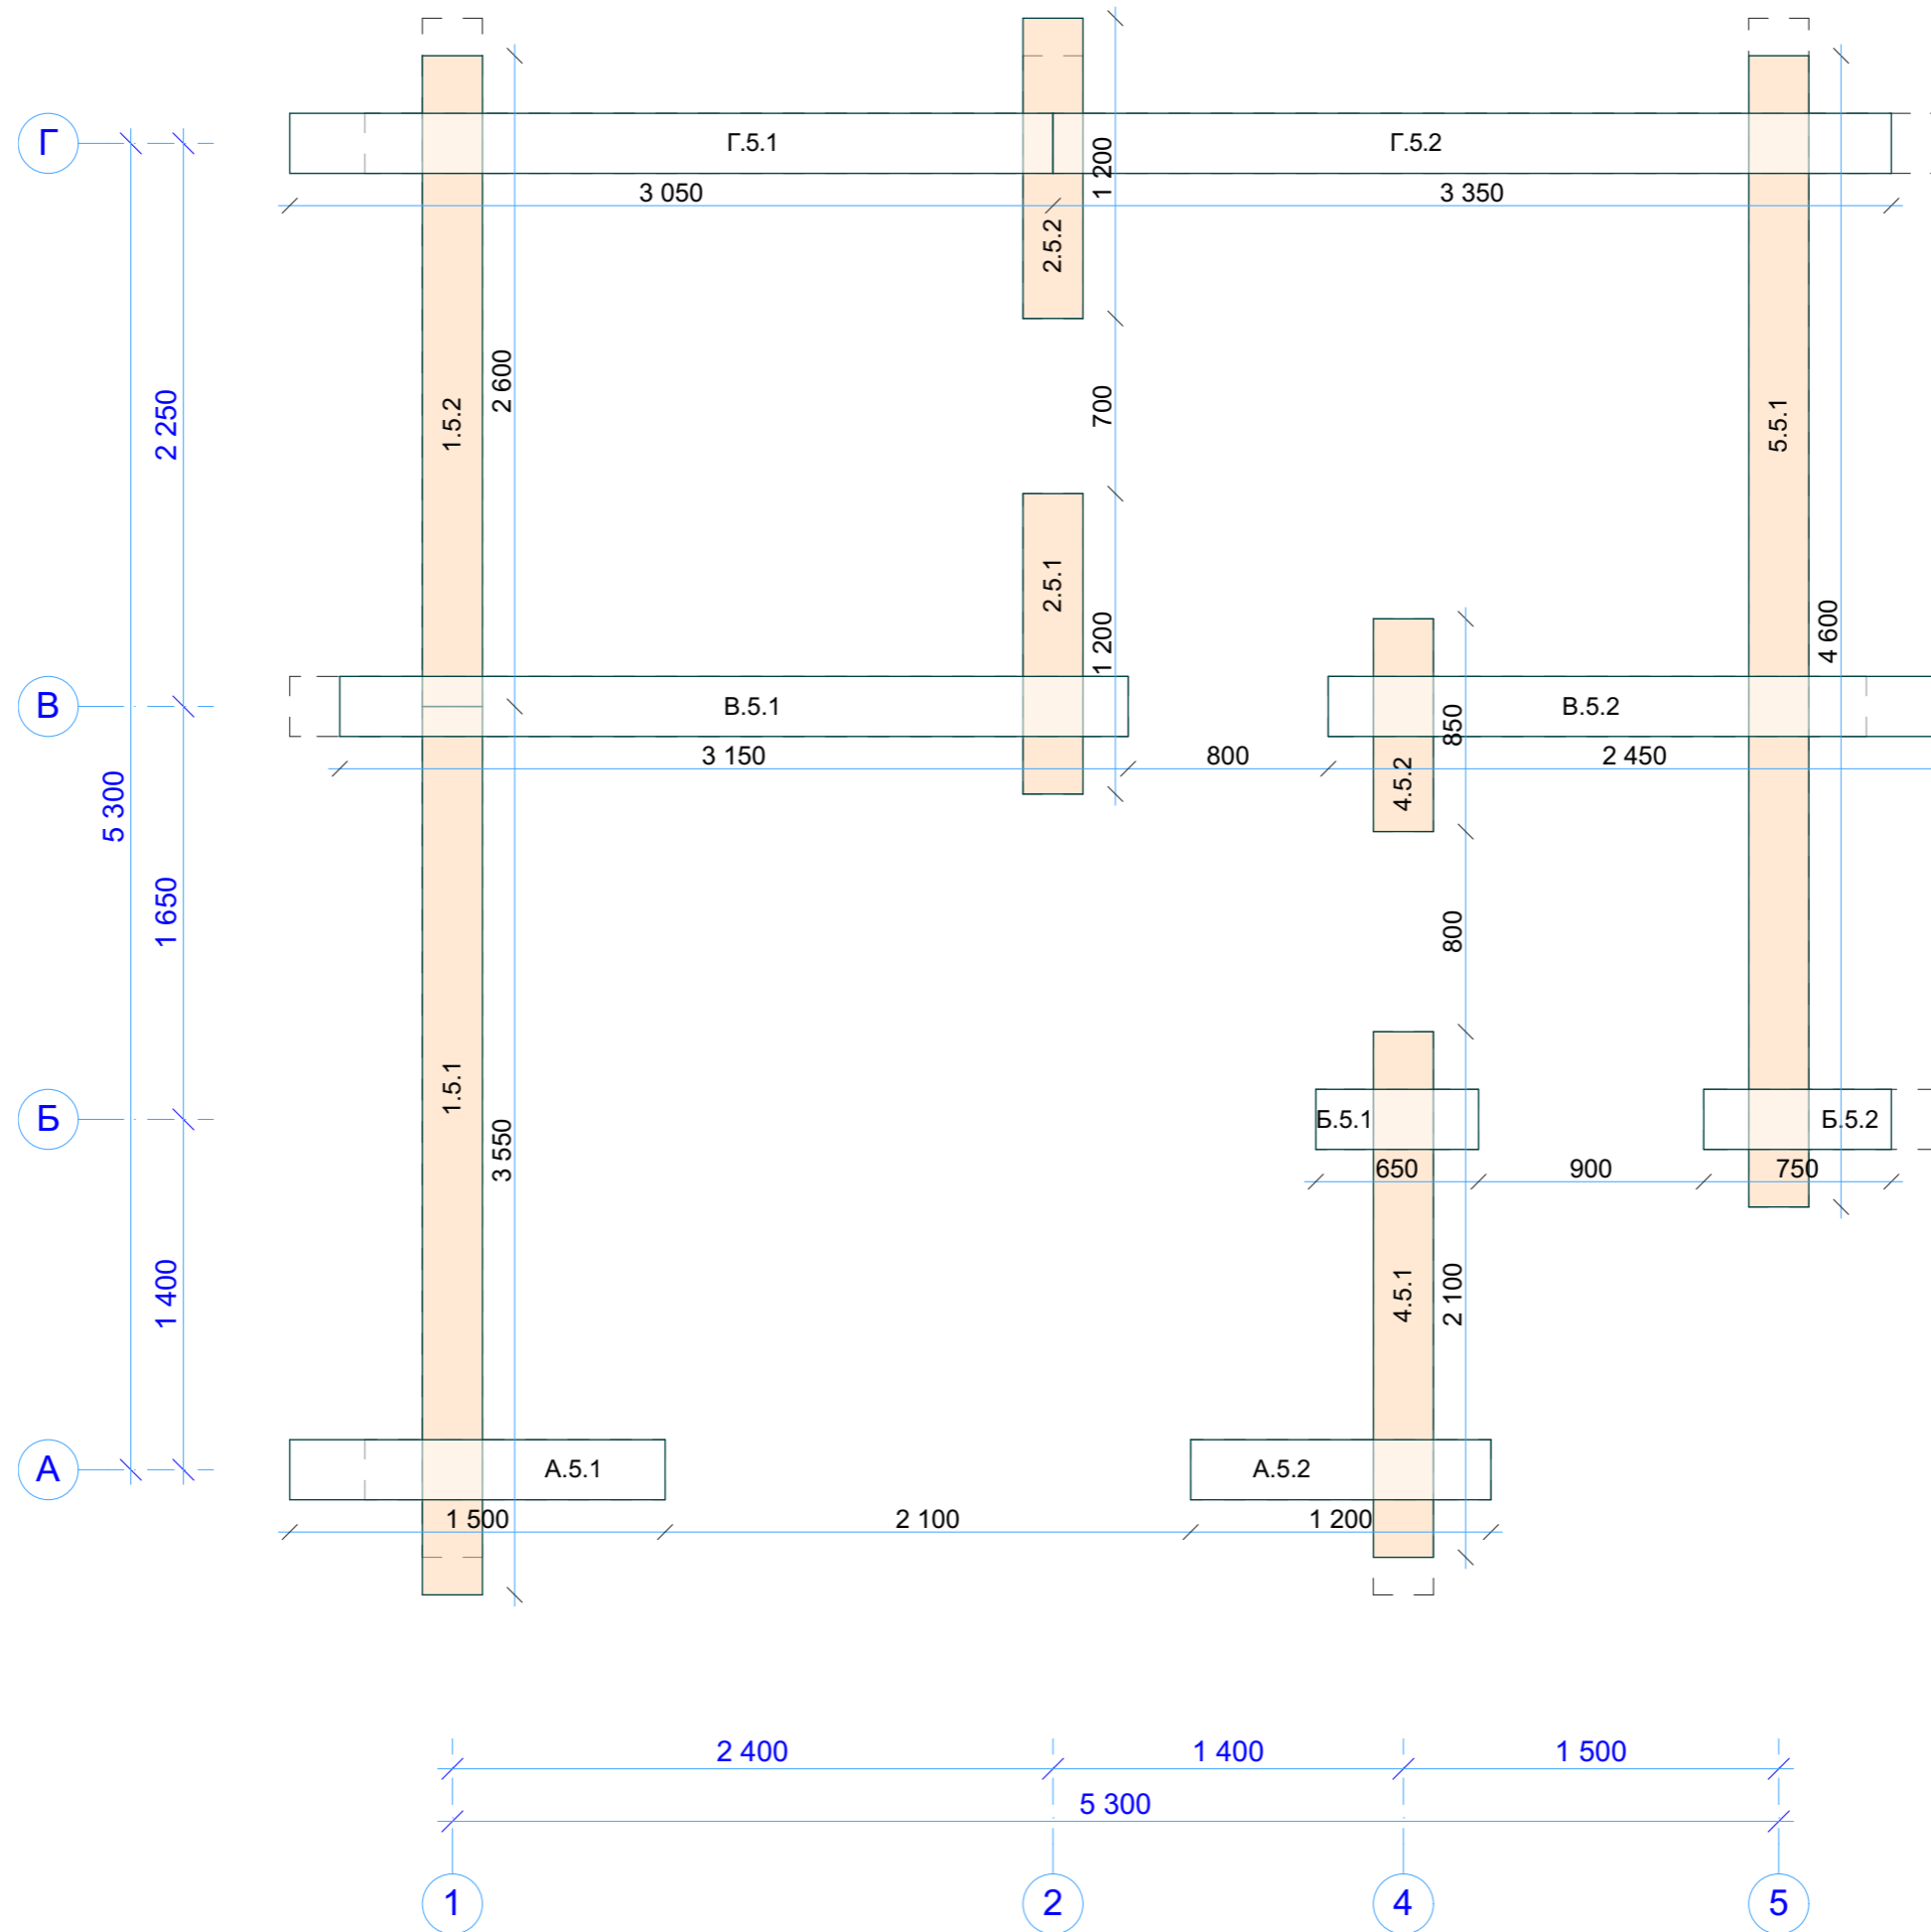

N-023-r240-1		
СВ05 Венец5		
Стадия	Лист	Листов
Р	46	
 kontakt@projectstroy.com http://projectstroy.com		

Согласовано			
Взам. инв. №			
Подп. и дата			
Инв. № подл.			


Венец 6

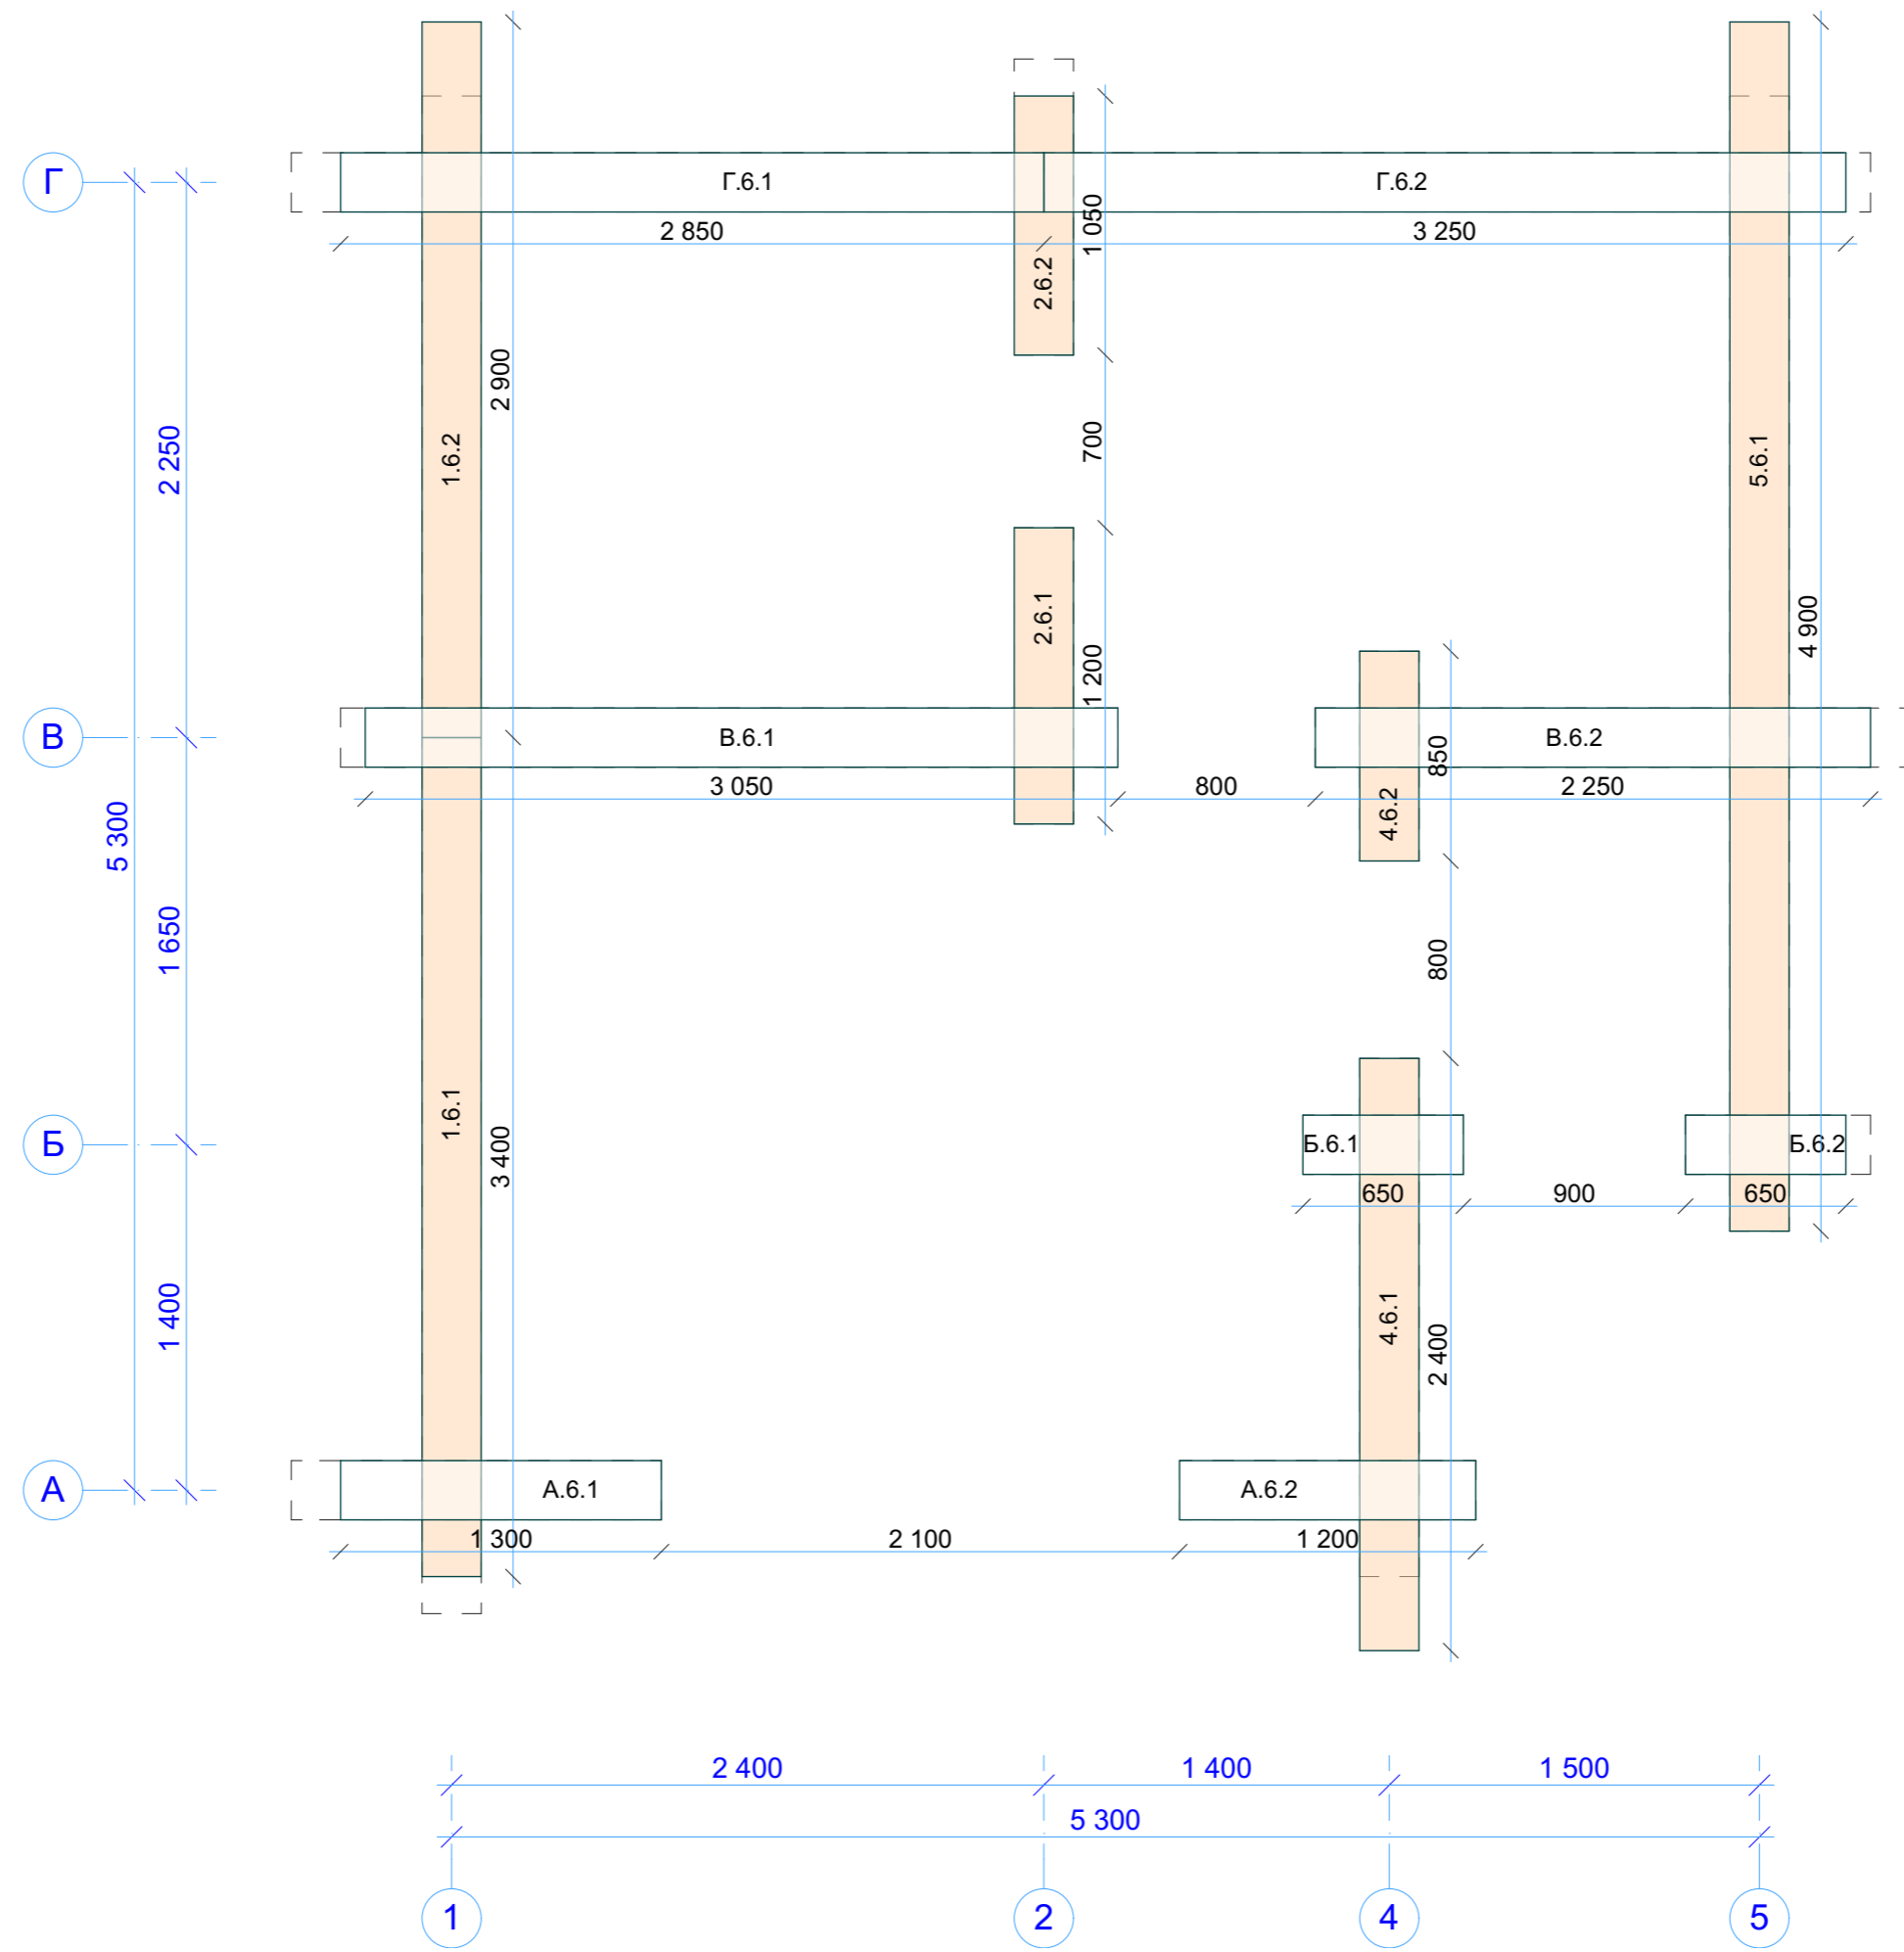

Согласовано			
Взам. инв. №			
Подп. и дата			
Инв. № подл.			

N-023-r240-1		
СВ06 Венец 6		
Стадия	Лист	Листов
Р	47	
 kontakt@projectstroy.com http://projectstroy.com		


Венец 7

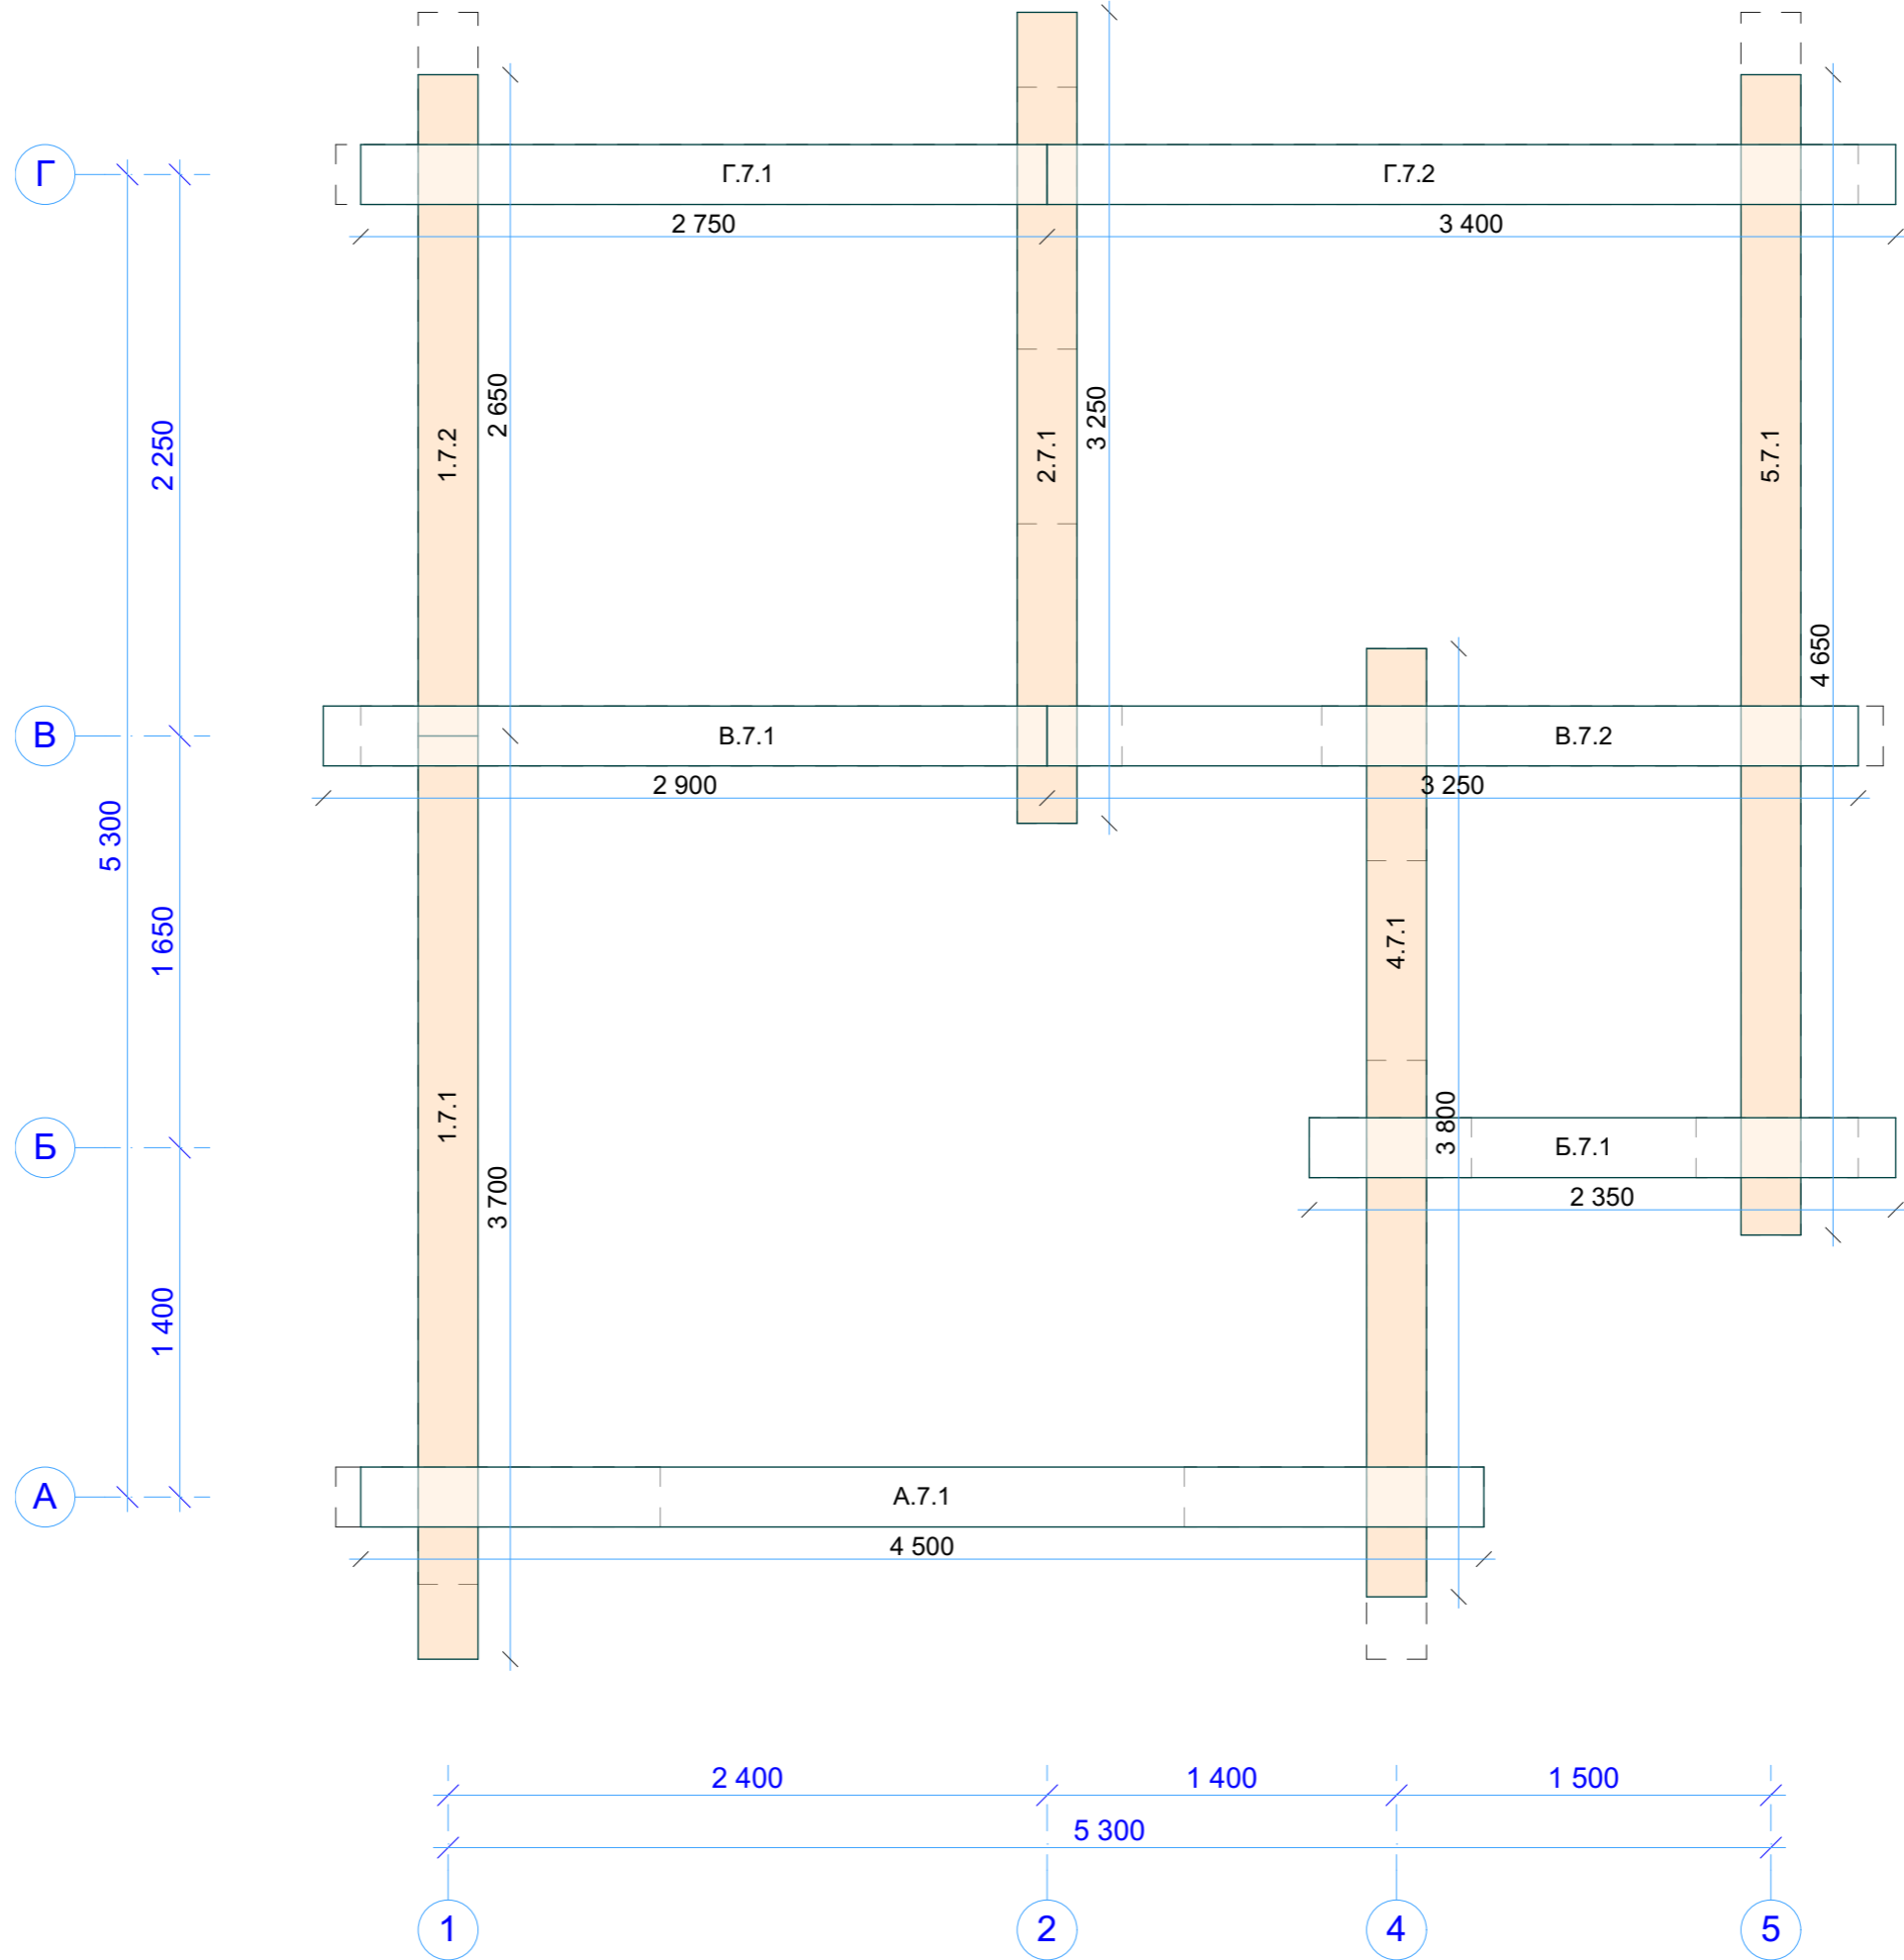

N-023-r240-1		
СВ07 Венец 7		
Стадия	Лист	Листов
Р	48	
 kontakt@projectstroy.com http://projectstroy.com		

Инд. № подл.	Подп. и дата	Взам. инв. №	Согласовано


Венец 8

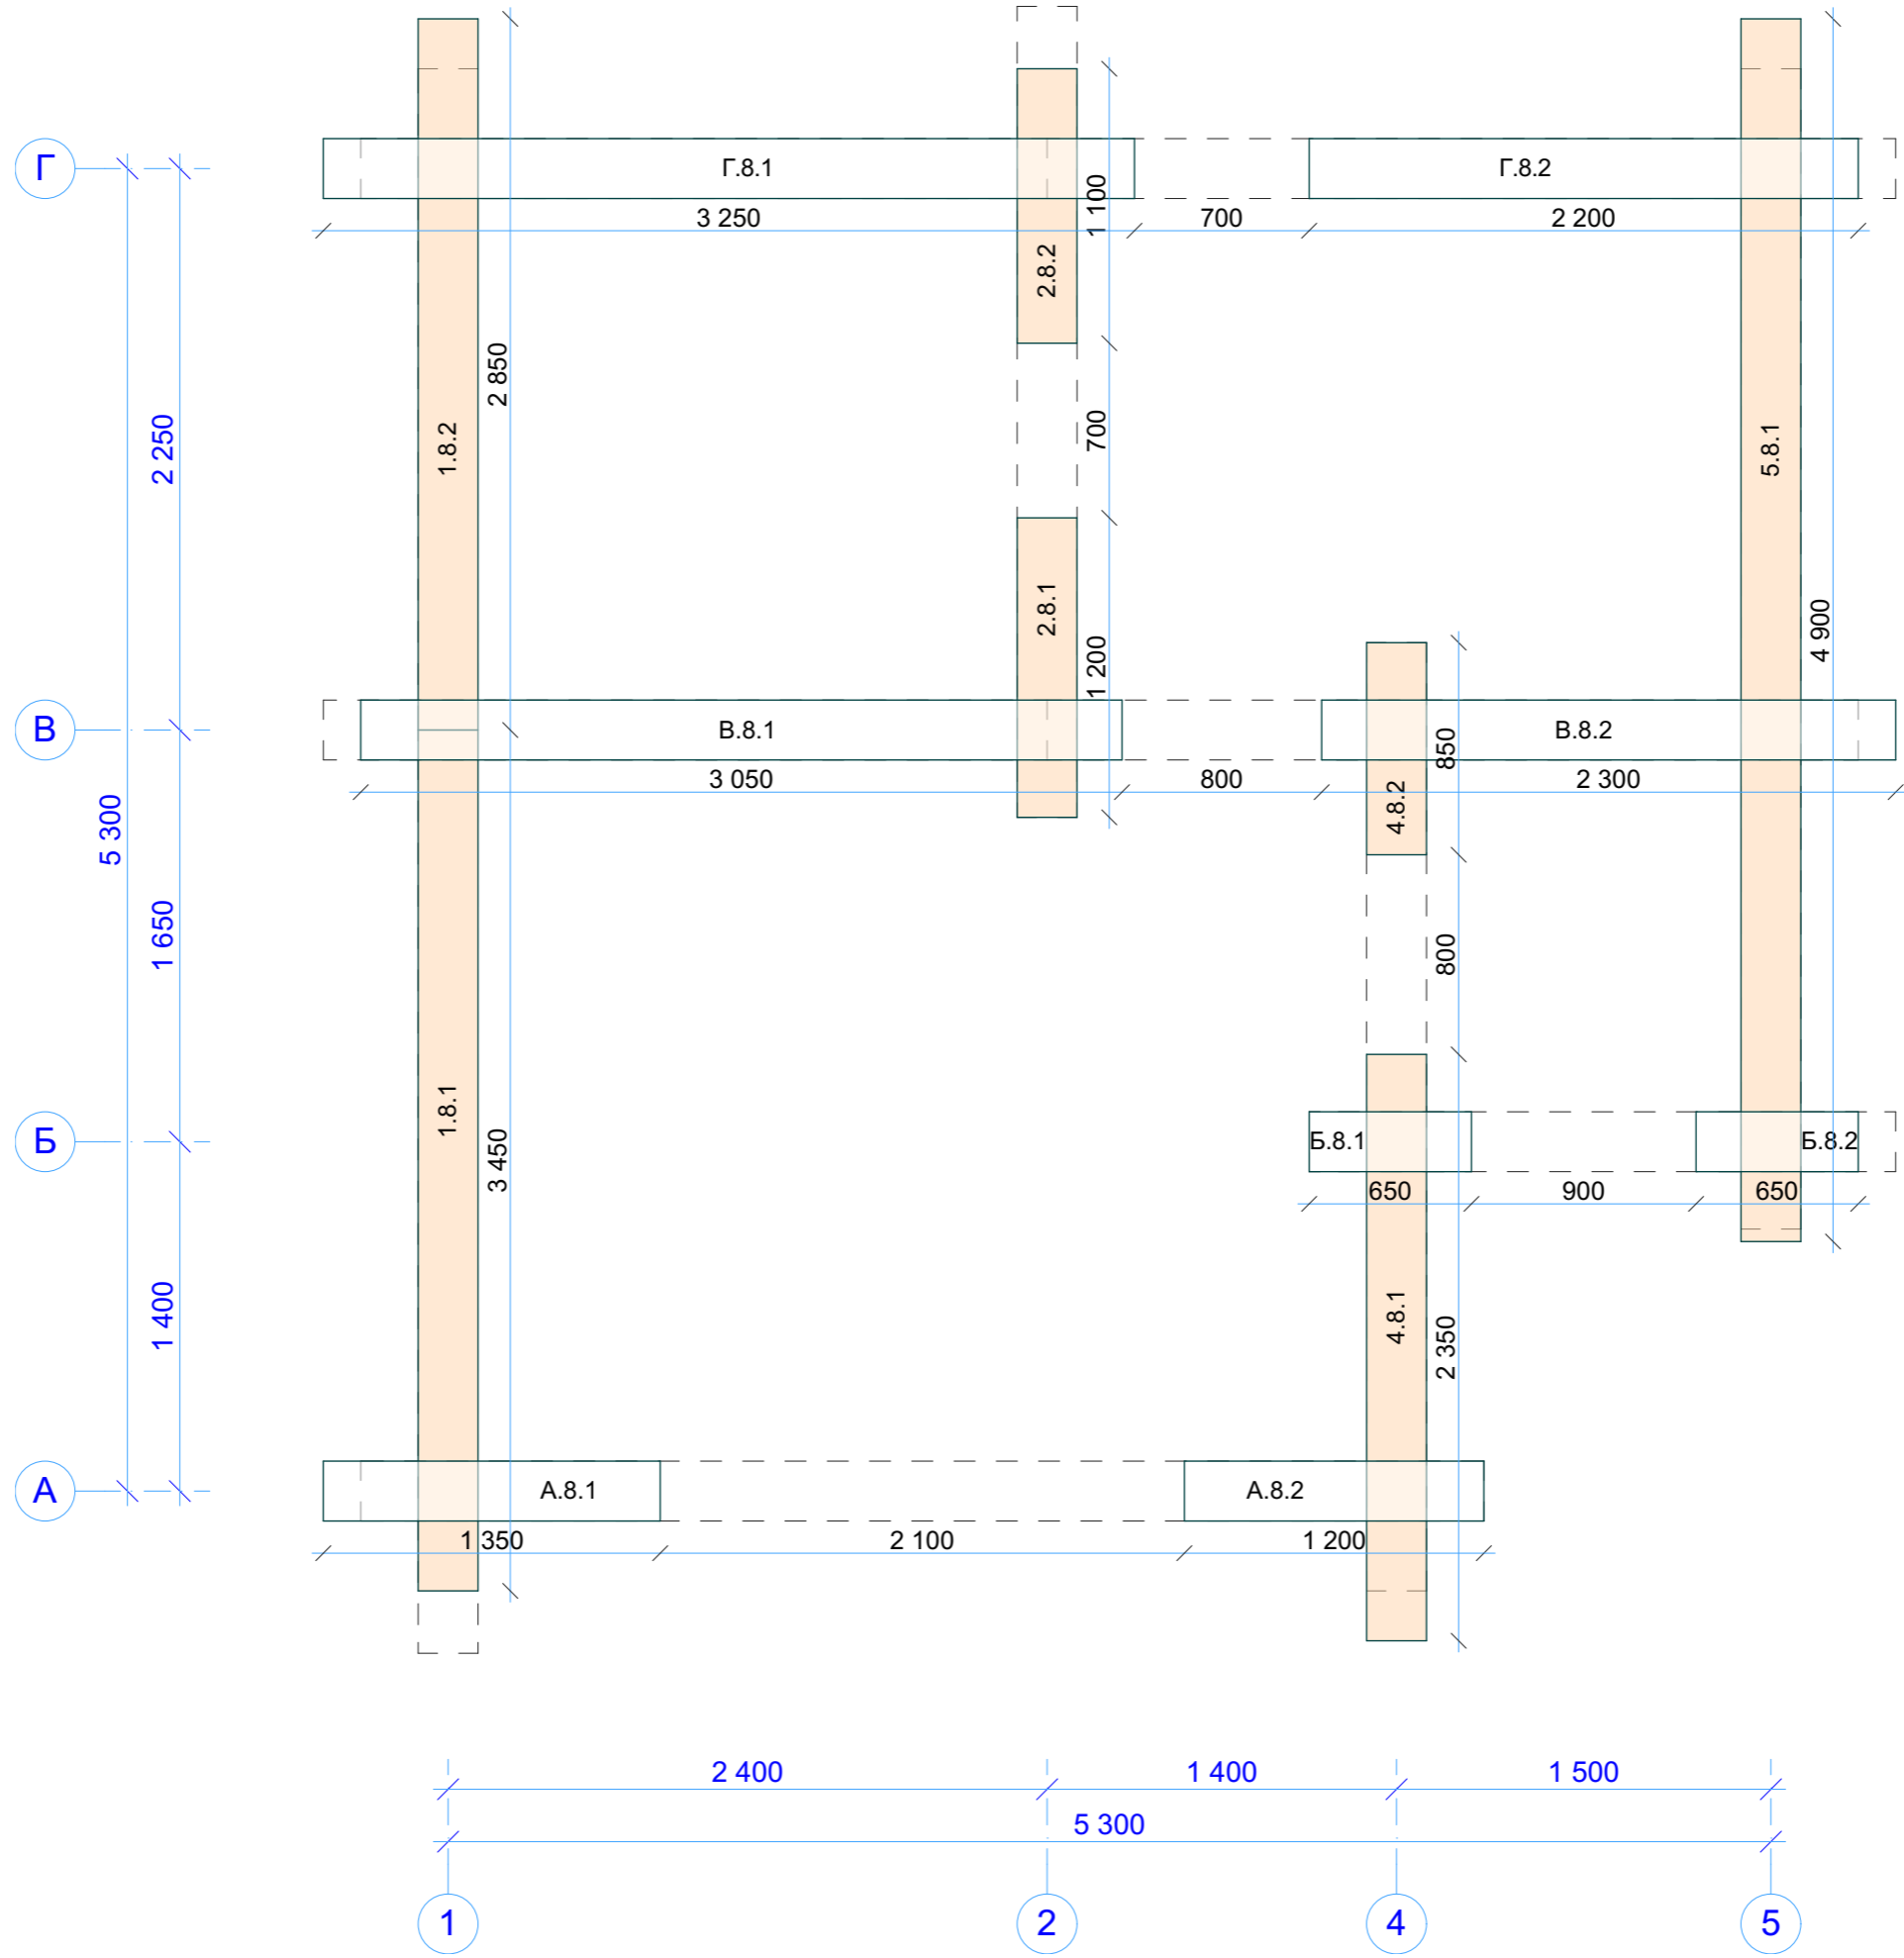

N-023-r240-1		
СВ08 Венец 8		
Стадия	Лист	Листов
Р	49	
 kontakt@projectstroy.com http://projectstroy.com		

Инд. № подл.	Подп. и дата	Взам. инв. №	Согласовано


Венец 9

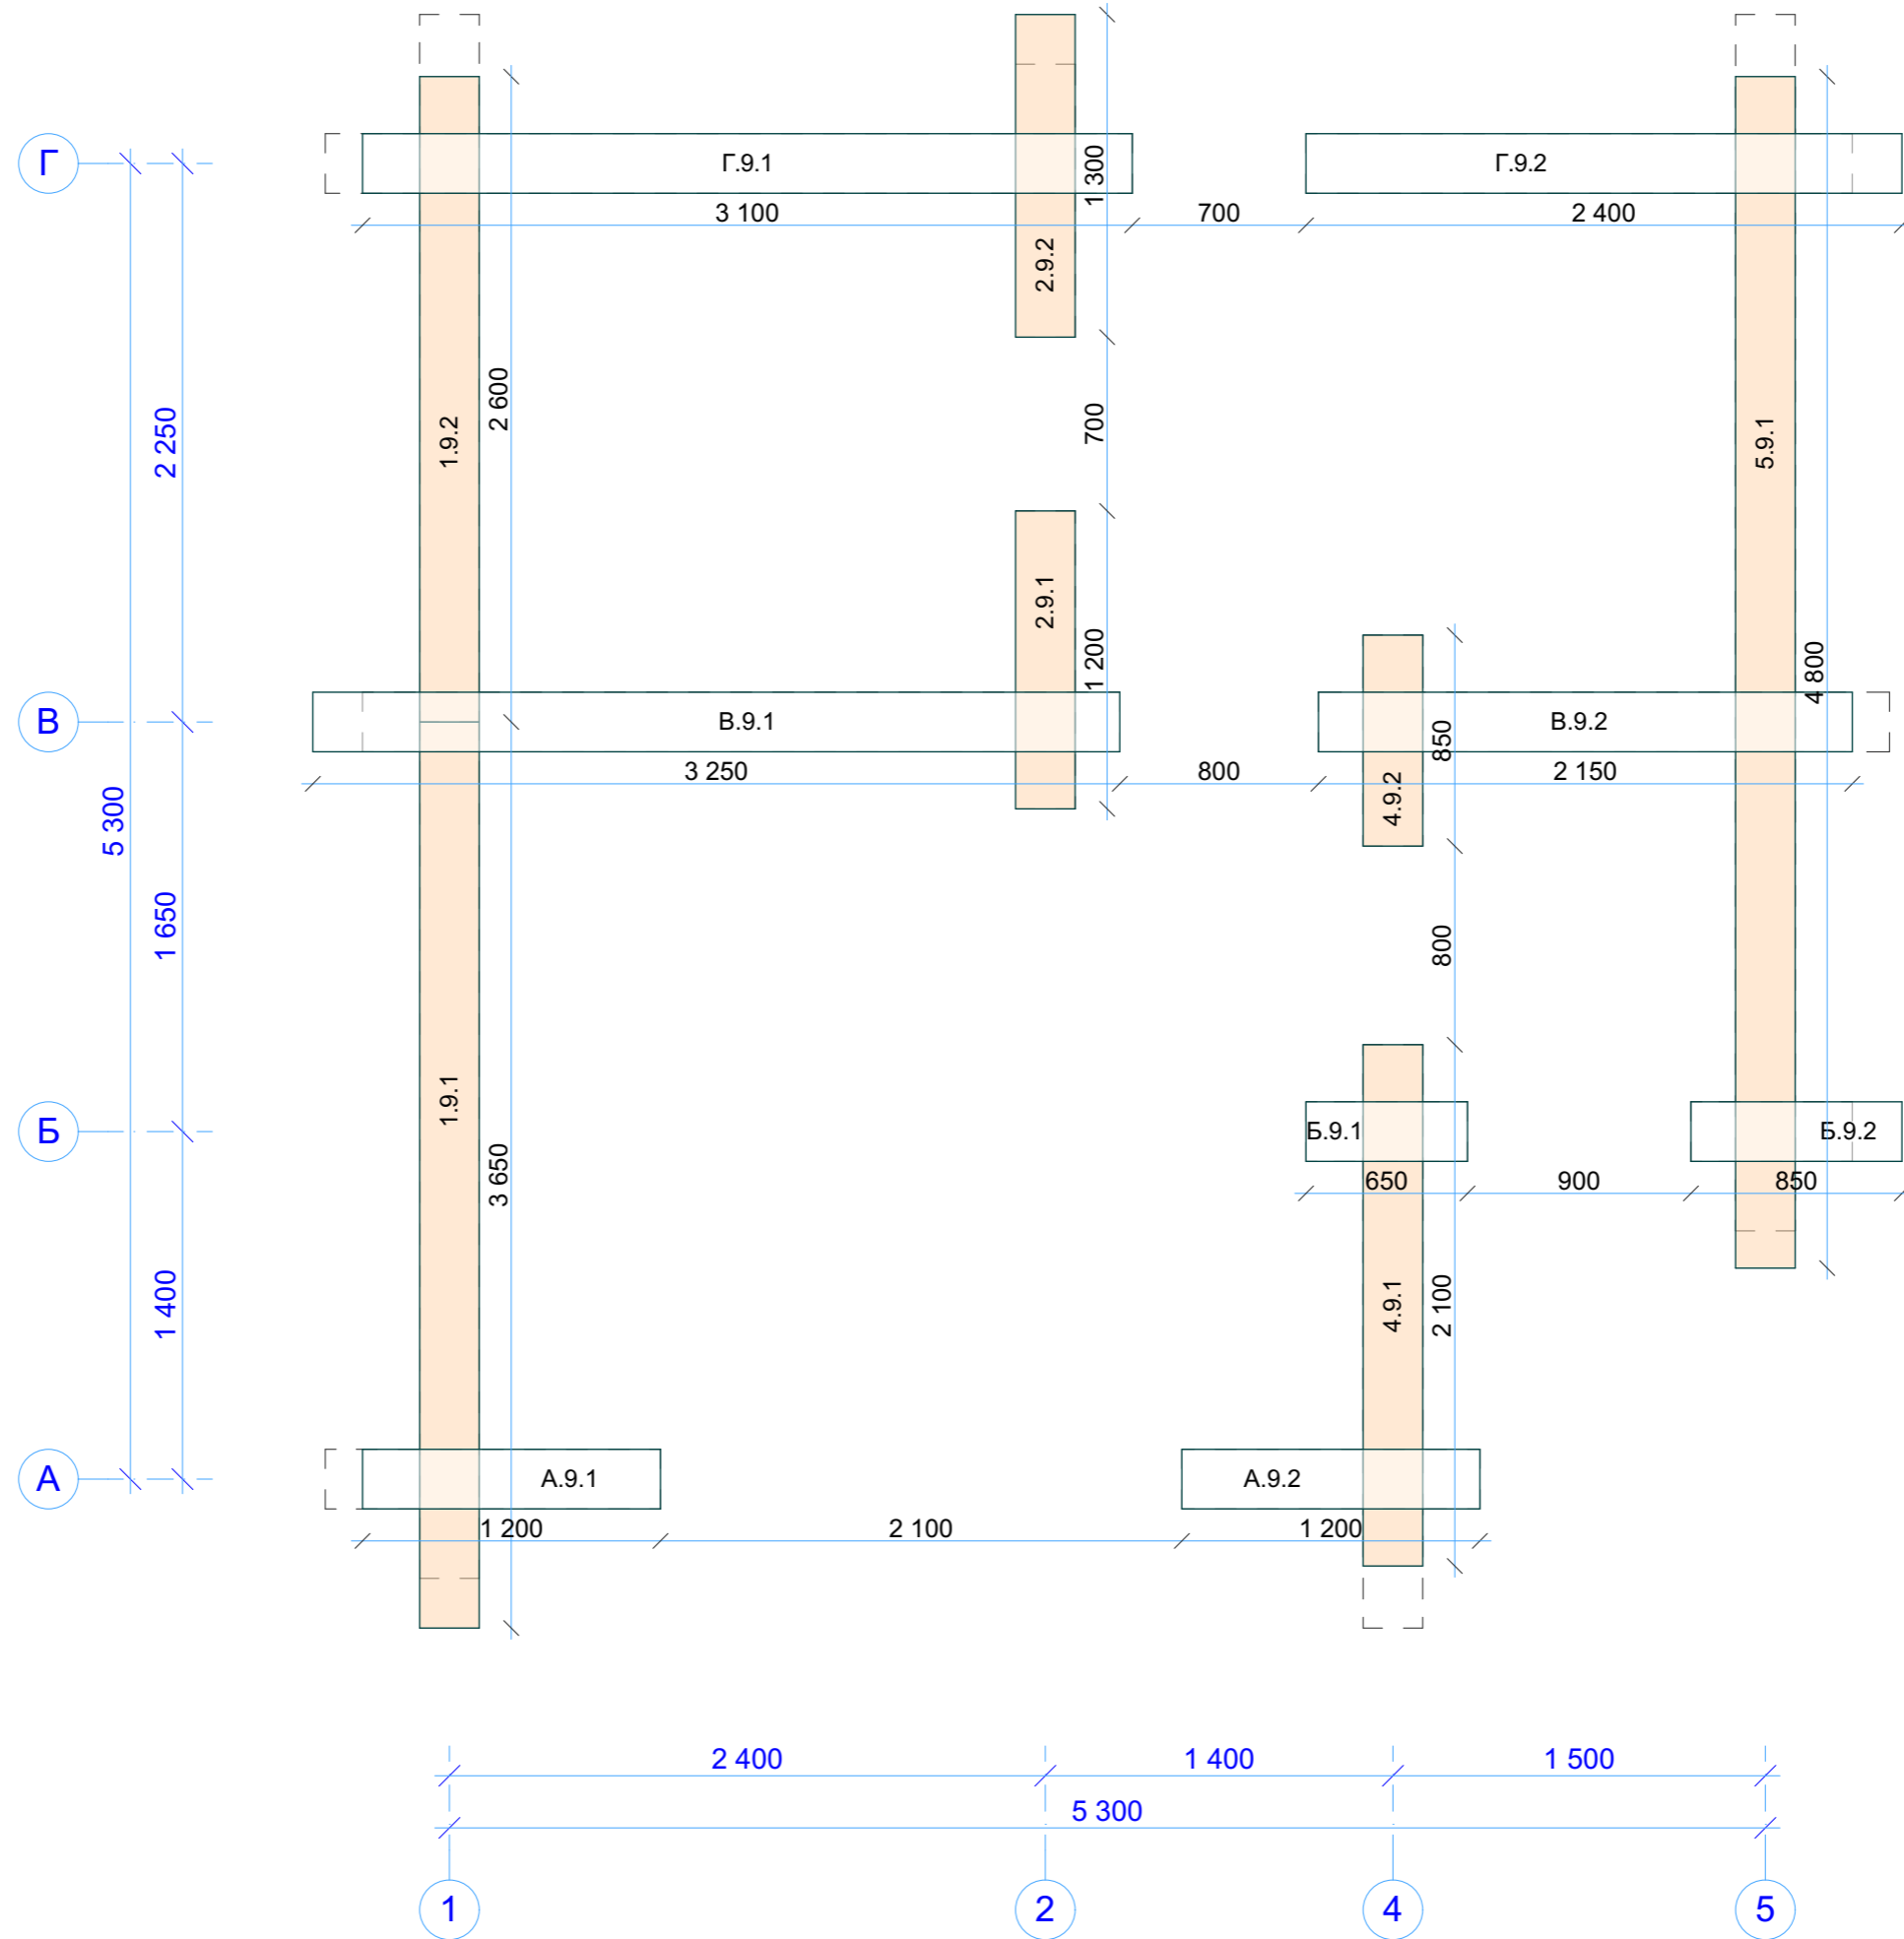

N-023-r240-1		
СВ09 Венец 9		
Стадия	Лист	Листов
Р	50	
 kontakt@projectstroy.com http://projectstroy.com		

Инд. № подл.	Подп. и дата	Взам. инв. №	Согласовано


Венец 10

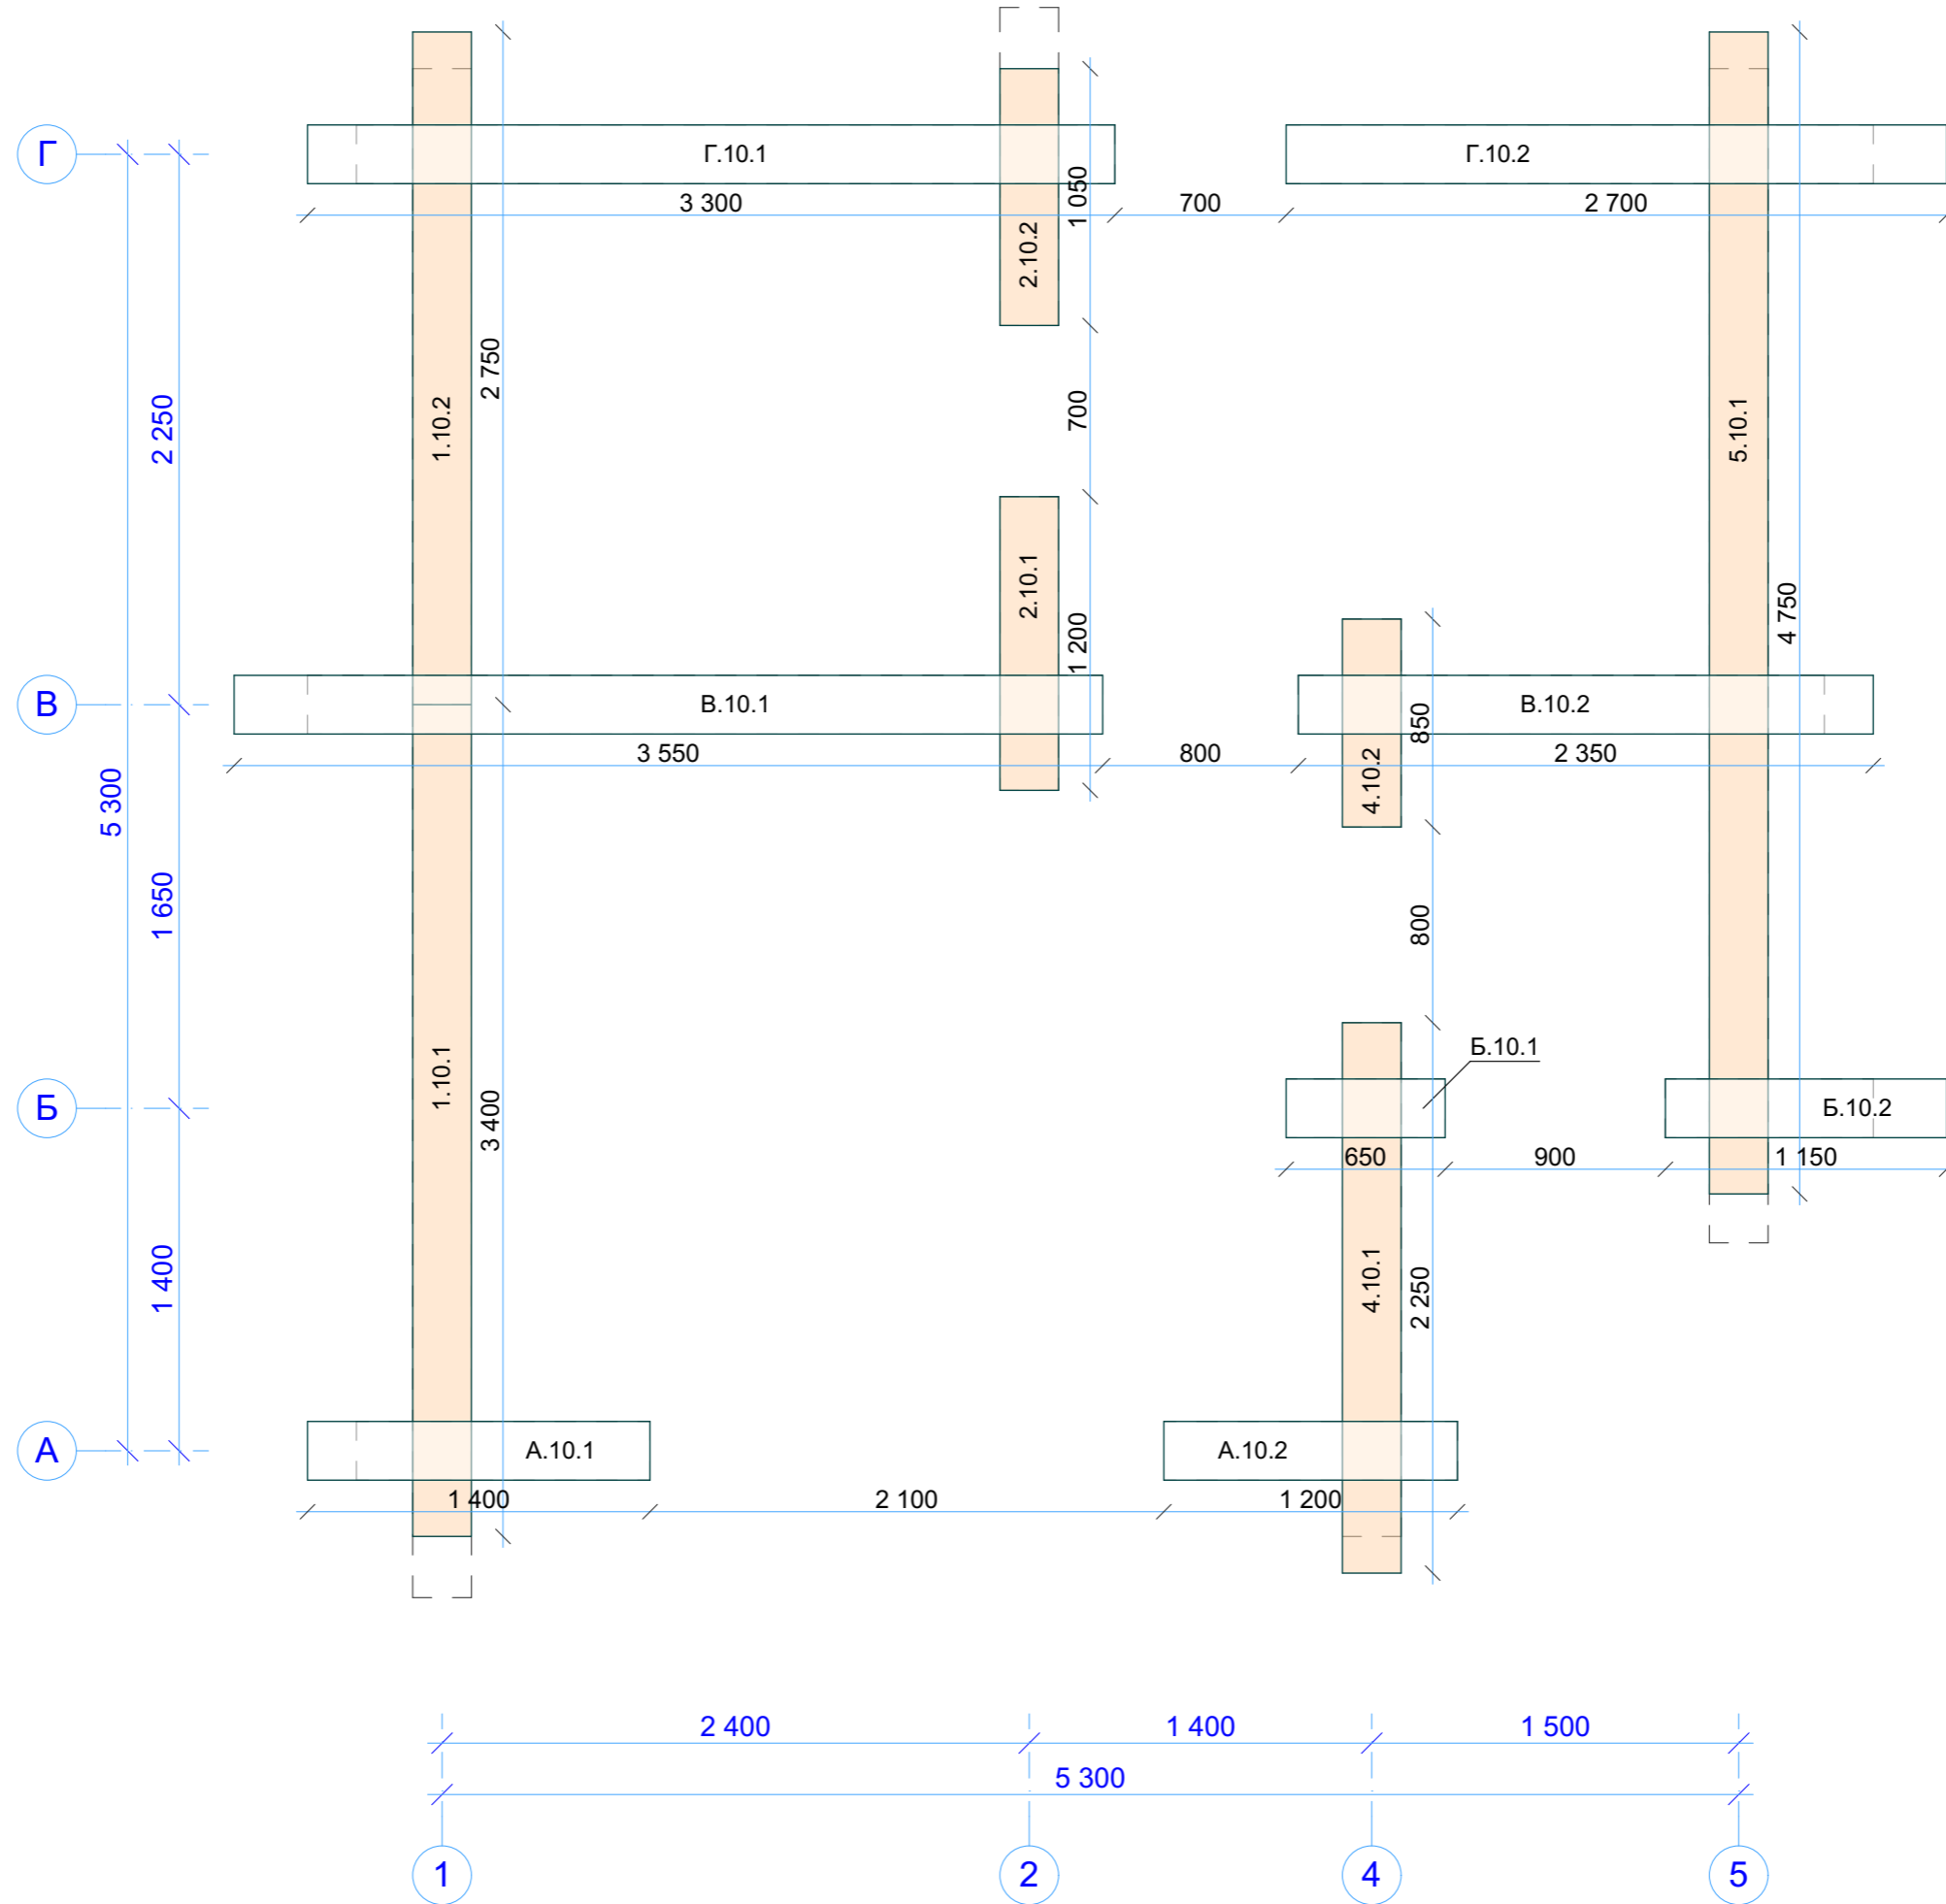

Согласовано			
Взам. инв. №			
Подп. и дата			
Инв. № подл.			

N-023-r240-1		
СВ10 Венец 10		
Стадия	Лист	Листов
Р	51	
 kontakt@projectstroy.com http://projectstroy.com		


Венец 11

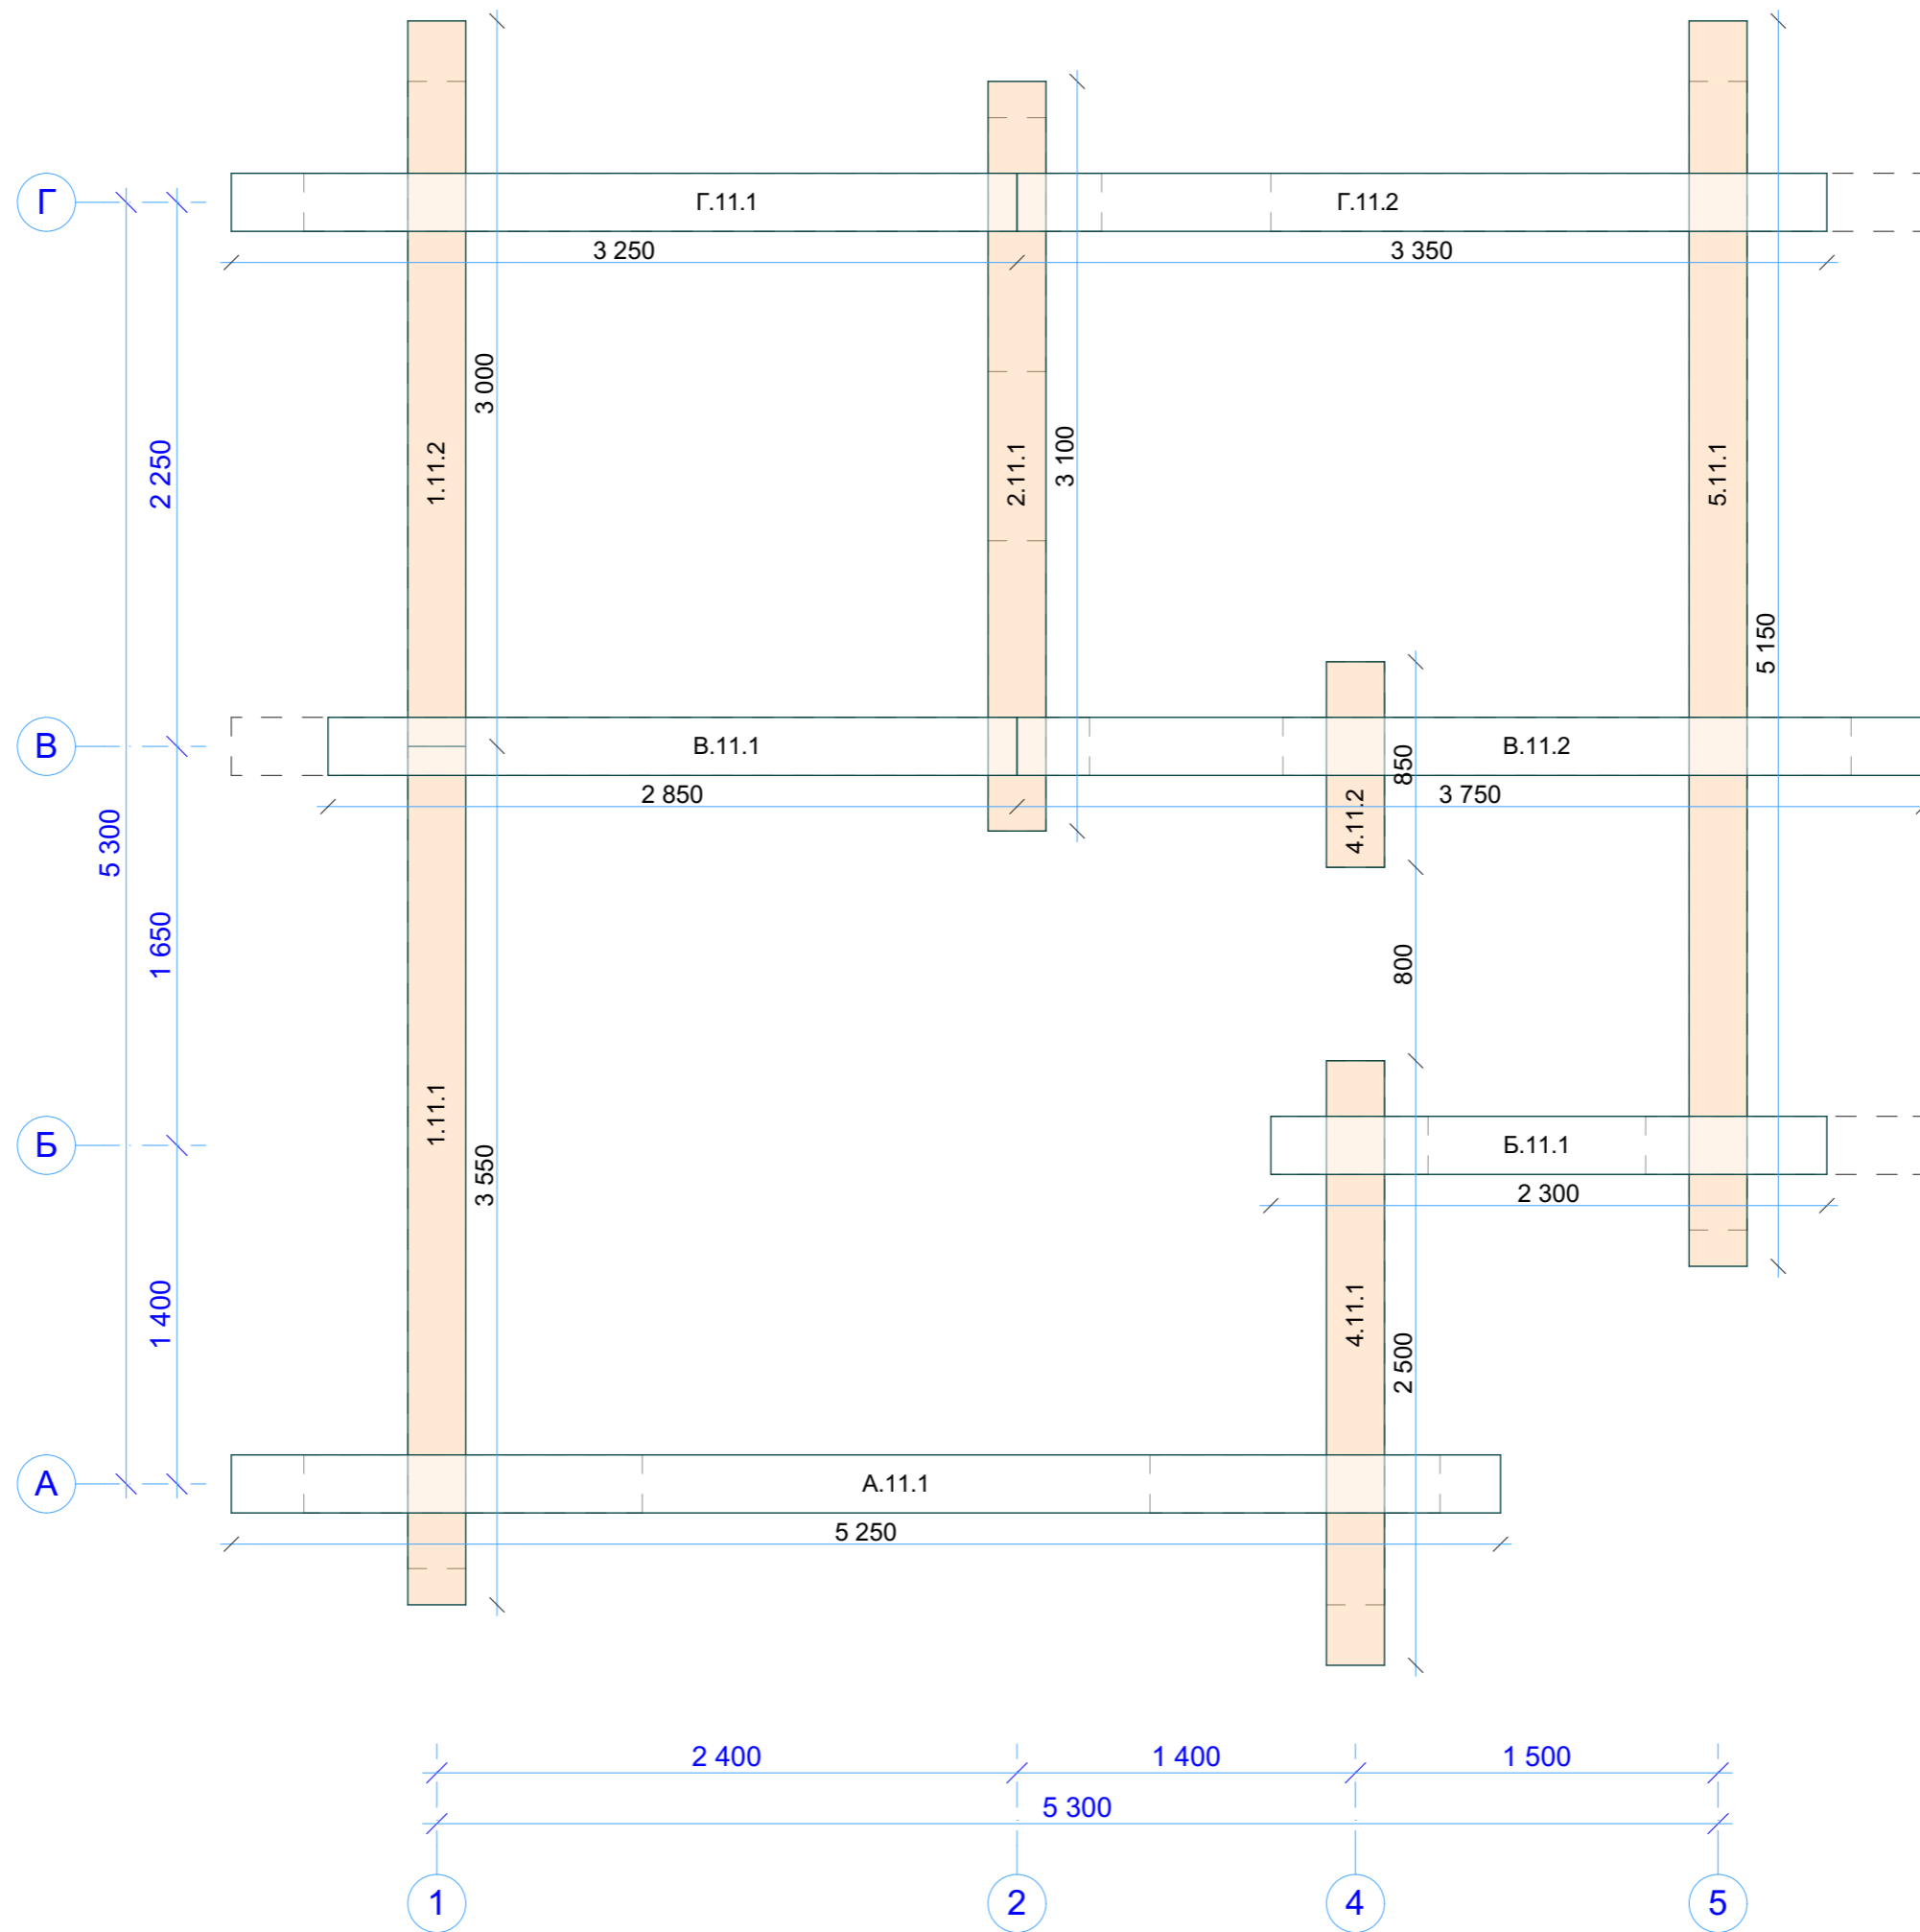

Инд. № подл.	Подп. и дата	Взам. инв. №	Согласовано

N-023-r240-1		
СВ11 Венец 11		
Стадия	Лист	Листов
Р	52	
 kontakt@projectstroy.com http://projectstroy.com		


Венец 12

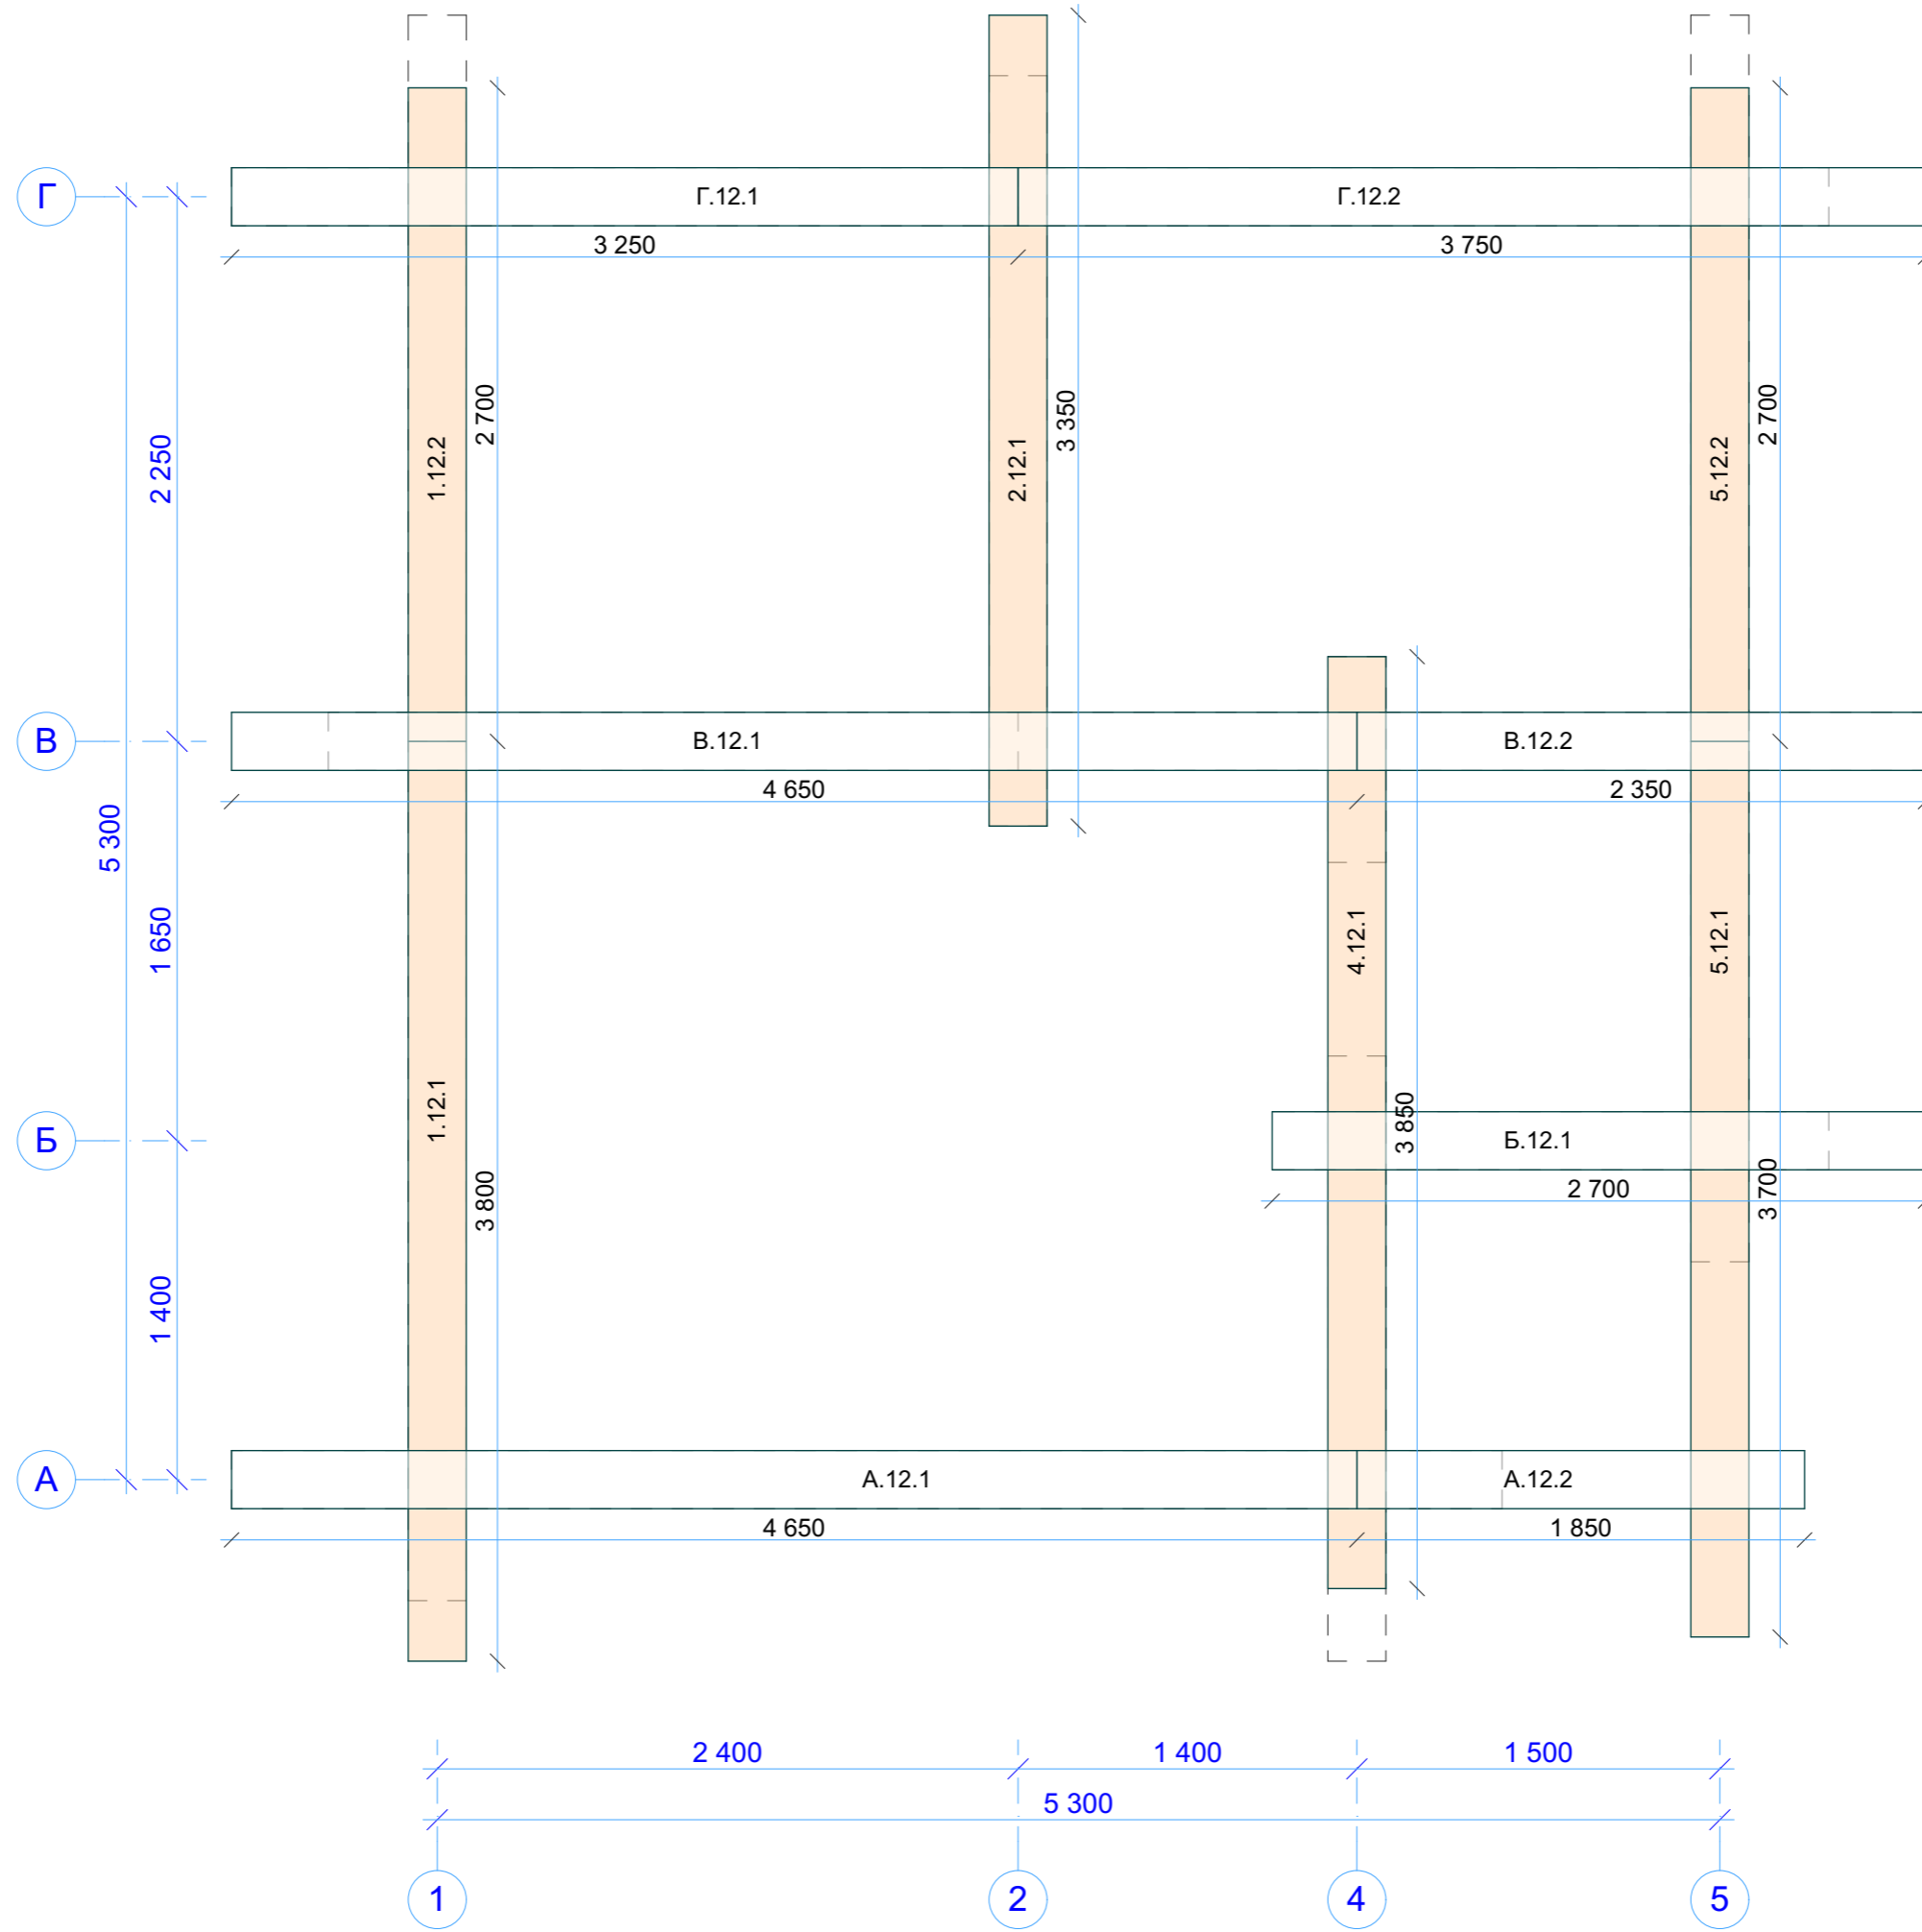

N-023-r240-1		
СВ12 Венец 12		
Стадия	Лист	Листов
Р	53	
 kontakt@projectstroy.com http://projectstroy.com		

Инв. № подл.	Подп. и дата	Взам. инв. №	Согласовано


Венец 13

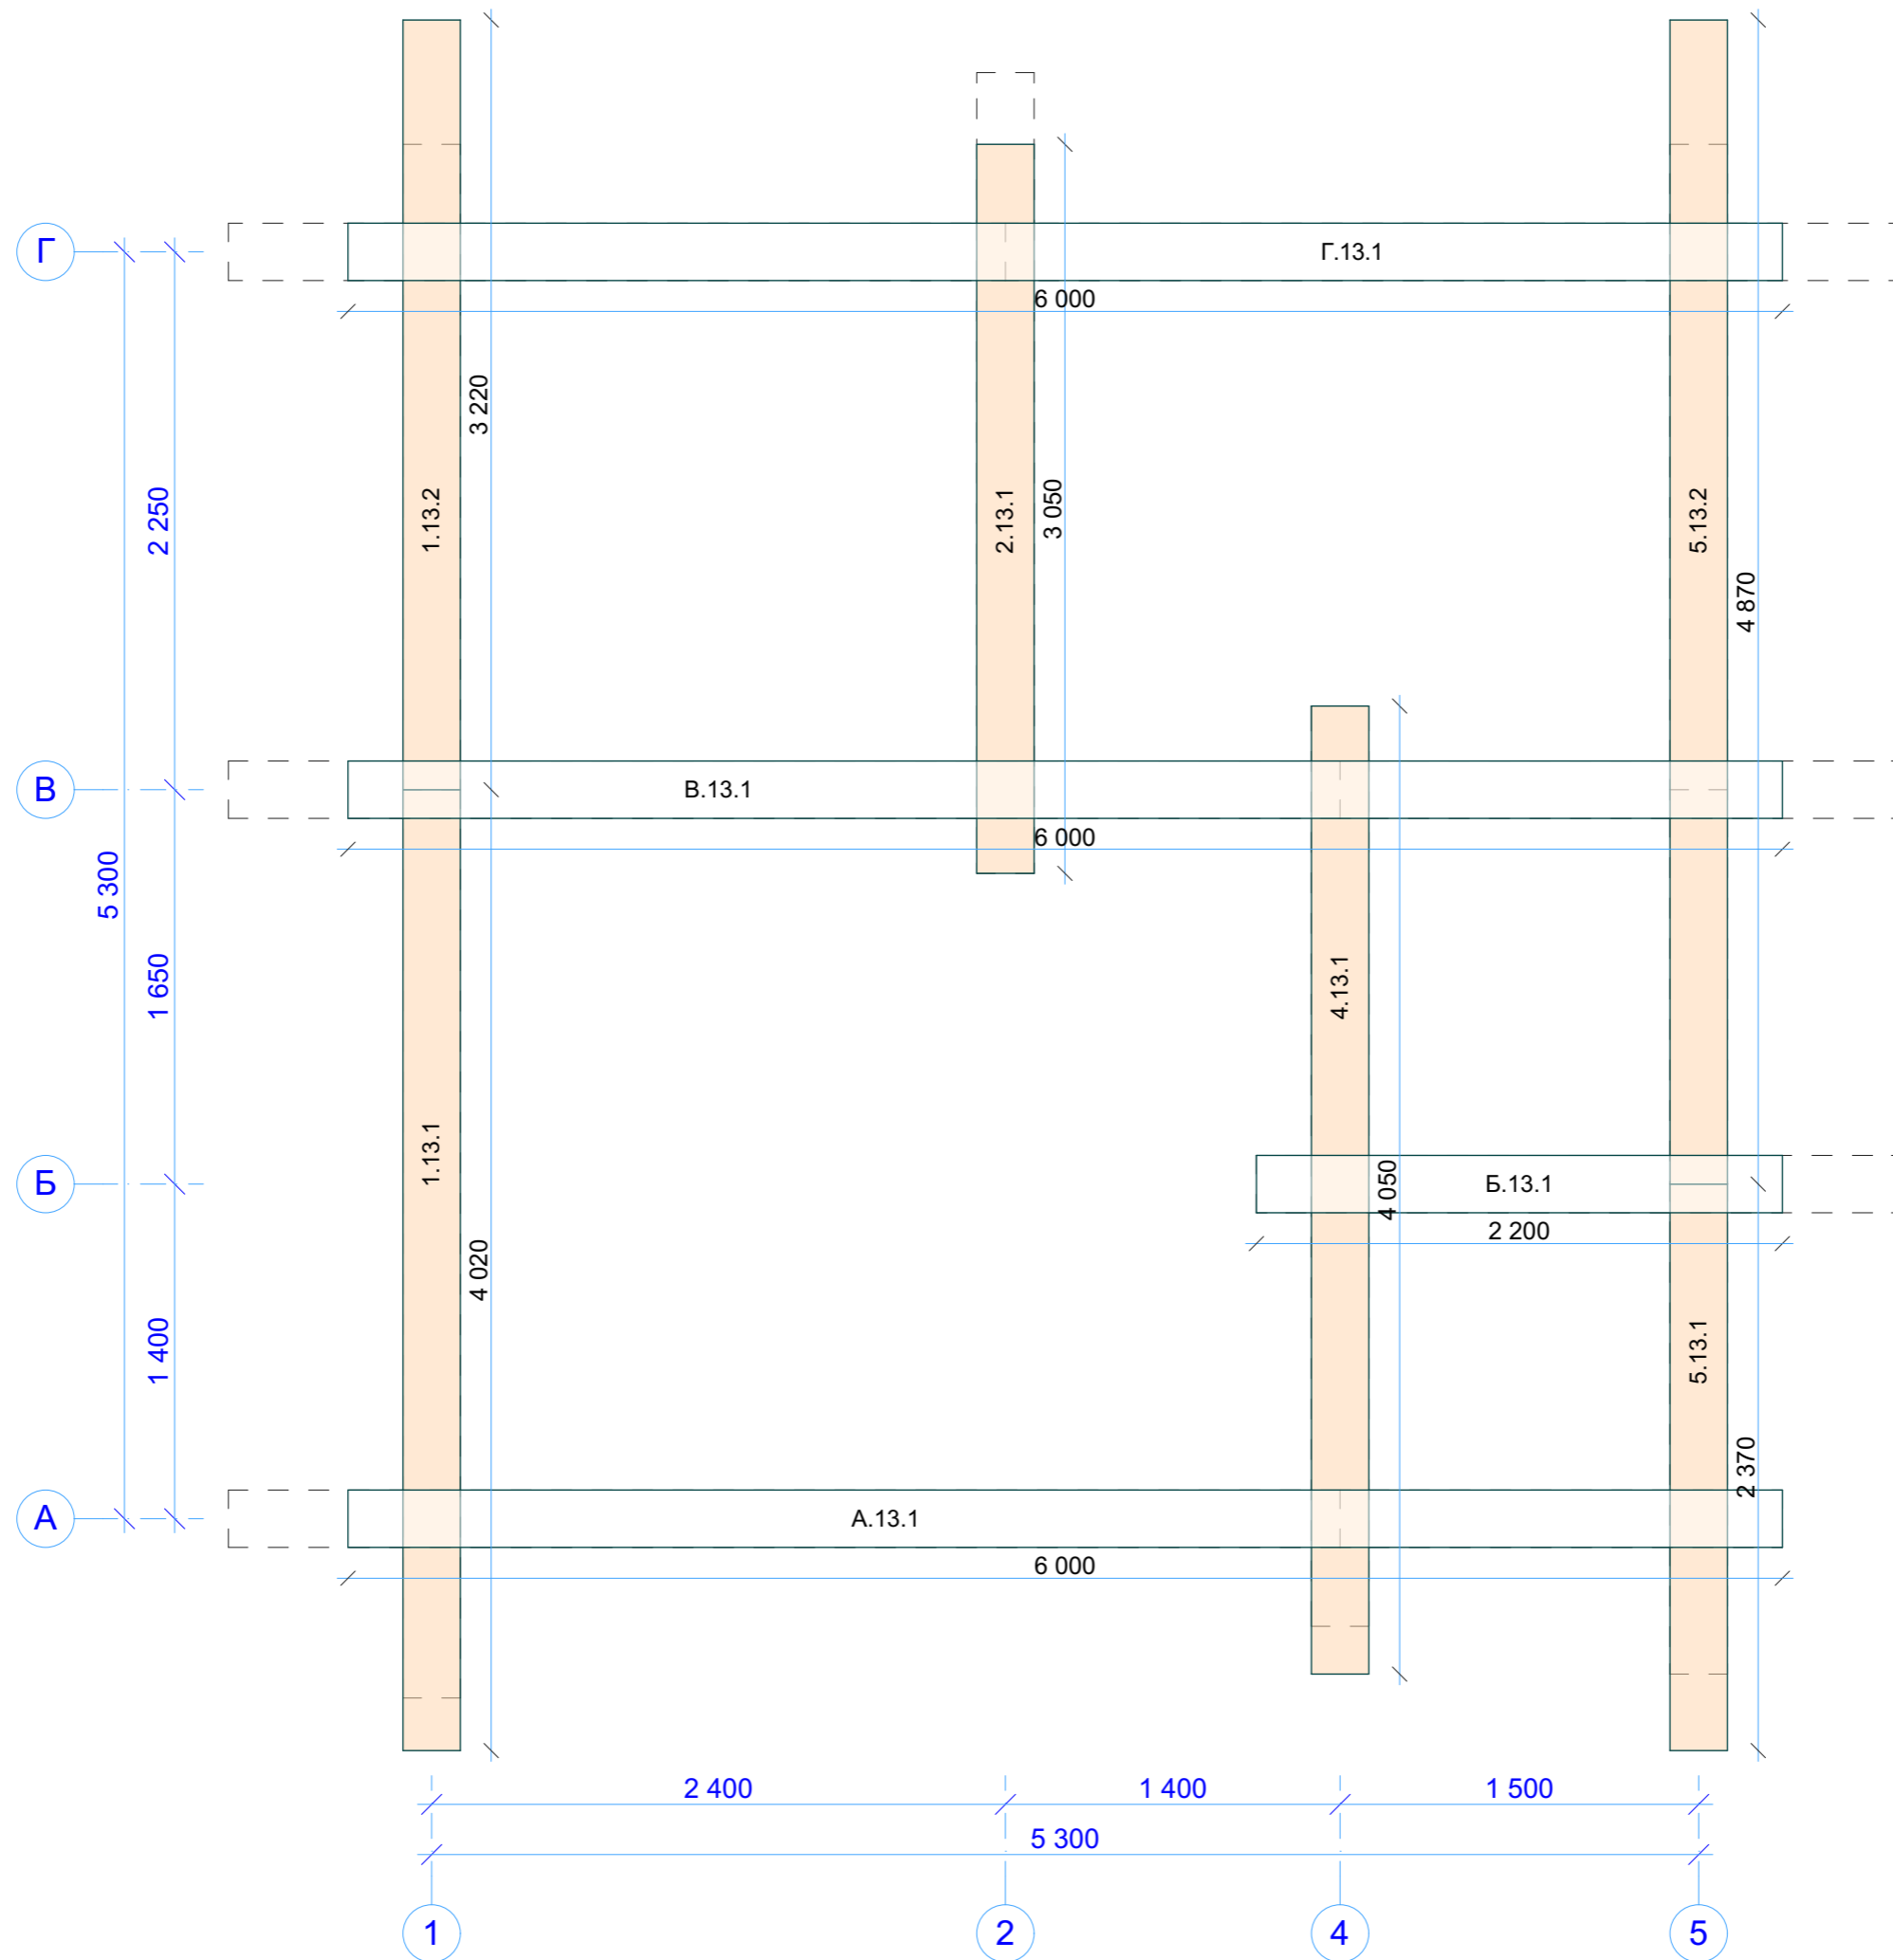

Инд. № подл.	Подп. и дата	Взам. инв. №	Согласовано

N-023-r240-1		
СВ13 Венец 13		
Стадия	Лист	Листов
Р	54	
 kontakt@projectstroy.com http://projectstroy.com		






Венец 14

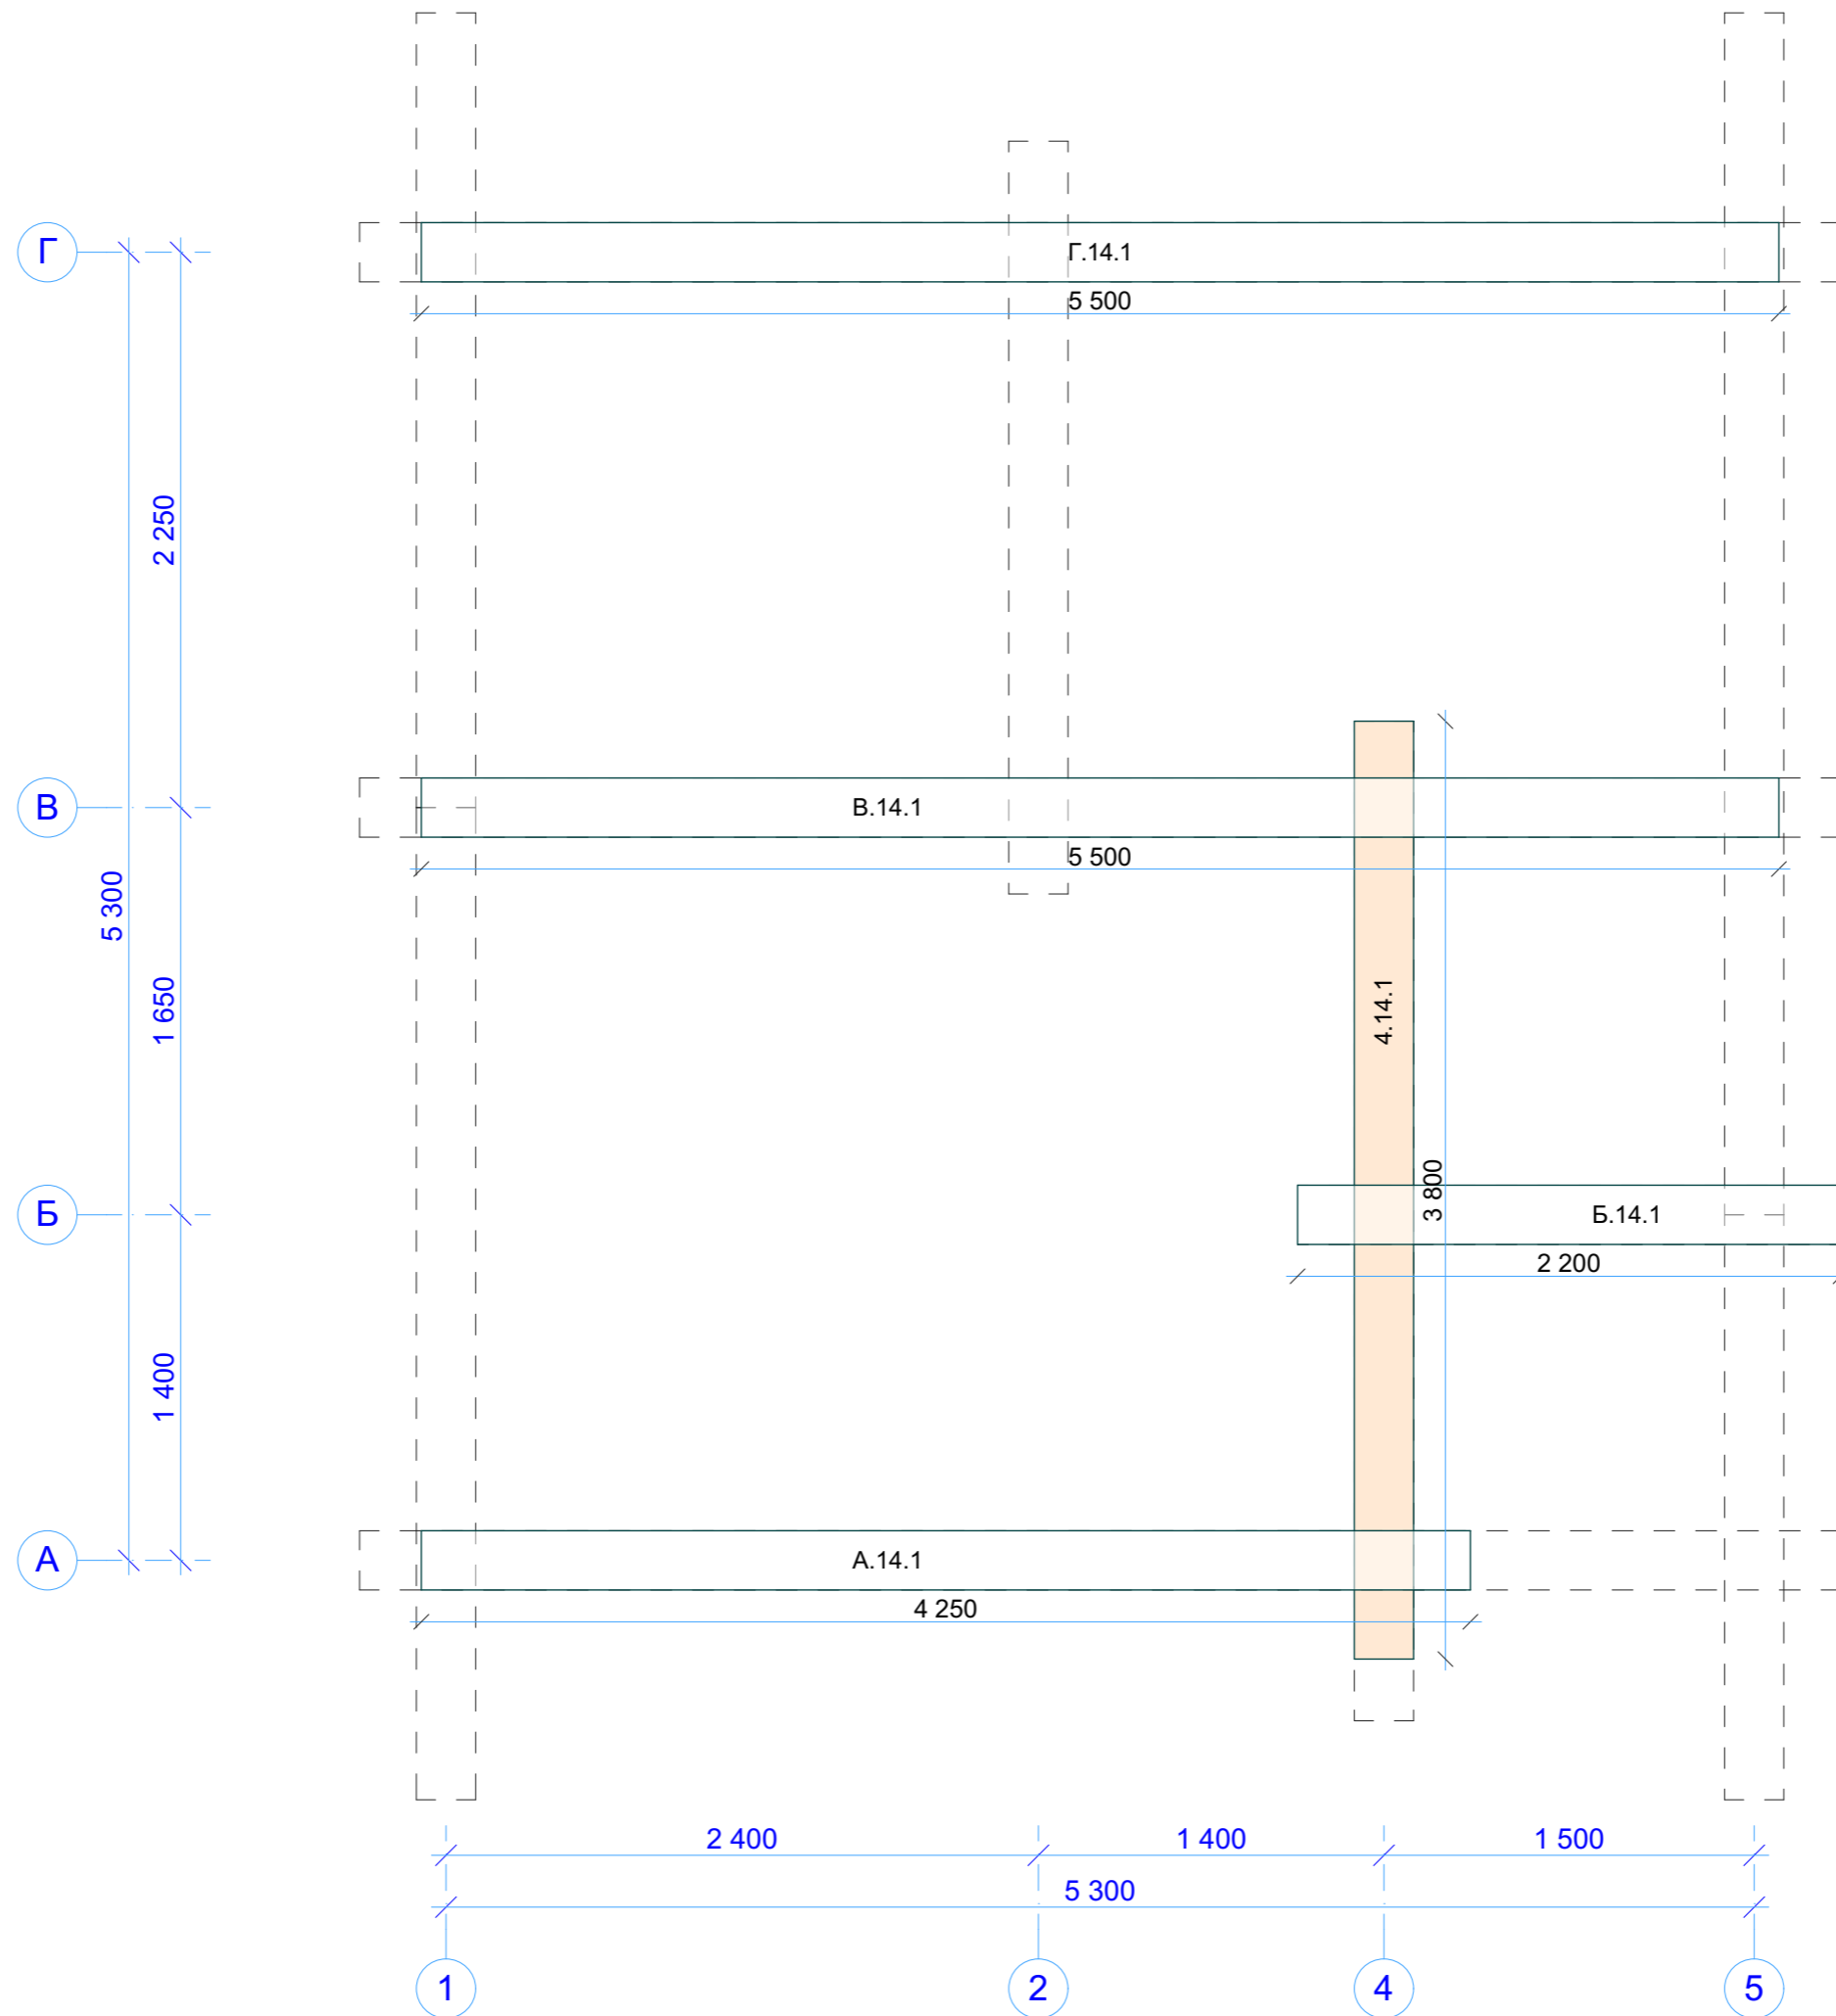

N-023-r240-1		
СВ14 Венец 14		
Стадия	Лист	Листов
Р	55	
 kontakt@projectstroy.com http://projectstroy.com		

Инд. № подл.	Подп. и дата	Взам. инв. №	Согласовано





Инв. № подл.	Подп. и дата	Взам. инв. №	Согласовано

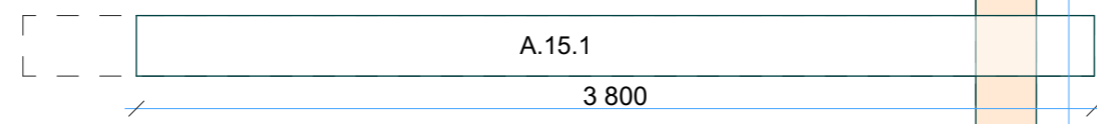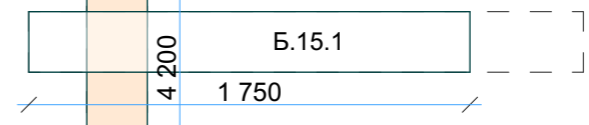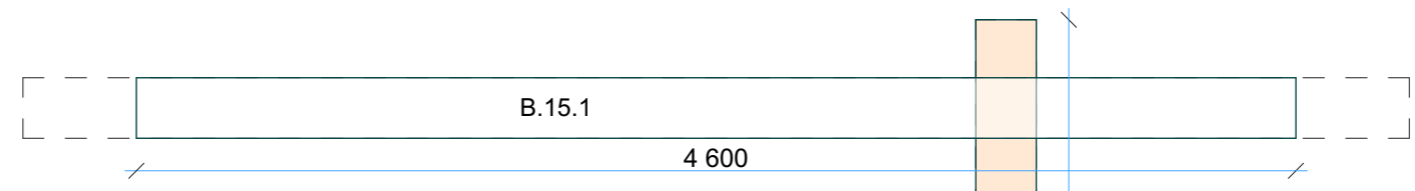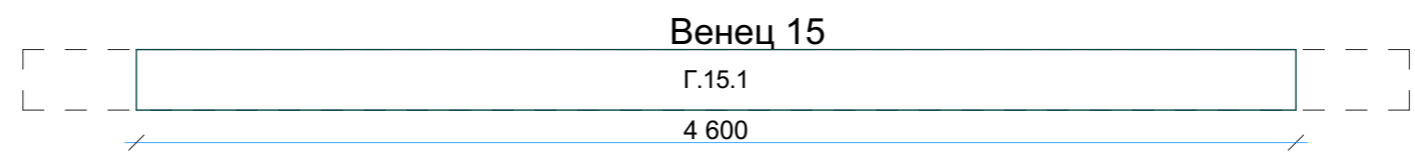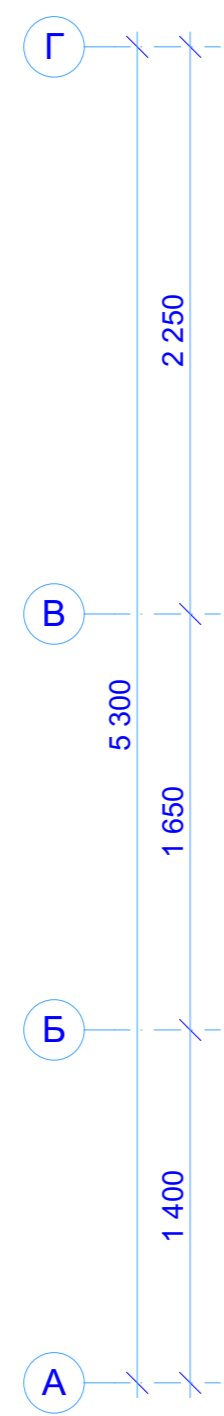

4

N-023-r240-1		
СВ15 Венец 15		
Стадия	Лист	Листов
Р	56	
 kontakt@projectstroy.com http://projectstroy.com		






Инв. № подл.	Подп. и дата	Взам. инв. №	Согласовано

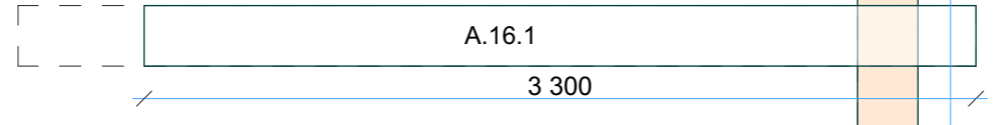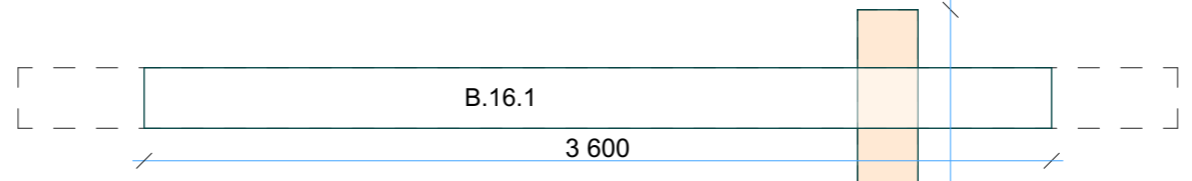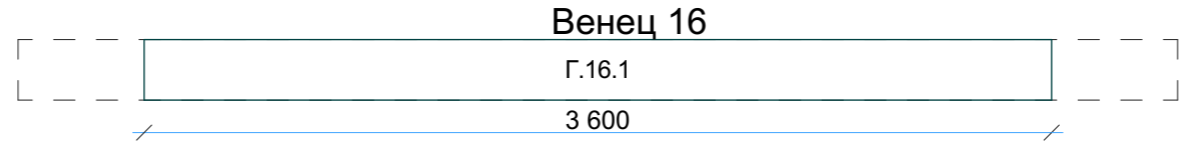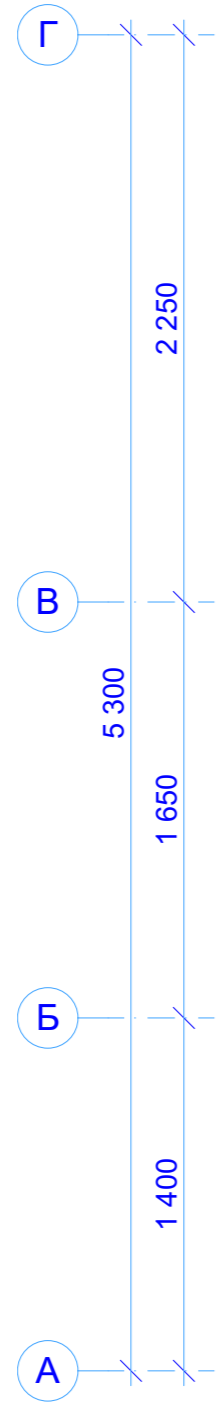

4



N-023-r240-1		
СВ16 Венец 16		
Стадия	Лист	Листов
Р	57	
 kontakt@projectstroy.com http://projectstroy.com		

Инв. № подл.	Подп. и дата	Взам. инв. №	Согласовано

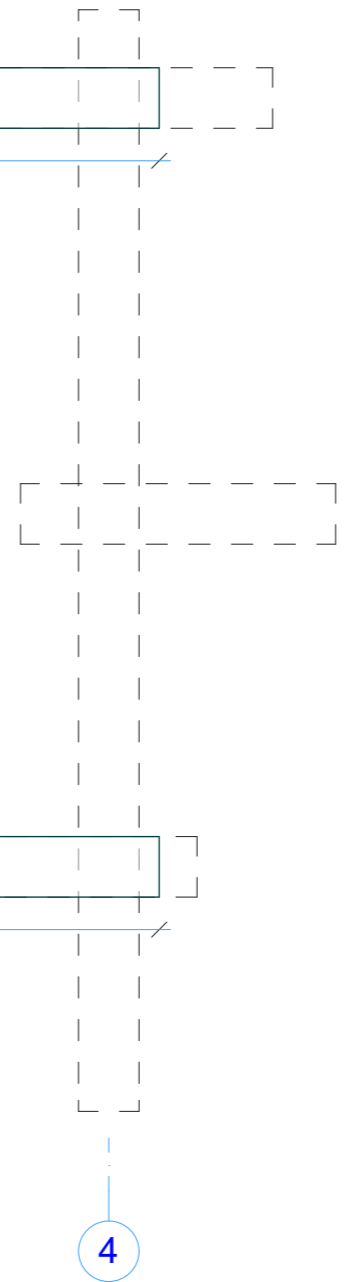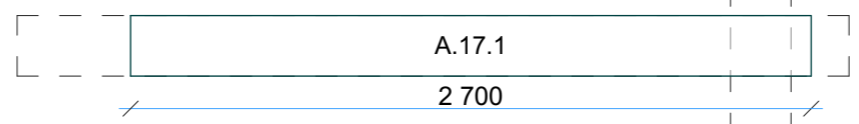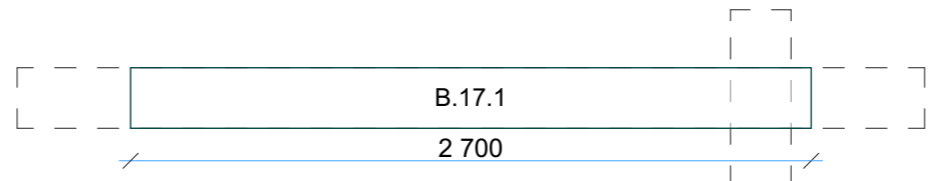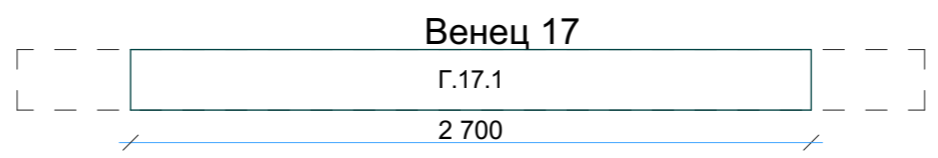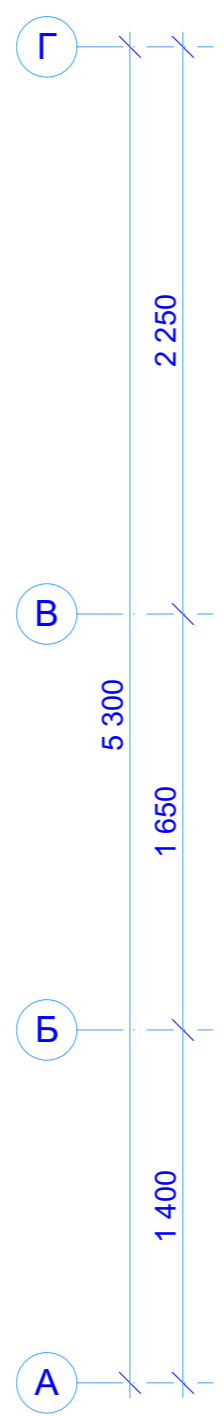

N-023-r240-1 СВ17 Венец 17		
Стадия	Лист	Листов
Р	58	
 kontakt@projectstroy.com http://projectstroy.com		

Венец 18

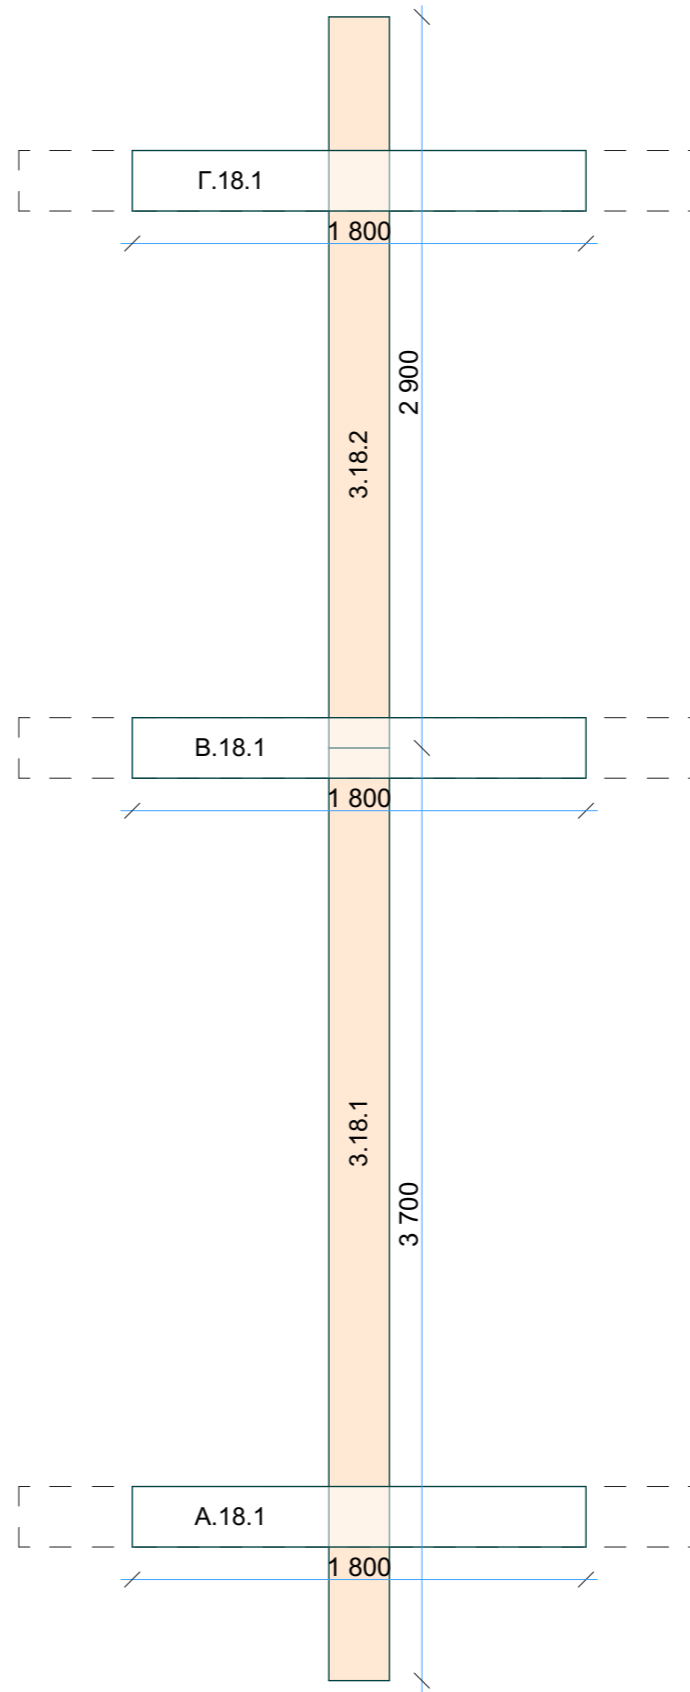
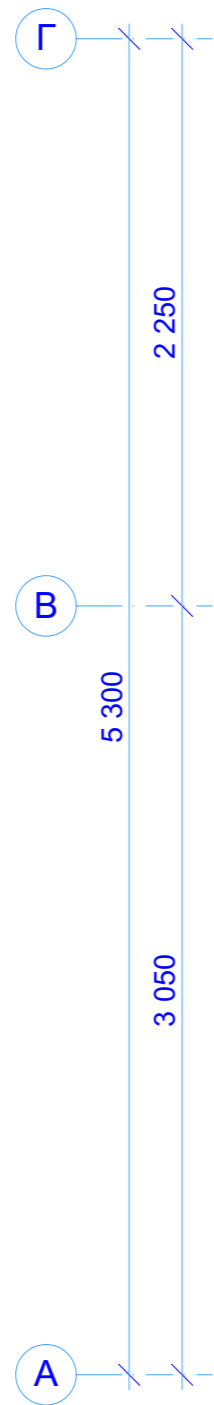


3

Инв. № подл.	Подп. и дата	Взам. инв. №	Согласовано

N-023-r240-1		
СВ18 Венец 18		
Стадия	Лист	Листов
Р	59	
 kontakt@projectstroy.com http://projectstroy.com		

Венец 19

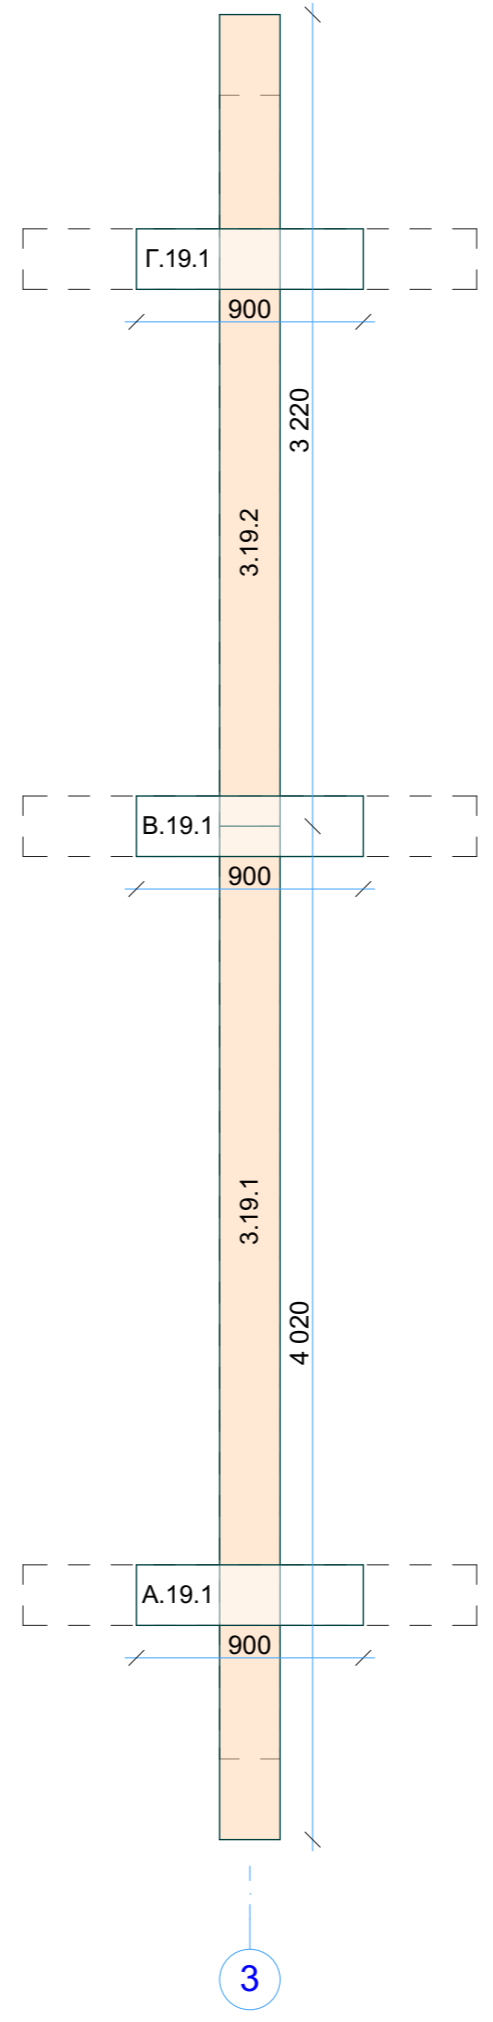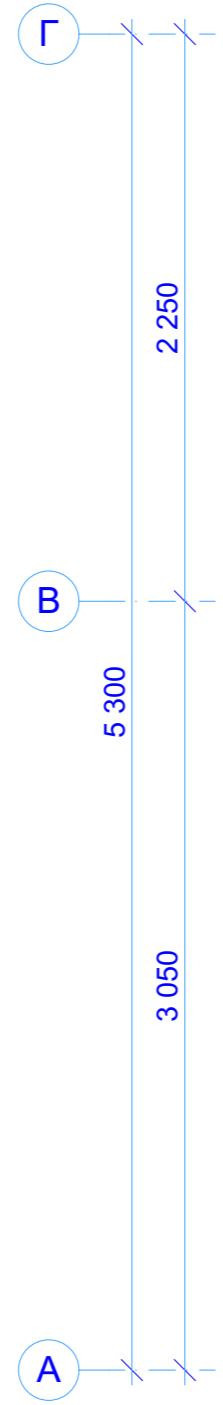

N-023-r240-1		
СВ19 Венец 19		
Стадия	Лист	Листов
Р	60	
 kontakt@projectstroy.com http://projectstroy.com		

Инв. № подл.	Подп. и дата	Взам. инв. №	Согласовано