
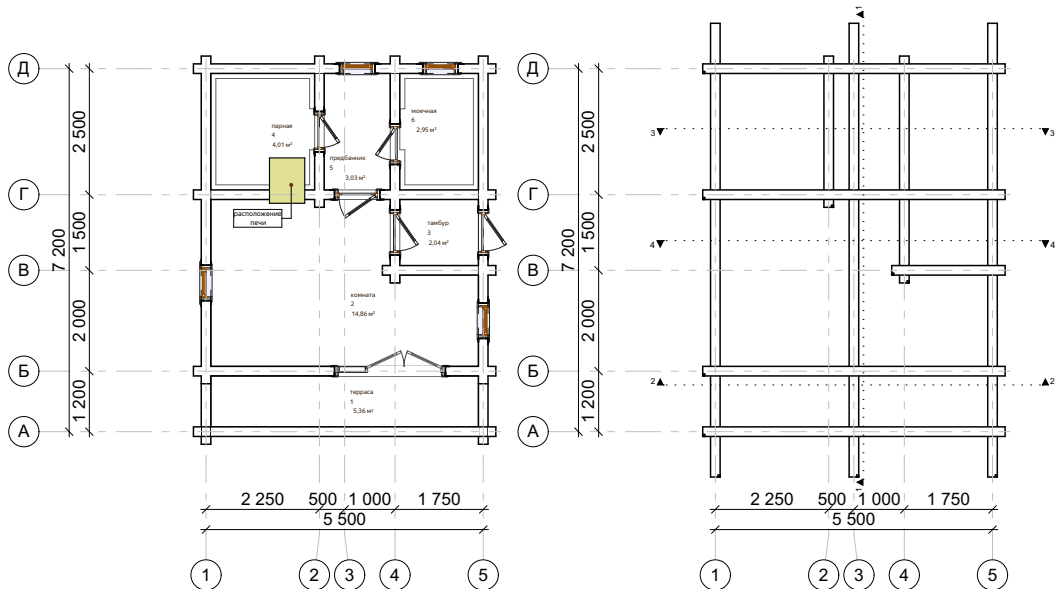


|              |              |              |             |  |
|--------------|--------------|--------------|-------------|--|
| Инв. № подл. | Подп. и дата | Взам. инв. № | Согласовано |  |
|              |              |              |             |  |

Порядовка по оси А


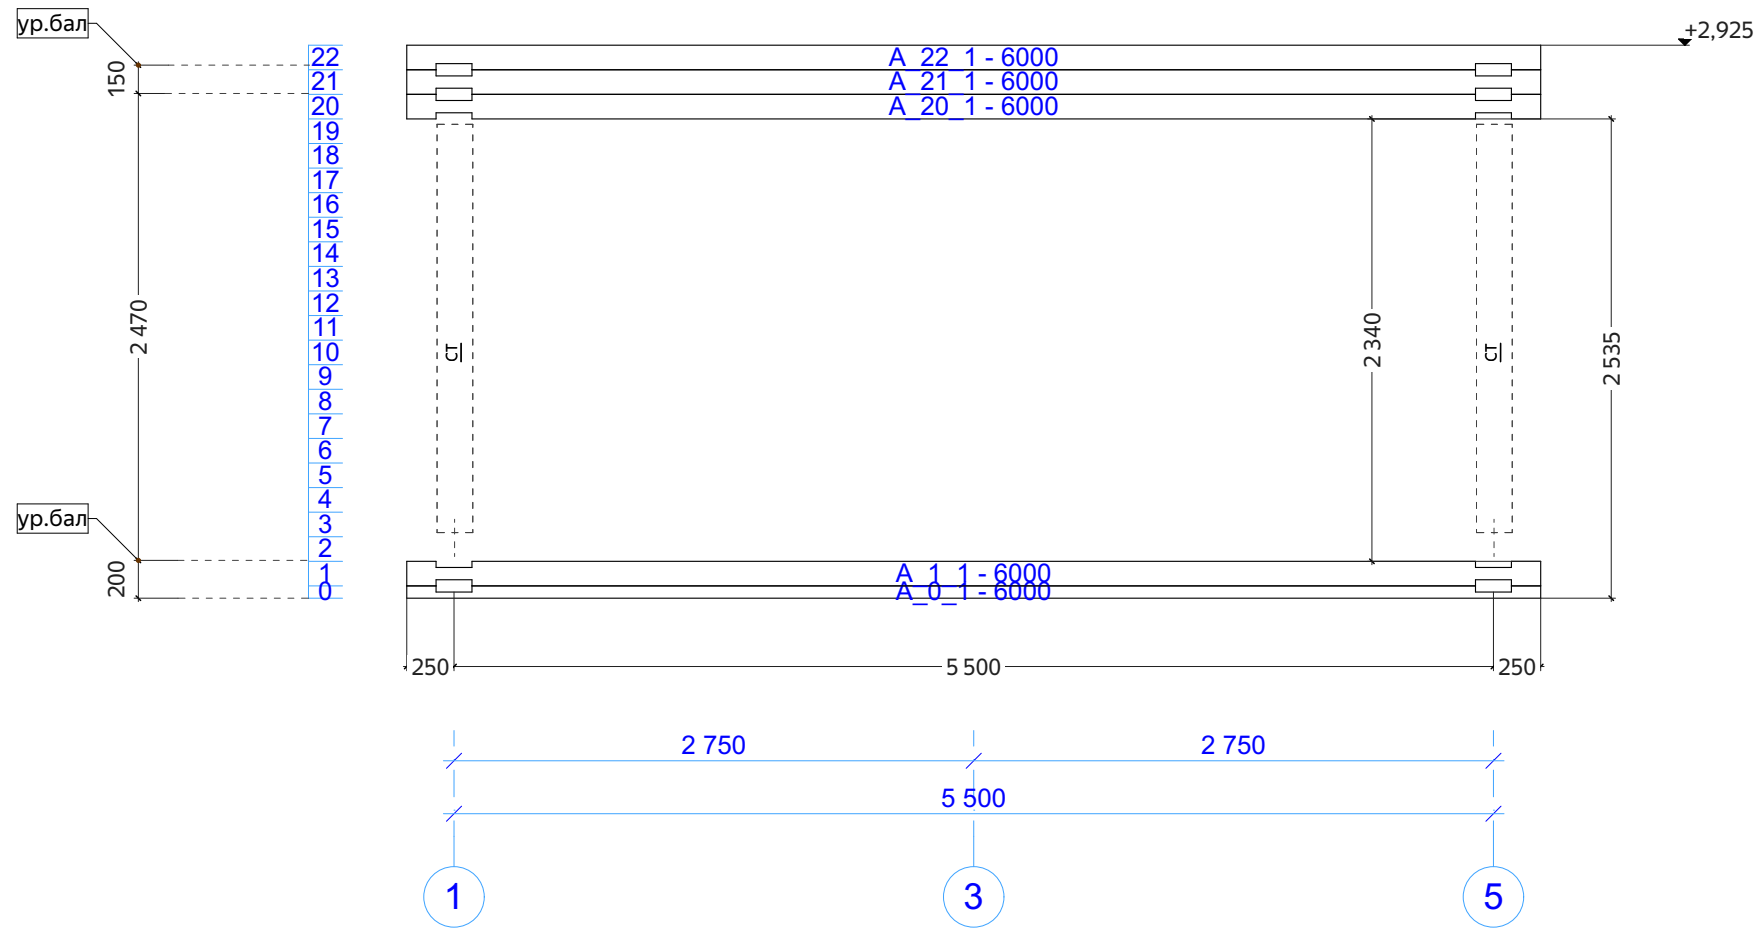


- Примечания:  
1. Применение нагелей, расстояние не более 1500 мм.  
2. Усадочные домкраты, пружинный узел "сила", скобы, шпильки - по месту.

|      |      |       |       |      |                          |                    |   |        |  |
|------|------|-------|-------|------|--------------------------|--------------------|---|--------|--|
|      |      |       |       |      | N-0211_br190             |                    |   |        |  |
|      |      |       |       |      |                          |                    |   |        |  |
| Изм. | Лист | №Док. | Подп. | Дата | Баня из ПБ 190х(н)140 мм | Стадия             | Лист   | Листов |  |
|      |      |       |       |      |                          | Р                  | 24   | 38     |  |
|      |      |       |       |      |                          | Порядовка по оси А |  kontakt@projectstroy.com<br>http://projectstroy.com |        |  |
|      |      |       |       |      |                          |                    |   |        |  |
|      |      |       |       |      |                          |                    |   |        |  |

|              |  |  |
|--------------|--|--|
| Согласовано  |  |  |
|              |  |  |
| Взам. инв. № |  |  |
|              |  |  |
| Подп. и дата |  |  |
|              |  |  |
| Инв. № подл. |  |  |

Порядовка по оси Б


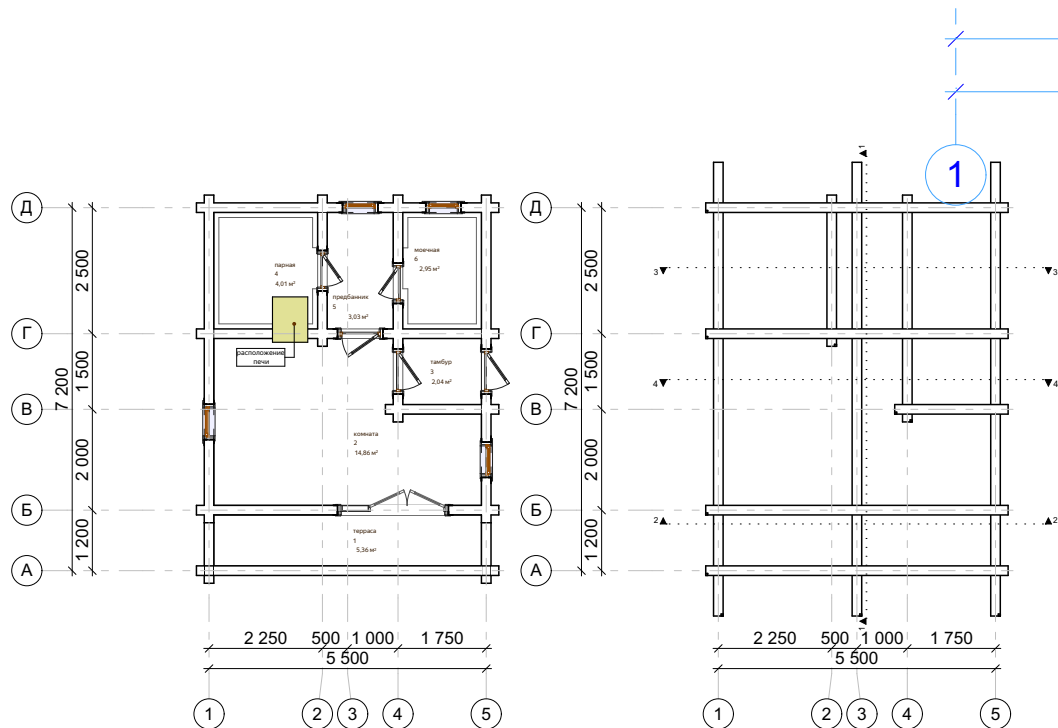
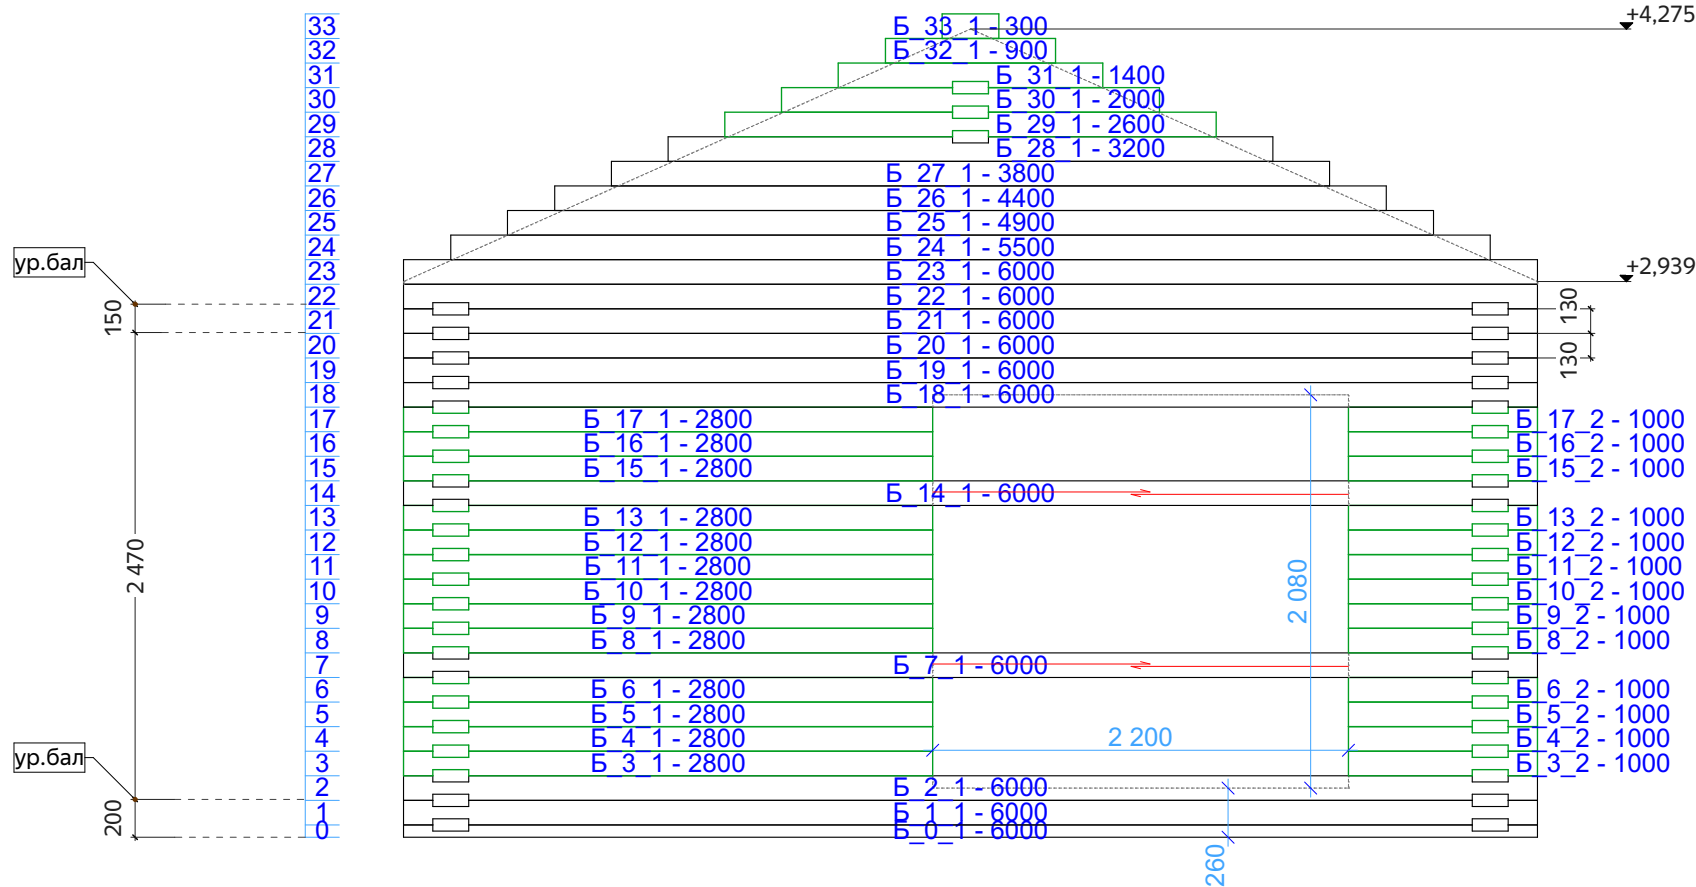


Примечания:  
1. Применение нагелей, расстояние не более 1500 мм.  
2. Усадочные домкраты, пружинный узел "сила", скобы, шпильки - по месту.

|      |      |       |       |      |                          |                                                                                       |                          |        |
|------|------|-------|-------|------|--------------------------|---------------------------------------------------------------------------------------|--------------------------|--------|
|      |      |       |       |      | N-0211_br190             |                                                                                       |                          |        |
| Изм. | Лист | №Док. | Подп. | Дата | Баня из ПБ 190х(н)140 мм | Стадия                                                                                | Лист                     | Листов |
|      |      |       |       |      |                          | Р                                                                                     | 25                       | 38     |
|      |      |       |       |      | Порядовка по оси Б       |  | kontakt@projectstroy.com |        |
|      |      |       |       |      |                          |                                                                                       | http://projectstroy.com  |        |

| Инв. № подл. | Подп. и дата | Взам. инв. № | Согласовано |  |
|--------------|--------------|--------------|-------------|--|
|              |              |              |             |  |
|              |              |              |             |  |




### Порядовка по оси В

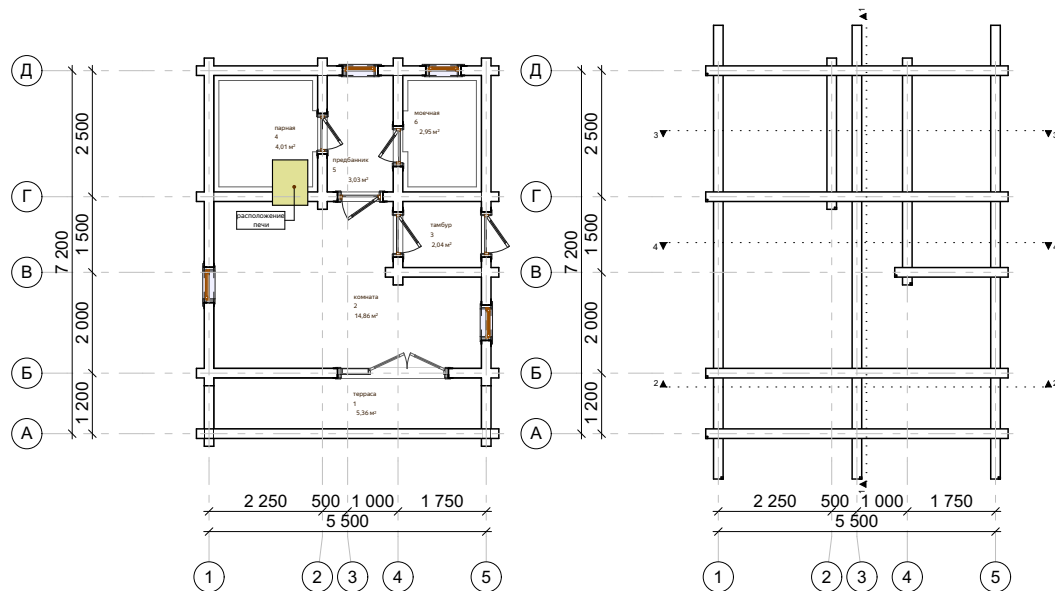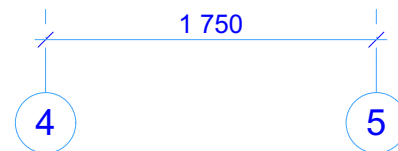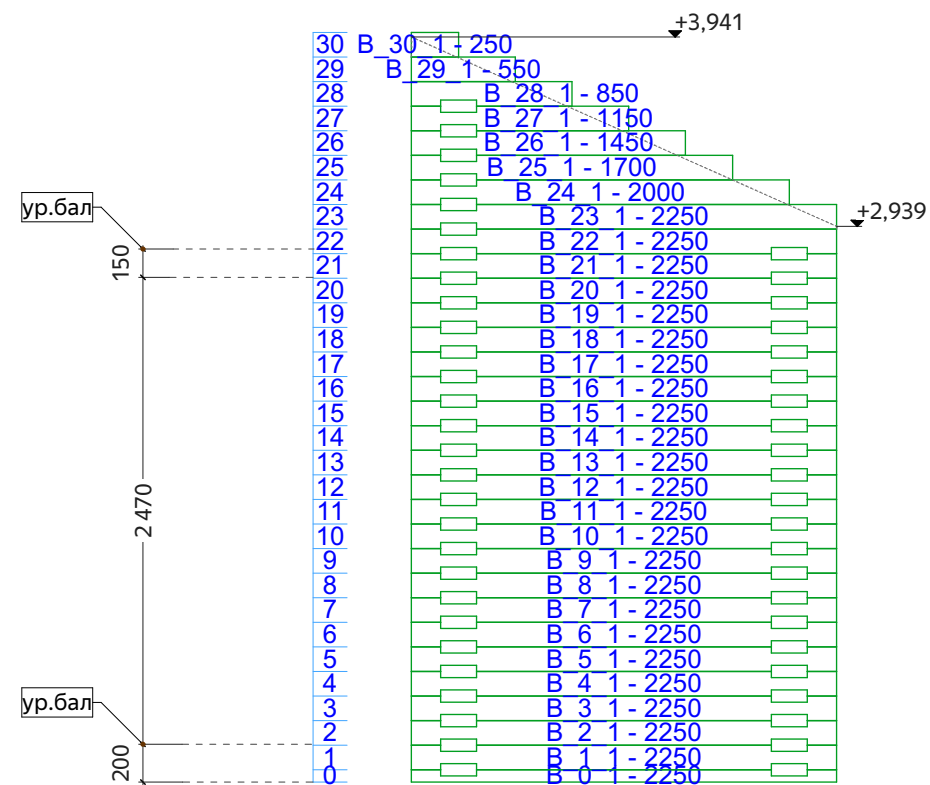

Примечания:

1. Применение нагелей, расстояние не более 1500 мм.
2. Усадочные домкраты, пружинный узел "сила", скобы, шпильки - по месту.

|      |      |       |       |      |                          |                    |                                                                                       |                          |                         |
|------|------|-------|-------|------|--------------------------|--------------------|---------------------------------------------------------------------------------------|--------------------------|-------------------------|
|      |      |       |       |      | N-0211_br190             |                    |                                                                                       |                          |                         |
| Изм. | Лист | №Док. | Подп. | Дата | Баня из ПБ 190х(н)140 мм | Стадия             | Лист                                                                                  | Листов                   |                         |
|      |      |       |       |      |                          | Р                  | 26                                                                                    | 38                       |                         |
|      |      |       |       |      |                          | Порядовка по оси В |  | kontakt@projectstroy.com | http://projectstroy.com |
|      |      |       |       |      |                          |                    |                                                                                       |                          |                         |

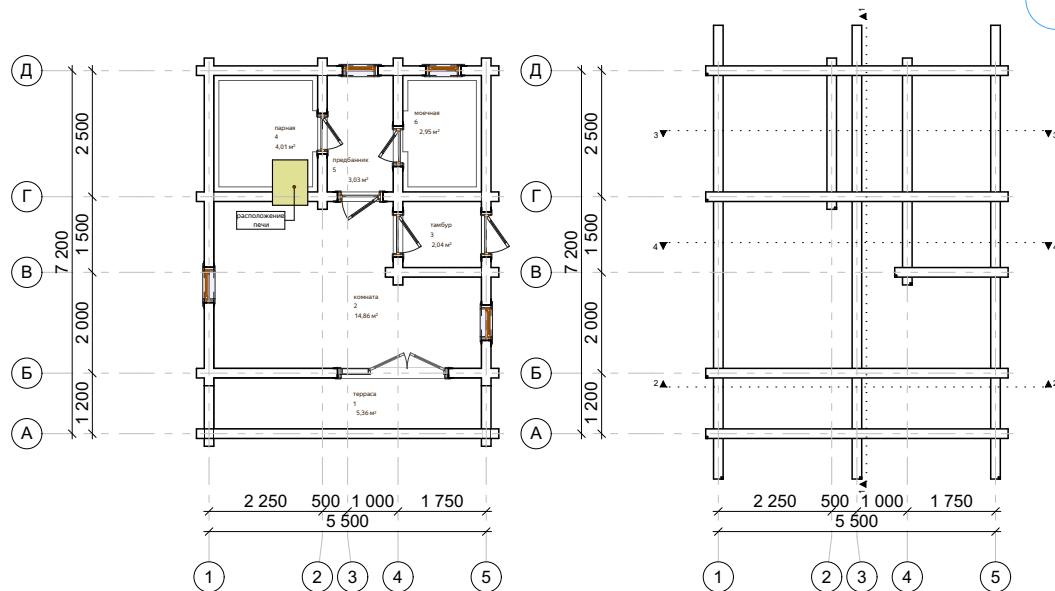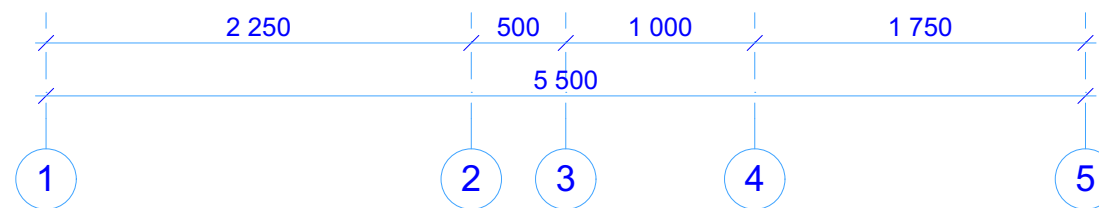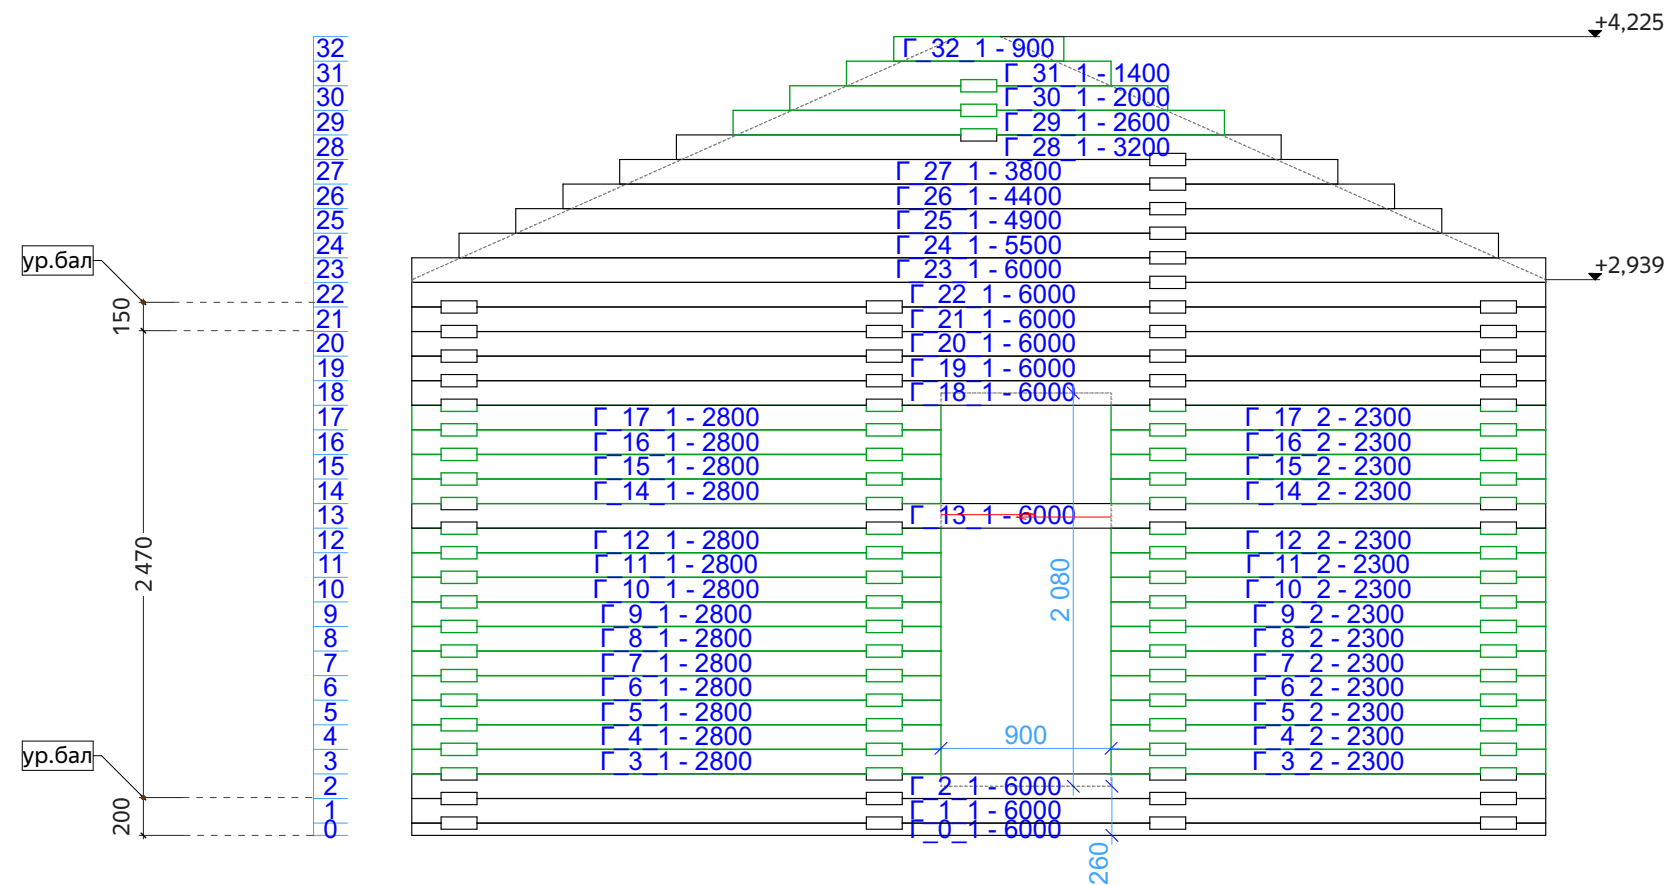




Примечания:

1. Применение нагелей, расстояние не более 1500 мм.
2. Усадочные домкраты, пружинный узел "сила", скобы, шпильки - по месту.

|      |      |       |       |      |                          |                                                                                       |                                                     |        |
|------|------|-------|-------|------|--------------------------|---------------------------------------------------------------------------------------|-----------------------------------------------------|--------|
|      |      |       |       |      | N-0211_br190             |                                                                                       |                                                     |        |
| Изм. | Лист | №Док. | Подп. | Дата |                          |                                                                                       |                                                     |        |
|      |      |       |       |      | Баня из ПБ 190х(н)140 мм | Стадия                                                                                | Лист                                                | Листов |
|      |      |       |       |      |                          | Р                                                                                     | 27                                                  | 38     |
|      |      |       |       |      | Порядовка по оси Г       |  | kontakt@projectstroy.com<br>http://projectstroy.com |        |
|      |      |       |       |      |                          |                                                                                       |                                                     |        |

|              |              |              |             |  |
|--------------|--------------|--------------|-------------|--|
| Инв. № подл. | Подп. и дата | Взам. инв. № | Согласовано |  |
|              |              |              |             |  |



Порядовка по оси Д

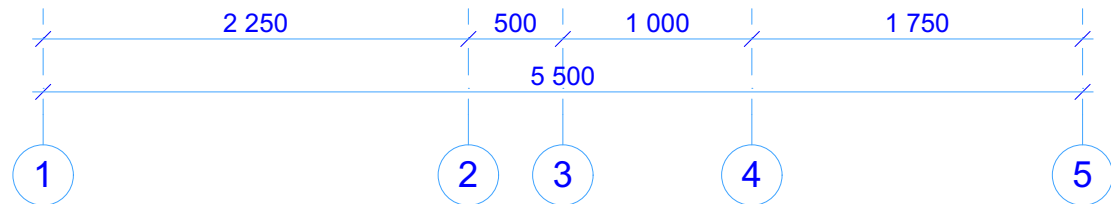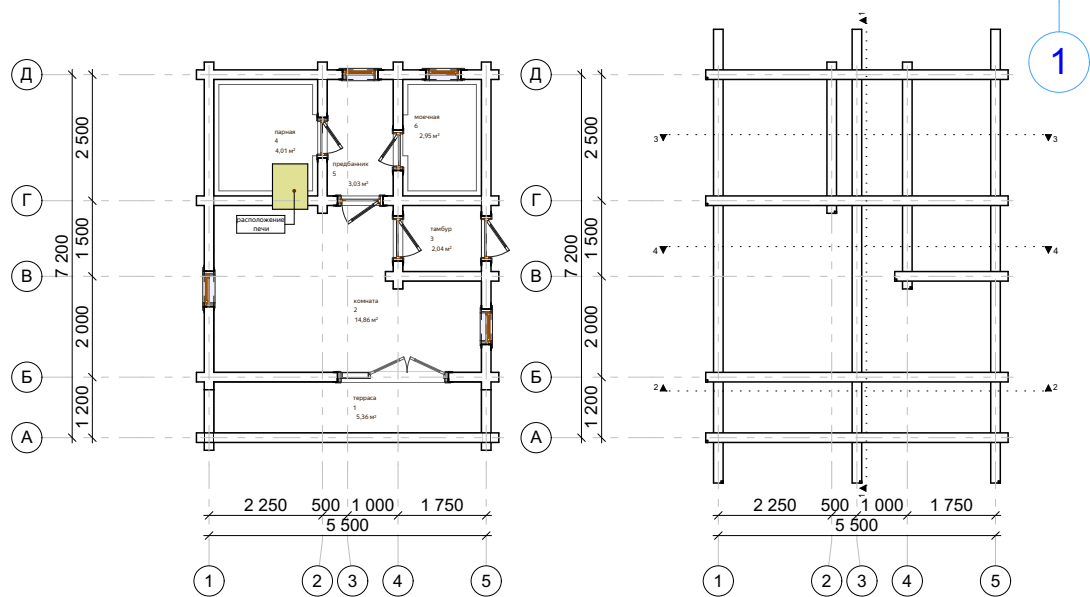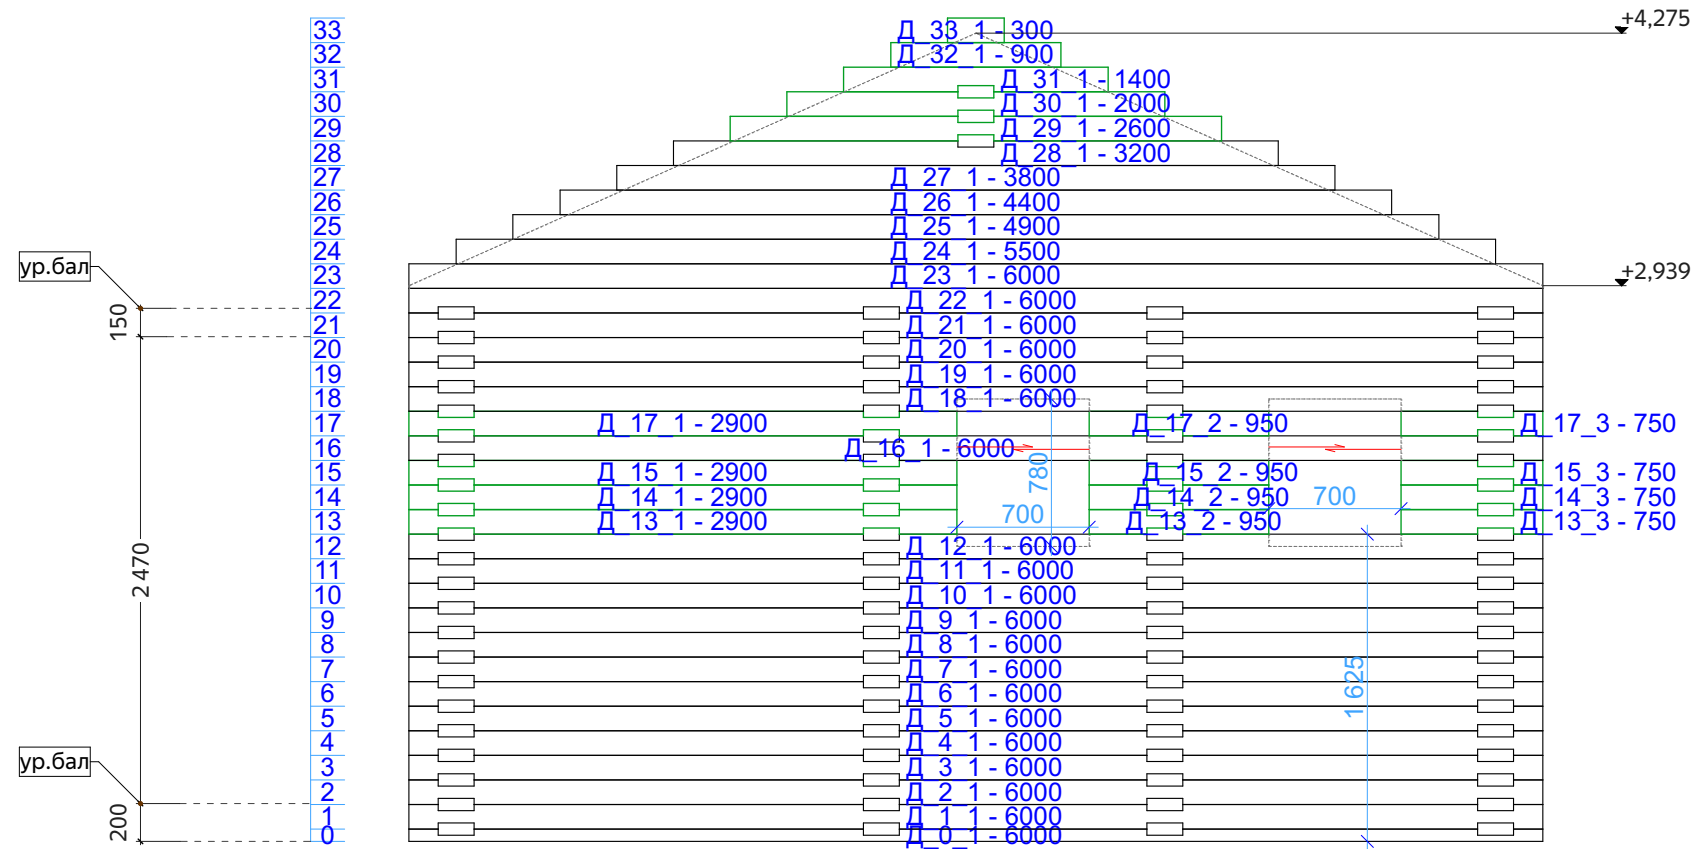

Примечания:  
1. Применение нагелей, расстояние не более 1500 мм.  
2. Усадочные домкраты, пружинный узел "сила", скобы, шпильки - по месту.

|      |      |       |       |      |                          |                    |                                                                                       |                          |                         |
|------|------|-------|-------|------|--------------------------|--------------------|---------------------------------------------------------------------------------------|--------------------------|-------------------------|
|      |      |       |       |      | N-0211_br190             |                    |                                                                                       |                          |                         |
| Изм. | Лист | №Док. | Подп. | Дата | Баня из ПБ 190x(h)140 мм | Стадия             | Лист                                                                                  | Листов                   |                         |
|      |      |       |       |      |                          | Р                  | 28                                                                                    | 38                       |                         |
|      |      |       |       |      |                          | Порядовка по оси Д |  | kontakt@projectstroy.com | http://projectstroy.com |
|      |      |       |       |      |                          |                    |                                                                                       |                          |                         |
|      |      |       |       |      |                          |                    |                                                                                       |                          |                         |

## Порядовка по оси 1

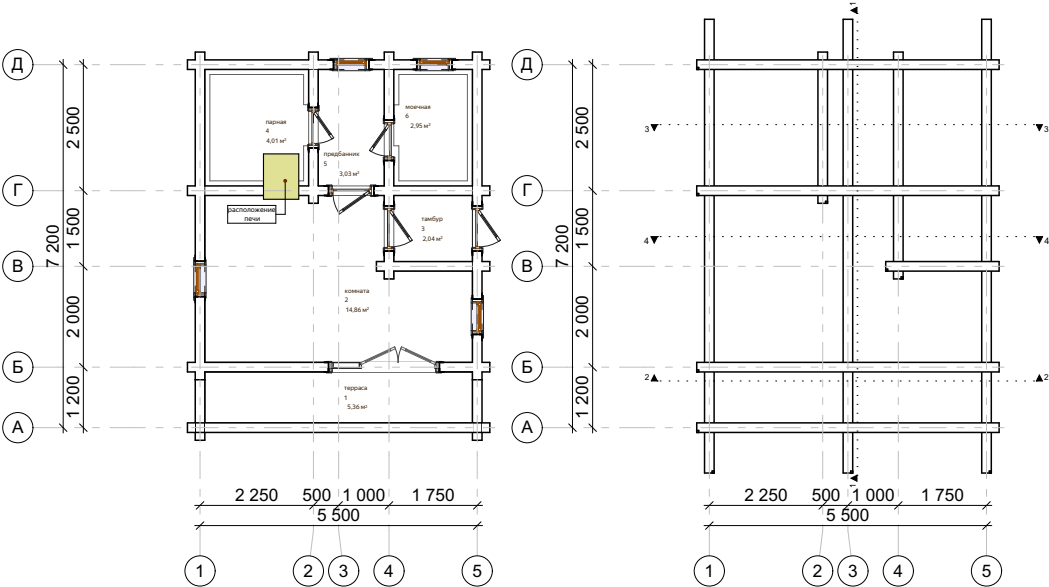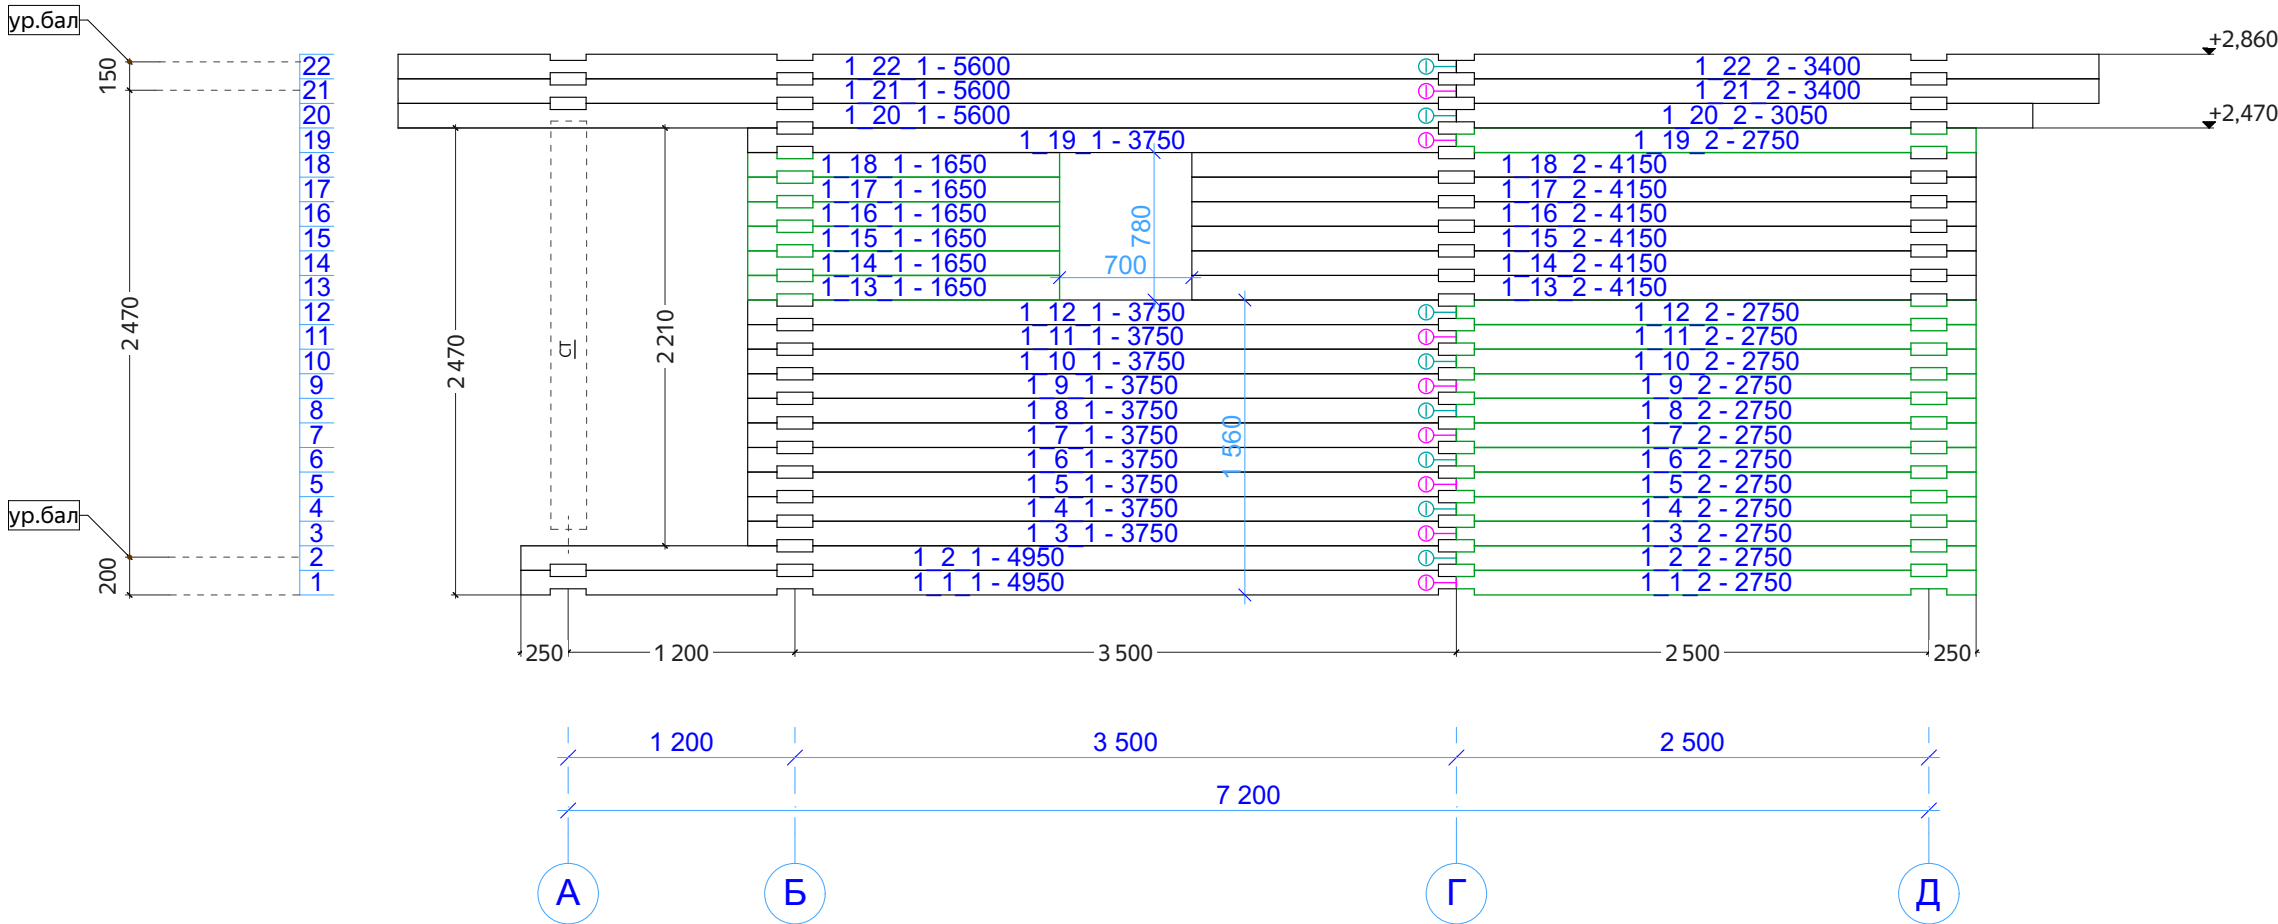


Примечания:


1. Применение нагелей, расстояние не более 1500 мм.
2. Усадочные домкраты, пружинный узел "сила", скобы, шпильки - по месту.

|      |      |       |       |      |                          |                                                                                       |                          |        |
|------|------|-------|-------|------|--------------------------|---------------------------------------------------------------------------------------|--------------------------|--------|
|      |      |       |       |      | N-0211_br190             |                                                                                       |                          |        |
| Изм. | Лист | №Док. | Подп. | Дата |                          |                                                                                       |                          |        |
|      |      |       |       |      | Баня из ПБ 190х(н)140 мм | Стадия                                                                                | Лист                     | Листов |
|      |      |       |       |      |                          | Р                                                                                     | 29                       | 38     |
|      |      |       |       |      | Порядовка по оси 1       |  | kontakt@projectstroy.com |        |
|      |      |       |       |      |                          |                                                                                       | http://projectstroy.com  |        |

|              |              |              |             |  |
|--------------|--------------|--------------|-------------|--|
| Инв. № подл. | Подп. и дата | Взам. инв. № | Согласовано |  |
|              |              |              |             |  |

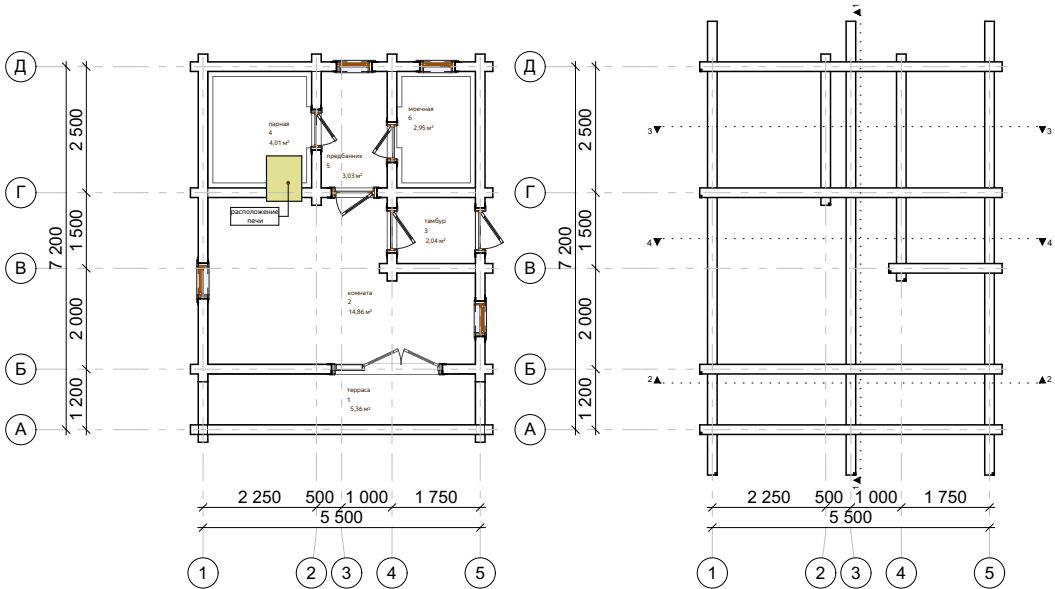

Порядовка по оси 2



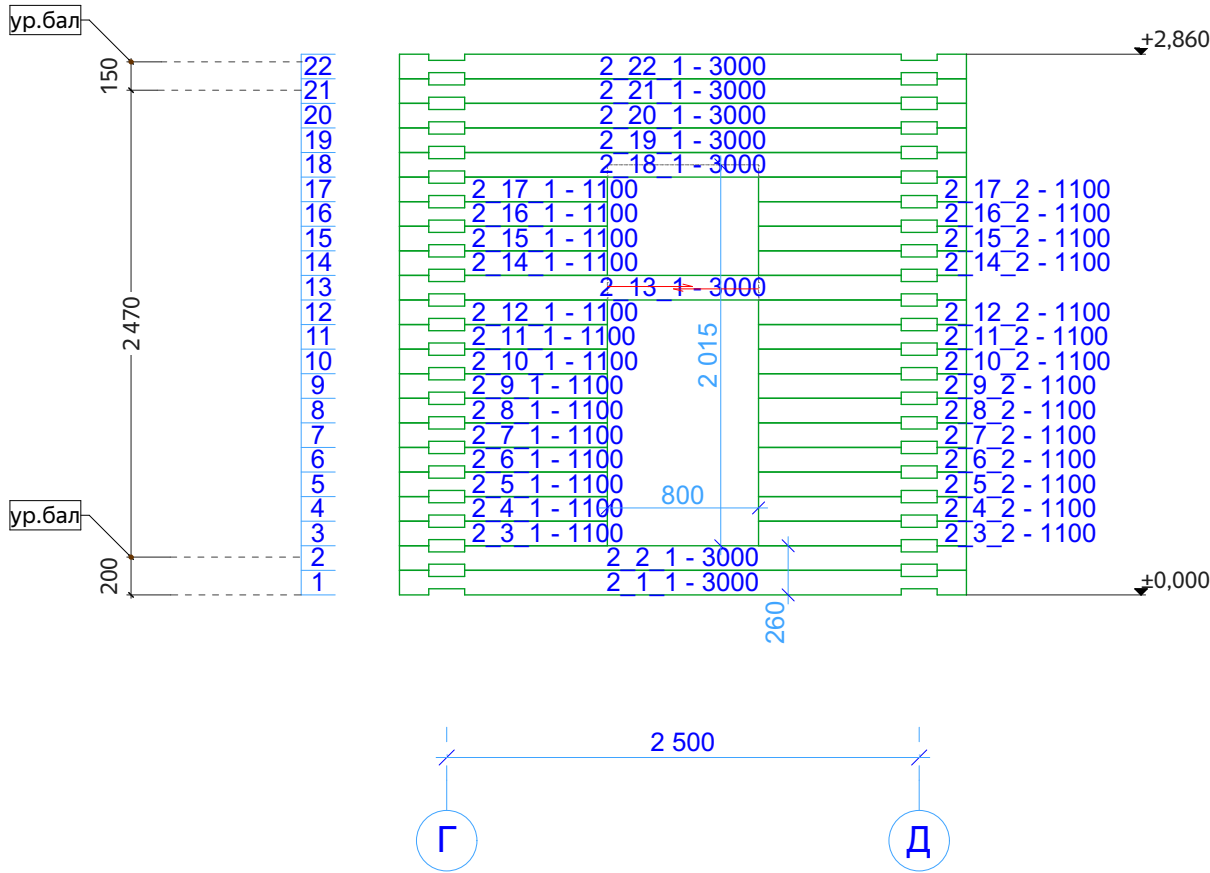


Примечания:  
1. Применение нагелей, расстояние не более 1500 мм.  
2. Усадочные домкраты, пружинный узел "сила", скобы, шпильки - по месту.

|      |      |       |       |      |                          |   |      |        |
|------|------|-------|-------|------|--------------------------|---|------|--------|
|      |      |       |       |      | N-0211_br190             |   |      |        |
| Изм. | Лист | №Док. | Подп. | Дата | Баня из ПБ 190х(н)140 мм | Стадия   | Лист | Листов |
|      |      |       |       |      |                          | Р   | 30   | 38     |
|      |      |       |       |      | Порядовка по оси 2       |  kontakt@projectstroy.com<br>http://projectstroy.com |      |        |
|      |      |       |       |      |                          |   |      |        |

| Инв. № подл. | Подп. и дата | Взам. инв. № | Согласовано |  |
|--------------|--------------|--------------|-------------|--|
|              |              |              |             |  |
|              |              |              |             |  |

### Порядовка по оси 3

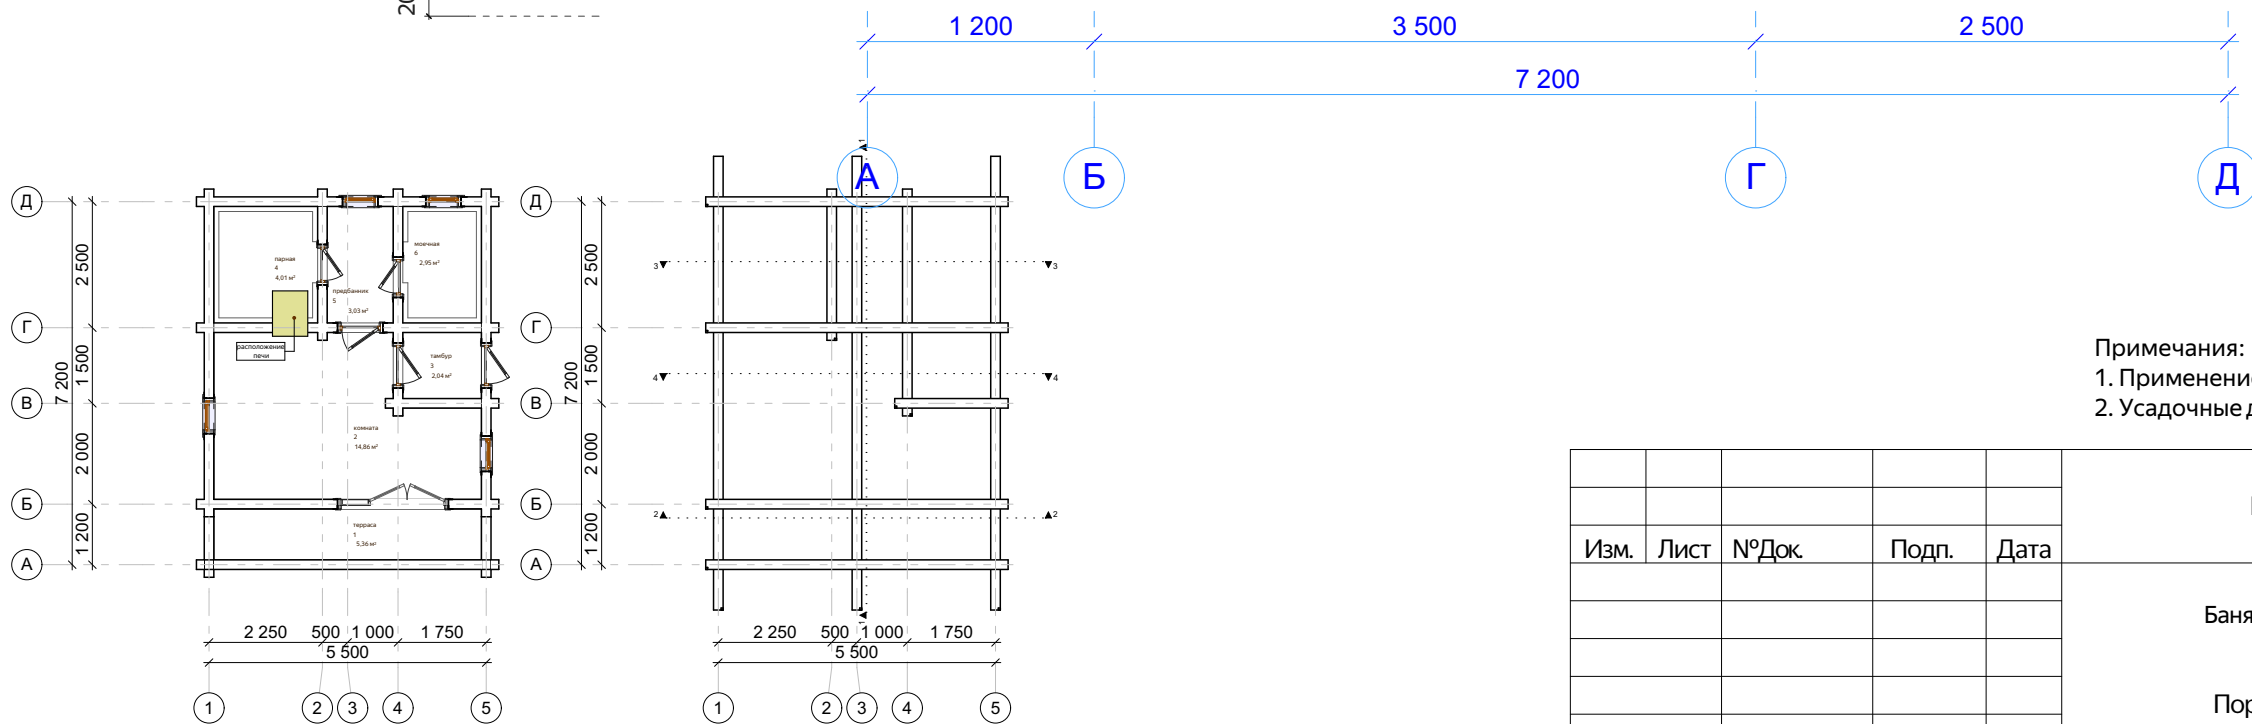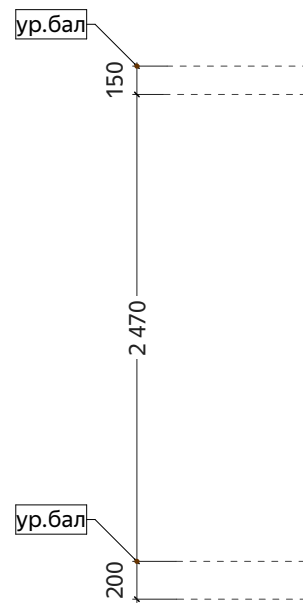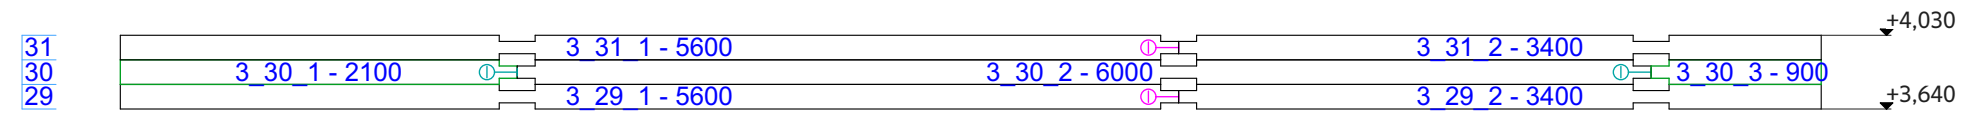


Примечания:



1. Применение нагелей, расстояние не более 1500 мм.
2. Усадочные домкраты, пружинный узел "сила", скобы, шпильки - по месту.

|      |      |       |       |      |                          |                                                                                       |                          |        |
|------|------|-------|-------|------|--------------------------|---------------------------------------------------------------------------------------|--------------------------|--------|
|      |      |       |       |      | N-0211_br190             |                                                                                       |                          |        |
| Изм. | Лист | №Док. | Подп. | Дата |                          |                                                                                       |                          |        |
|      |      |       |       |      | Баня из ПБ 190х(н)140 мм | Стадия                                                                                | Лист                     | Листов |
|      |      |       |       |      |                          | Р                                                                                     | 31                       | 38     |
|      |      |       |       |      | Порядовка по оси 3       |  | kontakt@projectstroy.com |        |
|      |      |       |       |      |                          |                                                                                       | http://projectstroy.com  |        |

|              |              |              |             |  |
|--------------|--------------|--------------|-------------|--|
| Инв. № подл. | Подп. и дата | Взам. инв. № | Согласовано |  |
|              |              |              |             |  |

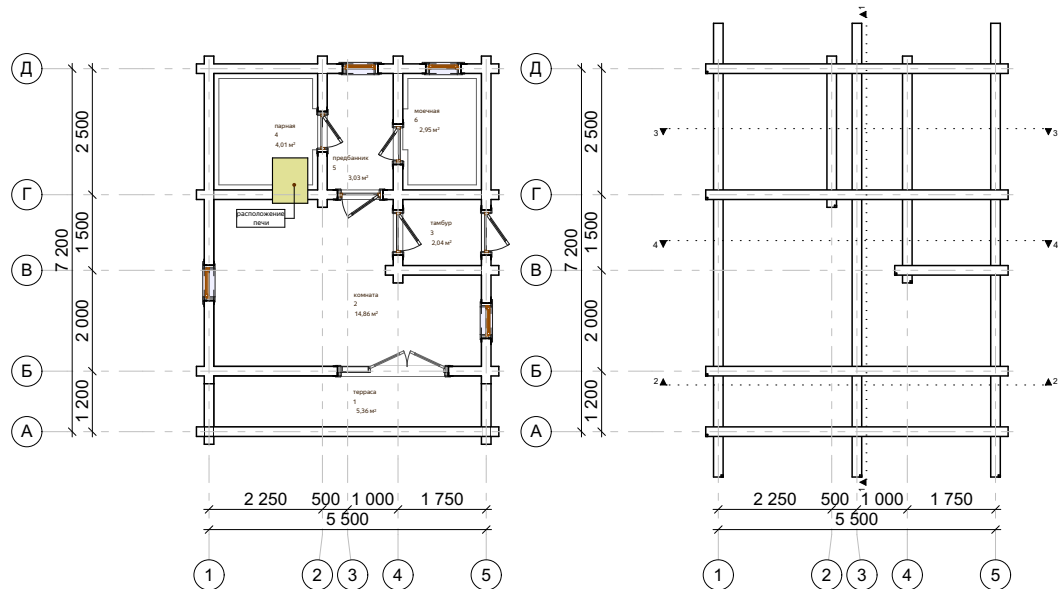

Порядовка по оси 4


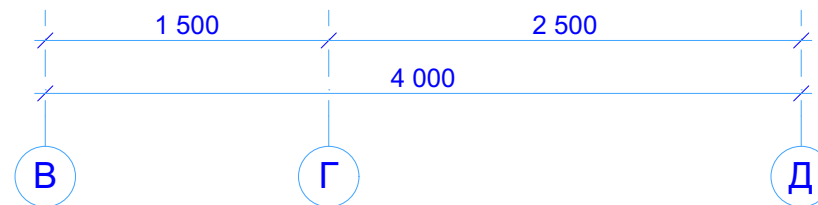
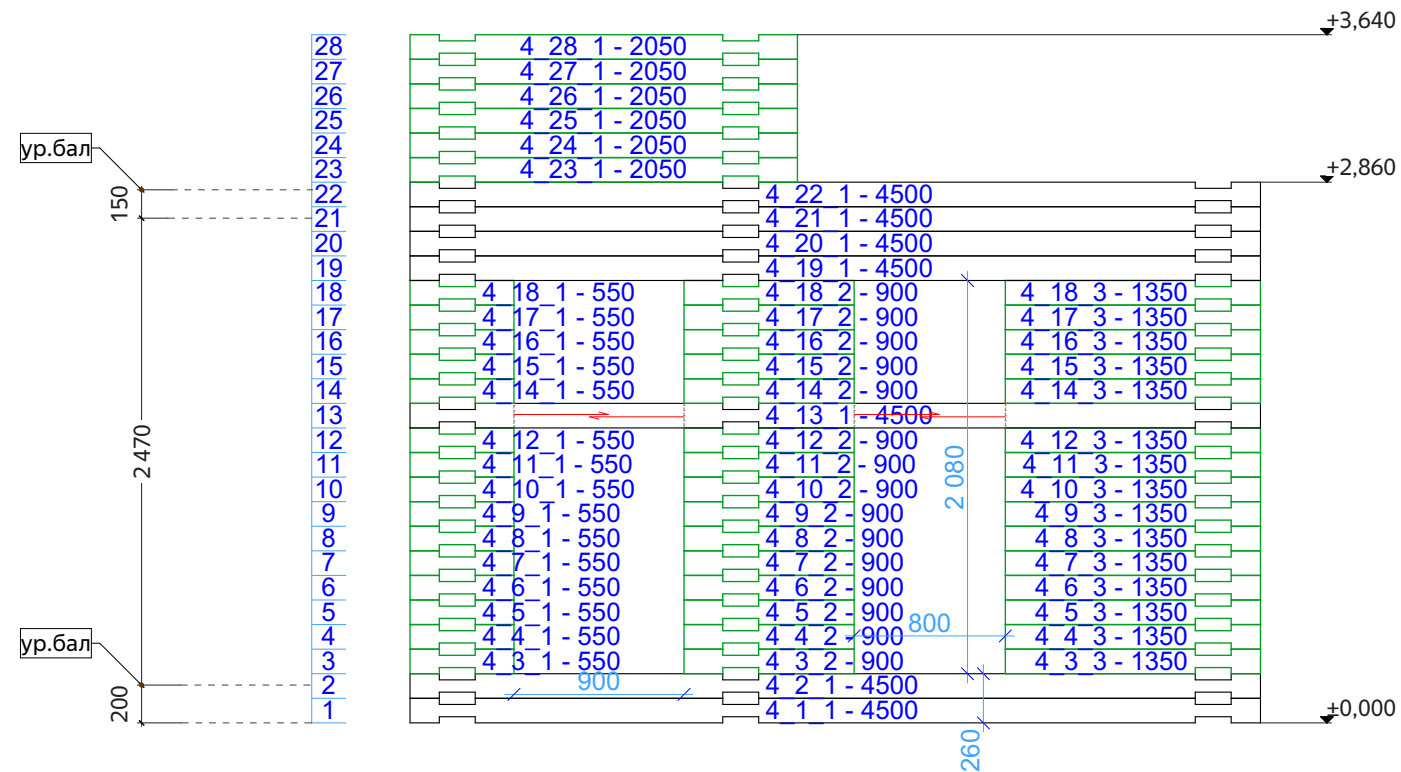


- Примечания:
1. Применение нагелей, расстояние не более 1500 мм.
  2. Усадочные домкраты, пружинный узел "сила", скобы, шпильки - по месту.

|      |      |       |       |      |                          |   |      |        |
|------|------|-------|-------|------|--------------------------|---|------|--------|
|      |      |       |       |      | N-0211_br190             |   |      |        |
|      |      |       |       |      |                          |   |      |        |
| Изм. | Лист | №Док. | Подп. | Дата |                          |   |      |        |
|      |      |       |       |      |                          |   |      |        |
|      |      |       |       |      | Баня из ПБ 190х(н)140 мм | Стадия   | Лист | Листов |
|      |      |       |       |      |                          | Р   | 32   | 38     |
|      |      |       |       |      | Порядовка по оси 4       |  <a href="mailto:kontakt@projectstroy.com">kontakt@projectstroy.com</a><br><a href="http://projectstroy.com">http://projectstroy.com</a> |      |        |
|      |      |       |       |      |                          |   |      |        |


|              |              |              |             |  |
|--------------|--------------|--------------|-------------|--|
| Инв. № подл. | Подп. и дата | Взам. инв. № | Согласовано |  |
|              |              |              |             |  |

Порядовка по оси 5

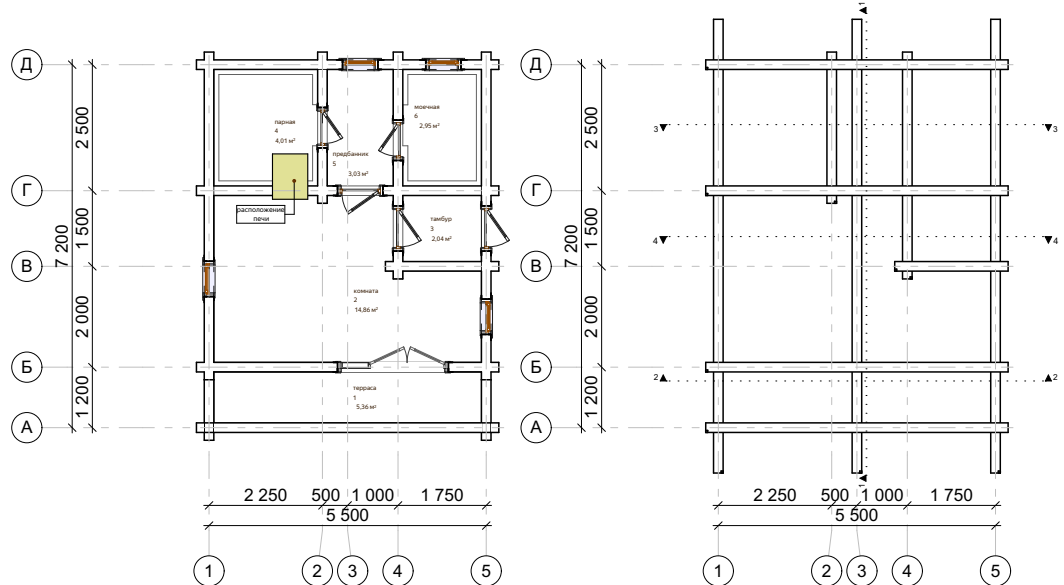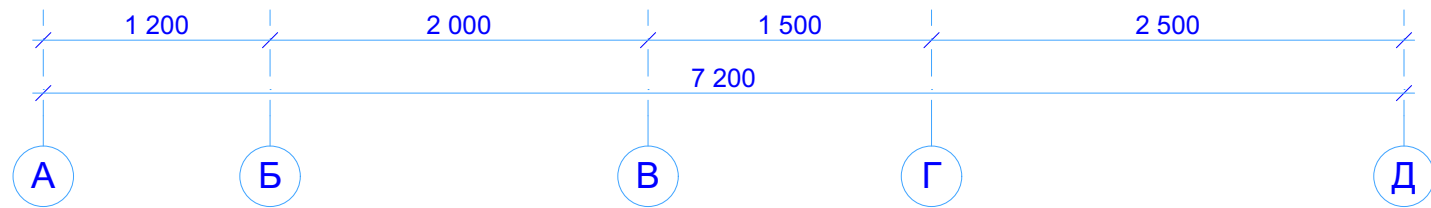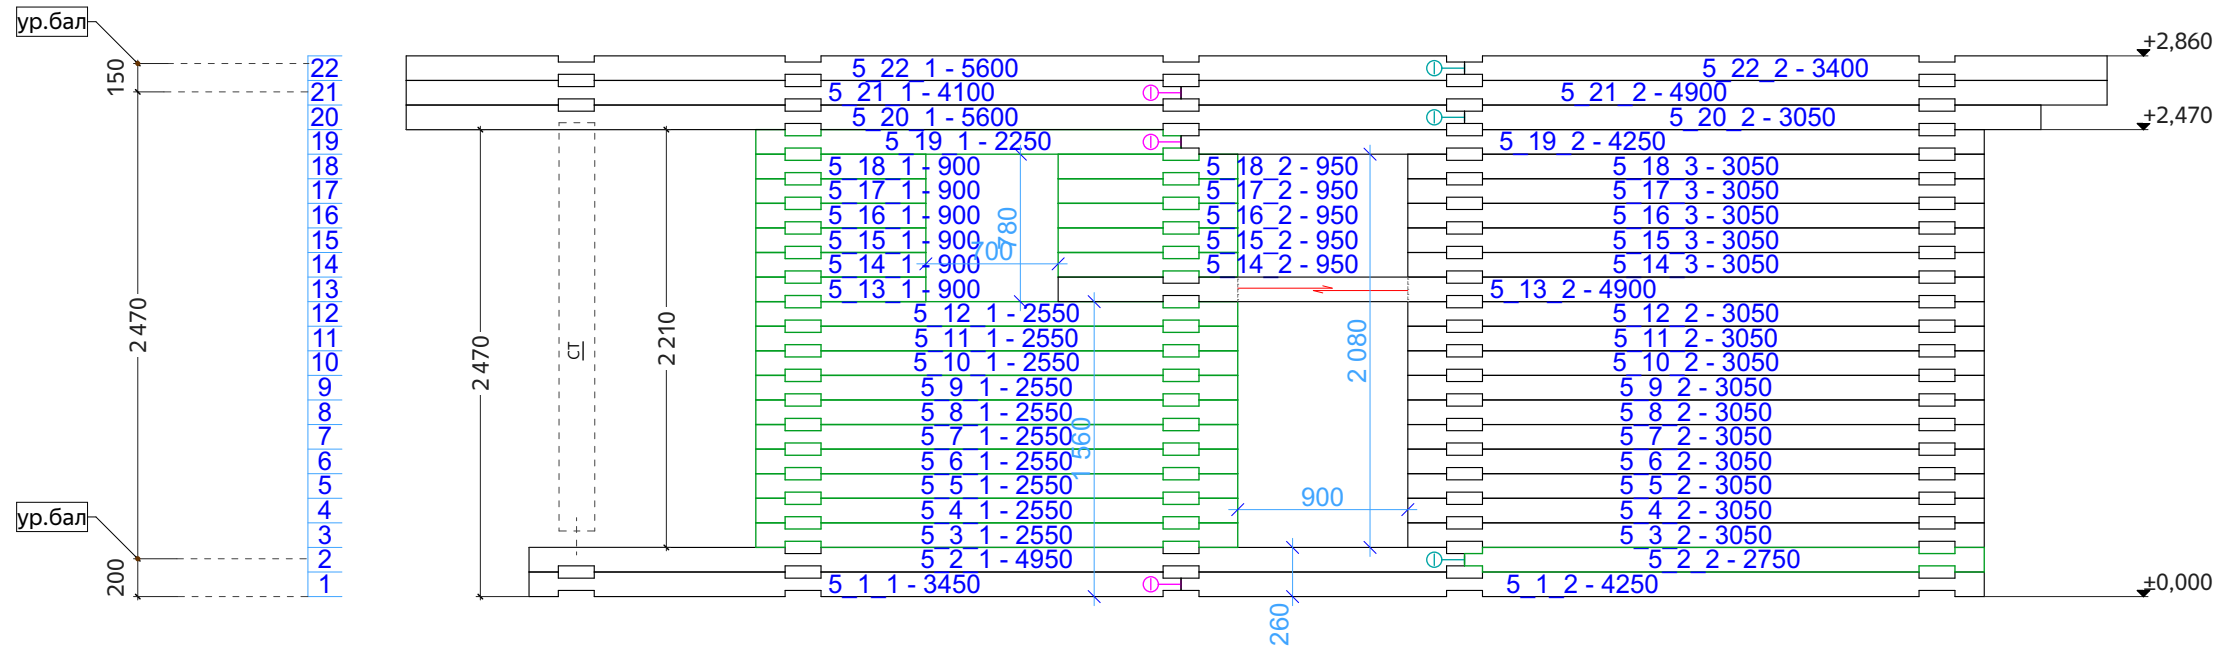

Примечания:  
1. Применение нагелей, расстояние не более 1500 мм.  
2. Усадочные домкраты, пружинный узел "сила", скобы, шпильки - по месту.


|      |      |       |       |      |                          |                    |                                                                                       |                          |                         |
|------|------|-------|-------|------|--------------------------|--------------------|---------------------------------------------------------------------------------------|--------------------------|-------------------------|
|      |      |       |       |      | N-0211_br190             |                    |                                                                                       |                          |                         |
|      |      |       |       |      |                          |                    |                                                                                       |                          |                         |
| Изм. | Лист | №Док. | Подп. | Дата | Баня из ПБ 190х(н)140 мм | Стадия             | Лист                                                                                  | Листов                   |                         |
|      |      |       |       |      |                          | Р                  | 33                                                                                    | 38                       |                         |
|      |      |       |       |      |                          | Порядовка по оси 5 |  | kontakt@projectstroy.com | http://projectstroy.com |
|      |      |       |       |      |                          |                    |                                                                                       |                          |                         |
|      |      |       |       |      |                          |                    |                                                                                       |                          |                         |

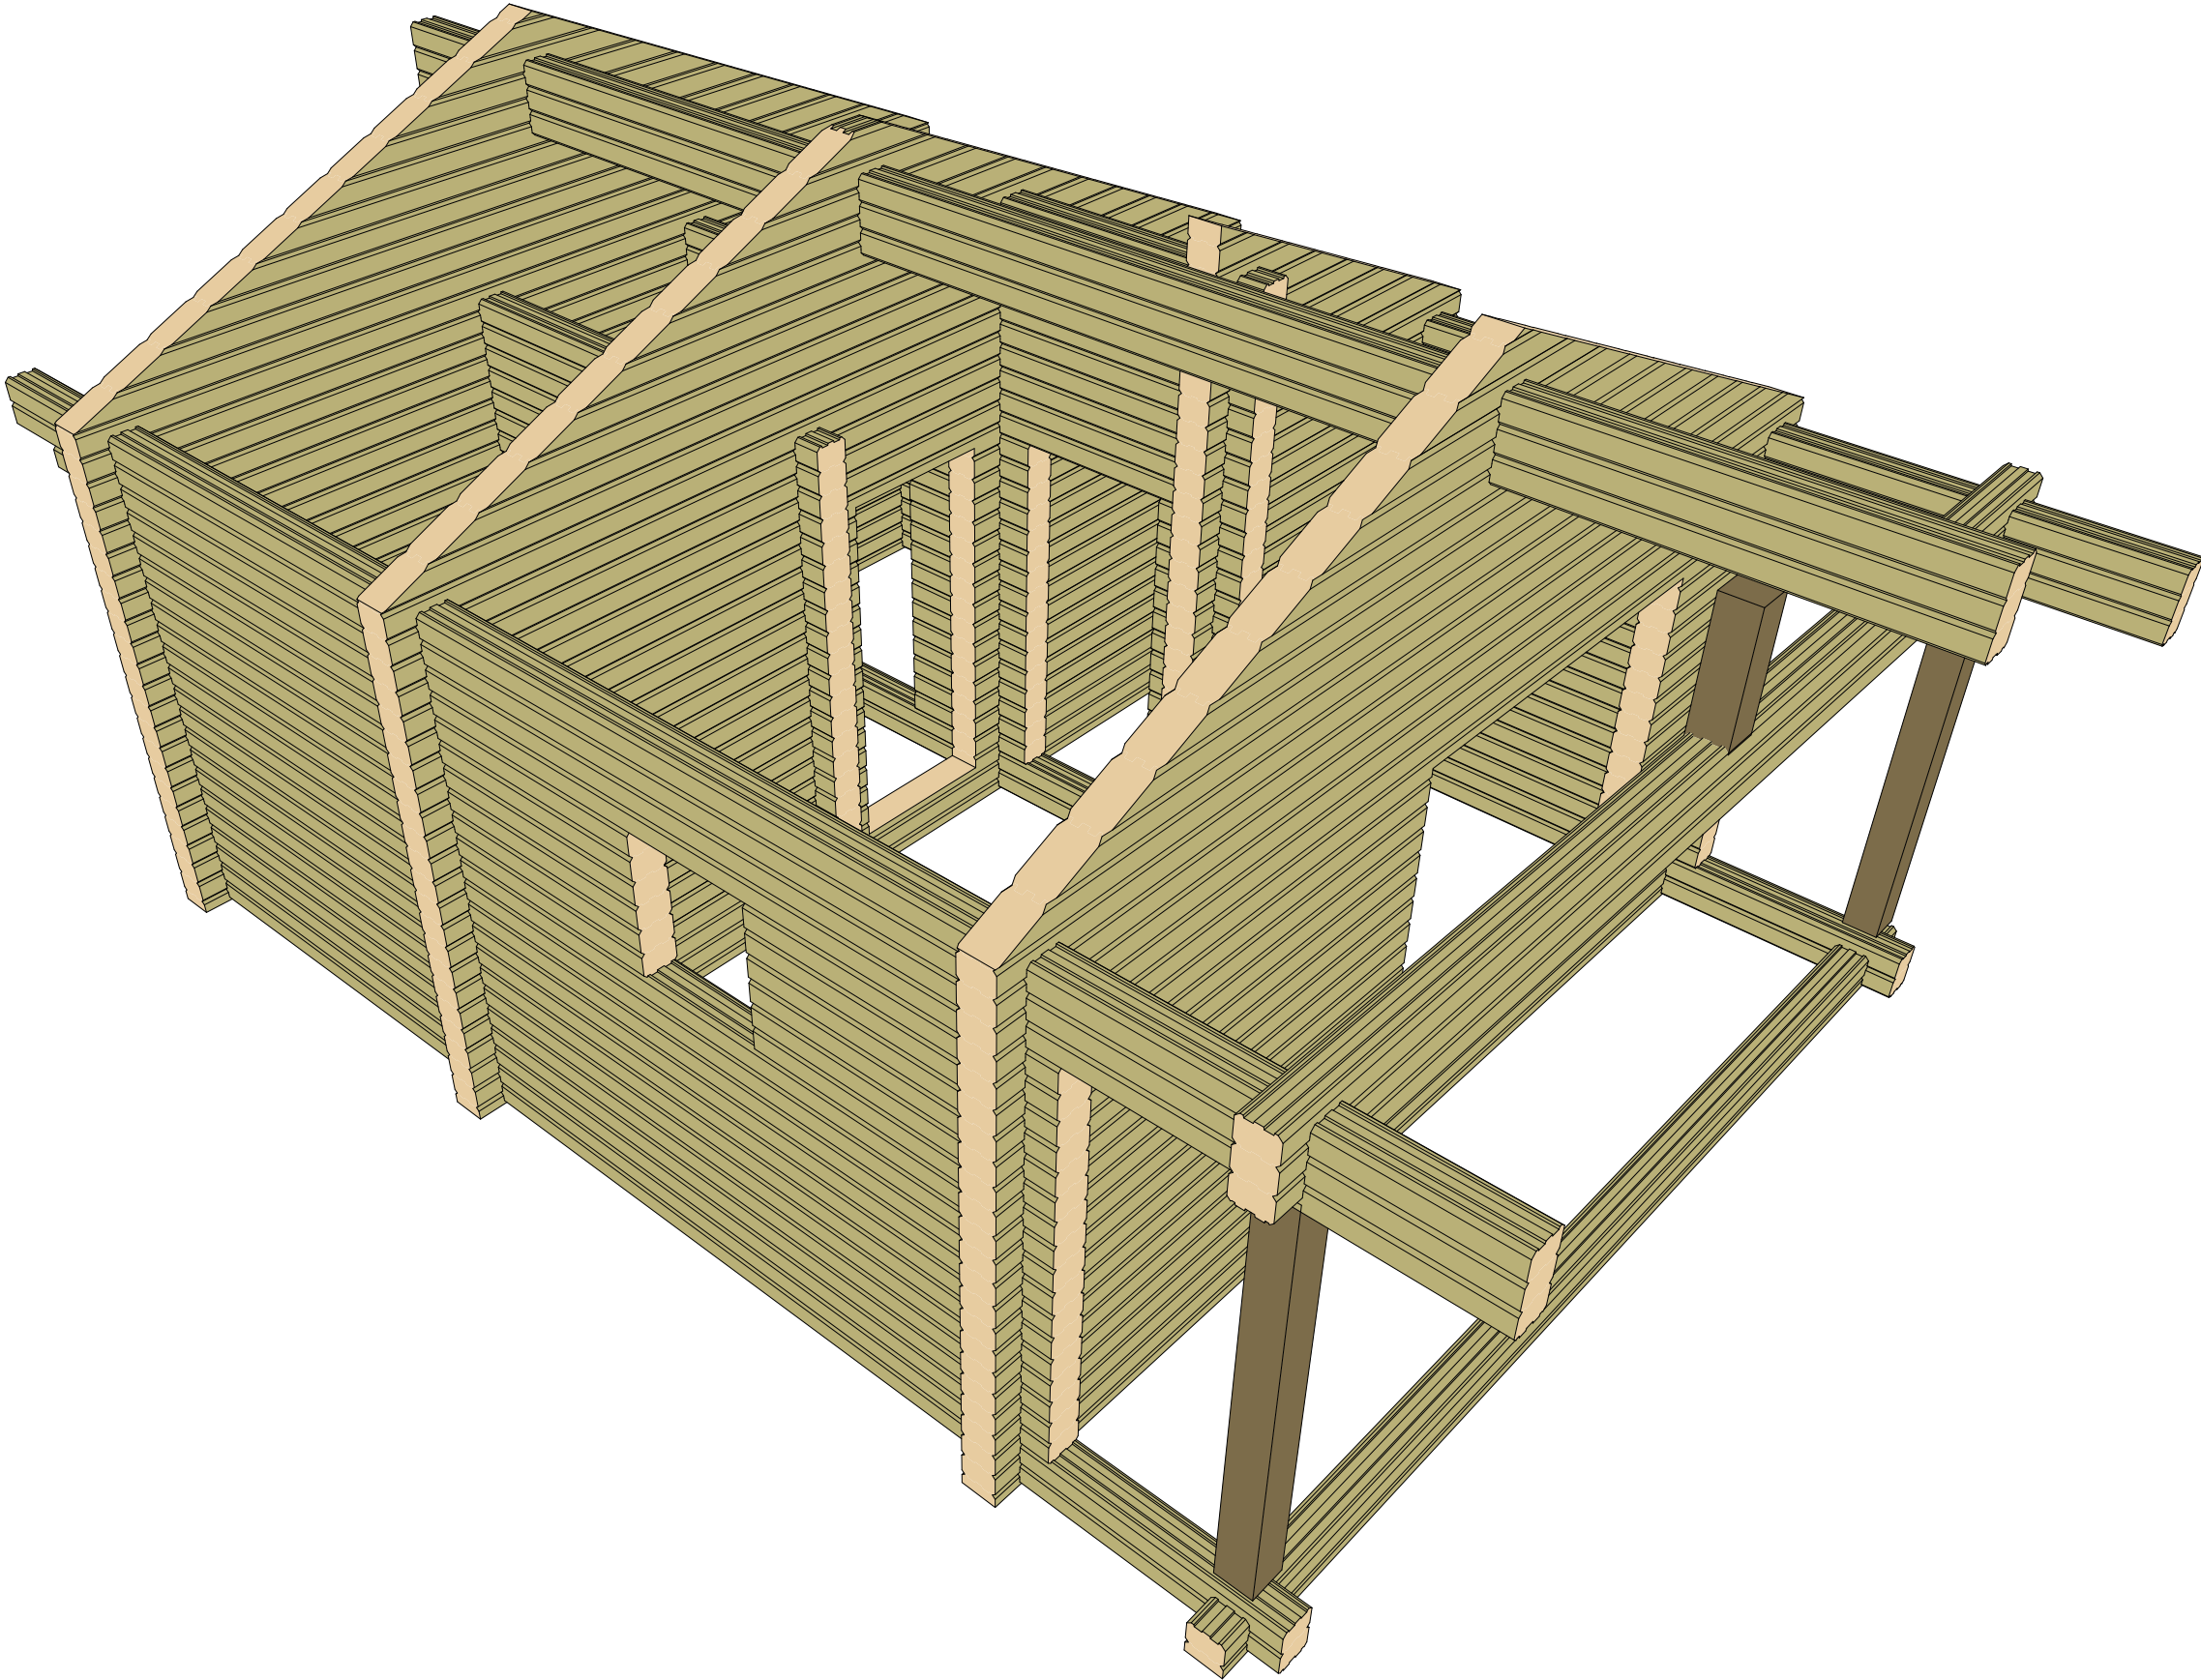

Примечания: 1. Перемычки оконных, дверных пролетов указаны на порядовках строения.

|      |      |       |       |      |                          |  |  |  |
|------|------|-------|-------|------|--------------------------|--|--|--|
|      |      |       |       |      | N-0211_br190             |  |  |  |
|      |      |       |       |      |                          |  |  |  |
| Изм. | Лист | №Док. | Подп. | Дата |                          |  |  |  |
|      |      |       |       |      | Баня из ПБ 190x(h)140 мм |  |  |  |
|      |      |       |       |      |                          |  |  |  |
|      |      |       |       |      |                          |  |  |  |
|              |  |  |  |  |  |
|--------------|--|--|--|--|--|
| Согласовано  |  |  |  |  |  |
|              |  |  |  |  |  |
| Взам. инв. № |  |  |  |  |  |
|              |  |  |  |  |  |
| Подп. и дата |  |  |  |  |  |
|              |  |  |  |  |  |
| Инв. № подл. |  |  |  |  |  |
|              |  |  |  |  |  |

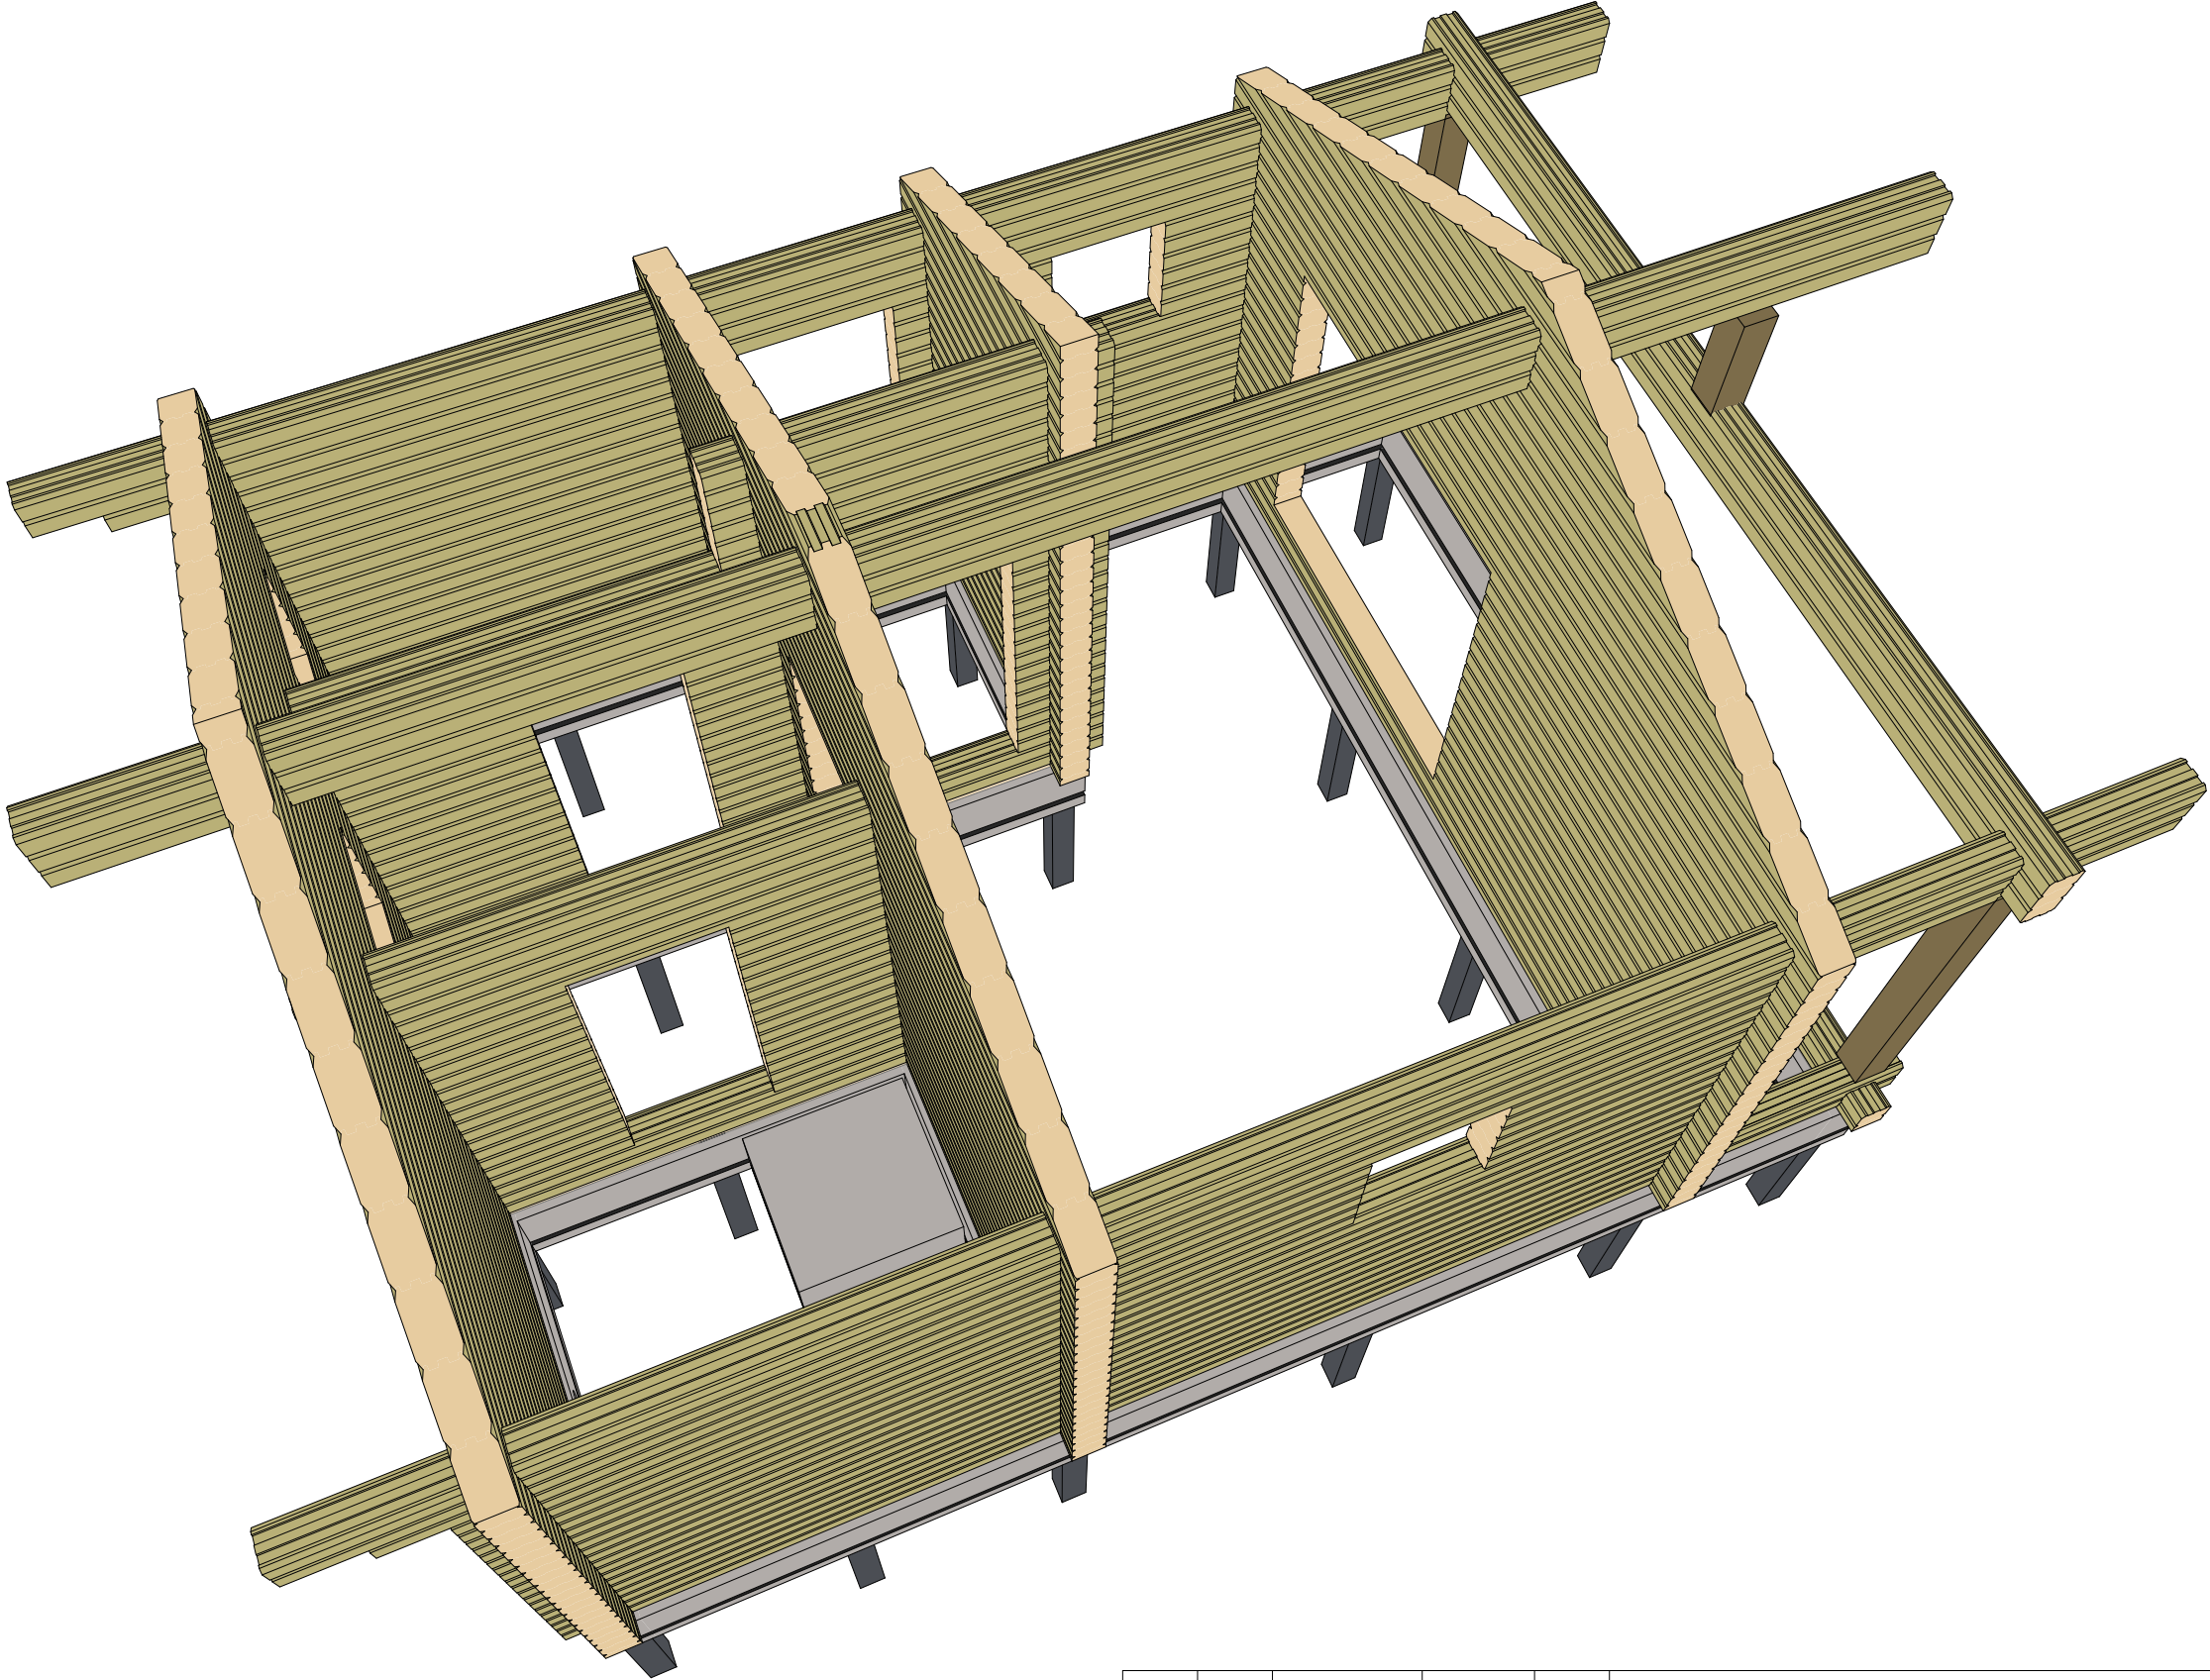

Примечания: 1. Перемычки оконных, дверных пролетов указаны на порядовках строения.


|      |      |       |       |      |                          |   |      |        |
|------|------|-------|-------|------|--------------------------|---|------|--------|
|      |      |       |       |      | N-0211_br190             |   |      |        |
| Изм. | Лист | №Док. | Подп. | Дата | Баня из ПБ 190х(н)140 мм | Стадия   | Лист | Листов |
|      |      |       |       |      |                          | Р   | 35   | 38     |
|      |      |       |       |      |                          | <br>kontakt@projectstroy.com<br>http://projectstroy.com |      |        |
|      |      |       |       |      |                          |   |      |        |
|      |      |       |       |      |                          |   |      |        |
|      |      |       |       |      | Сруб 2-3D                |   |      |        |

|              |  |  |  |  |
|--------------|--|--|--|--|
| Согласовано  |  |  |  |  |
|              |  |  |  |  |
|              |  |  |  |  |
|              |  |  |  |  |
| Взам. инв. № |  |  |  |  |
|              |  |  |  |  |
|              |  |  |  |  |
|              |  |  |  |  |
| Подп. и дата |  |  |  |  |
|              |  |  |  |  |
|              |  |  |  |  |
|              |  |  |  |  |
| Инв. № подл. |  |  |  |  |
|              |  |  |  |  |
|              |  |  |  |  |
|              |  |  |  |  |

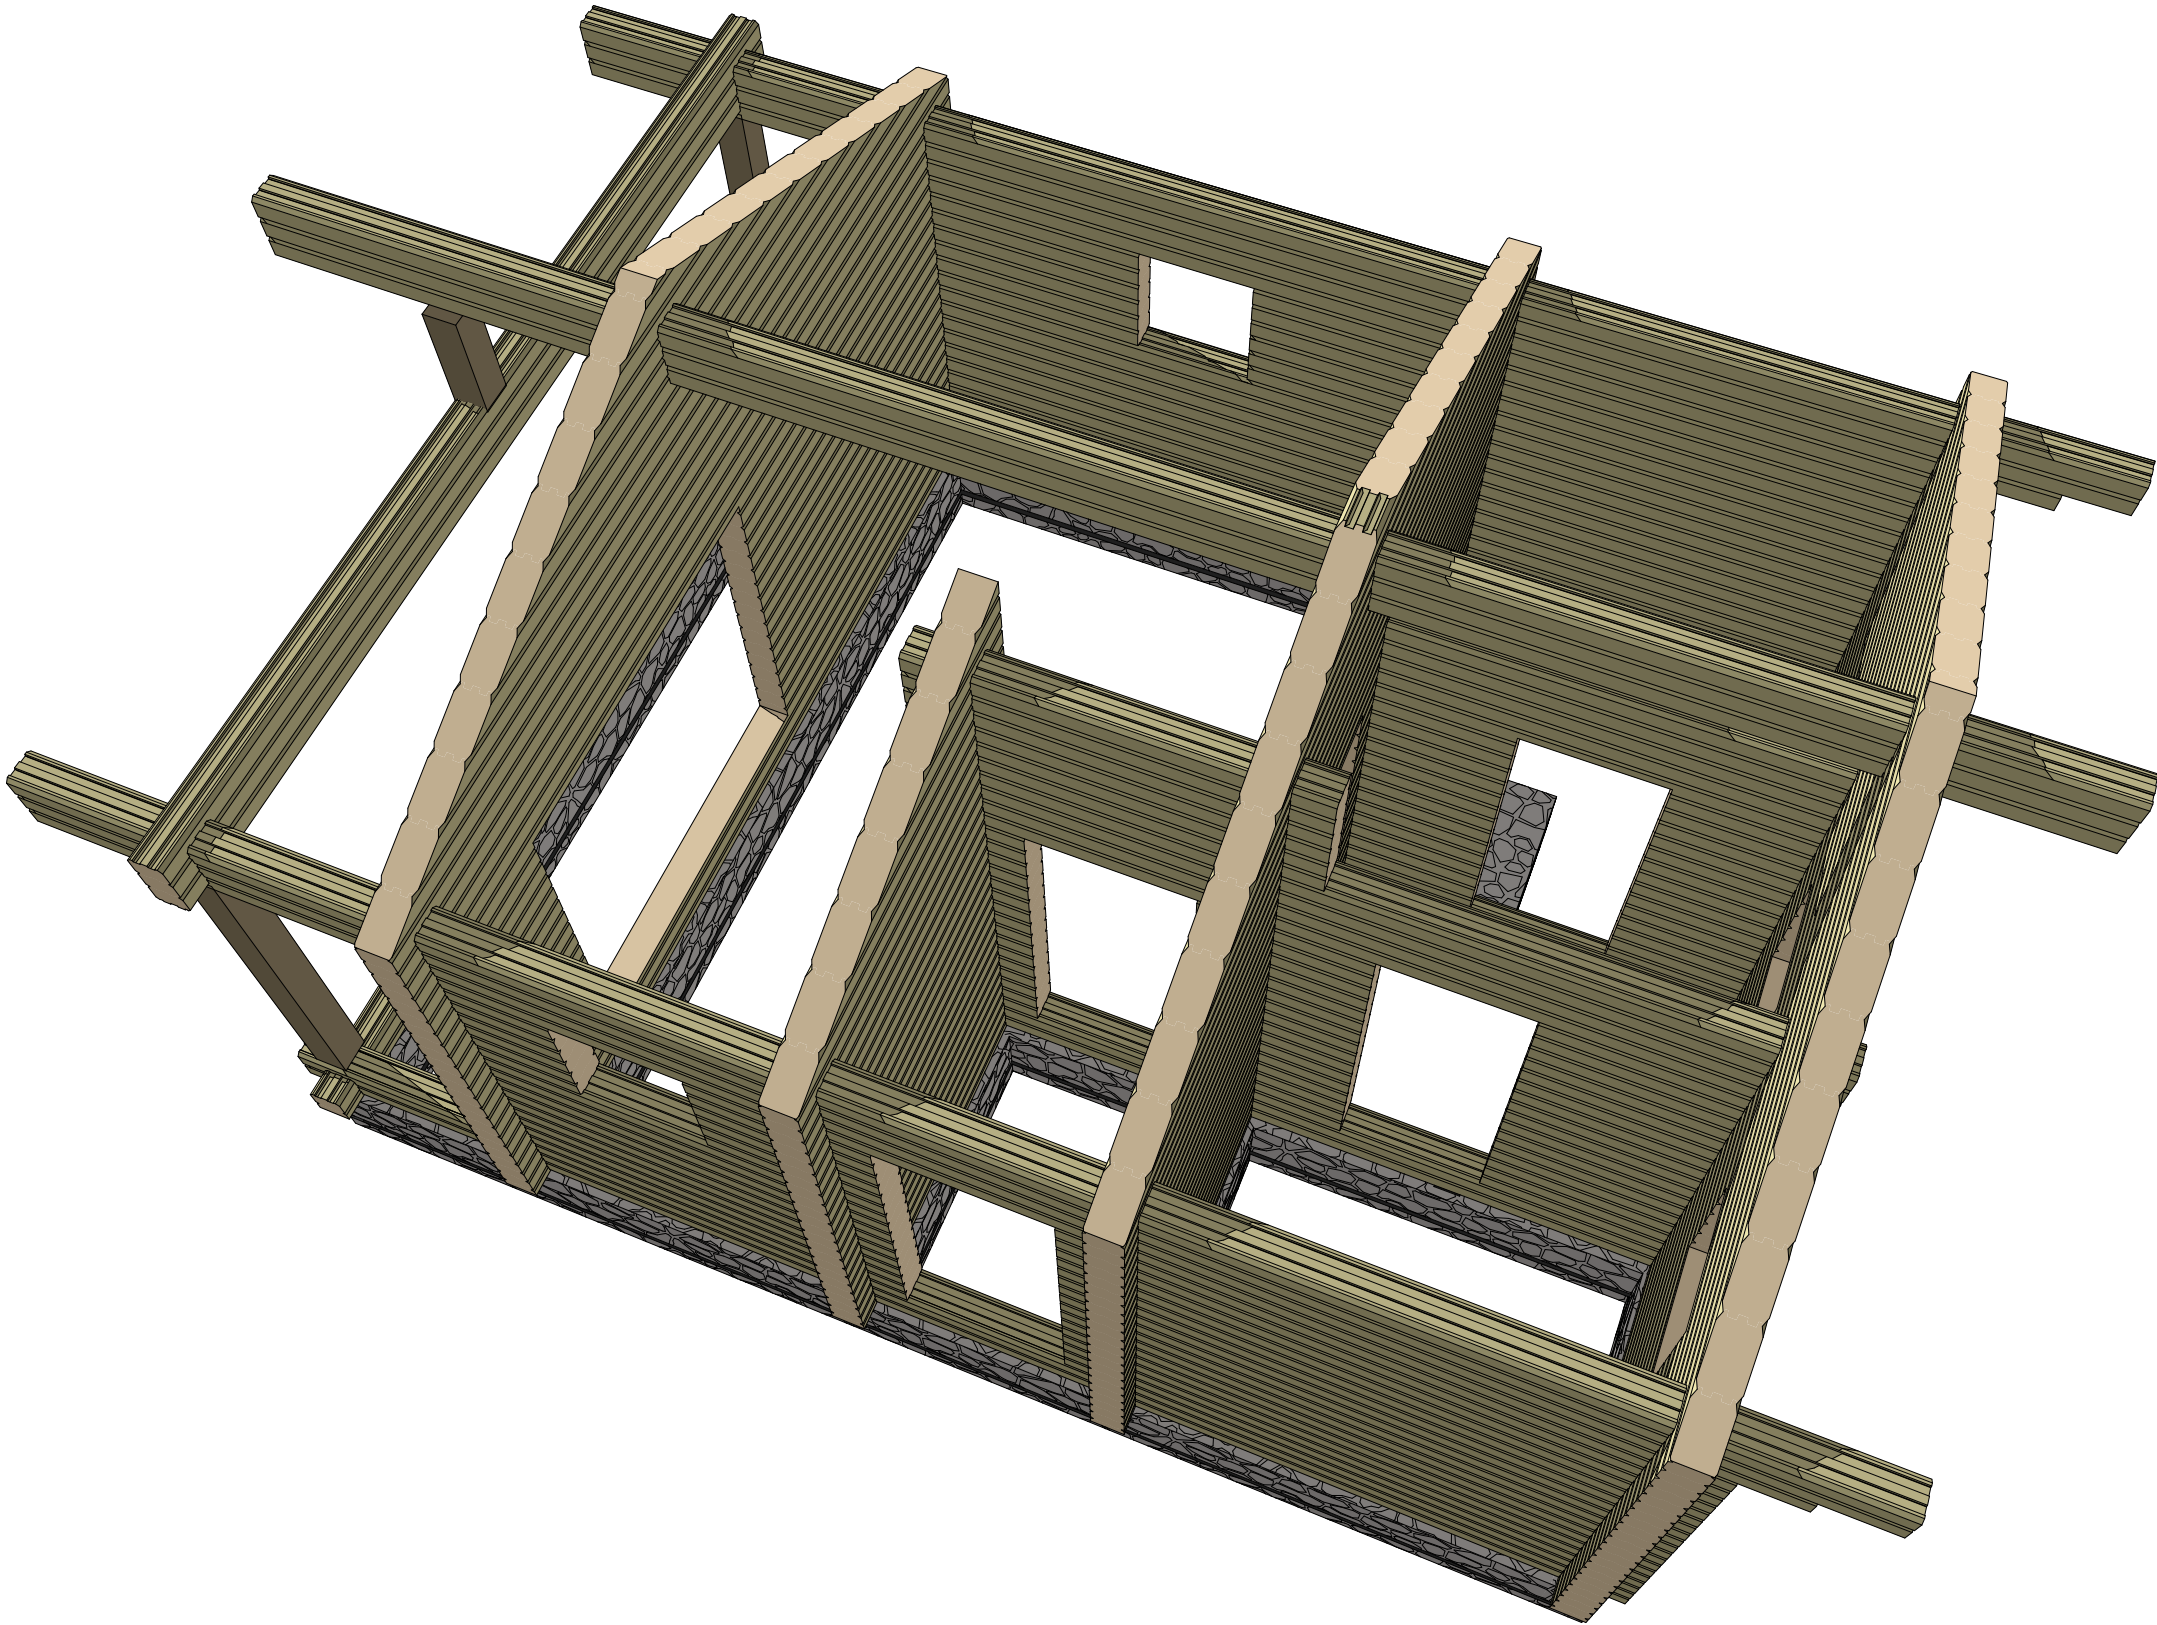

Примечания: 1. Перемычки оконных, дверных пролетов указаны на порядовках строения.


|      |      |       |       |      |                          |  |  |  |
|------|------|-------|-------|------|--------------------------|--|--|--|
|      |      |       |       |      | N-0211_br190             |  |  |  |
|      |      |       |       |      |                          |  |  |  |
| Изм. | Лист | №Док. | Подп. | Дата |                          |  |  |  |
|      |      |       |       |      |                          |  |  |  |
|      |      |       |       |      | Баня из ПБ 190х(н)140 мм |  |  |  |
|      |      |       |       |      |                          |  |  |  |
|      |      |       |       |      |                          |  |  |  |
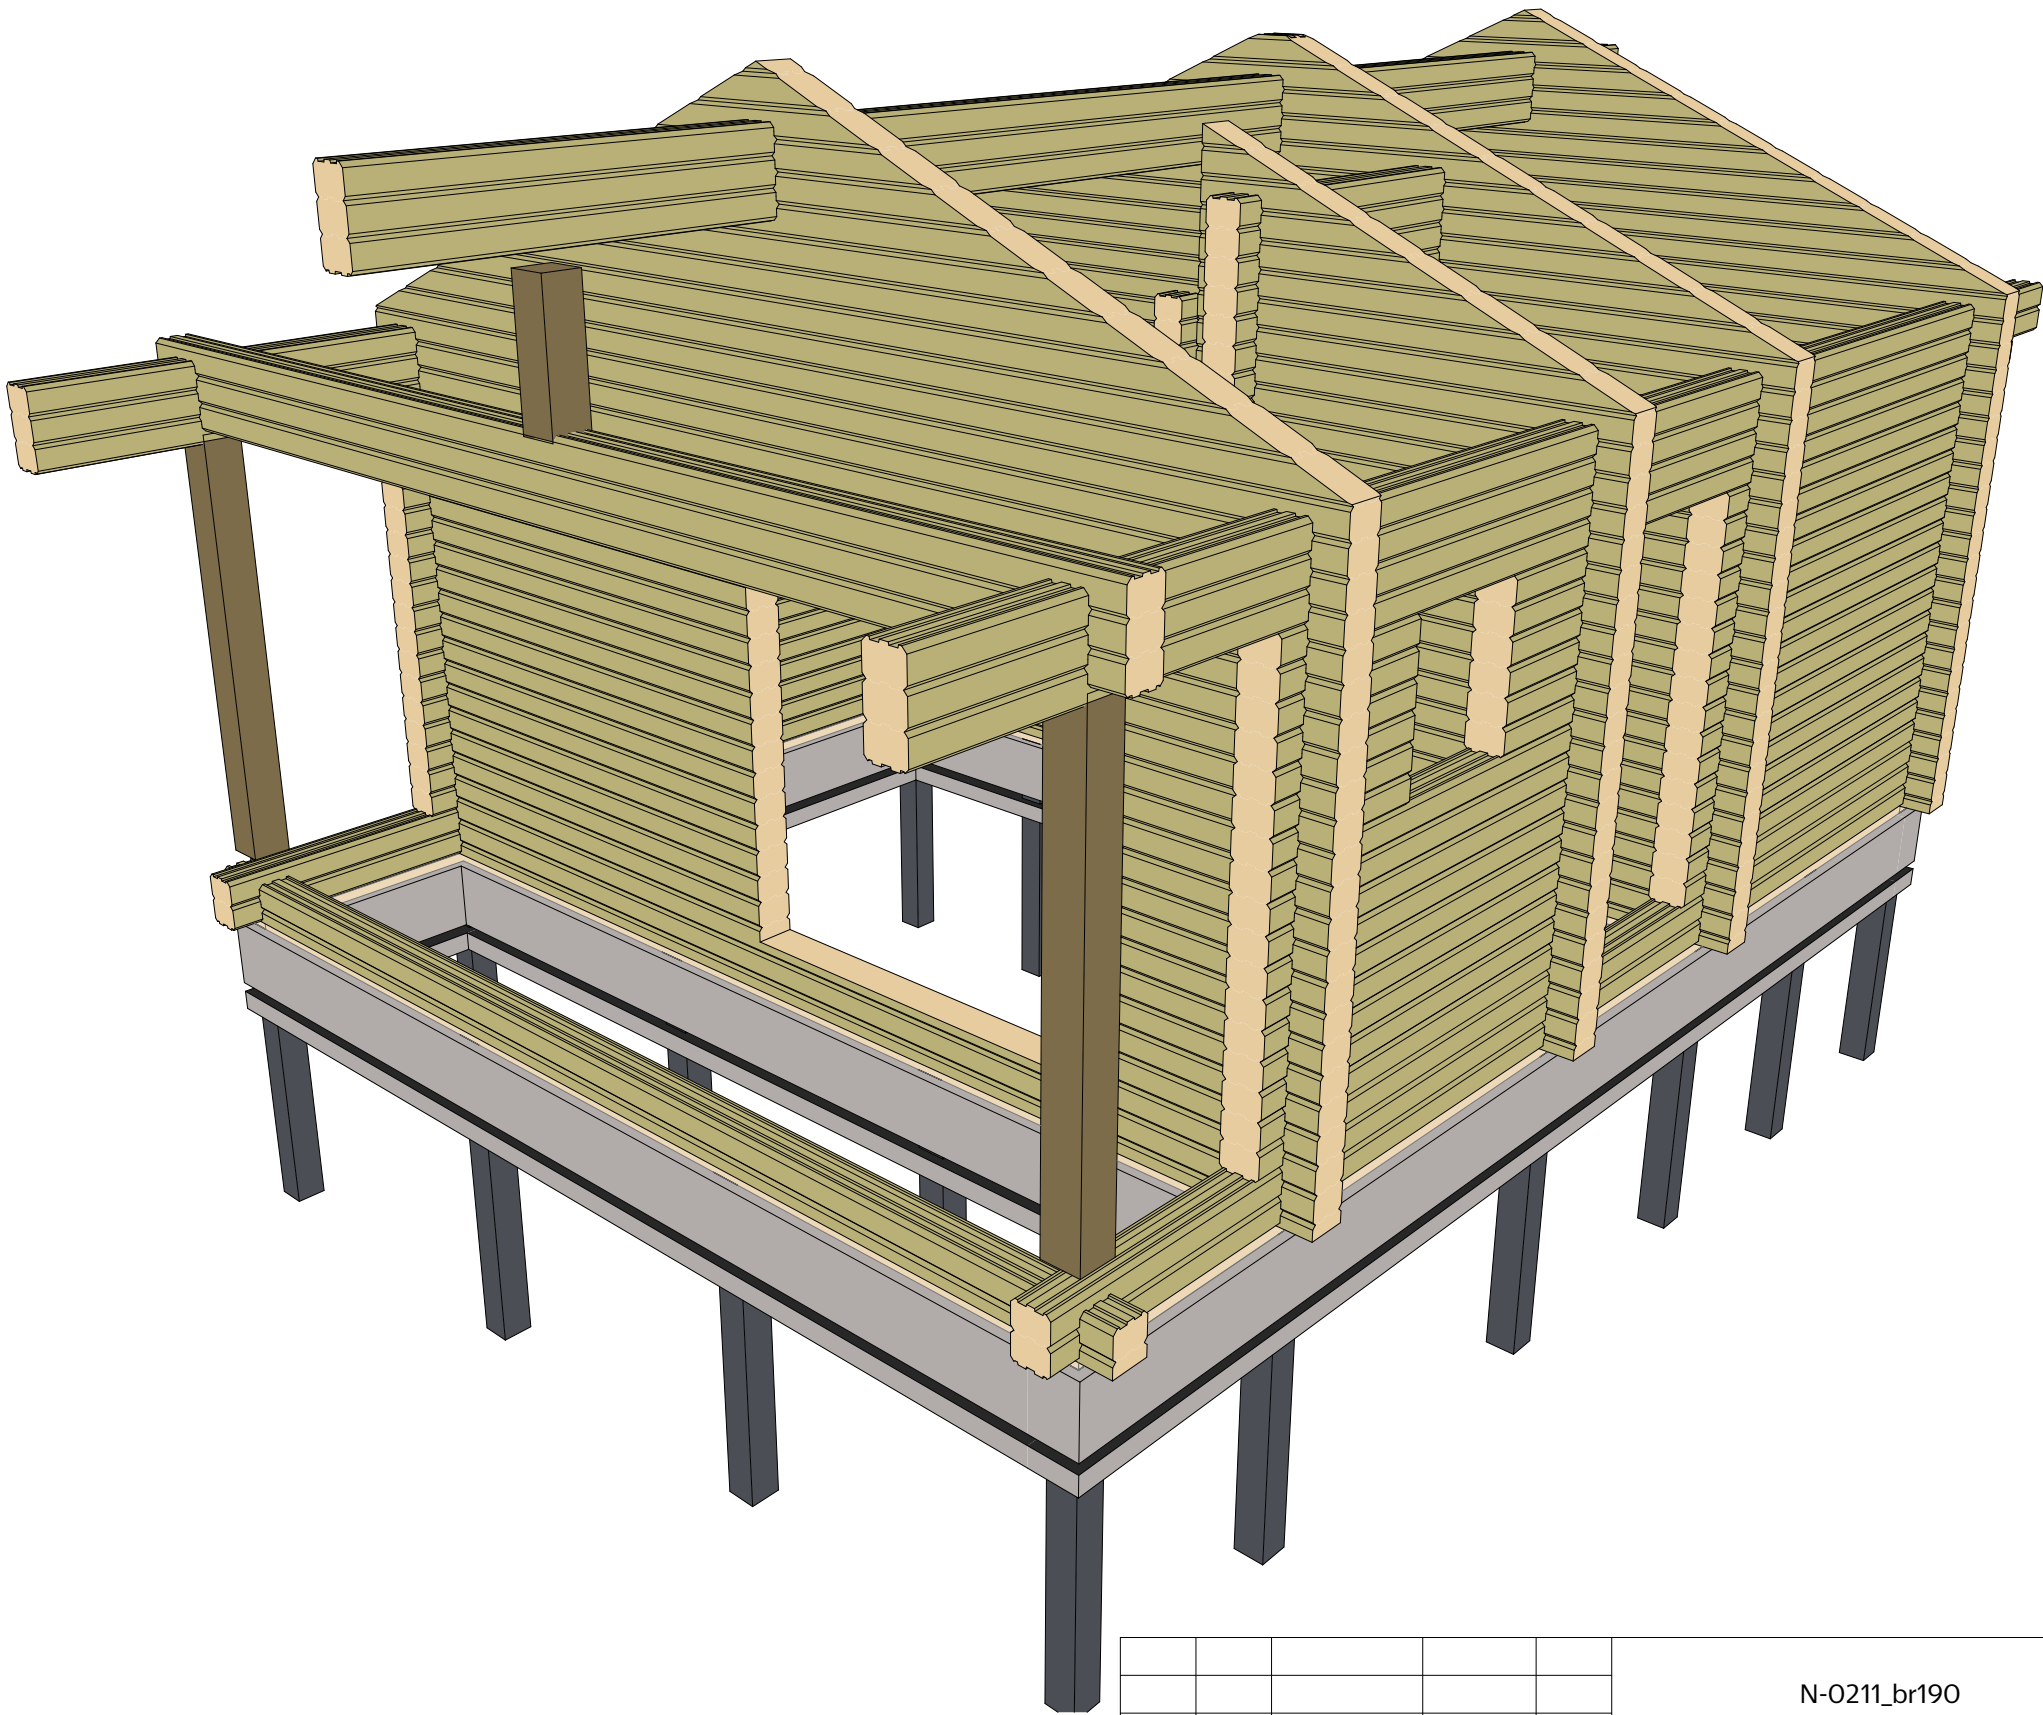

Примечания: 1. Перемычки оконных, дверных пролетов указаны на порядовках строения.


|      |      |       |       |      |                          |  |  |  |
|------|------|-------|-------|------|--------------------------|--|--|--|
|      |      |       |       |      | N-0211_br190             |  |  |  |
|      |      |       |       |      |                          |  |  |  |
| Изм. | Лист | №Док. | Подп. | Дата |                          |  |  |  |
|      |      |       |       |      | Баня из ПБ 190x(h)140 мм |  |  |  |
|      |      |       |       |      |                          |  |  |  |
|      |      |       |       |      |                          |  |  |  |
|              |  |  |  |  |  |
|--------------|--|--|--|--|--|
| Согласовано  |  |  |  |  |  |
|              |  |  |  |  |  |
| Взам. инв. № |  |  |  |  |  |
|              |  |  |  |  |  |
| Подп. и дата |  |  |  |  |  |
|              |  |  |  |  |  |
| Инв. № подл. |  |  |  |  |  |
|              |  |  |  |  |  |

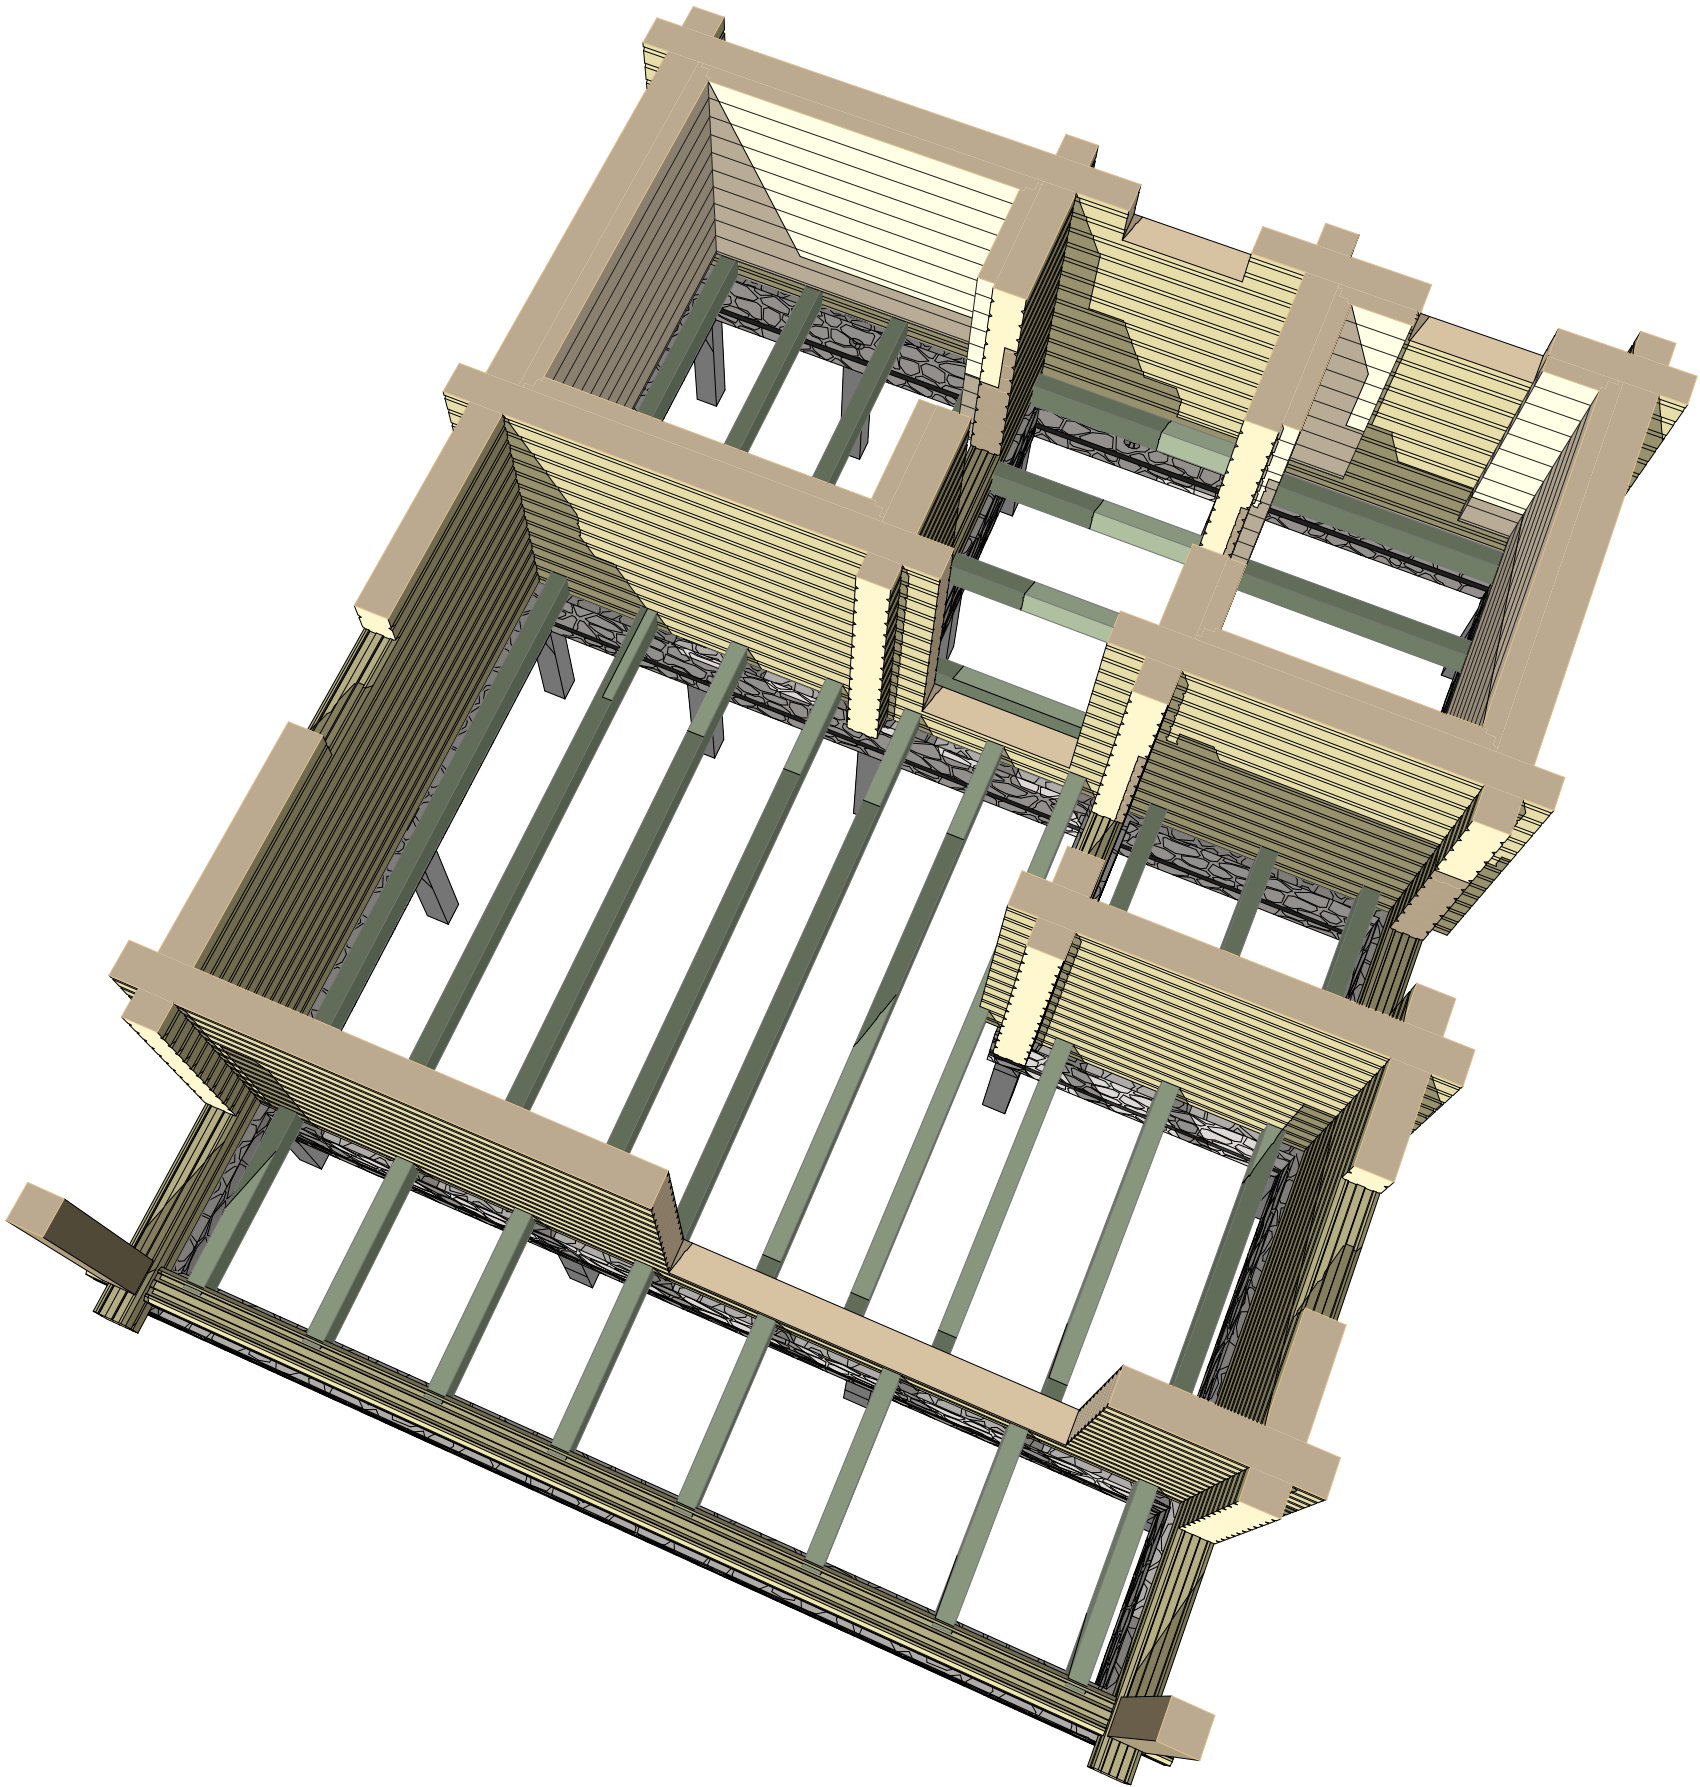

Примечания: 1. Перемычки оконных, дверных пролетов указаны на порядовках строения.

|      |      |       |       |      |                          |                  |                                                                                       |                          |                         |
|------|------|-------|-------|------|--------------------------|------------------|---------------------------------------------------------------------------------------|--------------------------|-------------------------|
|      |      |       |       |      | N-0211_br190             |                  |                                                                                       |                          |                         |
|      |      |       |       |      |                          |                  |                                                                                       |                          |                         |
| Изм. | Лист | №Док. | Подп. | Дата | Баня из ПБ 190х(н)140 мм | Стадия           | Лист                                                                                  | Листов                   |                         |
|      |      |       |       |      |                          | Р                | 38                                                                                    | 38                       |                         |
|      |      |       |       |      |                          | Конструктив р-1п |  | kontakt@projectstroy.com | http://projectstroy.com |
|      |      |       |       |      |                          |                  |                                                                                       |                          |                         |
|      |      |       |       |      |                          |                  |                                                                                       |                          |                         |

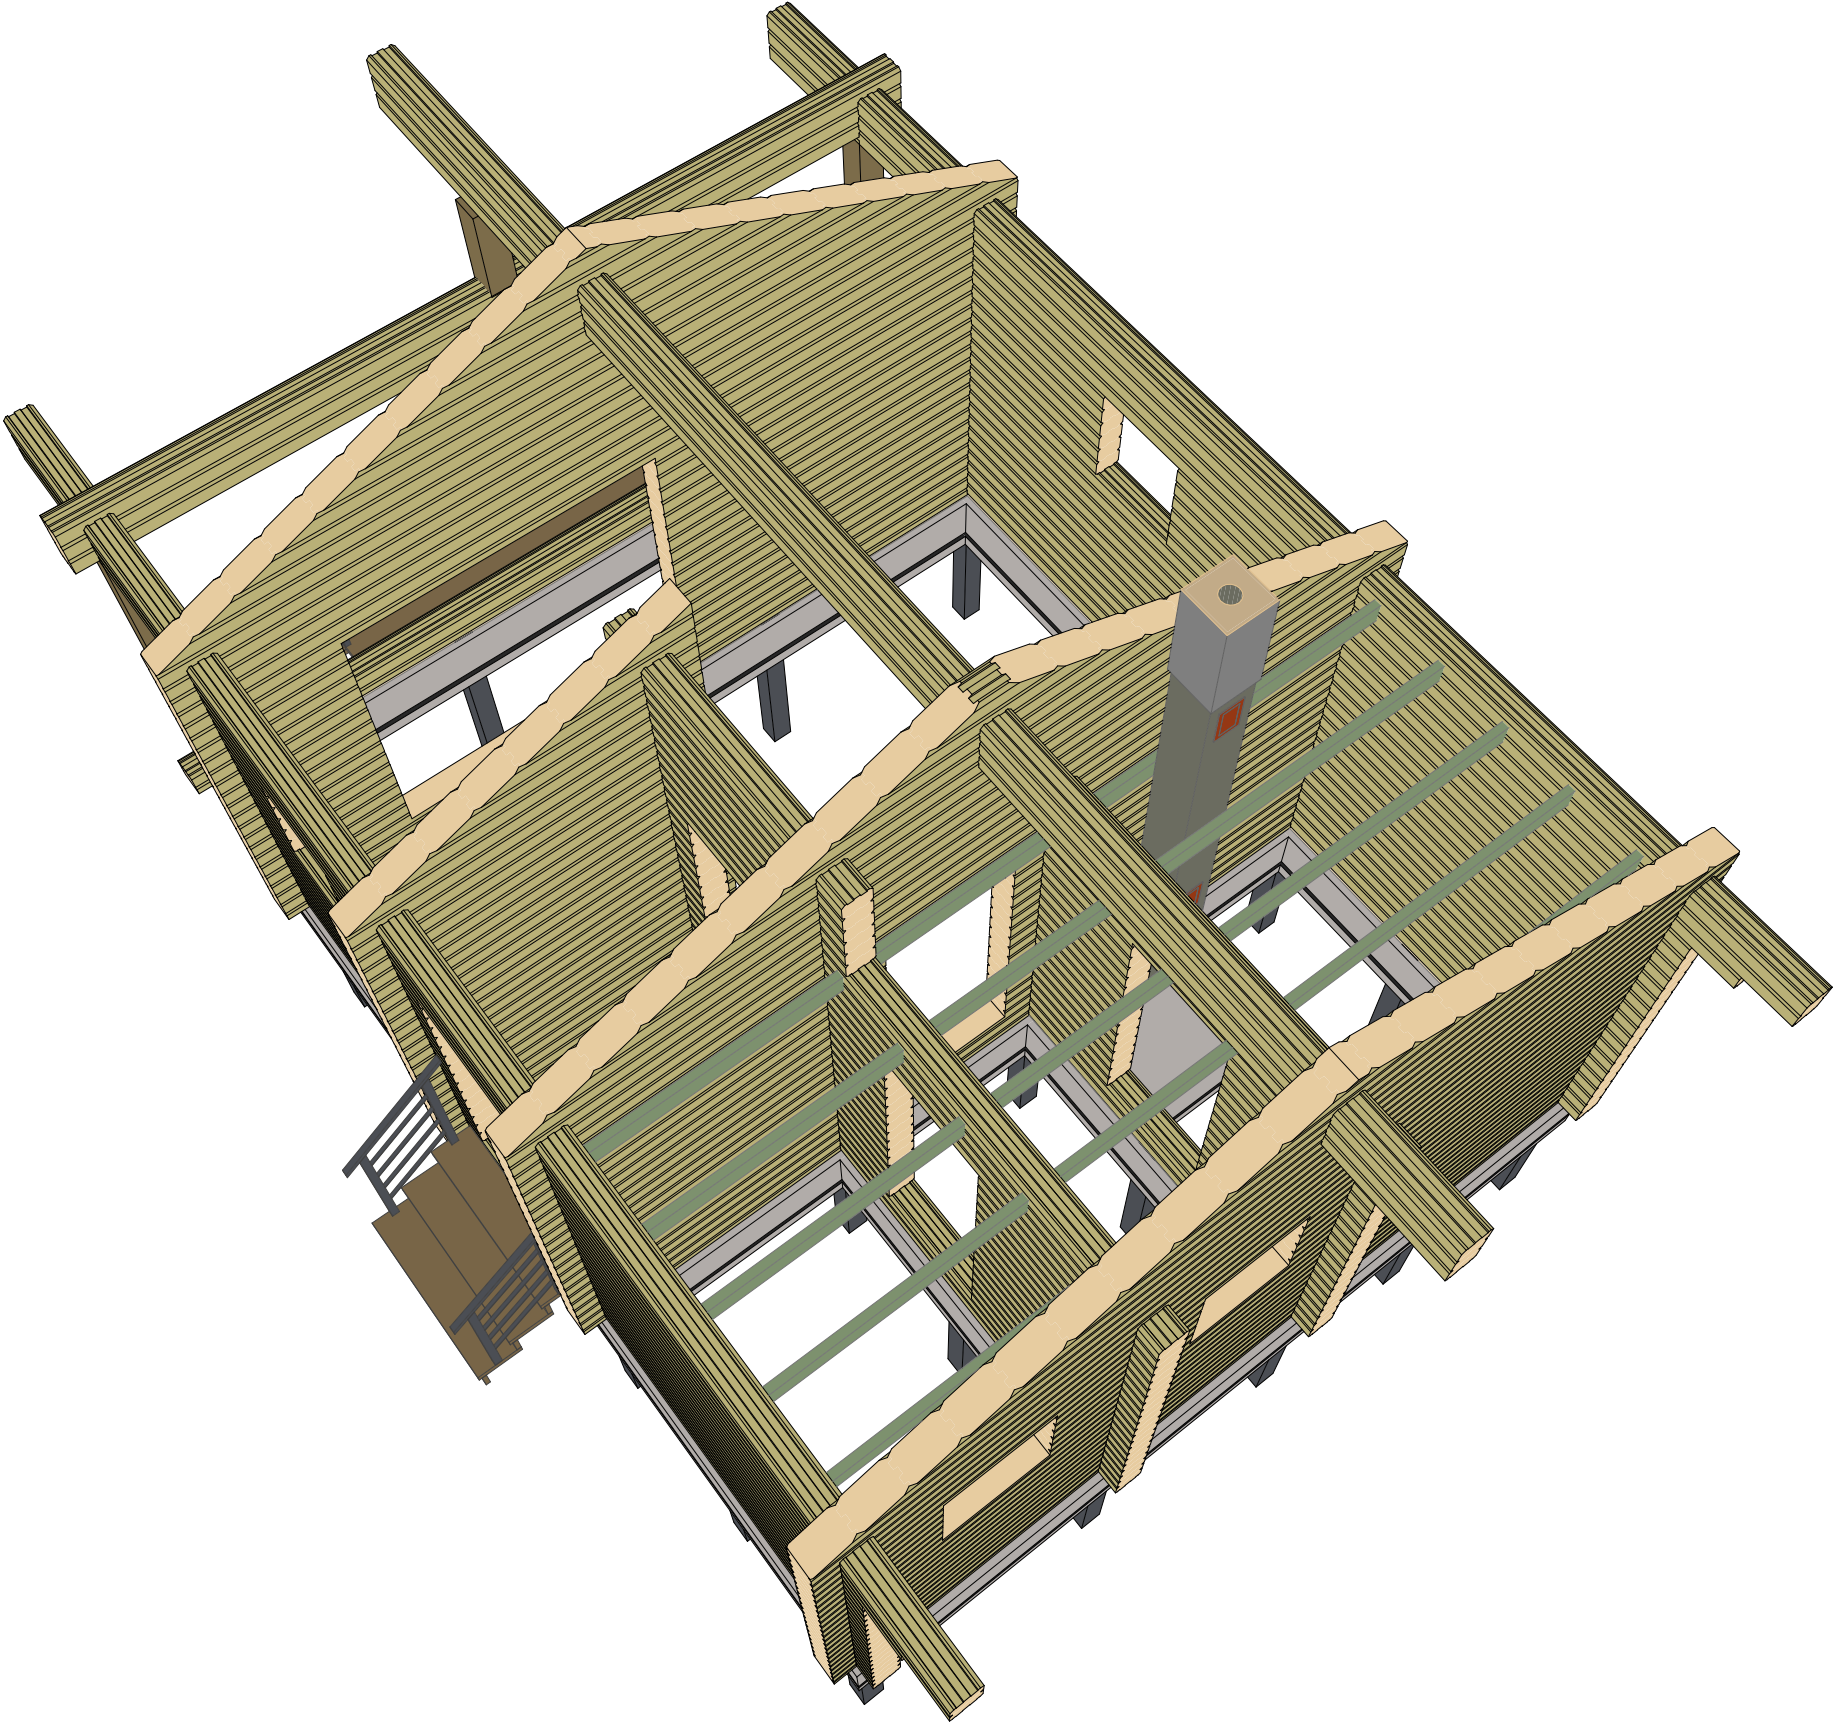


Примечания: 1. Перемычки оконных, дверных пролетов указаны на порядовках строения.

|      |      |       |       |      |   |  |  |  |
|------|------|-------|-------|------|---|--|--|--|
|      |      |       |       |      | N-0211_br190   |  |  |  |
|      |      |       |       |      |   |  |  |  |
| Изм. | Лист | №Док. | Подп. | Дата |   |  |  |  |
|      |      |       |       |      |   |  |  |  |
|      |      |       |       |      | Баня из ПБ 190x(h)140 мм   |  |  |  |
|      |      |       |       |      |   |  |  |  |
|      |      |       |       |      | Стадия      Лист      Листов   |  |  |  |
|      |      |       |       |      |   |  |  |  |
|      |      |       |       |      | Р      39      38   |  |  |  |
|      |      |       |       |      |  kontakt@projectstroy.com<br>http://projectstroy.com |  |  |  |
|      |      |       |       |      |   |  |  |  |
|      |      |       |       |      | Конструктив р-2п   |  |  |  |

|              |  |  |  |  |
|--------------|--|--|--|--|
| Согласовано  |  |  |  |  |
|              |  |  |  |  |
|              |  |  |  |  |
|              |  |  |  |  |
| Взам. инв. № |  |  |  |  |
|              |  |  |  |  |
|              |  |  |  |  |
|              |  |  |  |  |
| Подп. и дата |  |  |  |  |
|              |  |  |  |  |
|              |  |  |  |  |
|              |  |  |  |  |
| Инв. № подл. |  |  |  |  |
|              |  |  |  |  |
|              |  |  |  |  |
|              |  |  |  |  |

Конструктив 1-3D

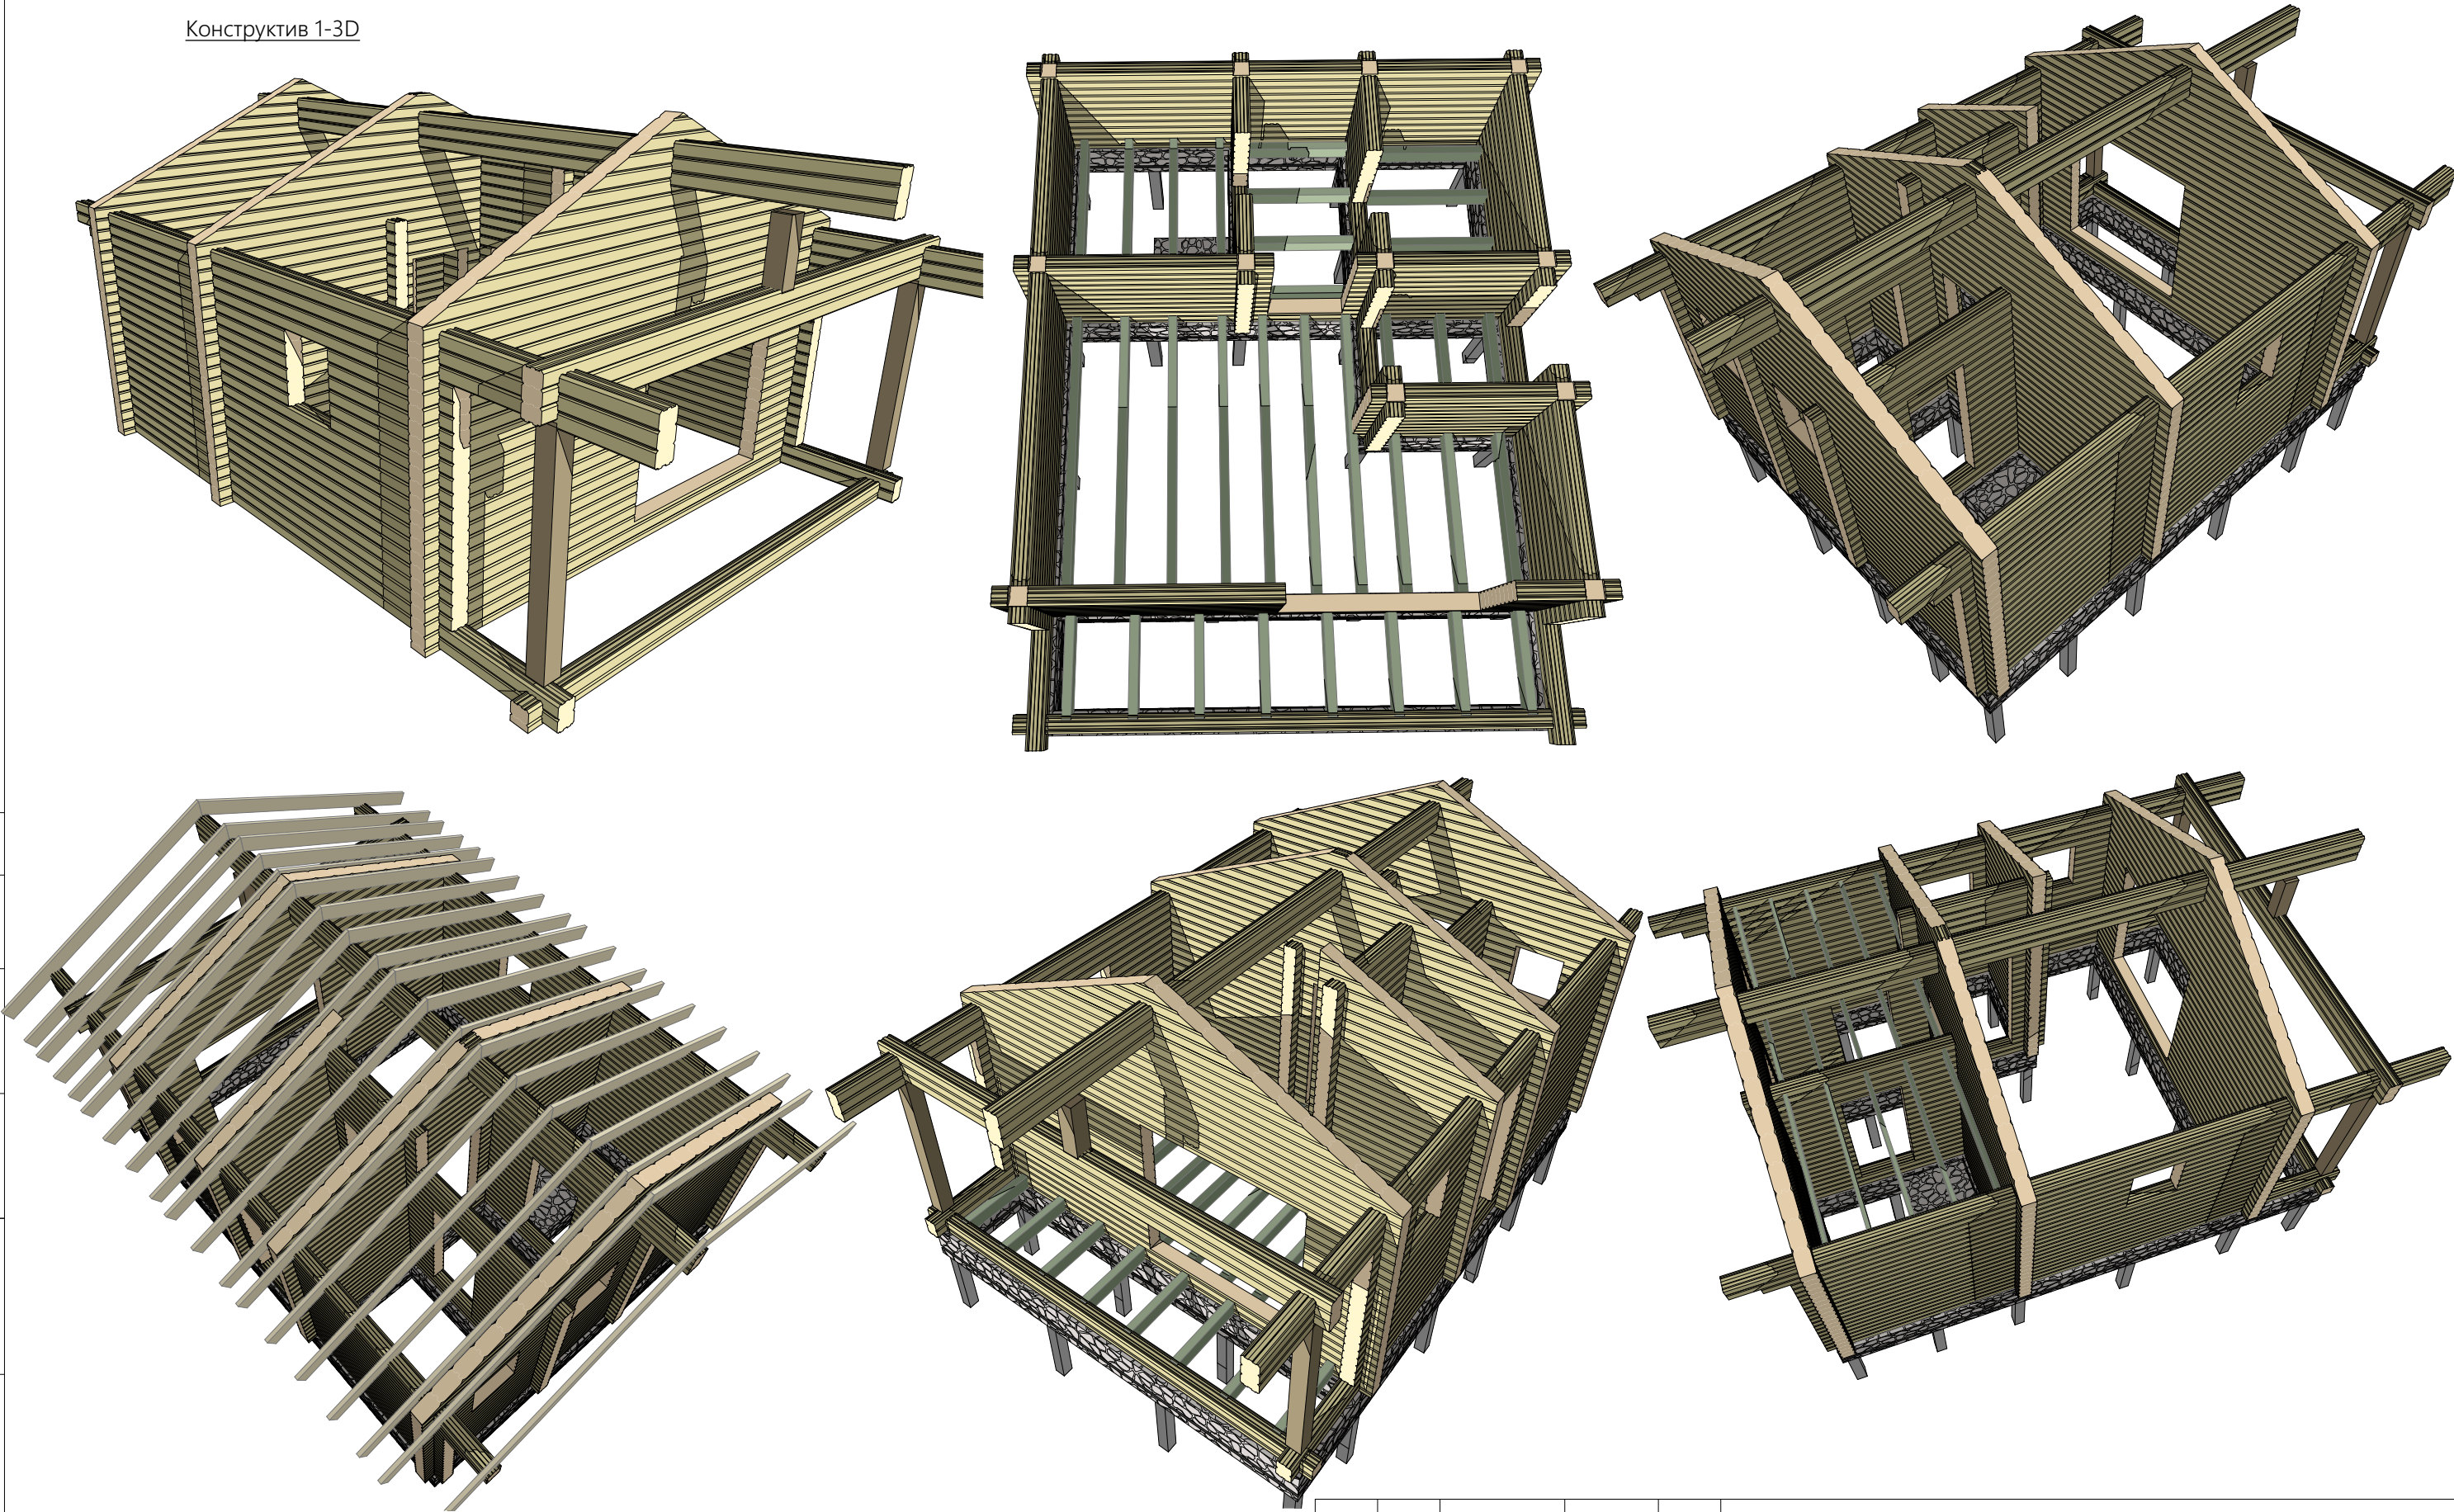

Примечания: 1. Перемычки оконных, дверных пролетов указаны на порядовках строения.

|      |      |       |       |      |                          |                  |                                                                                       |                          |                         |
|------|------|-------|-------|------|--------------------------|------------------|---------------------------------------------------------------------------------------|--------------------------|-------------------------|
|      |      |       |       |      | N-0211_br190             |                  |                                                                                       |                          |                         |
|      |      |       |       |      |                          |                  |                                                                                       |                          |                         |
| Изм. | Лист | №Док. | Подп. | Дата | Баня из ПБ 190x(h)140 мм | Стадия           | Лист                                                                                  | Листов                   |                         |
|      |      |       |       |      |                          | Р                | 40                                                                                    | 38                       |                         |
|      |      |       |       |      |                          | Конструктив 1-3D |  | kontakt@projectstroy.com | http://projectstroy.com |
|      |      |       |       |      |                          |                  |                                                                                       |                          |                         |
|      |      |       |       |      |                          |                  |                                                                                       |                          |                         |