
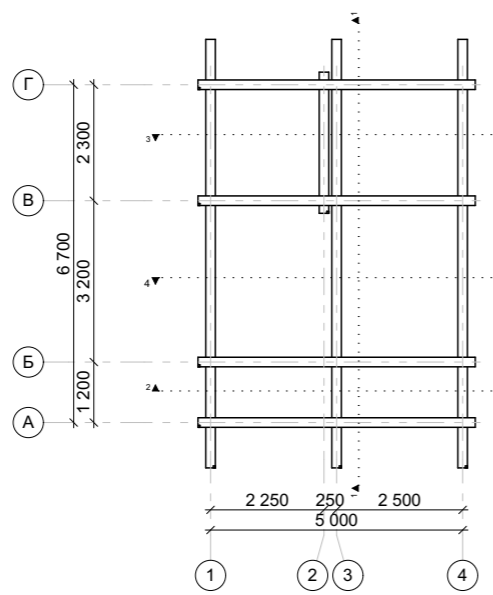
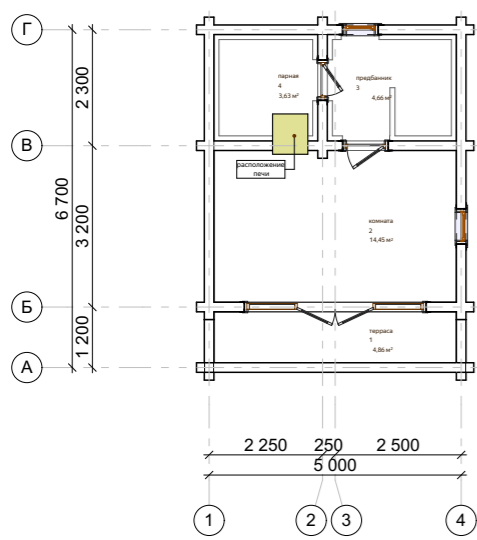
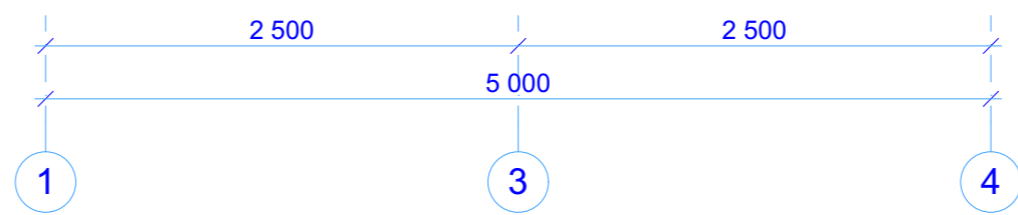



### Порядовка по оси А


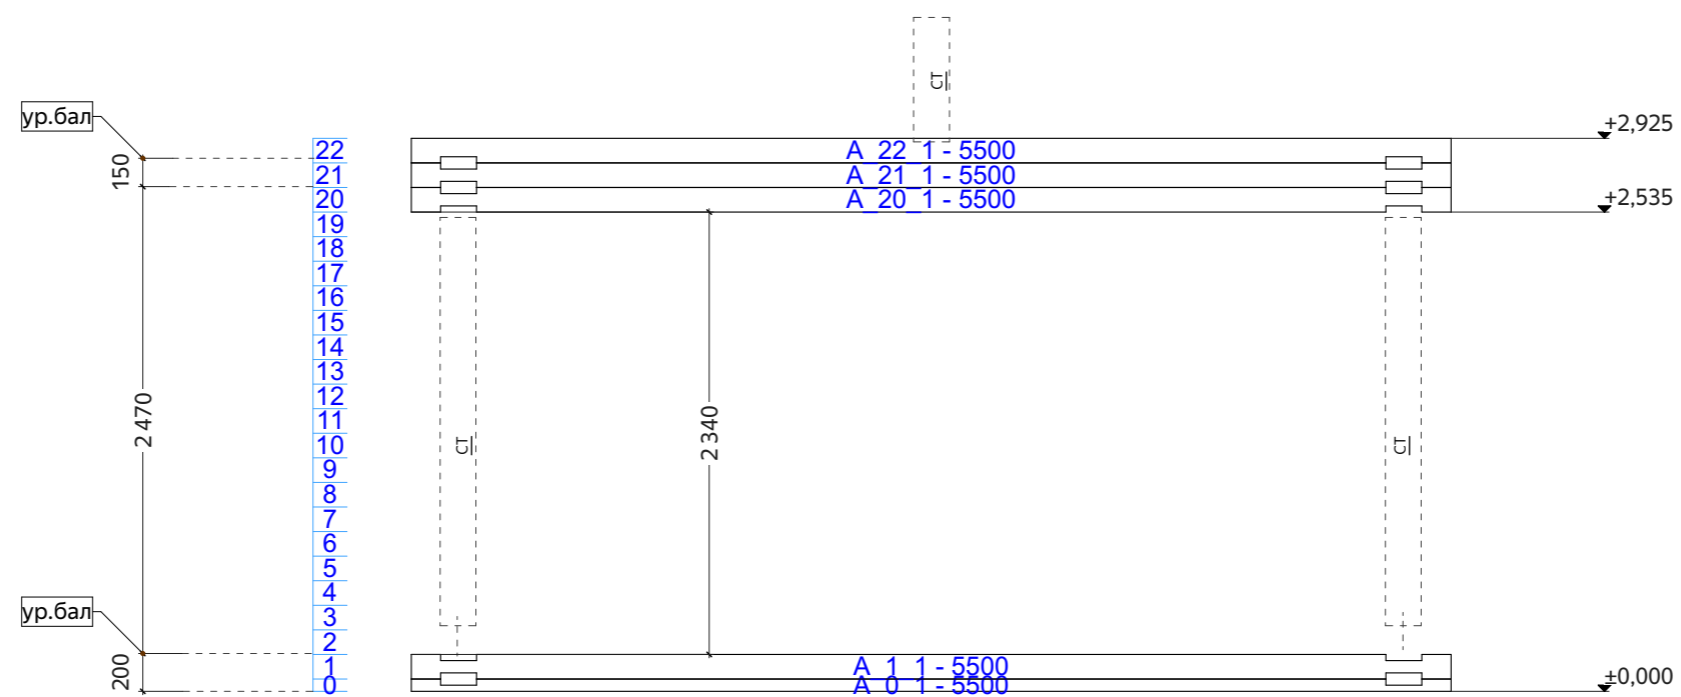


- Примечания:  
 1. Применение нагелей, расстояние не более 1500 мм.  
 2. Усадочные домкраты, пружинный узел "сила", скобы, шпильки - по месту.

					N-021_br190			
Изм.	Лист	№Док.	Подп.	Дата	Баня из ПБ 190x(h)140 мм			
					Порядовка по оси А	Стадия	Лист	Листов
						Р	24	38
						 kontakt@projectstroy.com http://projectstroy.com		

Согласовано	
Взам. инв. №	
Подп. и дата	
Инв. № подл.	

## Порядовка по оси Б



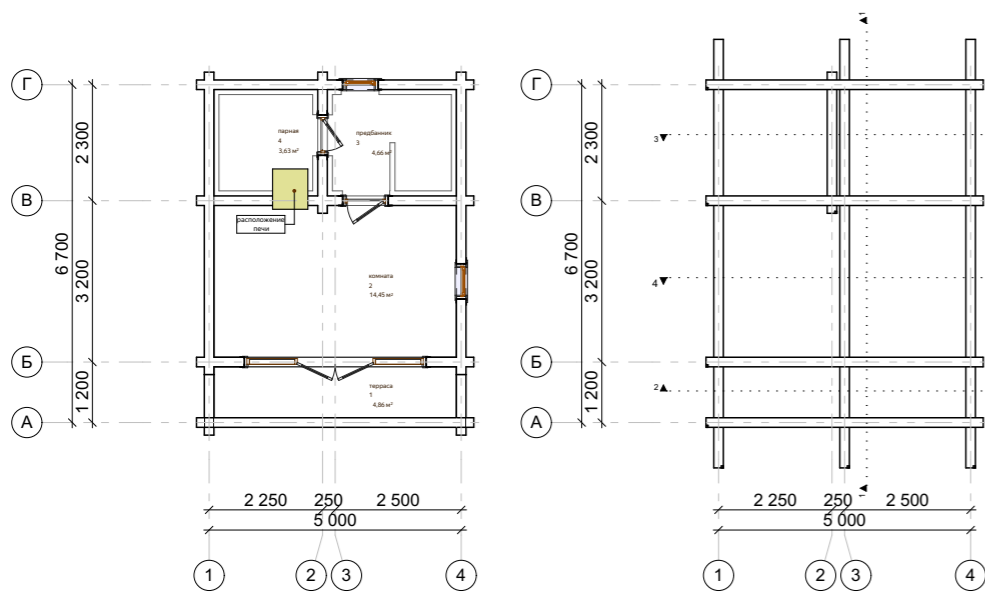
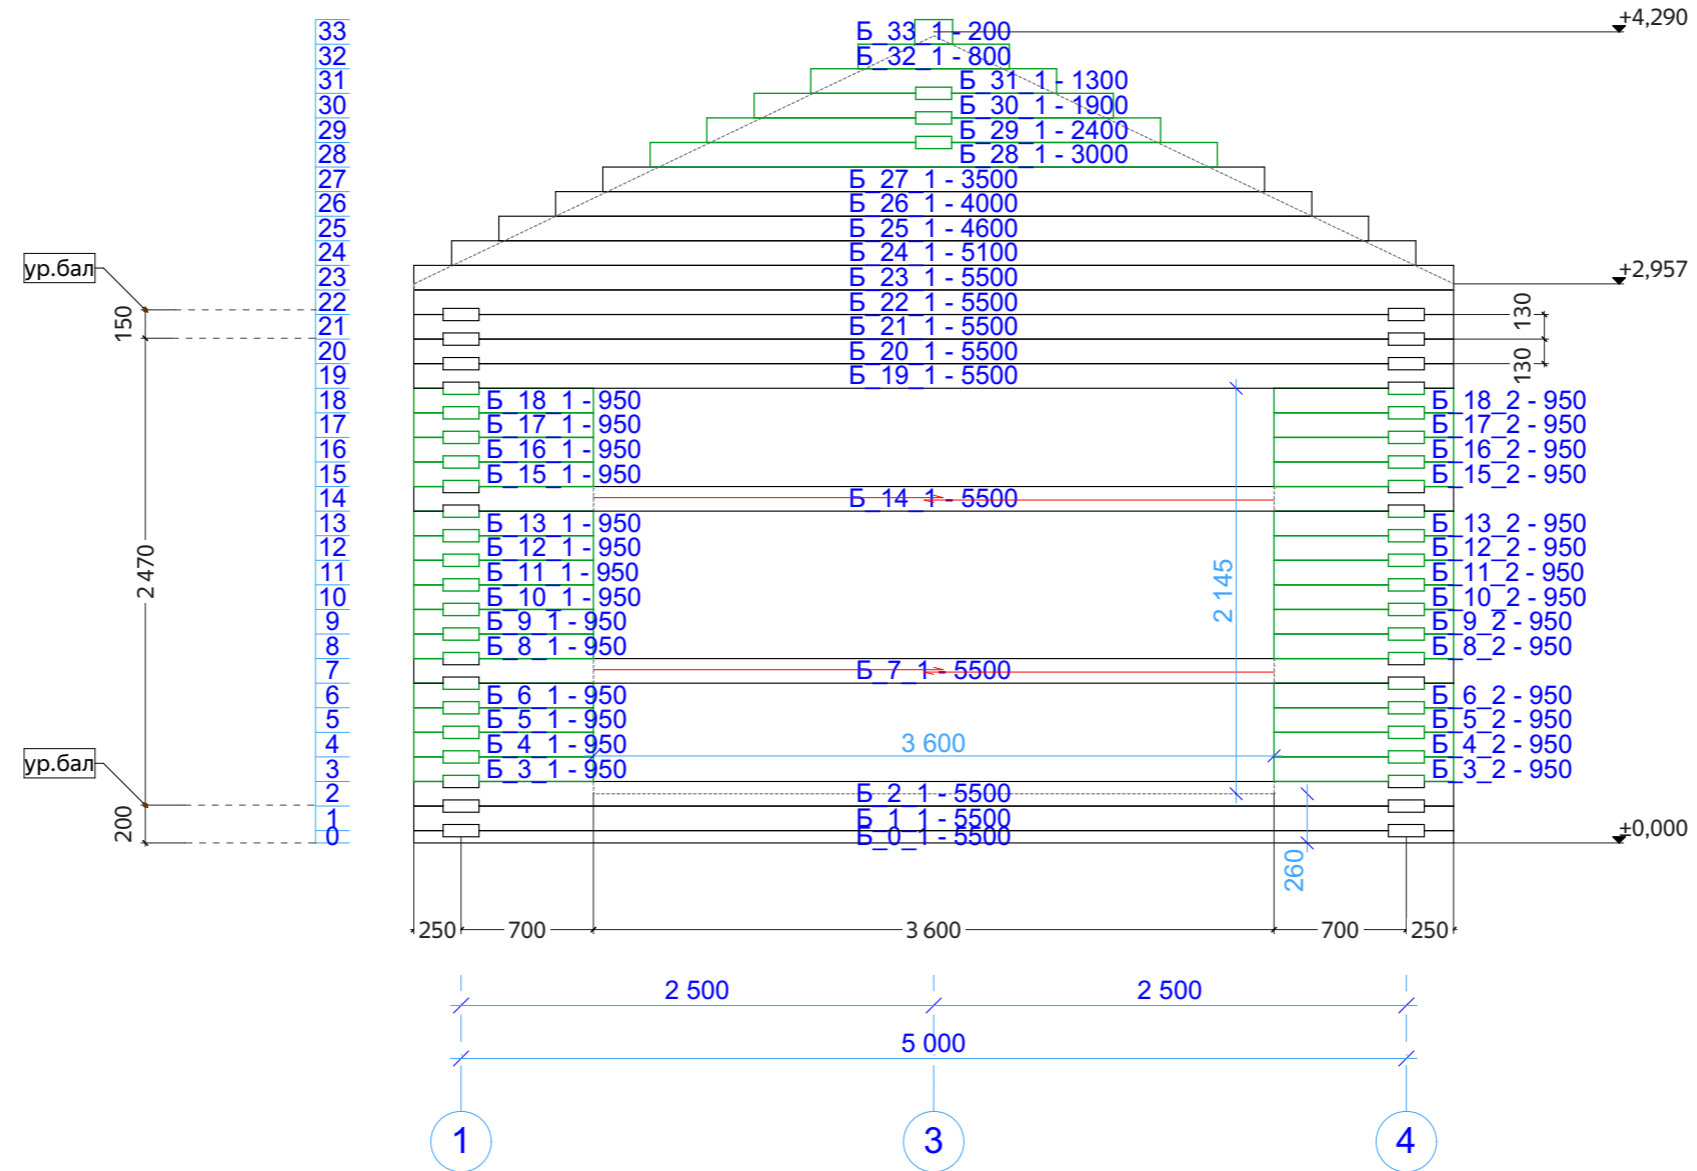


Примечания:  
 1. Применение нагелей, расстояние не более 1500 мм.  
 2. Усадочные домкраты, пружинный узел "сила", скобы, шпильки - по месту.

N-021_br190				
Изм.	Лист	№Док.	Подп.	Дата
Баня из ПБ 190x(h)140 мм				
Порядовка по оси Б				
Стадия		Лист	Листов	
Р		25	38	
		kontakt@projectstroy.com http://projectstroy.com		

Согласовано	
Взам. инв. №	
Подп. и дата	
Инв. № подл.	

### Порядовка по оси В

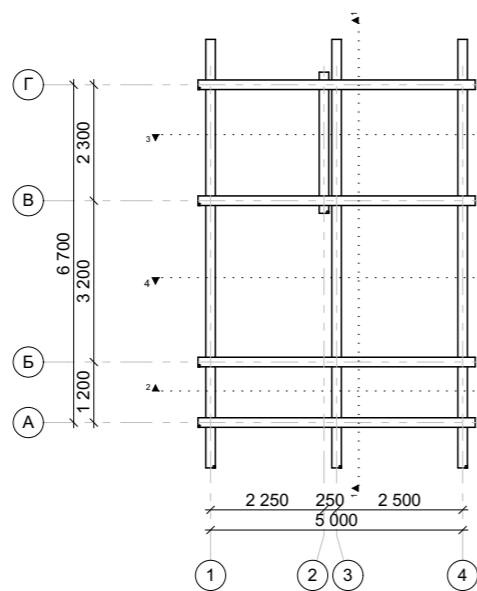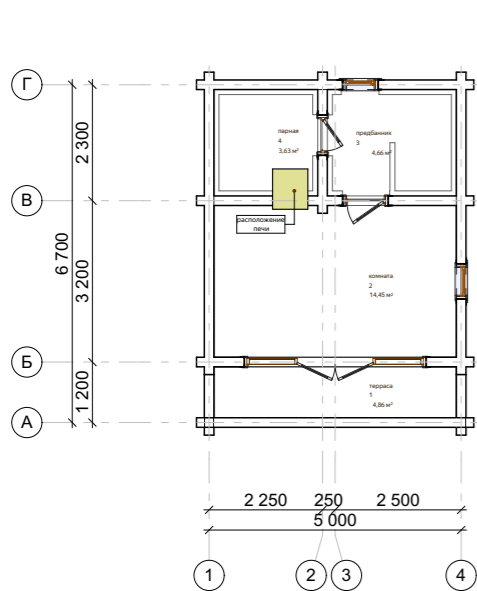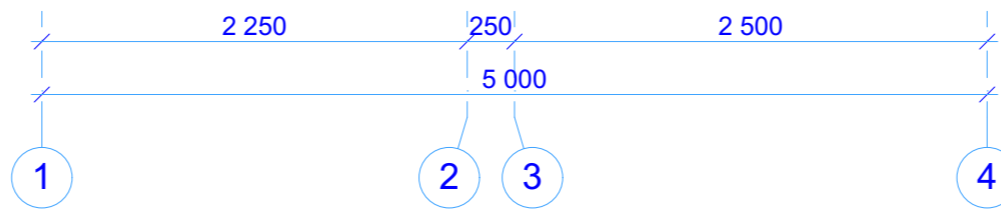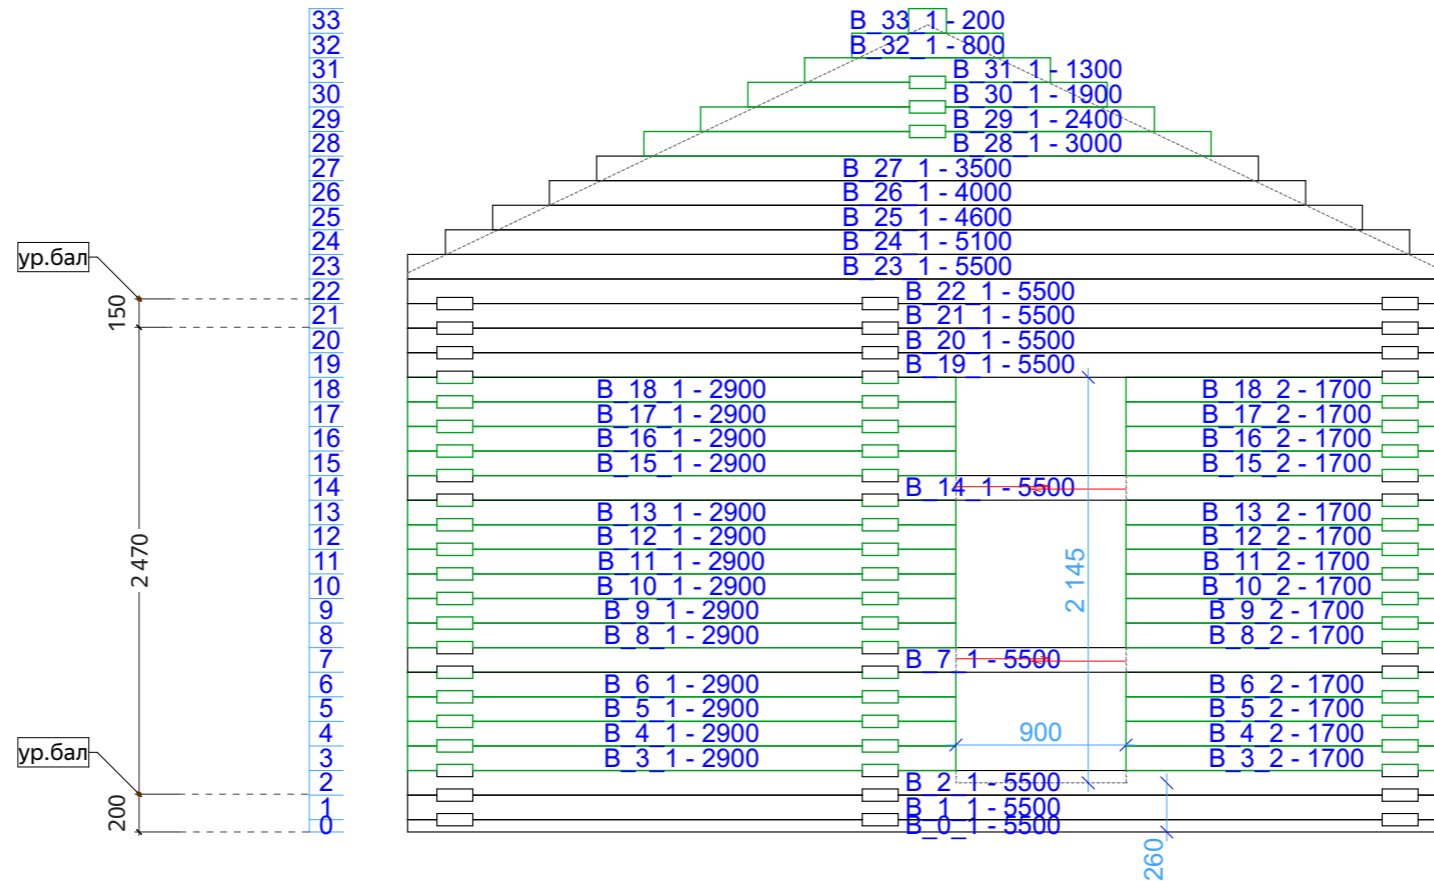

- Примечания:  
 1. Применение нагелей, расстояние не более 1500 мм.  
 2. Усадочные домкраты, пружинный узел "сила", скобы, шпильки - по месту.

Изм.	Лист	№Док.	Подп.	Дата

N-021\_br190

Баня из ПБ 190x(h)140 мм

Порядовка по оси В

Стадия	Лист	Листов
Р	26	38

 kontakt@projectstroy.com  
http://projectstroy.com




Согласовано

Взам. инв. №


Подп. и дата

Инв. № подл.

### Порядовка по оси Г

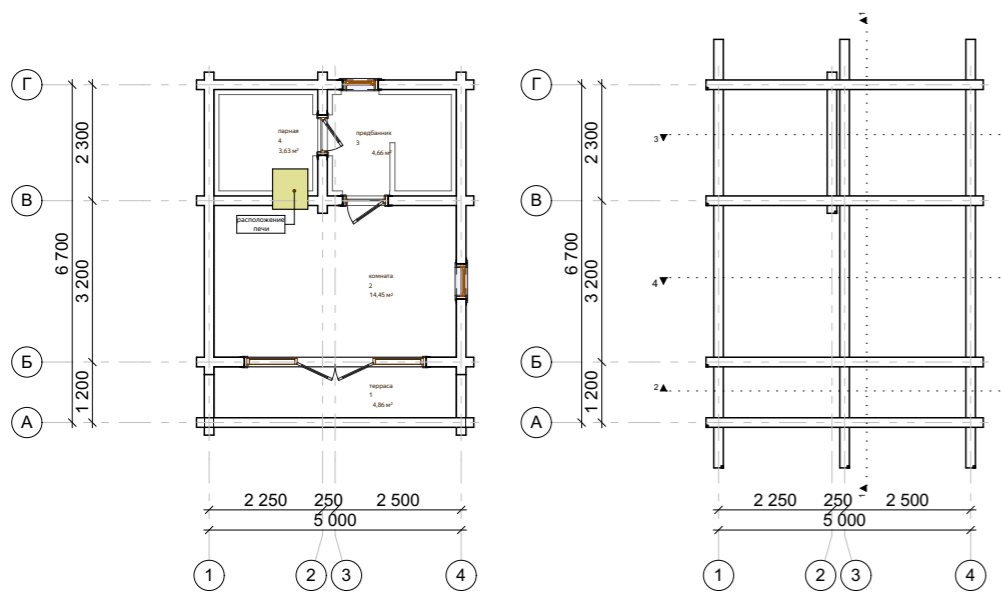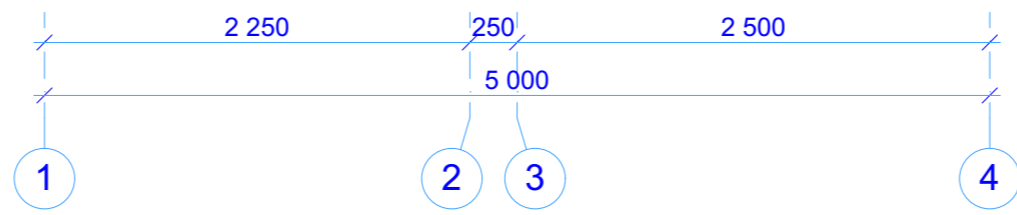
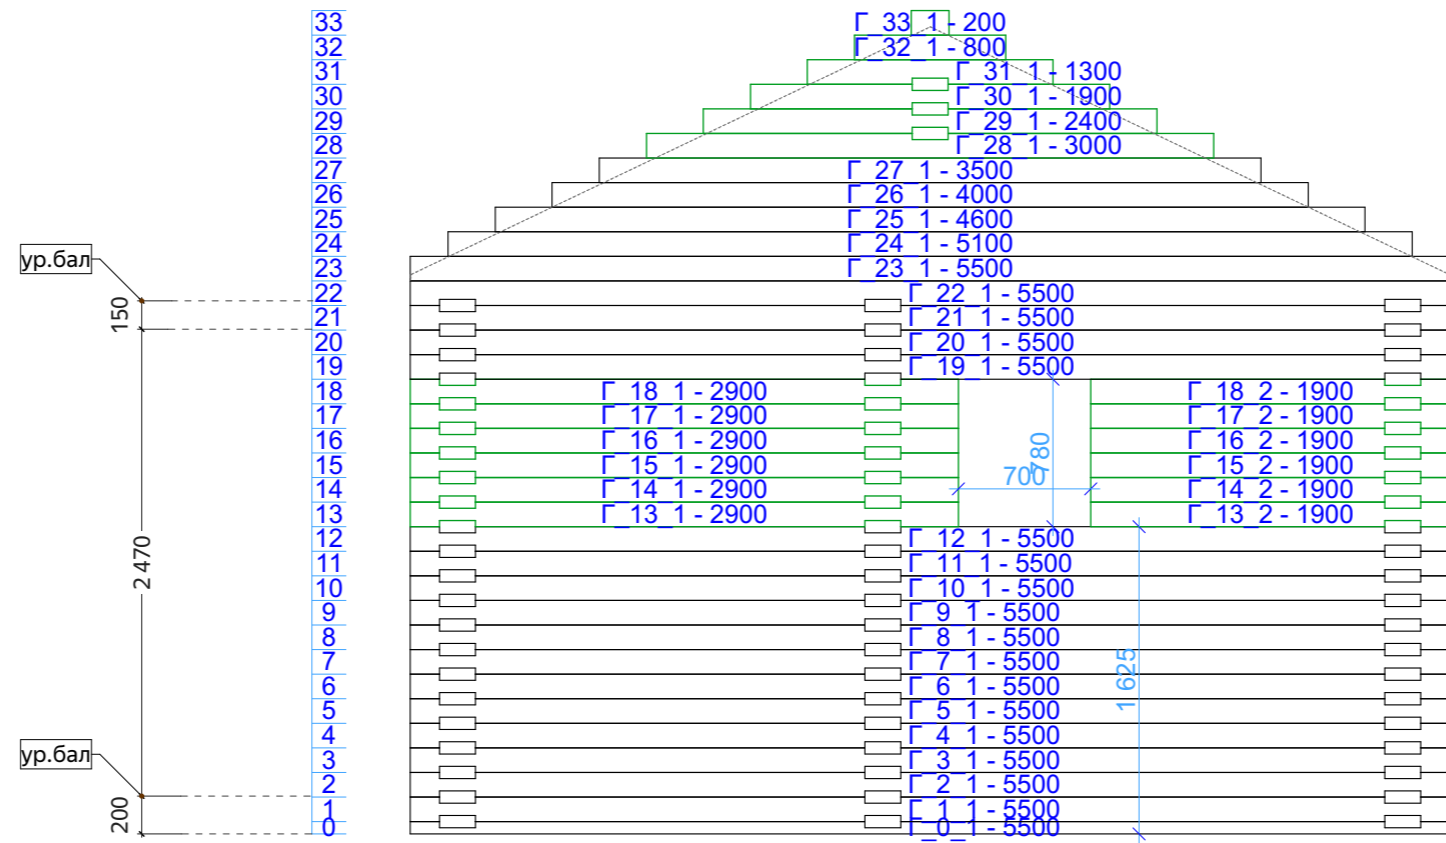


- Примечания:  
 1. Применение нагелей, расстояние не более 1500 мм.  
 2. Усадочные домкраты, пружинный узел "сила", скобы, шпильки - по месту.


					N-021_br190		
Изм.	Лист	№Док.	Подп.	Дата	Баня из ПБ 190x(h)140 мм		
					Стадия	Лист	Листов
					Р	27	38
					Порядовка по оси Г		
					 kontakt@projectstroy.com http://projectstroy.com		

Согласовано	
Взам. инв. №	
Подп. и дата	
Инв. № подл.	

Порядовка по оси 1

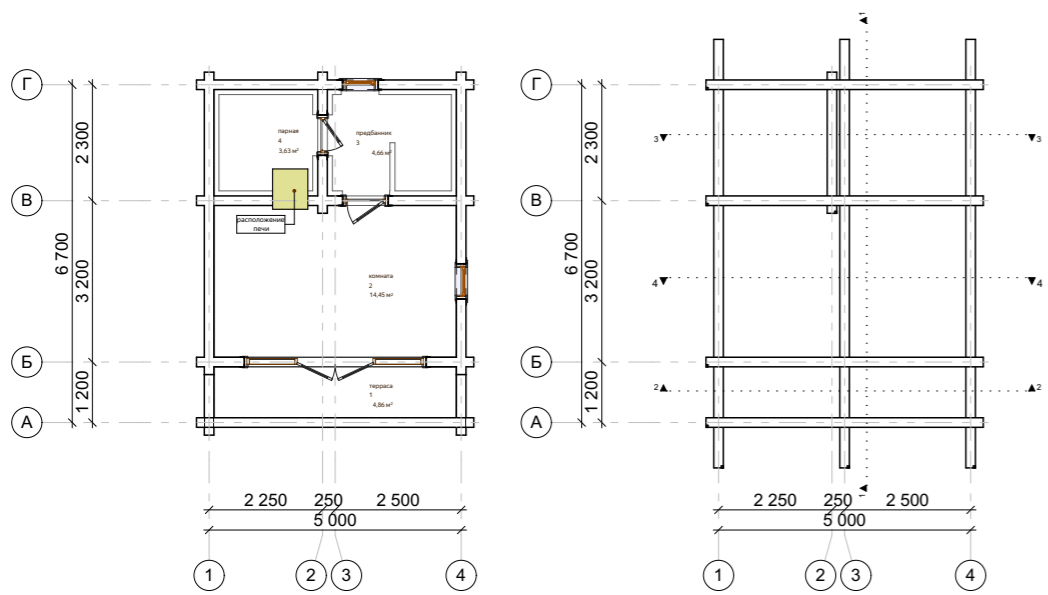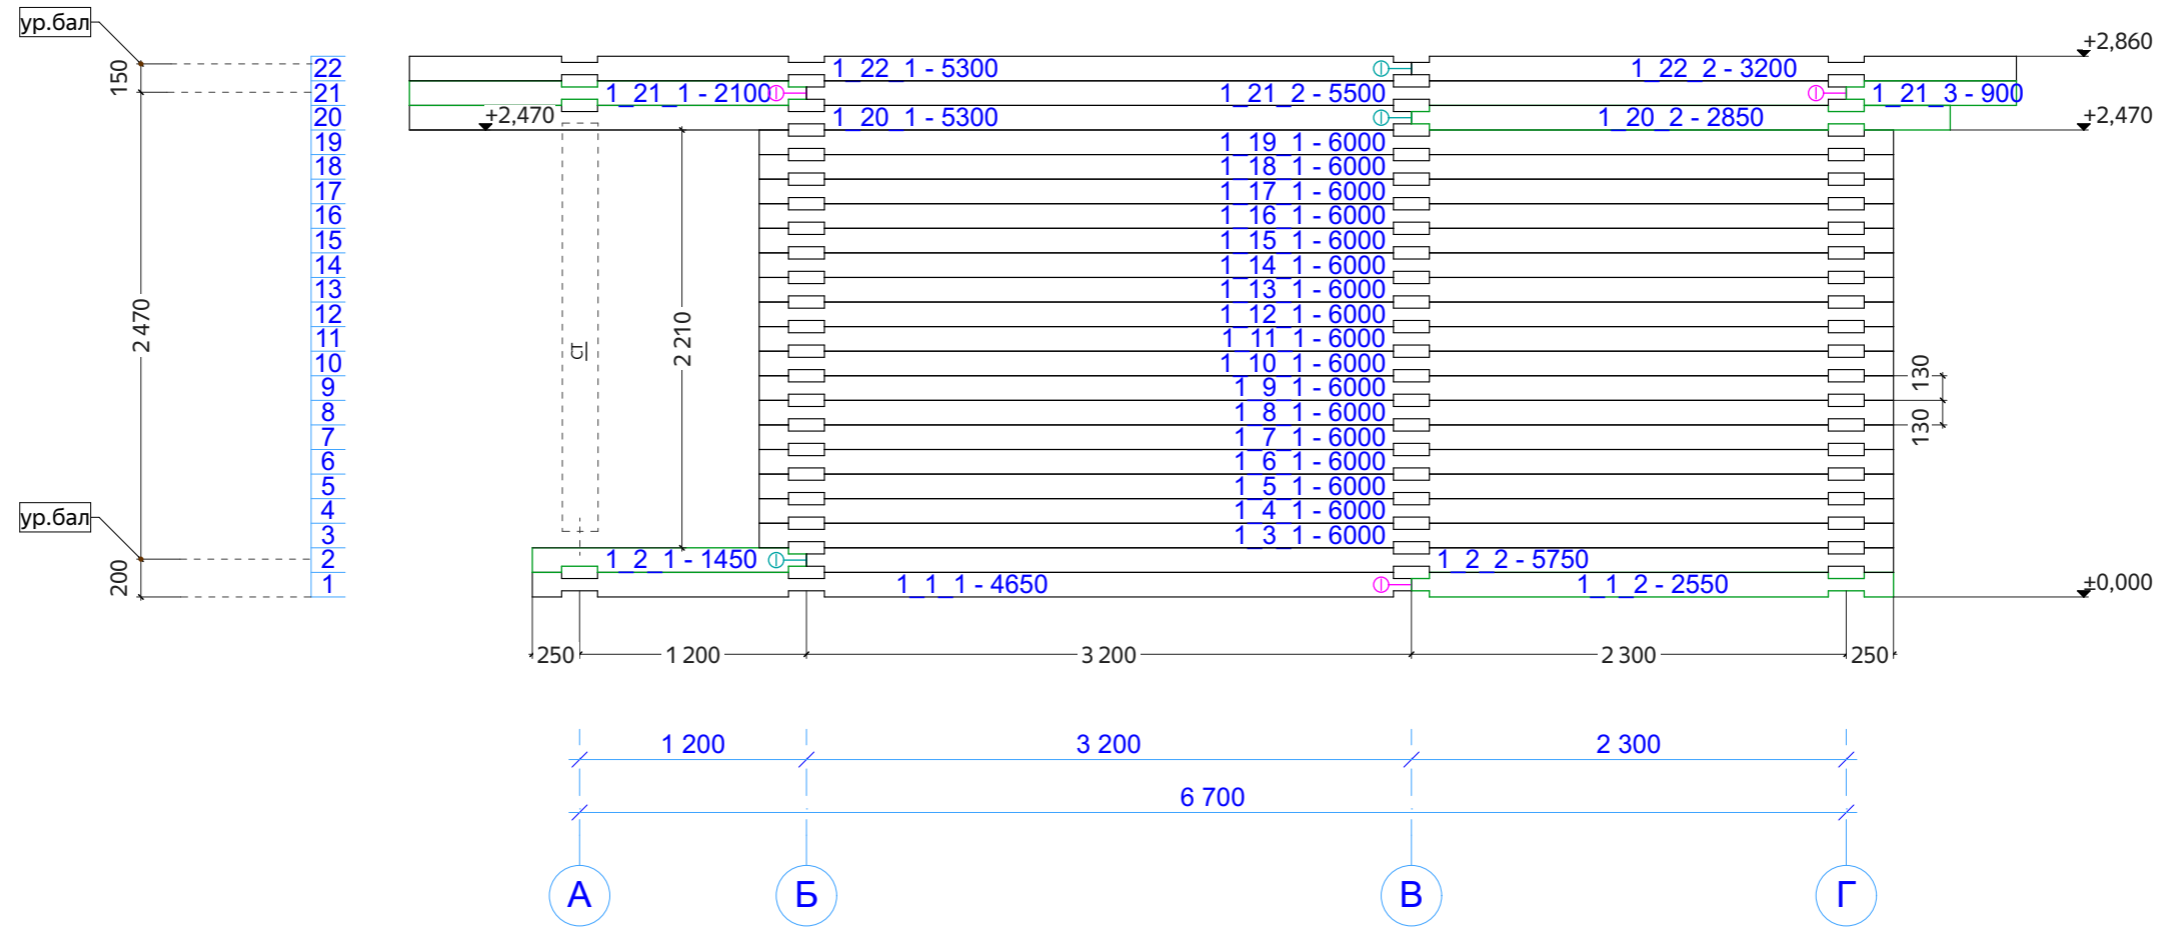

Примечания:  
 1. Применение нагелей, расстояние не более 1500 мм.  
 2. Усадочные домкраты, пружинный узел "сила", скобы, шпильки - по месту.

					N-021_br190		
Изм.	Лист	№Док.	Подп.	Дата	Баня из ПБ 190x(h)140 мм		
					Стадия	Лист	Листов
					Р	28	38
					Порядовка по оси 1		
					 kontakt@projectstroy.com http://projectstroy.com		

Согласовано	
Взам. инв. №	
Подп. и дата	
Инв. № подл.	





Согласовано

Взам. инв. №


Подп. и дата

Инв. № подл.





### Порядовка по оси 2

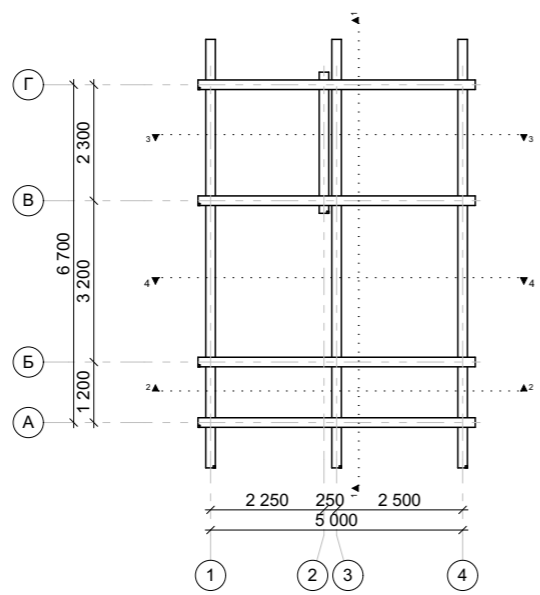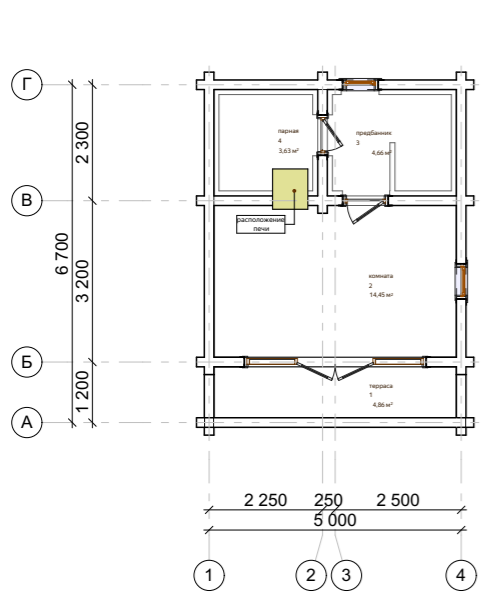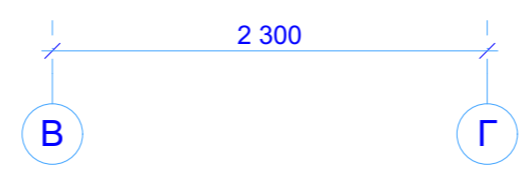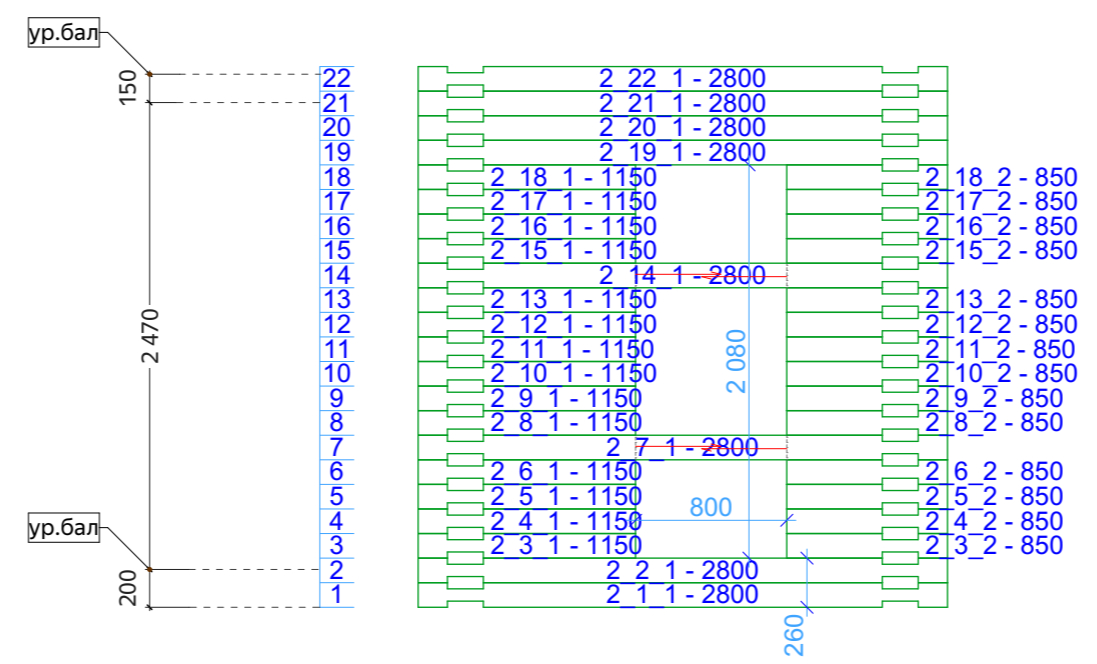


- Примечания:  
 1. Применение нагелей, расстояние не более 1500 мм.  
 2. Усадочные домкраты, пружинный узел "сила", скобы, шпильки - по месту.

					N-021_br190		
Изм.	Лист	№Док.	Подп.	Дата	Баня из ПБ 190x(h)140 мм		
					Стадия	Лист	Листов
					Р	29	38
					Порядовка по оси 2		
					 kontakt@projectstroy.com http://projectstroy.com		

Порядовка по оси 3

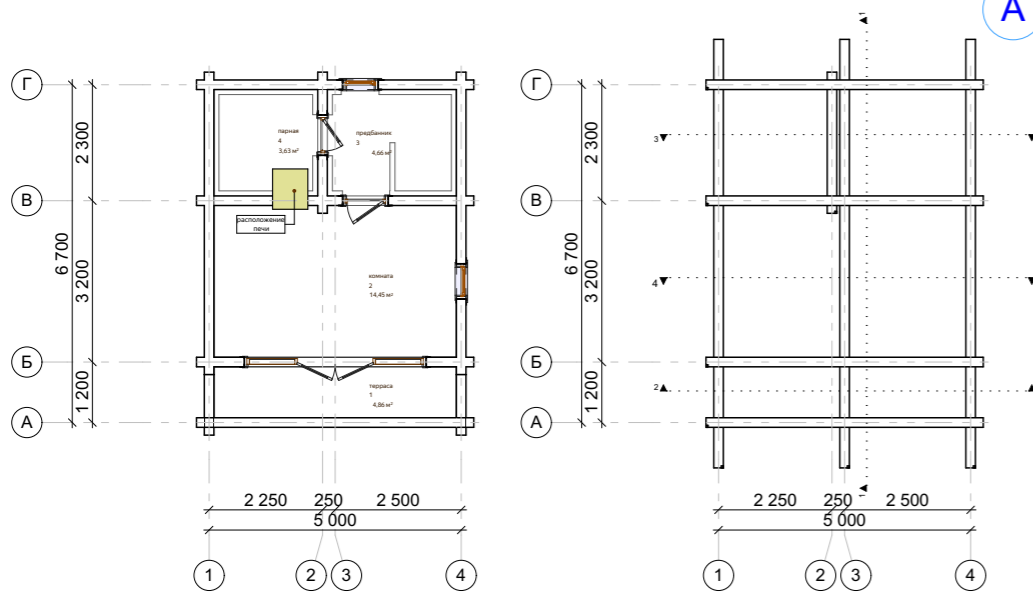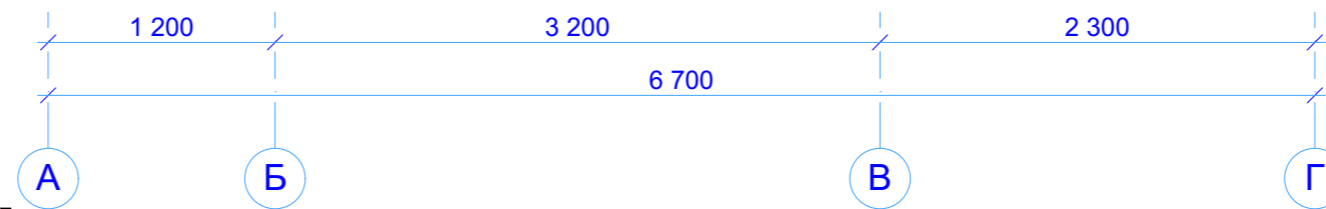
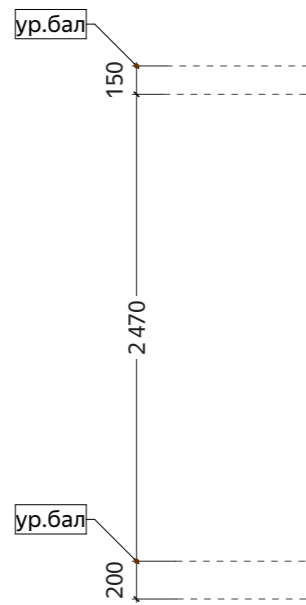
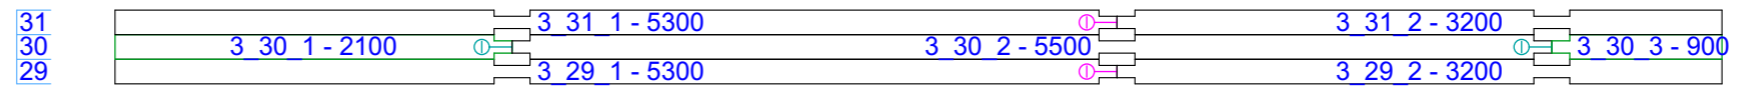


- Примечания:  
 1. Применение нагелей, расстояние не более 1500 мм.  
 2. Усадочные домкраты, пружинный узел "сила", скобы, шпильки - по месту.


					N-021_br190		
Изм.	Лист	№Док.	Подп.	Дата	Баня из ПБ 190x(h)140 мм		
					Порядовка по оси 3		
					Стадия	Лист	Листов
					Р	30	38
					 kontakt@projectstroy.com http://projectstroy.com		

Согласовано	
Взам. инв. №	
Подп. и дата	
Инв. № подл.	

### Порядовка по оси 4

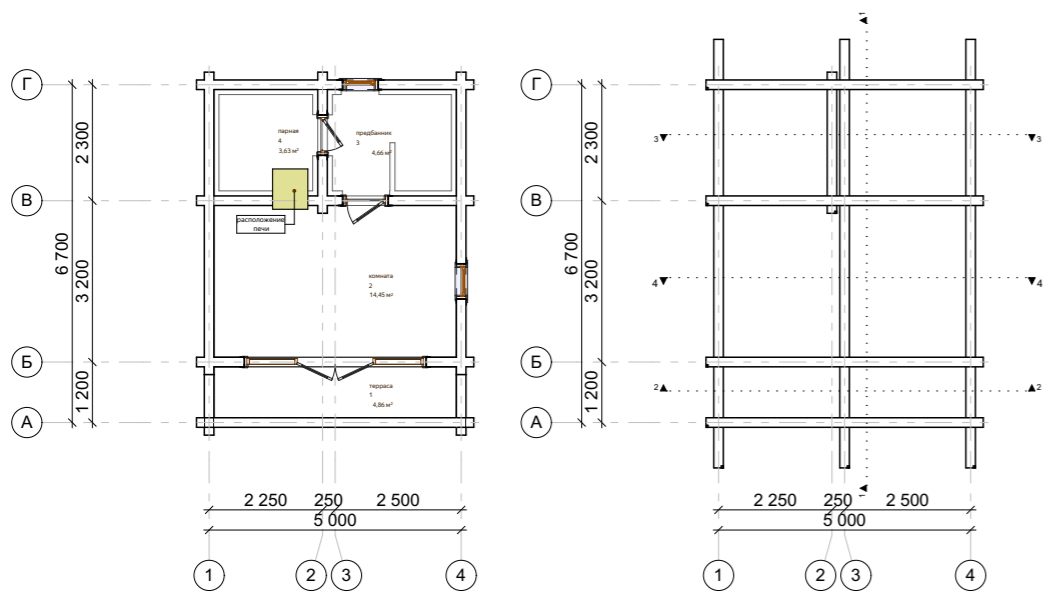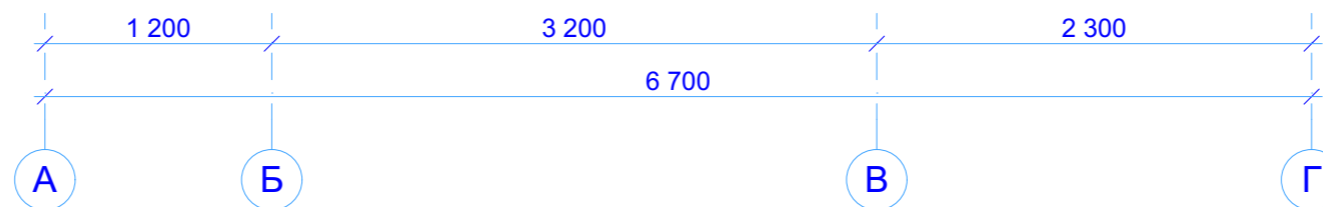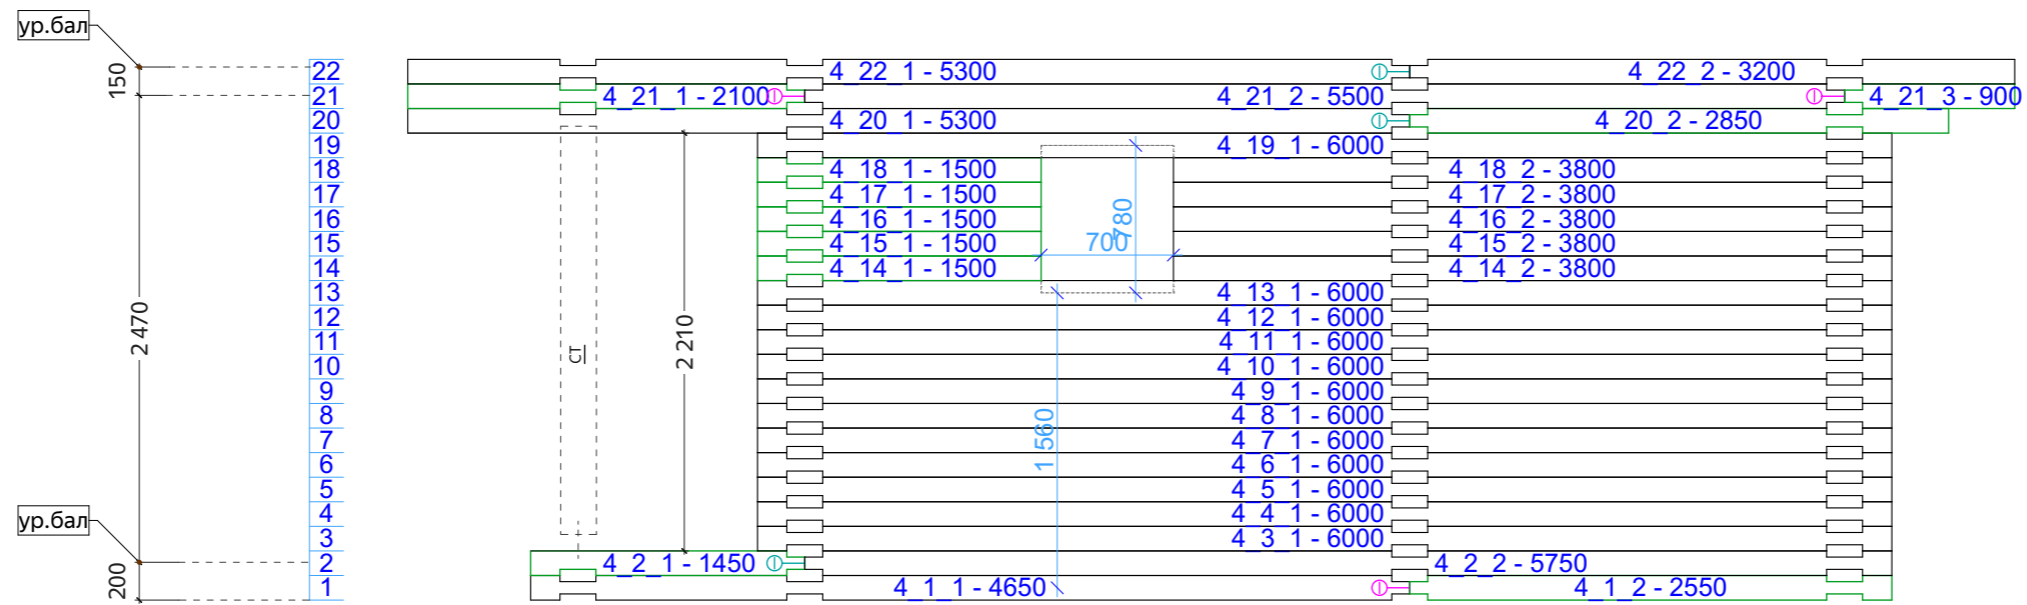


Примечания:  
 1. Применение нагелей, расстояние не более 1500 мм.  
 2. Усадочные домкраты, пружинный узел "сила", скобы, шпильки - по месту.


					N-021_br190		
Изм.	Лист	№Док.	Подп.	Дата	Баня из ПБ 190x(h)140 мм		
					Порядовка по оси 4		
					Стадия	Лист	Листов
					Р	31	38
					 kontakt@projectstroy.com http://projectstroy.com		

Согласовано	Взам. инв. №	Подп. и дата	Инв. № подл.
-------------	--------------	--------------	--------------



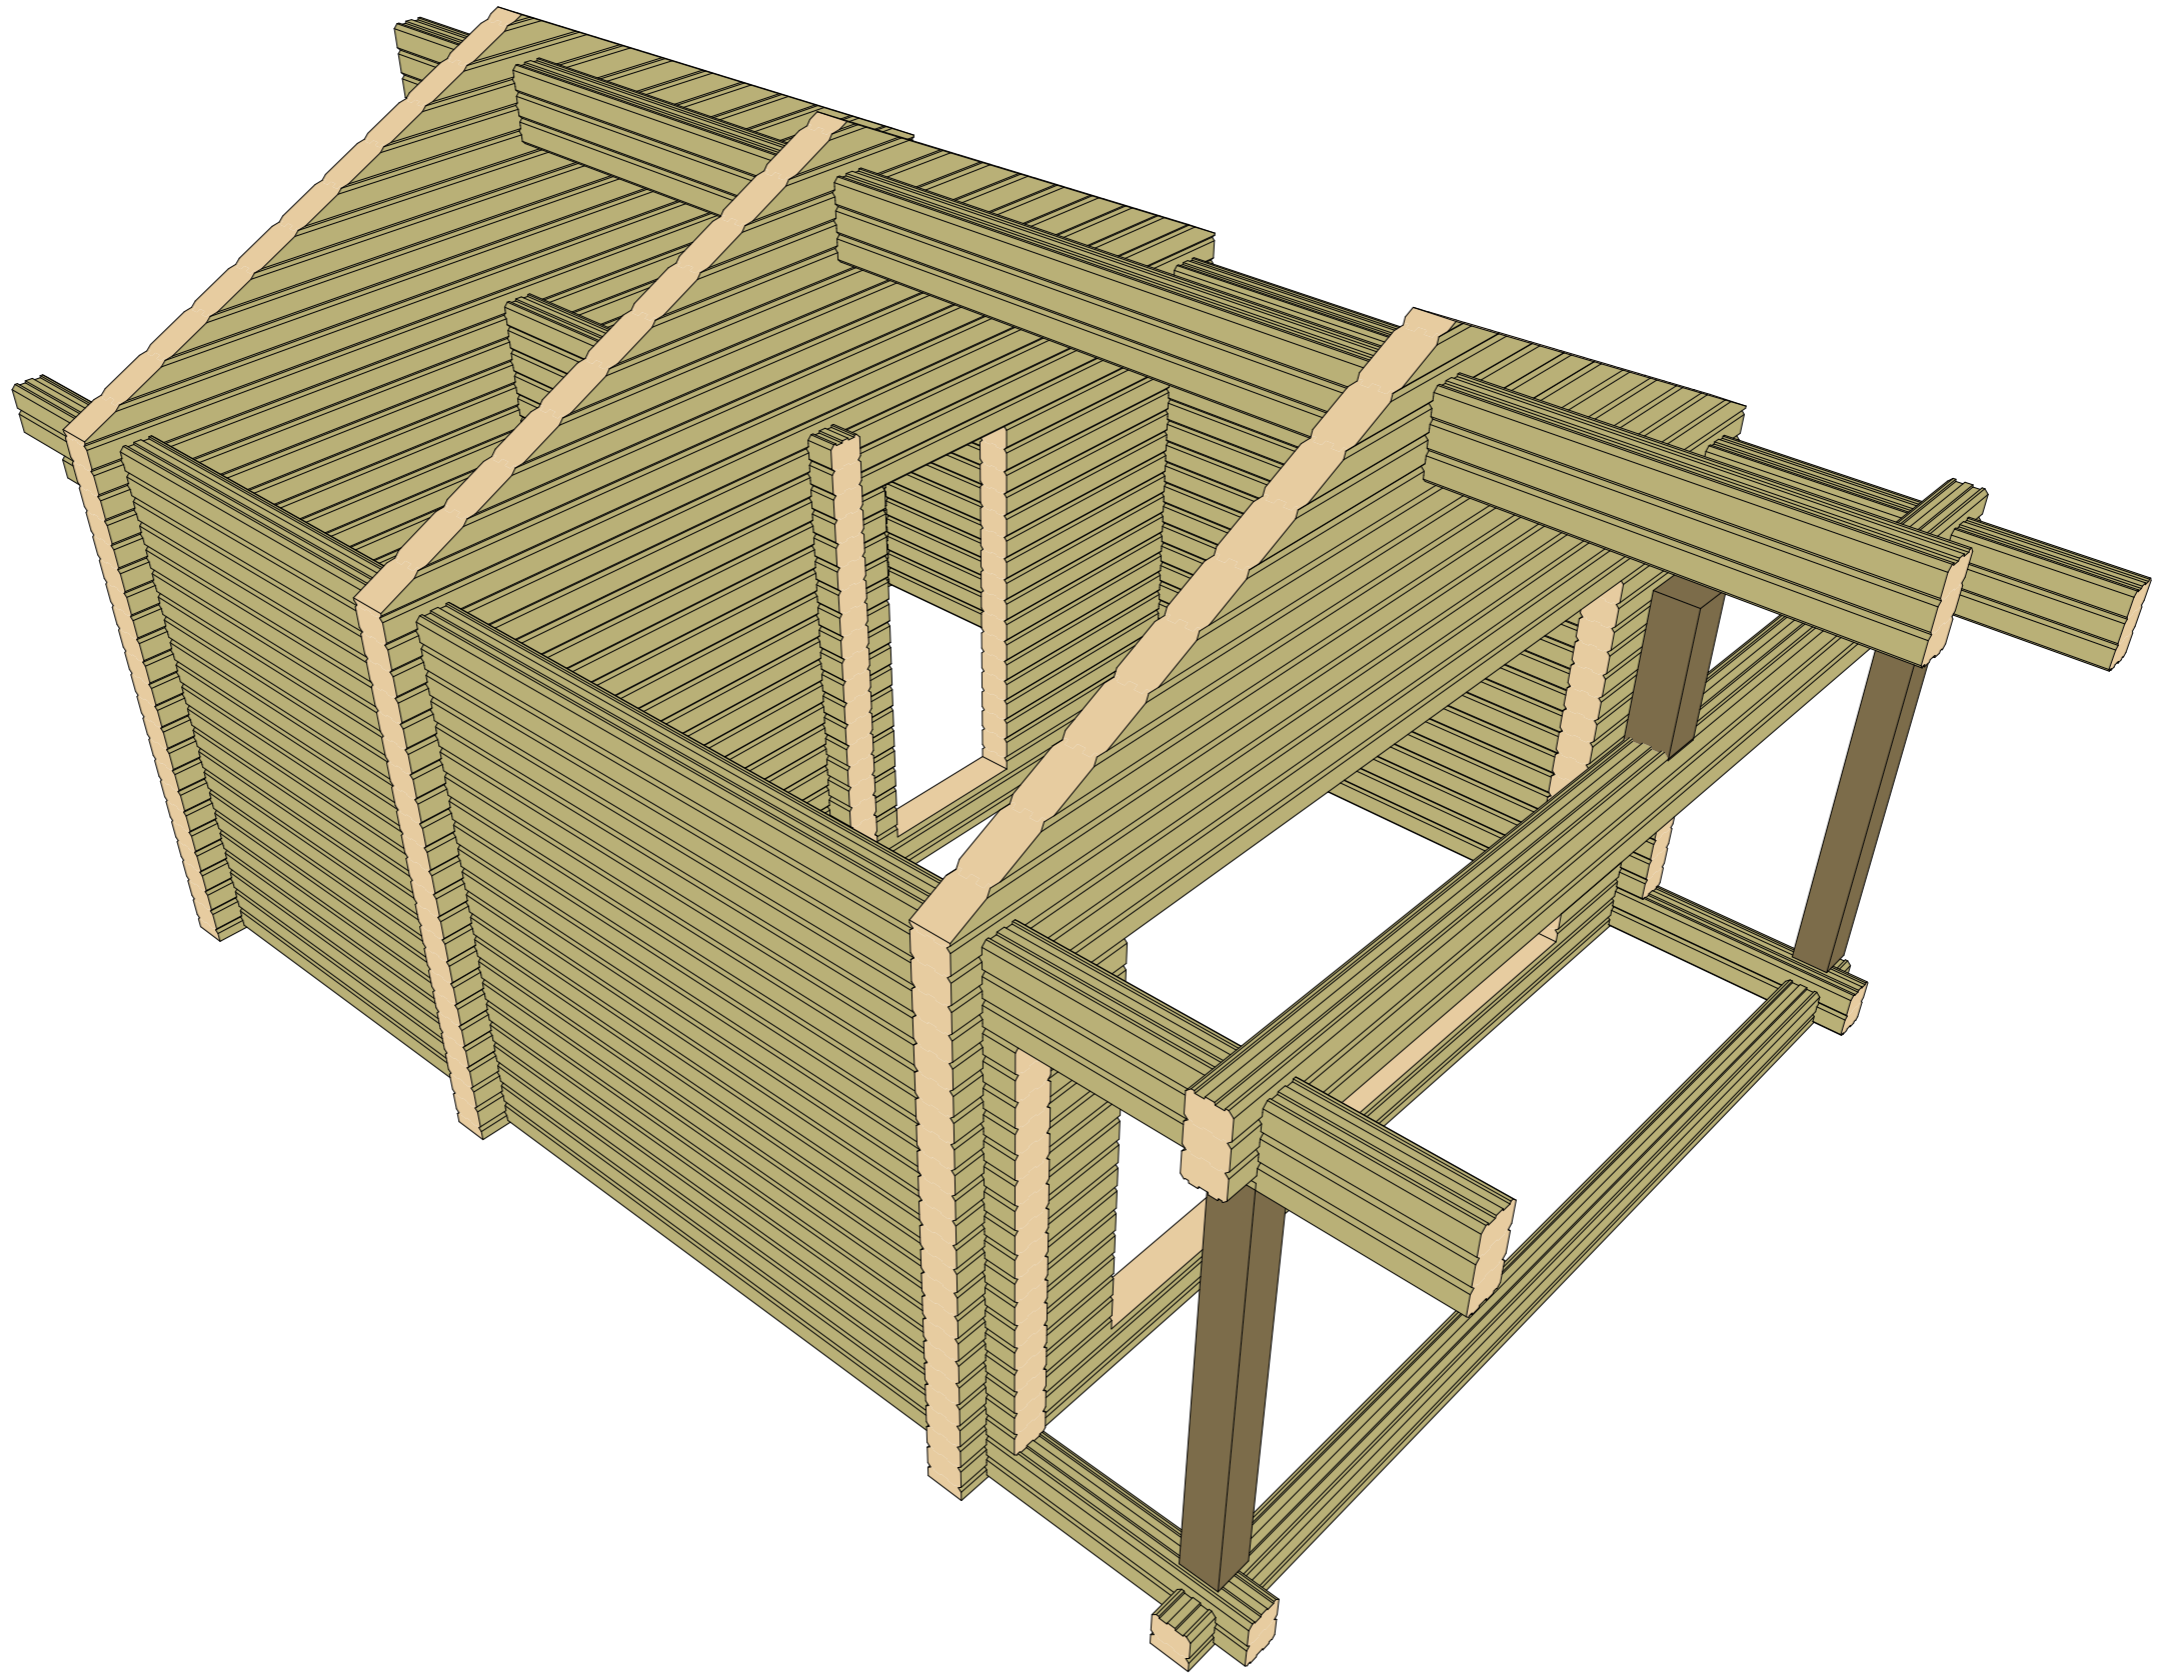


Примечания: 1. Перемычки оконных, дверных пролетов указаны на порядках строения.

					N-021_br190		
Изм.	Лист	№Док.	Подп.	Дата	Баня из ПБ 190x(h)140 мм		
					Стадия	Лист	Листов
					Р	32	38
					Сруб 1-3Д		
					 kontakt@projectstroy.com http://projectstroy.com		

Согласовано				
Взам. инв. №				
Подп. и дата				
Инв. № подл.				



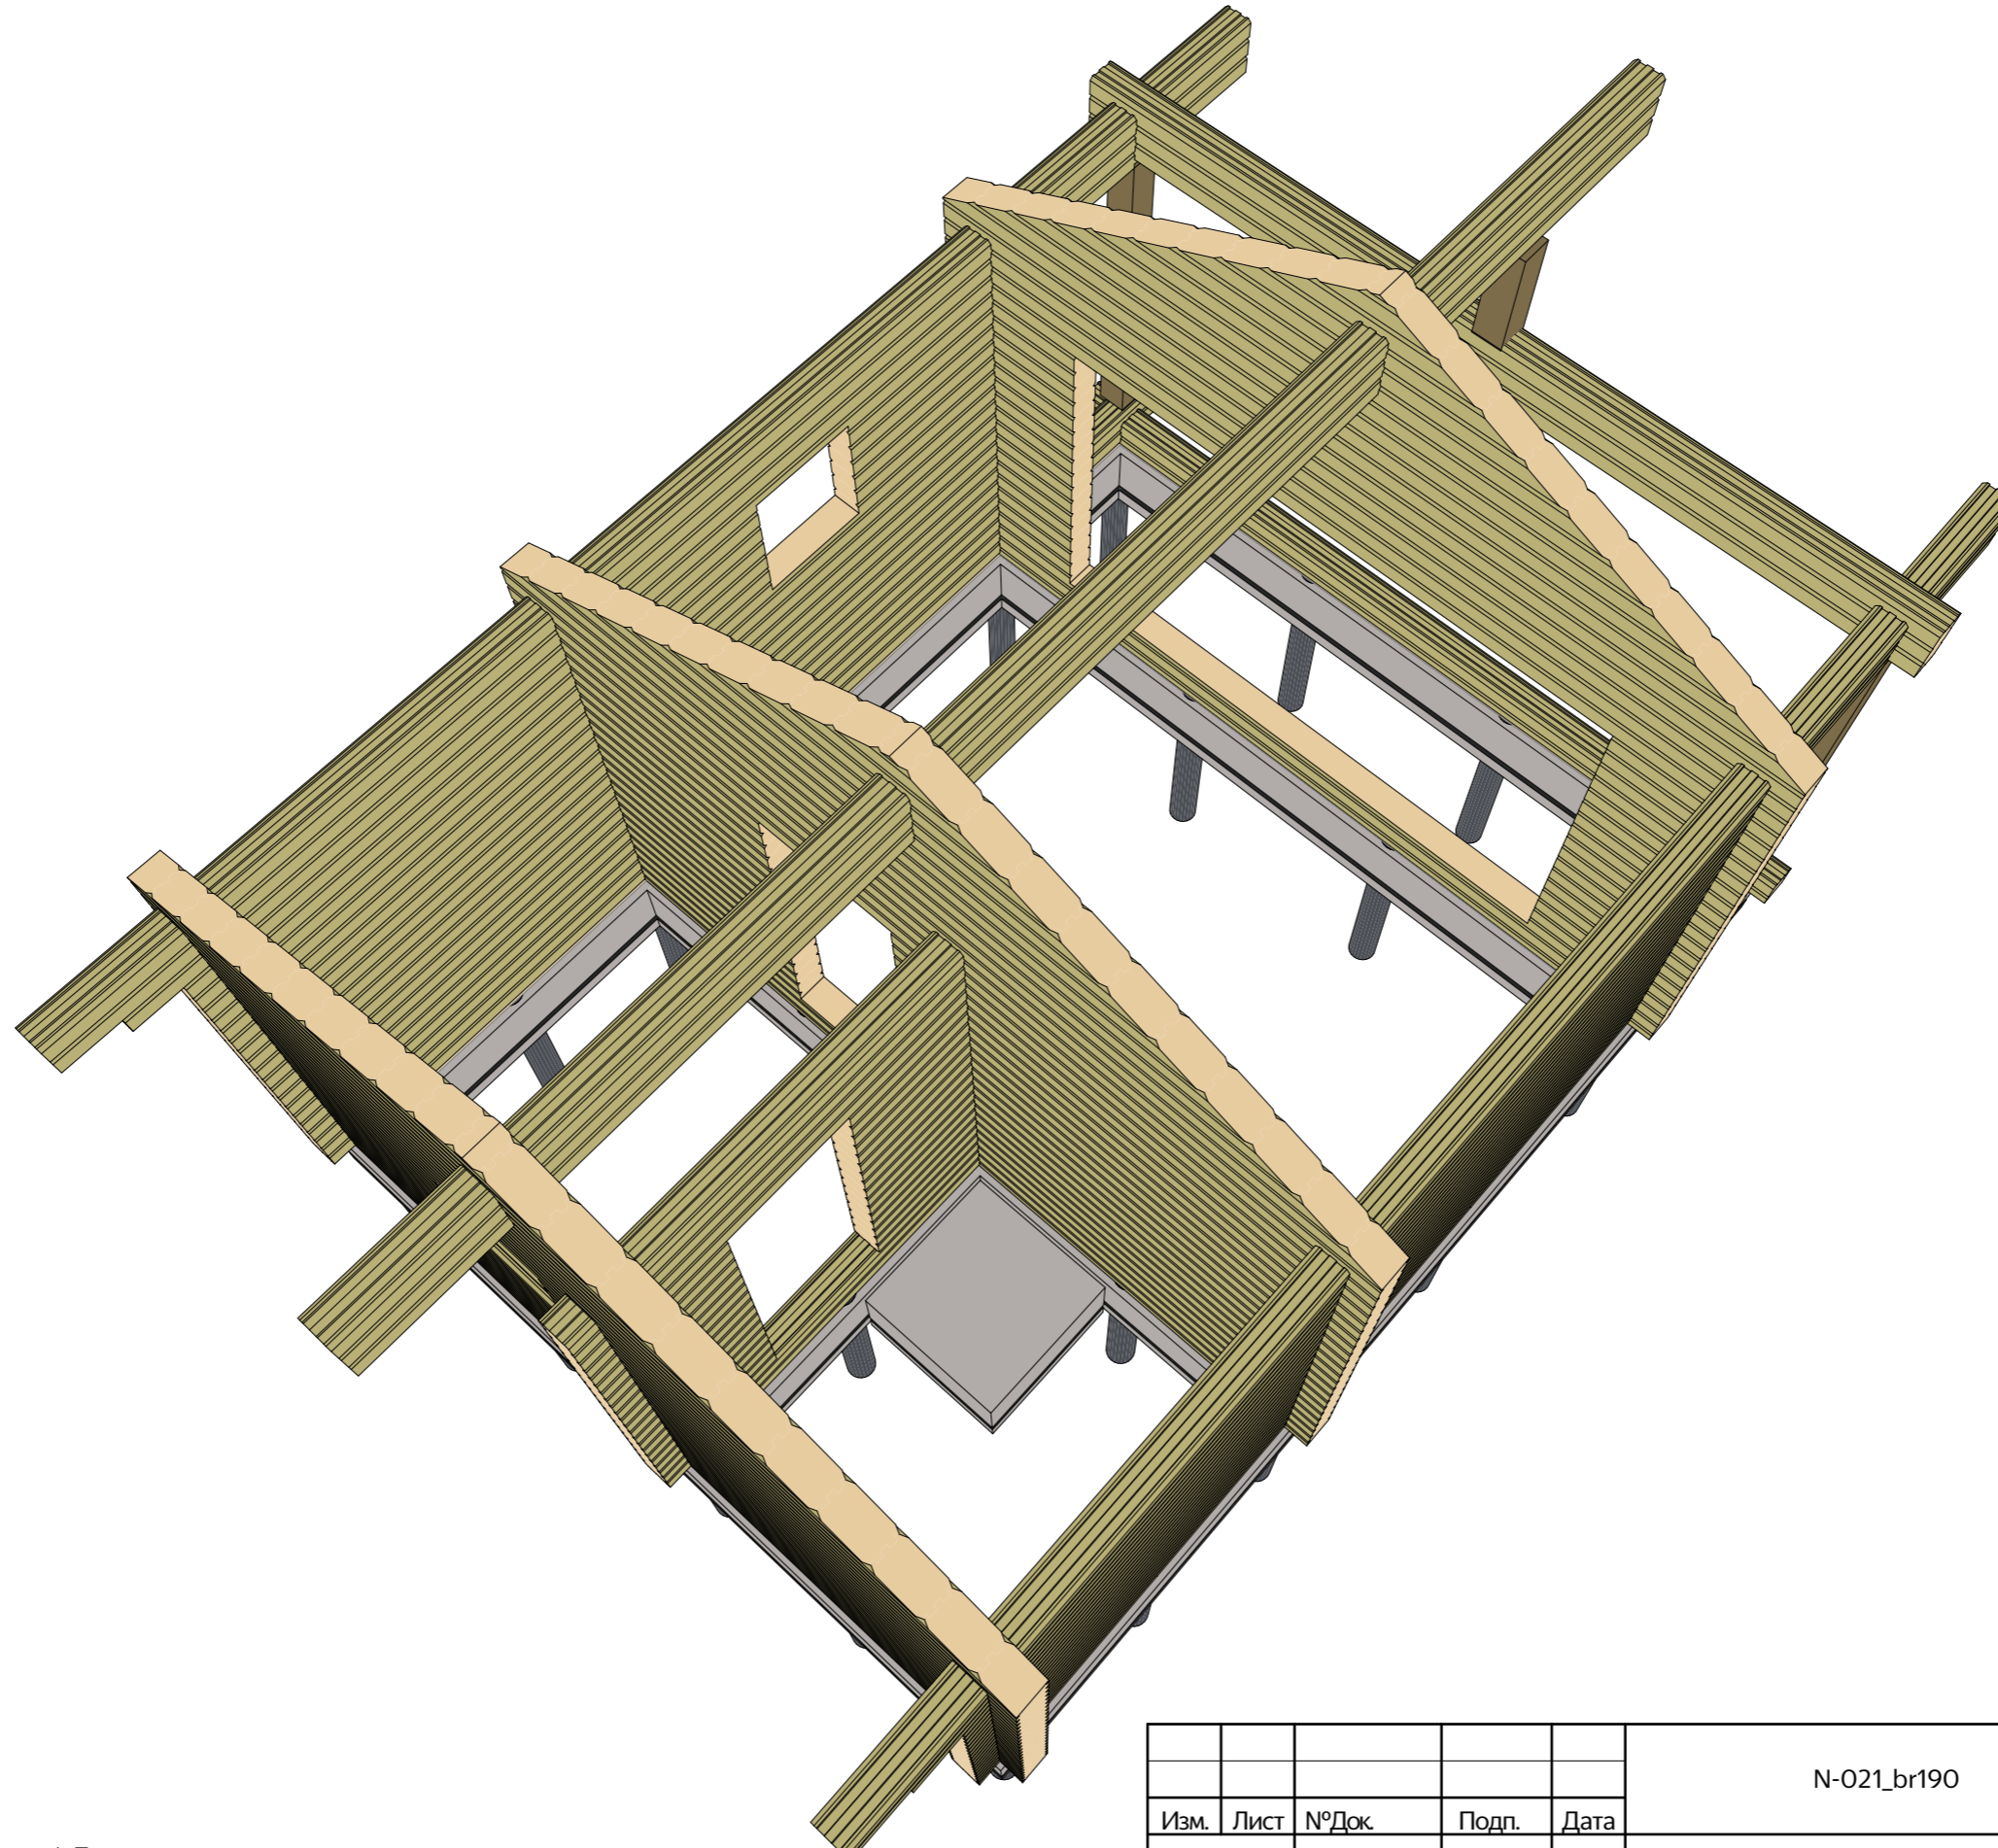

Примечания: 1. Перемычки оконных, дверных пролетов указаны на порядках строения.

Изм.	Лист	№Док.	Подп.	Дата

N-021\_br190


Баня из ПБ 190x(h)140 мм

Сруб 2-3Д

Стадия	Лист	Листов
Р	33	38

Согласовано	
Взам. инв. №	
Подп. и дата	
Инв. № подл.	




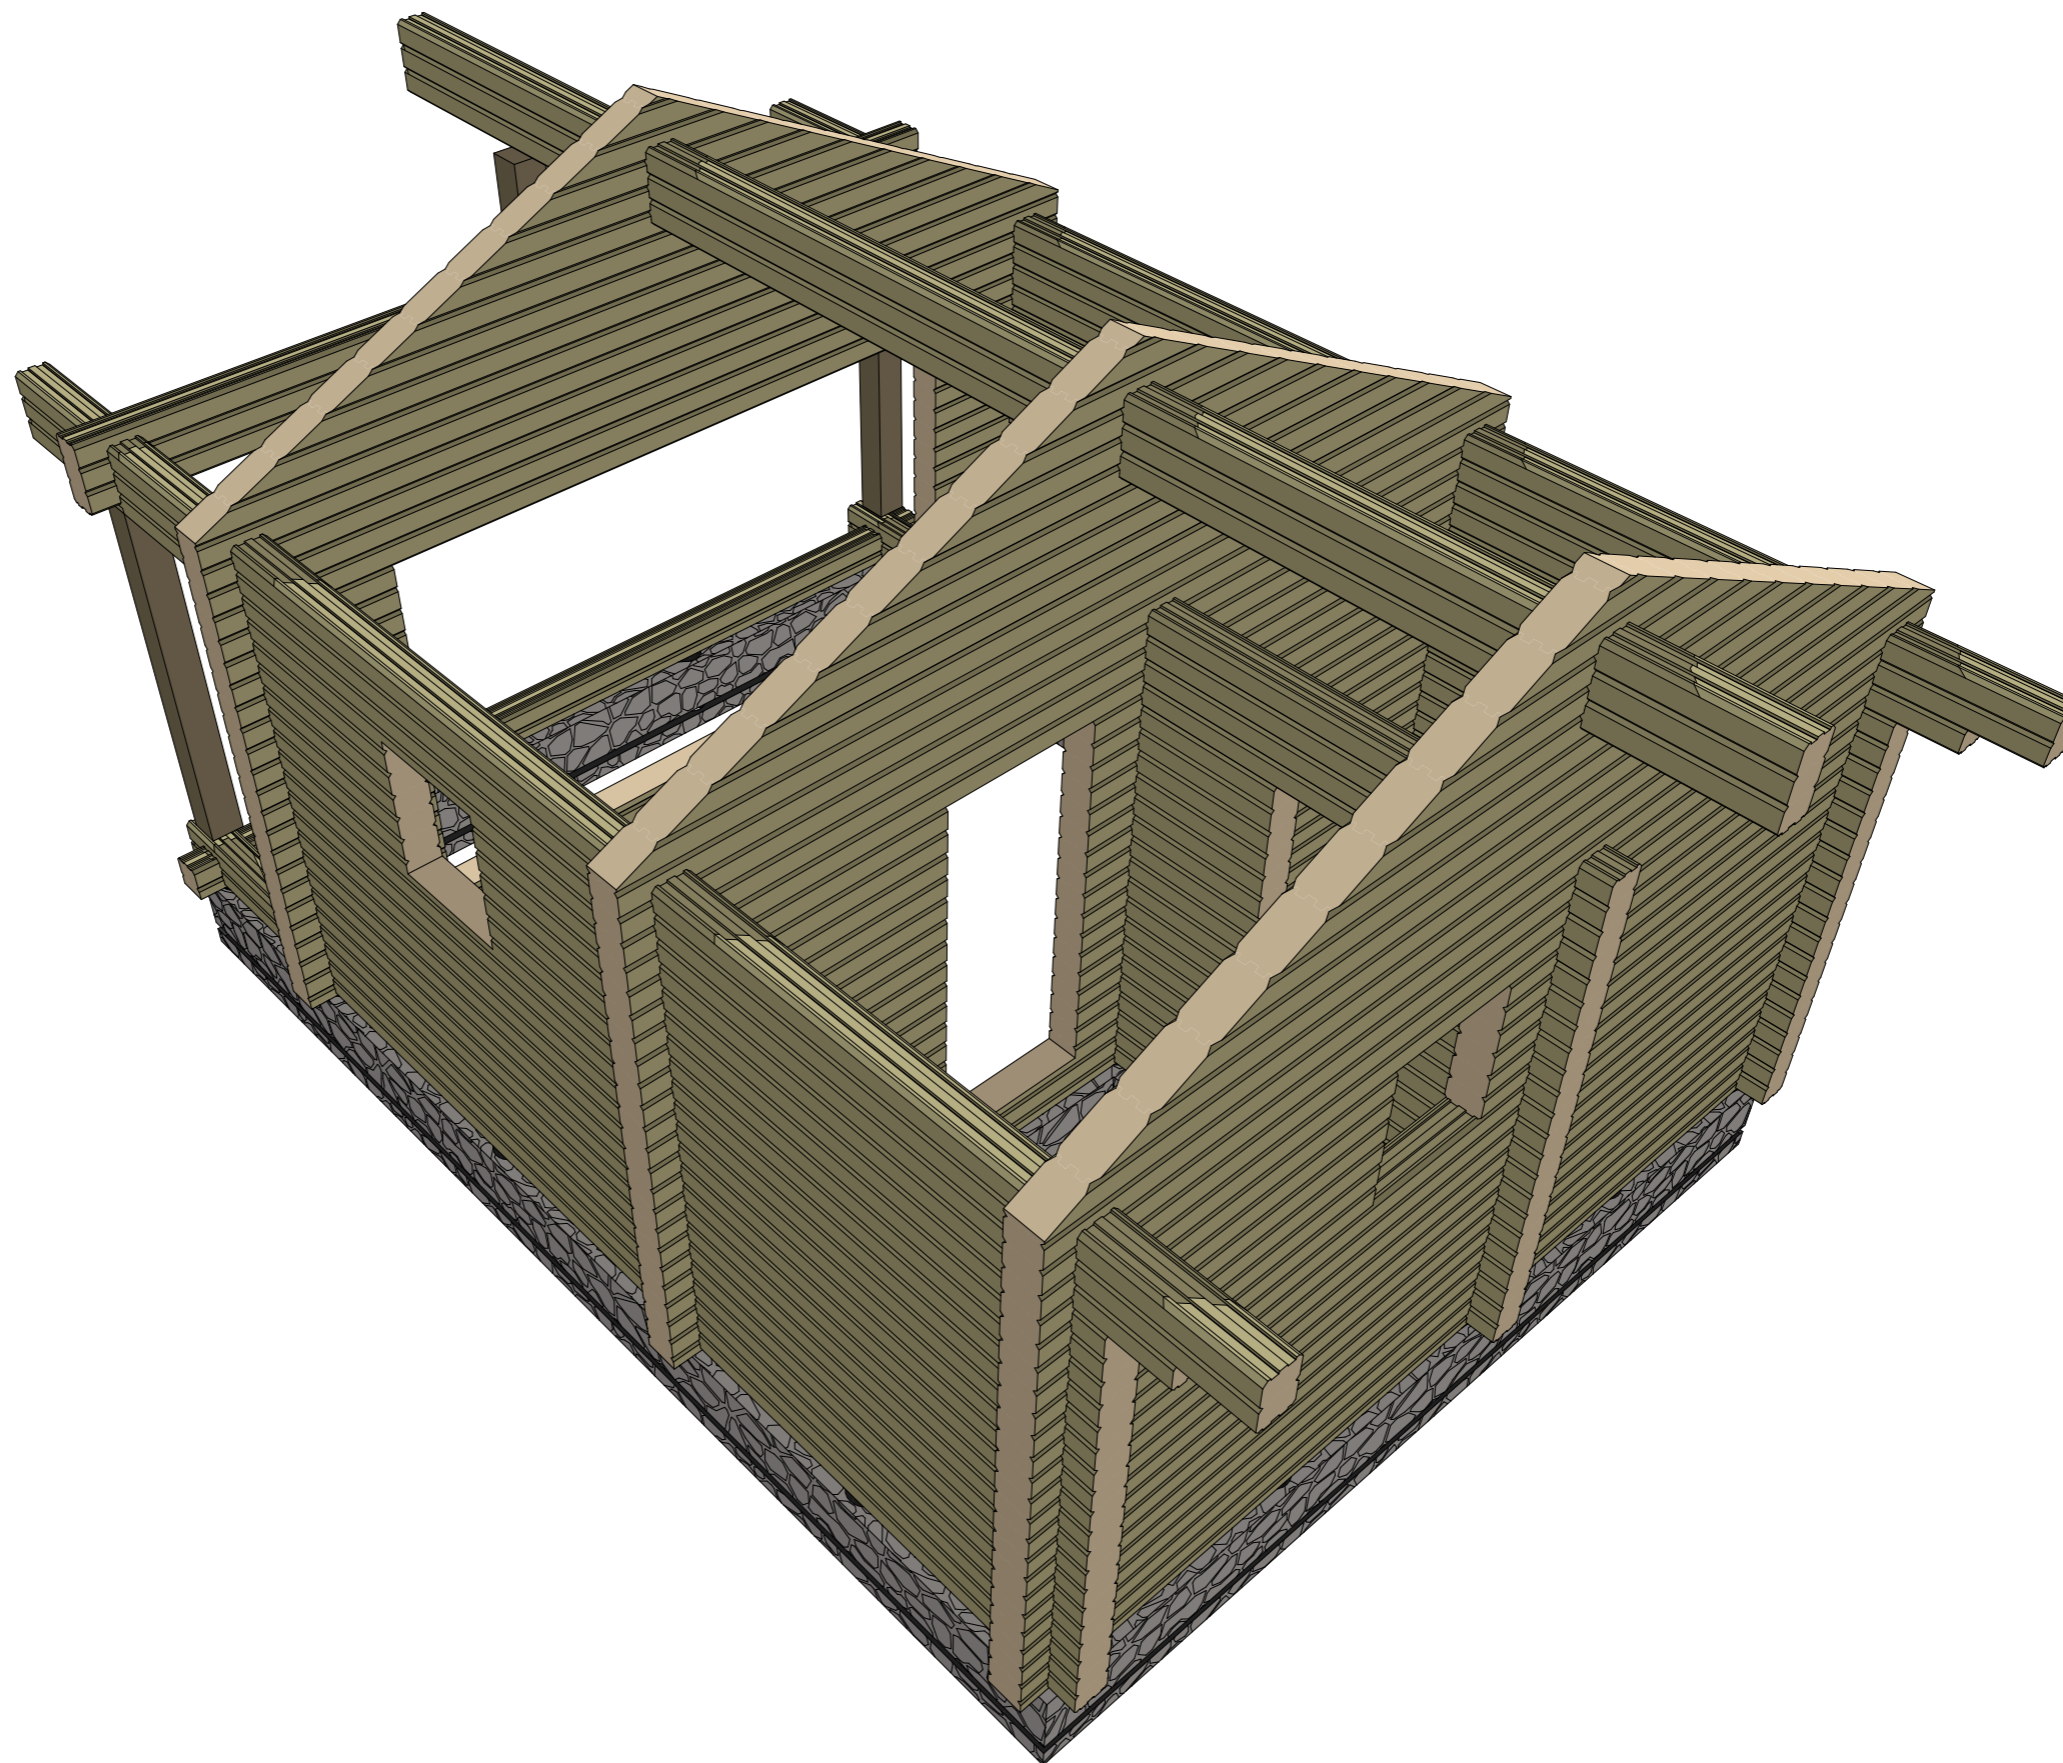

Примечания: 1. Перемычки оконных, дверных пролетов указаны на порядках строения.

					N-021_br190		
Изм.	Лист	№Док.	Подп.	Дата	Баня из ПБ 190x(h)140 мм		
					Стадия	Лист	Листов
					Р	34	38
					Сруб 3-3D		
					 kontakt@projectstroy.com http://projectstroy.com		

Согласовано				
Взам. инв. №				
Подп. и дата				
Инв. № подл.				

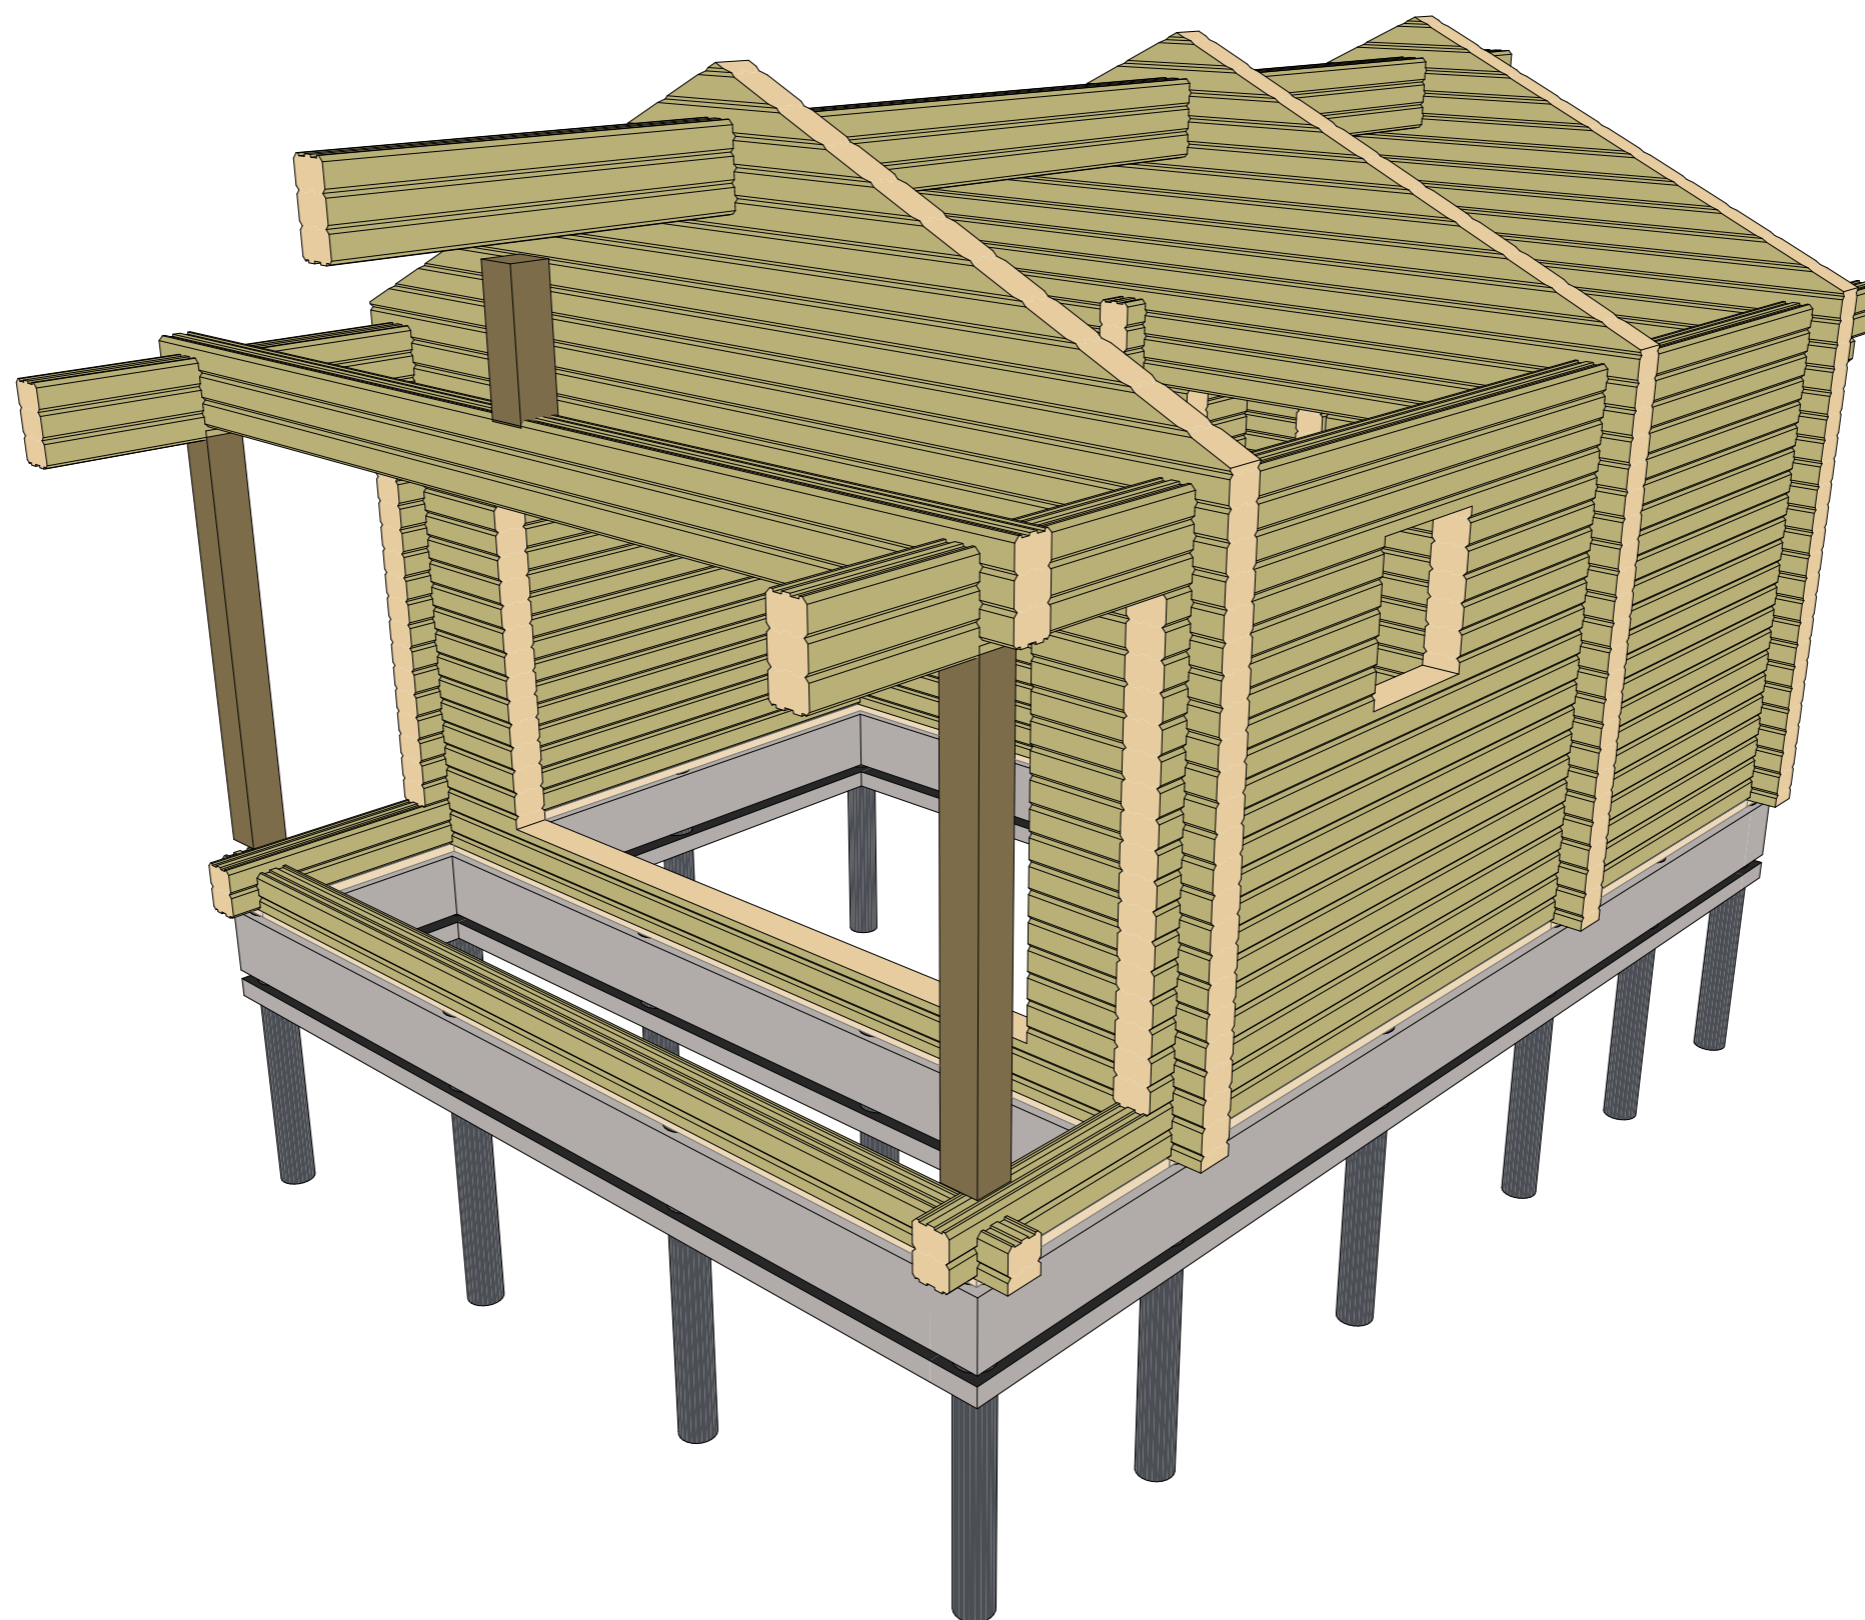


Примечания: 1. Перемычки оконных, дверных пролетов указаны на порядовках строения.


					N-021_br190			
Изм.	Лист	№Док.	Подп.	Дата	Баня из ПБ 190x(h)140 мм			
					Сруб 4-3D	Стадия Р	Лист 35	Листов 38
						 kontakt@projectstroy.com http://projectstroy.com		

Согласовано	
Взам. инв. №	
Подп. и дата	
Инв. № подл.	



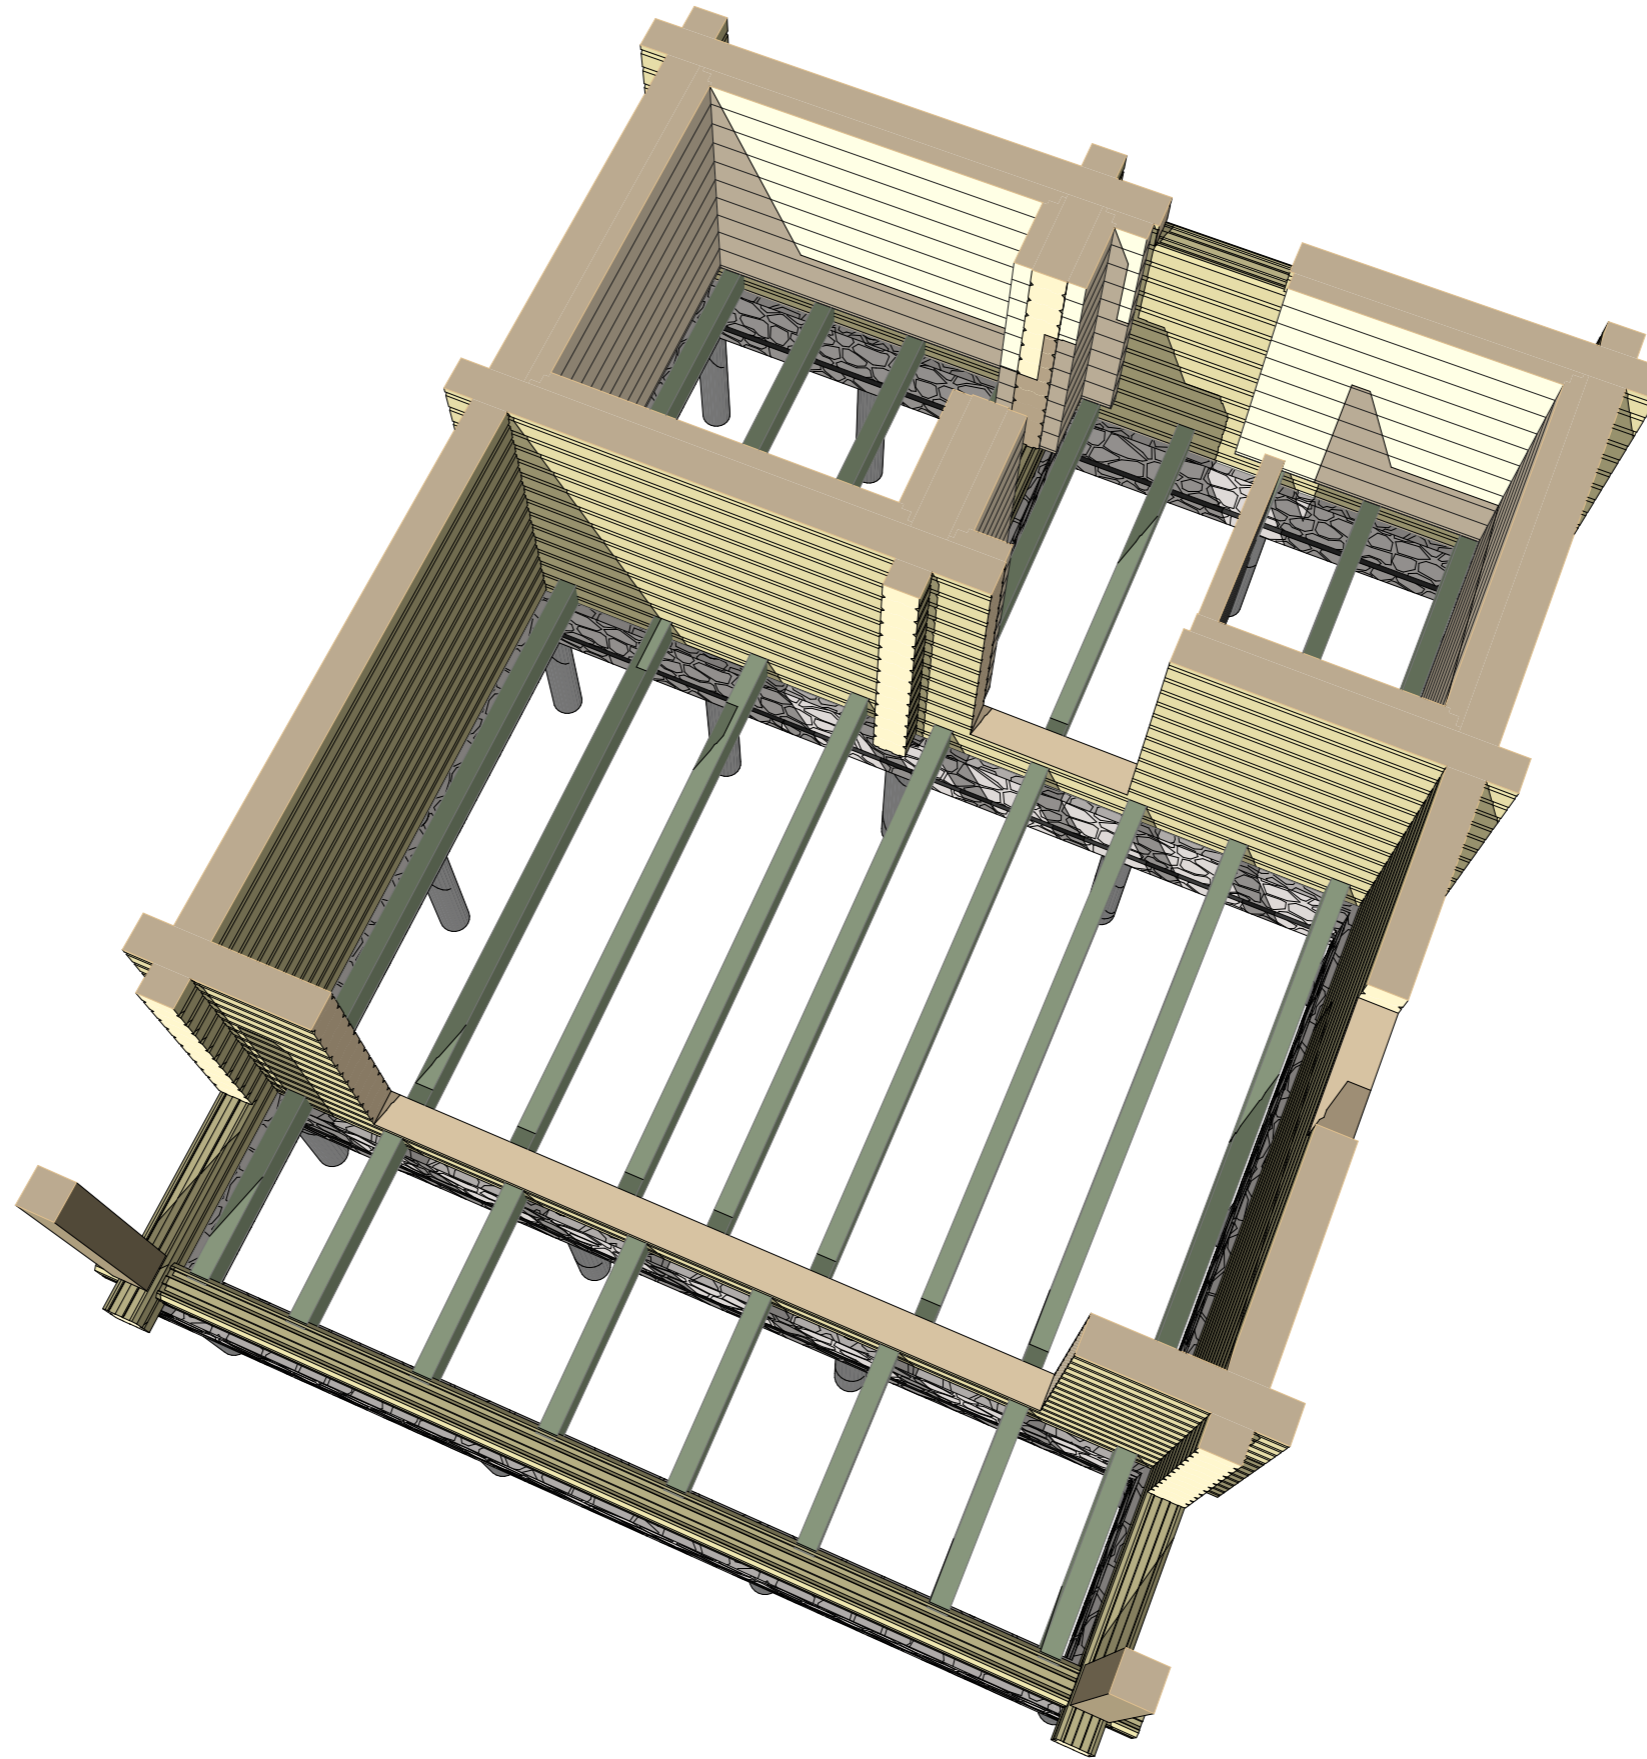


Примечания: 1. Перемычки оконных, дверных пролетов указаны на порядовках строения.

					N-021_br190			
Изм.	Лист	№Док.	Подп.	Дата	Баня из ПБ 190x(h)140 мм			
					Конструктив р-1п	Стадия	Лист	Листов
						Р	36	38
						 kontakt@projectstroy.com http://projectstroy.com		

Согласовано				
Взам. инв. №				
Подп. и дата				
Инв. № подл.				




Примечания: 1. Перемычки оконных, дверных пролетов указаны на порядках строения.

					N-021_br190		
Изм.	Лист	№Док.	Подп.	Дата	Баня из ПБ 190x(h)140 мм		
					Стадия	Лист	Листов
					Р	37	38
					Конструктив р-2п		
					 kontakt@projectstroy.com http://projectstroy.com		

Согласовано				
Взам. инв. №				
Подп. и дата				
Инв. № подл.				




Конструктив 1-3Д

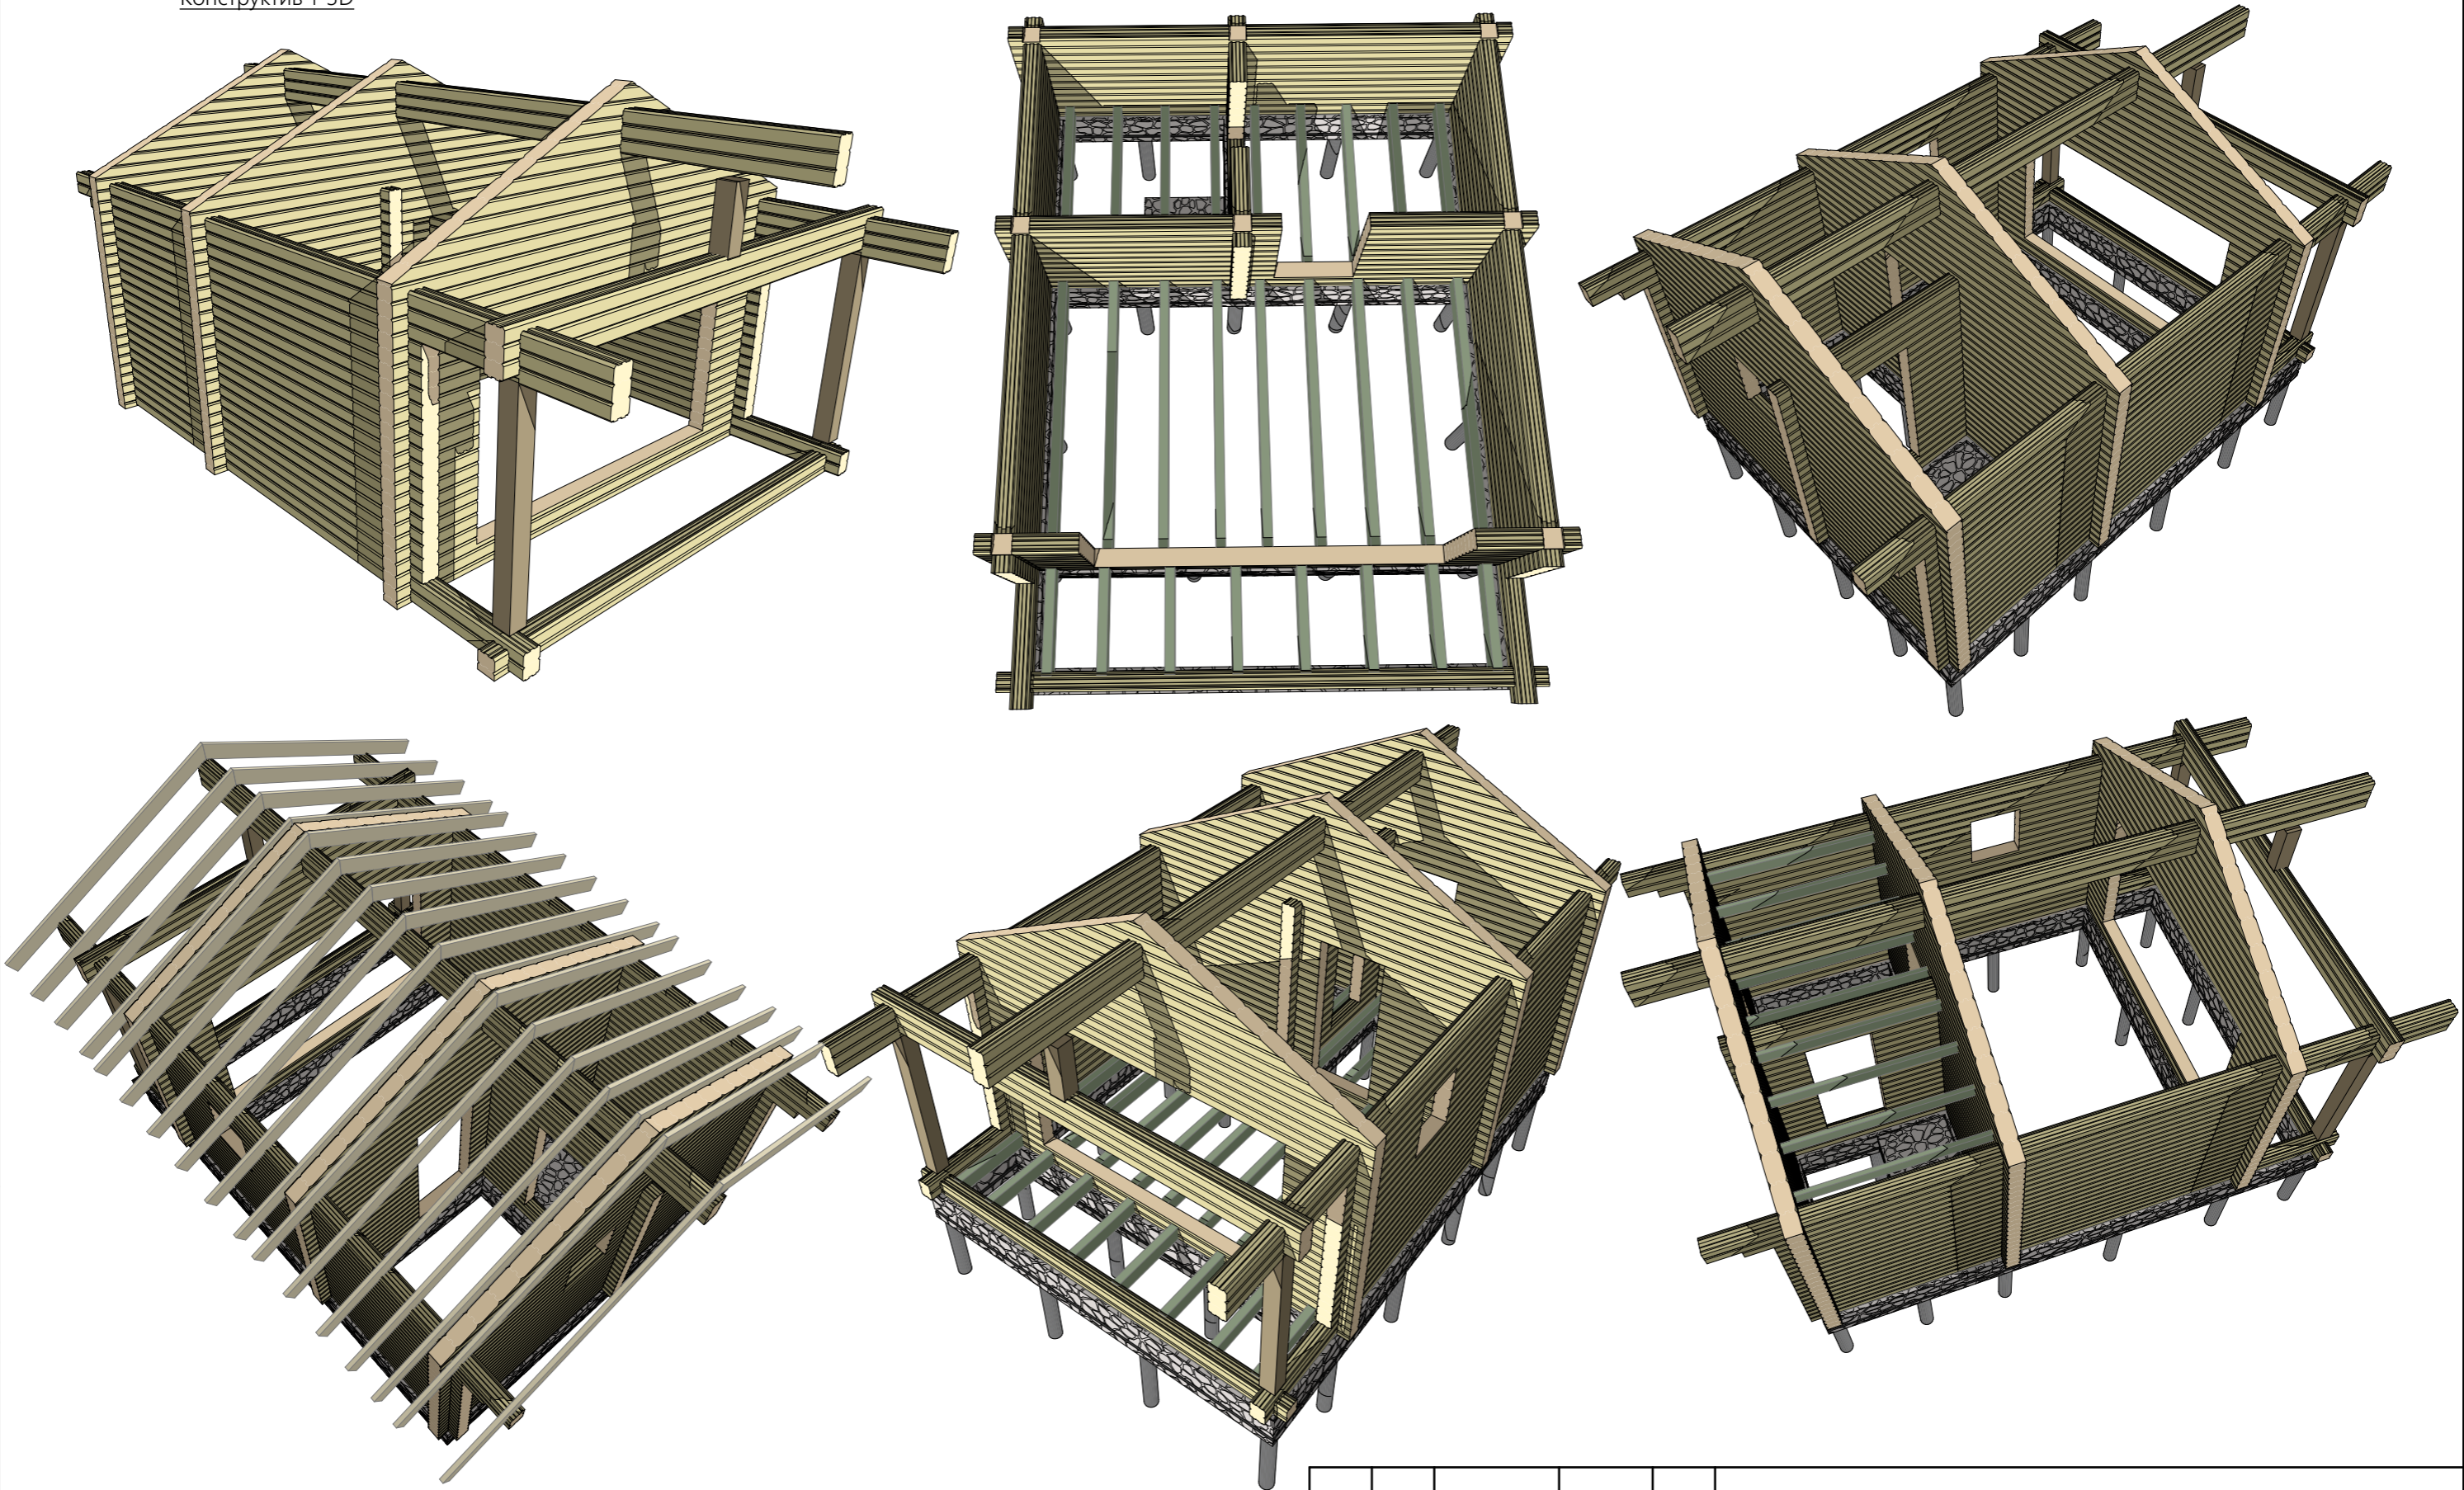

Согласовано	
Взам. инв. №	
Подп. и дата	
Инв. № подл.	

Примечания: 1. Перемычки оконных, дверных пролетов указаны на порядовках строения.

					N-021_br190			
Изм.	Лист	№Док.	Подп.	Дата	Баня из ПБ 190x(h)140 мм	Стадия	Лист	Листов
						Р	38	38
					Конструктив 1-3Д	 kontakt@projectstroy.com http://projectstroy.com		