



Инв. № подл.	Подп. и дата	Взам. инв. №	Согласовано		

Схема венца 0

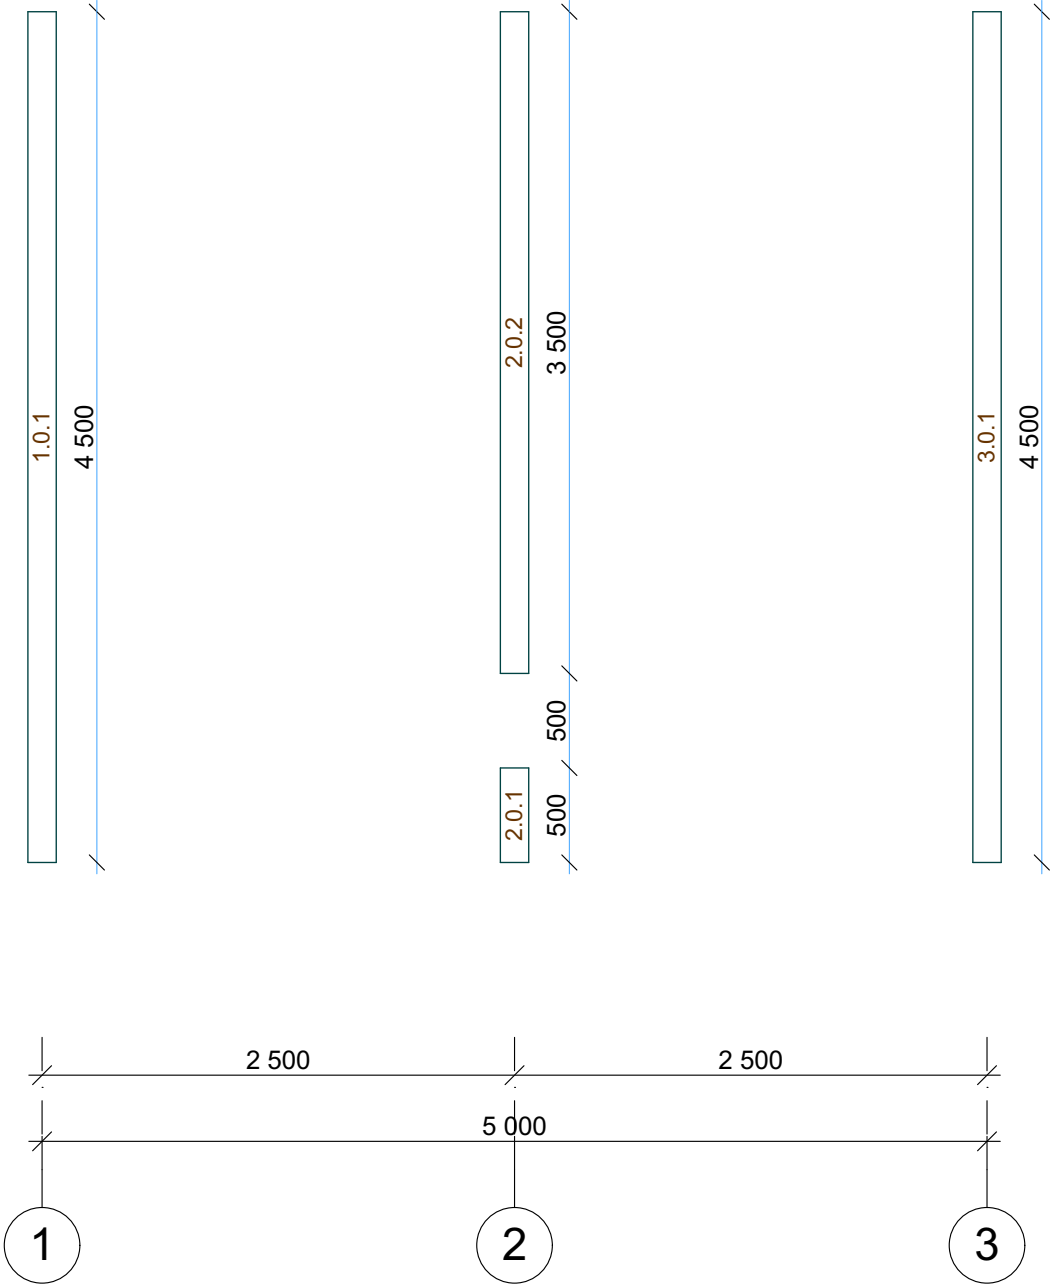

						G-10-br150-5000x4000-1					
						Заказчик: _____					
Изм.	Кол.уч.	Лист	№Док.	Подп.	Дата						
						Баня из строганного бруса 150 мм 5000 x 4000 мм			Стадия	Лист	Листов
									Р	40	37
						СВ00 Схема венца 0				kontakt@projectstroy.com http://www.projectstroy.com	


Согласовано		Взам. инв. №		Подп. и дата	Инв. № подл.

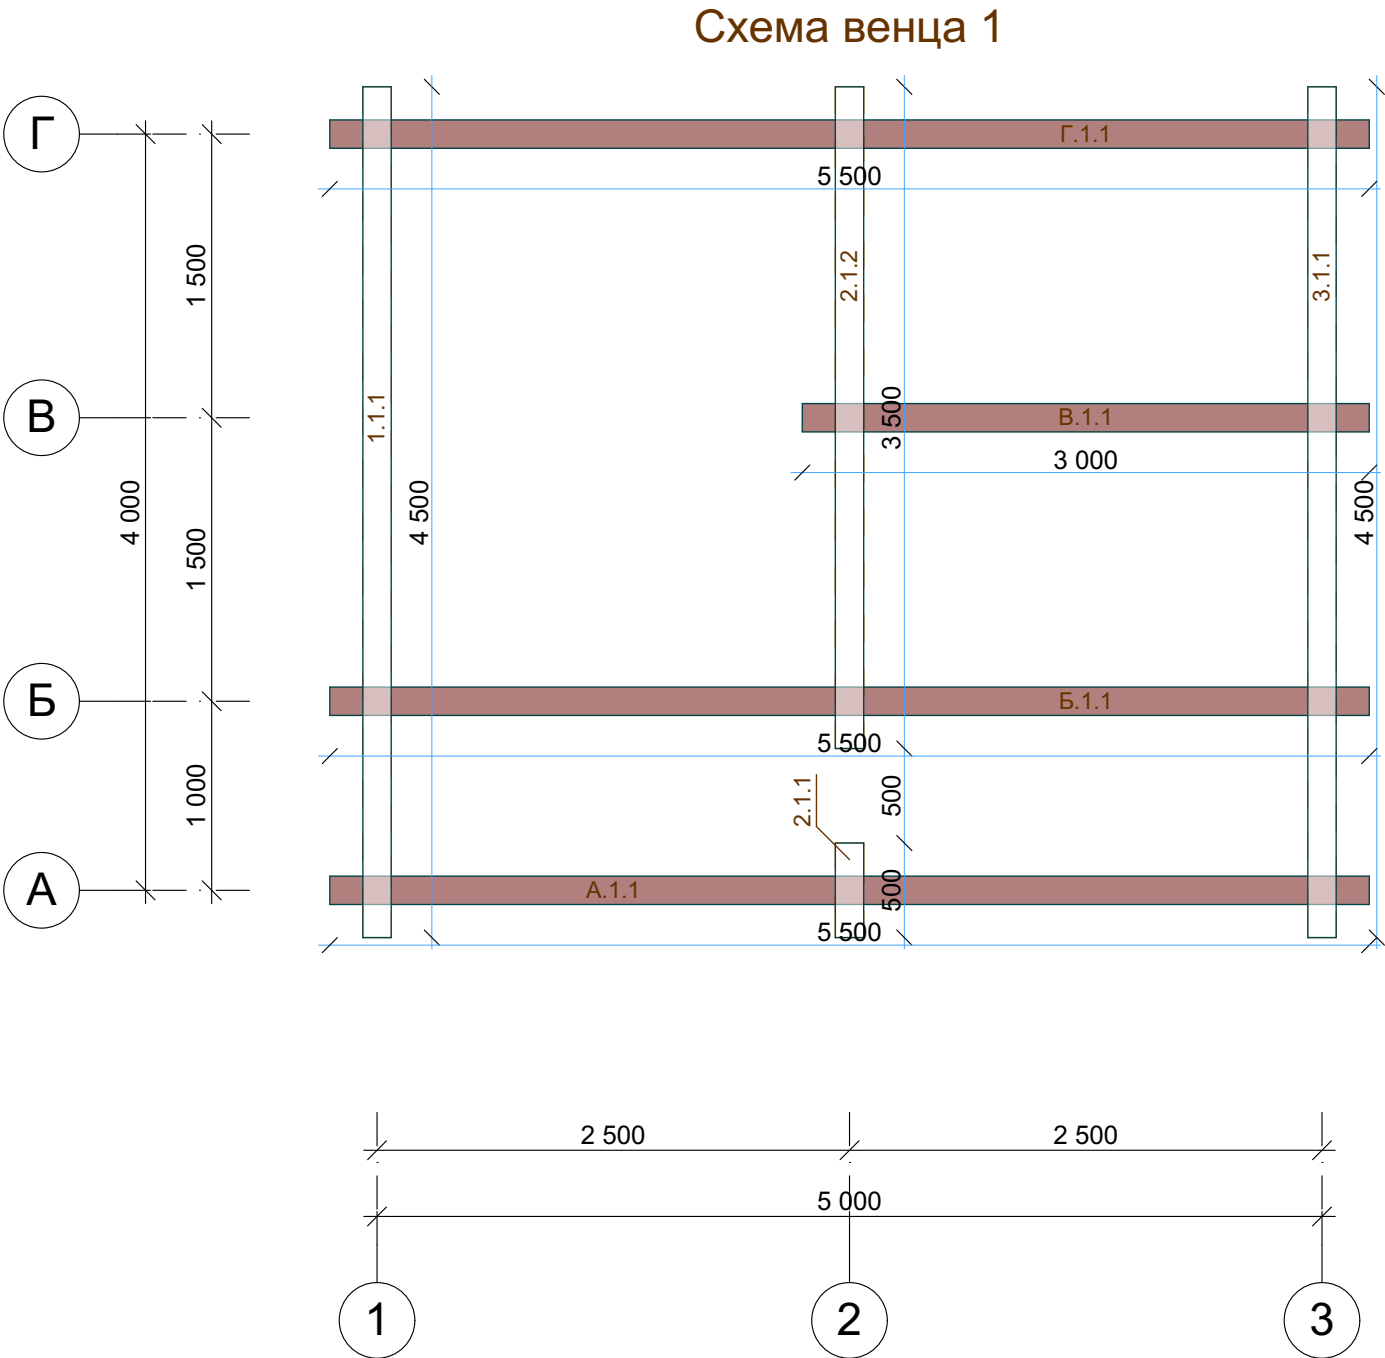

						G-10-br150-5000x4000-1			
						Заказчик: _____			
Изм.	Коп.уч.	Лист	№Док.	Подп.	Дата				
						Баня из строганного бруса 150 мм 5000 x 4000 мм	Стадия	Лист	Листов
							Р	41	37
						CB01 Схема венца 1		kontakt@projectstroy.com	
								http://www.projectstroy.com	

Инв. № подл.	Подп. и дата	Взам. инв. №	Согласовано		


Схема венца 2

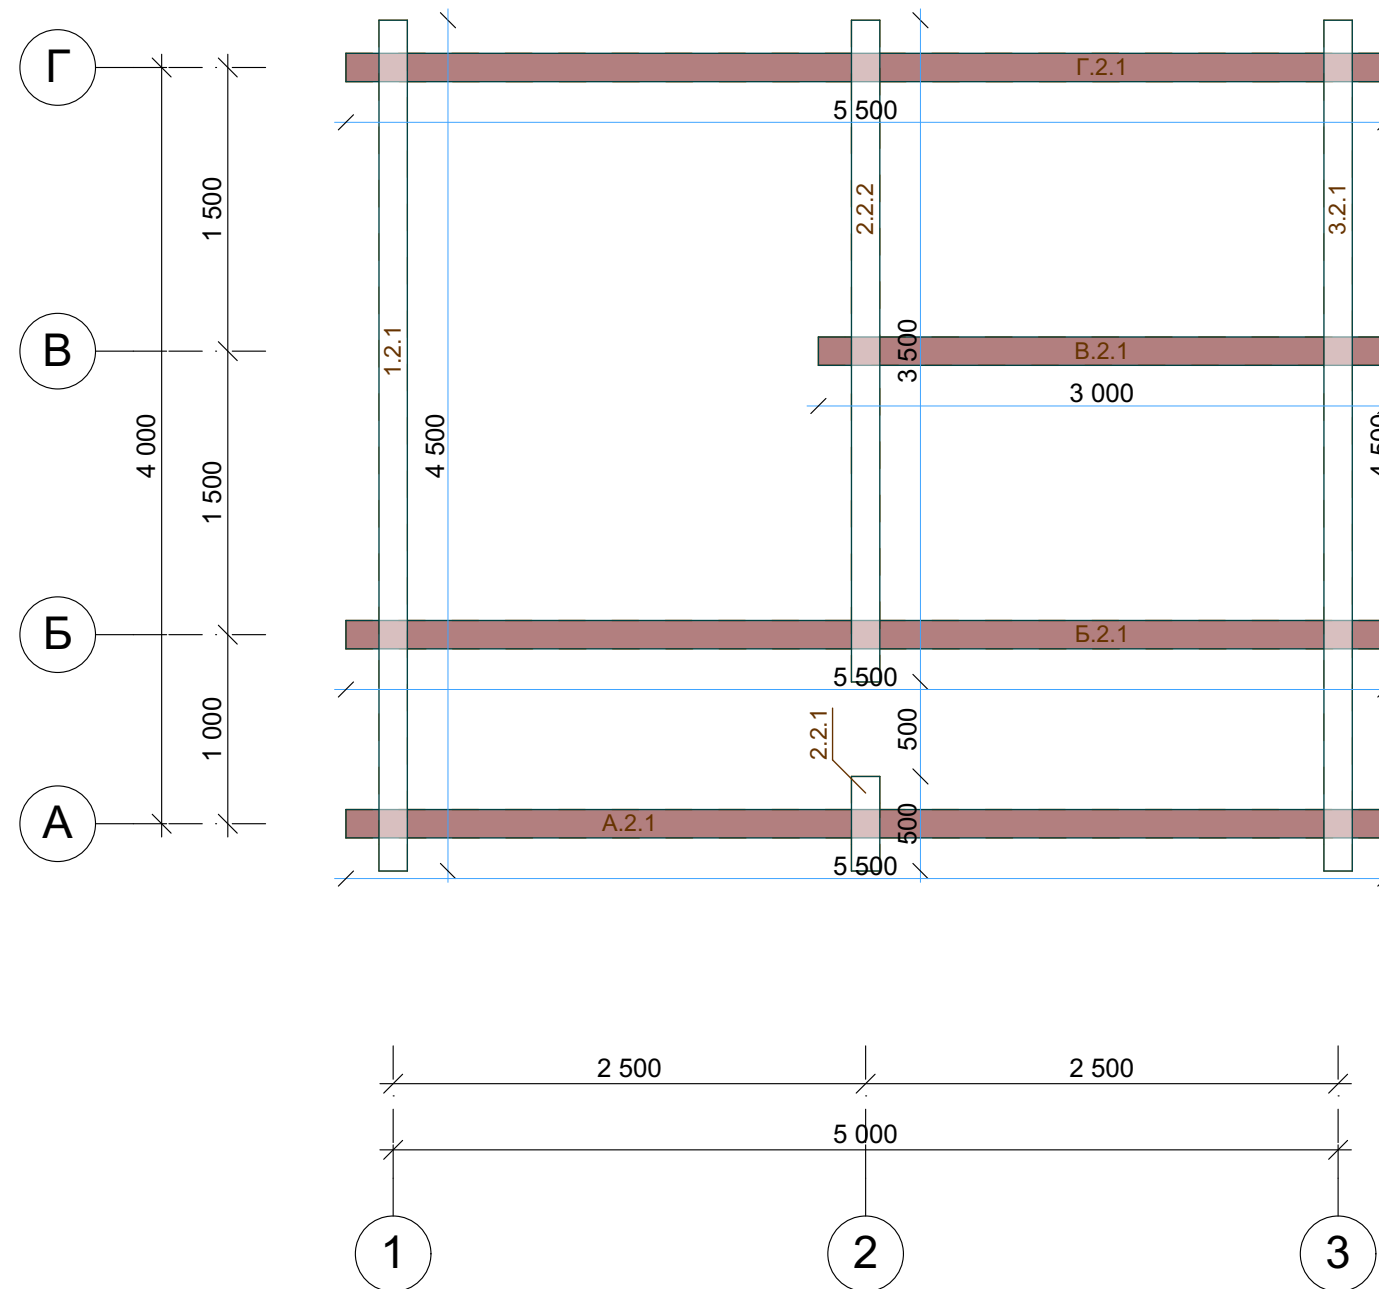

						G-10-br150-5000x4000-1			
						Заказчик: _____			
Изм.	Коп.уч.	Лист	№Док.	Подп.	Дата				
						Баня из строганного бруса 150 мм 5000 x 4000 мм	Стадия	Лист	Листов
							Р	42	37
						СВ02 Схема венца 2		kontakt@projectstroy.com http://www.projectstroy.com	

Согласовано		Взам. инв. №		Подп. и дата	Инв. № подл.


Схема венца 3

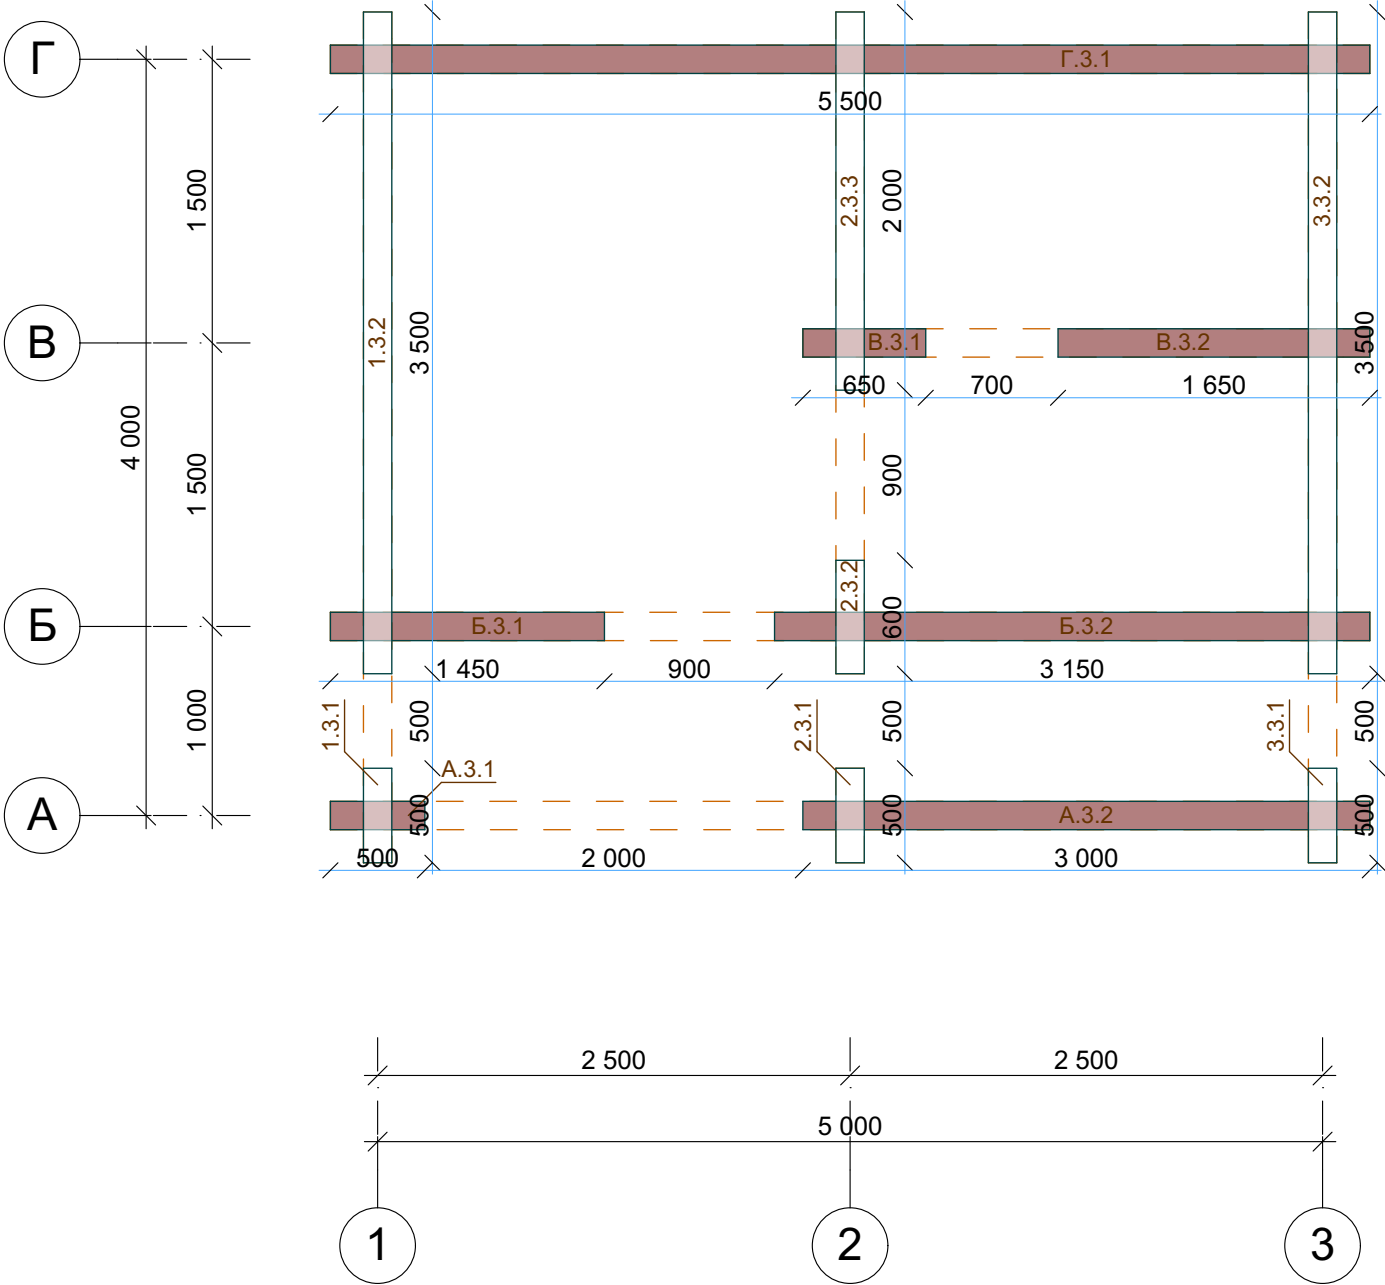

						G-10-br150-5000x4000-1					
						Заказчик: _____					
Изм.	Коп.уч.	Лист	№Док.	Подп.	Дата						
						Баня из строганного бруса 150 мм 5000 x 4000 мм			Стадия	Лист	Листов
									Р	43	37
						СВ03 Схема венца 3				kontakt@projectstroy.com http://www.projectstroy.com	


Согласовано		Взам. инв. №		Подп. и дата	Инв. № подл.

Схема венца 4

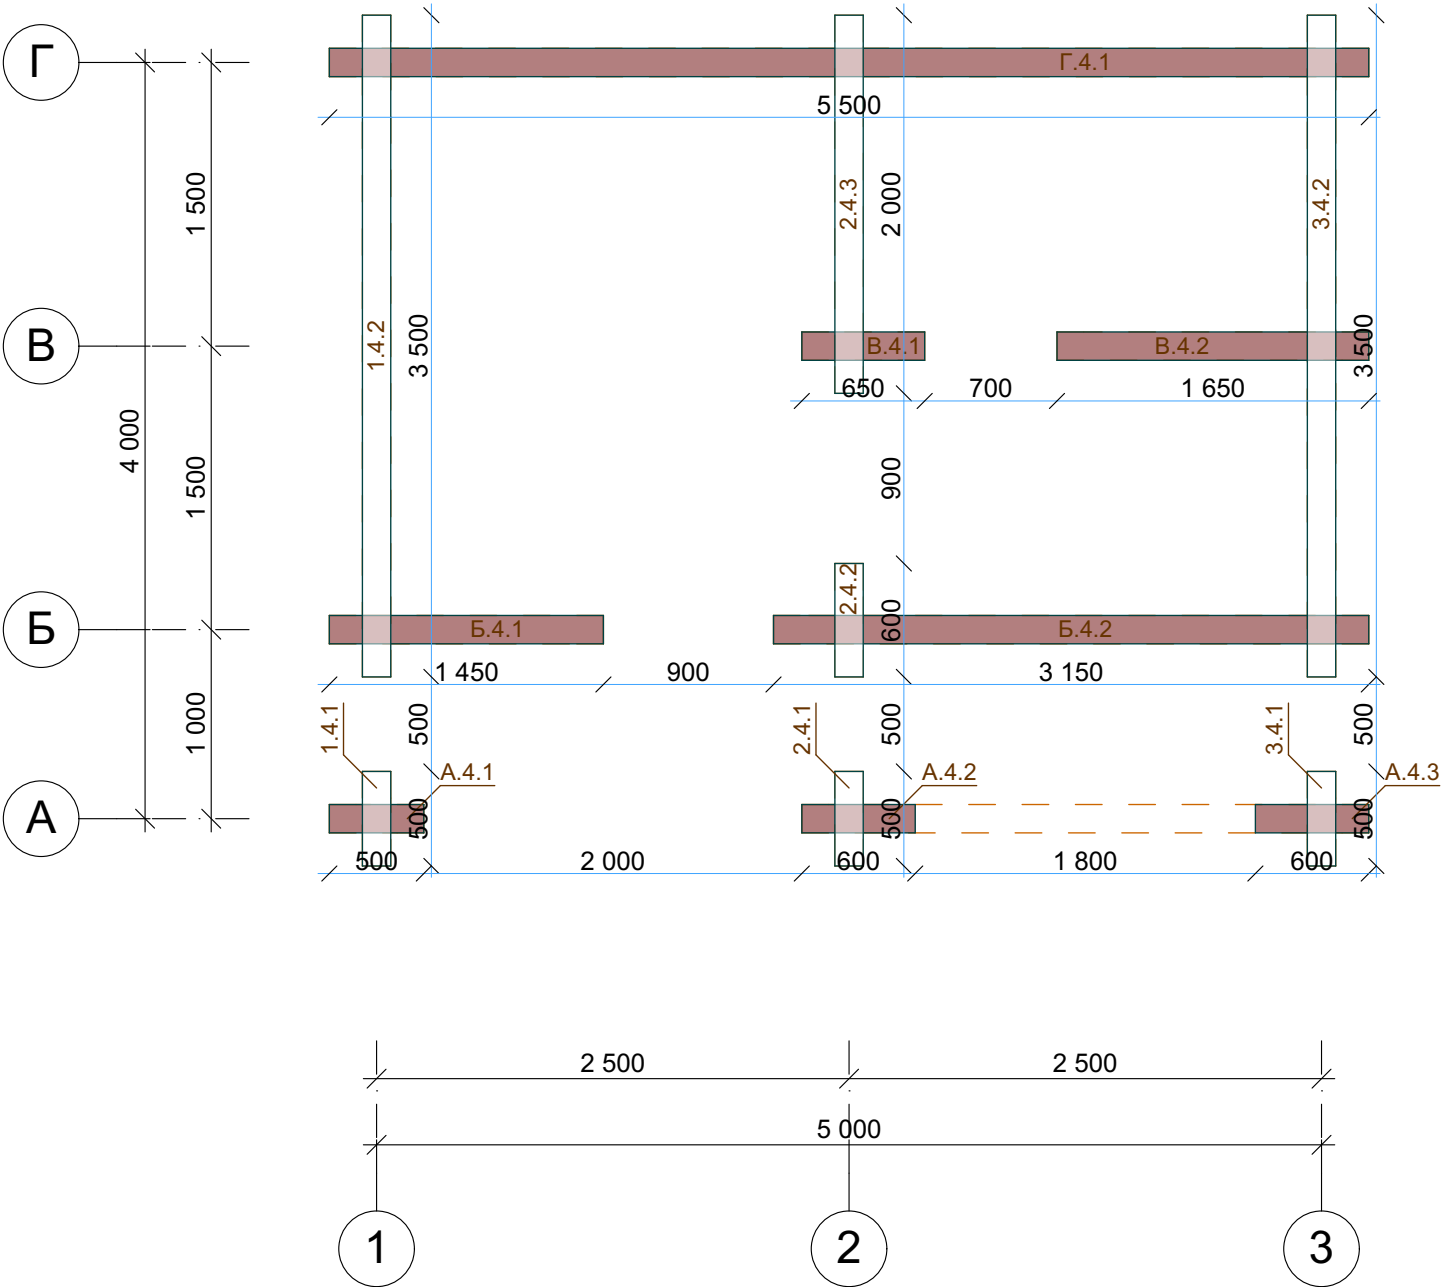

						G-10-br150-5000x4000-1					
						Заказчик: _____					
Изм.	Коп.уч.	Лист	№Док.	Подп.	Дата						
						Баня из строганного бруса 150 мм 5000 x 4000 мм			Стадия	Лист	Листов
									Р	44	37
						СВ04 Схема венца 4				kontakt@projectstroy.com http://www.projectstroy.com	


Согласовано		Взам. инв. №		Инв. № подл.

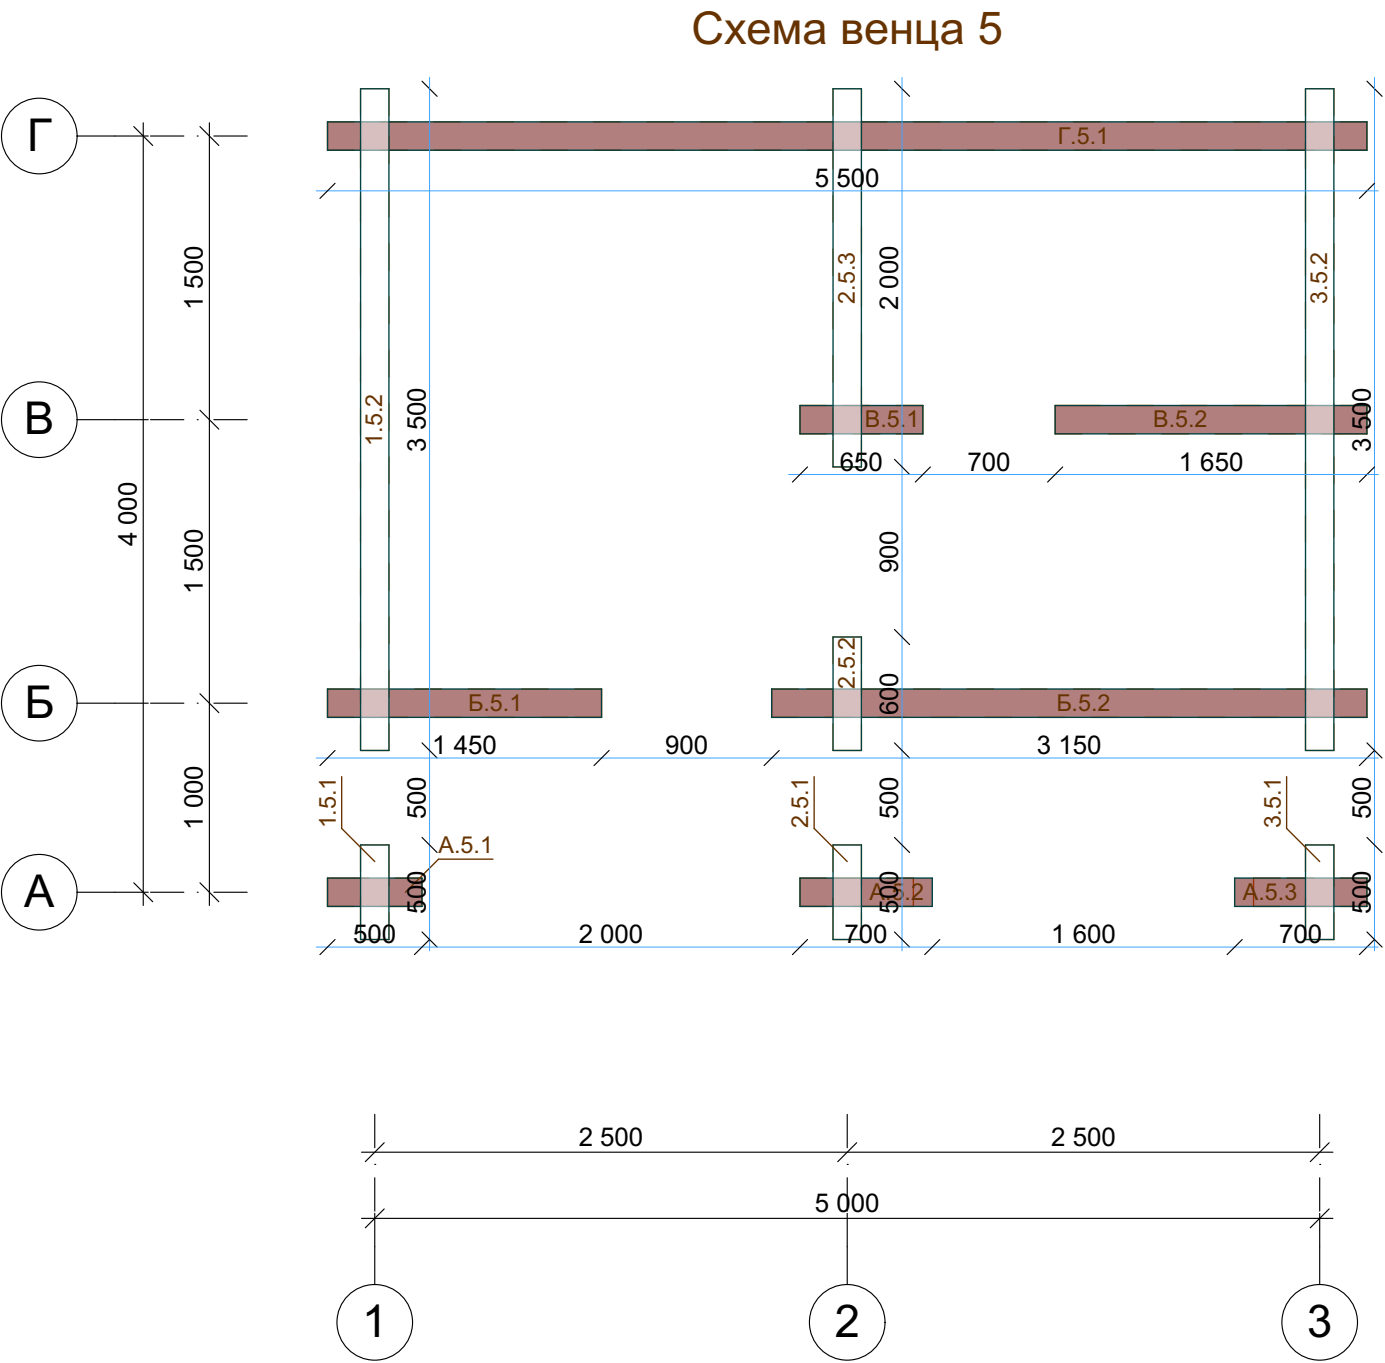

						G-10-br150-5000x4000-1			
						Заказчик: _____			
Изм.	Кол.уч.	Лист	№Док.	Подп.	Дата				
						Баня из строганного бруса 150 мм 5000 x 4000 мм	Стадия	Лист	Листов
							Р	45	37
						СВ05 Схема венца 5		kontakt@projectstroy.com http://www.projectstroy.com	

Согласовано		Взам. инв. №		Подп. и дата	Инв. № подл.


Схема венца 6

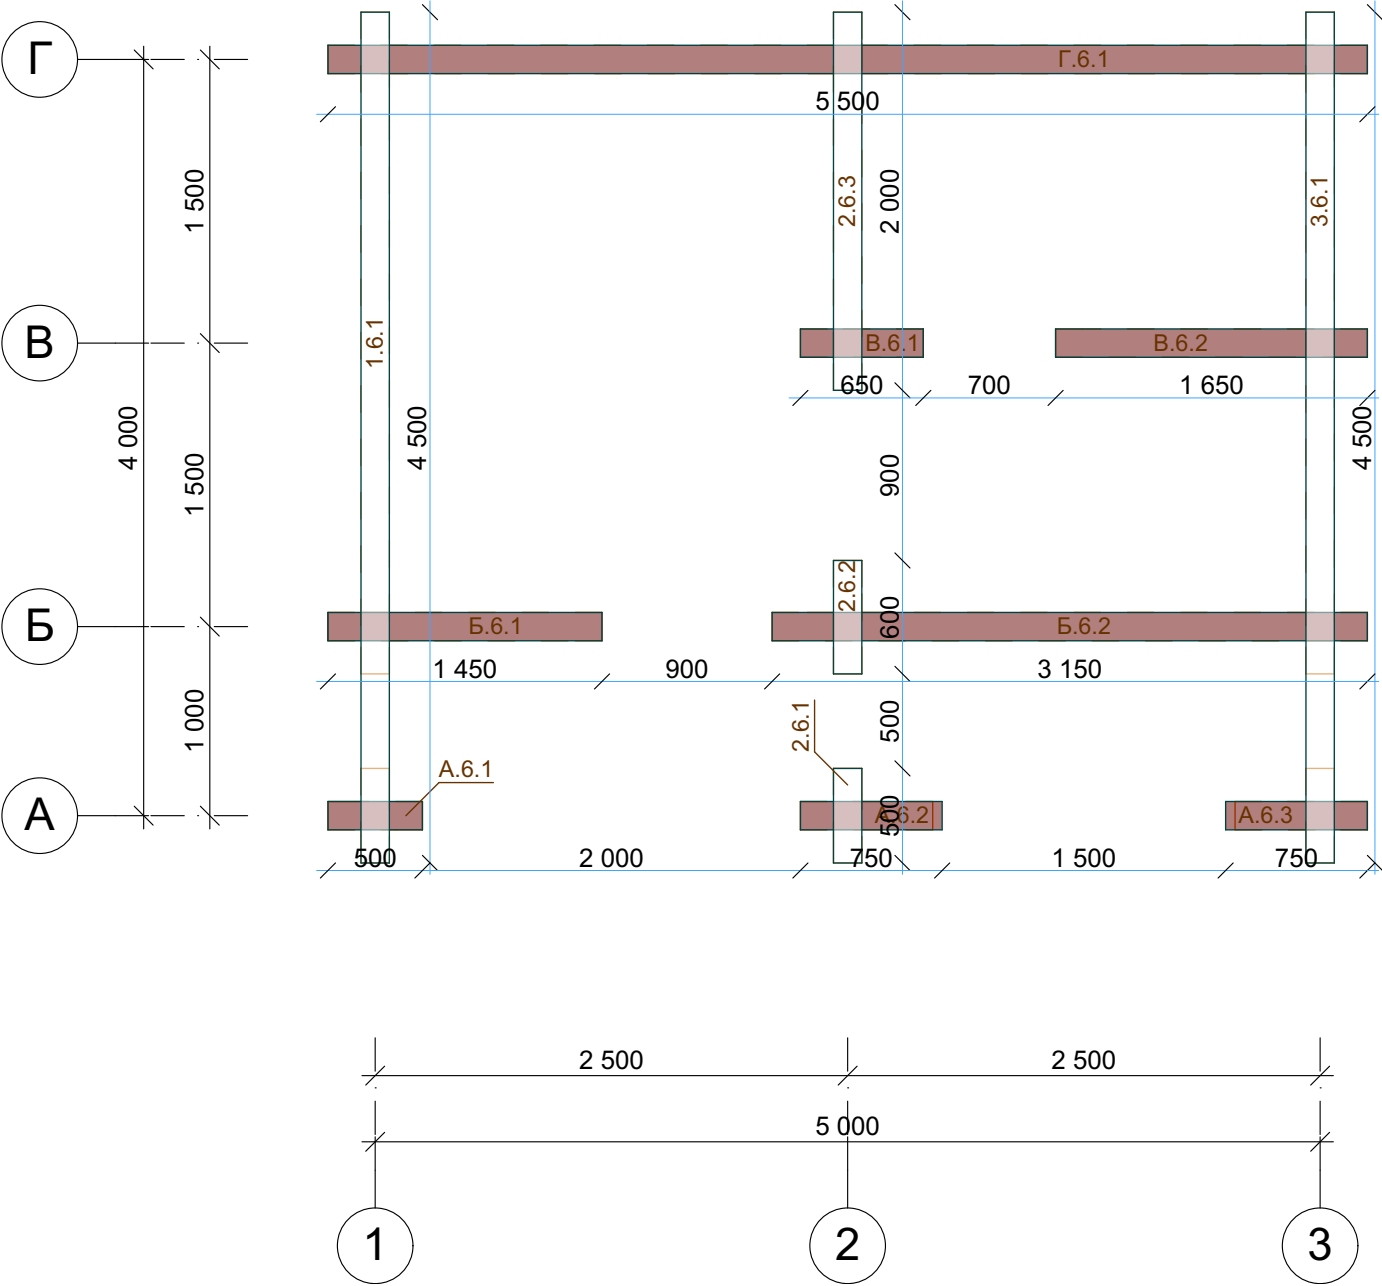

						G-10-br150-5000x4000-1					
						Заказчик: _____					
Изм.	Коп.уч.	Лист	№Док.	Подп.	Дата	Баня из строганного бруса 150 мм 5000 x 4000 мм			Стадия	Лист	Листов
									Р	46	37
						СВ06 Схема венца 6				kontakt@projectstroy.com http://www.projectstroy.com	


Согласовано		Взам. инв. №		Подп. и дата	Инв. № подл.

Схема венца 7

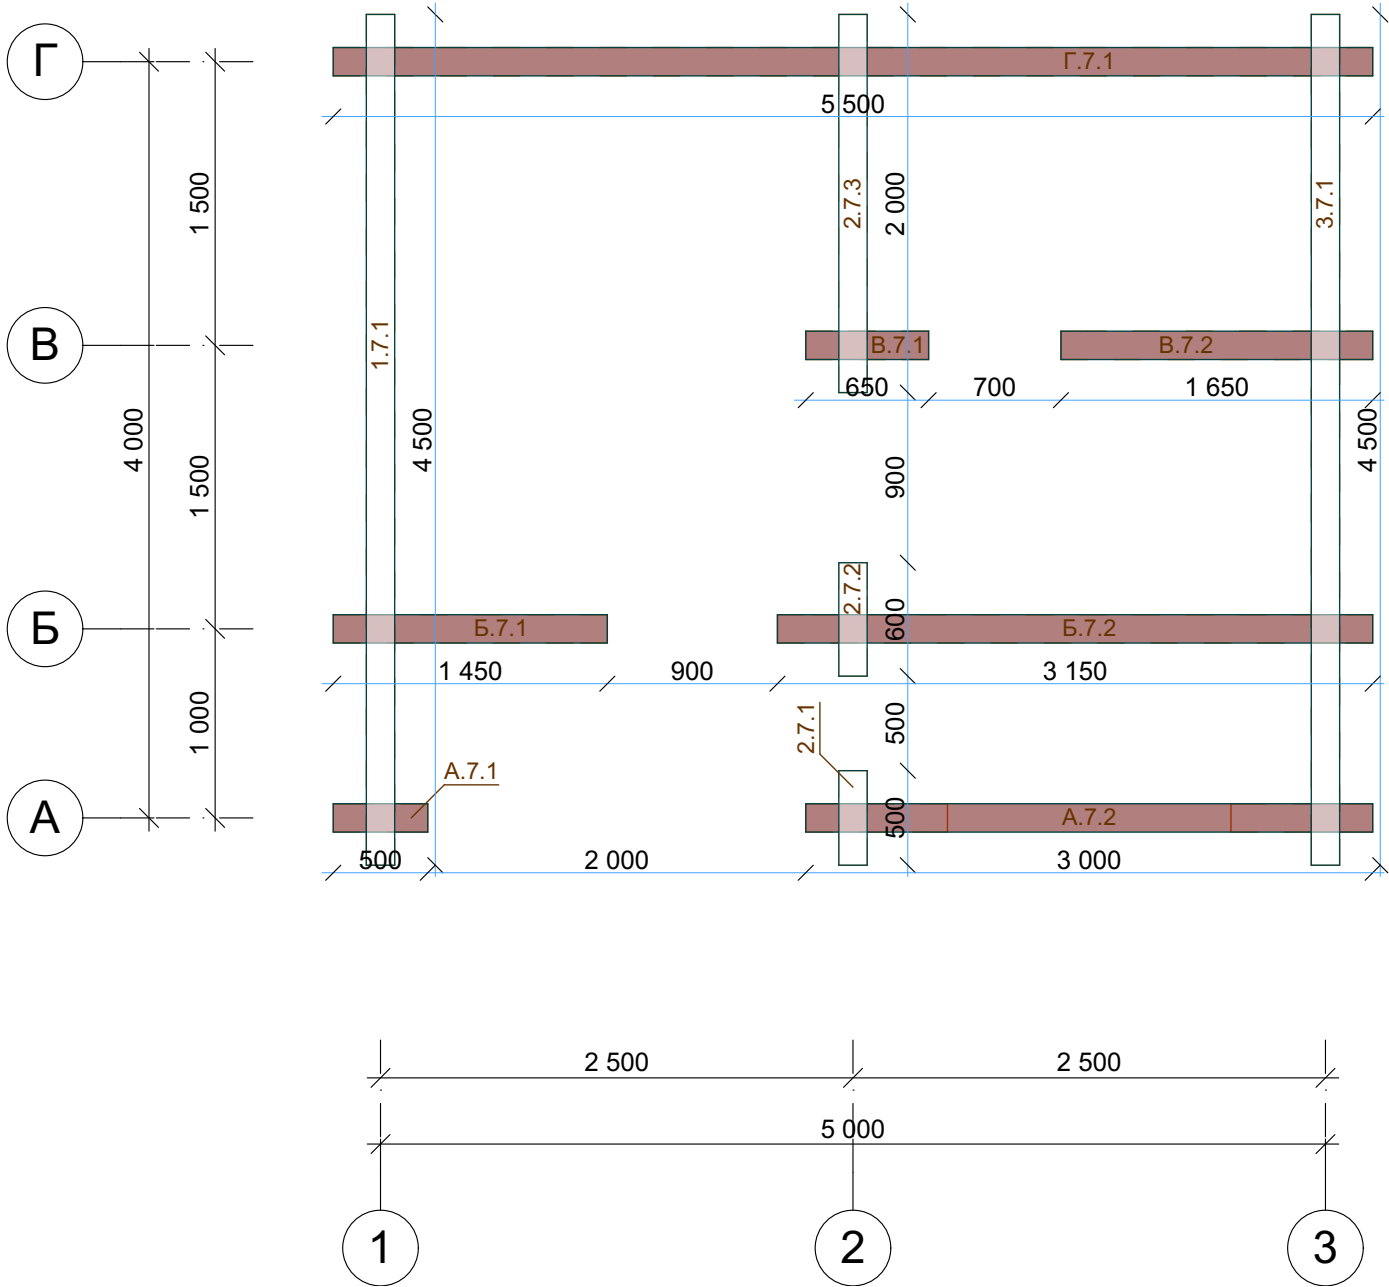

						G-10-br150-5000x4000-1			
						Заказчик: _____			
Изм.	Коп.уч.	Лист	№Док.	Подп.	Дата				
						Баня из строганного бруса 150 мм 5000 x 4000 мм		Стадия	Лист
								Р	47
						СВ07 Схема венца 7			kontakt@projectstroy.com http://www.projectstroy.com


Согласовано		Взам. инв. №		Подп. и дата	Инв. № подл.

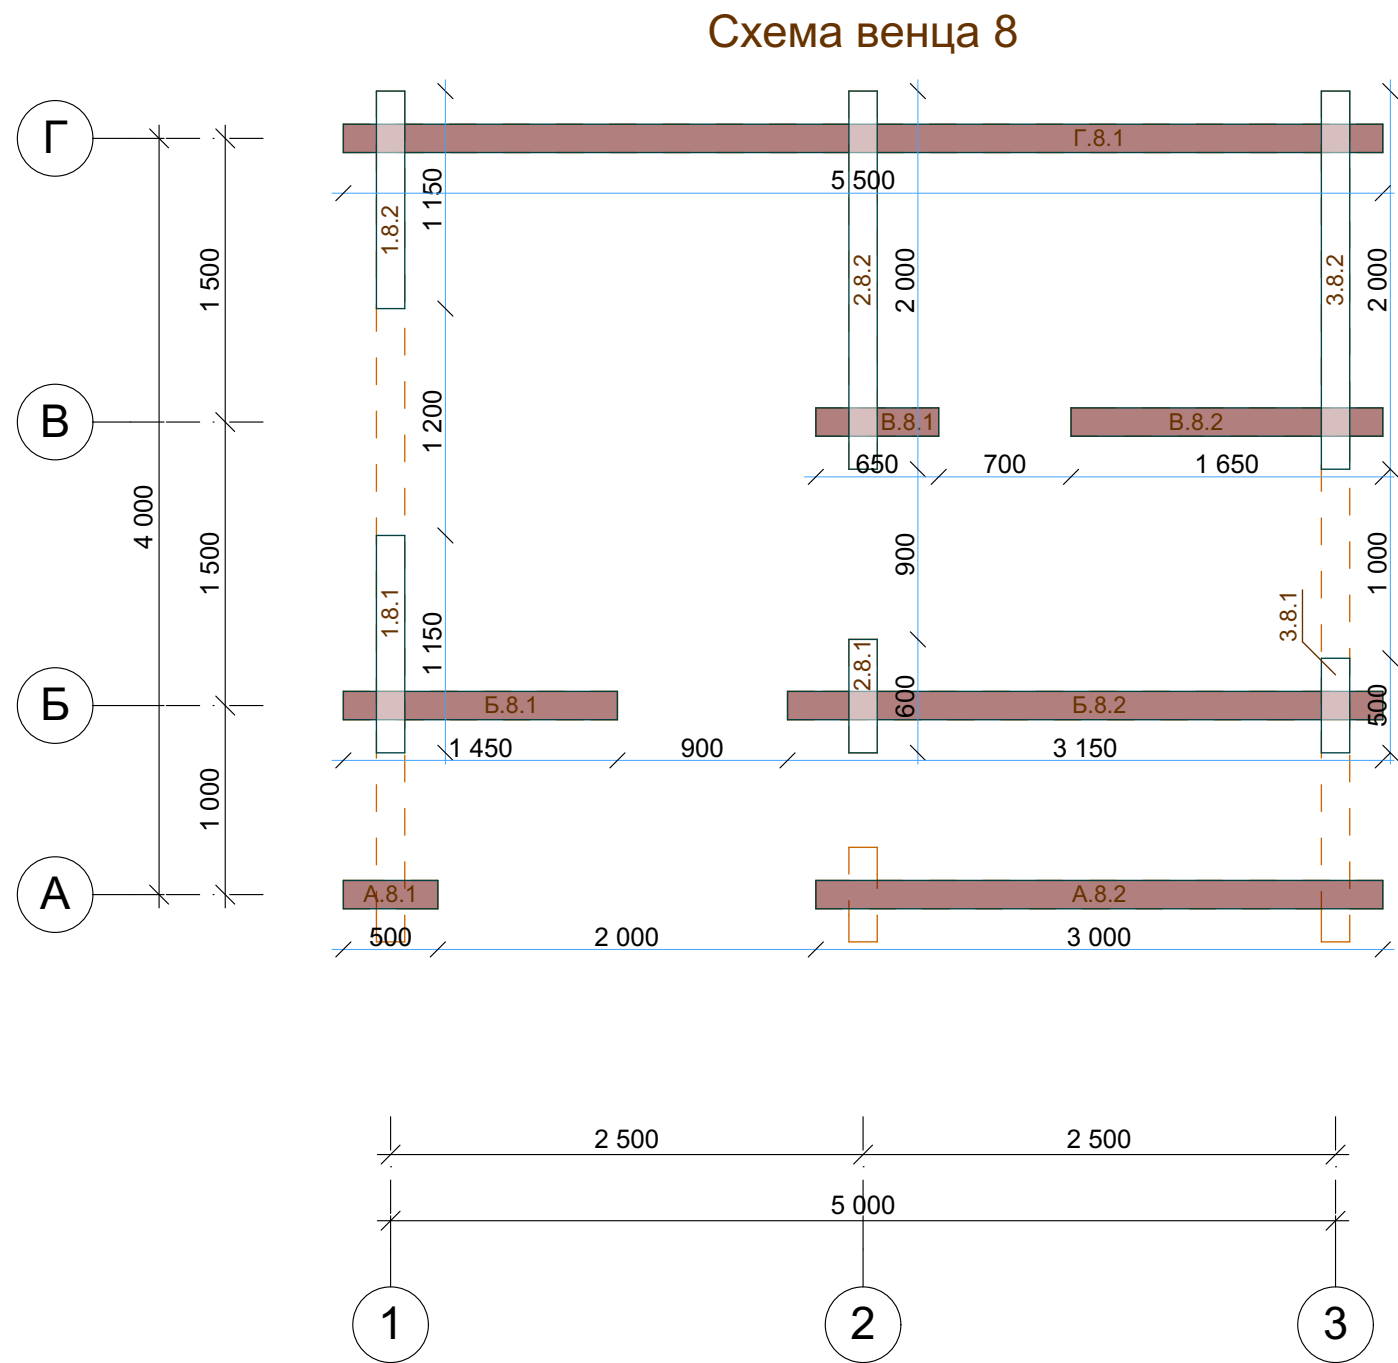

						G-10-br150-5000x4000-1					
						Заказчик: _____					
Изм.	Коп.уч.	Лист	№Док.	Подп.	Дата						
						Баня из строганного бруса 150 мм 5000 x 4000 мм			Стадия	Лист	Листов
									Р	48	37
						СВ08 Схема венца 8				kontakt@projectstroy.com http://www.projectstroy.com	

Инв. № подл.	Подп. и дата	Взам. инв. №	Согласовано		



Схема венца 9

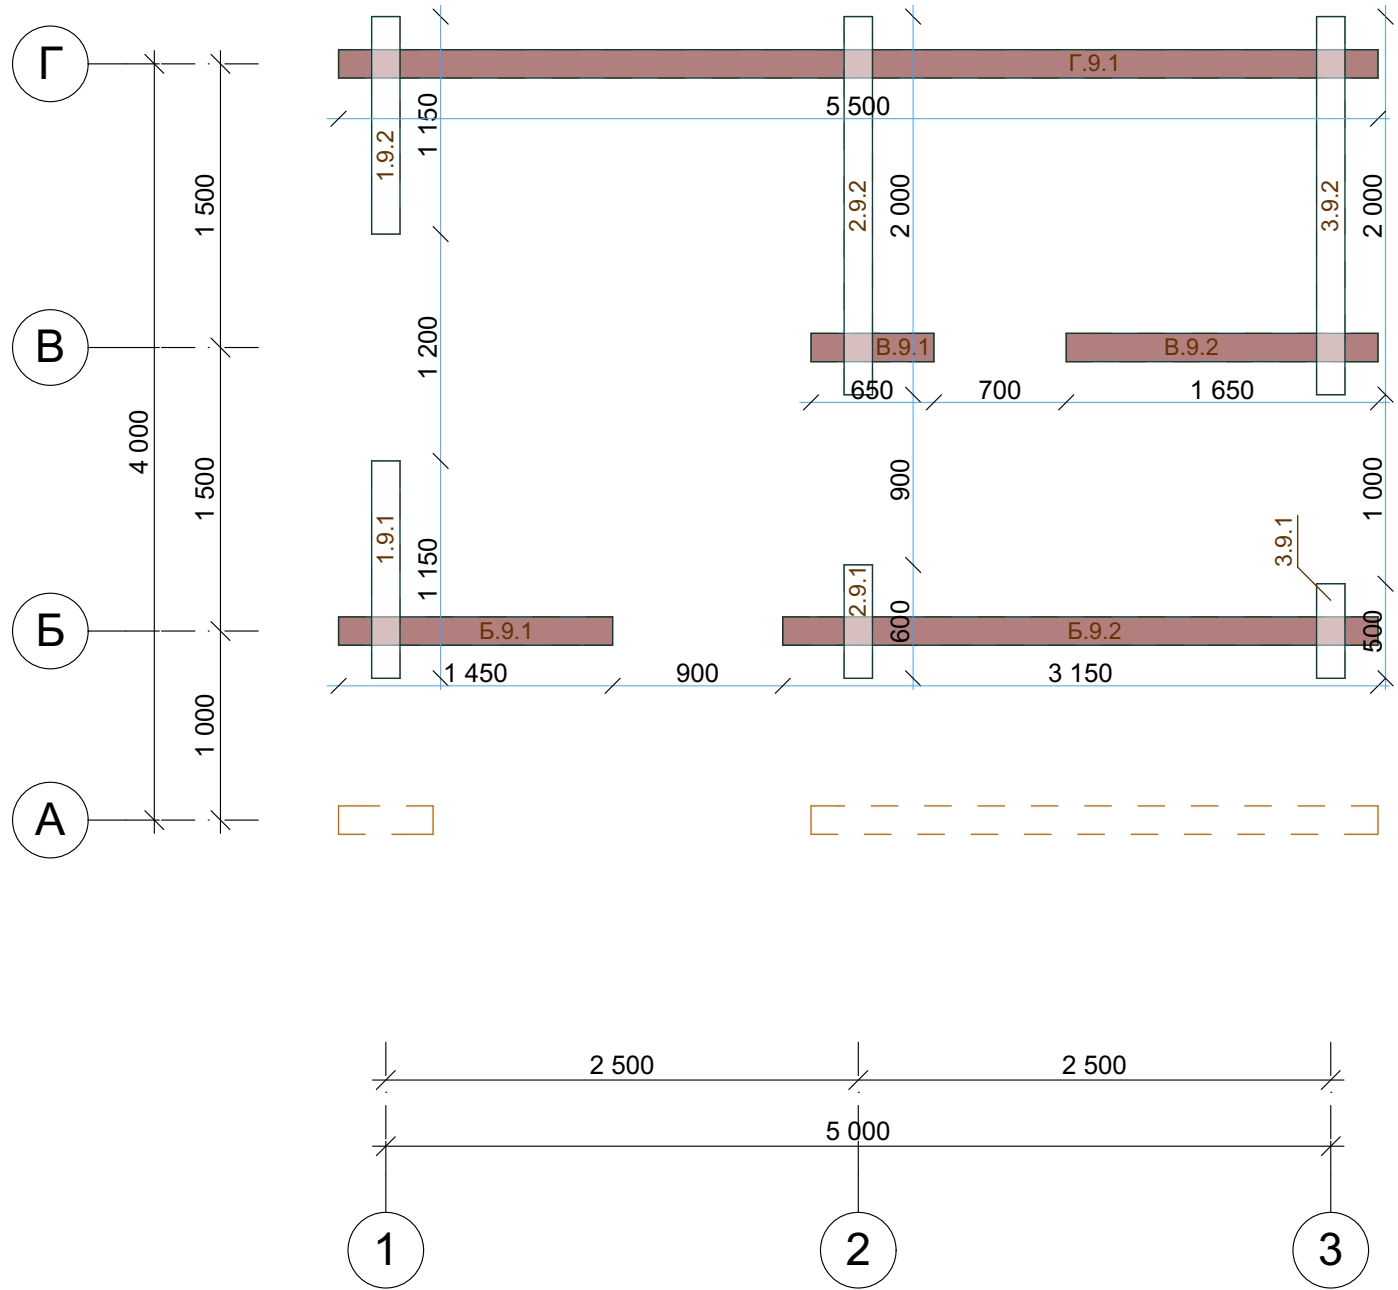

						G-10-br150-5000x4000-1			
						Заказчик: _____			
Изм.	Кол.уч.	Лист	№Док.	Подп.	Дата				
						Баня из строганного бруса 150 мм 5000 x 4000 мм	Стадия	Лист	Листов
							Р	49	37
						СВ09 Схема венца 9		kontakt@projectstroy.com http://www.projectstroy.com	

Согласовано		Взам. инв. №		Подп. и дата	Инв. № подл.


Схема венца 10

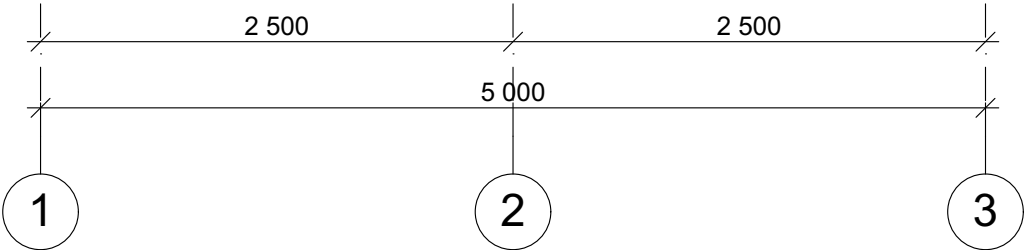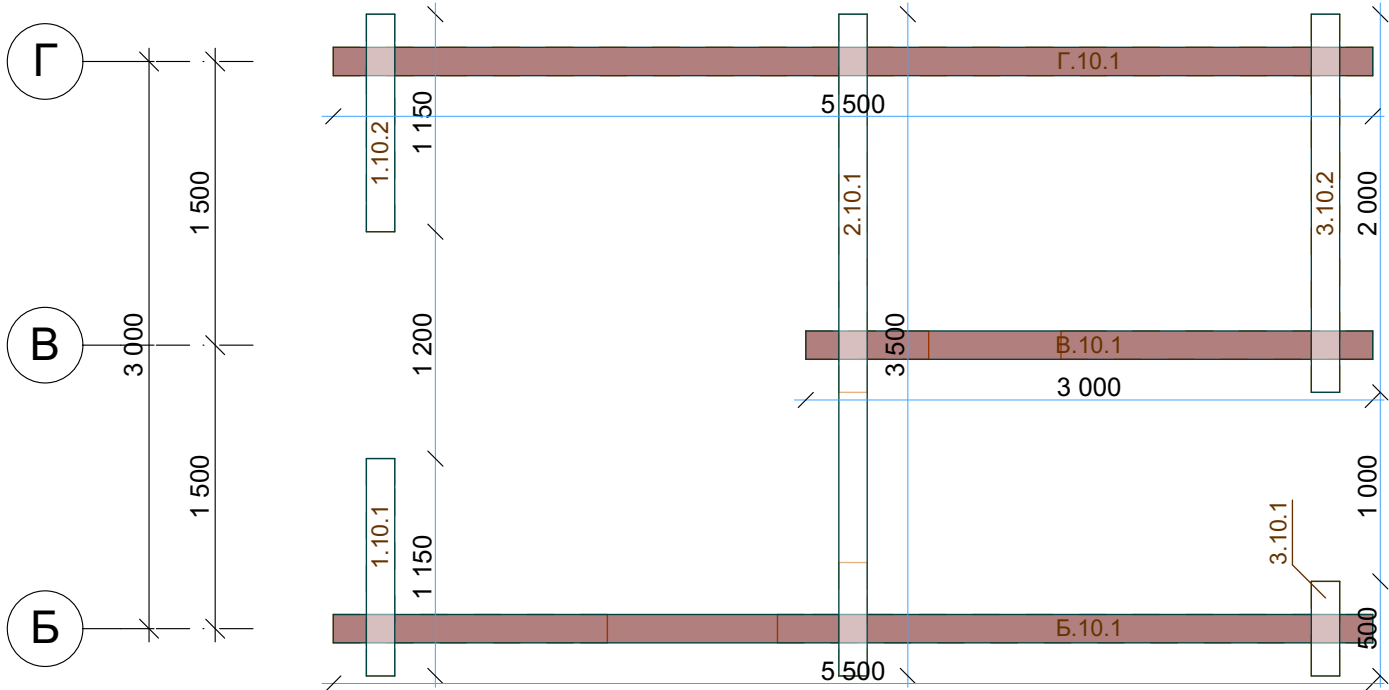

						G-10-br150-5000x4000-1					
						Заказчик: _____					
Изм.	Коп.уч.	Лист	№Док.	Подп.	Дата						
						Баня из строганного бруса 150 мм 5000 x 4000 мм			Стадия	Лист	Листов
									Р	50	37
						СВ10 Схема венца 10				kontakt@projectstroy.com http://www.projectstroy.com	


Согласовано		Взам. инв. №		Подп. и дата	Инв. № подл.

Схема венца 11

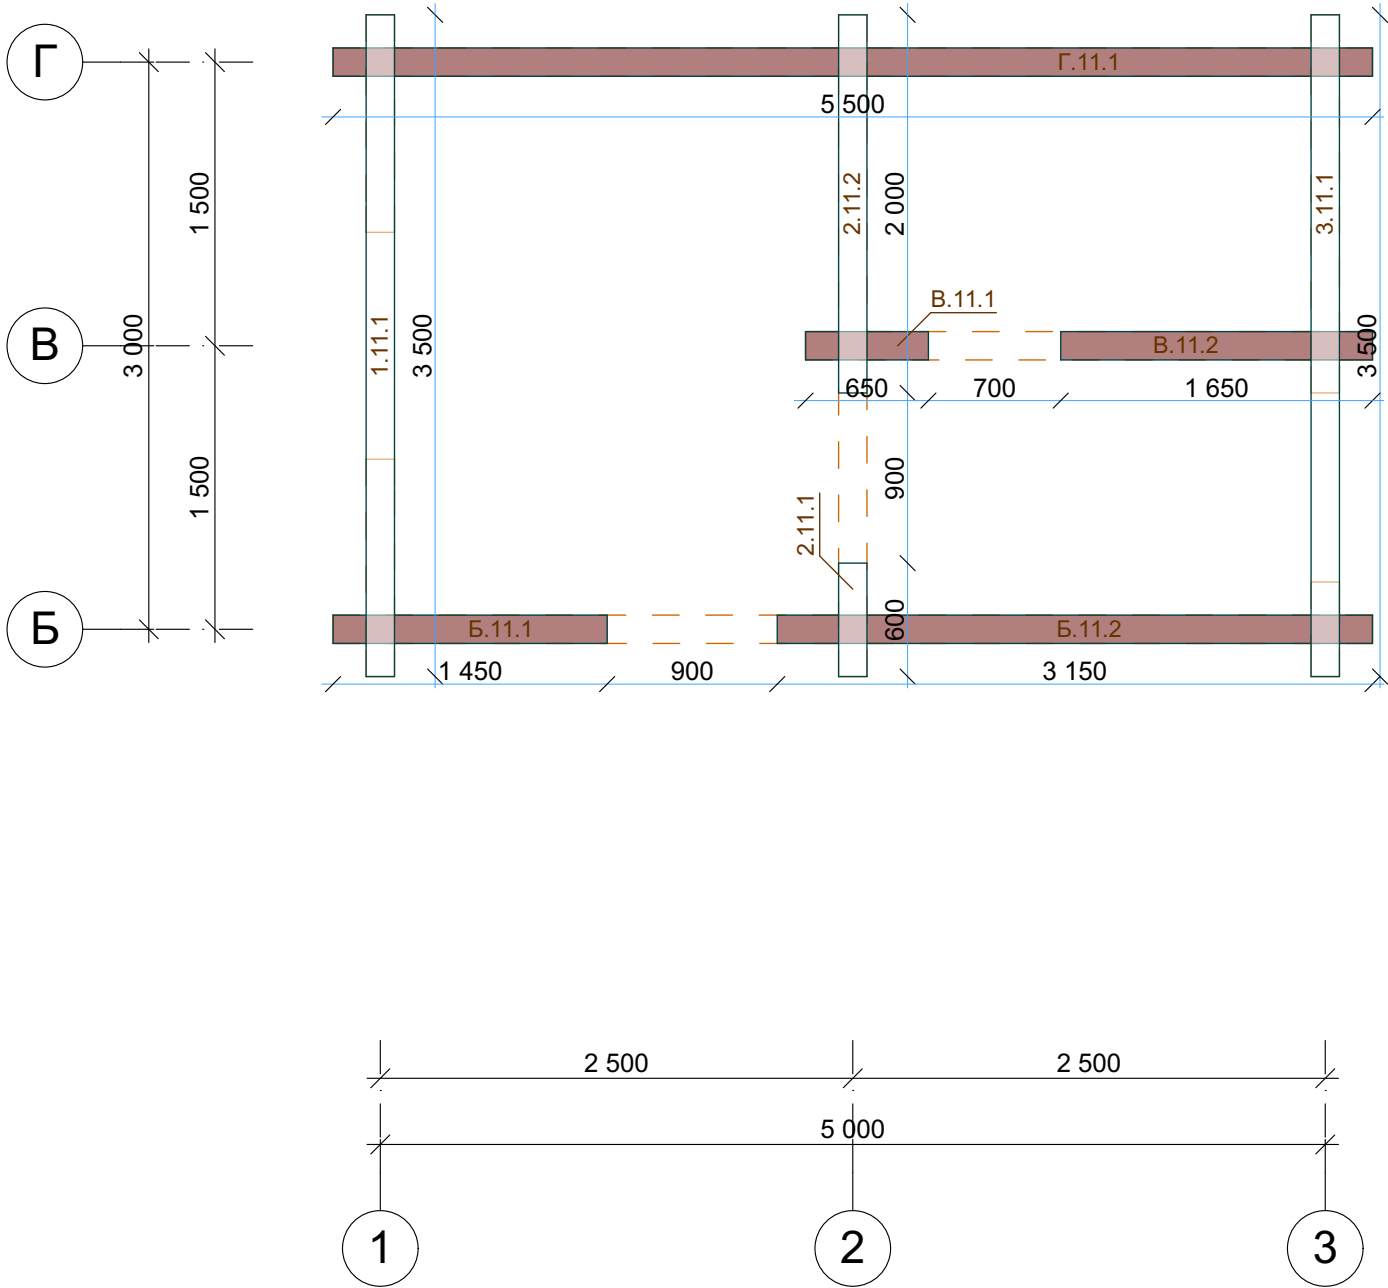

						G-10-br150-5000x4000-1			
						Заказчик: _____			
Изм.	Коп.уч.	Лист	№Док.	Подп.	Дата				
						Баня из строганного бруса 150 мм 5000 x 4000 мм	Стадия	Лист	Листов
							Р	51	37
						СВ11 Схема венца 11		kontakt@projectstroy.com	
								http://www.projectstroy.com	


Согласовано		Взам. инв. №		Подп. и дата	Инв. № подл.

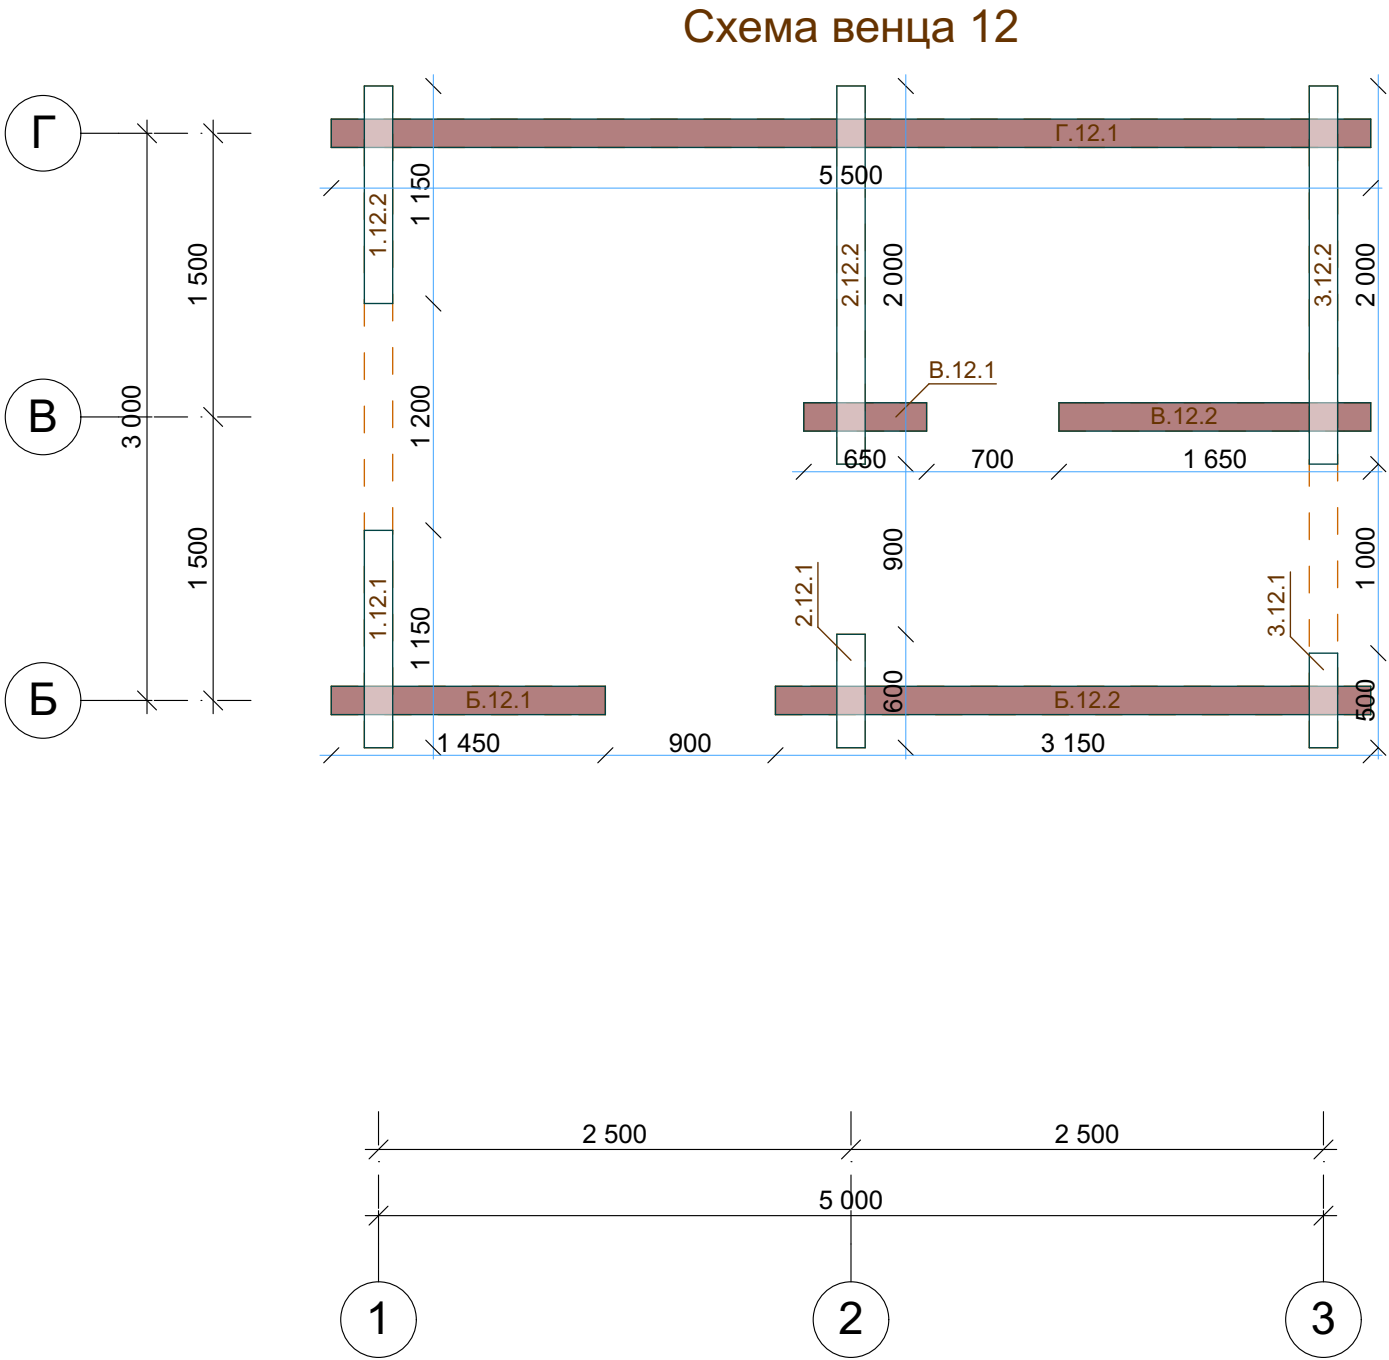

						G-10-br150-5000x4000-1			
						Заказчик: _____			
Изм.	Коп.уч.	Лист	№Док.	Подп.	Дата	Баня из строганного бруса 150 мм 5000 x 4000 мм	Стадия	Лист	Листов
							Р	52	37
						СВ12 Схема венца 12	 kontakt@projectstroy.com http://www.projectstroy.com		

Согласовано		Взам. инв. №		Подп. и дата	Инв. № подл.


Схема венца 13

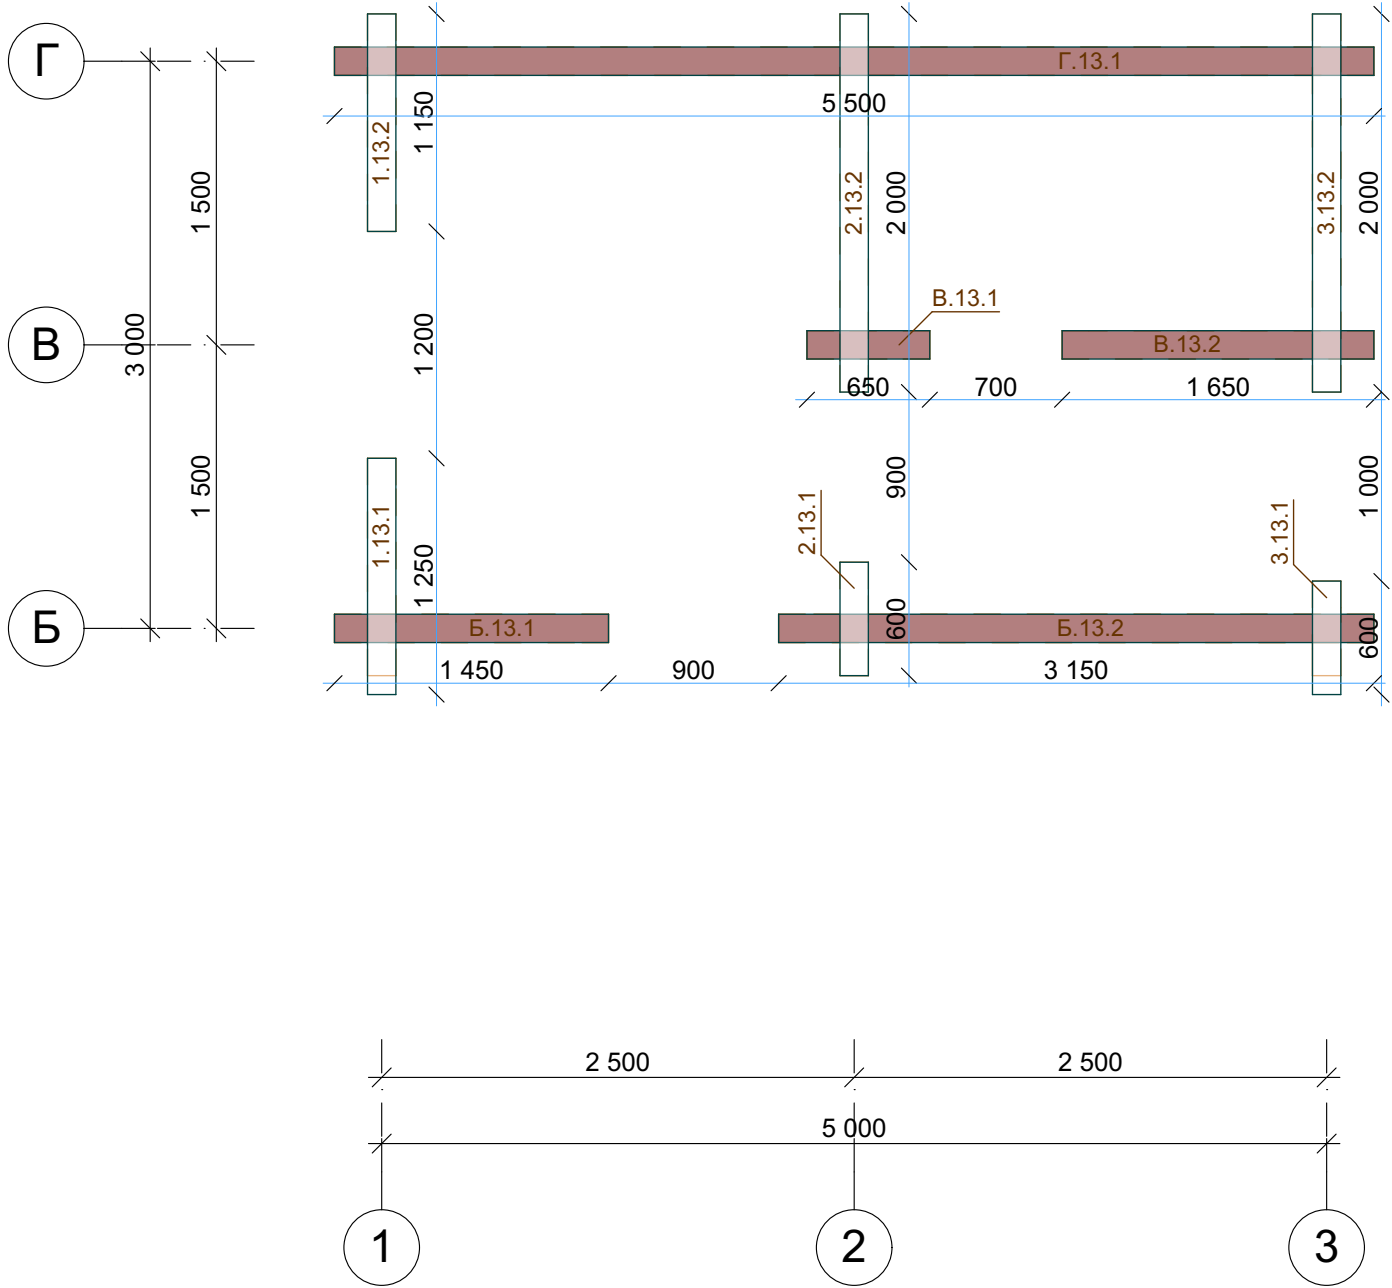

						G-10-br150-5000x4000-1			
						Заказчик: _____			
Изм.	Коп.уч.	Лист	№Док.	Подп.	Дата				
						Баня из строганного бруса 150 мм 5000 x 4000 мм	Стадия	Лист	Листов
							Р	53	37
						СВ13 Схема венца 13		kontakt@projectstroy.com http://www.projectstroy.com	

Согласовано		Взам. инв. №		Подп. и дата	Инв. № подл.


Схема венца 14

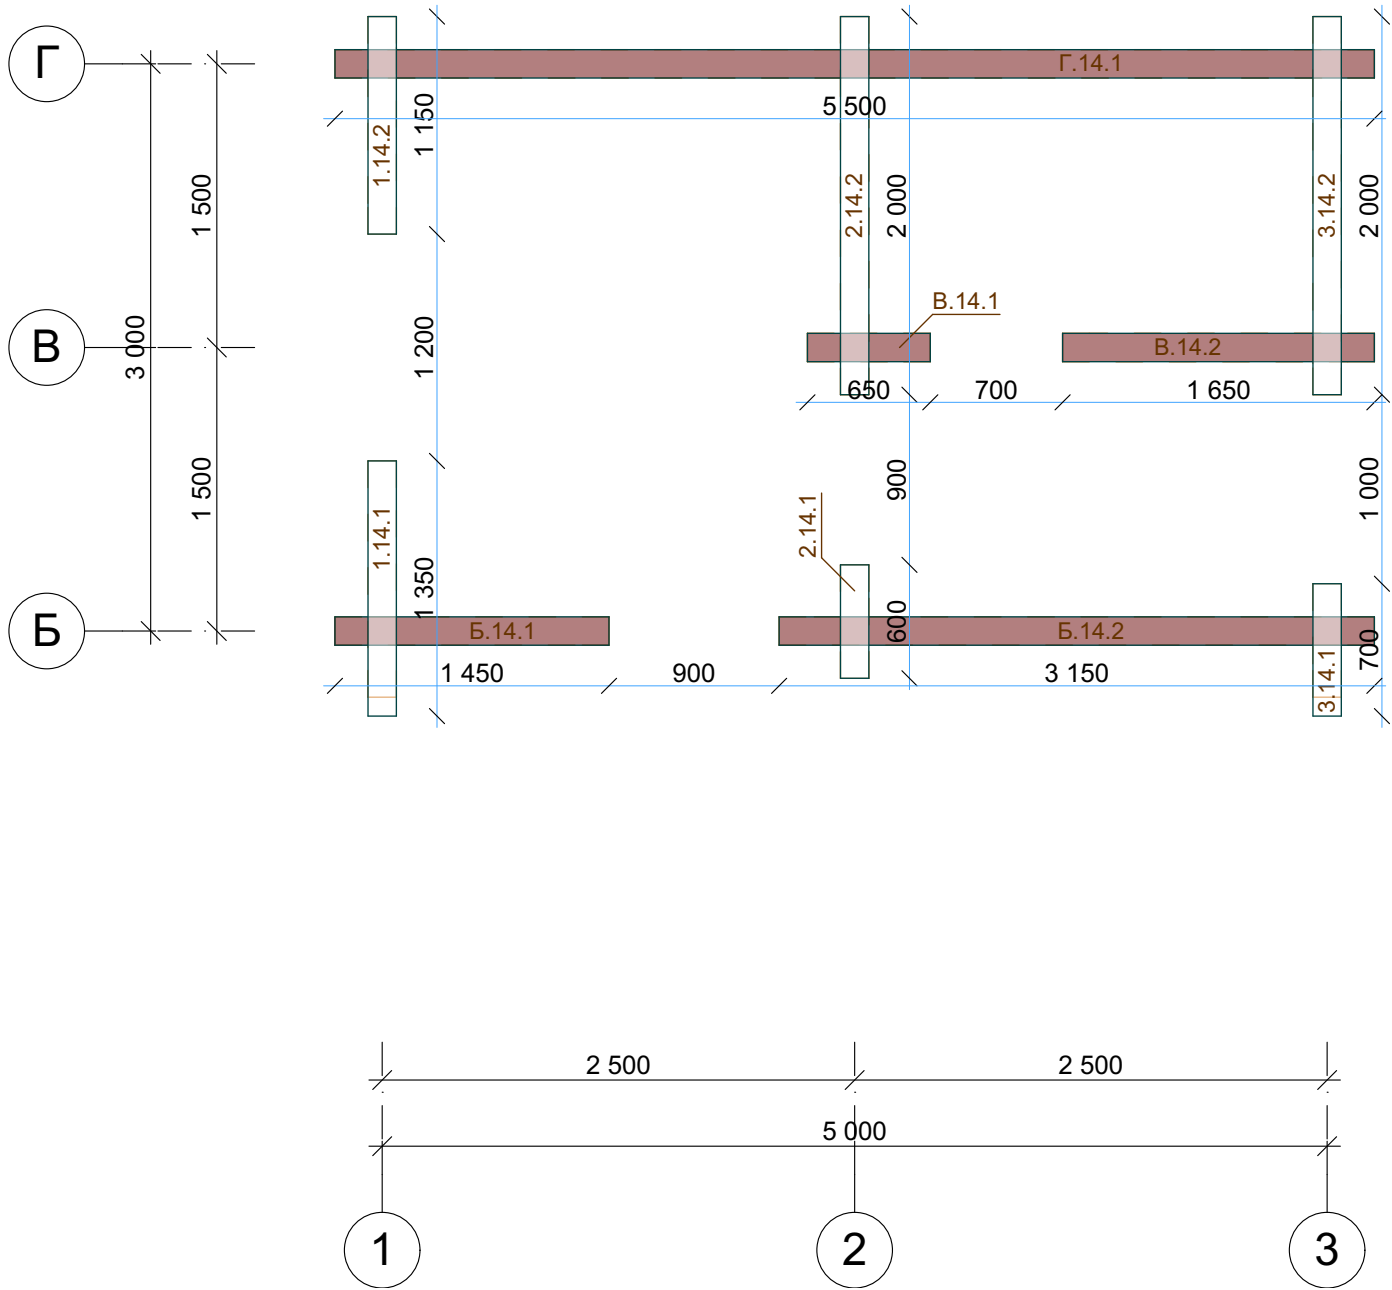

						G-10-br150-5000x4000-1			
						Заказчик: _____			
Изм.	Коп.уч.	Лист	№Док.	Подп.	Дата				
						Баня из строганного бруса 150 мм 5000 x 4000 мм	Стадия	Лист	Листов
							Р	54	37
						СВ14 Схема венца 14		kontakt@projectstroy.com http://www.projectstroy.com	

Согласовано		Взам. инв. №		Подп. и дата	Инв. № подл.


Схема венца 15

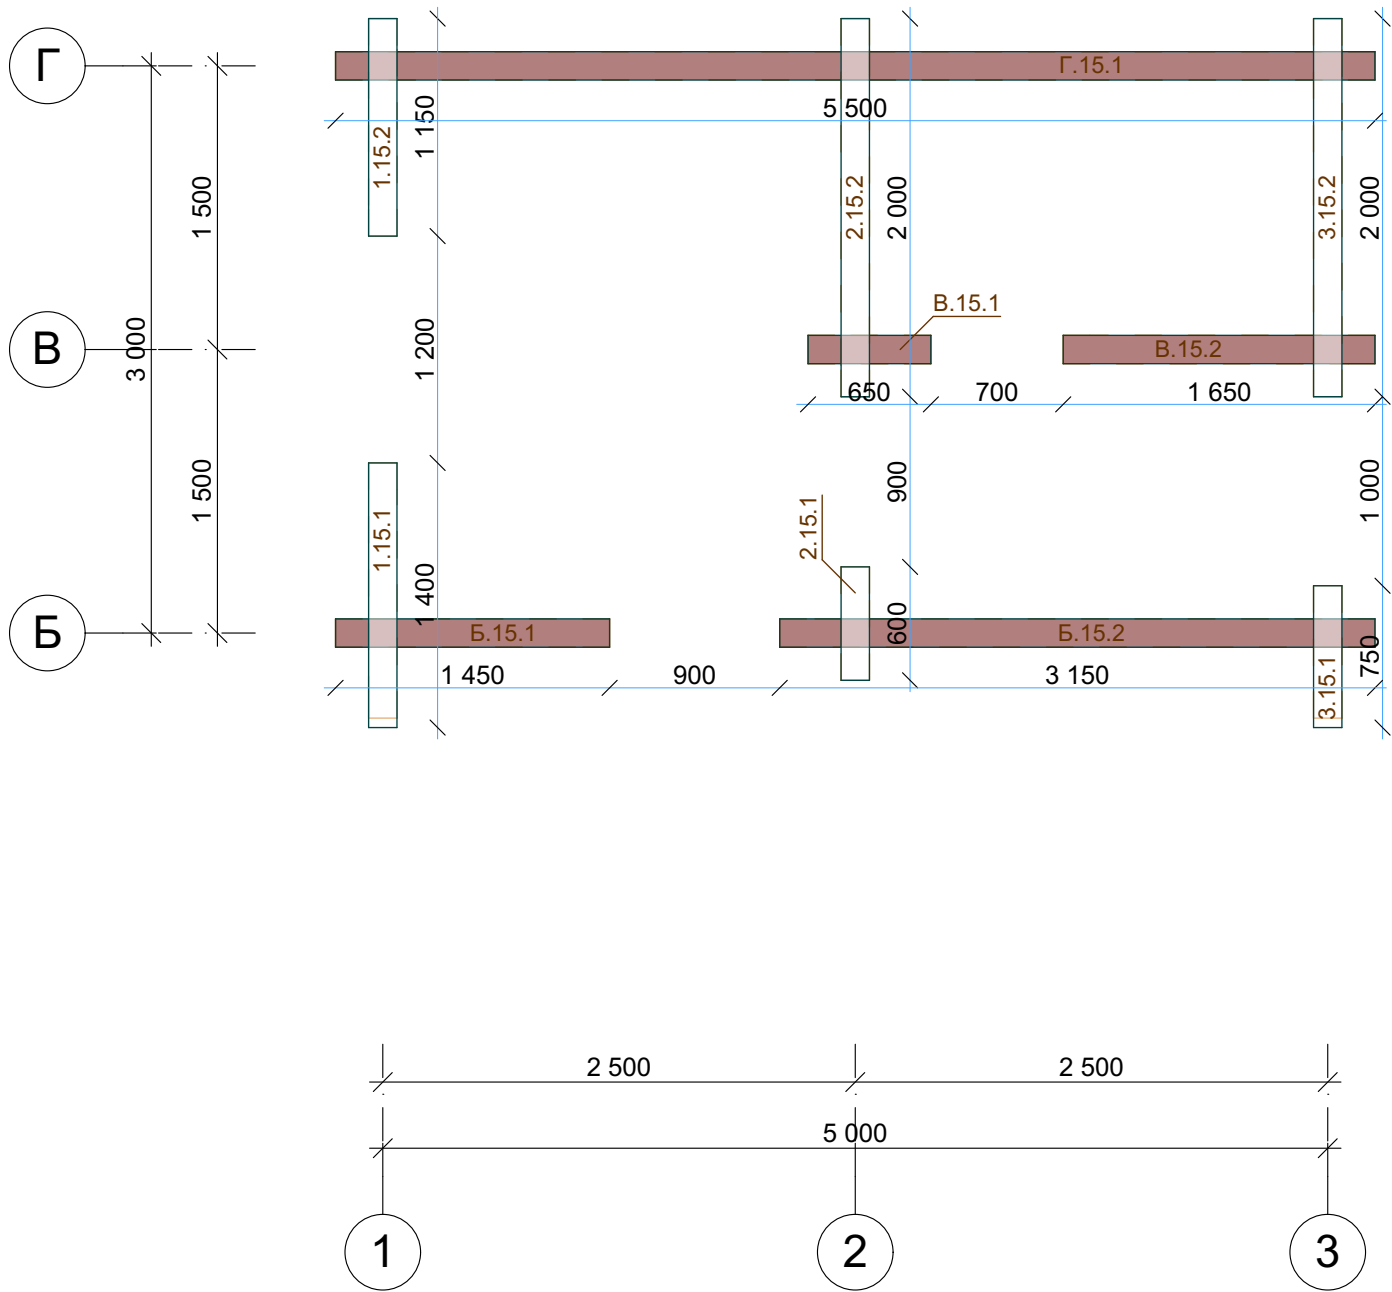

						G-10-br150-5000x4000-1			
						Заказчик: _____			
Изм.	Коп.уч.	Лист	№Док.	Подп.	Дата				
						Баня из строганного бруса 150 мм 5000 x 4000 мм	Стадия	Лист	Листов
							Р	55	37
						СВ15 Схема венца 15		kontakt@projectstroy.com	
								http://www.projectstroy.com	

Инв. № подл.	Подп. и дата	Взам. инв. №	Согласовано


Схема венца 16

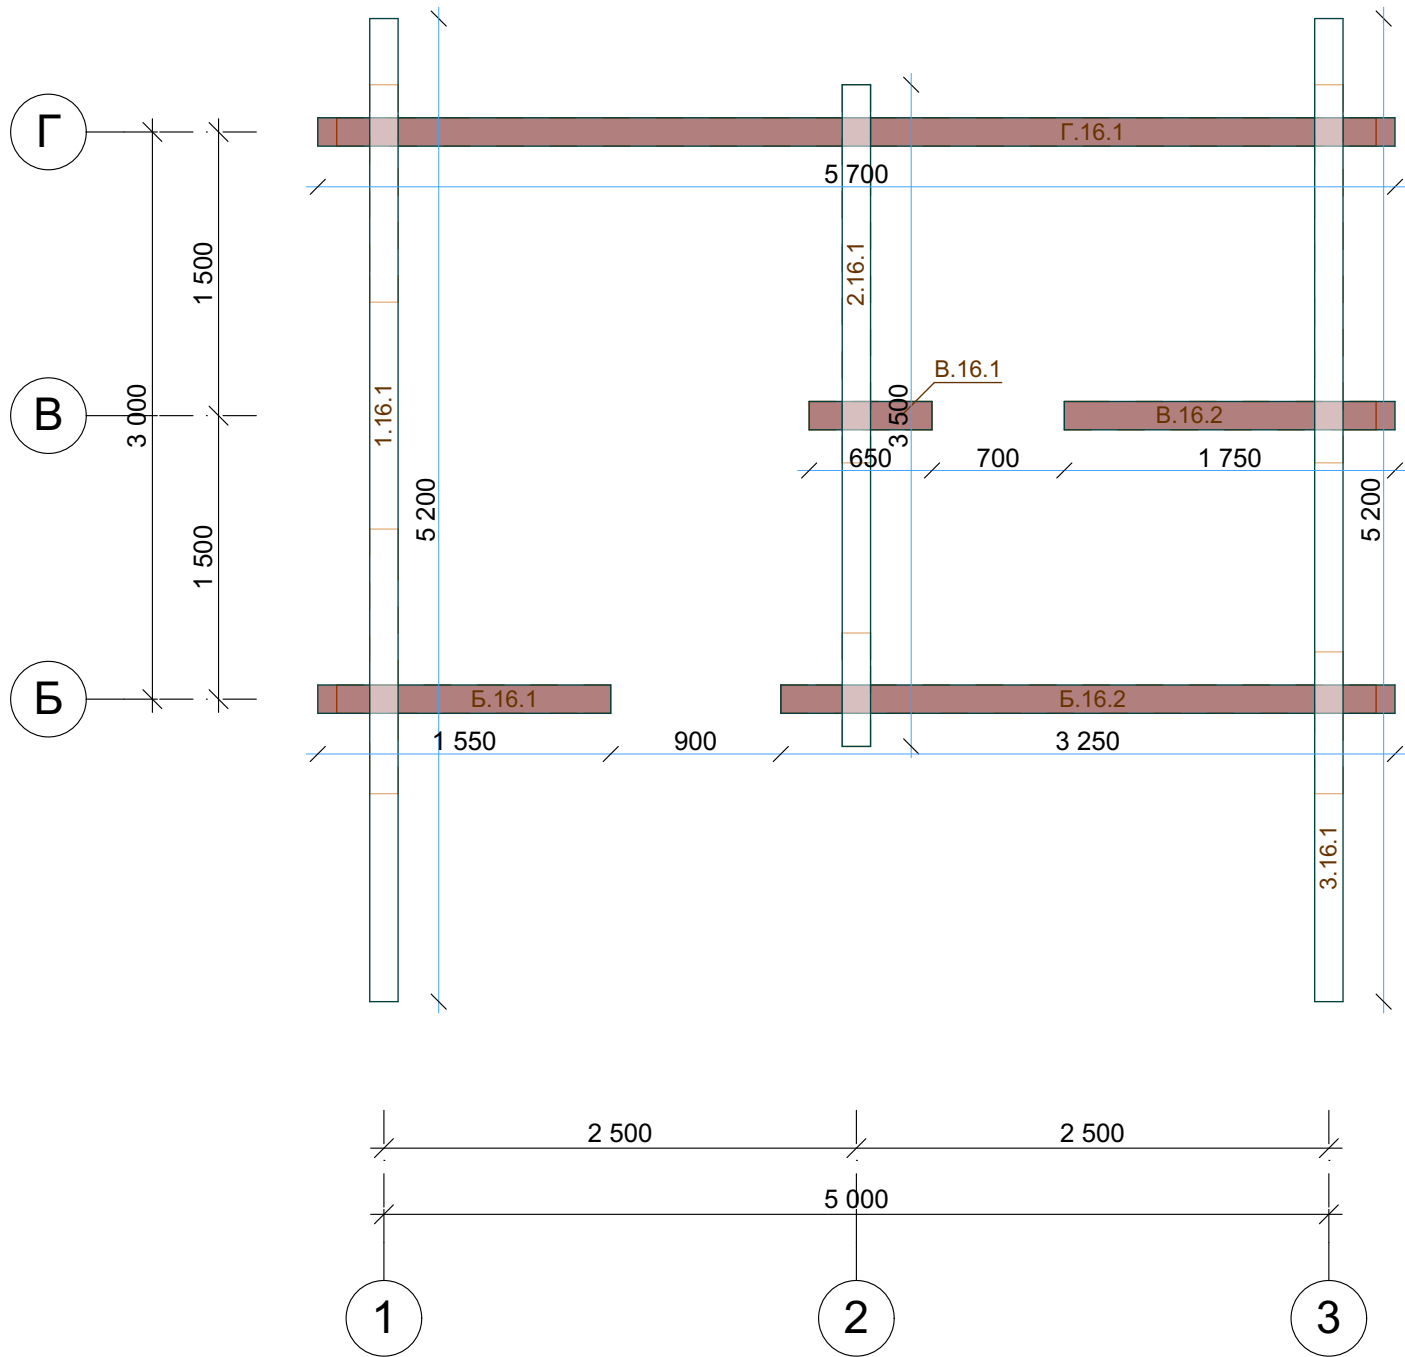

						G-10-br150-5000x4000-1			
						Заказчик: _____			
Изм.	Кол.уч.	Лист	№Док.	Подп.	Дата				
						Баня из строганного бруса 150 мм 5000 x 4000 мм	Стадия	Лист	Листов
							Р	56	37
						СВ16 Схема венца 16		kontakt@projectstroy.com http://www.projectstroy.com	

Согласовано		Взам. инв. №		Инв. № подл.


Схема венца 17

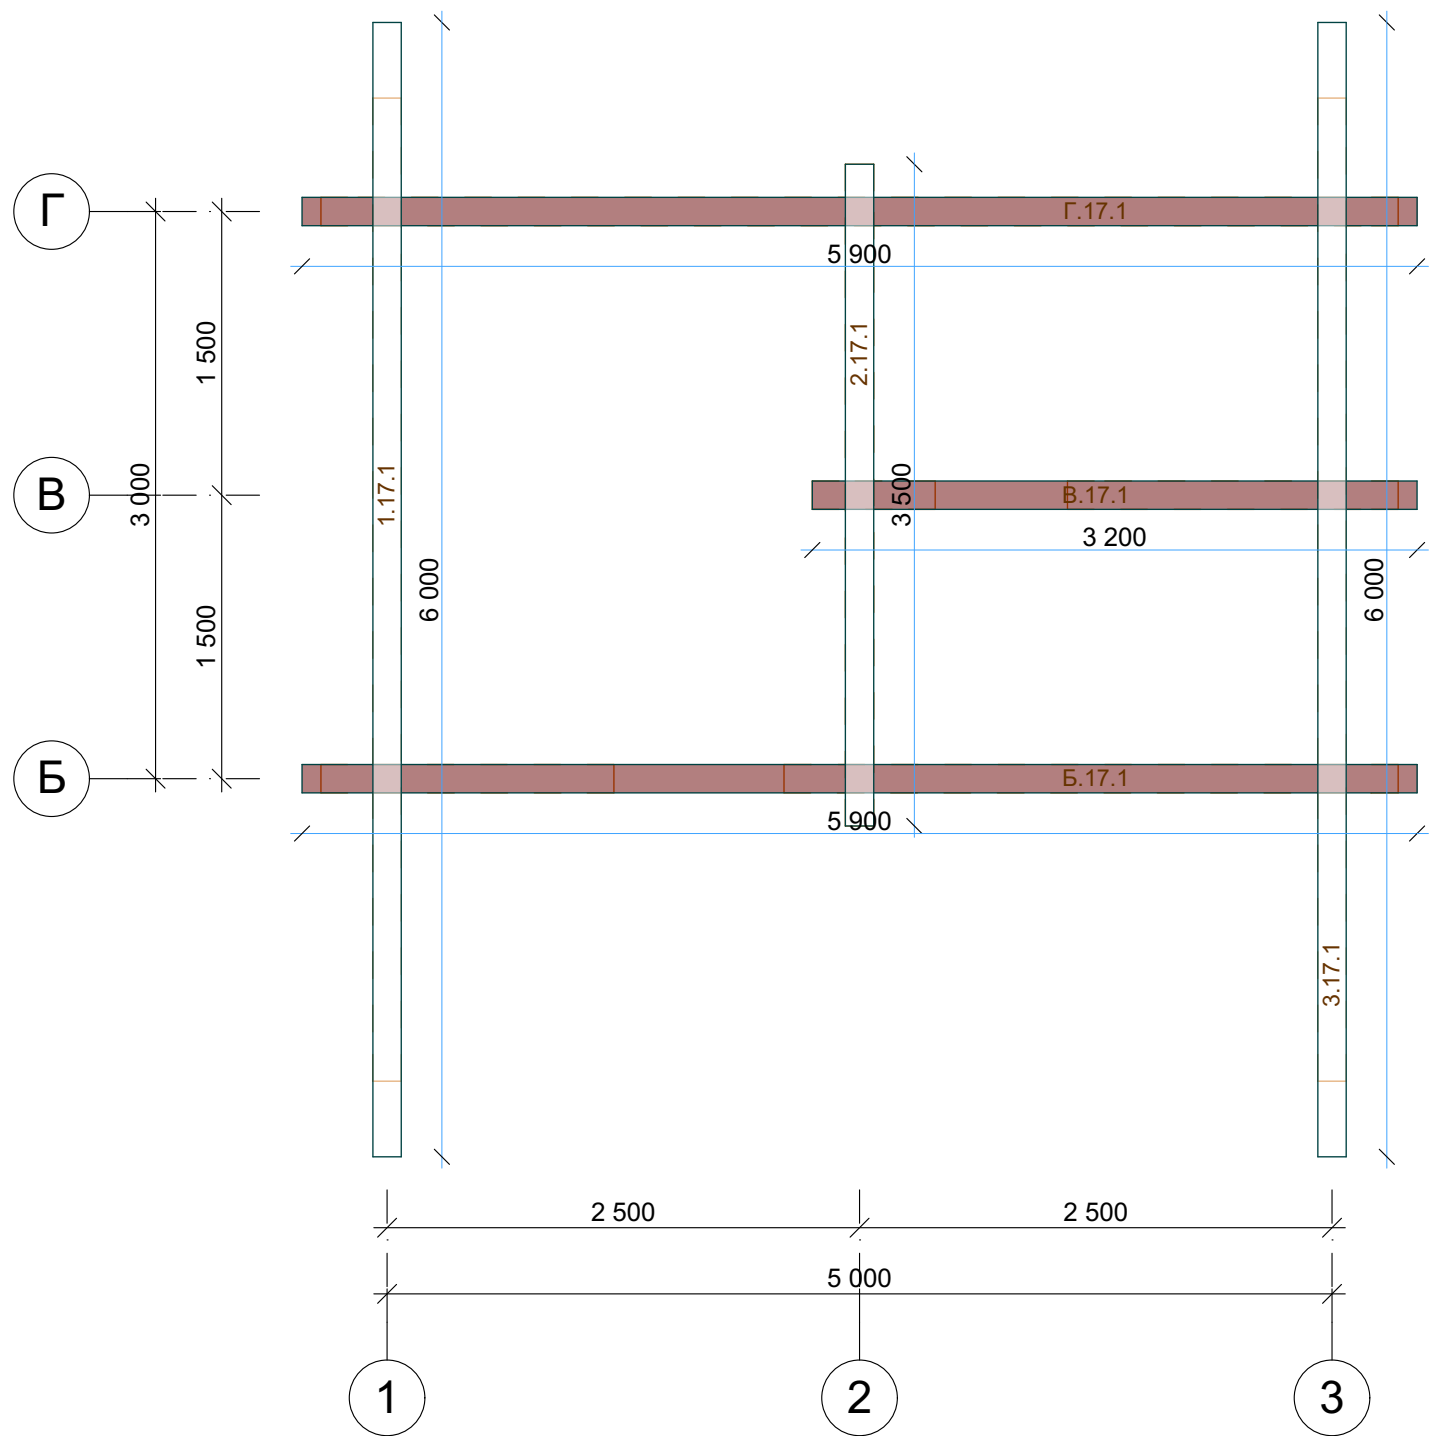

						G-10-br150-5000x4000-1			
						Заказчик: _____			
Изм.	Коп.уч.	Лист	№Док.	Подп.	Дата	Баня из строганного бруса 150 мм 5000 x 4000 мм	Стадия	Лист	Листов
							Р	57	37
						СВ17 Схема венца 17		 kontakt@projectstroy.com http://www.projectstroy.com	

Согласовано		Взам. инв. №		Инв. № подл.


Схема венца 18

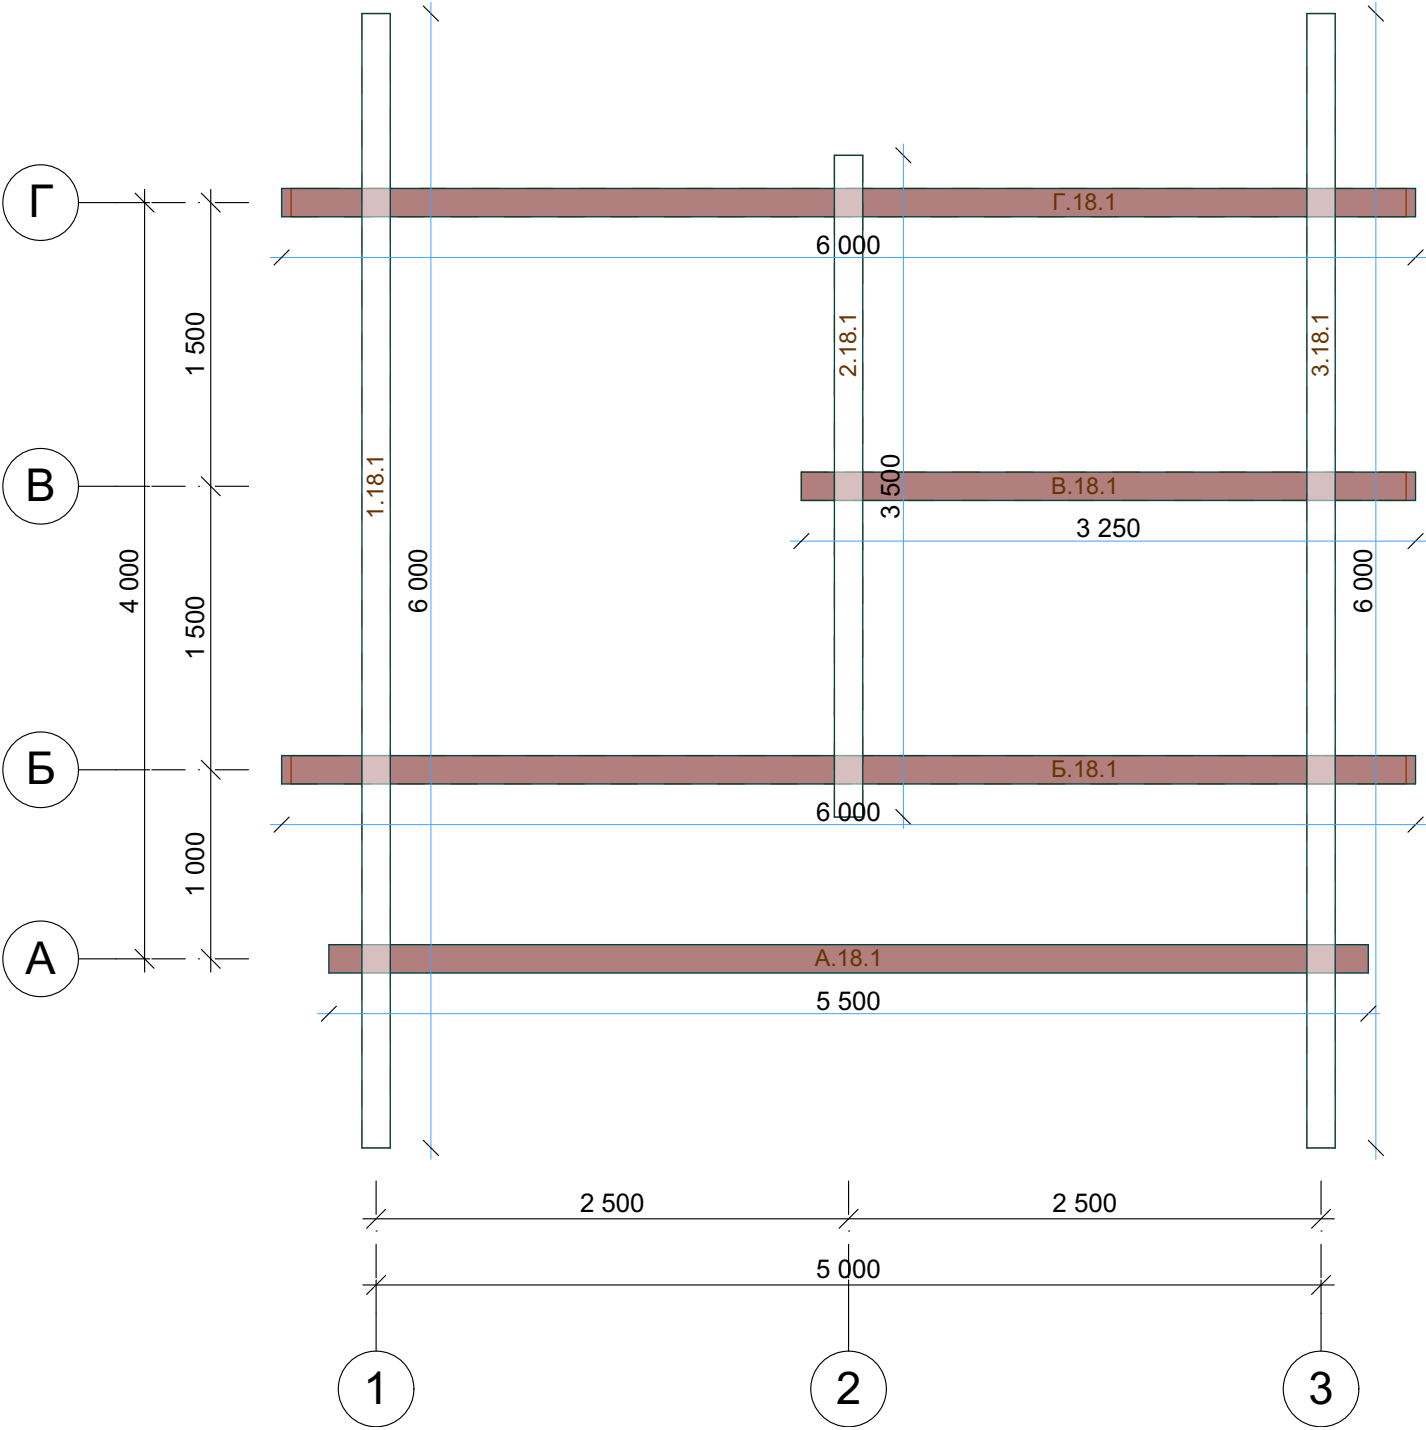

						G-10-br150-5000x4000-1					
						Заказчик: _____					
Изм.	Коп.уч.	Лист	№Док.	Подп.	Дата						
						Баня из строганного бруса 150 мм 5000 x 4000 мм			Стадия	Лист	Листов
									Р	58	37
						СВ18 Схема венца 18				kontakt@projectstroy.com http://www.projectstroy.com	

Согласовано		Взам. инв. №		Инв. № подл.


Схема венца 19

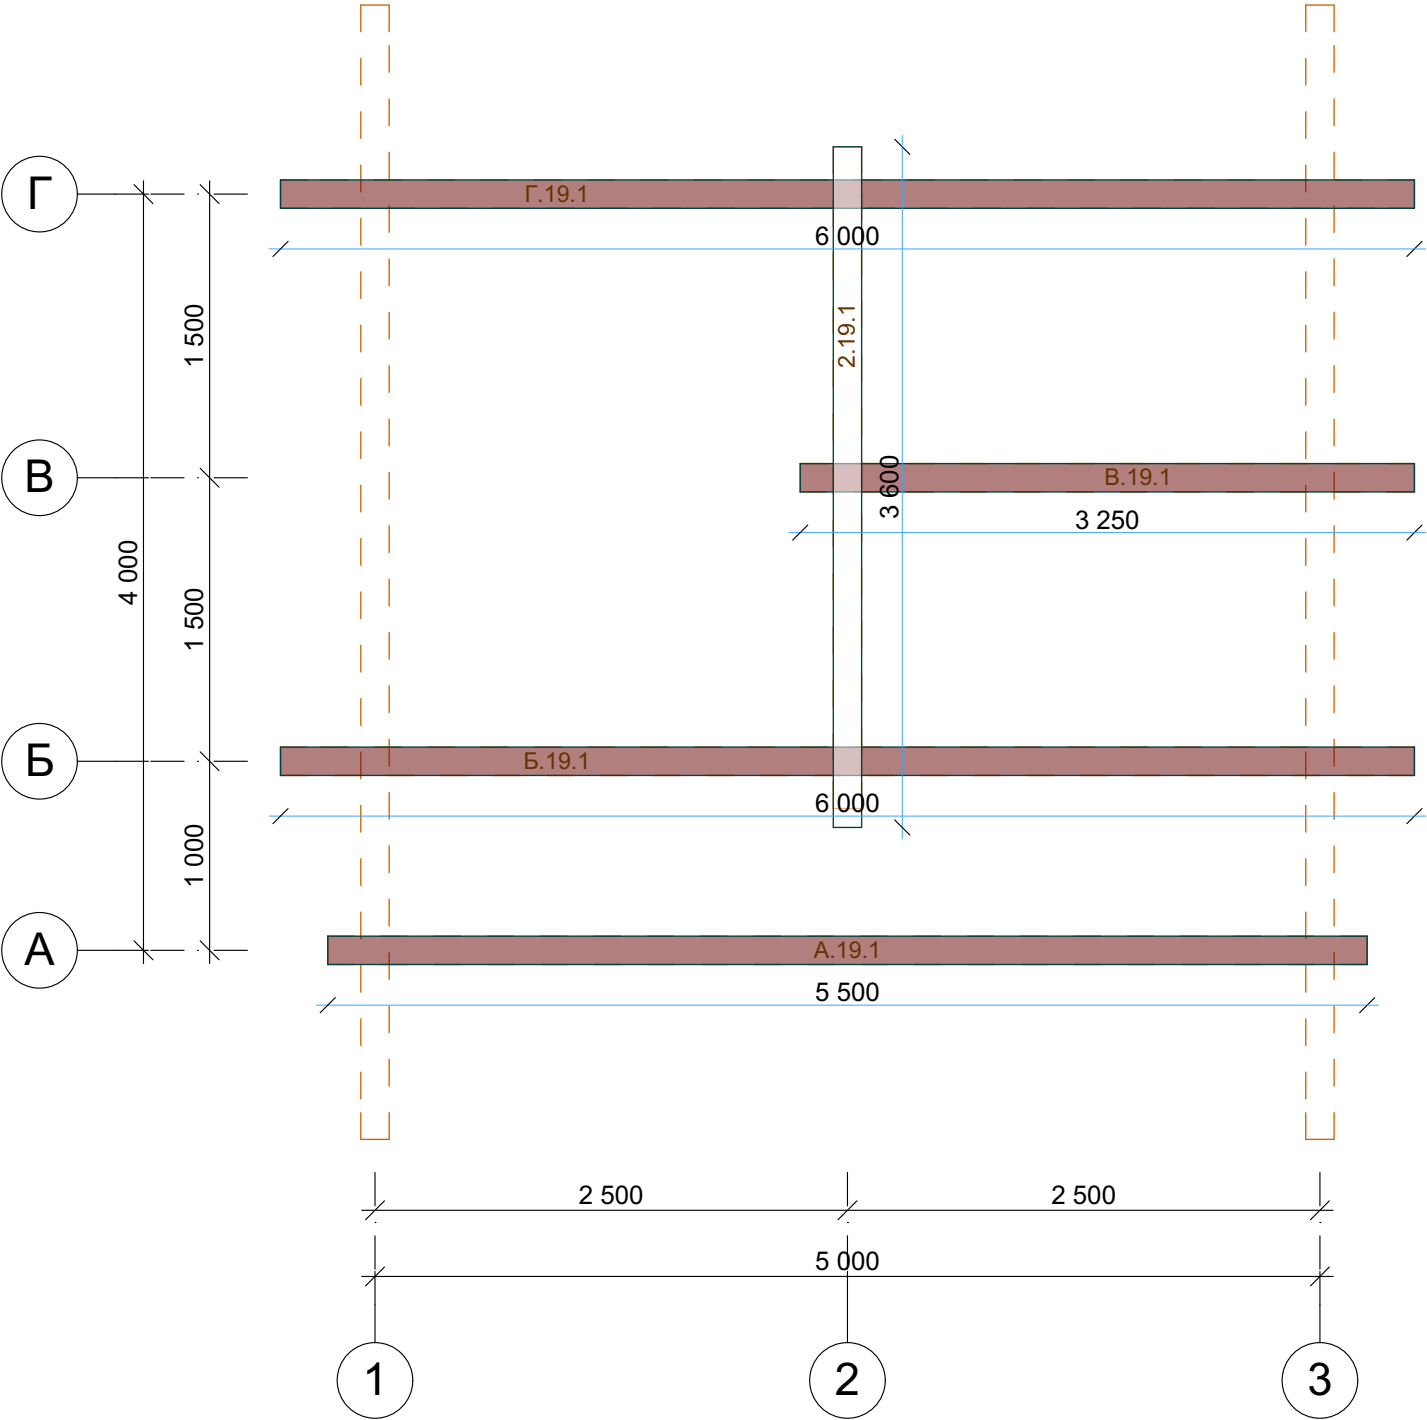

						G-10-br150-5000x4000-1			
						Заказчик: _____			
Изм.	Кол.уч.	Лист	№Док.	Подп.	Дата	Баня из строганного бруса 150 мм 5000 x 4000 мм	Стадия	Лист	Листов
							Р	59	37
						СВ19 Схема венца 19		 kontakt@projectstroy.com http://www.projectstroy.com	

Согласовано		Взам. инв. №		Подп. и дата	Инв. № подл.


Схема венца 20

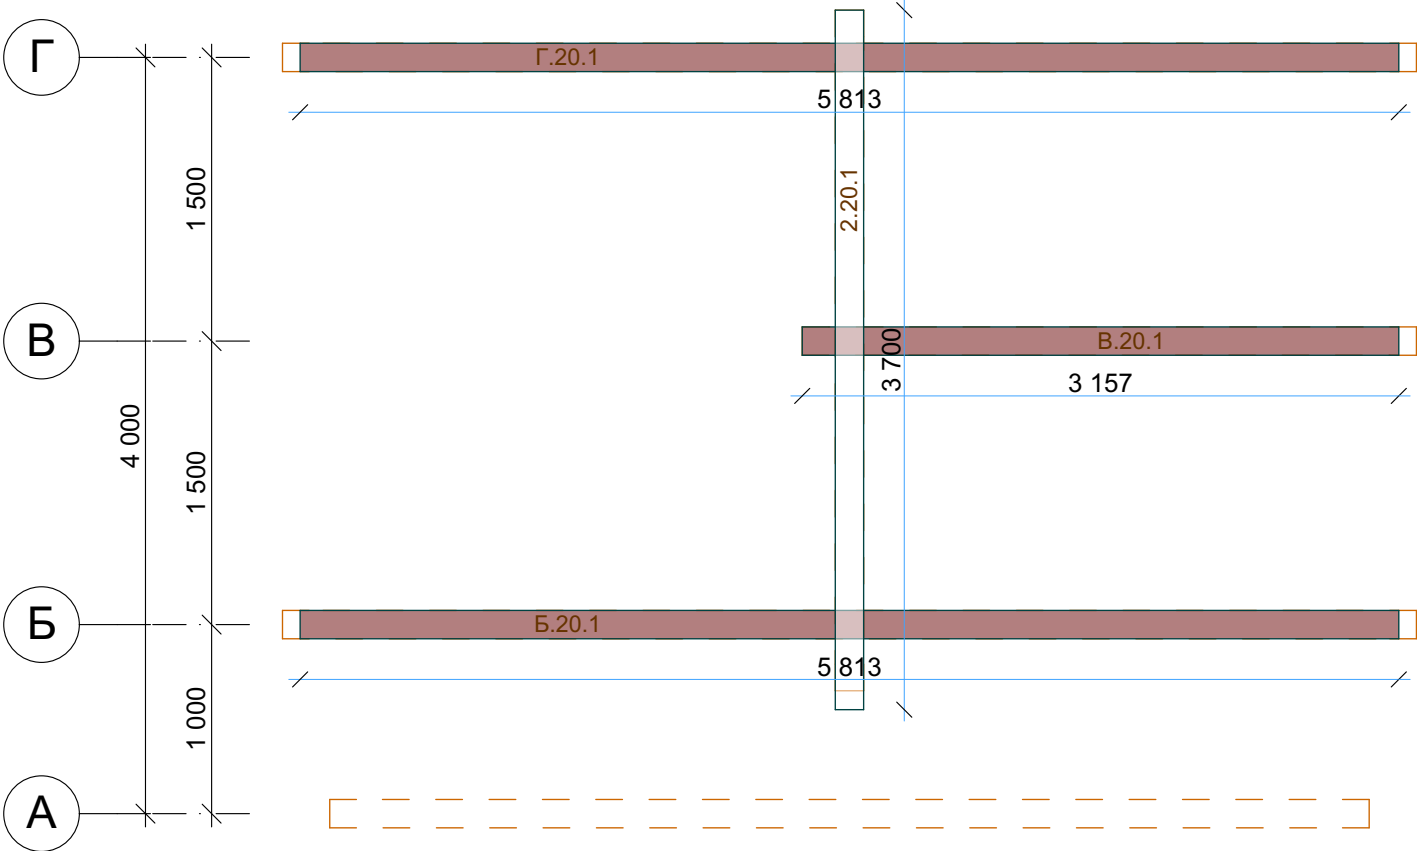

2

						G-10-br150-5000x4000-1					
						Заказчик: _____					
Изм.	Коп.уч.	Лист	№Док.	Подп.	Дата						
						Баня из строганного бруса 150 мм 5000 x 4000 мм			Стадия	Лист	Листов
									Р	60	37
						СВ20 Схема венца 20				kontakt@projectstroy.com http://www.projectstroy.com	

Согласовано		Взам. инв. №		Подп. и дата	Инв. № подл.

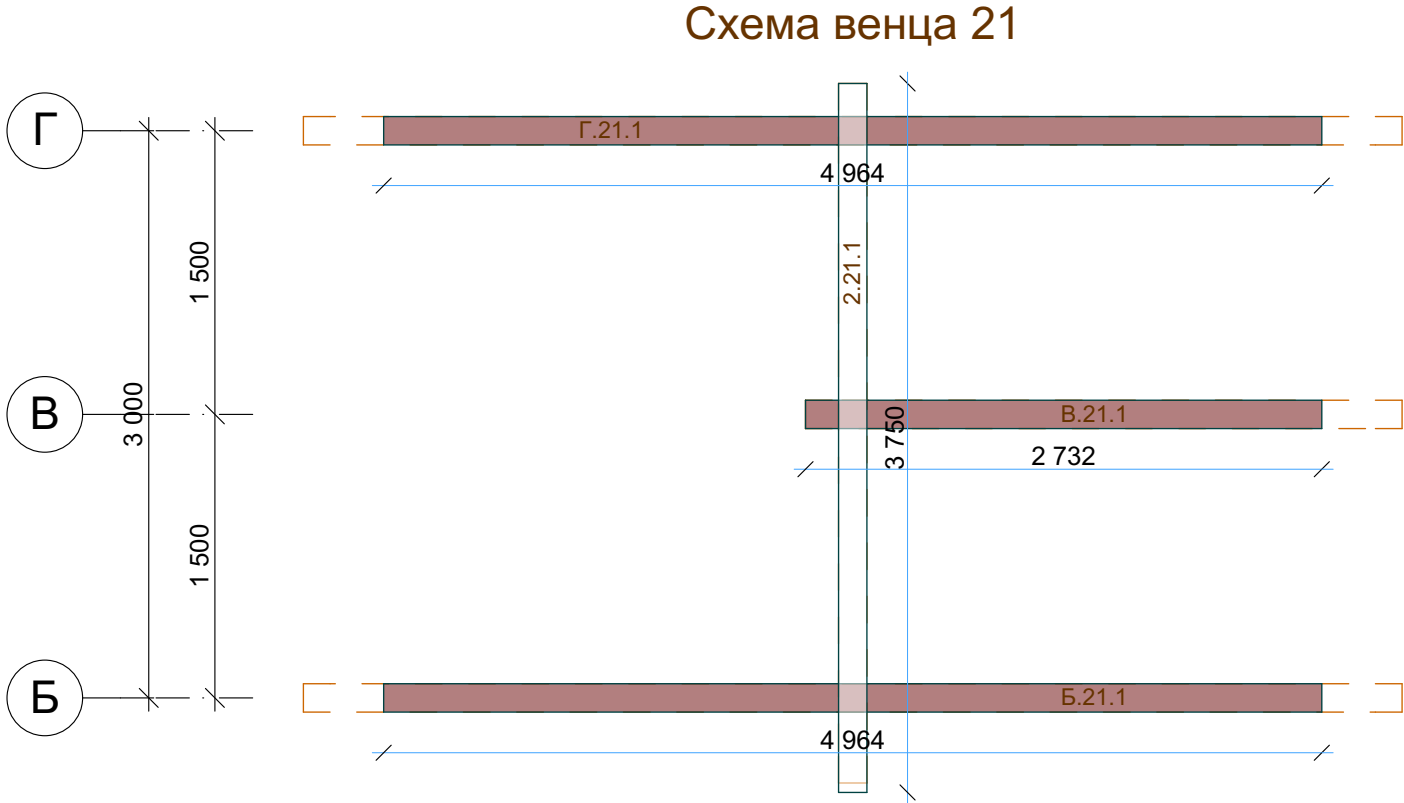


2

						G-10-br150-5000x4000-1					
						Заказчик: _____					
Изм.	Коп.уч.	Лист	№Док.	Подп.	Дата						
						Баня из строганного бруса 150 мм 5000 x 4000 мм			Стадия	Лист	Листов
									Р	61	37
						СВ21 Схема венца 21				kontakt@projectstroy.com http://www.projectstroy.com	

Согласовано		Взам. инв. №		Инв. № подл.


Схема венца 22

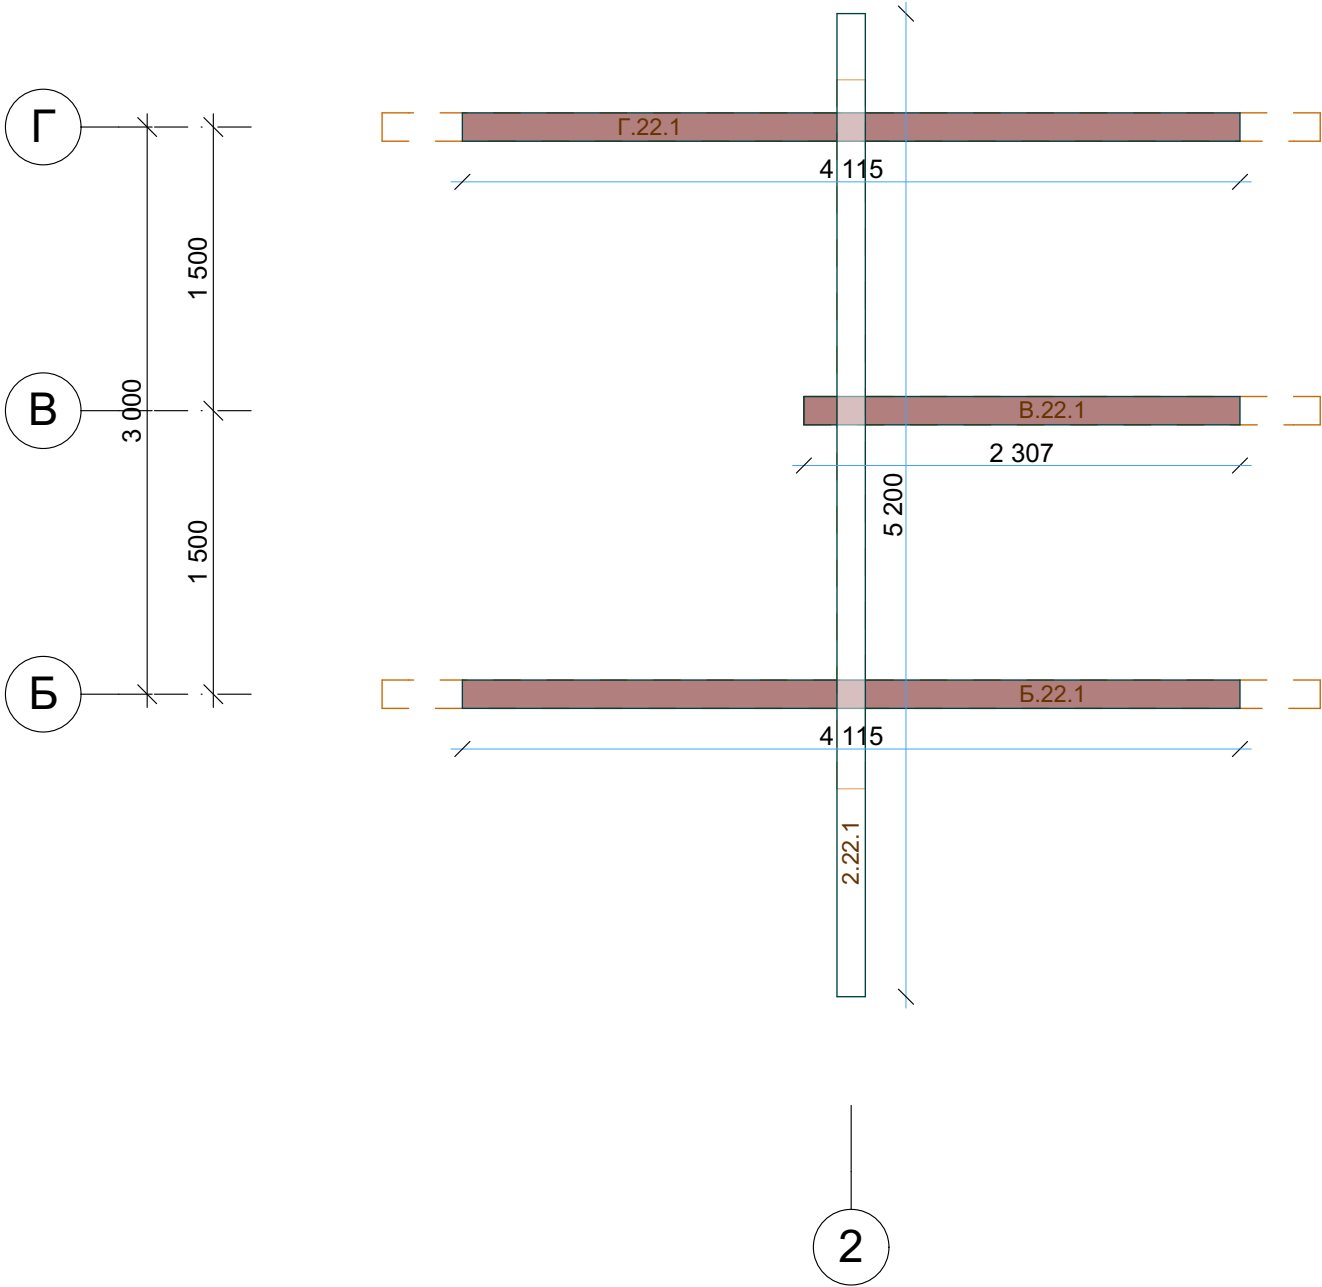

						G-10-br150-5000x4000-1			
						Заказчик: _____			
Изм.	Коп.уч.	Лист	№Док.	Подп.	Дата	Баня из строганного бруса 150 мм 5000 x 4000 мм	Стадия	Лист	Листов
							Р	62	37
						СВ22 Схема венца 22	 kontakt@projectstroy.com http://www.projectstroy.com		

Согласовано		Взам. инв. №		Подп. и дата		Инв. № подл.	


Схема венца 23

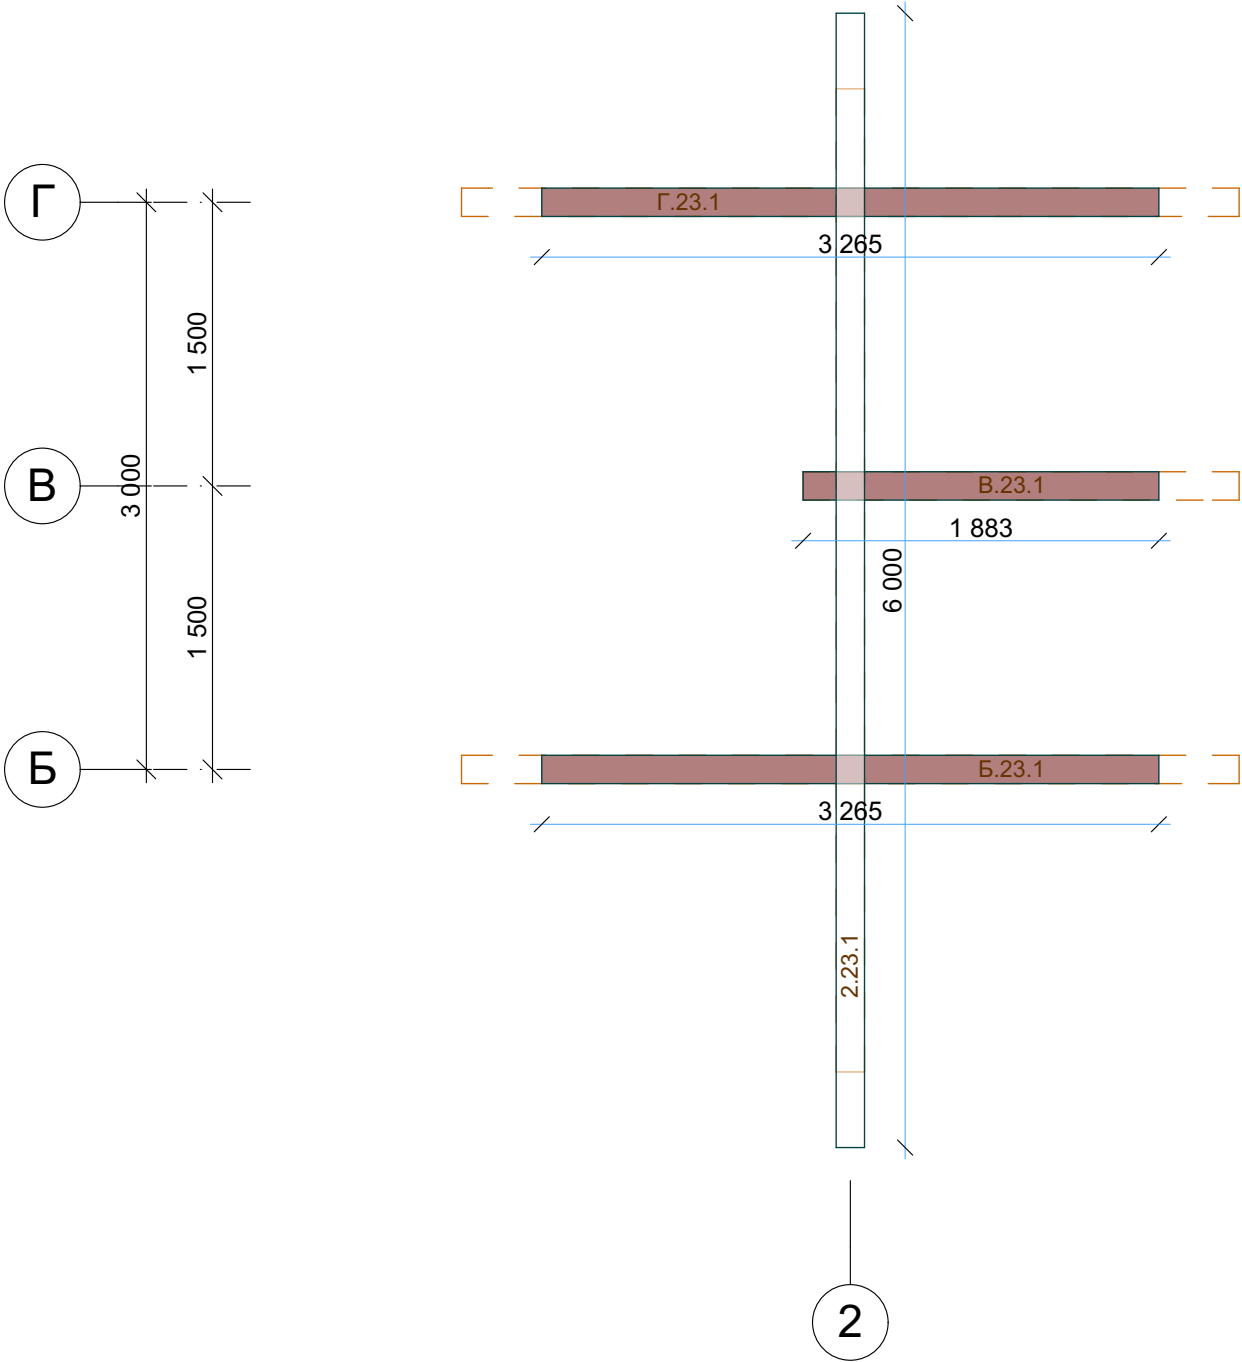

						G-10-br150-5000x4000-1			
						Заказчик: _____			
Изм.	Коп.уч.	Лист	№Док.	Подп.	Дата	Баня из строганного бруса 150 мм 5000 x 4000 мм	Стадия	Лист	Листов
							Р	63	37
						СВ23 Схема венца 23		 kontakt@projectstroy.com http://www.projectstroy.com	

Согласовано		Взам. инв. №	Подп. и дата	Инв. № подл.


Схема венца 24

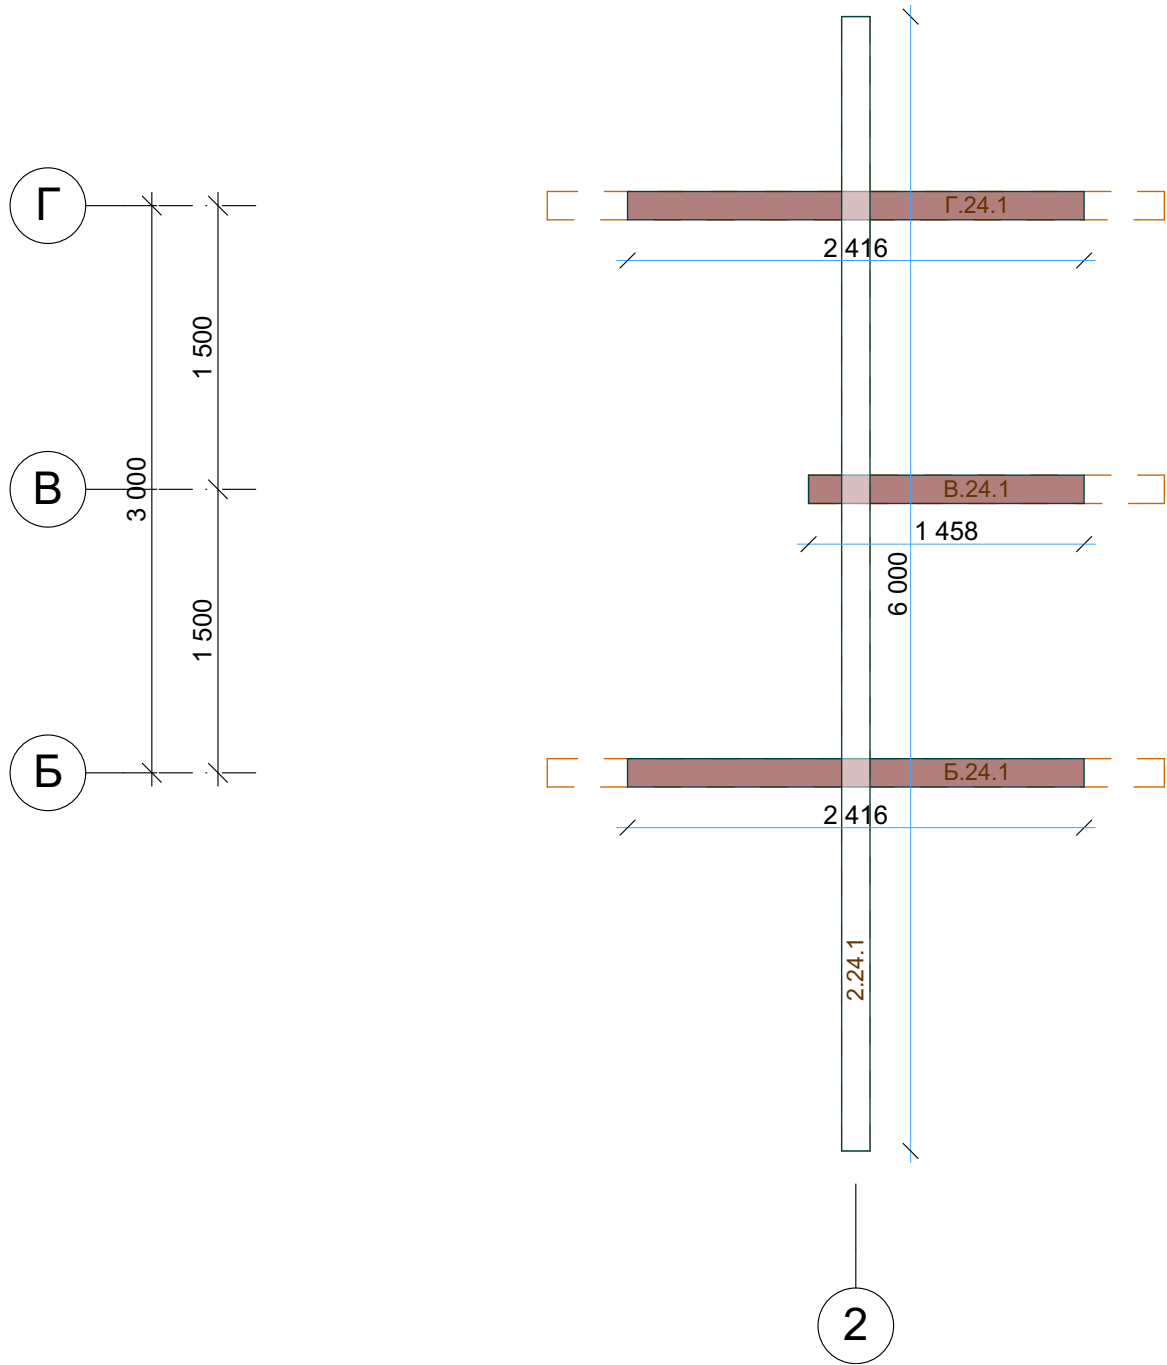

						G-10-br150-5000x4000-1			
						Заказчик: _____			
Изм.	Коп.уч.	Лист	№Док.	Подп.	Дата	Баня из строганного бруса 150 мм 5000 x 4000 мм	Стадия	Лист	Листов
							Р	64	37
						СВ24 Схема венца 24		 kontakt@projectstroy.com http://www.projectstroy.com	

Инв. № подл.	Подп. и дата	Взам. инв. №	Согласовано		

Схема венца 25

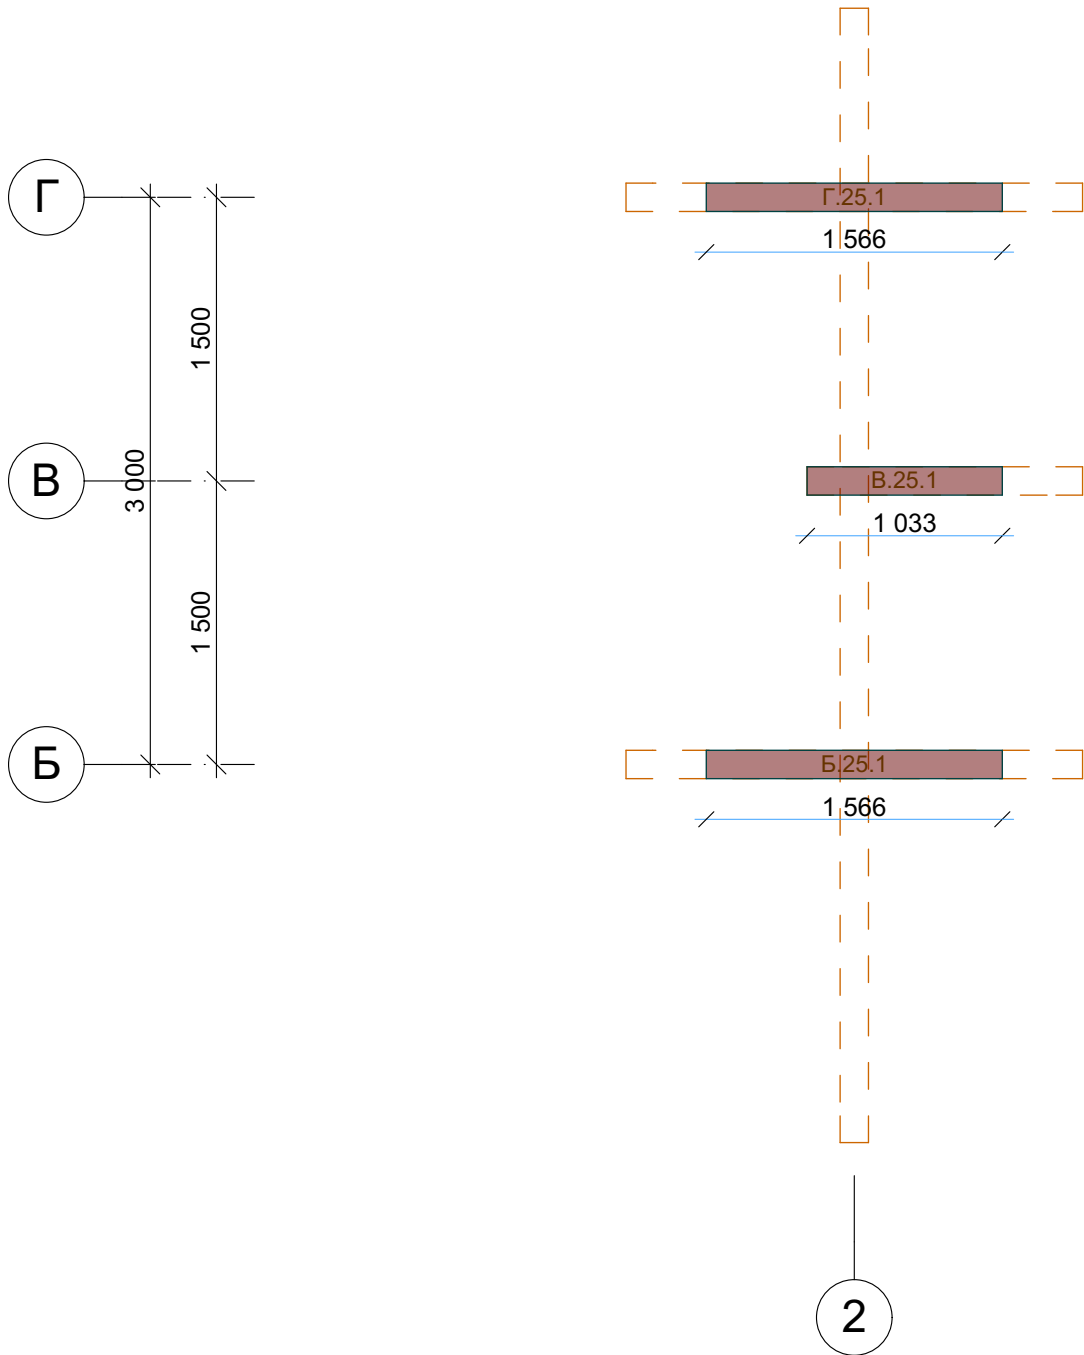

						G-10-br150-5000x4000-1			
						Заказчик: _____			
Изм.	Кол.уч.	Лист	№Док.	Подп.	Дата	Баня из строганного бруса 150 мм 5000 x 4000 мм	Стадия	Лист	Листов
							Р	65	37
						СВ25 Схема венца 25	 kontakt@projectstroy.com http://www.projectstroy.com		

Инв. № подл.	Подп. и дата	Взам. инв. №	Согласовано		



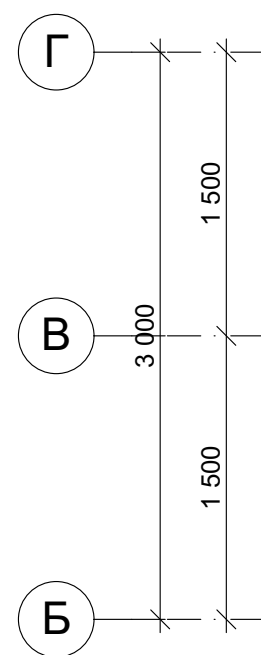


Схема венца 26

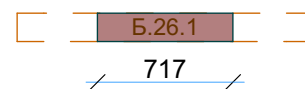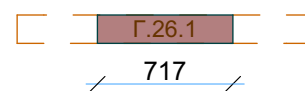

						G-10-br150-5000x4000-1				
						Заказчик: _____				
Изм.	Коп.уч.	Лист	№Док.	Подп.	Дата					
						Баня из строганного бруса 150 мм 5000 x 4000 мм		Стадия	Лист	Листов
								Р	66	37
						СВ26 Схема венца 26		 kontakt@projectstroy.com http://www.projectstroy.com		