




Инв. № подл.	Подп. и дата	Взам. инв. №	Согласовано			

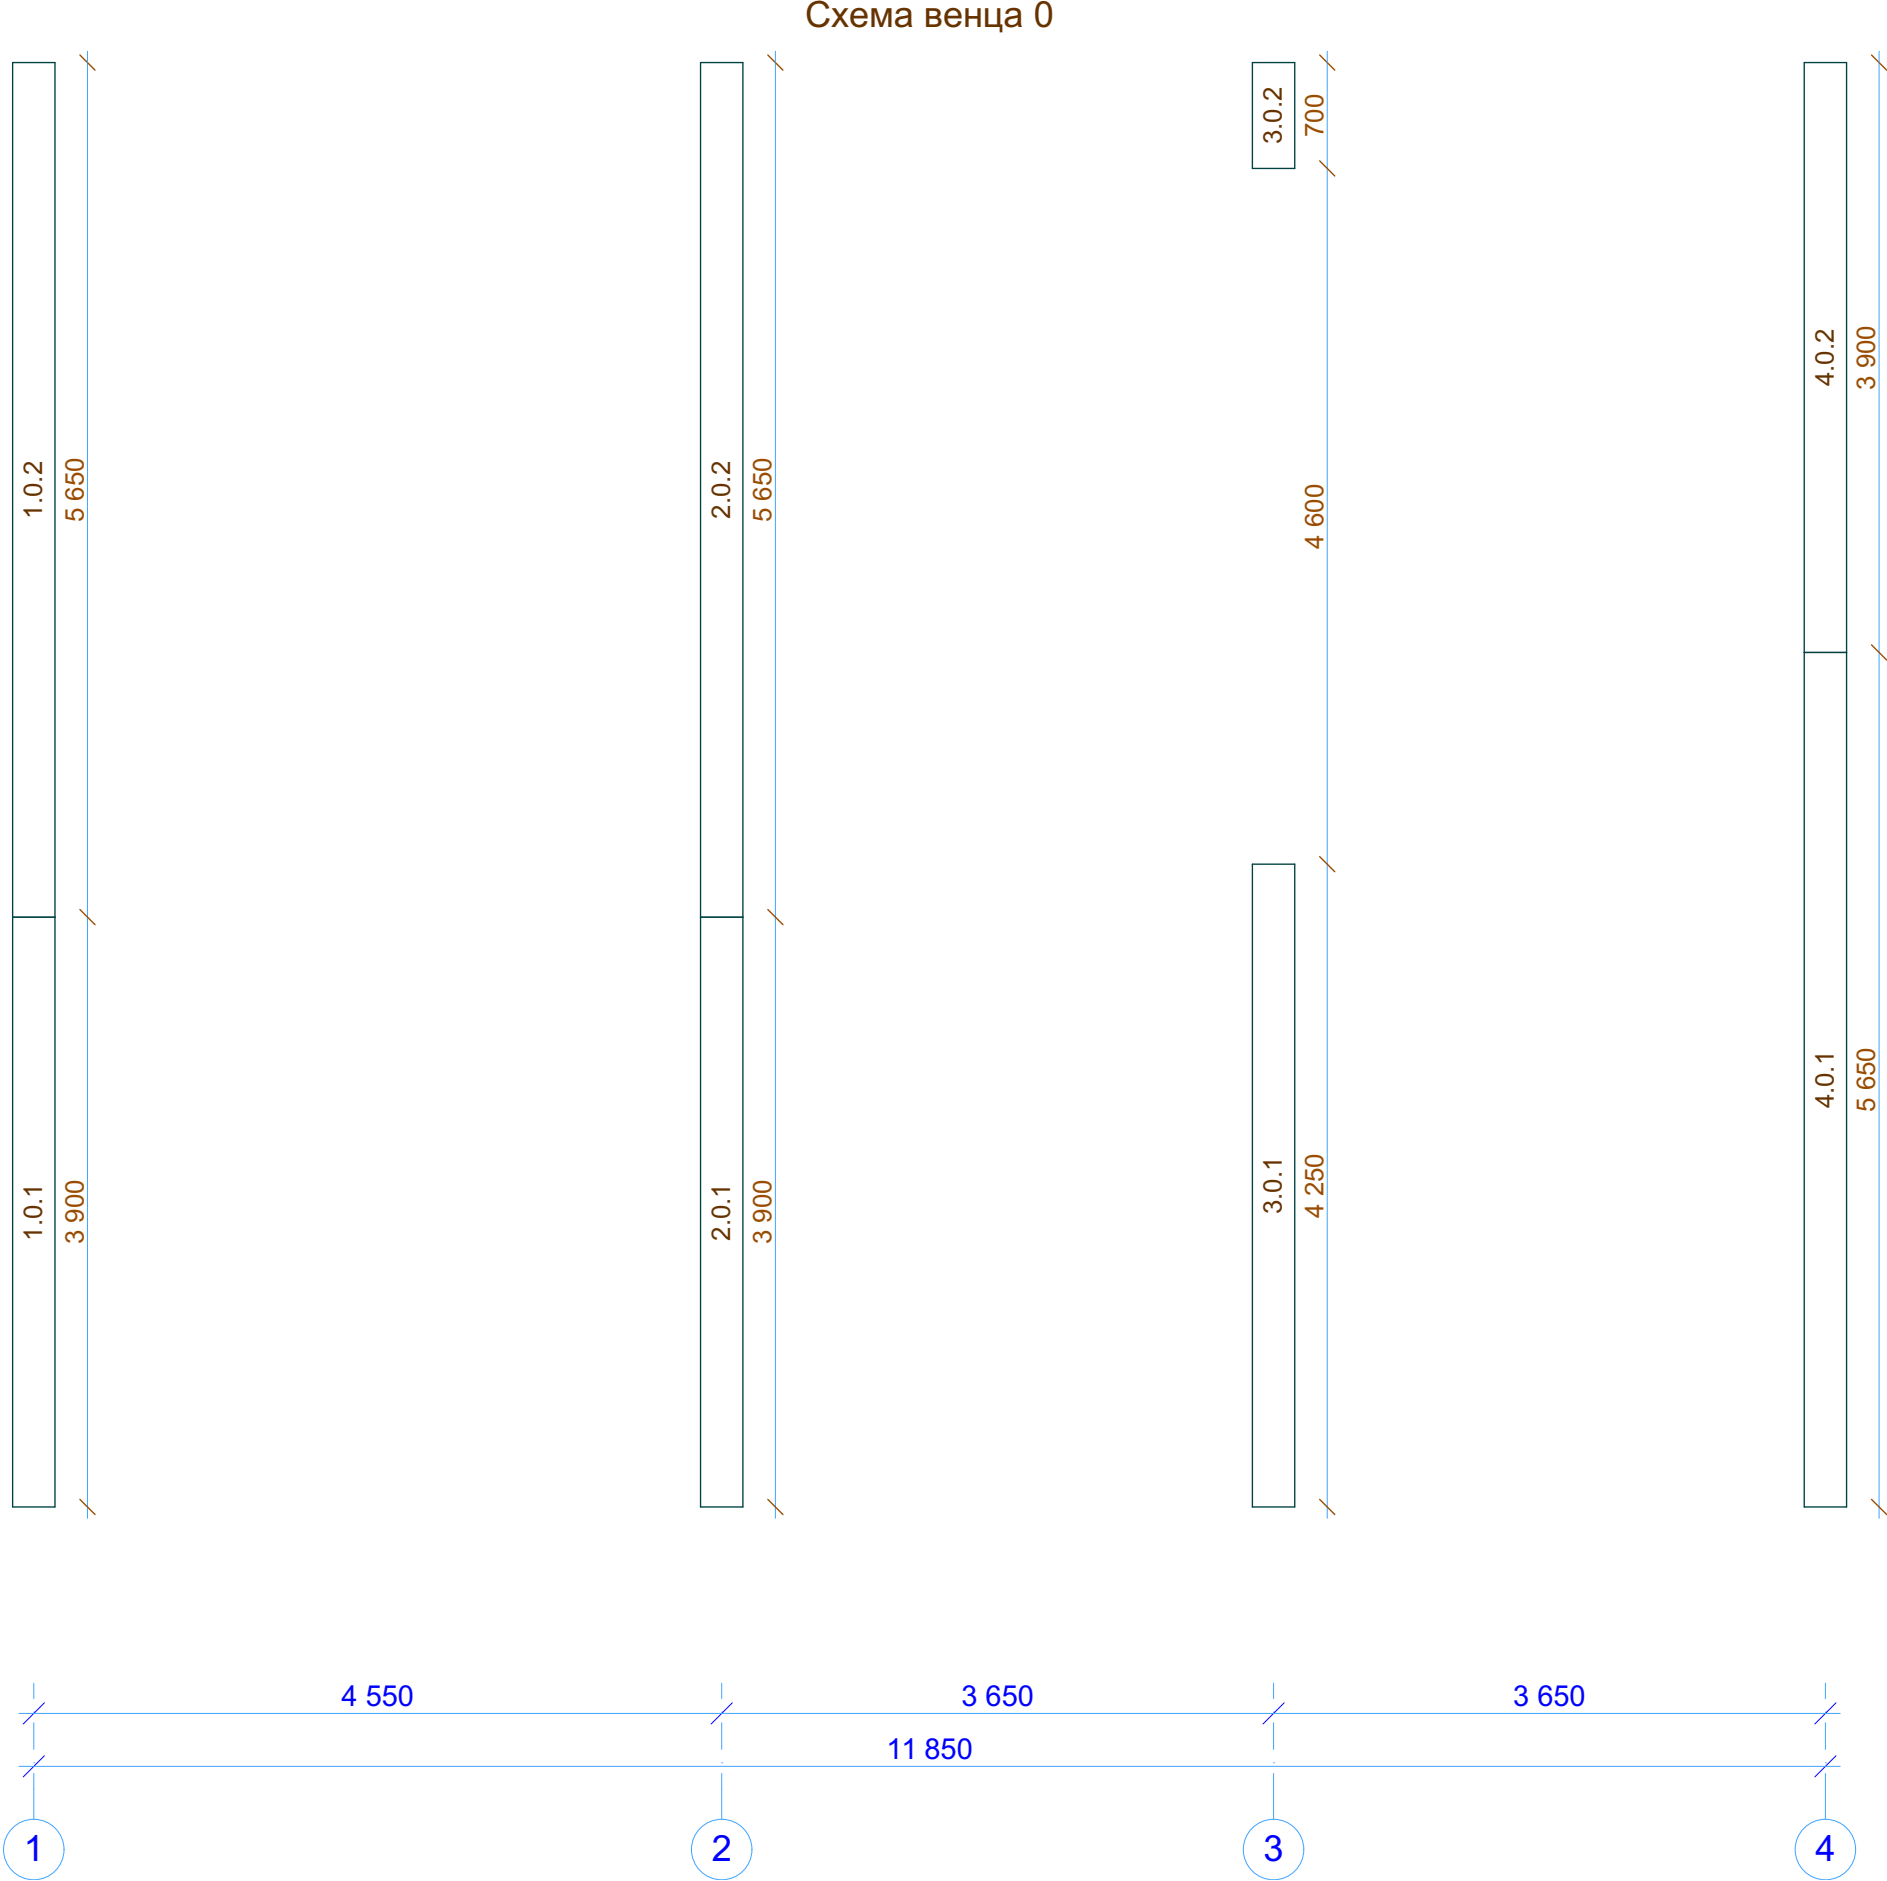


Инв. № подл.	Подп. и дата	Взам. инв. №	Согласовано		

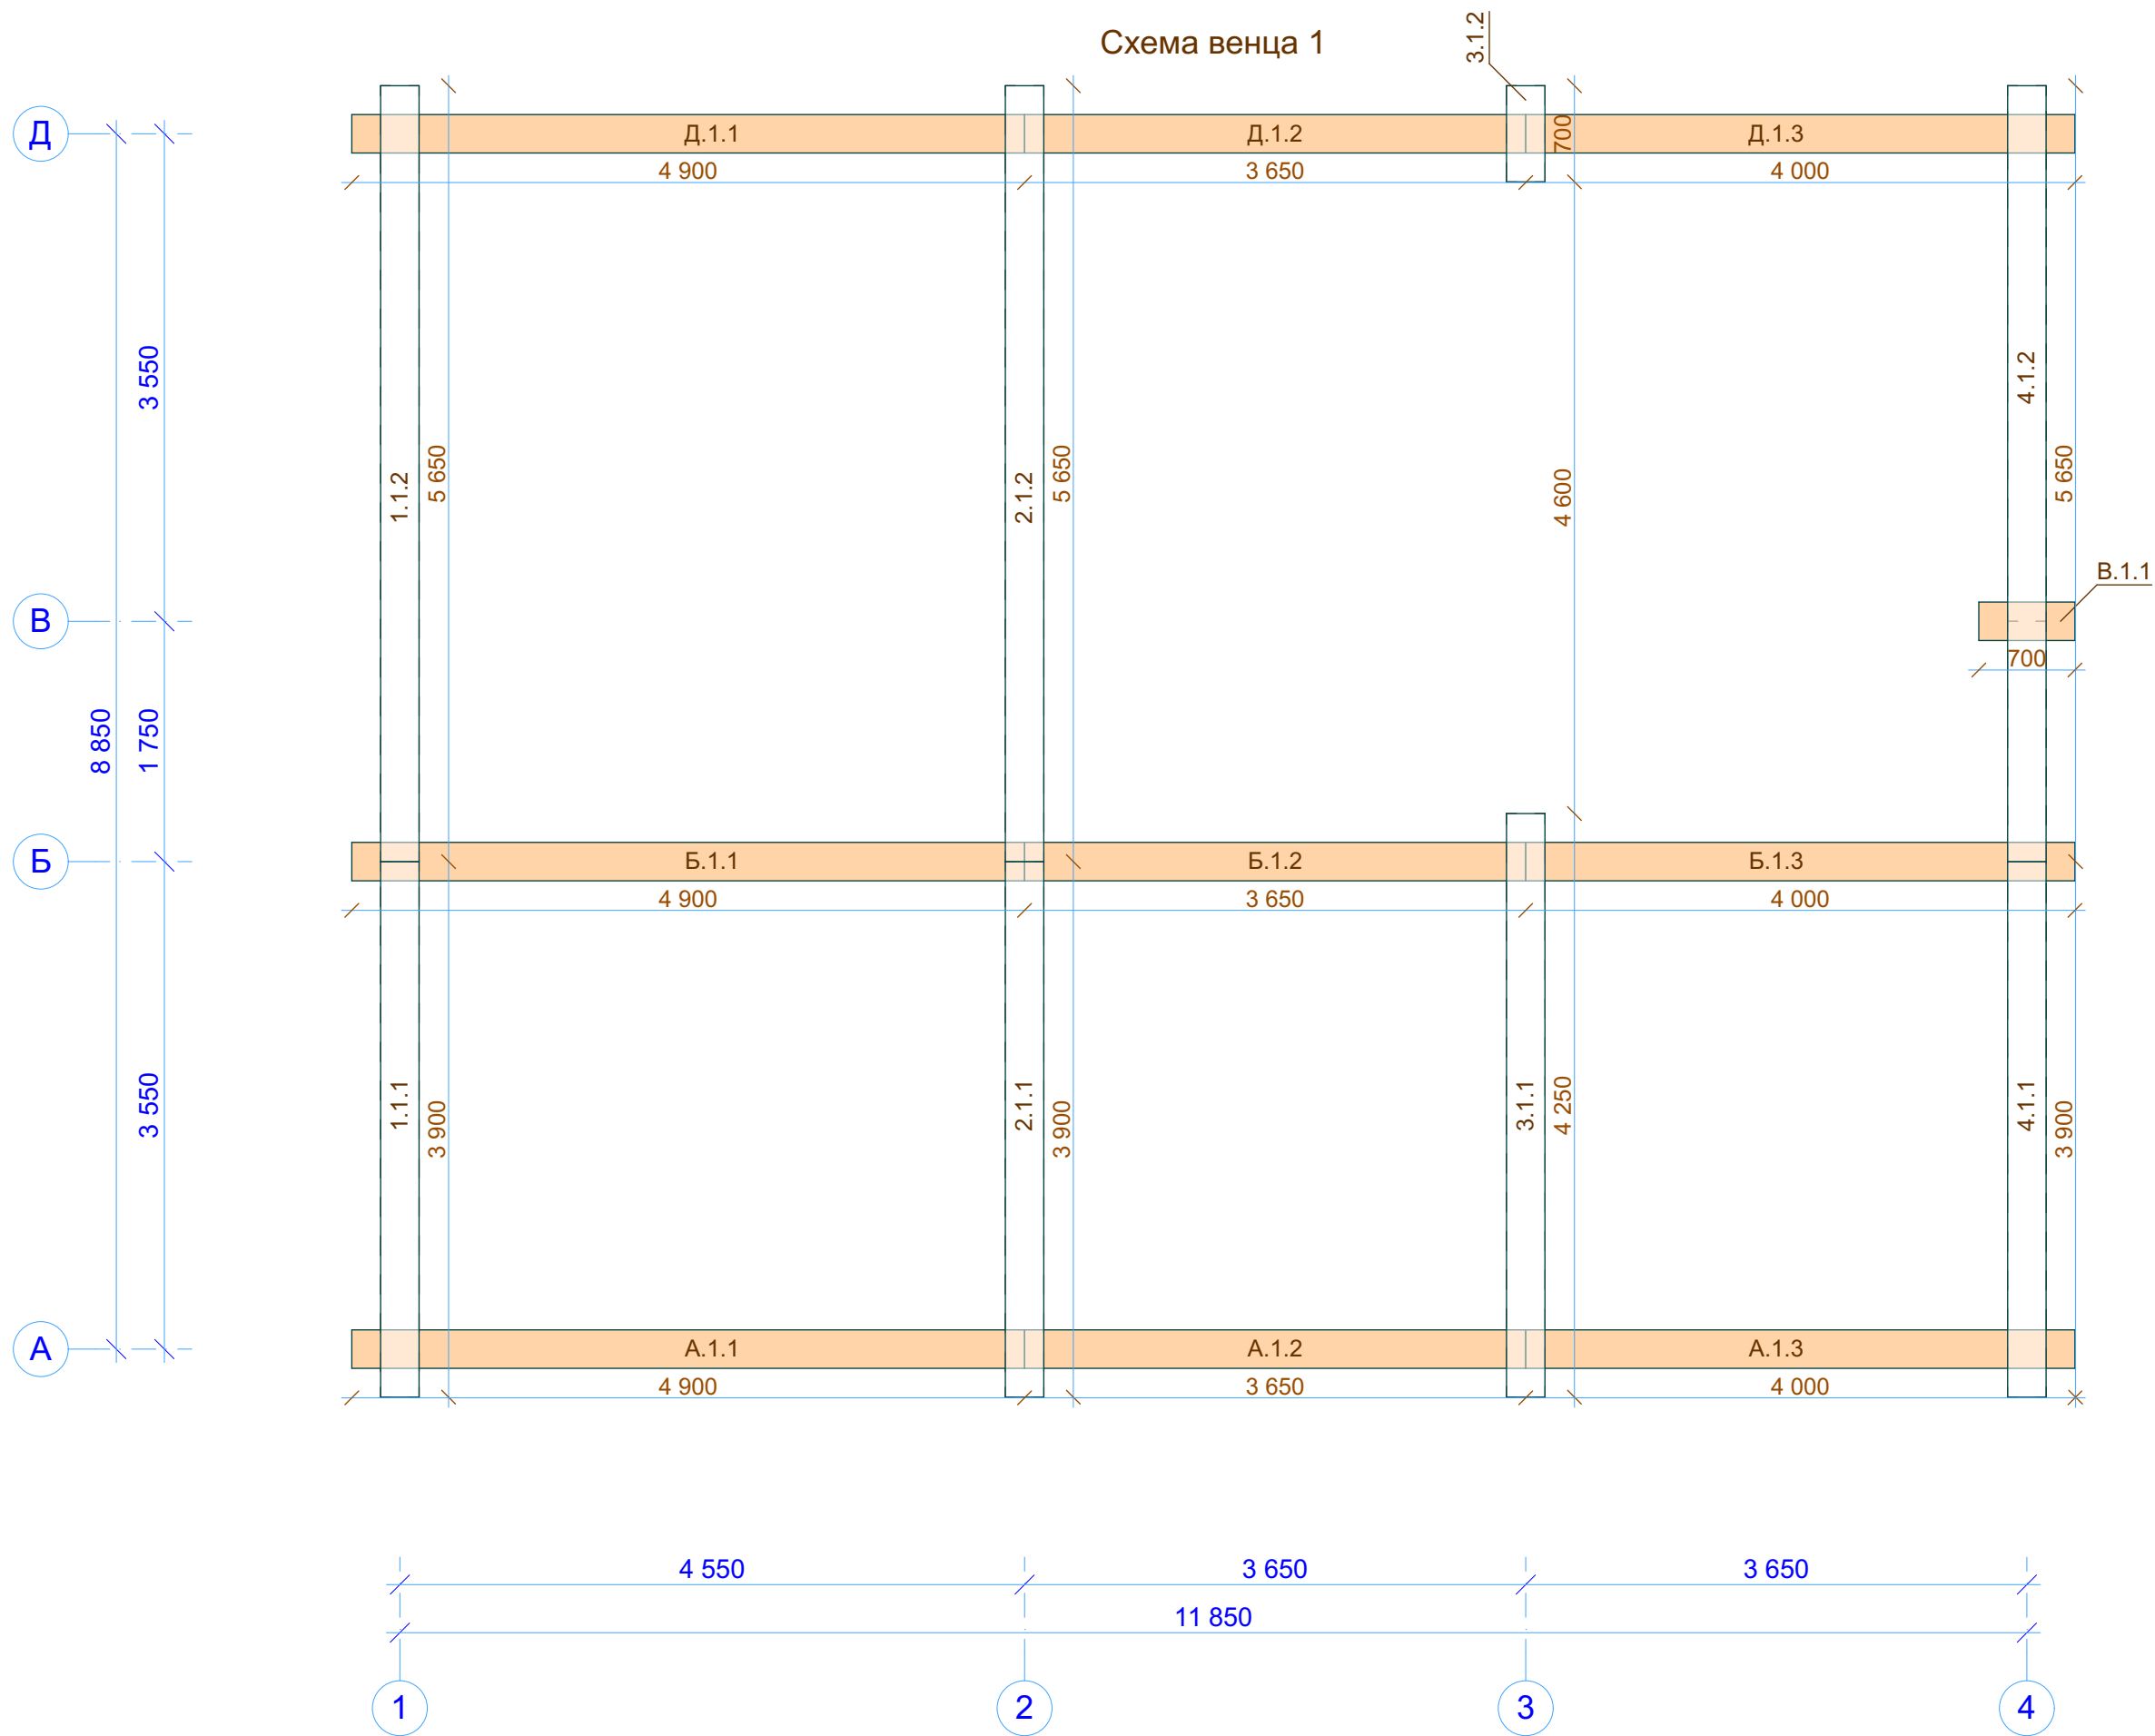


Инв. № подл.	Подп. и дата	Взам. инв. №	Согласовано	

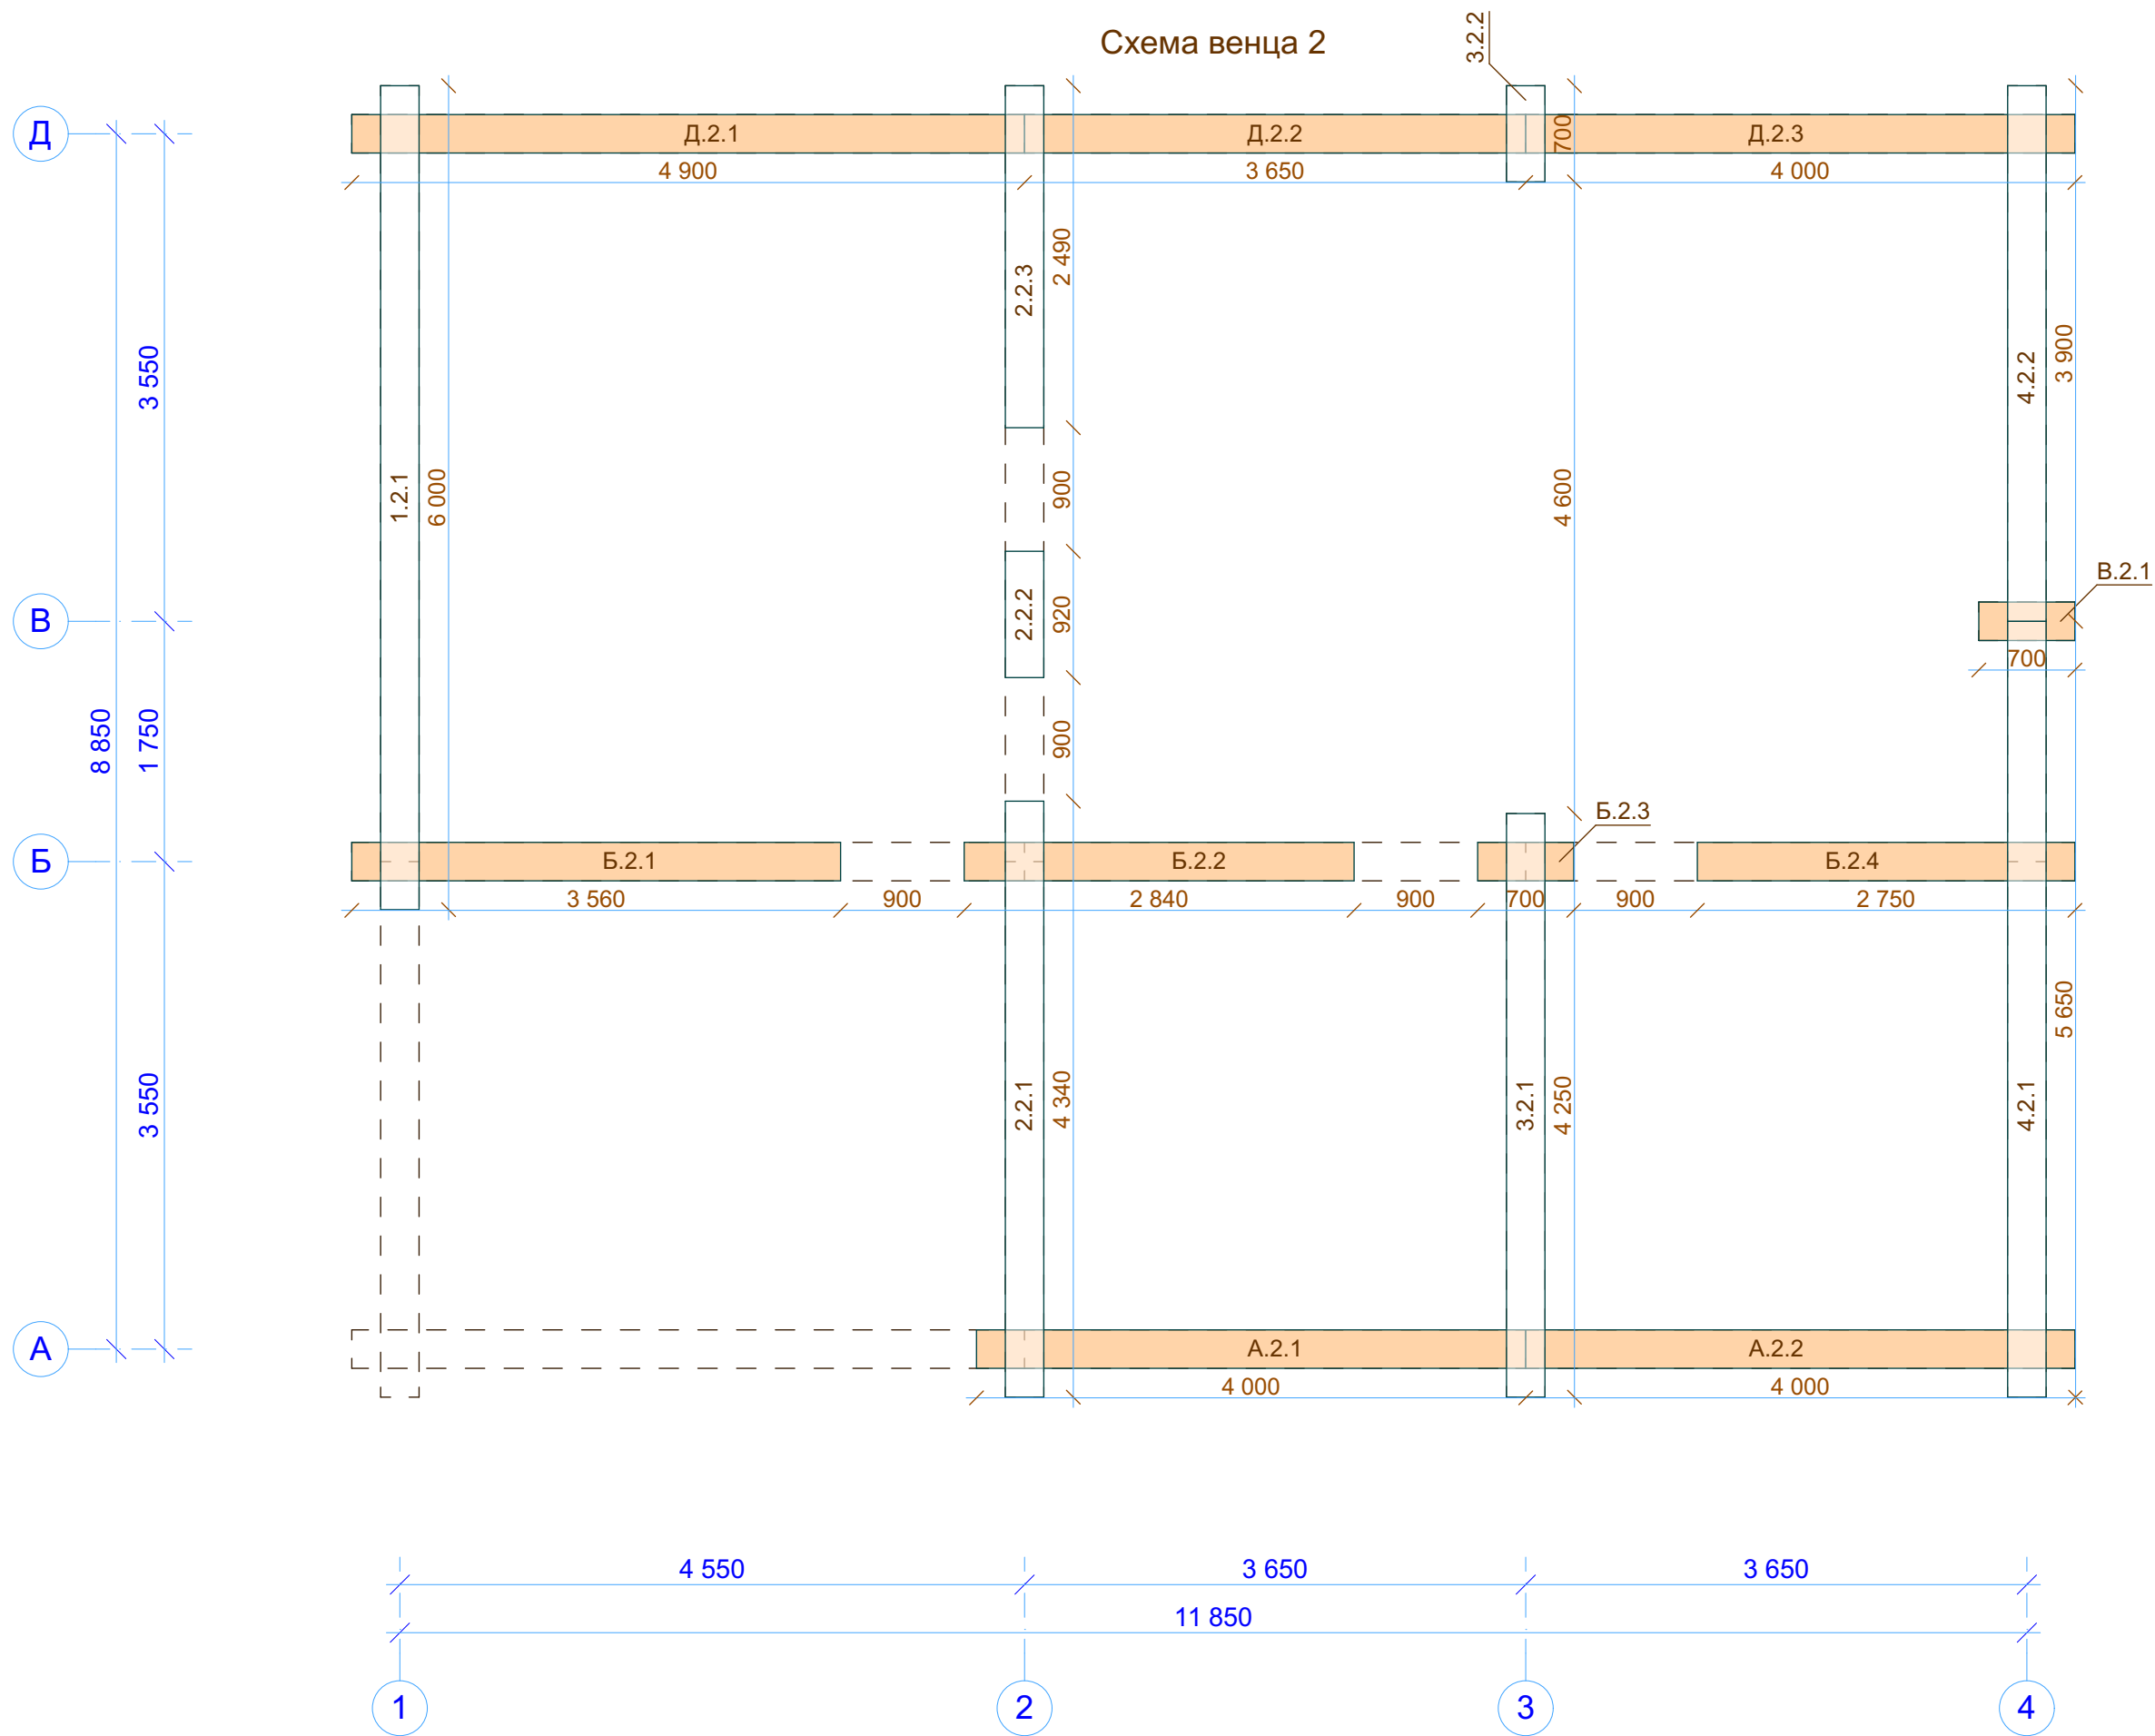


Инв. № подл.	Подп. и дата	Взам. инв. №	Согласовано		

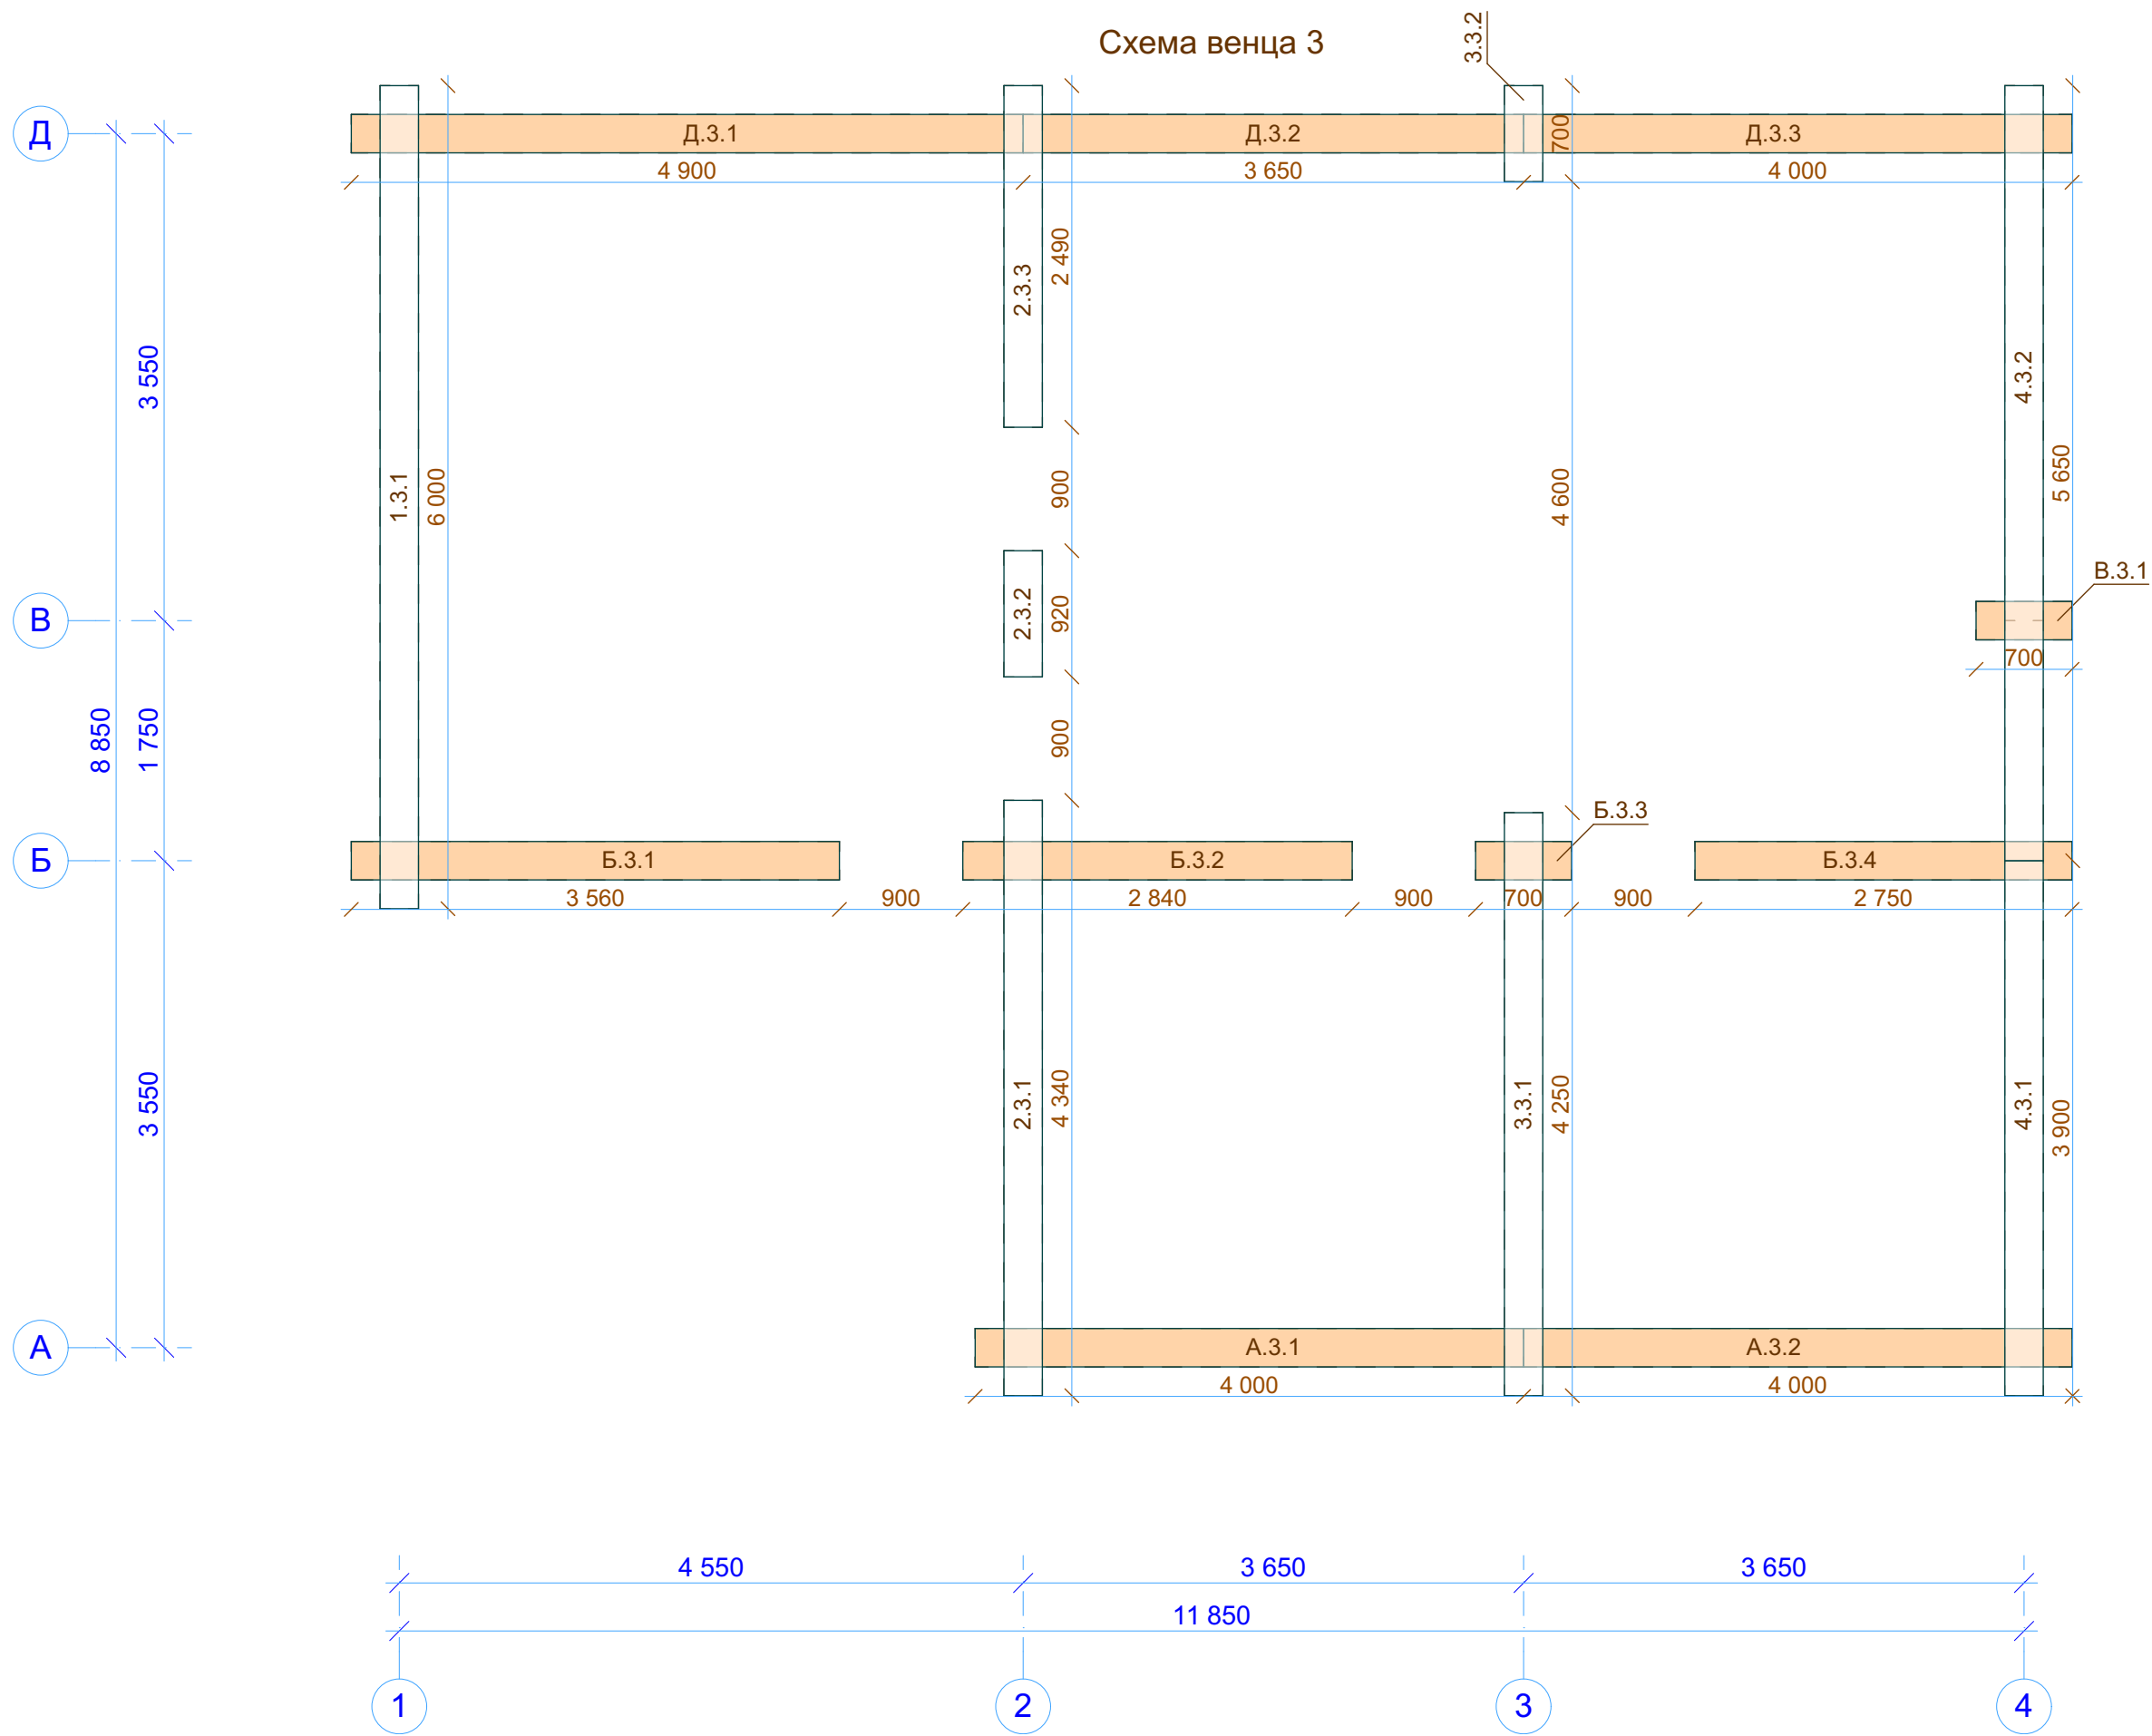


Инв. № подл.	Подп. и дата	Взам. инв. №	Согласовано	

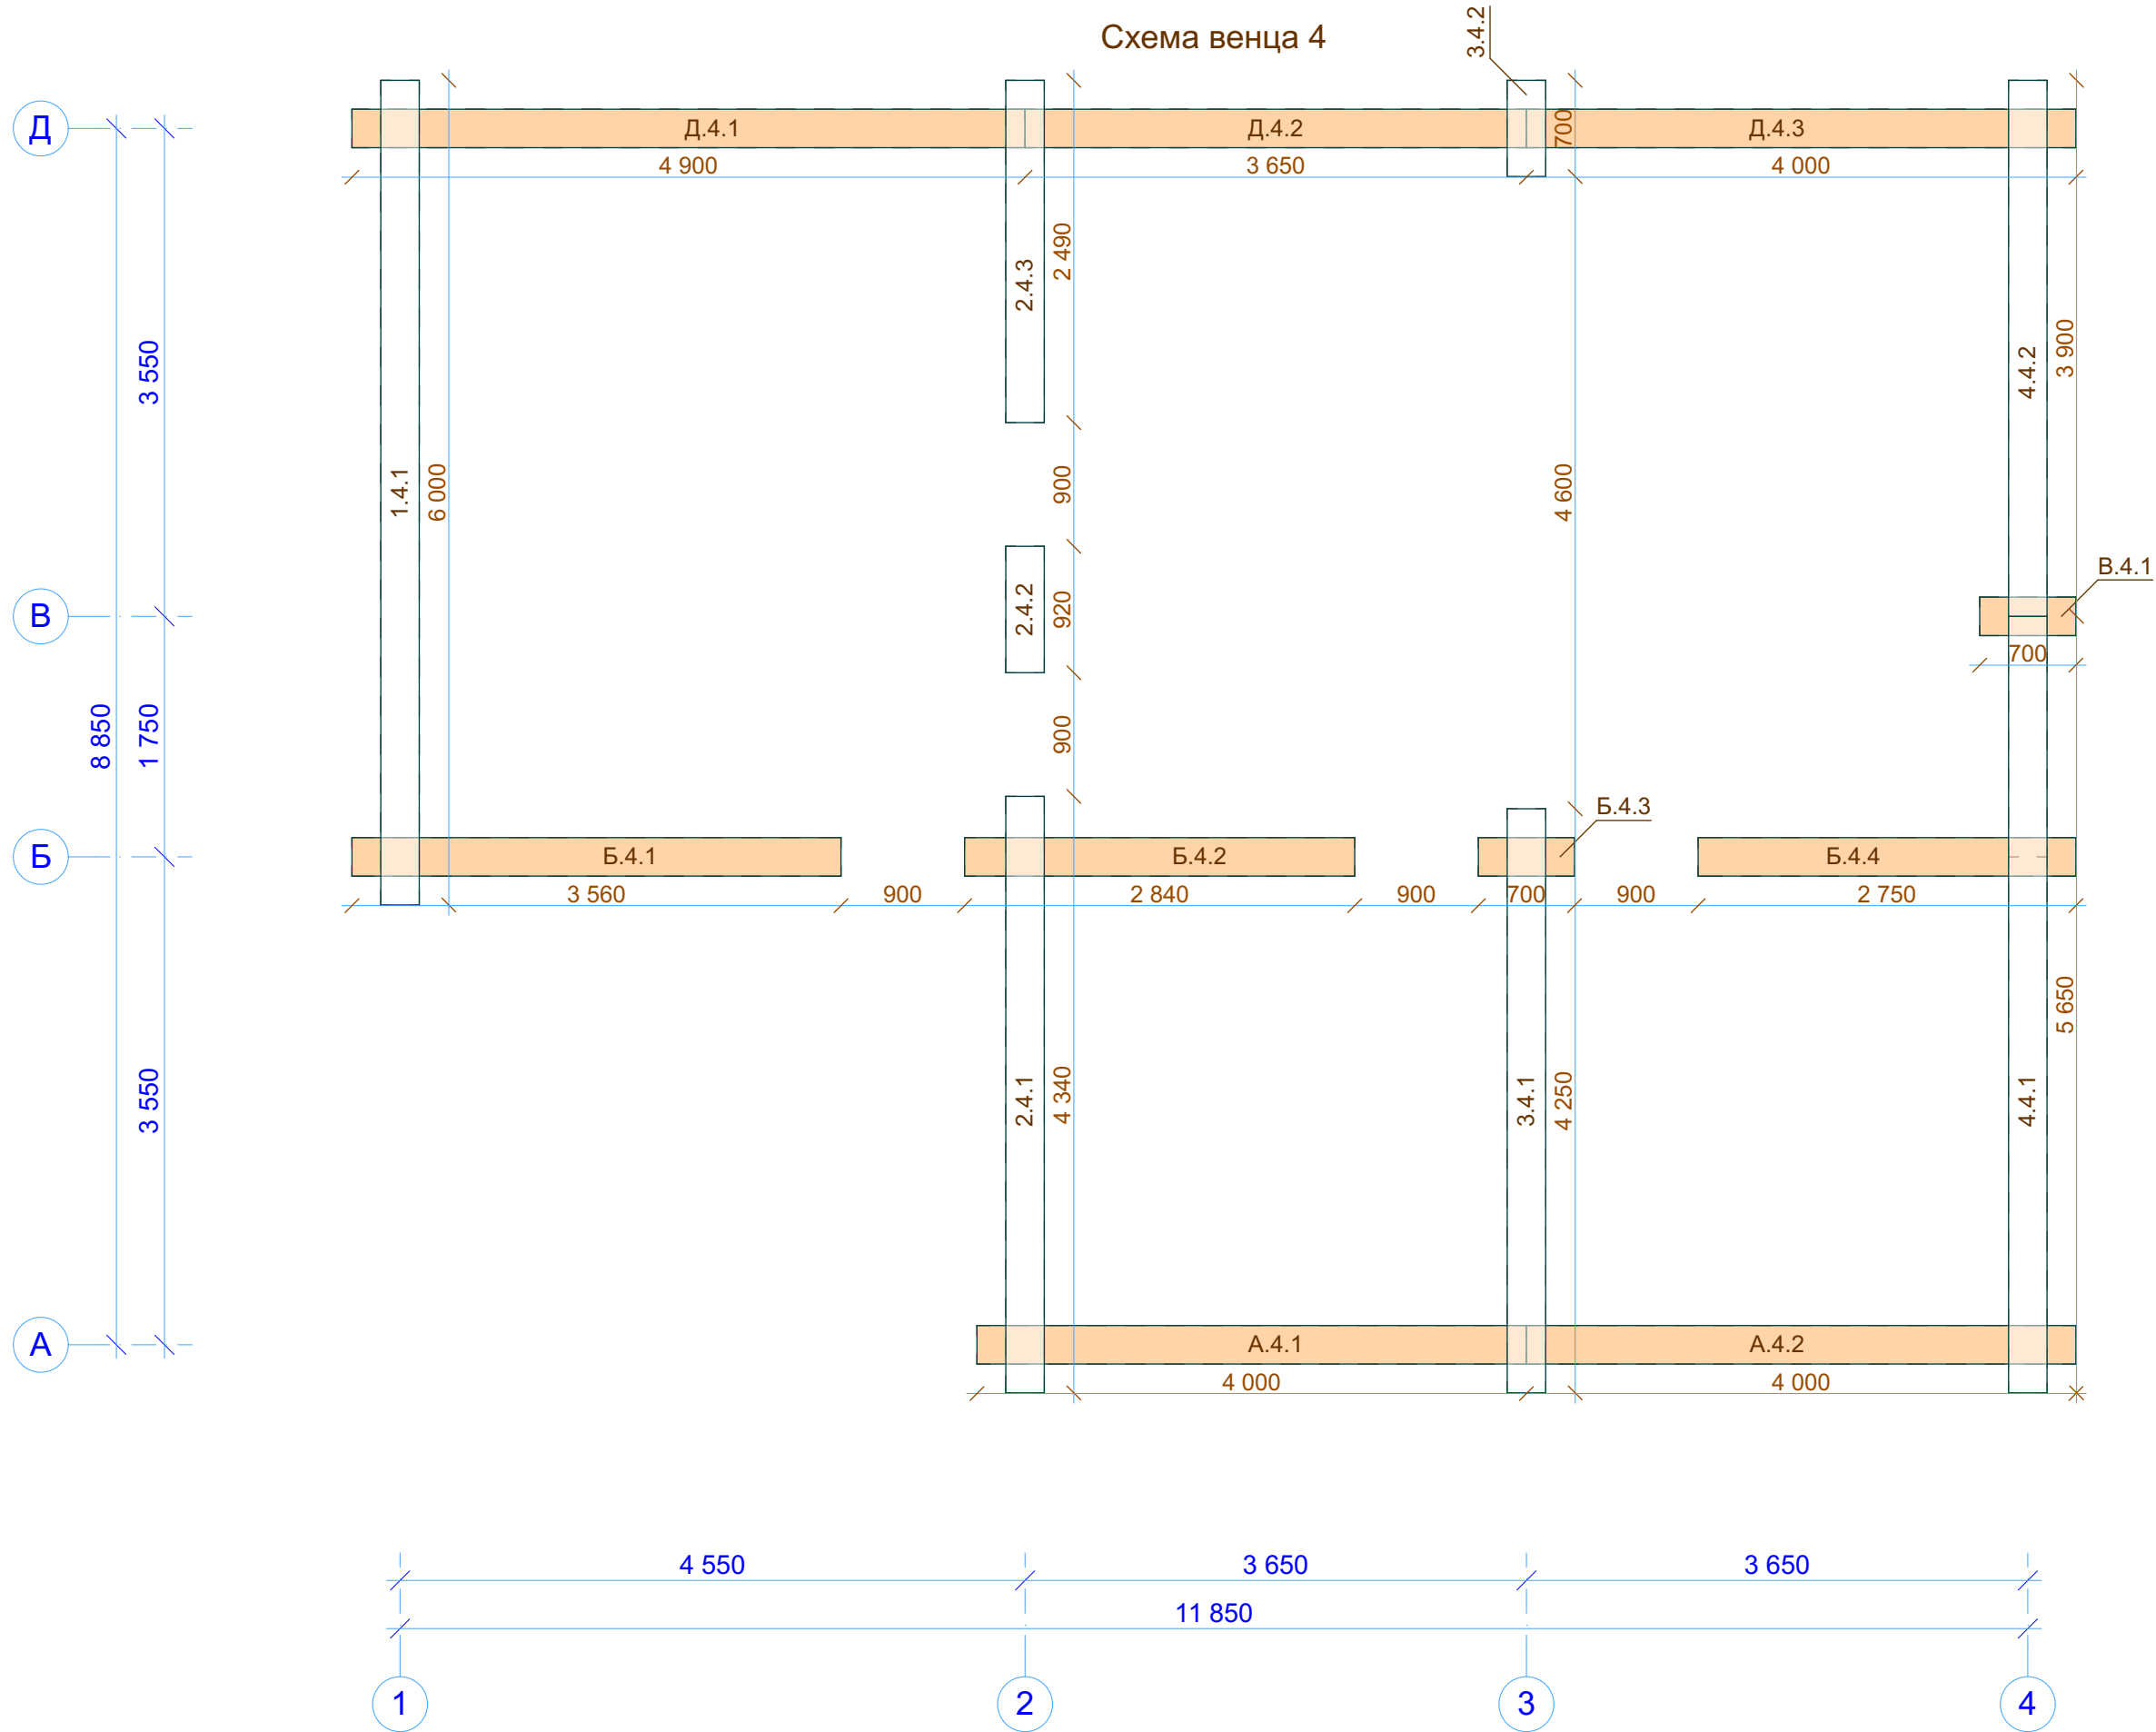


Инв. № подл.	Подп. и дата	Взам. инв. №	Согласовано	

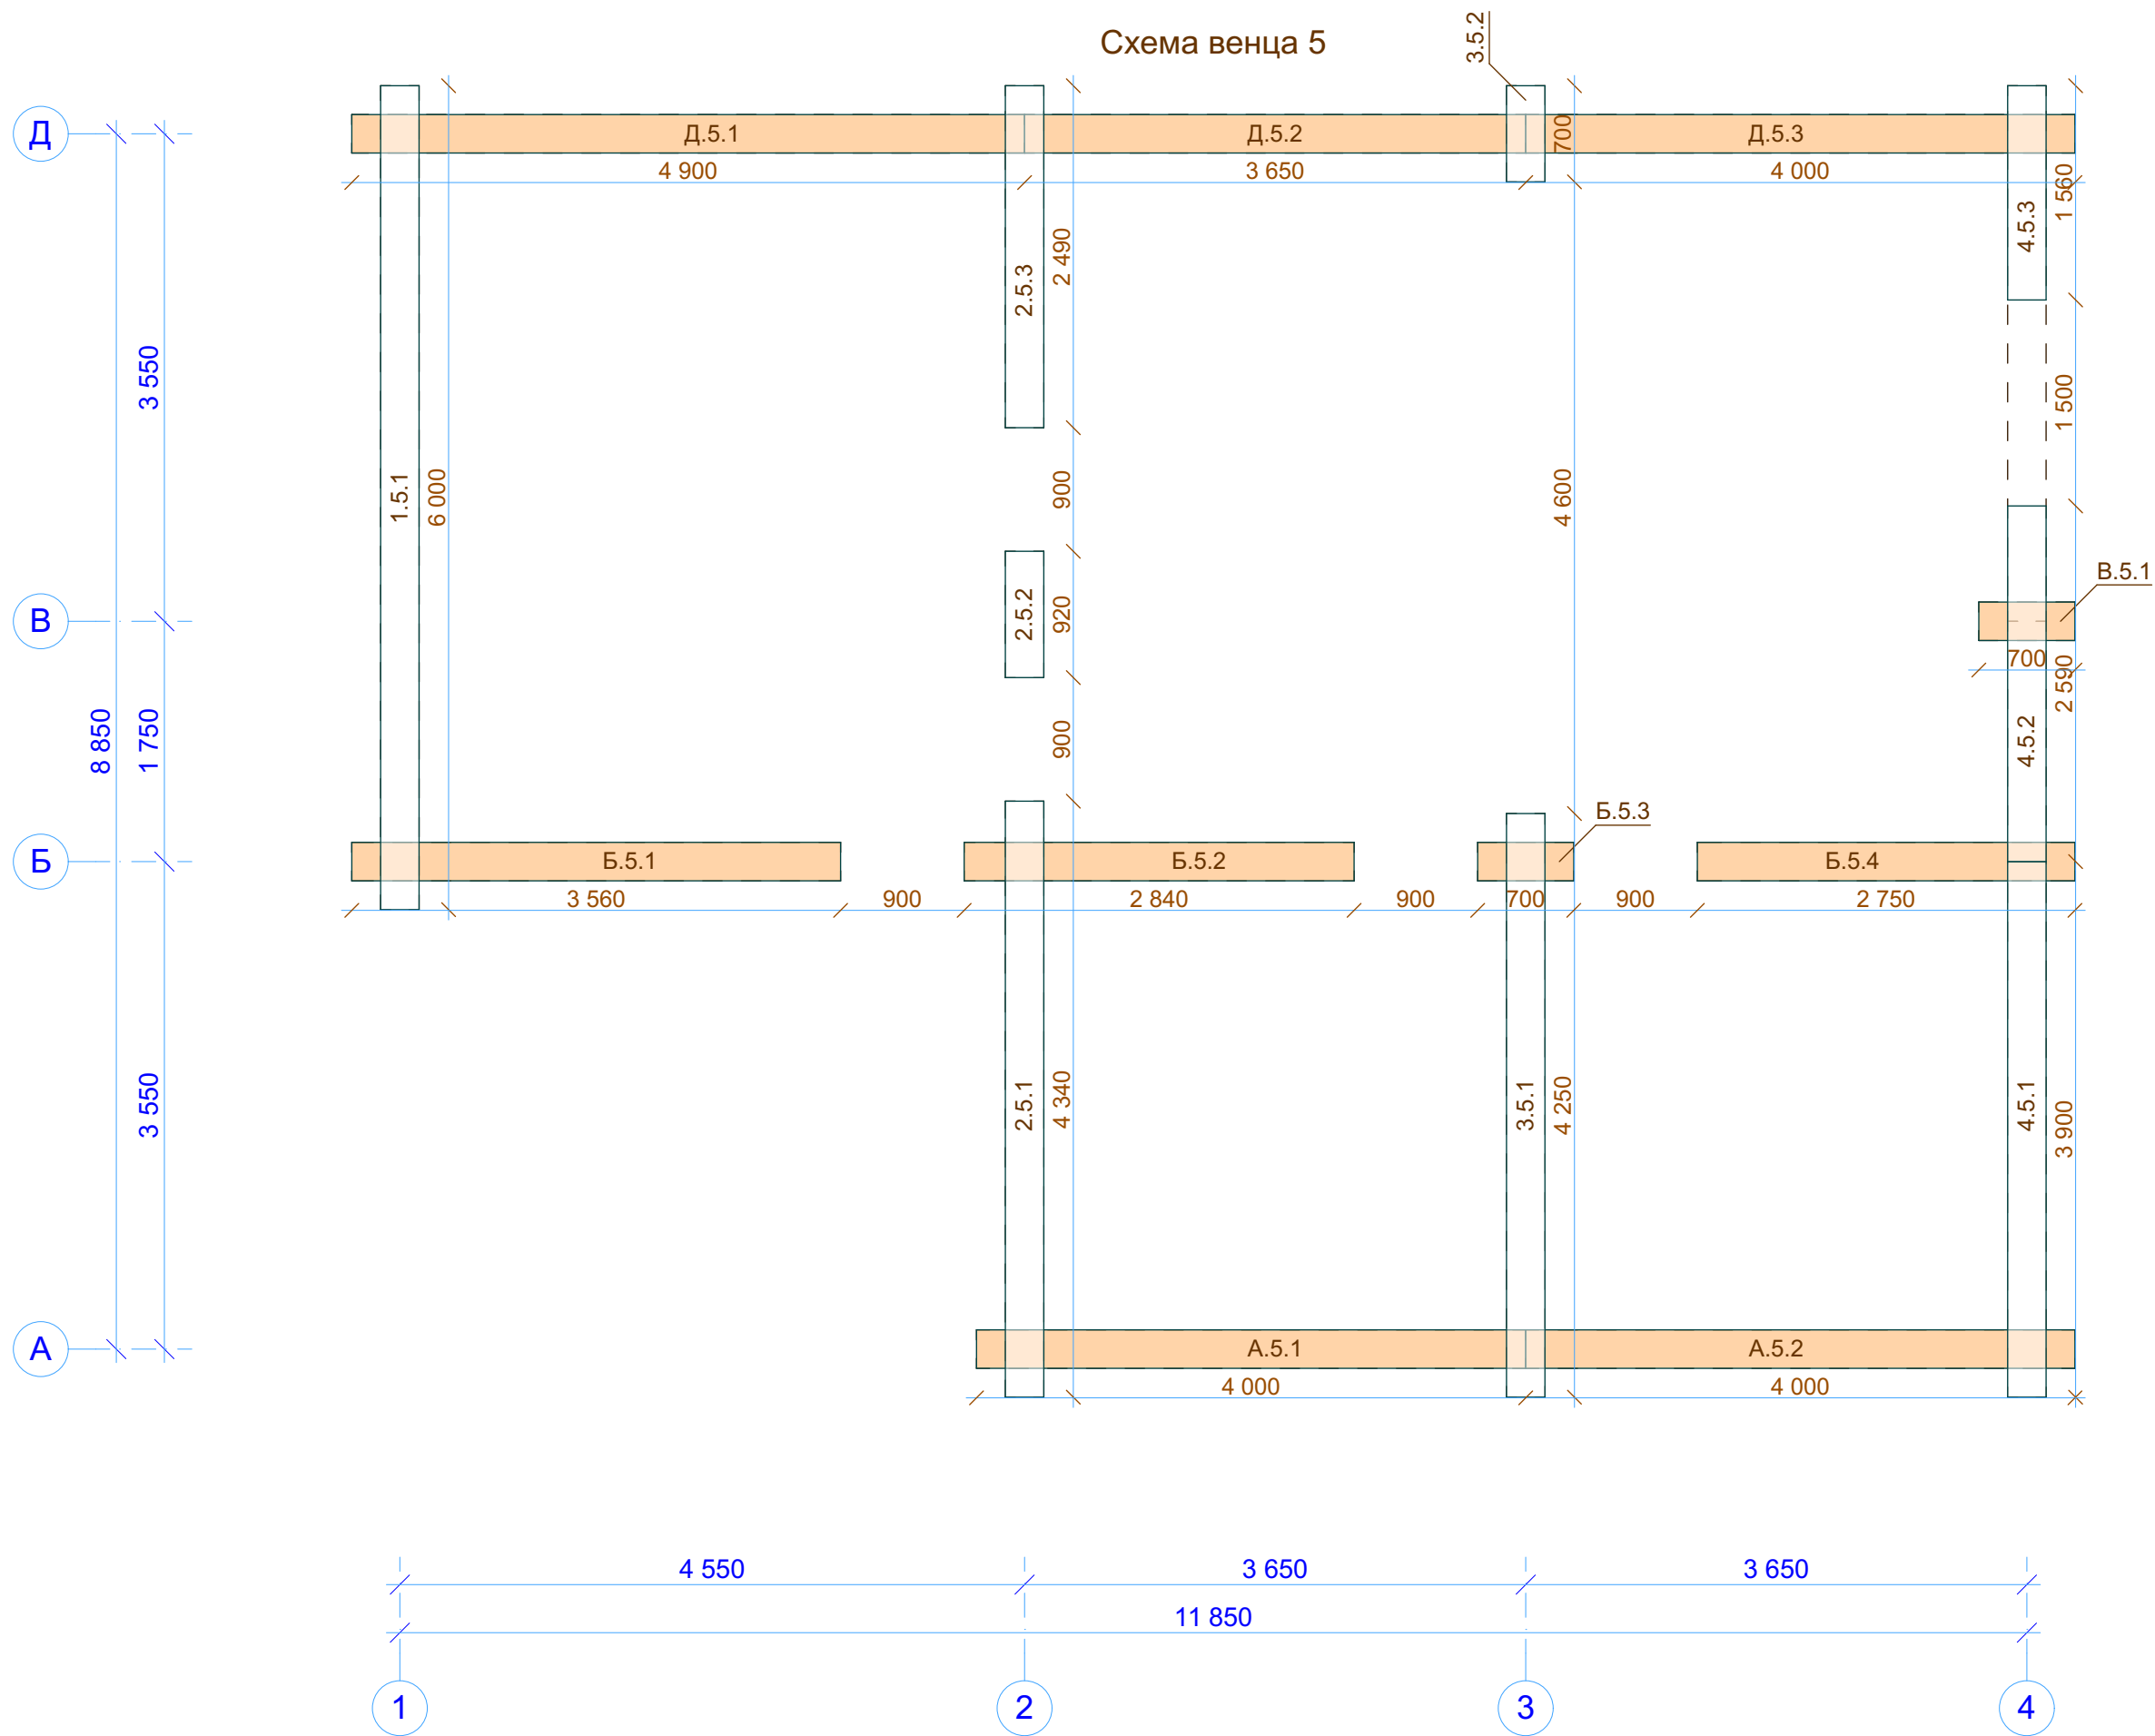


Инв. № подл.	Подп. и дата	Взам. инв. №	Согласовано	

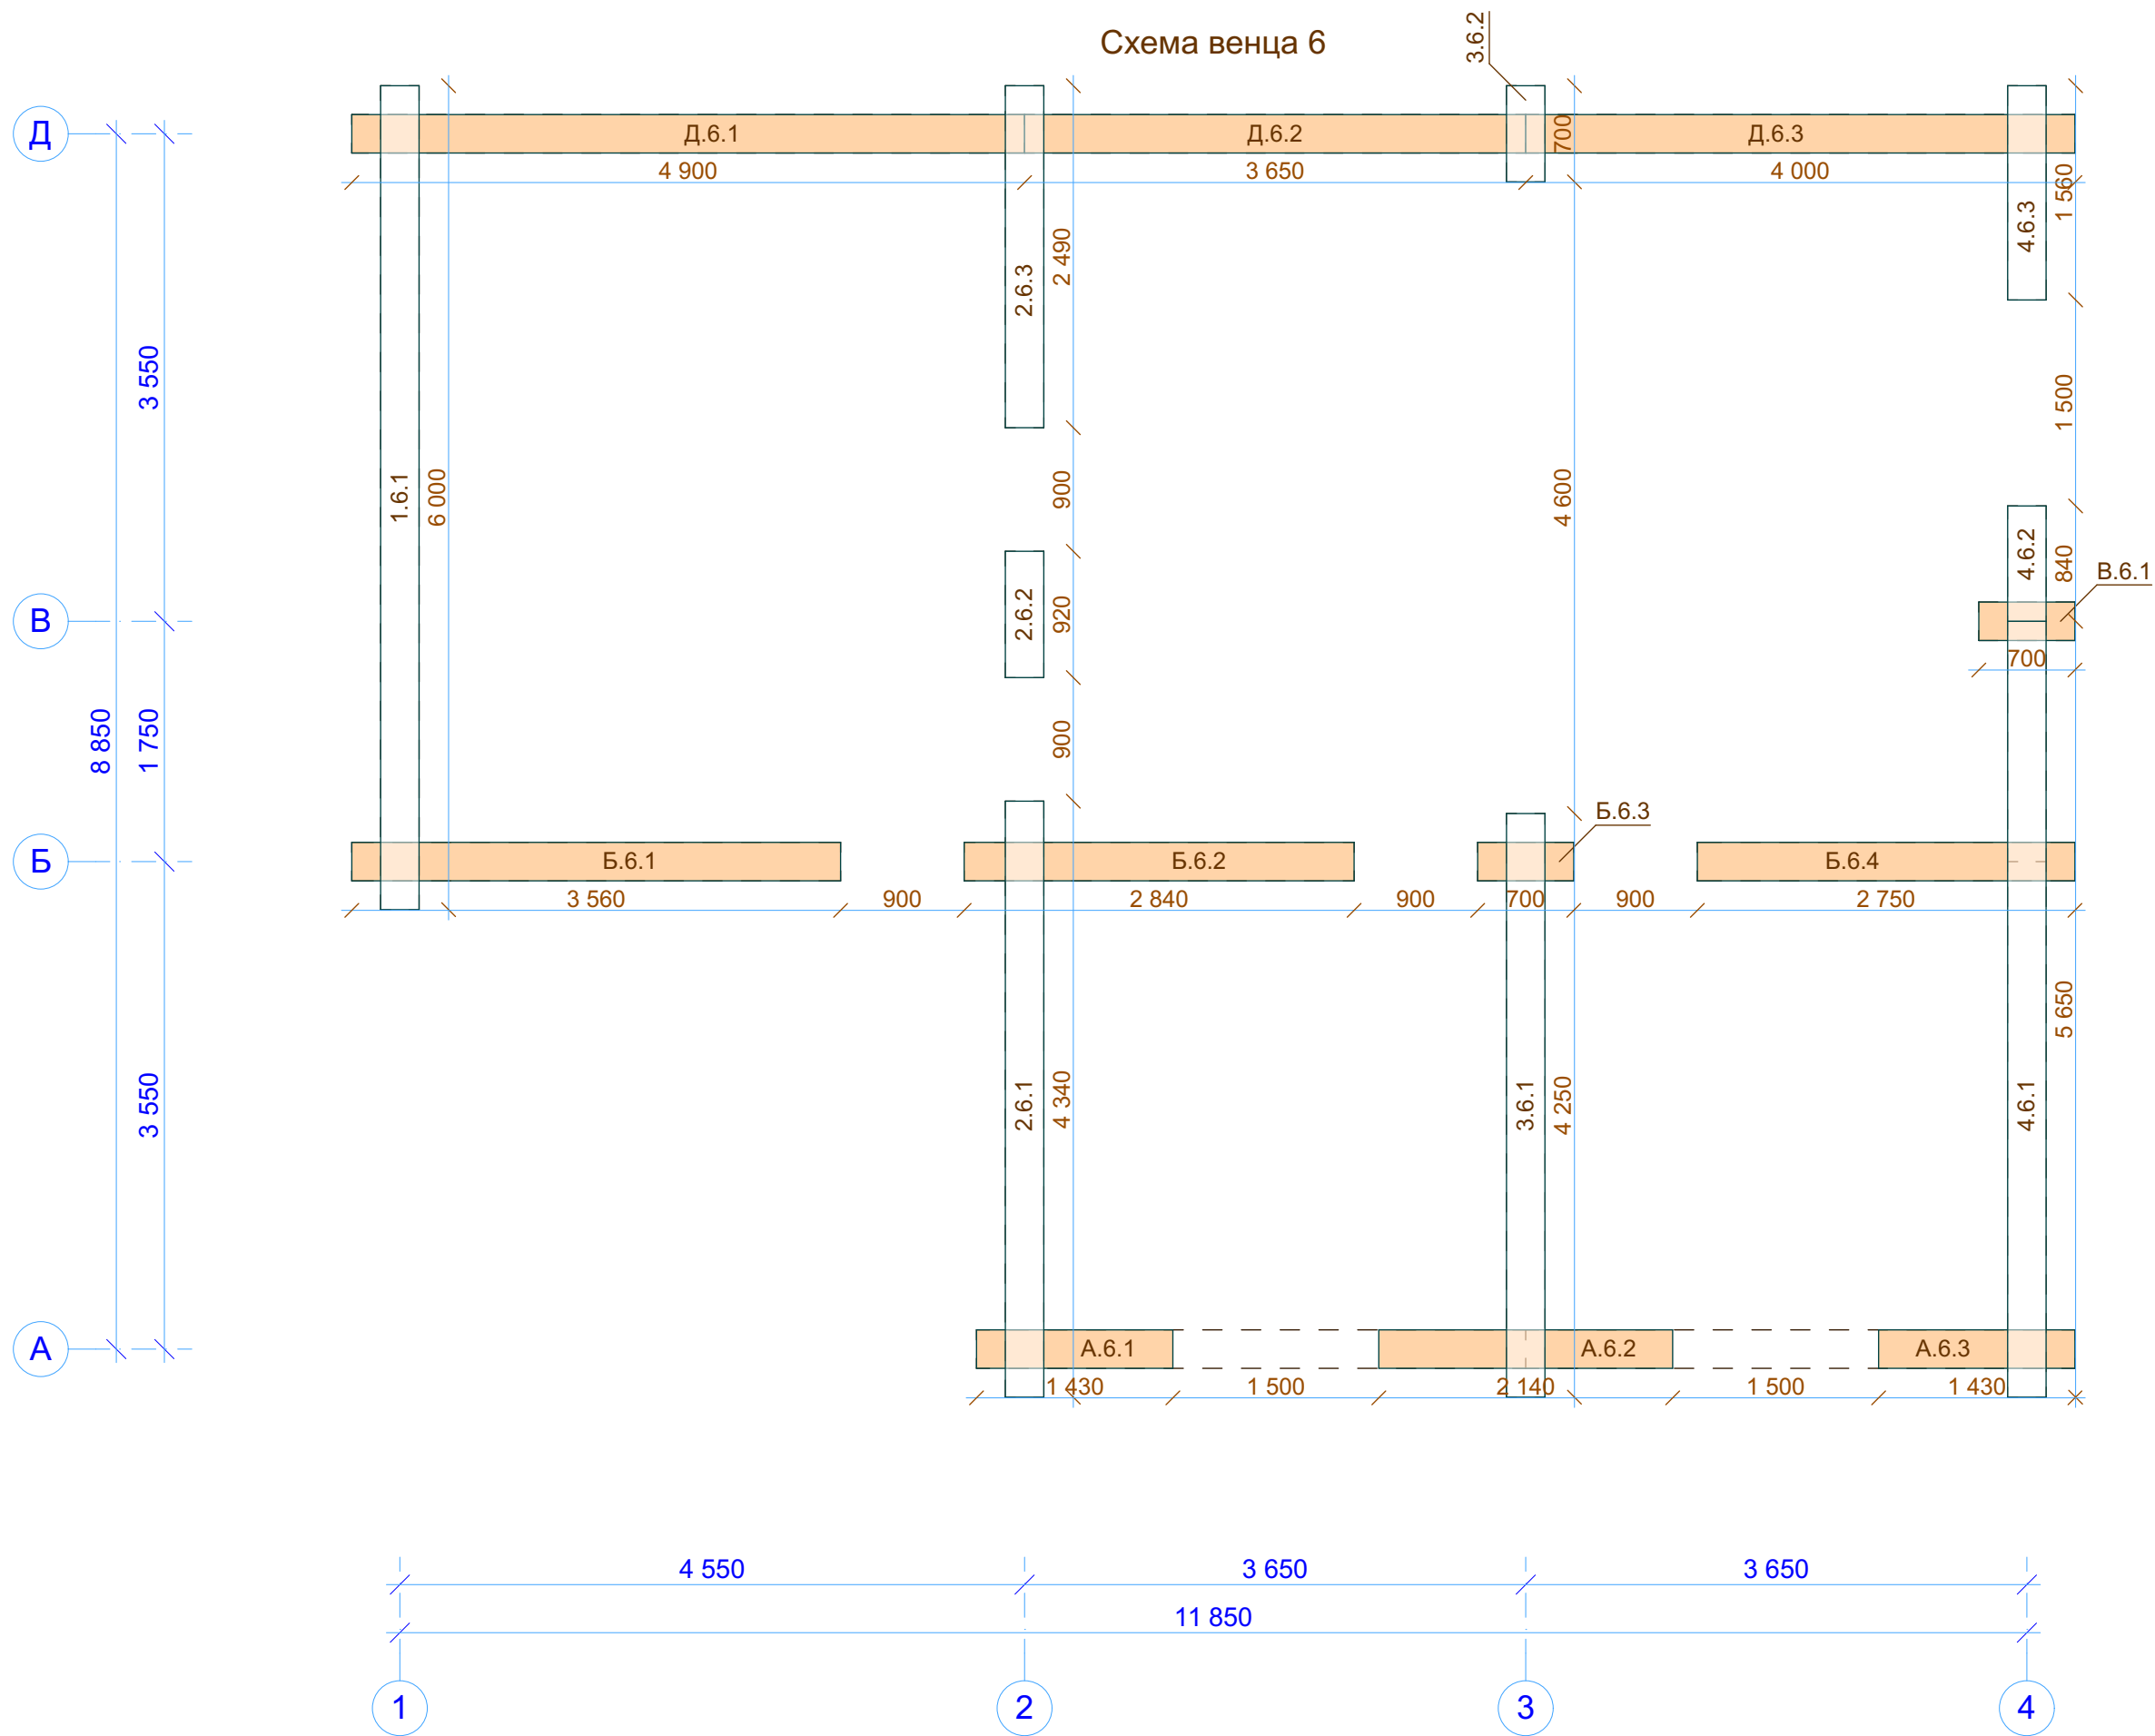


Инв. № подл.	Подп. и дата	Взам. инв. №	Согласовано	

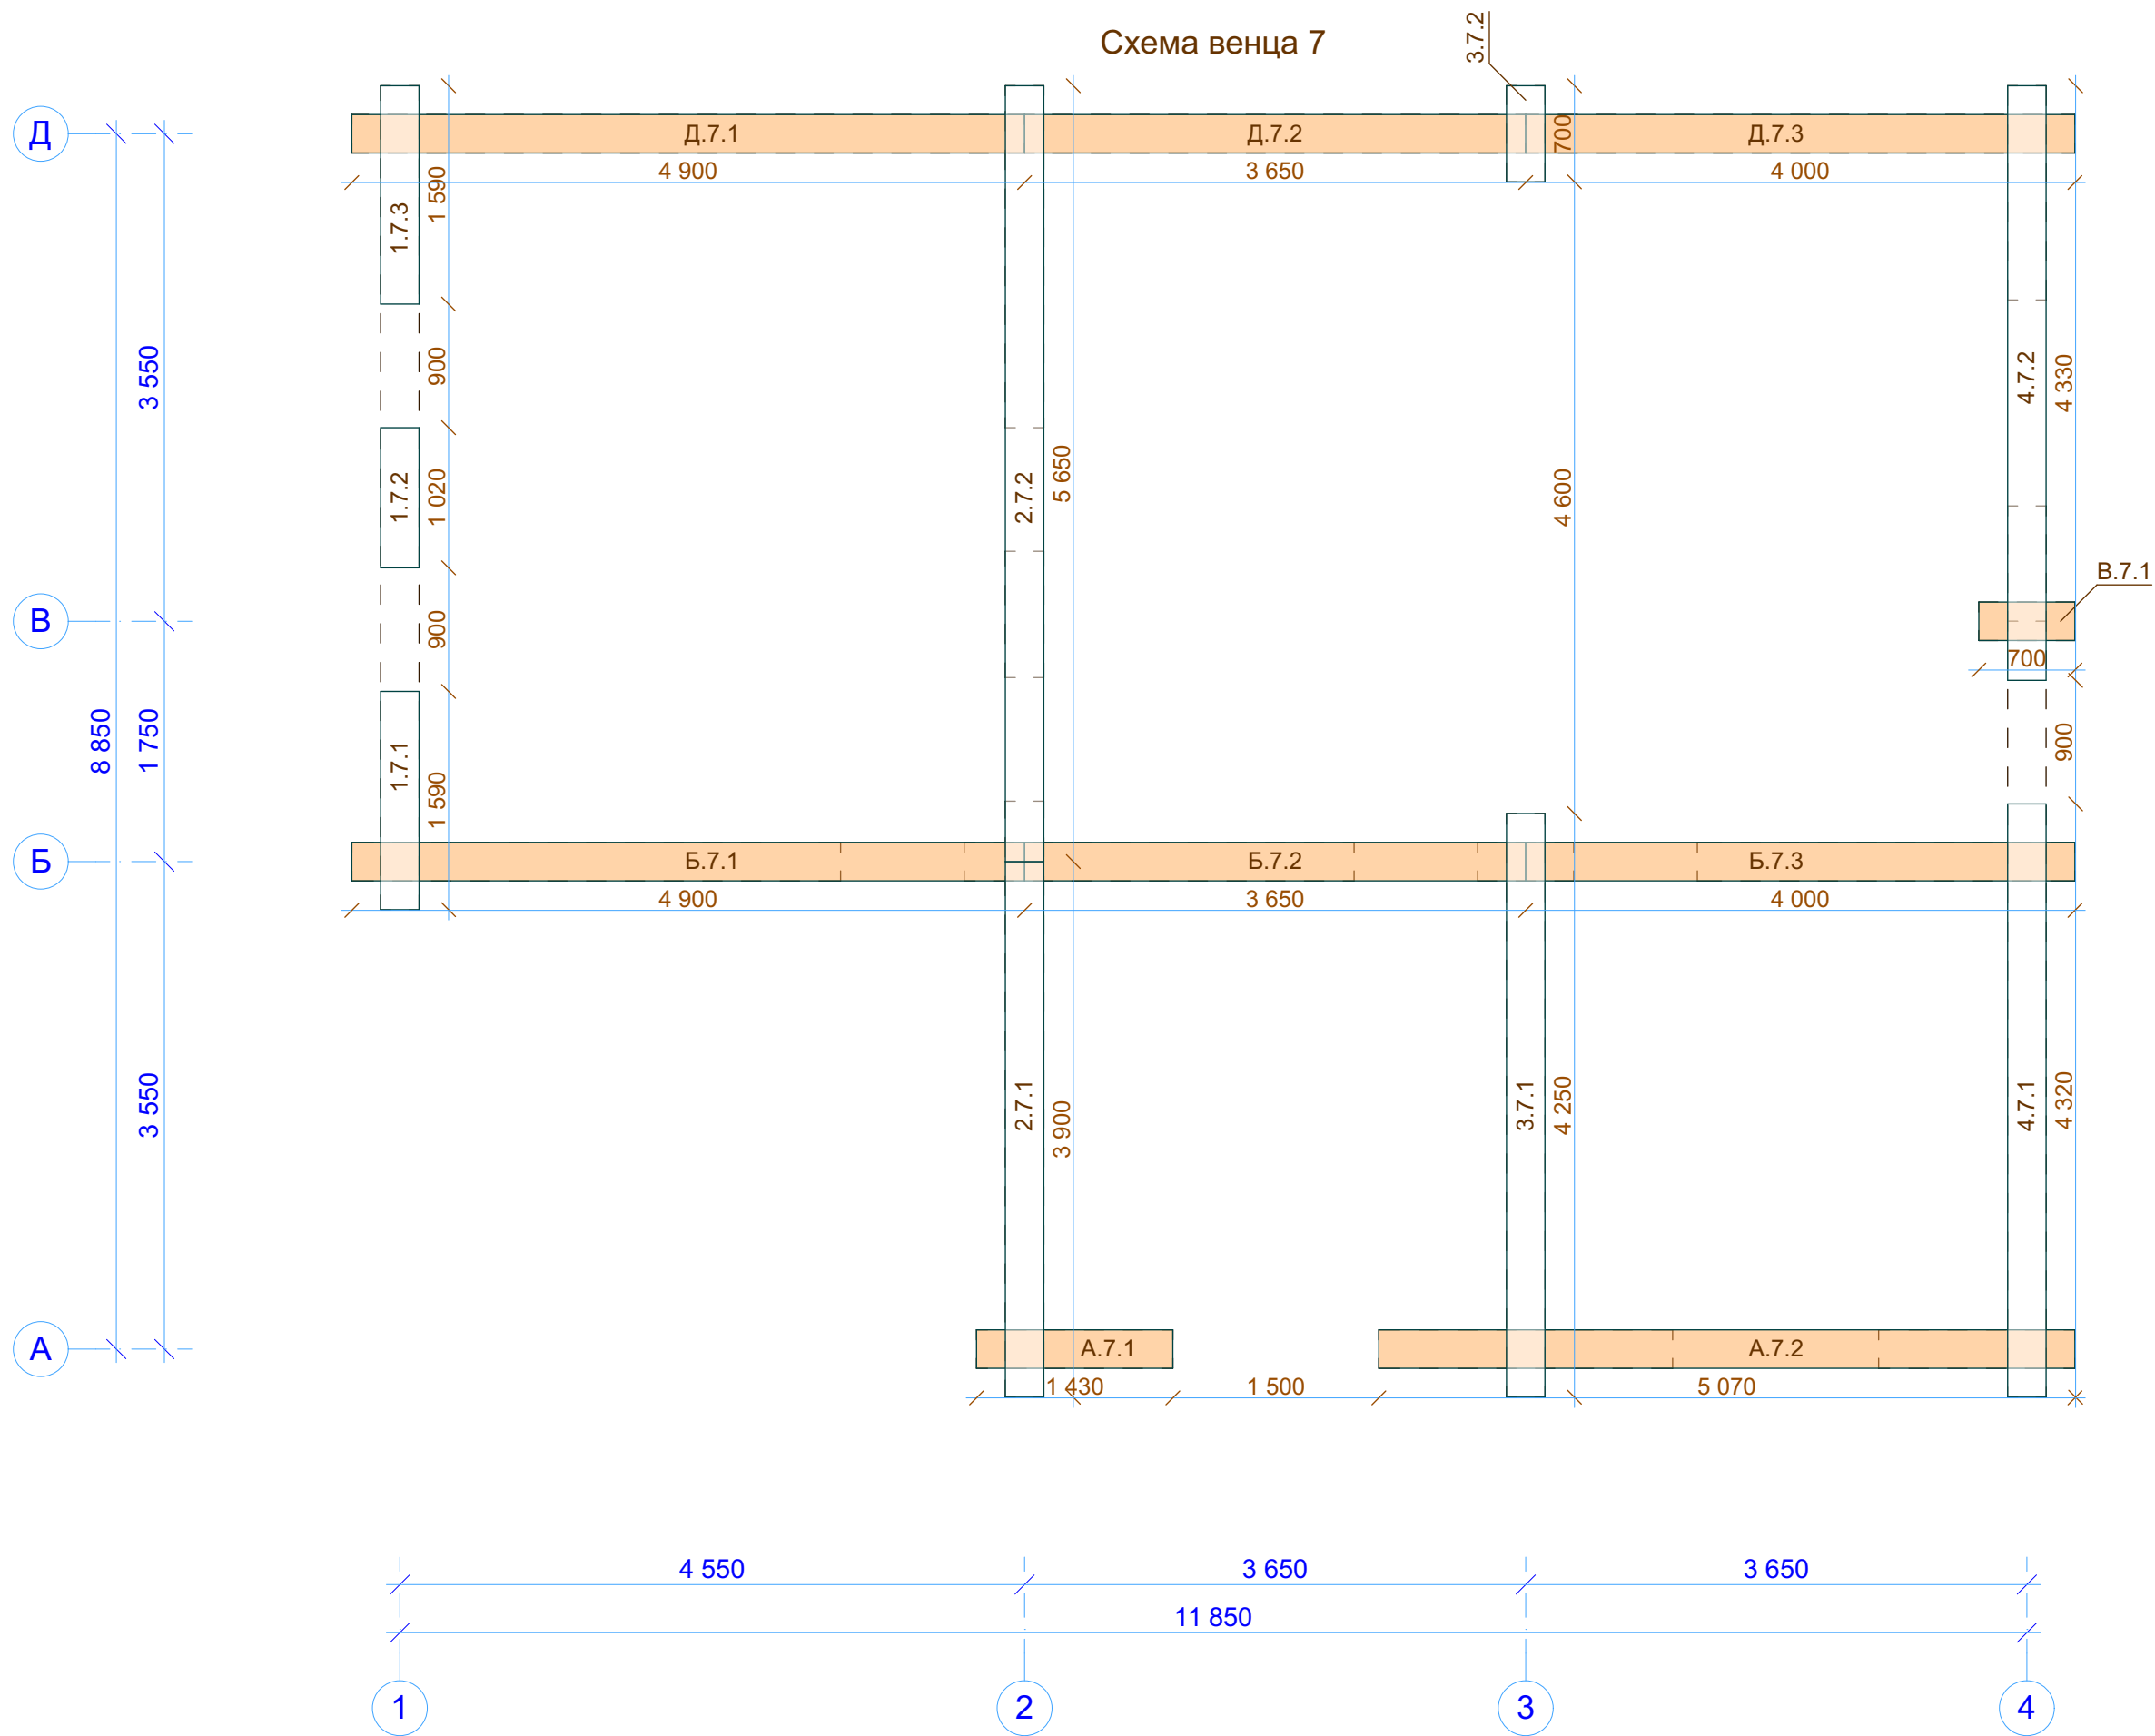



Инв. № подл.	Подп. и дата	Взам. инв. №	Согласовано	

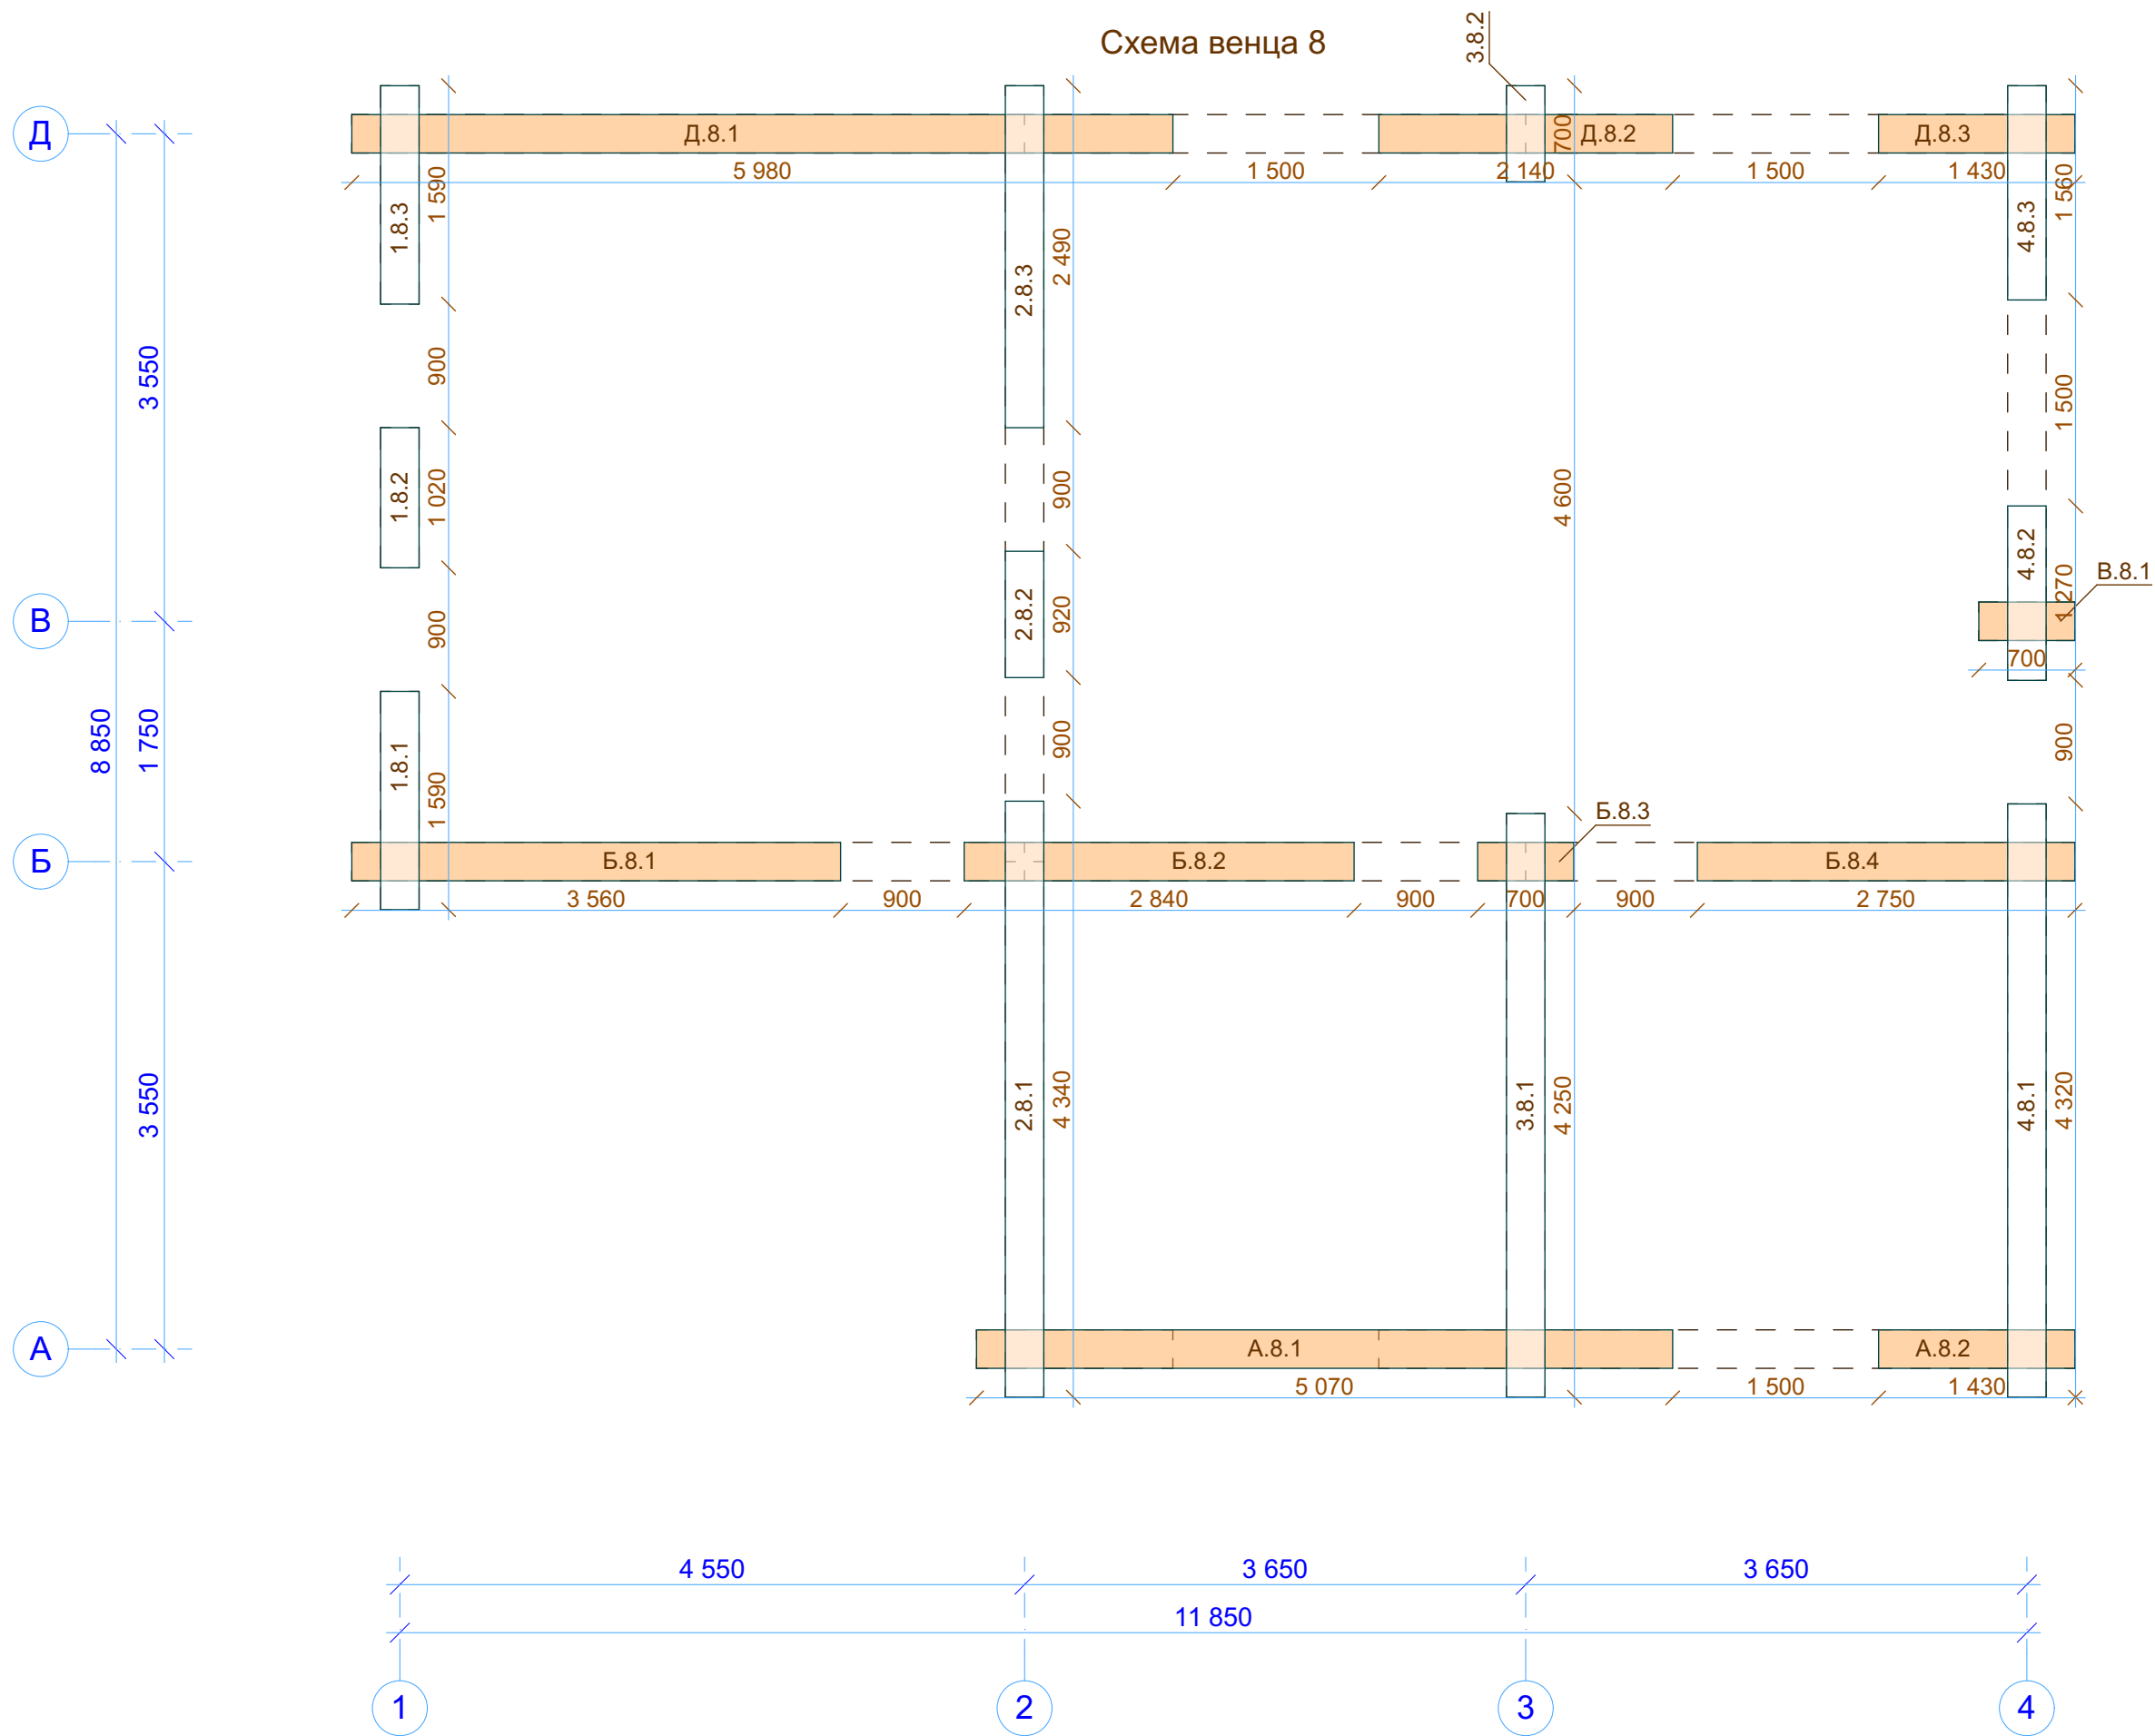


Инв. № подл.	Подп. и дата	Взам. инв. №	Согласовано	

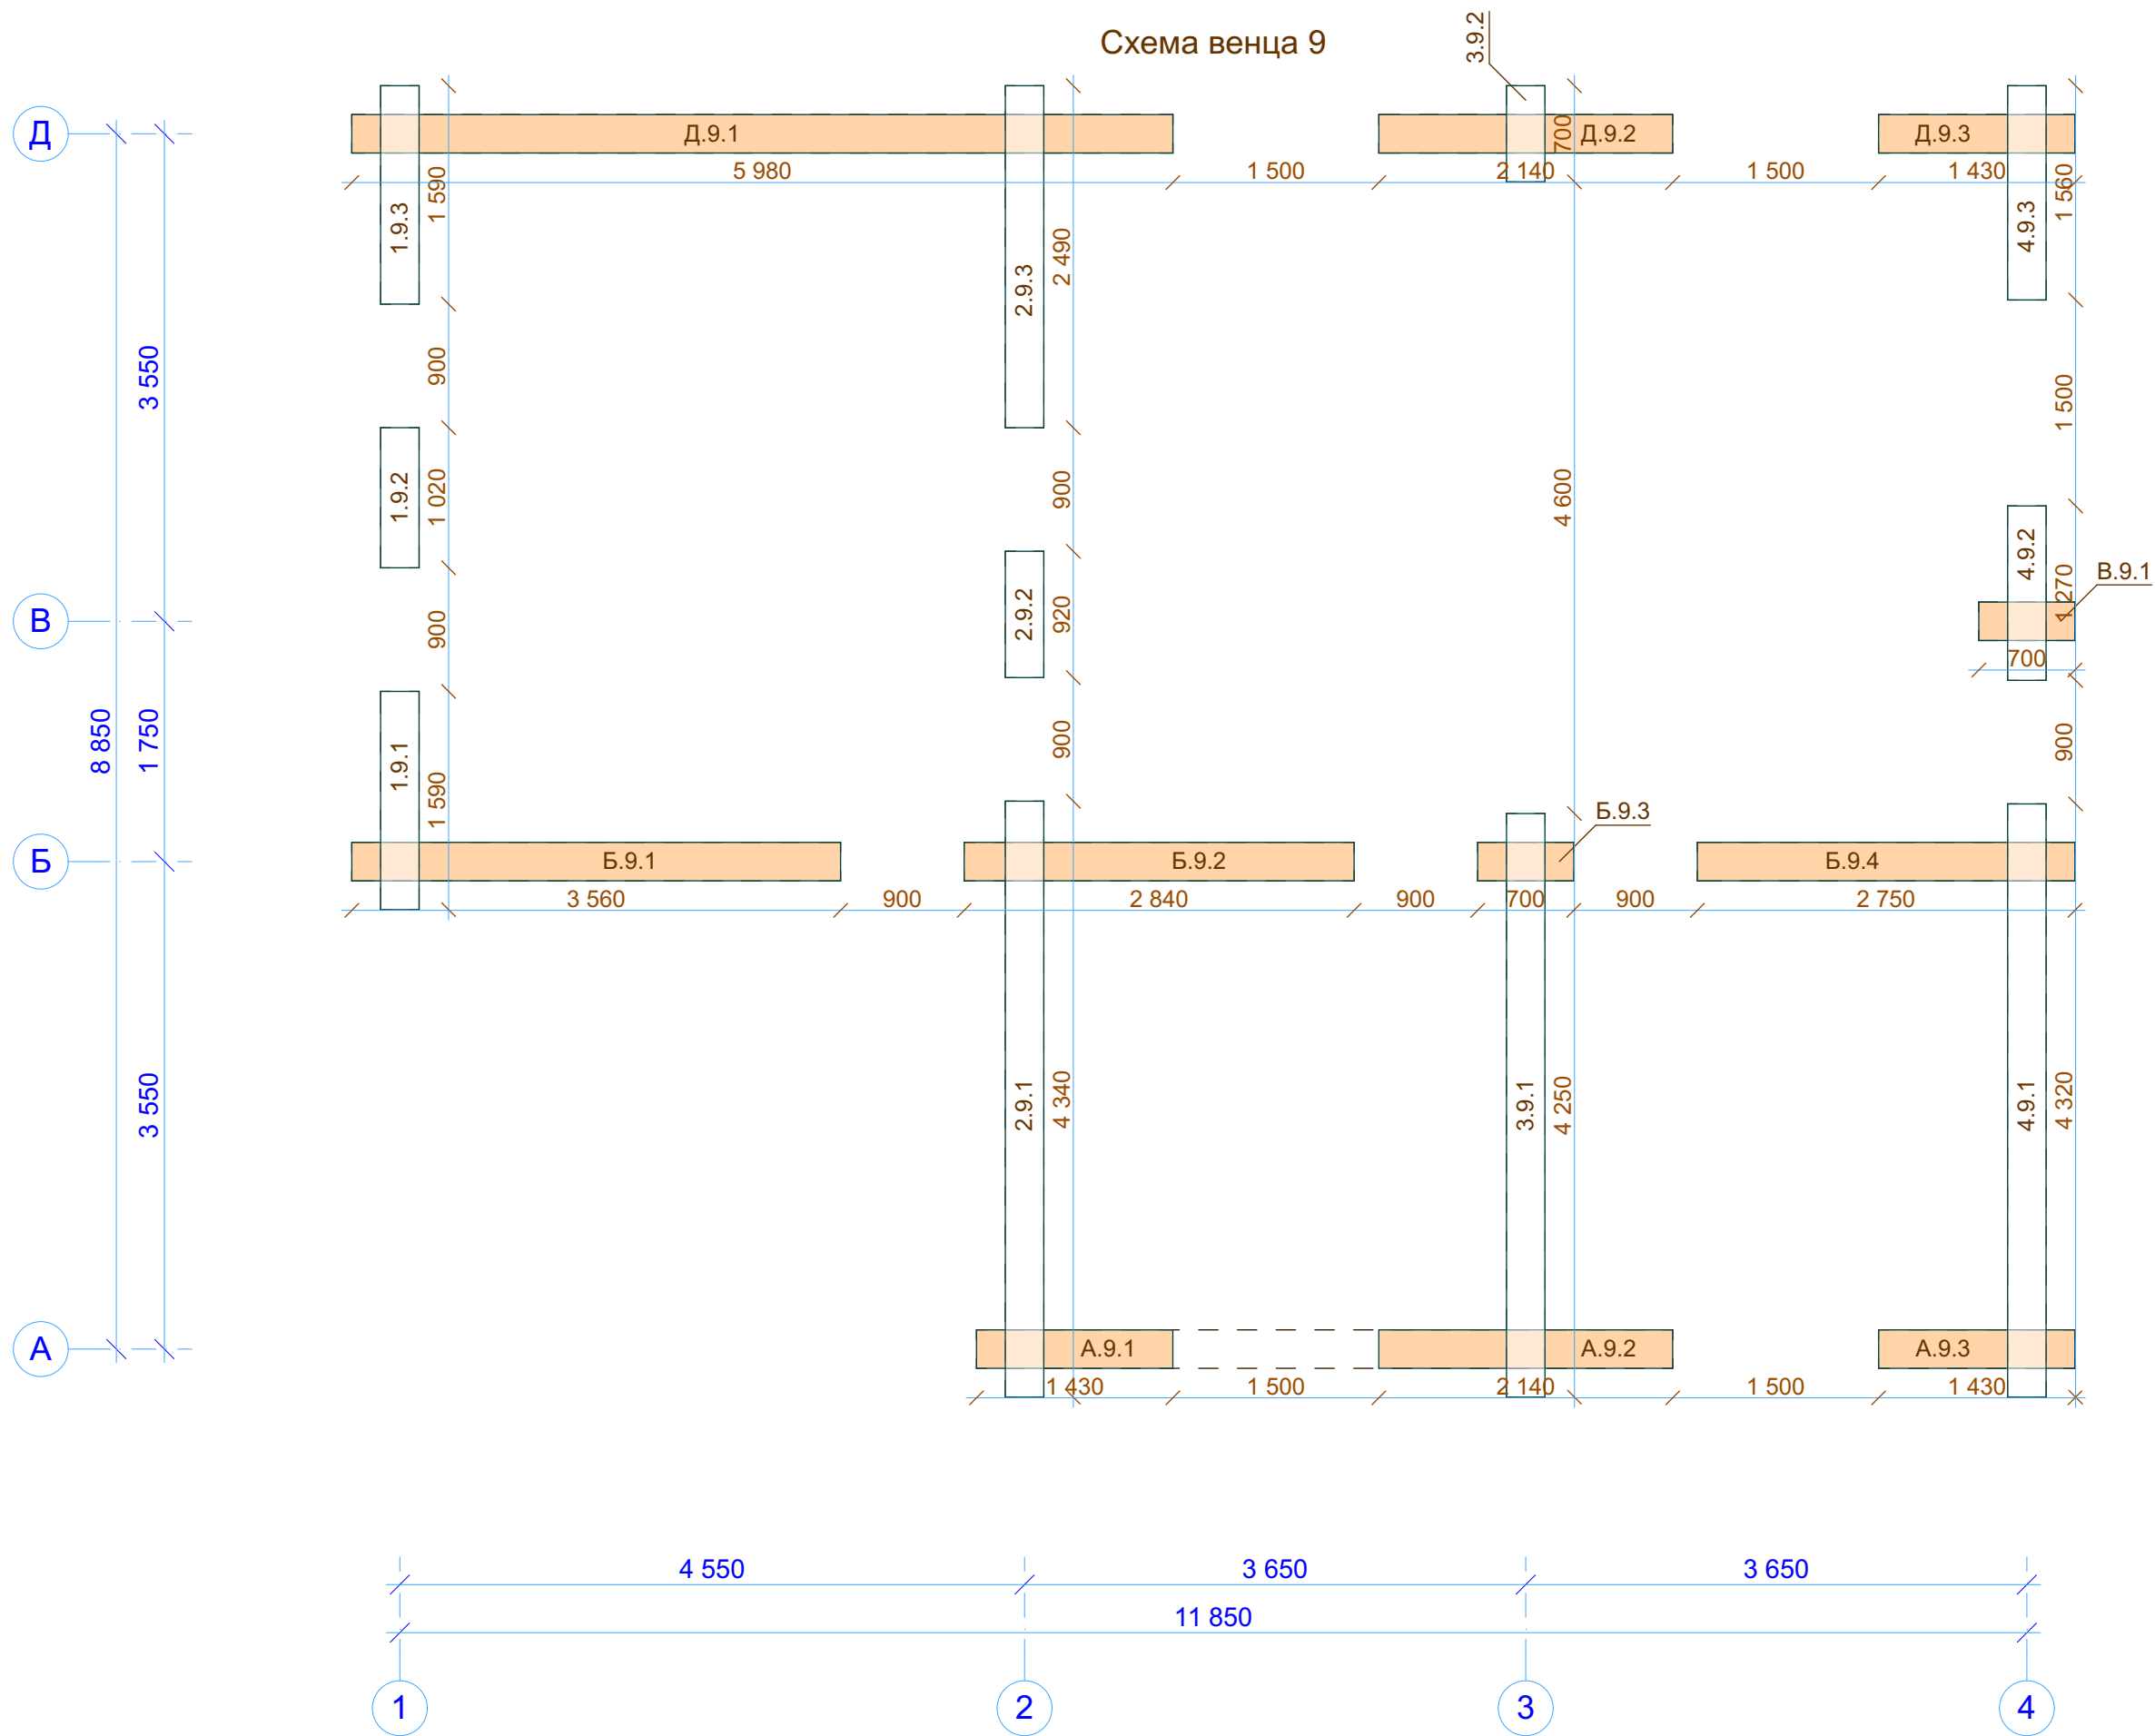

Инв. № подл.	Подп. и дата	Взам. инв. №	Согласовано	

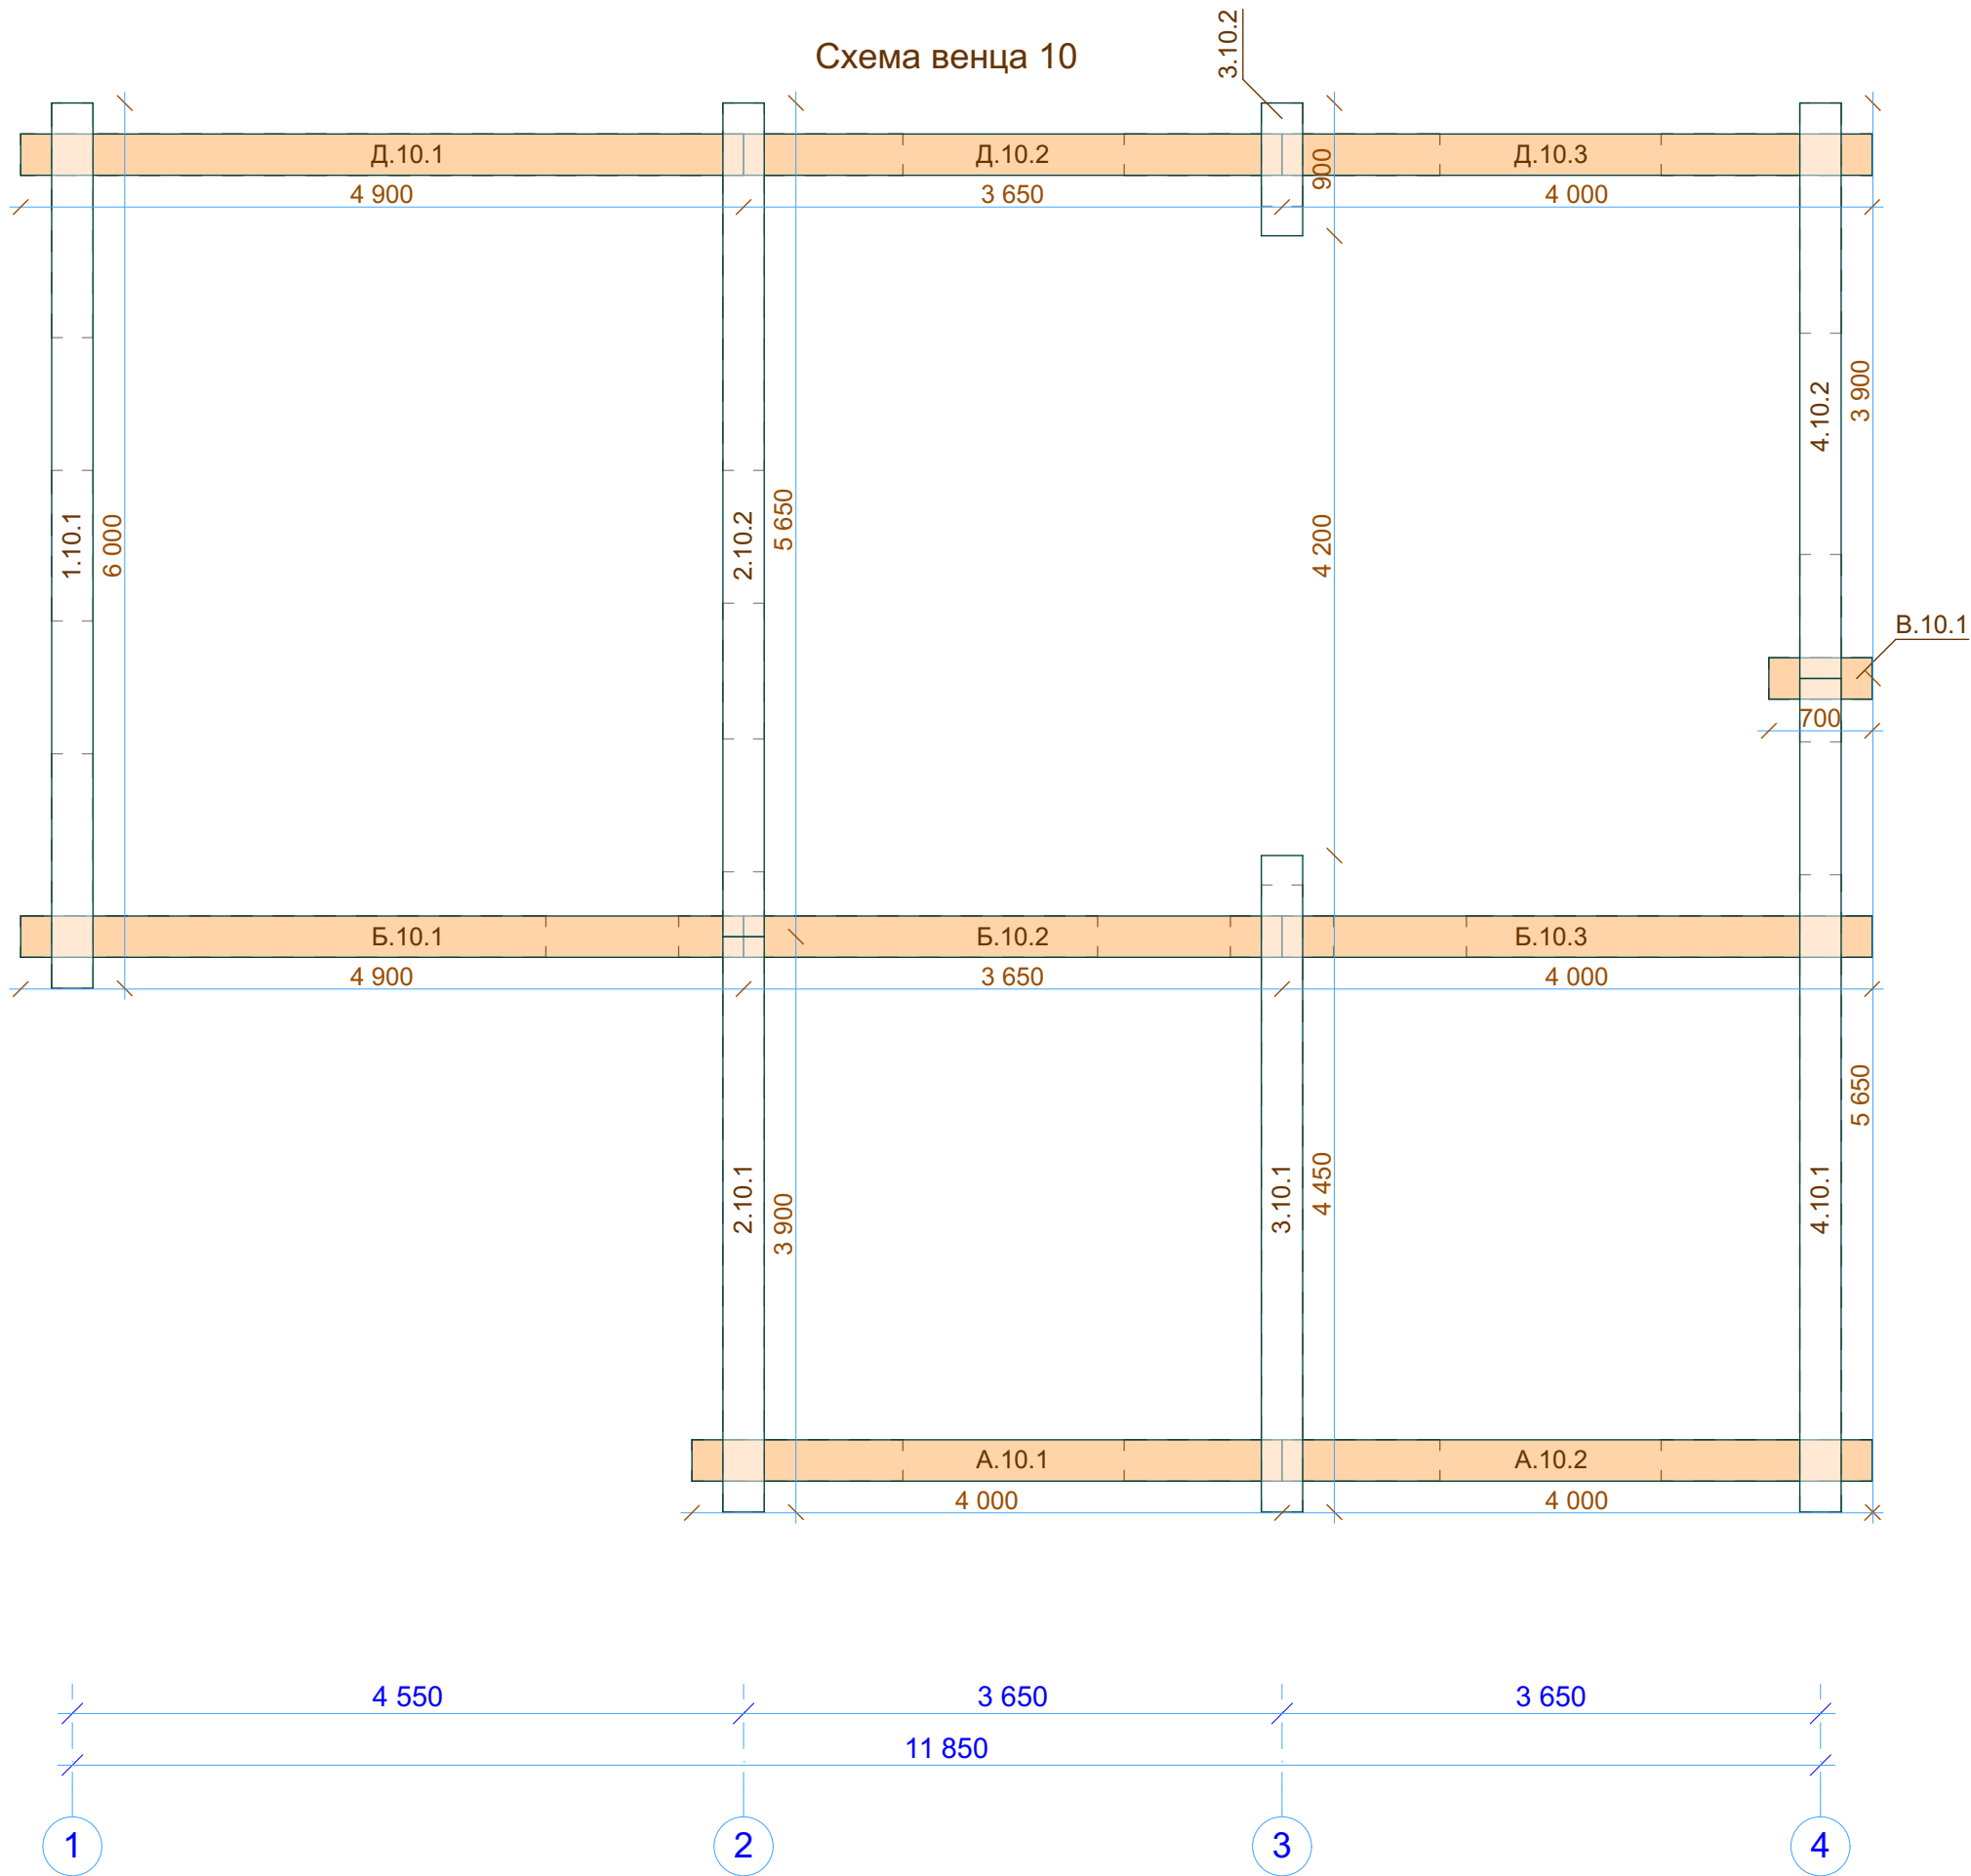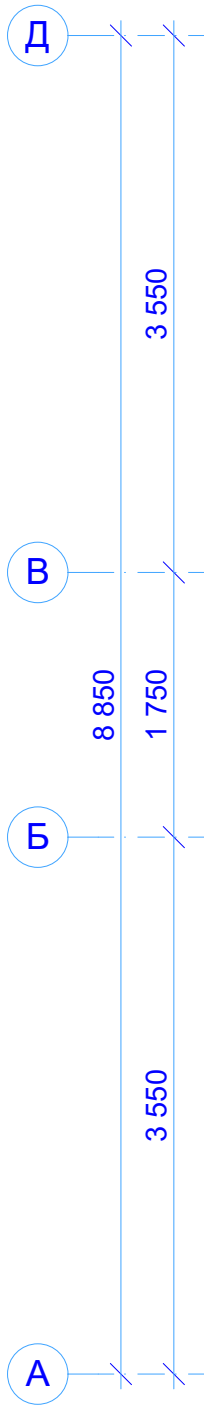


Инв. № подл.	Подп. и дата	Взам. инв. №	Согласовано	


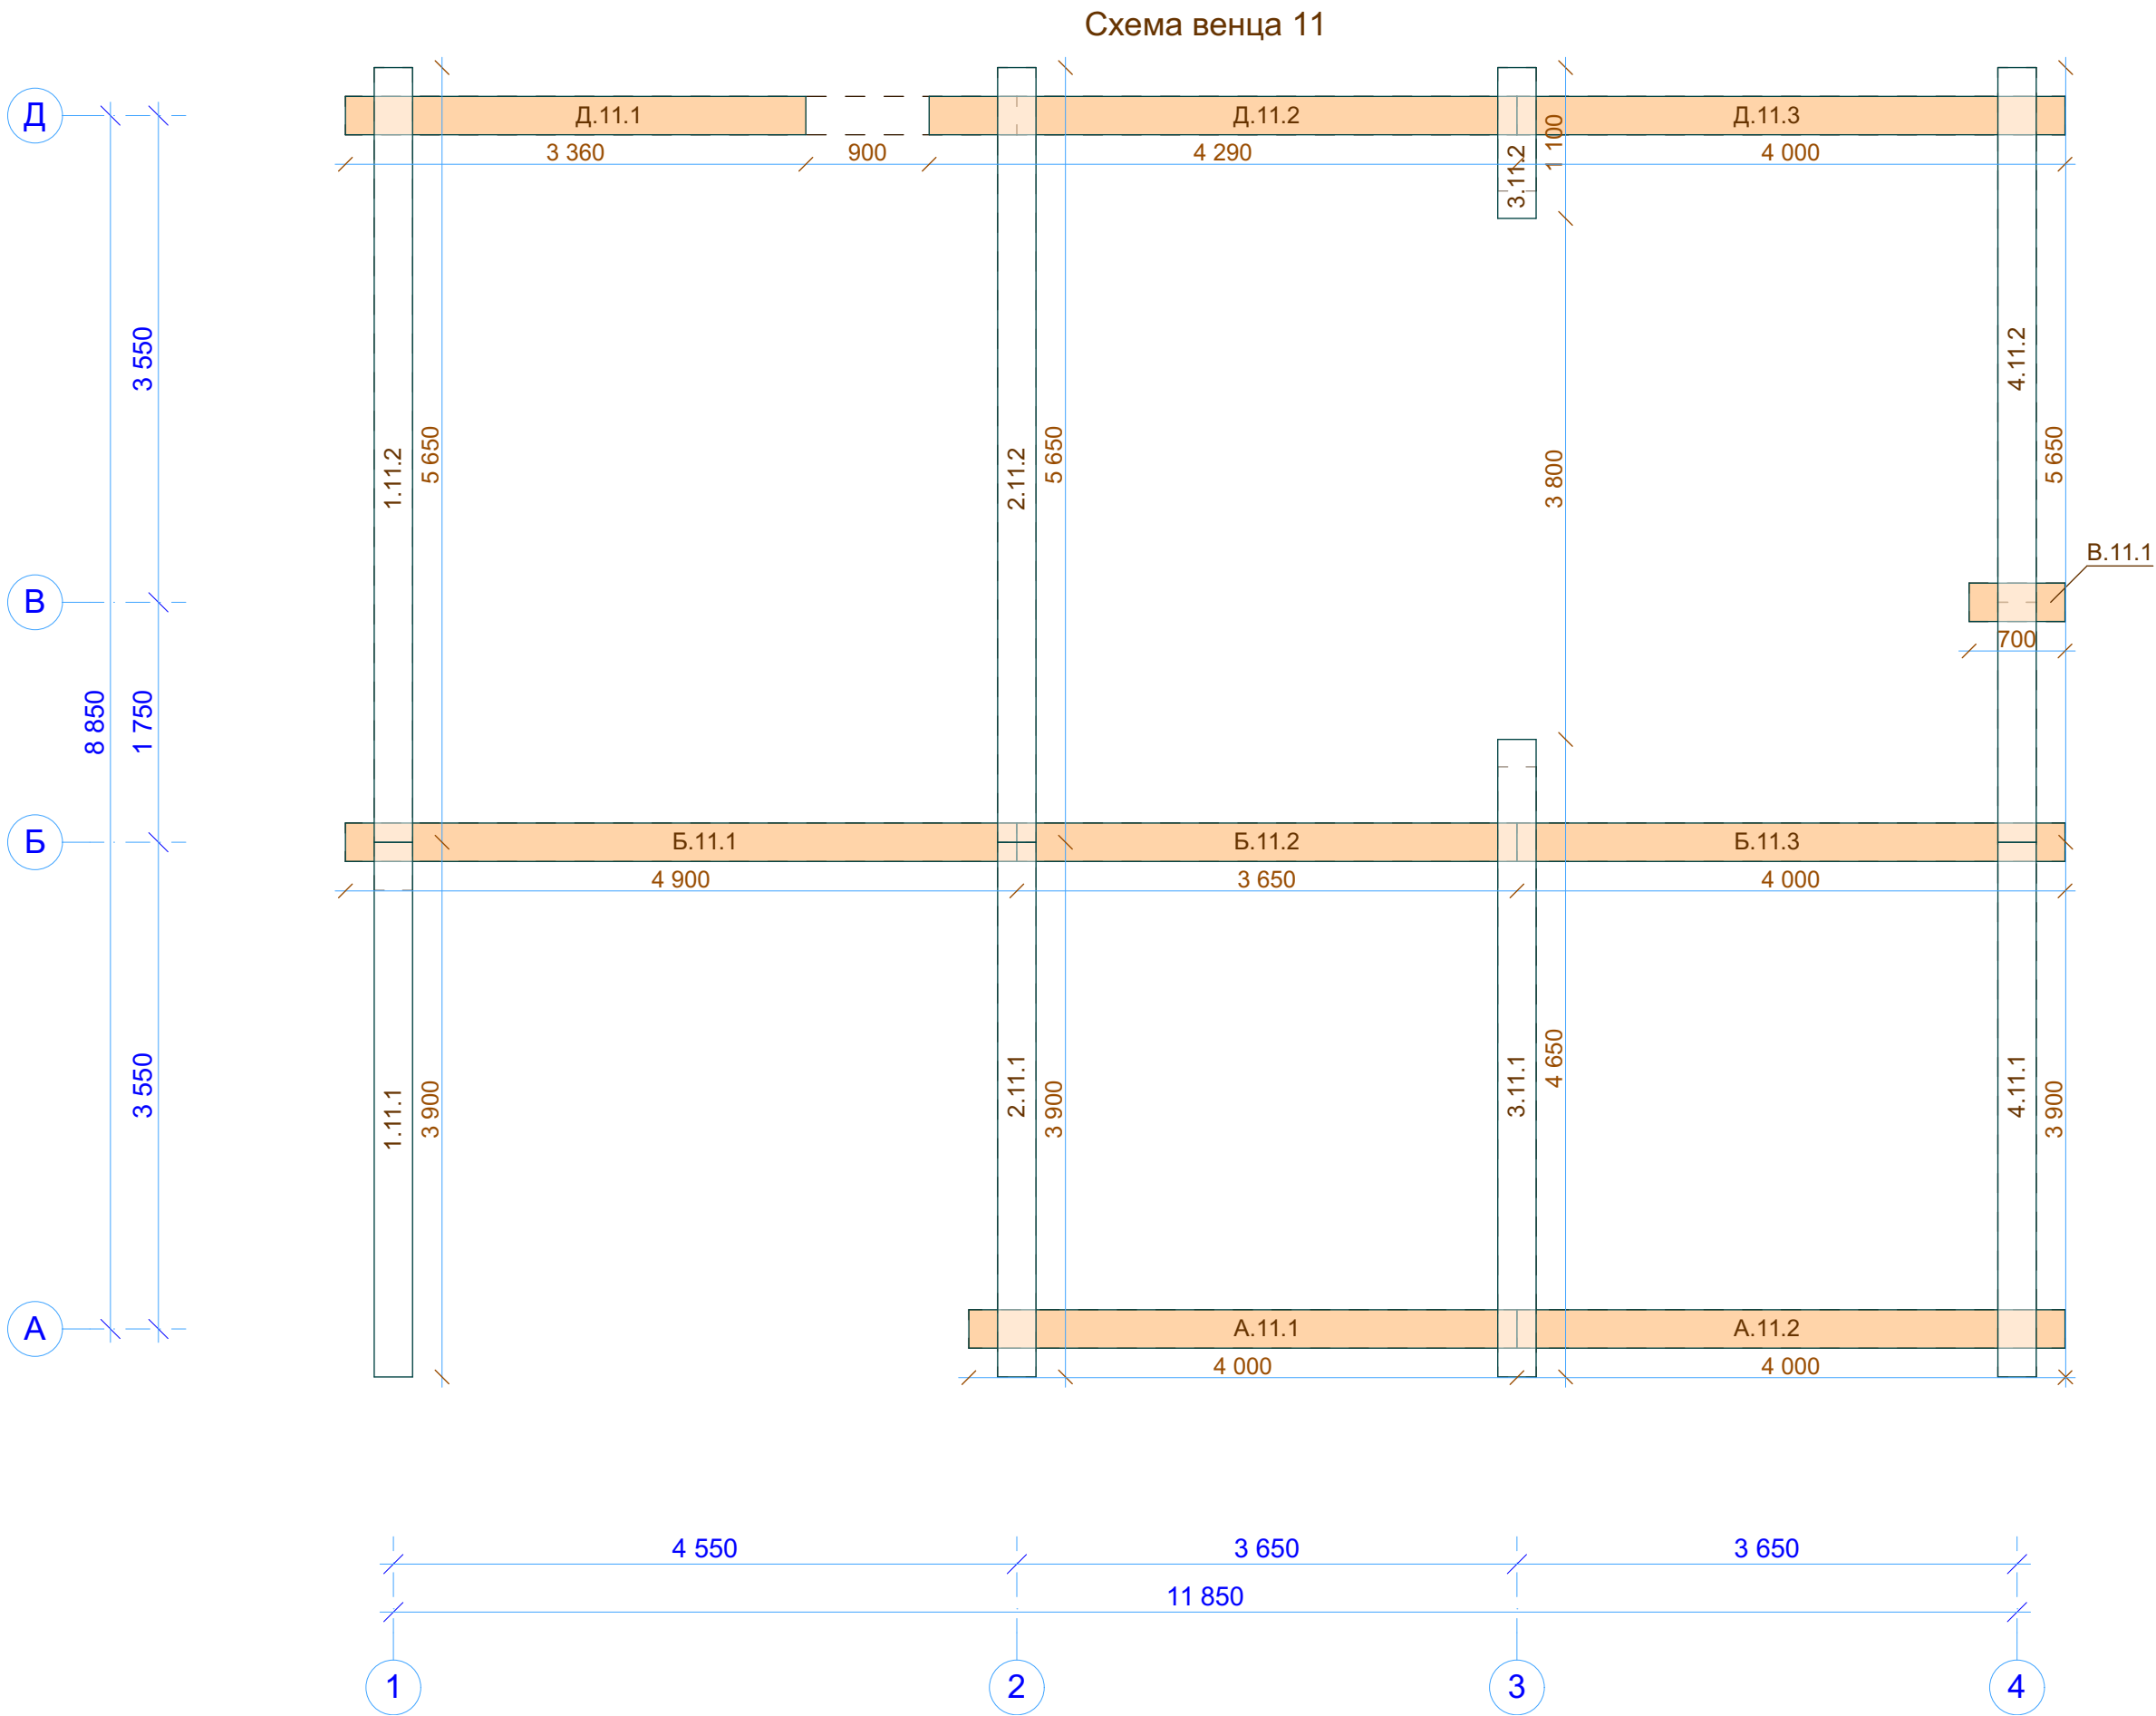


Инв. № подл.	Подп. и дата	Взам. инв. №	Согласовано	



Схема венца 12

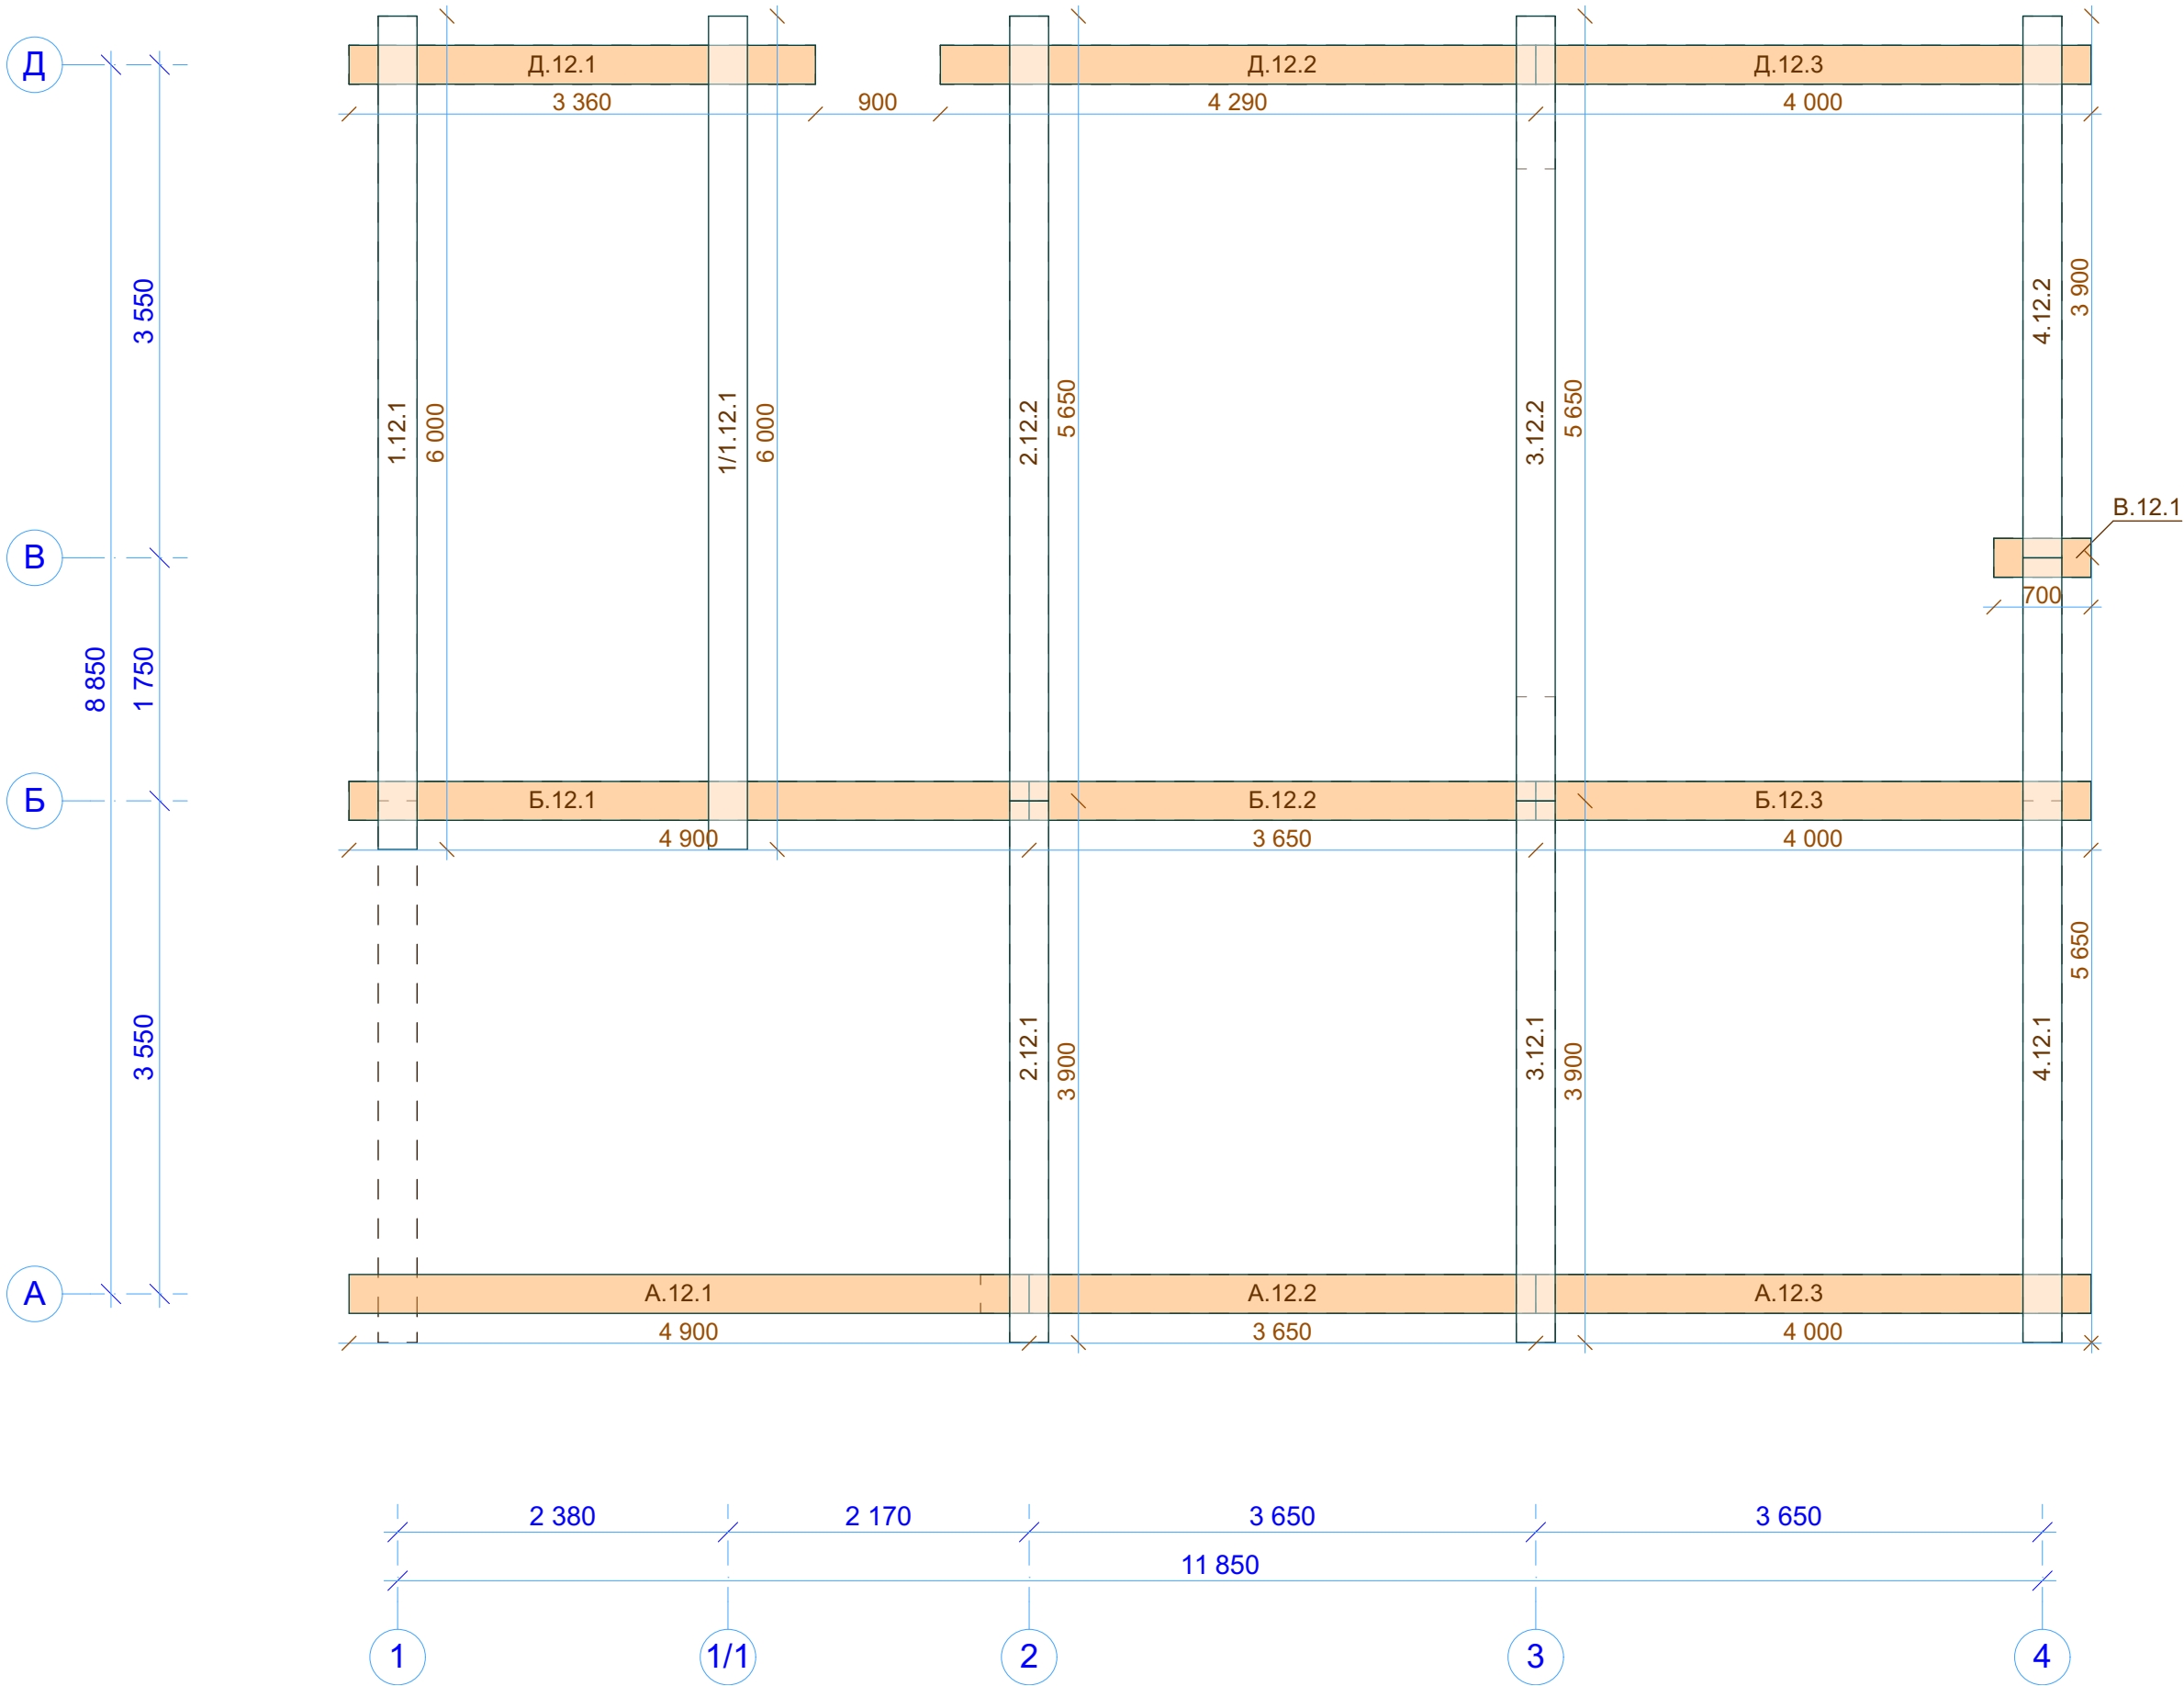


Инв. № подл.	Подп. и дата	Взам. инв. №	Согласовано	

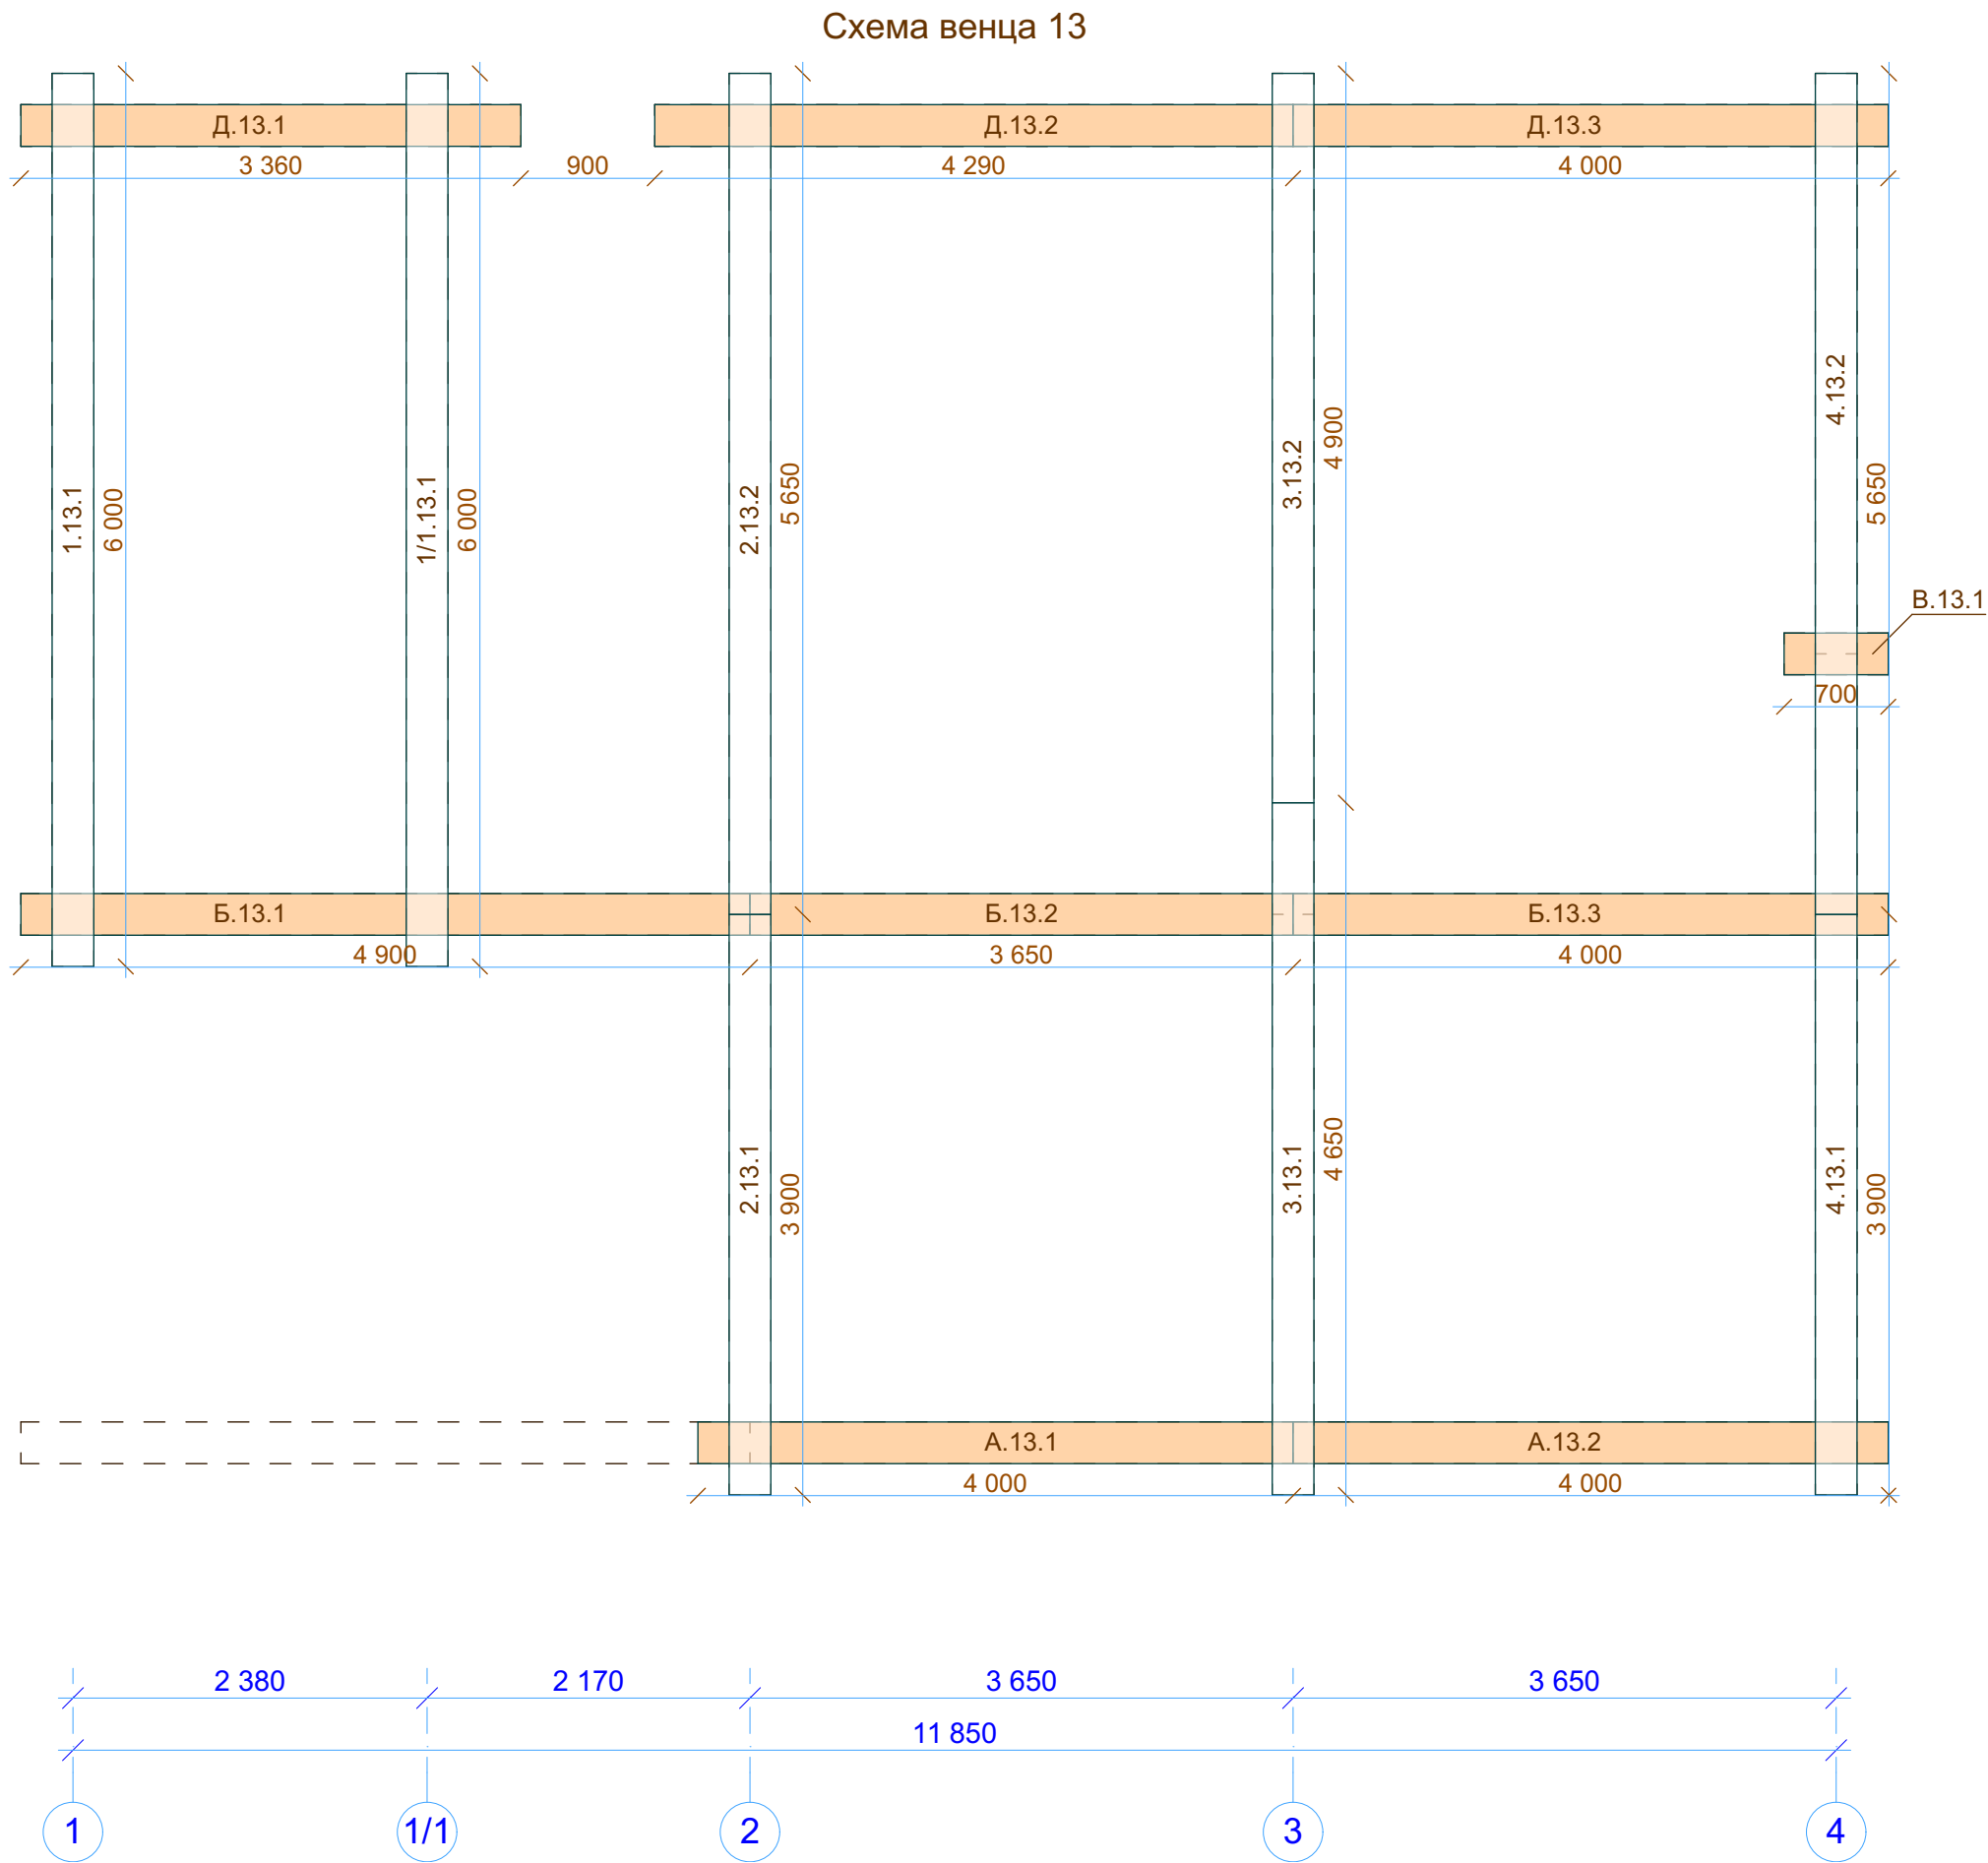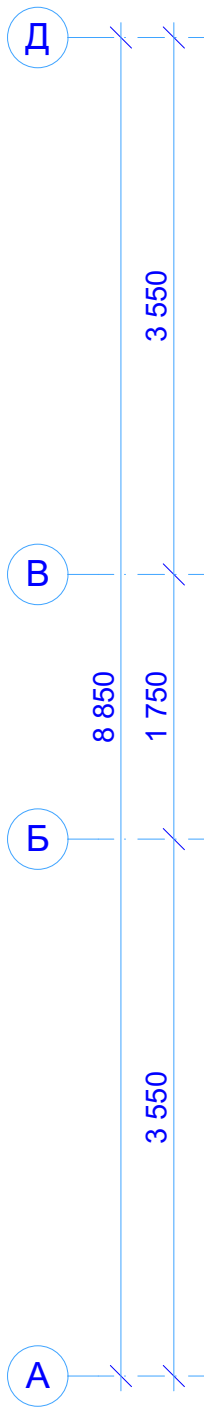


Инв. № подл.	Подп. и дата	Взам. инв. №	Согласовано	

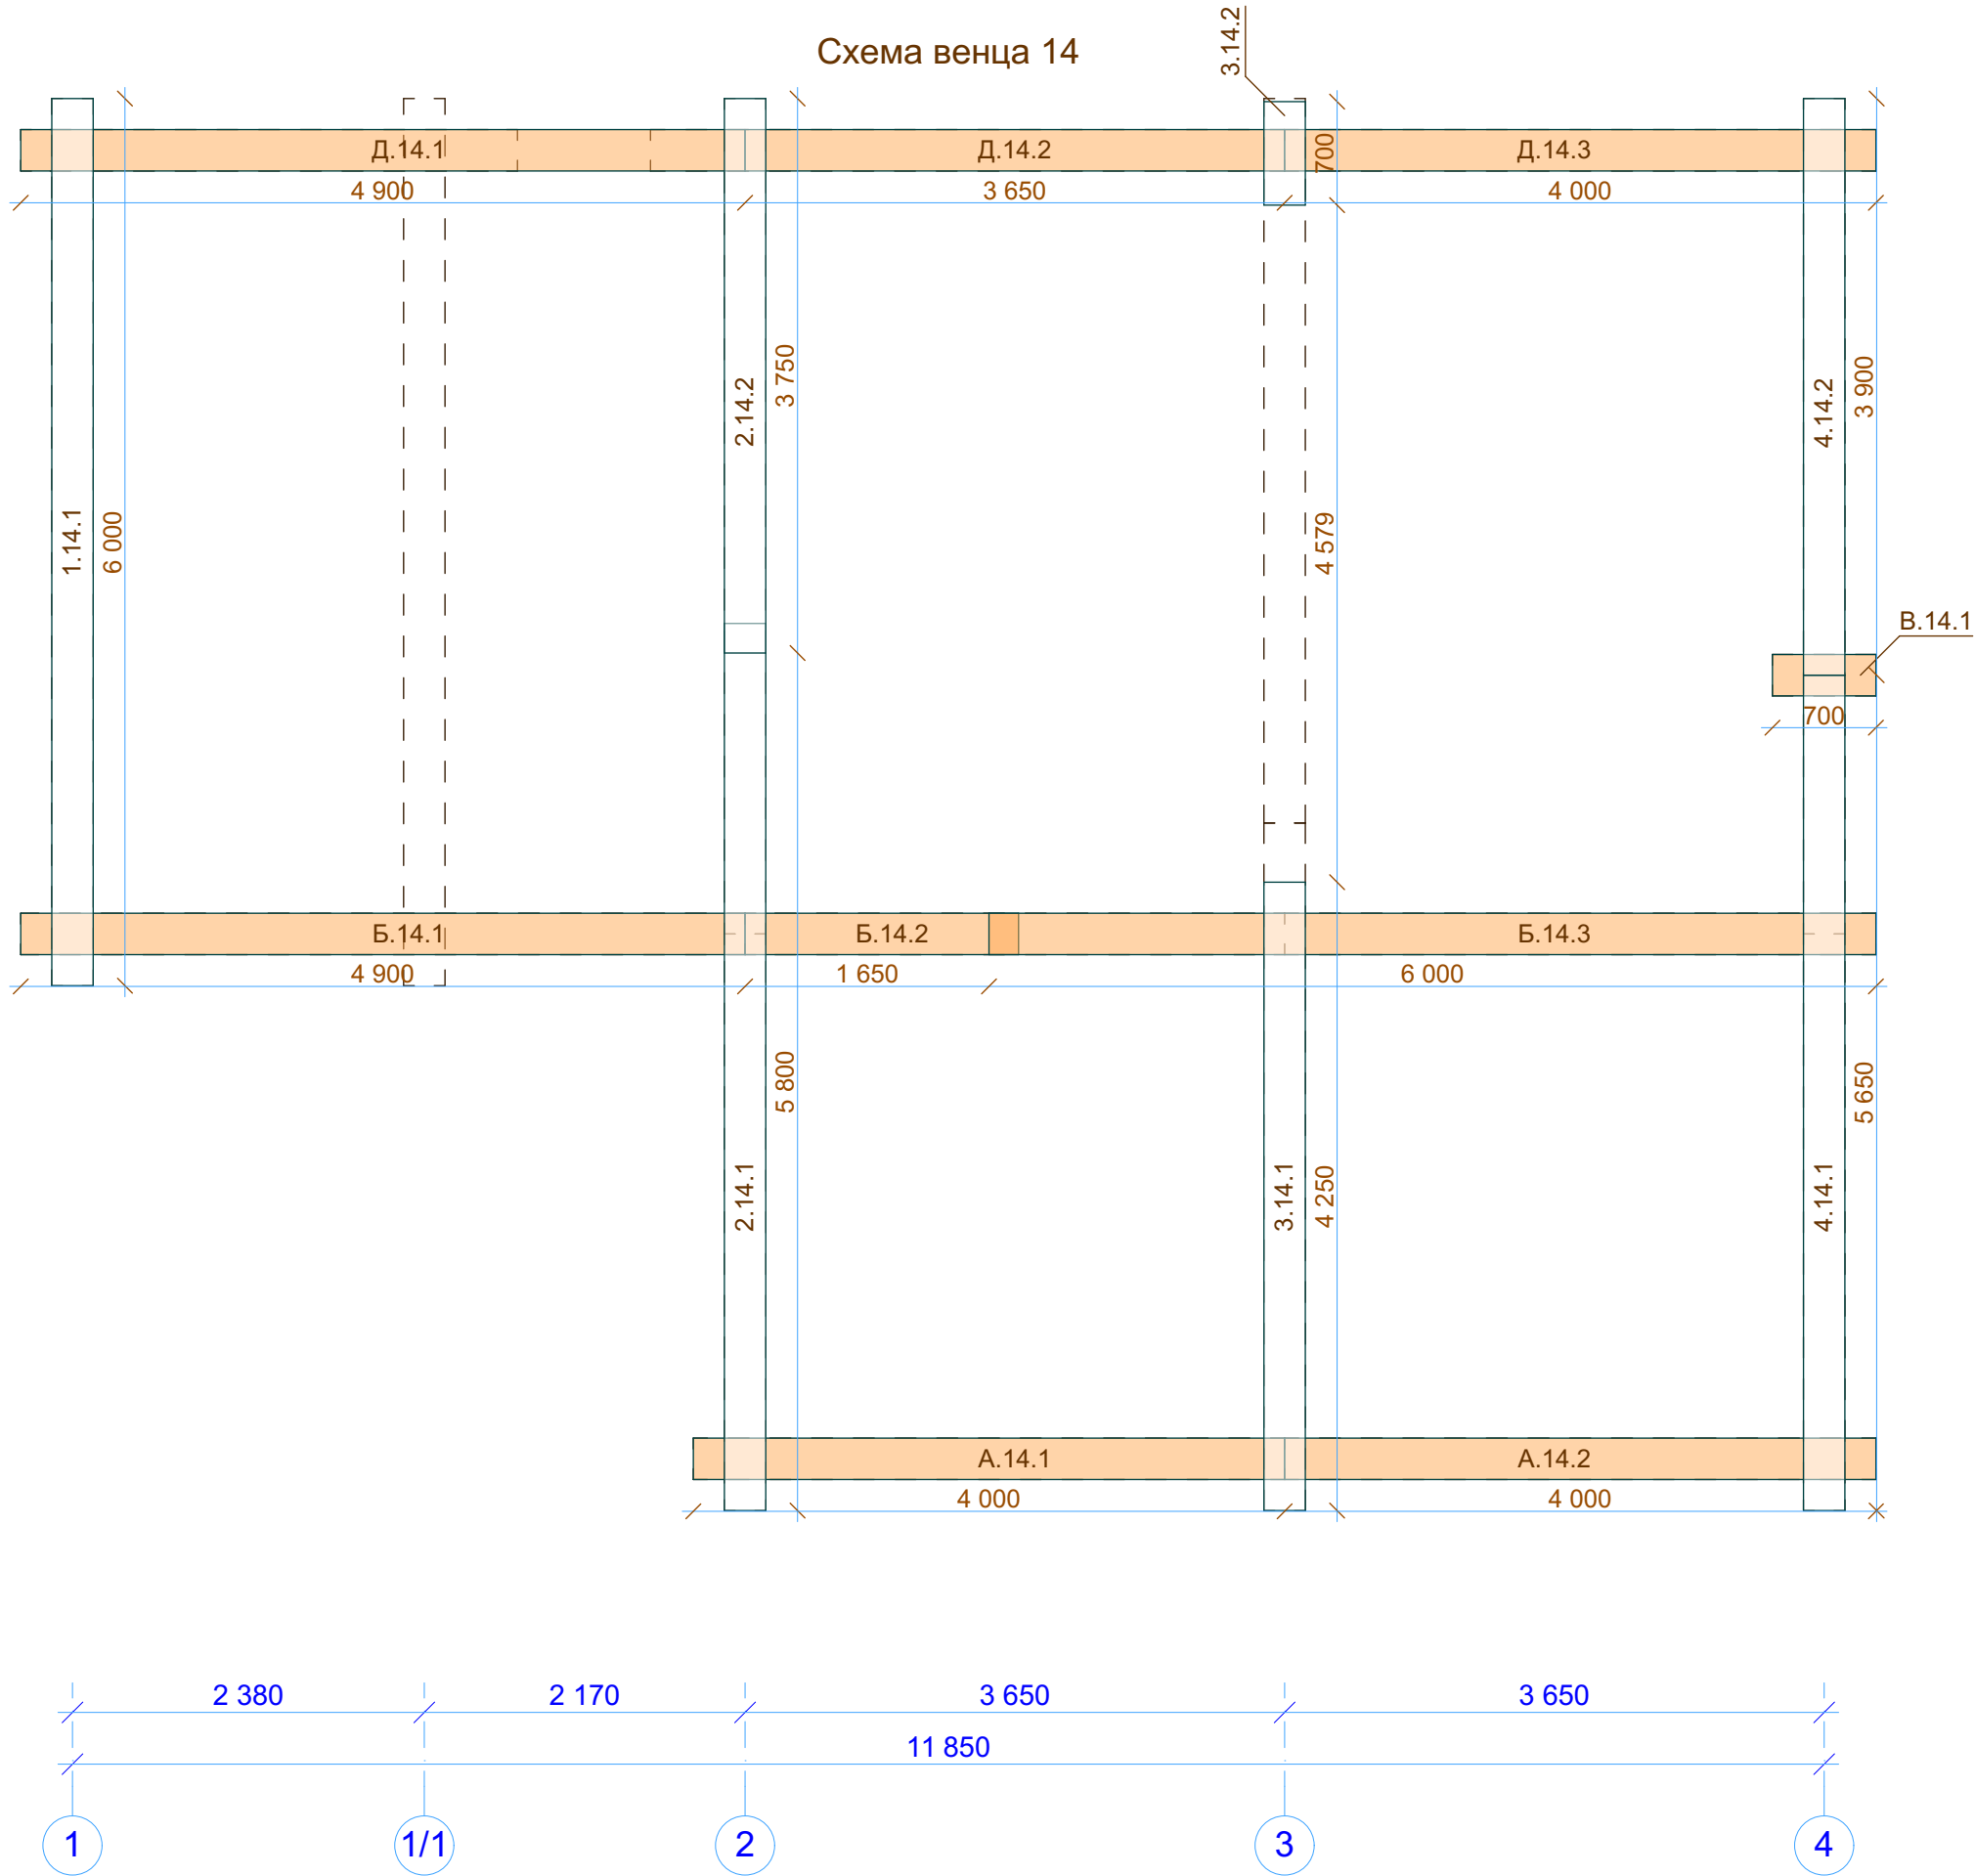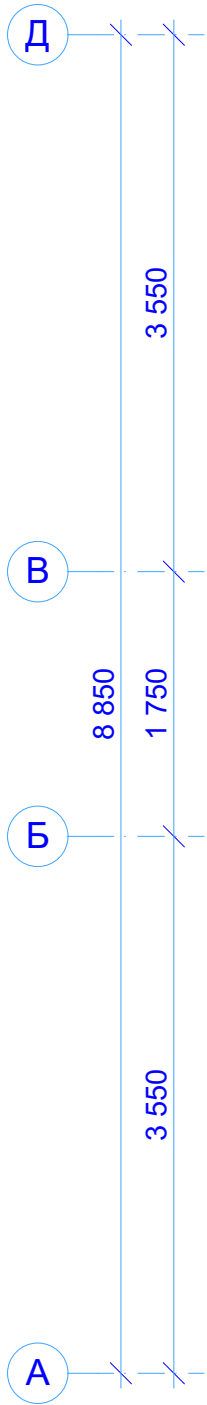


Инв. № подл.	Подп. и дата	Взам. инв. №	Согласовано	

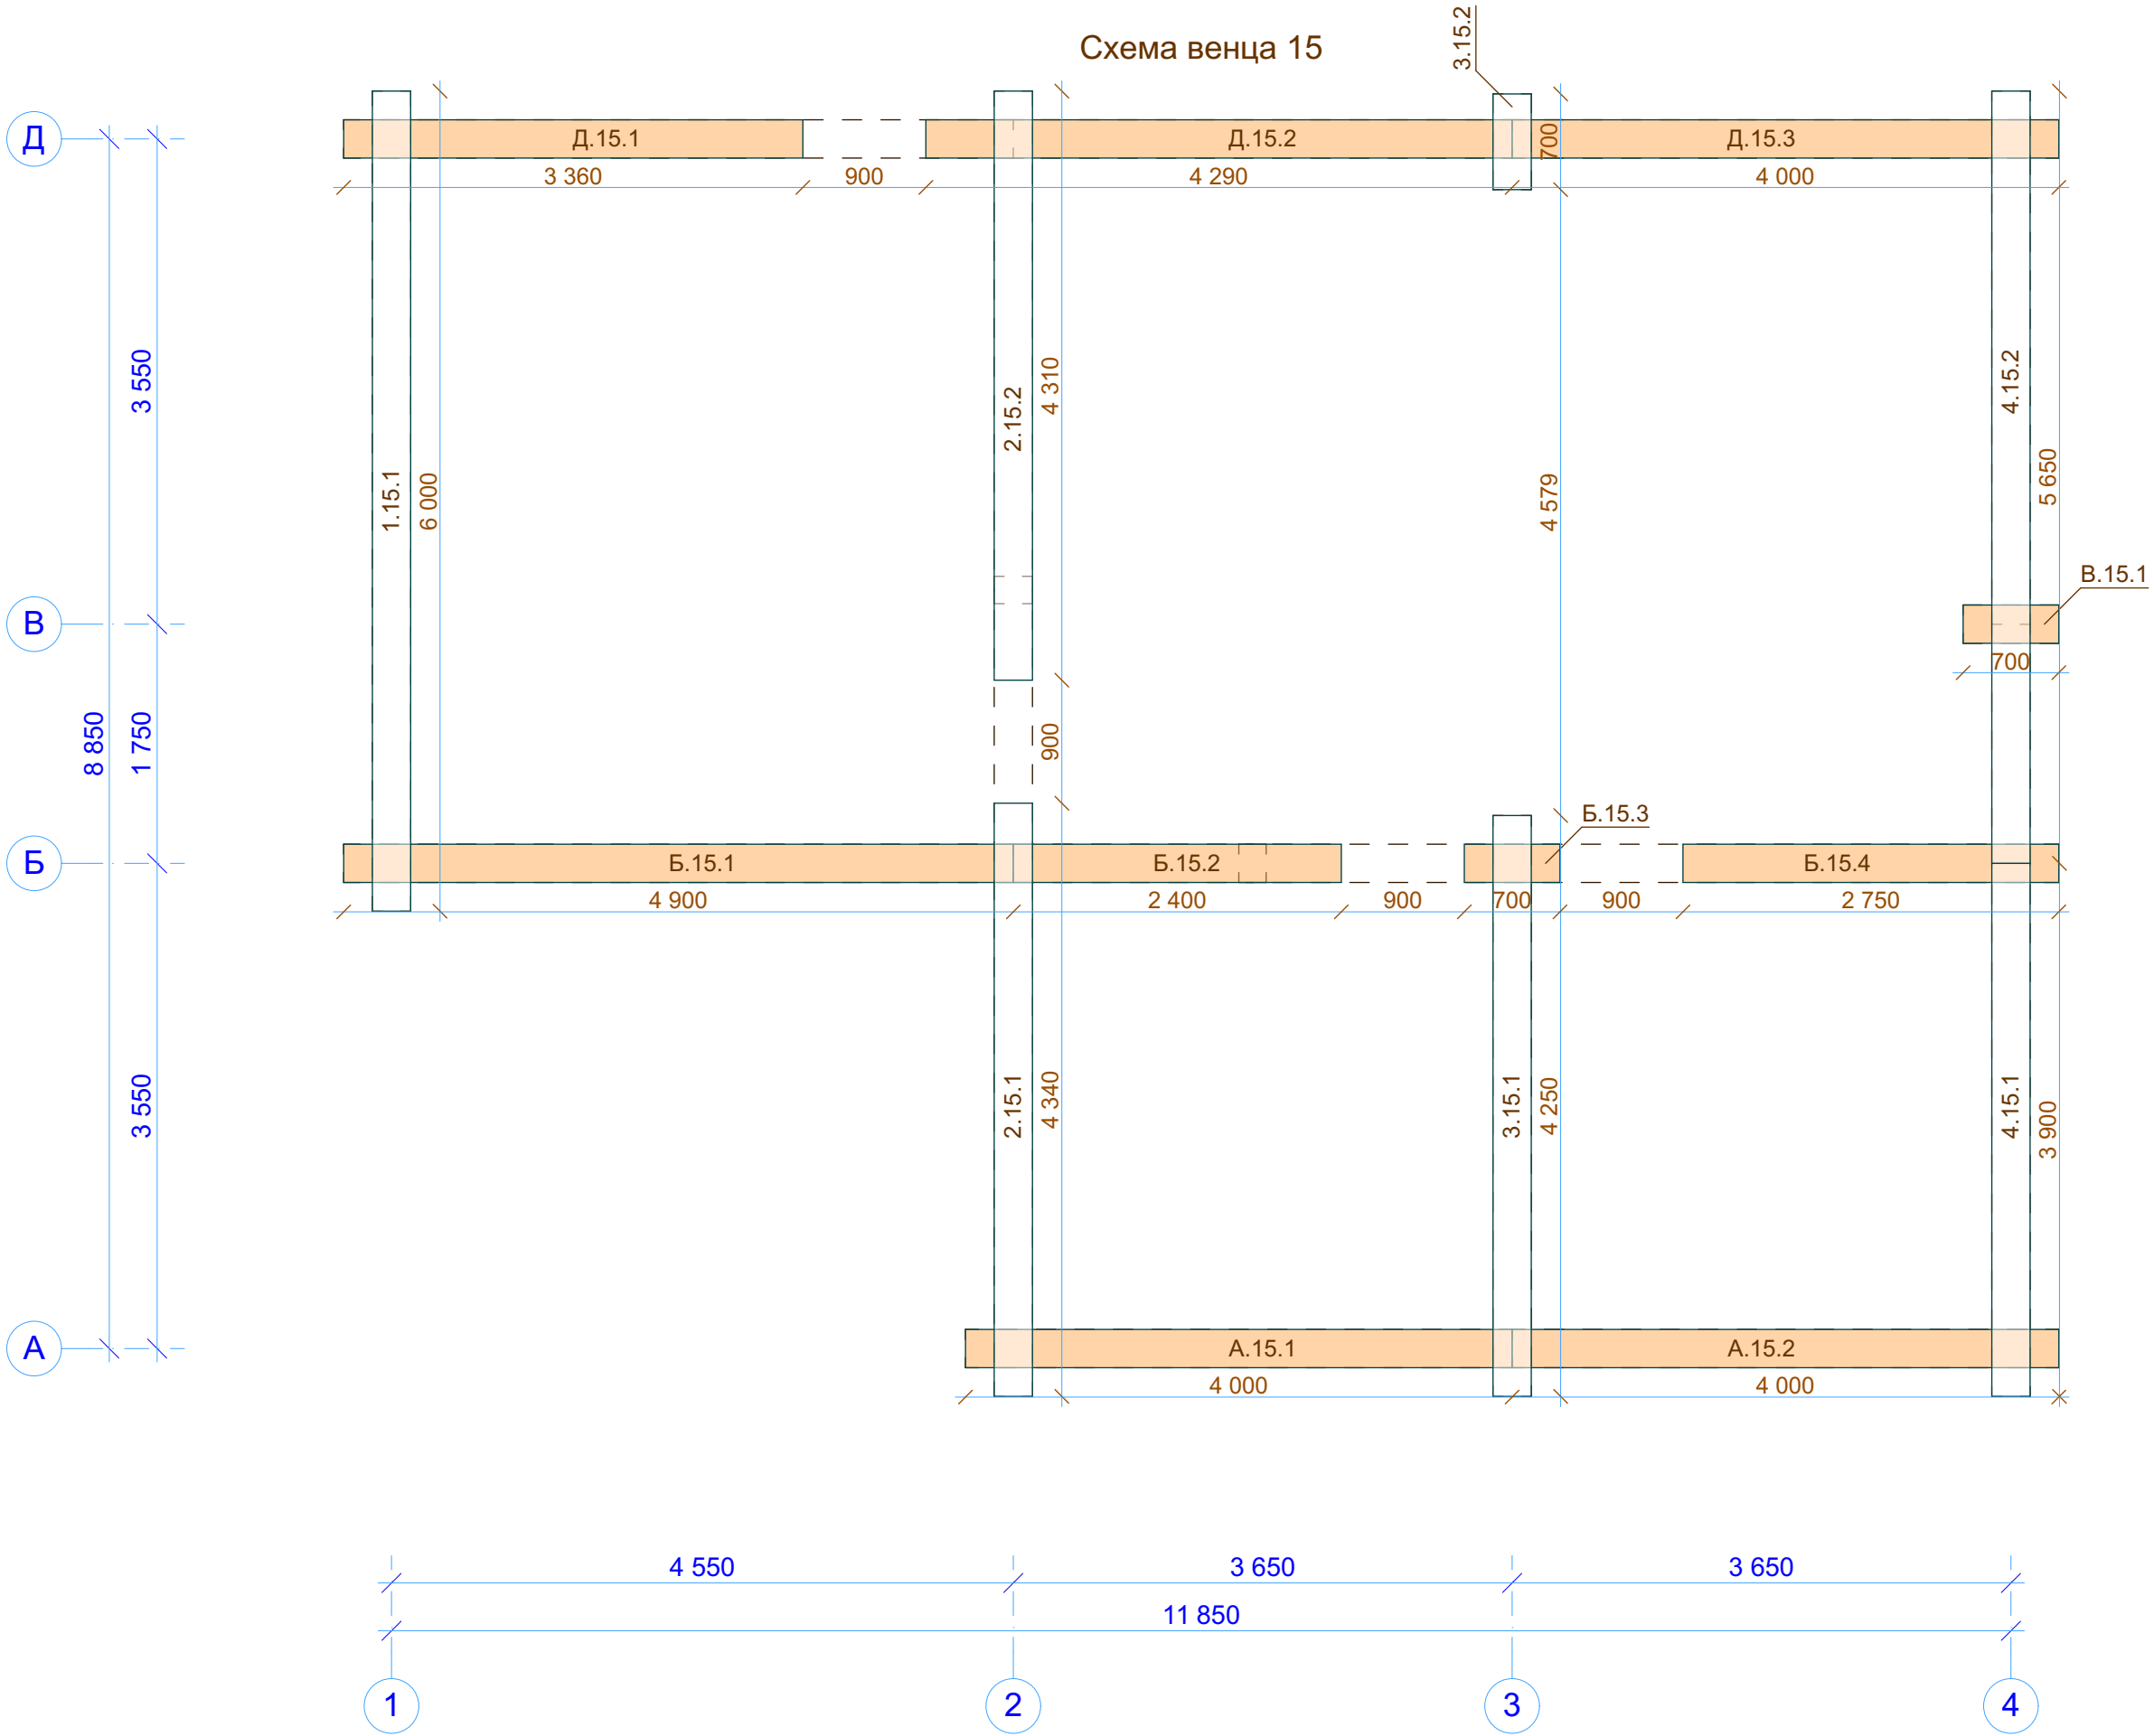


Инв. № подл.	Подп. и дата	Взам. инв. №	Согласовано	

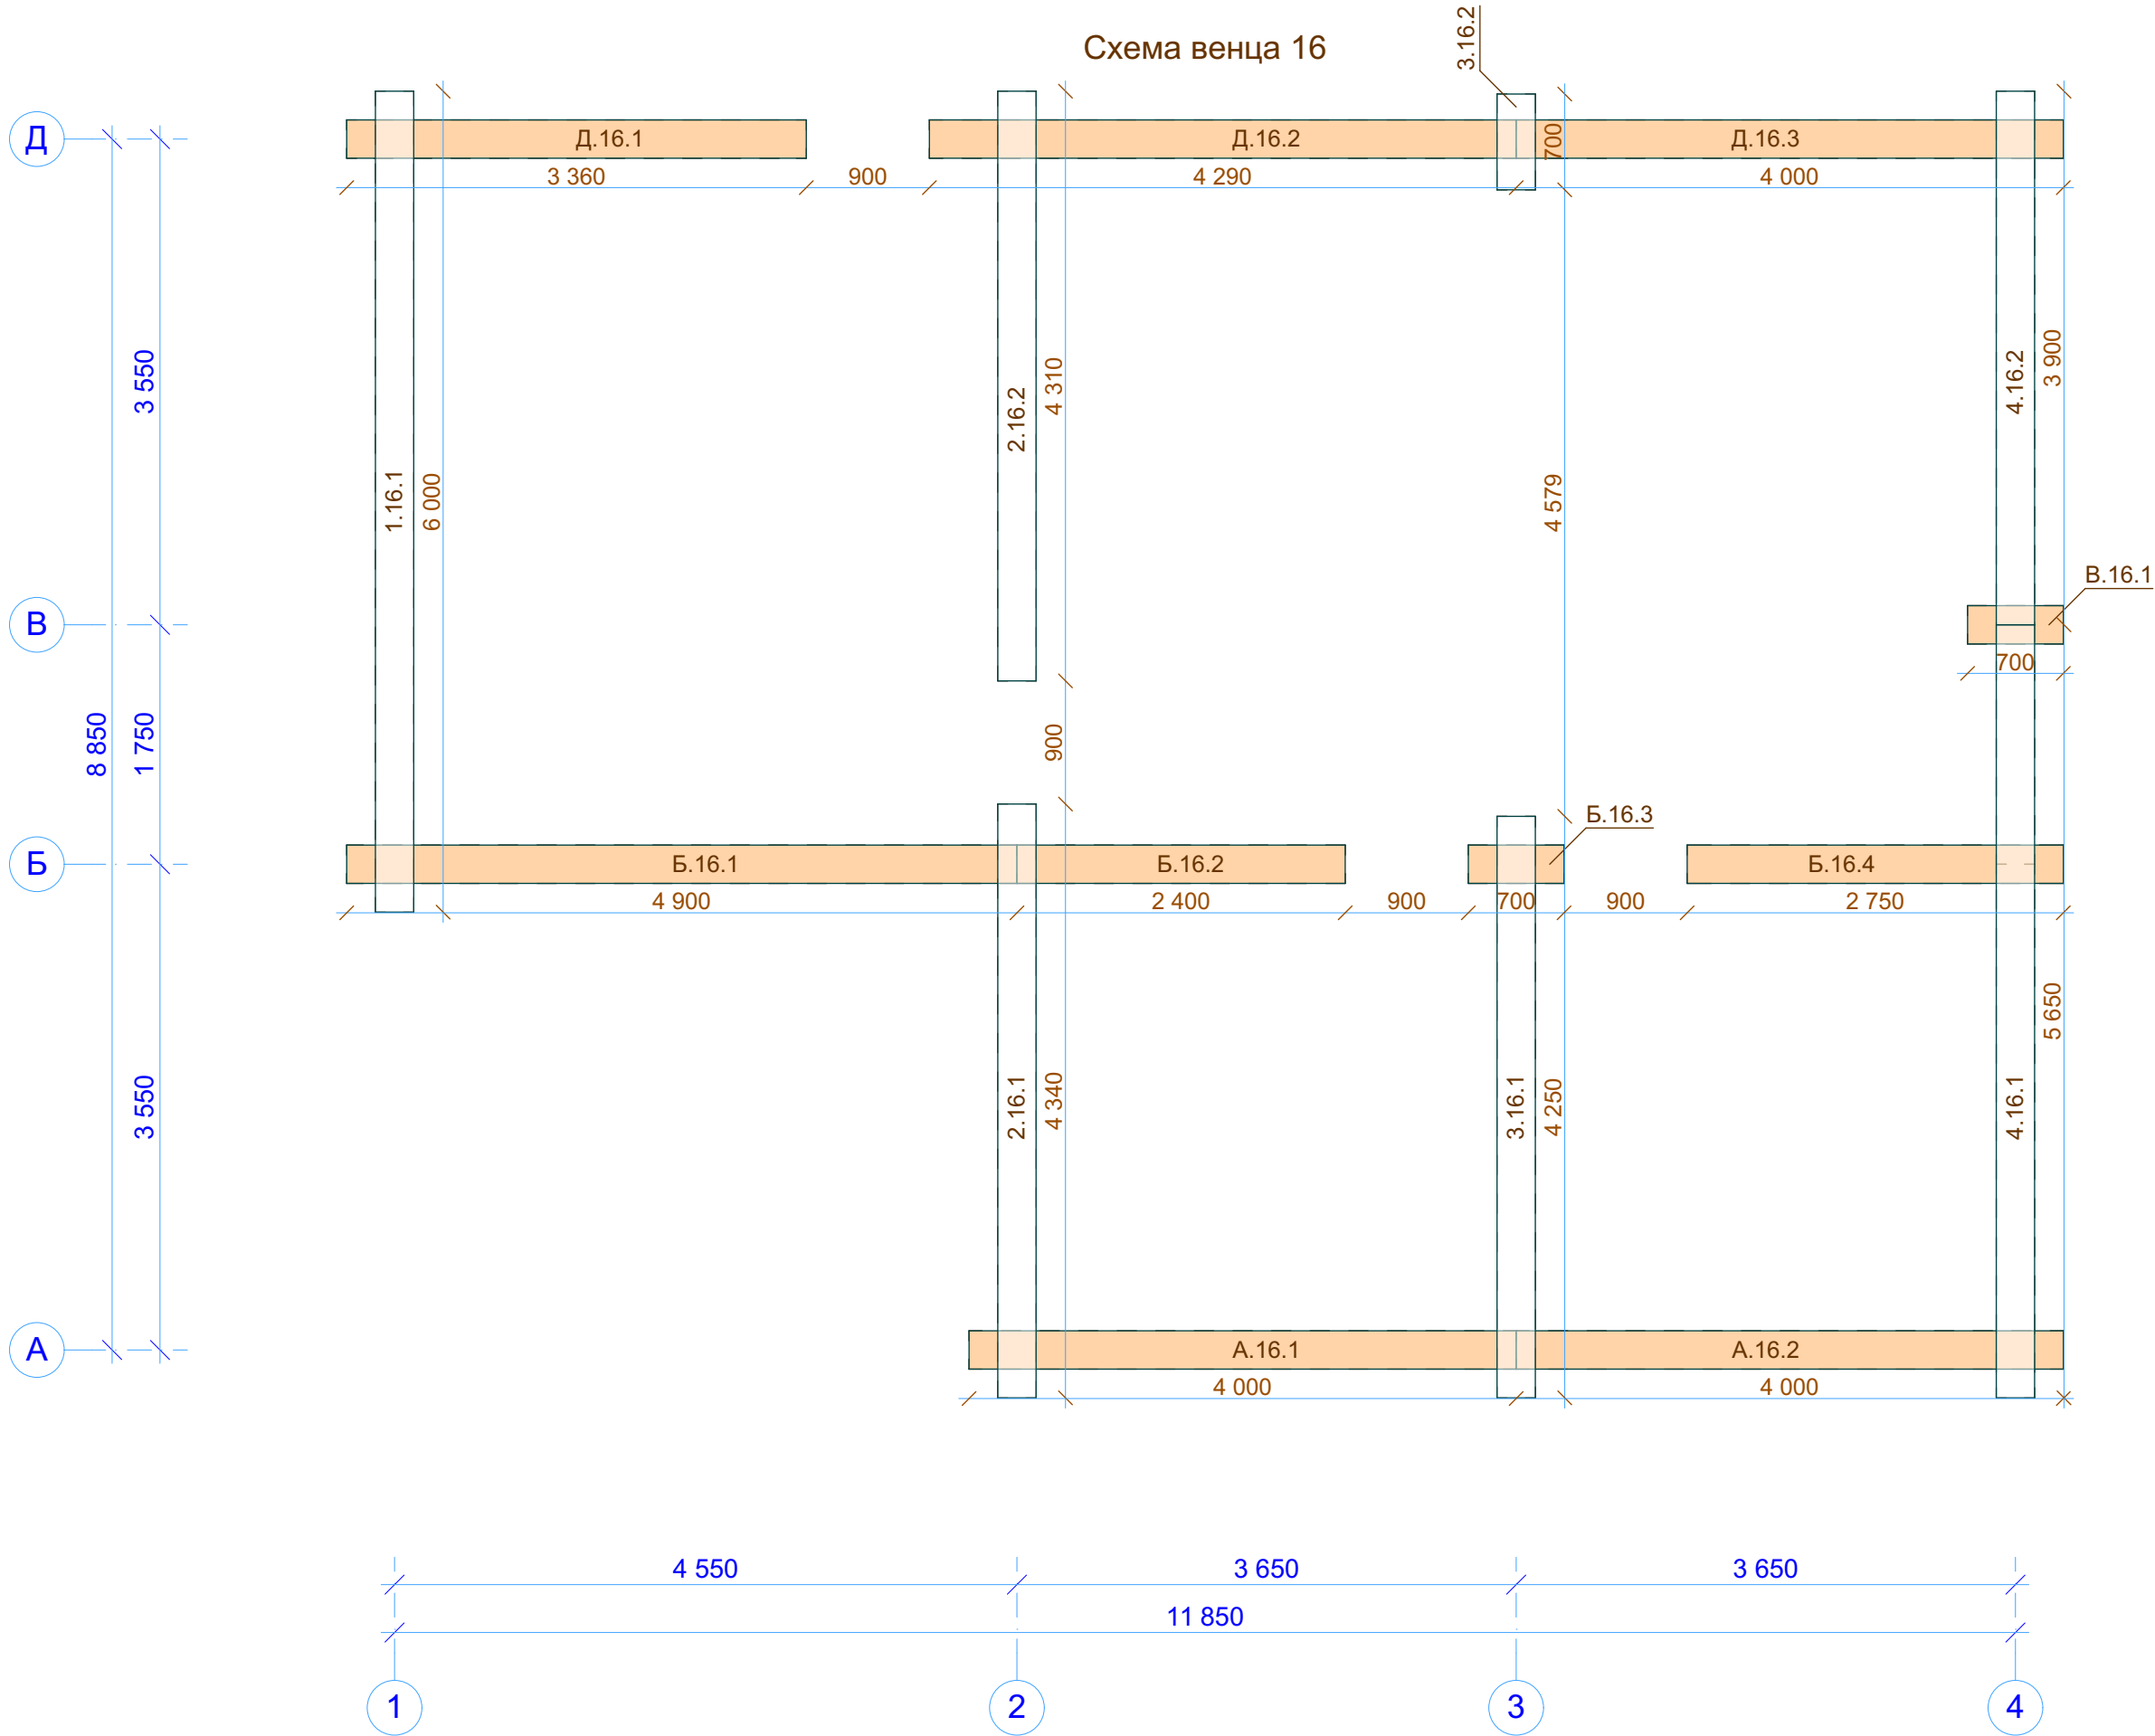


Инв. № подл.	Подп. и дата	Взам. инв. №	Согласовано		

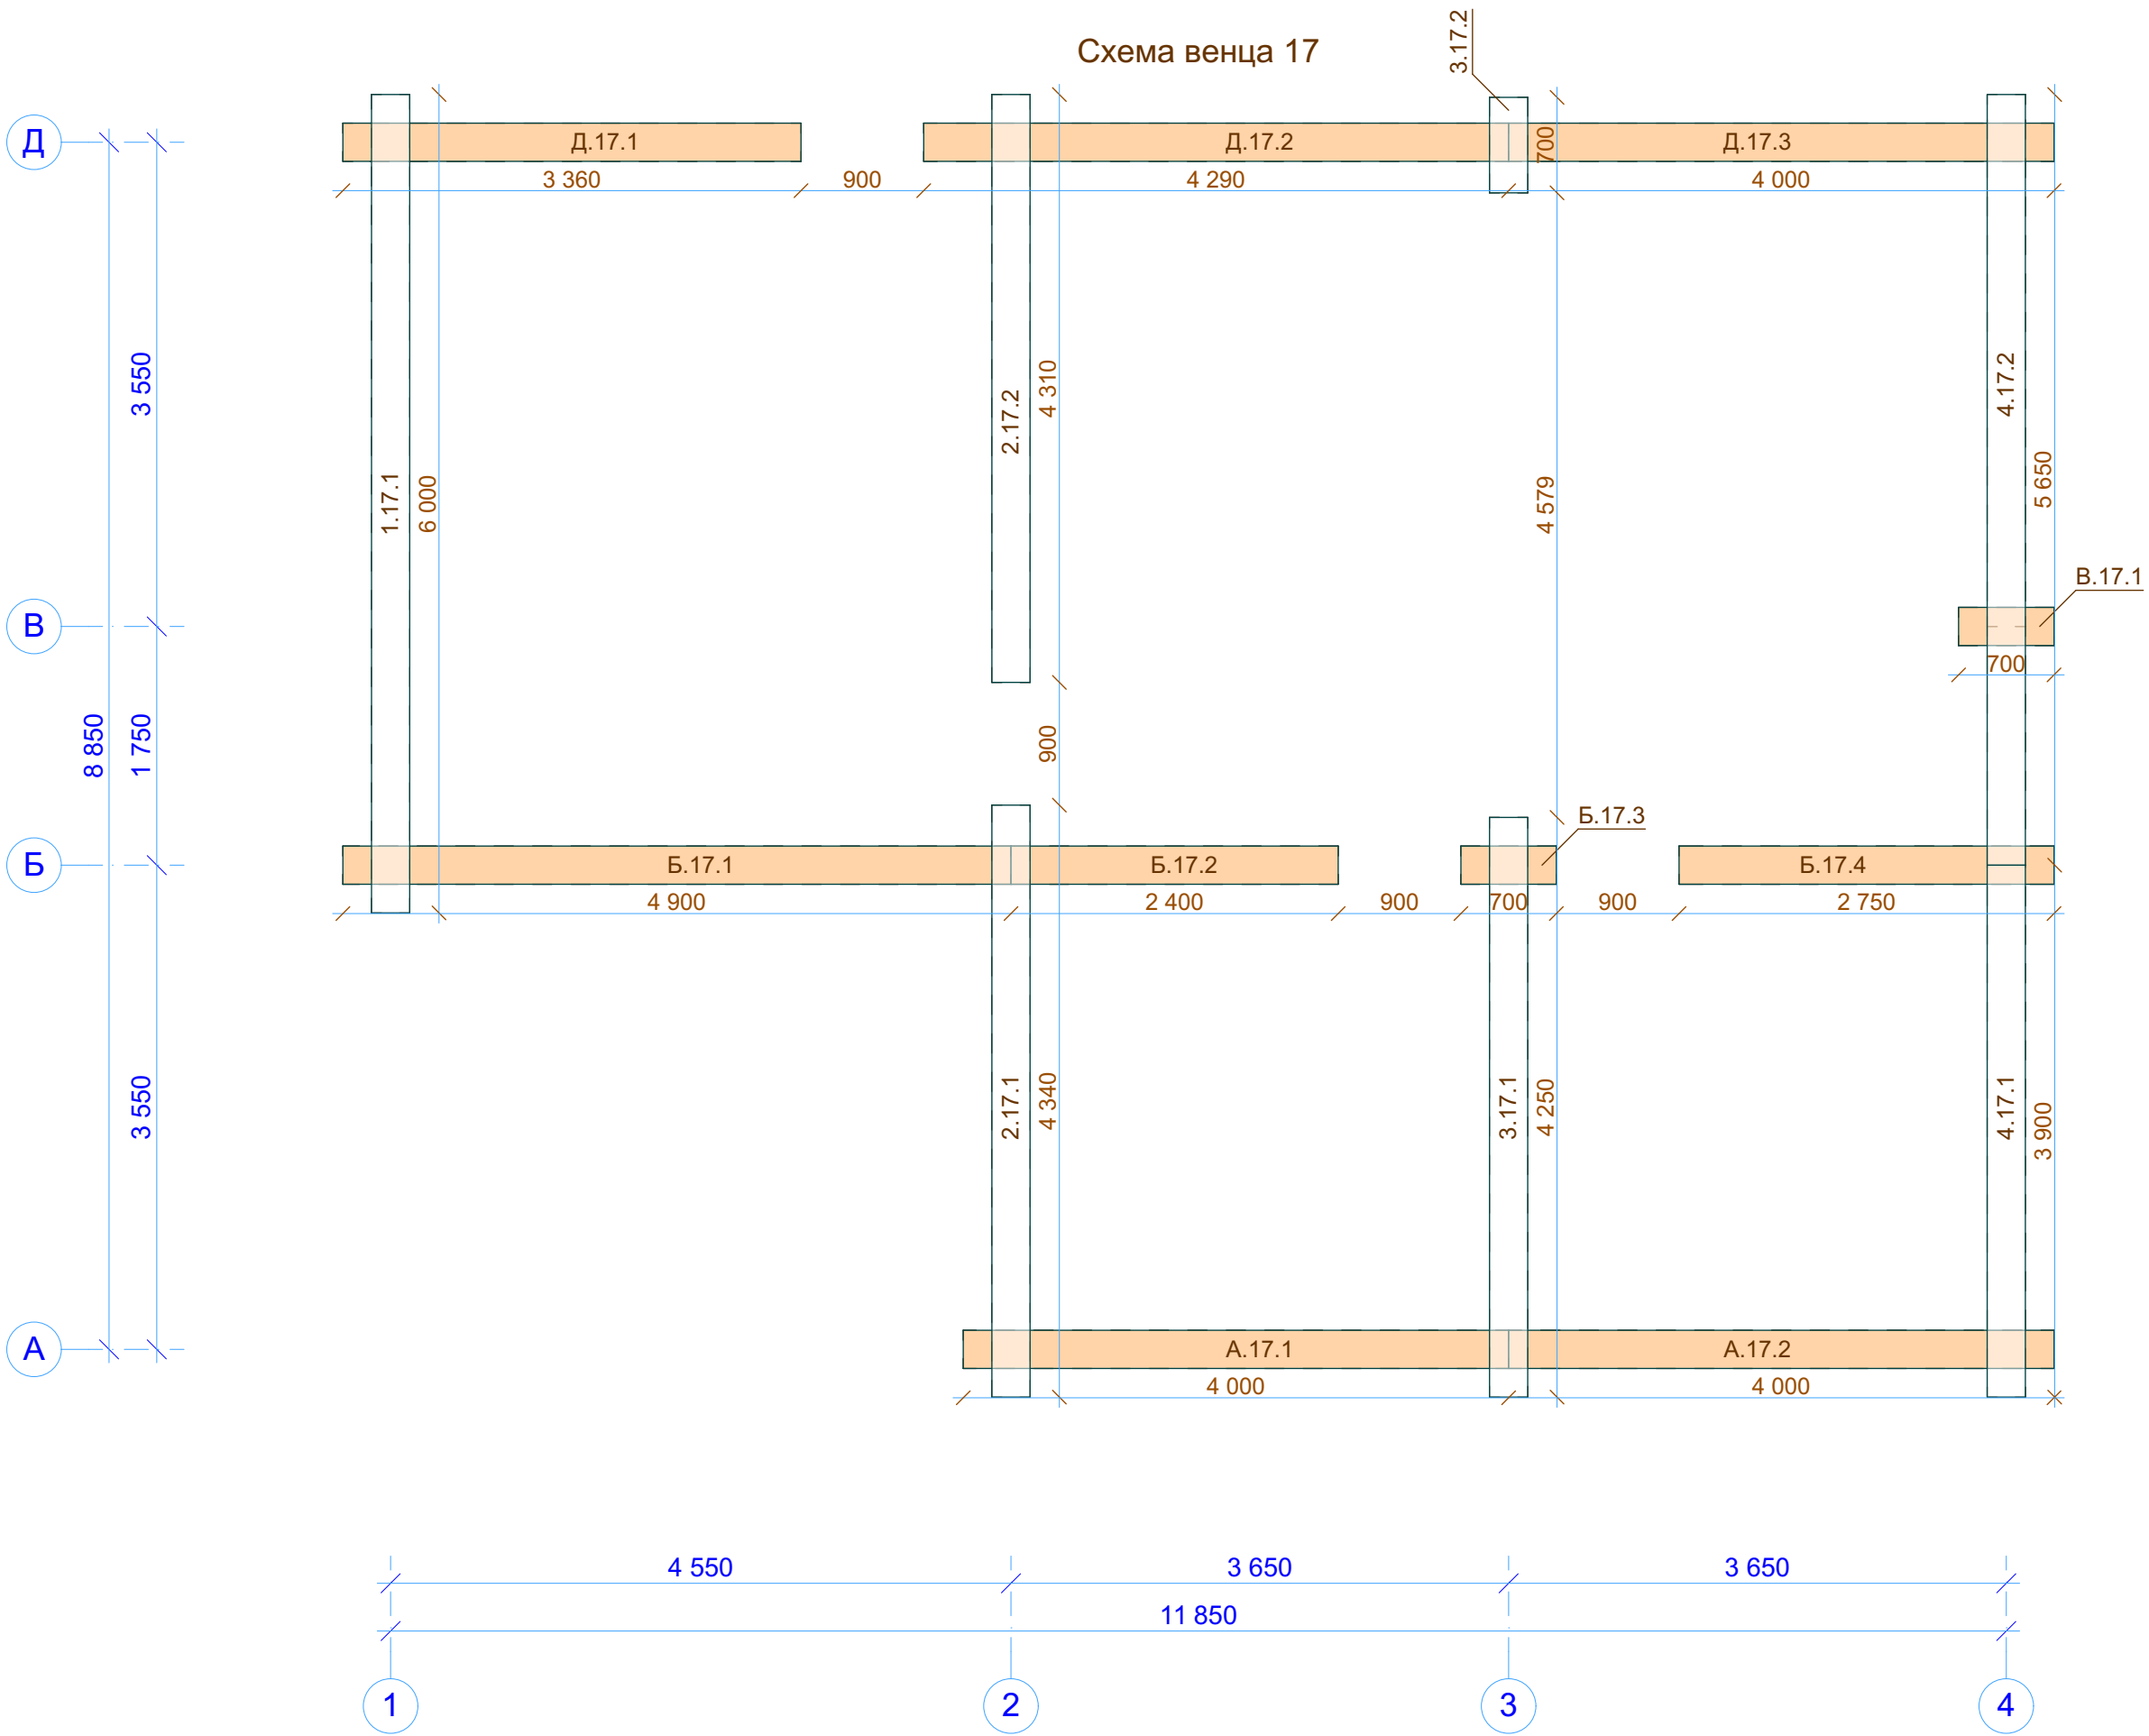

Инв. № подл.	Подп. и дата	Взам. инв. №	Согласовано	

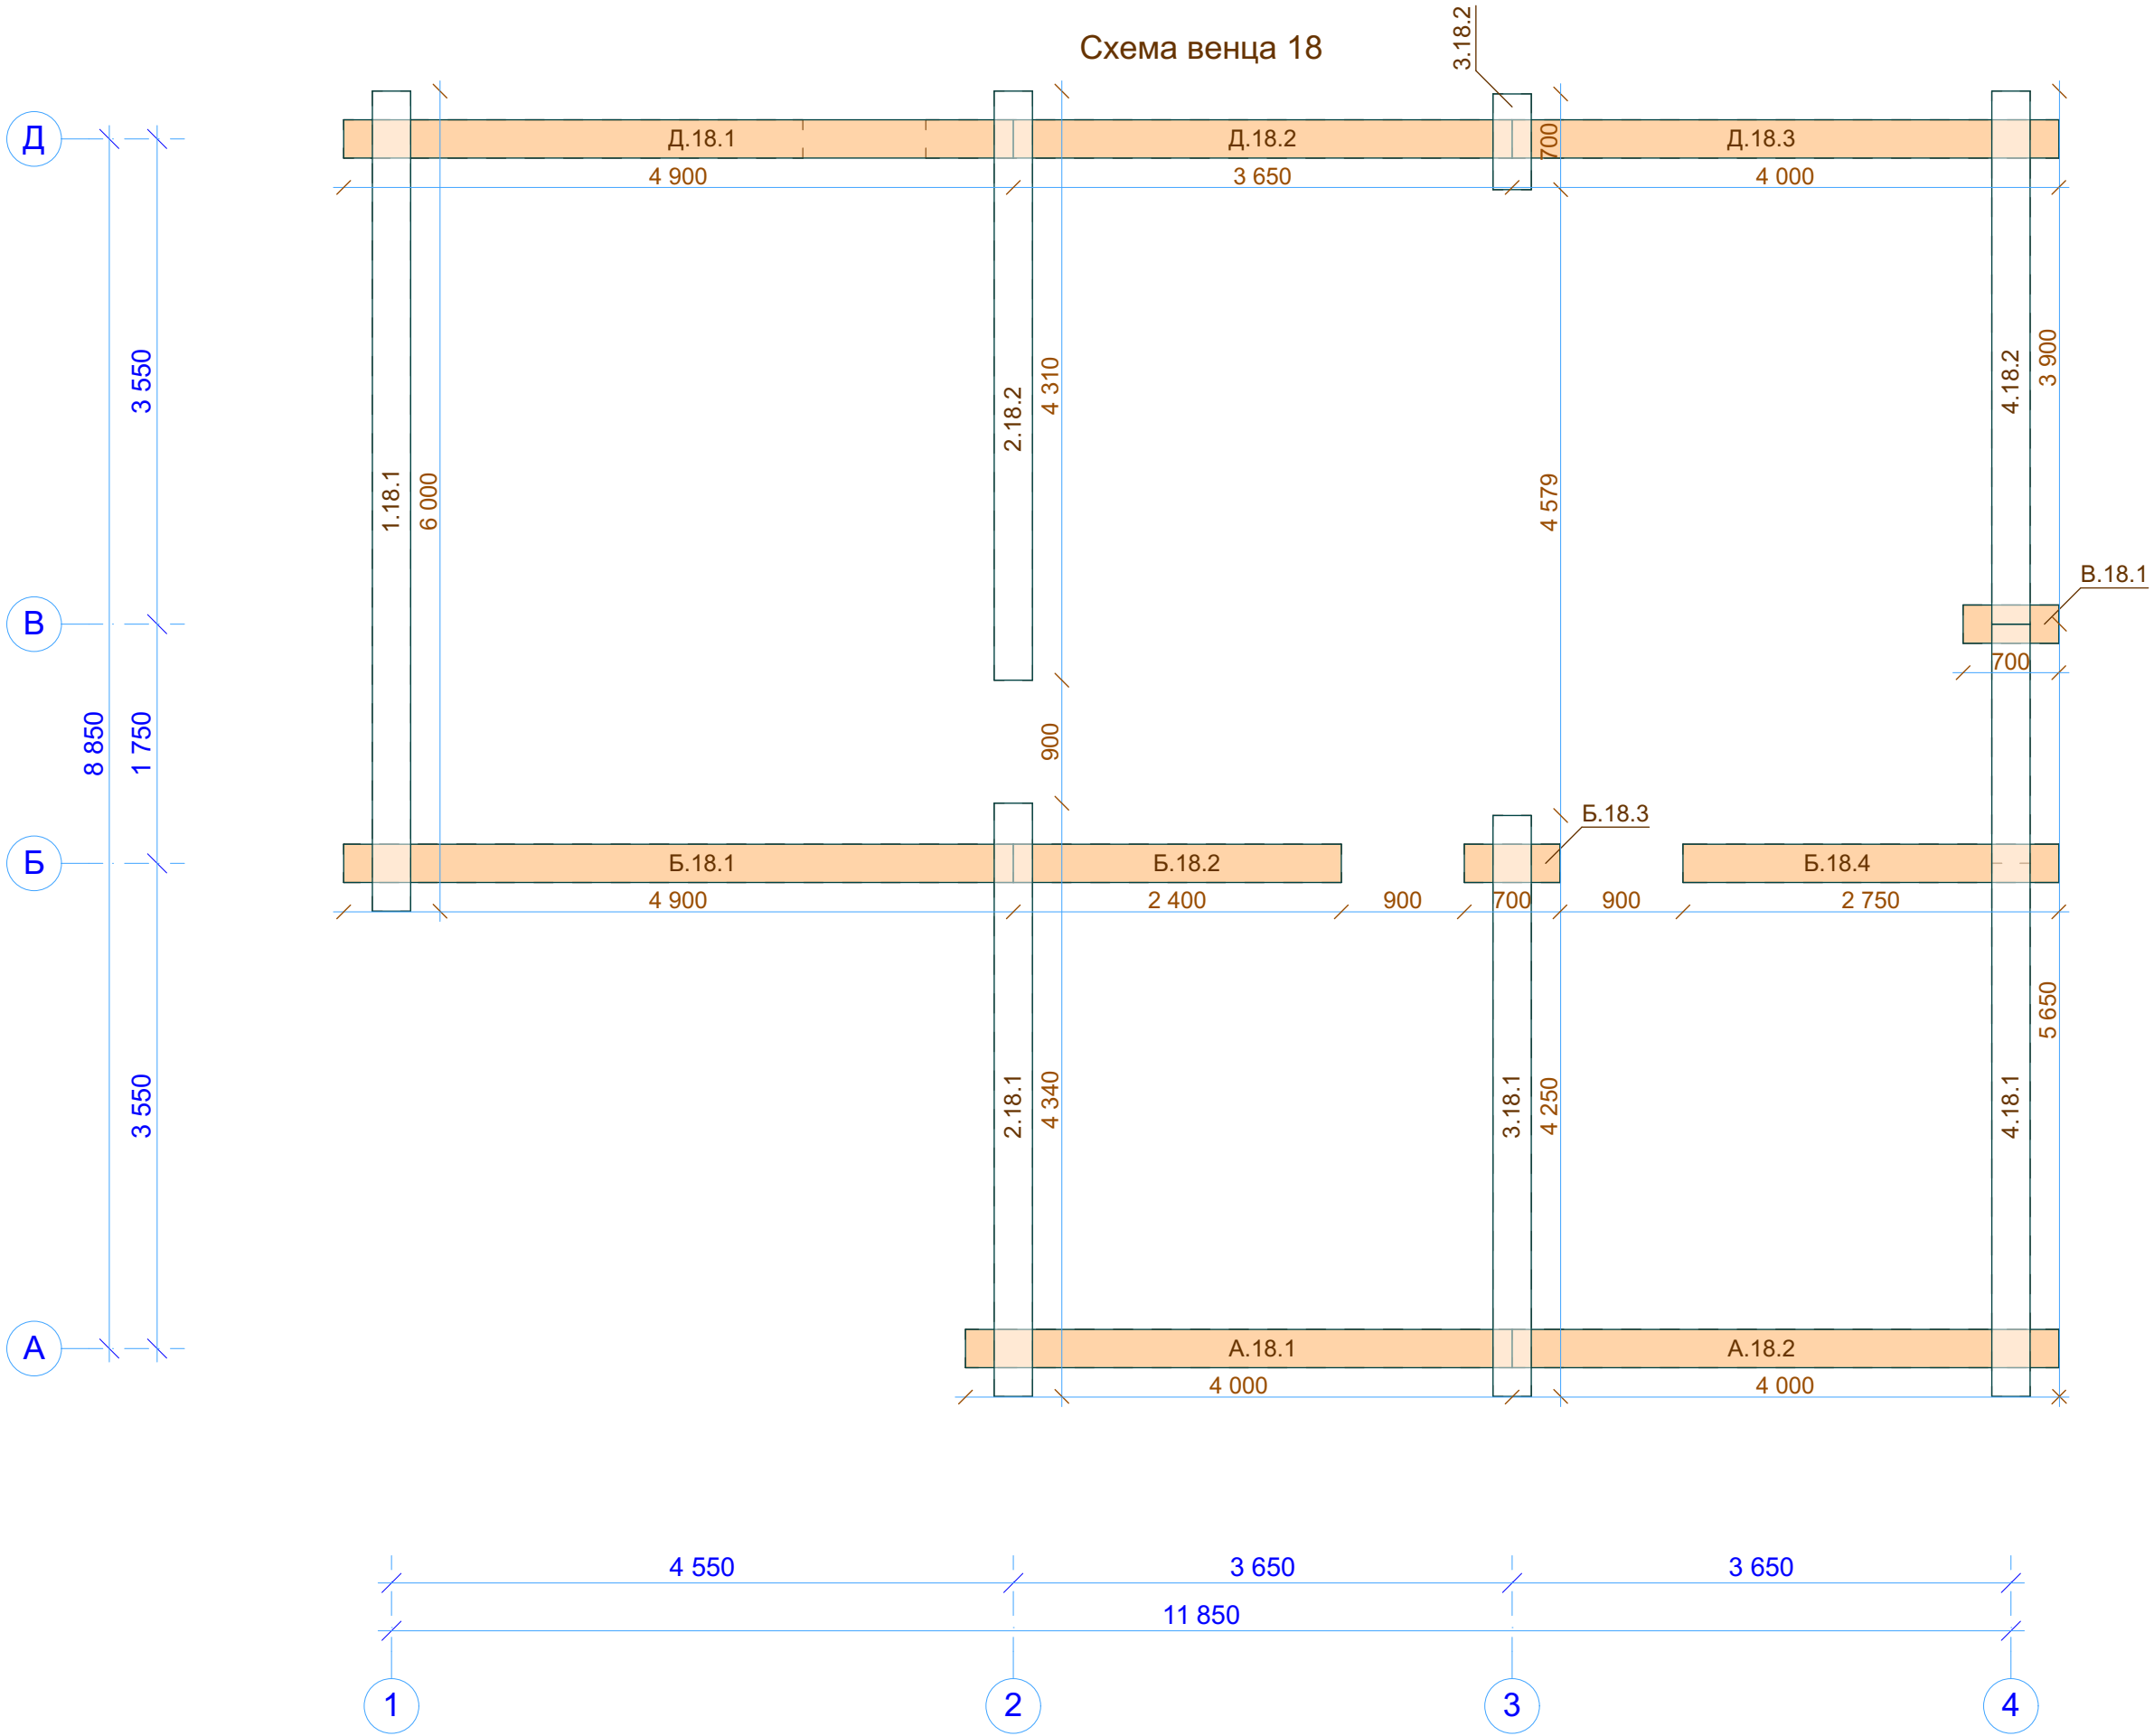


Инв. № подл.	Подп. и дата	Взам. инв. №	Согласовано	

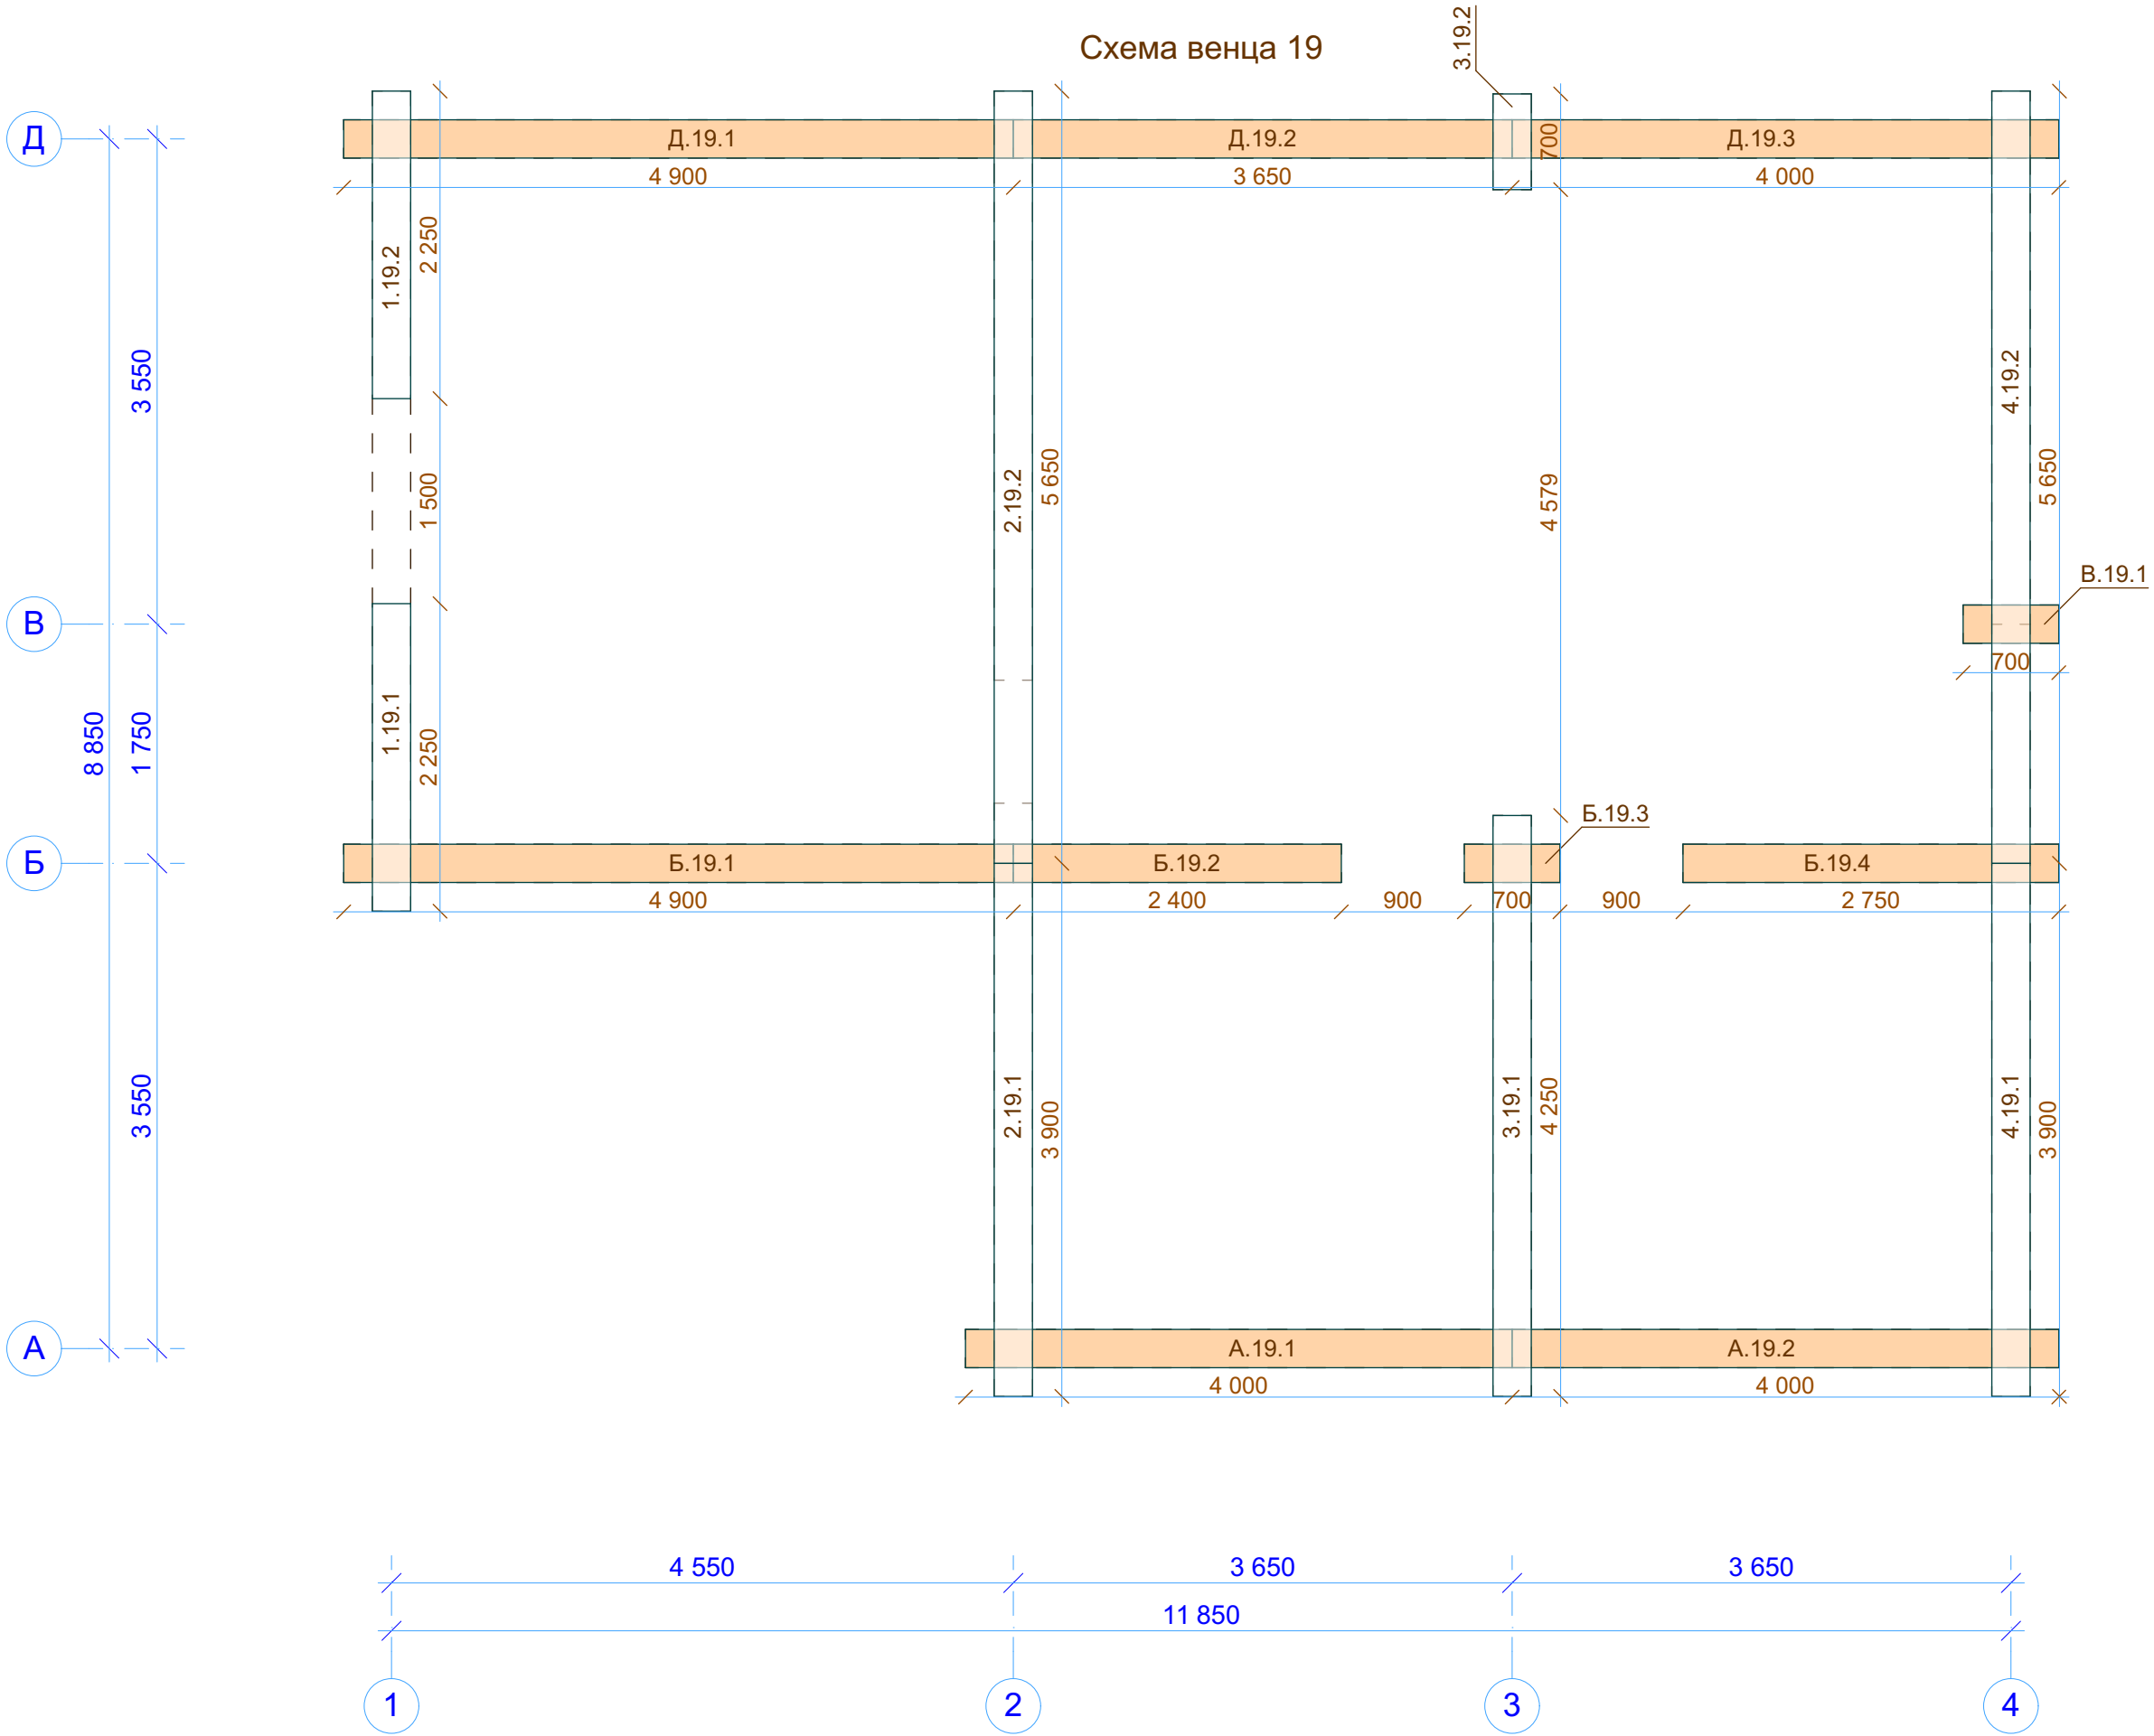


Инв. № подл.	Подп. и дата	Взам. инв. №	Согласовано	

Схема венца 20

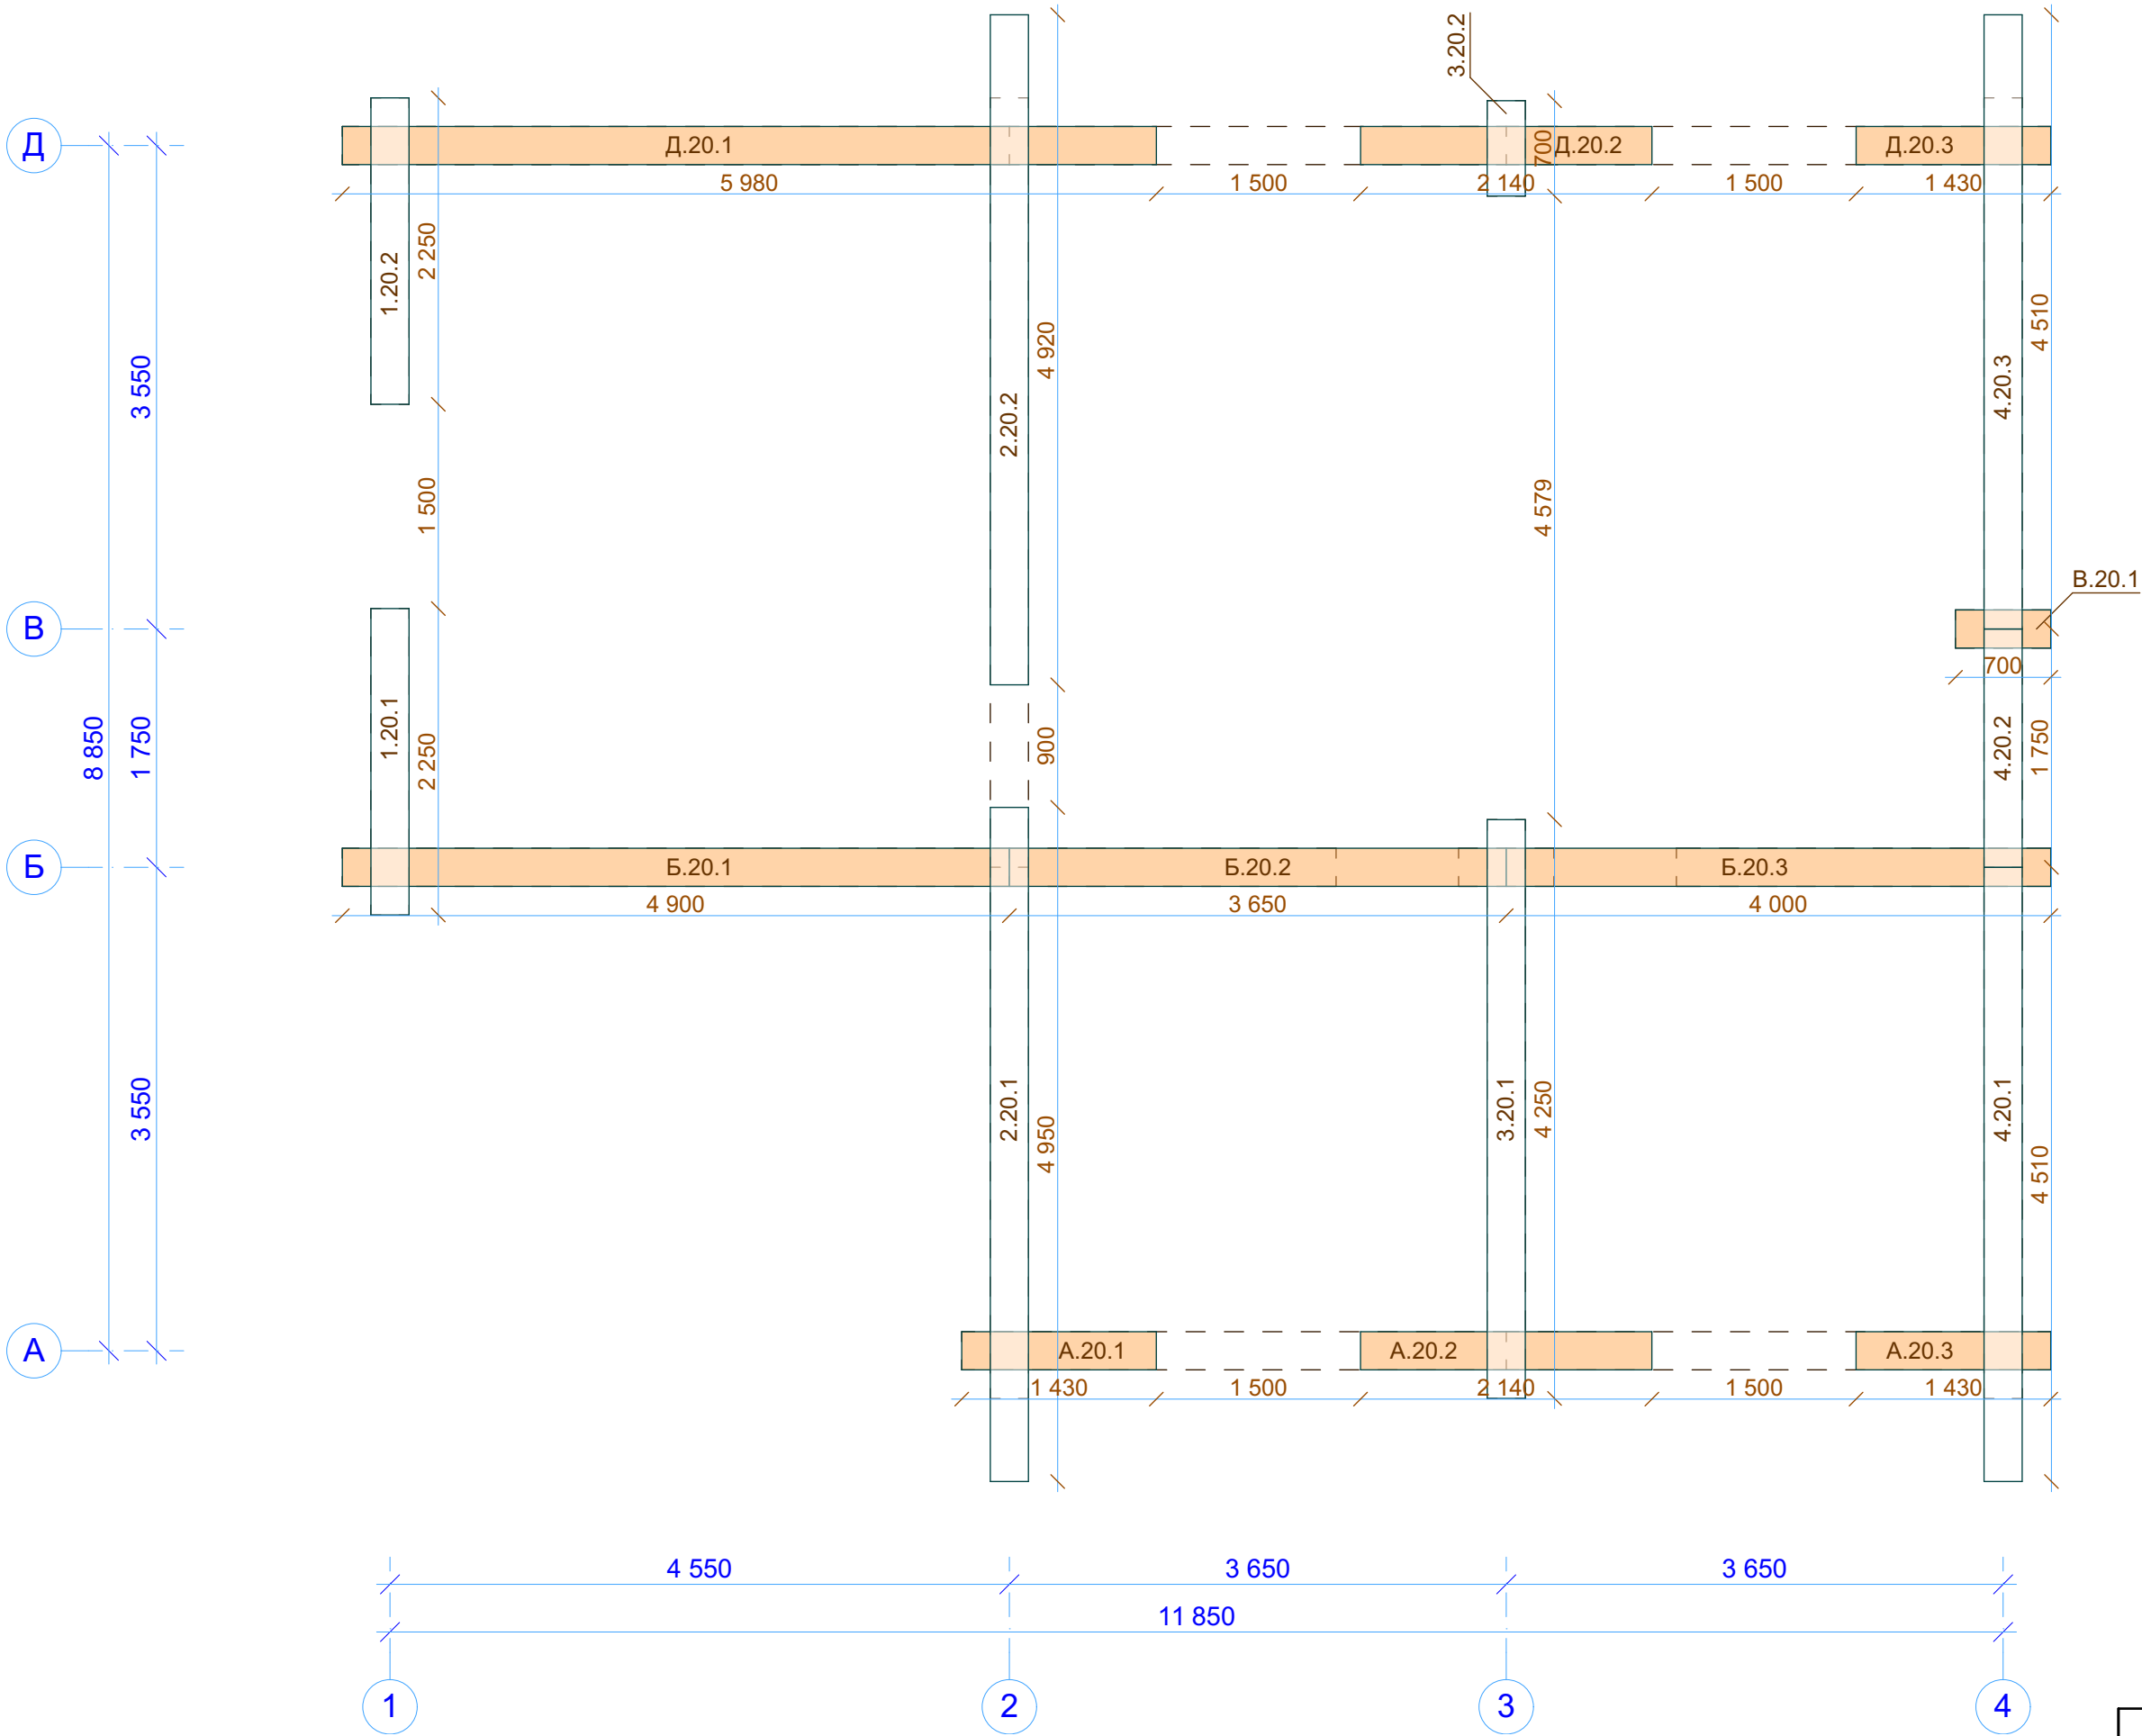


Инв. № подл.	Подп. и дата	Взам. инв. №	Согласовано	

Схема венца 21

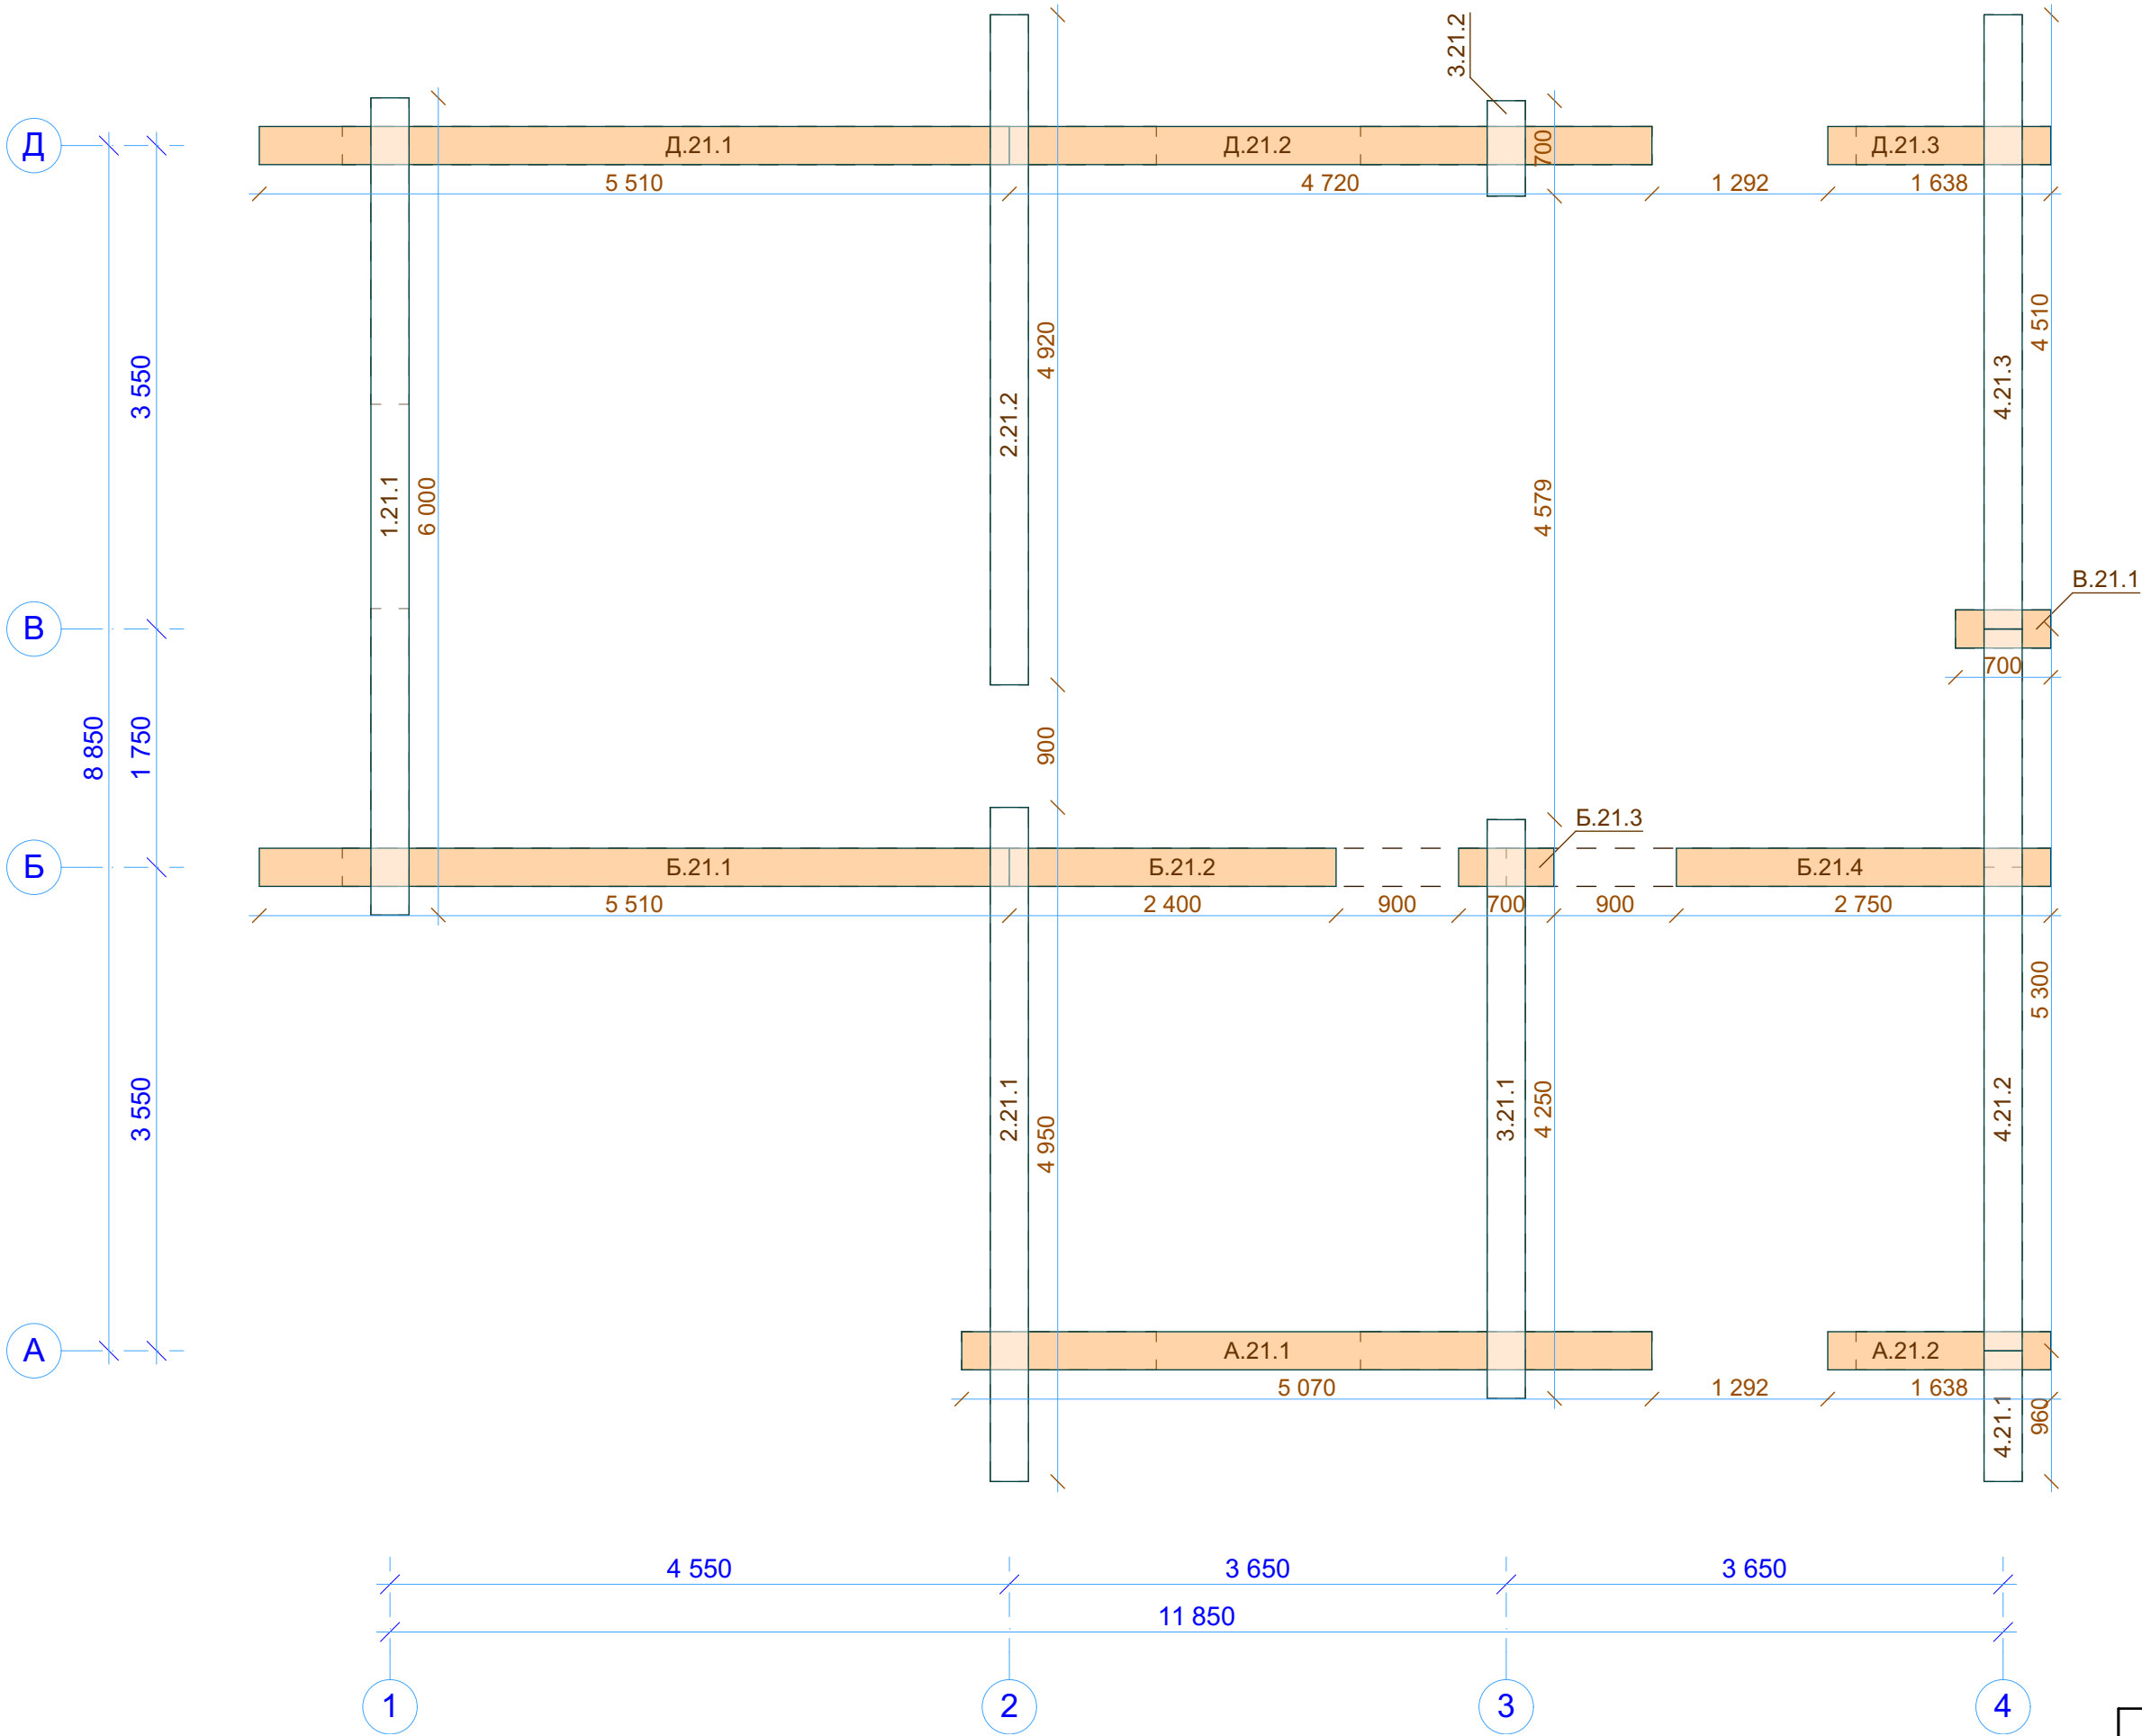


Инв. № подл.	Подп. и дата	Взам. инв. №	Согласовано	




Схема венца 22

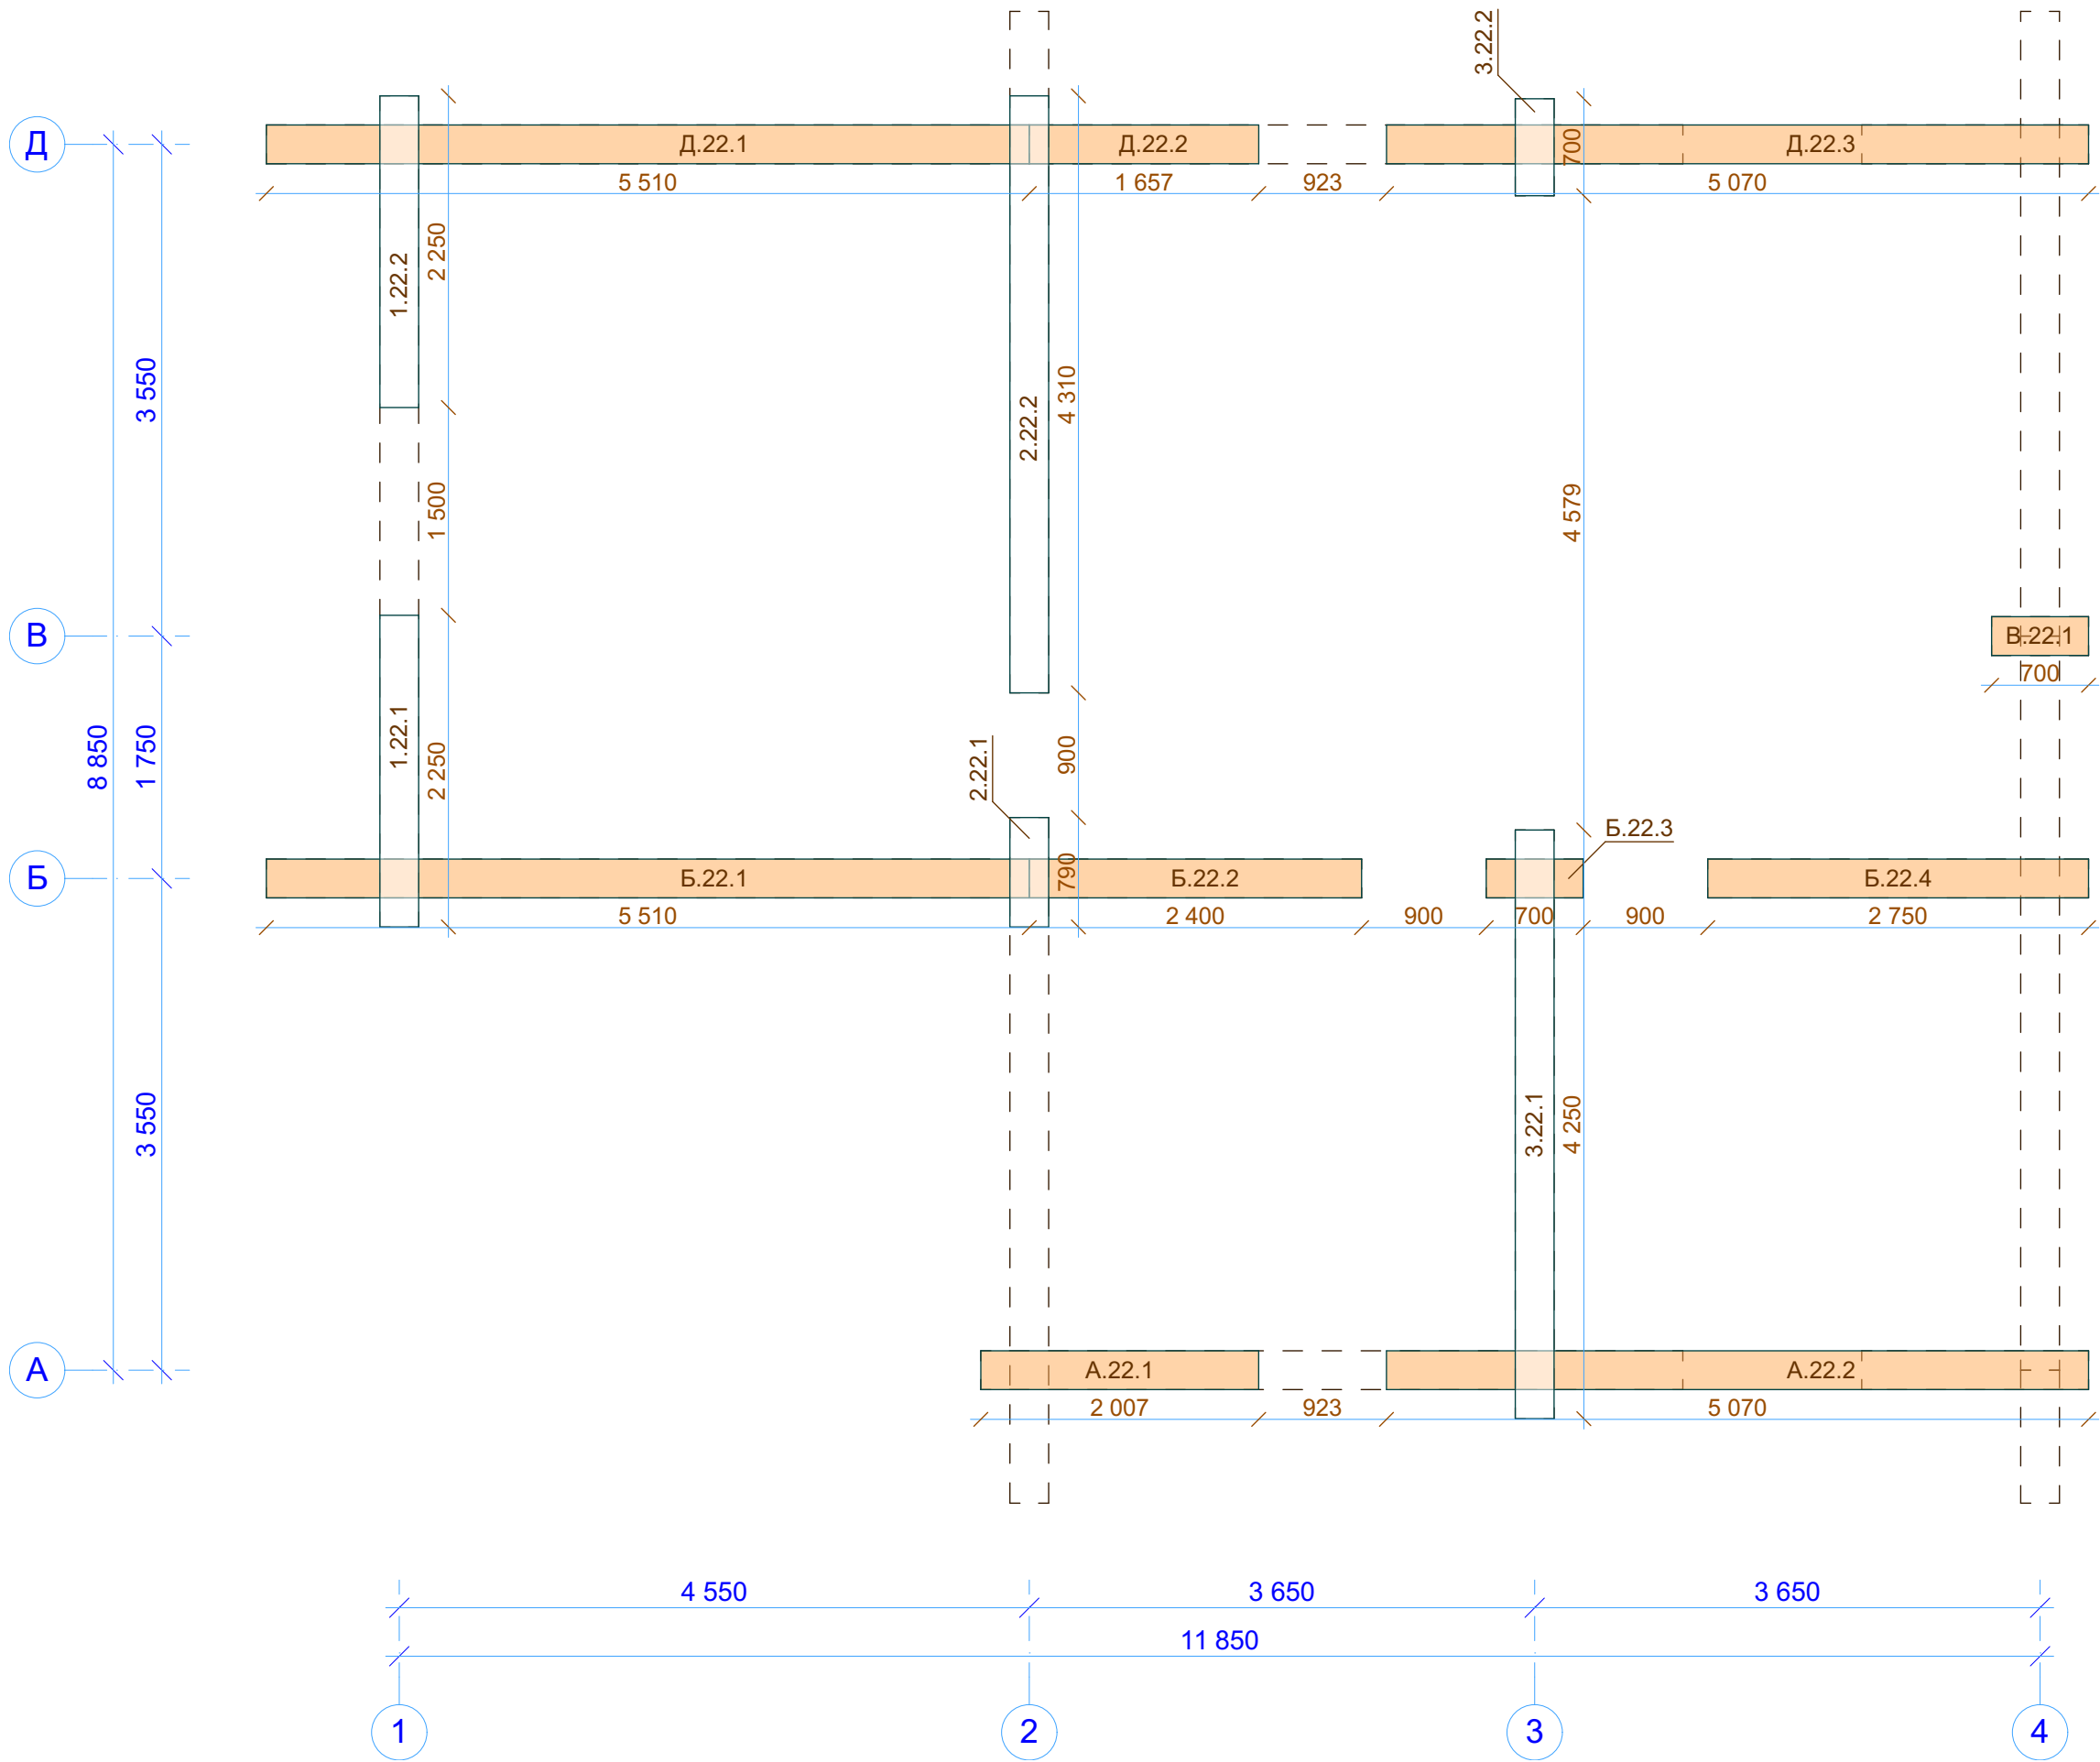

Инв. № подл.	Подп. и дата	Взам. инв. №	Согласовано	

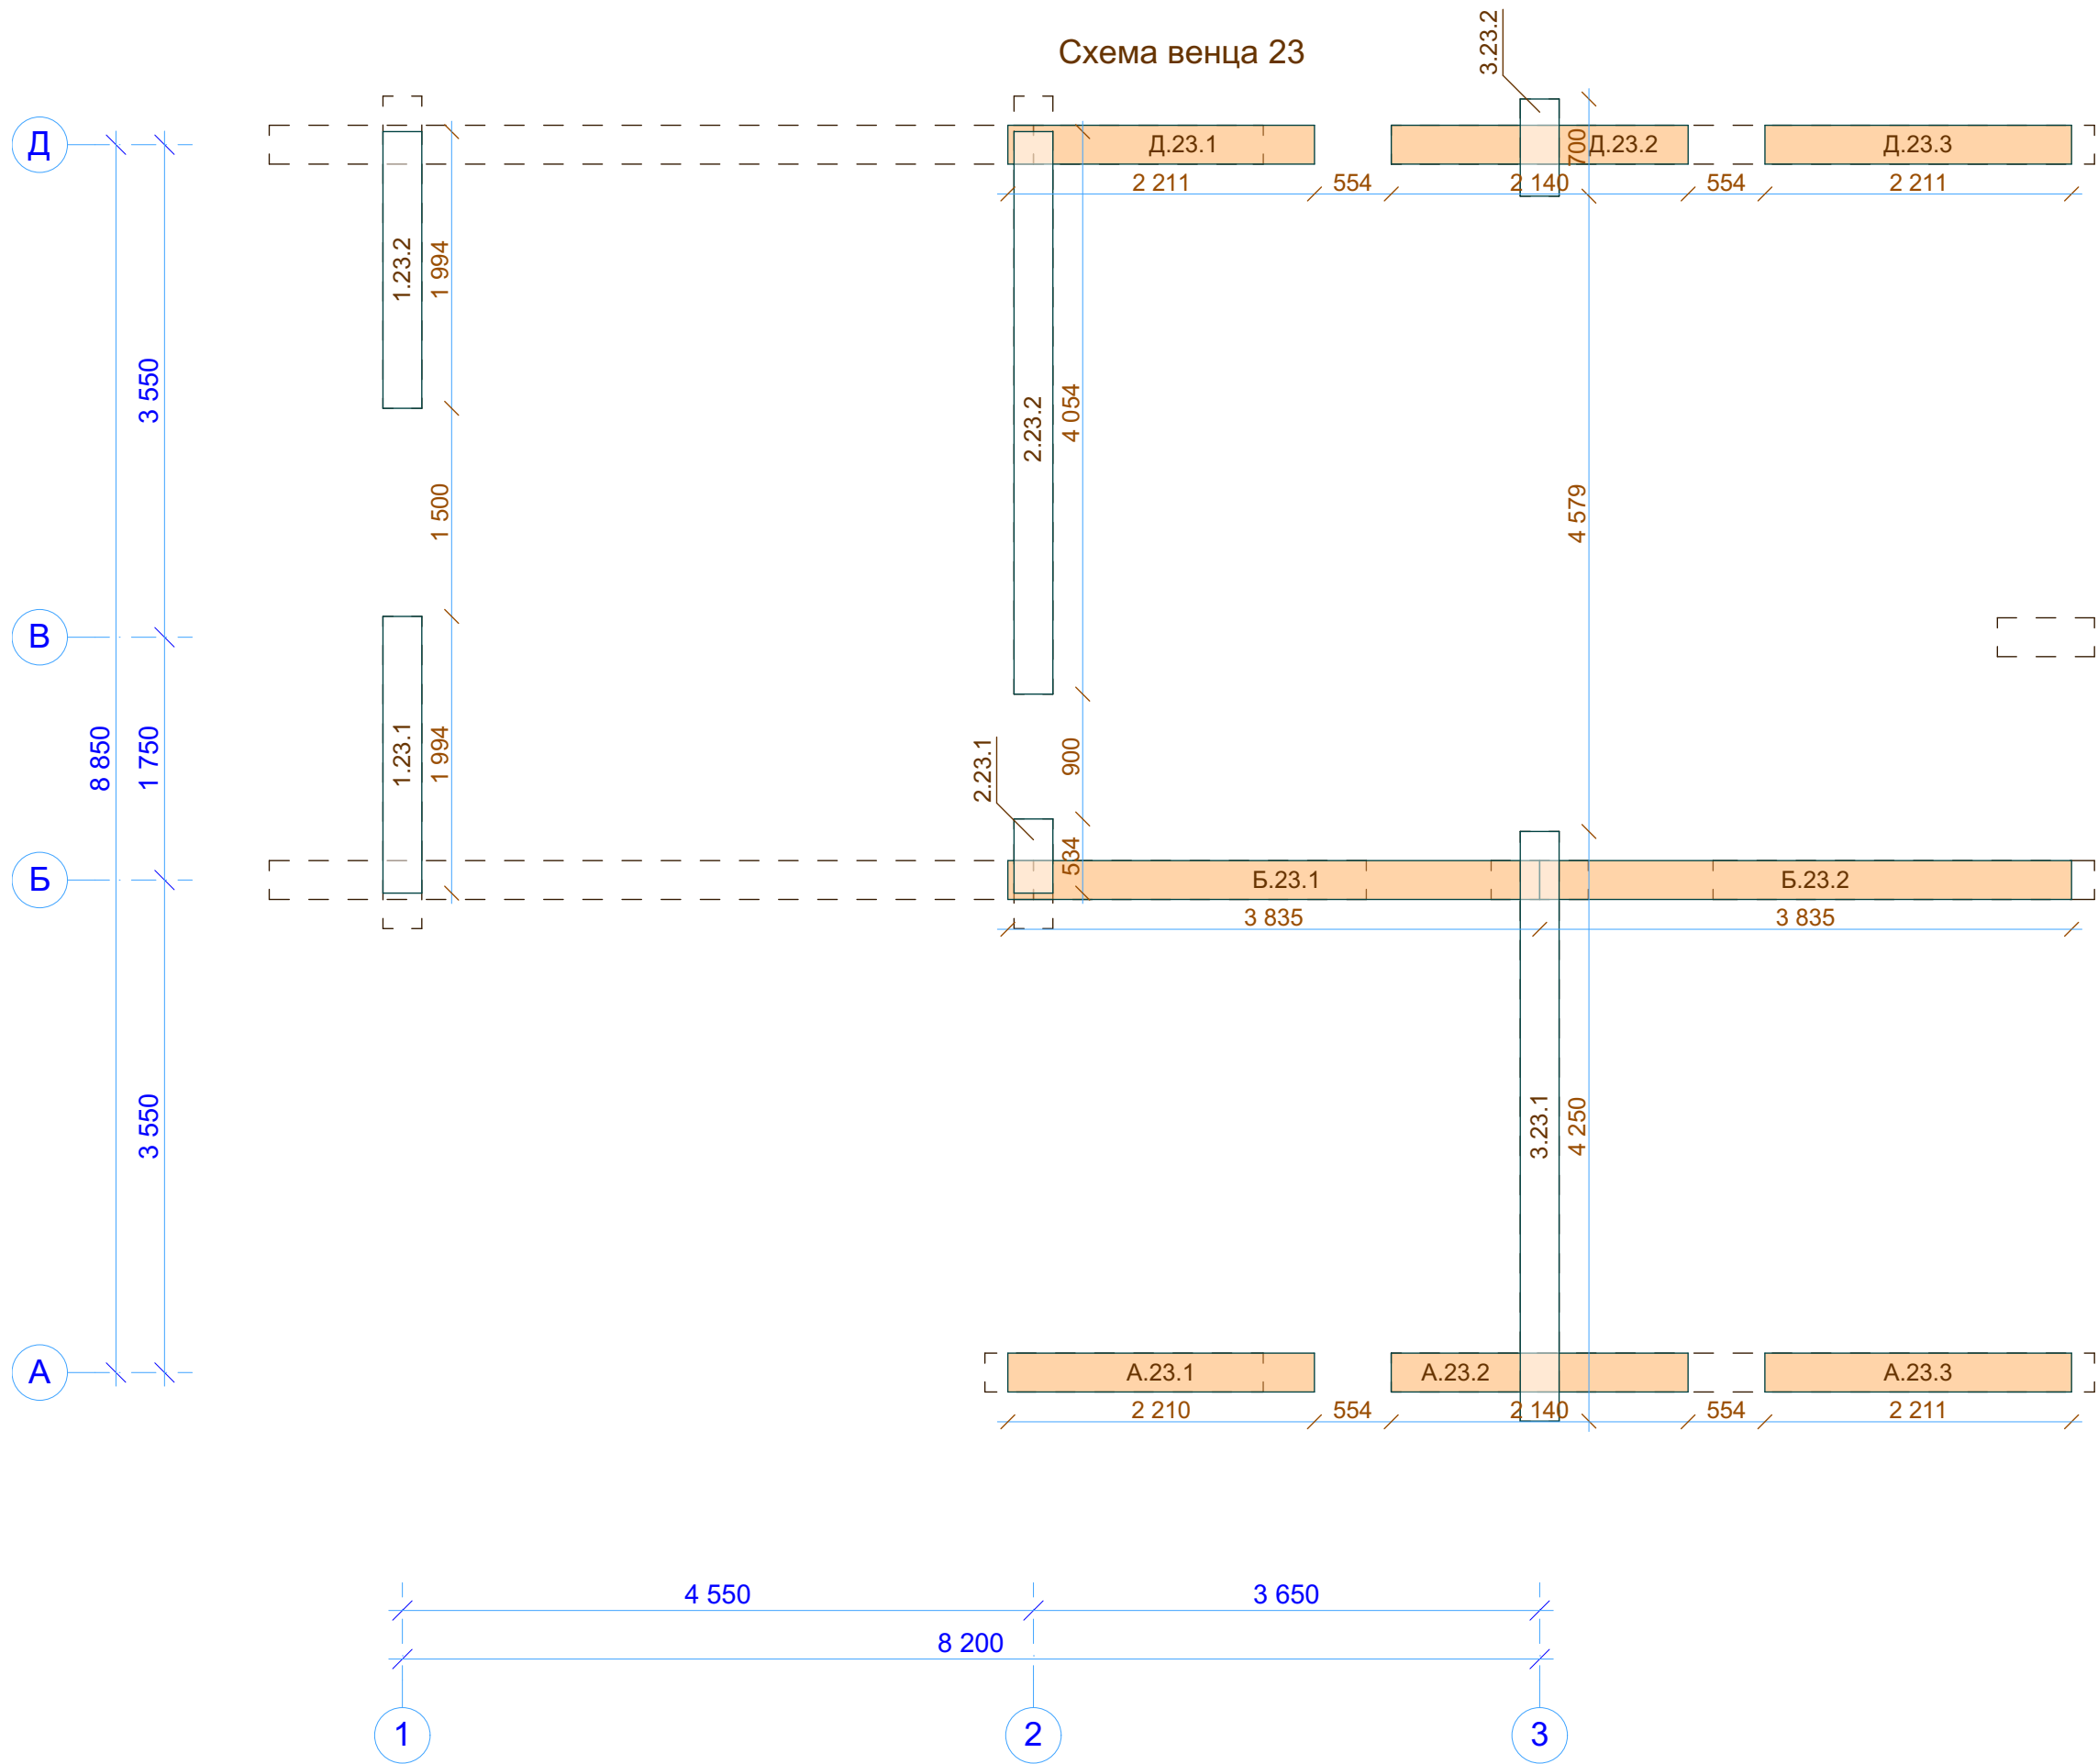

Инв. № подл.	Подп. и дата	Взам. инв. №	Согласовано	

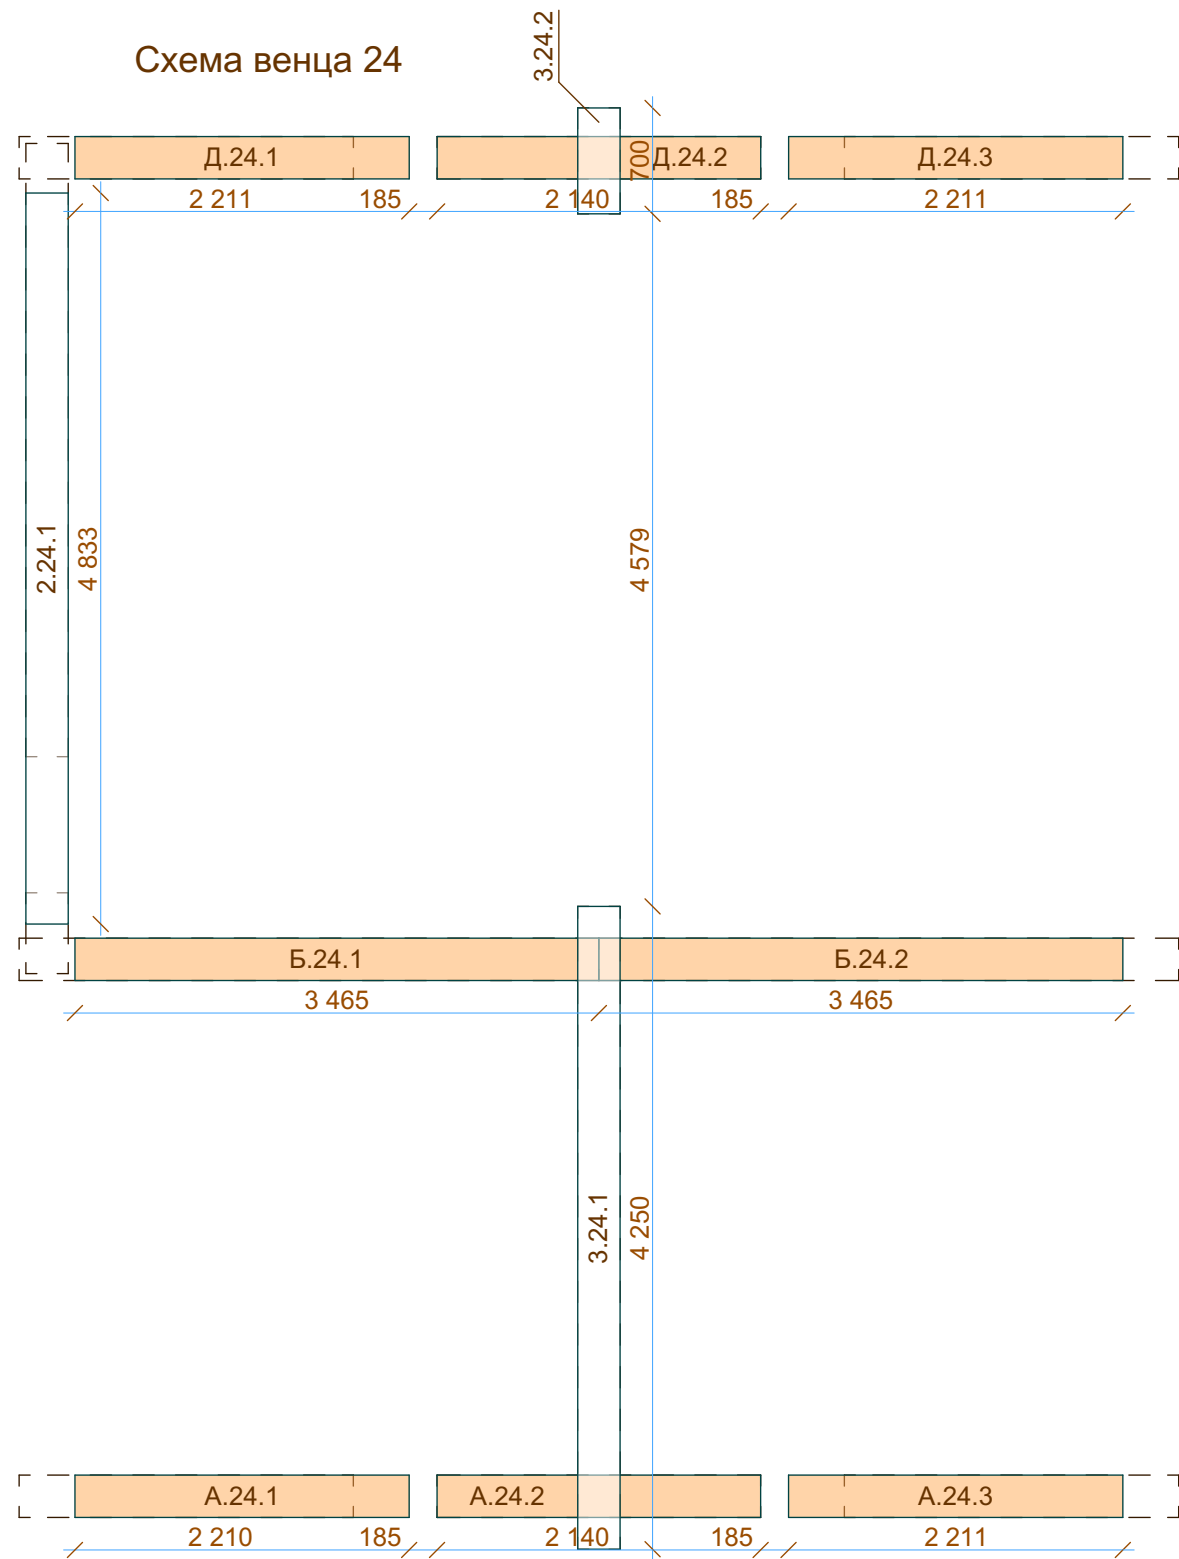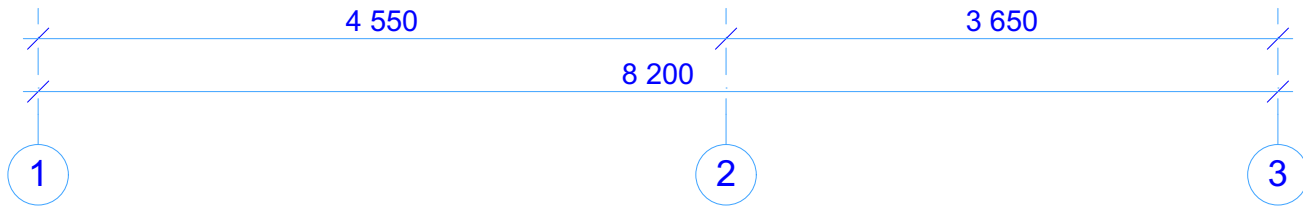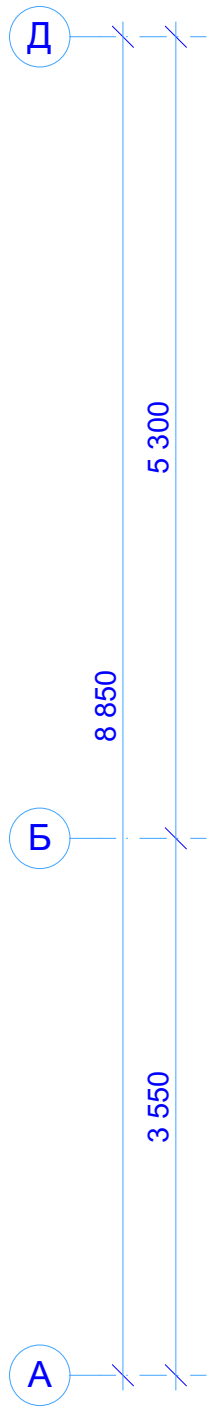

Инв. № подл.	Подп. и дата	Взам. инв. №	Согласовано			






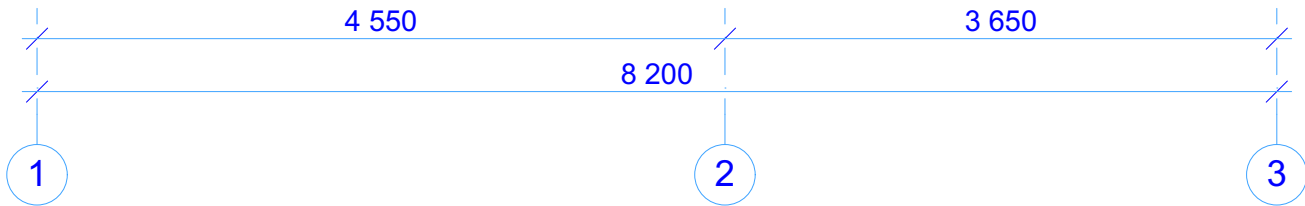


Схема венца 25

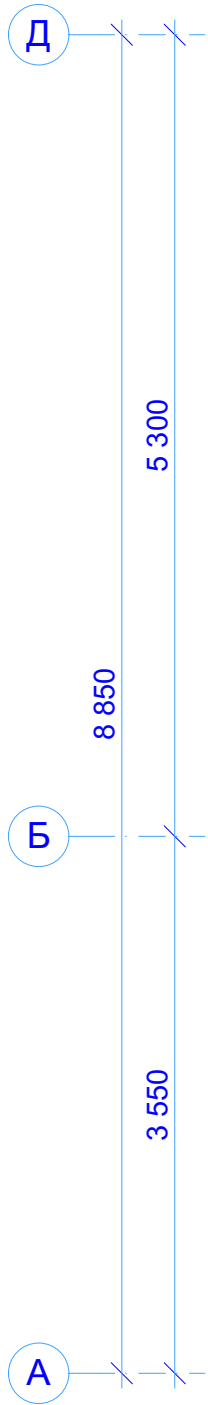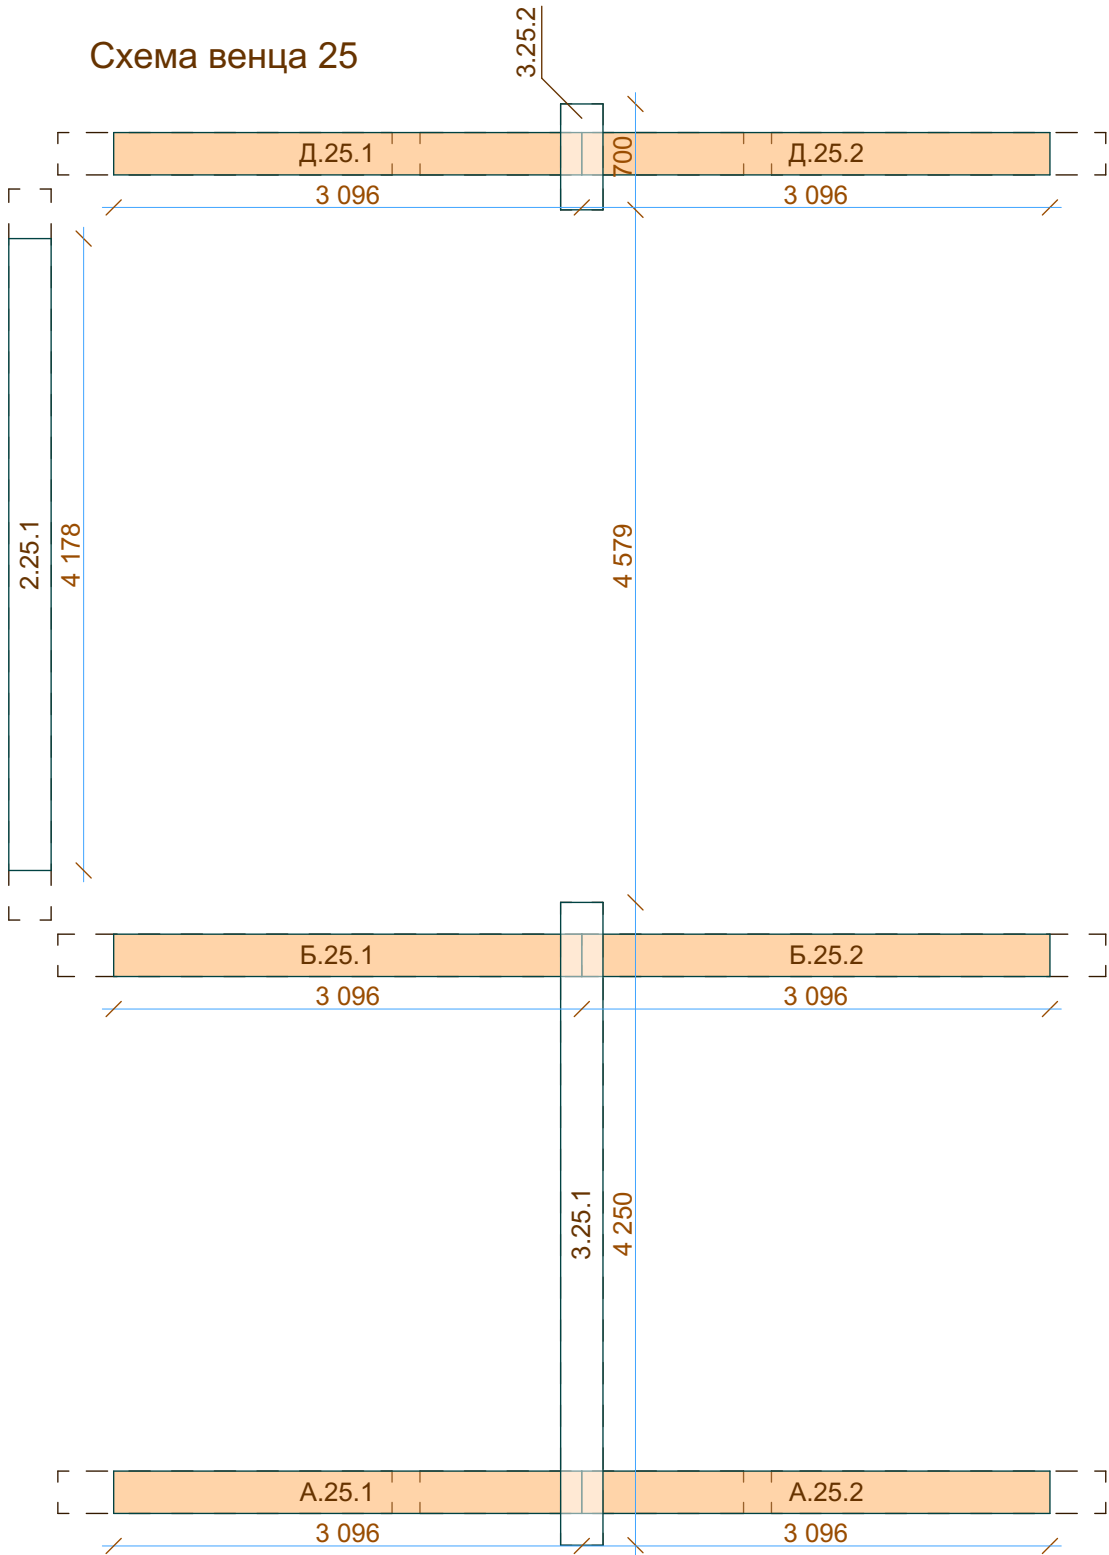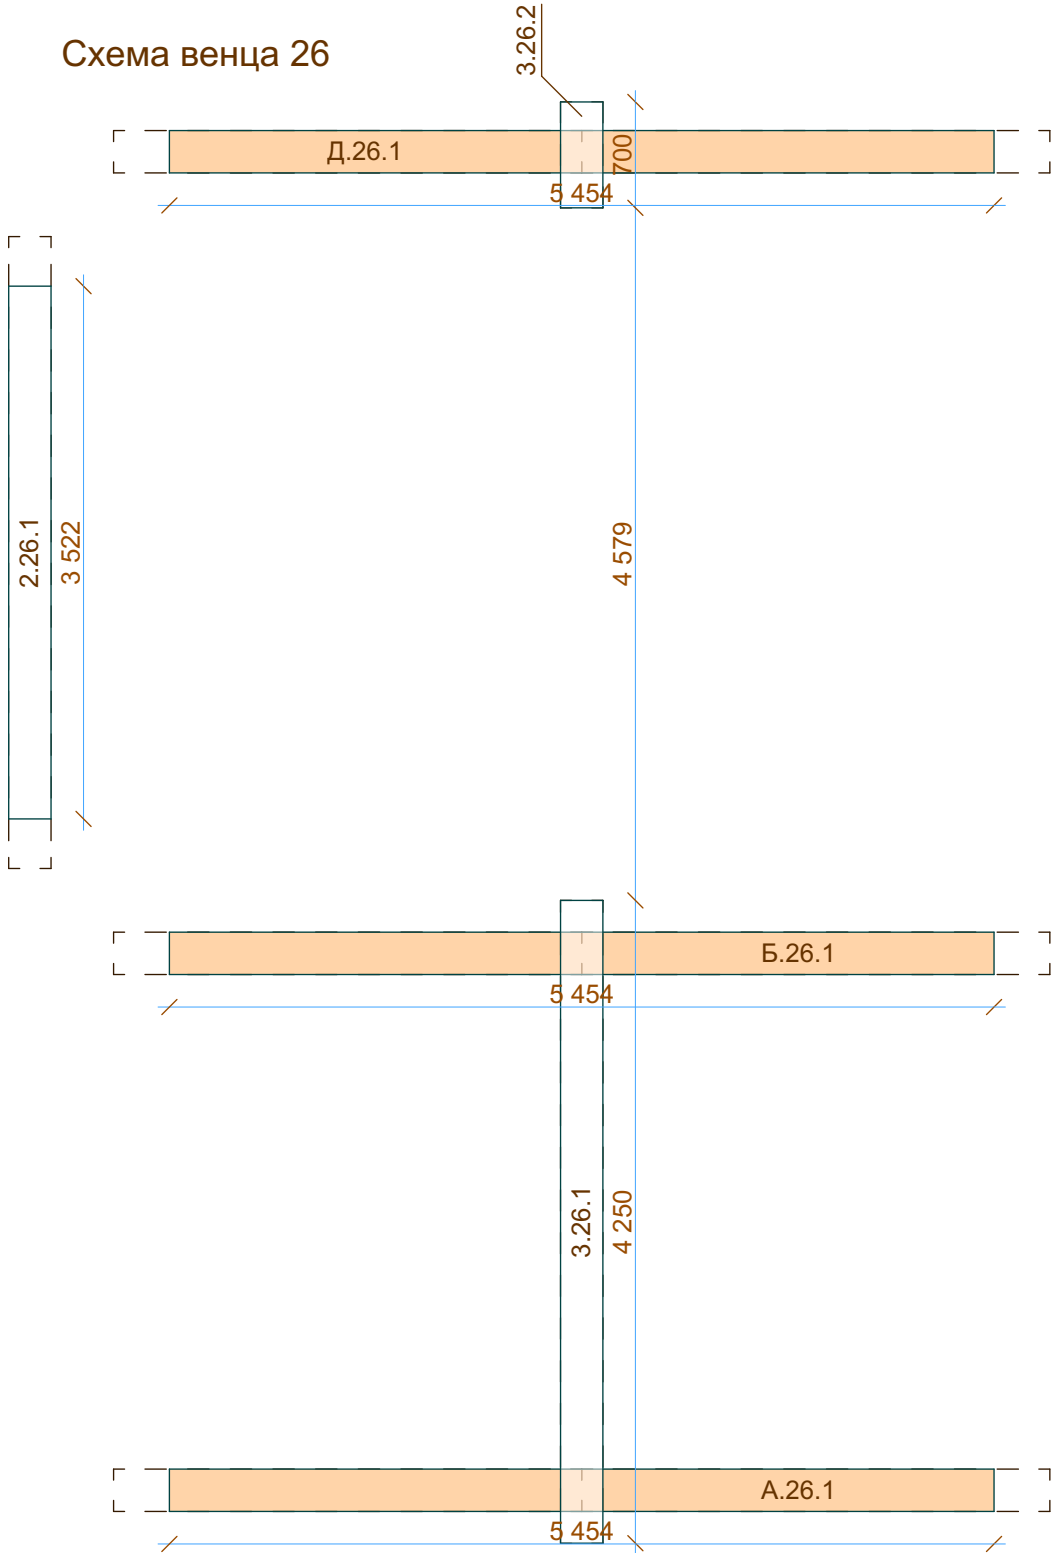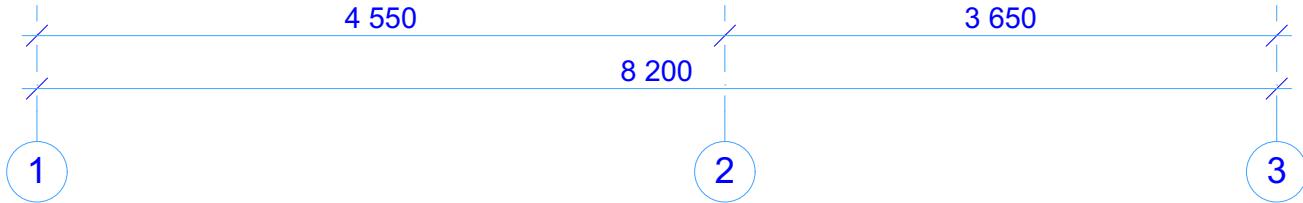

Инв. № подл.	Подп. и дата	Взам. инв. №	Согласовано	

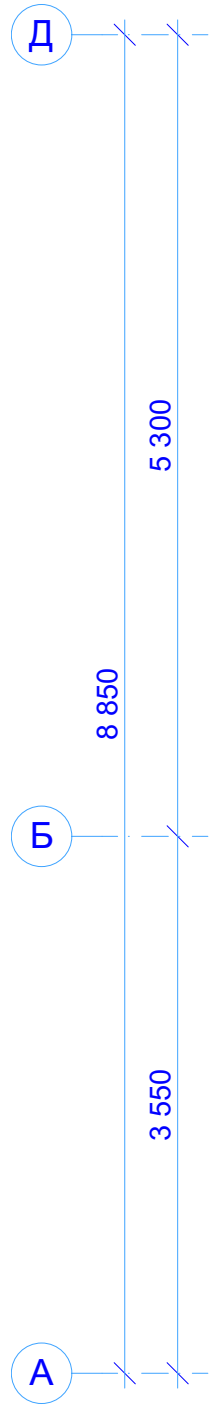

Инв. № подл.	Подп. и дата	Взам. инв. №	Согласовано	



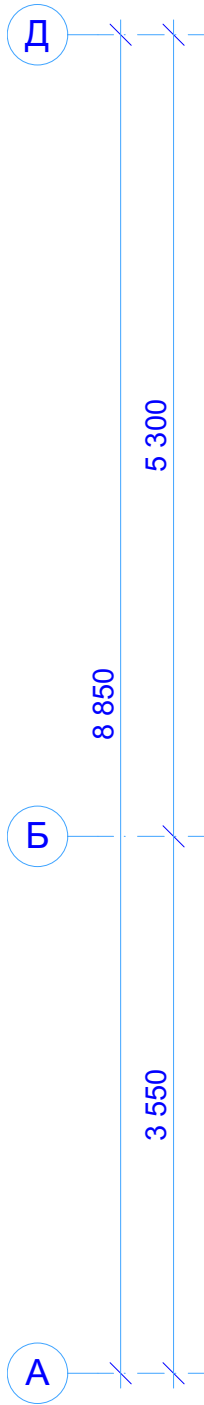


Схема венца 27

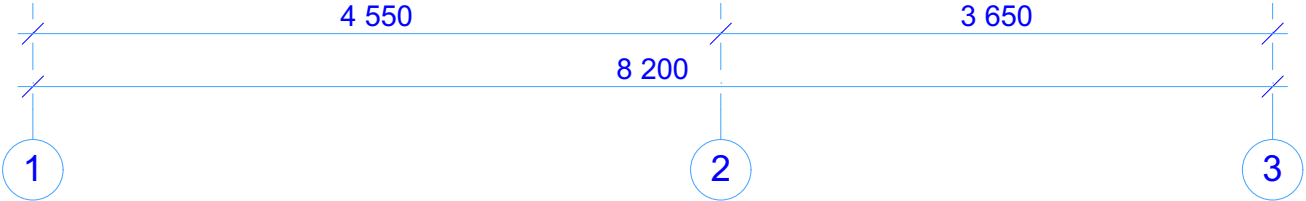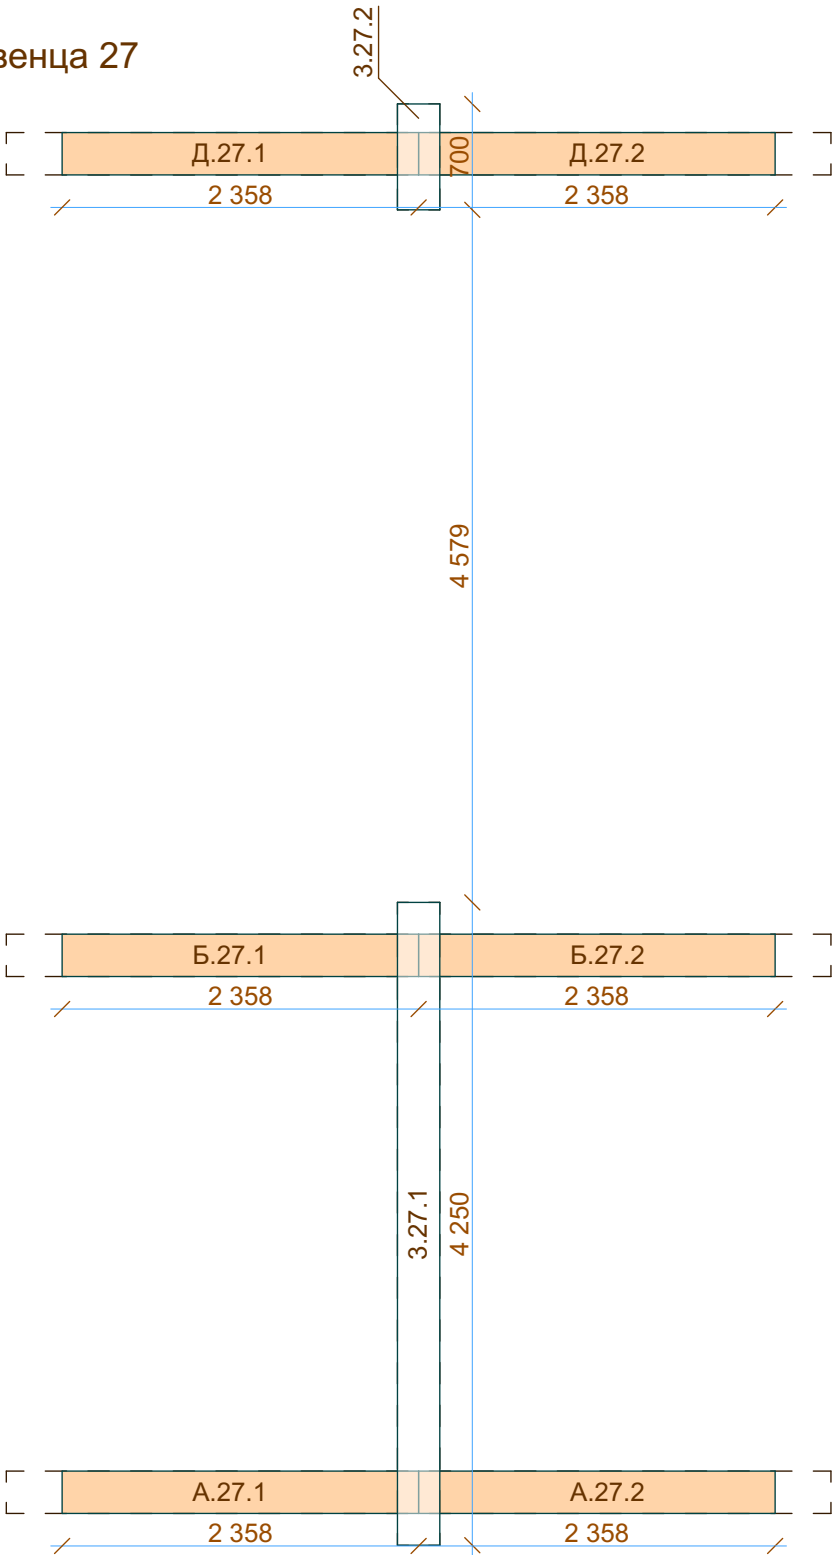

Инв. № подл.	Подп. и дата	Взам. инв. №	Согласовано	




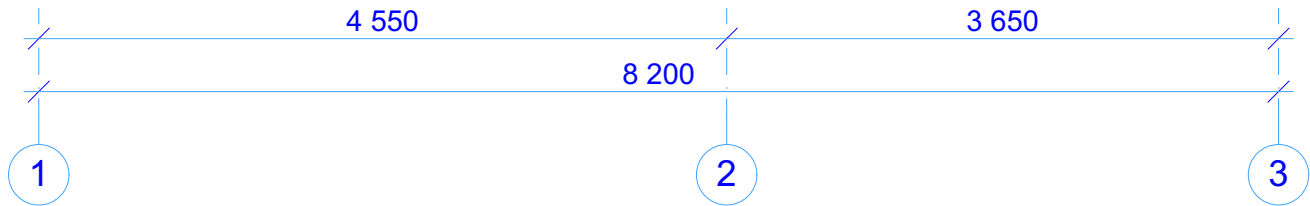


Схема венца 28

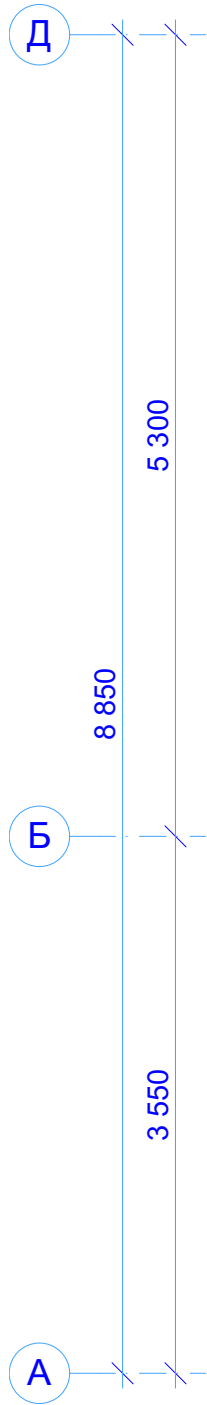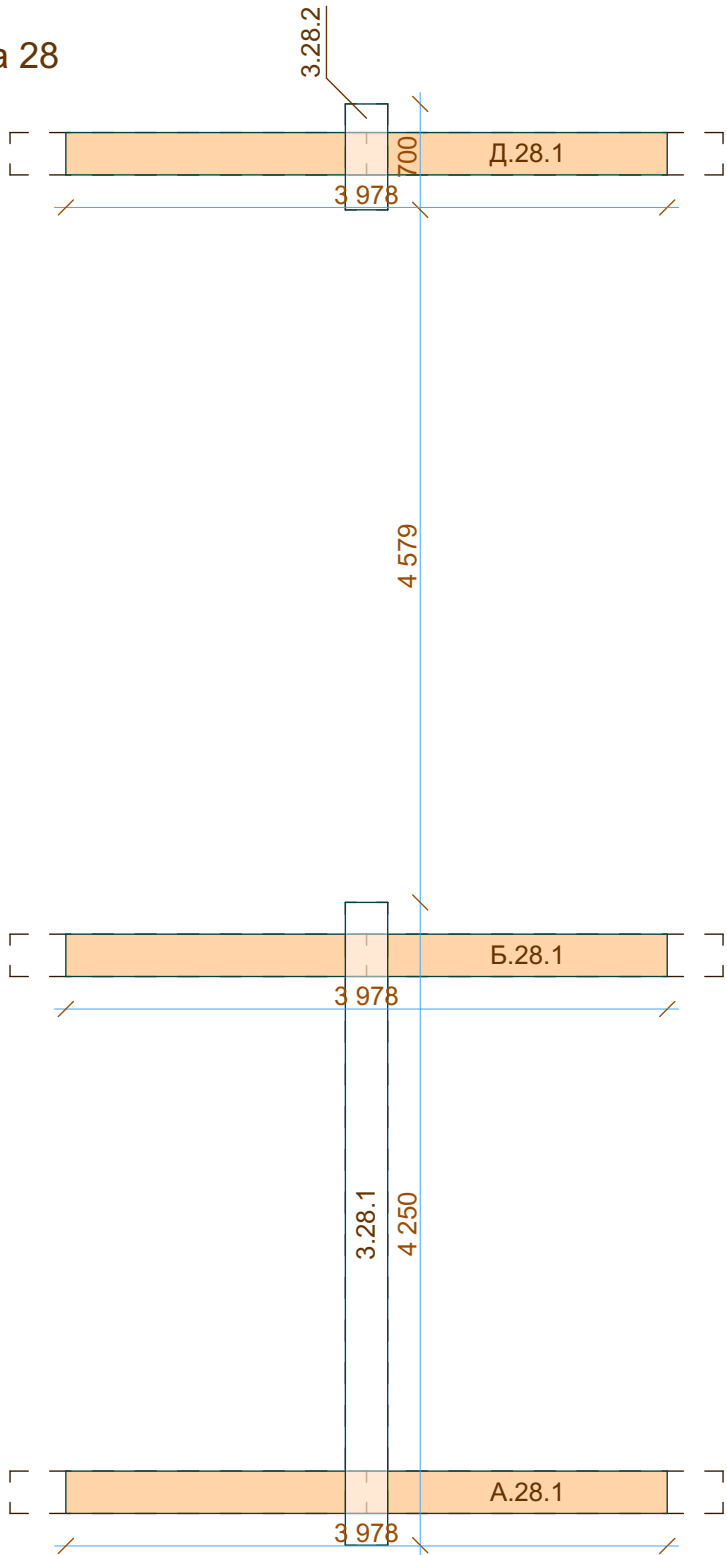


Инв. № подл.	Подп. и дата	Взам. инв. №	Согласовано	

Схема венца 29

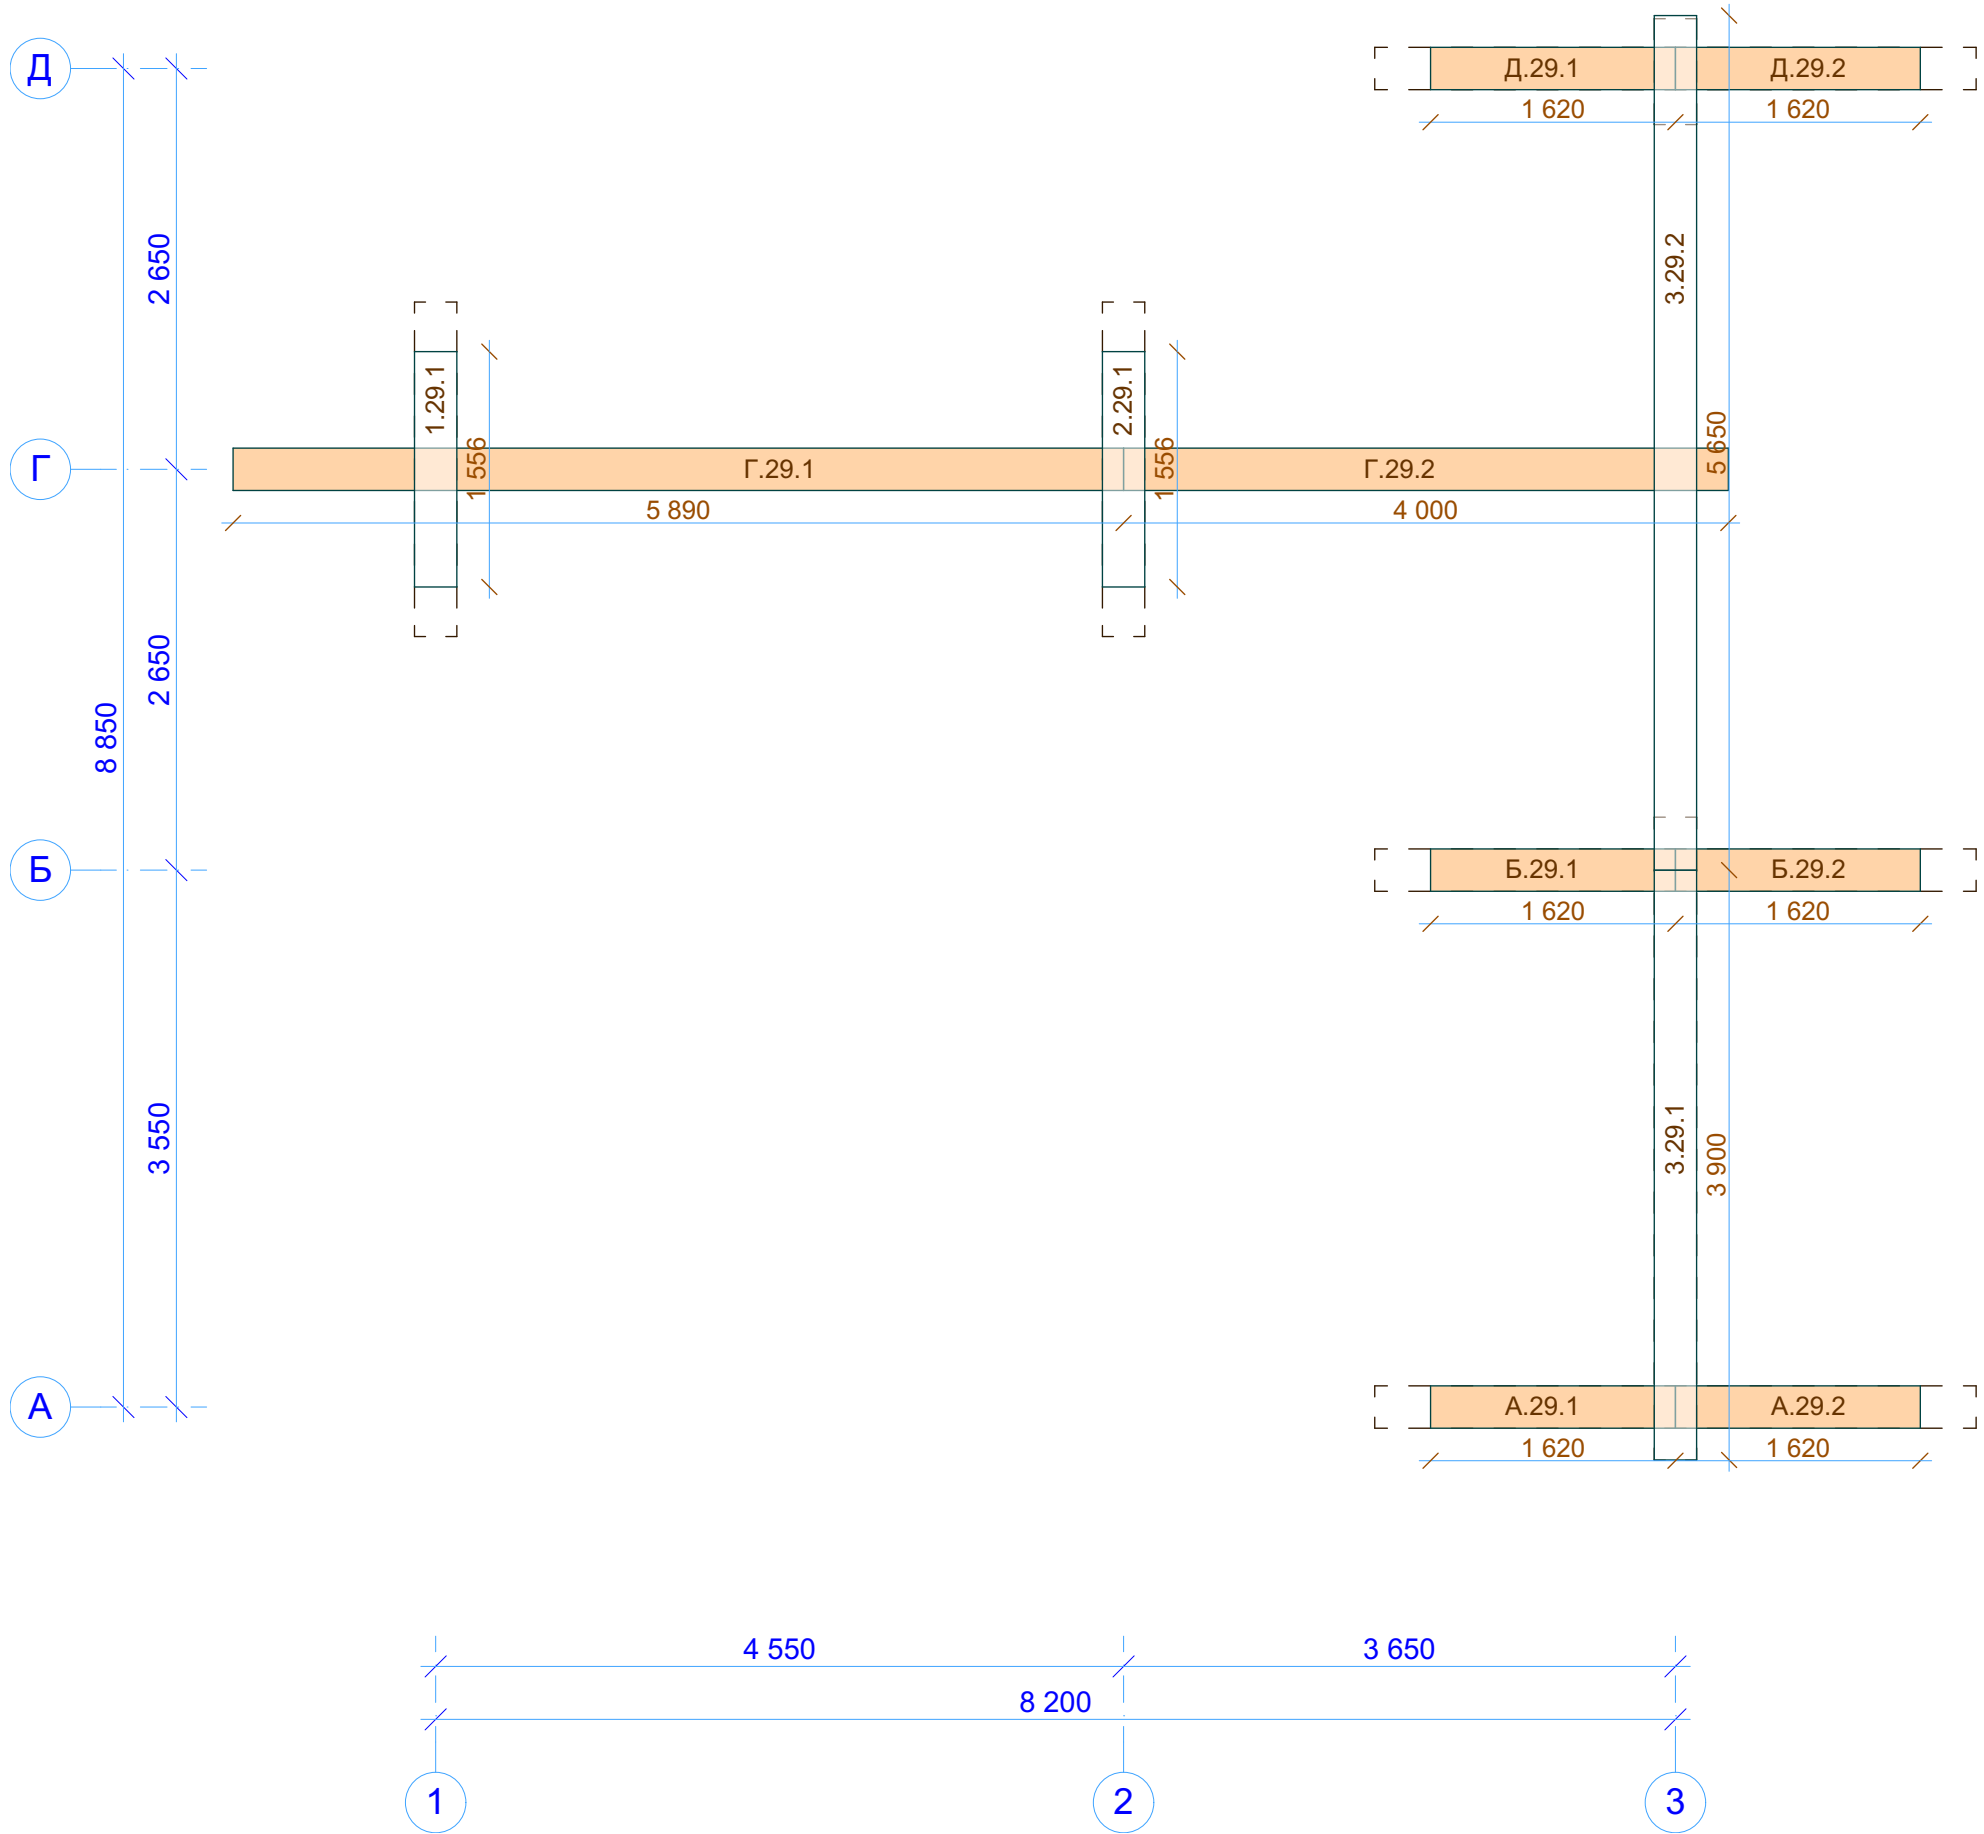


Инв. № подл.	Подп. и дата	Взам. инв. №	Согласовано	

Схема венца 30

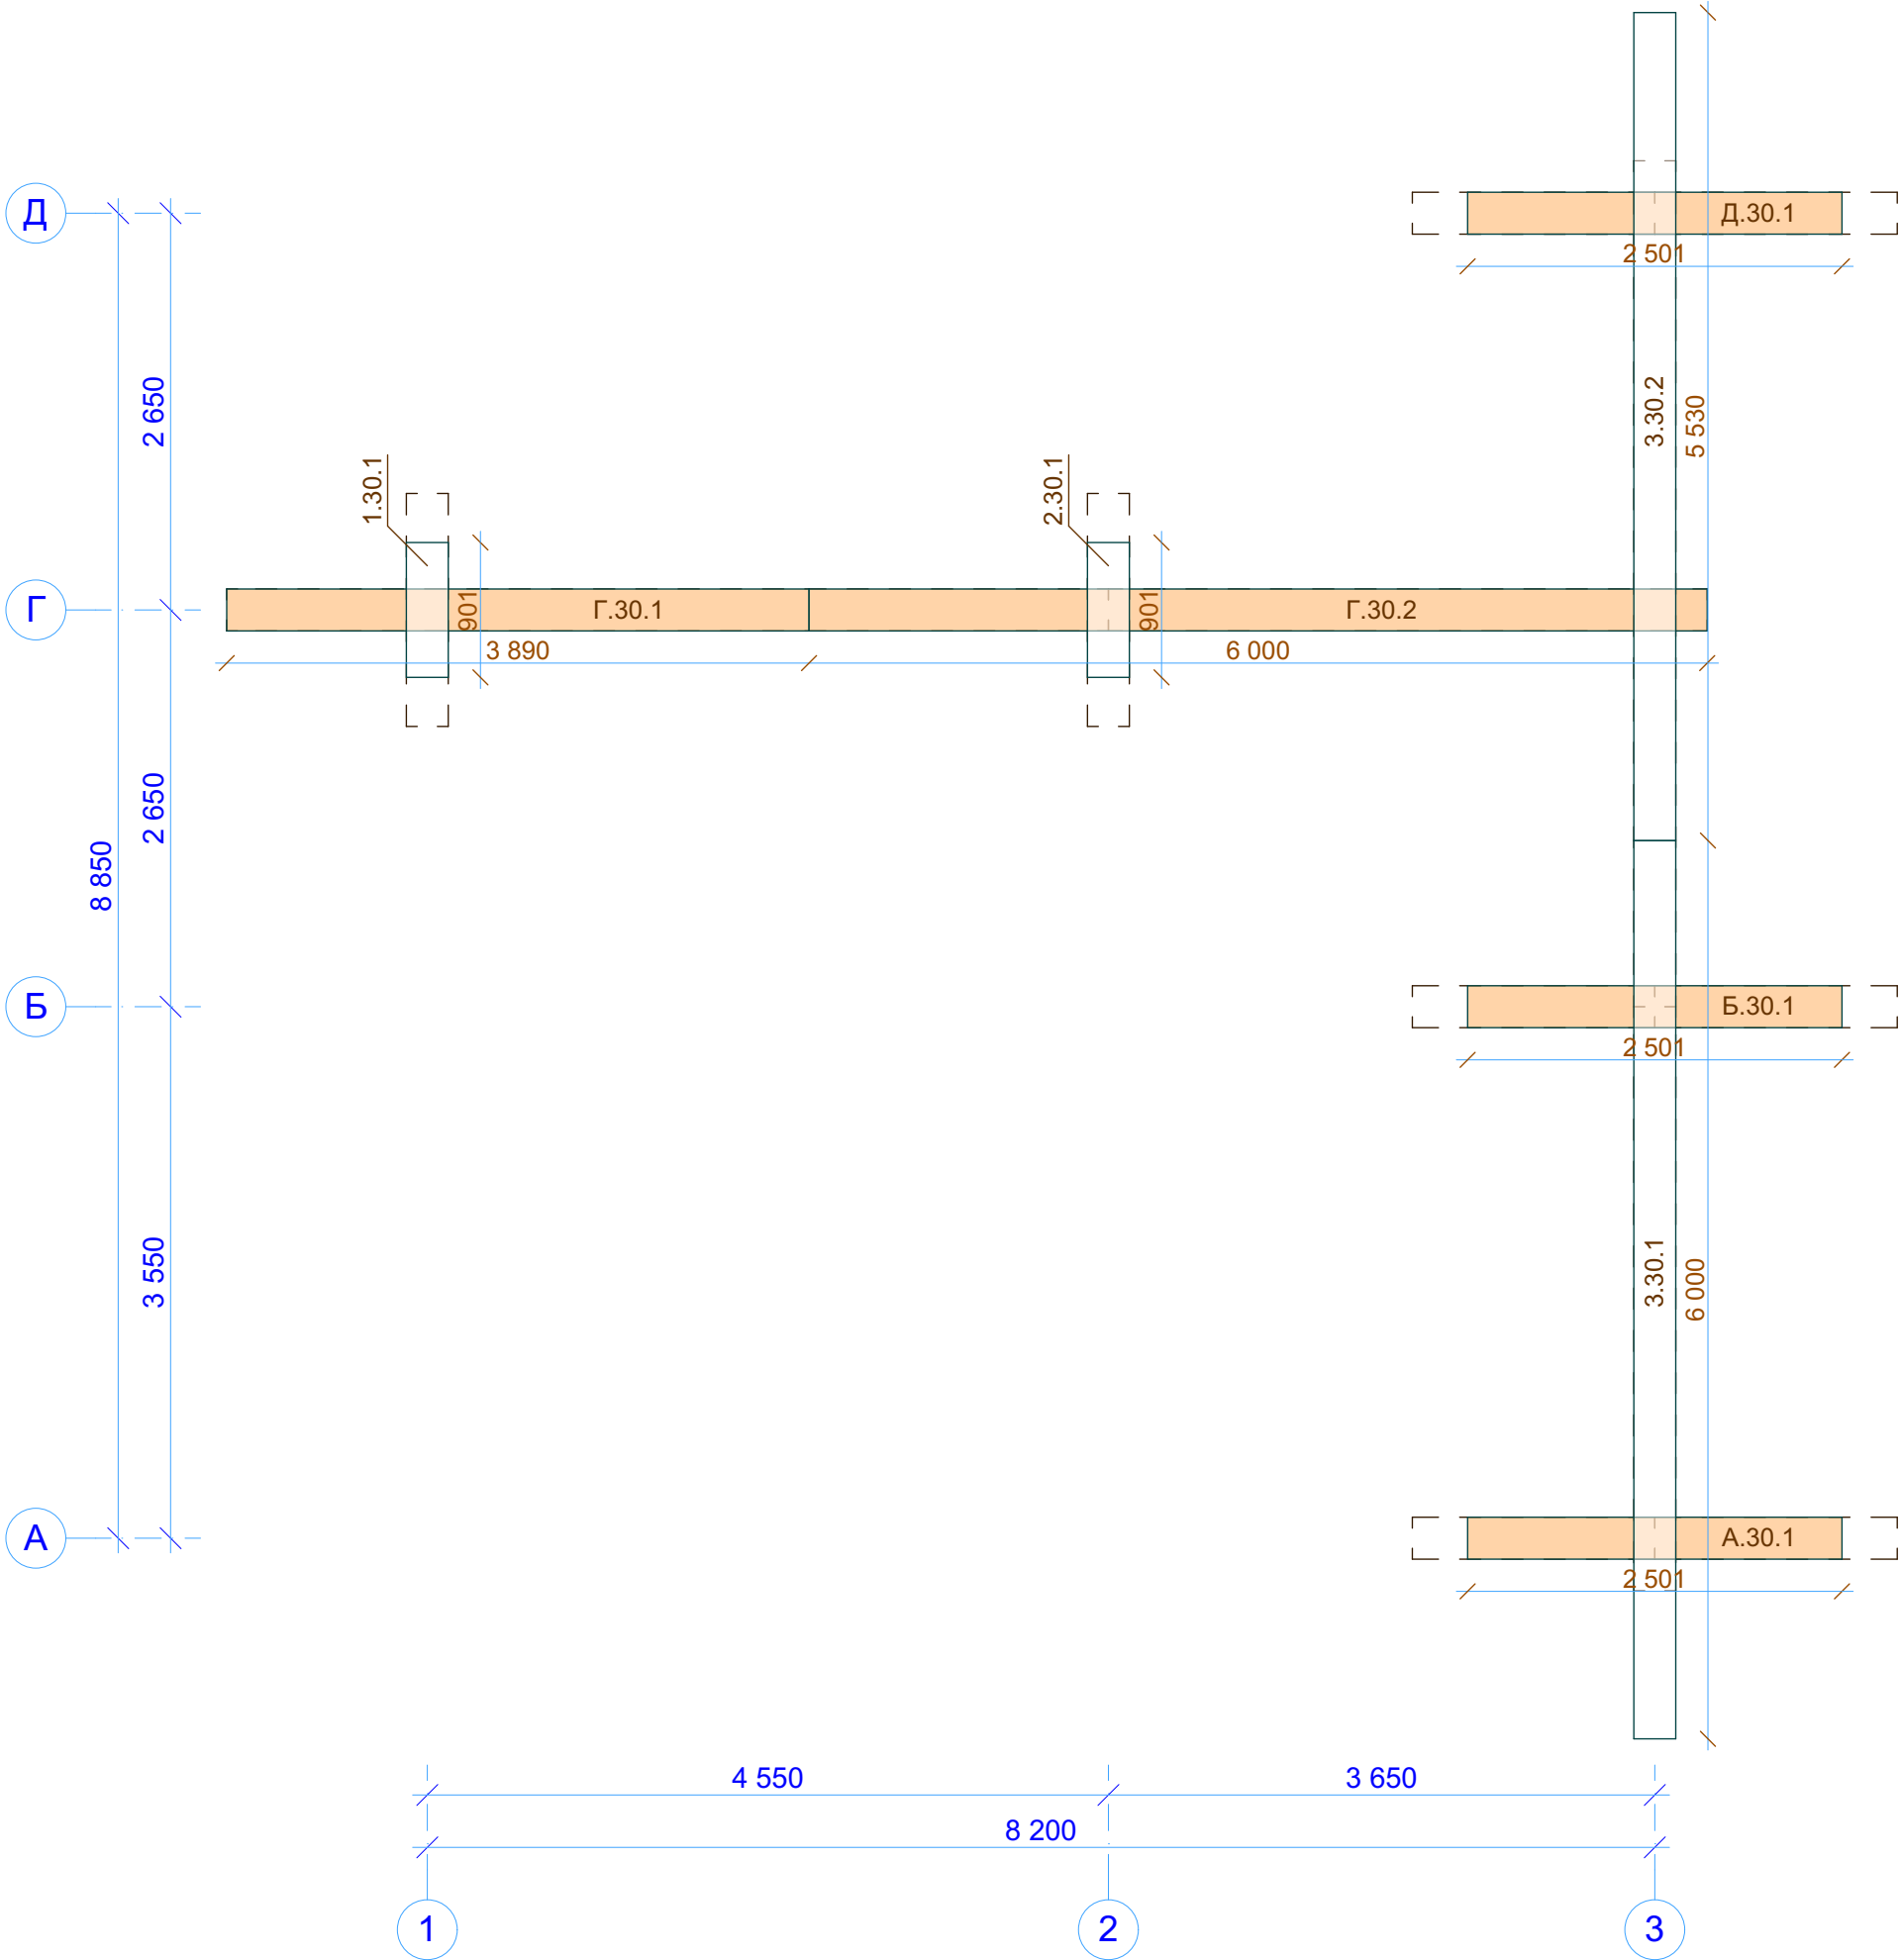


Инв. № подл.	Подп. и дата	Взам. инв. №	Согласовано	

Схема венца 31

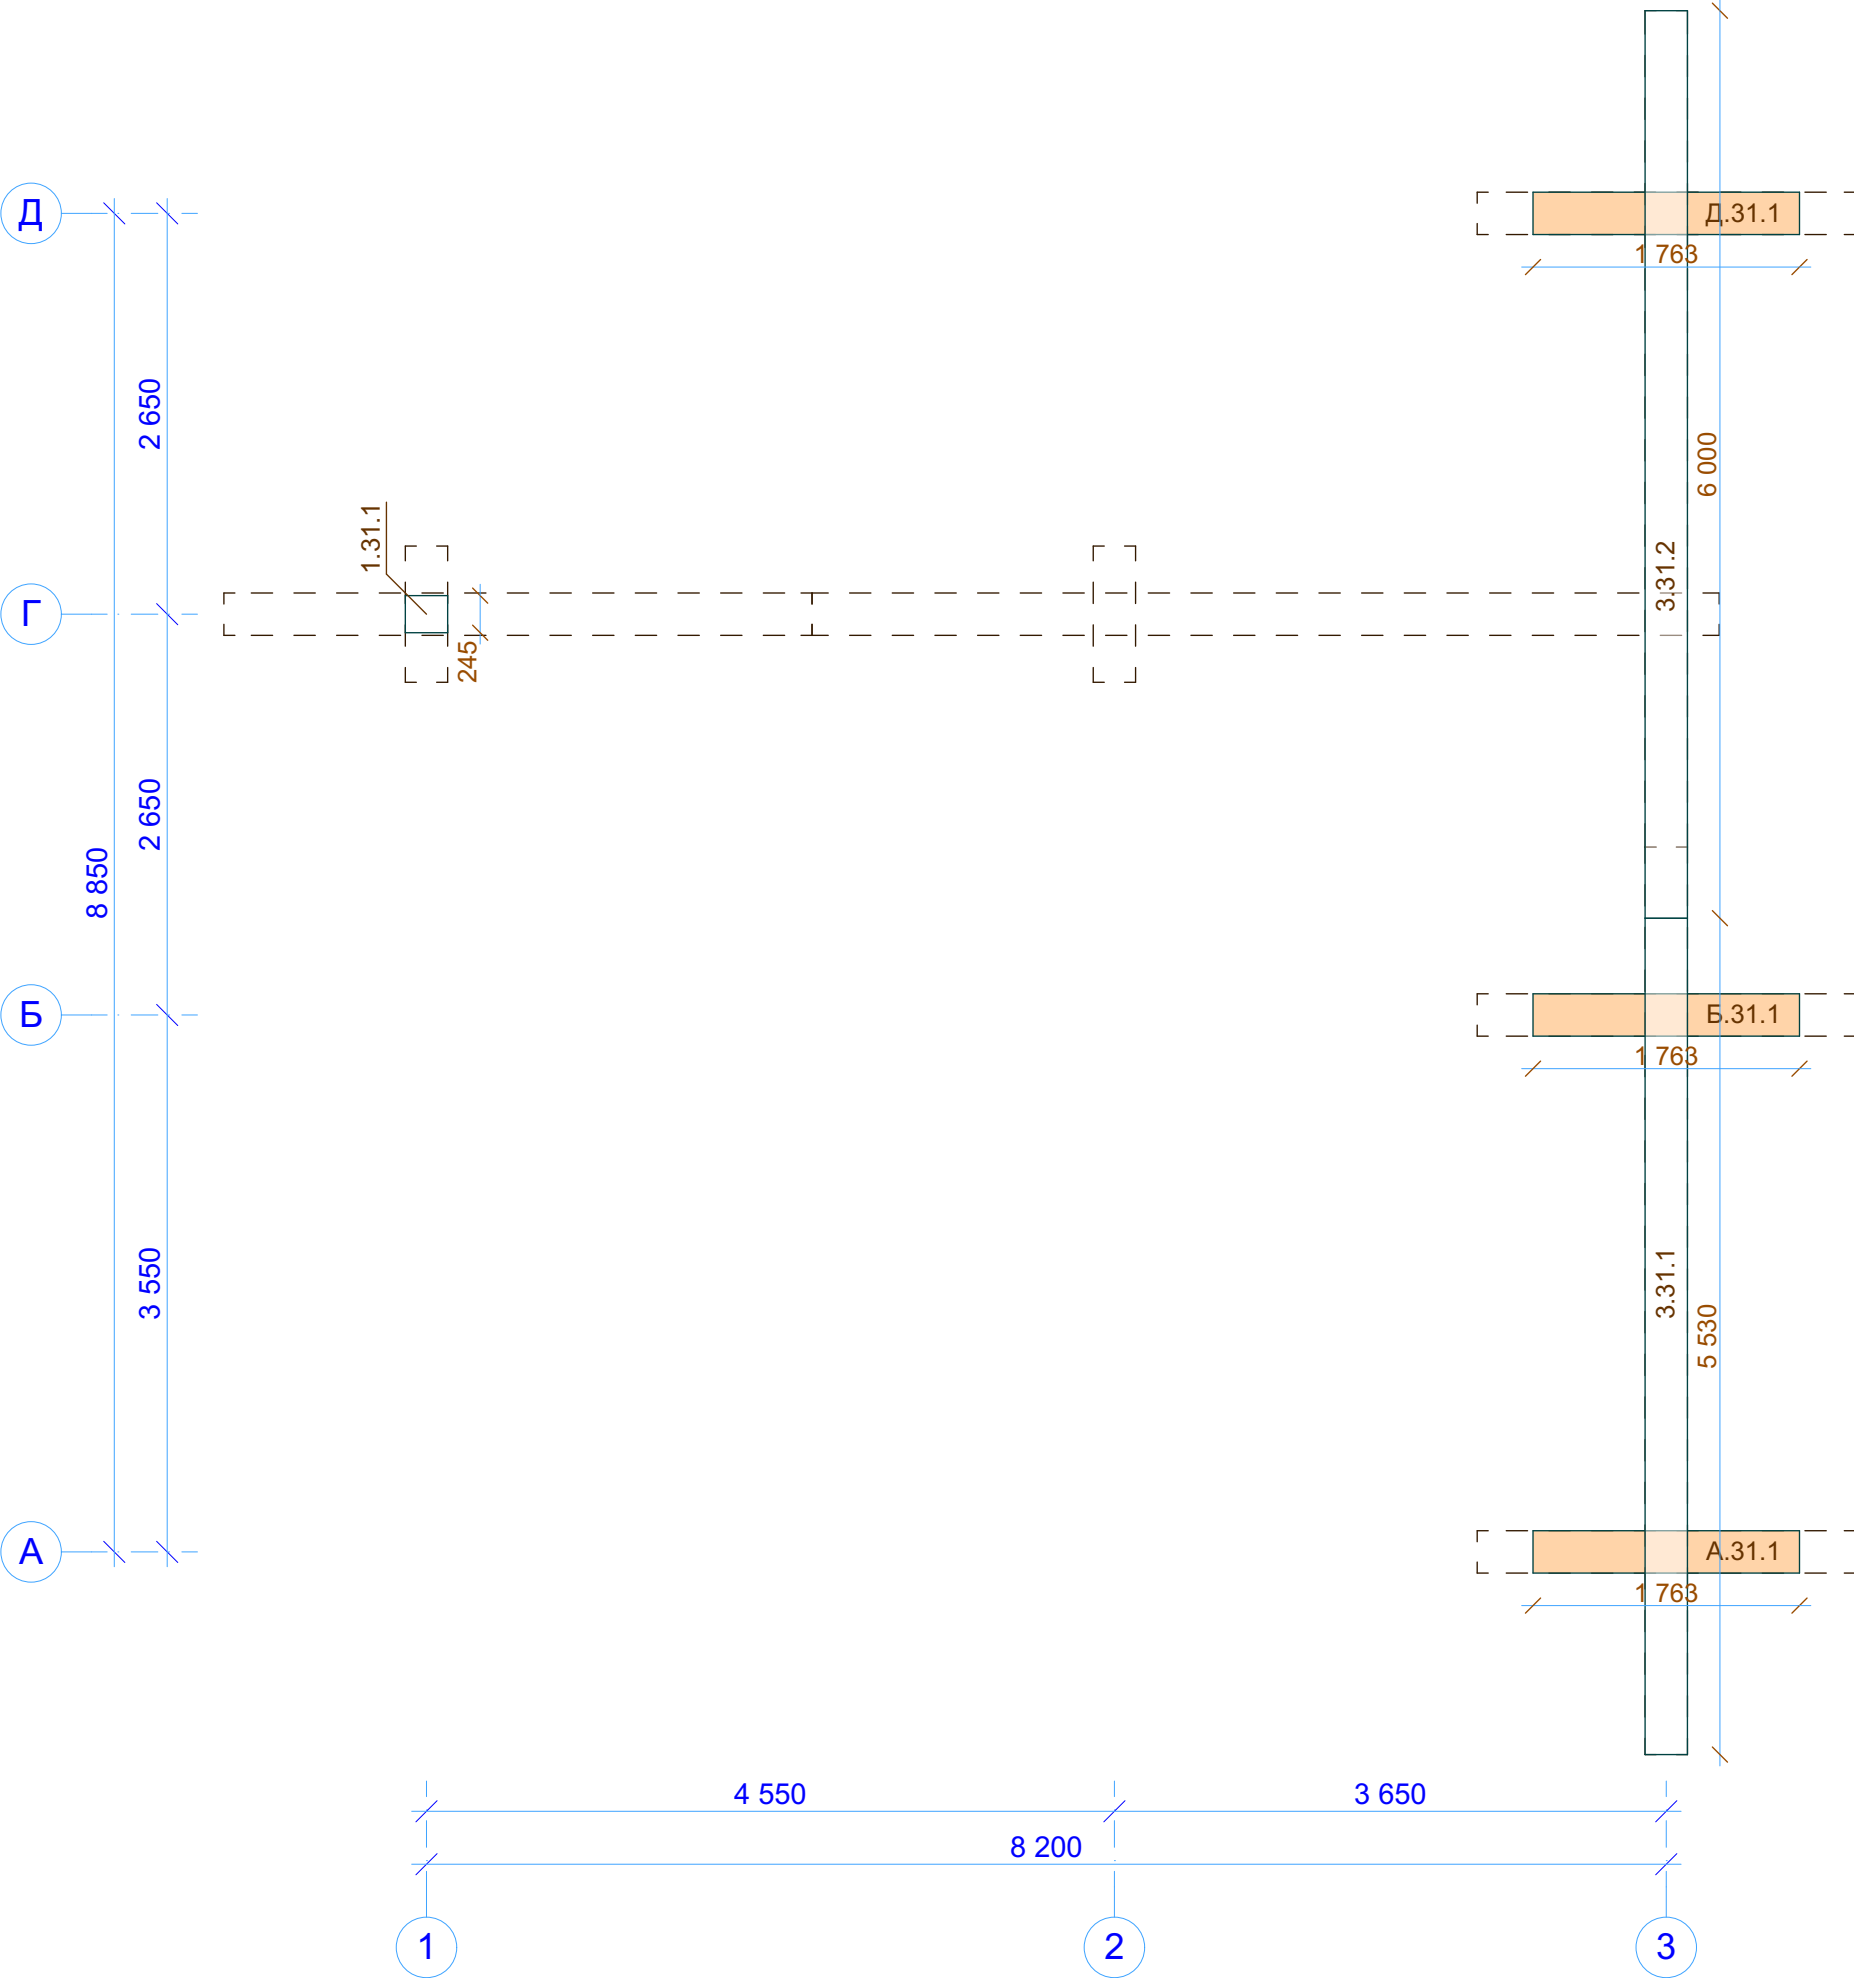

Инв. № подл.	Подп. и дата	Взам. инв. №	Согласовано	

Схема венца 32

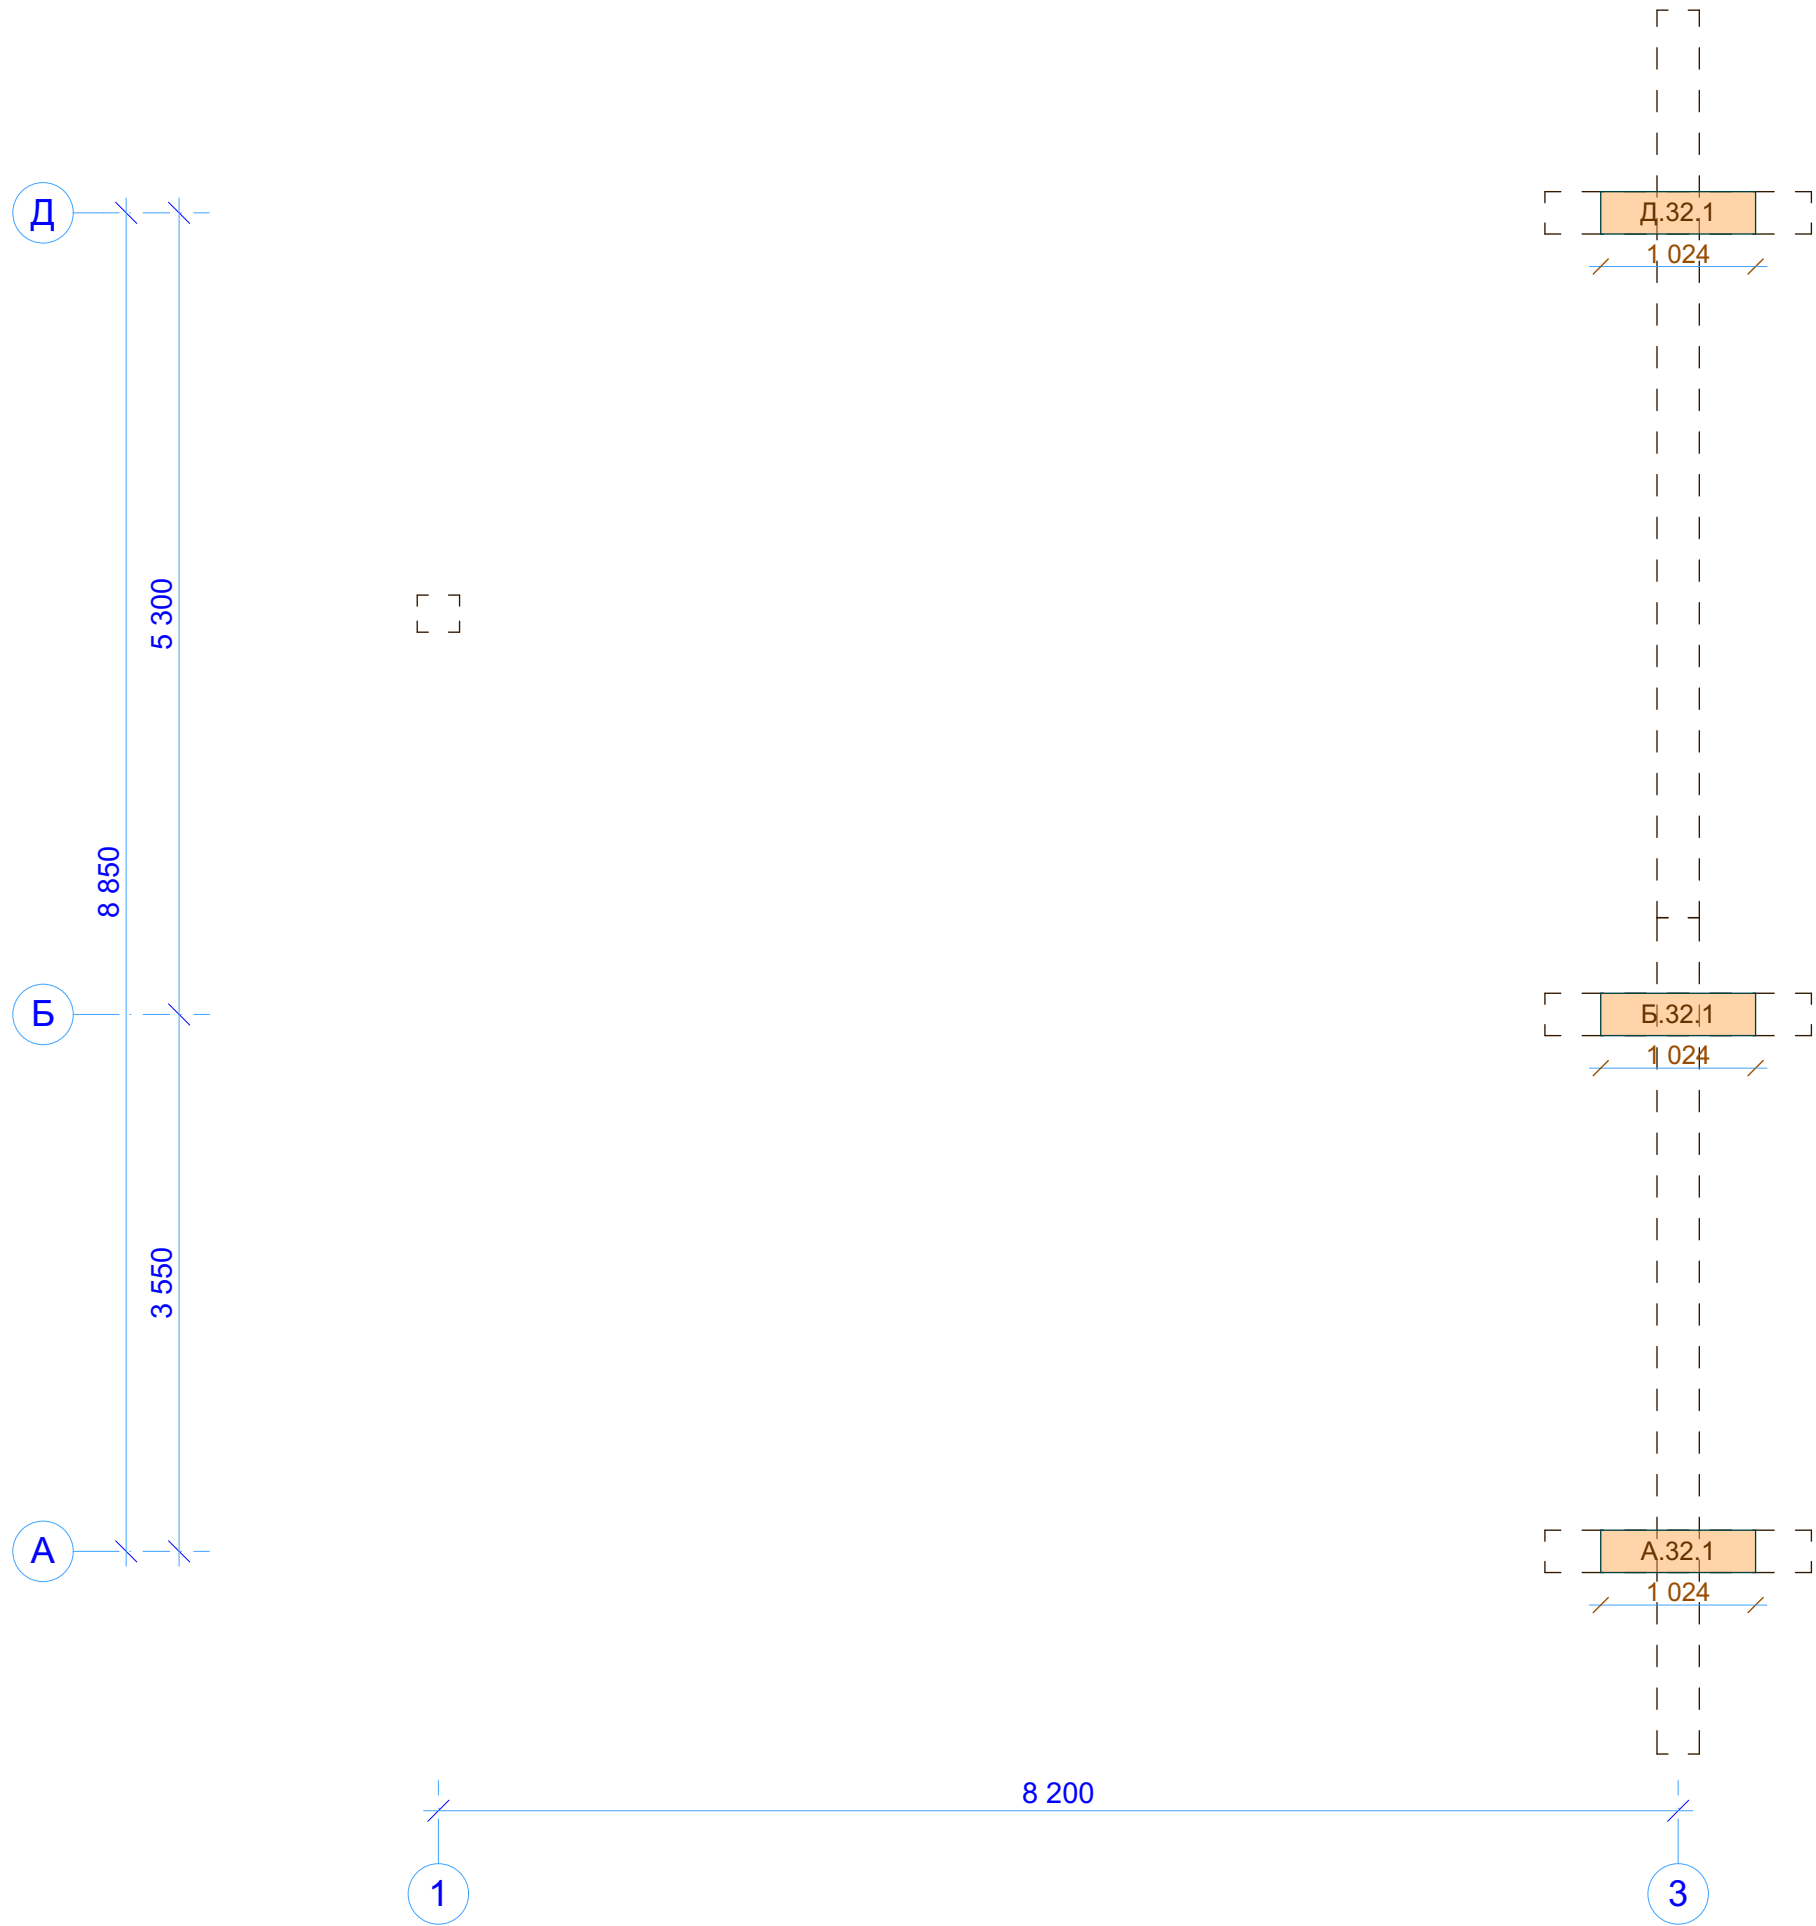

Инв. № подл.	Подп. и дата	Взам. инв. №	Согласовано			

