



Инв. № подл.	Подп. и дата	Взам. инв. №	Согласовано		

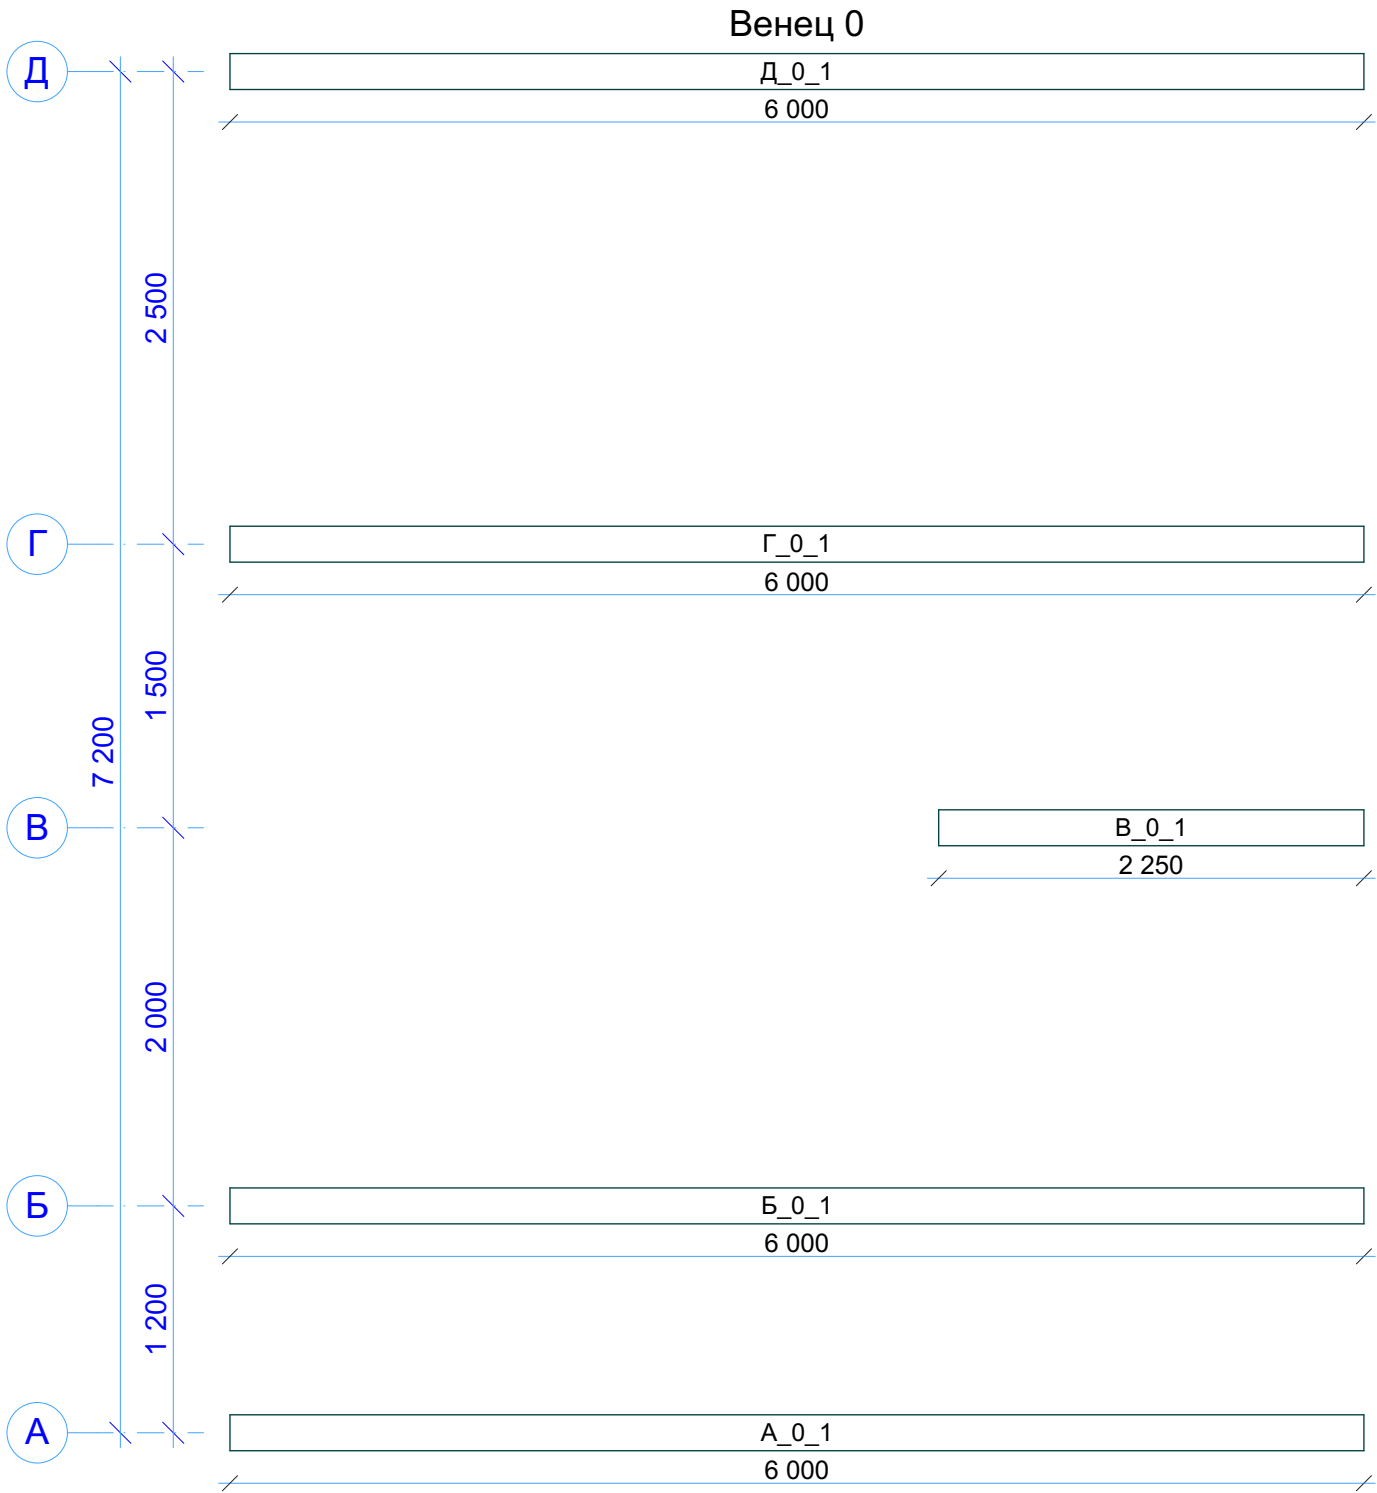


N-0211_br190 СВ00 Венец 0		
Стадия	Лист	Листов
Р	43	
 kontakt@projectstroy.com http://projectstroy.com		

Инв. № подл.	Подп. и дата	Взам. инв. №	Согласовано	

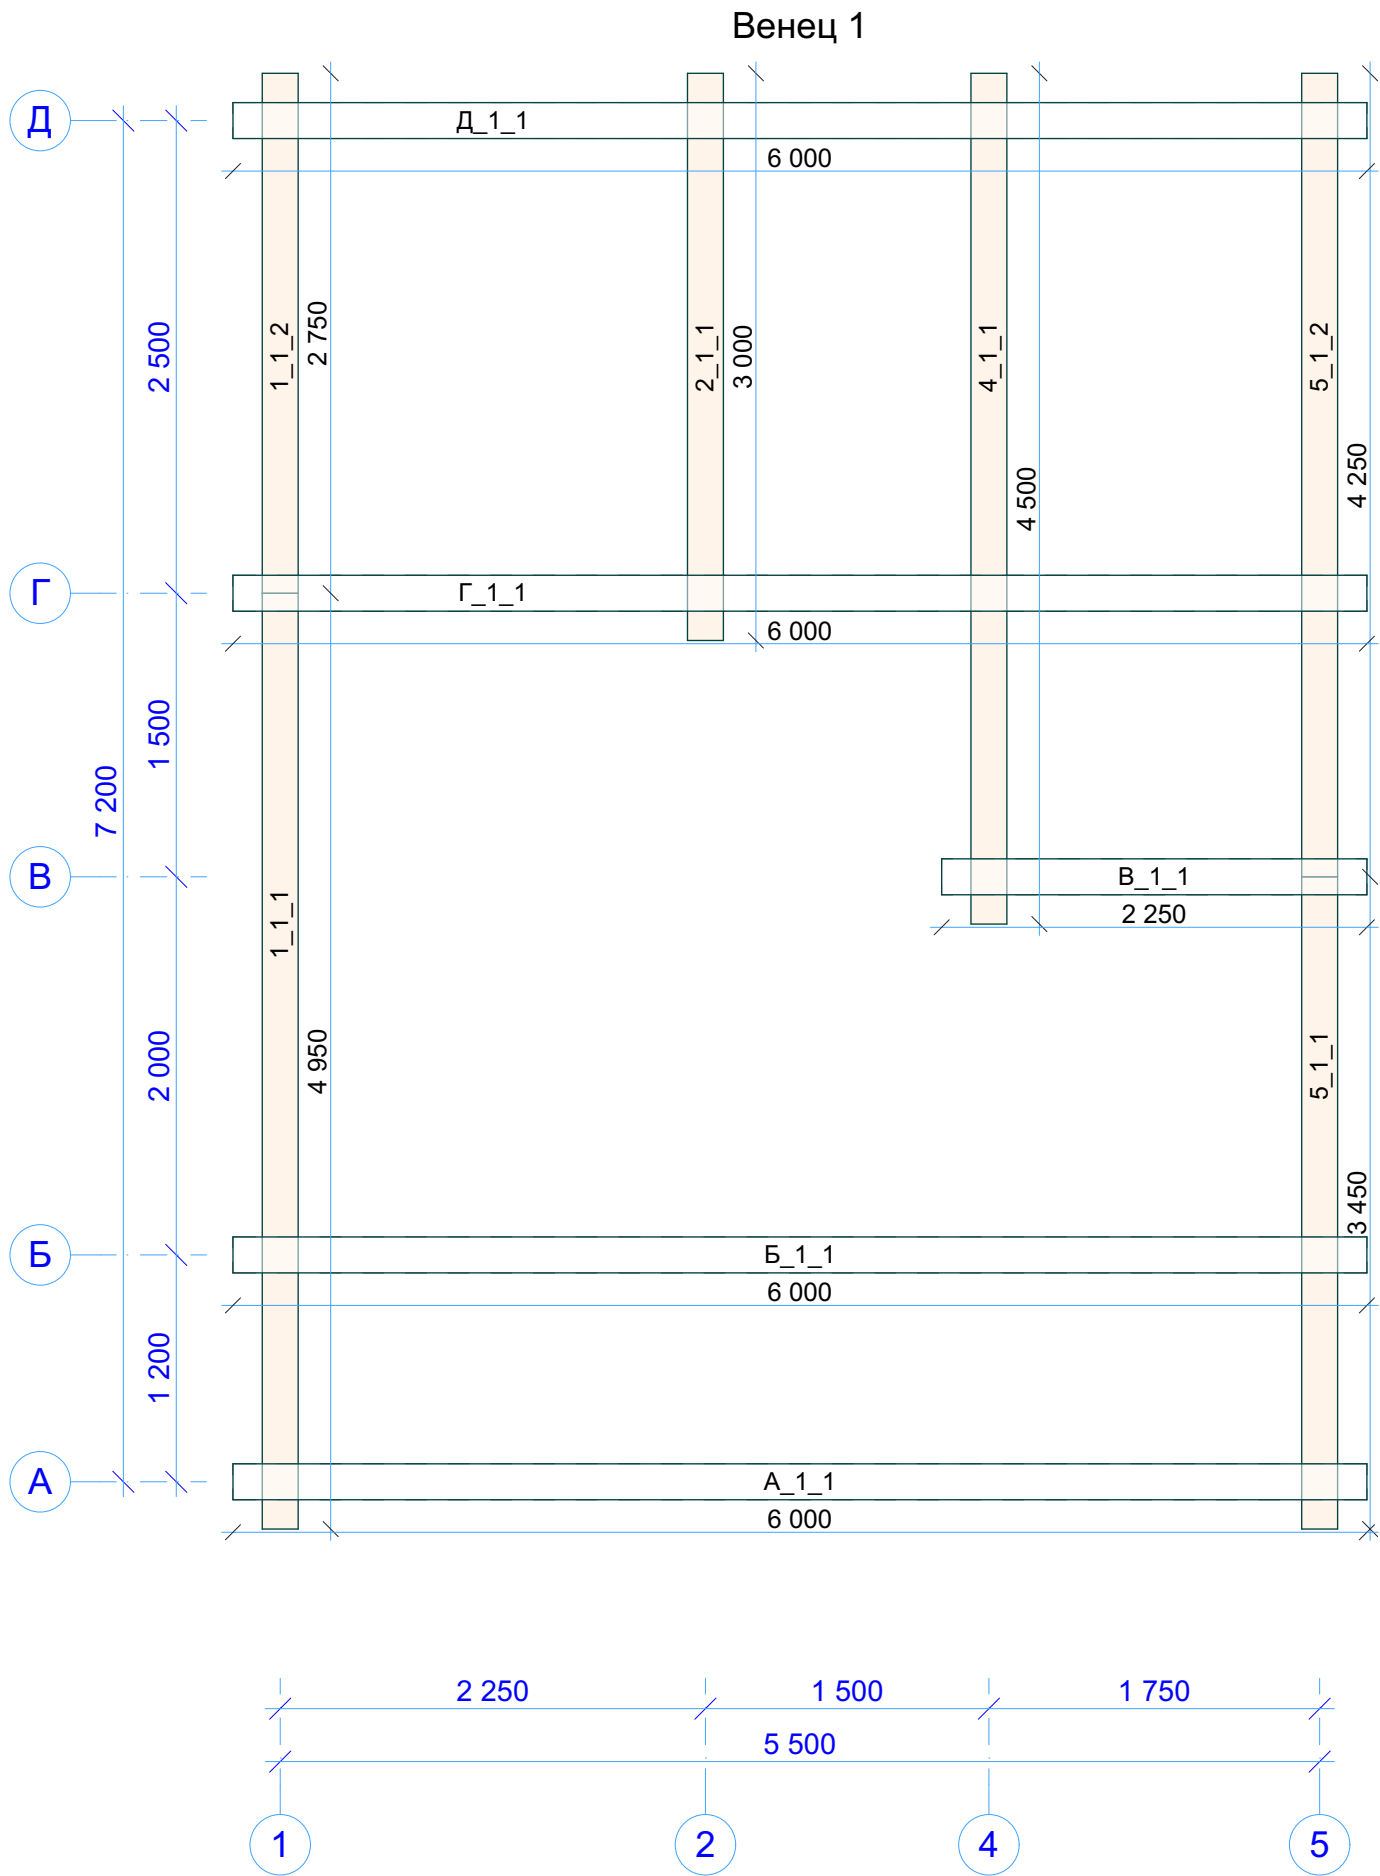


N-0211_br190 СВ01 Венец 1		
Стадия	Лист	Листов
Р	44	
 kontakt@projectstroy.com http://projectstroy.com		

Инв. № подл.	Подп. и дата	Взам. инв. №	Согласовано		

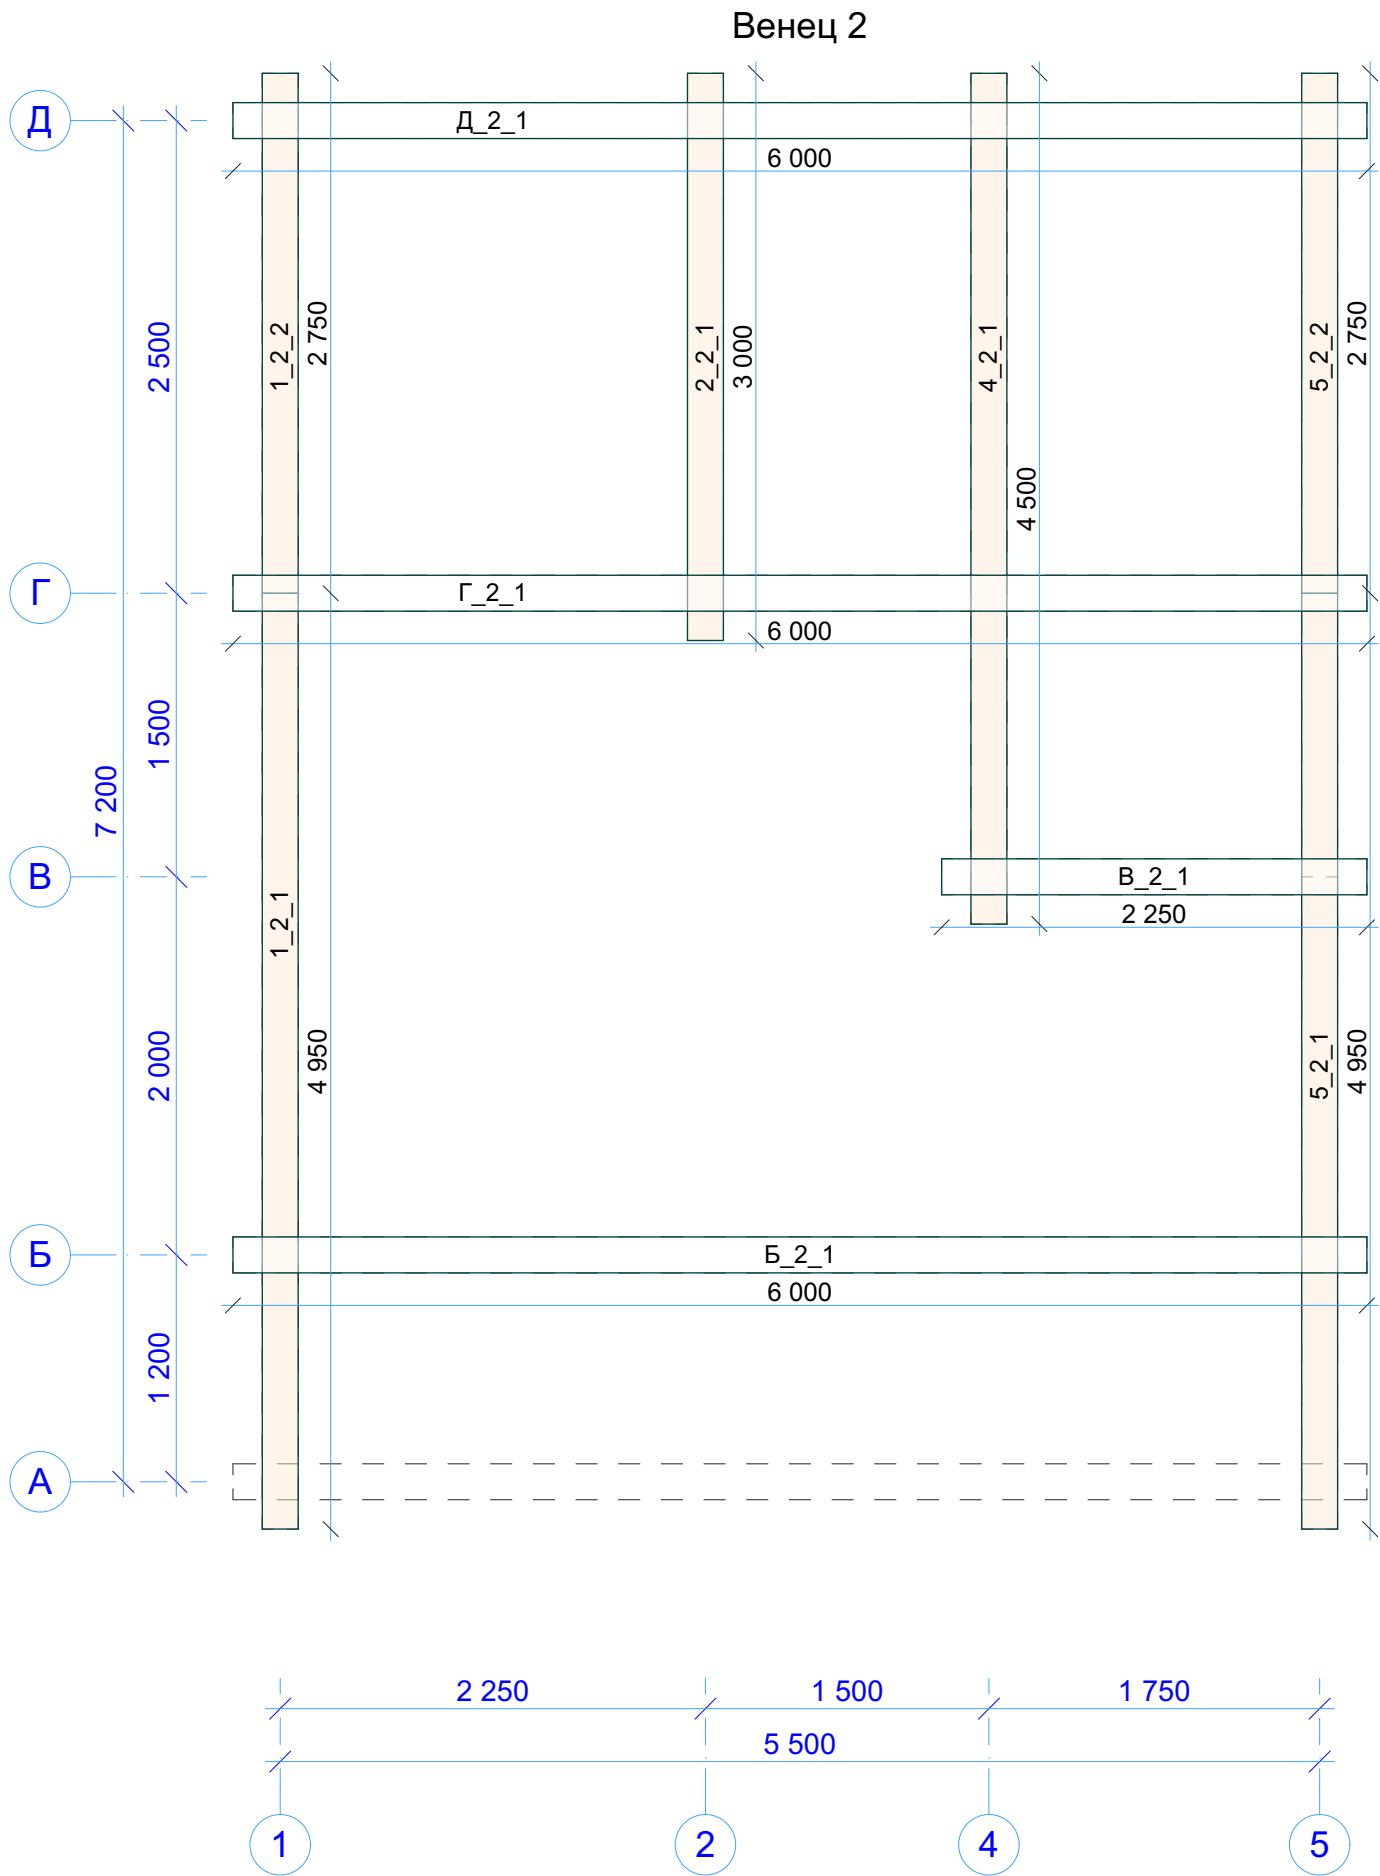


N-0211_br190 СВ02 Венец 2		
Стадия	Лист	Листов
Р	45	
 kontakt@projectstroy.com http://projectstroy.com		

Инв. № подл.	Подп. и дата	Взам. инв. №	Согласовано		

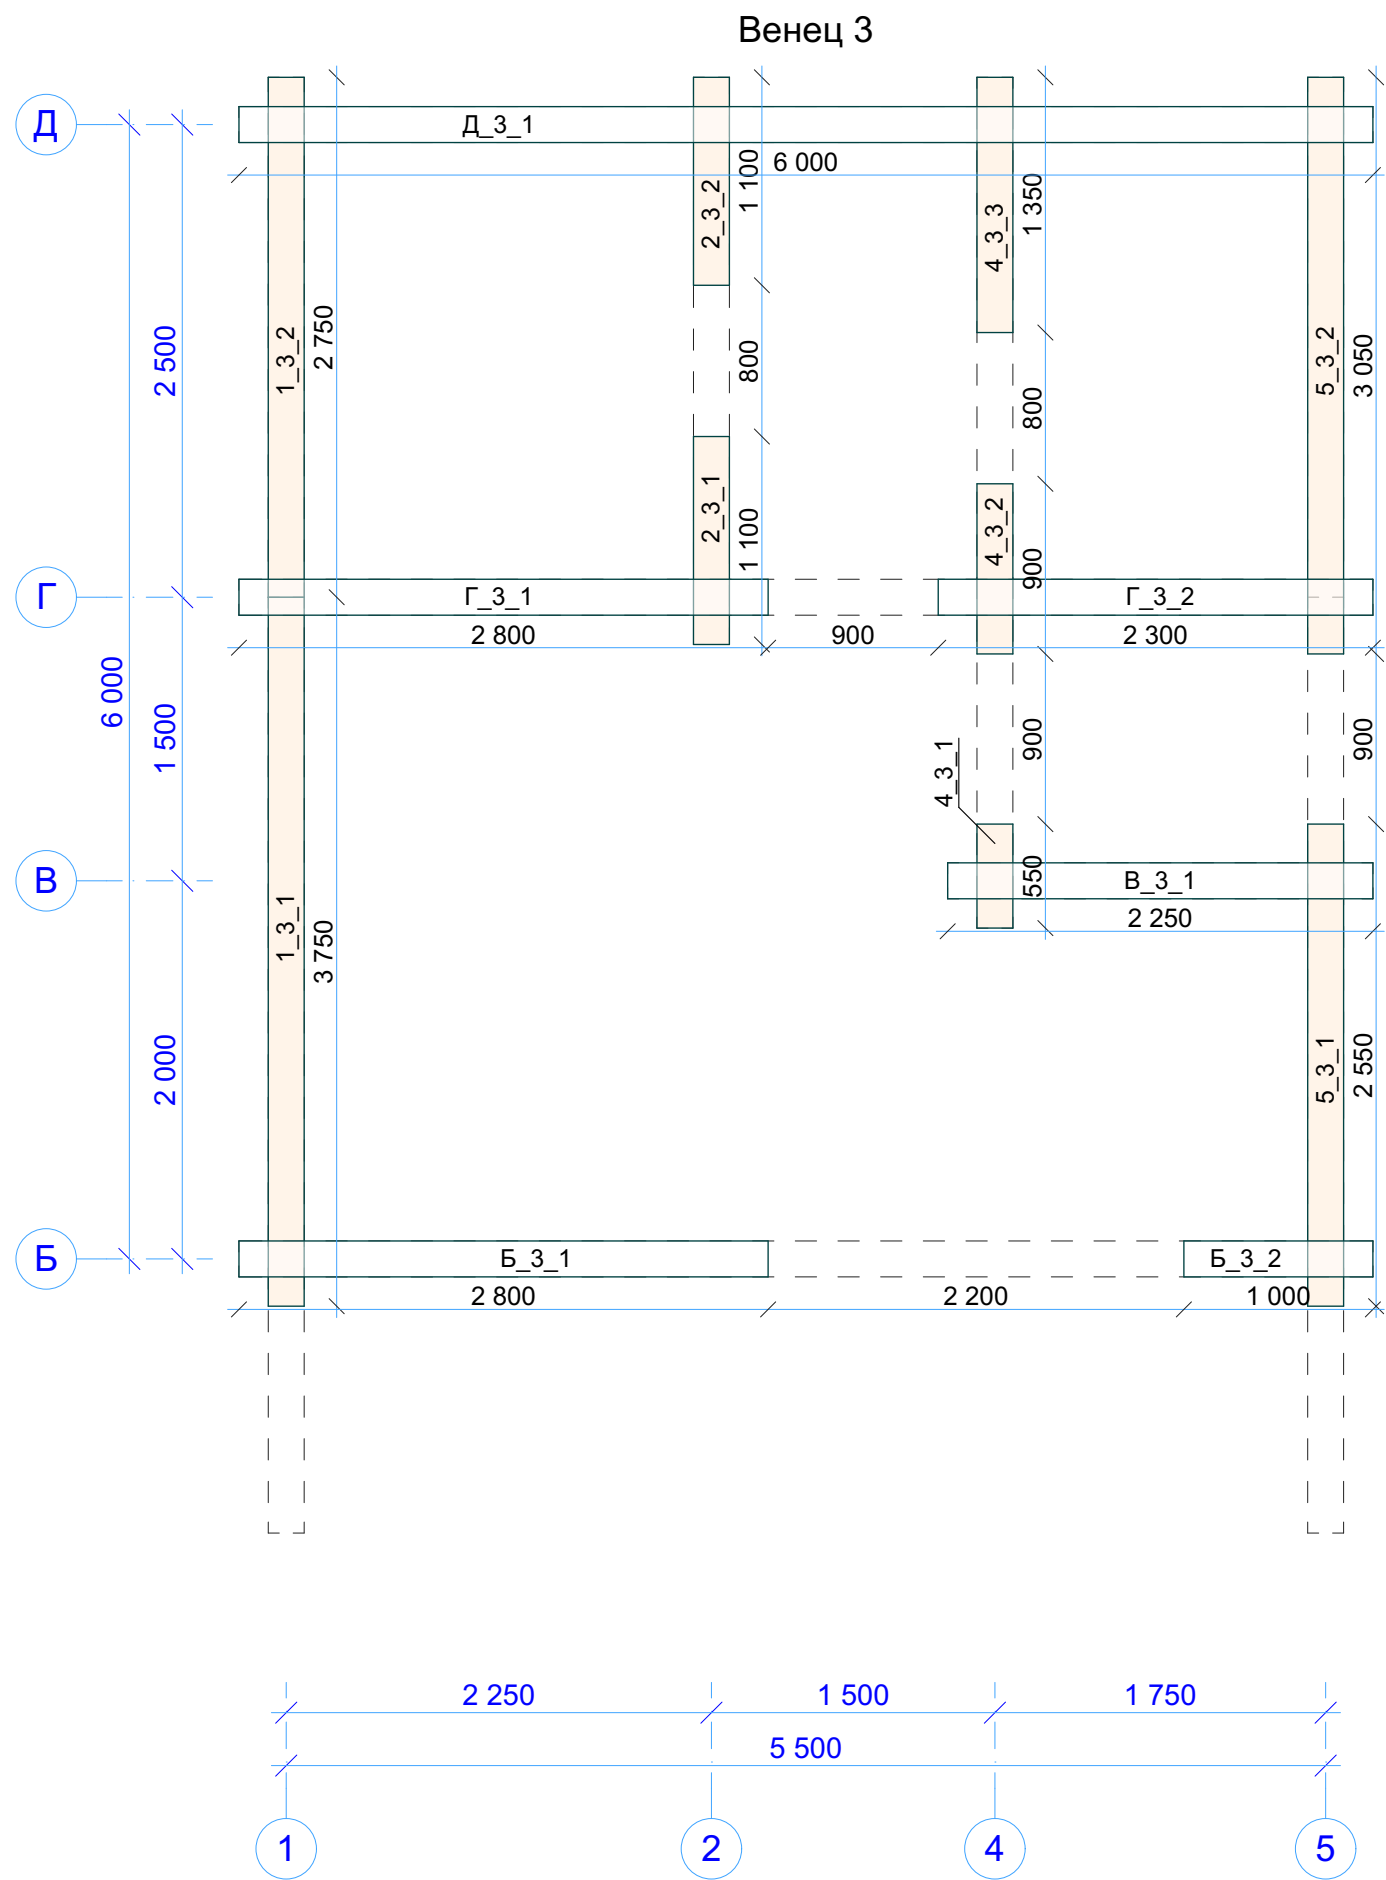


N-0211_br190 СВ03 Венец 3		
Стадия	Лист	Листов
Р	46	
 kontakt@projectstroy.com http://projectstroy.com		

Инв. № подл.	Подп. и дата	Взам. инв. №	Согласовано	

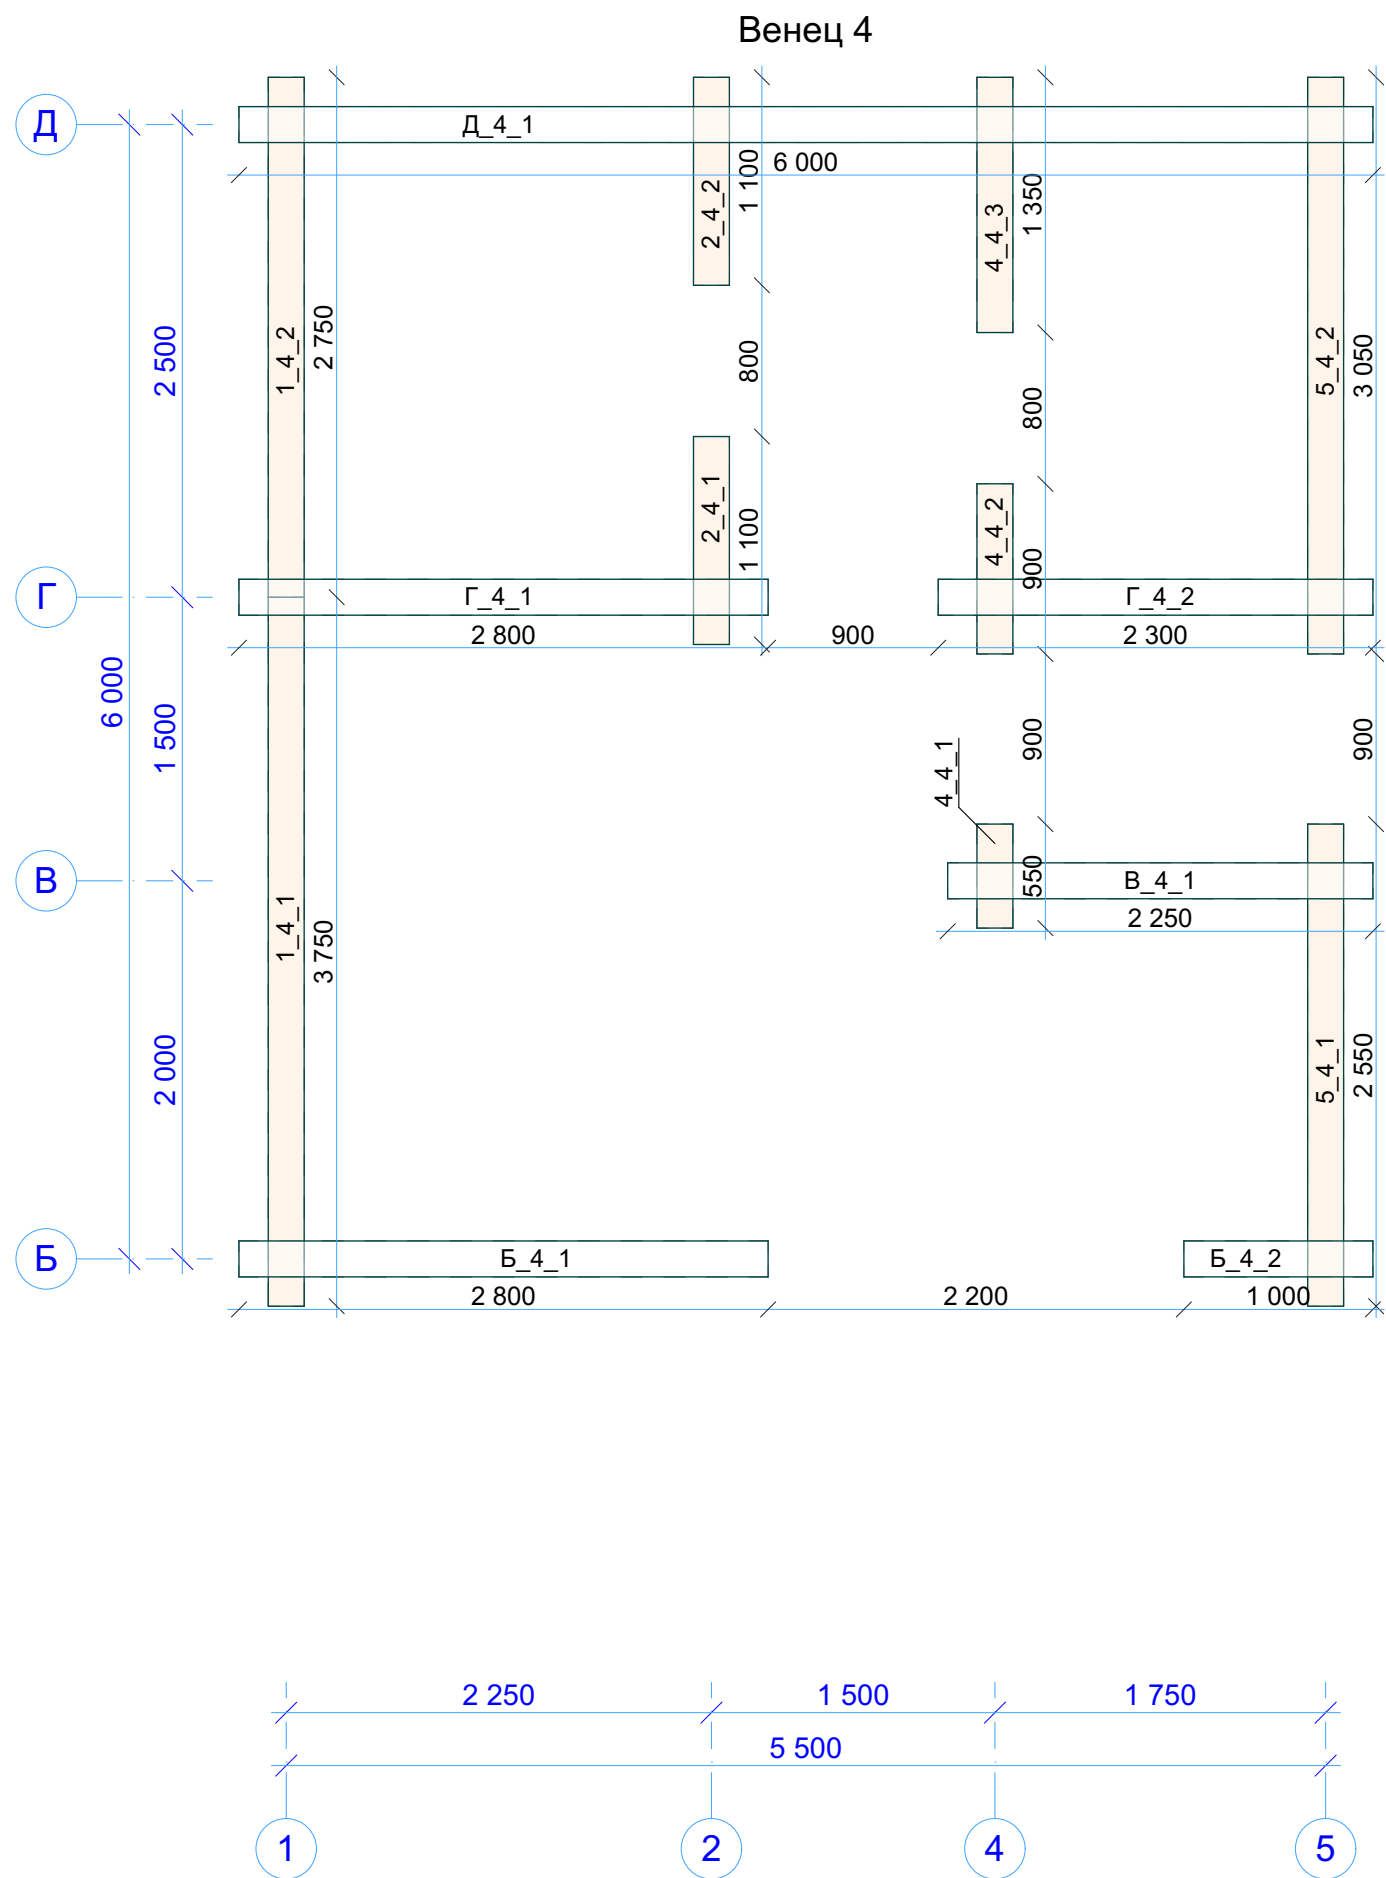


N-0211_br190 СВ04 Венец 4		
Стадия	Лист	Листов
Р	47	
 kontakt@projectstroy.com http://projectstroy.com		

Инв. № подл.	Подп. и дата	Взам. инв. №	Согласовано	

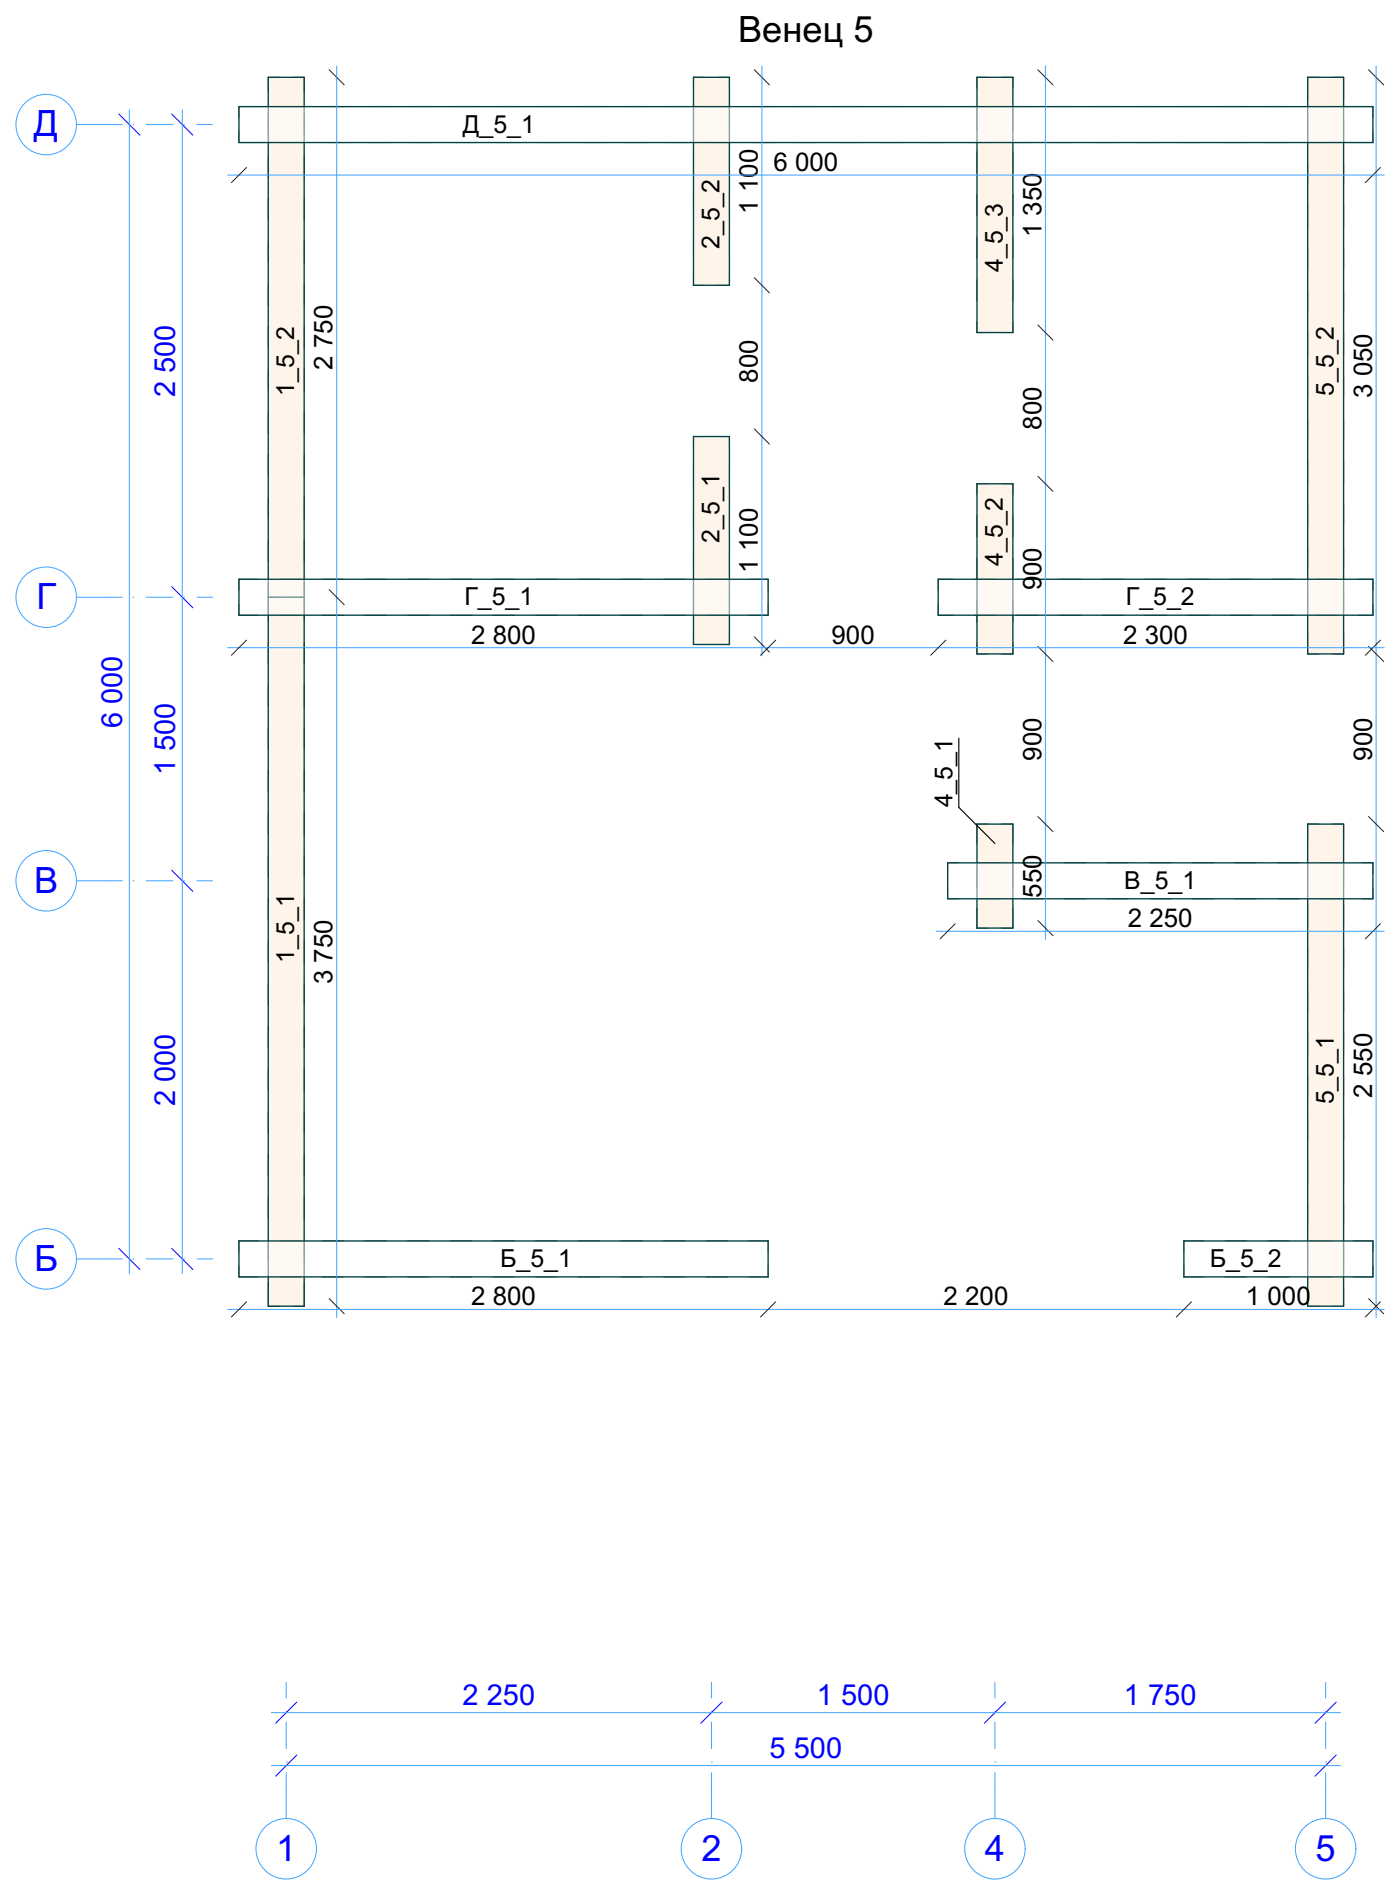


N-0211_br190 СВ05 Венец 5		
Стадия	Лист	Листов
Р	48	
 kontakt@projectstroy.com http://projectstroy.com		

Инв. № подл.	Подп. и дата	Взам. инв. №	Согласовано	

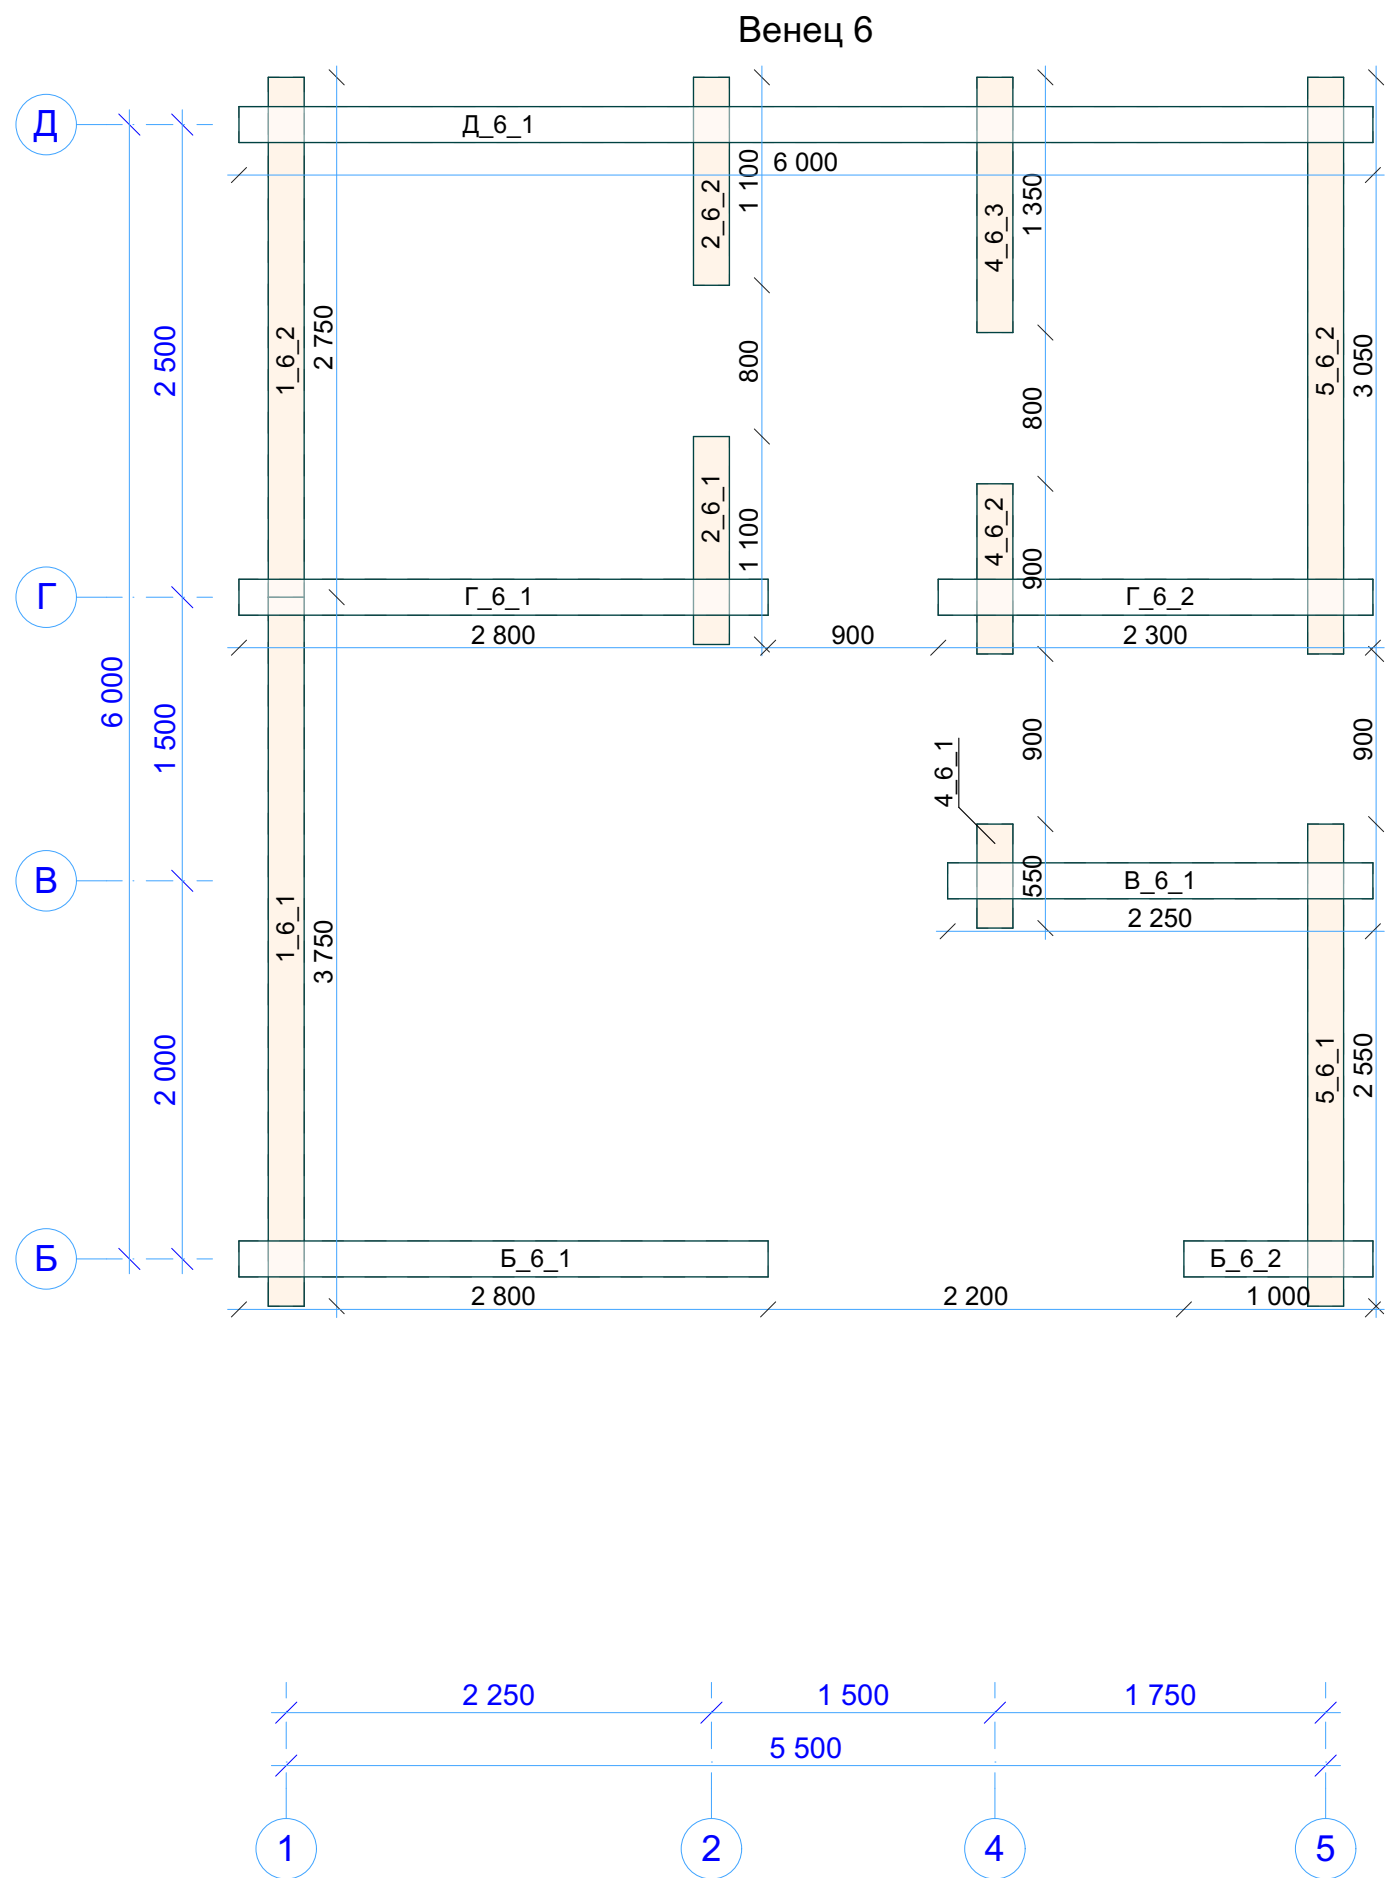


N-0211_br190 СВ06 Венец 6		
Стадия	Лист	Листов
Р	49	
 kontakt@projectstroy.com http://projectstroy.com		

Инв. № подл.	Подп. и дата	Взам. инв. №	Согласовано	

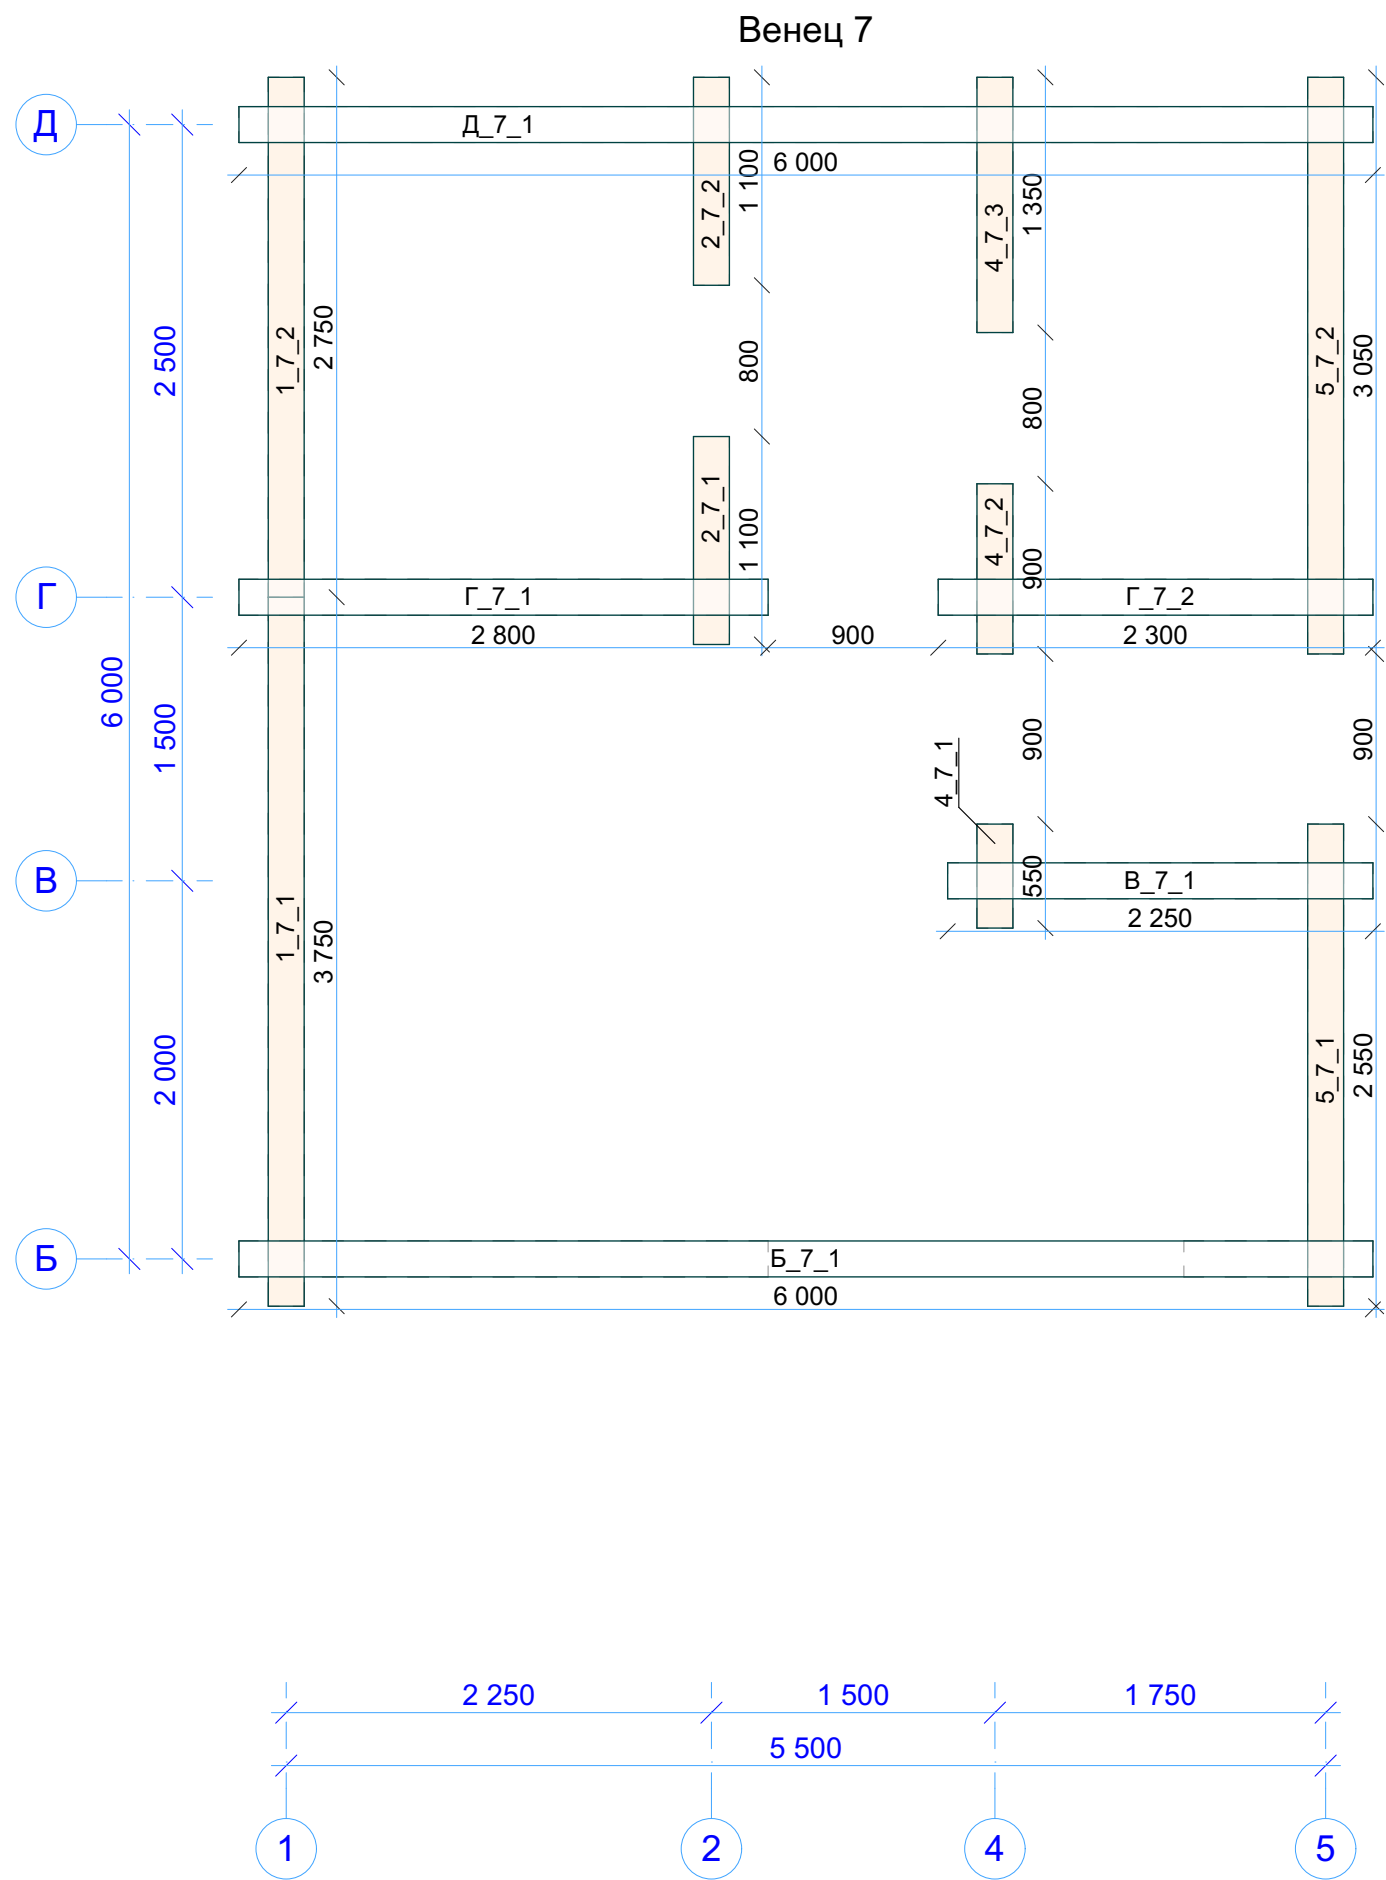


N-0211_br190 СВ07 Венец 7		
Стадия	Лист	Листов
Р	50	
 kontakt@projectstroy.com http://projectstroy.com		

Инв. № подл.	Подп. и дата	Взам. инв. №	Согласовано	

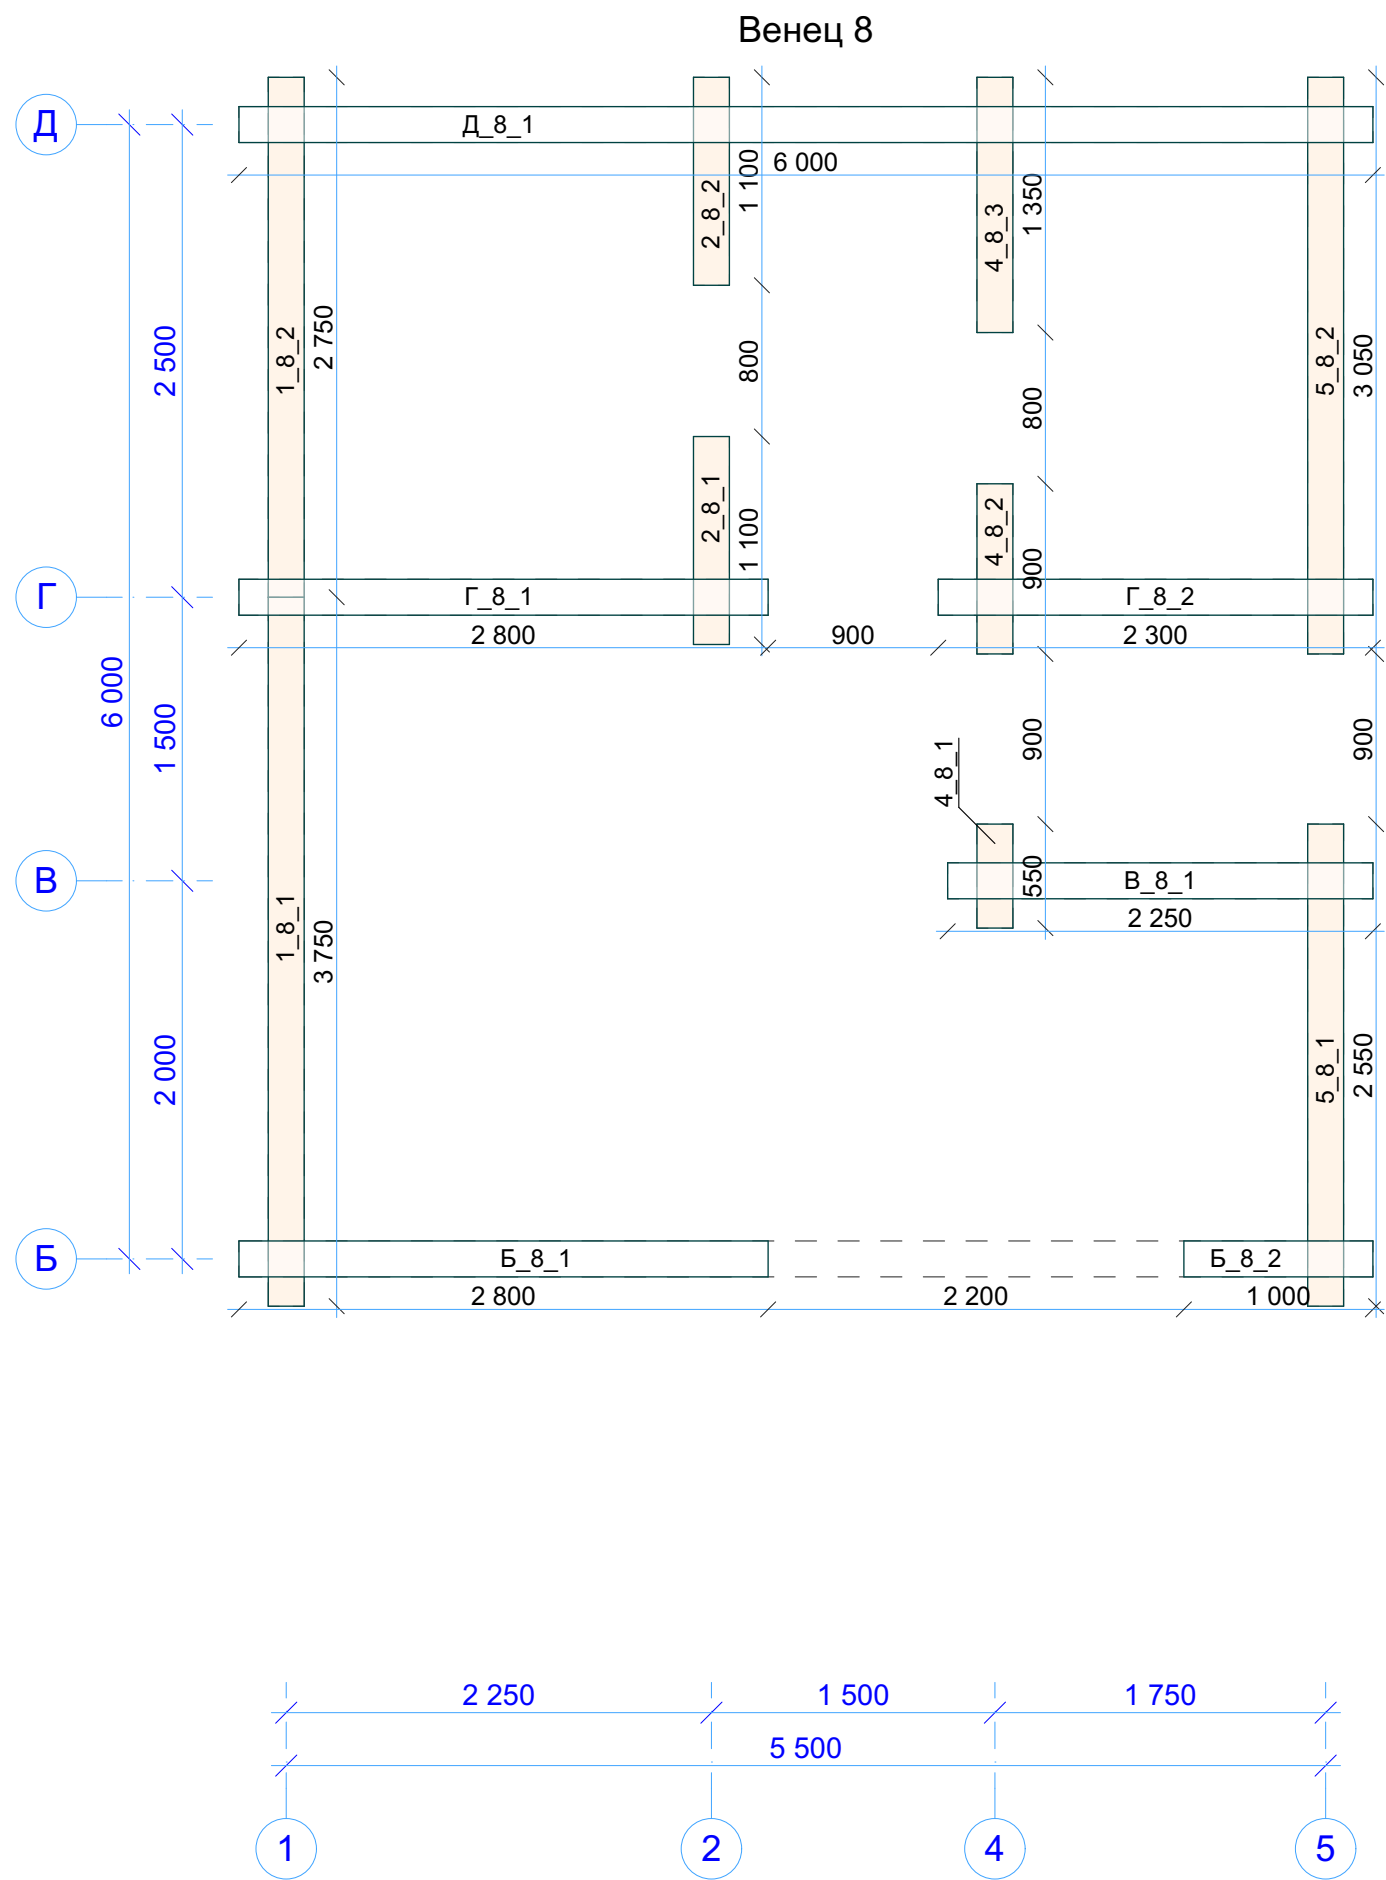


N-0211_br190 СВ08 Венец 8		
Стадия	Лист	Листов
Р	51	
 kontakt@projectstroy.com http://projectstroy.com		

Инв. № подл.	Подп. и дата	Взам. инв. №	Согласовано	

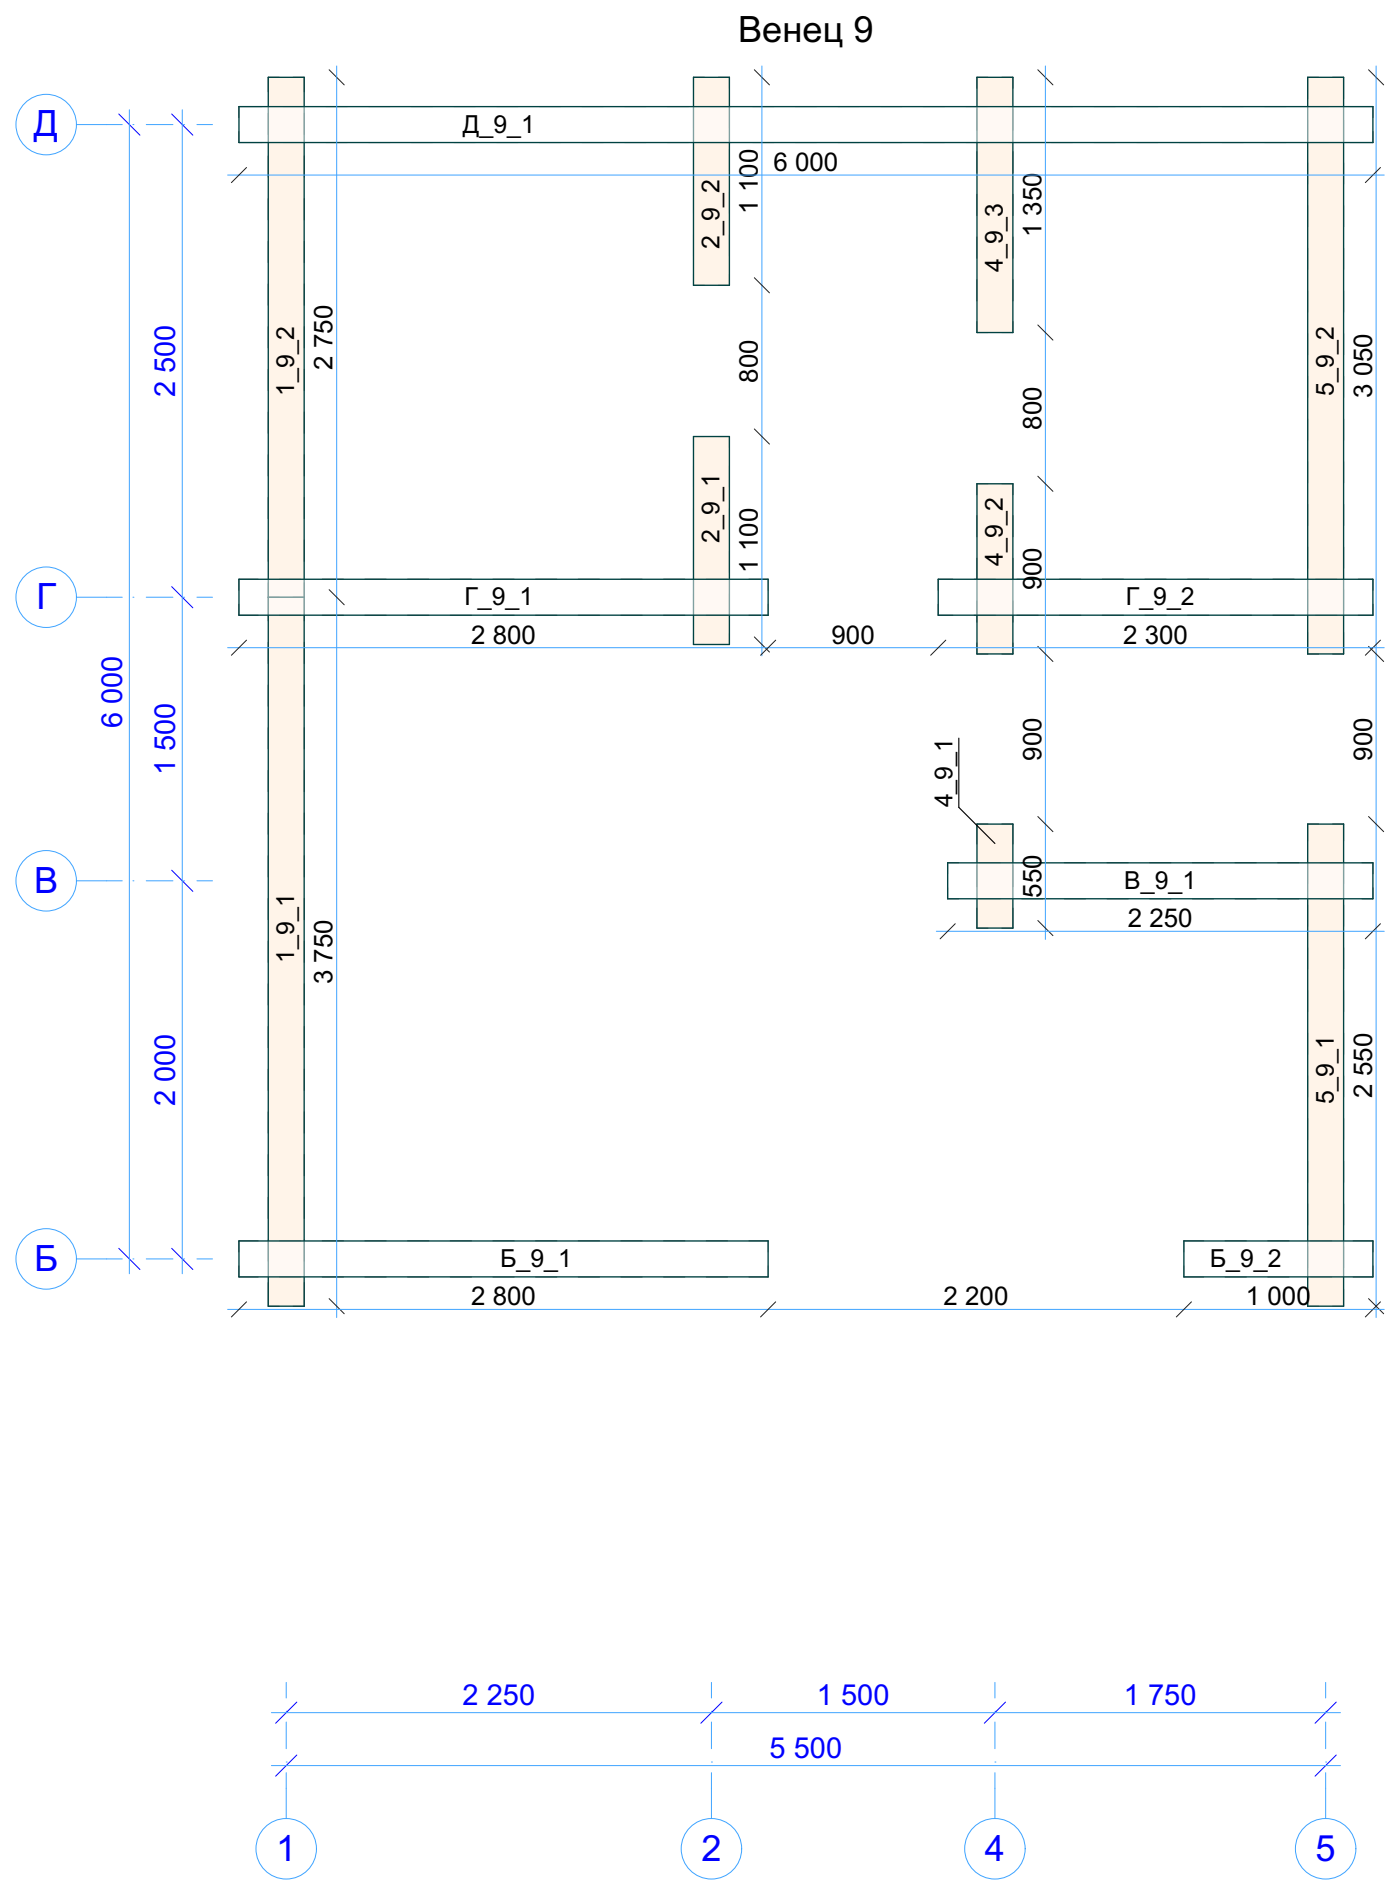


N-0211_br190 СВ09 Венец 9		
Стадия	Лист	Листов
Р	52	
 kontakt@projectstroy.com http://projectstroy.com		

Инв. № подл.	Подп. и дата	Взам. инв. №	Согласовано	

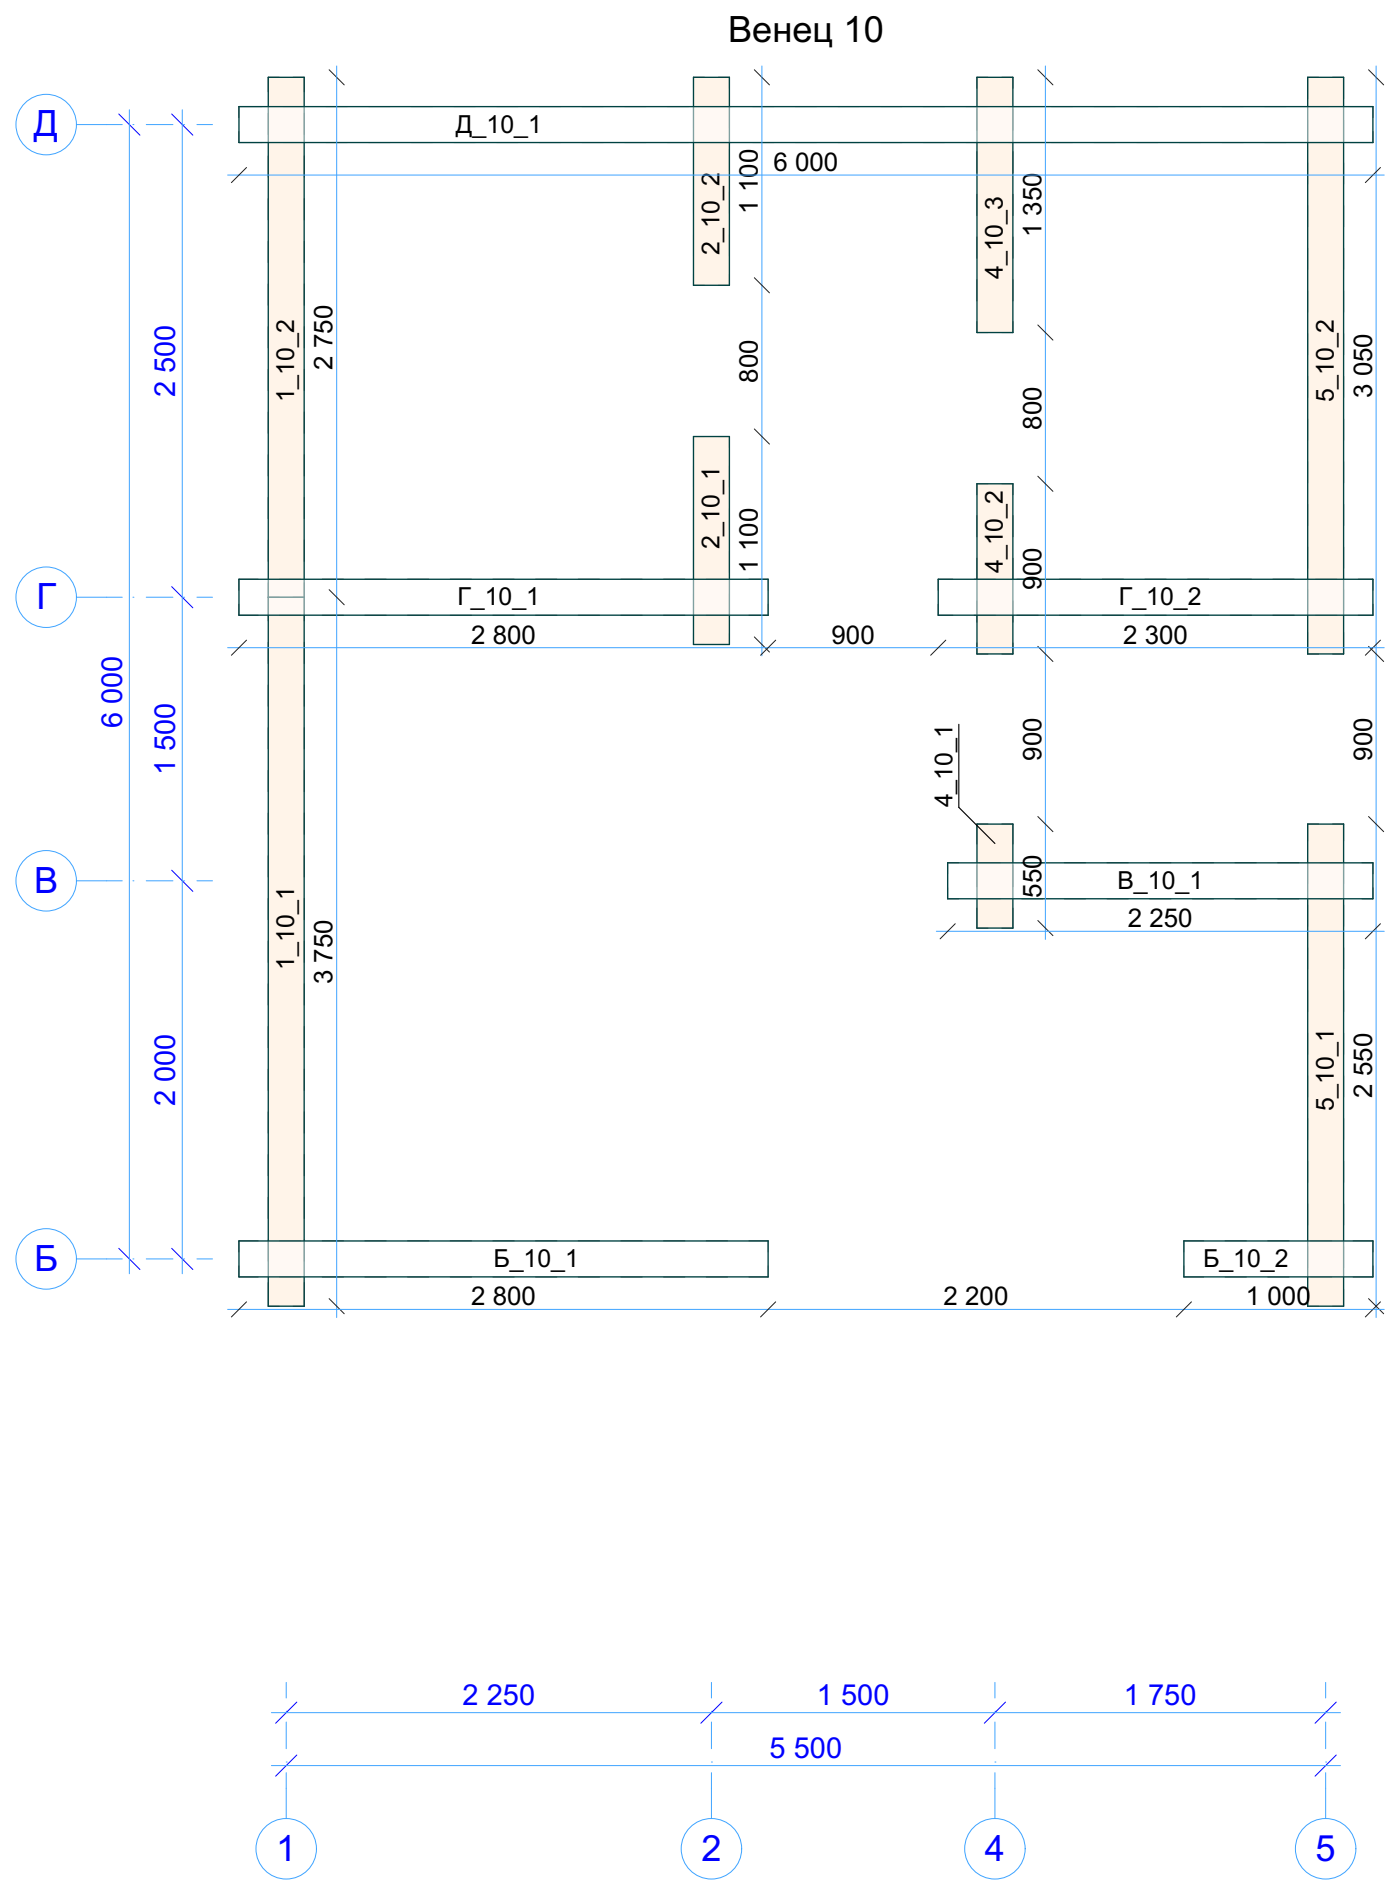


N-0211_br190 СВ10 Венец 10		
Стадия	Лист	Листов
Р	53	
 kontakt@projectstroy.com http://projectstroy.com		

Инв. № подл.	Подп. и дата	Взам. инв. №	Согласовано	

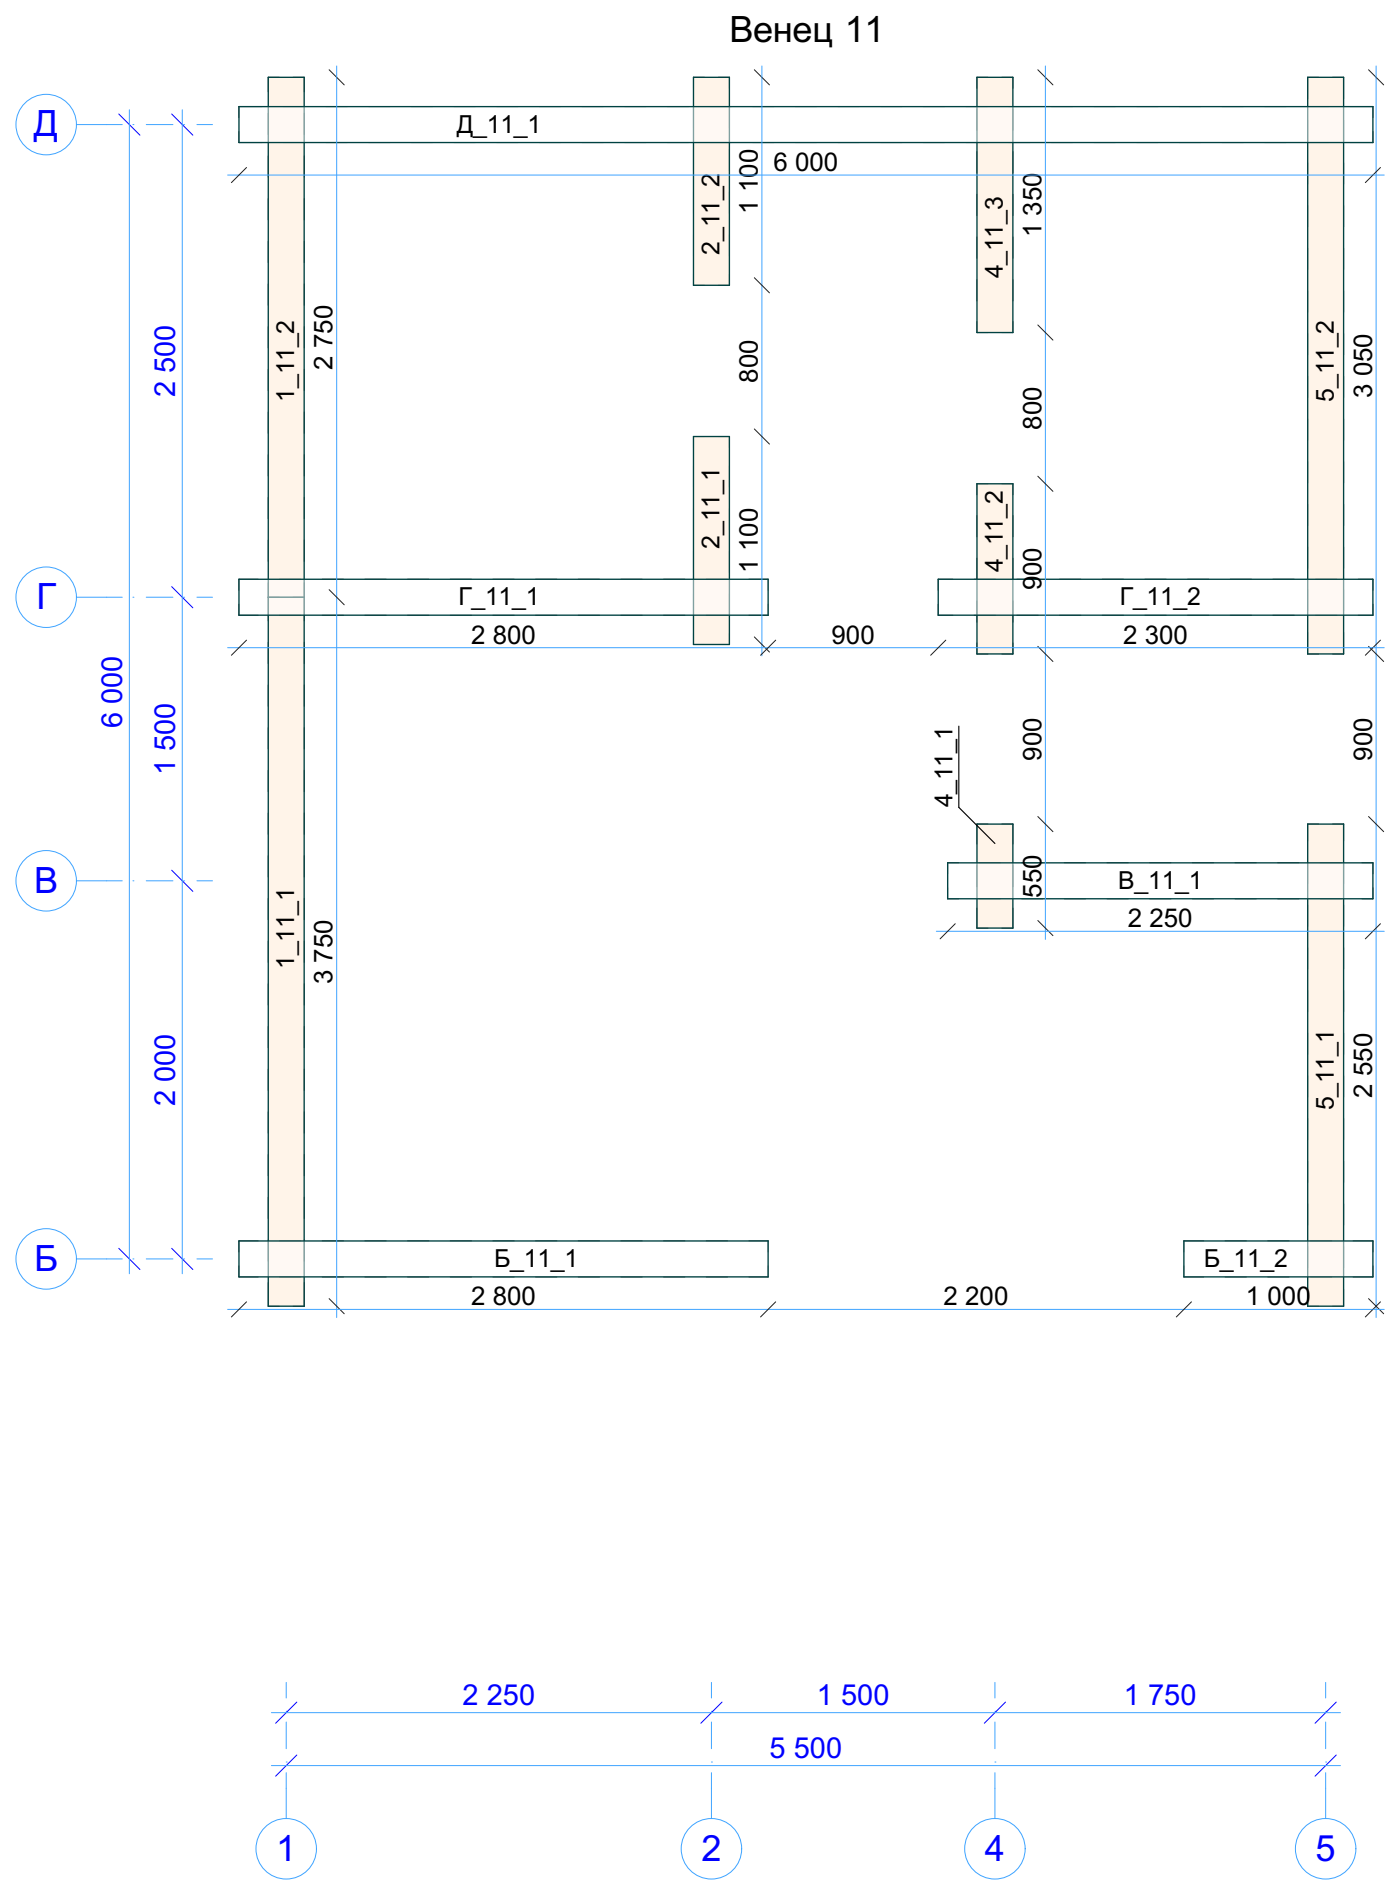


N-0211_br190 СВ11 Венец 11		
Стадия	Лист	Листов
Р	54	
 kontakt@projectstroy.com http://projectstroy.com		

Инв. № подл.	Подп. и дата	Взам. инв. №	Согласовано	

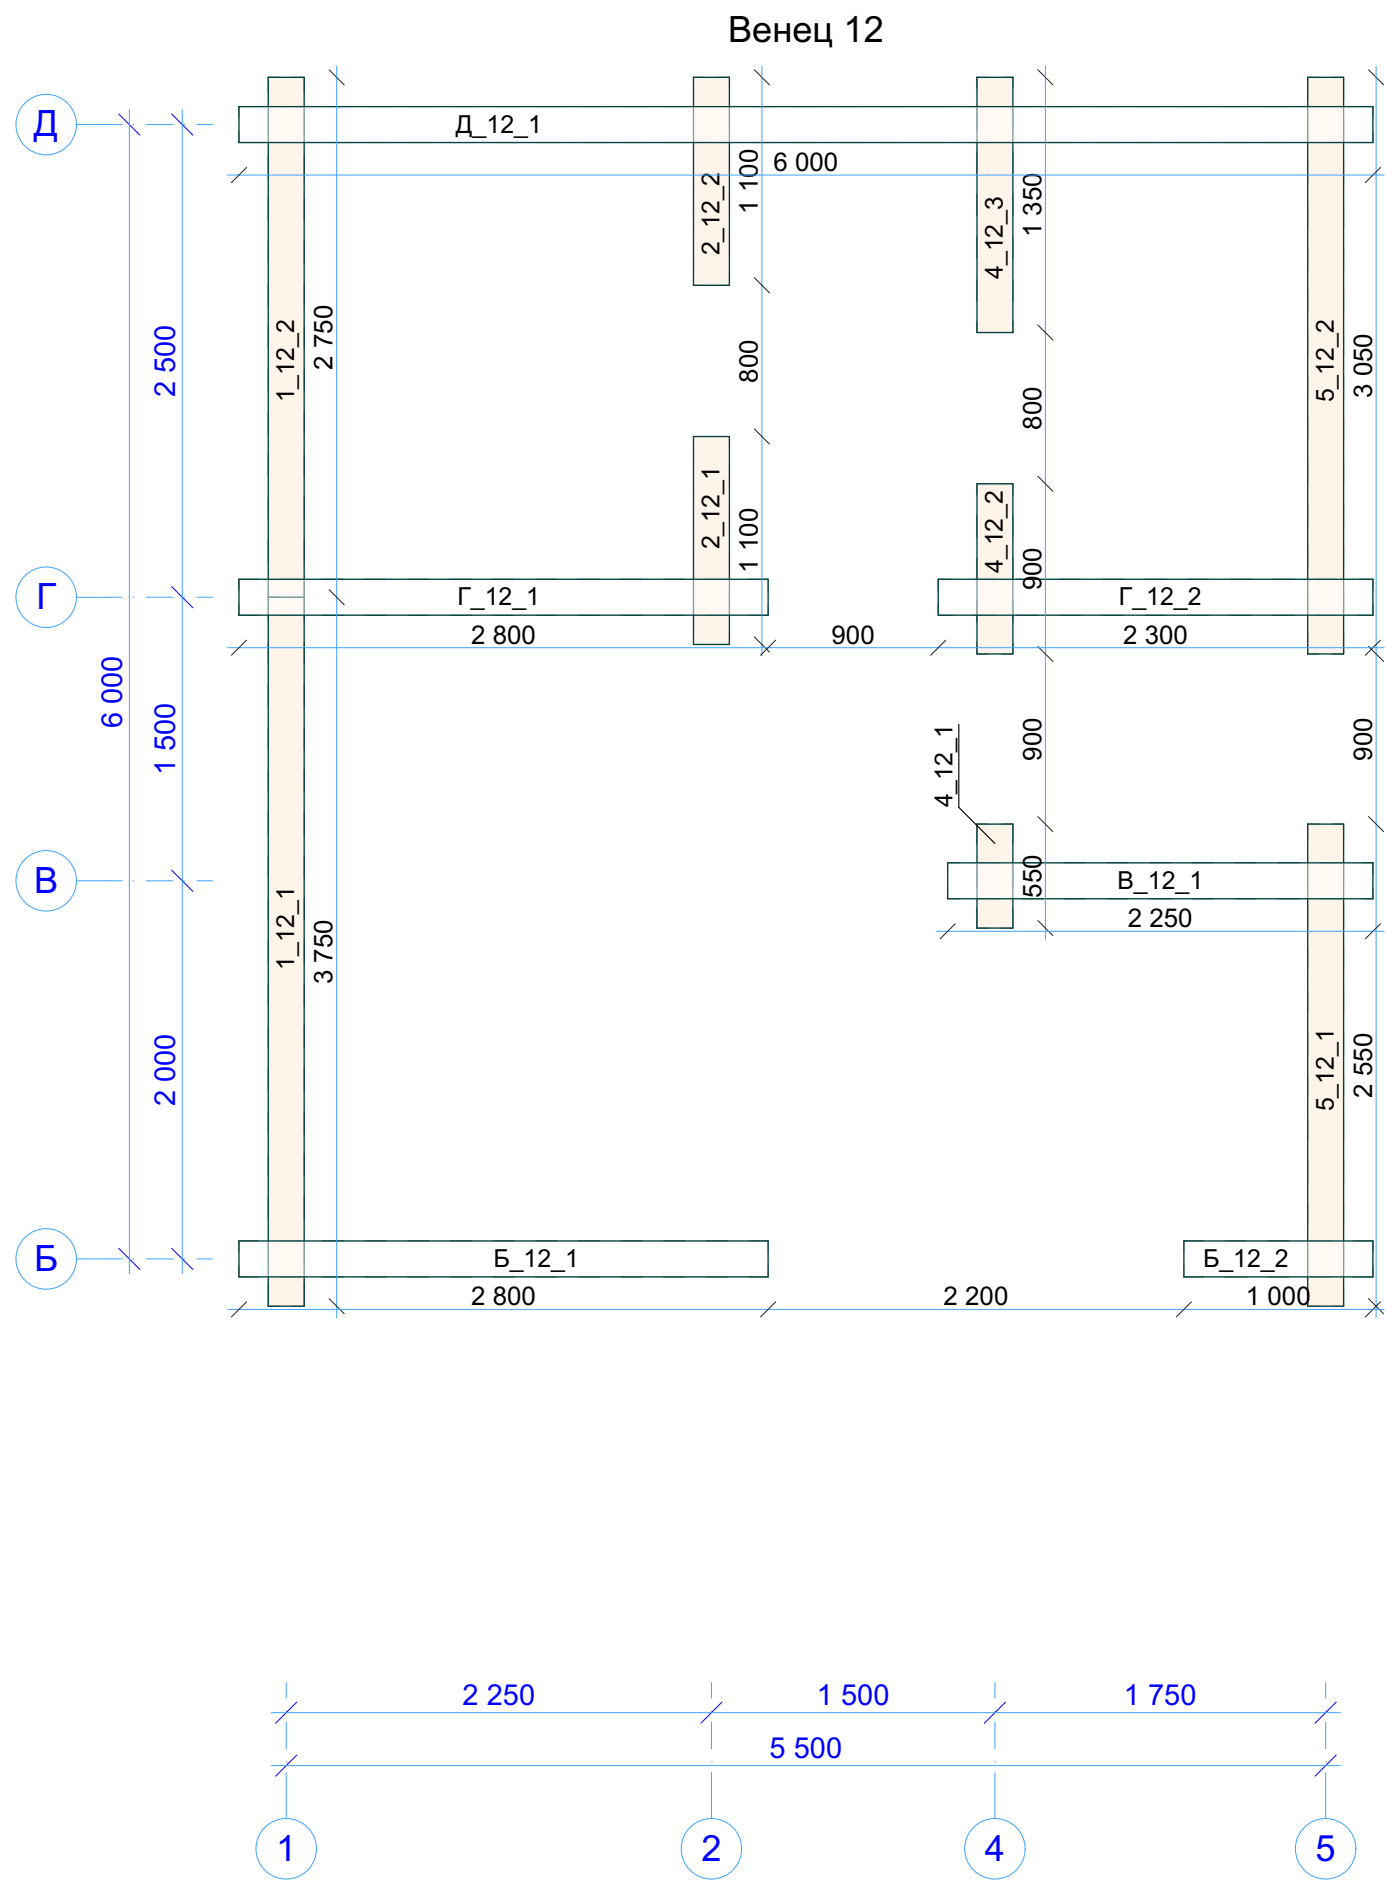


N-0211_br190 СВ12 Венец 12		
Стадия	Лист	Листов
Р	55	
 kontakt@projectstroy.com http://projectstroy.com		

Инв. № подл.	Подп. и дата	Взам. инв. №	Согласовано	

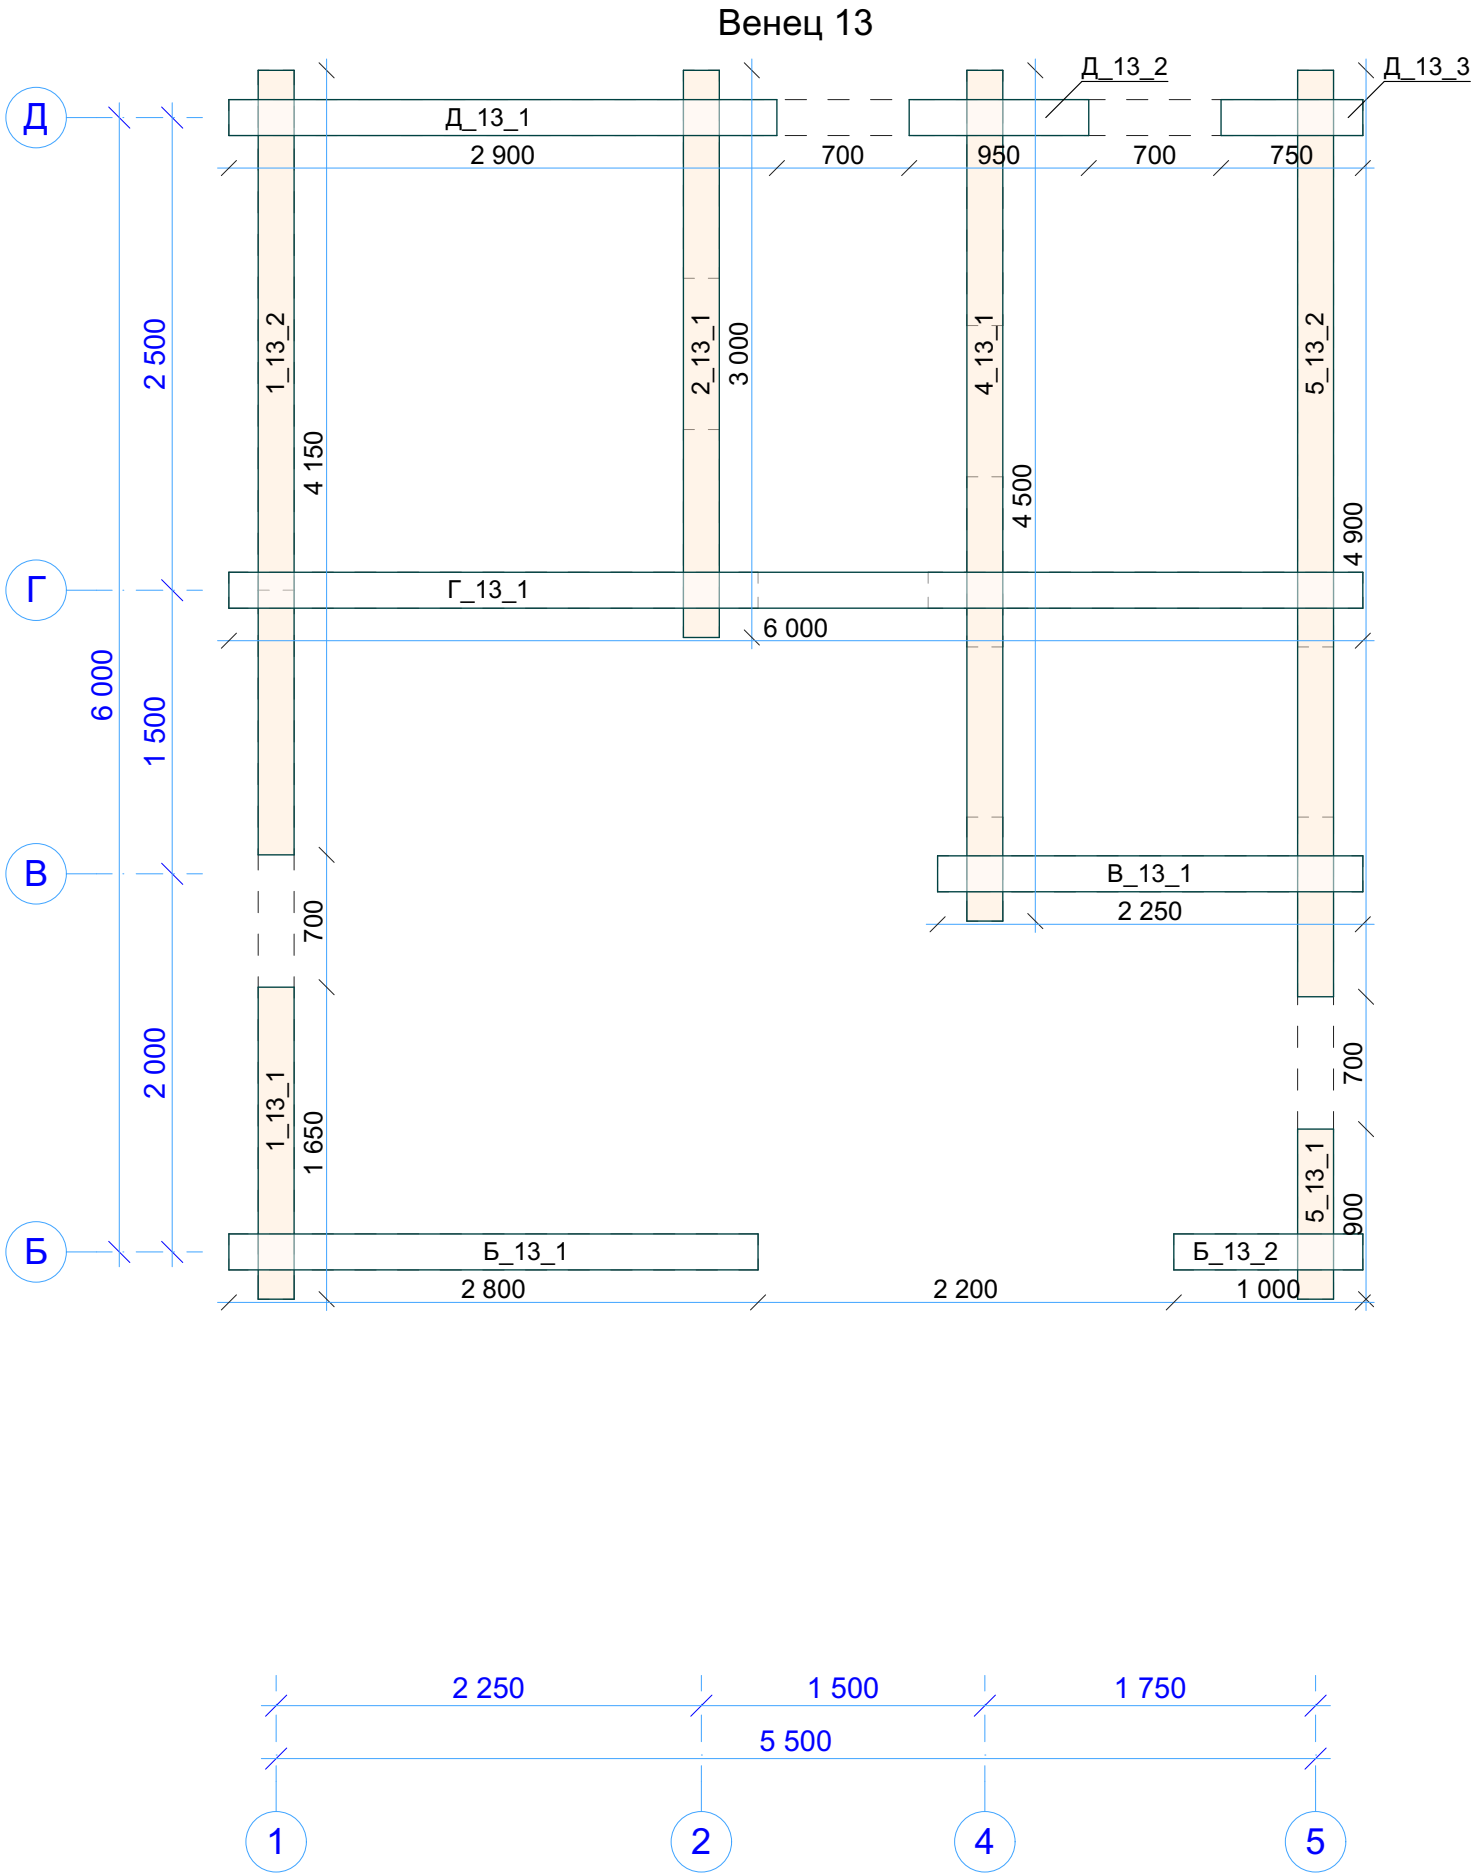


N-0211_br190 СВ13 Венец 13		
Стадия	Лист	Листов
Р	56	
 kontakt@projectstroy.com http://projectstroy.com		

Инв. № подл.	Подп. и дата	Взам. инв. №	Согласовано	

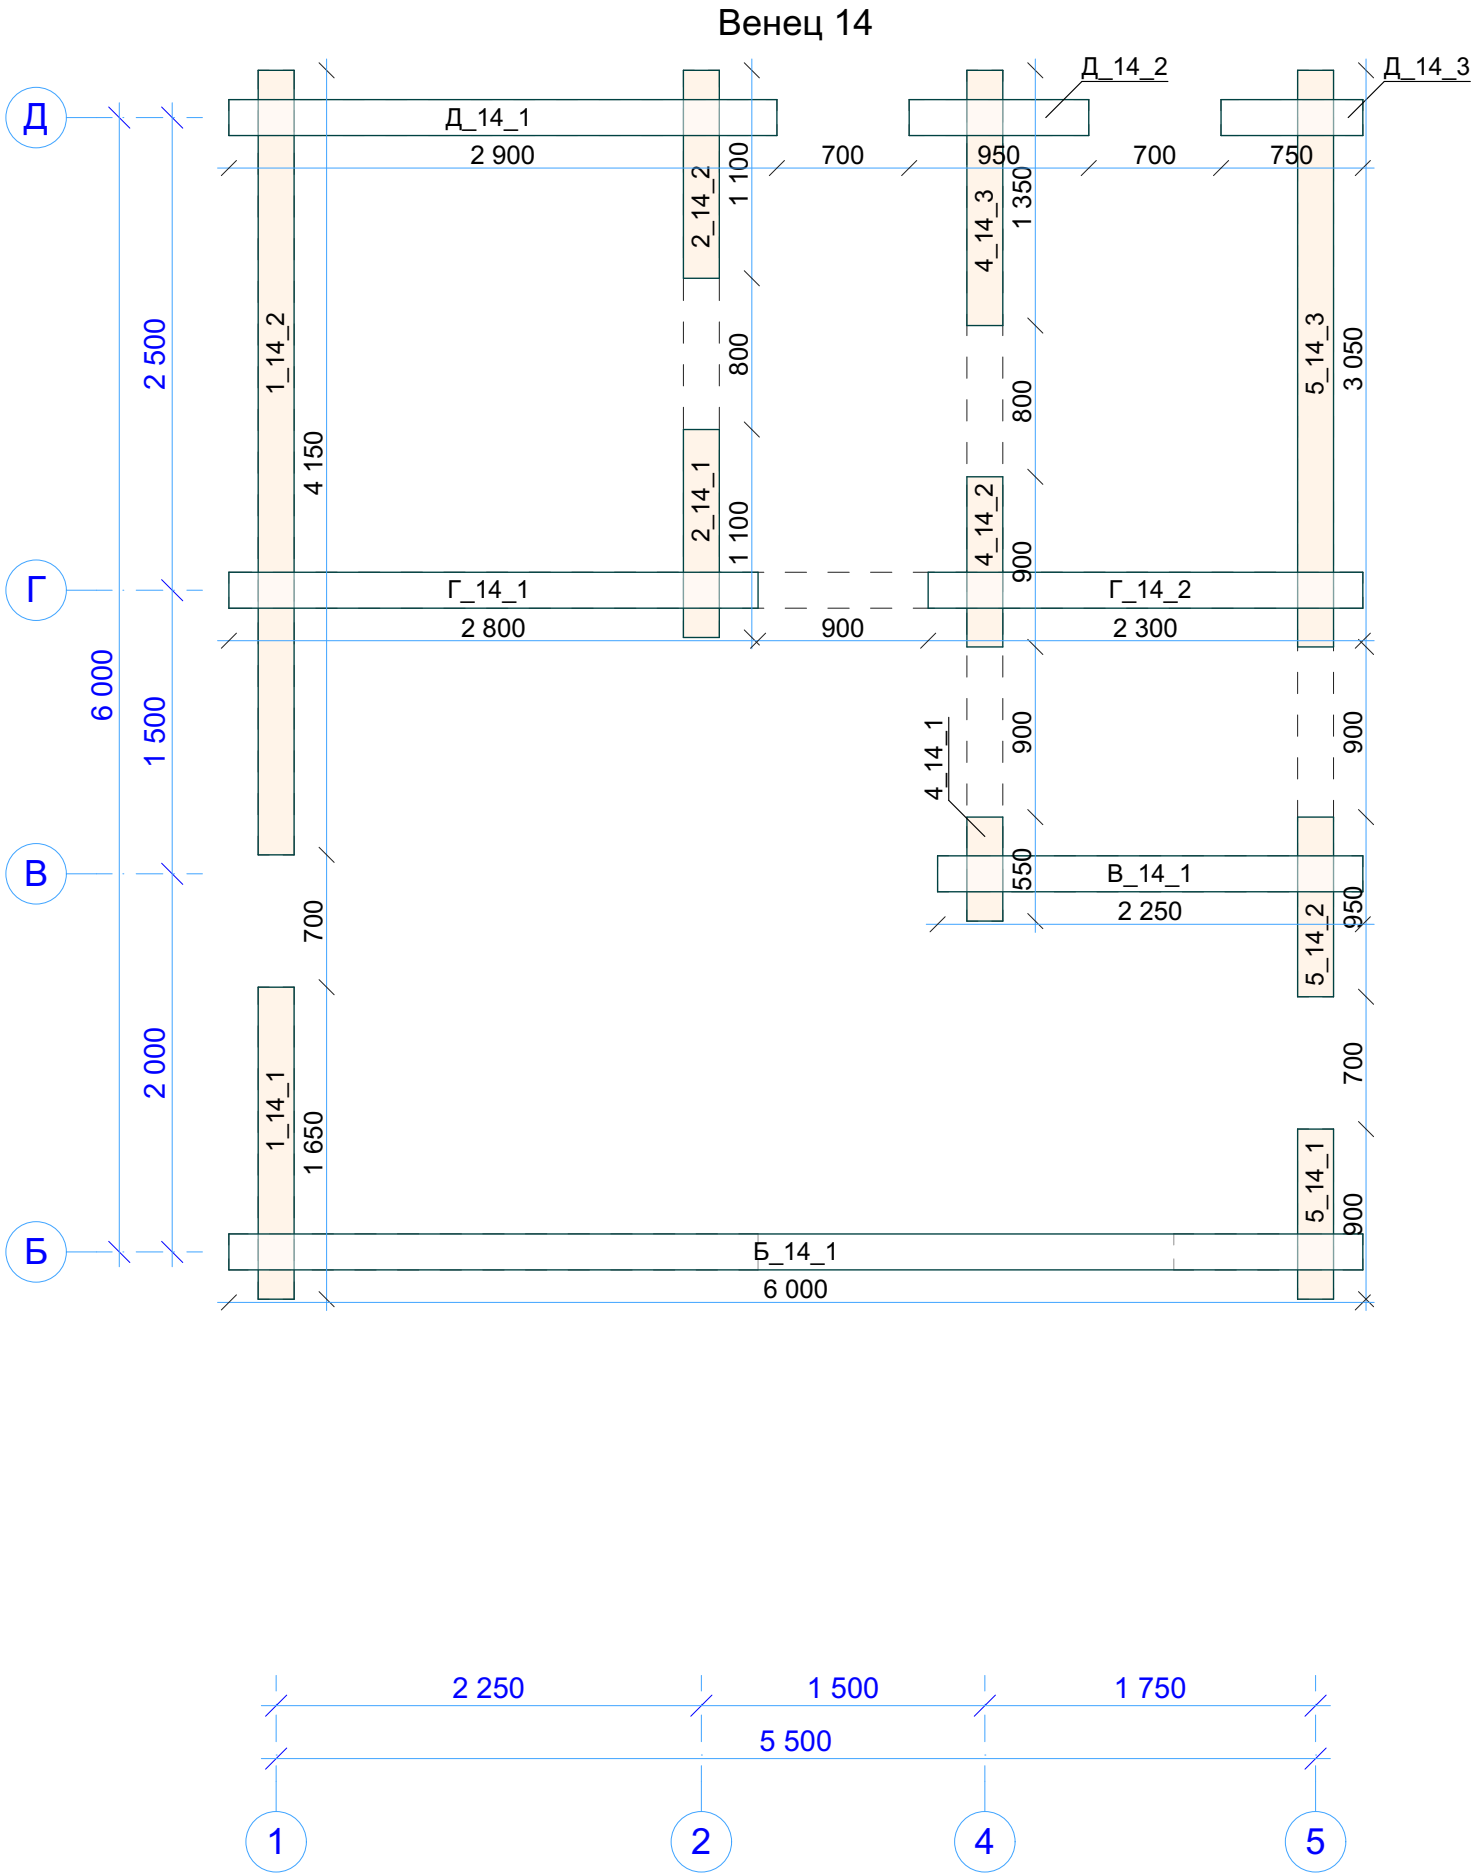


N-0211_br190 СВ14 Венец 14		
Стадия	Лист	Листов
Р	57	
 kontakt@projectstroy.com http://projectstroy.com		

Инв. № подл.	Подп. и дата	Взам. инв. №	Согласовано	

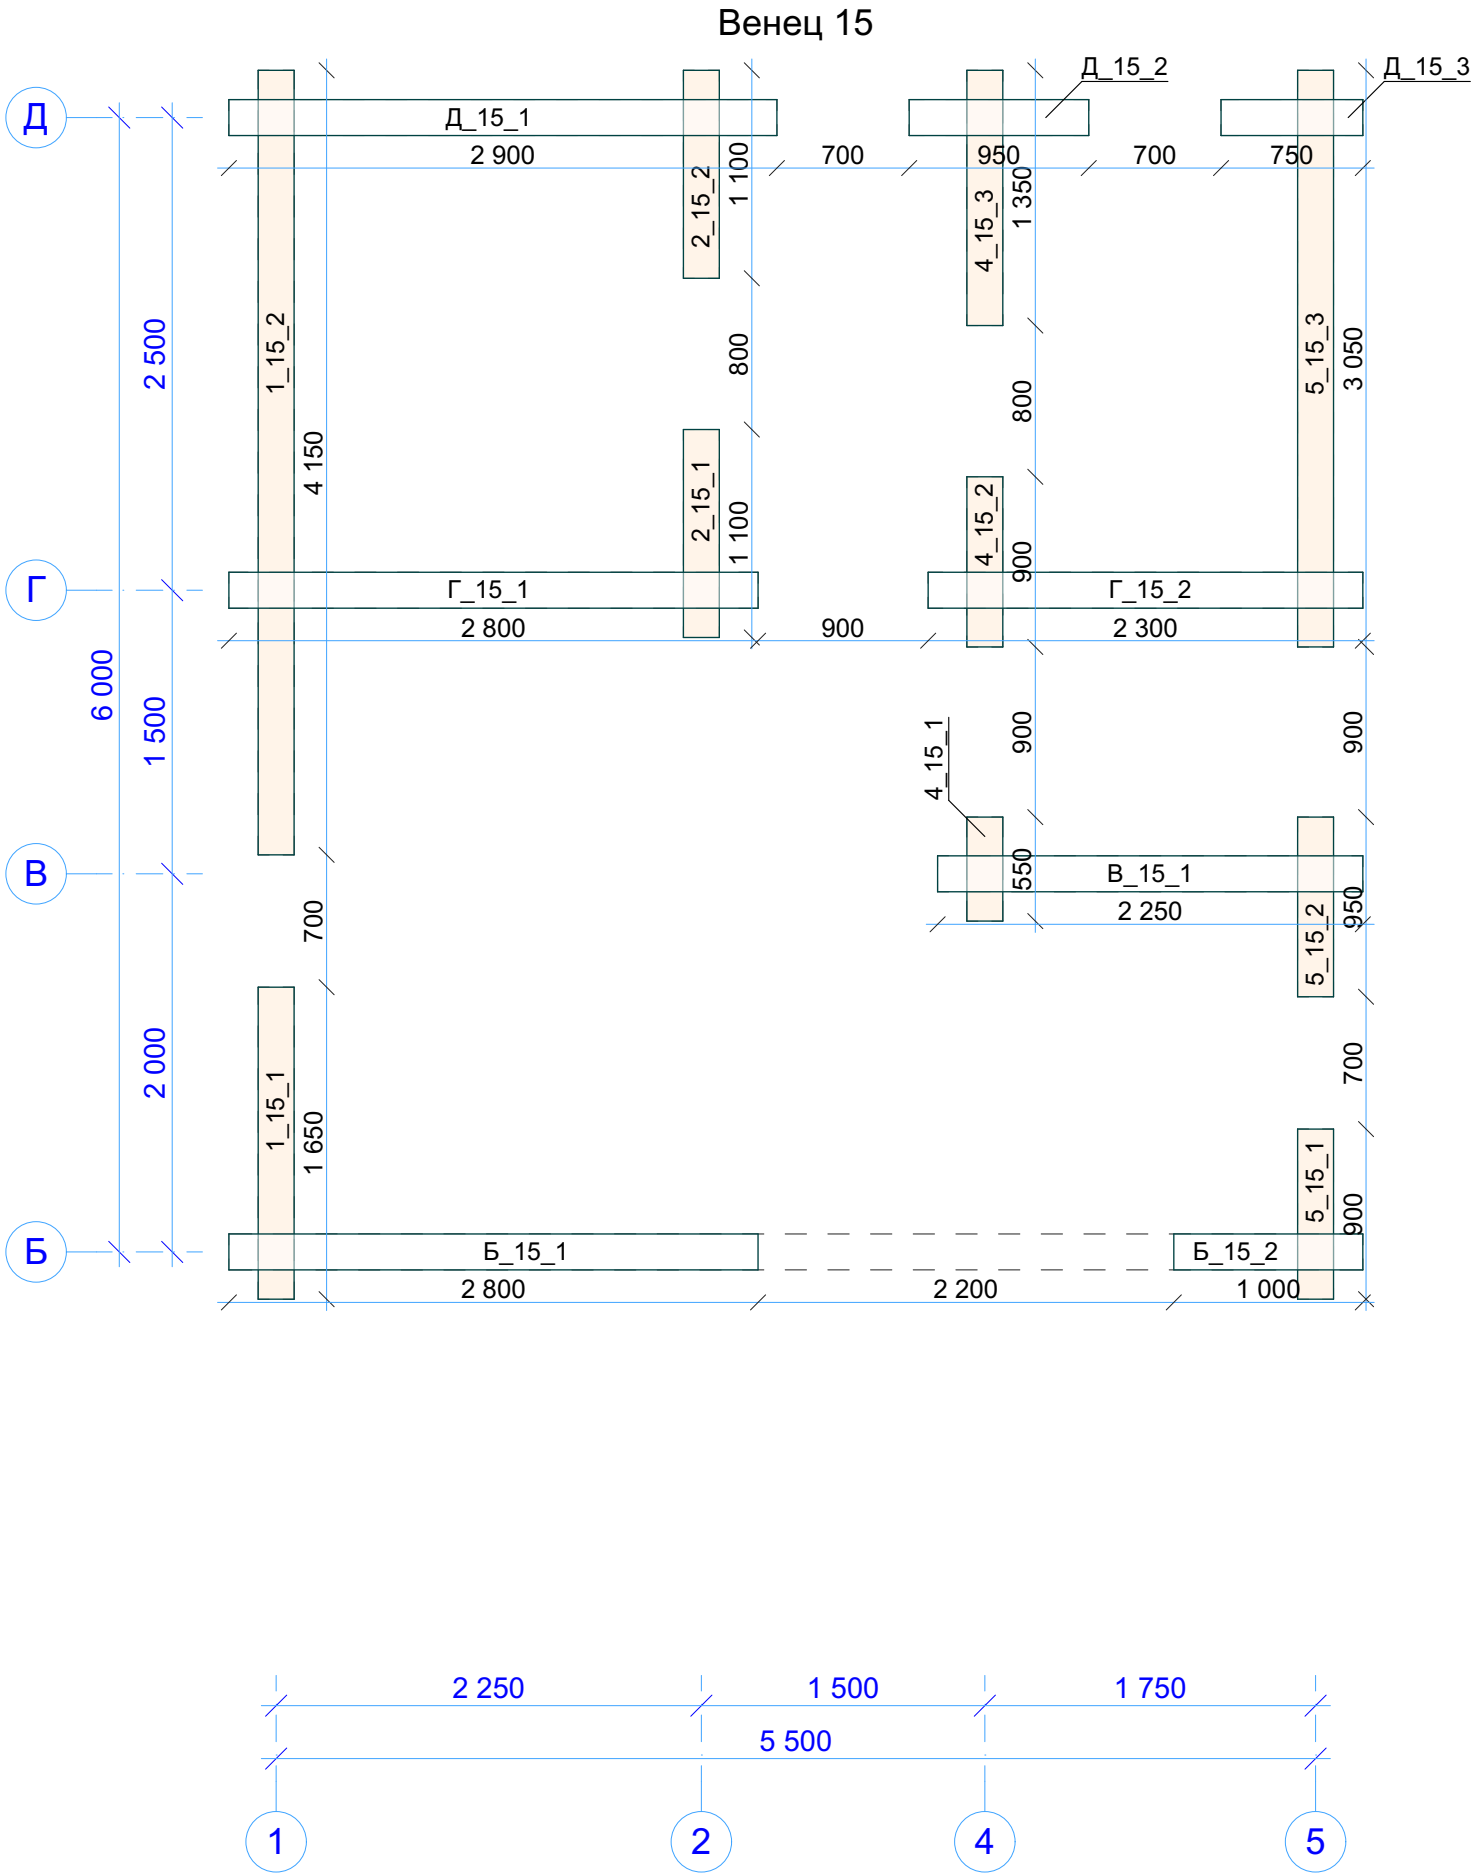


N-0211_br190 СВ15 Венец 15		
Стадия	Лист	Листов
Р	58	
 kontakt@projectstroy.com http://projectstroy.com		

Инв. № подл.	Подп. и дата	Взам. инв. №	Согласовано	

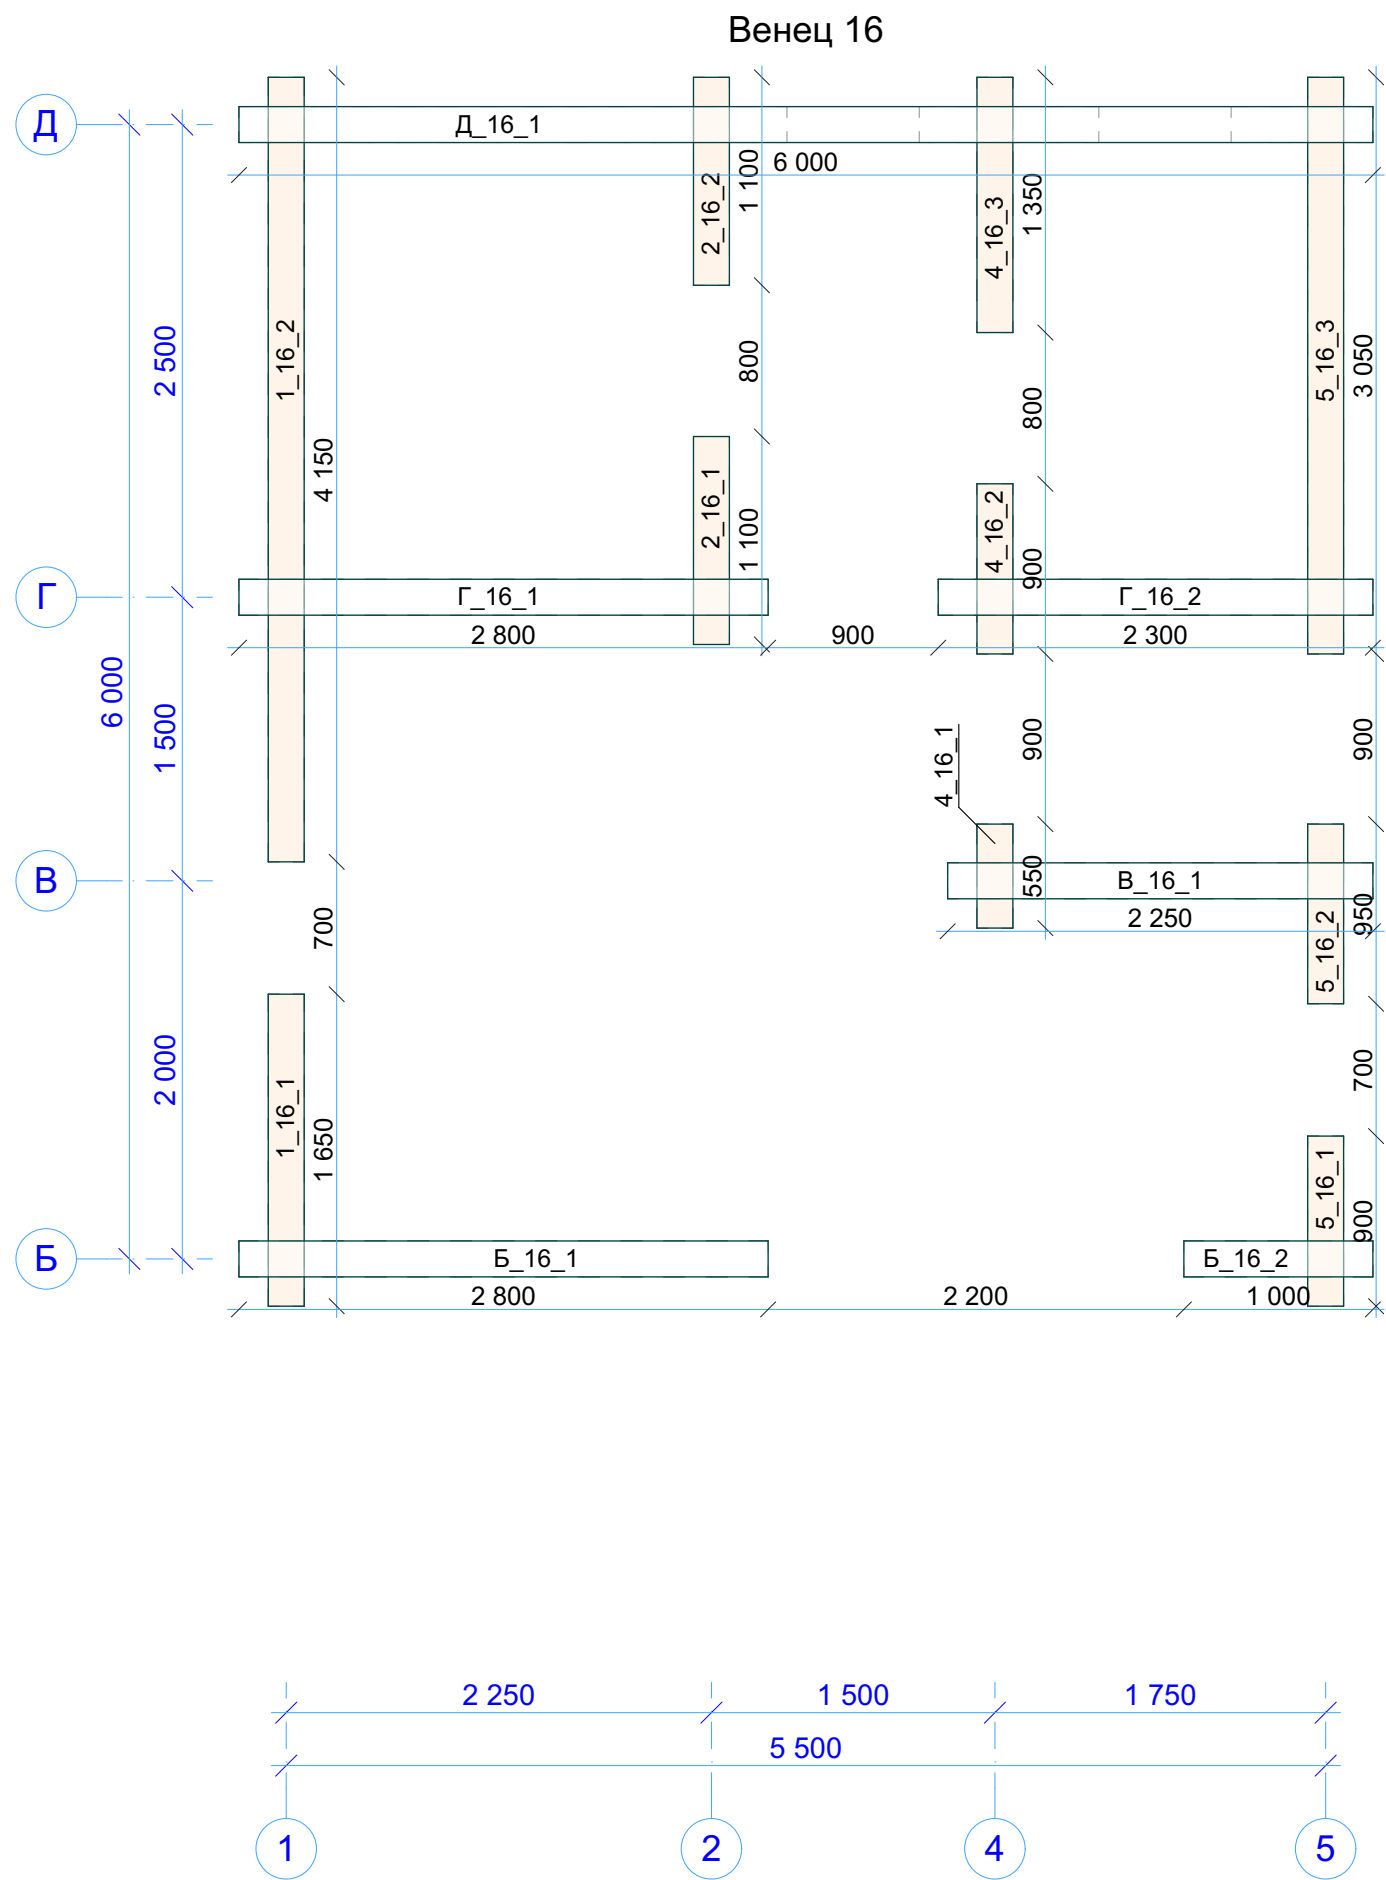


N-0211_br190 СВ16 Венец 16		
Стадия	Лист	Листов
Р	59	
 kontakt@projectstroy.com http://projectstroy.com		

Инв. № подл.	Подп. и дата	Взам. инв. №	Согласовано

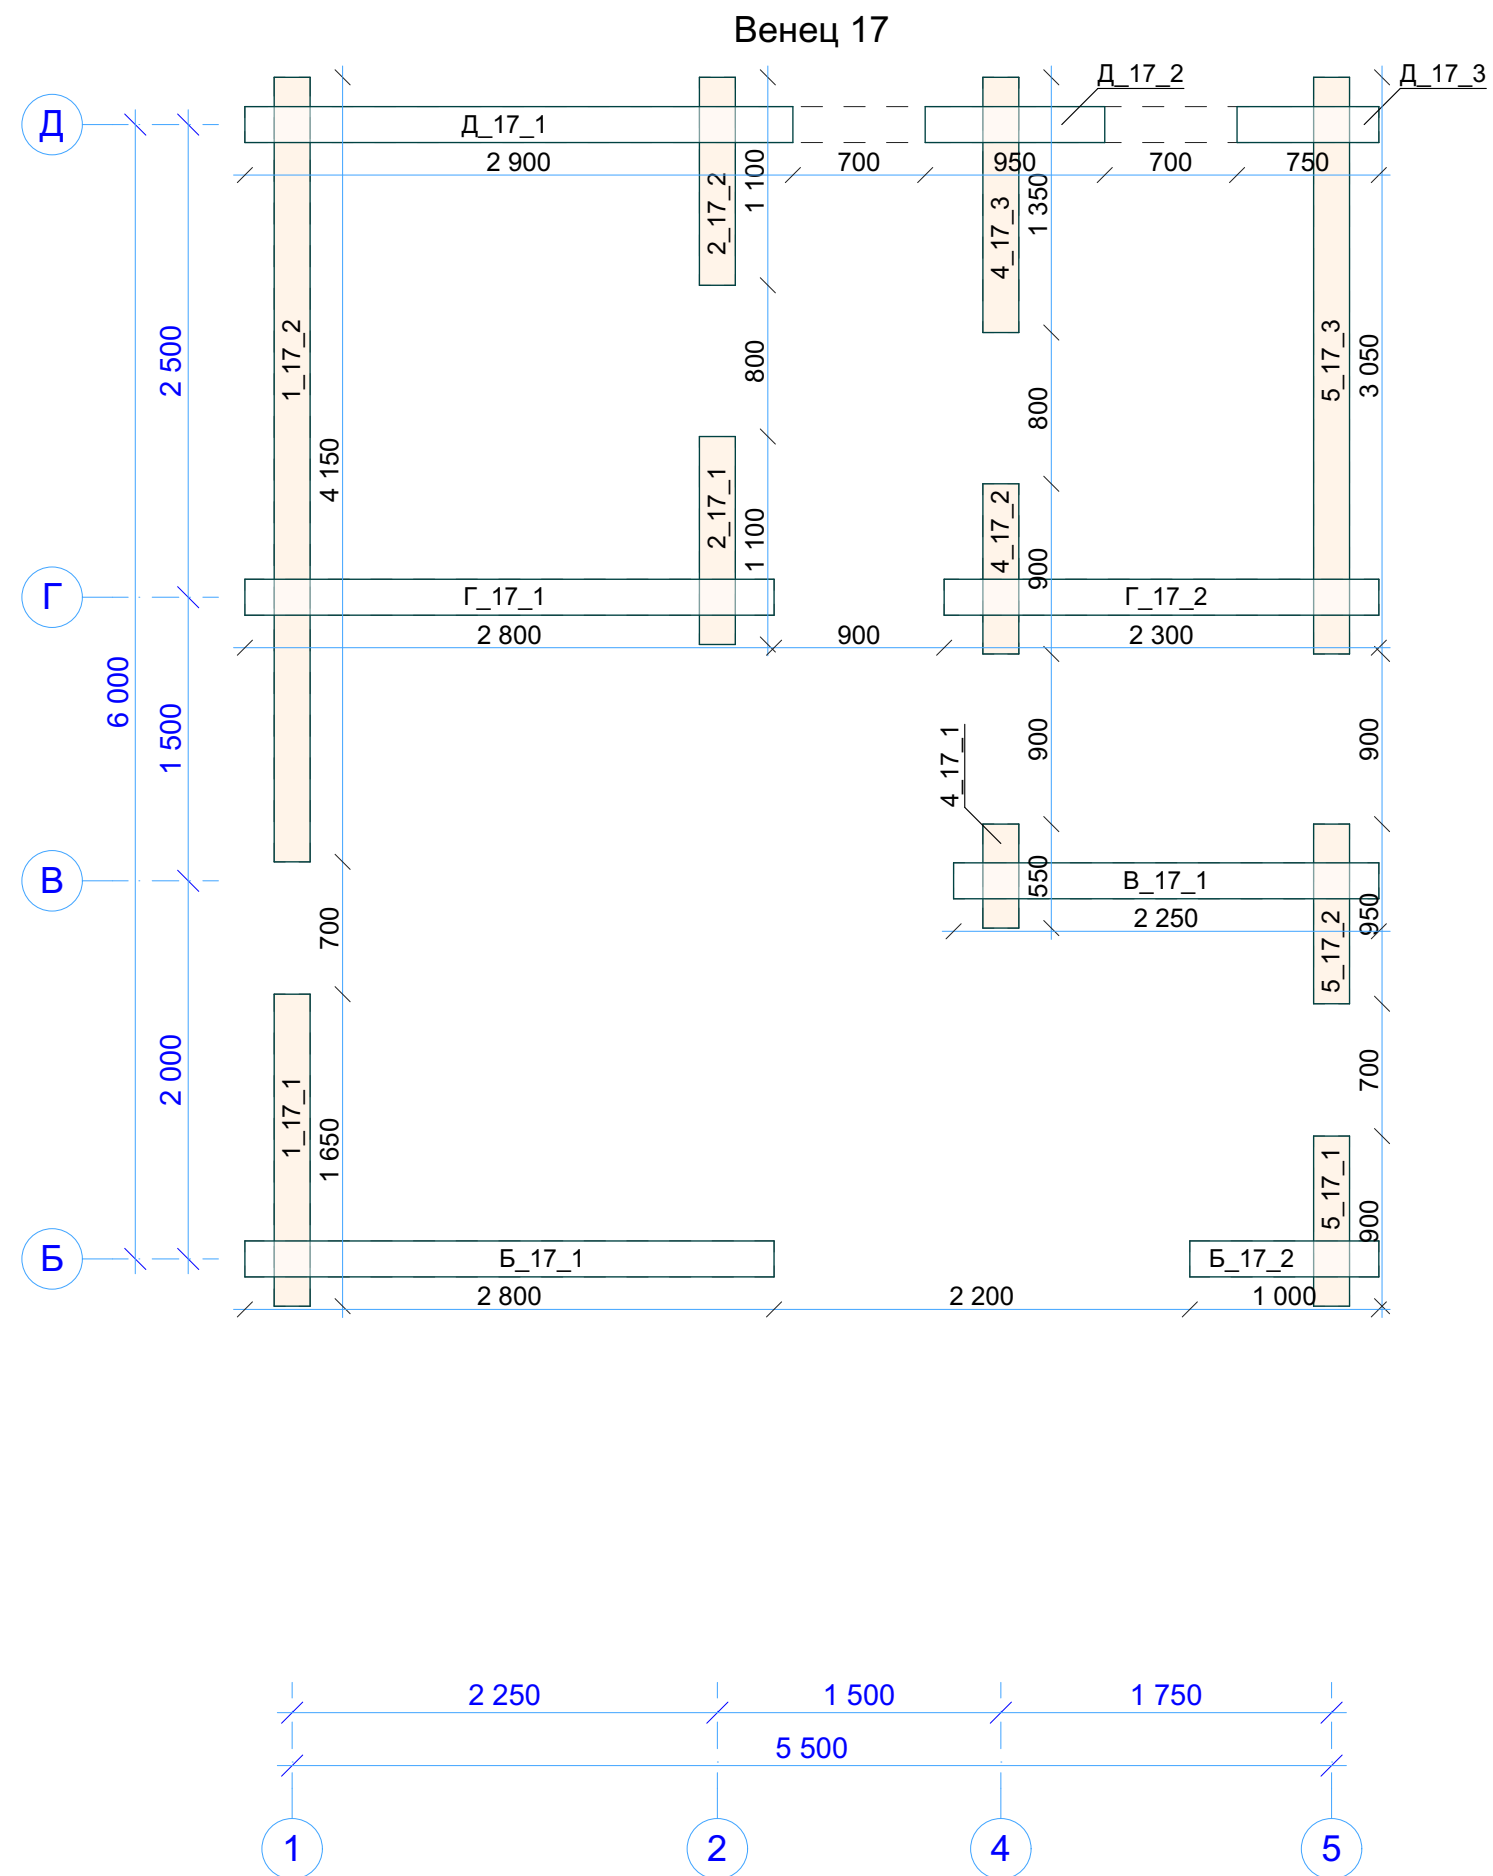


N-0211_br190 CB17 Венец 17		
Стадия	Лист	Листов
Р	60	
 kontakt@projectstroy.com http://projectstroy.com		

Инв. № подл.	Подп. и дата	Взам. инв. №	Согласовано		

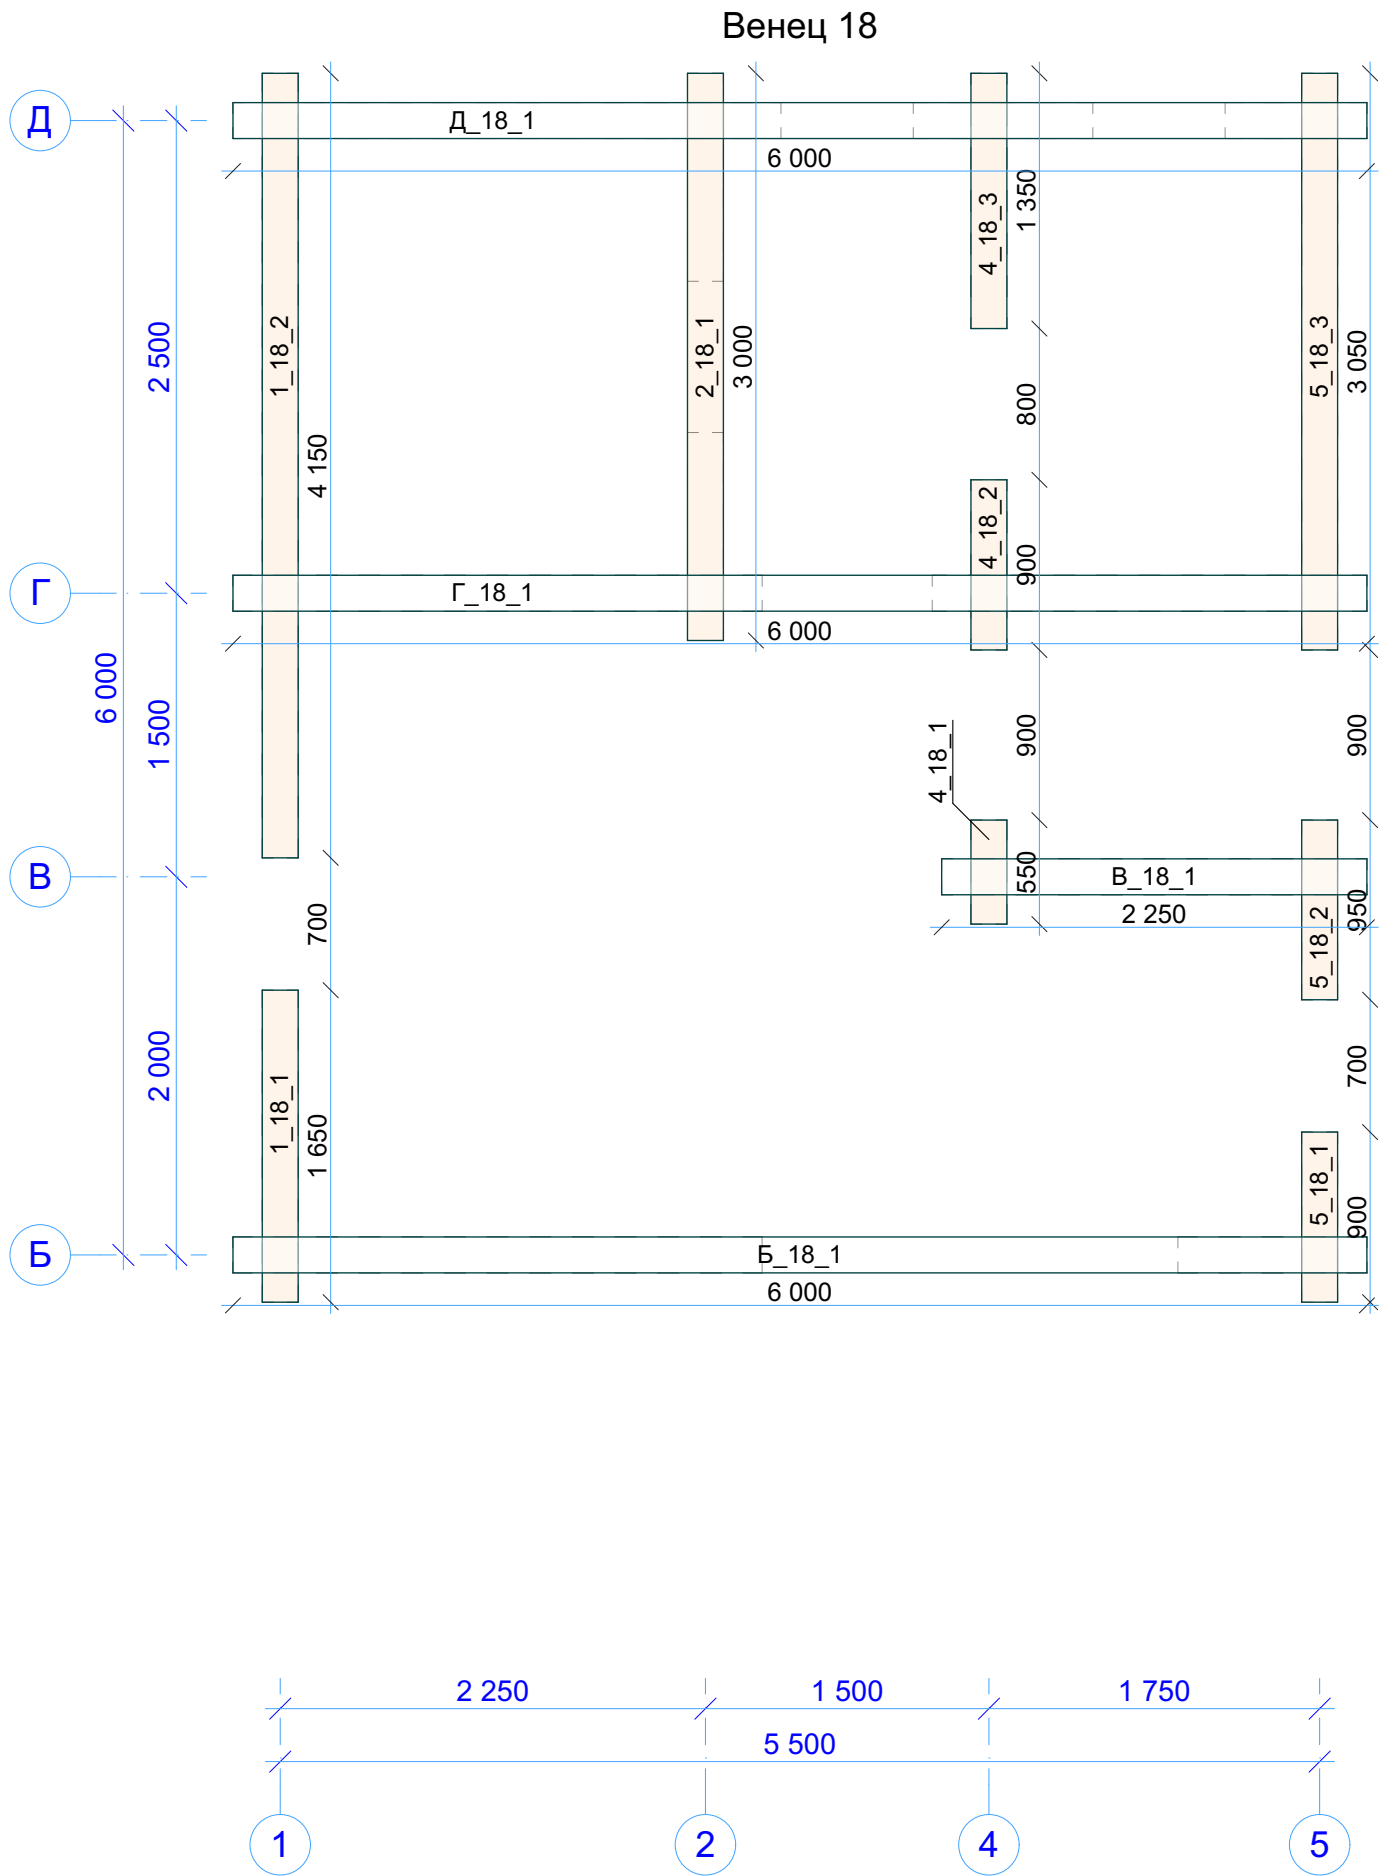

N-0211_br190 СВ18 Венец 18		
Стадия	Лист	Листов
Р	61	
 kontakt@projectstroy.com http://projectstroy.com		


Инв. № подл.	Подп. и дата	Взам. инв. №	Согласовано	

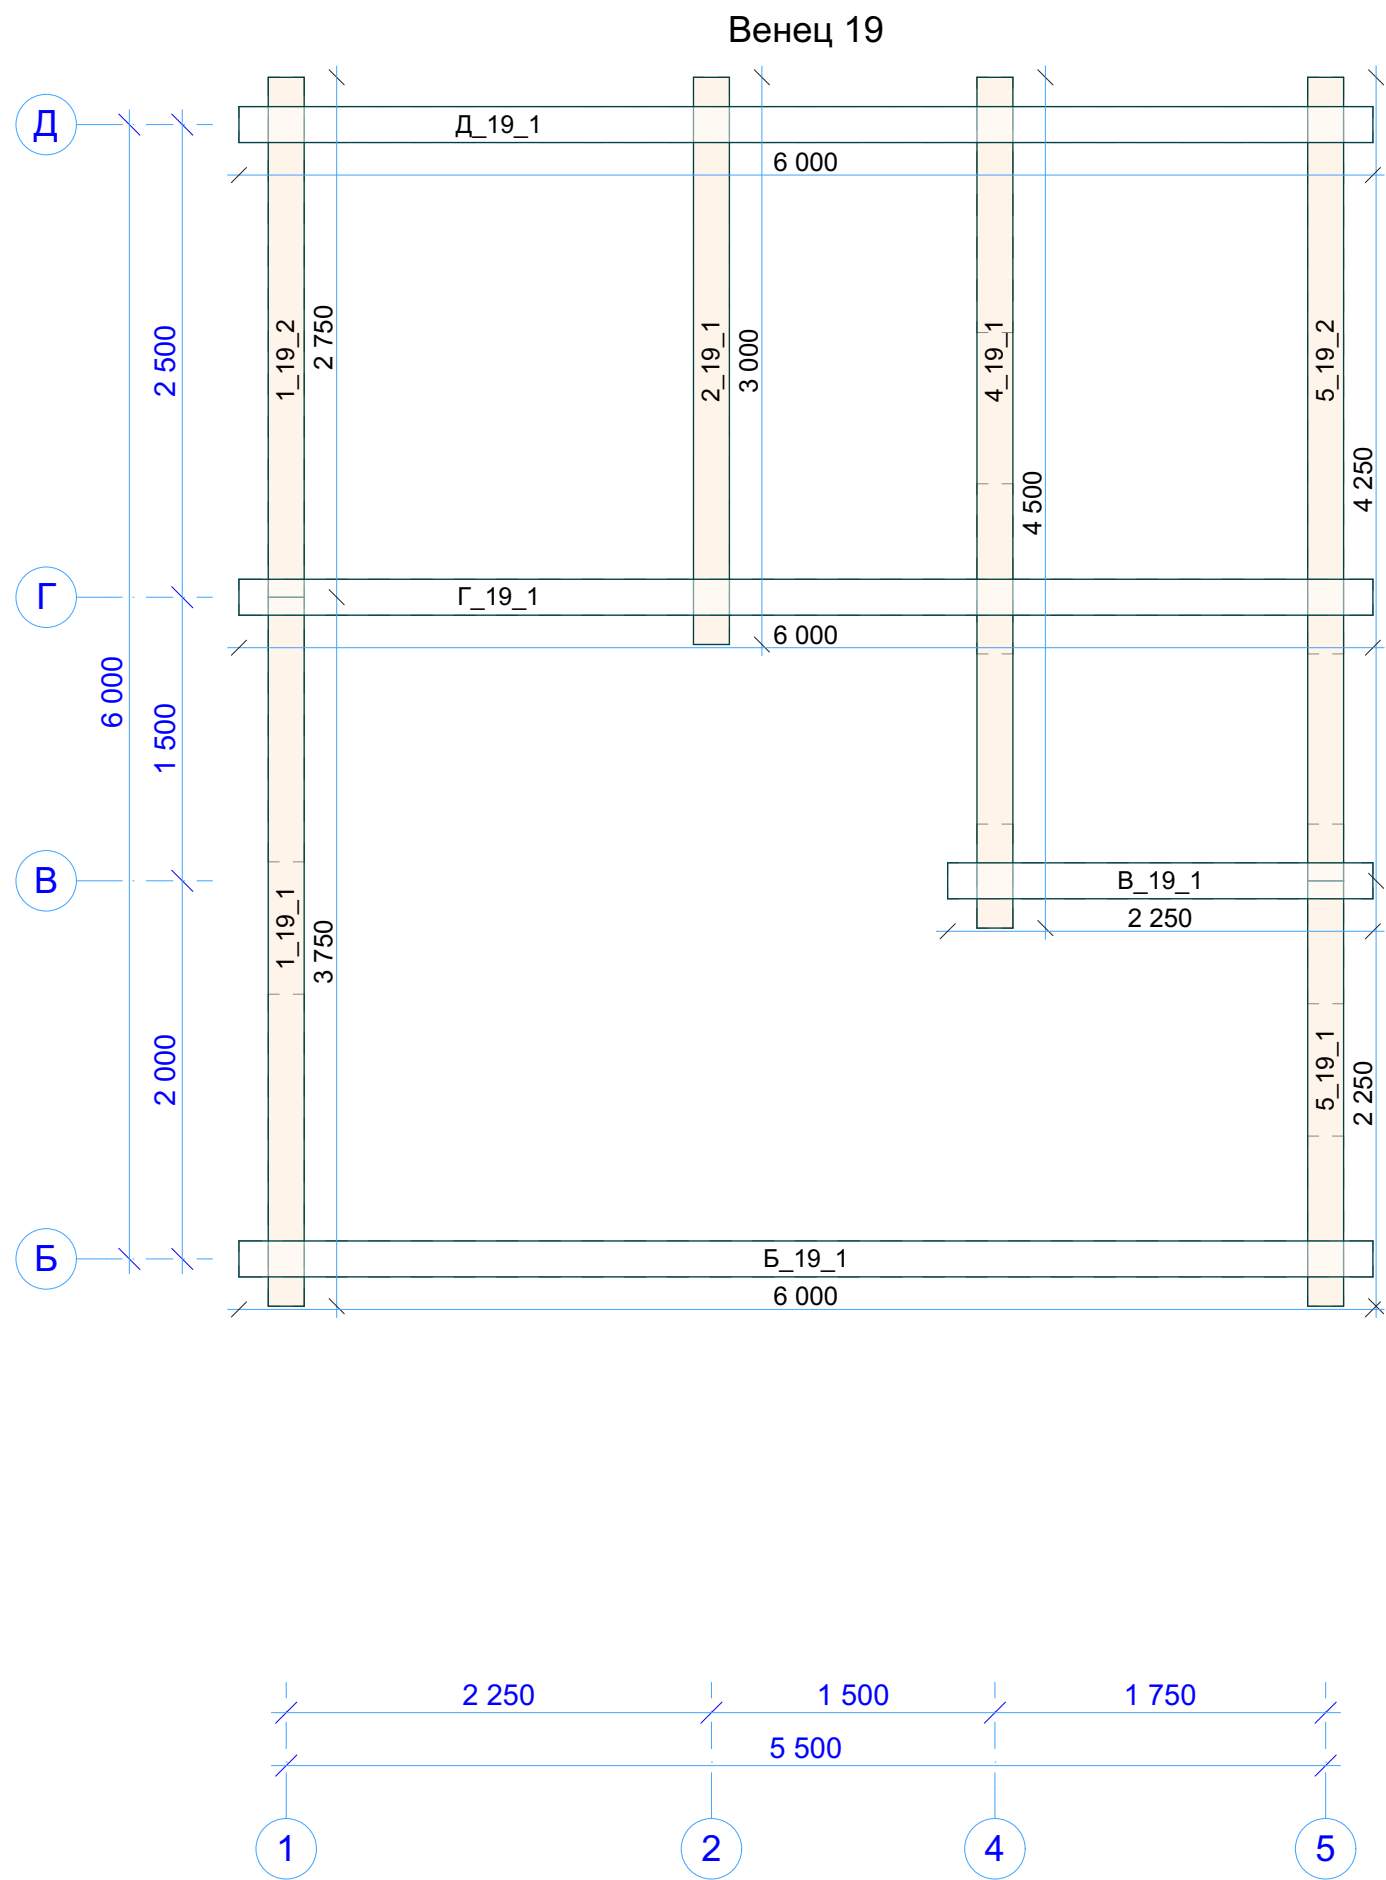

N-0211_br190 СВ19 Венец 19		
Стадия	Лист	Листов
Р	62	
 kontakt@projectstroy.com http://projectstroy.com		


Инв. № подл.	Подп. и дата	Взам. инв. №	Согласовано		

Венец 20

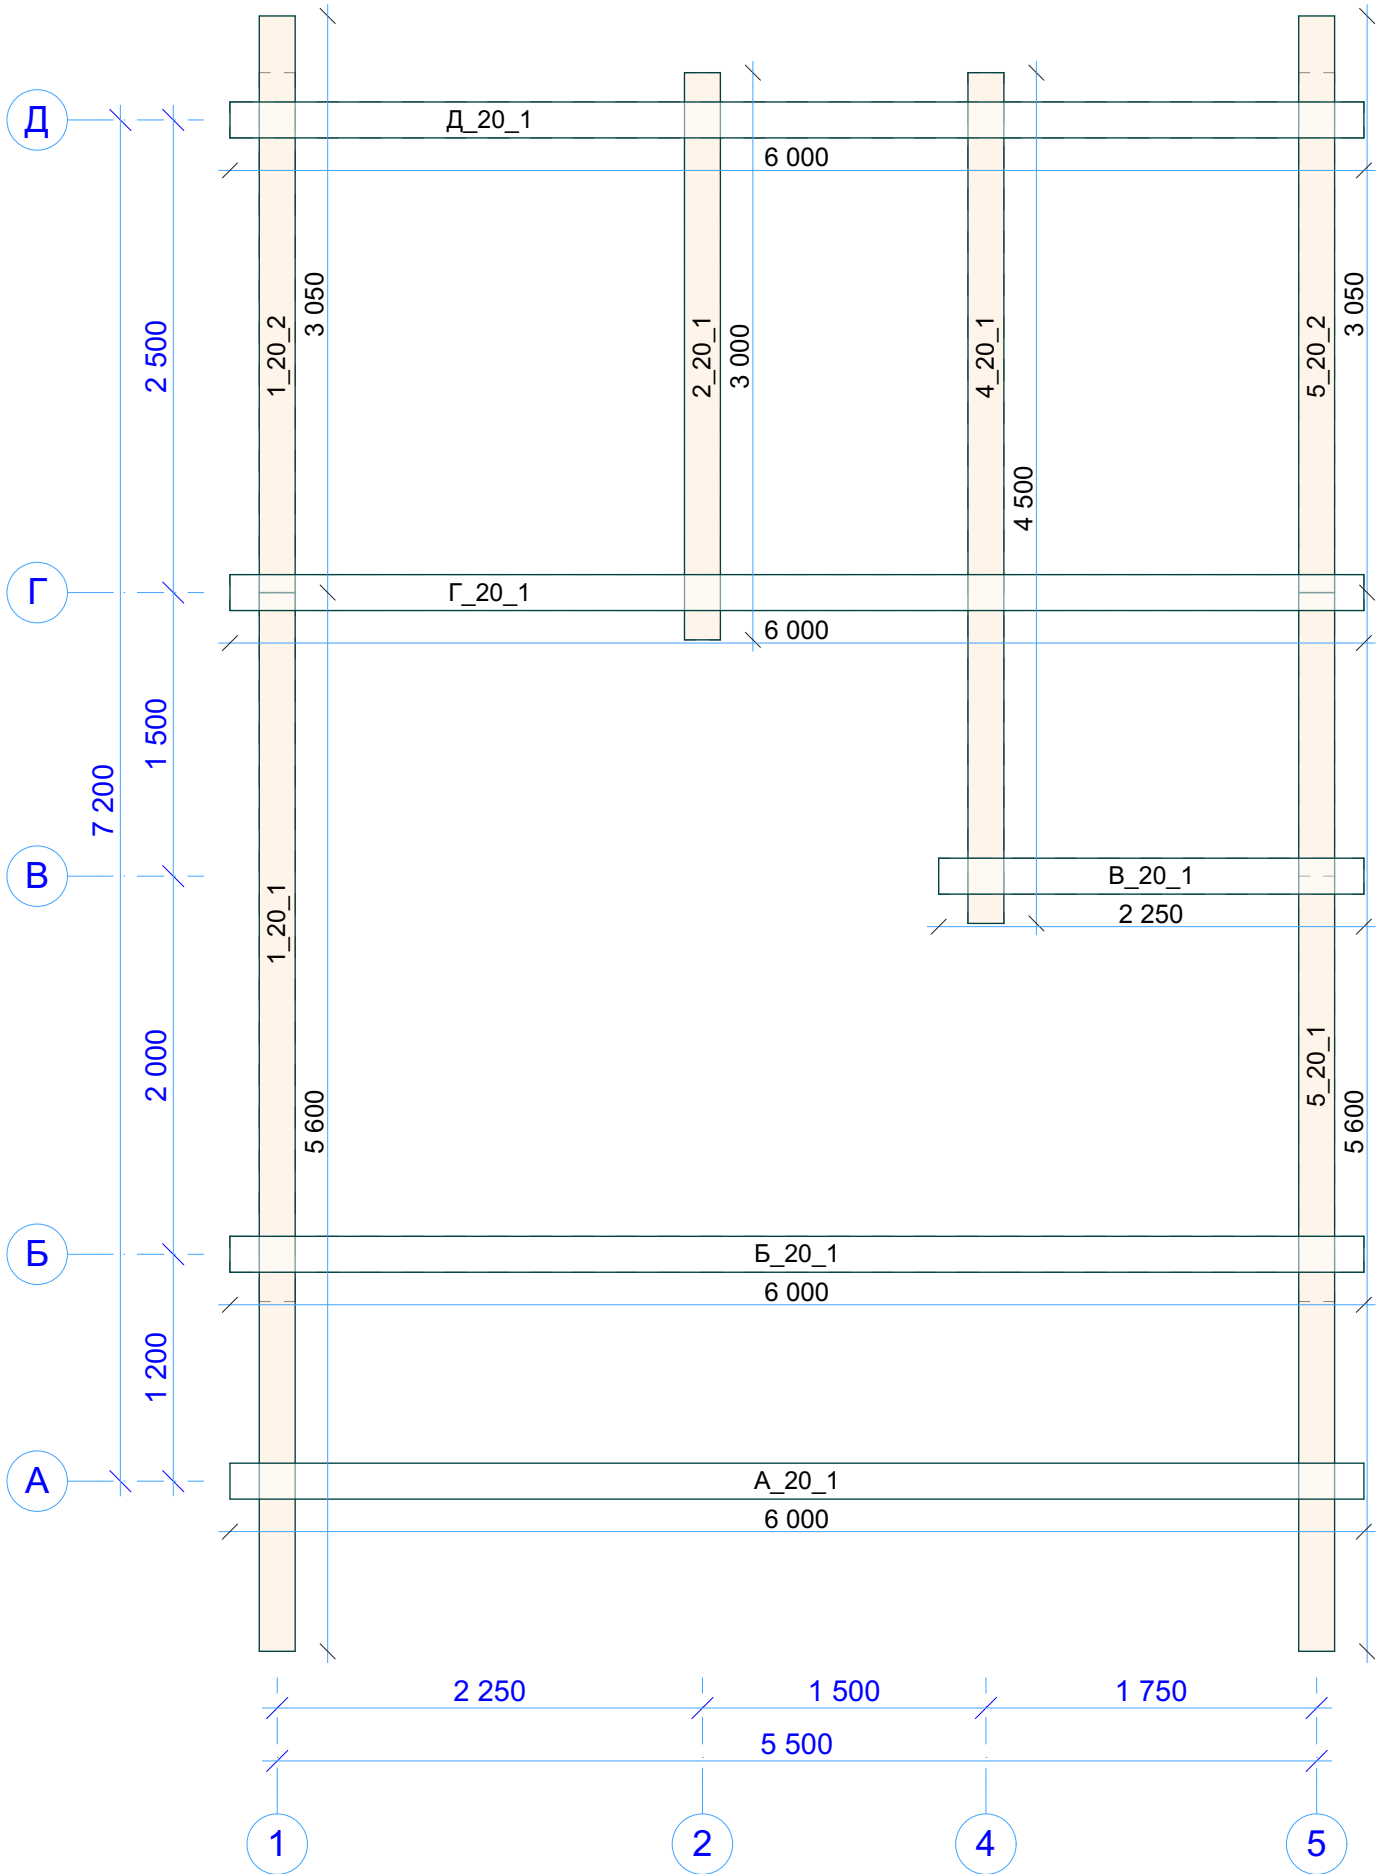

Инв. № подл.	Подп. и дата	Взам. инв. №	Согласовано	


Венец 21

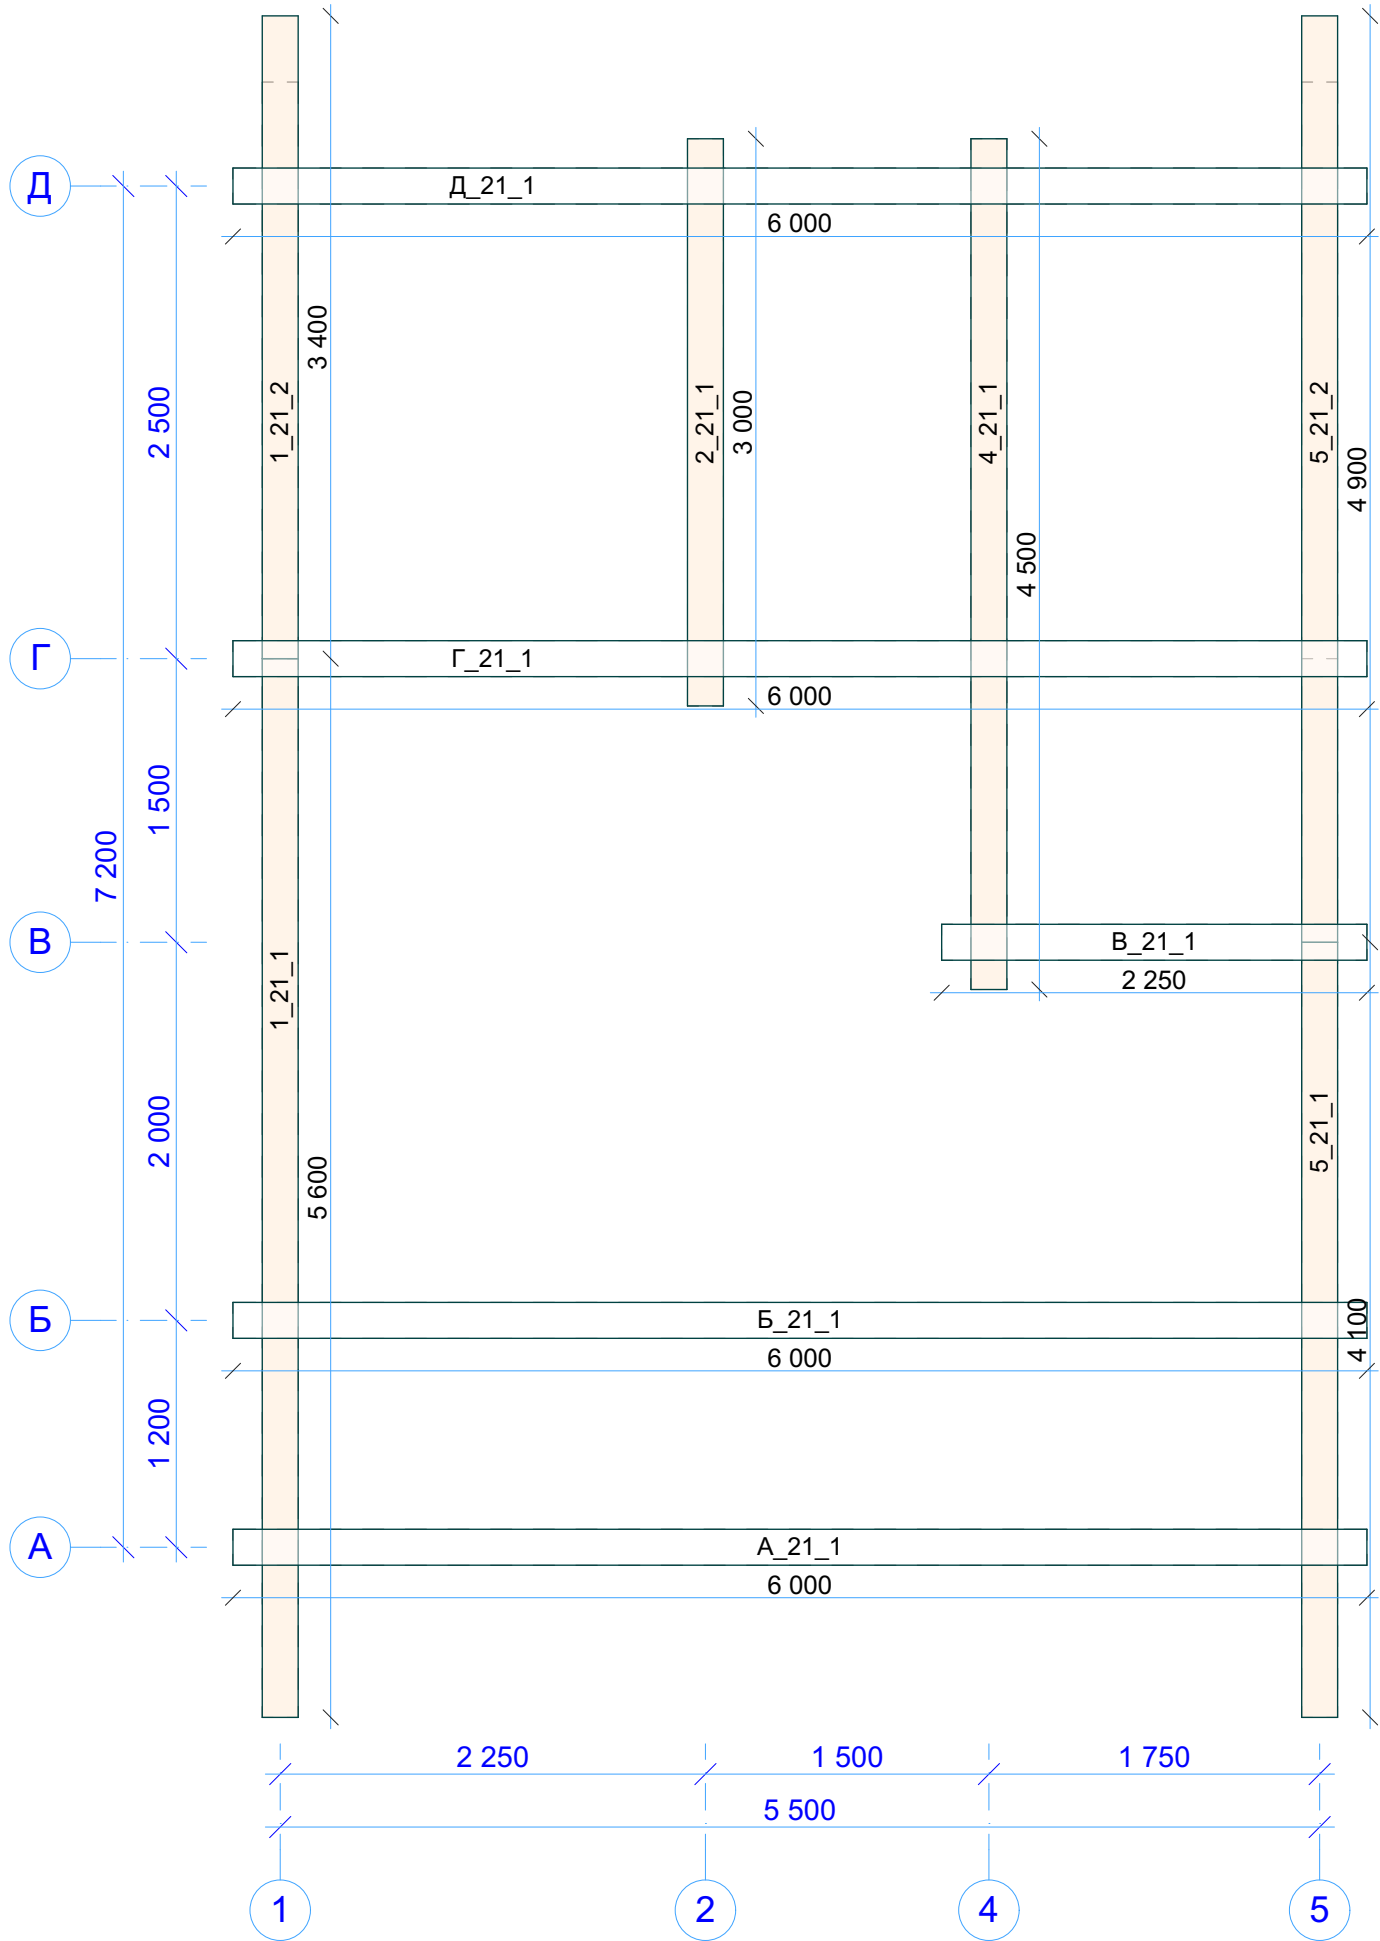

N-0211_br190 СВ21 Венец 21		
Стадия	Лист	Листов
Р	64	
 kontakt@projectstroy.com http://projectstroy.com		

Инв. № подл.	Подп. и дата	Взам. инв. №	Согласовано	


Венец 22

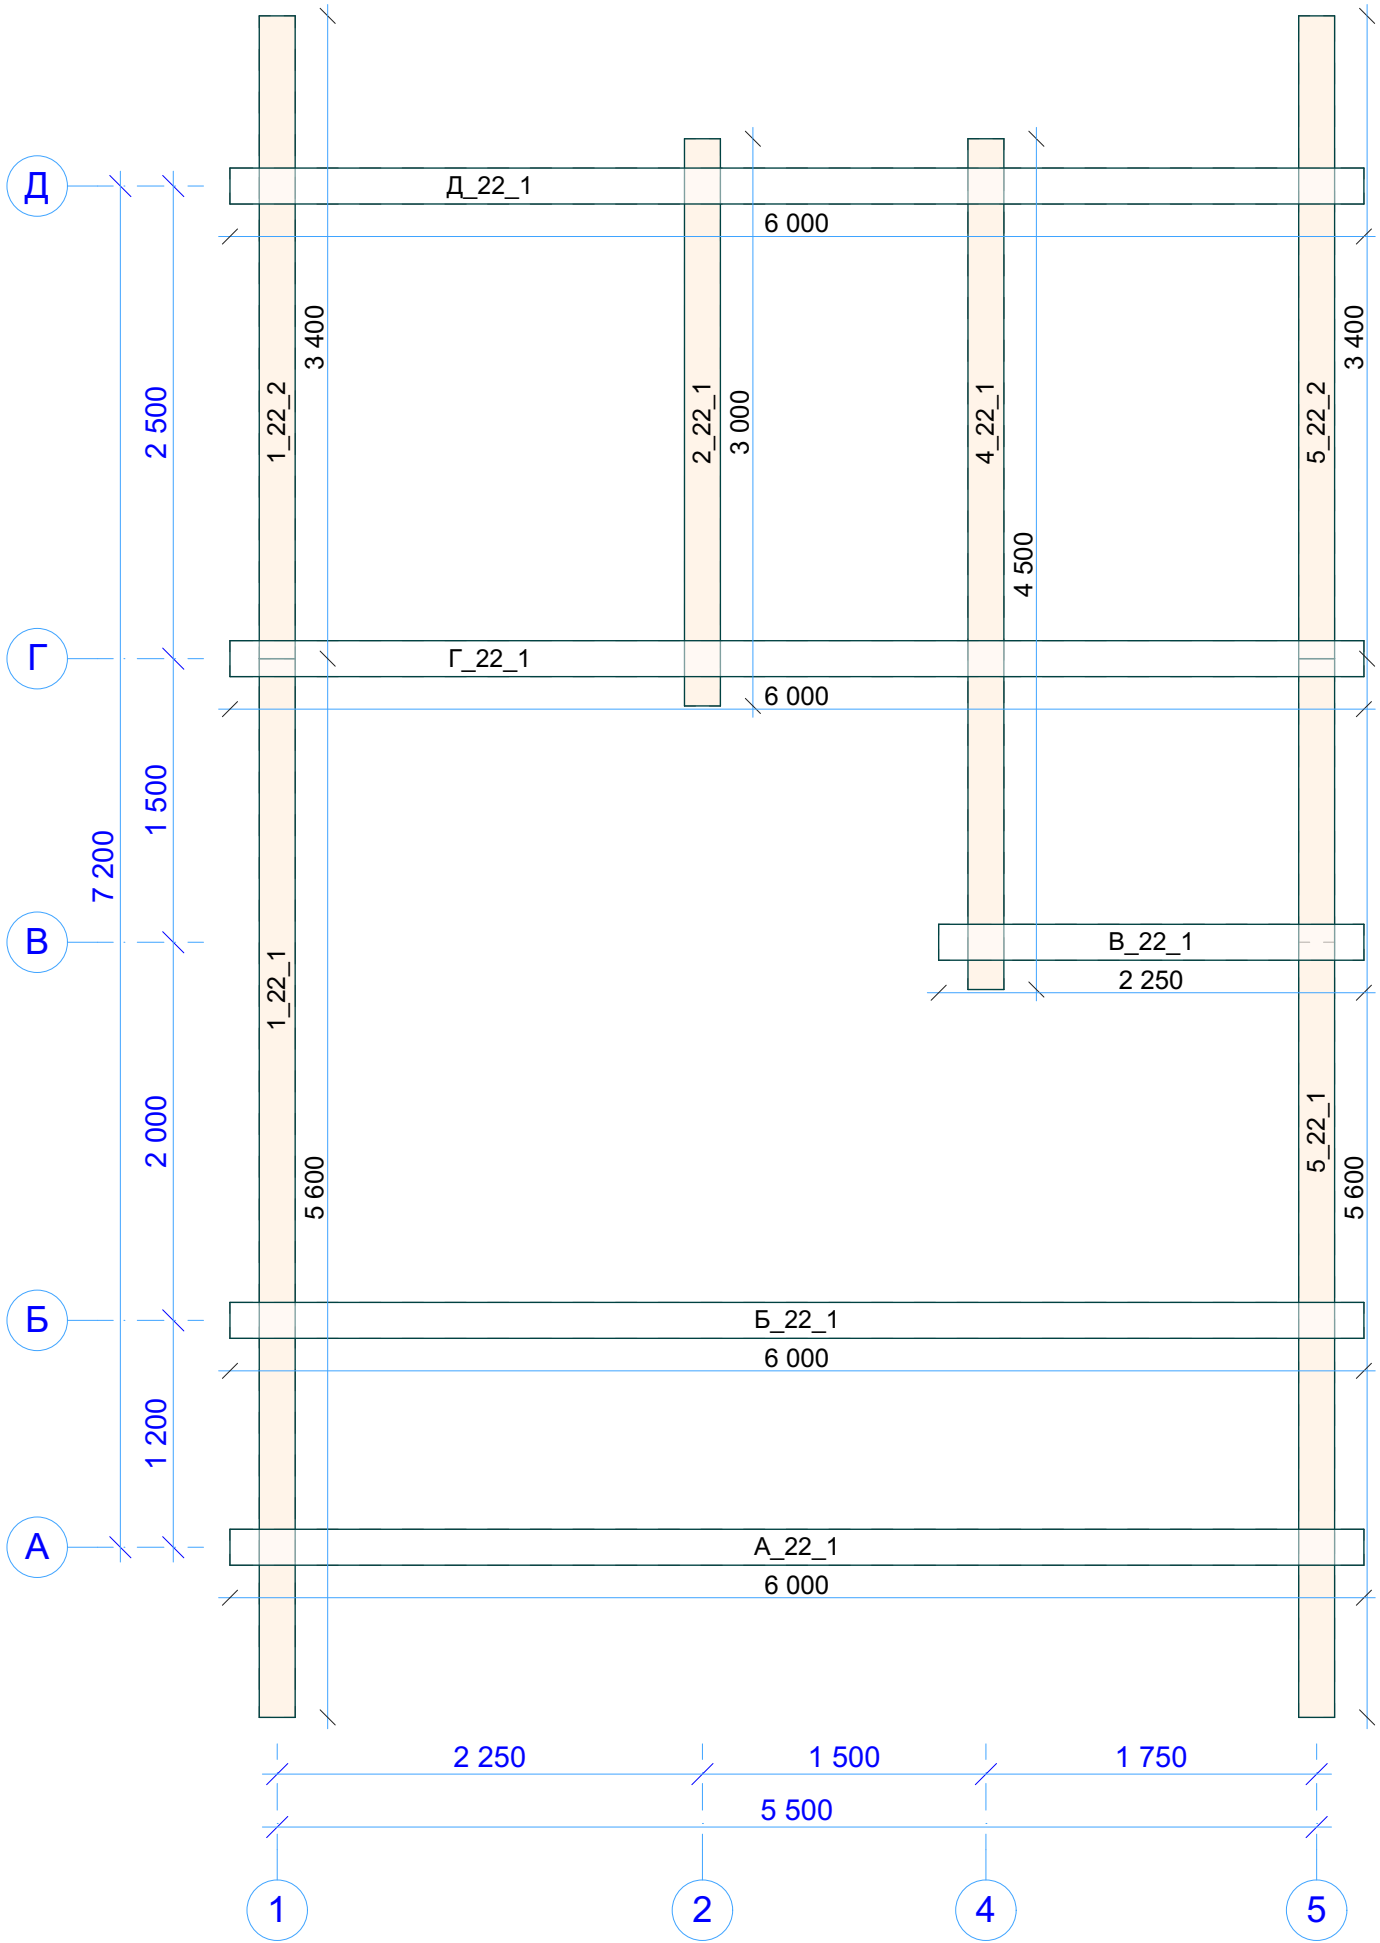

N-0211_br190 СВ22 Венец 22		
Стадия	Лист	Листов
Р	65	
 kontakt@projectstroy.com http://projectstroy.com		


Инв. № подл.	Подп. и дата	Взам. инв. №	Согласовано		

Венец 23

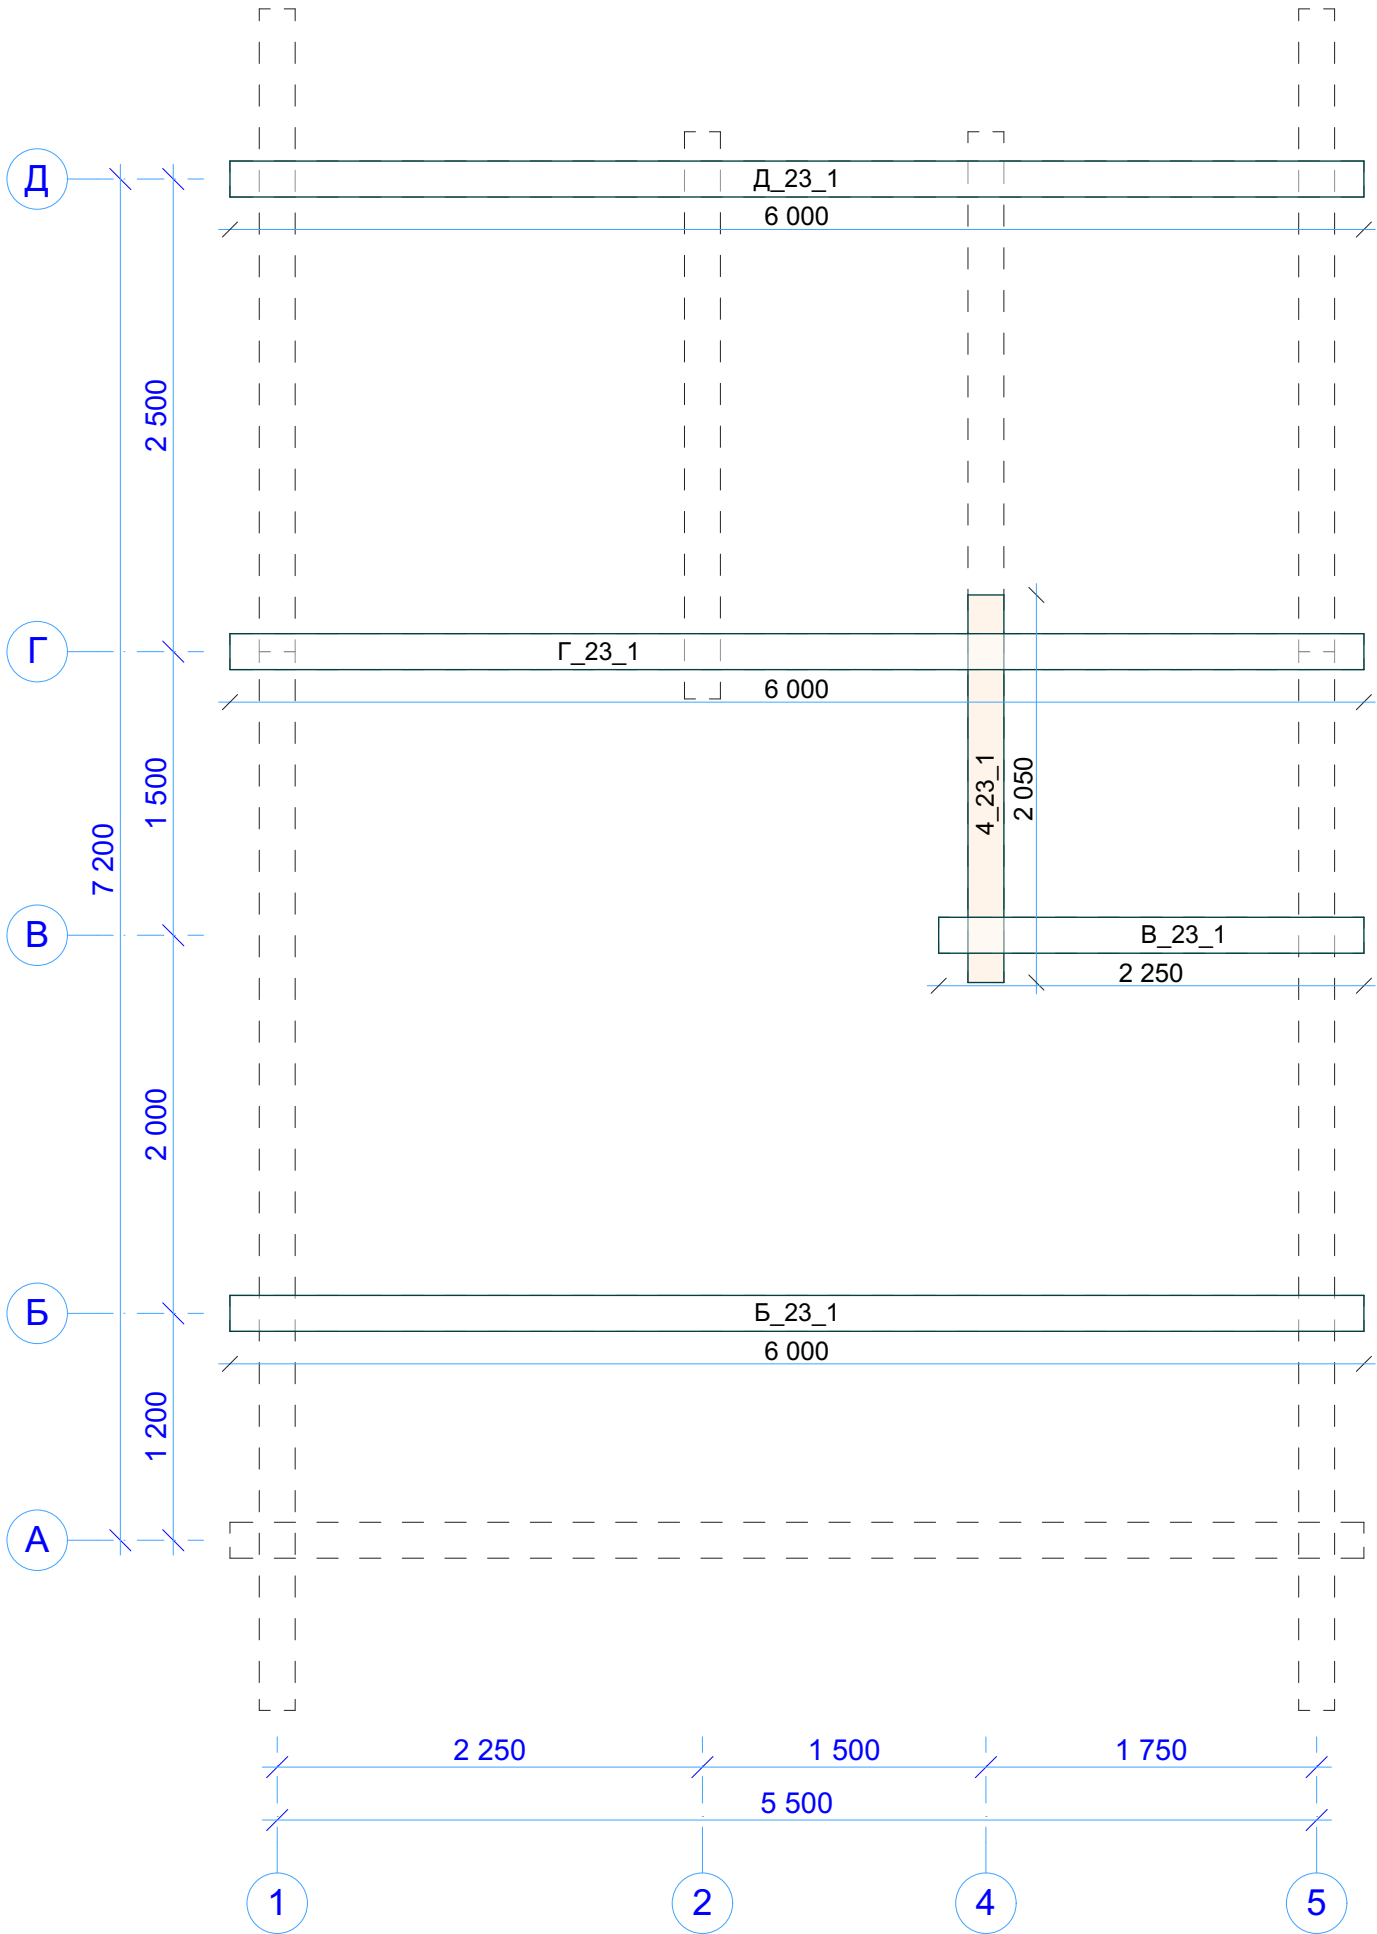

N-0211_br190 СВ23 Венец 23		
Стадия	Лист	Листов
Р	66	
 kontakt@projectstroy.com http://projectstroy.com		


Инв. № подл.	Подп. и дата	Взам. инв. №	Согласовано	

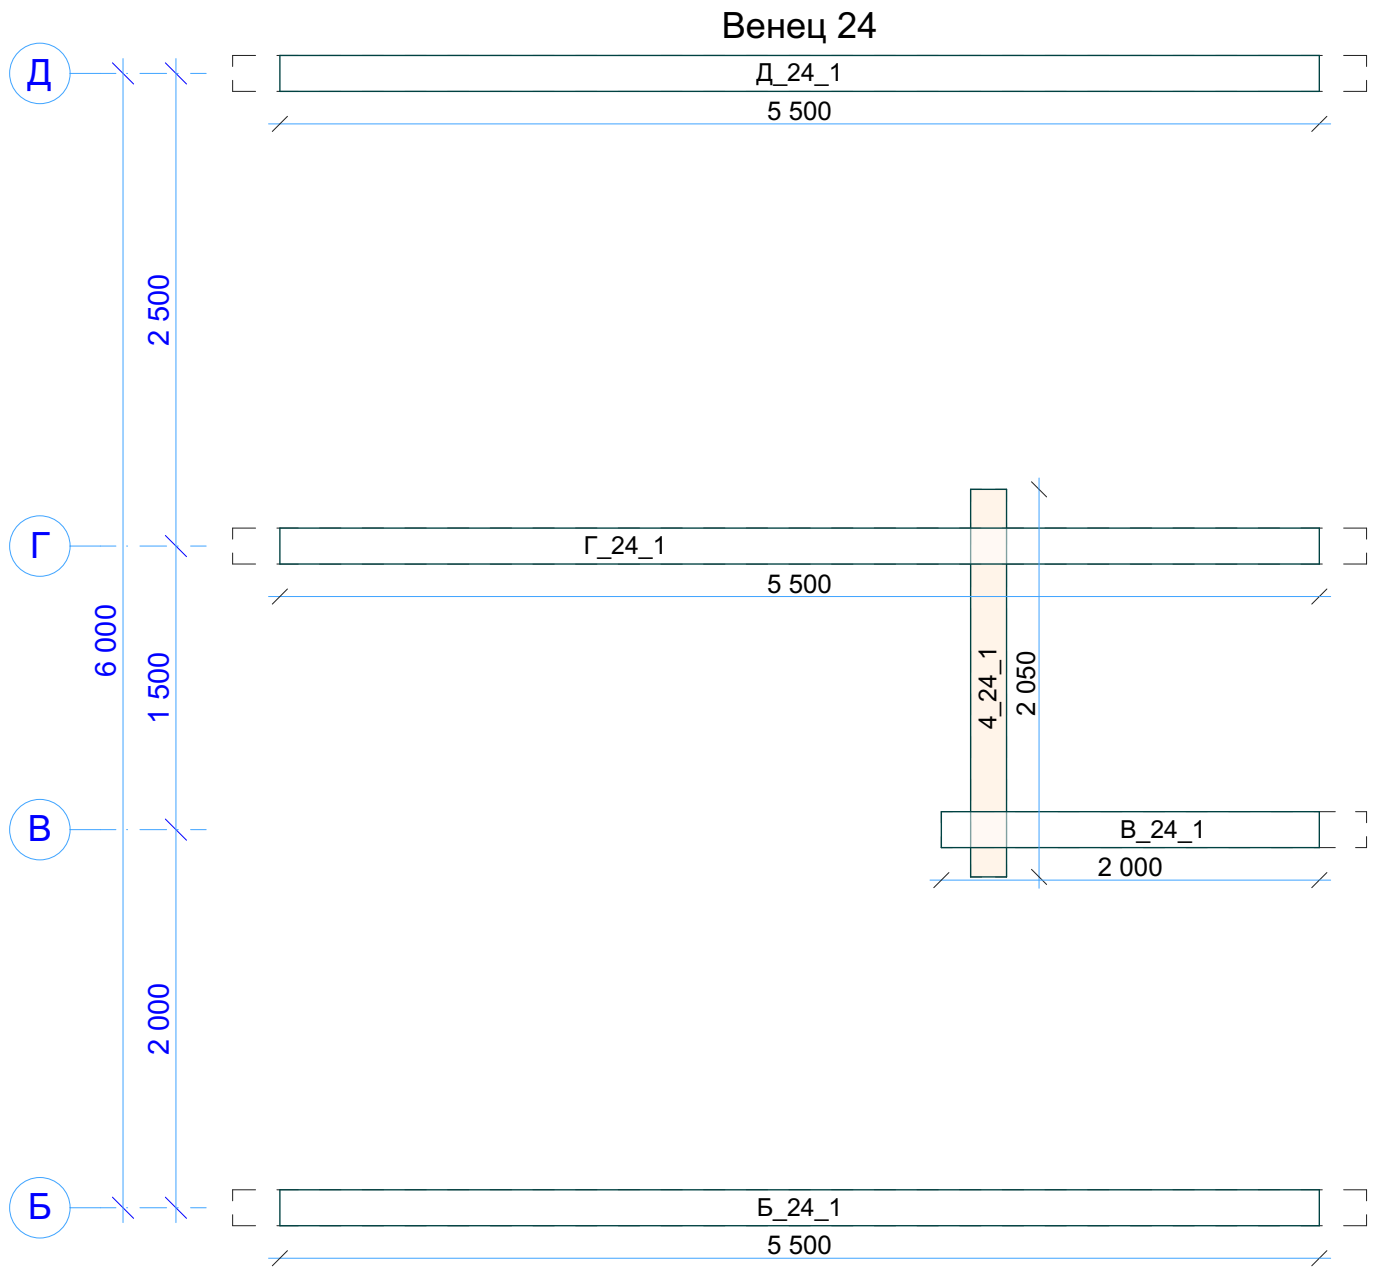


4

N-0211_br190 СВ24 Венец 24		
Стадия	Лист	Листов
Р	67	
 kontakt@projectstroy.com http://projectstroy.com		

Инв. № подл.	Подп. и дата	Взам. инв. №	Согласовано	

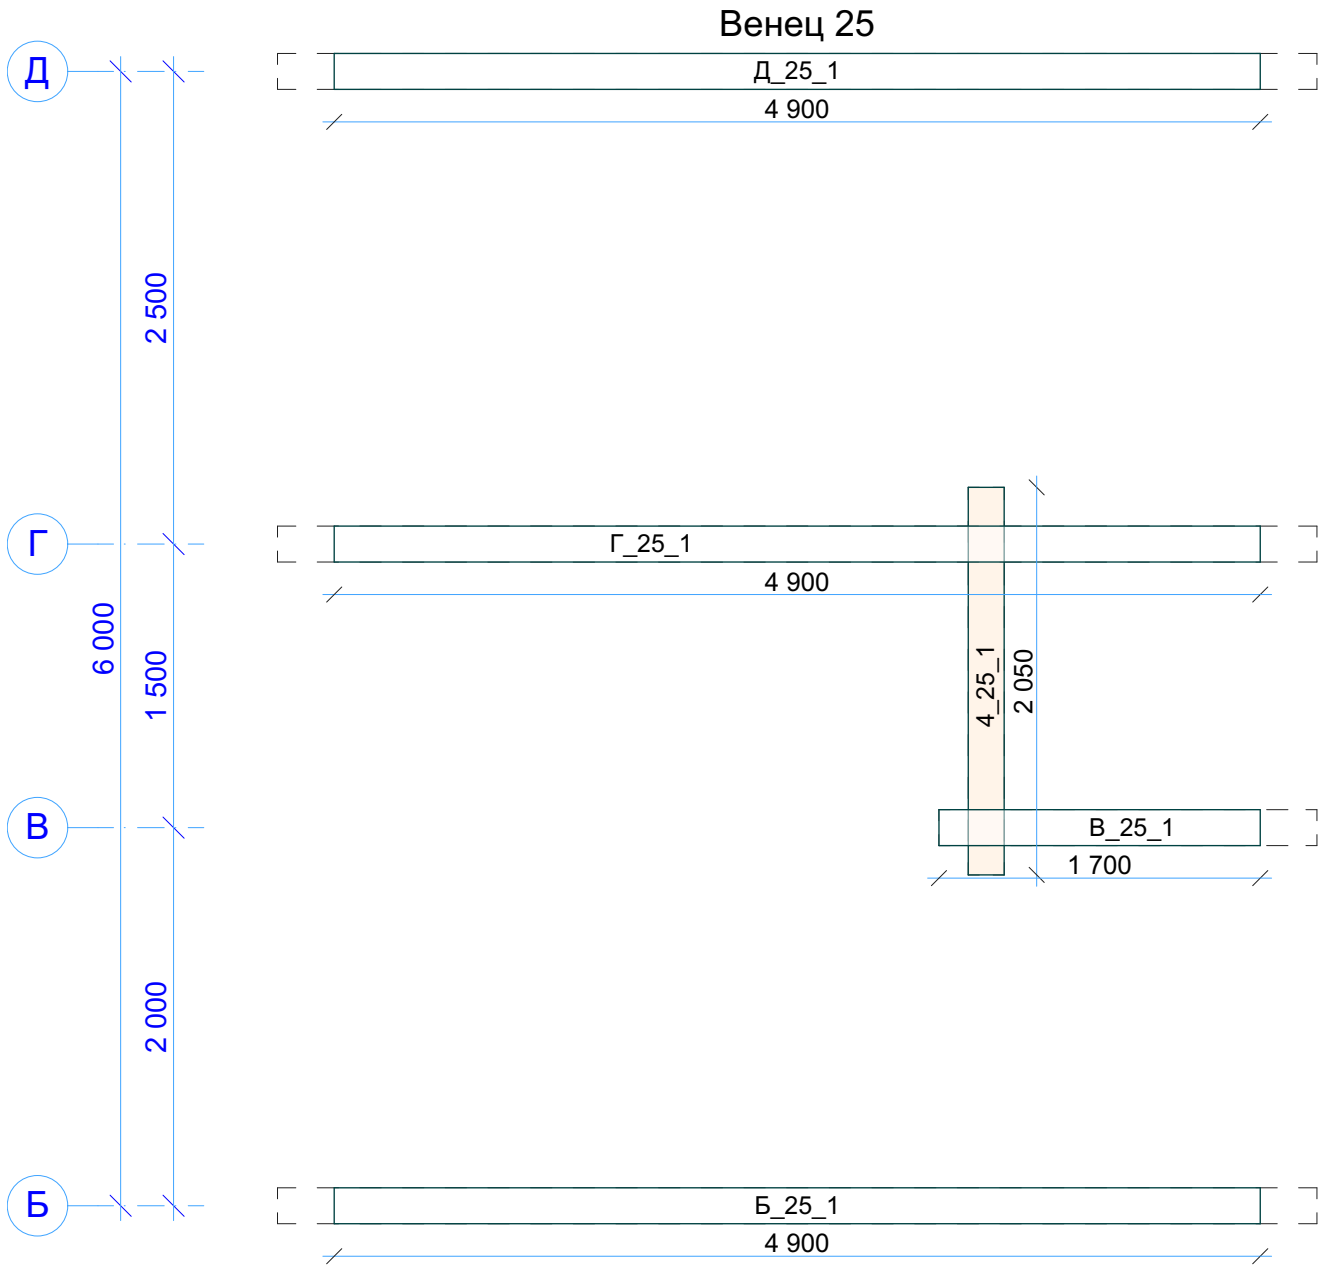


Инв. № подл.	Подп. и дата	Взам. инв. №	Согласовано	

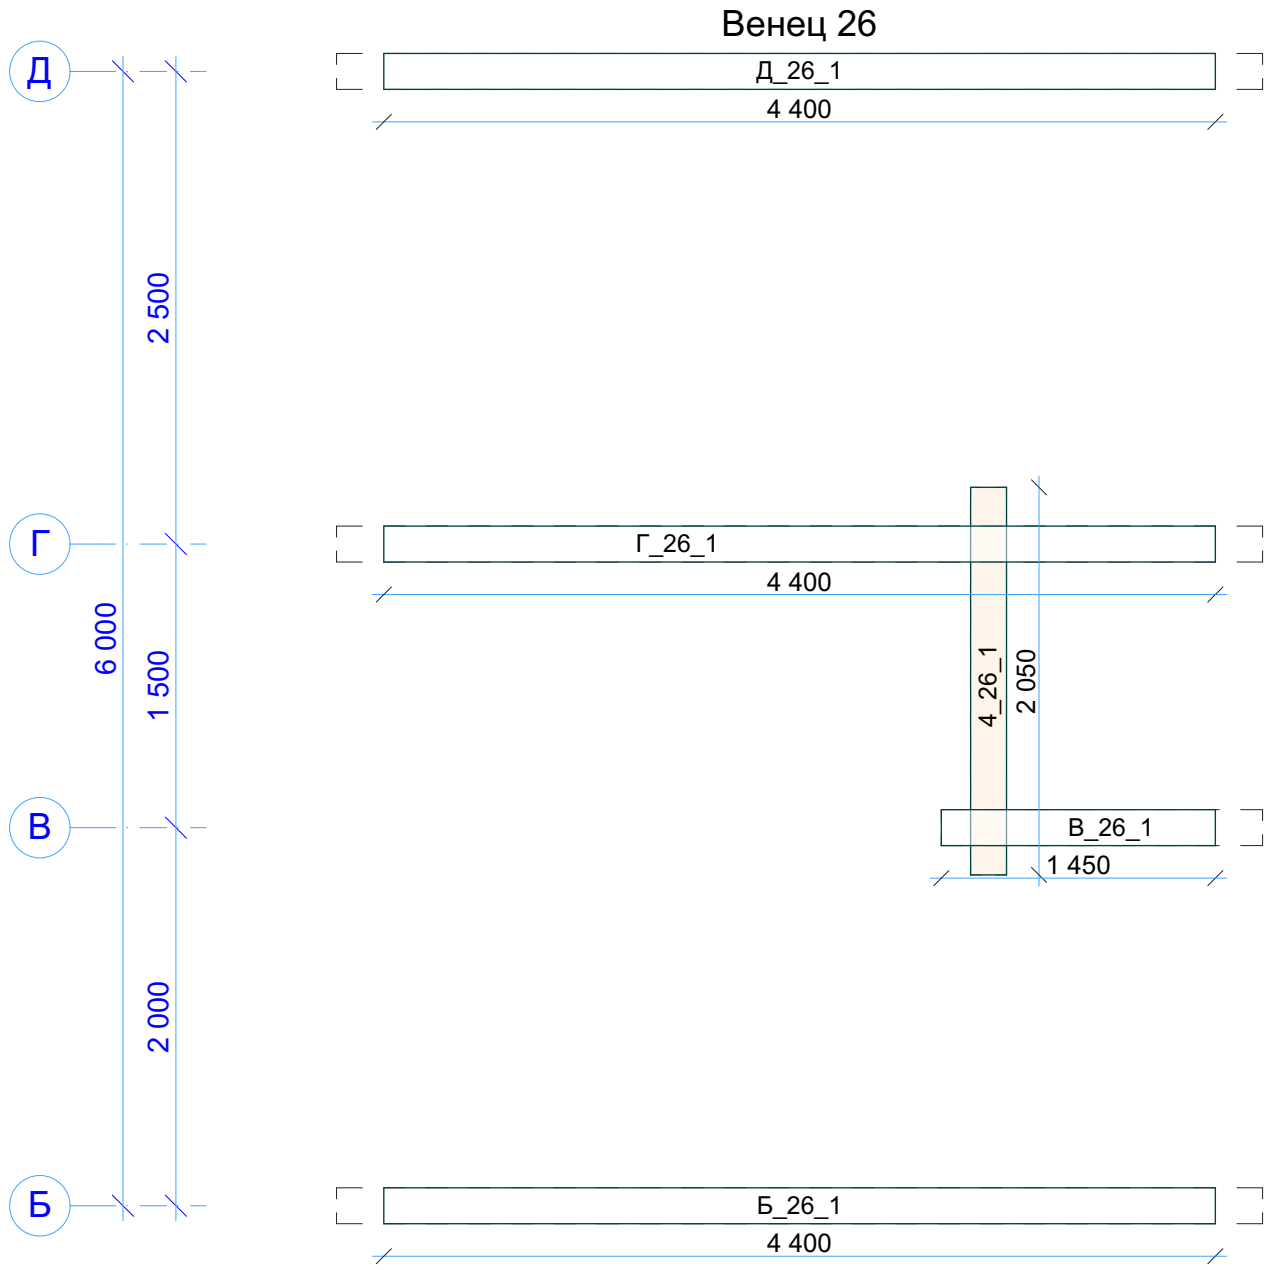

4

N-0211_br190 СВ26 Венец 26		
Стадия	Лист	Листов
Р	69	
 kontakt@projectstroy.com http://projectstroy.com		





Инв. № подл.	Подп. и дата	Взам. инв. №	Согласовано		

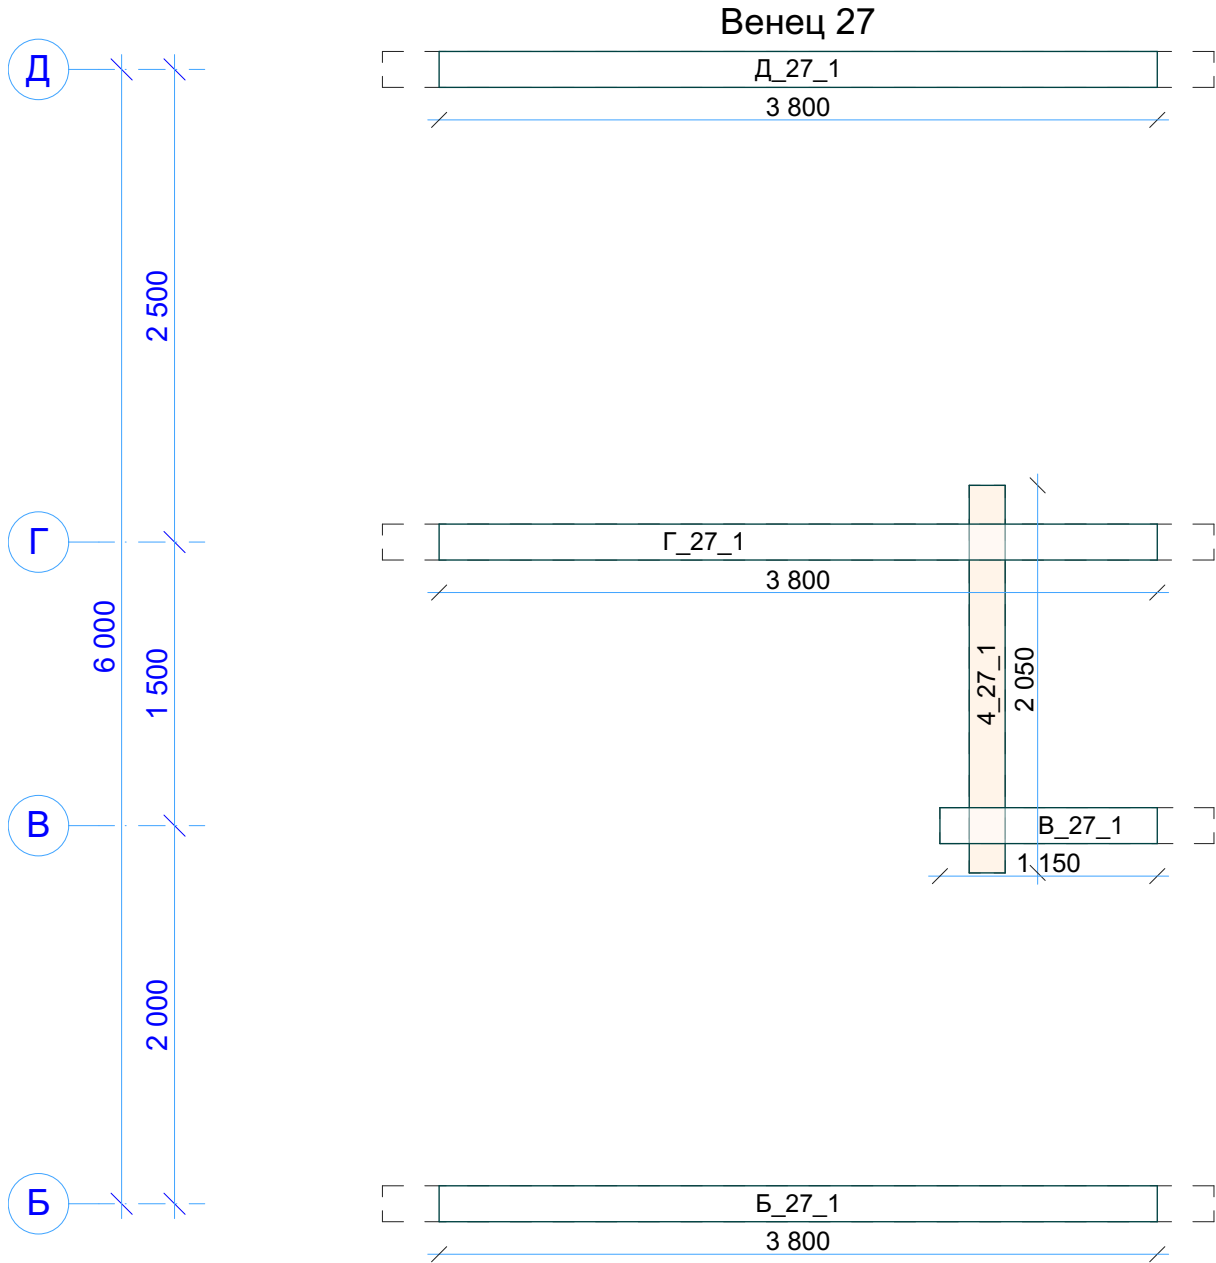

4

N-0211_br190 СВ27 Венец 27		
Стадия	Лист	Листов
Р	70	
 kontakt@projectstroy.com http://projectstroy.com		



Инв. № подл.	Подп. и дата	Взам. инв. №	Согласовано		

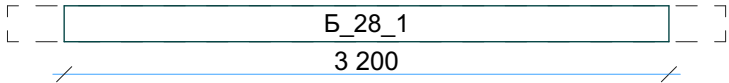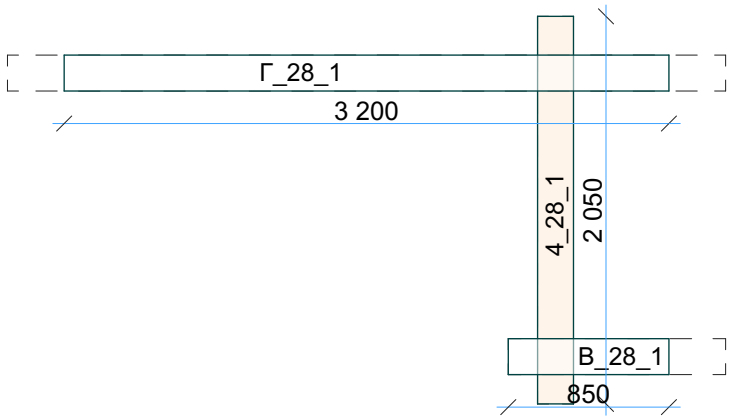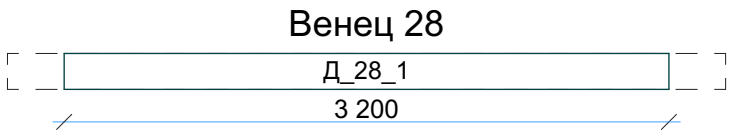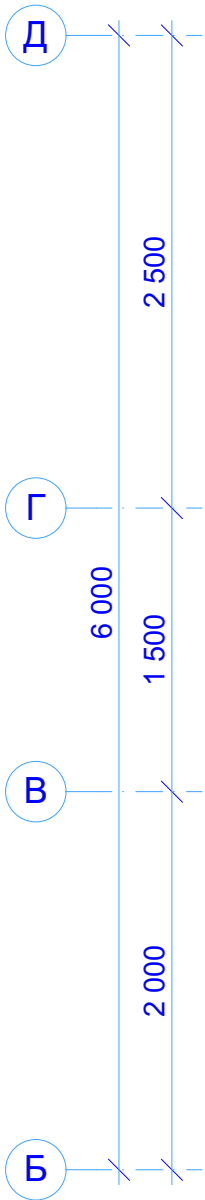

4


N-0211_br190 СВ28 Венец 28		
Стадия	Лист	Листов
Р	71	
 kontakt@projectstroy.com http://projectstroy.com		

Инв. № подл.	Подп. и дата	Взам. инв. №	Согласовано	

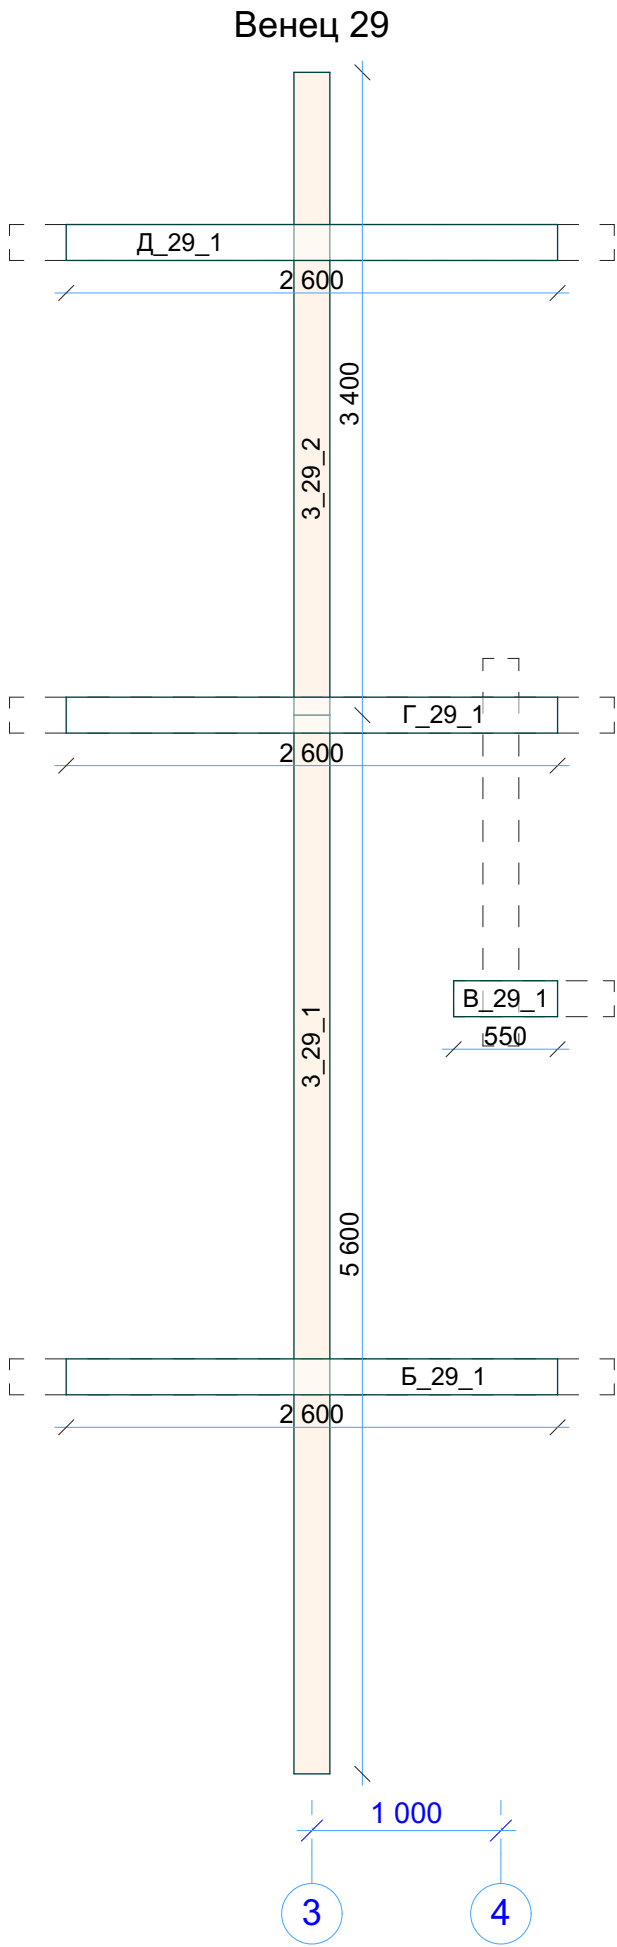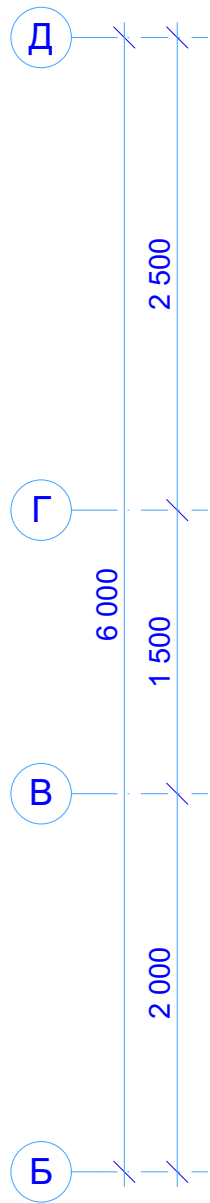



N-0211_br190 СВ29 Венец 29		
Стадия	Лист	Листов
Р	72	
 kontakt@projectstroy.com http://projectstroy.com		

Инв. № подл.	Подп. и дата	Взам. инв. №	Согласовано	

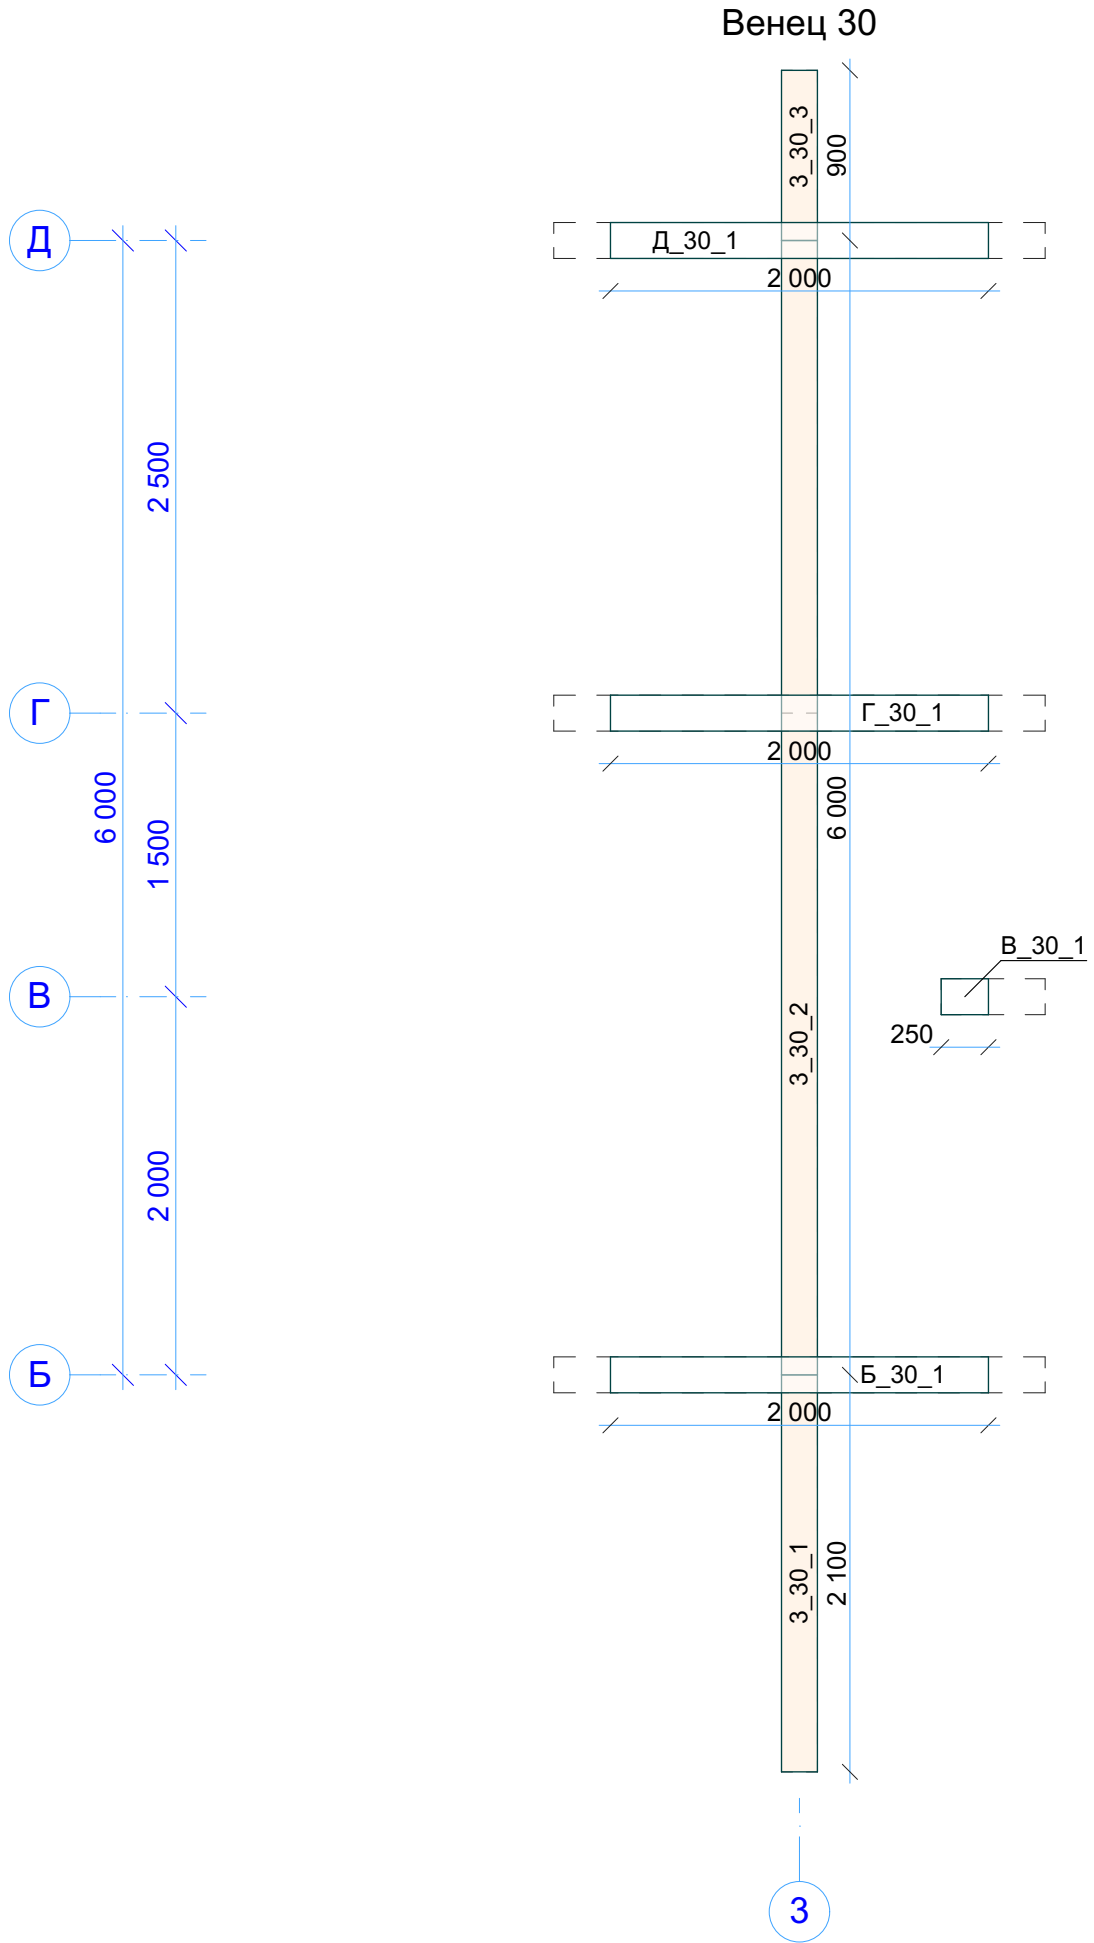


N-0211_br190 СВ30 Венец 30		
Стадия	Лист	Листов
Р	73	
 kontakt@projectstroy.com http://projectstroy.com		

Инв. № подл.	Подп. и дата	Взам. инв. №	Согласовано	

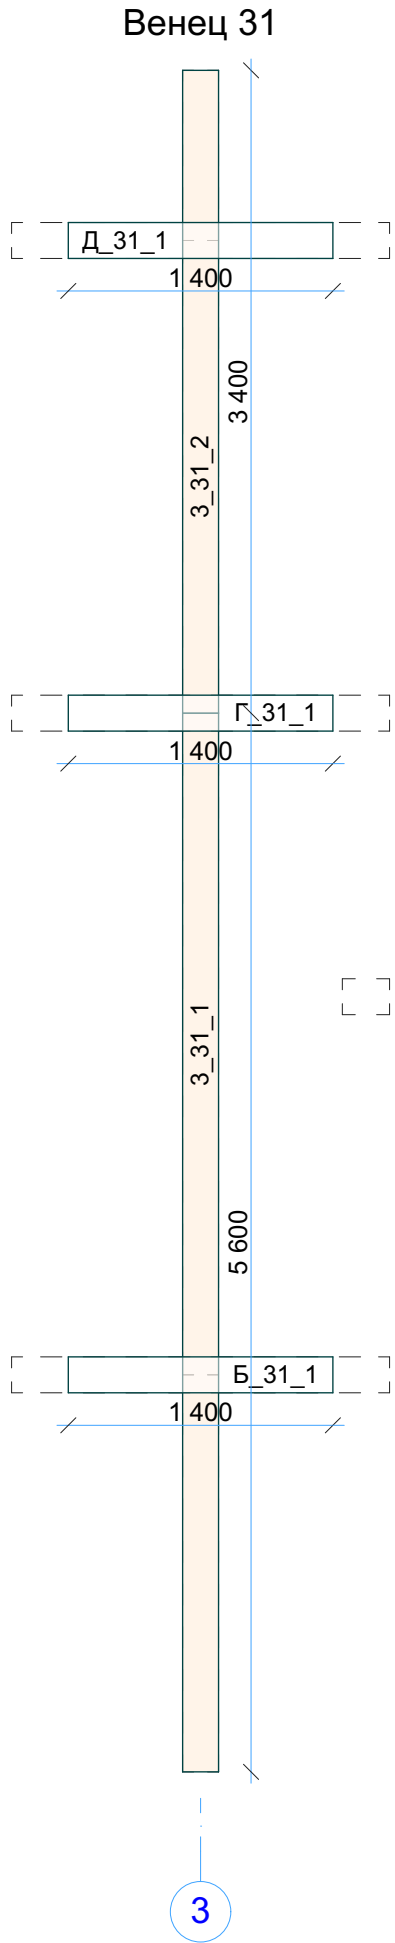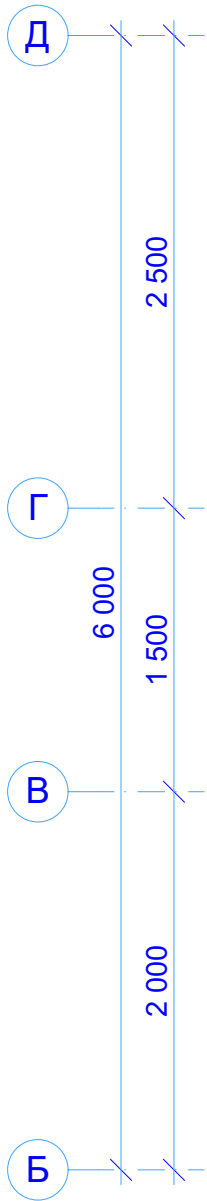




N-0211_br190 СВ31 Венец 31		
Стадия	Лист	Листов
Р	74	
 kontakt@projectstroy.com http://projectstroy.com		

Инв. № подл.	Подп. и дата	Взам. инв. №	Согласовано		

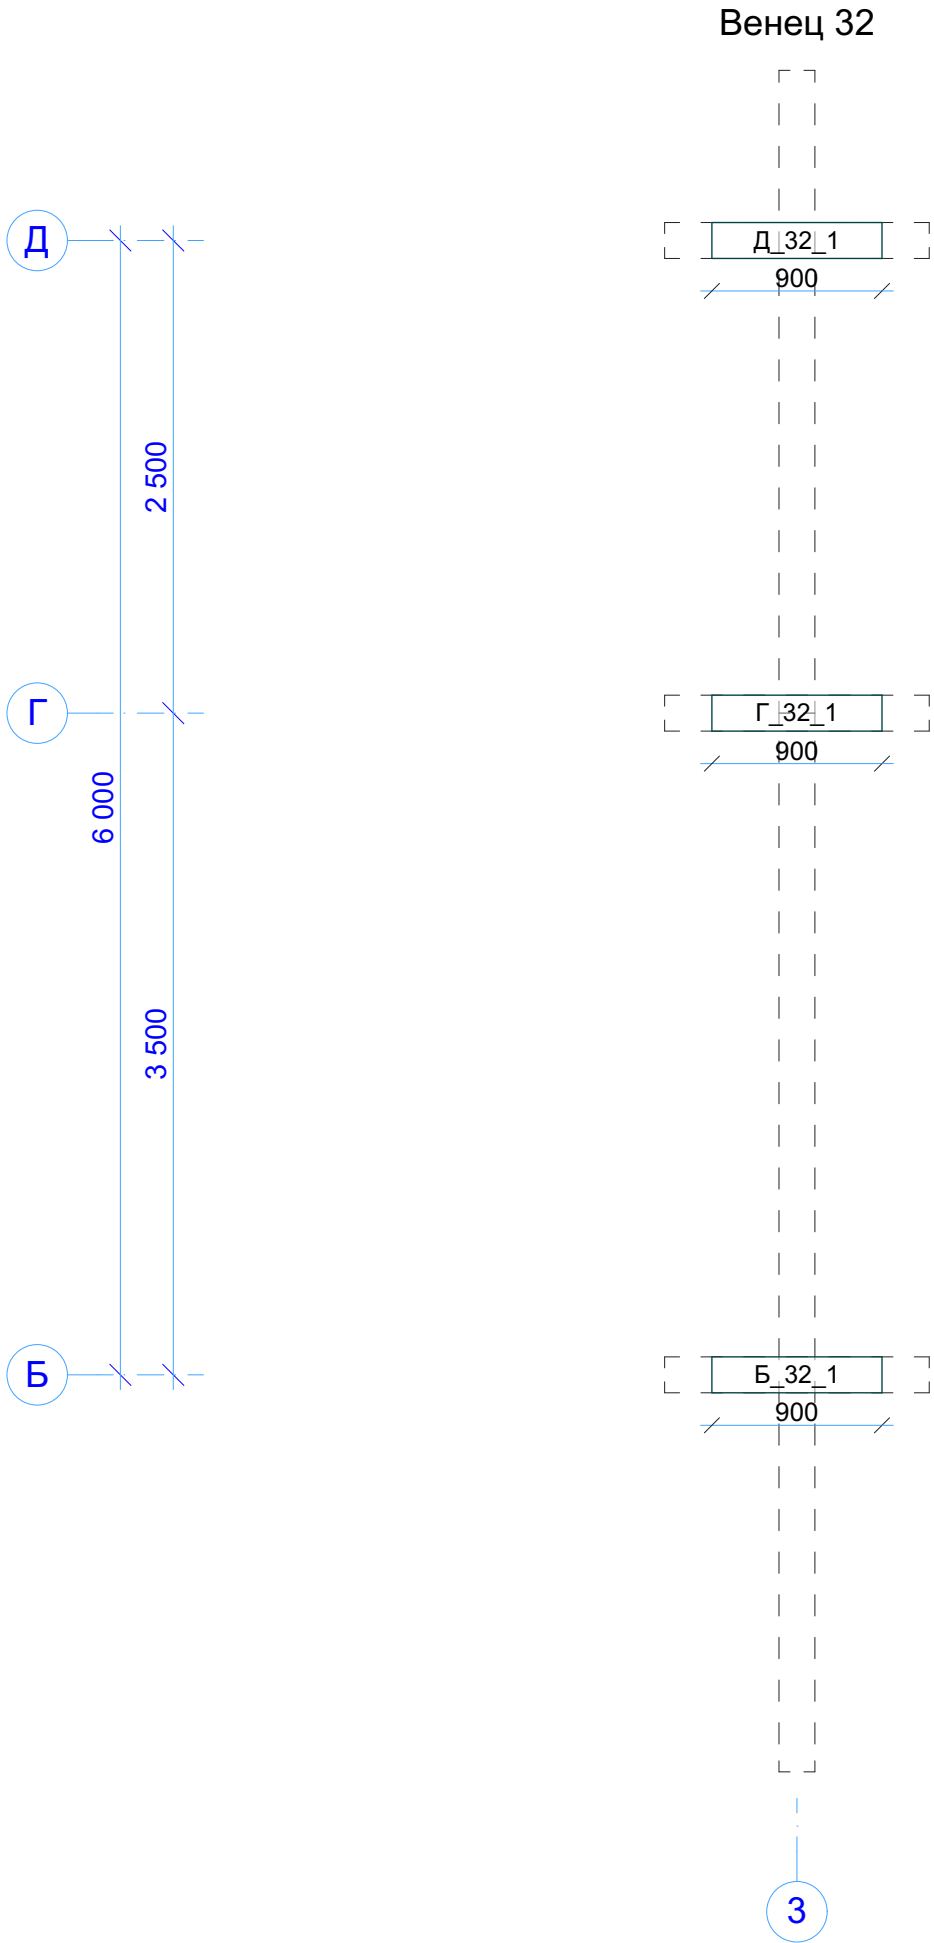

N-0211_br190 СВ32 Венец 32		
Стадия	Лист	Листов
Р	75	
 kontakt@projectstroy.com http://projectstroy.com		

Инв. № подл.	Подп. и дата	Взам. инв. №	Согласовано		

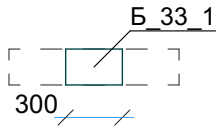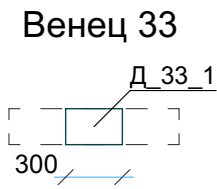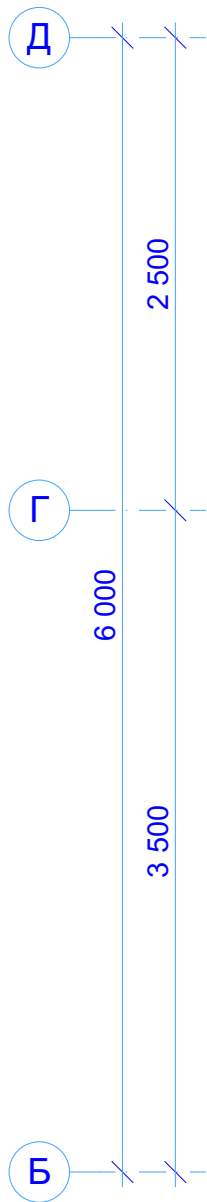

N-0211_br190 СВ33 Венец 33		
Стадия	Лист	Листов
Р	76	
 kontakt@projectstroy.com http://projectstroy.com		